


令和8年度		総合流域防災 (国土強靱化)工事	
工事番号		補総河 第 2-13-2 号	
河川名		西滝川外	
施行箇所		青森市大字細越外地内	
位置図		縮尺 ー	
図面番号		ー 葉中 ー	
東青県土整備事務所			
青 森 県			

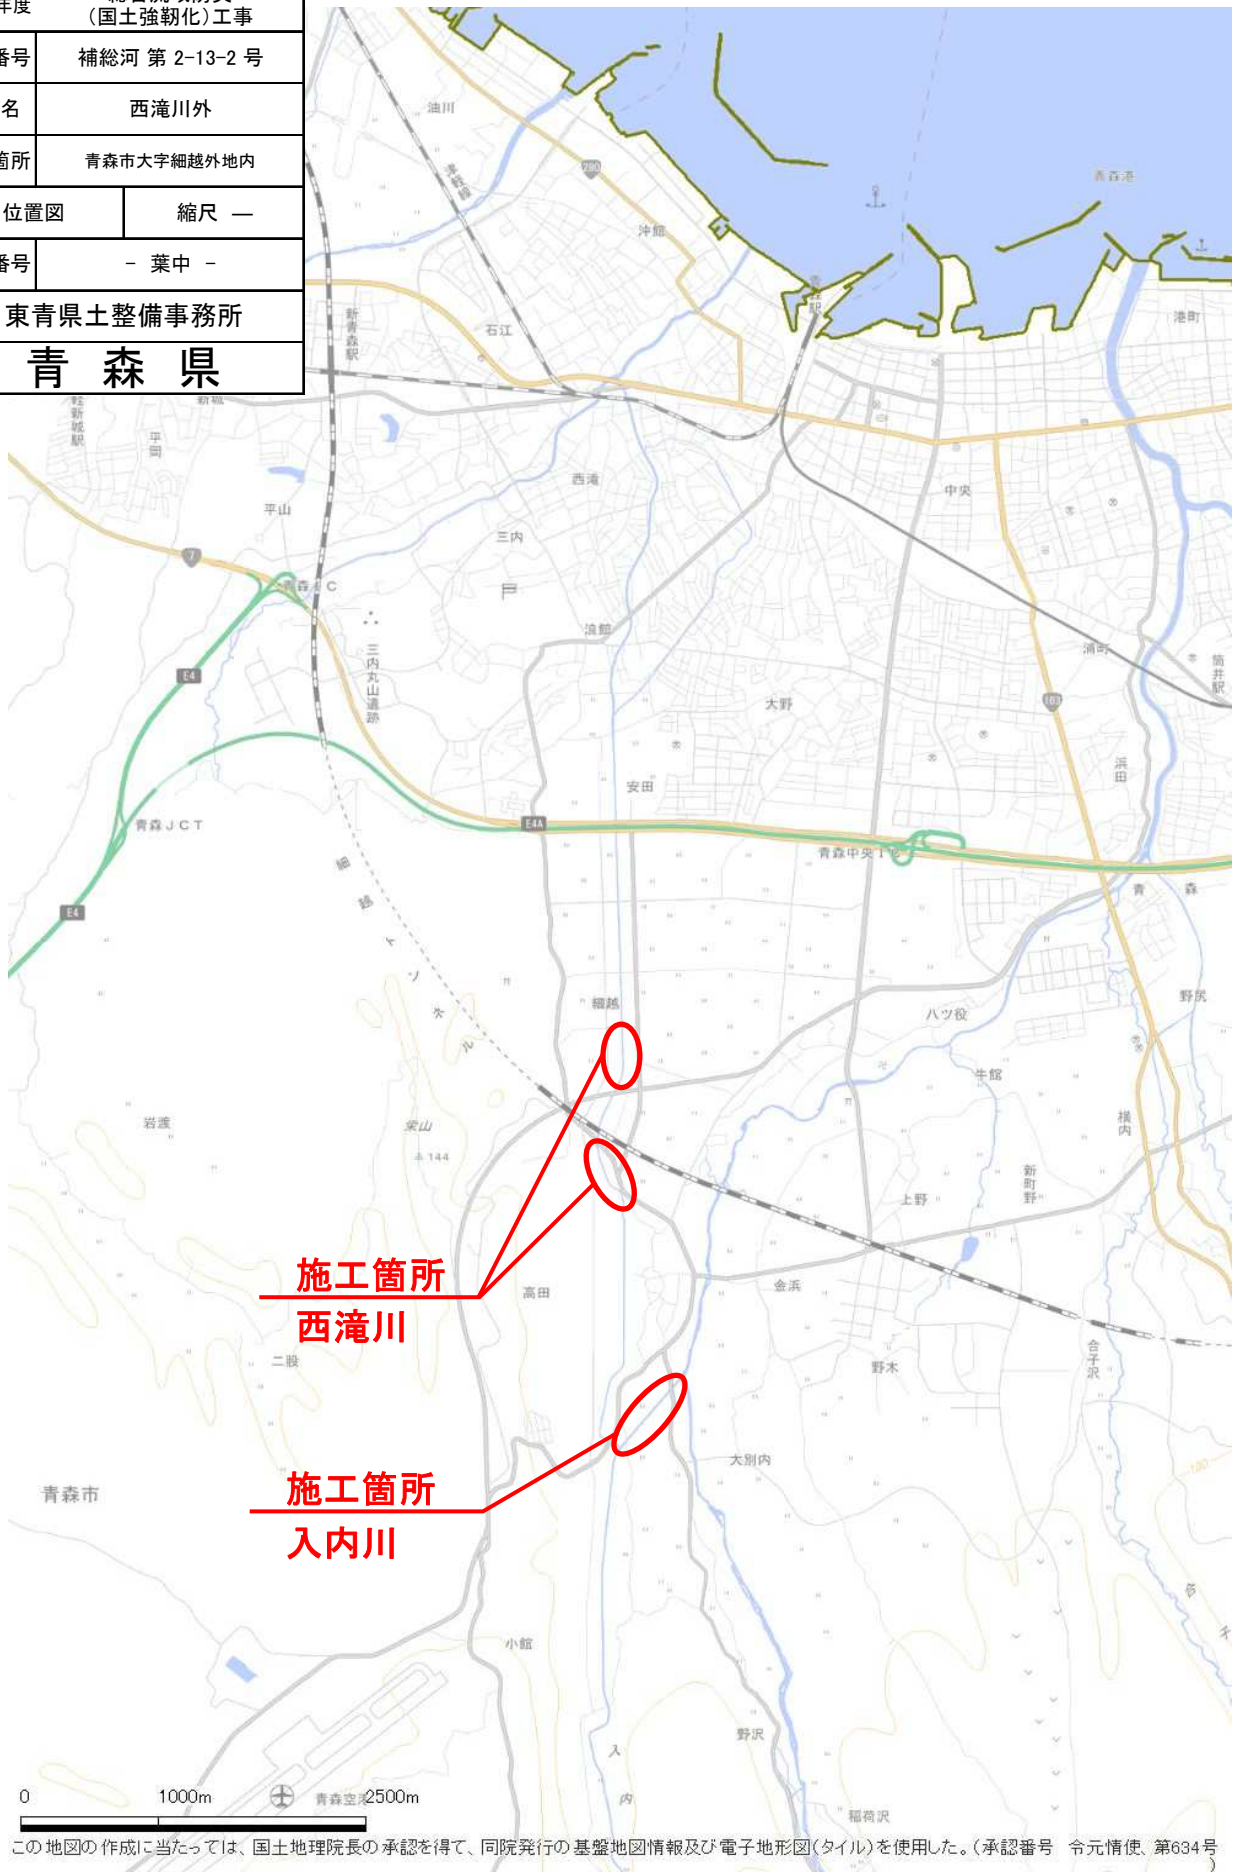


令和8年度		総合流域防災 (国土強靱化)工事	
工事番号	補給線	第 2-13-2 号	
路線 川 名	西滝川外		
施 工 箇	青森市大字細越外 地内		
西滝川仮設工平面図 ・仮設工標準横断図		縮 尺 図 示	
図面番号	3 葉 中 2		
東青県土整備事務所			
青 森 県			

西滝川 仮設工平面図 S=1 : 5000




西滝川 仮設工標準横断図 S=1 : 100

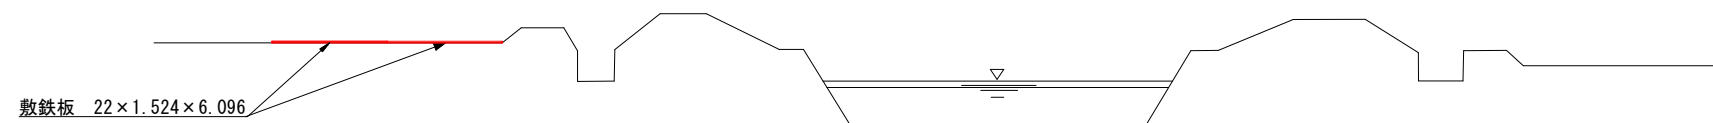

令和8年度 総合流域防災 （国土強靱化）工事	
工事番号	補総河 第 2-13-2 号
路線名	西滝川外
箇所	青森市大字細越外 地内
入内川平面図・ 標準横断面図	縮尺 図 示
図面番号	3 葉 中 3
東青県土整備事務所	
青 森 県	

入内川 平面図 S=1 : 5000

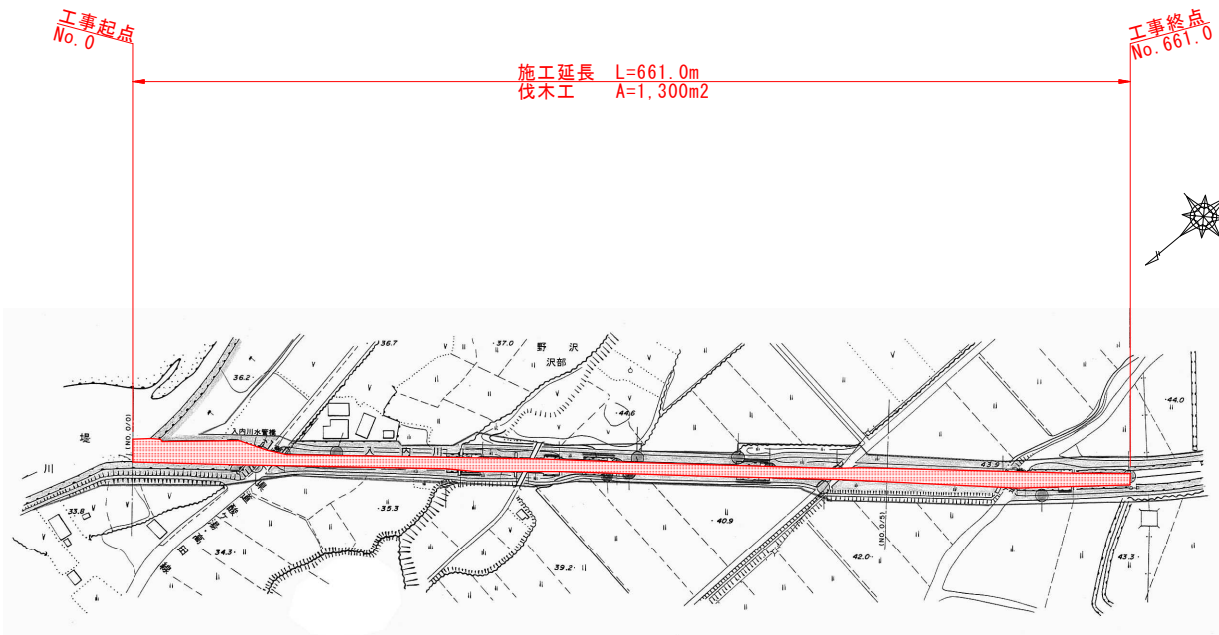

入内川 標準横断面図 S=1 : 100

