

令和8年度 総合流域防災(国土強靱化)その2工事	
工事番号	繰総流河 第4-1-6号
路線名	馬淵川
施行箇所	三戸郡南部町大字沖田面地内
位置図	縮尺 —
図面番号	11 葉中 1
三八県土整備事務所	
青森県	



この成果図は、青森県が作成した図面成果を、青森県知事の承認を得て複製したものである。〔承認番号平成21年1月23日付け青林第962号〕この地図は、国土地理院長の承認を得て、同院発行の数値地図25000、50000、200000（地形画像）を複製したものである。〔承認番号 平総機、第号〕

令和8年度	総合流域防災（国土強靱化） その2工事
工事番号	緑総流河第4-1-6号
路線名 河川名	馬淵川
施工箇所	三戸郡南部町大字沖田面 地内
線形平面図 縮尺	S=1:2500
図面番号	11 葉中 2
三八県土整備事務所	
青森県	

IP. 29
I A = 80-40-12
R = 320.000
T L = 271.716
C L = 450.546
S L = 99.797


工事起点
No. 141+130

施工延長 L=250.0m
掘削工 V=3080.0m3
伐木除根工 A=14460.0m2


工事終点
No. 142+180

IP. 28
I A = 6-16-27
R = 500.000
T L = 27.404
C L = 54.754
S L = 0.750

IP. 30
I A = 17-03-10
R = 1500.000
T L = 224.884
C L = 446.443
S L = 16.764

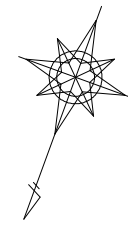

令和8年度		総合流域防災（国土強靱化） その2工事	
工事番号		緑総流河第4-1-6号	
路線名 河川		馬淵川	
施工所		三戸郡南部町大字沖田面 地内	
縦断図		縮尺	V=1:100 H=1:2000
図面番号	11 葉中 3		
三八県土整備事務所			
青森県			

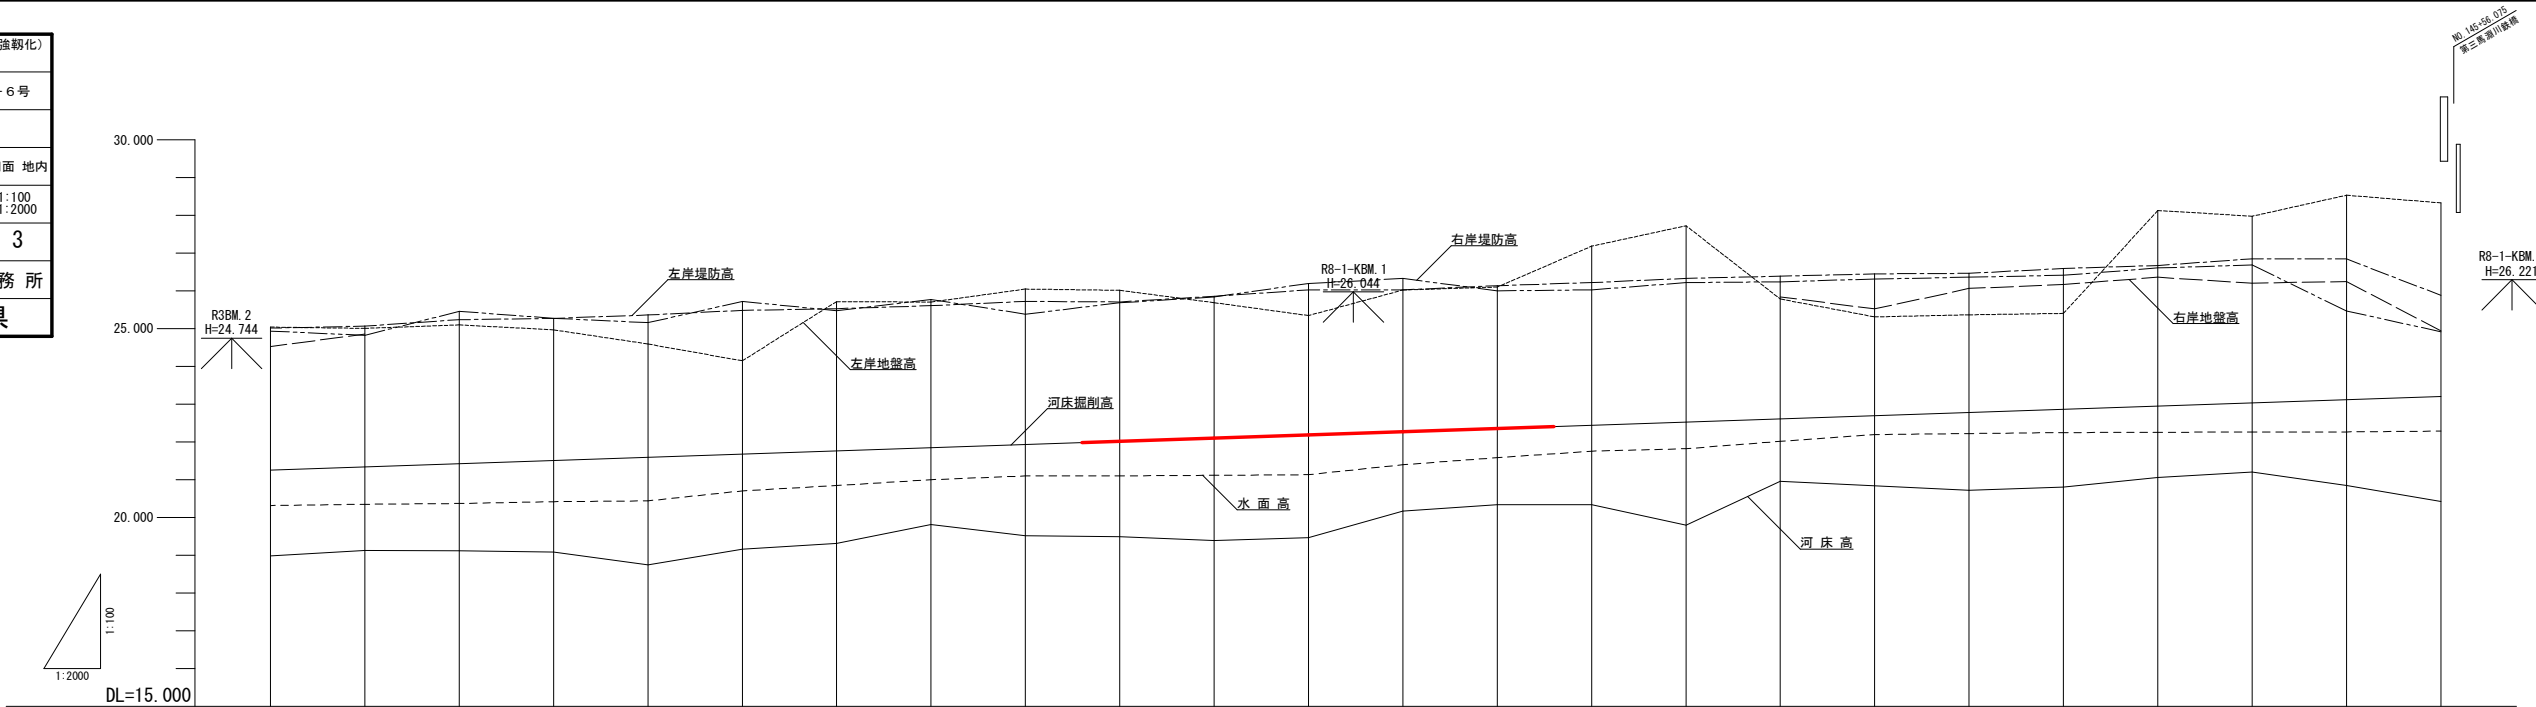


曲率図	測点	単距離	追加距離	現況				況				計 画			
				河床高	水面高	左岸地盤高	右岸地盤高	左岸堤防高	右岸堤防高	標準水位	河床高	河床掘削高	左岸堤防高	右岸堤防高	
L= 553.177	NO. 139+100	0.000	27920.000	18.979	20.316	25.040	24.527	25.013	24.936				21.250		L=1150.00m I=1/538
	NO. 139+150	50.000	27970.000	19.125	20.348	25.007	24.853	25.067	24.821				21.335		
	NO. 140	50.000	28020.000	19.117	20.369	25.099		25.237	25.459				21.420		
	NO. 140+50	50.000	28070.000	19.085	20.417	24.969		25.271	25.273				21.505		
	NO. 140+100	50.000	28120.000	18.743	20.439	24.593		25.361	25.159				21.590		
	NO. 140+150	50.000	28170.000	19.160	20.702	24.148		25.484	25.720				21.675		
	NO. 141	50.000	28220.000	19.310	20.845	25.716		25.529	25.475				21.760		
	NO. 141+50	50.000	28270.000	19.810	20.999	25.703		25.607	25.771				21.845		
	NO. 141+100	50.000	28320.000	19.517	21.098	26.048		25.722	25.384				21.930		
	NO. 141+130	50.000	28370.000	19.486	21.100	26.014		25.707	25.684				22.015		
	NO. 141+150	50.000	28420.000	19.388	21.115	25.688		25.857	25.840				22.100		
	NO. 142	50.000	28470.000	19.465	21.131	25.346		26.025	26.197				22.185		
	NO. 142+50	50.000	28520.000	20.170	21.397	26.023		26.029	26.328				22.270		
	NO. 142+100	50.000	28570.000	20.338	21.582	26.102		26.138	26.003				22.355		
	NO. 142+150	50.000	28620.000	20.340	21.754	27.183		26.219	26.026				22.440		
NO. 143	50.000	28670.000	19.799	21.820	27.724		26.331	26.219				22.525			
NO. 143+50	50.000	28720.000	20.957	22.016	25.784	25.843	26.388	26.241				22.610			
NO. 143+100	50.000	28770.000	20.839	22.194	25.311	25.522	26.451	26.313				22.695			
NO. 143+150	50.000	28820.000	20.719	22.221	25.366	26.064	26.464	26.362				22.780			
NO. 144	50.000	28870.000	20.890	22.247	25.403	26.168	26.595	26.414				22.865			
NO. 144+50	50.000	28920.000	21.061	22.254	28.129	26.361	26.673	26.607				22.950			
NO. 144+100	50.000	28970.000	21.205	22.263	27.977	26.206	26.851	26.686				23.035			
NO. 144+150	50.000	29020.000	20.844	22.265	28.534	26.246	26.846	25.466				23.120			
NO. 145	50.000	29070.000	20.421	22.286	28.329	24.940	25.881	24.918				23.205			
NO. 145+50	50.000	29120.000	20.000	22.300	28.114	24.730	25.671	24.803				23.290			

令和8年度	総合流域防災（国土強靱化） その2工事	
工事番号	緑総流河第4-1-6号	
路線名	馬淵川	
施工箇所	三戸郡南部町大字沖田面 地内	
横断図(3/8)	縮尺	S=1:200
図面番号	11	葉中 4
三八県土整備事務所		
青森県		

例	地盤高	堤防高
	▽	▽

横断図(3/8)
沖田面工区(左岸)

NO. 141
D =28220.000
GH= 21.816
FH=

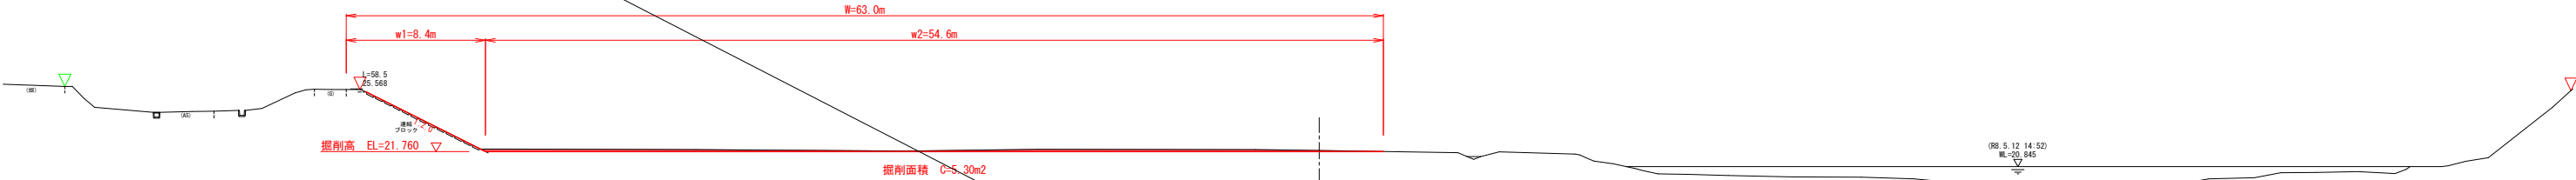


NO. 141+50
D =28270.000
GH= 22.017
FH=



NO. 141+130 (NO. 141+100) 工事起点

D =28320.000
GH= 22.211
FH=

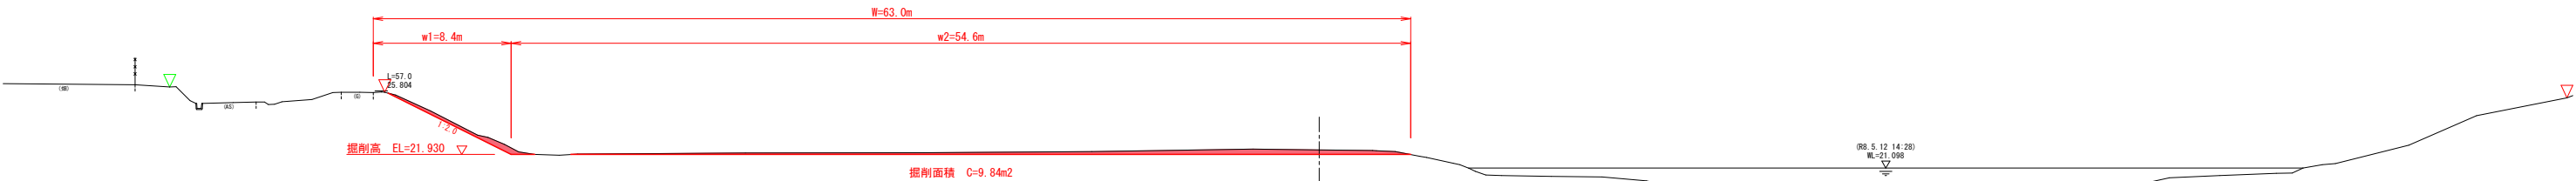


令和8年度	総合流域防災（国土強靱化） その2工事	
工事番号	緑総流河第4-1-6号	
路線名	馬淵川	
施工箇所	三戸郡南部町大字沖田面 地内	
横断図(4/8)	縮尺	S=1:200
図面番号	11	葉中 5
三八県土整備事務所		
青森県		

凡 例	
地盤高▽	堤防高▽

横断図(4/8)
沖田面工区(左岸)


NO. 141+150

D =28370.000
GH= 20.389
FH=

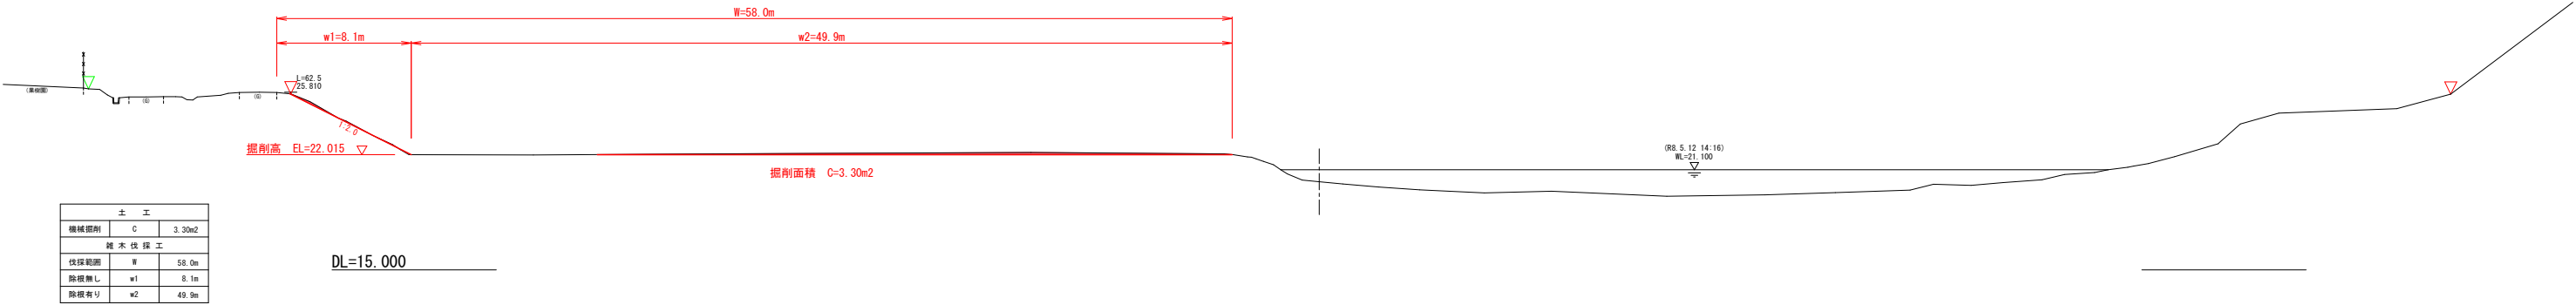


NO. 142

D =28420.000
GH= 20.250
FH=

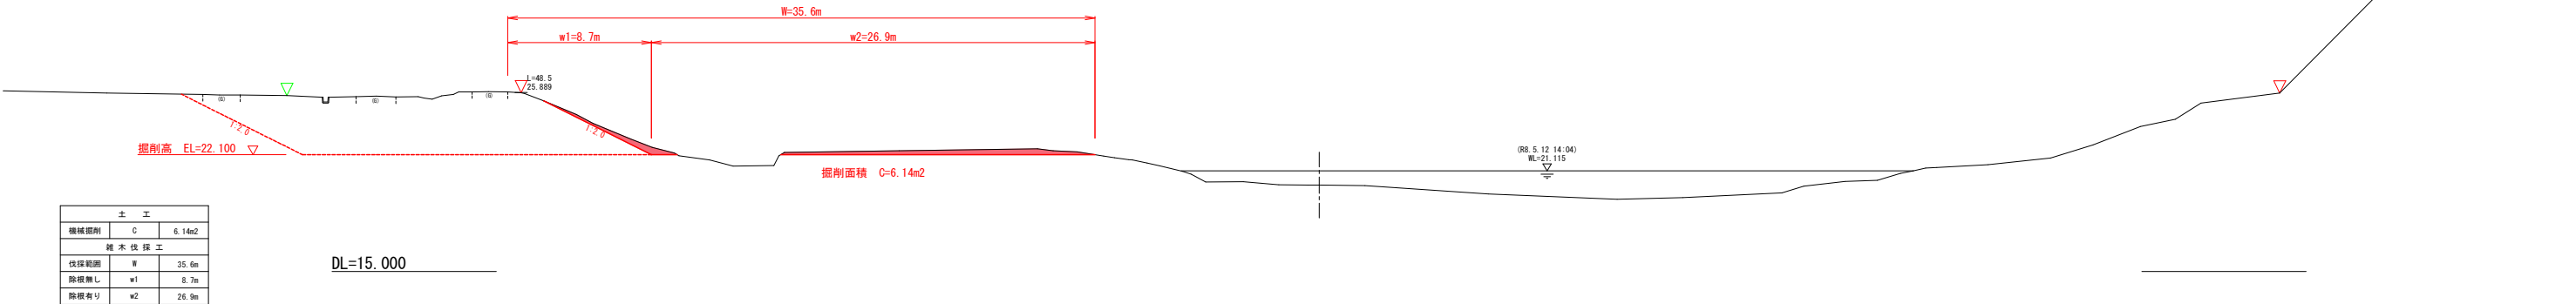

NO. 142+50

D =28470.000
GH= 20.110
FH=

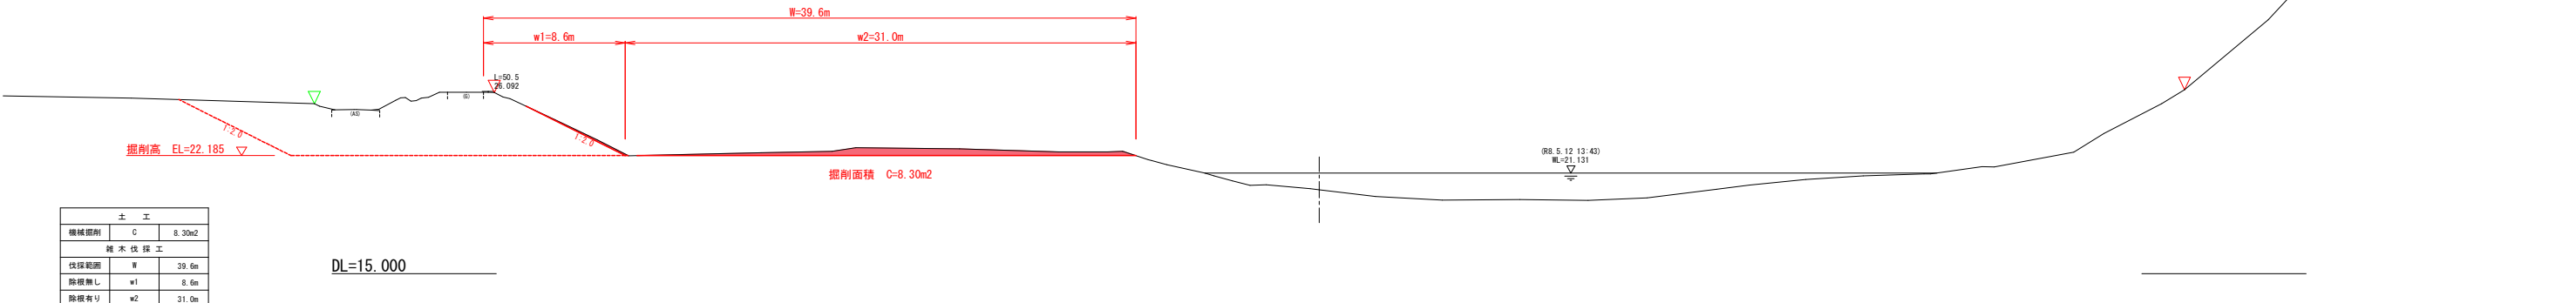


令和8年度	総合流域防災（国土強靱化） その2工事		
工事番号	線総流河第4-1-6号		
路線名	馬淵川		
施工箇所	三戸郡南部町大字沖田面 地内		
横断図(5/8)	縮尺	S=1:200	
図面番号	11	葉中	6
三八県土整備事務所			
青森県			

凡例	
地盤	堤防
高	高
▽	▽

横断図(5/8)
沖田面工区(左岸)

NO. 142+100

D =28520.000
GH= 22.674
FH=

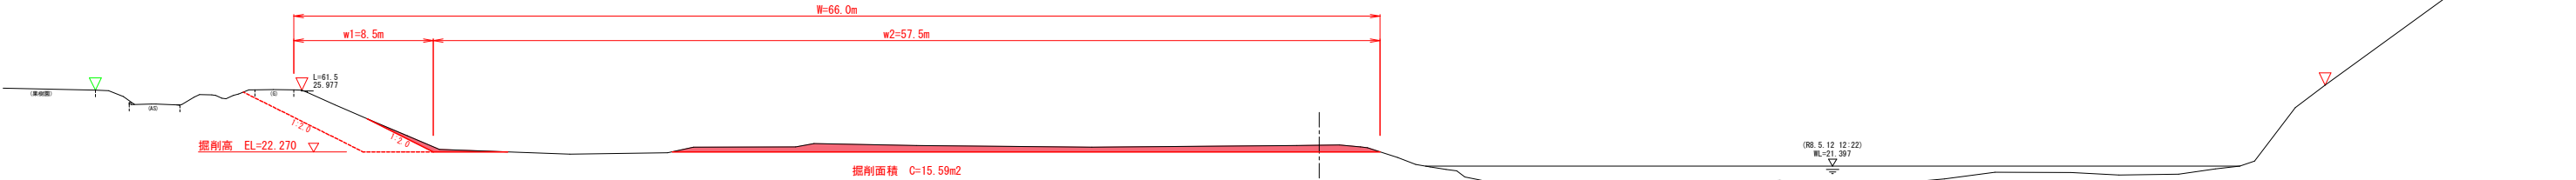


土 工		
機械掘削	C	15.59m2
雑 木 伐 採 工		
伐採範囲	W	66.0m
除根無し	w1	8.5m
除根有り	w2	57.5m

DL=15.000

NO. 142+150

D =28570.000
GH= 22.682
FH=

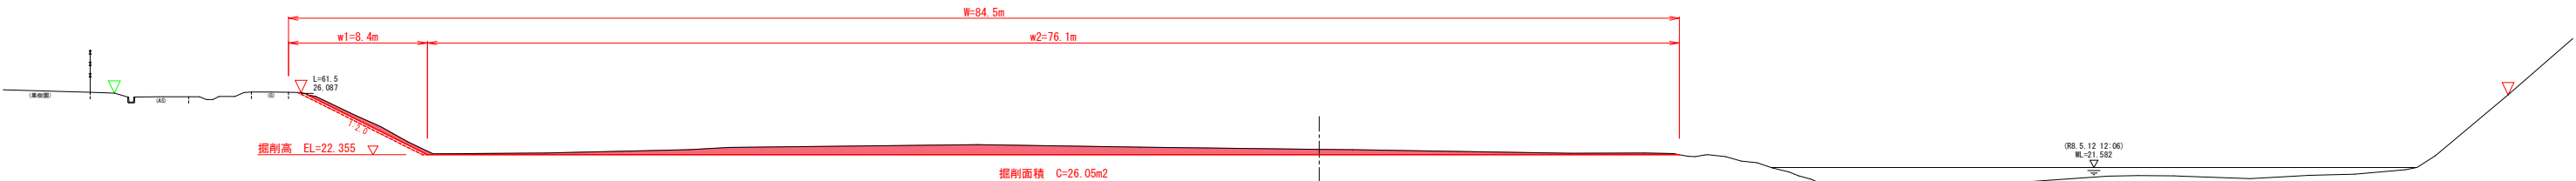


土 工		
機械掘削	C	26.05m2
雑 木 伐 採 工		
伐採範囲	W	84.5m
除根無し	w1	8.4m
除根有り	w2	76.1m

DL=15.000

NO. 142+180 (NO. 143) 工事終点

D =28620.000
GH= 22.600
FH=

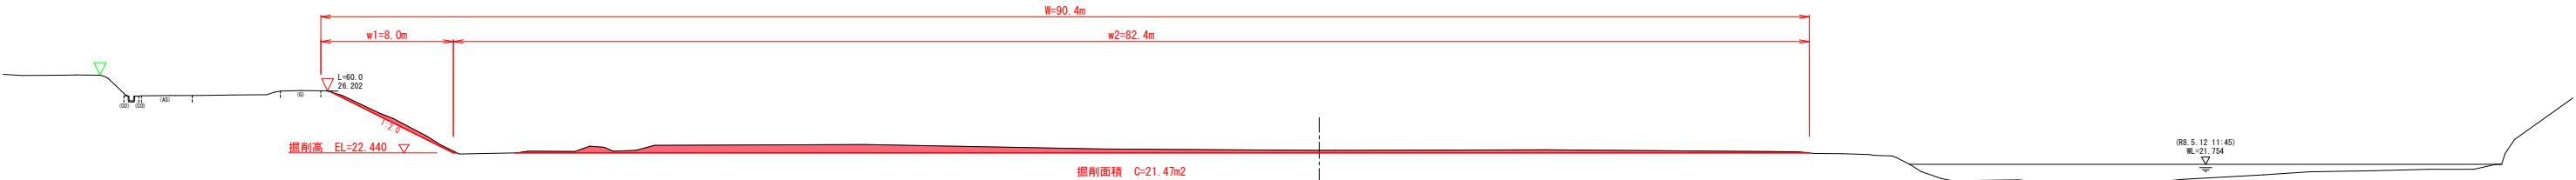

土 工		
機械掘削	C	21.47m2
雑 木 伐 採 工		
伐採範囲	W	90.4m
除根無し	w1	8.0m
除根有り	w2	82.4m

DL=15.000

[illegible]

H=1:500、V=1:100

注) 河川図面に合わせて、平面・縦断図は起終点を反転して作図している。

令和8年度

総合流域防災（国土強靱化）
その2工事


工事番号	緑総流河第4－1－6号	
路線名	馬淵川	
施工箇所	三戸郡南部町大字沖田面 地内	
工事用道路 横断面図 (1/3)	縮尺	S=1:100
図面番号	11	葉中 8

三八県土整備事務所

青森県

NO. 2
GH= 25.991
FH= 26.817


掘削	土砂	m2	—
盛土	W<2.5m	m2	1.7
	2.5m≦W<4m	m2	5.1
	4m≦W	m2	1.9
法面整形	切土部	m	—
	盛土部	m	6.1

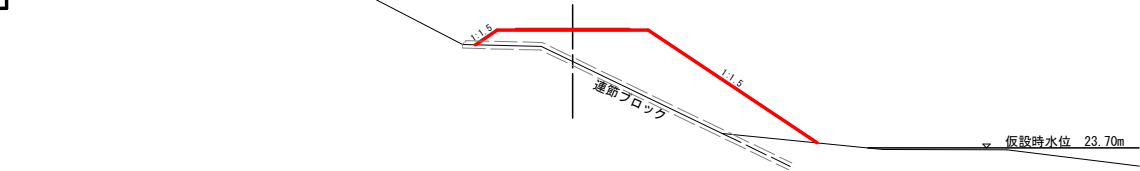

DL=20.000

NO. 1
GH= 26.927
FH= 27.038


掘削	土砂	m2	0.8
盛土	W<2.5m	m2	1.0
	2.5m≦W<4m	m2	—
	4m≦W	m2	—
法面整形	切土部	m	0.7
	盛土部	m	1.4

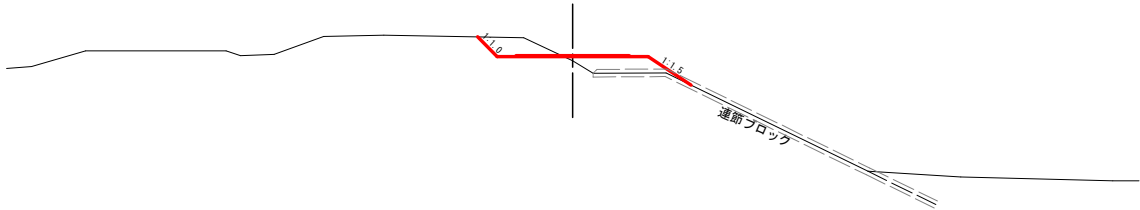

DL=20.000

NO. 0
GH= 27.259
FH= 27.260


掘削	土砂	m2	—
盛土	W<2.5m	m2	0.3
	2.5m≦W<4m	m2	—
	4m≦W	m2	—
法面整形	切土部	m	—
	盛土部	m	0.4

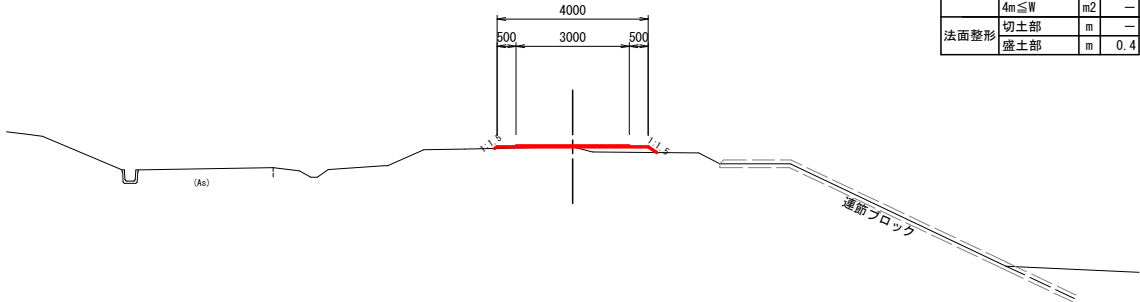

DL=20.000

NO. 4
GH= 23.482
FH= 24.875


掘削	土砂	m2	—
盛土	W<2.5m	m2	—
	2.5m≦W<4m	m2	—
	4m≦W	m2	7.8
法面整形	切土部	m	—
	盛土部	m	3.1

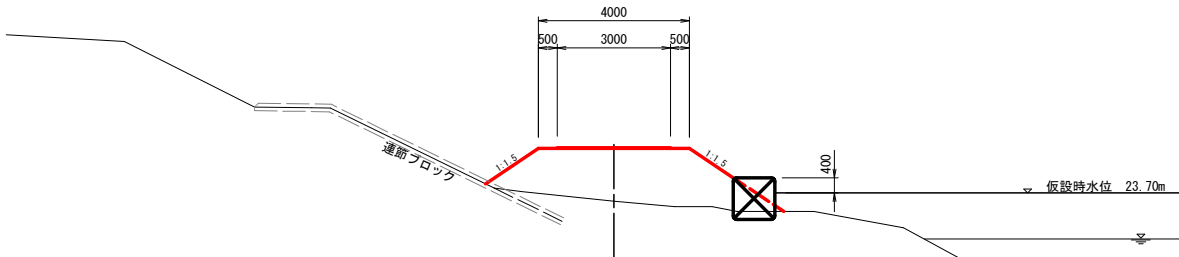

DL=20.000

NO. 3
GH= 24.176
FH= 25.875


掘削	土砂	m2	—
盛土	W<2.5m	m2	—
	2.5m≦W<4m	m2	—
	4m≦W	m2	10.2
法面整形	切土部	m	—
	盛土部	m	4.1

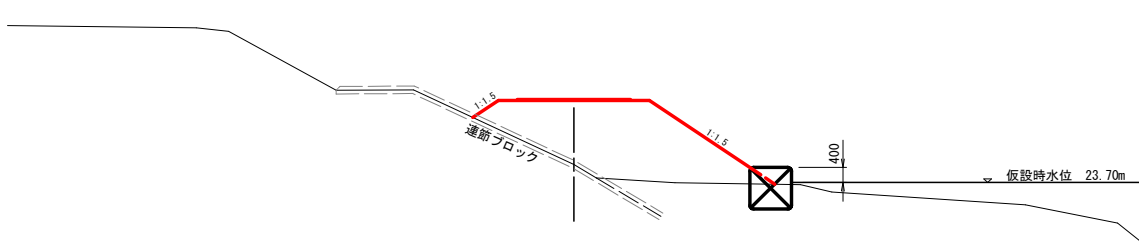

DL=20.000

NO. 2+6.50
GH= 25.422
FH= 26.550

掘削	土砂	m2	—
盛土	W<2.5m	m2	—
	2.5m≦W<4m	m2	7.2
	4m≦W	m2	2.8
法面整形	切土部	m	—
	盛土部	m	5.5

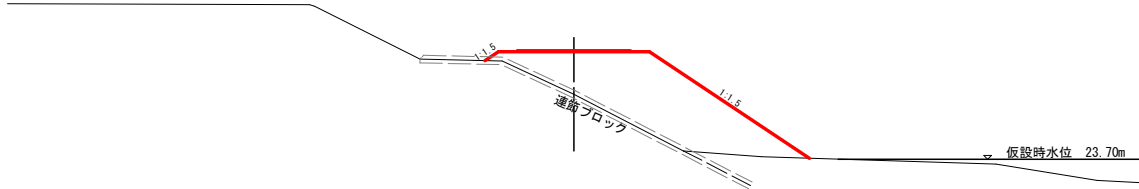

DL=20.000







令和8年度

総合流域防災（国土強靱化）
その2工事

工事番号	緑総流河第4－1－6号	
路線名	馬淵川	
施工箇所	三戸郡南部町大字沖田面 地内	
工事用道路 横断面図 (2/3)	縮尺	S=1:100
図面番号	11	葉中 9

三八県土整備事務所

青森県

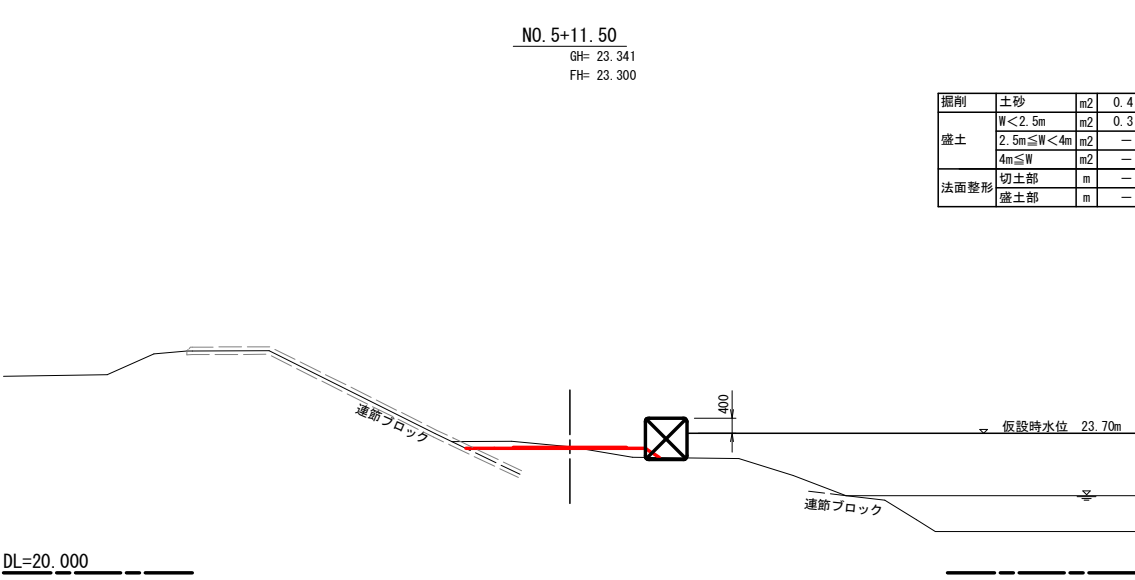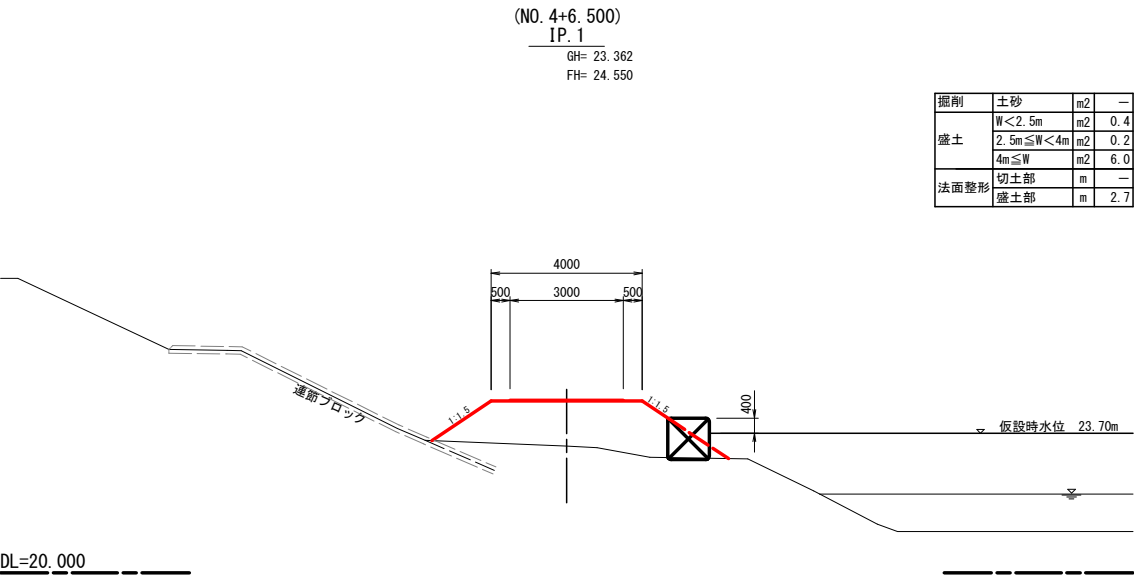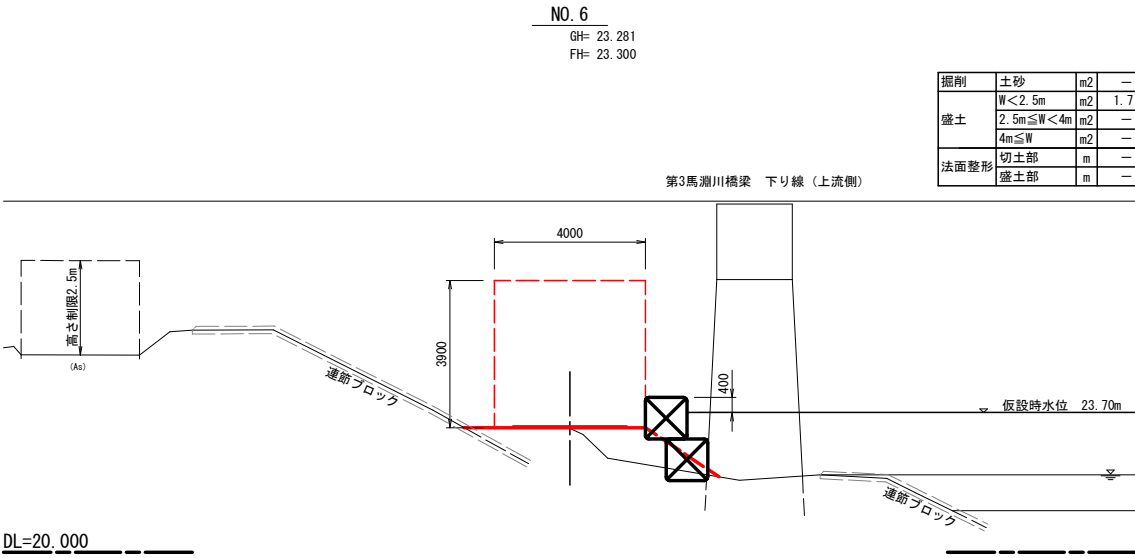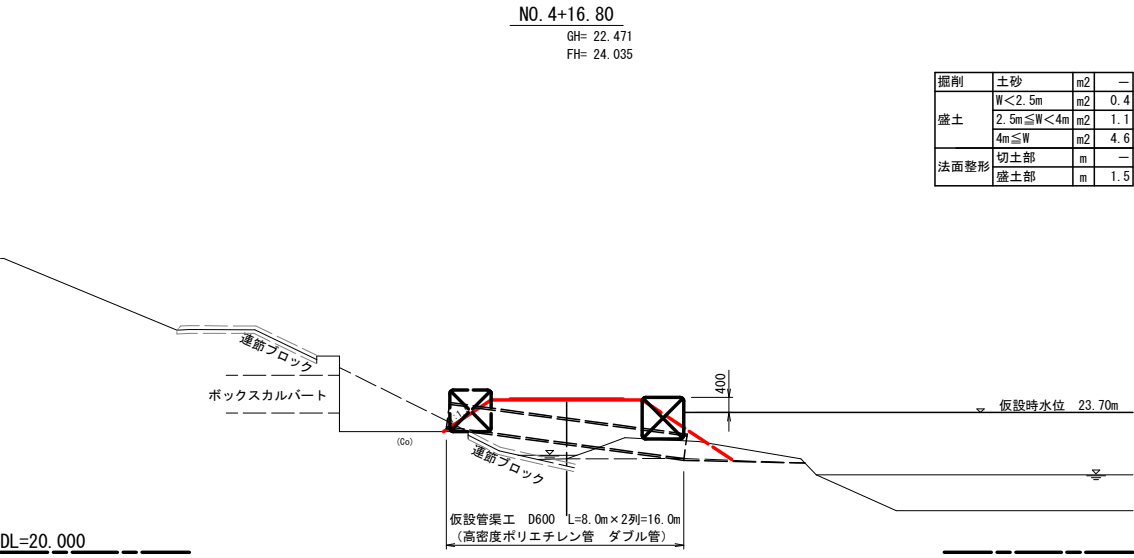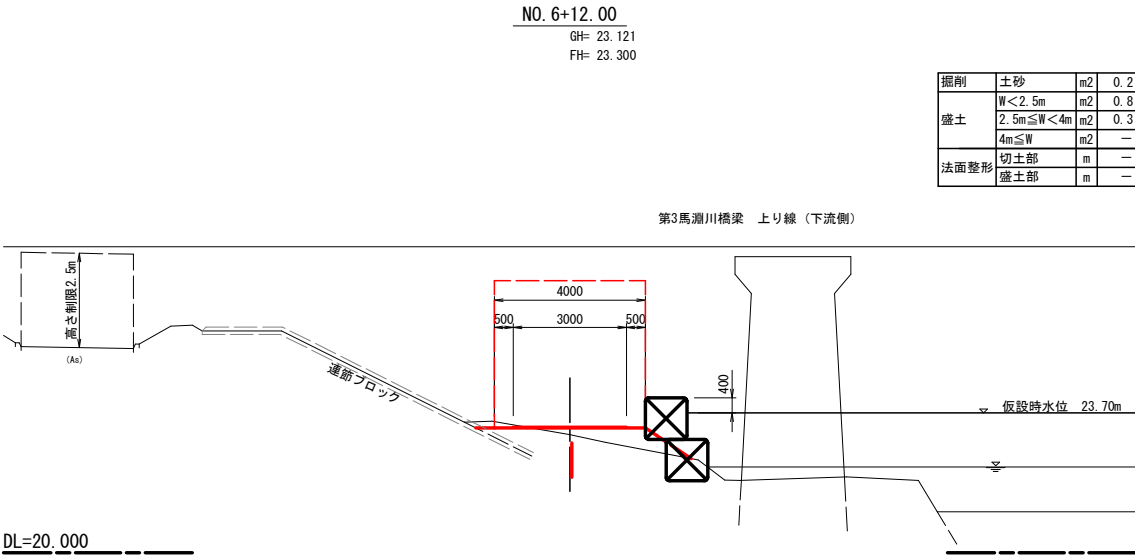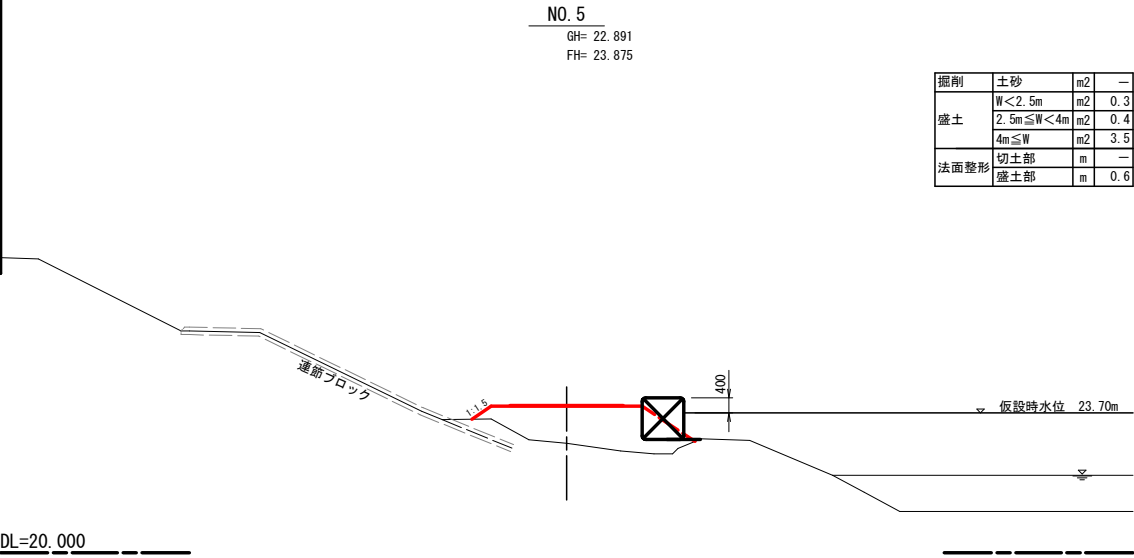

令和8年度

総合流域防災（国土強靱化）
その2工事

工事番号	緑総流河第4－1－6号	
路線名	馬淵川	
施工箇所	三戸郡南部町大字沖田面 地内	
工事用道路 横断面 (3/3)	縮尺	S=1:100
図面番号	11 葉中 10	
三八県土整備事務所		
青森県		

