

|                           |               |
|---------------------------|---------------|
| 令和8年度<br>総合流域防災(国土強靱化) 工事 |               |
| 工事番号                      | 繰総流河第4-1-5号   |
| 路線名                       | 馬淵川           |
| 施行箇所                      | 三戸郡南部町大字沖田面地内 |
| 位置図                       | 縮尺 1:50,000   |
| 図面番号                      | 7 葉中 1        |
| 三八県土整備事務所                 |               |
| 青 森 県                     |               |



この成果品は、青森県が作成した測量成果を、青森県知事の承認を得て複製したものである。（承認番号平成21年1月23日付け青森県第962号）この地図は、国土情報院の承認を得て、同院発行の数値地図25000、50000、200000（地図画像）を複製したものである。（承認番号 平2第2、第3号）

|           |                        |          |
|-----------|------------------------|----------|
| 令和8年度     | 総合流域防災（国土強靱化）<br>その1工事 |          |
| 工事番号      | 緑総流河第4-1-5号            |          |
| 路線名       | 馬淵川                    |          |
| 施工箇所      | 三戸郡南部町大字沖田面 地内         |          |
| 線形平面図     | 縮尺                     | S=1:2500 |
| 図面番号      | 7                      | 葉中 2     |
| 三八県土整備事務所 |                        |          |
| 青森県       |                        |          |

工事起点  
No. 139+100



施工延長 L=430.0m  
掘削工 V=7150.0m<sup>3</sup>  
伐木除根工 A=26750.0m<sup>2</sup>

工事終点  
No. 141+130


IP. 29  
I A = 80-40-12  
R = 320.000  
T L = 271.716  
C L = 450.546  
S L = 99.797

IP. 28  
I A = 6-16-27  
R = 500.000  
T L = 27.404  
C L = 54.754  
S L = 0.750

IP. 30  
I A = 17-03-10  
R = 1500.000  
T L = 224.884  
C L = 446.443  
S L = 16.764

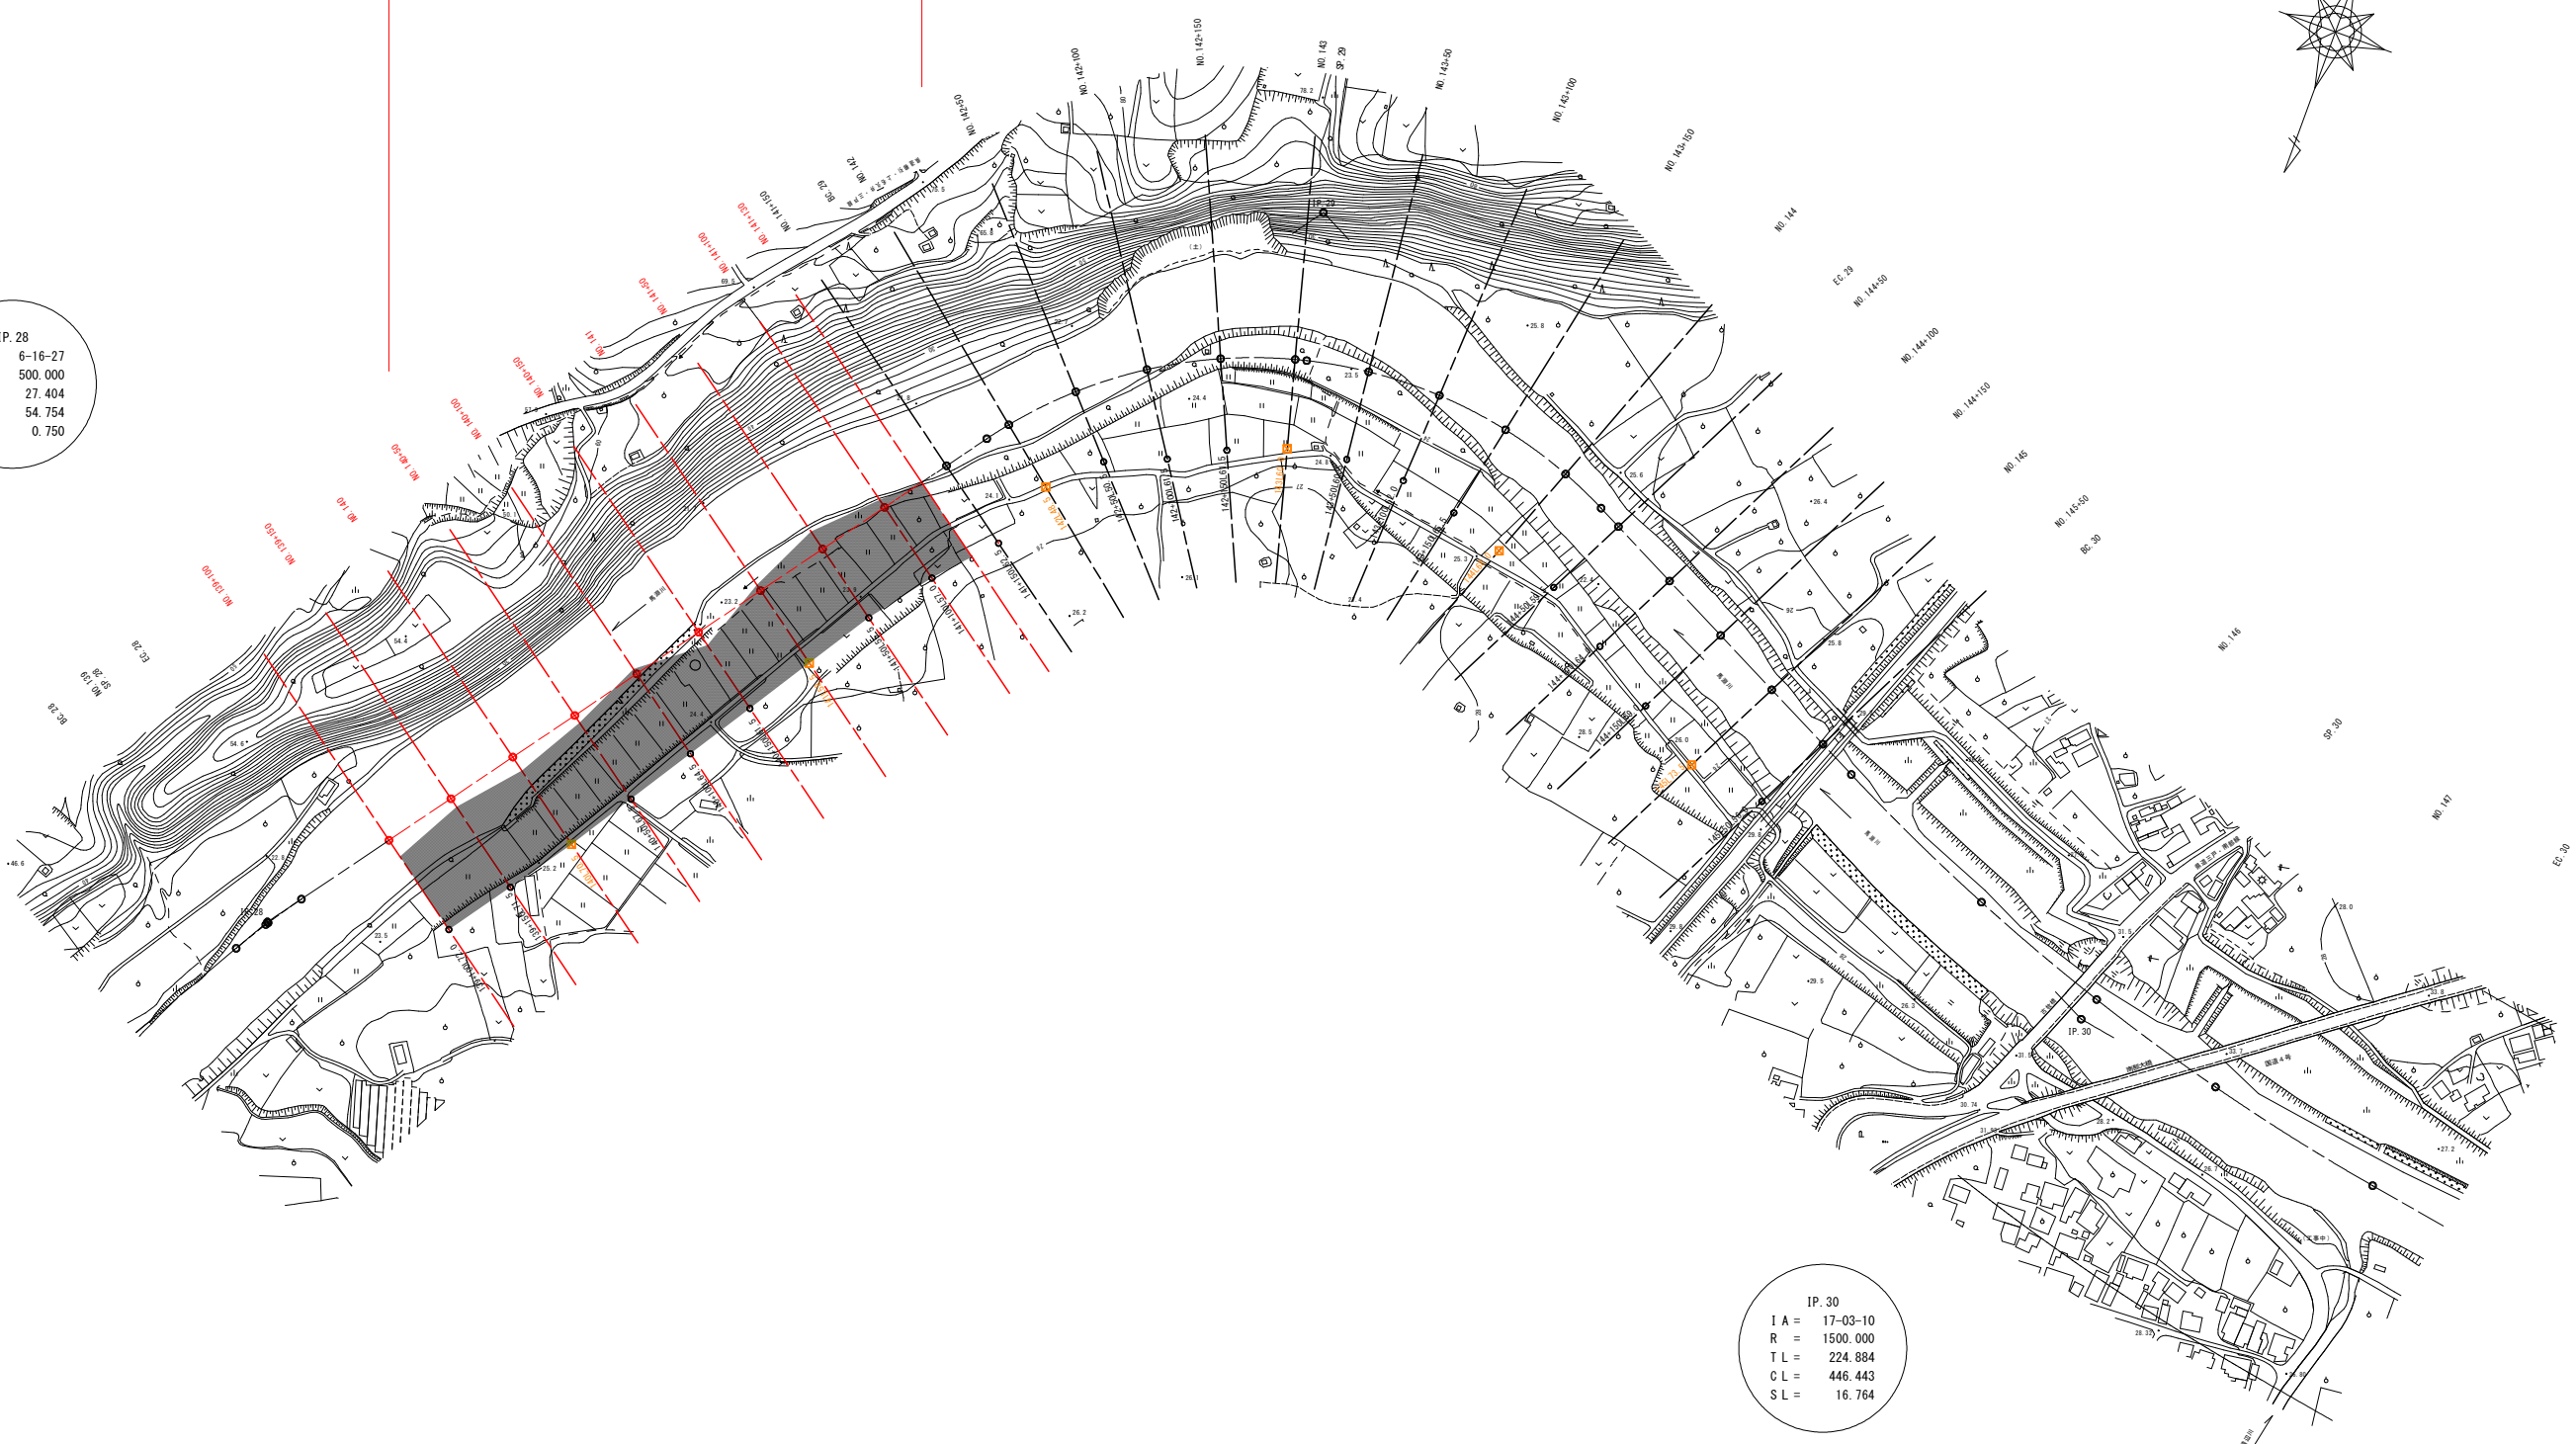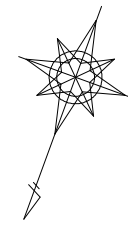

|           |  |                |    |                        |  |                     |  |  |
|-----------|--|----------------|----|------------------------|--|---------------------|--|--|
| 令和8年度     |  |                |    | 総合流域防災（国土強靱化）<br>その1工事 |  |                     |  |  |
| 工事番号      |  | 緑総流河第4-1-5号    |    |                        |  |                     |  |  |
| 路線名<br>河川 |  | 馬淵川            |    |                        |  |                     |  |  |
| 施工所       |  | 三戸郡南部町大字沖田面 地内 |    |                        |  |                     |  |  |
| 縦断図       |  |                | 縮尺 |                        |  | V=1:100<br>H=1:2000 |  |  |
| 図面番号      |  | 7              |    | 葉中                     |  | 3                   |  |  |
| 三八県土整備事務所 |  |                |    |                        |  |                     |  |  |
| 青森県       |  |                |    |                        |  |                     |  |  |

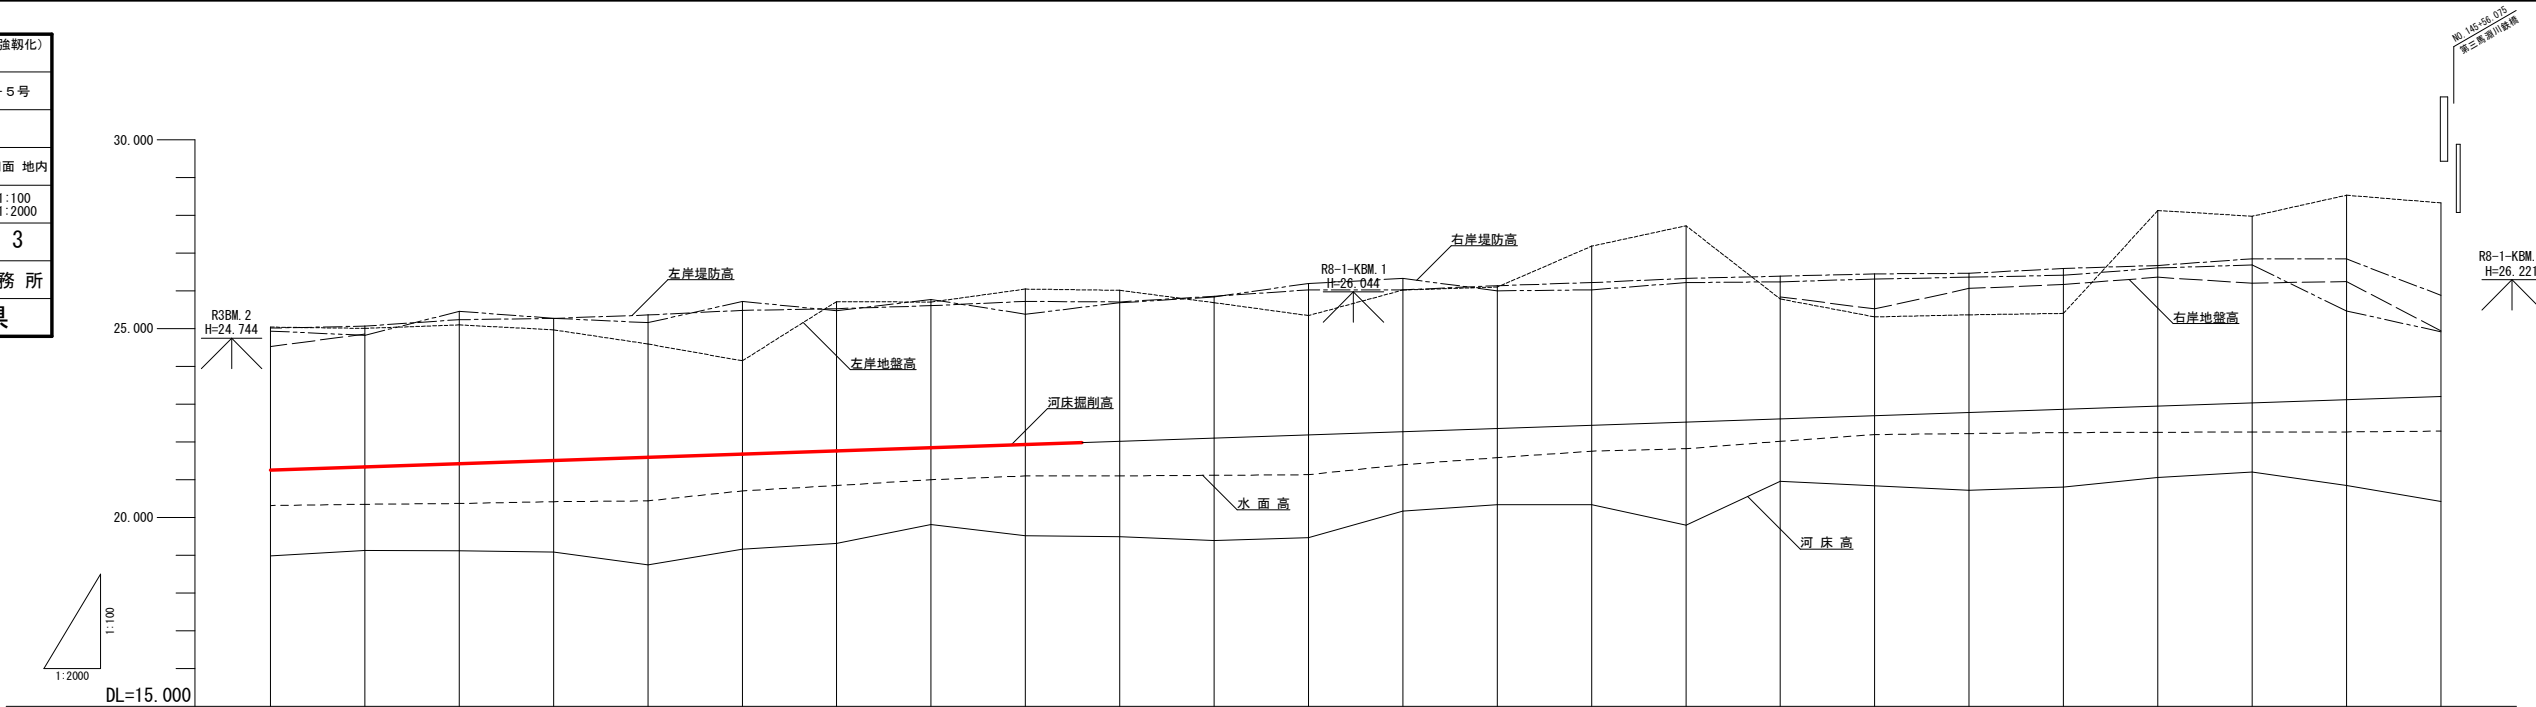

| 曲率図       | 測点          | 単距離    | 追加距離      | 現況     |        |        |        |        |        | 計画   |        |       |       |
|-----------|-------------|--------|-----------|--------|--------|--------|--------|--------|--------|------|--------|-------|-------|
|           |             |        |           | 河床高    | 水面高    | 左岸地盤高  | 右岸地盤高  | 左岸堤防高  | 右岸堤防高  | 標準水位 | 河床高    | 河床掘削高 | 左岸堤防高 |
| L=553.177 | NO. 139+100 | 0.000  | 27920.000 | 18.979 | 20.316 | 25.040 | 24.527 | 25.013 | 24.936 |      | 21.250 |       |       |
|           | NO. 139+150 | 50.000 | 27970.000 | 19.125 | 20.348 | 25.007 | 24.853 | 25.067 | 24.821 |      | 21.335 |       |       |
| L=244.820 | NO. 140     | 50.000 | 28020.000 | 19.117 | 20.369 | 25.099 |        | 25.237 | 25.459 |      | 21.420 |       |       |
|           | NO. 140+50  | 50.000 | 28070.000 | 19.085 | 20.417 | 24.969 |        | 25.271 | 25.273 |      | 21.505 |       |       |
| L=244.820 | NO. 140+100 | 50.000 | 28120.000 | 18.743 | 20.439 | 24.593 |        | 25.361 | 25.159 |      | 21.590 |       |       |
|           | NO. 140+150 | 50.000 | 28170.000 | 19.160 | 20.702 | 24.148 |        | 25.484 | 25.720 |      | 21.675 |       |       |
| L=244.820 | NO. 141     | 50.000 | 28220.000 | 19.310 | 20.845 | 25.716 |        | 25.529 | 25.475 |      | 21.760 |       |       |
|           | NO. 141+50  | 50.000 | 28270.000 | 19.810 | 20.999 | 25.703 |        | 25.607 | 25.771 |      | 21.845 |       |       |
| L=244.820 | NO. 141+100 | 50.000 | 28320.000 | 19.517 | 21.098 | 26.048 |        | 25.722 | 25.384 |      | 21.930 |       |       |
|           | NO. 141+130 | 50.000 | 28370.000 | 19.486 | 21.100 | 26.014 |        | 25.707 | 25.684 |      | 22.015 |       |       |
| L=244.820 | NO. 141+150 | 50.000 | 28420.000 | 19.388 | 21.115 | 25.688 |        | 25.857 | 25.840 |      | 22.100 |       |       |
|           | NO. 142     | 50.000 | 28470.000 | 19.465 | 21.131 | 25.346 |        | 26.025 | 26.197 |      | 22.185 |       |       |
| L=244.820 | NO. 142+50  | 50.000 | 28520.000 | 20.170 | 21.397 | 26.023 |        | 26.029 | 26.328 |      | 22.270 |       |       |
|           | NO. 142+100 | 50.000 | 28570.000 | 20.338 | 21.582 | 26.102 |        | 26.138 | 26.003 |      | 22.355 |       |       |
| L=244.820 | NO. 143     | 50.000 | 28620.000 | 20.340 | 21.754 | 27.183 |        | 26.219 | 26.026 |      | 22.440 |       |       |
|           | NO. 143+50  | 50.000 | 28670.000 | 19.799 | 21.820 | 27.724 |        | 26.331 | 26.219 |      | 22.525 |       |       |
| L=244.820 | NO. 143+100 | 50.000 | 28720.000 | 20.957 | 22.016 | 25.784 | 25.843 | 26.388 | 26.241 |      | 22.610 |       |       |
|           | NO. 143+150 | 50.000 | 28770.000 | 20.839 | 22.194 | 25.311 | 25.522 | 26.451 | 26.313 |      | 22.695 |       |       |
| L=244.820 | NO. 144     | 50.000 | 28820.000 | 20.719 | 22.221 | 25.366 | 26.064 | 26.464 | 26.362 |      | 22.780 |       |       |
|           | NO. 144+50  | 50.000 | 28870.000 | 20.890 | 22.247 | 25.403 | 26.168 | 26.595 | 26.414 |      | 22.865 |       |       |
| L=244.820 | NO. 144+100 | 50.000 | 28920.000 | 21.061 | 22.254 | 28.129 | 26.361 | 26.673 | 26.607 |      | 22.950 |       |       |
|           | NO. 144+150 | 50.000 | 28970.000 | 21.205 | 22.263 | 27.977 | 26.206 | 26.851 | 26.686 |      | 23.035 |       |       |
| L=244.820 | NO. 145     | 50.000 | 29020.000 | 20.844 | 22.265 | 28.534 | 26.246 | 26.846 | 25.466 |      | 23.120 |       |       |
|           | NO. 145+50  | 50.000 | 29070.000 | 20.421 | 22.286 | 28.329 | 24.940 | 25.881 | 24.918 |      | 23.205 |       |       |


|           |                         |         |   |
|-----------|-------------------------|---------|---|
| 令和8年度     | 総合流域防災（国土強靱化）<br>その1 工事 |         |   |
| 工事番号      | 緑総流河第4－1－5号             |         |   |
| 路線名       | 馬瀬川                     |         |   |
| 施工箇所      | 三戸郡南部町大字沖田面 地内          |         |   |
| 横断図(1/8)  | 縮尺                      | S=1:200 |   |
| 図面番号      | 7                       | 葉中      | 4 |
| 三八県土整備事務所 |                         |         |   |
| 青森県       |                         |         |   |

|     |     |
|-----|-----|
| 凡例  |     |
| 地盤高 | 堤防高 |
| ▽   | ▽   |

横断図(1/8)  
沖田面工区(左岸)

NO. 139+100 工事起点


D =27920.000  
GH= 19.373  
FH=

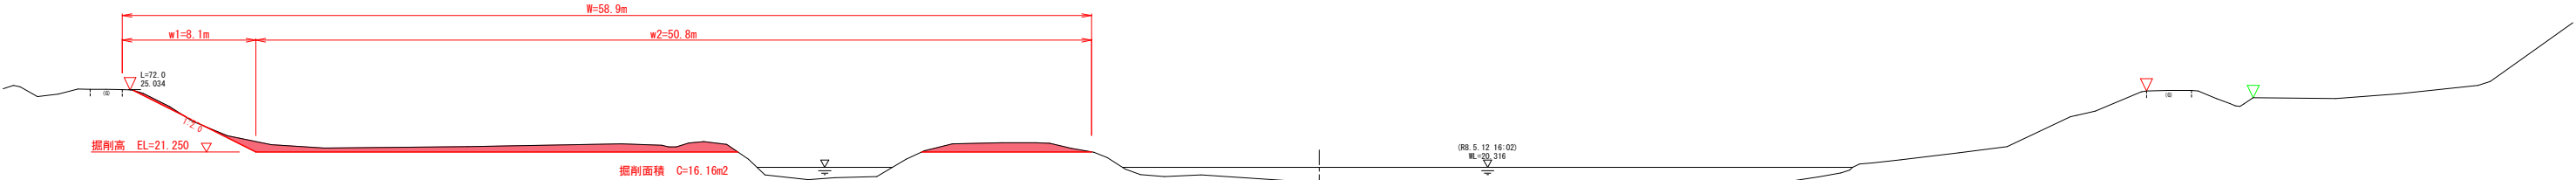

| 土 工   |    |         |
|-------|----|---------|
| 機械掘削  | C  | 16.16m2 |
| 雑木伐採工 |    |         |
| 伐採範囲  | W  | 58.9m   |
| 除根無し  | w1 | 8.1m    |
| 除根有り  | w2 | 50.8m   |

NO. 139+150


D =27970.000  
GH= 19.203  
FH=

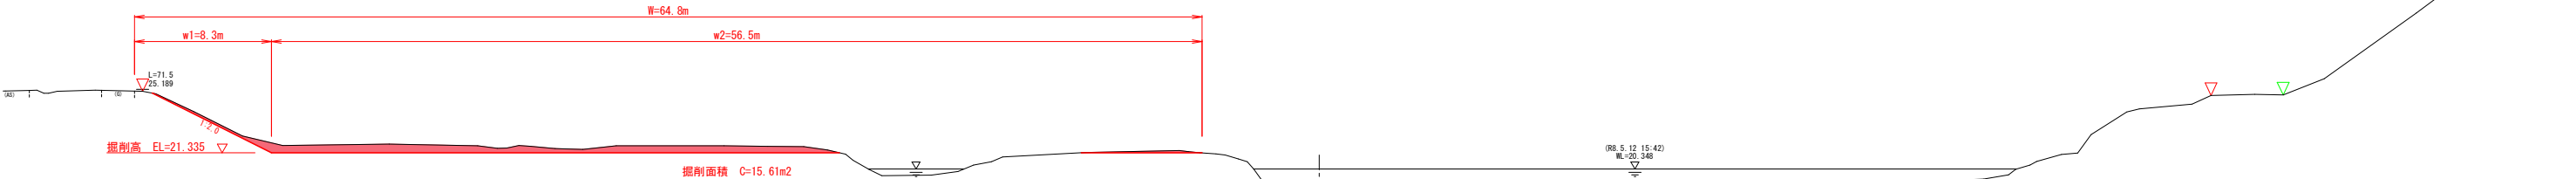

| 土 工   |    |         |
|-------|----|---------|
| 機械掘削  | C  | 15.61m2 |
| 雑木伐採工 |    |         |
| 伐採範囲  | W  | 64.8m   |
| 除根無し  | w1 | 8.3m    |
| 除根有り  | w2 | 56.5m   |

NO. 140

D =28020.000  
GH= 20.046  
FH=

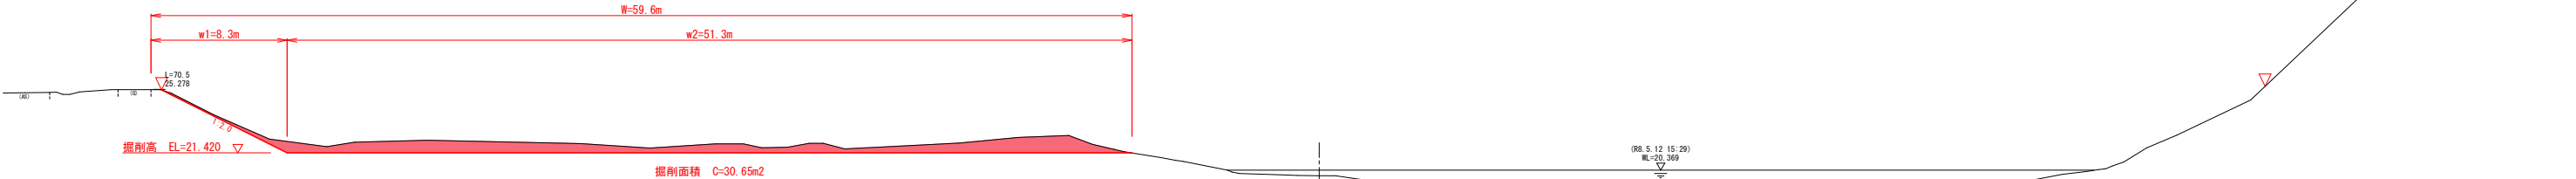

| 土 工   |    |         |
|-------|----|---------|
| 機械掘削  | C  | 30.65m2 |
| 雑木伐採工 |    |         |
| 伐採範囲  | W  | 59.6m   |
| 除根無し  | w1 | 8.3m    |
| 除根有り  | w2 | 51.3m   |

|                   |   |                        |         |
|-------------------|---|------------------------|---------|
| 令和8年度             |   | 総合流域防災（国土強靱化）<br>その1工事 |         |
| 工事番号              |   | 線総流河第4-1-5号            |         |
| 路線名               |   | 馬淵川                    |         |
| 施工箇所              |   | 三戸郡南部町大字沖田内 地内         |         |
| 横断面図(2/8)         |   | 縮尺                     | S=1:200 |
| 図面番号              | 7 | 葉中                     | 5       |
| 三 八 県 土 整 備 事 務 所 |   |                        |         |
| 青 森 県             |   |                        |         |

| 凡 | 例 |
|---|---|
| 地 | 堤 |
| 盤 | 防 |
| 高 | 高 |
| ▽ | ▽ |

横断図 (2/8)  
沖田面工区(左岸)

NO. 140+50

---


D =28070.000

---

GH= 20.178

---

FH=

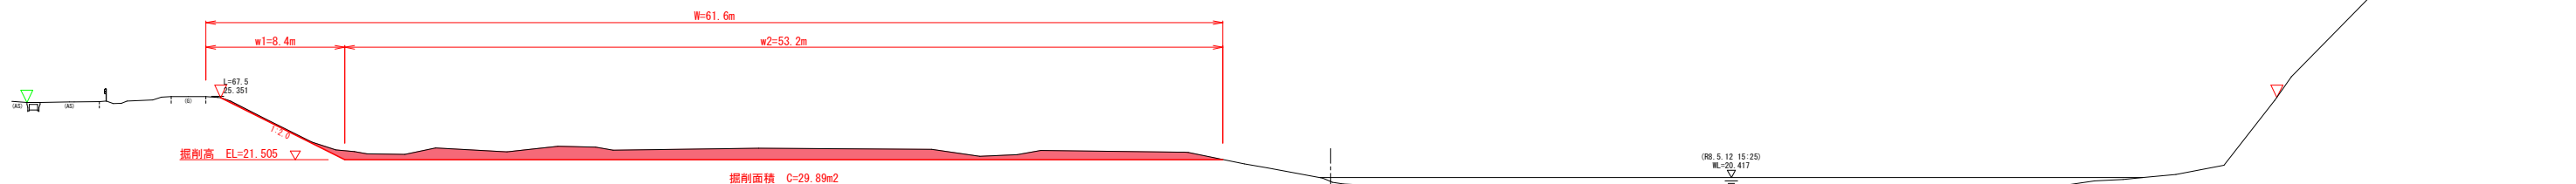

|           |    |         |
|-----------|----|---------|
| 土 工       |    |         |
| 機械掘削      | C  | 29.89m2 |
| 雑 木 伐 採 工 |    |         |
| 伐採範囲      | W  | 61.6m   |
| 除根無し      | w1 | 8.4m    |
| 除根有り      | w2 | 53.2m   |

DL=15.000

NO. 140+100

---


D =28120.000

---

GH= 22.290

---

FH=

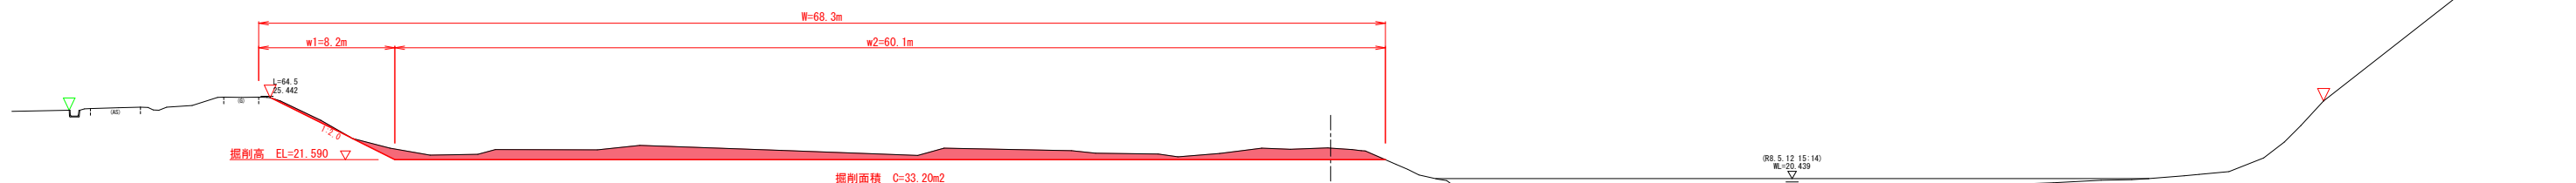

|           |    |         |
|-----------|----|---------|
| 土 工       |    |         |
| 機械掘削      | C  | 33.20m2 |
| 雑 木 伐 採 工 |    |         |
| 伐採範囲      | W  | 68.3m   |
| 除根無し      | w1 | 8.2m    |
| 除根有り      | w2 | 60.1m   |

DL=15.000

NO. 140+150

---


D =28170.000

---

GH= 21.566

---

FH=

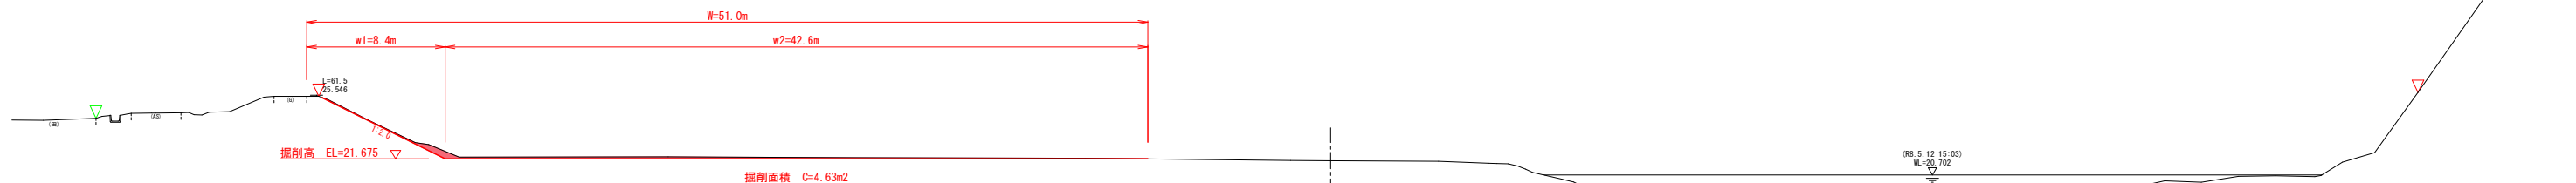

|           |    |        |
|-----------|----|--------|
| 土 工       |    |        |
| 機械掘削      | C  | 4.63m2 |
| 雑 木 伐 採 工 |    |        |
| 伐採範囲      | W  | 51.0m  |
| 除根無し      | w1 | 8.4m   |
| 除根有り      | w2 | 42.6m  |

DL=15,000


|           |                        |         |
|-----------|------------------------|---------|
| 令和8年度     | 総合流域防災（国土強靱化）<br>その1工事 |         |
| 工事番号      | 線総流河第4－1－5号            |         |
| 路線名       | 馬淵川                    |         |
| 施工箇所      | 三戸郡南部町大字沖田面 地内         |         |
| 横断図 (3/8) | 縮尺                     | S=1:200 |
| 図面番号      | 7                      | 葉中 6    |
| 三八県土整備事務所 |                        |         |
| 青森県       |                        |         |

|     |     |
|-----|-----|
| 凡例  |     |
| 地盤高 | 堤防高 |
| ▽   | ▽   |

横断図 (3/8)  
沖田面工区 (左岸)

NO. 141

|    |            |
|----|------------|
| D  | ≈28220.000 |
| GH | ≈21.816    |
| FH |            |

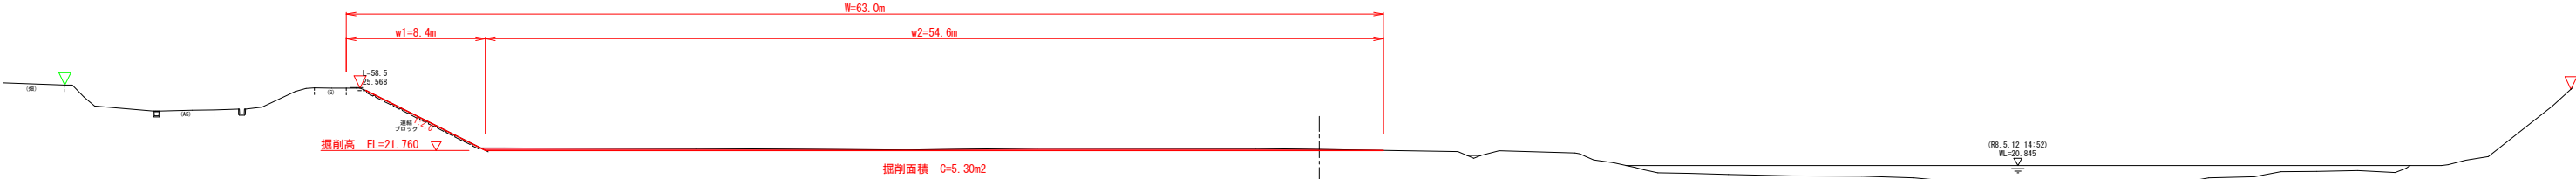


|       |    |        |
|-------|----|--------|
| 土工    |    |        |
| 機械掘削  | C  | 5.30m² |
| 土木伐採工 |    |        |
| 伐採範囲  | W  | 63.0m  |
| 除根無し  | w1 | 8.4m   |
| 除根有り  | w2 | 54.6m  |

DL=15.000

NO. 141+50

|    |            |
|----|------------|
| D  | ≈28270.000 |
| GH | ≈22.017    |
| FH |            |

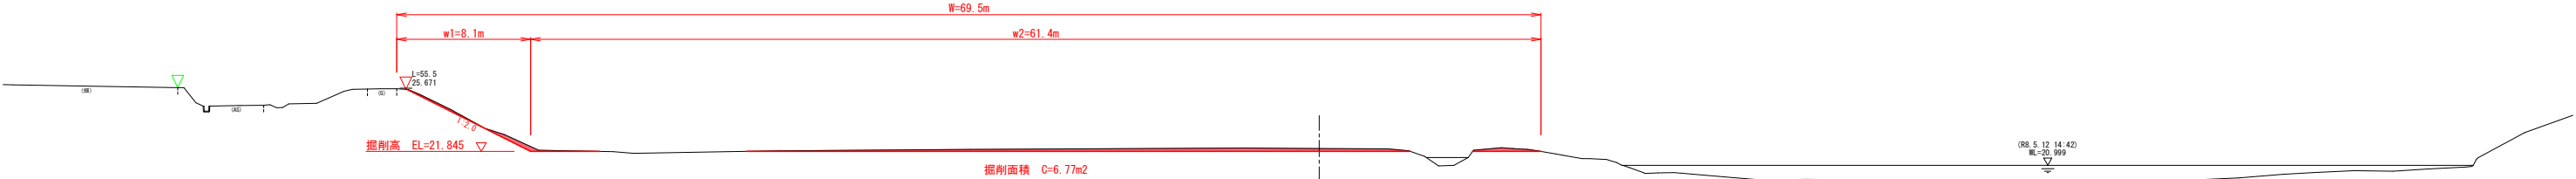


|       |    |        |
|-------|----|--------|
| 土工    |    |        |
| 機械掘削  | C  | 6.77m² |
| 土木伐採工 |    |        |
| 伐採範囲  | W  | 69.5m  |
| 除根無し  | w1 | 8.1m   |
| 除根有り  | w2 | 61.4m  |

DL=15.000

NO. 141+100

|    |            |
|----|------------|
| D  | ≈28320.000 |
| GH | ≈22.211    |
| FH |            |

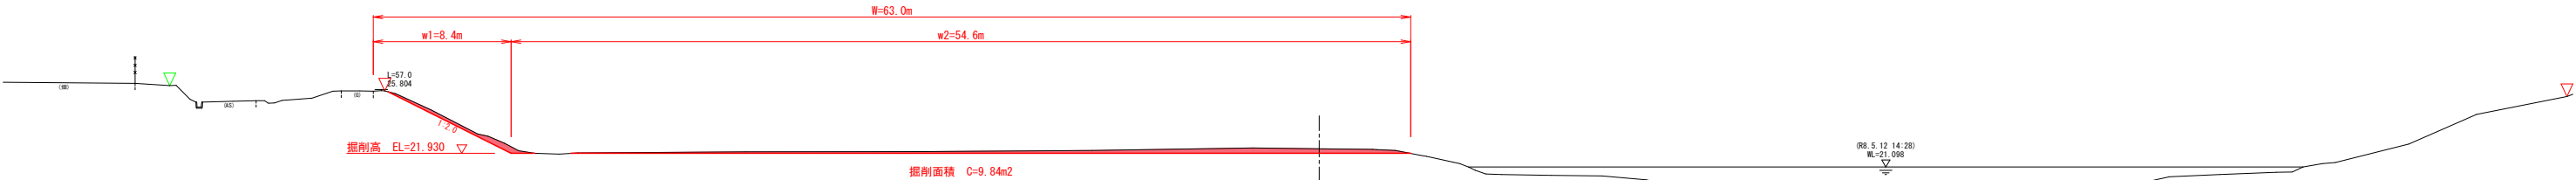

|       |    |        |
|-------|----|--------|
| 土工    |    |        |
| 機械掘削  | C  | 9.84m² |
| 土木伐採工 |    |        |
| 伐採範囲  | W  | 63.0m  |
| 除根無し  | w1 | 8.4m   |
| 除根有り  | w2 | 54.6m  |

DL=15.000


|           |        |                        |         |
|-----------|--------|------------------------|---------|
| 令和8年度     |        | 総合流域防災（国土強靱化）<br>その1工事 |         |
| 工事番号      |        | 緑総流河第4-1-5号            |         |
| 路線名<br>河川 |        | 馬淵川                    |         |
| 施工箇所      |        | 三戸郡南部町大字沖田面 地内         |         |
| 横断図 (4/8) |        | 縮尺                     | S=1:200 |
| 図面番号      | 7 葉中 7 |                        |         |
| 三八県土整備事務所 |        |                        |         |
| 青森県       |        |                        |         |

|    |    |
|----|----|
| 凡例 |    |
| 地盤 | 堤防 |
| 高  | 高  |
| ▽  | ▽  |

横断図(4/8)  
沖田面工区(左岸)

NO.141+130 (NO.141+150) 工事終点

D =28370.000  
GH= 20.389  
FH=

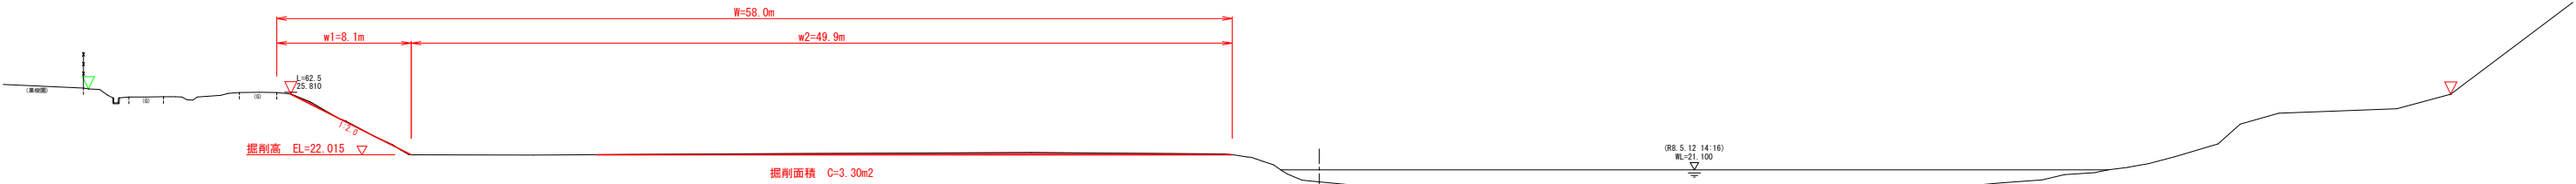


|       |    |        |
|-------|----|--------|
| 土工    |    |        |
| 機械掘削  | C  | 3.30m² |
| 雑木伐採工 |    |        |
| 伐採範囲  | W  | 58.0m  |
| 除根無し  | w1 | 8.1m   |
| 除根有り  | w2 | 49.9m  |

DL=15.000

NO.142

D =28420.000  
GH= 20.250  
FH=

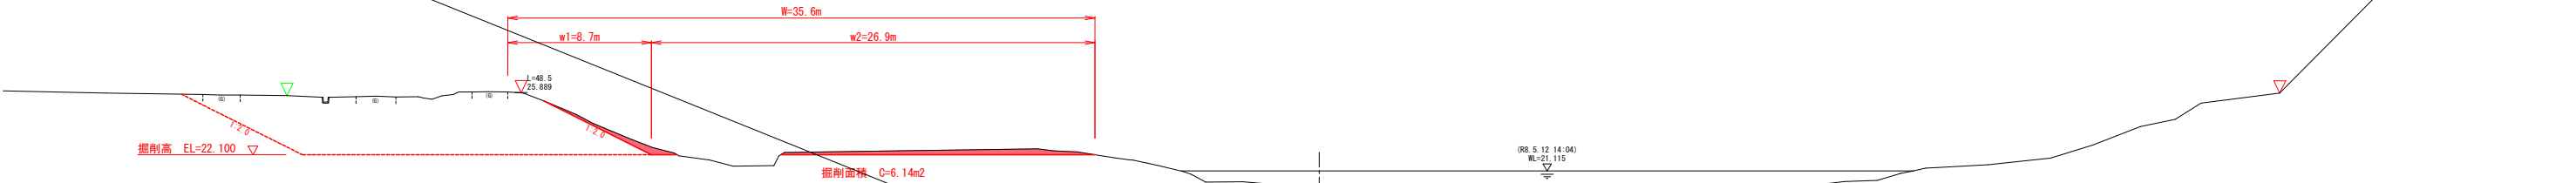


|       |    |        |
|-------|----|--------|
| 土工    |    |        |
| 機械掘削  | C  | 6.14m² |
| 雑木伐採工 |    |        |
| 伐採範囲  | W  | 35.6m  |
| 除根無し  | w1 | 8.7m   |
| 除根有り  | w2 | 26.9m  |

DL=15.000

NO.142+50

D =28470.000  
GH= 20.110  
FH=

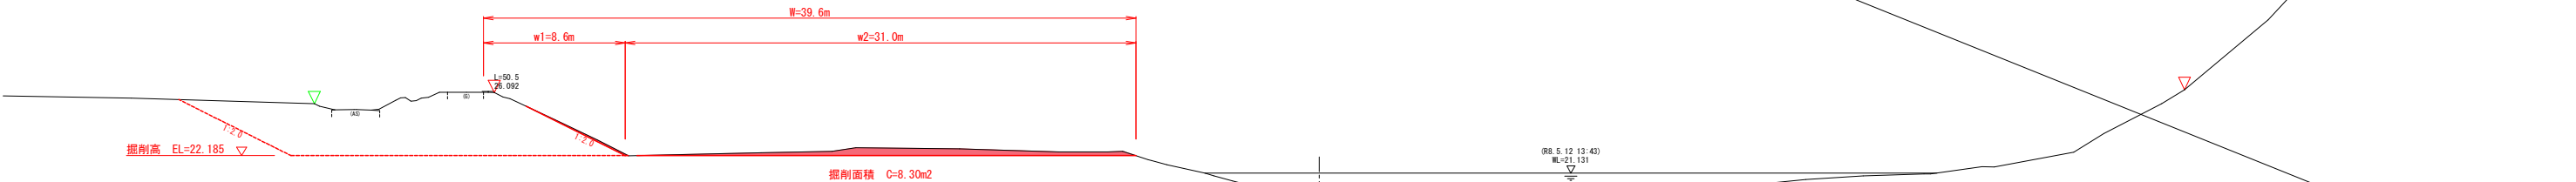

|       |    |        |
|-------|----|--------|
| 土工    |    |        |
| 機械掘削  | C  | 8.30m² |
| 雑木伐採工 |    |        |
| 伐採範囲  | W  | 39.6m  |
| 除根無し  | w1 | 8.6m   |
| 除根有り  | w2 | 31.0m  |

DL=15.000