


令和8年度	河川維持 (左34号樋門補修)	工事
工事番号	公通 第 6721 号	
路線名	奥入瀬川	
施行所	上北郡おいらせ町産七川原 地内	
位置図	縮尺 一	
図面番号	7 葉中 1	
上北県土整備事務所		
青 森 県		

位置図

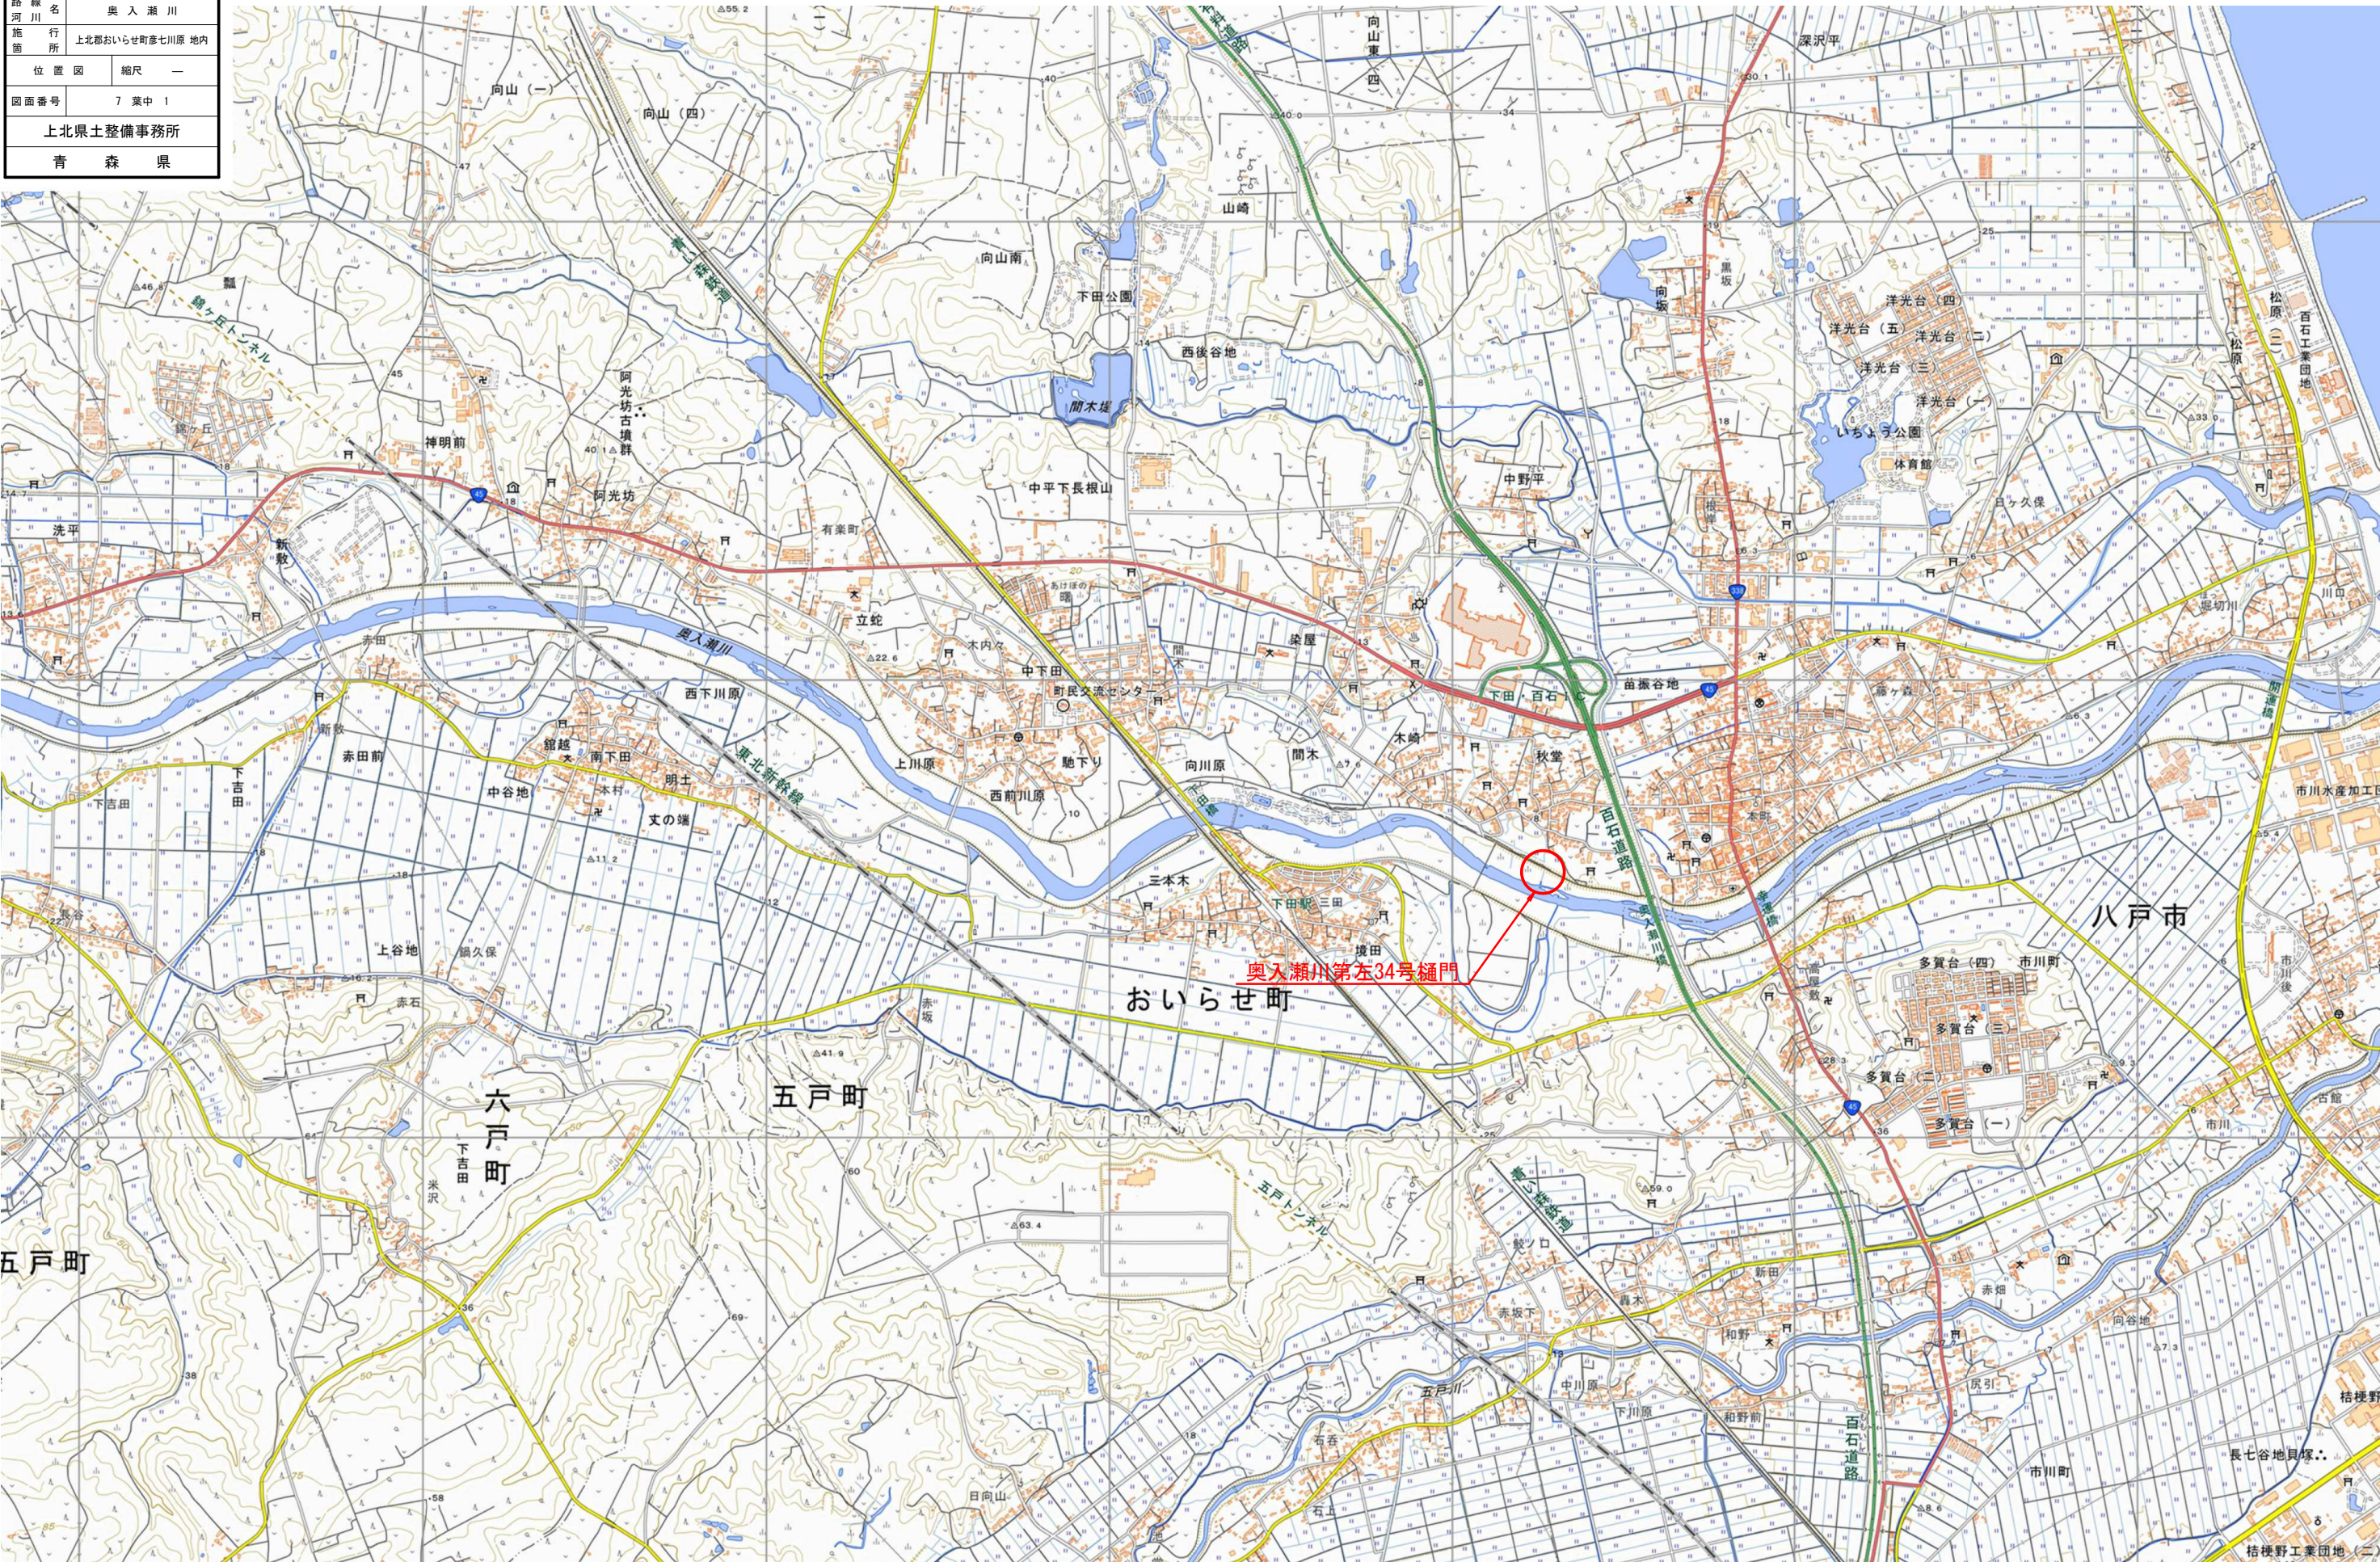


令和8年度	河川維持 (左34号橋門補修)	工事
工事番号	公通 第 6721 号	
路線名	奥入瀬川	
施行所	上北郡おいらせ町彦七川原 地内	
補修構造図	縮尺 図 示	
図面番号	7 葉中 3	
上北県土整備事務所		
青 森 県		

補修構造図


操作台・門柱 S=1/25

施工フロー

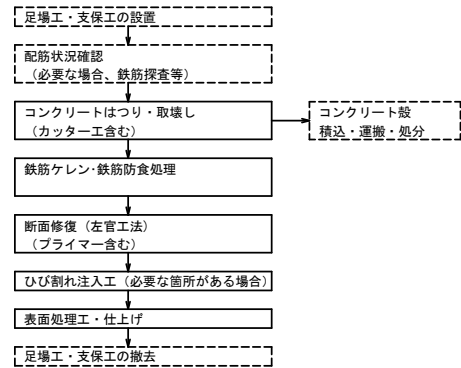

断面修復工詳細図

(左官工法)
鉄筋防錆無し

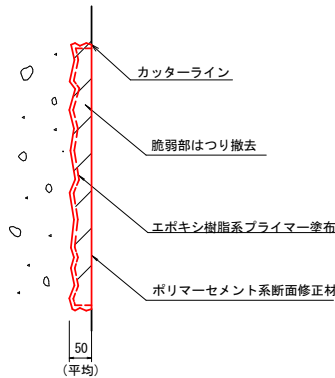

(断面修復工の特記事項)


- ・ 図中、詳細寸法等は現地検測のうえ決定すること。
- ・ コンクリートはつりは、既設鉄筋に損傷を与えないよう注意し、鉄筋背面の10mm程度までとする
- ・ コンクリートのはつり後、既設鉄筋に発錆が確認される場合は、鉄筋の錆除去および防錆処理を行うこと。

(表面処理工の留意事項)

1. 既設コンクリートの塗布面は、下地処理を行い汚れや付着物を除去する。
2. 断面欠損部や脆弱部等は断面修復工を行う。
3. 残存している不要な型枠は、撤去する。
4. 塗布面の乾燥状態を確認した上で、ローラー・ハケまたは噴霧機にて含浸させる。
5. 施工時は周囲に飛散しないよう、作業完了後(24時間)は降雨にさらされないよう養生を行う。
6. 図中詳細寸法等は、現地検測のうえ決定すること。

表面処理工詳細図


(表面含浸工)

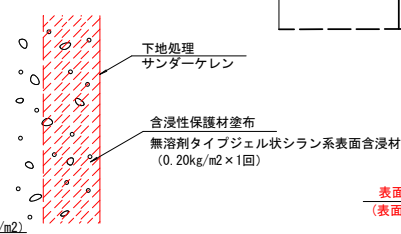


側面図(上流側)

(外側)

(内側)

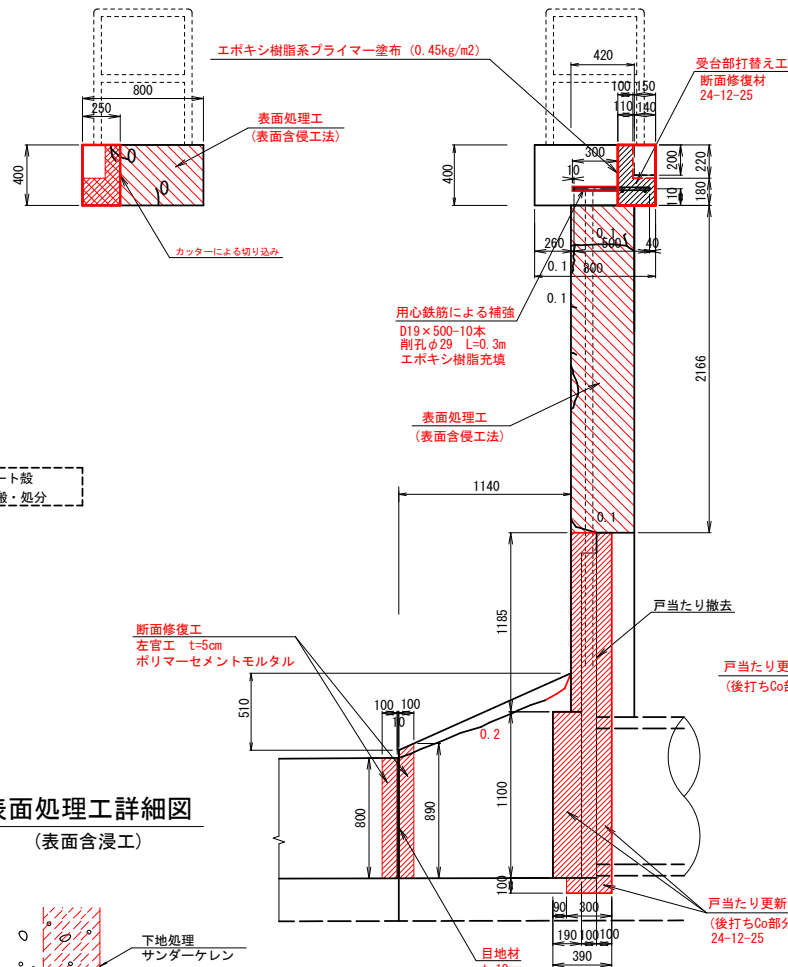

平面図(上面)

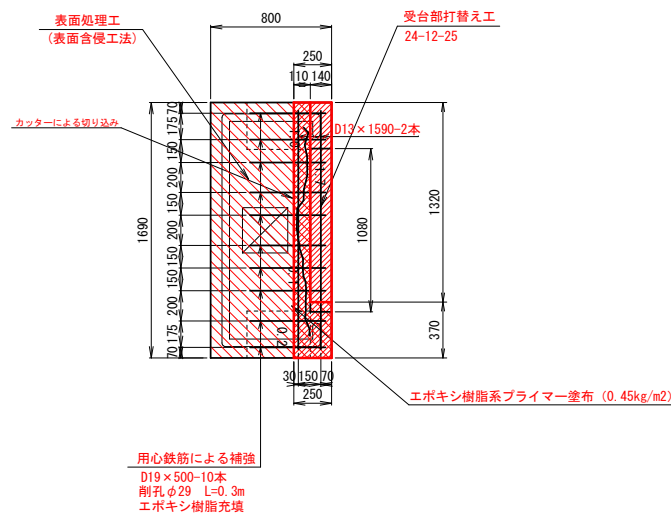

上流側


正面図(前側)

下流側


背面図

(外側)


(外側)

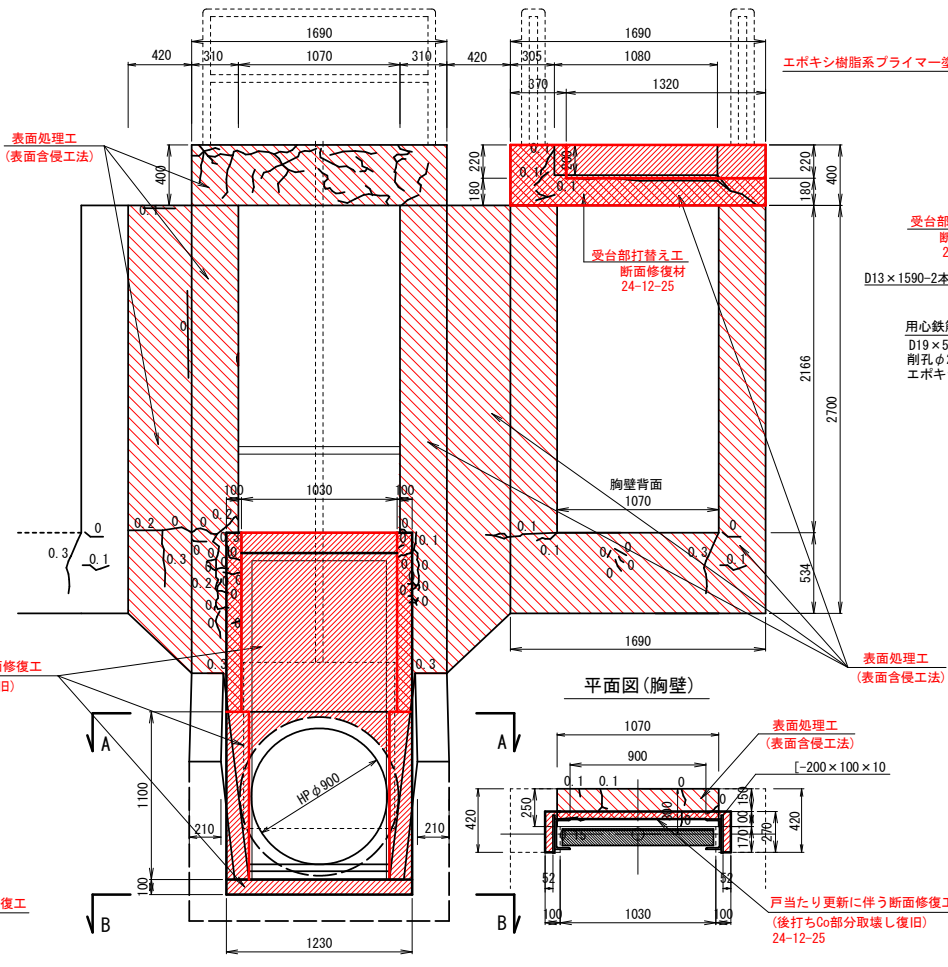


平面図(胸壁)

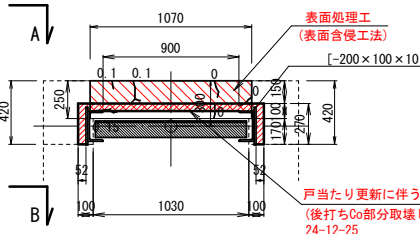

A-A断面

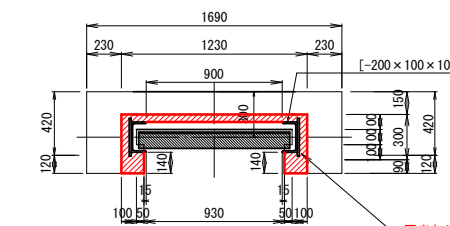


B-B断面

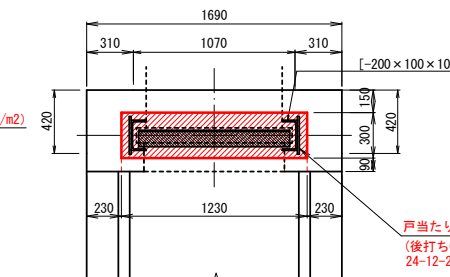


側面図(下流側)

(内側)

(外側)

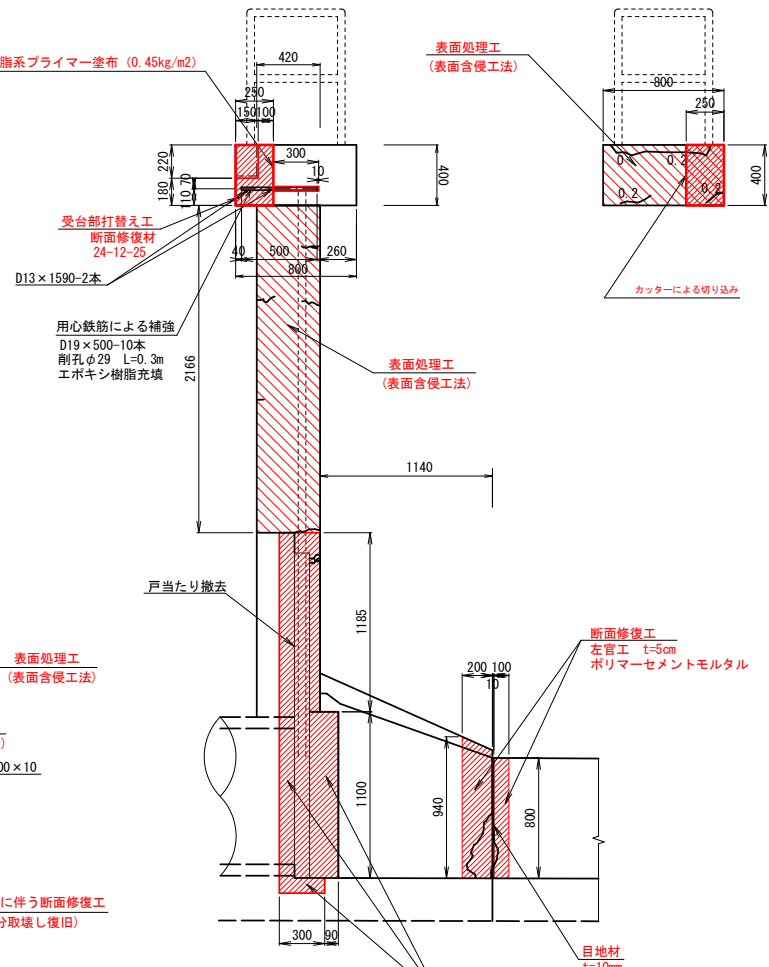

平面図(下面)

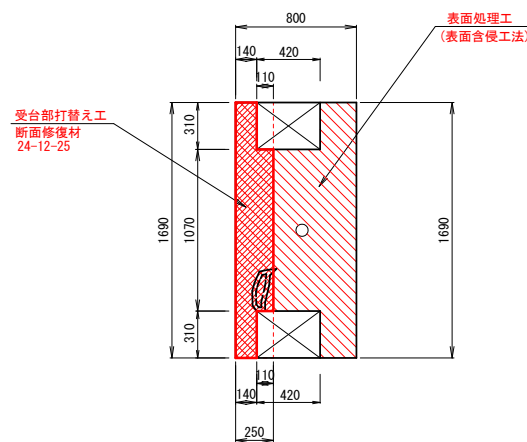

令和8年度	河川維持 (左34号樋門補修)		工事
工事番号	公道 第 6721 号		
路線名 河川	奥 入 瀬 川		
施工所 箇所	上北郡おいらせ町彦七川原 地内		
扉体及び戸当り構造図		縮尺 図 示	
図面番号	7 葉中		5
上北県土整備事務所			
青 森 県			

扉体及び戸当り構造図

扉体構造図





戸当り構造図

正面図 S=1/10

側面図 S=1/10



背面図 S=1/10

平面図 S=1/10

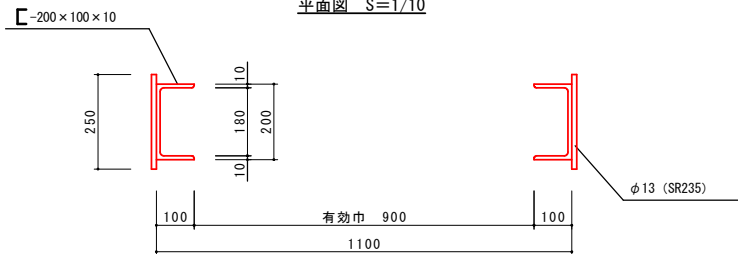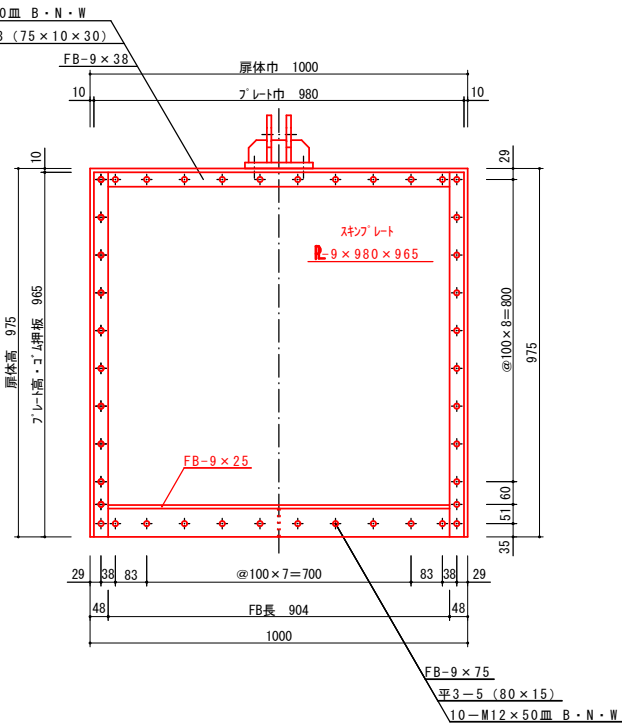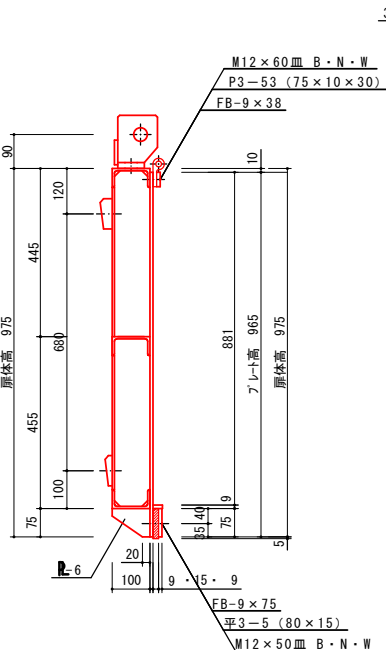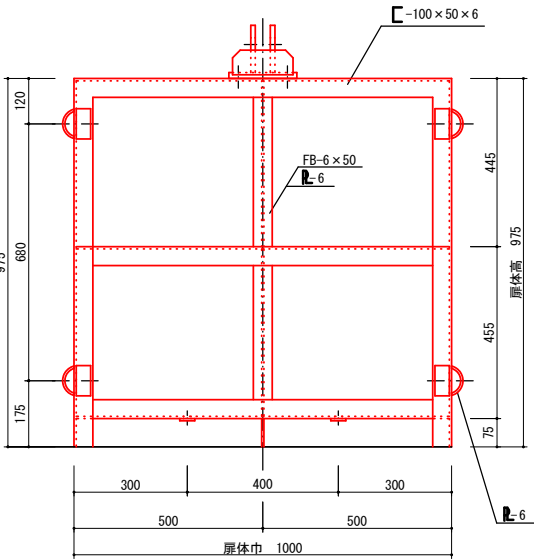


正面図 S=1/10

側面図 S=1/10

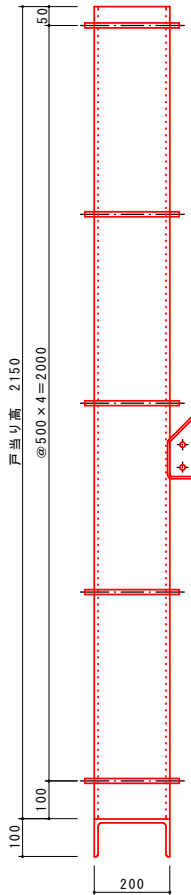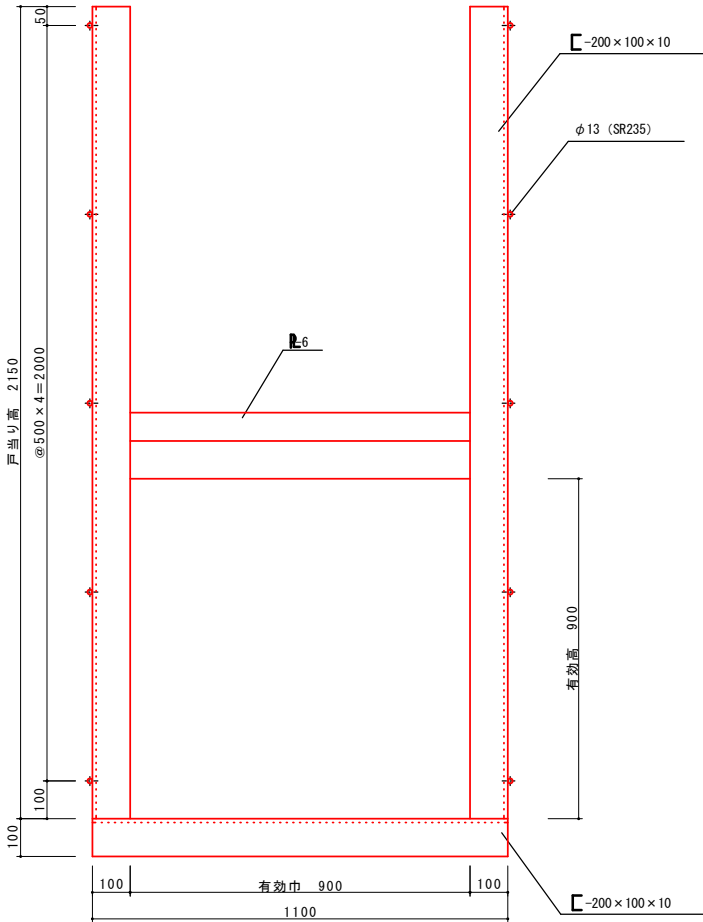

平面図(下面) S=1/10

平面図(上面) S=1/10

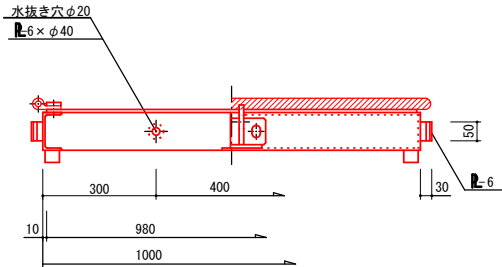

奥入瀬川第左34号水門扉製作工及び戸当り工

番号	部材名	材質	規格・形状・寸法	数量(kg)	備考
扉体工 (小型水門)					
1	ステンレス溝形鋼	SUS304	C-100 x 50 x 6	44.6	
2	ステンレス平鋼	SUS304	FB-6 x 50	3.1	
3	ステンレス鋼板	SUS304	PL6	4.6	
4	ステンレス鋼板	SUS304	PL9	68.2	
5	ステンレス平鋼	SUS304	FB-9 x 38	7.7	
6	ステンレス平鋼	SUS304	FB-9 x 75	4.8	
7	ステンレス平鋼	SUS304	FB-9 x 25	1.6	
8	ステンレス鋼板	SUS304	PL16	1.7	
9	ステンレス鋼板	SUS304	PL12	3.3	
合 計				139.6	

番号	部材名	材質	規格・形状・寸法	数量(kg)	備考
10	水密ゴム 合成ゴム	CR	P型	5.6	
11	水密ゴム 合成ゴム	CR	平型	1.8	
合 計				7.4	

番号	部材名	材質	規格・形状・寸法	数量(kg)	備考
戸当り工 (小型水門)					
1	ステンレス溝形鋼	SUS304	C-200 x 100 x 10	163.6	
2	ステンレス鋼板	SUS304	PL6	13.8	
3	一般構造用丸鋼	SR235	phi 13	2.6	
合 計				180.0	


指示なき材質はSUS304とする。

令和8年度	河川維持 (左34号橋門補修)	工事
工事番号	公通 第 6721 号	
路線名	奥 入 瀬 川	
施行所	上北郡おいらせ町彦七川原 地内	
管理橋構造図	縮尺 図 示	
図面番号	7 葉中 6	
上北県土整備事務所		
青 森 県		

管理橋構造図


側面図

S=1:20

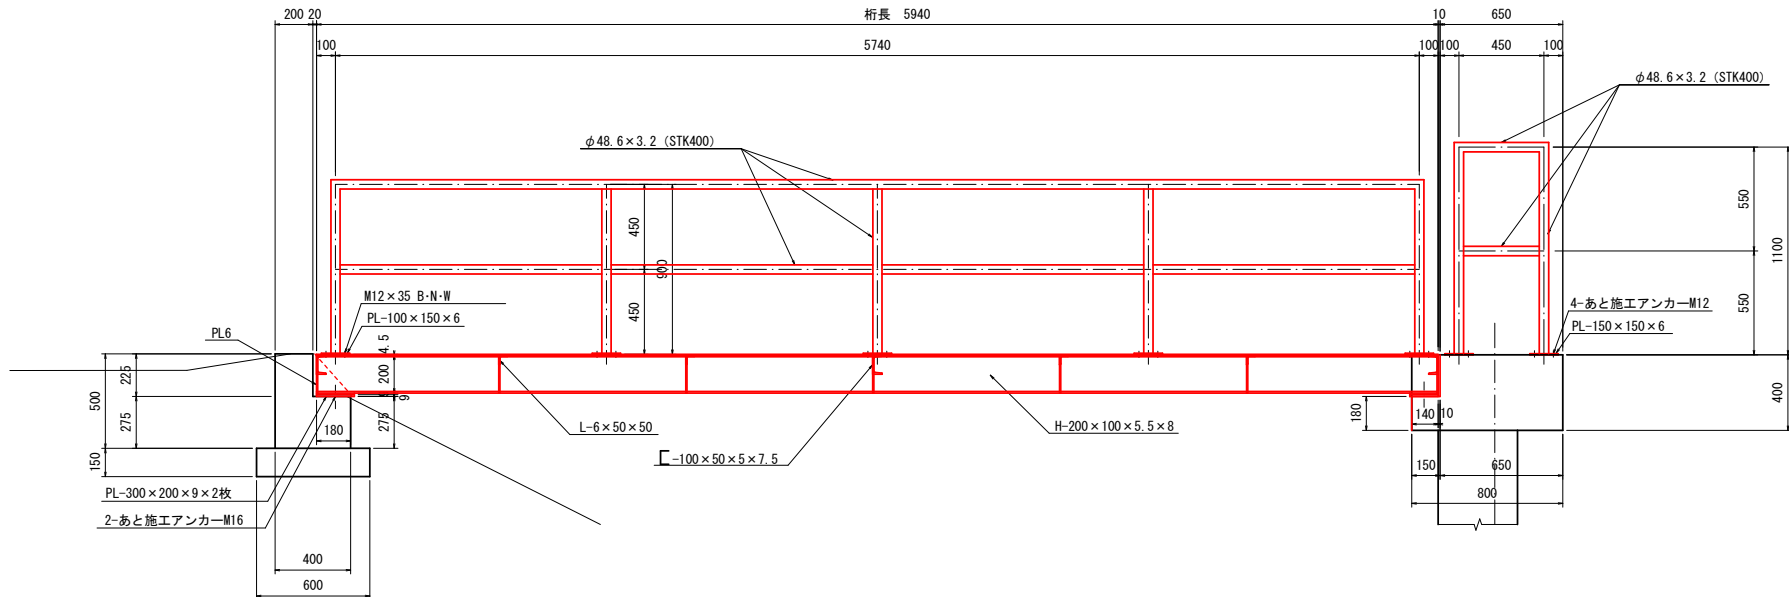


平面図

S=1:20

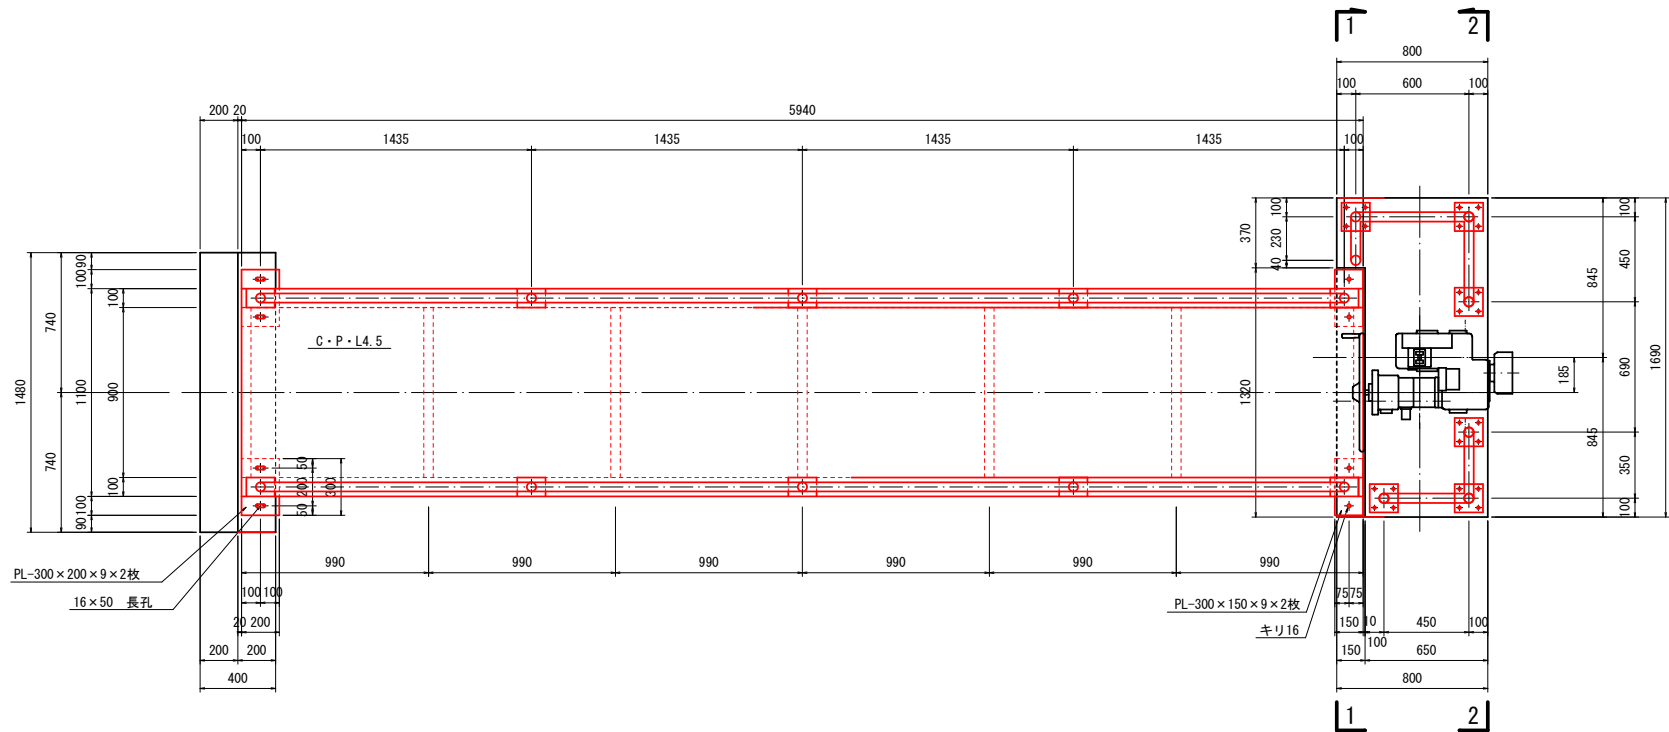


1-1矢視図

S=1:20

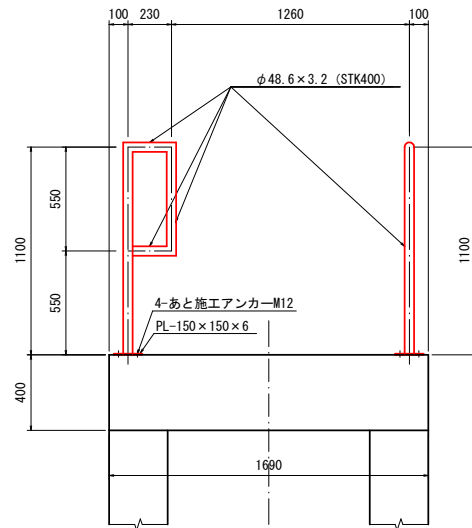


2-2矢視図

S=1:20

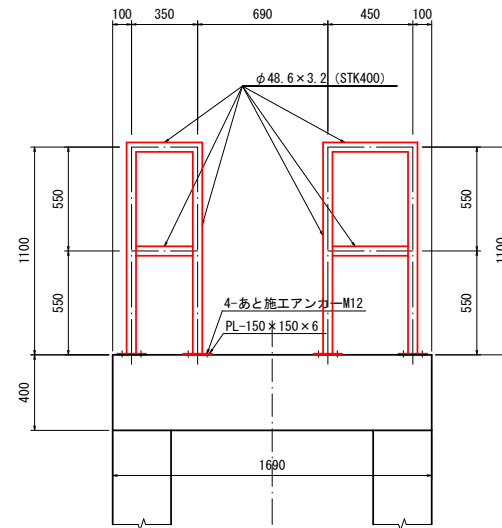

断面図

S=1:20

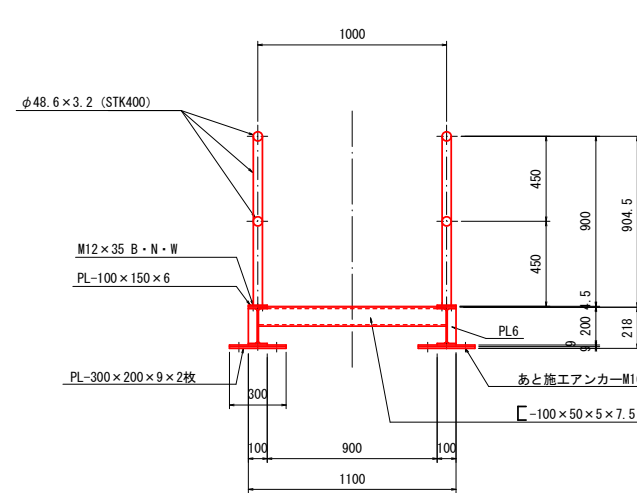

奥入瀬川左34号鋼製設備付属工

番号	部材名	材質	規格・形状・寸法	数量 (kg)	塗装面積 (m2)	備考
1	一般構造用H型钢 (細幅系列)	SS400	H-200 $\times 100 \times 5.5 \times 8$	248.3	9.4	
2	一般構造用圧延溝形鋼	SS400	C-100 $\times 50 \times 5 \times 7.5$	30.3	1.3	
3	一般構造用等辺山形鋼	SS400	L-6 $\times 50 \times 50$	19.1	0.9	
4	一般構造用圧延鋼板	SS400	PL9 (W=0.15m)	12.7	0.2	
5	一般構造用圧延鋼板	SS400	PL9 (W=0.20m)	16.9	0.3	
6	一般構造用圧延鋼板	SS400	PL6 (W=0.15m)	13.4	0.2	
7	一般構造用圧延鋼板	SS400	PL6 (0.047m $\times$ 0.186m)	5.8	0.14	主桁垂直補剛材
8	継鋼板	SS400	C. P. L-4.5 $\times 1080$	241.7	12.83	
9	一般構造用鋼管	STK400	$\phi 48.6 \times 3.2$	160.5	6.5	
合 計				748.7	31.77	

【注記】

指示なき材質はSS400とする。
仕上りは溶融亜鉛メッキとする。


番号	部材名	数量 (組)	備考
10	M16アと施工アンカー	8	
11	M12 $\times 35$ B-N-W	40	管理橋手摺取付
12	M12アと施工アンカー	24	防護柵取付

令和8年度	河川維持 (左34号樋門補修)	工事
工事番号	公通 第 6721 号	
路線名 河川名	奥入瀬川	
施行所	上北郡おいらせ町彦七川原 地内	
開閉器一般図	縮尺 図 示	
図面番号	7 葉中 7	
上北県土整備事務所		
青 森 県		


開閉器一般図

(参考図)


左側面図
S=1:10

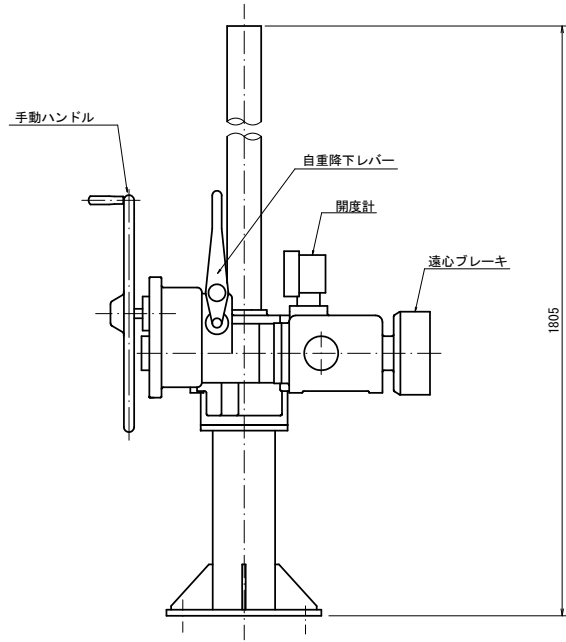


正面図
S=1:10

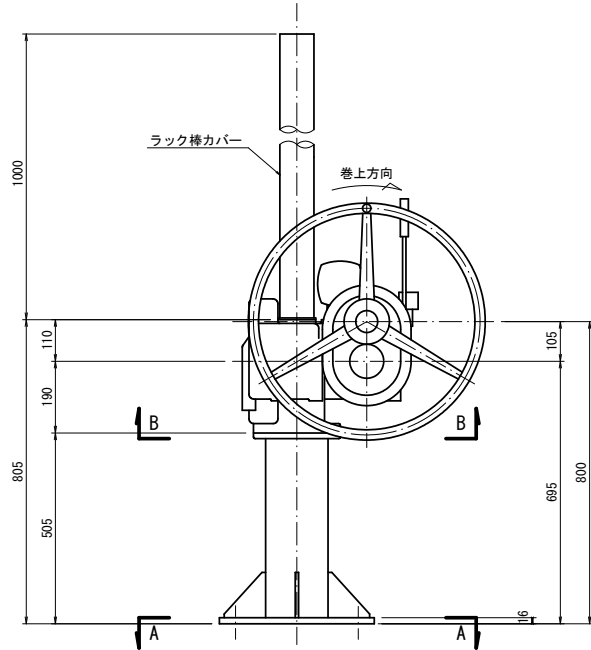


背面図
S=1:10

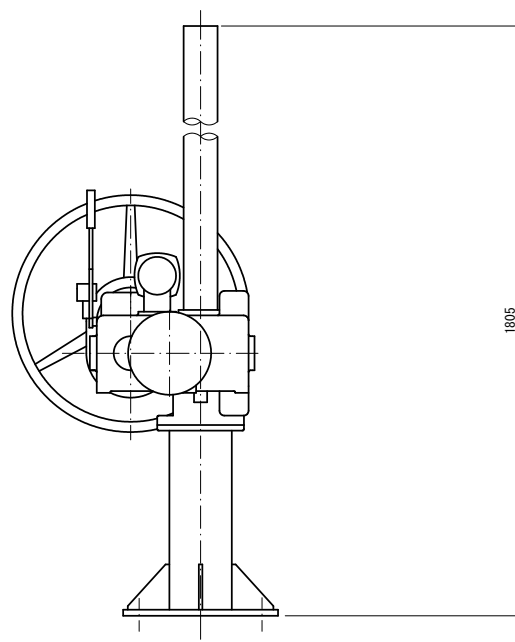


右側面図
S=1:10

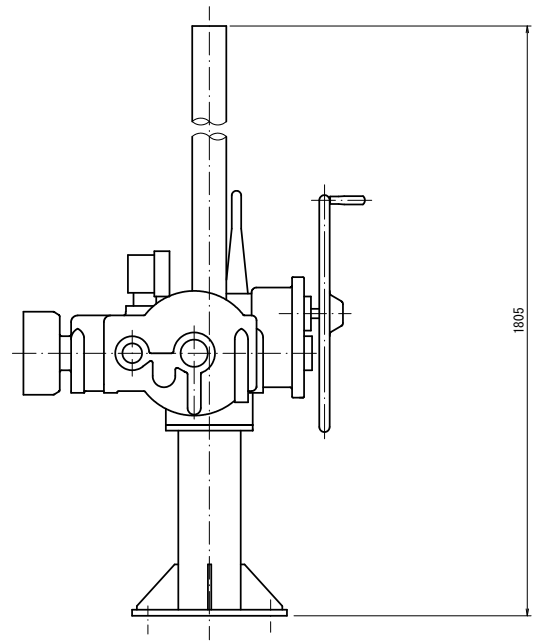

平面図
S=1:10

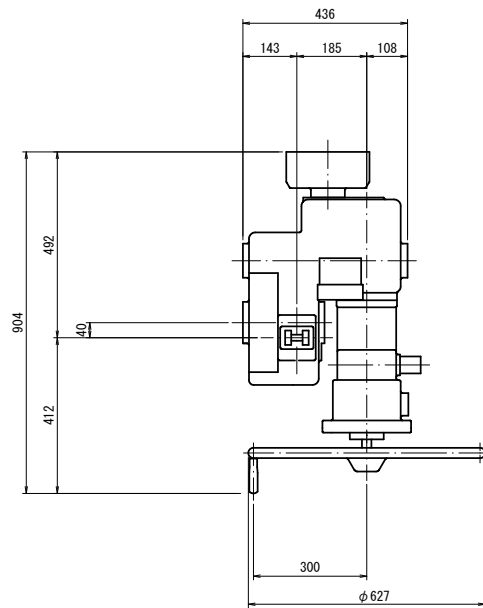

A - A 矢視
S=1:10

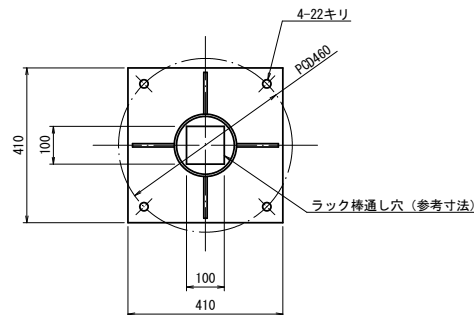

B - B 矢視
S=1:10

