




令和8年度	河川維持 (右41号樋門補修)	工事
工事番号	公通 第 6720 号	
路線名	奥入瀬川	
施行所	上北郡おいらせ町三本木 地内	
位置図	縮尺 一	
図面番号	7 葉中 1	
上北県土整備事務所		
青 森 県		

位置図




令和8年度	河川維持 (右41号樋門補修)	工事
工事番号	公通 第 6720 号	
路線名	奥入瀬川	
施行所	上北郡おいらせ町三本木 地内	
補修一般図	縮尺 図 示	
図面番号	7 葉中 2	
上北県土整備事務所		
青 森 県		

補修一般図

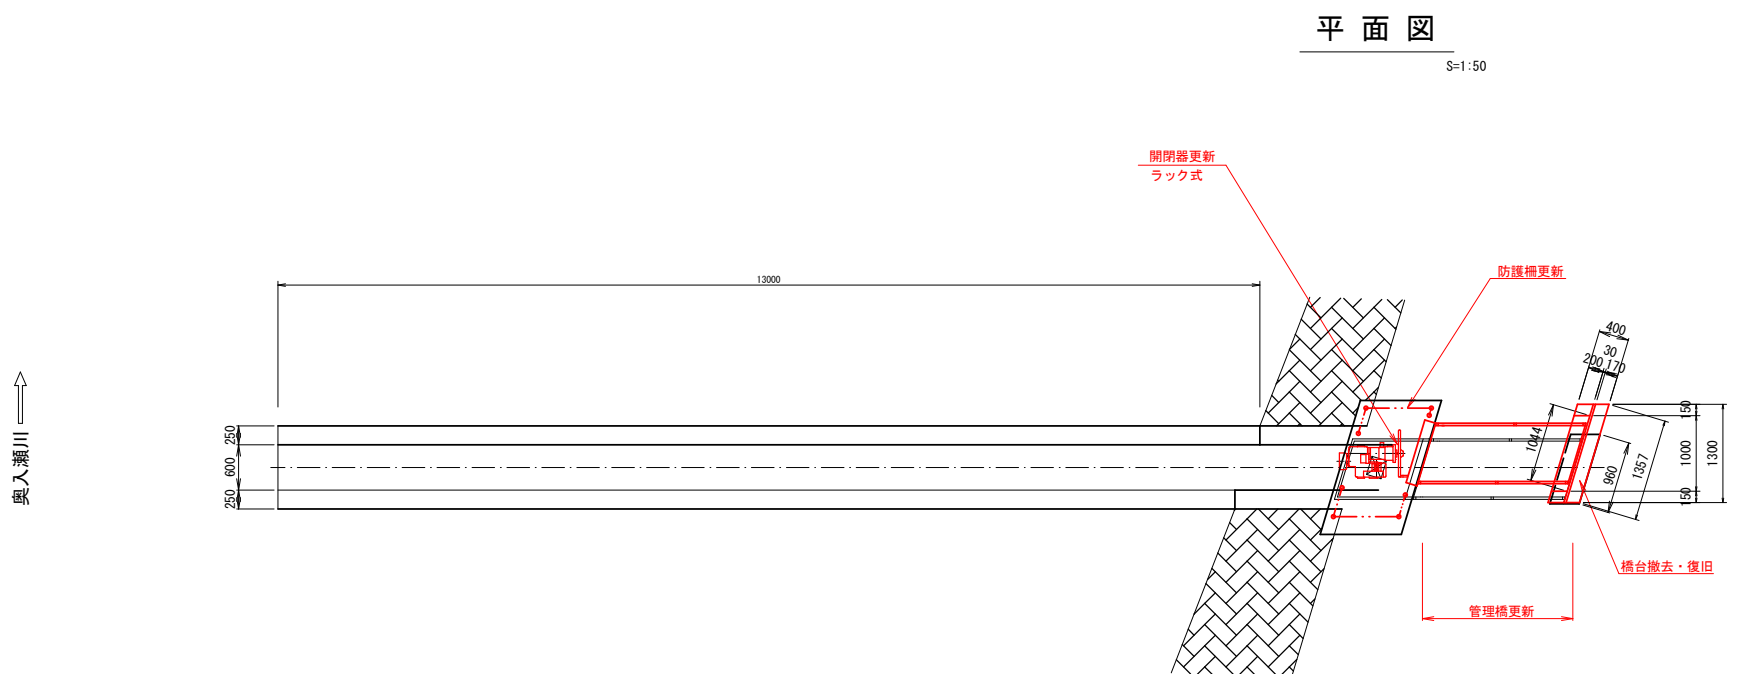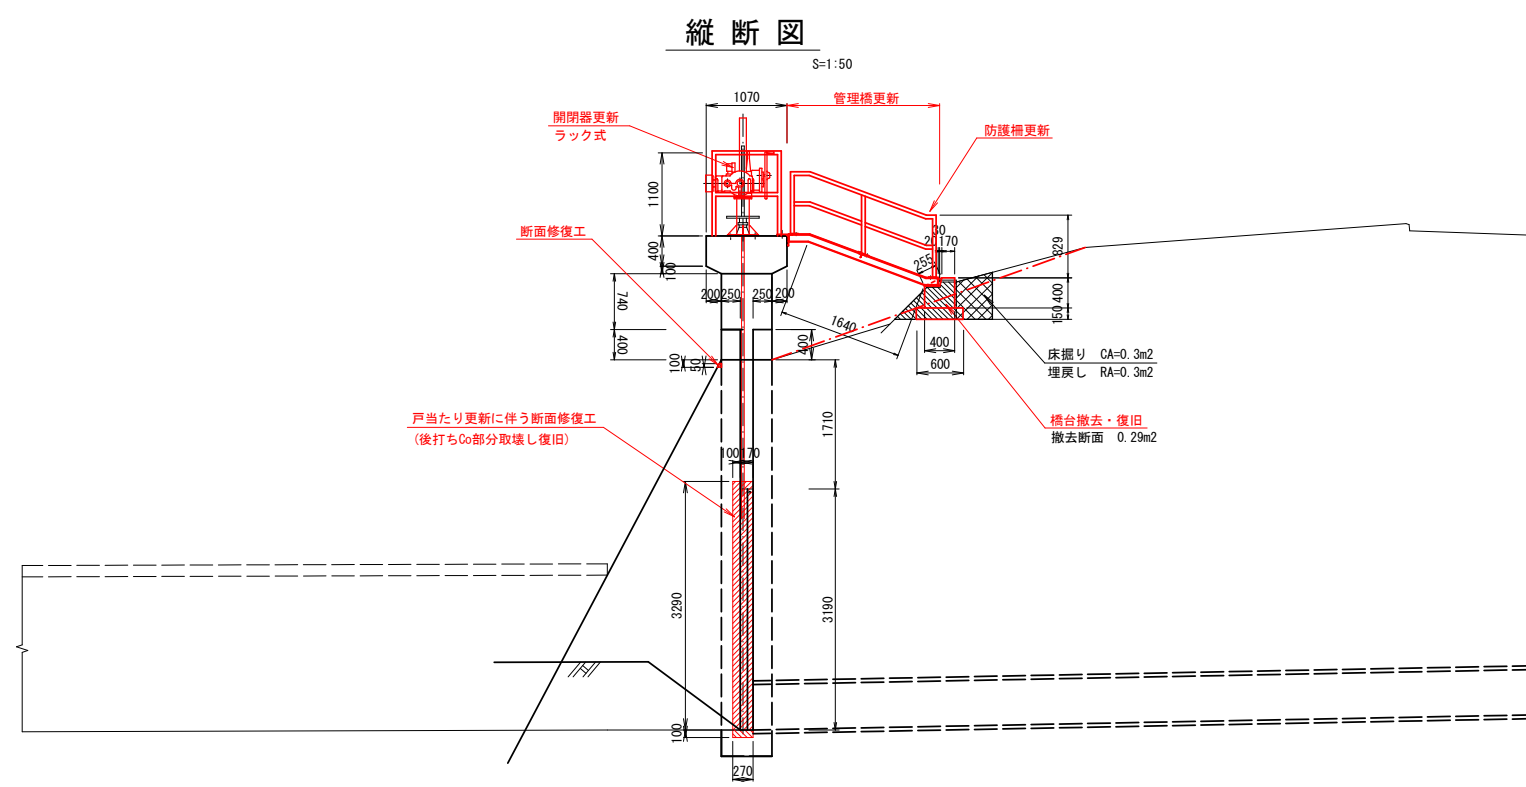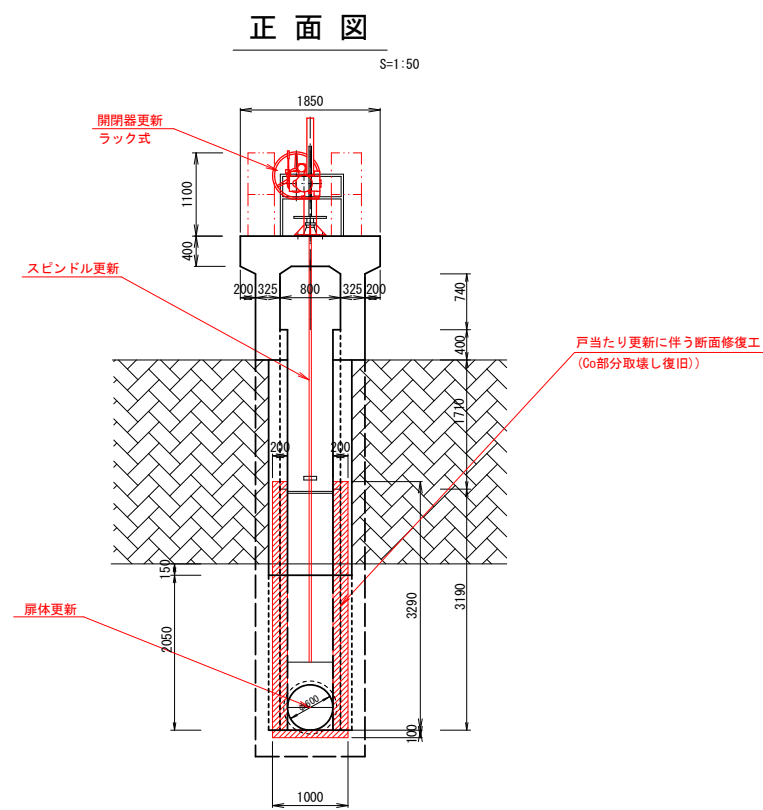


令和8年度	河川維持 (右41号樋門補修)	工事
工事番号	公通 第 6720 号	
路線名	奥入瀬川	
施行所	上北郡おいらせ町三本木 地内	
補修構造図	縮尺 図 示	
図面番号	7 葉中 3	
上北県土整備事務所		
青 森 県		


施工程序

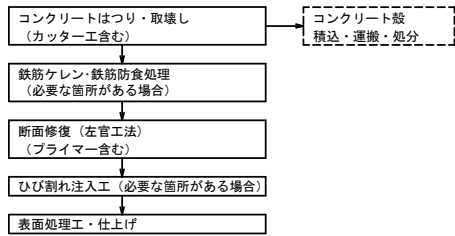

表面処理工詳細図 (表面含浸工)

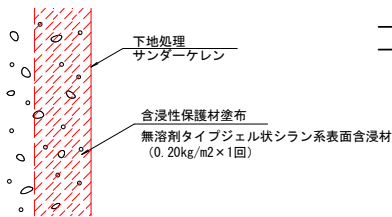

断面修復工詳細図 (左官工法)

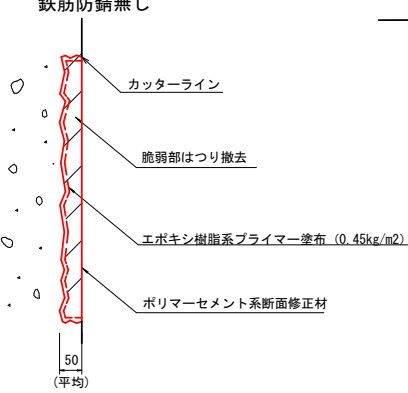

(断面修復工の特記事項)


- ・図中、詳細寸法等は現地検測のうえ決定すること。
- ・コンクリートはつりは、既設鉄筋に損傷を与えないよう注意し、鉄筋背面の10mm程度までとする
- ・コンクリートのはつり後、既設鉄筋に発錆が確認される場合は、鉄筋の錆除去および防錆処理を行うこと。

(表面処理工の留意事項)

1. 既設コンクリートの塗布面は、下地処理を行い汚れや付着物を除去する。
2. 断面欠損部や脆弱部等は断面修復工を行う。
3. 残存している不要な型枠は、撤去する。
4. 塗布面の乾燥状態を確認した上で、ローラーハケまたは噴霧機にて含浸させる。
5. 施工時は周囲に飛散しないよう、作業完了後(24時間)は降雨にさらされないよう養生を行う。
6. 図中詳細寸法等は、現地検測のうえ決定すること。

補修構造図

操作台・門柱 S=1/25

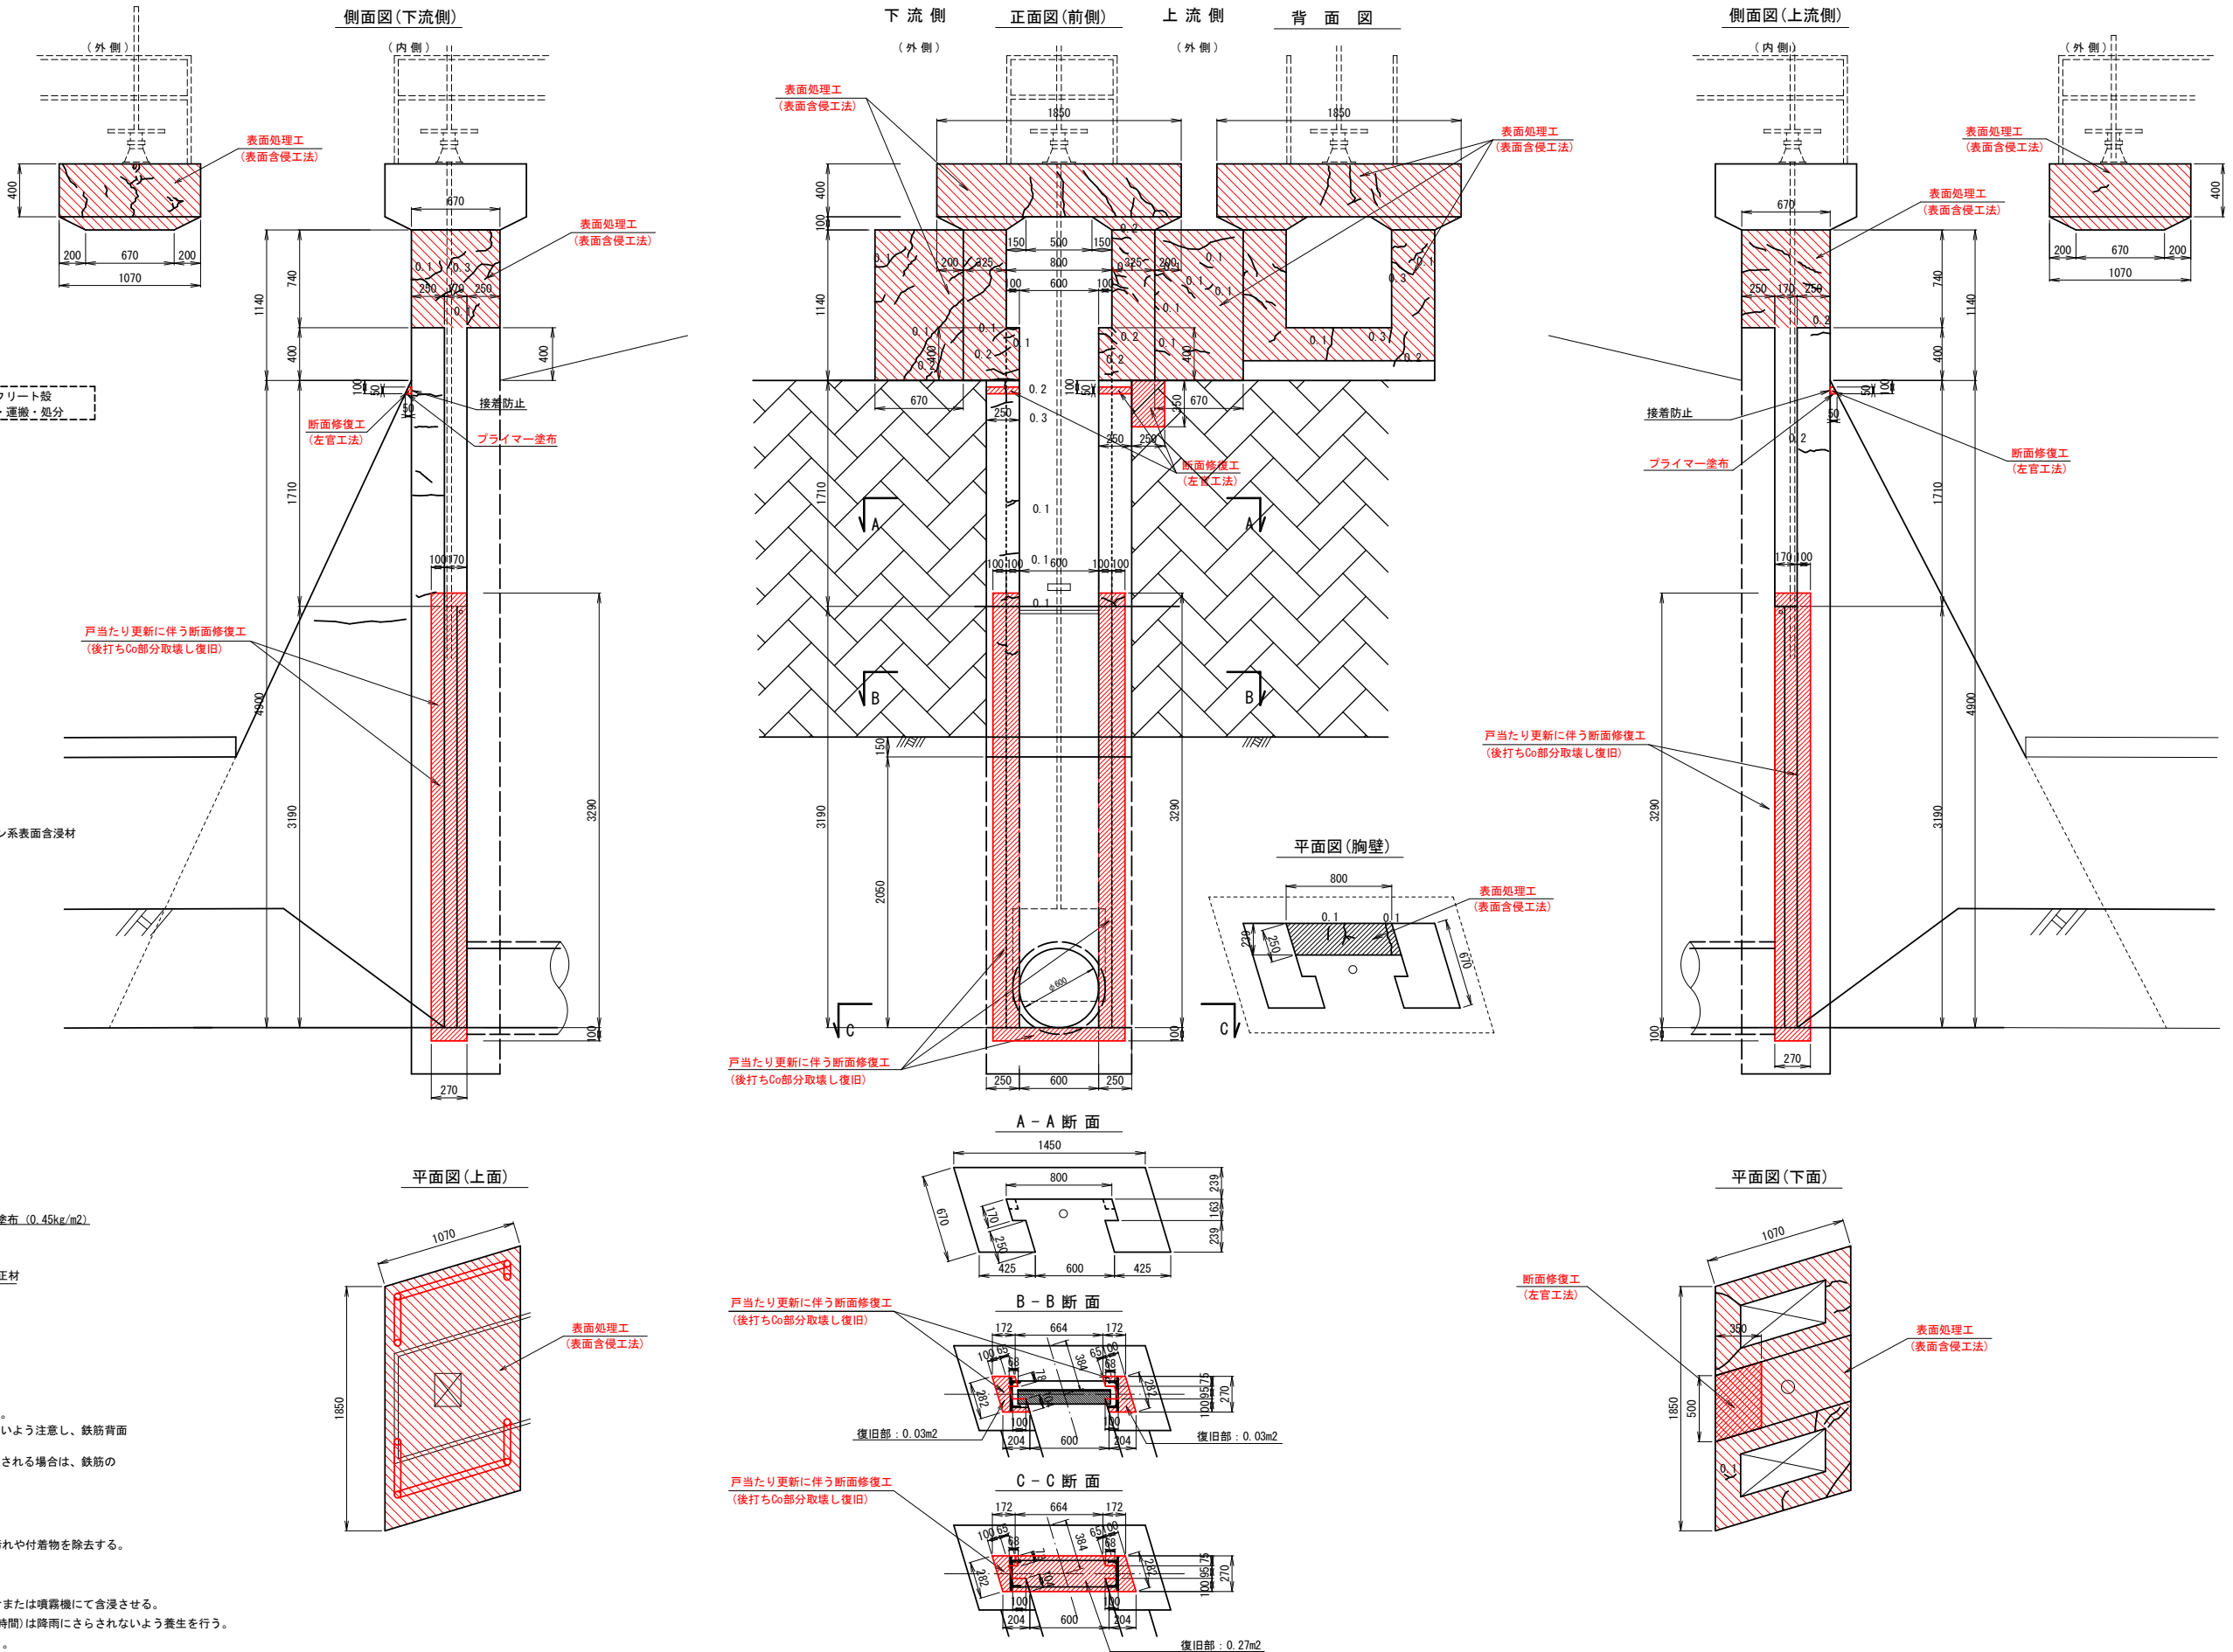


令和8年度	河川維持 (右41号樋門補修)		工事
工事番号	公通 第 6720 号		
路線名	奥 入 瀬 川		
施行所	上北郡おいらせ町三本木 地内		
扉体及び戸当り構造図	縮尺 図 示		
図面番号	7 葉中 5		
上北県土整備事務所			
青 森 県			

扉体及び戸当り構造図


扉体構造図

戸当り構造図


正面図 S=1/10

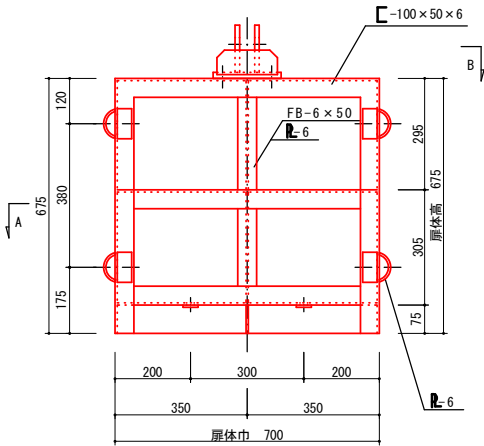


側面図 S=1/10

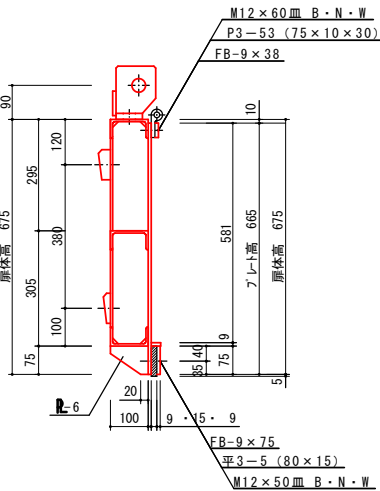


背面図 S=1/10

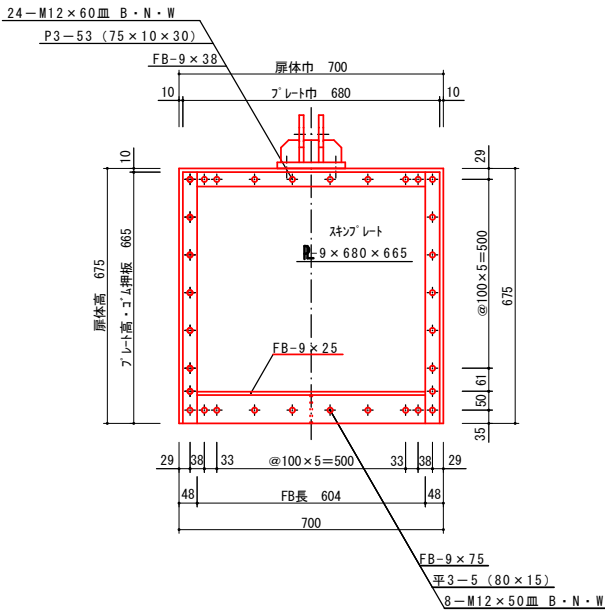


平面図 S=1/10

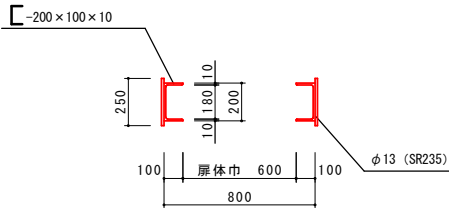


正面図 S=1/10

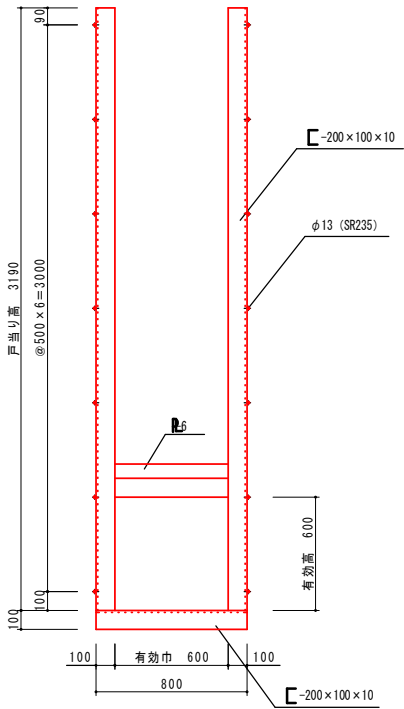

側面図 S=1/10

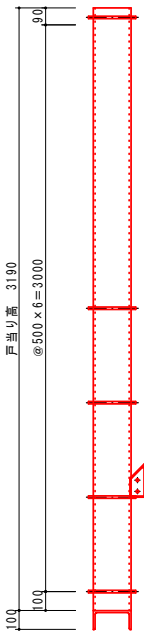

A-A断面図 S=1/10 B-B断面図 S=1/10

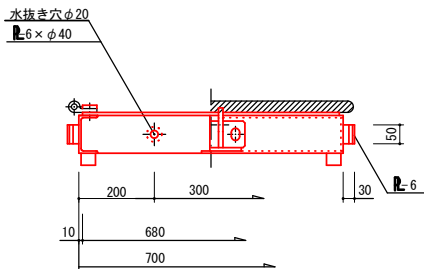

奥入瀬41号水門扉製作工及び戸当り工

番号	部材名	材質	規格・形状・寸法	数量(kg)	備考
扉体工 (小型水門)					
1	ステンレス清形鋼	SUS304	C-100×50×6	31.1	
2	ステンレス平鋼	SUS304	FB-6×50	2.5	
3	ステンレス鋼板	SUS304	PL6	3.2	
4	ステンレス鋼板	SUS304	PL9	33.0	
5	ステンレス平鋼	SUS304	FB-9×38	5.2	
6	ステンレス平鋼	SUS304	FB-9×75	3.2	
7	ステンレス平鋼	SUS304	FB-9×25	1.1	
8	ステンレス鋼板	SUS304	PL16	1.7	
9	ステンレス鋼板	SUS304	PL12	3.3	
合 計				84.3	


番号	部材名	材質	規格・形状・寸法	数量(kg)	備考
10	水密ゴム 合成ゴム	CR	P型	4.0	
11	水密ゴム 合成ゴム	CR	平型	1.2	
合 計				5.2	

番号	部材名	材質	規格・形状・寸法	数量(kg)	備考
戸当り工 (小型水門)					
1	ステンレス清形鋼	SUS304	C-200×100×10	217.5	
2	ステンレス鋼板	SUS304	PL6	9.3	
3	一般構造用丸鋼	SR235	φ13	3.6	
合 計				230.4	

指示なき材質はSUS304とする。

令和8年度	河川維持 (右41号樋門補修)		工事
工事番号	公道 第 6720 号		
路線名	奥 入 瀬 川		
施行箇所	上北郡おいらせ町三本木 地内		
管理橋構造図	縮尺 図 示		
図面番号	7 葉中 6		
上北県土整備事務所			
青 森 県			

管理橋構造図

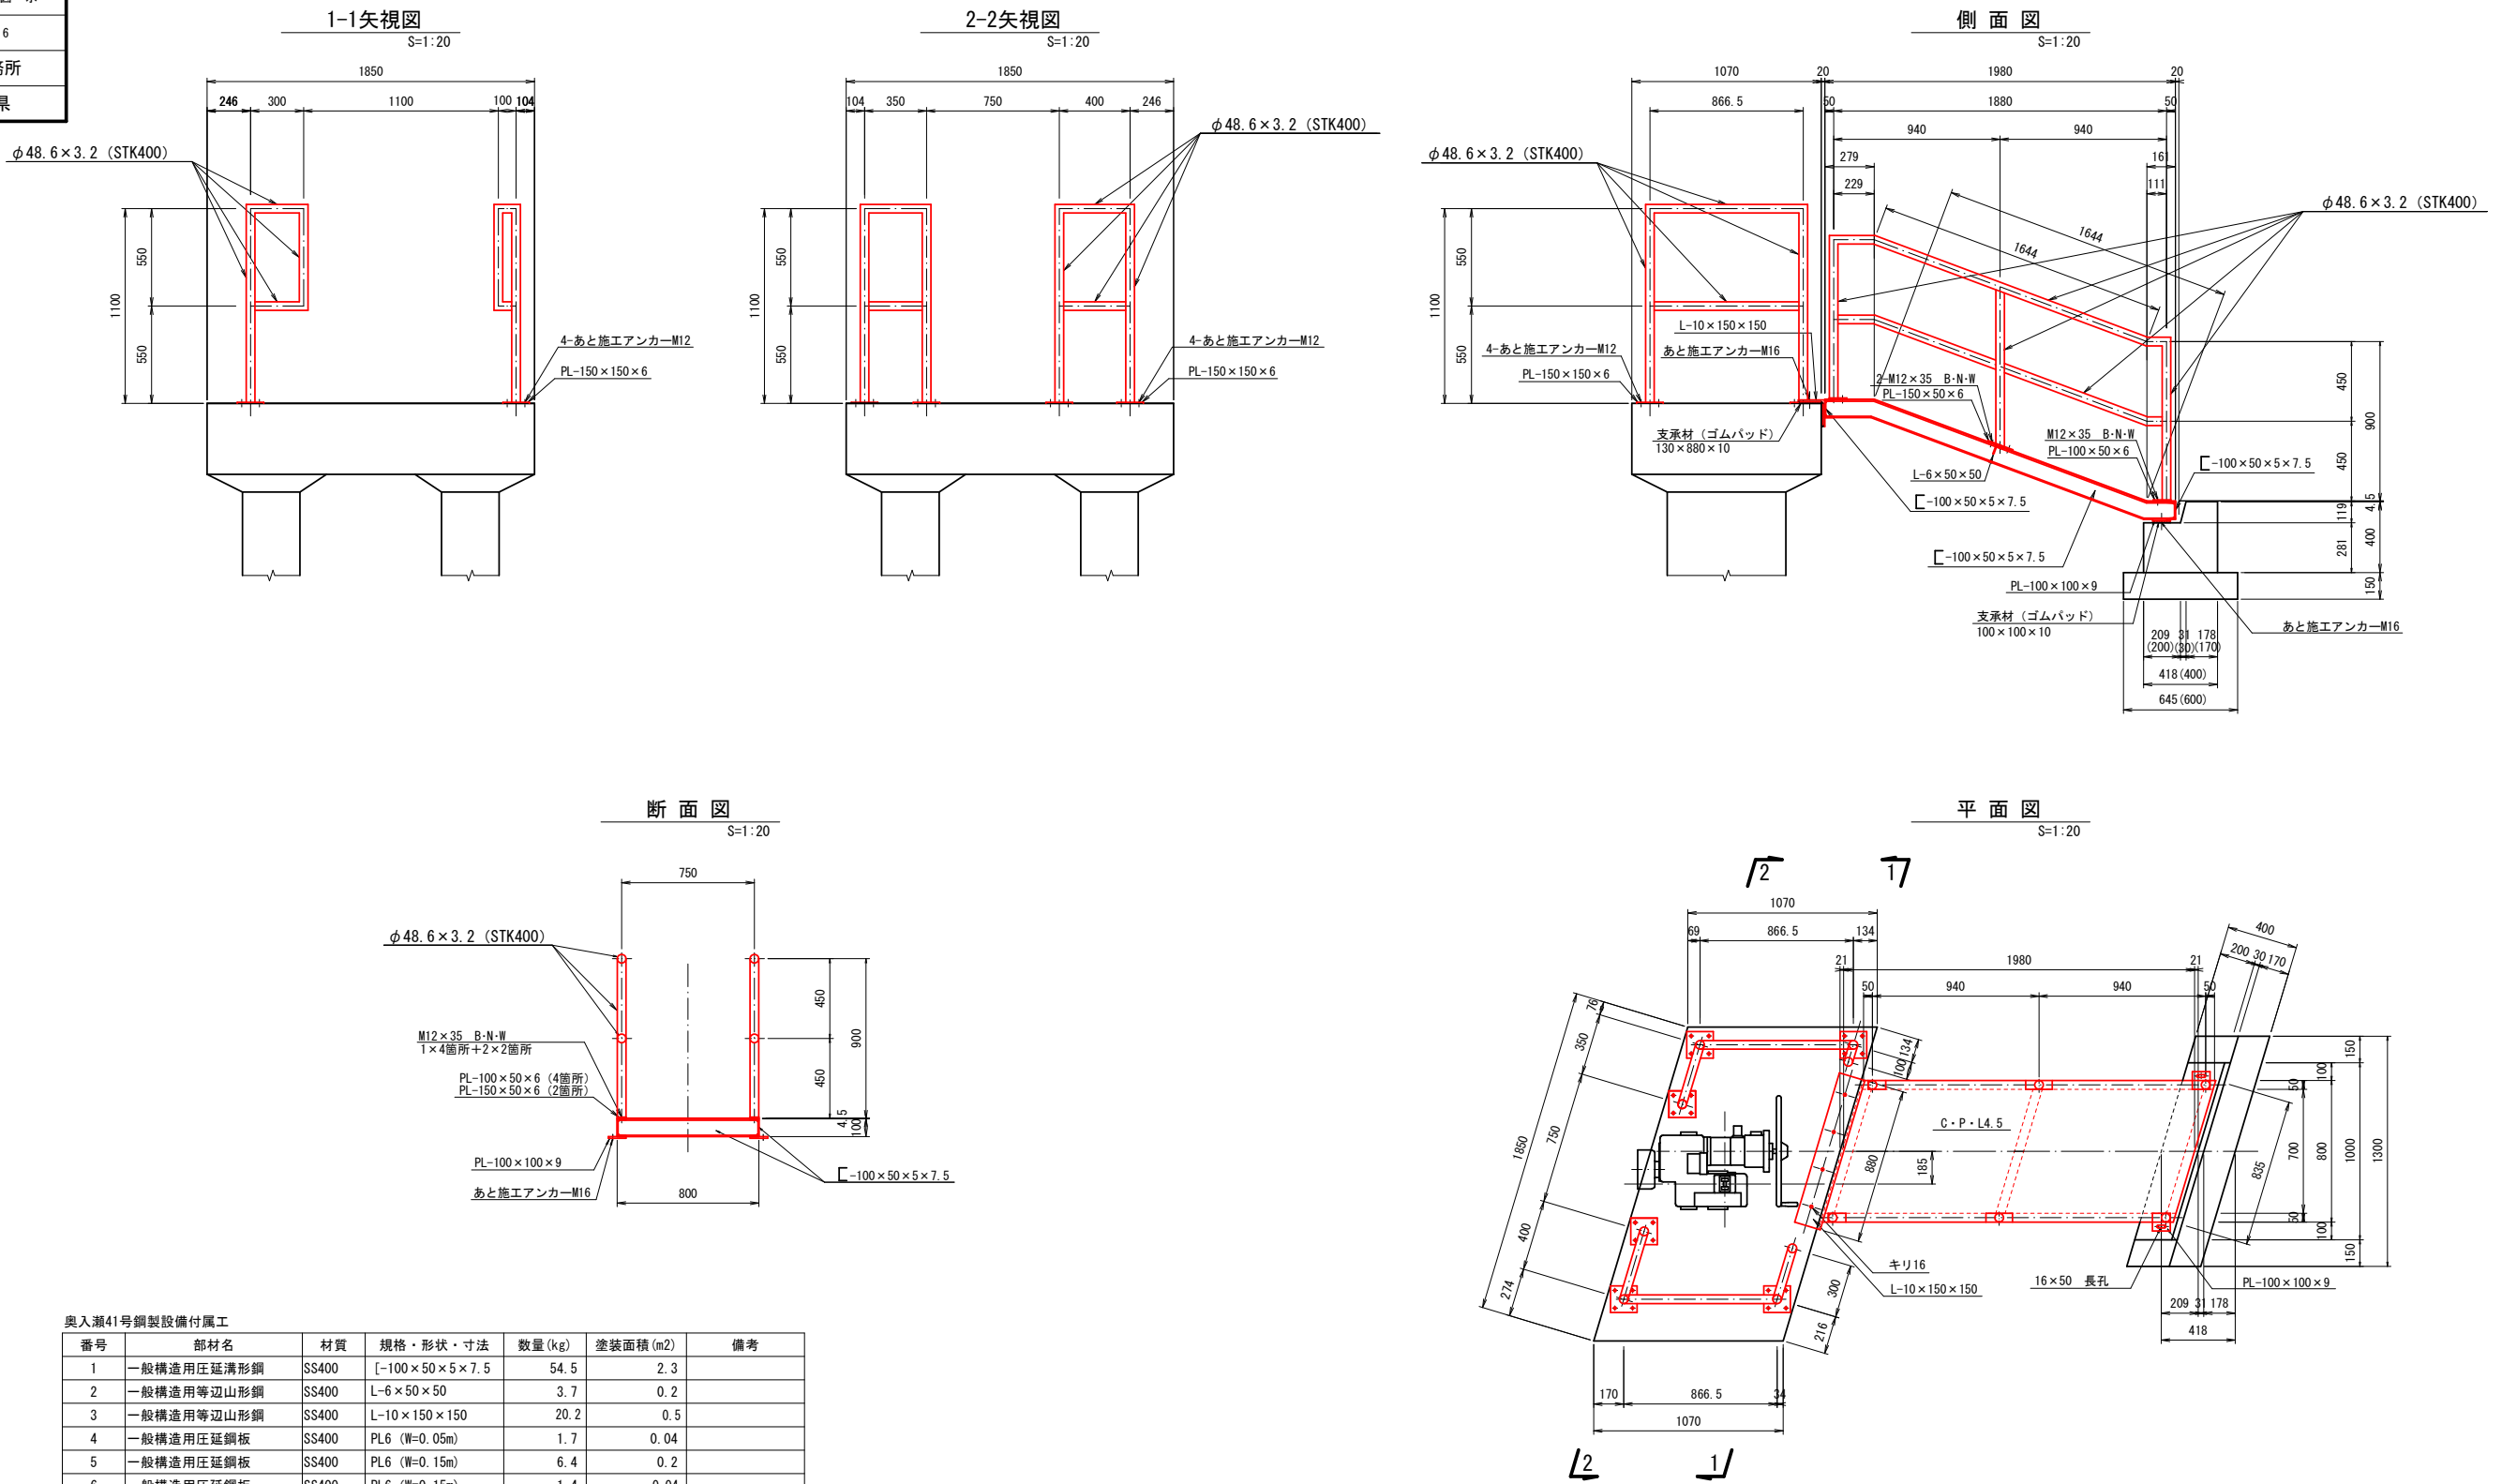

奥入瀬41号鋼製設備付属工

番号	部材名	材質	規格・形状・寸法	数量(kg)	塗装面積(m2)	備考
1	一般構造用圧延溝形鋼	SS400	[-100×50×5×7.5]	54.5	2.3	
2	一般構造用等辺山形鋼	SS400	L-6×50×50	3.7	0.2	
3	一般構造用等辺山形鋼	SS400	L-10×150×150	20.2	0.5	
4	一般構造用圧延鋼板	SS400	PL6 (W=0.05m)	1.7	0.04	
5	一般構造用圧延鋼板	SS400	PL6 (W=0.15m)	6.4	0.2	
6	一般構造用圧延鋼板	SS400	PL6 (W=0.15m)	1.4	0.04	
7	溝鋼板	SS400	C. P. L-4.5×800	61.7	3.33	
8	一般構造用鋼管	STK400	φ48.6×3.2	93.8	4.0	
合 計				243.5	10.6	

番号	部材名	数量(組)	備考
9	M16あと施工アンカー	6	
10	M12×35 B・N・W	8	
11	M12あと施工アンカー	24	手摺・防護柵取付


【注記】
指示なき材質はSS400とする。
仕上りは溶融亜鉛メッキとする。

令和8年度	河川維持 (右41号樋門補修)	工事
工事番号	公通 第 6720 号	
路線名	奥入瀬川	
施行所	上北郡おいらせ町三本木 地内	
開閉器一般図	縮尺 図 示	
図面番号	7 葉中 7	
上北県土整備事務所		
青 森 県		


開閉器一般図

(参考図)


左側面図
S=1:10

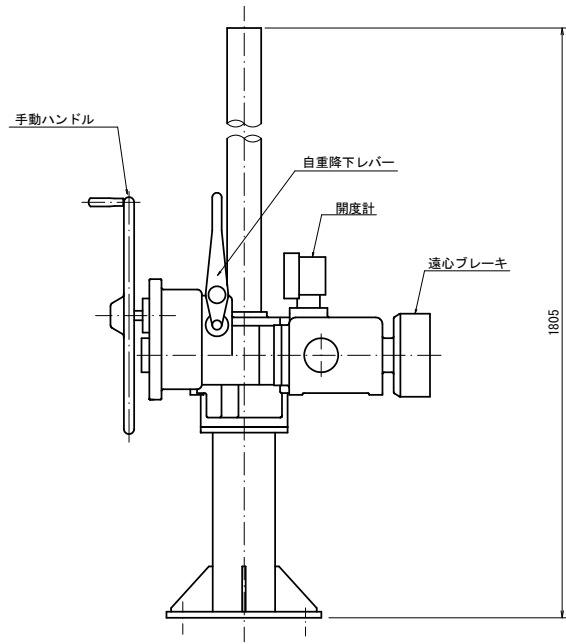


正面図
S=1:10

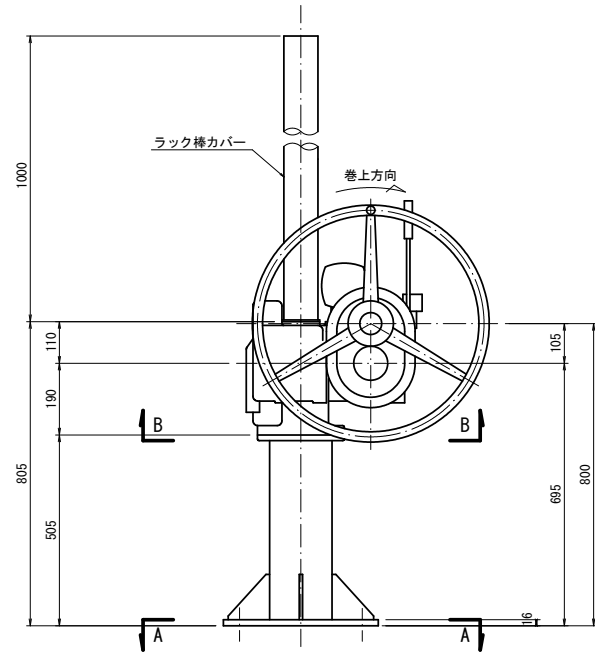


背面図
S=1:10

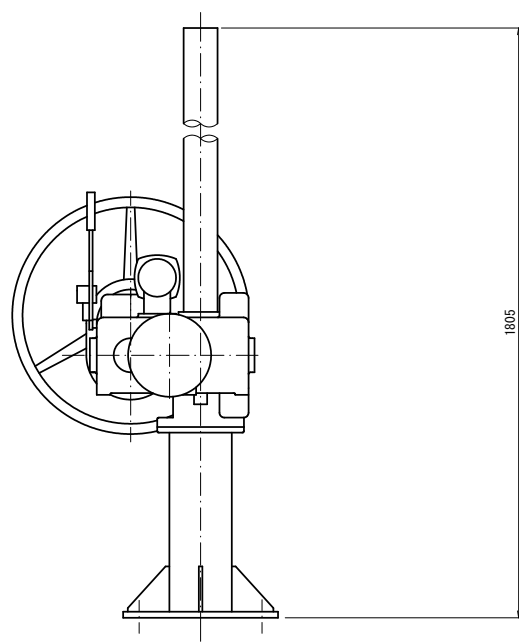


右側面図
S=1:10

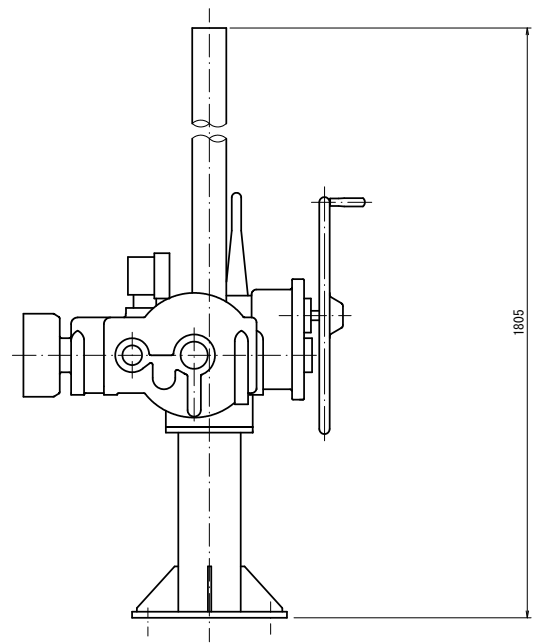

平面図
S=1:10

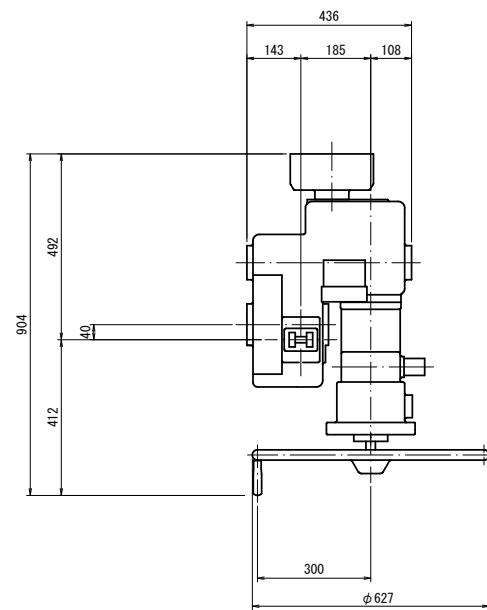

A - A 矢視
S=1:10

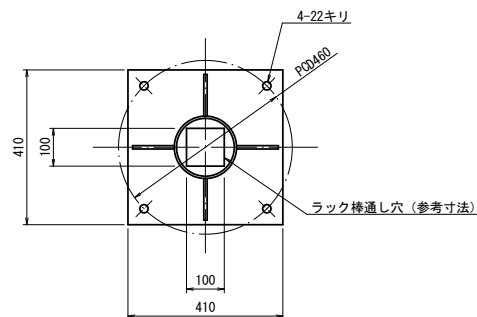

B - B 矢視
S=1:10

