


令和 8 年度 河川維持 工事		
工事番号	第 6736 号	
路線名	三 保 川	
施工所	上北郡横浜町字上イタヤノ木地内	
平面図	縮尺 1:500	
図面番号	20	葉中 1
青森県上北県土整備事務所		
青 森 県		



※表示縮尺はA1版の場合である。

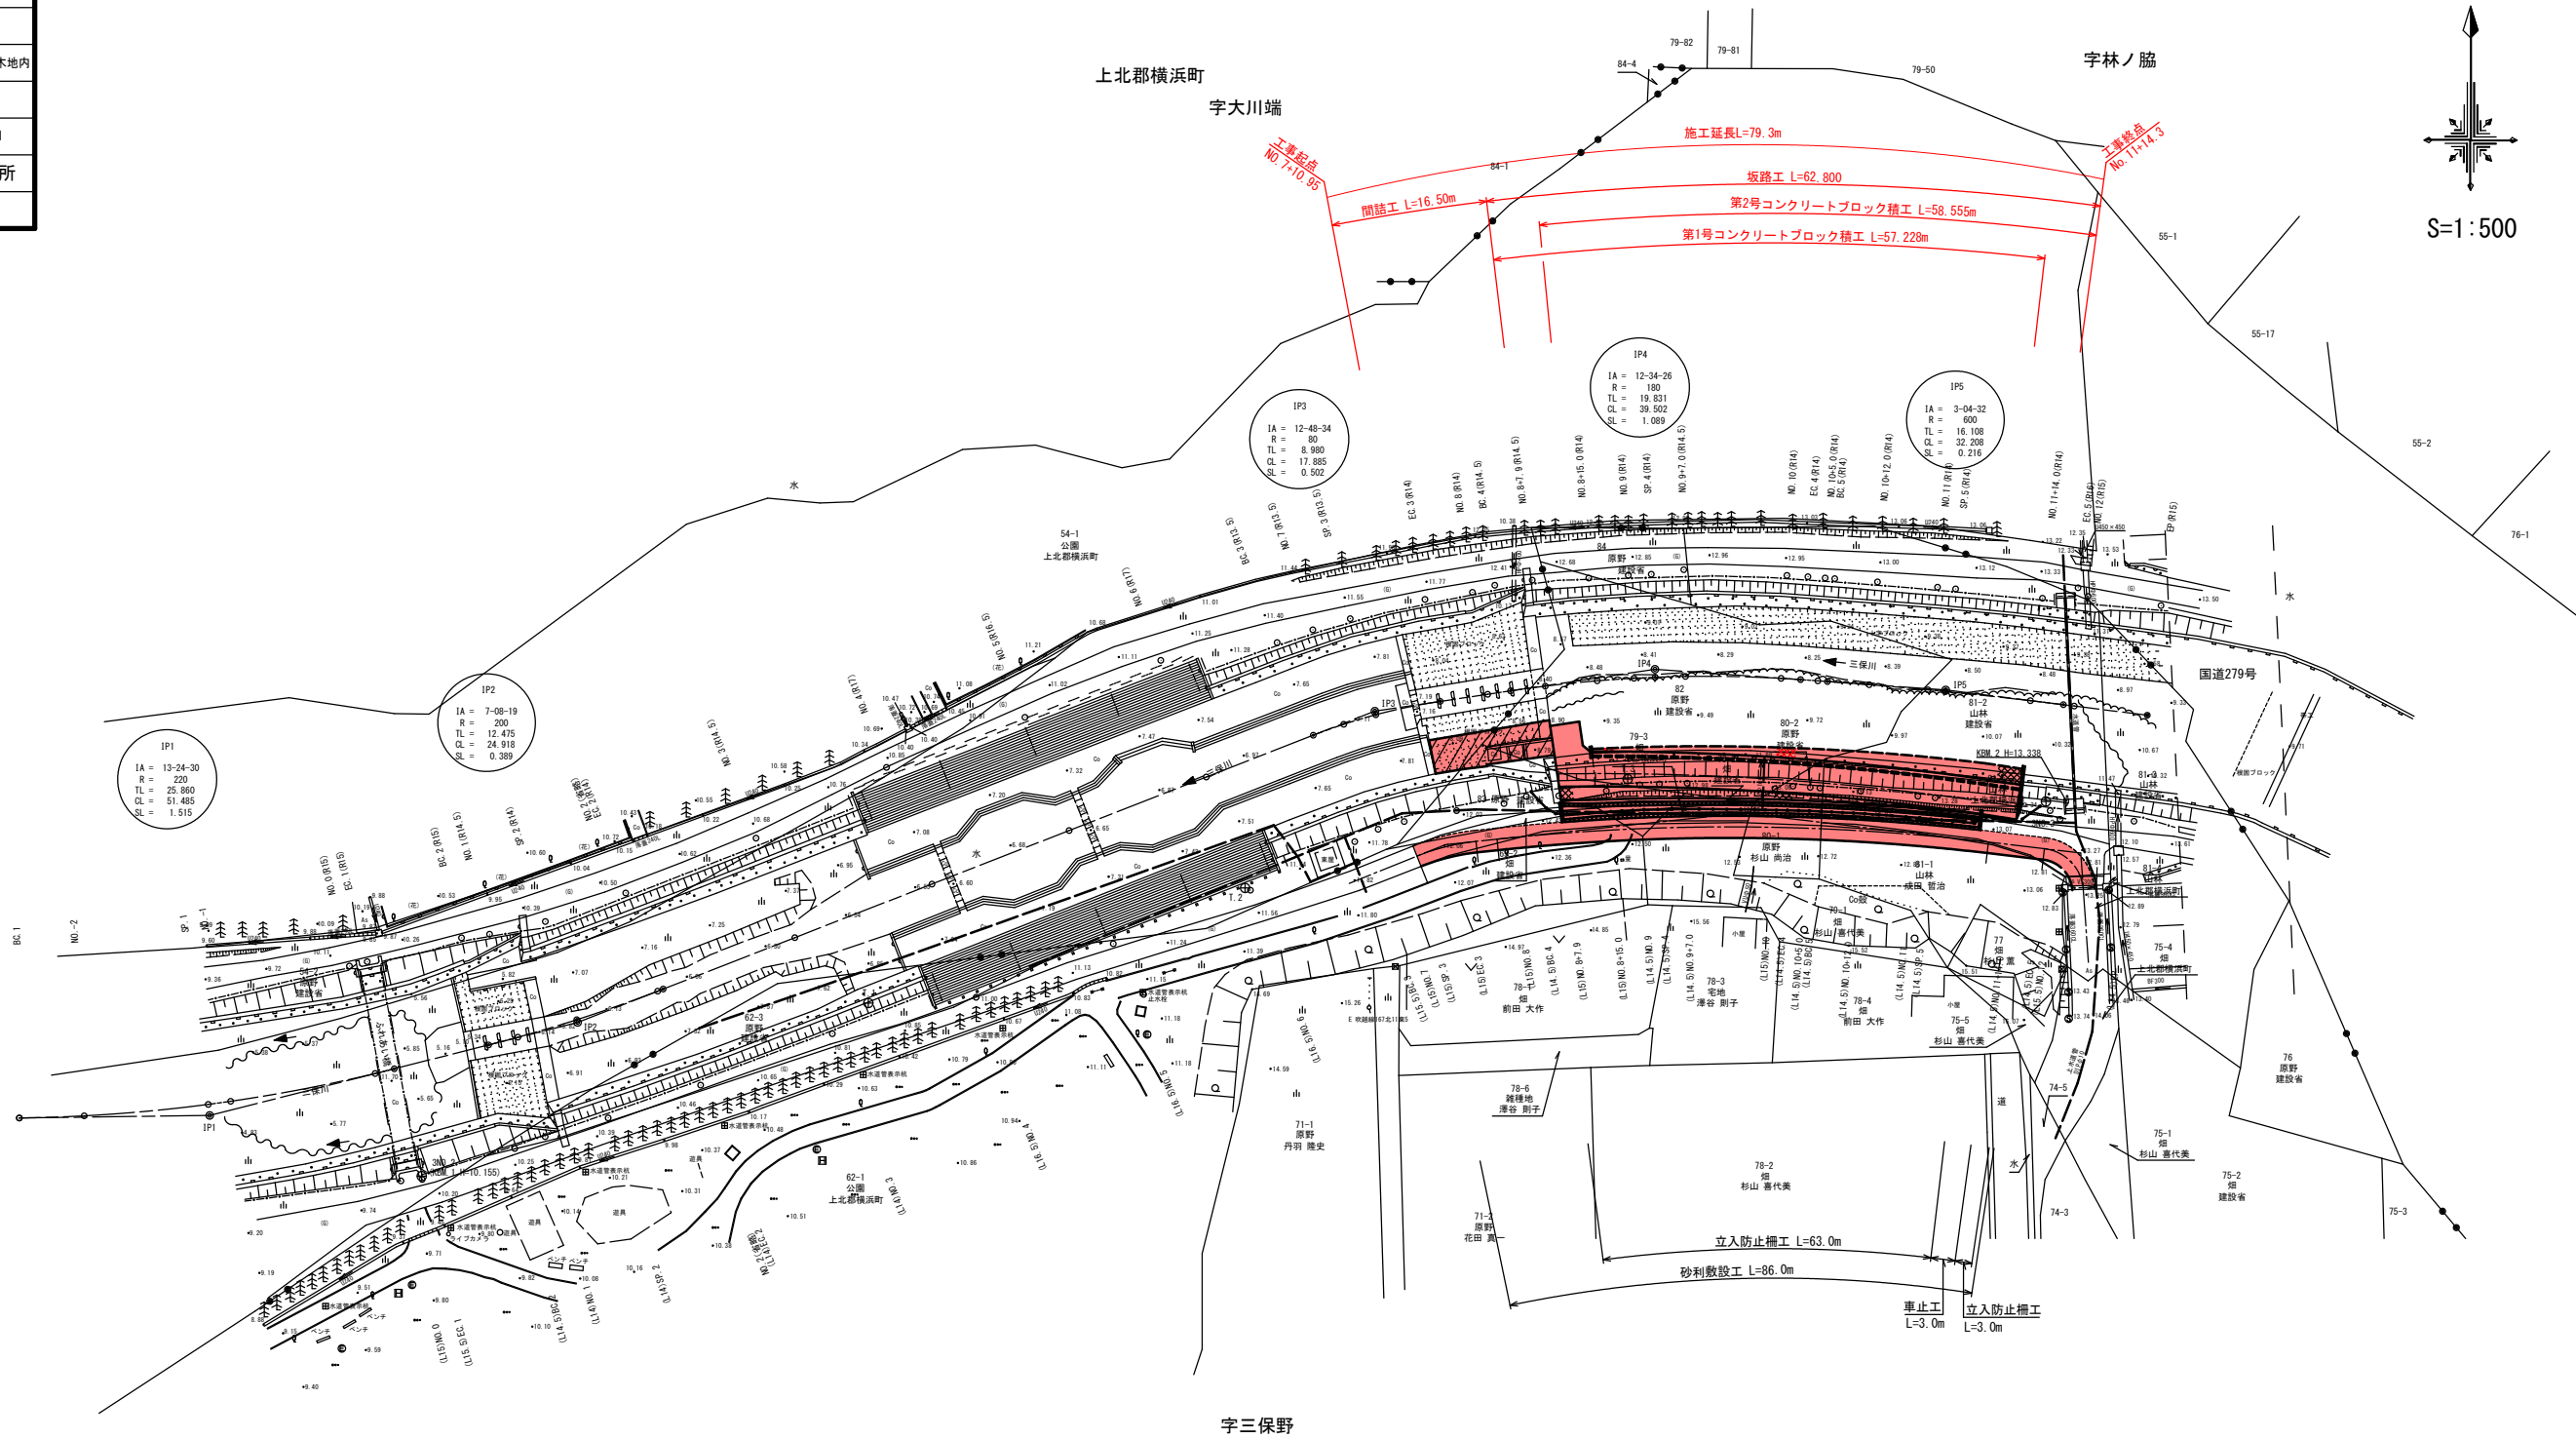

S=1:500

令和 8 年度		河川維持		工事	
工事番号		第 6736 号			
路線名		三保川			
施行所		上北部横浜町字上イタヤノ木内地			
縦断図		縮尺 H=1:500 V=1:100			
図面番号		20 葉中		2	
青森県上北県土整備事務所					
青 森 県					


※表示縮尺はA1版の場合である。

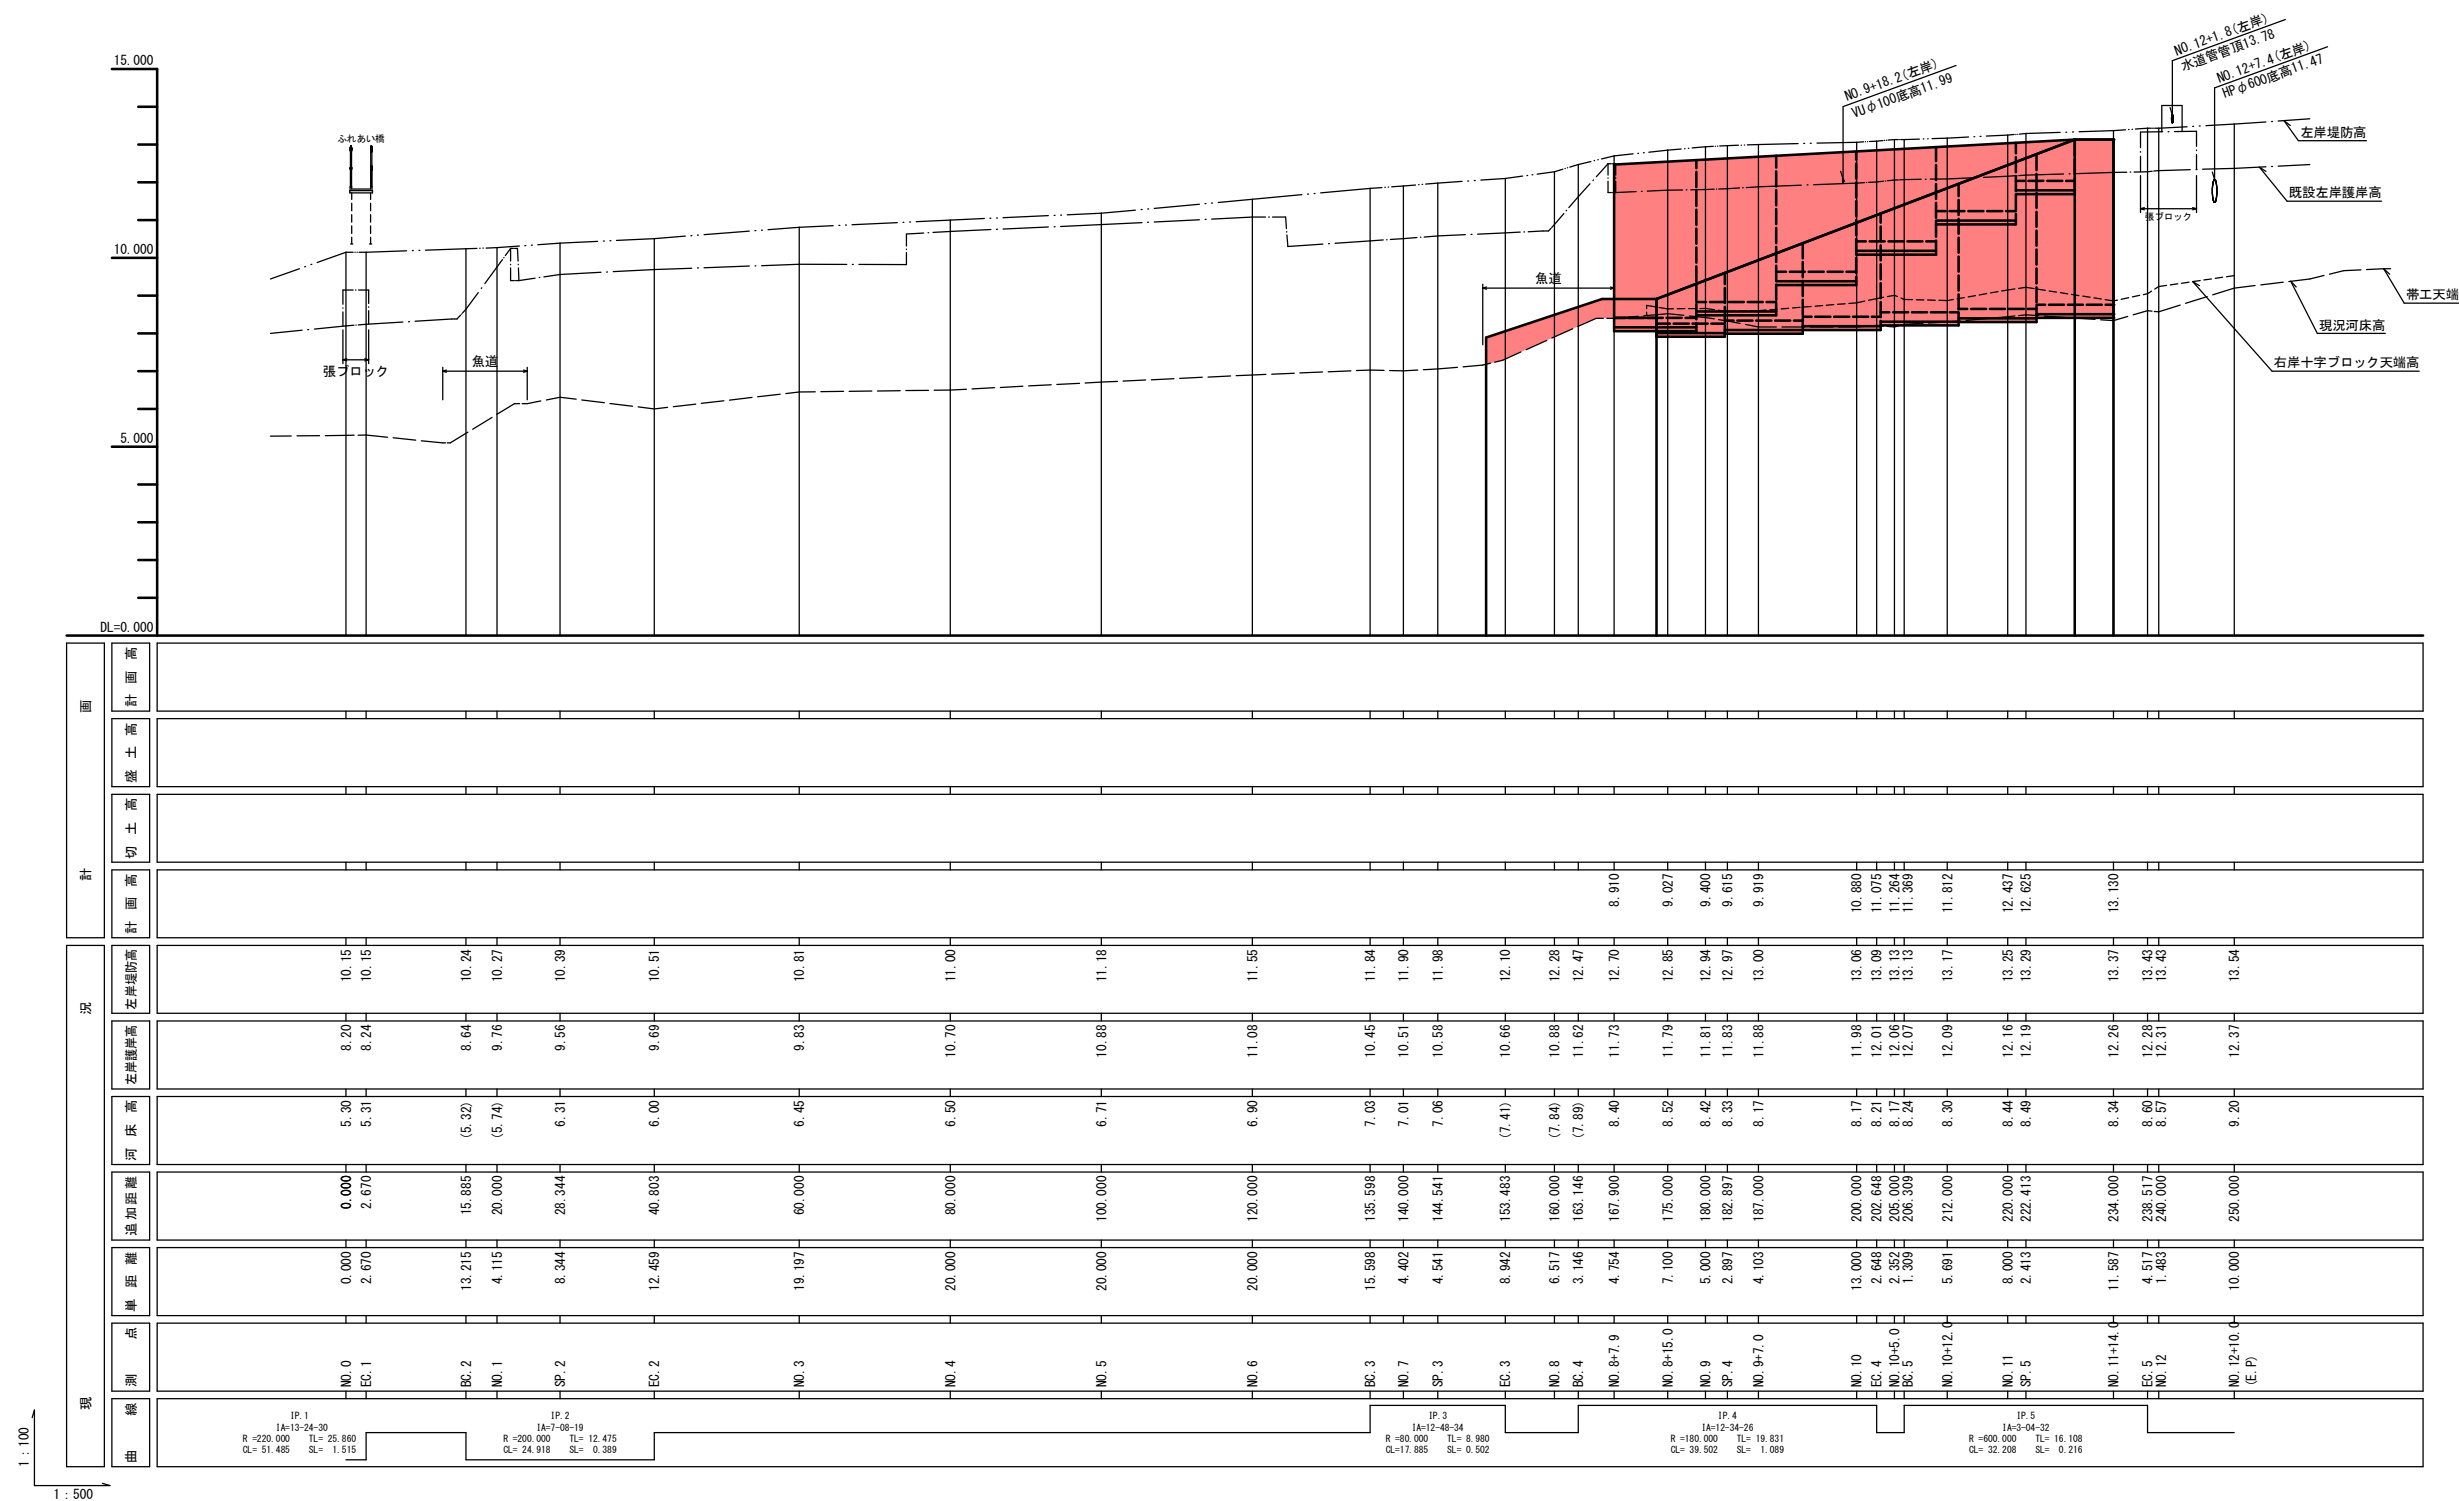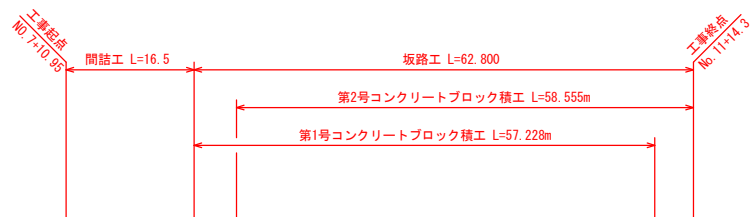

令和 8 年度 河川維持 工事		
工事番号	第 6736 号	
路線名	三 保 川	
施工所	上北郡横浜町字上イタヤノ木地内	
標準断面図	縮尺 1:25	
図面番号	20	葉中 3
青森県上北県土整備事務所		
青 森 県		

※表示縮尺はA1版の場合である。


標準断面図
S=1:25

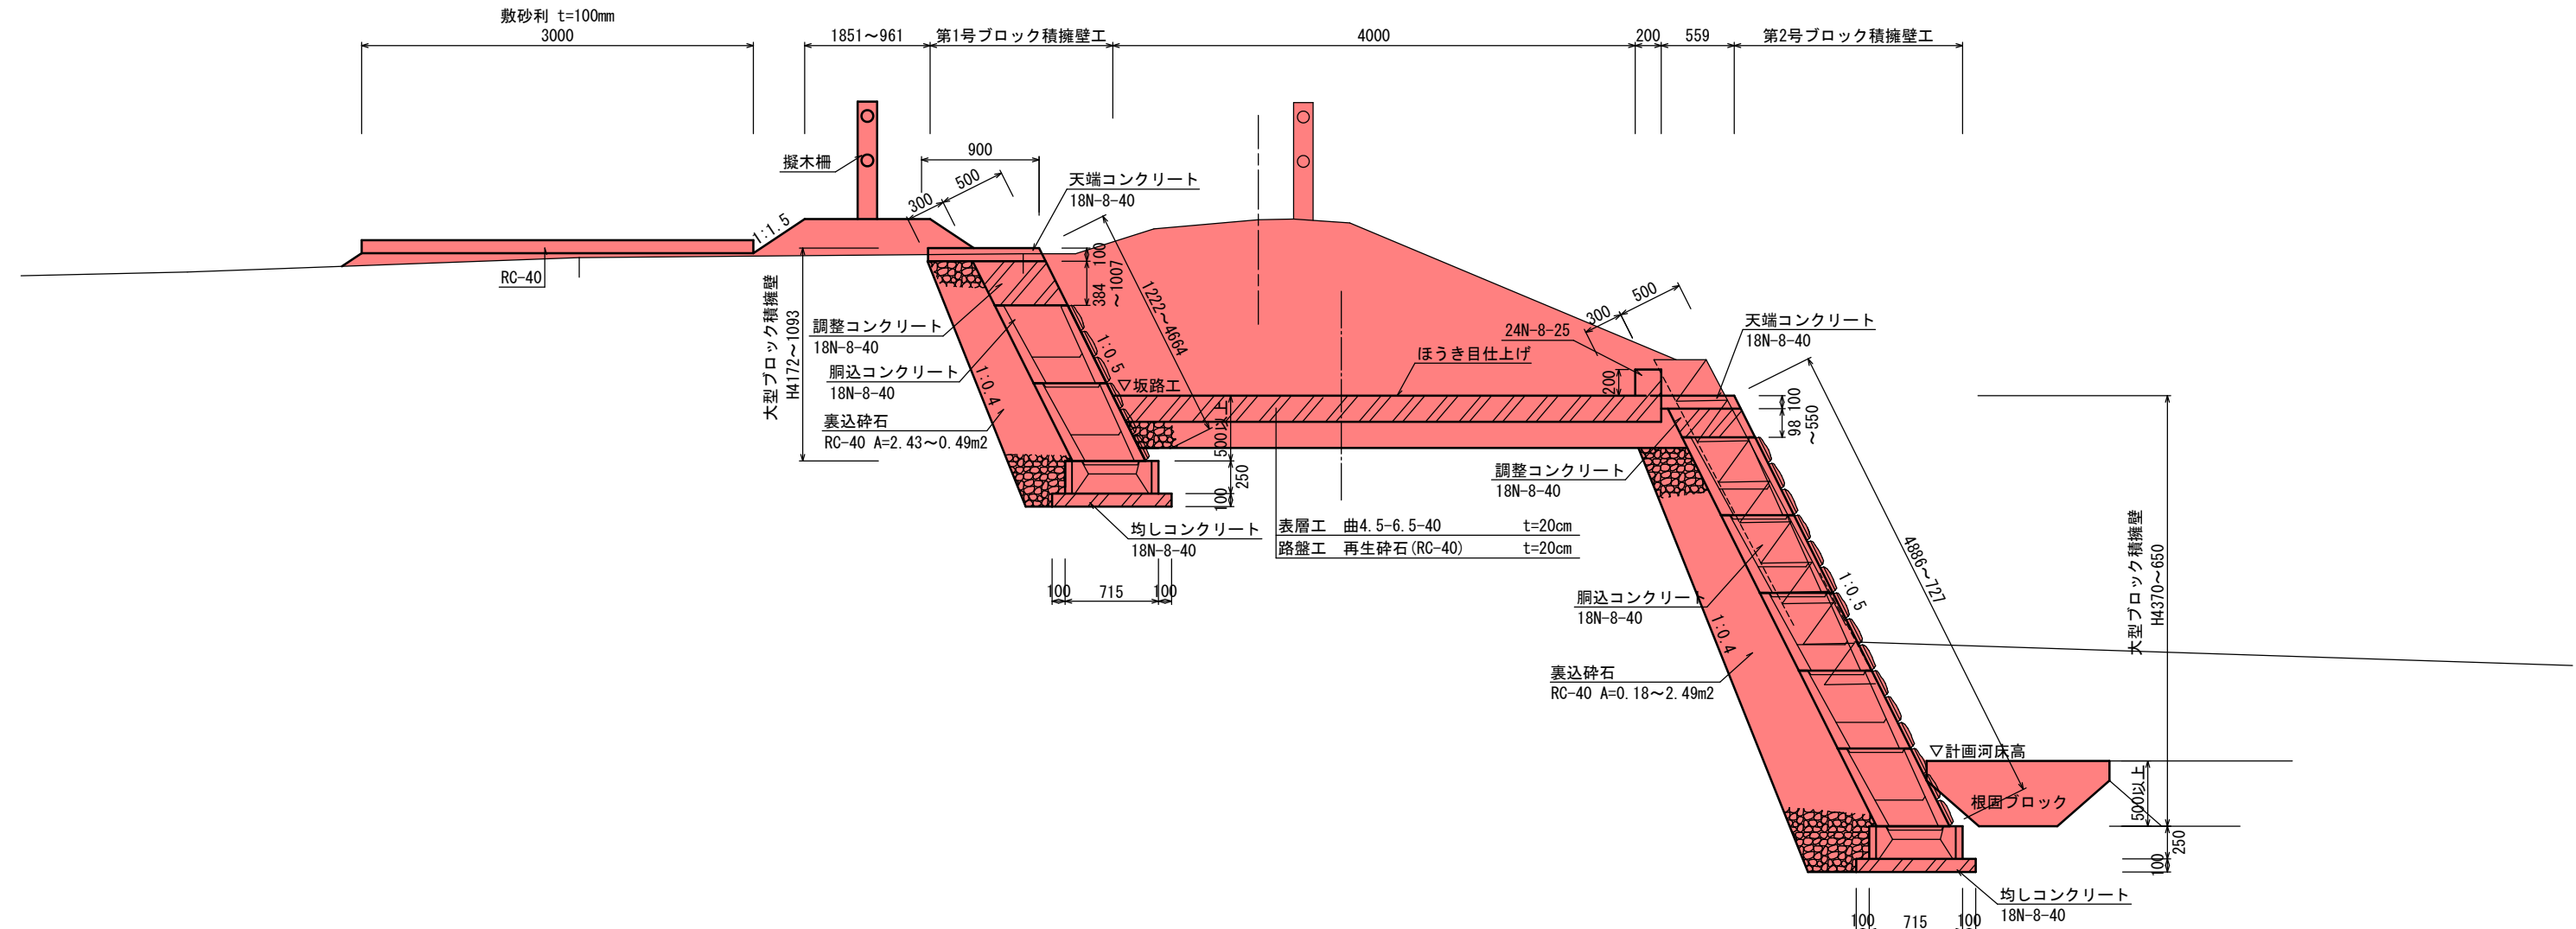

※水抜きパイプは基礎天端から2m以上の区間に、2.0m2当り1ヶ所設置する。
※延長10m毎に伸縮目地(選青質目地板 t=10mm)を設置する。


令和 8 年度 河川維持 工事		
工事番号	第 6736 号	
路線名 河 川 名	三 保 川	
施行所 施 画 所	上北郡横浜町字上イタヤノ木地内	
横断図(4/8)	縮尺 1:500	
図面番号	20	葉中 4
青森県上北県土整備事務所		
青 森 県		

※表示縮尺はA1版の場合である。
SP.3 (NO.7+4.541)～BC.4 (NO.8+3.146)

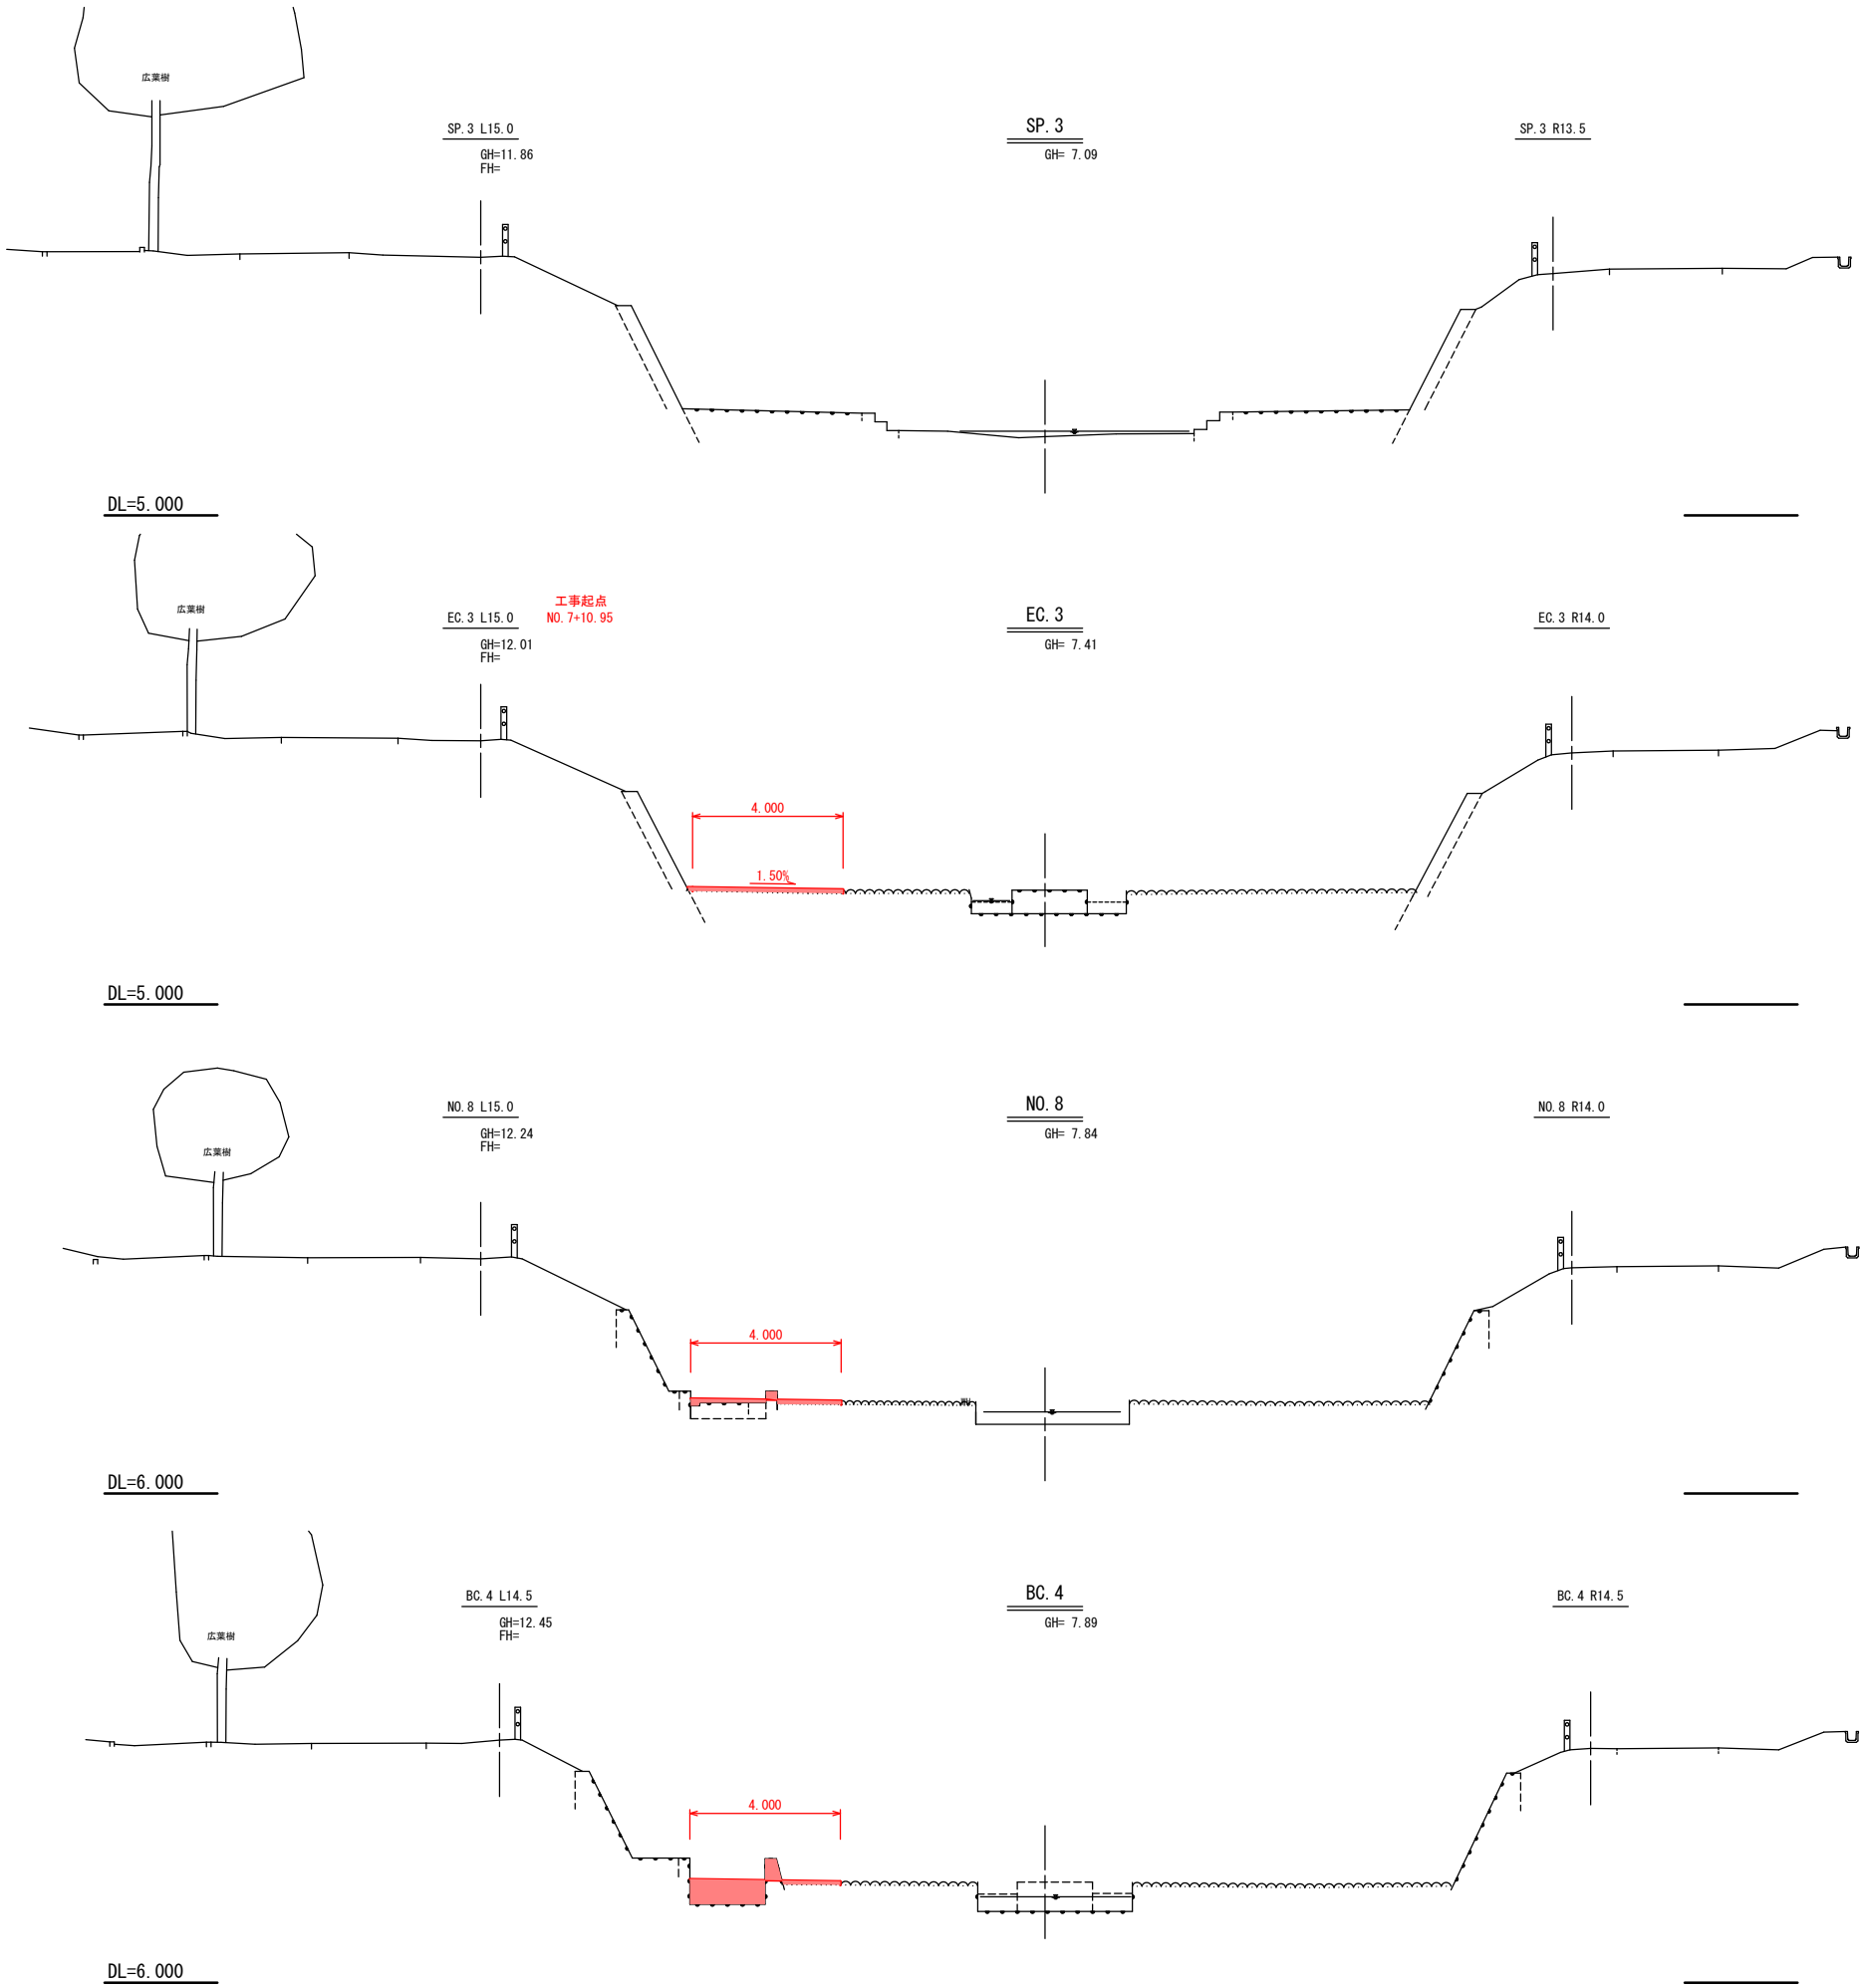


令和 8 年度		河川維持		工事	
工事番号		第 6736 号			
路線名 河川		三保川			
施行 箇所		上北郡横浜町字上イタヤノ木地内			
横断図 (5/8)			縮尺 1:500		
図面番号		20		葉中 5	
青森県上北県土整備事務所					
青 森 県					

※表示縮尺はA1版の場合である。
NO. 8+7.9~SP. 4 (NO. 9+2.897)

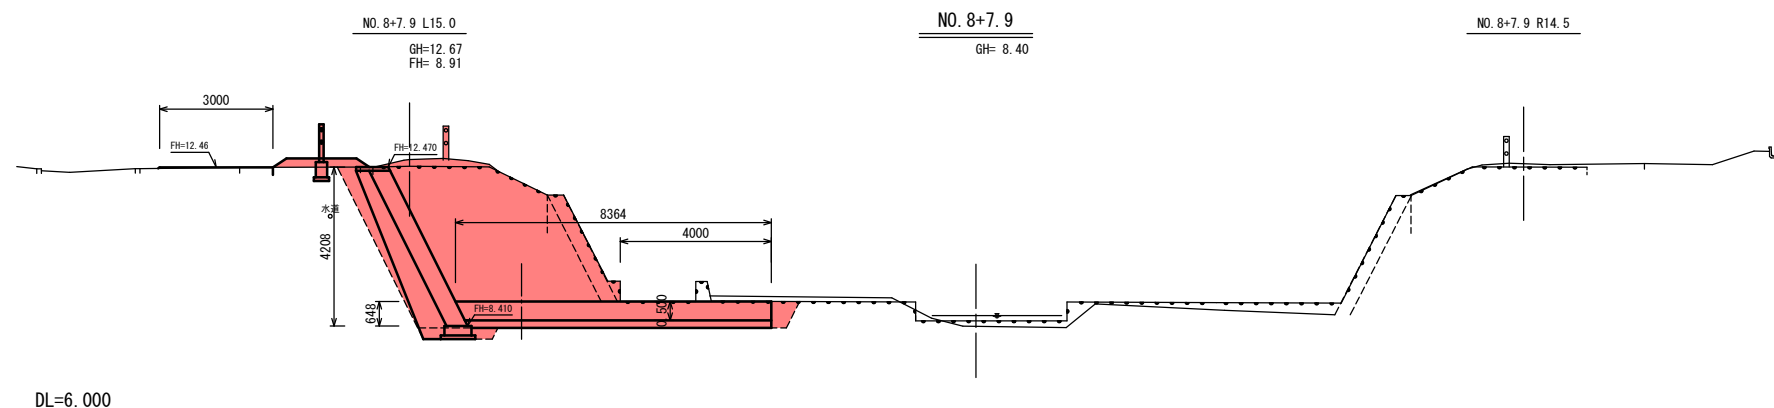


CA1	26.9	機械掘削
CA2	0.6	床掘 ($1.0 \leq W < 2.0$)
CA3	-	床掘 (標準)
RA1	0.6	埋戻 ($1.0 > W$)
RA2	-	埋戻 ($1.0 \leq W < 4.0$)
BA1	1.0	背面盛土 (埋戻 $1.0 > W$)
BA2	0.5	路外盛土 ($1.0 \leq W < 4.0$)
L1	0.9	基面整正

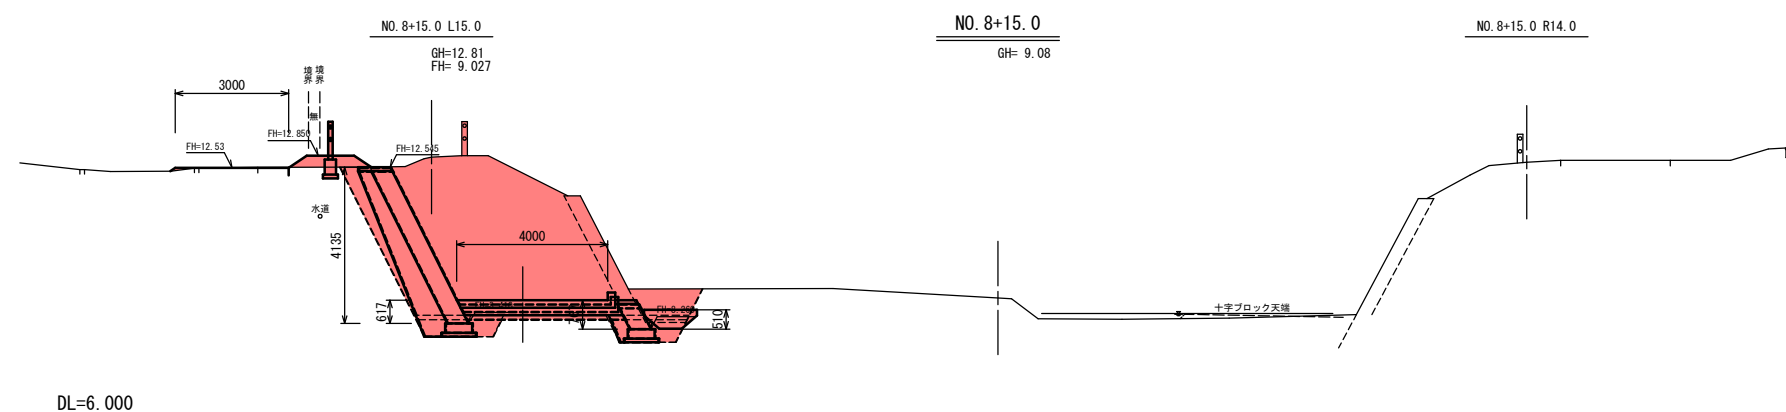


NO. 8+13. 43	
CA1	25.5
CA2	2.0
CA3	-
RA1	0.7
RA2	0.1
BA1	1.0
BA2	0.5
11	1.8

NO. 8+15.0	
CA1	24.7
CA2	2.5
CA3	-
RA1	0.7
RA2	0.3
BA1	1.0
BA2	0.5
II	1.8

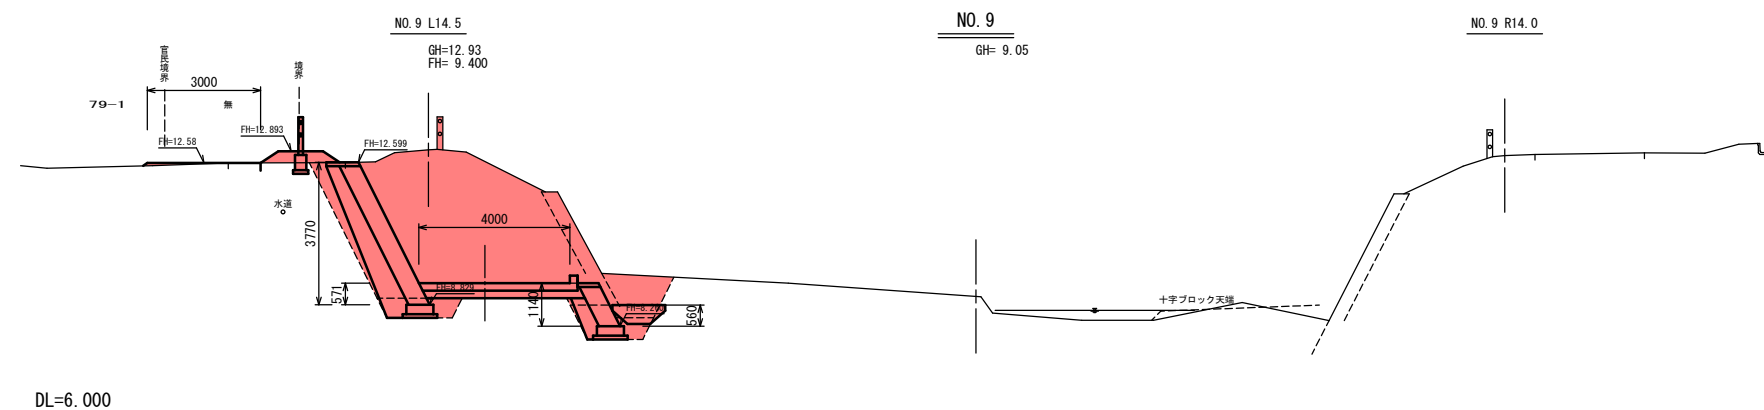


CA1	23.8
CA2	2.8
CA3	—
RA1	0.7
RA2	0.4
BA1	0.9
BA2	0.5
L1	1.8

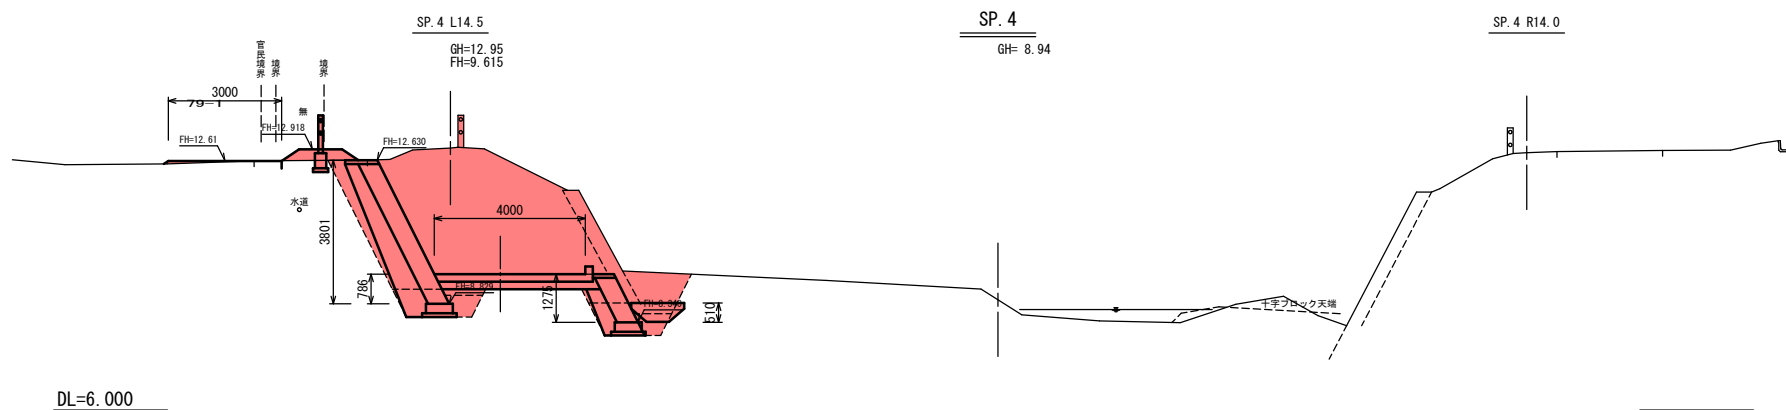


CA1	23.2
CA2	1.6
CA3	1.5
RA1	0.8
RA2	0.5
BA1	0.9
BA2	0.5
I 1	1.8

令和 8 年度 河川維持 工事		
工事番号	第 6736 号	
路線名	三 保 川	
施行所	上北郡横浜町字上イタヤノ木地内	
横断面図(6/8)	縮尺 1:500	
図面番号	20	葉中 6
青森県上北県土整備事務所		
青 森 県		


※表示縮尺はA1版の場合である。
NO. 9+7.0~NO. 10+5.0

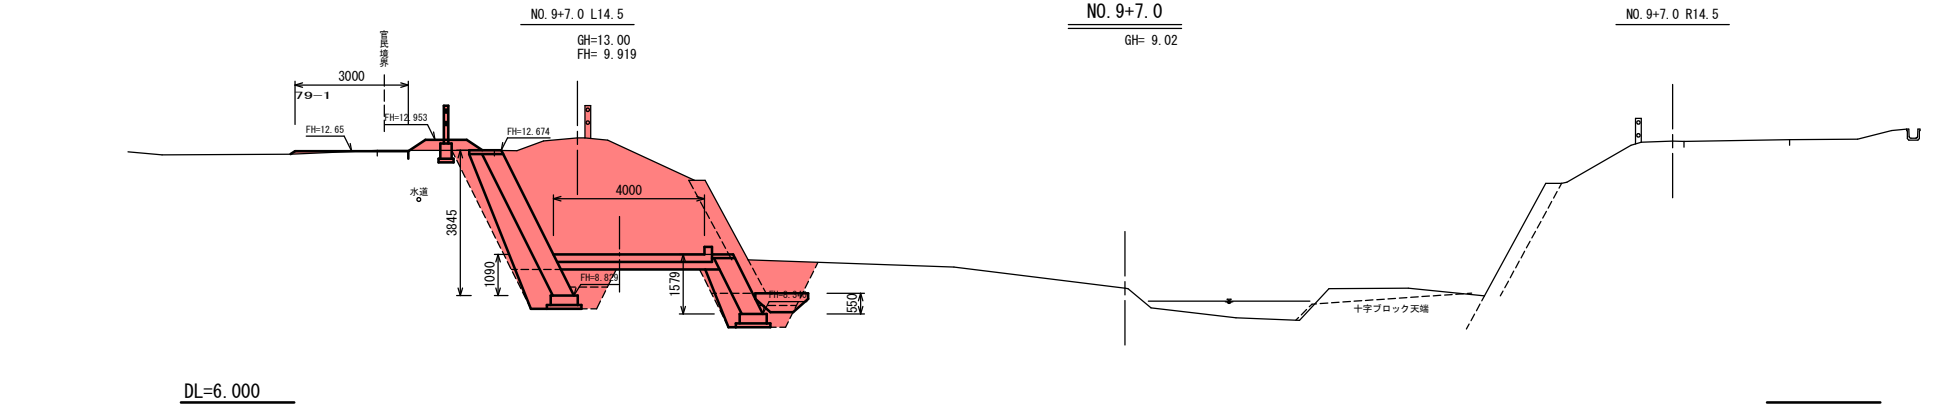


CA1	22.0	機械掘削
CA2	1.8	床掘 (1.0≦W<2.0)
CA3	2.3	床掘 (標準)
RA1	0.8	埋戻 (1.0>W)
RA2	1.0	埋戻 (1.0≦W<4.0)
BA1	1.0	背面盛土 (埋戻 1.0>W)
BA2	0.4	路外盛土 (1.0≦W<4.0)
L1	1.8	基面整正

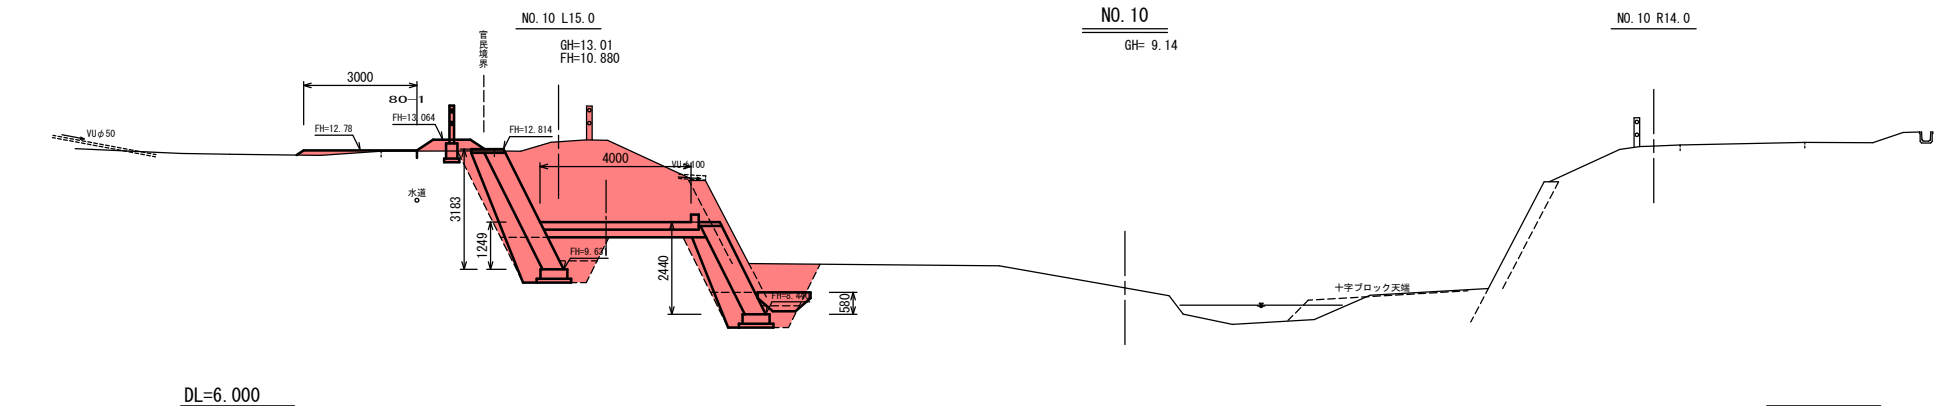

CA1	17.2
CA2	-
CA3	4.6
RA1	0.8
RA2	1.2
BA1	0.9
BA2	0.4
L1	1.8

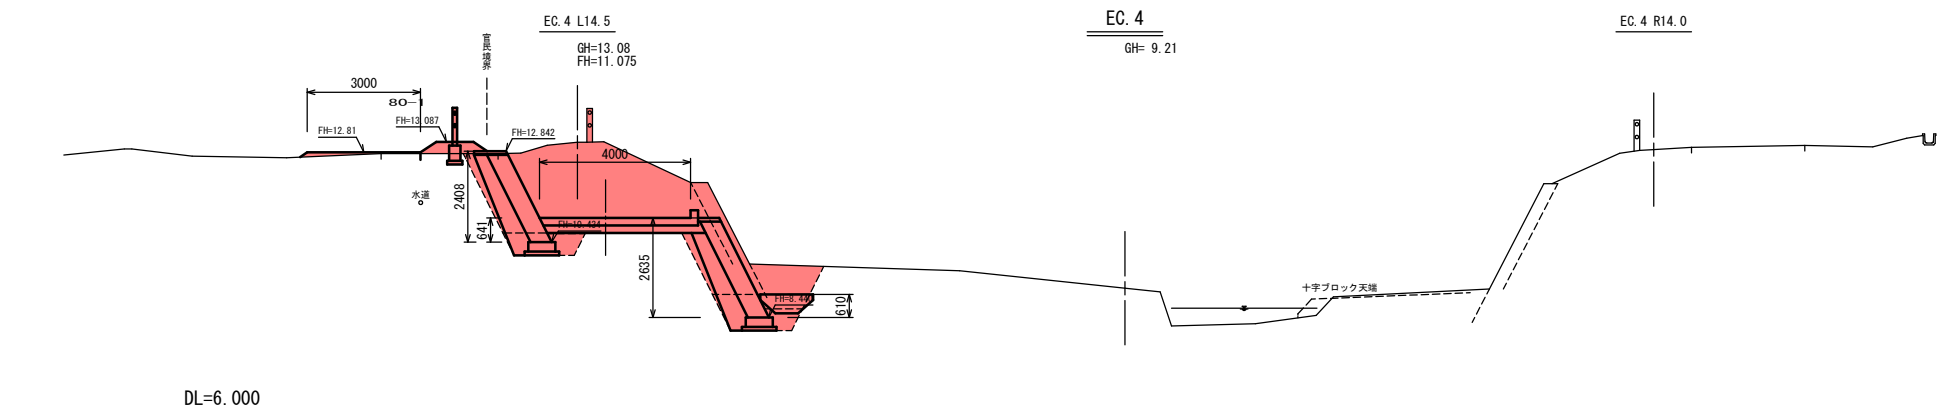


CA1	16.1
CA2	1.1
CA3	2.0
RA1	0.8
RA2	0.5
BA1	0.7
BA2	0.4
L1	1.8

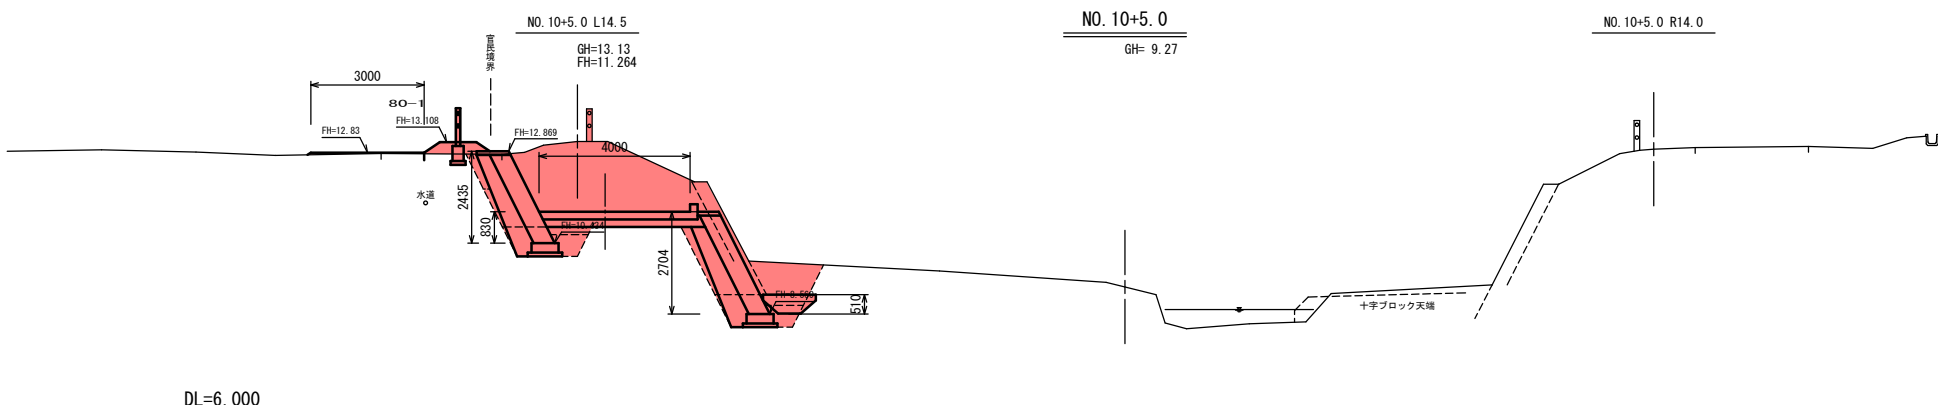

CA1	15.4
CA2	1.6
CA3	1.8
RA1	0.8
RA2	0.5
BA1	0.7
BA2	0.4
L1	1.8


令和 8 年度 河川維持 工事		
工事番号	第 6736 号	
路線名	三 保 川	
施工所	上北郡横浜町字上イタヤノ木地内	
横断面(7/8)	縮尺 1:500	
図面番号	20	葉中 7
青森県上北県土整備事務所		
青 森 県		

※表示縮尺はA1版の場合である。
BC. 5 (NO. 10+6. 309) ~SP. 5 (NO. 11+2. 413)

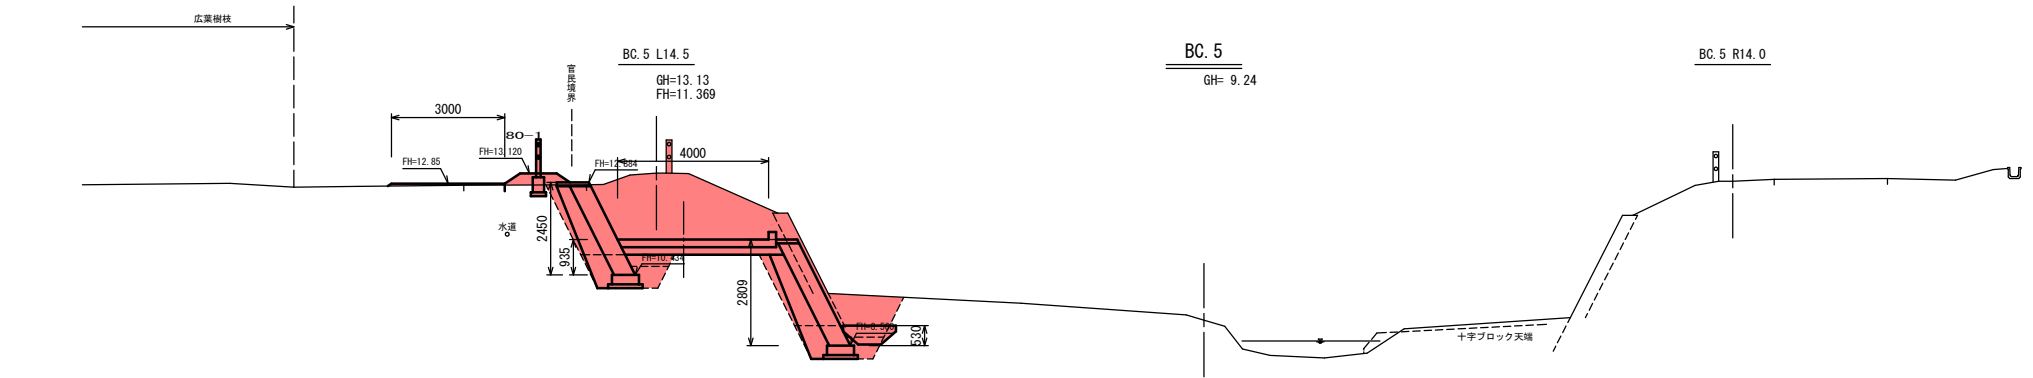


CA1	14.9	機械掘削
CA2	-	床掘 (1.0≦W<2.0)
CA3	3.6	床掘 (標準)
RA1	0.8	埋戻 (1.0>W)
RA2	0.7	埋戻 (1.0≦W<4.0)
BA1	0.8	背面盛土 (埋戻 1.0>W)
BA2	0.4	路外盛土 (1.0≦W<4.0)
L1	1.8	基面整正

DL=6.000

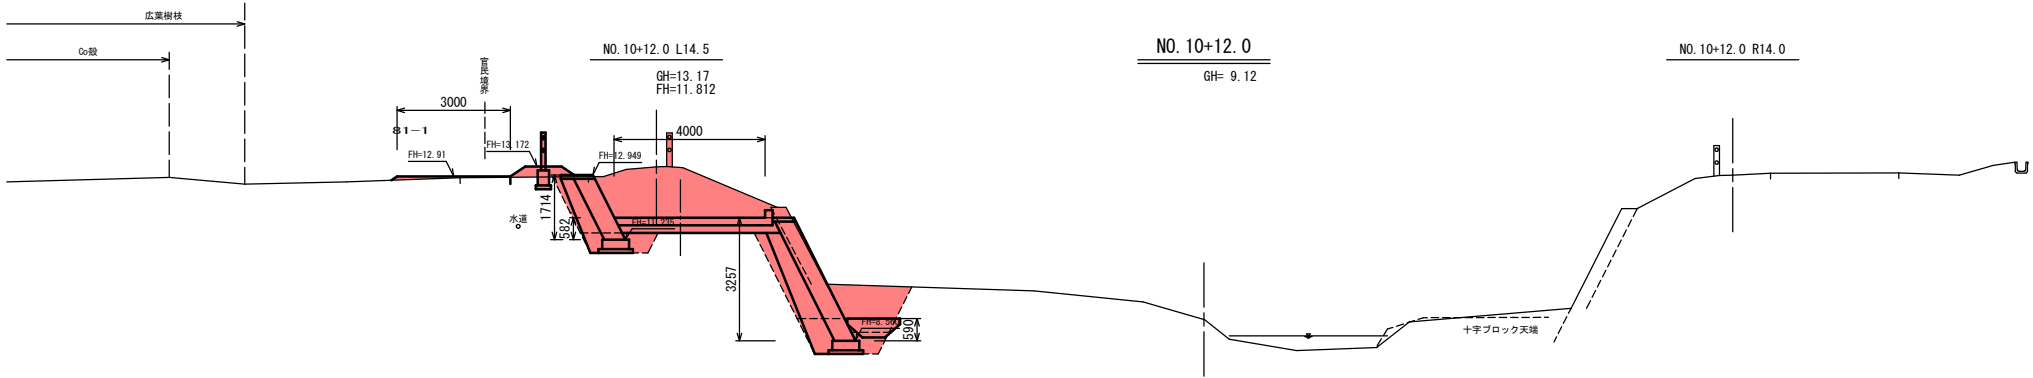


CA1	12.7	
CA2	1.0	
CA2	2.0	
RA1	0.7	
RA2	0.4	
BA1	0.7	
BA2	0.4	
L1	1.8	

DL=6.000

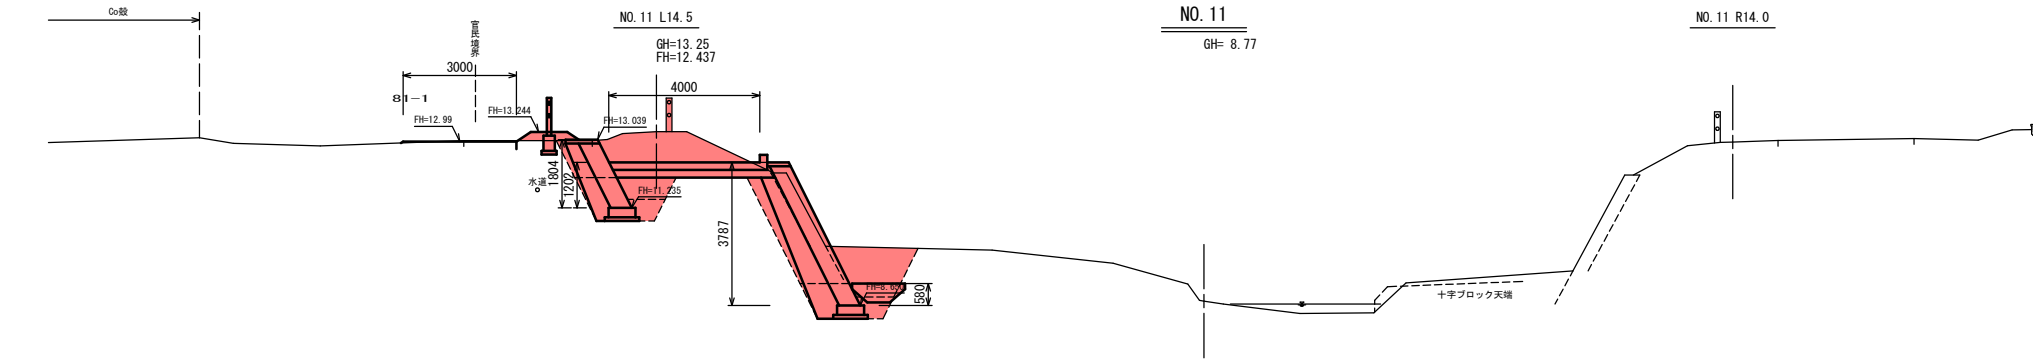

CA1	10.3	
CA2	-	
CA2	4.5	
RA1	0.8	
RA2	1.2	
BA1	0.9	
BA2	0.3	
L1	1.8	

DL=6.000

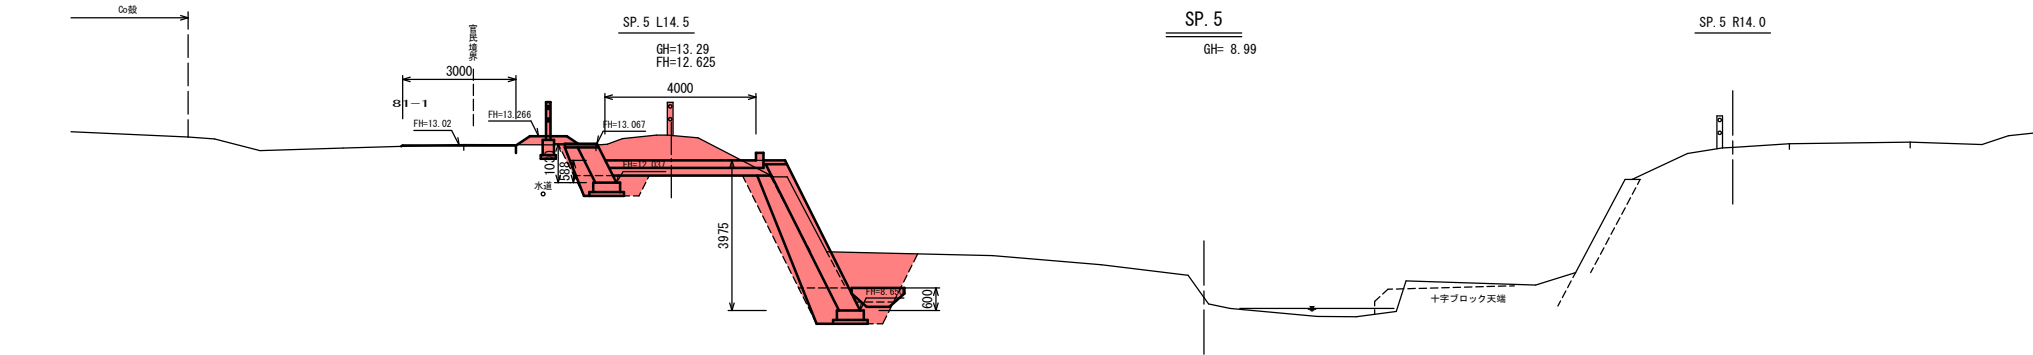


CA1	9.6	
CA2	0.9	
CA3	2.1	
RA1	0.8	
RA2	0.4	
BA1	0.9	
BA2	0.3	
L1	1.8	

DL=6.000


令和 8 年度 河川維持 工事		
工事番号	第 6736 号	
路線名	三 保 川	
施工所	上北郡横浜町字上イタヤノ木地内	
横断面(8/8)	縮尺 1:500	
図面番号	20	葉中 8
青森県上北県土整備事務所		
青 森 県		

※表示縮尺はA1版の場合である。
NO. 11+14. 0～E. P(NO. 12+10. 0)

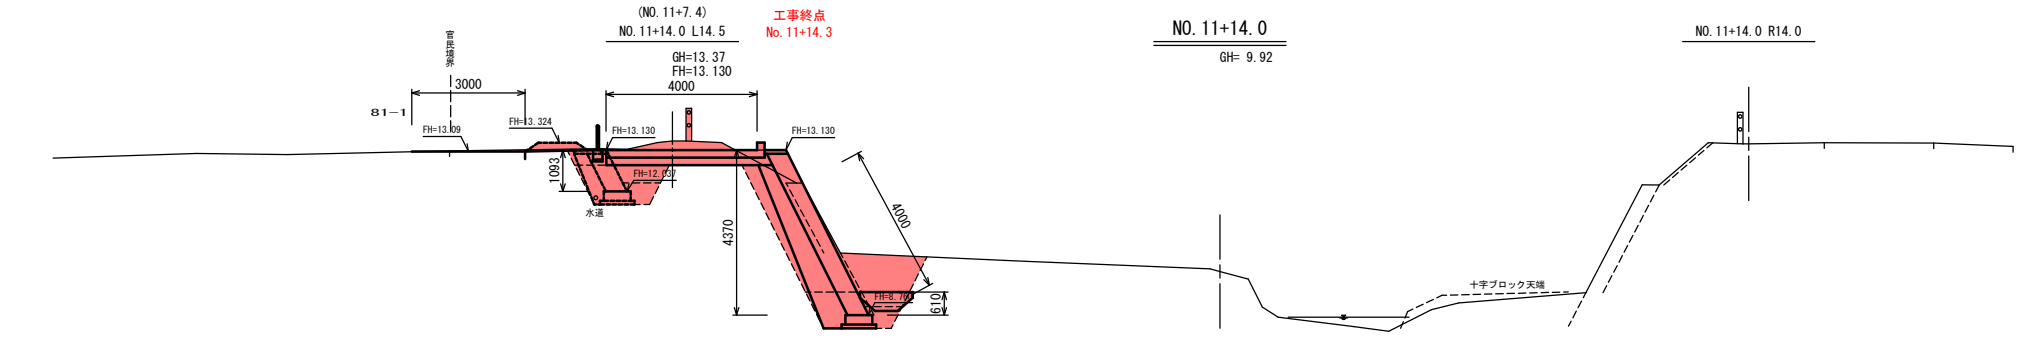


NO. 11+9. 18			NO. 11+14. 0		
CA1	8. 7	機械掘削 床掘 (1. 0≦W<2. 0)	CA1	8. 7	
CA2	2. 1		CA2	-	
CA3	2. 2		CA3	2. 2	
RA1	0. 8	埋戻 (1. 0>W)	RA1	0. 8	
RA2	1. 0	埋戻 (1. 0≦W<4. 0)	RA2	0. 5	
BA1	1. 0	背面盛土 (埋戻 1. 0>W)	BA1	1. 0	
BA2	0. 3	路外盛土 (1. 0≦W<4. 0)	BA2	-	
L1	1. 8	基面整正	L1	0. 9	


DL=6. 000

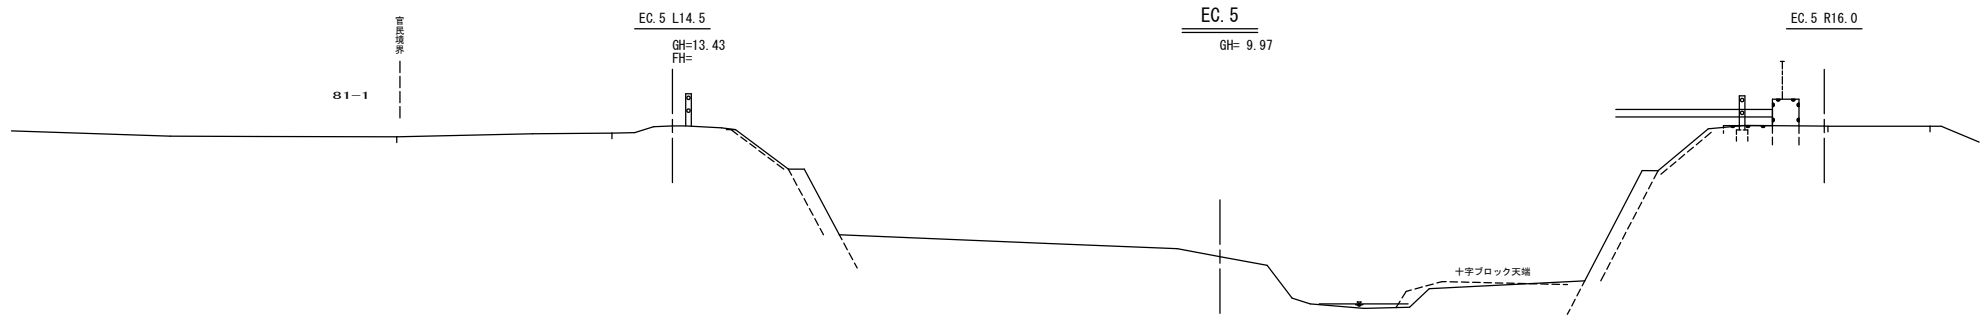

DL=6. 000

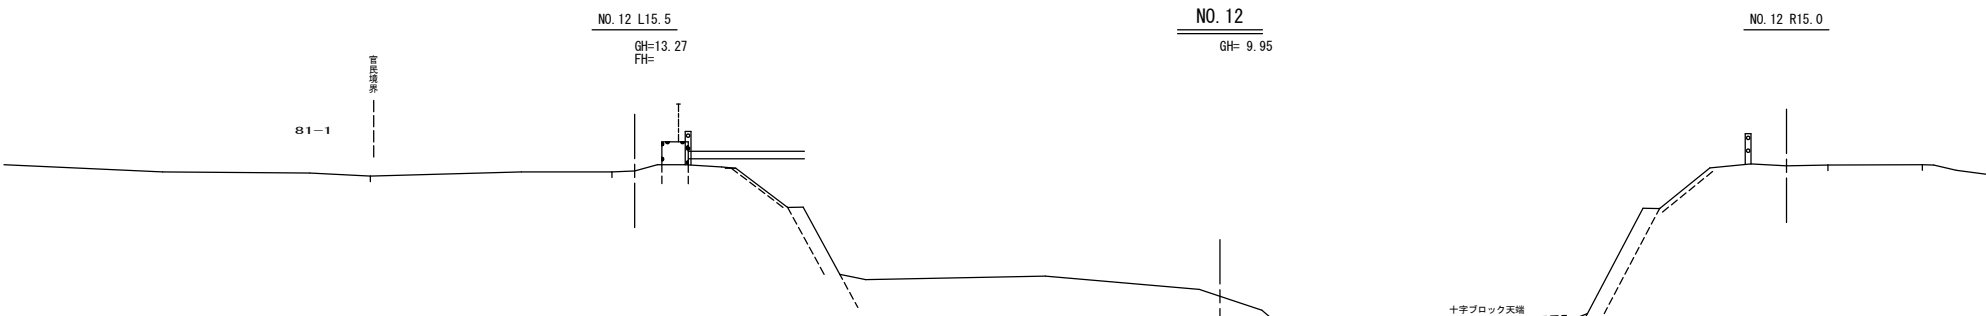

DL=7. 000

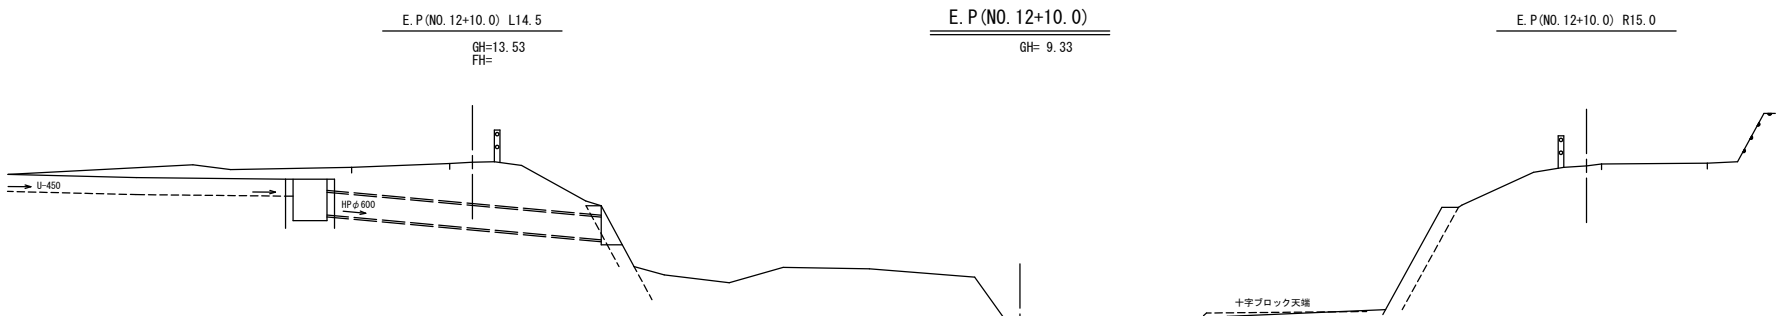


DL=7. 000


令和 8 年度		河川維持		工事	
工事番号		第 6736 号			
路線名		三保川			
施行所		上北郡横浜町字上イタヤノ木地内			
坂路詳細図		縮尺 図 示			
図面番号		20 葉中		9	
青森県上北県土整備事務所					
青 森 県					

※表示縮尺はA1版の場合である。

平面図
S=1:250

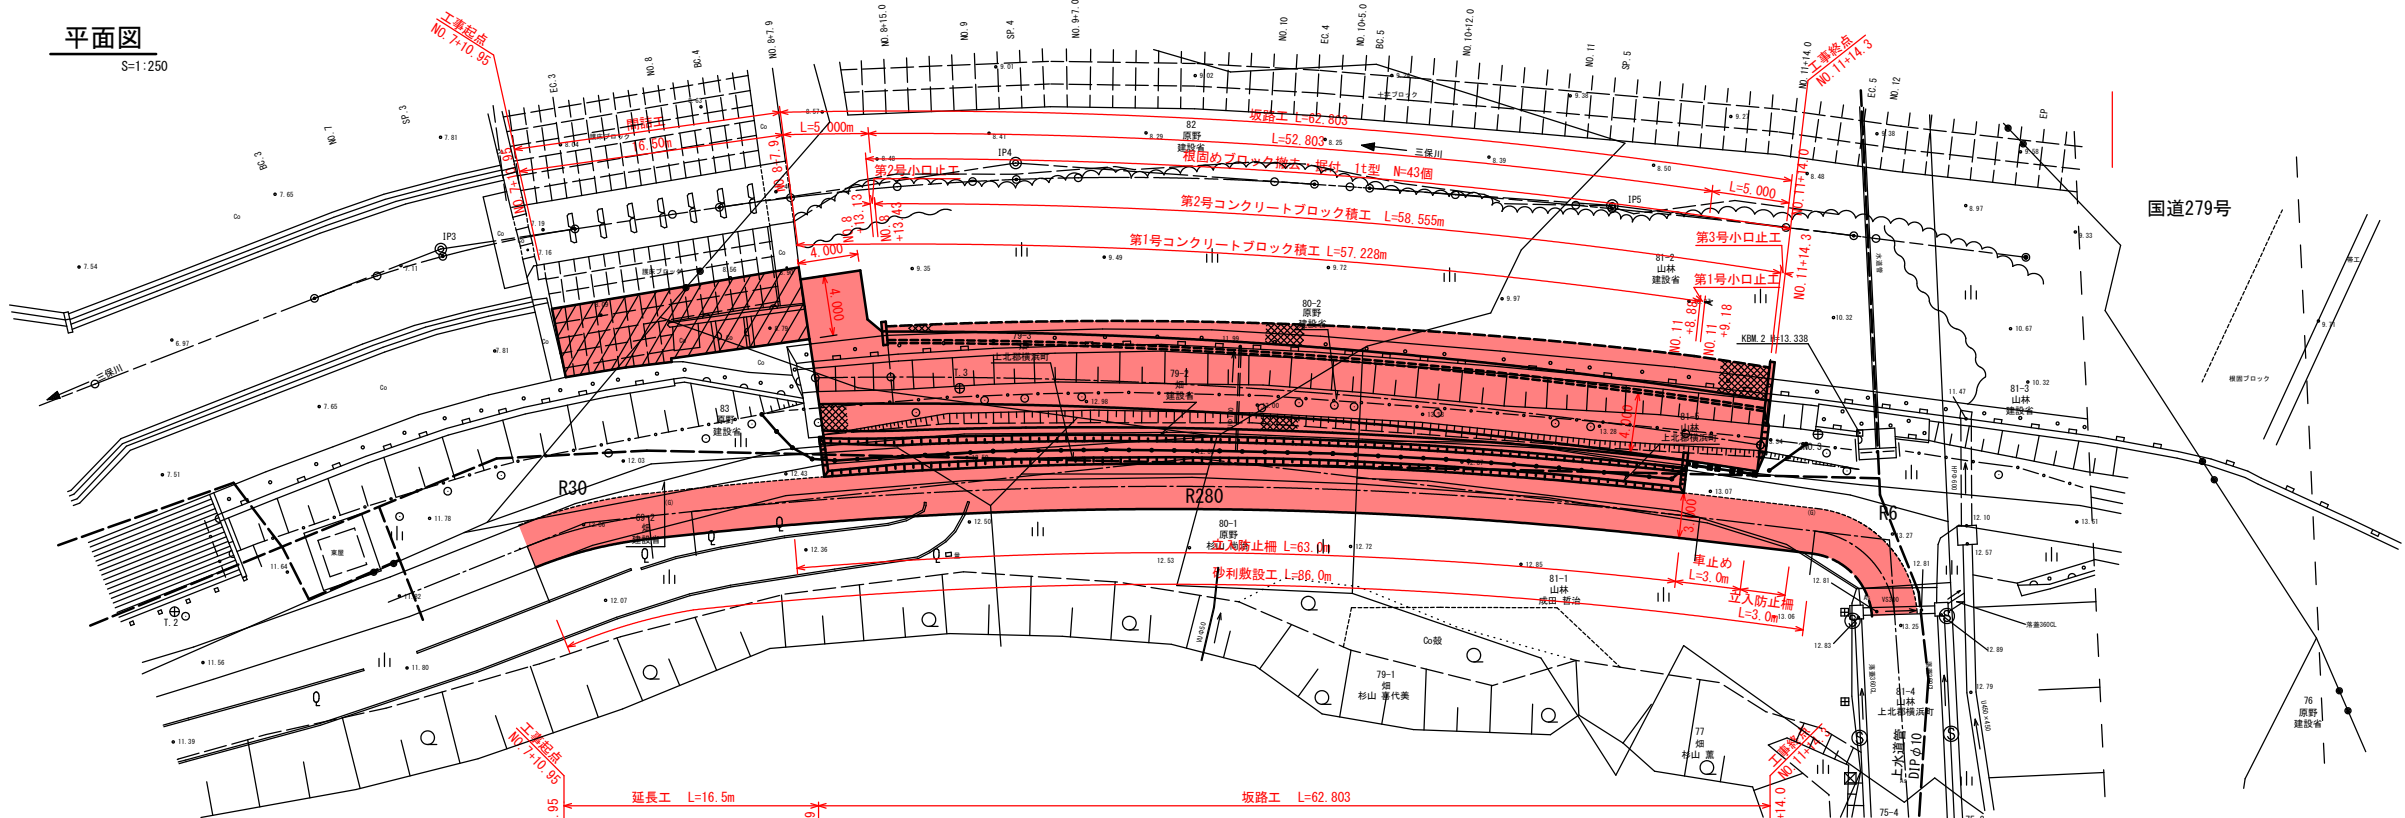

縦断面図
H=1:250
V=1:100

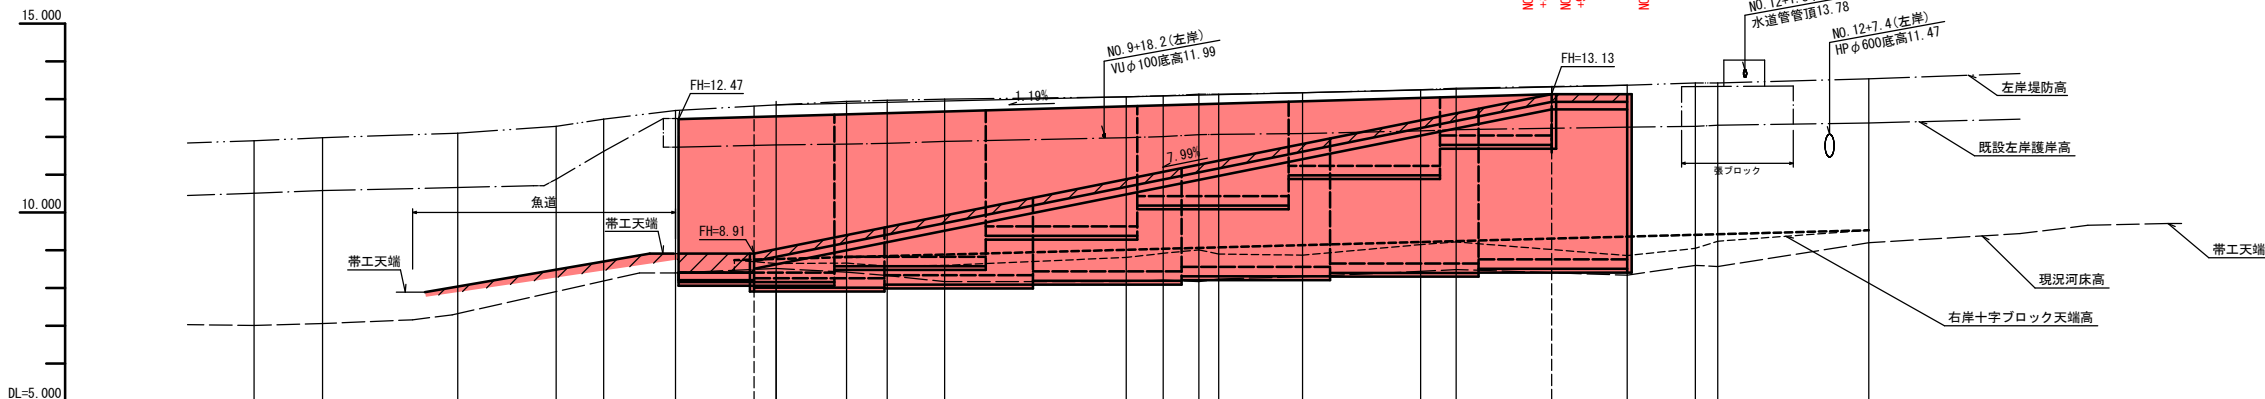

測 点	岸 距 離	通 道 距離	河 床 高	根 固 天 端 高	計 算		河 川 側 面 高	公 道 側 面 高	配 勾	面
					計 算	面				
NO. 8+7.9	0.000	0.000	8.40	8.91	8.91	8.410	8.410	8.910		
NO. 8+13.5	5.000	5.000	8.52	8.77	8.91	8.410	8.410	8.910		
NO. 8+15.0	1.468	6.468	8.42	8.82	9.027	8.260	8.260	8.829		
NO. 9	4.657	11.125	8.33	8.85	9.400	8.340	8.340	8.829		
SP. 4	2.691	13.816	8.17	8.88	9.615	8.340	8.340	8.829		
NO. 9+7.0	3.806	17.622	8.30	9.14	9.919	8.440	8.440	9.631		
NO. 10	12.024	29.646	8.21	9.05	10.880	8.440	8.440	10.434		
EC. 4	2.444	32.090	8.17	9.07	11.075	8.560	8.560	10.434		
NO. 10+5.0	2.382	34.452	8.24	9.09	11.264	8.560	8.560	10.434		
BC. 5	1.309	35.761	8.30	9.14	11.369	8.560	8.560	10.434		
NO. 10+12.0	5.552	41.313	8.44	9.23	11.812	8.650	8.650	11.235		
NO. 11	7.815	49.128	8.49	9.25	12.437	8.760	8.760	12.037		
SP. 5	2.357	51.485	8.34	9.37	12.625	8.760	8.760	12.037		
NO. 11+7.4	6.318	57.802	8.34	9.37	13.130	8.760	8.760	12.037		
NO. 11+14.0	5.000	62.802			13.130			13.130		



令和 8 年度 河川維持 工事	
工事番号	第 6736 号
路線名	三 保 川
施工所	上北部横浜町字上イタヤノ木地内
護岸工詳細図(1/3)	縮尺 1:50
図面番号	20 案中 10
青森県上北県土整備事務所	
青 森 県	

※表示縮尺はA1版の場合である。

第1号コンクリートブロック積工

展開図
S=1:50

※ () 内は直高寸法を示す。
調整コンクリート

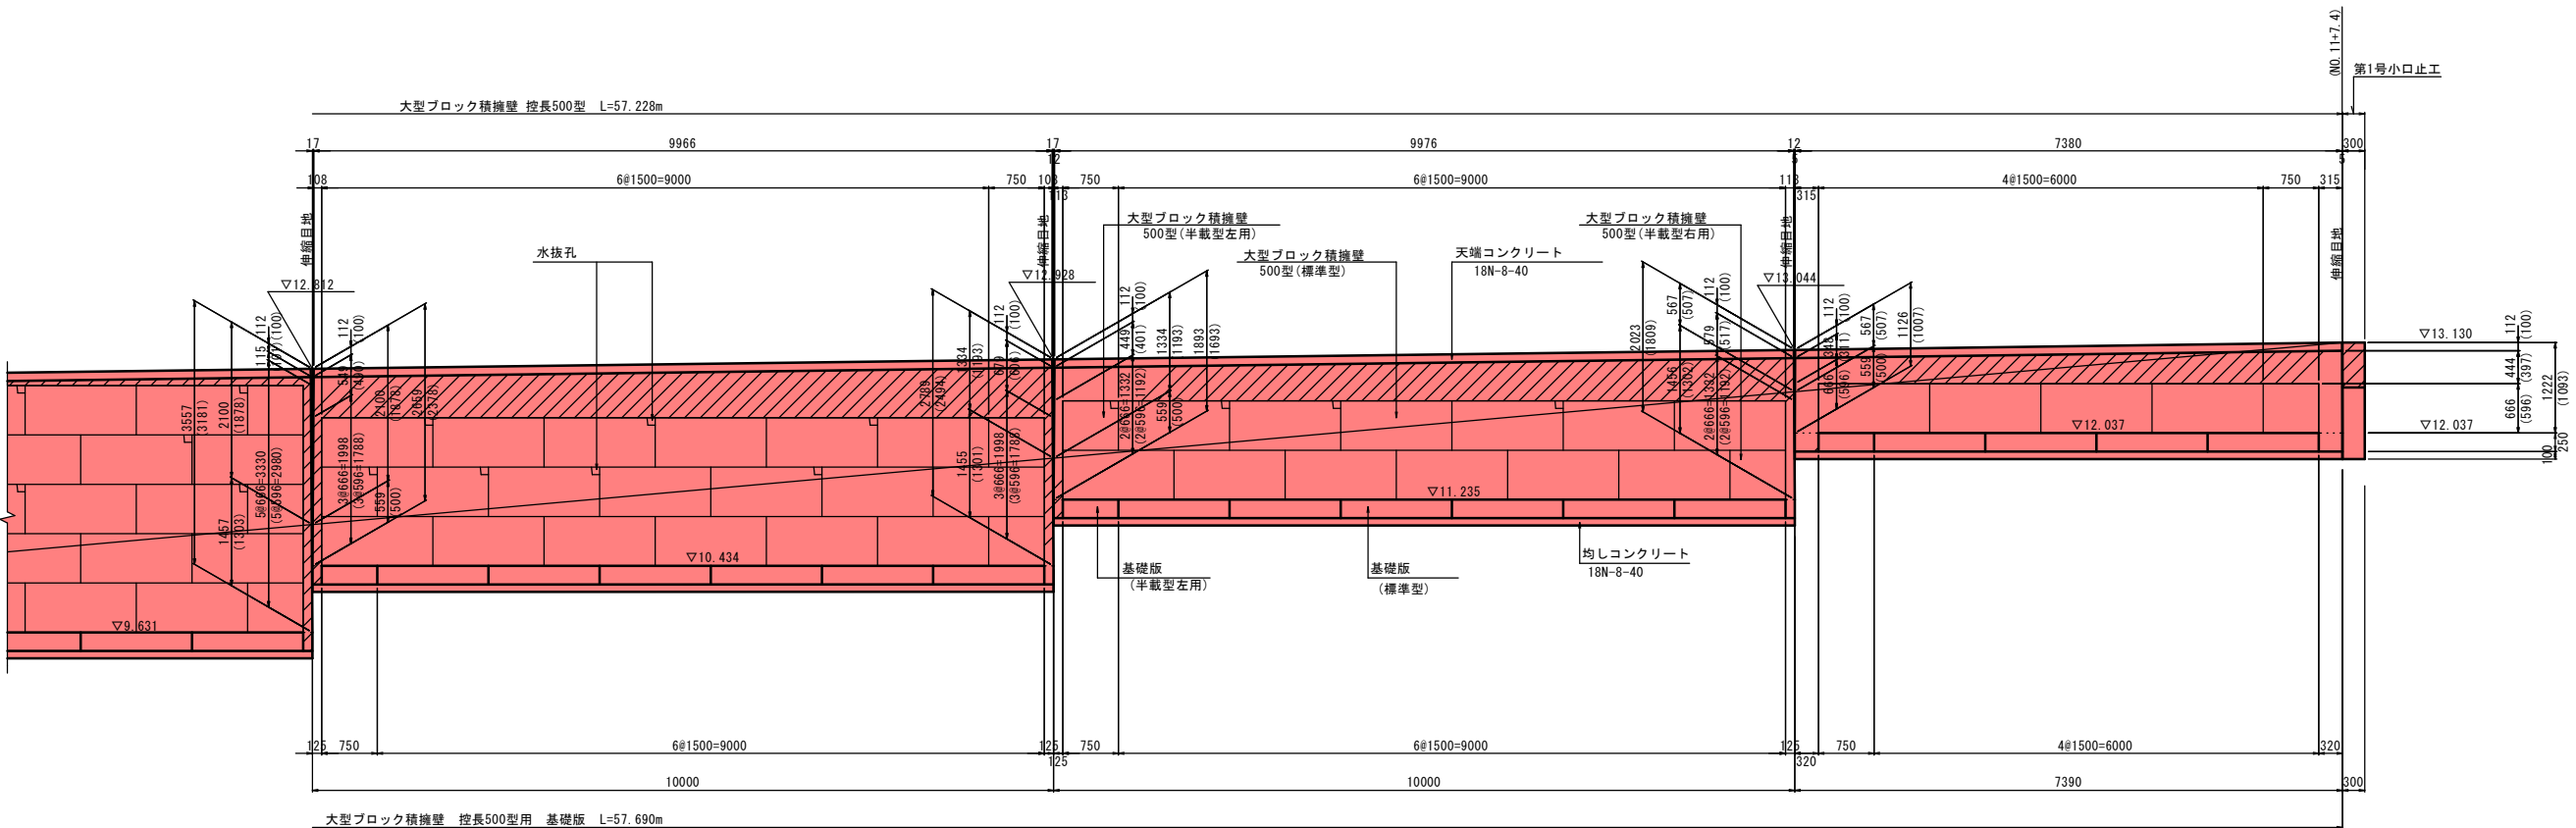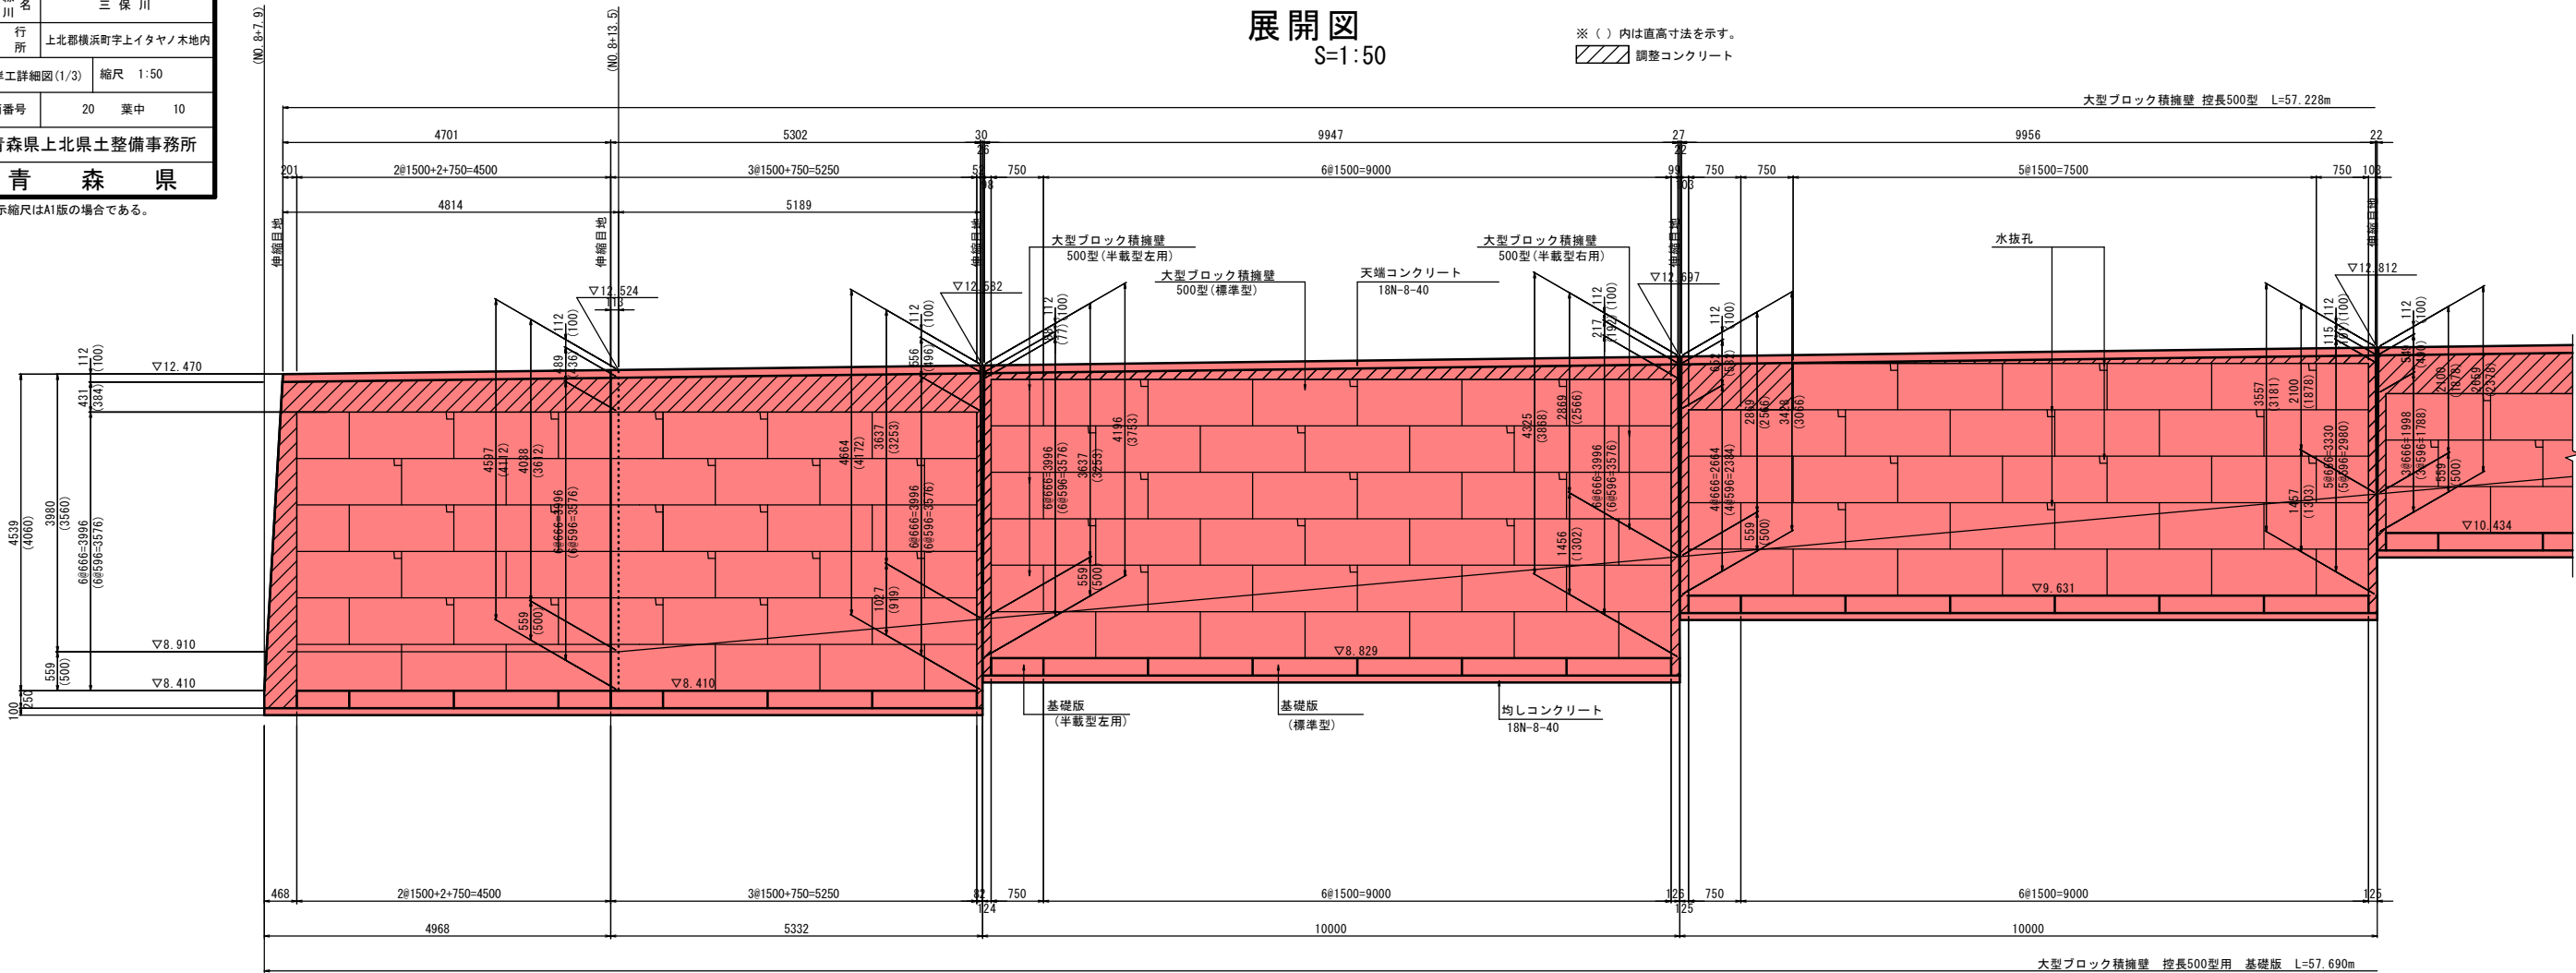

令和 8 年度		河川維持	工事
工事番号	第 6736 号		
路線名	三 保 川		
施行所	上北部横浜町字上イタヤノ木地内		
護岸工詳細図 (2/3)		縮尺	1:50
図面番号	20	業中	11
青森県上北県土整備事務所			
青 森 県			

※表示縮尺はA1版の場合である。



第2号コンクリートブロック積工

展開図

S=1:50

※（ ）内は直寸法を示す。

調整コンクリート

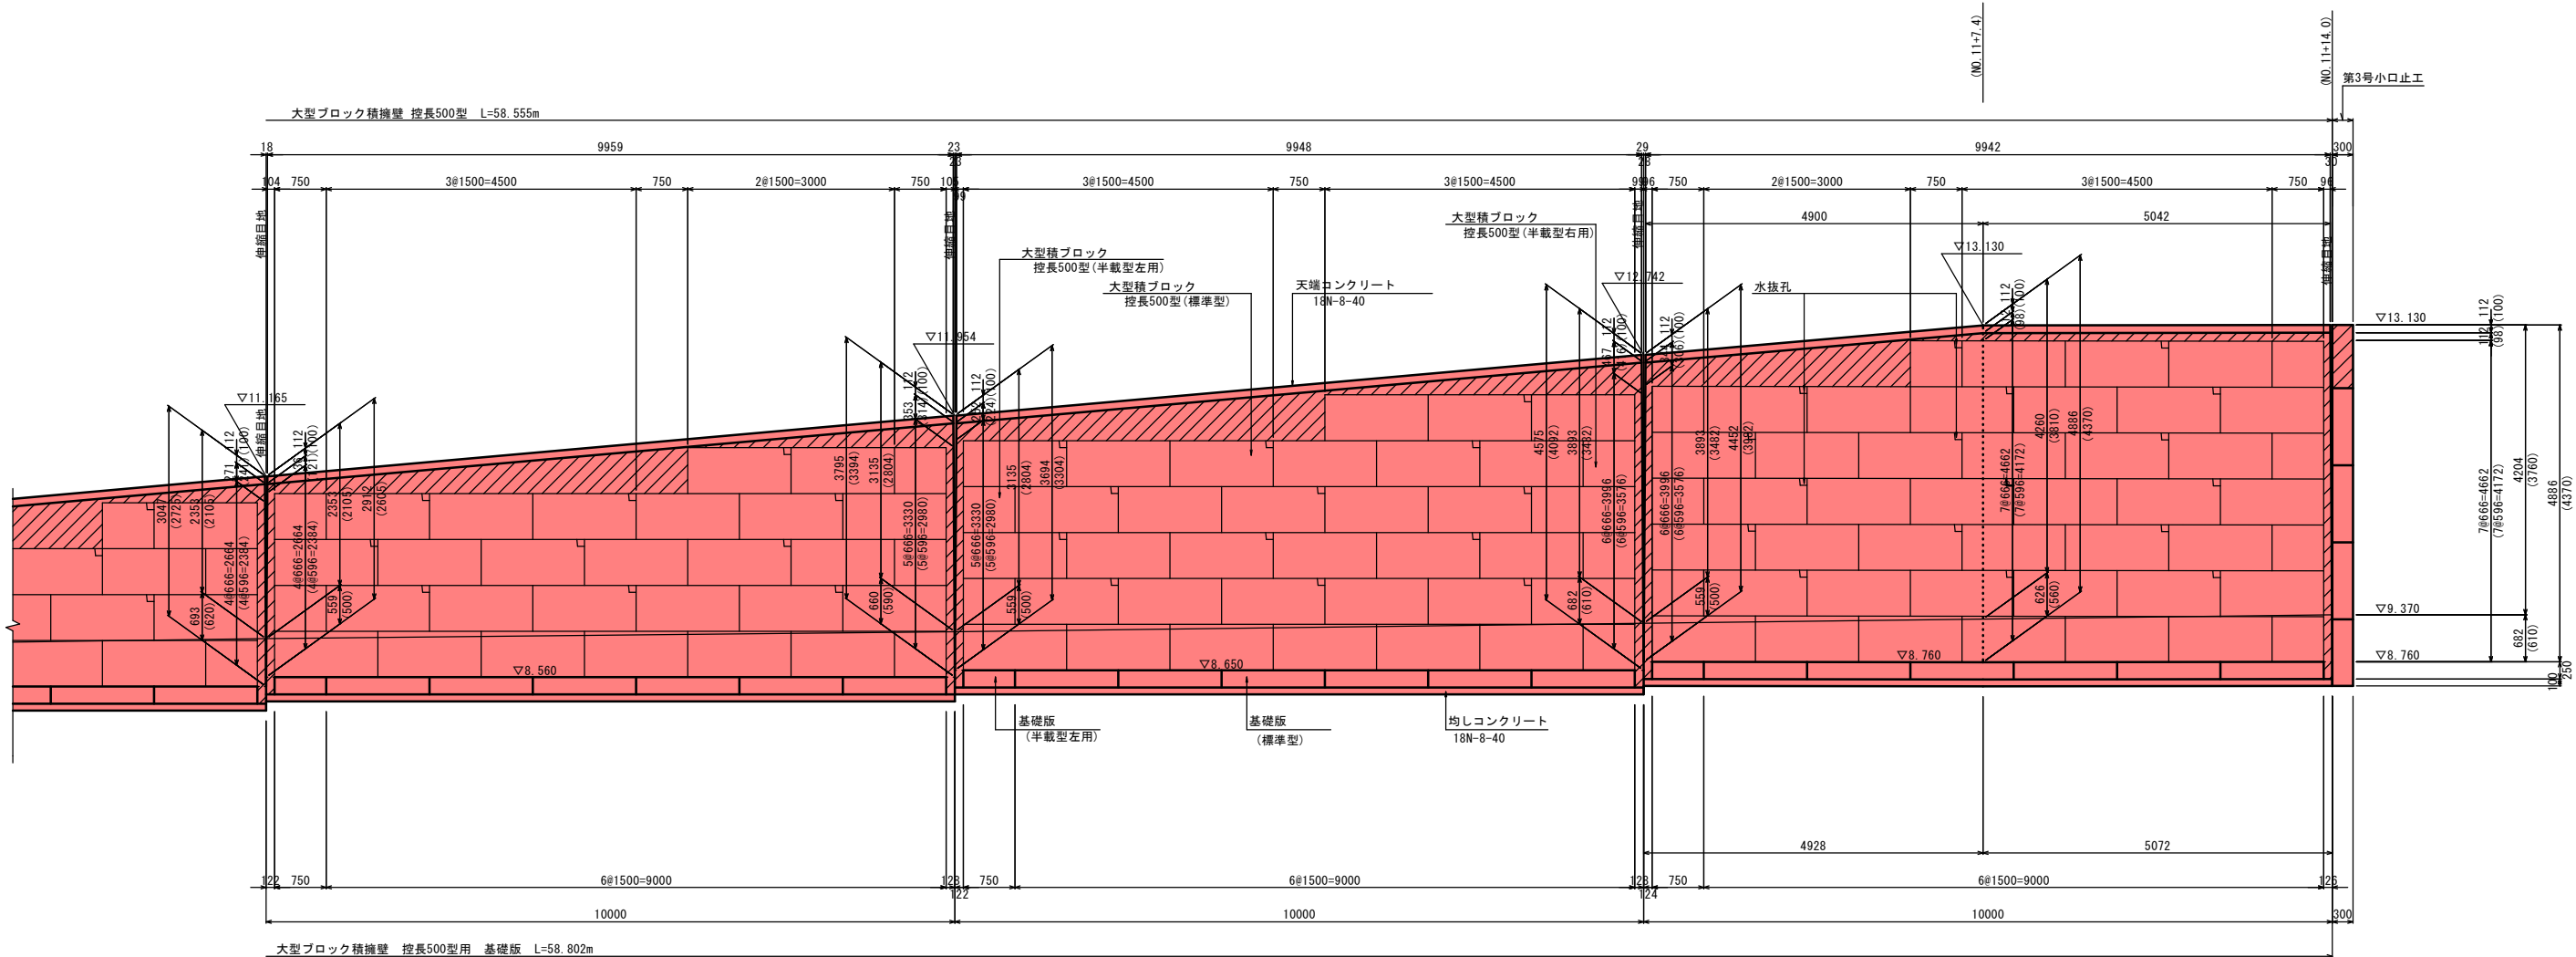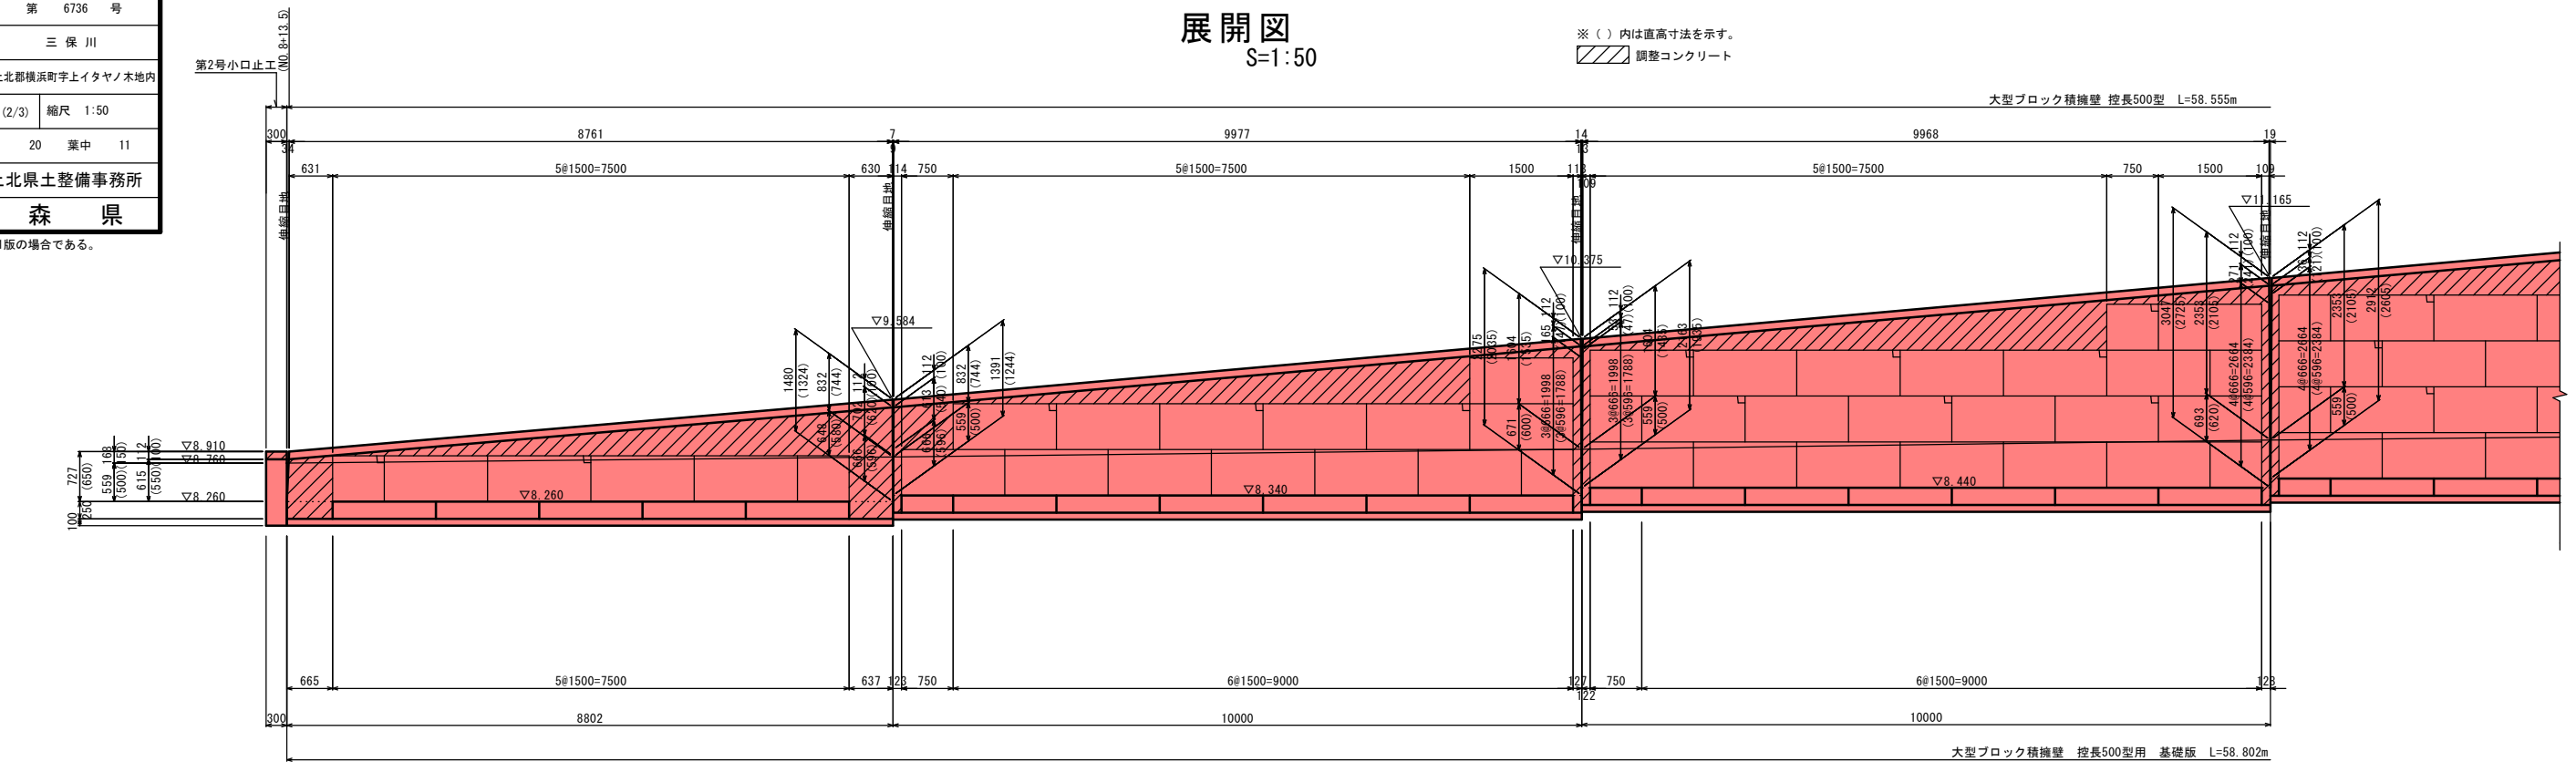


令和 8 年度		河川維持	工事
工事番号	第	6736	号
路線名	三保川		
施行所	上北部横浜町字上イタヤノ木地内		
護岸工詳細図(3/3)		縮尺 図 示	
図面番号	20	葉中	12
青森県上北県土整備事務所			
青森県			

※表示縮尺はA1版の場合である。

護岸工詳細図（参考図）

大型積ブロック(控長500型) 構造図


S=1:20

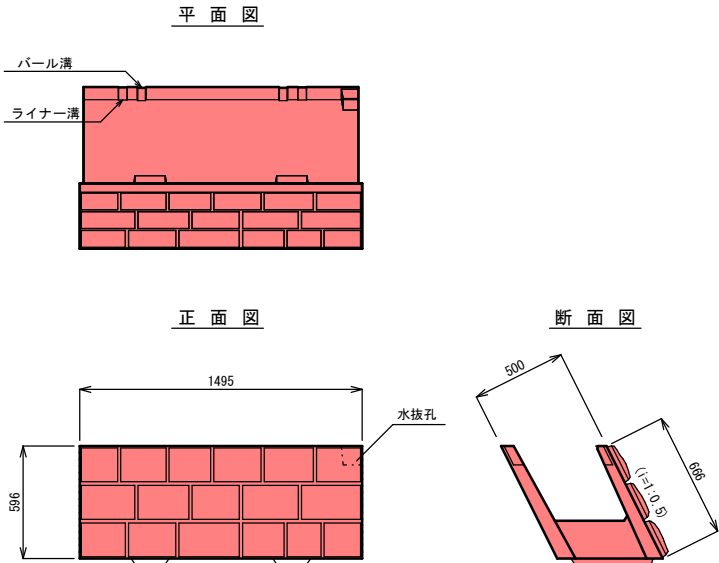

大型積ブロック(控長500型) 構造図

(半載-左用)


S=1:20

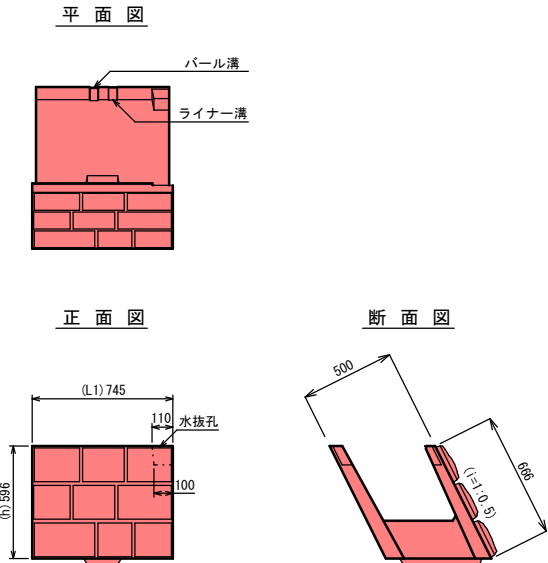

大型積ブロック(控長500型) 構造図

(半載-右用)


S=1:20

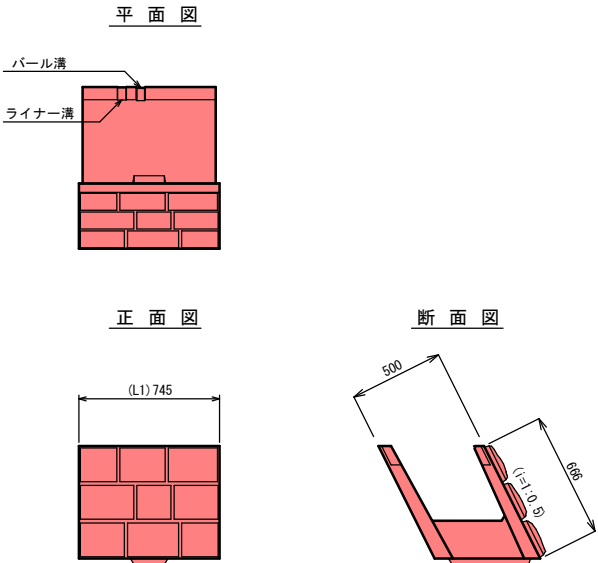


小口止工断面図

S=1:50


第1号小口止工

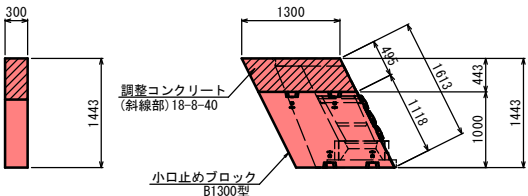

第2号小口止工

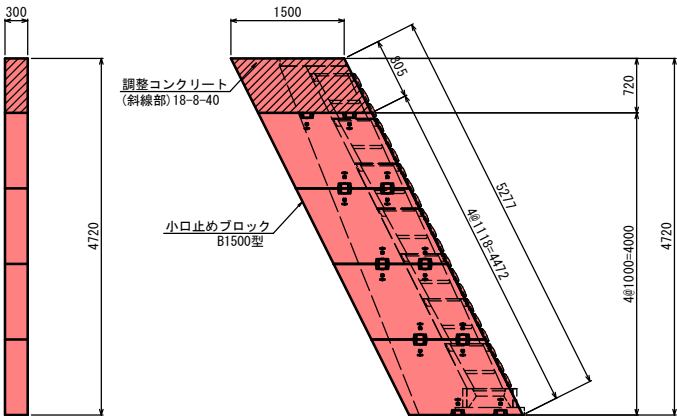


第3号小口止工

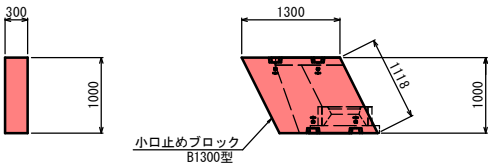


小口止ブロック1300型・1500型

S=1:20

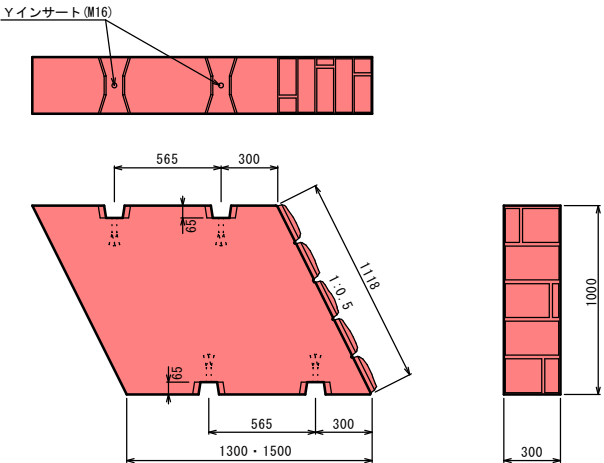

大型積ブロック(控長500型) 基礎

S=1:20

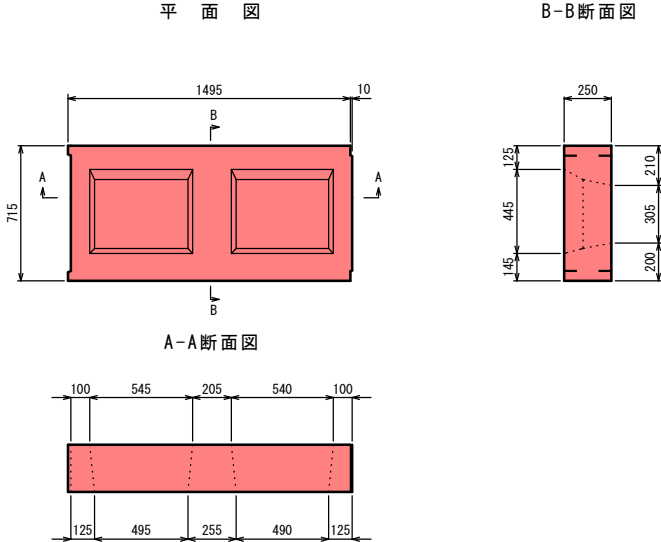


令和 8 年度		河川維持		工事	
工事番号		第 6736 号			
路 線 名		三 保 川			
施 行 所		上北郡横浜町字上イタヤノ木地内			
舗装工詳細図(1/3)		縮尺 図 示			
図面番号		20		葉中 13	
青森県上北県土整備事務所					
青 森 県					

※表示縮尺はA1版の場合である。


コンクリート舗装平面図

S=1:100

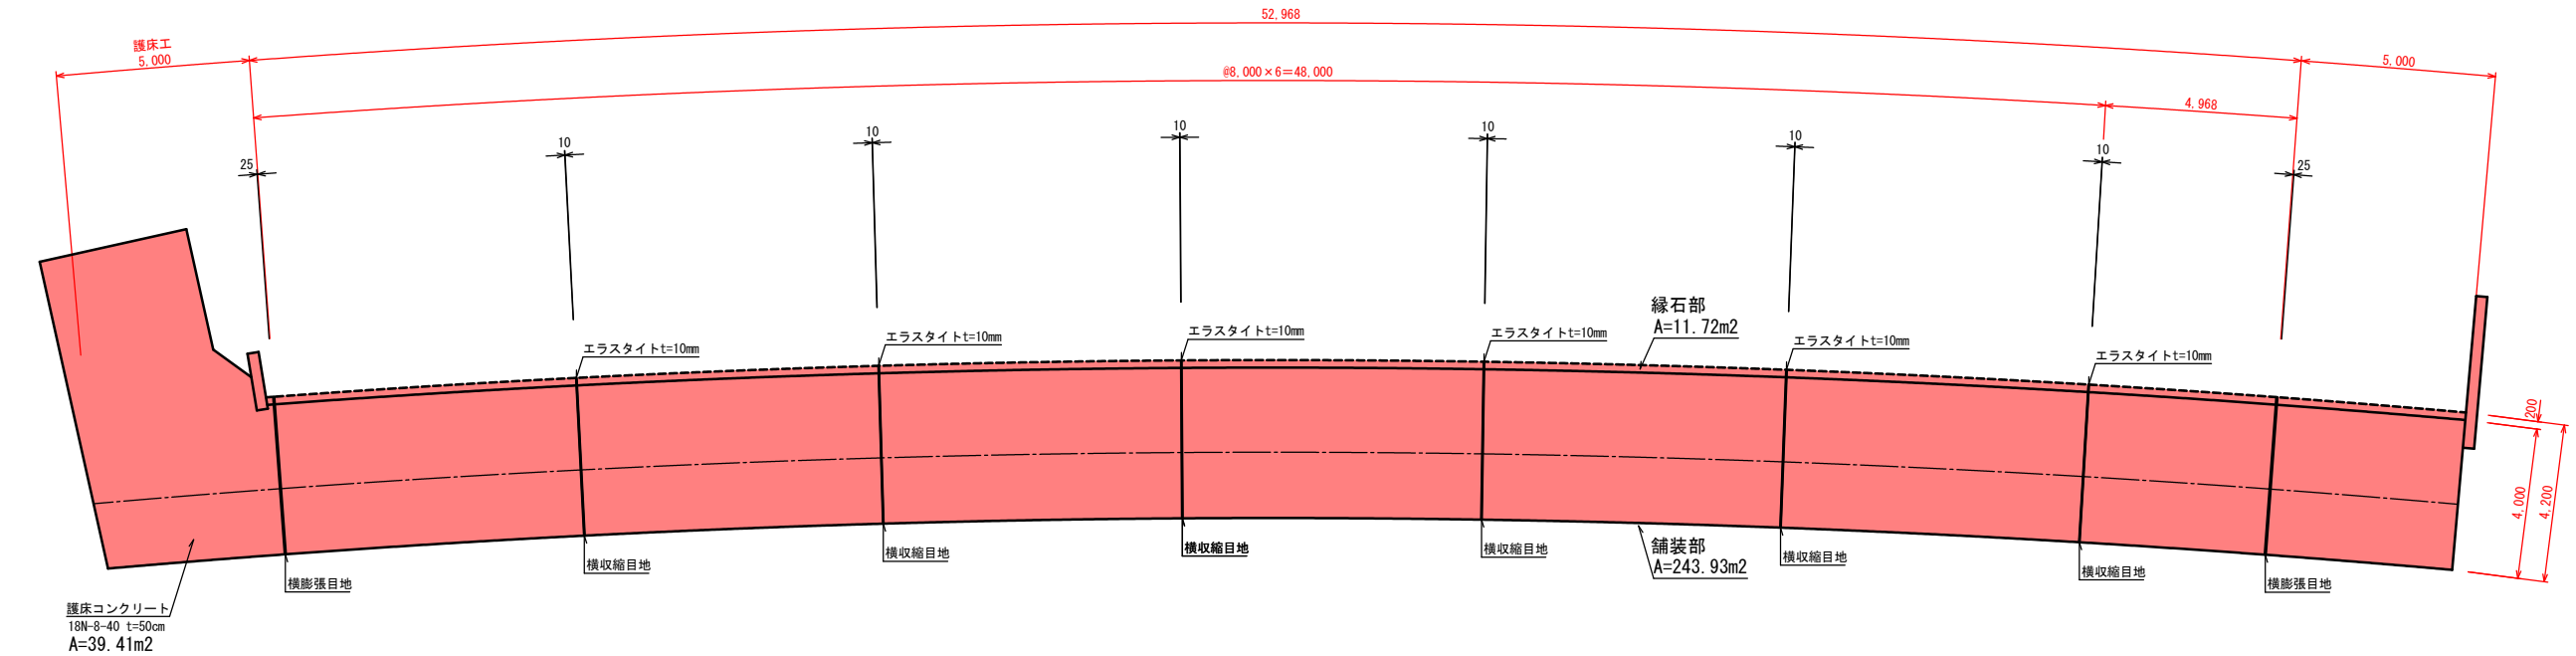

コンクリート舗装断面図

S=1:100

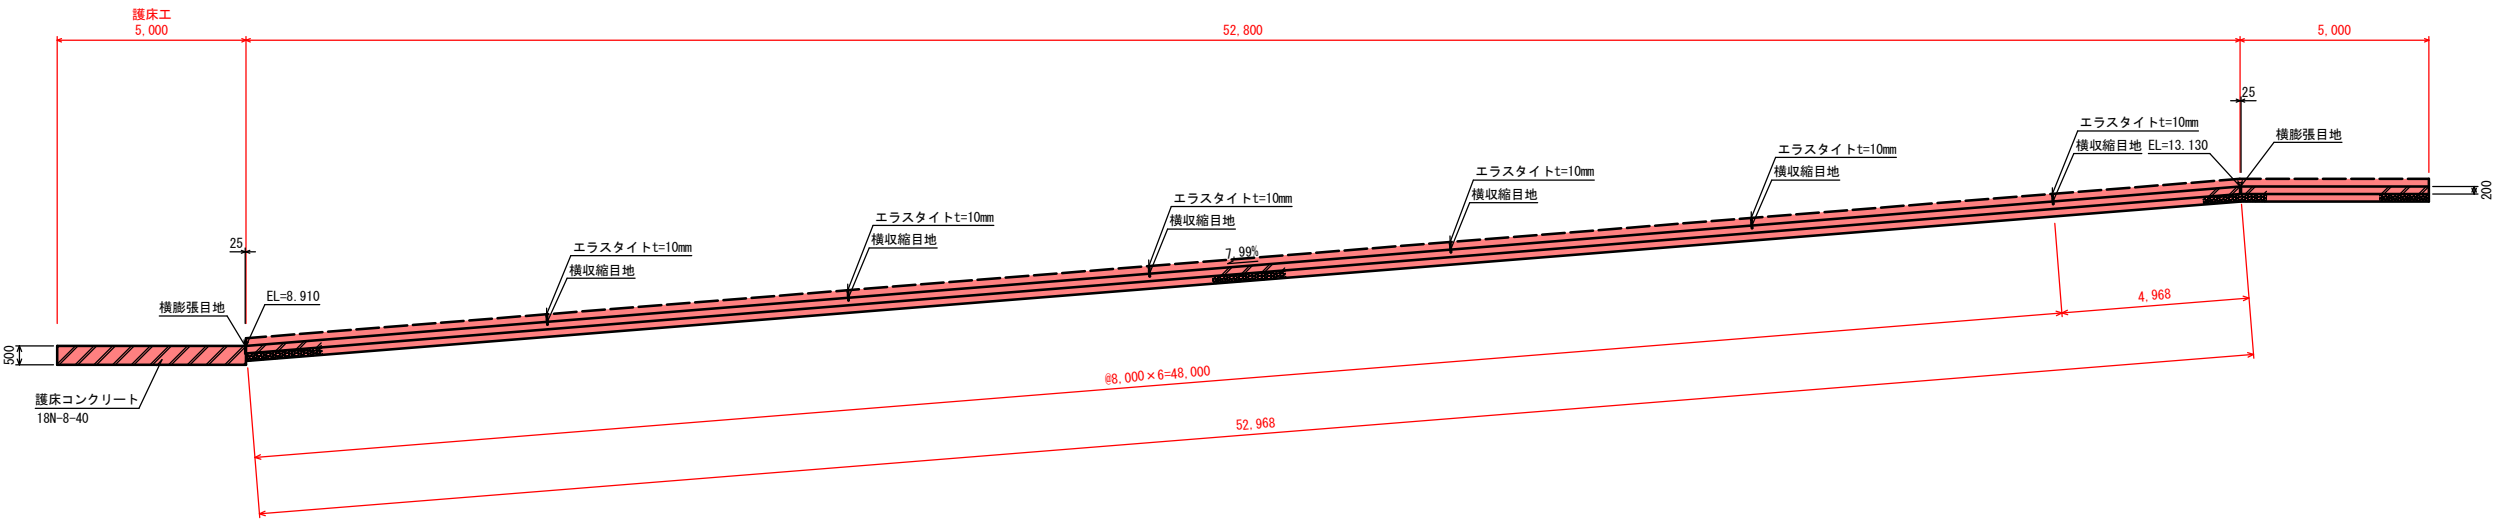


令和 8 年度		河川維持	工事
工事番号	第	6736	号
路線名	三保川		
施工所	上北郡横浜町字上イタヤノ木地内		
舗装工詳細図(2/3)		縮尺	図示
図面番号	20	葉中	14
青森県上北県土整備事務所			
青森県			

※表示縮尺はA1版の場合である。


コンクリート舗装配筋図

S=1:50

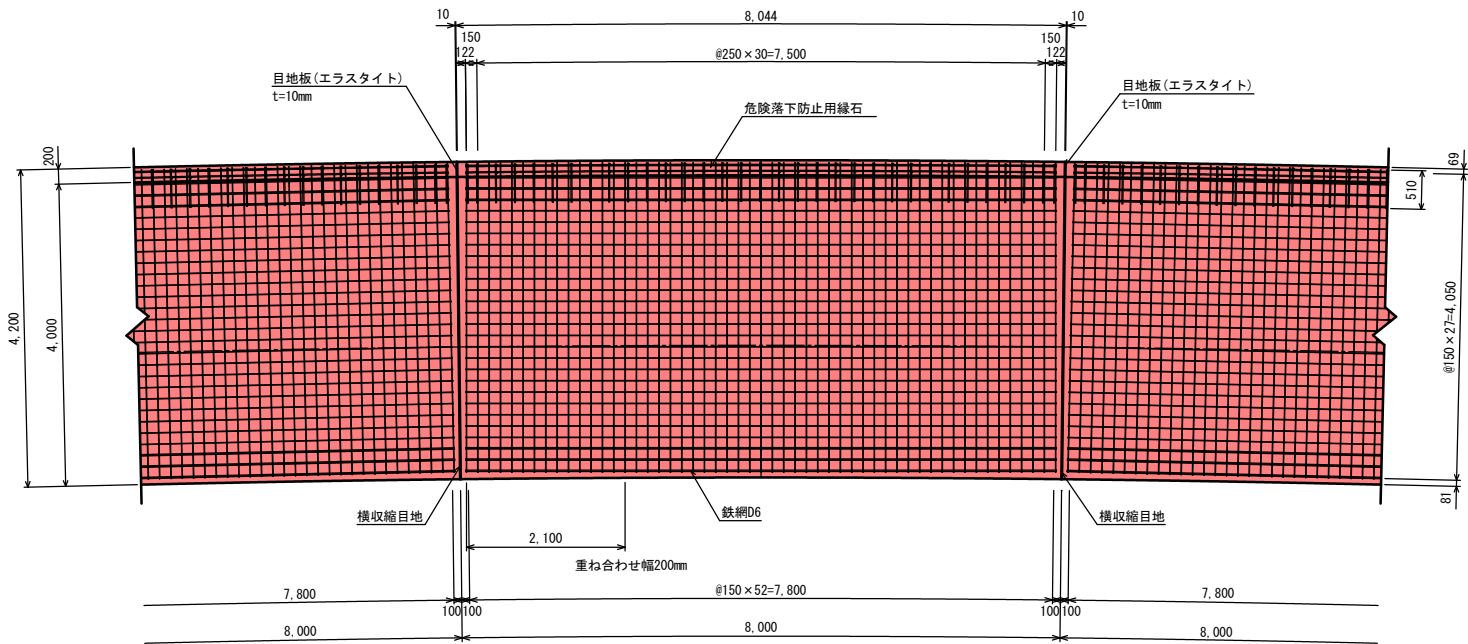


横収縮目地詳細図

S=1:10

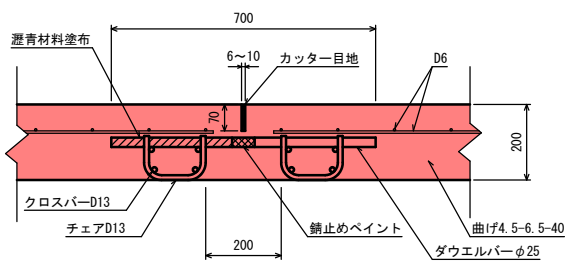



横膨張目地詳細図

S=1:10

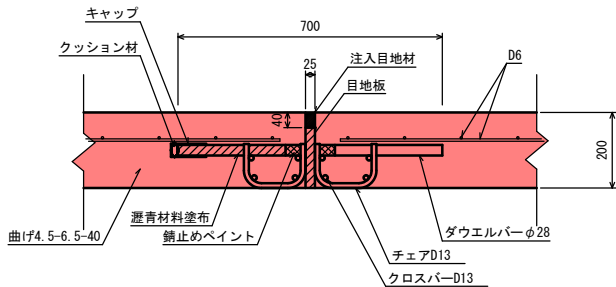

危険落下防止用縁石詳細図

S=1:10

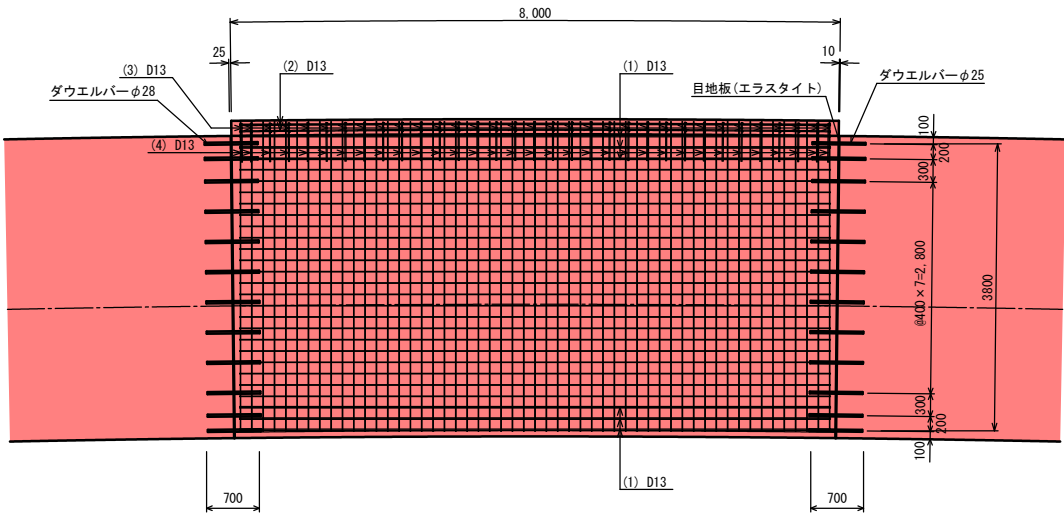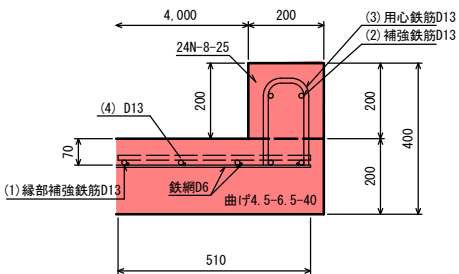


令和 8 年度 河川維持 工事		
工事番号	第 6736 号	
路線名 河 川 名	三 保 川	
施行所 施 工 所	上北郡横浜町字上イタヤノ木地内	
舗装工詳細図(3/3)	縮尺 図 示	
図面番号	20	葉中 15
青森県上北県土整備事務所		
青 森 県		

※表示縮尺はA1版の場合である。


鉄筋加工図

S=1:25


(1)縁部補強鉄筋 D13 L=7820

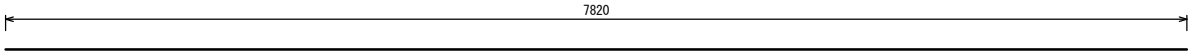

(2) D13 L=7820

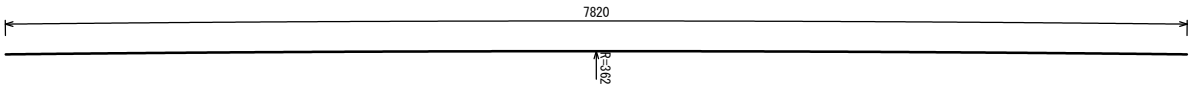

(3) D13 L=520

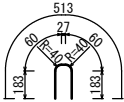

(4) D13 L=510




鉄筋重量表

8m当たり

番 号	径 (mm)	長さ (mm)	単位重量 (kg/m)	本数 (本)	1本当重量 (kg/本)	重 量 (kg)	備 考
(1)	D13	7820	0.995	6	7.781	46.686	
(2)	D13	7820	0.995	4	7.781	31.124	
(3)	D13	520	0.995	33	0.517	17.061	
(4)	D13	510	0.995	33	0.507	16.731	
合計				D13	111.602 kg		
総重量					111.602 kg		

※表示縮尺はA1版の場合である。


S=1 : 25

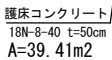

S=1:10



S=1:25

 

1箇所当たり

番 号	径 (mm)	長さ (mm)	単位重量 (kg/m)	本数 (本)	1本当重量 (kg/本)	重 量 (kg)	備 考
(1)	D13	460	0.995	34	0.458	15.572	
(2)	D13	3800	0.995	14	3.781	52.934	
(3)	D13	4050	0.995	1	4.030	4.030	
(4)	D13	4300	0.995	2	4.279	8.558	
(5)	D13	4550	0.995	9	4.527	40.743	
(6)	D13	4800	0.995	8	4.776	38.208	
(7)	D13	3150	0.995	1	3.134	3.134	
(8)	D13	900	0.995	1	0.896	0.896	
(9)	D13	8160	0.995	6	8.119	48.714	
(10)	D13	8410	0.995	8	8.368	66.944	
(11)	D13	8660	0.995	3	8.617	25.851	
(12)	D13	5210	0.995	1	5.184	5.184	
(13)	D13	4960	0.995	1	4.935	4.935	
(14)	D13	4210	0.995	1	4.189	4.189	
(15)	D13	1750	0.995	1	1.741	1.741	
合計		D13(SD345)		321.633 kg			
総重量				321.633 kg			


令和 8 年度		河川維持	工事
工事番号	第	6736	号
路線名	三 保 川		
施工所	上北部横浜町字上イタヤノ木地内		
間詰工詳細図	縮尺 図 示		
図面番号	20	葉中	17
青森県上北県土整備事務所			
青 森 県			

※表示縮尺はA1版の場合である。

間詰工


平面図

S=1:50

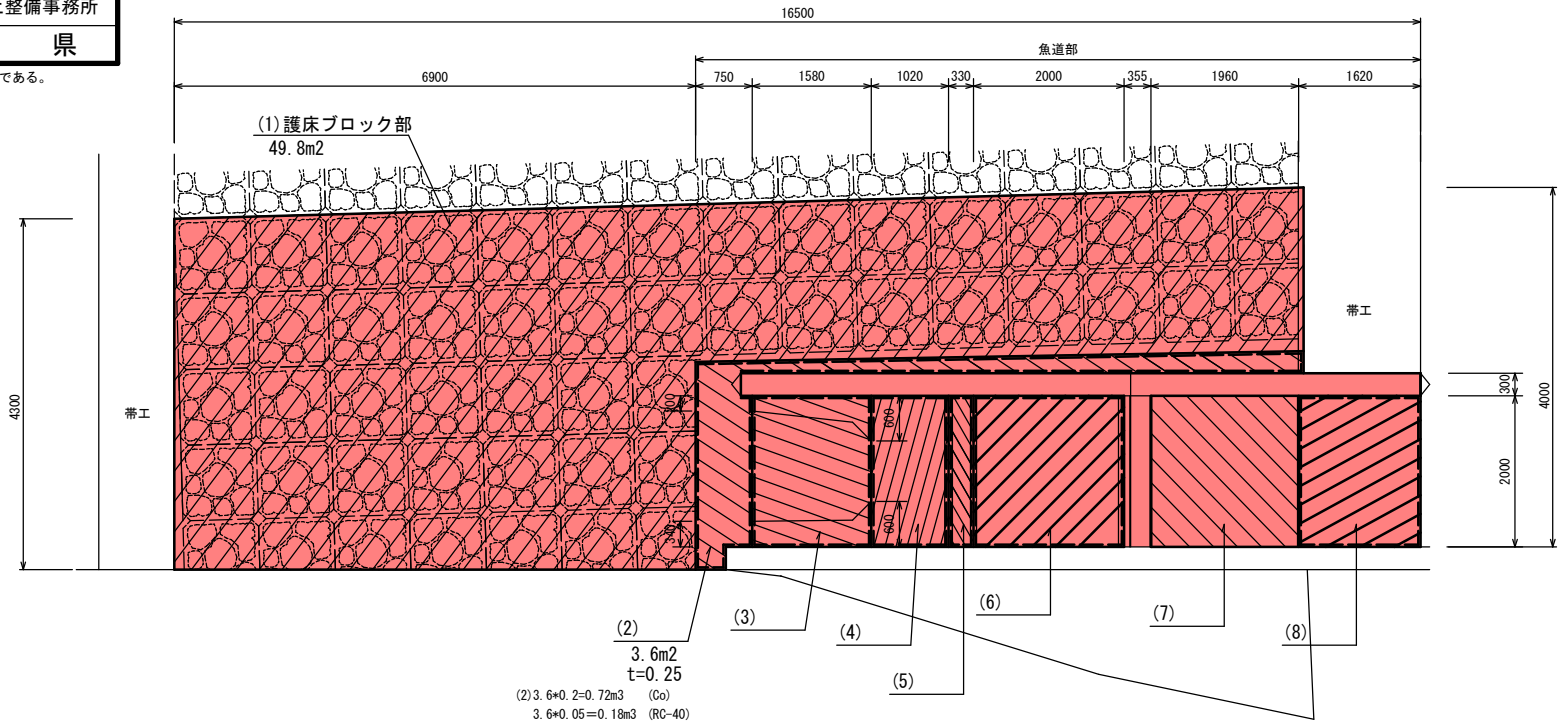


断面図

S=1:50

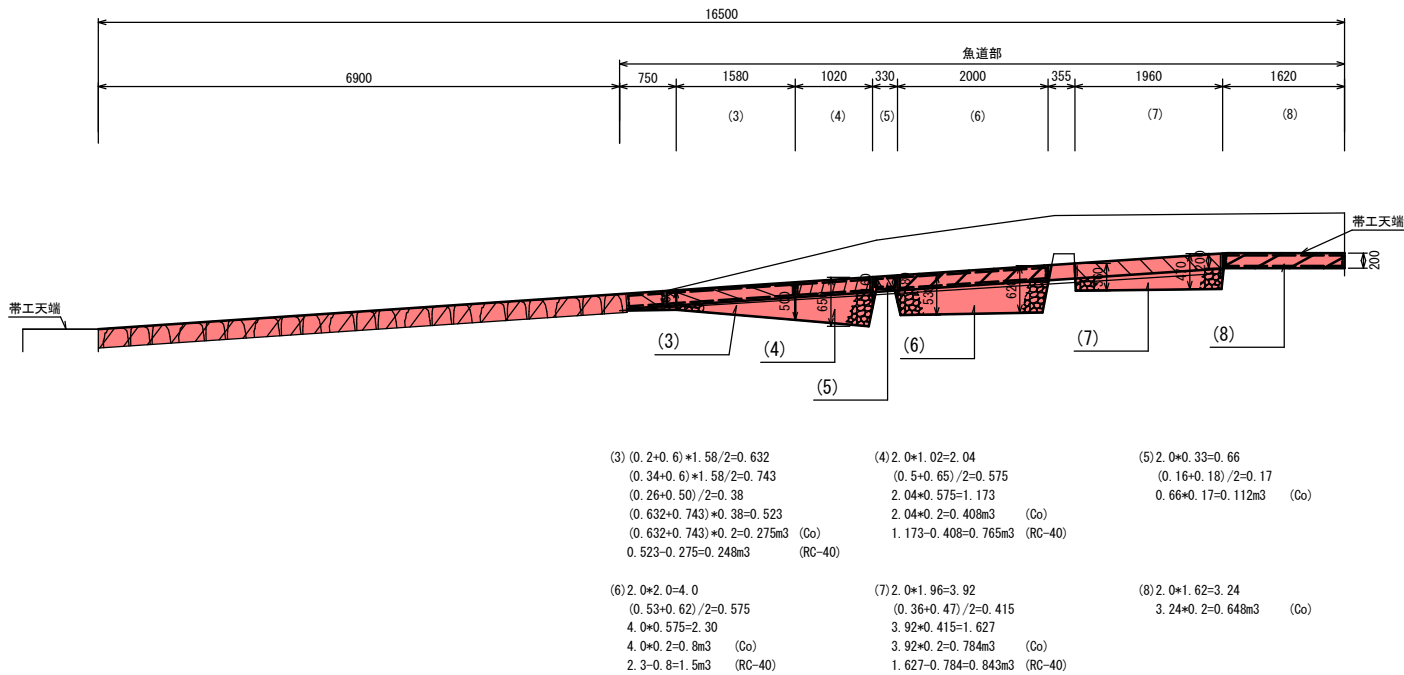

護床ブロック部
詳細図


S=1:25

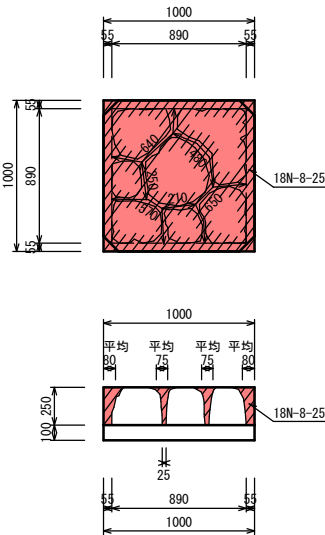

1m²あたり
岩間
岩間延長 2800 岩間上隙間 平均75 下隙間平均25
(0.075+0.025)*0.25/2*2.8=0.035
製品間
岩間延長 945*4 製品間上隙間 平均80 下隙間平均55
(0.080+0.055)*0.25/2*(0.945*4)=0.064
計
0.035+0.064=0.099m³

魚道部
詳細図

S=1:25

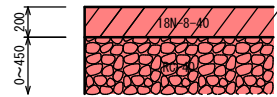


令和 8 年度		河川維持		工事	
工事番号		第 6736 号			
路線名		三 保 川			
施工所		上北郡横浜町字上イタヤノ木地内			
防護柵工詳細図		縮尺 図 示			
図面番号		20		葉中 18	
青森県上北県土整備事務所					
青 森 県					

※表示縮尺はA1版の場合である。

立入防止柵工


S=1:25

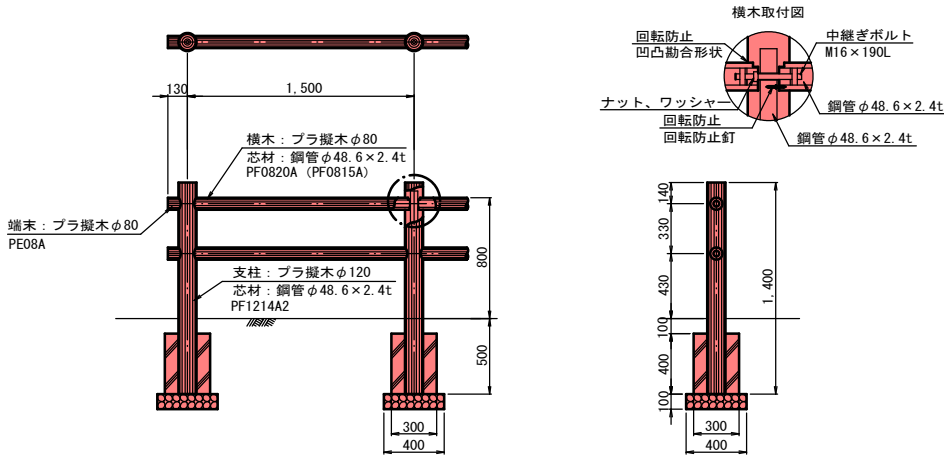

※ () 部は、1.5mスパン外柵

車止工


S=1:50

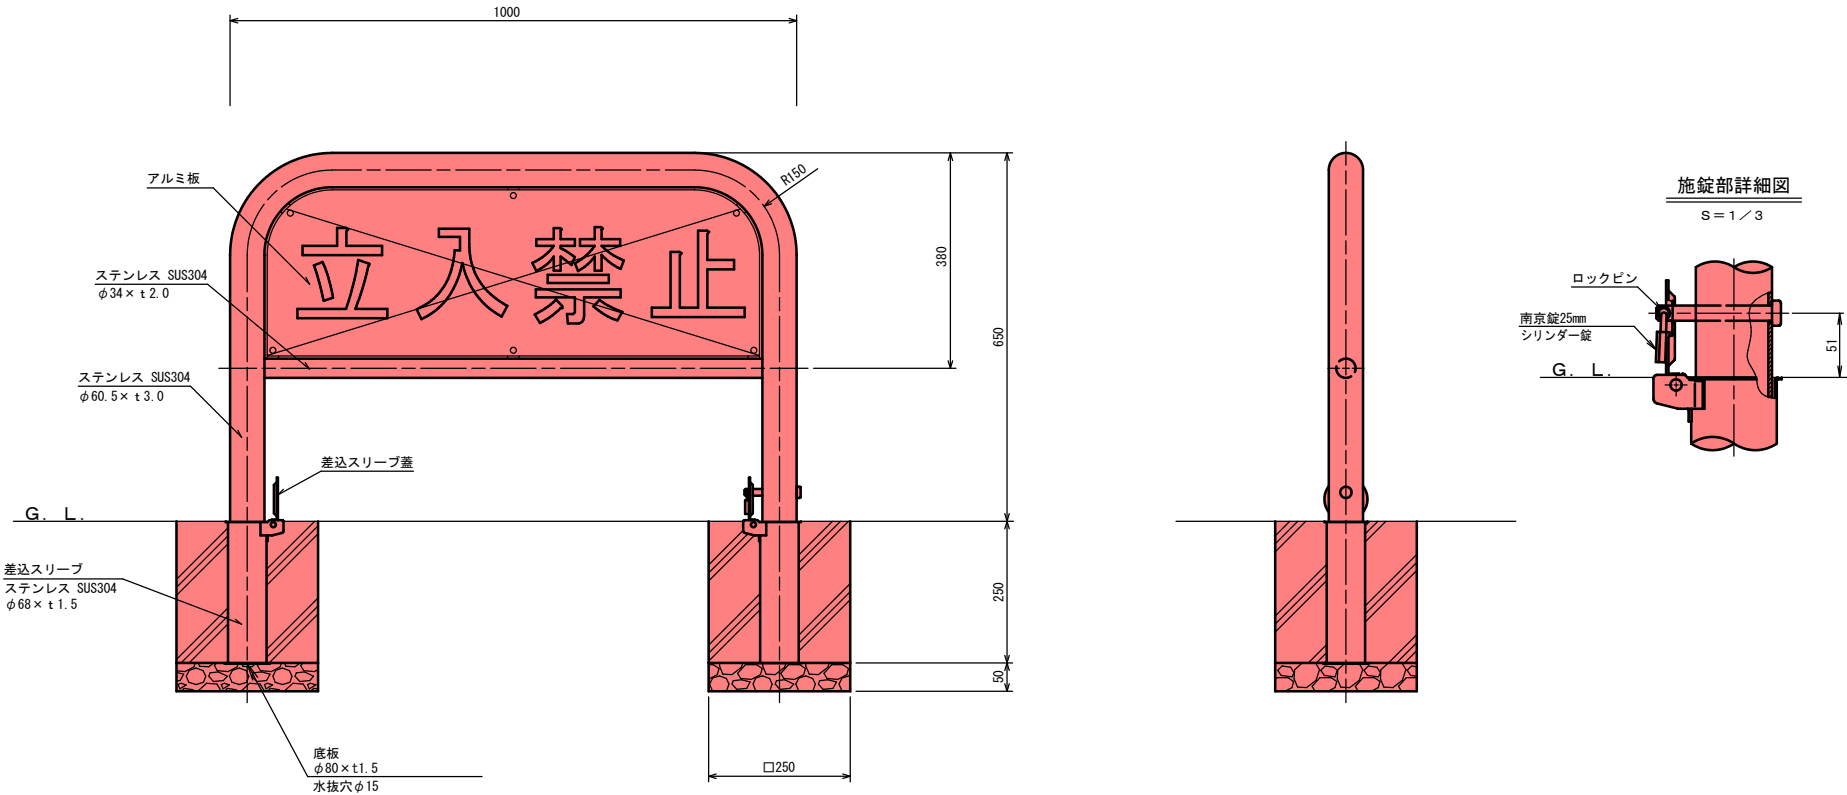

令和 8 年度 河川維持 工事	
工事番号	第 6736 号
路線名	三保川
施行所	上北部横浜町字上イタヤノ木地内
平面図	縮尺 1:500
図面番号	20 葉中 19
青森県上北県土整備事務所	
青 森 県	

※表示縮尺はA1版の場合である。


撤去詳細図

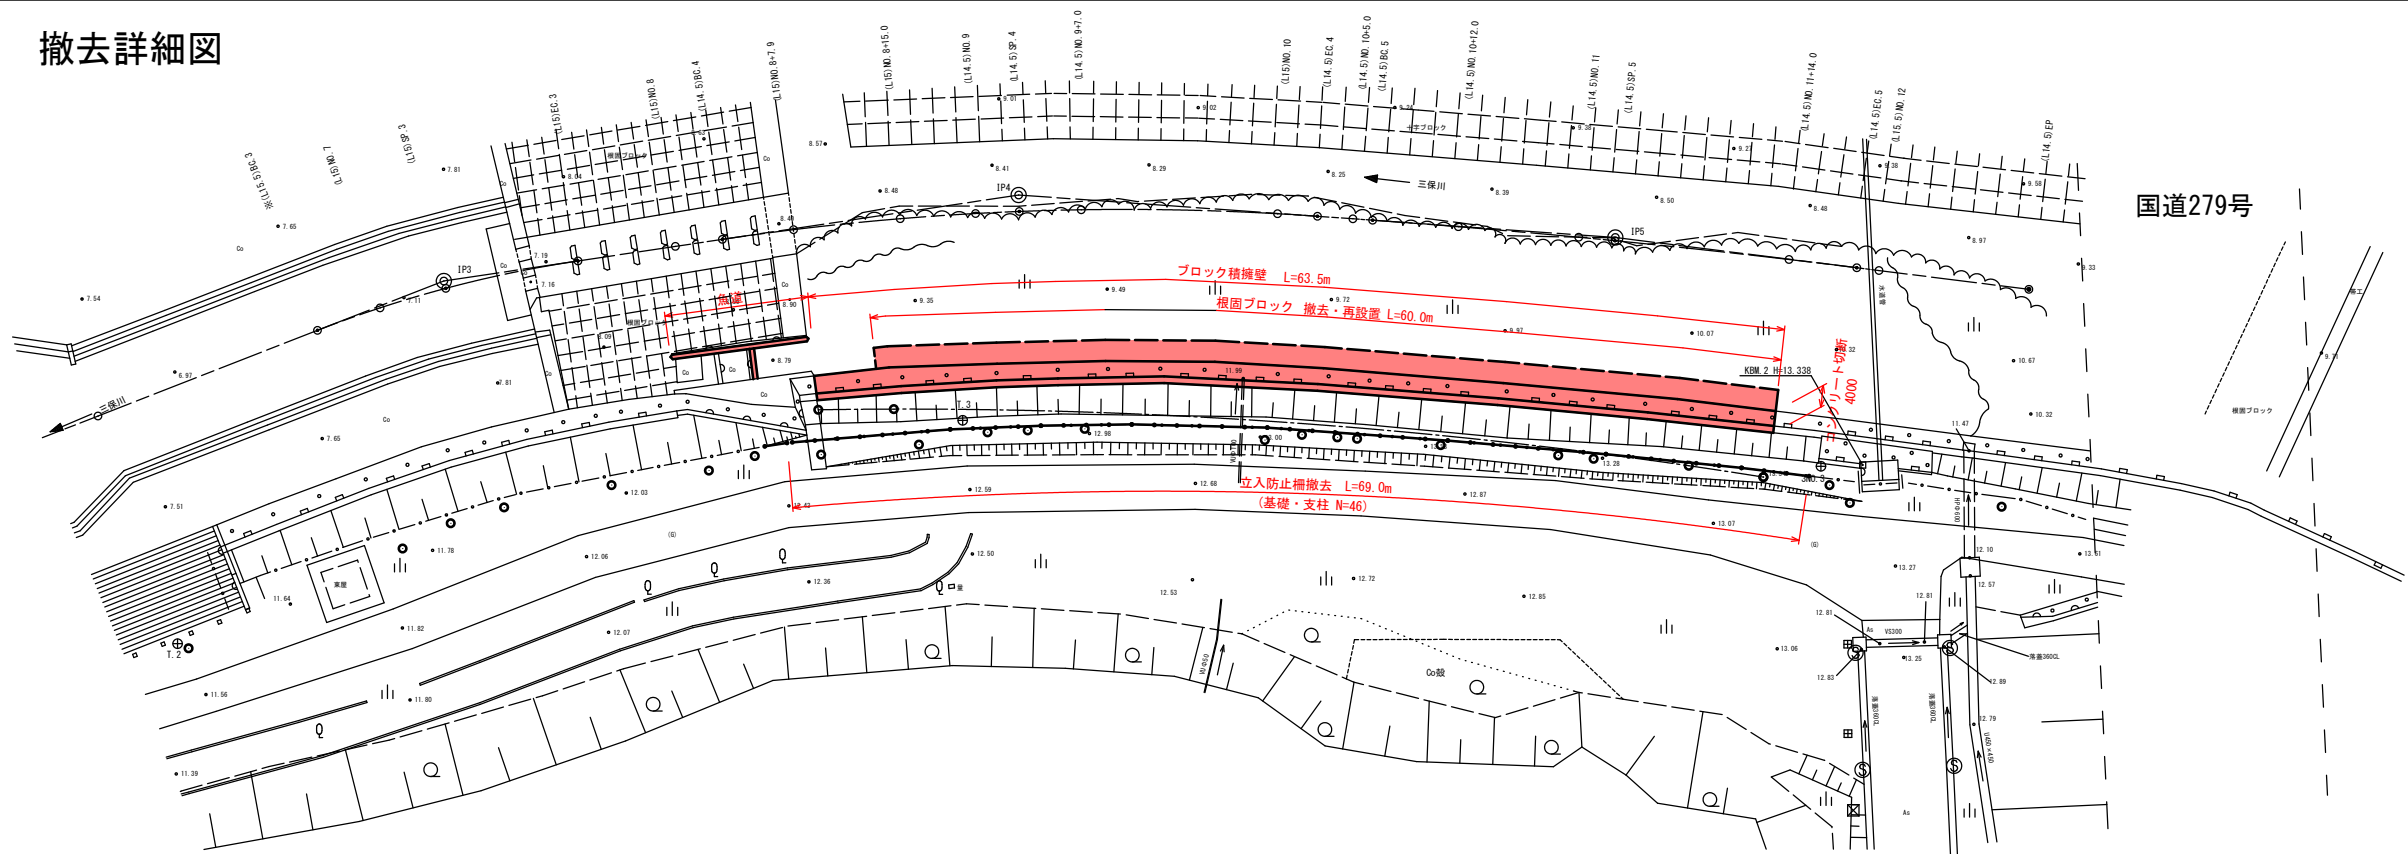

魚道


平面図

S=1:100

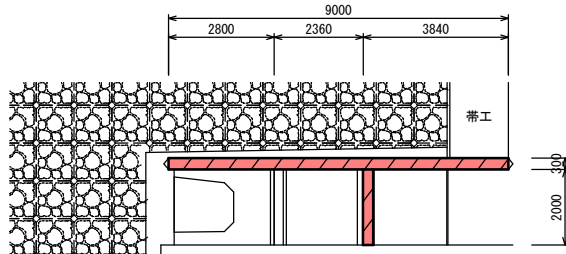


断面図

S=1:100

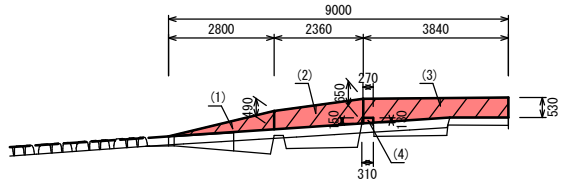

断面図

S=1:100

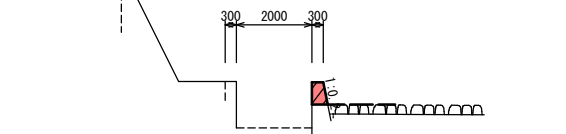

(1) 0.49+0.2+0.3=0.398
(0.3+0.398)+0.49/2=0.171
0.171+2.8/2=0.239m³


(2) 0.49+0.2+0.3=0.398
0.65+0.2+0.3=0.43
(0.3+0.398)+0.49/2=0.171
(0.3+0.43)+0.65/2=0.237
(0.171+0.237)/2+2.36=0.481m³

(3) 0.65+0.2+0.3=0.43
0.53+0.2+0.3=0.406
(0.3+0.43)+0.65/2=0.237
(0.3+0.406)+0.53/2=0.187
(0.237+0.187)/2+3.84=0.814m³

(4) (0.27+0.31)*((0.15+0.13)/2)/2+2.0=0.081m³



ブロック積擁壁

S=1:50

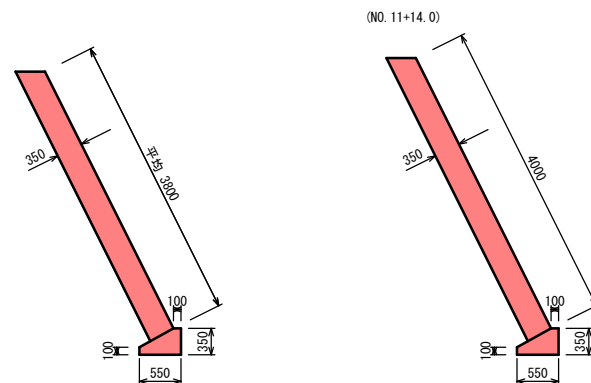



根固ブロック

(1t型) S=1:25

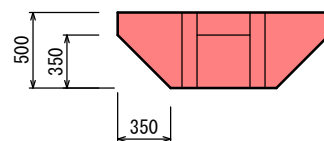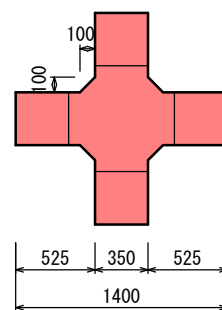

立入防止柵

S=1:25

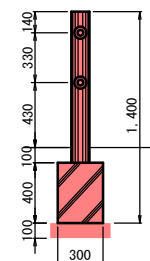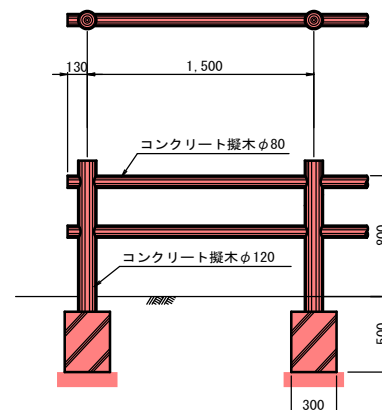


令和 8 年度 河川維持 工事	
工事番号	第 6736 号
路線名	三保川
施行所	上北郡横浜町字上イタヤノ木地内
仮設工詳細図	縮尺 図 示
図面番号	20 葉中 20
青森県上北県土整備事務所	
青 森 県	


※表示縮尺はA1版の場合である。

平面図

S=1:250

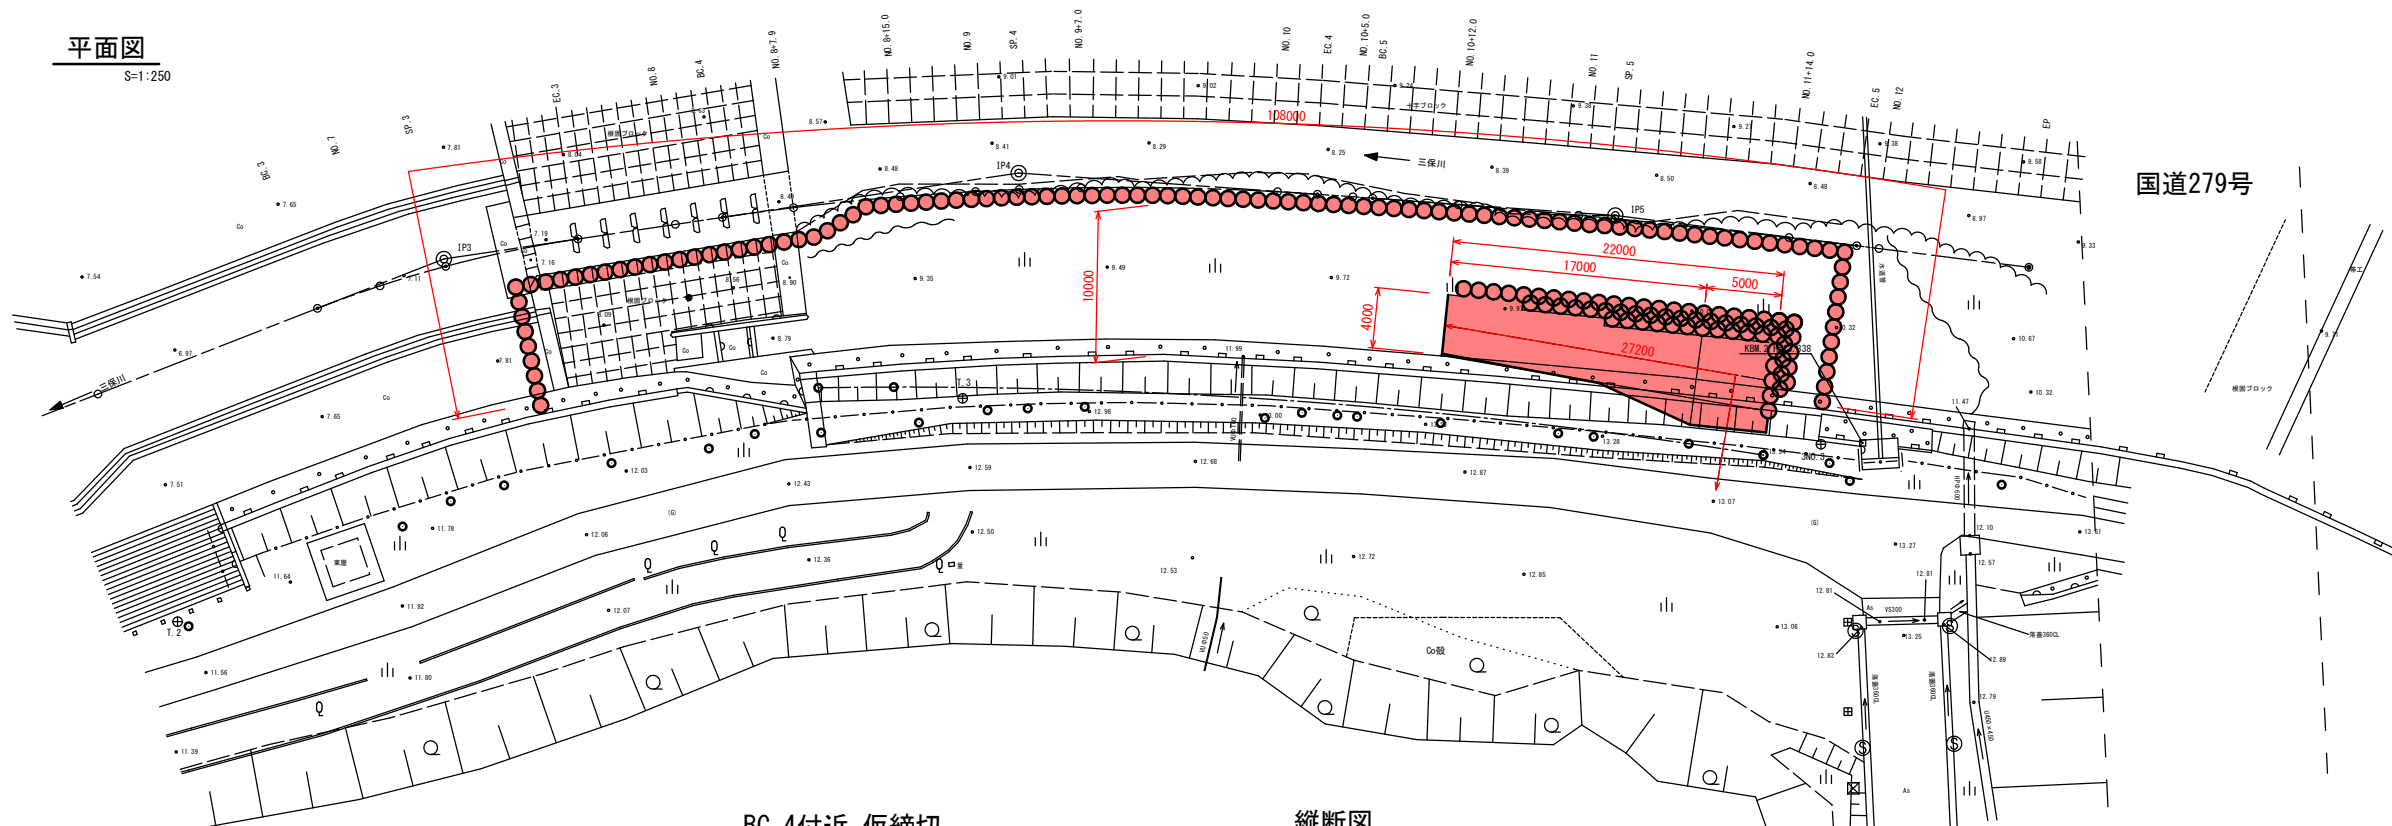

国道279号

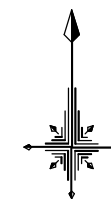

S=1:250


BC. 4付近 仮締切

S=1:100

縦断面図

H=1:250

V=1:100

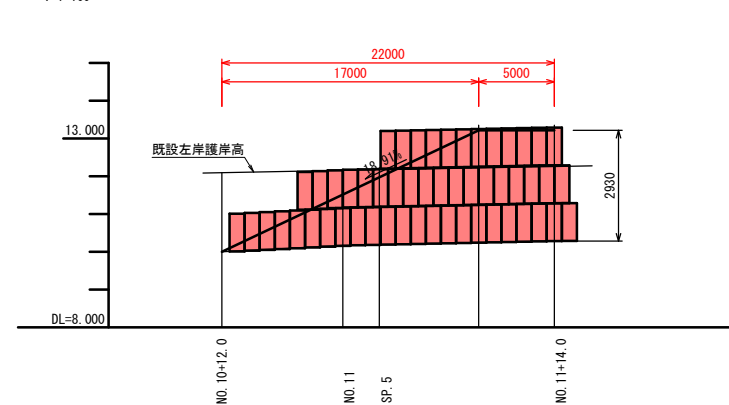

仮設工標準断面図

S=1:50

