



令和 8 年度 急傾斜地対策 工事	
工事番号	橋 第 6913 号
路線名	新堤向区域
施工所	上北郡東北町大字上野 地内
計画平面図	縮尺 S=1:500
図面番号	15 箇中 1
上北県土整備事務所	
青	森 県

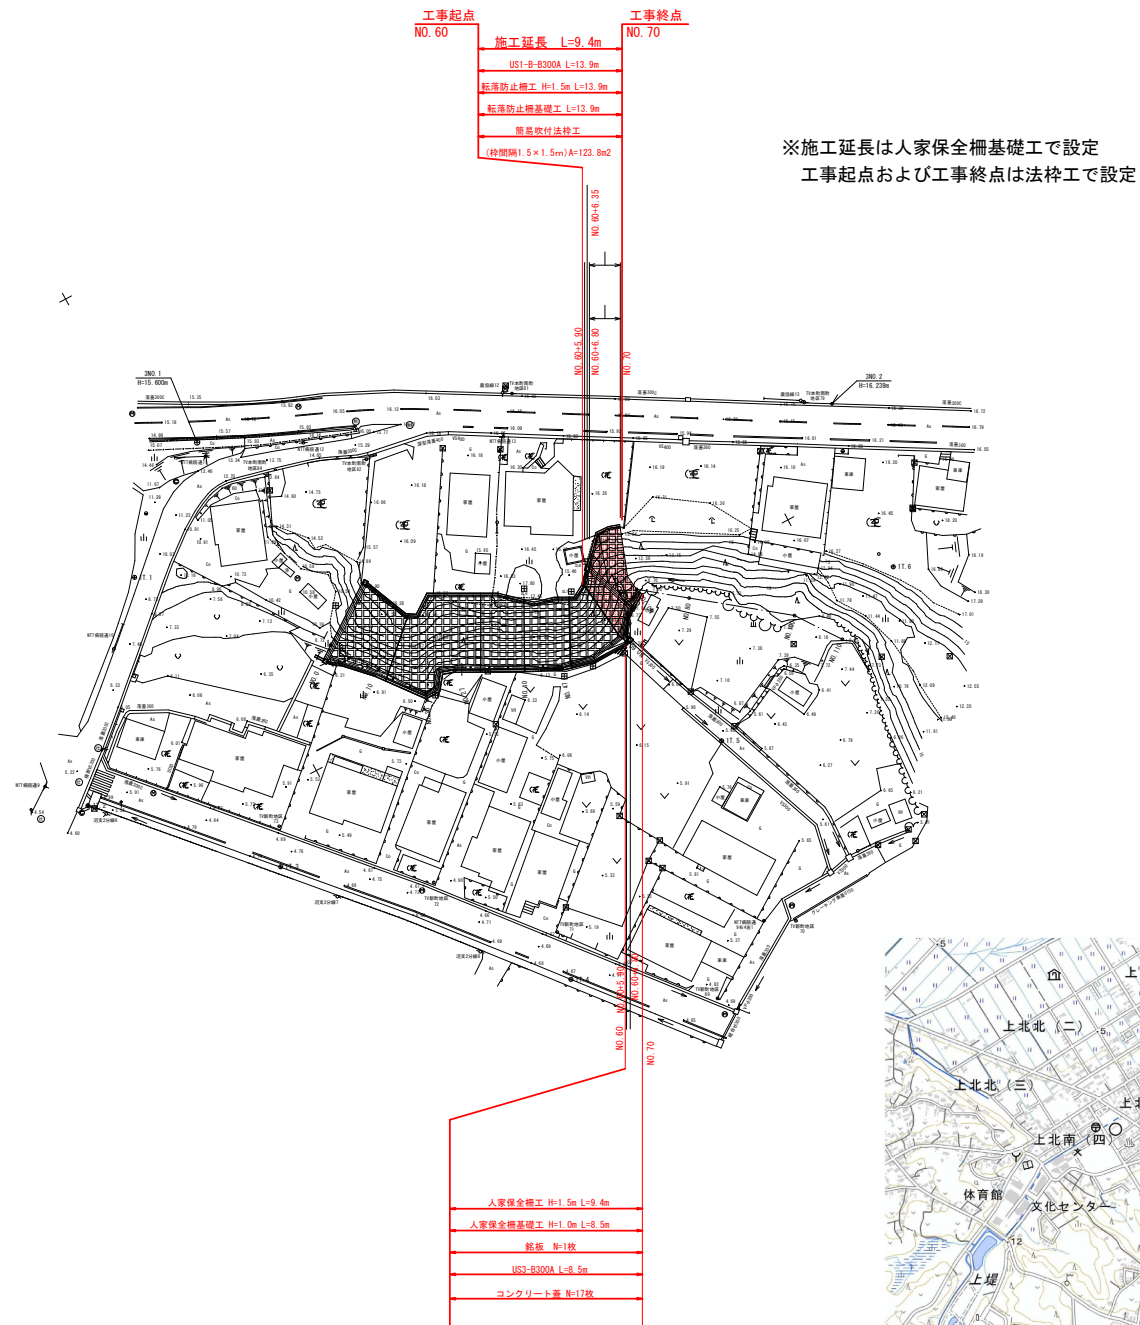


令和 8 年度 急傾斜地対策 工事	
工事番号	緑 第 6913 号
路 線 名	新堤向区域
施 工 地 所	上北郡東北町大字上野 地内
標準断面図	縮尺 S=1:50
図面番号	15 葉中 3
上北県土整備事務所	
青 森 県	

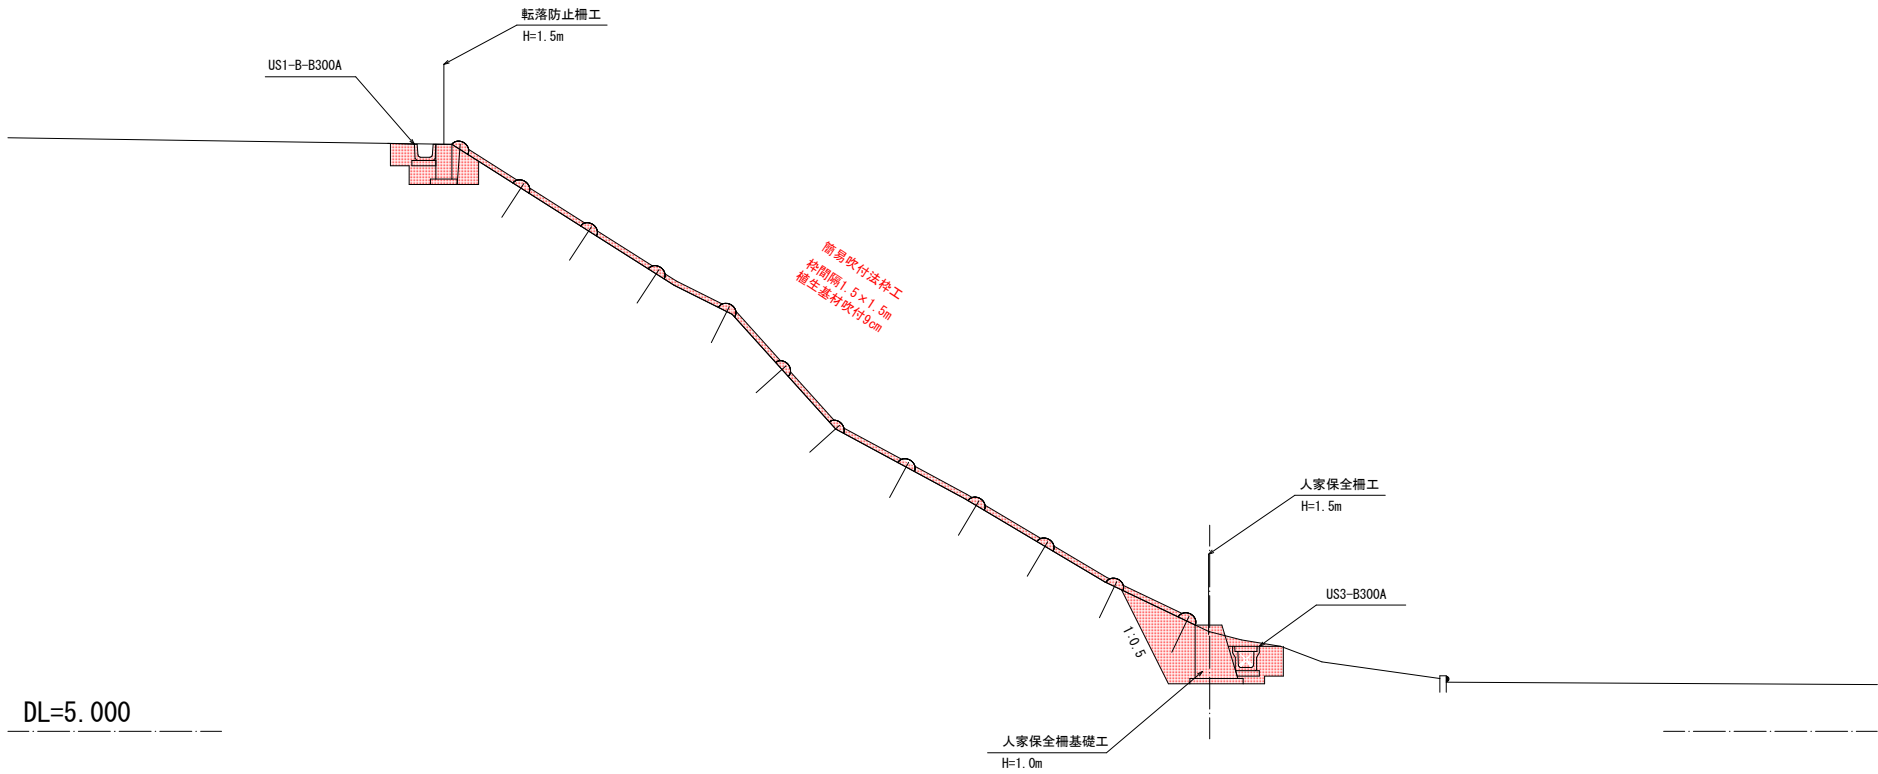

令和 8 年度 急傾斜地対策 工事	
工事番号	緑 第 6913 号
路線名	新堤向区域
施工所	上北郡東北町大字上野 地内
計画横断面図 (2/2)	縮尺 S=1:100
図面番号	15 葉中 4
上北県土整備事務所	
青	森 県

計画横断面図 (2/2)

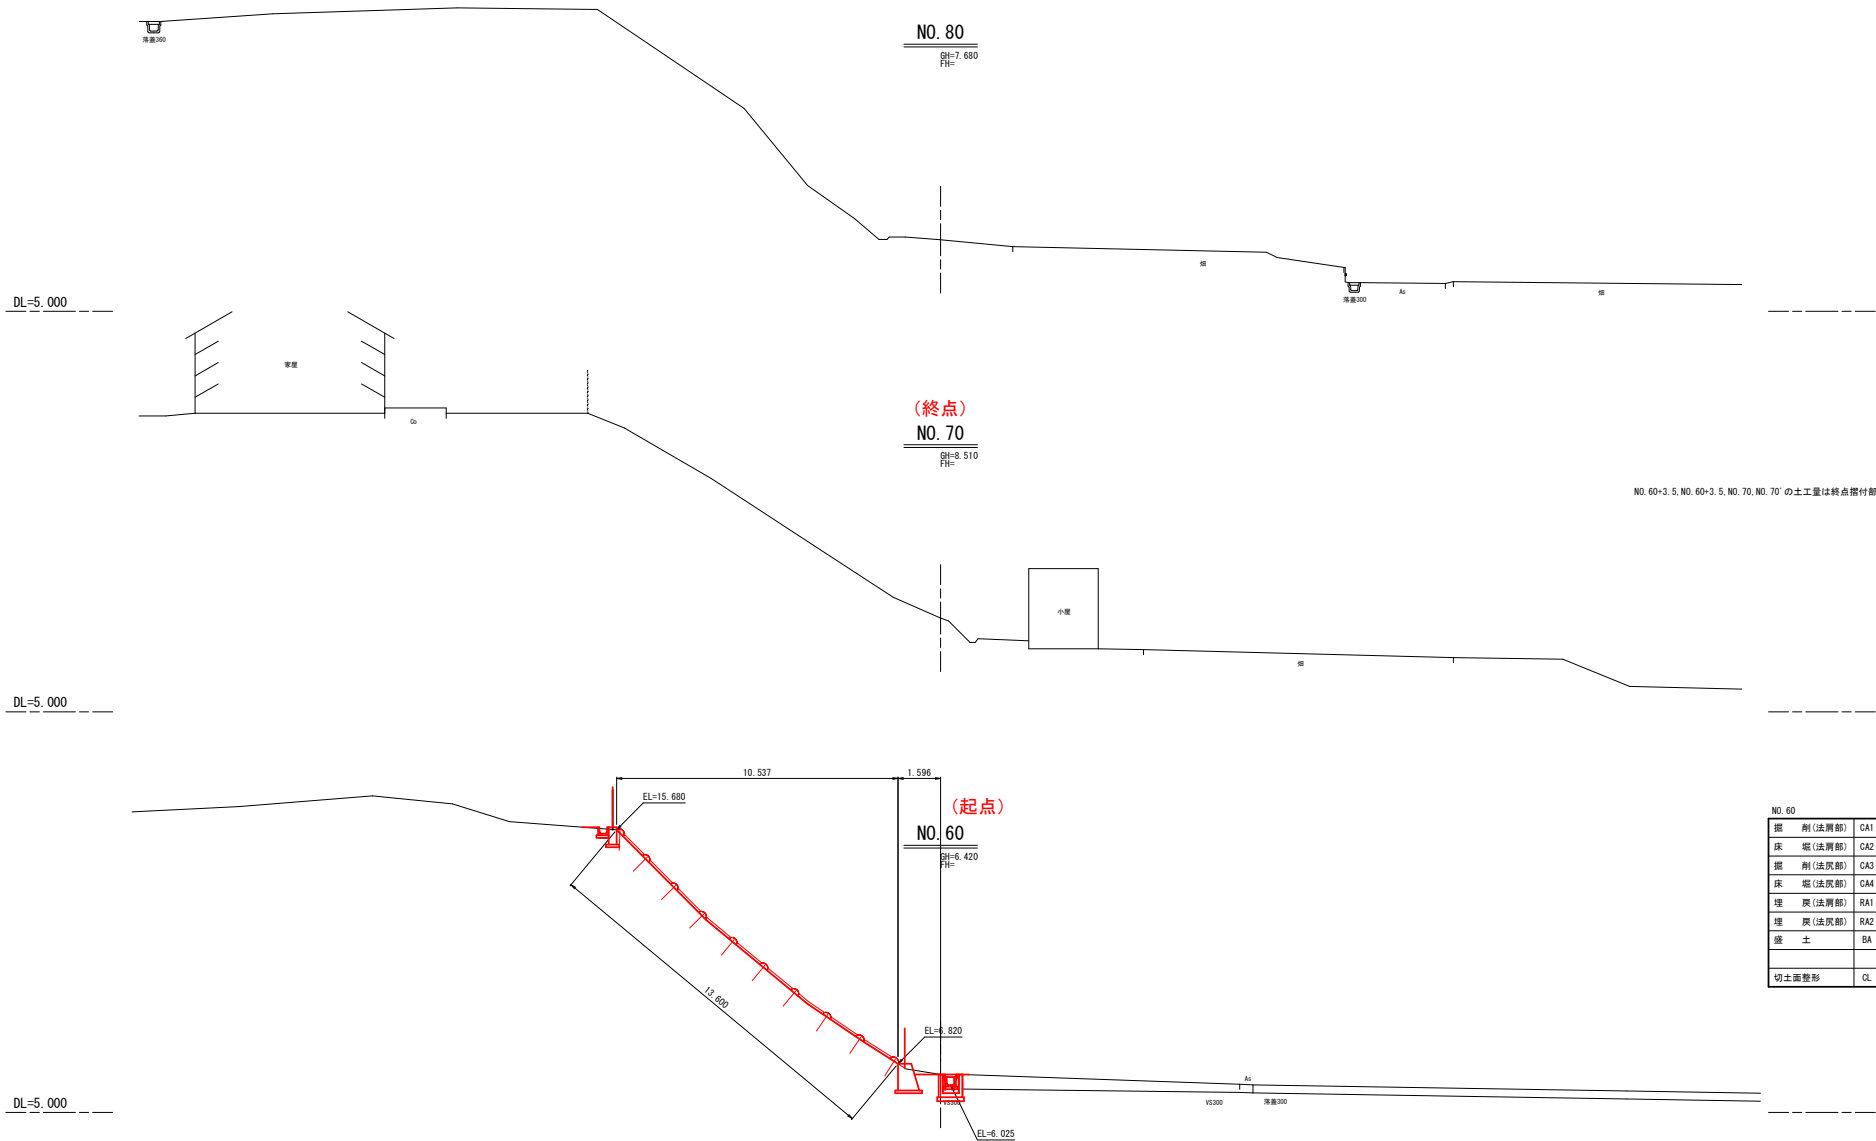


NO. 60+3.5, NO. 60+3.5, NO. 70, NO. 70, NO. 70' の土工量は終点部詳細図に記載。

NO. 60		
掘削 (法尻部)	CA1	
床掘削 (法尻部)	CA2	
掘削 (法尻部)	CA3	
床掘削 (法尻部)	CA4	
埋戻 (法尻部)	RA1	
埋戻 (法尻部)	RA2	0.9
盛土	BA	—
切土面形状	CL	—


作業土工で計上

令和 8 年度	急傾斜地対策	工事
工事番号	緑 第 6913 号	
路線名	新堤向区域	
施工所	上北郡東北町大字上野 地内	
終点摺付部詳細図	縮尺 図 示	
図面番号	15 葉中 5	
上北県土整備事務所		
青	森	県

終点摺付部詳細図

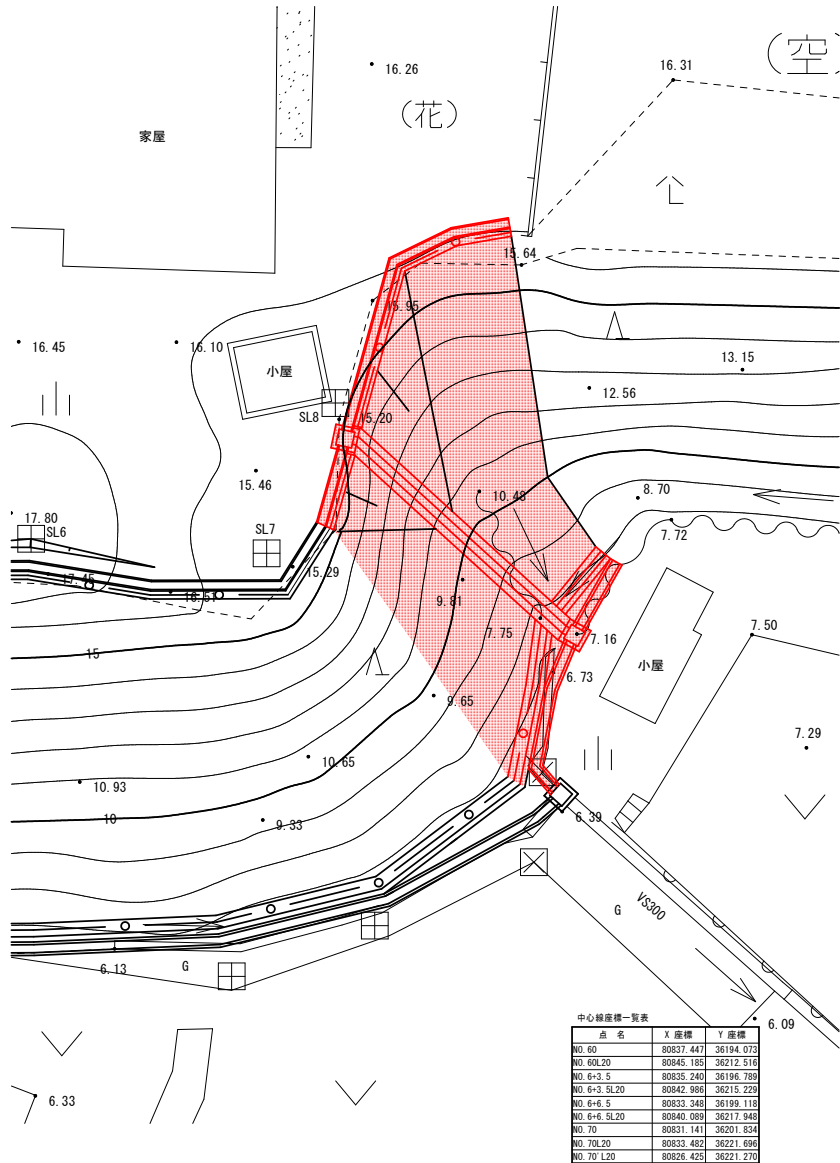


点 名	X 座標	Y 座標
NO. 60	80837.447	36194.672
NO. 60L20	80845.185	36212.516
NO. 6+3.5	80835.240	36196.789
NO. 6+3.5L20	80842.986	36215.229
NO. 6+6.5	80833.348	36199.118
NO. 6+6.5L20	80840.089	36217.948
NO. 70	80831.141	36201.834
NO. 70L20	80833.482	36221.696
NO. 70 L20	80826.425	36221.270

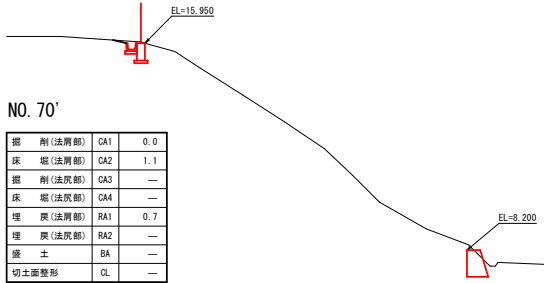


NO. 70'

掘 削(法費部)	CA1	0.0
床 堀(法費部)	CA2	1.1
掘 削(法費部)	CA3	—
床 堀(法費部)	CA4	—
埋 戻(法費部)	RA1	0.7
埋 戻(法費部)	RA2	—
盛 土	BA	—
切土面整形	CL	—

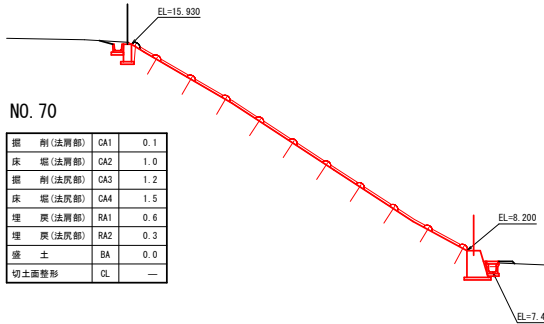

NO. 70

掘 削(法費部)	CA1	0.1
床 堀(法費部)	CA2	1.0
掘 削(法費部)	CA3	1.2
床 堀(法費部)	CA4	1.5
埋 戻(法費部)	RA1	0.6
埋 戻(法費部)	RA2	0.3
盛 土	BA	0.0
切土面整形	CL	—

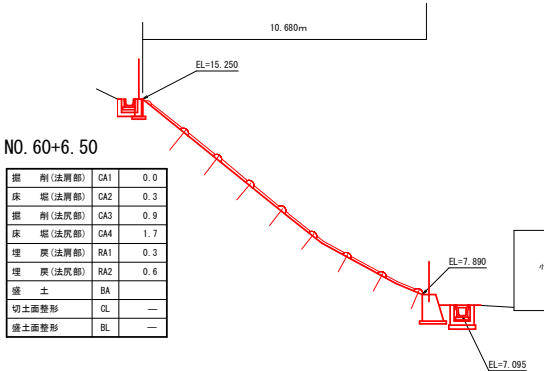

NO. 60+6.50

掘 削(法費部)	CA1	0.0
床 堀(法費部)	CA2	0.3
掘 削(法費部)	CA3	0.9
床 堀(法費部)	CA4	1.7
埋 戻(法費部)	RA1	0.3
埋 戻(法費部)	RA2	0.6
盛 土	BA	—
切土面整形	CL	—
盛土面整形	BL	—


NO. 60+3.50

掘 削(法費部)	CA1	0.0
床 堀(法費部)	CA2	1.0
掘 削(法費部)	CA3	1.2
床 堀(法費部)	CA4	1.2
埋 戻(法費部)	RA1	0.6
埋 戻(法費部)	RA2	0.2
盛 土	BA	—
切土面整形	CL	—

令和 8 年度 急傾斜地対策 工事	
工事番号	緑 第 6913 号
路線名	新堤向区域
施工所	上北郡東北町大字上野 地内
簡易吹付法枠工標準図	縮尺 図 示
図面番号	15 策中 6
上北県土整備事務所	
青 森 県	

簡易吹付法枠工標準図 (枠間隔 1.5×1.5m)

標準展開図

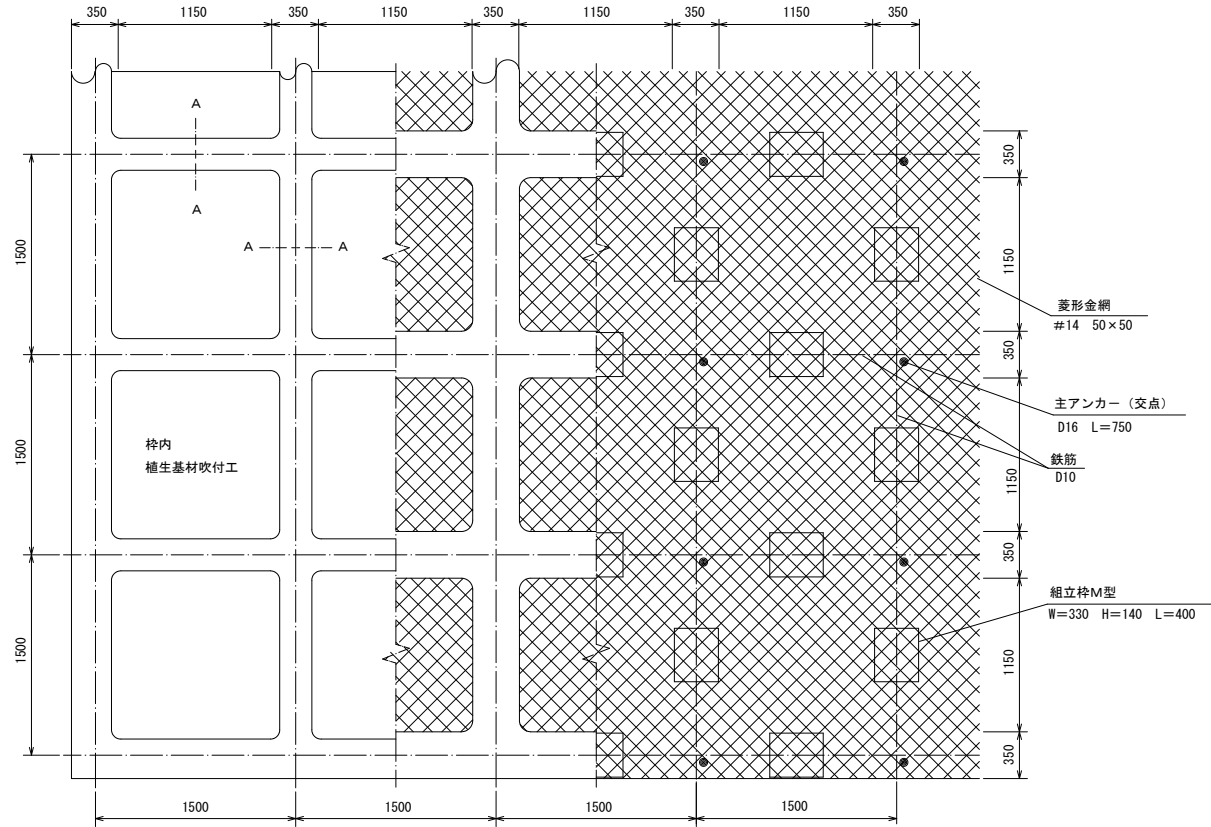

使用材料表


枠間隔 1.5×1.5m

枠内植生基材吹付工 t=9cm


100m2当り

材 料 名	規 格	単位	数 量
ラス網	#14 50×50	m2	100.0
ラス用アンカー	φ16 L=400	本	30
ラス用補助アンカー	φ9 L=200	本	150
鉄筋	D10	kg	161.41
主アンカー（交点）	D16 L=750	本	52
組立枠	組立枠M型 W=330 H=140 L=400	個	94
枠用シート	Mタイプ1500用	枚	42.3
枠内植生基材吹付工	t = 9 c m	m2	55.9


標準断面図

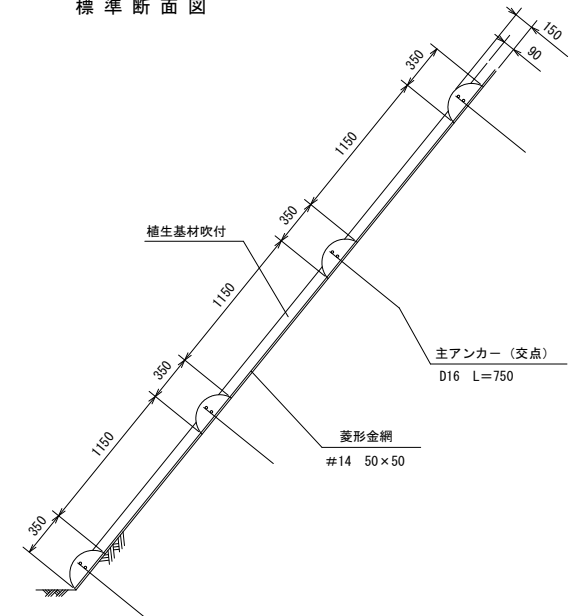

A-A断面

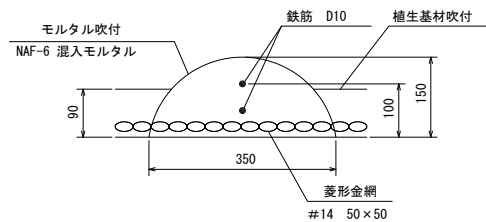


組立枠M型部材模式図

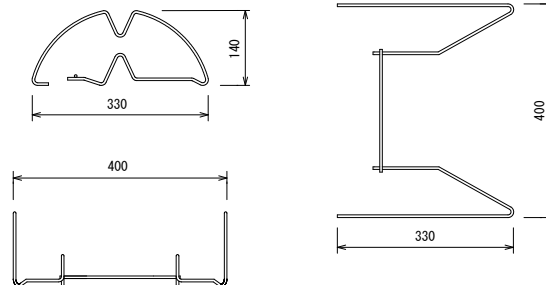

令和 8 年度 急傾斜地対策 工事	
工事番号	緑 第 6913 号
路線名	新堤向区域
施工所	上北郡東北町大字上野 地内
簡易吹付法砕工 家積園	縮尺 S=1:100
図面番号	15 箇中 7
上北県土整備事務所	
青 森 県	

簡易吹付法砕工求積図

S=1:100

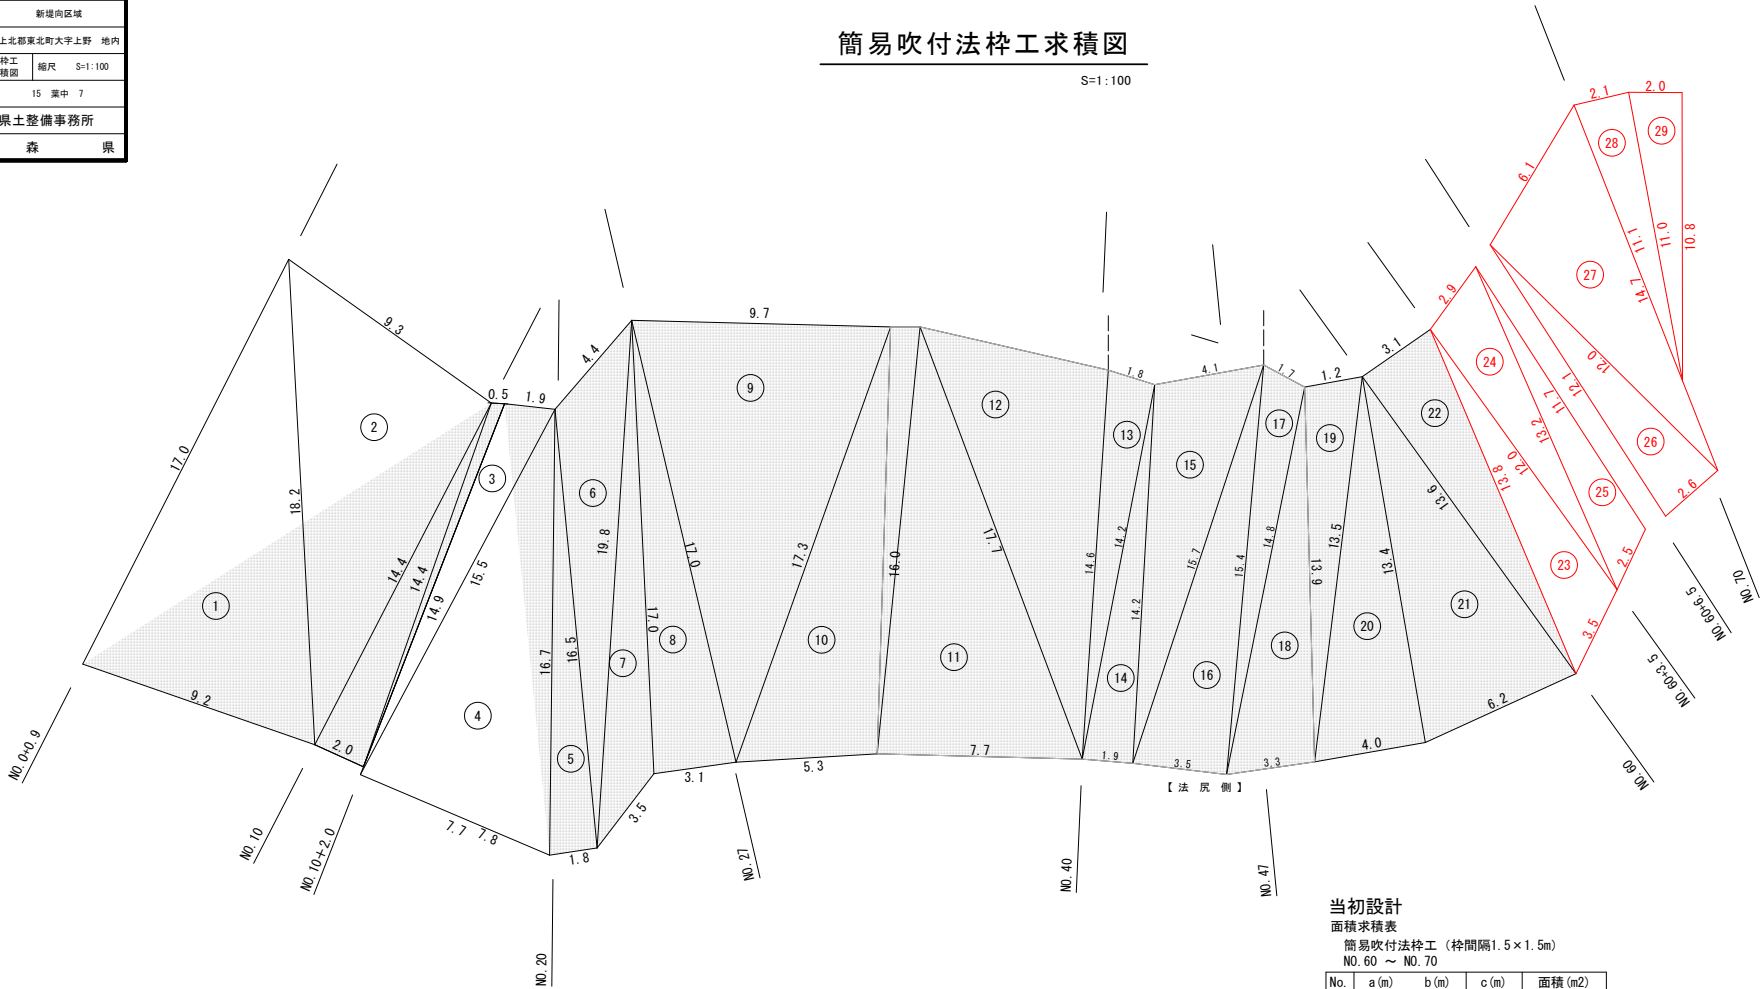

当初設計

面積求積表

簡易吹付法砕工（砕間隔1.5×1.5m）
NO. 60 ～ NO. 70


No.	a (m)	b (m)	c (m)	面積 (m2)
23	13.8	3.5	12.0	20.00
24	12.0	2.9	13.2	17.28
25	13.2	2.5	11.7	12.39
26	12.1	2.6	12.0	16.23
27	12.0	6.1	14.7	35.55
28	11.1	2.1	11.0	11.54
29	11.0	2.0	10.8	10.80
合計				123.78
面積				123.80

令和 8 年度 急傾斜地対策 工事	
工事番号	繰 第 6913 号
路線名	新堤向区域
施工所	上北郡東北町大字上野 地内
付帯施設工詳細図 (2/2)	縮尺 図示
図面番号	15 葉中 9
上北県土整備事務所	
青	森 県

付帯施設工詳細図(2/2)


人家保全柵基礎工線形図

S=1:200

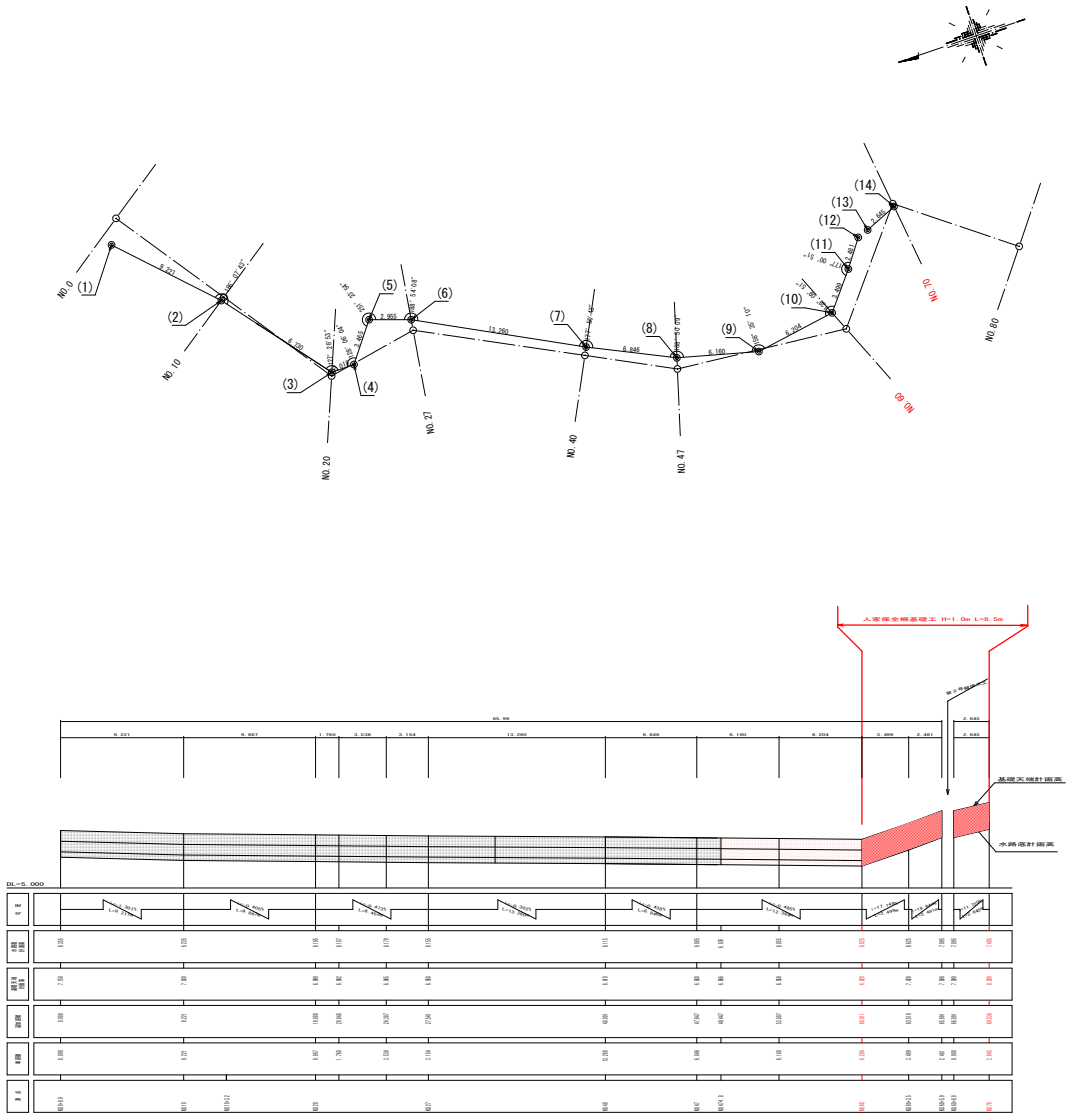

説明図

S=1:50

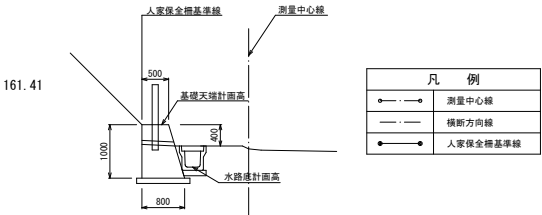


基礎工座標一覧表

点番	X座標	Y座標
(1)	80887.529	36217.714
(2)	80881.082	36211.121
(3)	80874.976	36203.370
(4)	80873.216	36203.393
(5)	80871.069	36206.206
(6)	80868.082	36205.192
(7)	80856.337	36199.038
(8)	80850.158	36196.091
(9)	80844.190	36194.566
(10)	80838.064	36195.545
(11)	80835.858	36198.261
(12)	80834.396	36200.266
(13)	80833.549	36200.569
(14)	80831.113	36201.599


令和 8 年度 急傾斜地対策 工事	
工事番号	緑 第 6913 号
路線名	新堤向区域急傾斜地対策
施工地	上北郡東北町大字上野 地内
縦排水工標準図	縮尺 図 示
図面番号	15 葉中 10
上北県土整備事務所	
青	森 県

縦排水工標準図


平面図
S=1:100

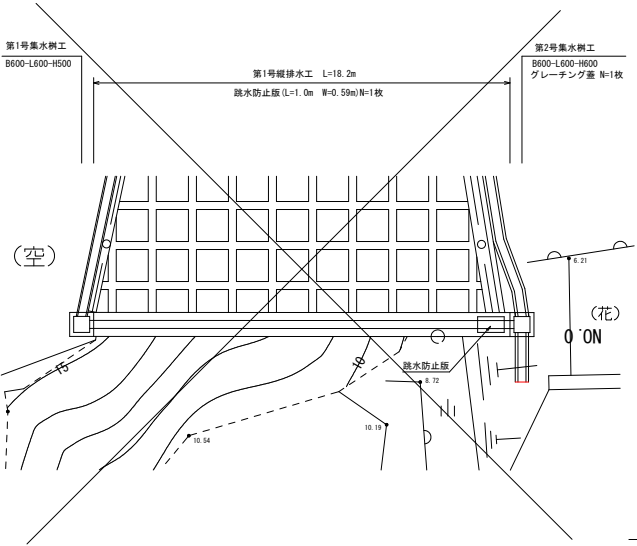

NO. 60+6.35

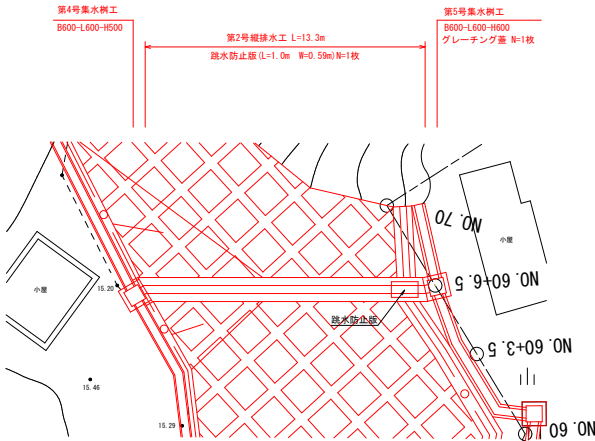


縦排水工断面図
S=1:10

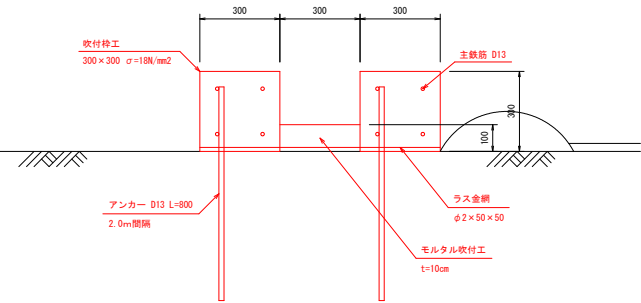


寸法表

種 別	測 点	縦排水工延長 L (m)	備 考
第1号縦排水工	NO. 0+0.45	18.2	
第2号縦排水工	NO. 6+6.35	13.3	


横断図
S=1:100

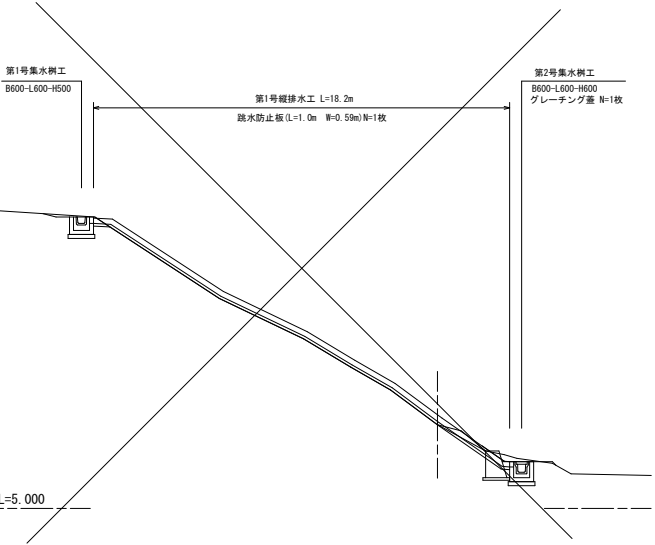


NO. 60+6.35

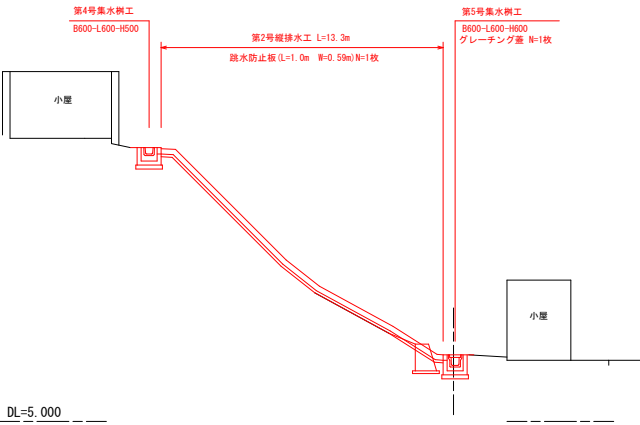

法尻部詳細図
S=1:20

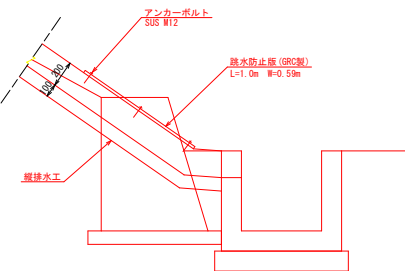

(GRC製)
跳水防止版
S=1:20

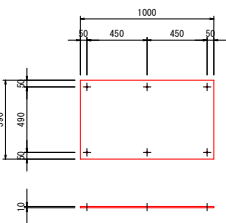


令和 8 年度	急傾斜地対策	工事
工事番号	緑 第 6913 号	
路線名	新堤向区域急傾斜地対策	
施工所	上北郡東北町大字上野 地内	
湧水処理工事標準図	縮尺 図示	
図面番号	15 葉中 12	
上北県土整備事務所		
青	森	県

湧水処理工標準図


平面図

S=1:200

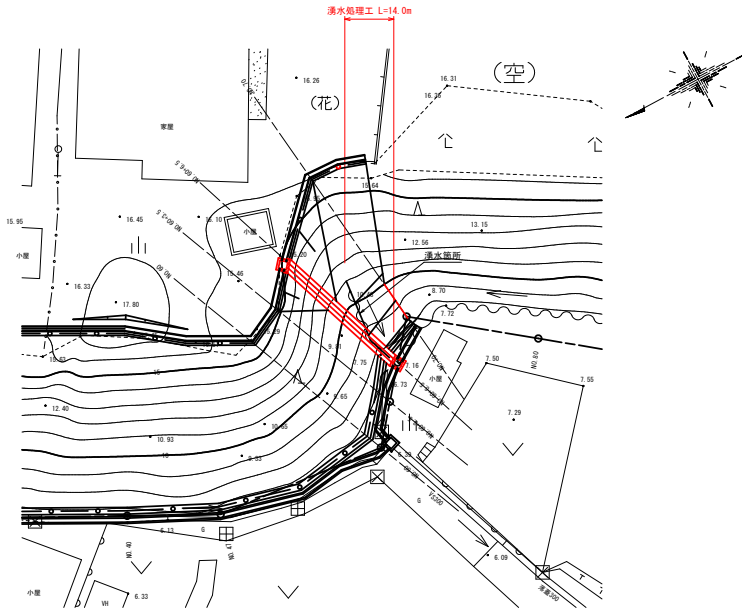


正面図

S=1:50

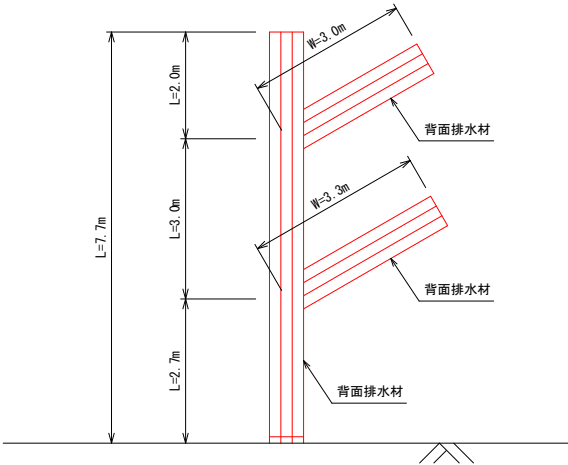


断面図

S=1:100

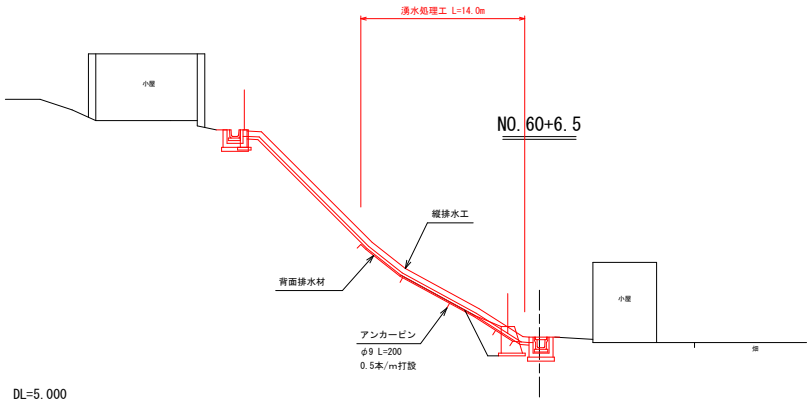

詳細図

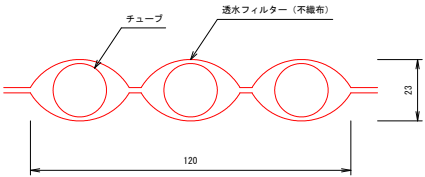

使用材料数量表

50m当り





名称	規格	単位	数量	備考
背面排水材	モノドレンT-3	m	50.0	
アンカーピン	φ9 L=200	本	25	

※製品名は参考とする。

令和 8 年度 急傾斜地対策 工事	
工事番号	様 第 6913 号
路線名	新堤向区域
施工地	上北郡東北町大字上野 地内
旧体撤去平面図	縮尺 S=1:500
図面番号	15 葉中 14
上北県土整備事務所	
青 森 県	

旧体撤去平面図

S=1:500

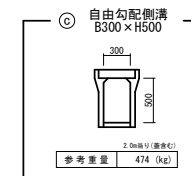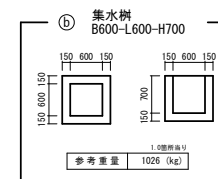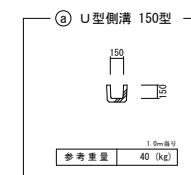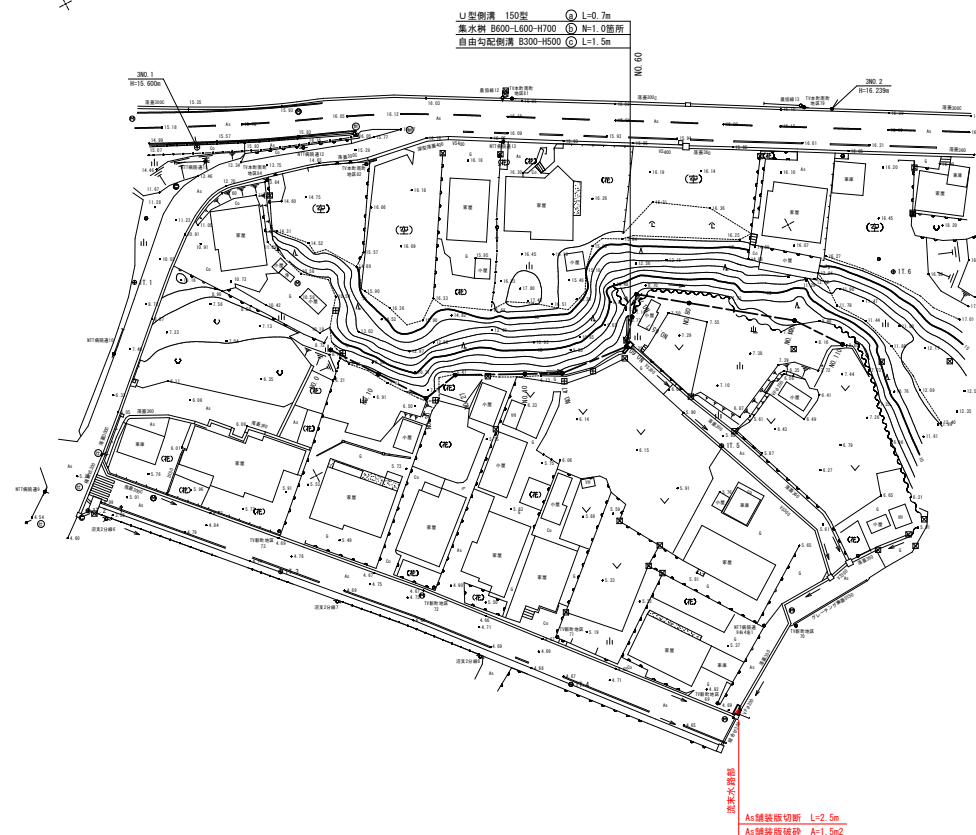


凡 例		
	町道部As舗装	t=5cm

令和 8 年度	急傾斜地対策	工事
工事番号	緑 第 6913 号	
路線名	新堤向区域	
施工地	上北郡東北町大字上野 地内	
施工計画図	縮尺 図示	
図面番号	15 葉中 15	
上北県土整備事務所		
青	森	県

施工計画図

S=1:500

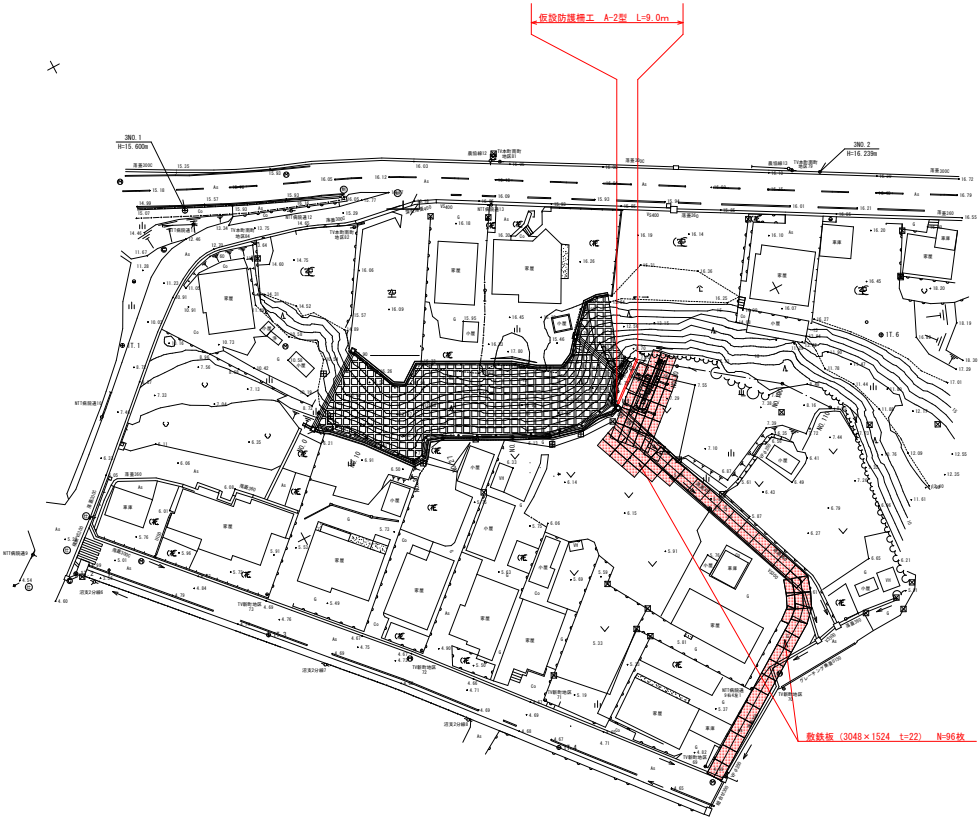

仮設防護柵

S=1:50

A-2 型式

