

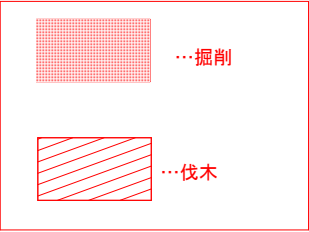


令和 8 年度 河床整理 工事	
工事番号	線緊浚第6780号
路 線 名 河 川	後藤川
施 工 所 箇 所	十和田市大字米田 地内
平面図	縮尺 ー
図面番号	5 葉中 1
上北県土整備事務所	
青 森 県	

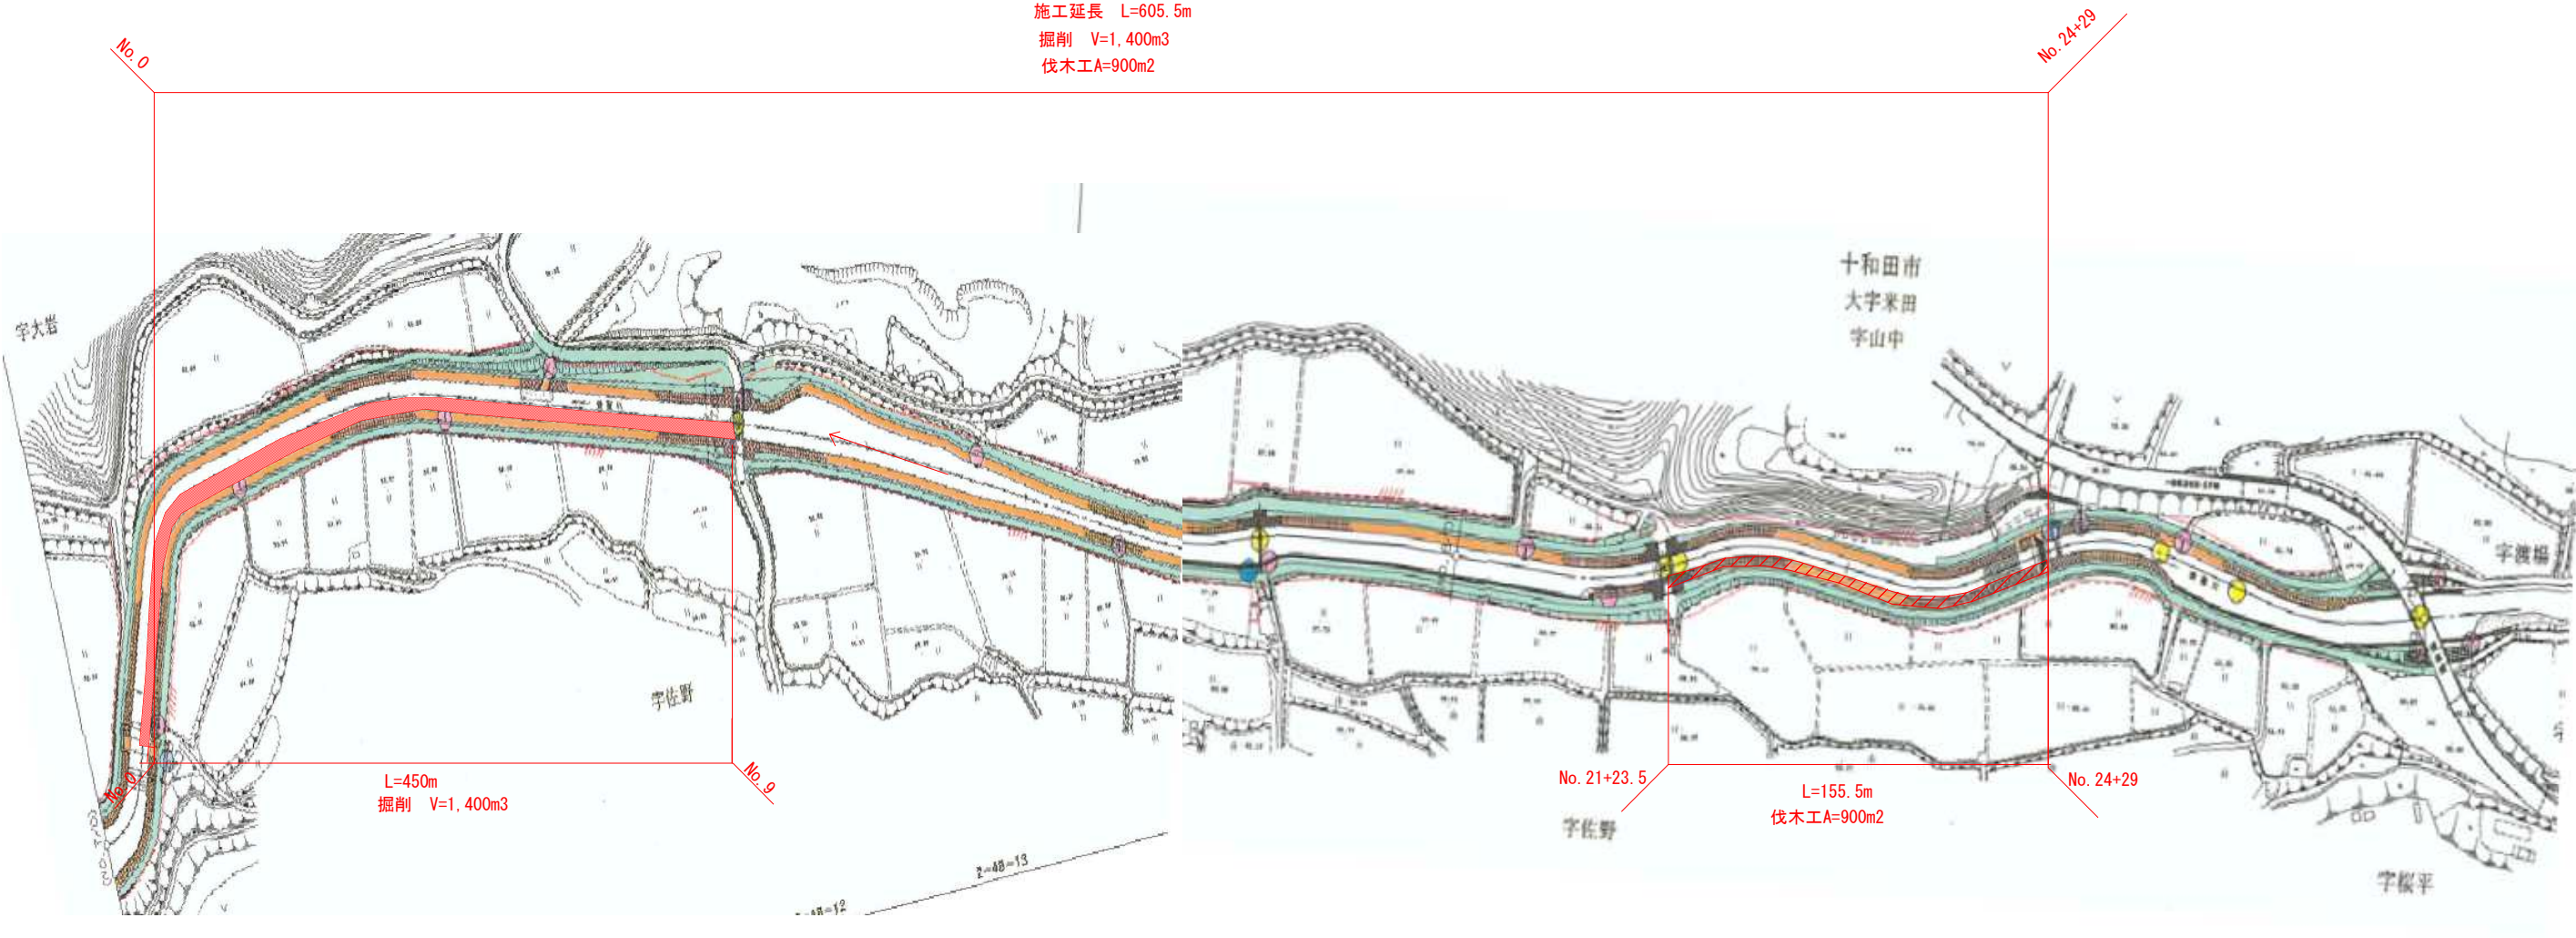


平 面 図

位置図

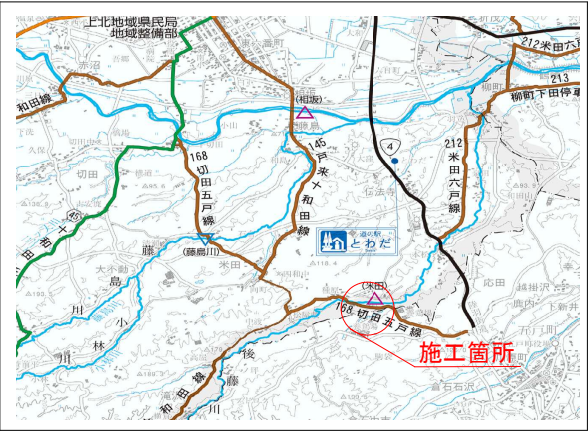


伐採工 標準横断面図

令和 8 年度 河床整理 工事	
工事番号	緑葉浚第6780号
路線名 河 川	後藤川
施 工 箇 所	十和田市大字米田 地内
横断面	縮尺 ー
図面番号	5 葉中 3
上北県土整備事務所	
青 森 県	

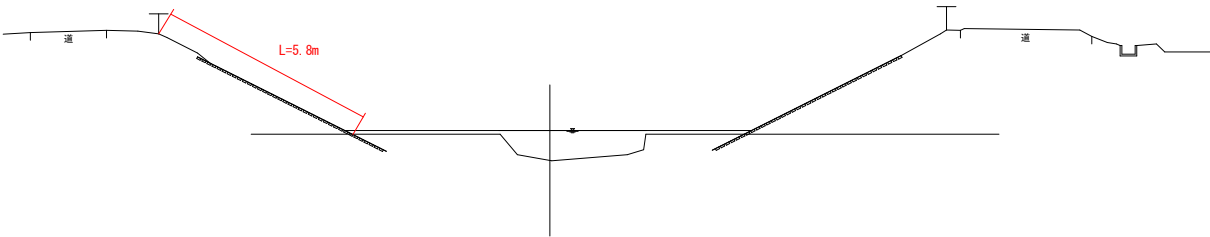

横断図 1/2

令和 8 年度 河床整理 工事		
工事番号	繰緊波第6780号	
路線名 河川	後藤川	
工事 箇所	十和田市大字米田 地内	
横断面図	縮尺	S=1:100
図面番号	5 葉中	4
上北県土整備事務所		
青	森	県

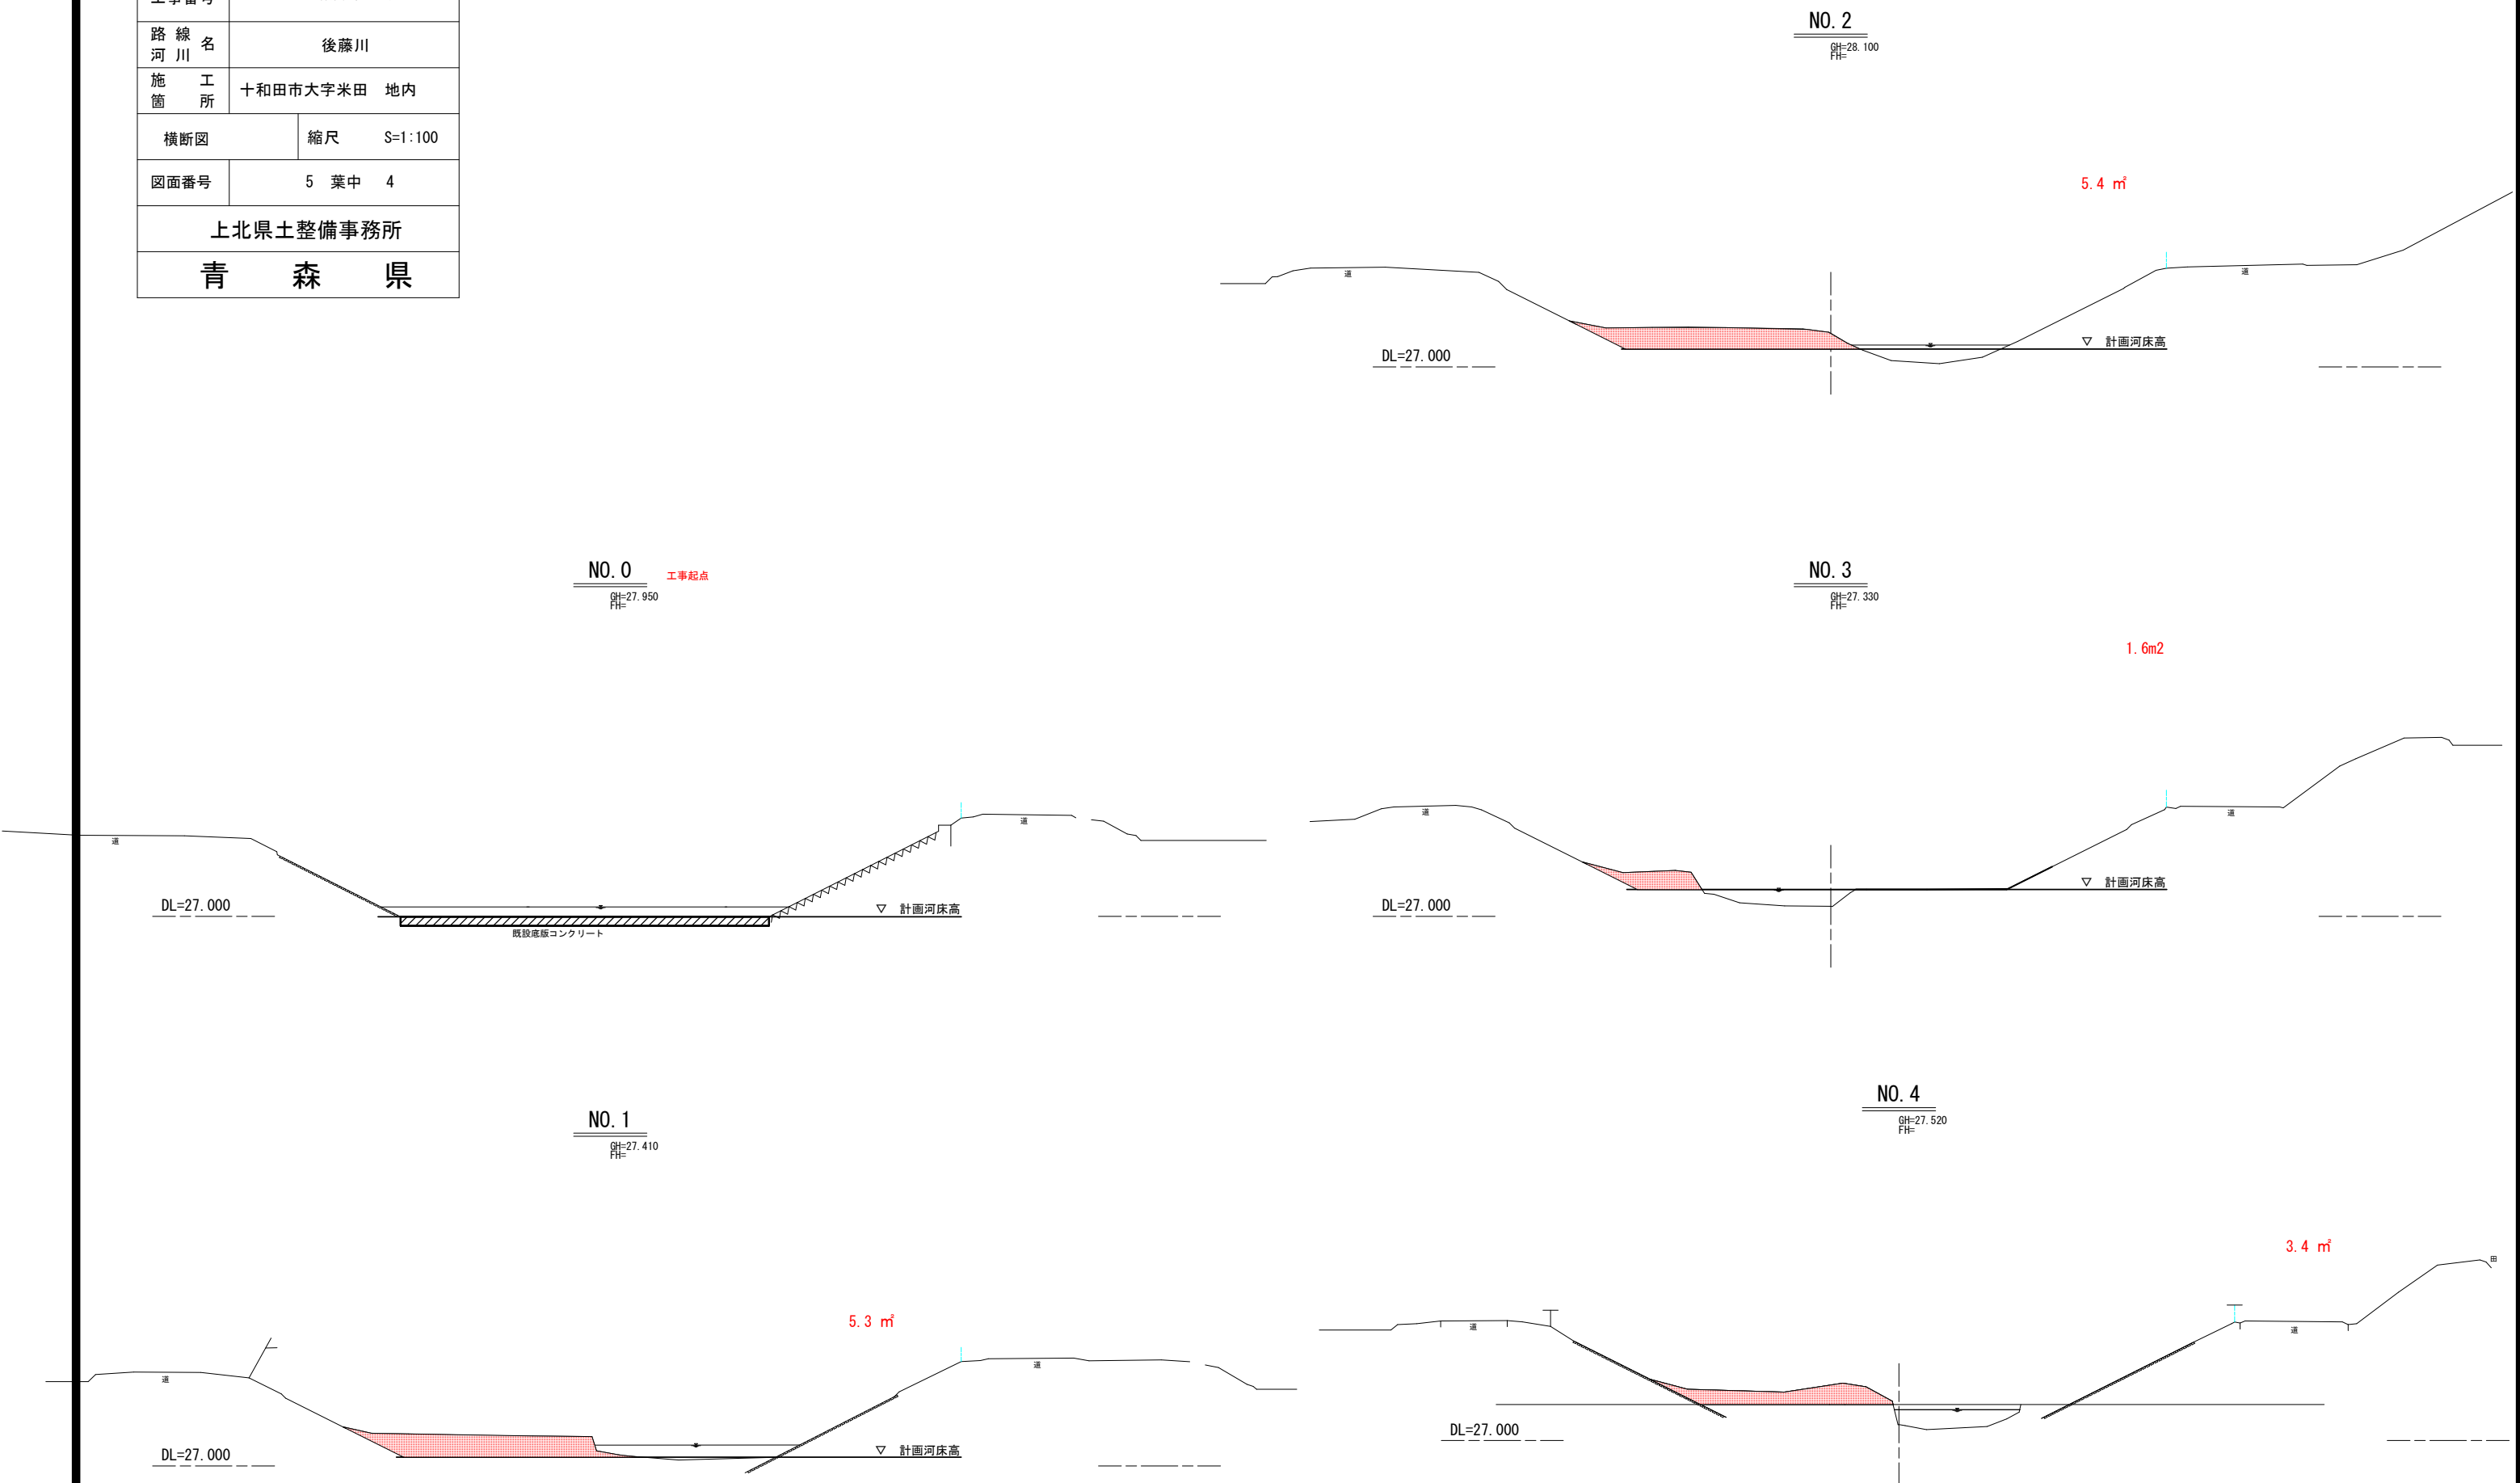

令和 8 年度 河床整理 工事		
工事番号	綿絮波第6780号	
路線名 河川	後藤川	
施工箇所	十和田市大字米田 地内	
横断図	縮尺	S=1:100
図面番号	5 葉中 5	
上北県土整備事務所		
青 森 県		

横断図 2/2
S=1:100

