


令和 8 年度	河床整理	工事
工事番号	緊浚第 6783 号	
路線名	藤島川	
施工箇所	十和田市大字藤島	
位置図	縮尺	任意
図面番号	6 葉中 1	
上北県土整備事務所		
青 森 県		

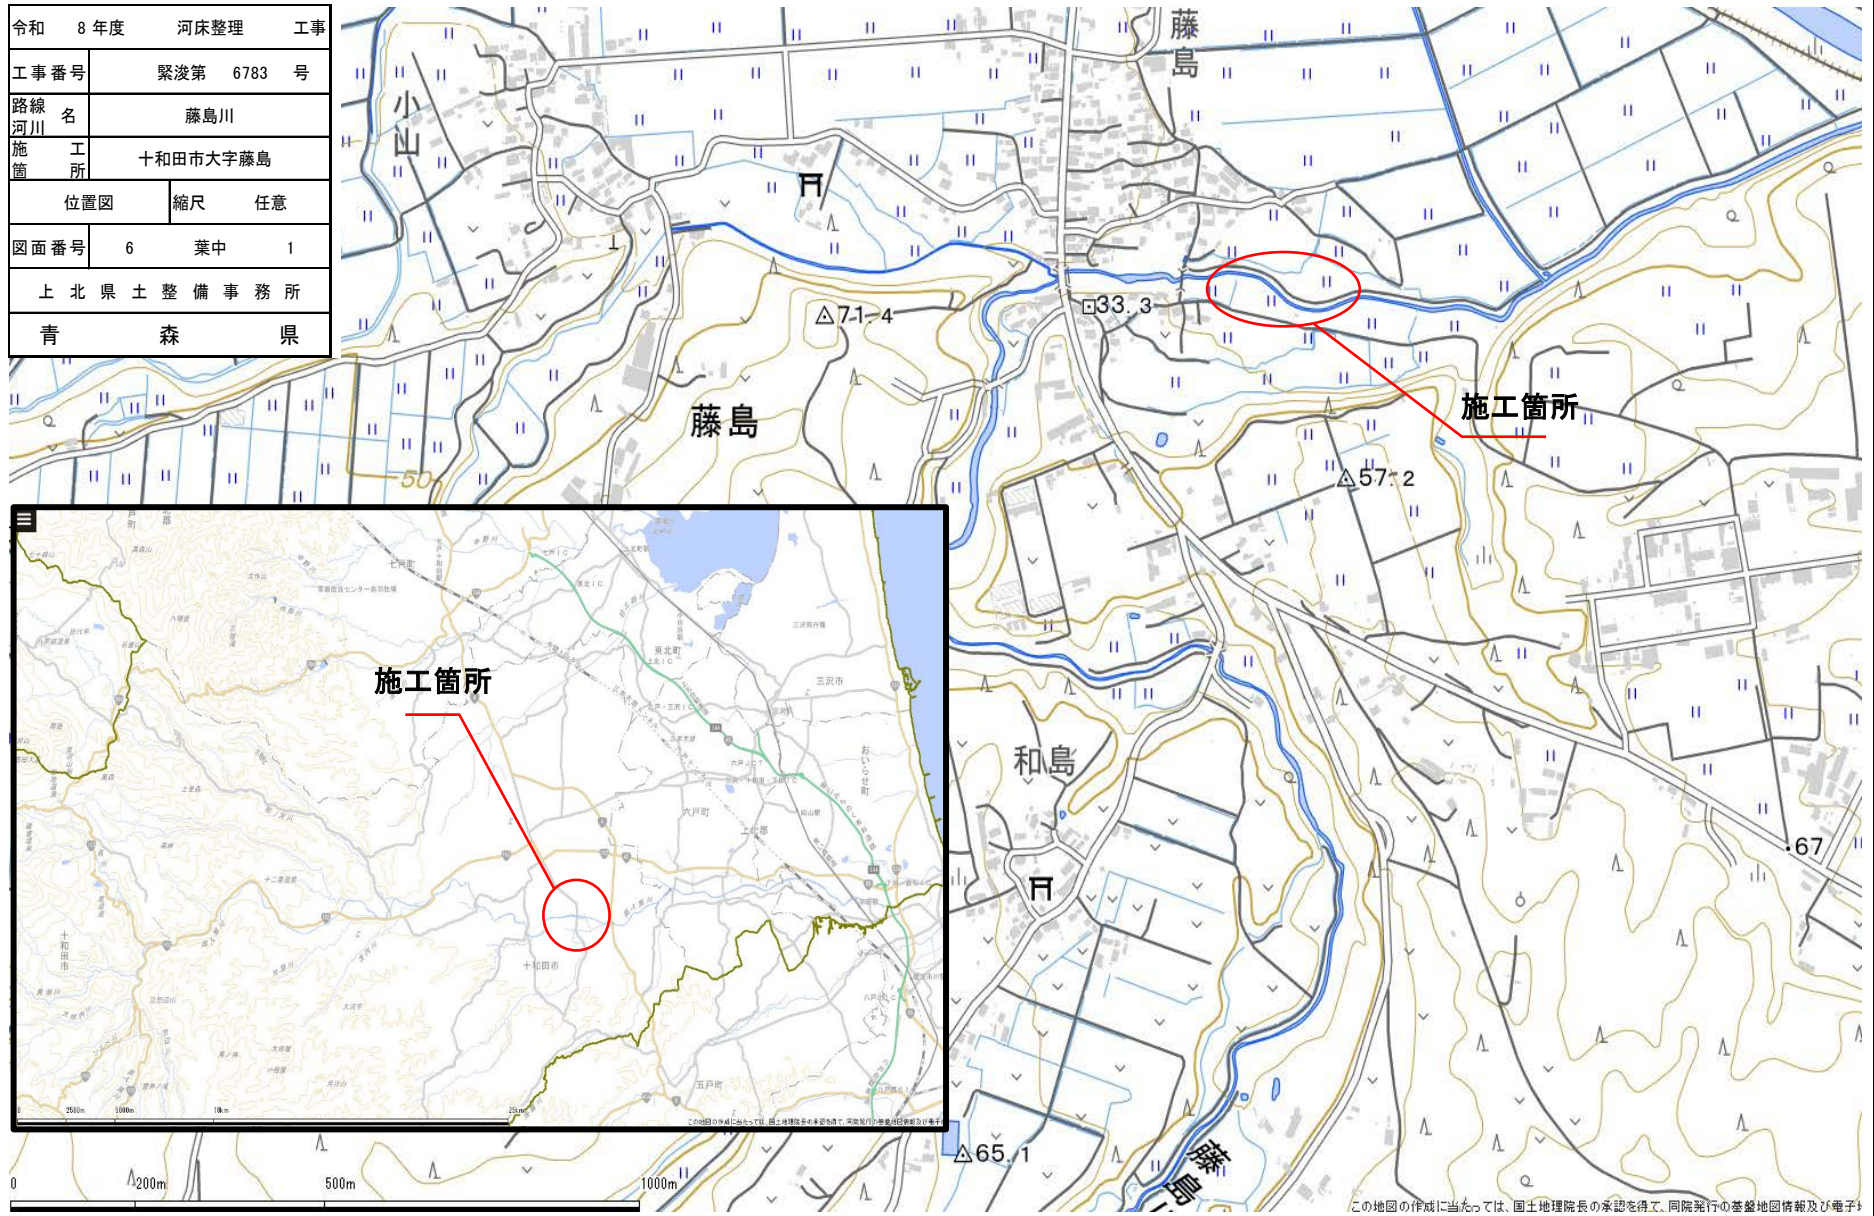

令和 8 年度 河床整理工事			
工事番号	緊渡 第 6783 号		
路線名	藤 島 川		
施 工 所	十和田市大字藤島地内		
平面図・縦断面図	縮尺	S=1:1,000 V=1:1,000 H=1:100	
図面番号	6	葉 中	2
上北県土整備事務所			
青 森 県			

平 面 図

S=1:1000

工事起点
No. 10


施工延長 L=180.0m

工事終点
No. 19

浚渫工 L=530.0m 掘削 V=644m³

NO. 10
NO. 11
NO. 11+4.2
NO. 12
NO. 13
NO. 13+12.9
NO. 14

(NO. 18) NO. 18+0.3
NO. 19
NO. 20
NO. 21
NO. 22
NO. 22+4.28
NO. 23
NO. 23+8.02
NO. 24
(NO. 25) NO. 25+2.4

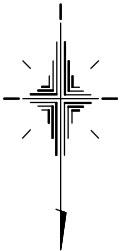

縦 断 図

V=1:1,000
H=1:100

KBM. 1
H=27.884m


KBM. 2
H=31.403m

左岸堤防高
右岸堤防高

低水位 L.W.L.

河床高

凡 例	
河 床 高	——
水 位	——
左岸堤防高	----
右岸堤防高	— · —

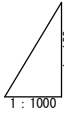


測点	単距離	河床高	低水位	左堤防岸高	右堤防岸高	被災水位	施工計画	施工高	施工勾
NO.0	0.000	25.04	25.68	27.91	26.87			26.01	26.01
NO.1	20.000	25.32	25.70	28.31	28.17			26.04	
NO.2	20.000	25.29	25.70	28.44	28.30			26.07	
+14.8 NO.3	14.780	25.23	25.71	28.44	28.33			26.10	
+4.10 NO.4	5.220	25.21	25.70	28.48	28.23			26.11	
NO.4	4.091	25.21	25.71	28.50	28.20			26.11	
NO.4	15.903	24.90	25.73	28.45	28.45			26.14	
(NO.5) NO.5+1.7	21.682	25.15	25.70	28.59	28.42			26.17	
NO.6	18.318	25.34	25.73	28.43	28.55			26.20	
+19.1 (NO.7)	19.080	25.29	25.70	28.56	28.76			26.23	
NO.8	20.920	25.21	25.72	28.69	28.75			26.26	
NO.9	20.000	25.04	25.71	28.60	28.68			26.30	
NO.10	20.000	25.26	25.73	28.82	28.90			26.33	
NO.11 +4.2	20.000	25.07	25.78	28.61	29.04			26.36	
NO.12	4.200	25.11	25.78	28.64	28.94			26.37	
NO.13	15.800	25.26	25.79	28.70	28.79			26.39	
NO.14	20.000	25.37	25.88	28.75	28.96			26.42	
+12.9 NO.15	12.863	25.43	25.89	28.75	28.92			26.44	
NO.16	7.137	25.22	25.91	28.82	29.04			26.46	
NO.17	20.000	25.65	25.96	28.88	28.97			26.49	
NO.18 +0.3	20.000	25.72	26.10	28.89	29.18			26.52	
NO.19	20.282	25.32	26.26	29.10	29.10			26.55	
NO.20	19.718	25.87	26.28	29.27	29.21			26.57	
NO.21	20.000	25.87	26.33	29.28	29.28			26.59	
NO.22 +4.3	20.000	25.89	26.44	29.31	29.42			26.61	
NO.23	4.276	25.90	26.43	29.54	29.43			26.63	
+8.0	15.724	26.00	26.58	29.53	29.53			26.65	
NO.24	8.021	26.13	26.61	29.58	29.54			26.67	
(NO.25) +2.4	11.979	25.97	26.64	29.67	29.60			26.68	
NO.26	22.379	26.27	26.72	29.77	29.69			26.69	
+10.0	17.621	26.07	26.79	29.92	29.72			26.71	
	10.000	26.41	26.86	30.77	30.53			26.73	
								26.74	26.74

令和 8 年度 河床整理工事		
工事番号	緊渡 第 6783 号	
路線名	藤 島 川	
施 工 所	十和田市大字藤島地内	
標 準 横 断 図	縮 尺 S=1:50	
図面番号	6	葉 中 3
上北県土整備事務所		
青 森 県		

標準横断図













S=1:50

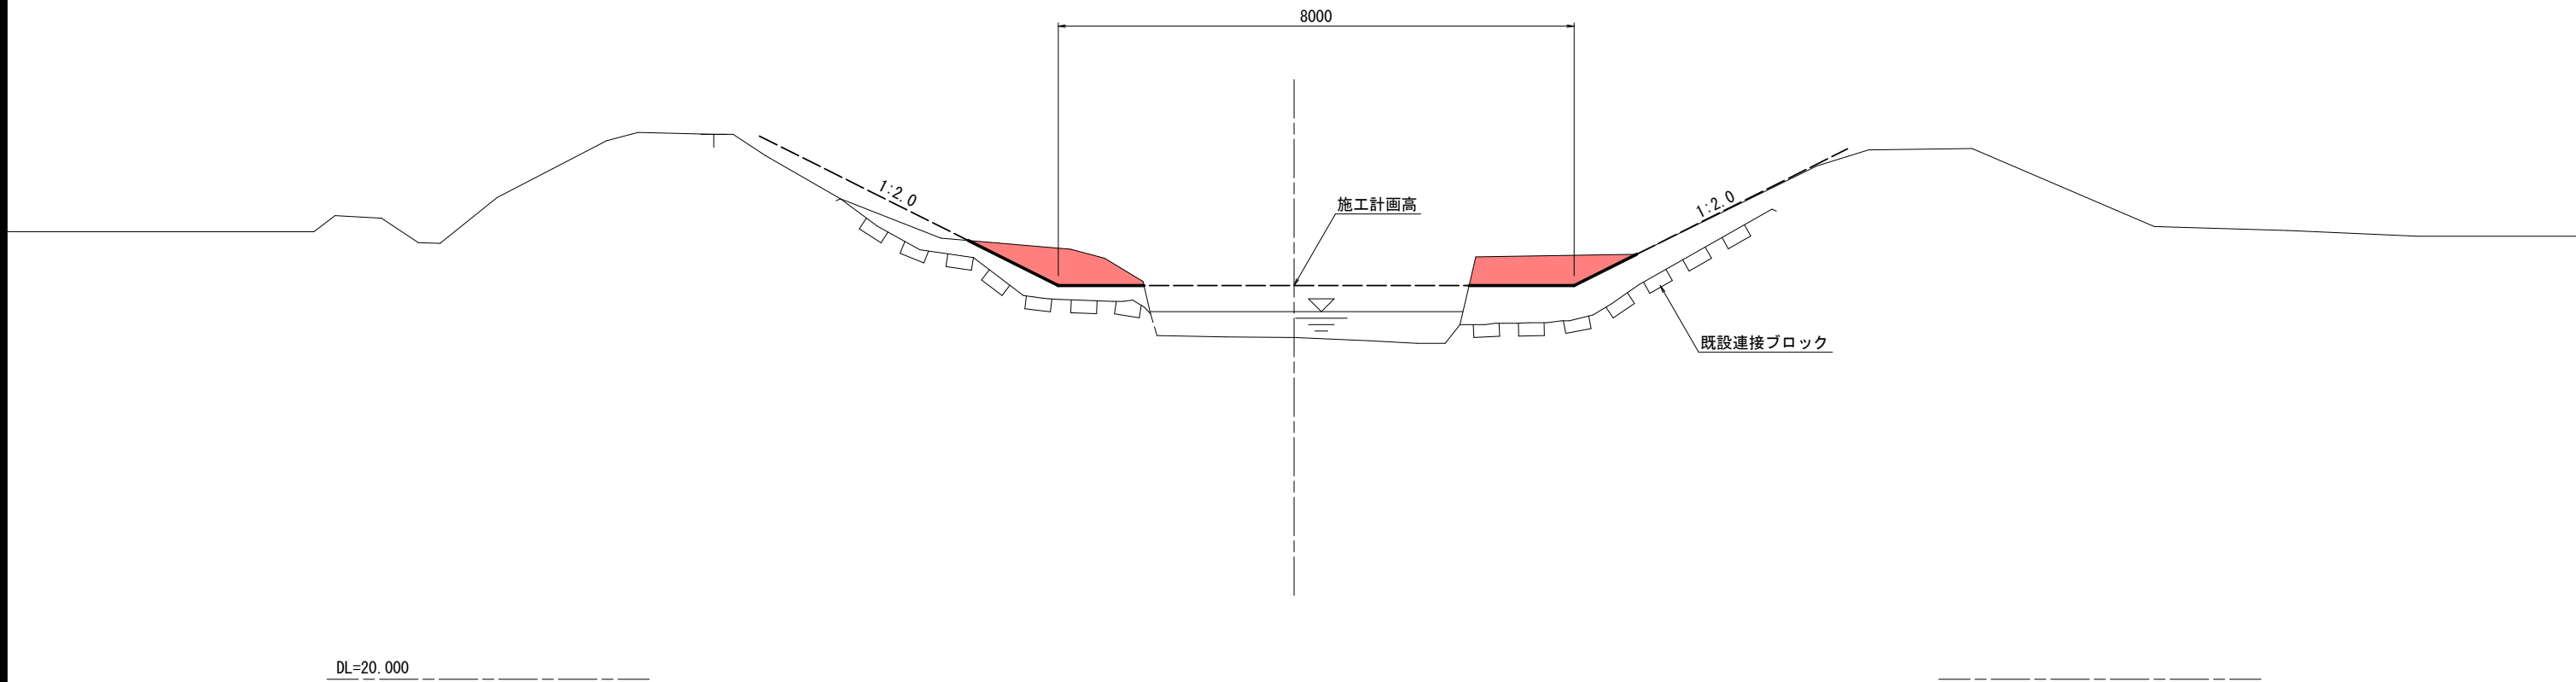

令和 8 年度 河床整理工事		
工事番号	緊浚第 6783 号	
路線名	藤 島 川	
施 工 箇 所	十和田市大字藤島地内	
横 断 図	縮 尺 S=1:200	
図面番号	6	葉 中 4
上北県土整備事務所		
青 森 県		

横断図


S=1:200

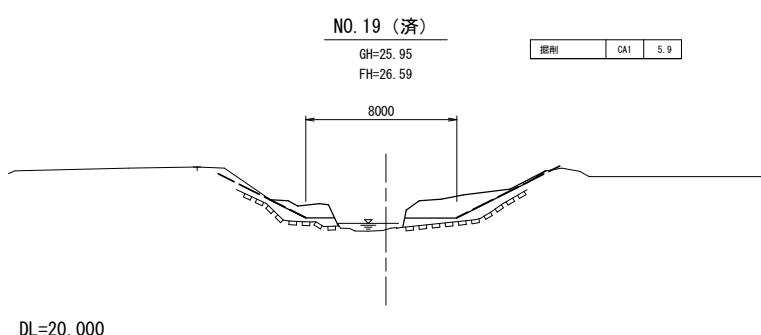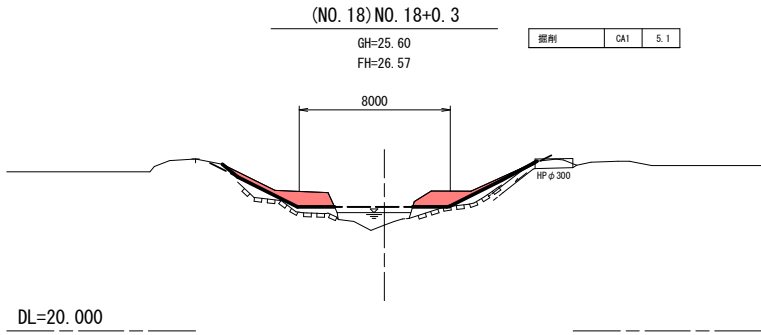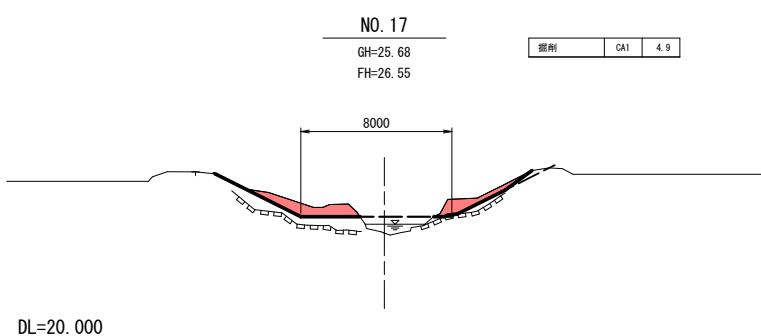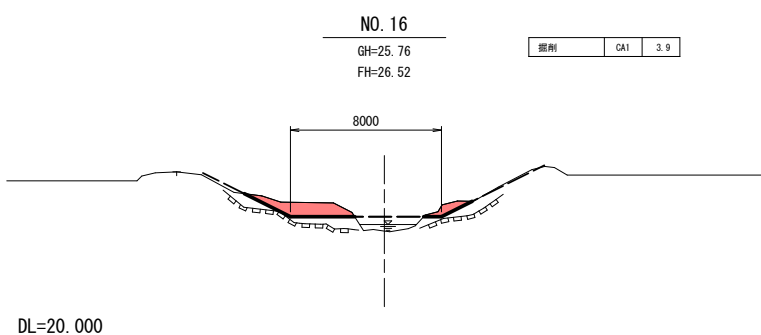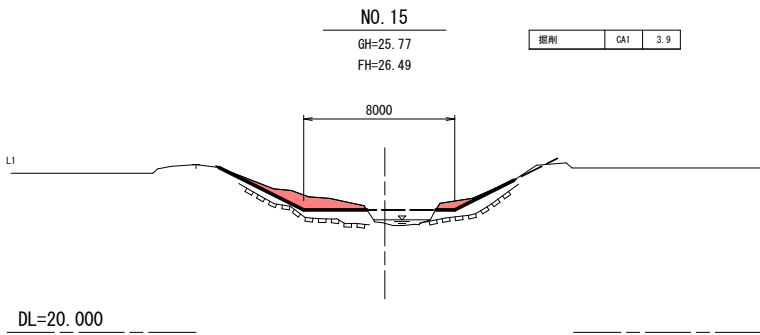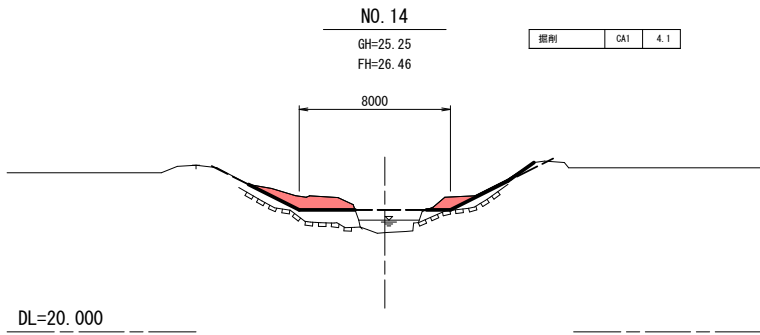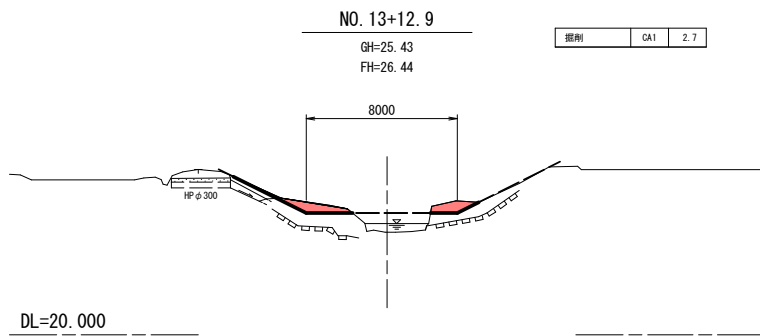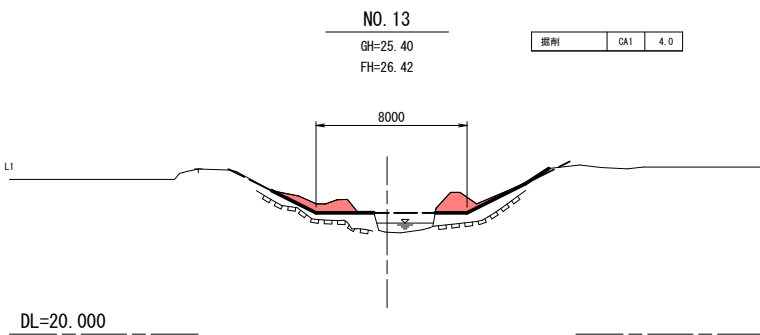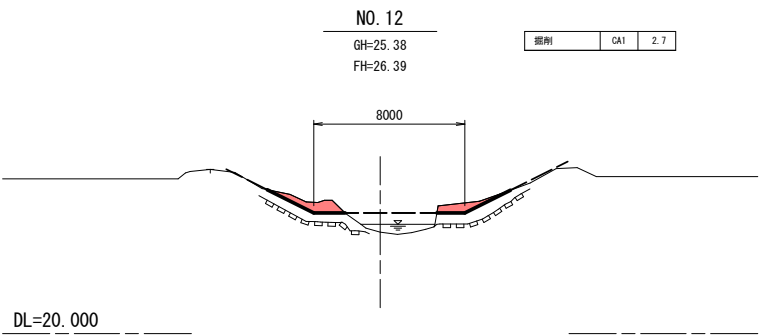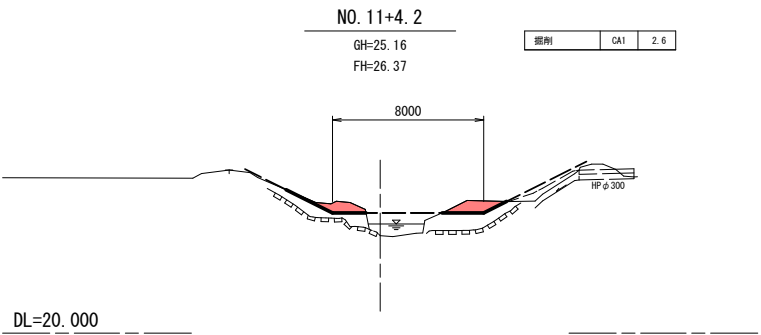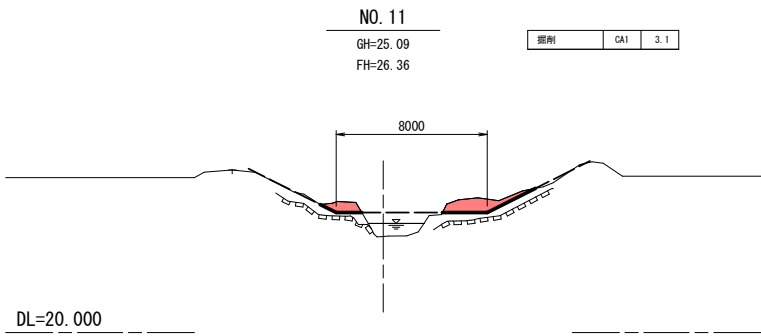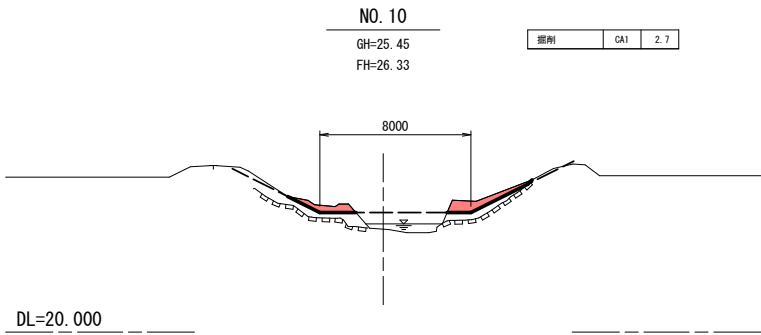

令和 8 年度 河床整理工事			
工事番号	緊渡 第 6783 号		
路線名	藤 島 川		
施 工 所	十和田市大字藤島地内		
仮設工図	縮 尺	S=1:1,000 V=1:1,000 H=1:100	
図面番号	6	葉 中	5
上北県土整備事務所			
青 森 県			

仮 設 工 図

S=1:1000

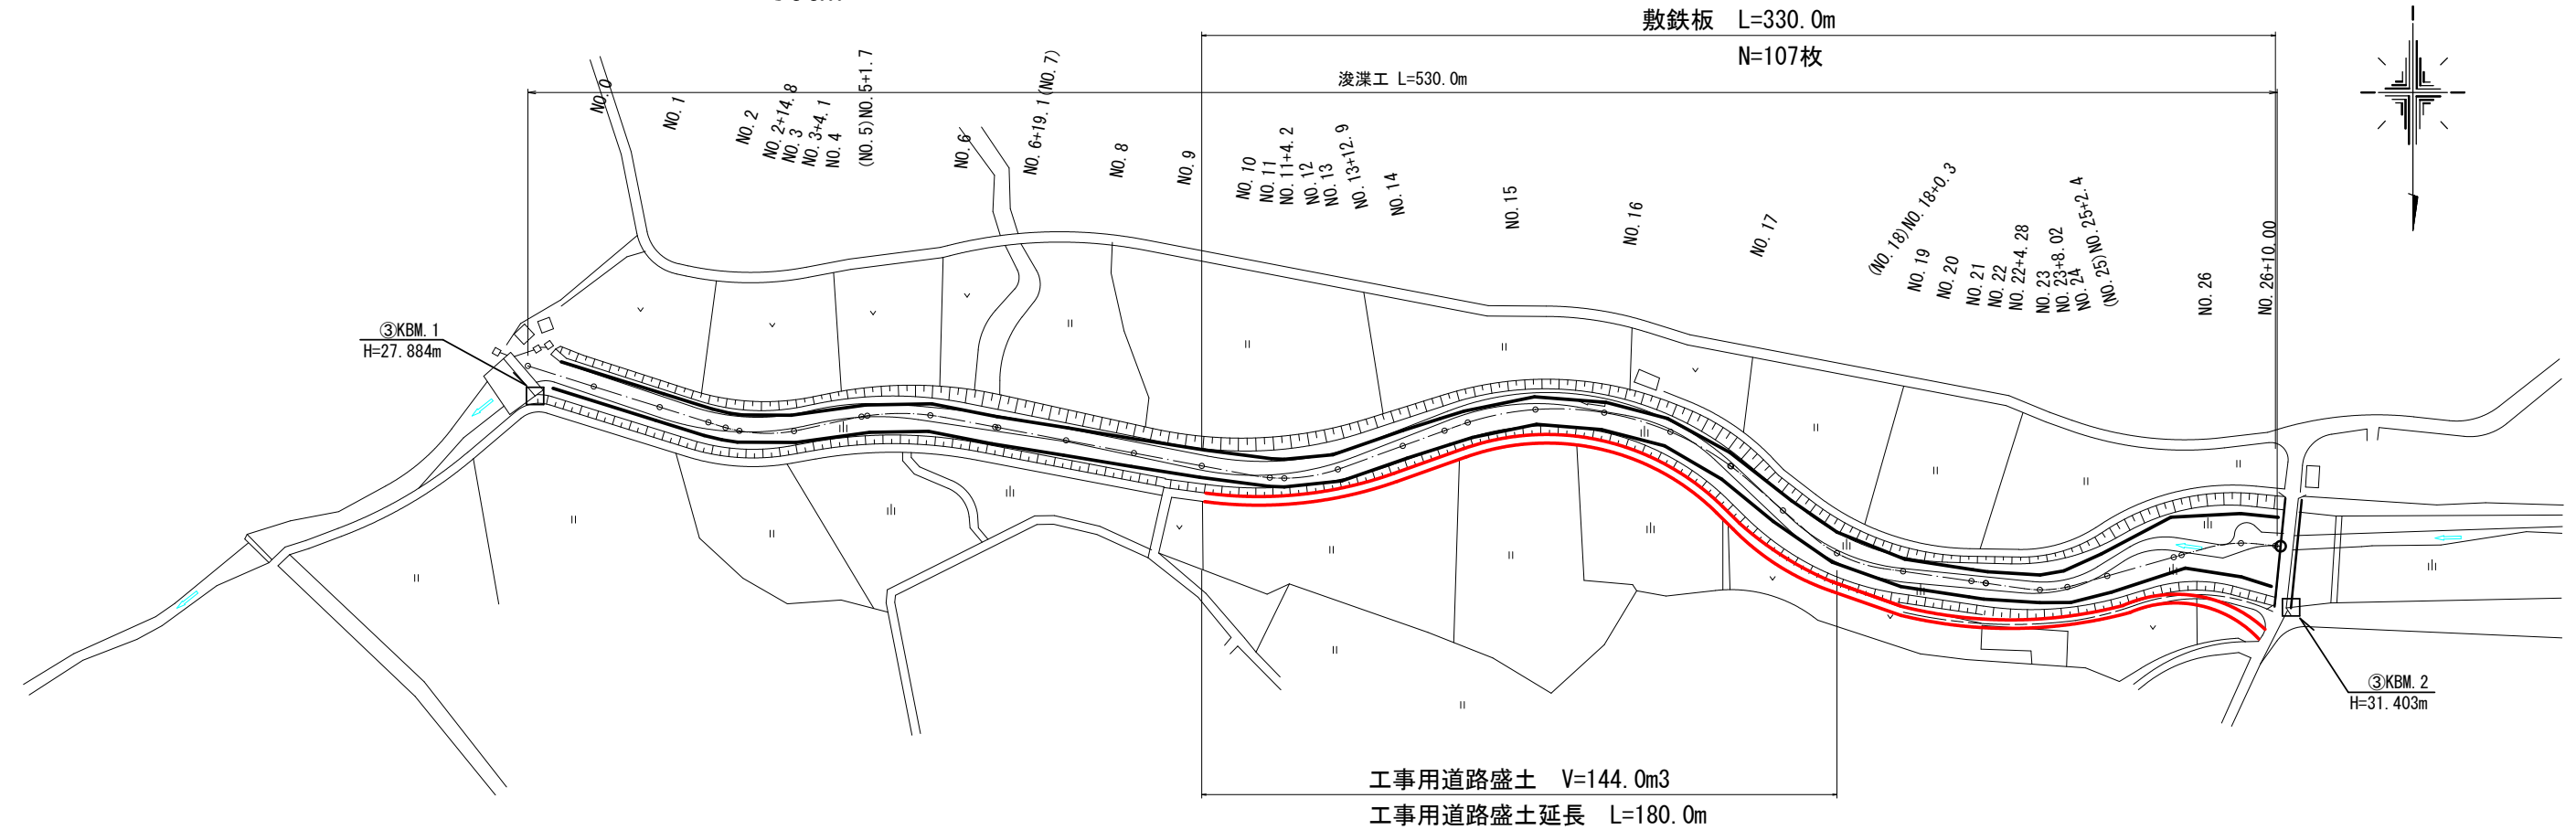

令和 8 年度 河床整理工事	
工事番号	緊渡 第 6783 号
路線名	藤 島 川
施 工 所	十和田市大字藤島地内
標 準 仮 設 横 断 図	縮 尺 S=1:50
図面番号	6 葉 中 6
上北県土整備事務所	
青 森 県	

標 準 仮 設 横 断 図

S=1:50

N0. 14（例）

GH=25. 25

FH=26. 46

盛土（左岸）

BA1

0. 8

盛土幅 2. 30m

現況幅 1. 70m

0. 80m²

8000

DL=20. 000