


県営榑地区農地中間管理機構関連農地整備事業
榑機構関連第7号工事
添付図面

図面番号	名 称	枚 数	摘 要
	位 置 図	1	
1	計 画 平 面 図	1	
2	暗 渠 排 水 標 準 図	10	
3	水 閘 部 標 準 断 面 図	1	
	合 計	13	

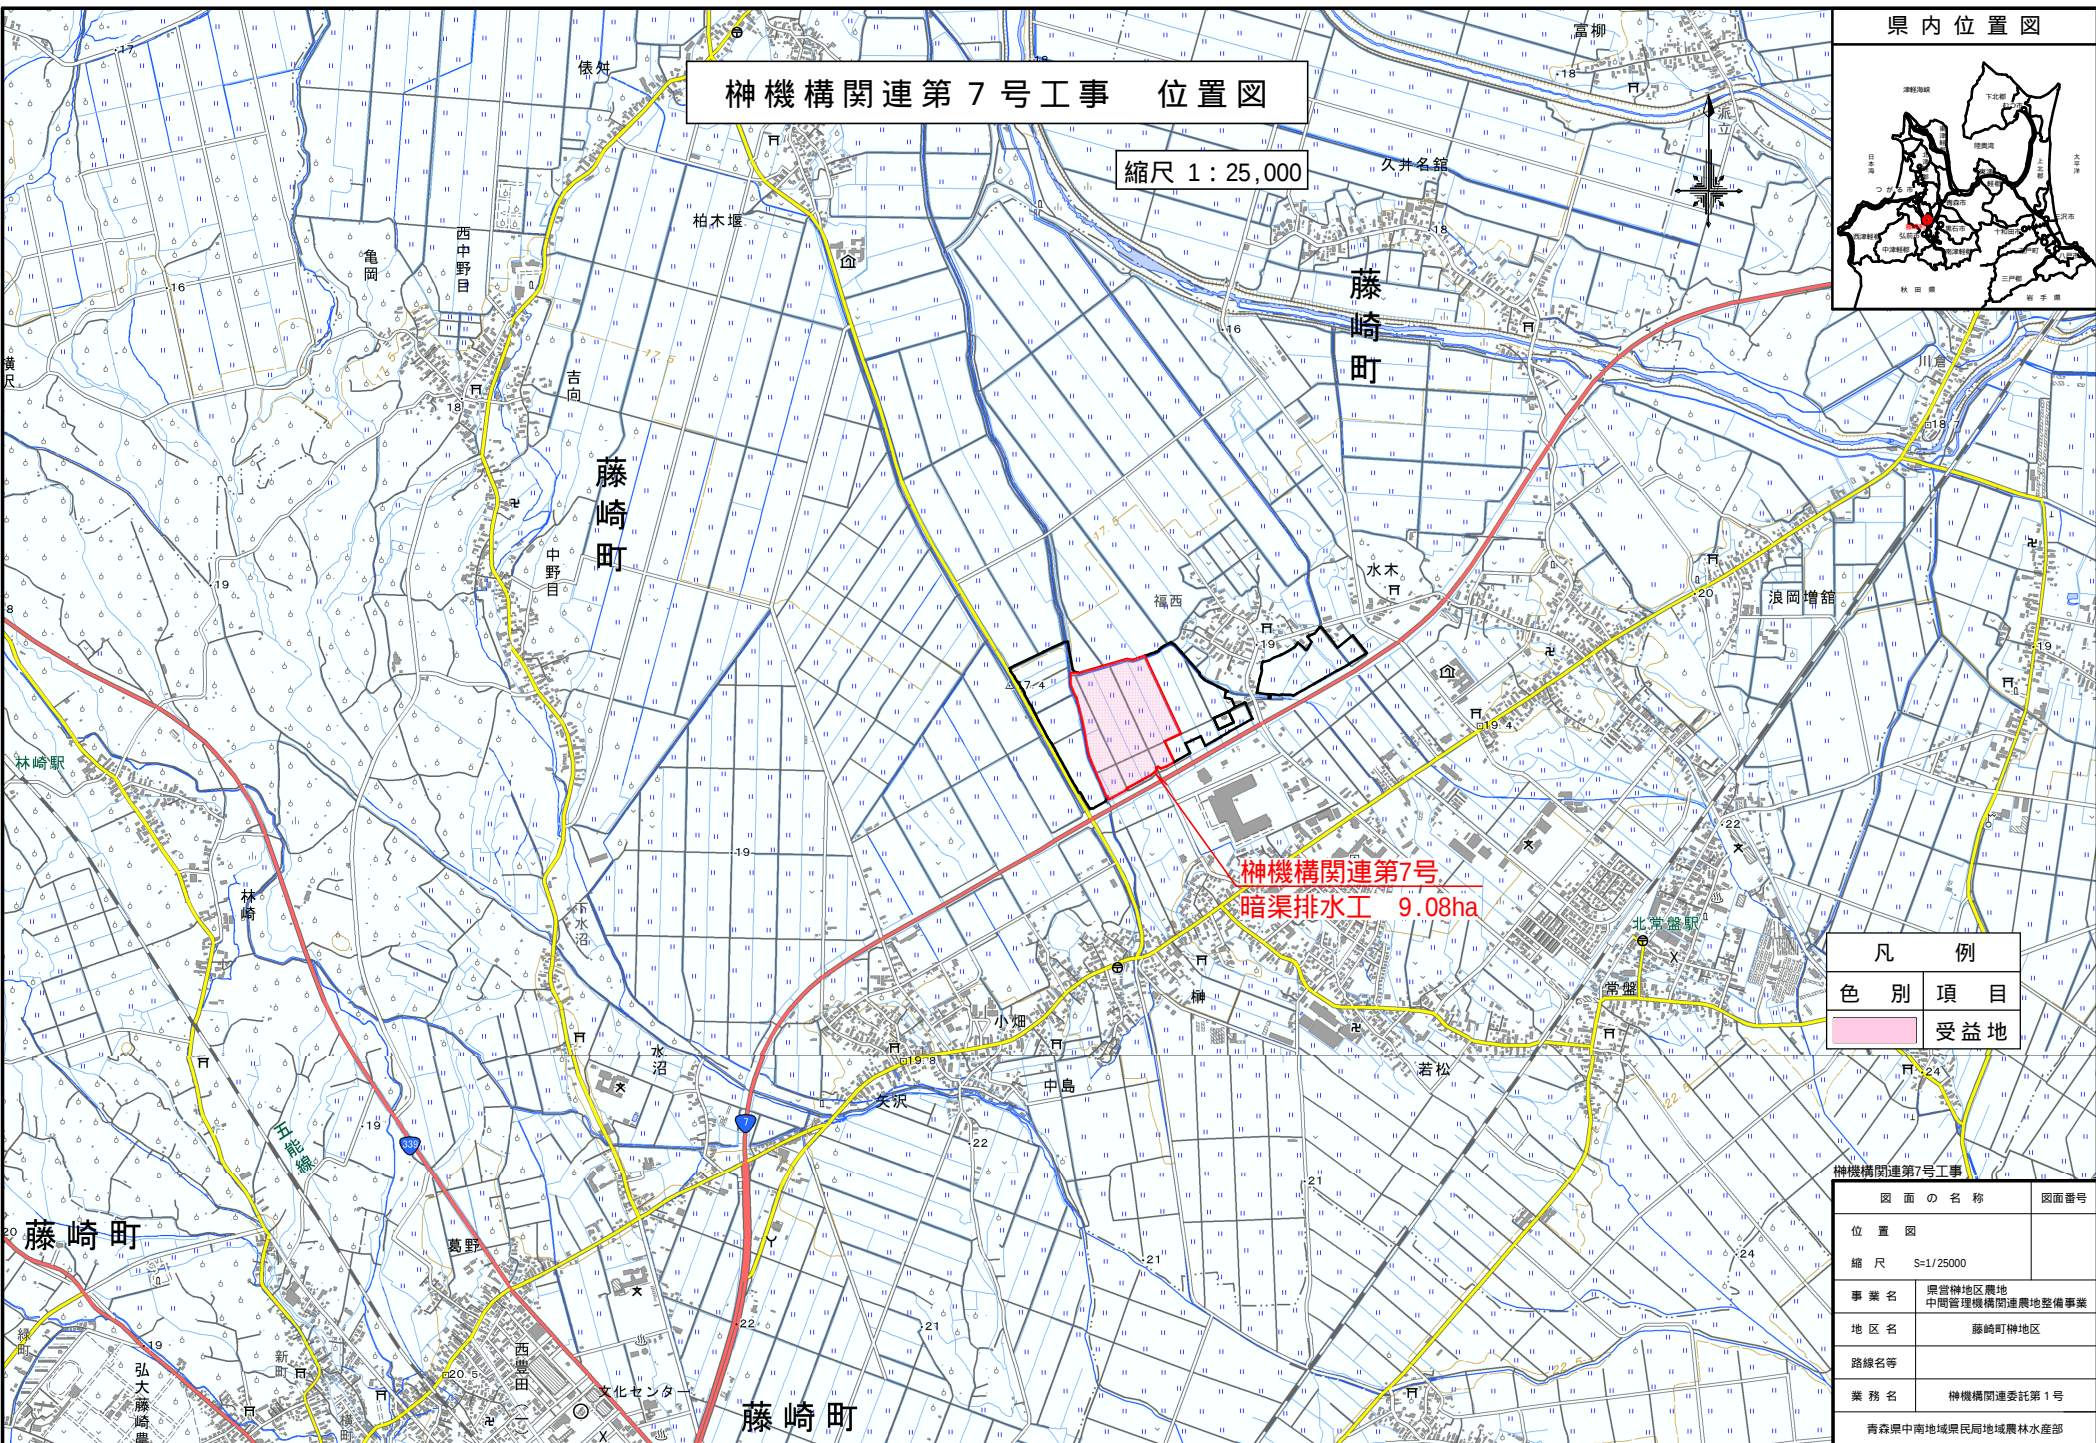

Y=26400

X=75000

計画平面図

S=1:1000


Y=26400

Y=26200


Y=26200

Y=26000

Y=26000

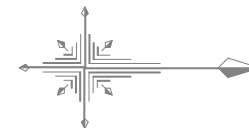

凡 例	
○-○-○	耕区番号-水間番号-渠線番号
(○○)	渠線間隔(m)
—	φ 50 mm
—	φ 60 mm
—	φ 75 mm
—	φ 100 mm
—	φ 125 mm
○	水間 φ 75 mm
○	水間 φ 100 mm
○	水間 φ 125 mm
○	管理孔

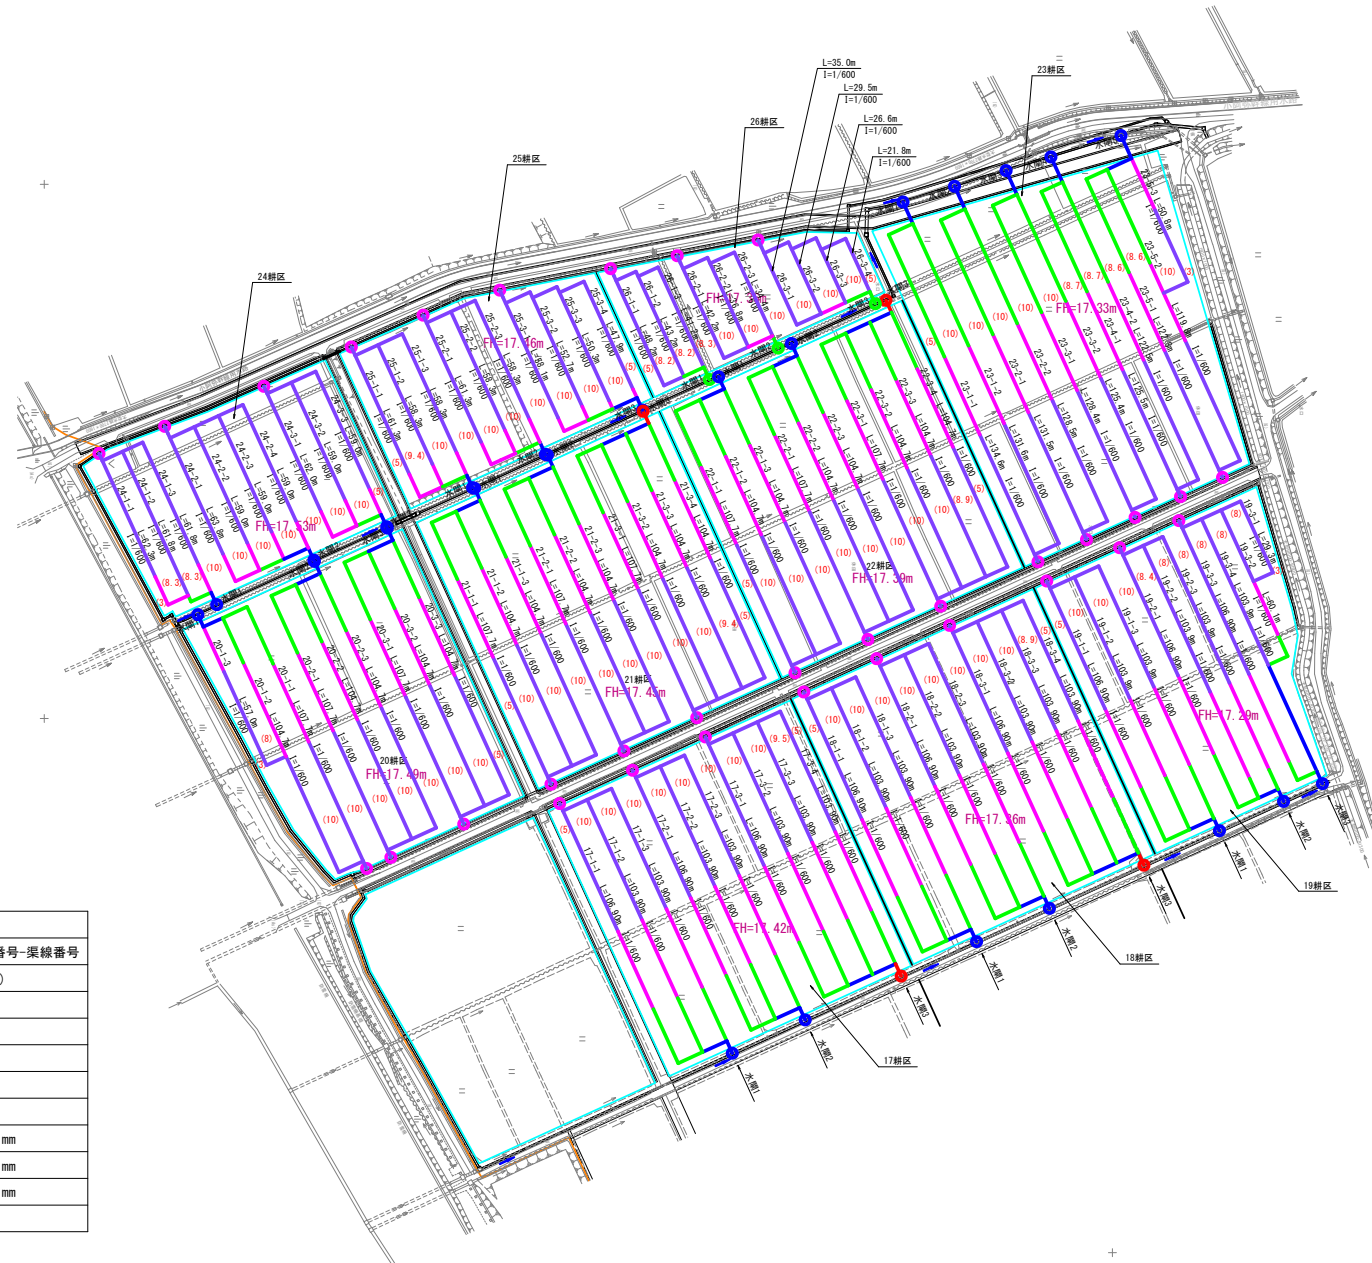


機開通委託第7号工事	
図面の名称	図面番号
計画平面図 縮尺 1:1000	1
事業名	耕地区画地中間管理渠機開通 農地整備事業
地区名	南津軽郡盛岡町大字耕地区内外
路線名等	
業務名	機開通委託第9号
中農農林水産事務所	

暗渠排水標準図(1/10)
(17耕区)


配管平面図

S = 1:500

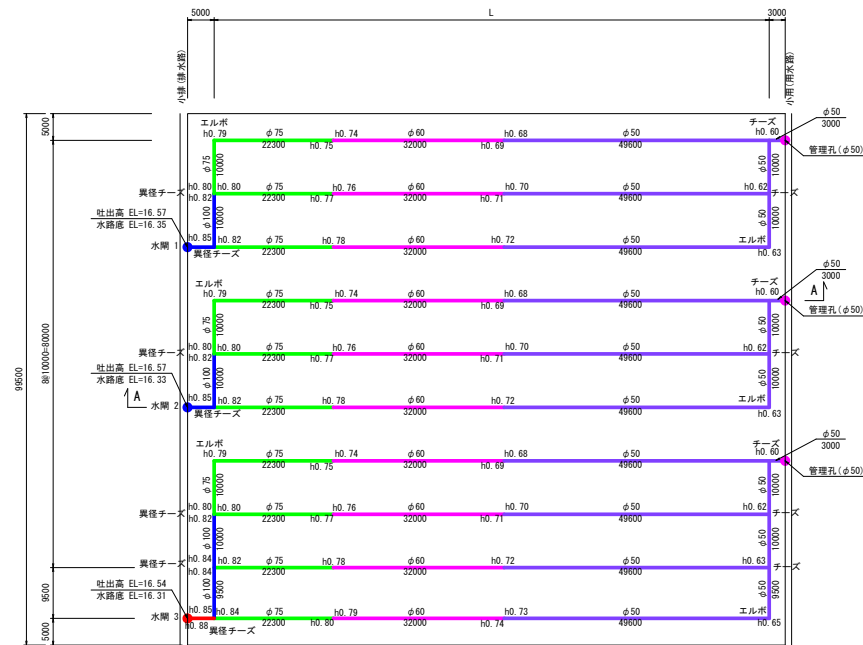

A - A 断面図

S = 1:500


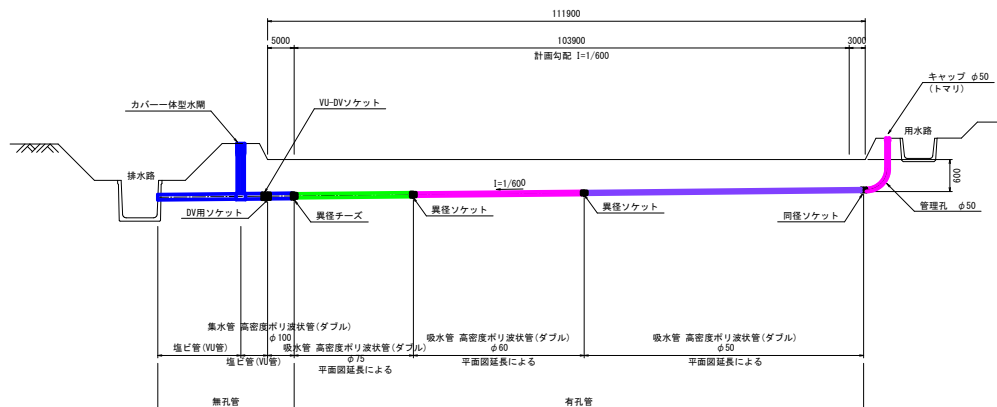


暗渠排水標準横断面

S=1:20


吸水渠
トレンチャー掘削

集水渠ほ場部
トレンチャー掘削

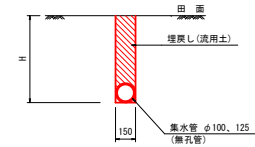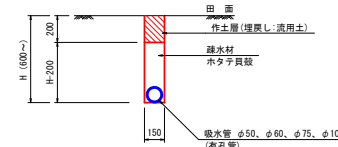

管理孔

S=1:20

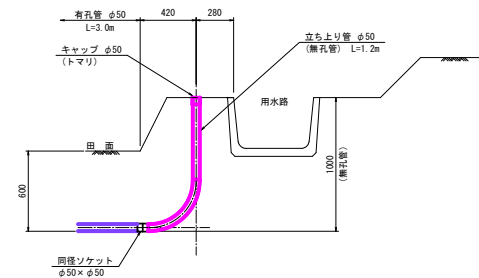


※キャップ設置位置の用水壁面にマーキングする


吐出し口保護工

S=1:50

断面図

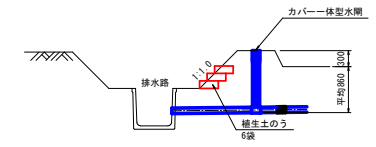


正面図

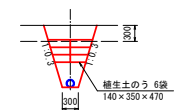

はつり工詳細図
(排水路部)


S=1:20

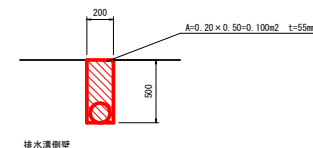


排水標準図第7号工事		
図 面 の 名 称		図 面 番 号
暗渠排水標準図(1/10)		2-1
縮 尺 図 示		
事業名	耕地地区農地中間管理機構関連 農地整備事業	
地区名	南津軽郡葛崎町大字耕地内外	
路線名等		
業務名	排水標準図委託第9号	
中南農林水産事務所		

暗渠排水標準図 (2/10)
(18耕区)

配管平面図
S = 1:500

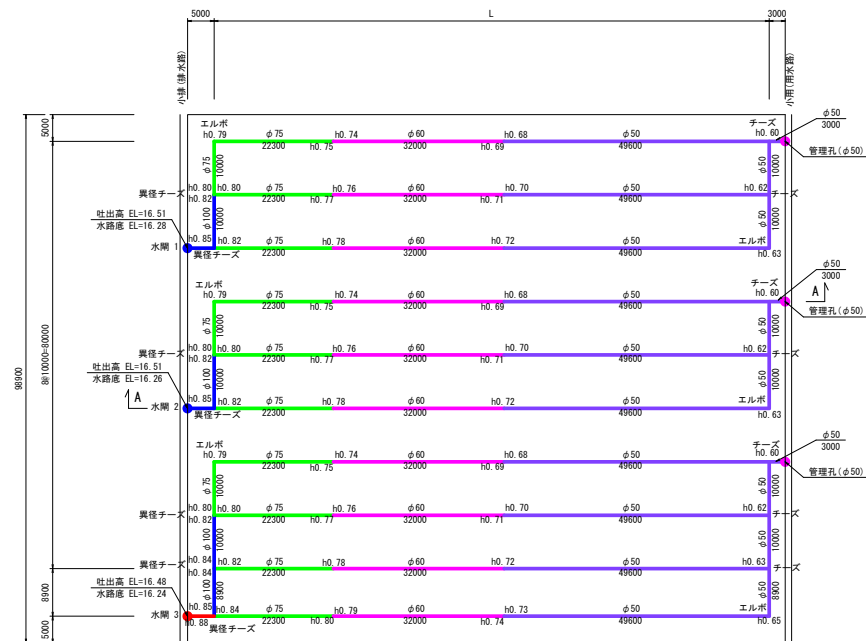



A - A 断面図
S = 1:500

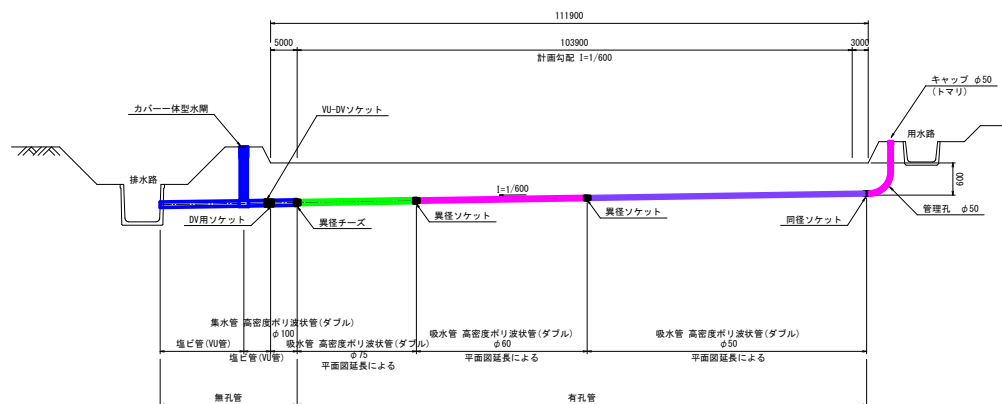


暗渠排水標準横断面図
S=1:20

吸水渠
トレンチャー掘削


集水渠ほ場部
トレンチャー掘削

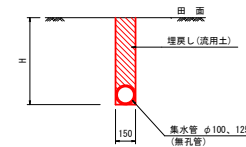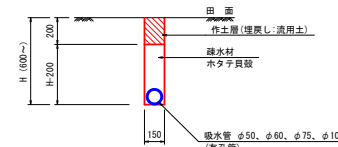


管理孔
S=1:20

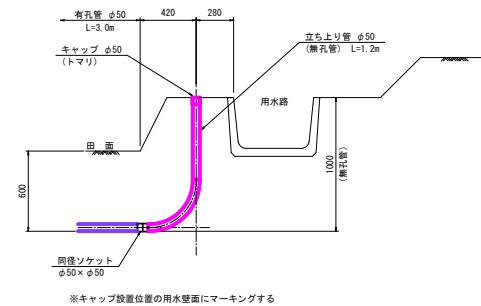


吐出し口保護工
断面図
S=1:50

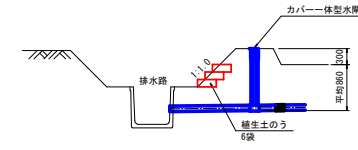

正面図

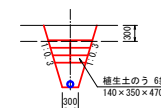

はつり工詳細図
(排水路部)
S=1:20

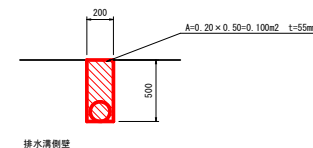


暗渠排水標準図第7号工事

図面の名称		図面番号
暗渠排水標準図(2/10)		2-2
縮尺図示		
事業名	棚地区農地中間管理機構関係 農地整備事業	
地区名	南津軽郡葛崎町大字棚地内外	
路線名等		
業務名	機構関係委託第9号	
中南農林水産事務所		


暗渠排水標準図 (3/10)

(19耕区)

配管平面図
S = 1:500

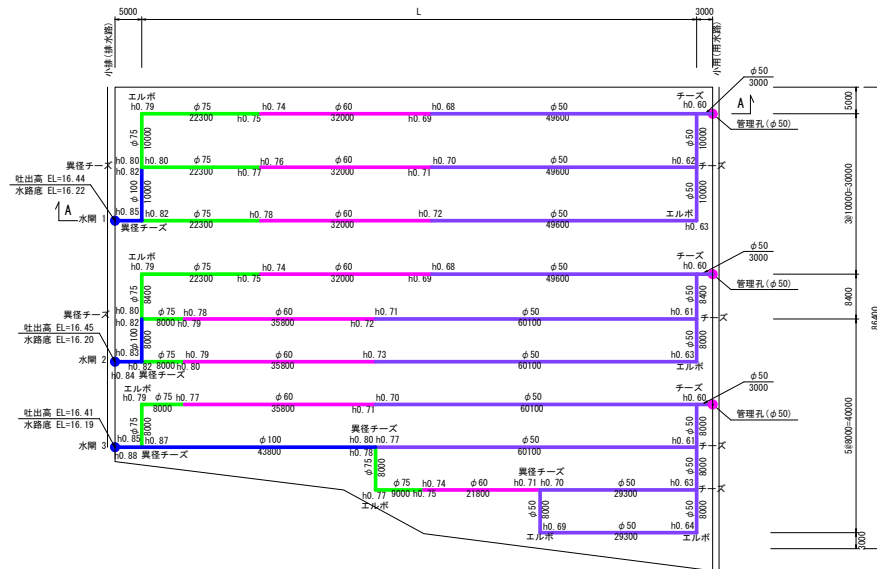



A - A 断面図
S = 1:500

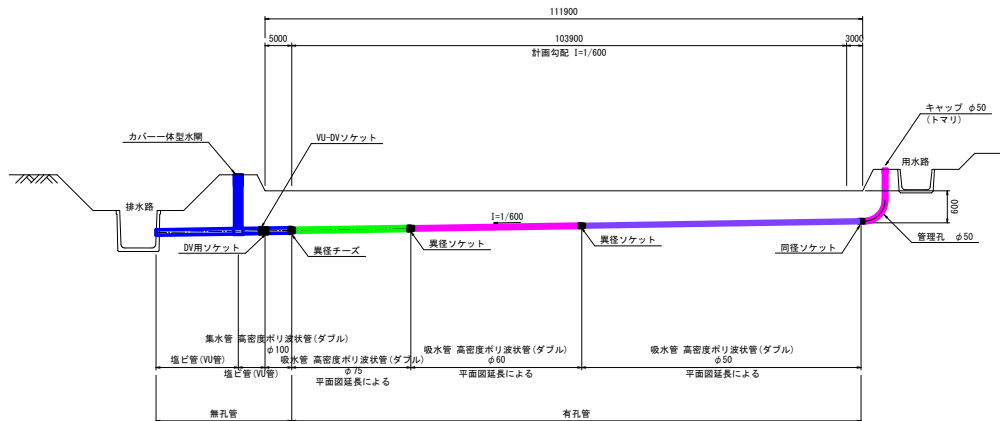


暗渠排水標準横断面図
S=1:20

吸水渠
トレンチャー掘削

集水渠ほ場部
トレンチャー掘削

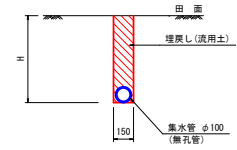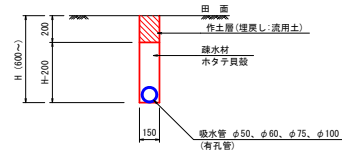


管理孔
S=1:20

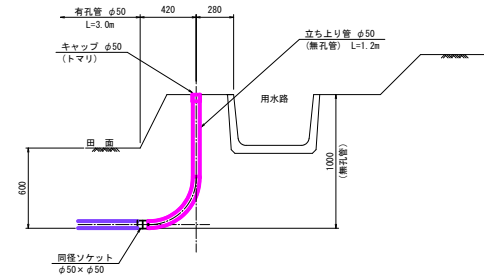


吐出し口保護工
S=1:50


断面図

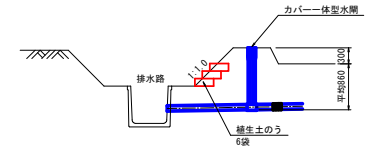

正面図

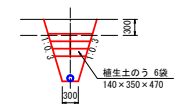


はつり工詳細図
(排水路部)
S=1:20

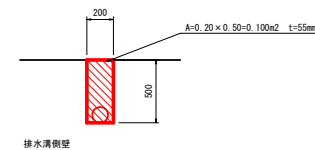


暗渠排水標準図7号工事	
図面の名称	図面番号
暗渠排水標準図 (3/10)	2-3
縮尺図示	
事業名	耕地区農地中間管理機構関連 農地整備事業
地区名	南津軽郡落崎町大字耕地区内外
路線名等	
業務名	暗渠排水標準図第9号
中農農林水産事務所	

暗渠排水標準図(4/10) (20畝区)

配管平面図
S = 1:500

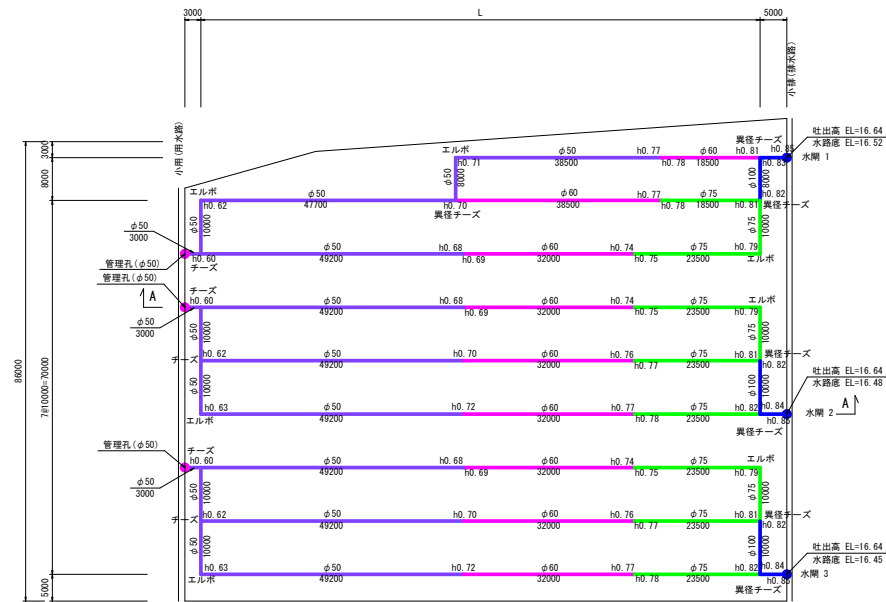



A-A断面図
S = 1:500

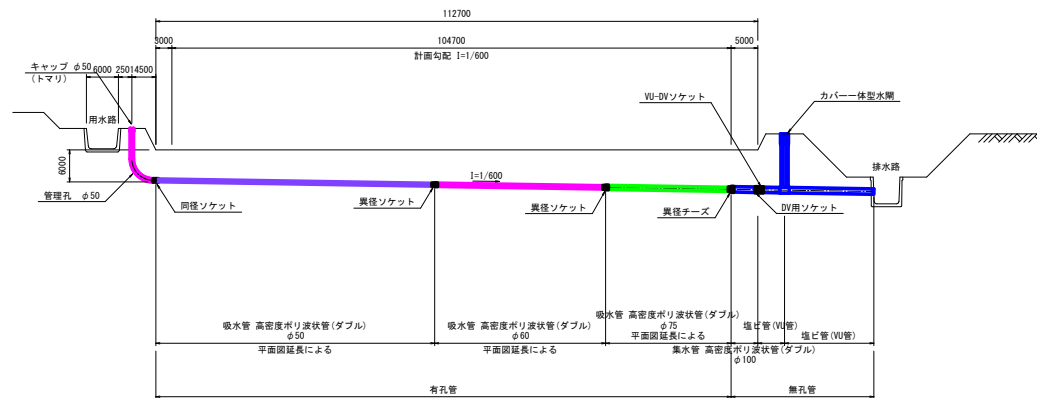


暗渠排水標準横断面
S=1:20

吸水渠
トレンチャー掘削

集水渠ほ場部
トレンチャー掘削

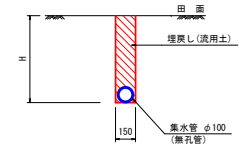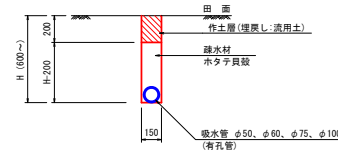


管理孔
S=1:20

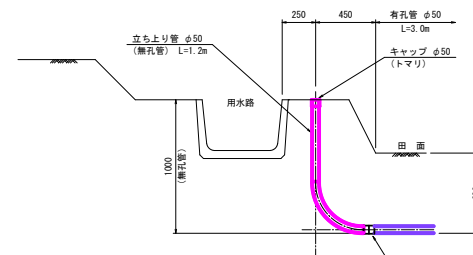


※キャップ設置位置の用水壁面にマーキングする

吐出し口保護工
S=1:50


断面図

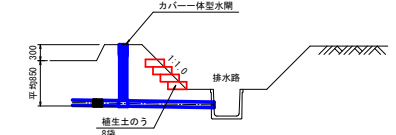

正面図

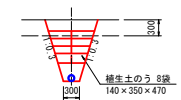


はつり工詳細図
(排水路部)
S=1:20

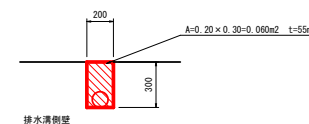


暗渠排水標準図7号工事	
図面の名称	図面番号
暗渠排水標準図(4/10)	2-4
縮尺図示	
事業名	緑地区農地中間管理機構関連 農地整備事業
地区名	南津軽郡葛崎町大字緑地内外
路線名等	
業務名	暗渠排水標準図7号工事
中農農林水産事務所	

暗渠排水標準図 (5/10)
(21耕区)

配管平面図
S = 1:500

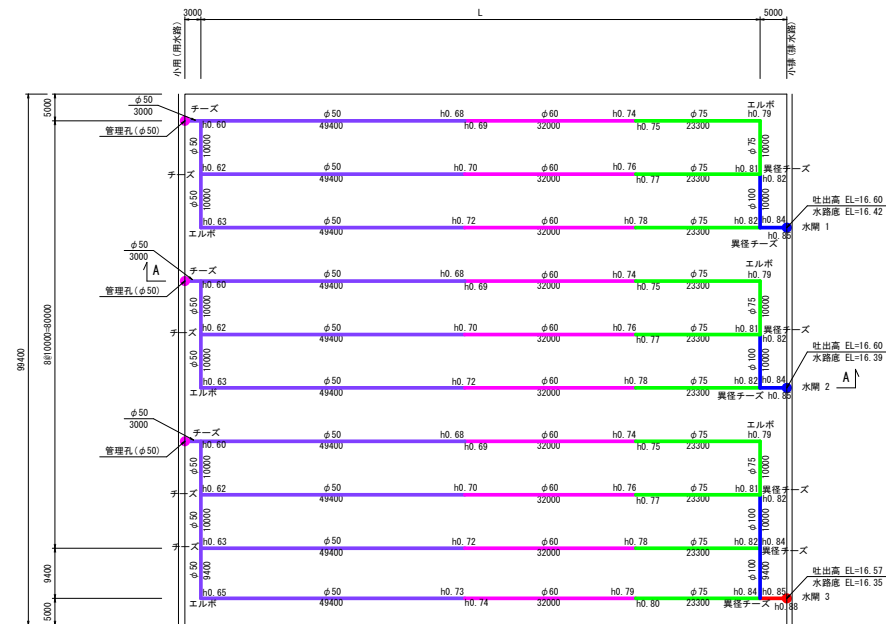


A - A 断面図
S = 1:500

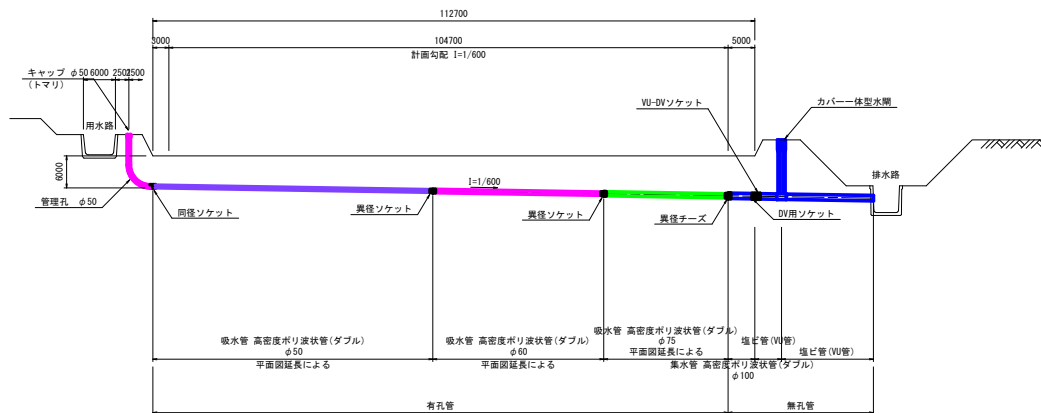


暗渠排水標準横断面図
S=1:20


吸水渠
トレンチャー掘削

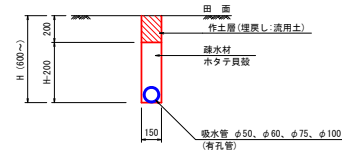

集水渠ほ場部
トレンチャー掘削

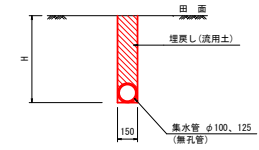


管理孔
S=1:20

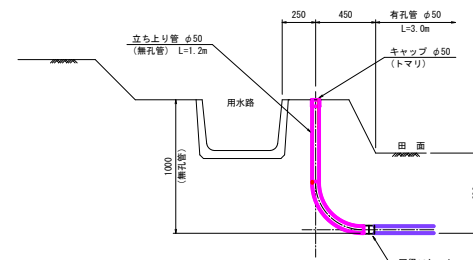


※キャップ設置位置の用水壁面にマーキングする

吐出し口保護工
S=1:50


断面図

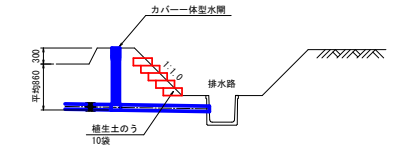

正面図

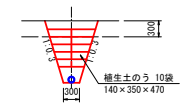


はつり工詳細図
(排水路部)
S=1:20

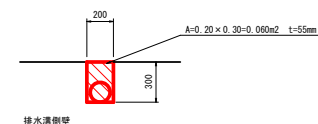


暗渠排水標準図7号工事	
図面の名称	図面番号
暗渠排水標準図(5/10)	2-5
縮尺図示	
事業名	耕地区農地中間管理機構関連 農地整備事業
地区名	南津軽郡葛崎町大字耕地区内外
路線名等	
業務名	暗渠構関連委託第9号
中農農林水産事務所	

暗渠排水標準図 (6/10)
(22耕区)

配管平面図
S = 1:500

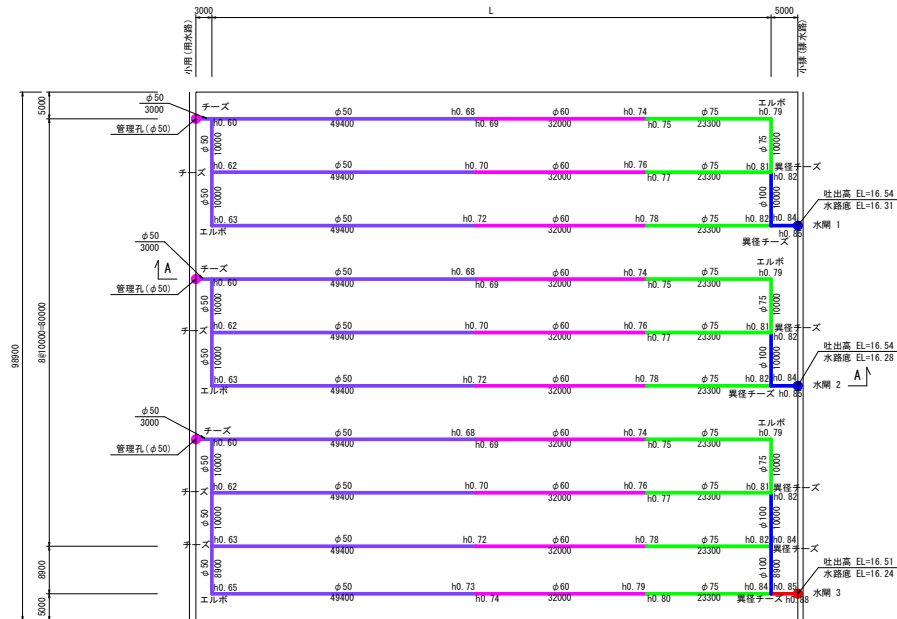



A - A 断面図
S = 1:500

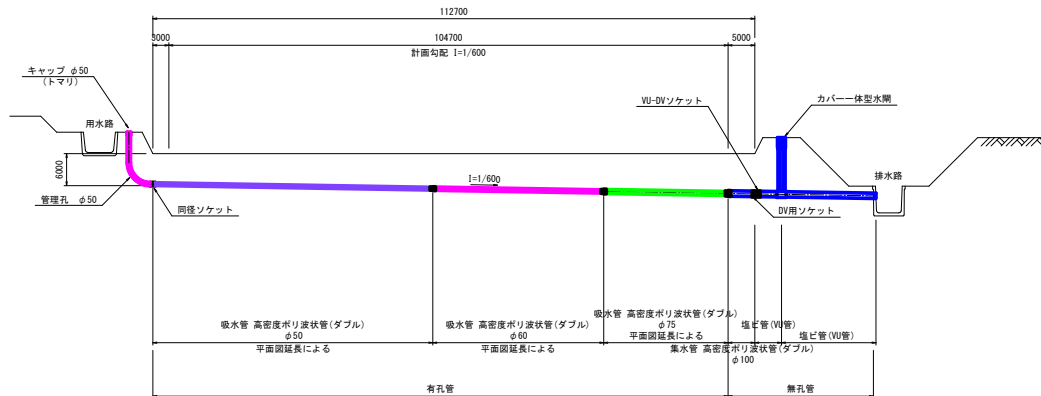


暗渠排水標準横断面
S=1:20

吸水渠
トレンチャー掘削

集水渠ほ場部
トレンチャー掘削

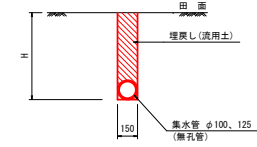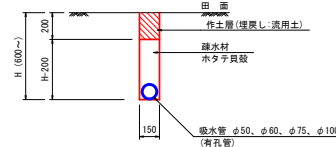


管理孔
S=1:20

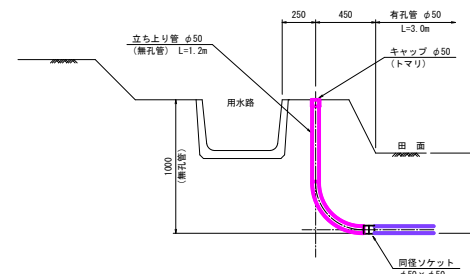


※キャップ設置位置の用水壁面にマーキングする

吐出し口保護工
S=1:50


断面図

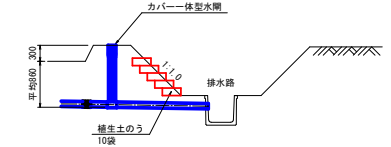

正面図

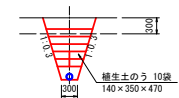

はつり工詳細図
(排水路部)
S=1:20

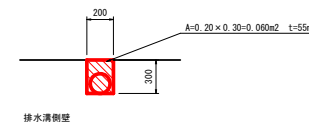


耕種機構標準第7号工事	
図面の名称	図面番号
暗渠排水標準図(6/10)	2-6
縮尺図示	
事業名	耕地区農地中間管理機構関連 農地整備事業
地区名	南津軽郡葛崎町大字耕地区内外
路線名等	
業 務 名	耕種機構運営委託第9号
中農農林水産事務所	

暗渠排水標準図(7/10)
(23耕区)


配管平面図

S = 1:500

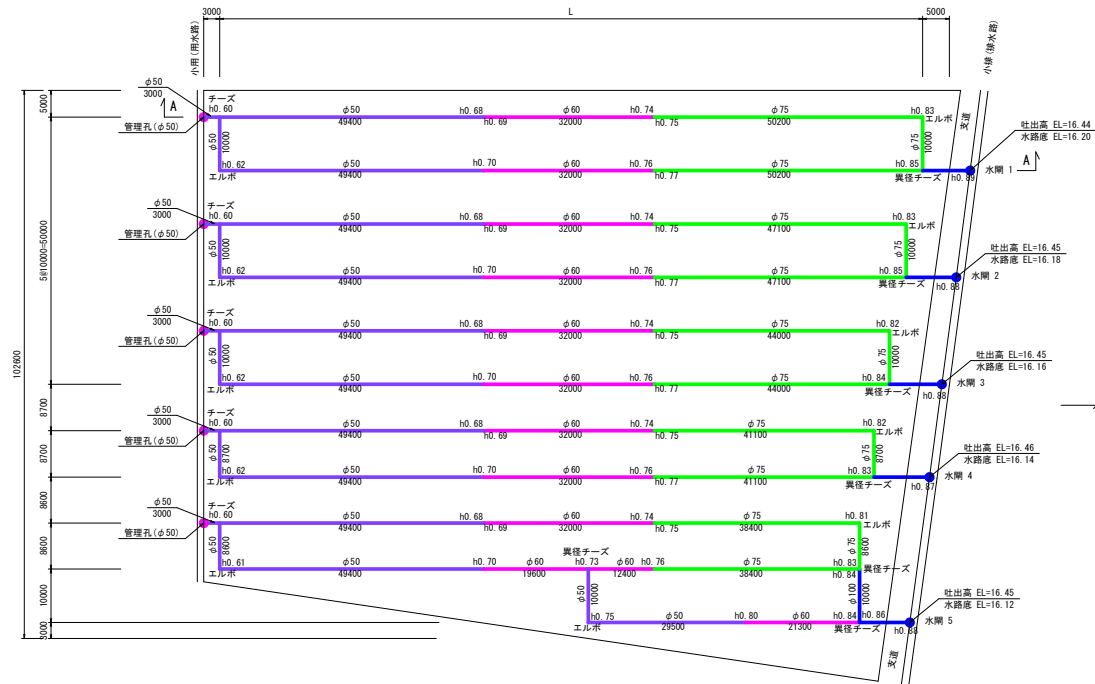

A - A 断面図

S = 1:500


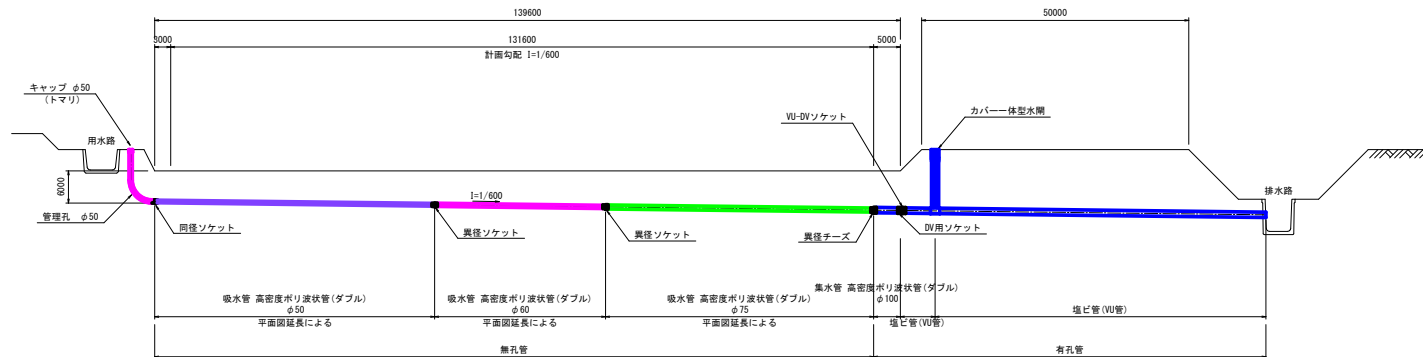


暗渠排水標準横断面

S=1:20


吸水渠
トレンチャー掘削

集水渠ほ場部
トレンチャー掘削

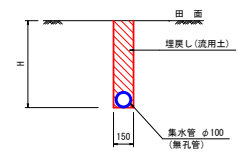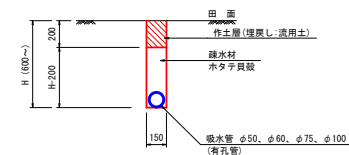

管理孔

S=1:20

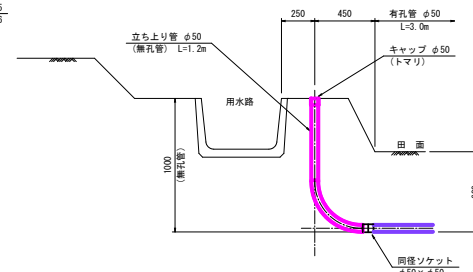


※キャップ設置位置の用水壁面にマーキングする


吐出口保護工

S=1:50

断面図

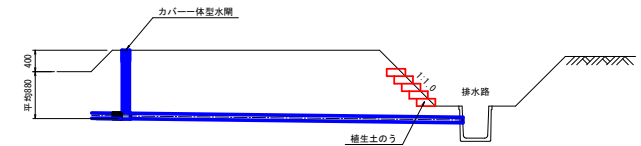


正面図

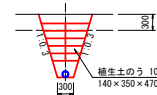

はつり工詳細図
(排水路部)

S=1:20

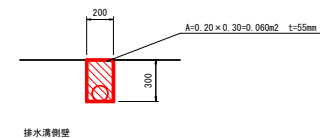


図面の名称		図面番号
暗渠排水標準図(7/10)		2-7
縮尺図示		
事業名	緑地区農地中間管理機構関連 農地整備事業	
地区名	南津軽郡葛崎町大字緑地内外	
路線名等		
業務名	緑地中間管理委託第9号	
中南農林水産事務所		

暗渠排水標準図(8/10)
(24耕区)


配管平面図

S = 1:500

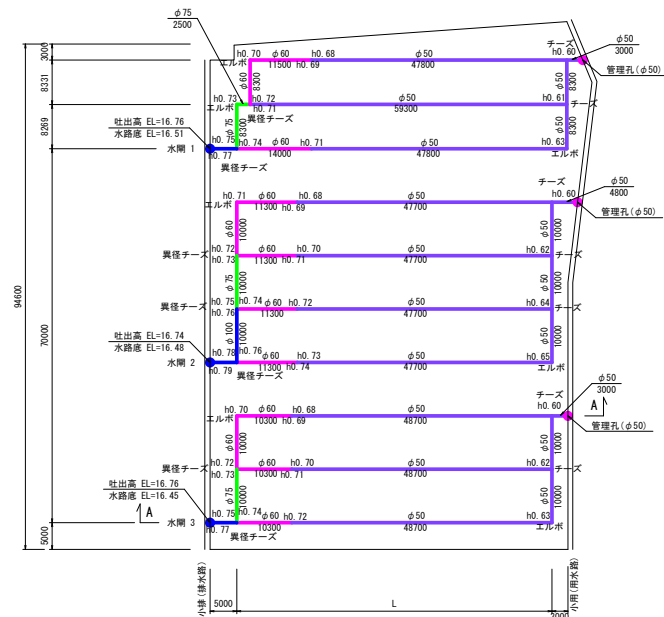

A - A 断面图

$S = 1:500$


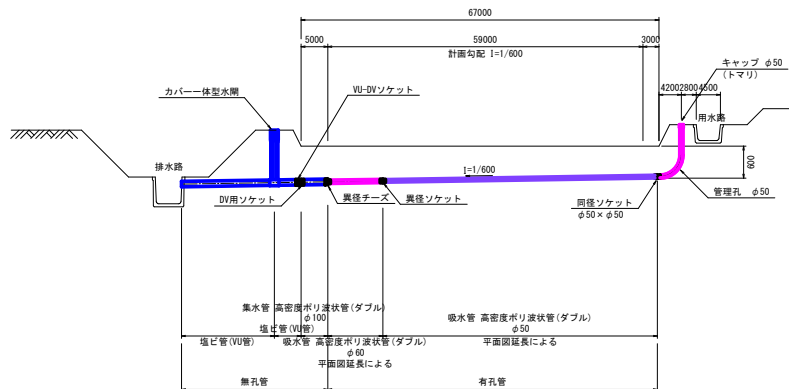


暗渠排水標準横断図

S=1:20


吸水渠
トレンチャー掘削

集水渠ほ場部
トレンチャー掘削

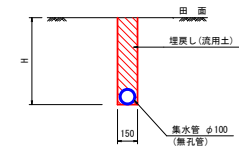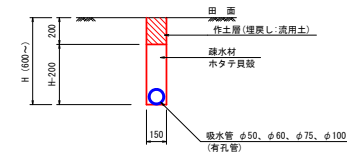

管 理

S=1 : 20

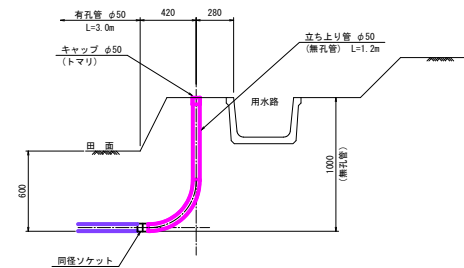


※キャップ設置位置の用水壁面にマーキングする


吐出し口保護工

S=1:50

断面図

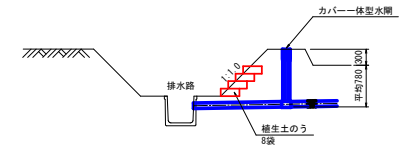


正面図

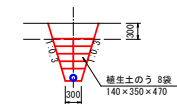

はつり工詳細図
(排水路部)

S=1:20

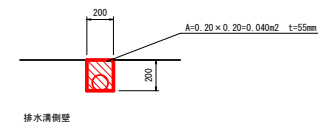


機機機機連筑7号工事

図 面 の 名 称		図 面 番 号
昭栄排水標準図 (8/10)		2-8
縮 尺 図 示		
事 業 名	柳地区農地中間管理機構連 農地整備事業	
地 区 名	津津乾部高崎町大字柳地内外	
路線名等		
業 務 名	機構機関運送委託第9号	
中南農林水産事務所		


暗渠排水標準図 (9/10)
(25耕区)

配管平面図

S = 1:500

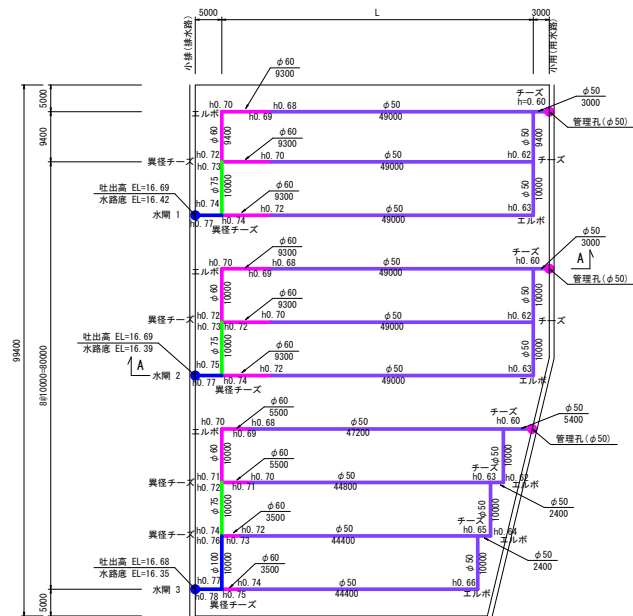

A - A 断面图


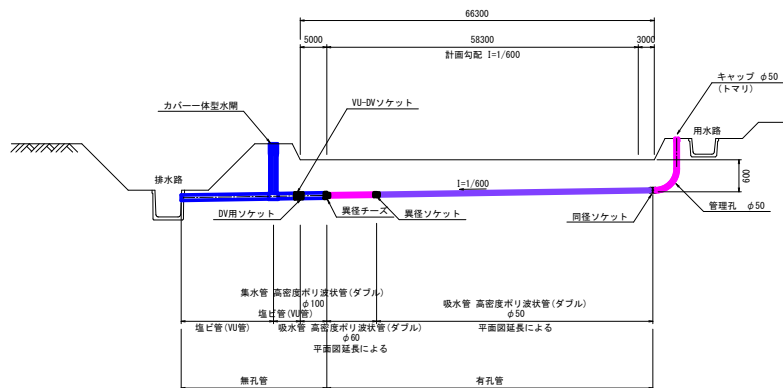
$$\overline{S} = 1:500$$


暗渠排水標準横断図

S=1:20


吸水渠
トレンチャー掘削

集水渠ほ場部
トレンチャー掘削

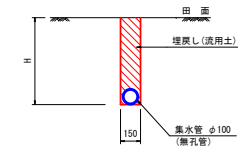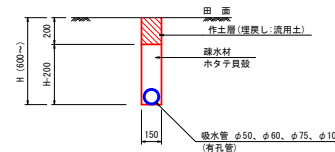

管 理

S=1 : 20

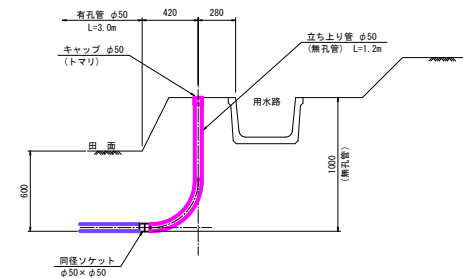


※キャップ設置位置の用水壁面にマーキングする


吐出し口保護工

S=1:50

断面図

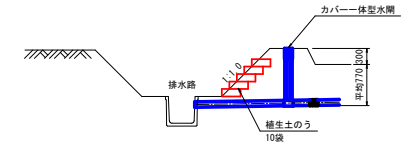


正面图

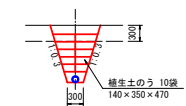

はつり工詳細図
(排水路部)

S=1:20

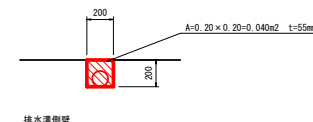

機械機關連第7号工事


図 面 の 名 称		図 面 番 号
暗渠排水標準図 (9/10)		2-9
縮 尺 図 示		
事 業 名	緑地区農地中間管理機構関連 農地整備事業	
地 区 名	南津軽郡藤崎町大字緑地内外	
路線名等		
業 務 名	機構関連委託第9号	
中南農林水産事務所		

中南農林水產事務所

暗渠排水標準図(10/10)
(26耕区)


配管平面図

S = 1:500

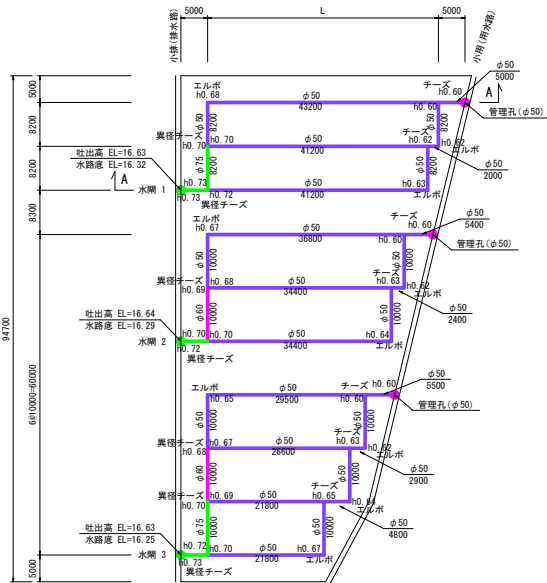

A - A 断面図

S = 1:500


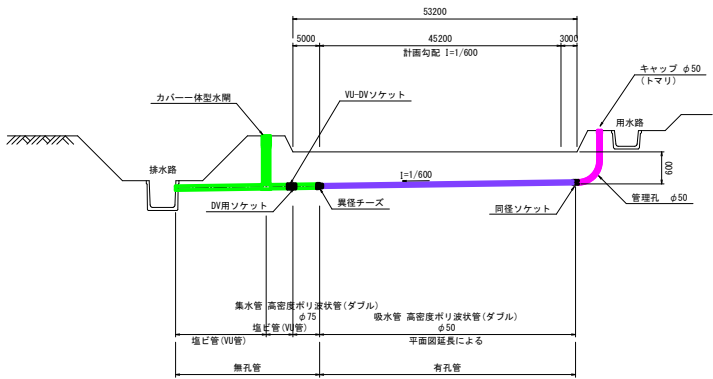


暗渠排水標準横断面

S=1:20


吸水渠
トレンチャー掘削

集水渠ほ場部
トレンチャー掘削

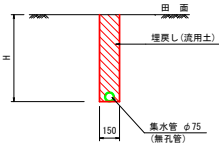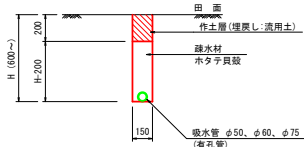

管理孔

S=1:20

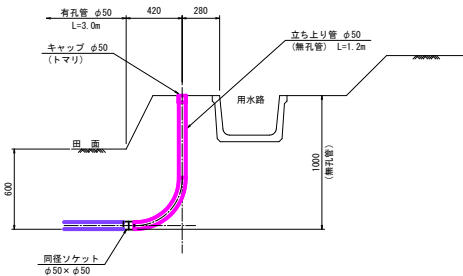


※キャップ設置位置の用水壁面にマーキングする


吐出し口保護工

S=1:50

断面図

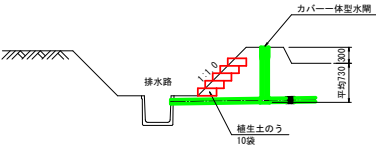


正面図

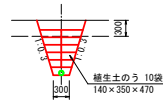

はつり工詳細図
(排水路部)

S=1:20

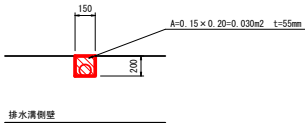

暗渠排水標準図7号工事	
図面の名称	図面番号
暗渠排水標準図(10/10)	2-10
縮尺図示	
事業名	緑地区農地中間管理機構関連 農地整備事業
地区名	南津軽郡葛崎町大字緑地内外
路線名等	
業務名	緑地中間管理委託第9号
中農農林水産事務所	

S=1:25

Technical drawing of a water supply system layout. The drawing shows a main line (水調部) and a branch line (集水型). The main line has a diameter of $\phi 100$ (average) and a length of 700. The branch line has a diameter of $\phi 75$ (average) and a length of 150. The drawing also shows a pump station (水調部) with a diameter of $\phi 100$ (average) and a length of 500. The pump station is connected to a main line with a diameter of $\phi 125$ (average) and a length of 820. The drawing includes a section view (I-I) showing the internal structure of the pump station. The section view shows a main line with a diameter of $\phi 100$ (average) and a length of 700. The section view also shows a branch line with a diameter of $\phi 75$ (average) and a length of 150. The section view includes a pump station (水調部) with a diameter of $\phi 100$ (average) and a length of 500. The section view is connected to a main line with a diameter of $\phi 125$ (average) and a length of 820. The drawing includes a section view (I-I) showing the internal structure of the pump station. The section view shows a main line with a diameter of $\phi 100$ (average) and a length of 700. The section view also shows a branch line with a diameter of $\phi 75$ (average) and a length of 150. The section view includes a pump station (水調部) with a diameter of $\phi 100$ (average) and a length of 500. The section view is connected to a main line with a diameter of $\phi 125$ (average) and a length of 820.

Figure 1 is a cross-section diagram of a drainage ditch. The diagram shows a ditch with a bottom width of 300mm and a top width of 140mm x 350mm x 470mm. The ditch is lined with concrete (埋戻土) and has a drainage pipe (排水管) at the bottom. The ditch is surrounded by a concrete structure (コンクリート) and a drainage ditch (排水溝). The ditch is labeled with dimensions: 300, 140, 350, 470, and 300. The ditch is also labeled with '排水管' (drainage pipe) and '埋戻土' (backfill soil). The ditch is shown in a cross-section view with a top view of the ditch opening.

図 面 の 名 称		図 面 番 号
水開部標準断面図		3
縮 尺 1:25		
事 業 名	耕地地区農地中間管理機構開設 農地整備事業	
地 区 名	南津軽郡藤崎町大字耕地内外	
路線名等		
業 務 名	機構開設選定第9号	
中南農林水産事務所		