


県営榑地区農地中間管理機構関連農地整備事業
榑機構関連第8号工事
添付図面

図面番号	名 称	枚 数	摘 要
	位 置 図	1	
1	計 画 平 面 図	2	
2	暗 渠 排 水 標 準 図	13	
3	水 閘 部 標 準 断 面 図	1	
	合 計	17	

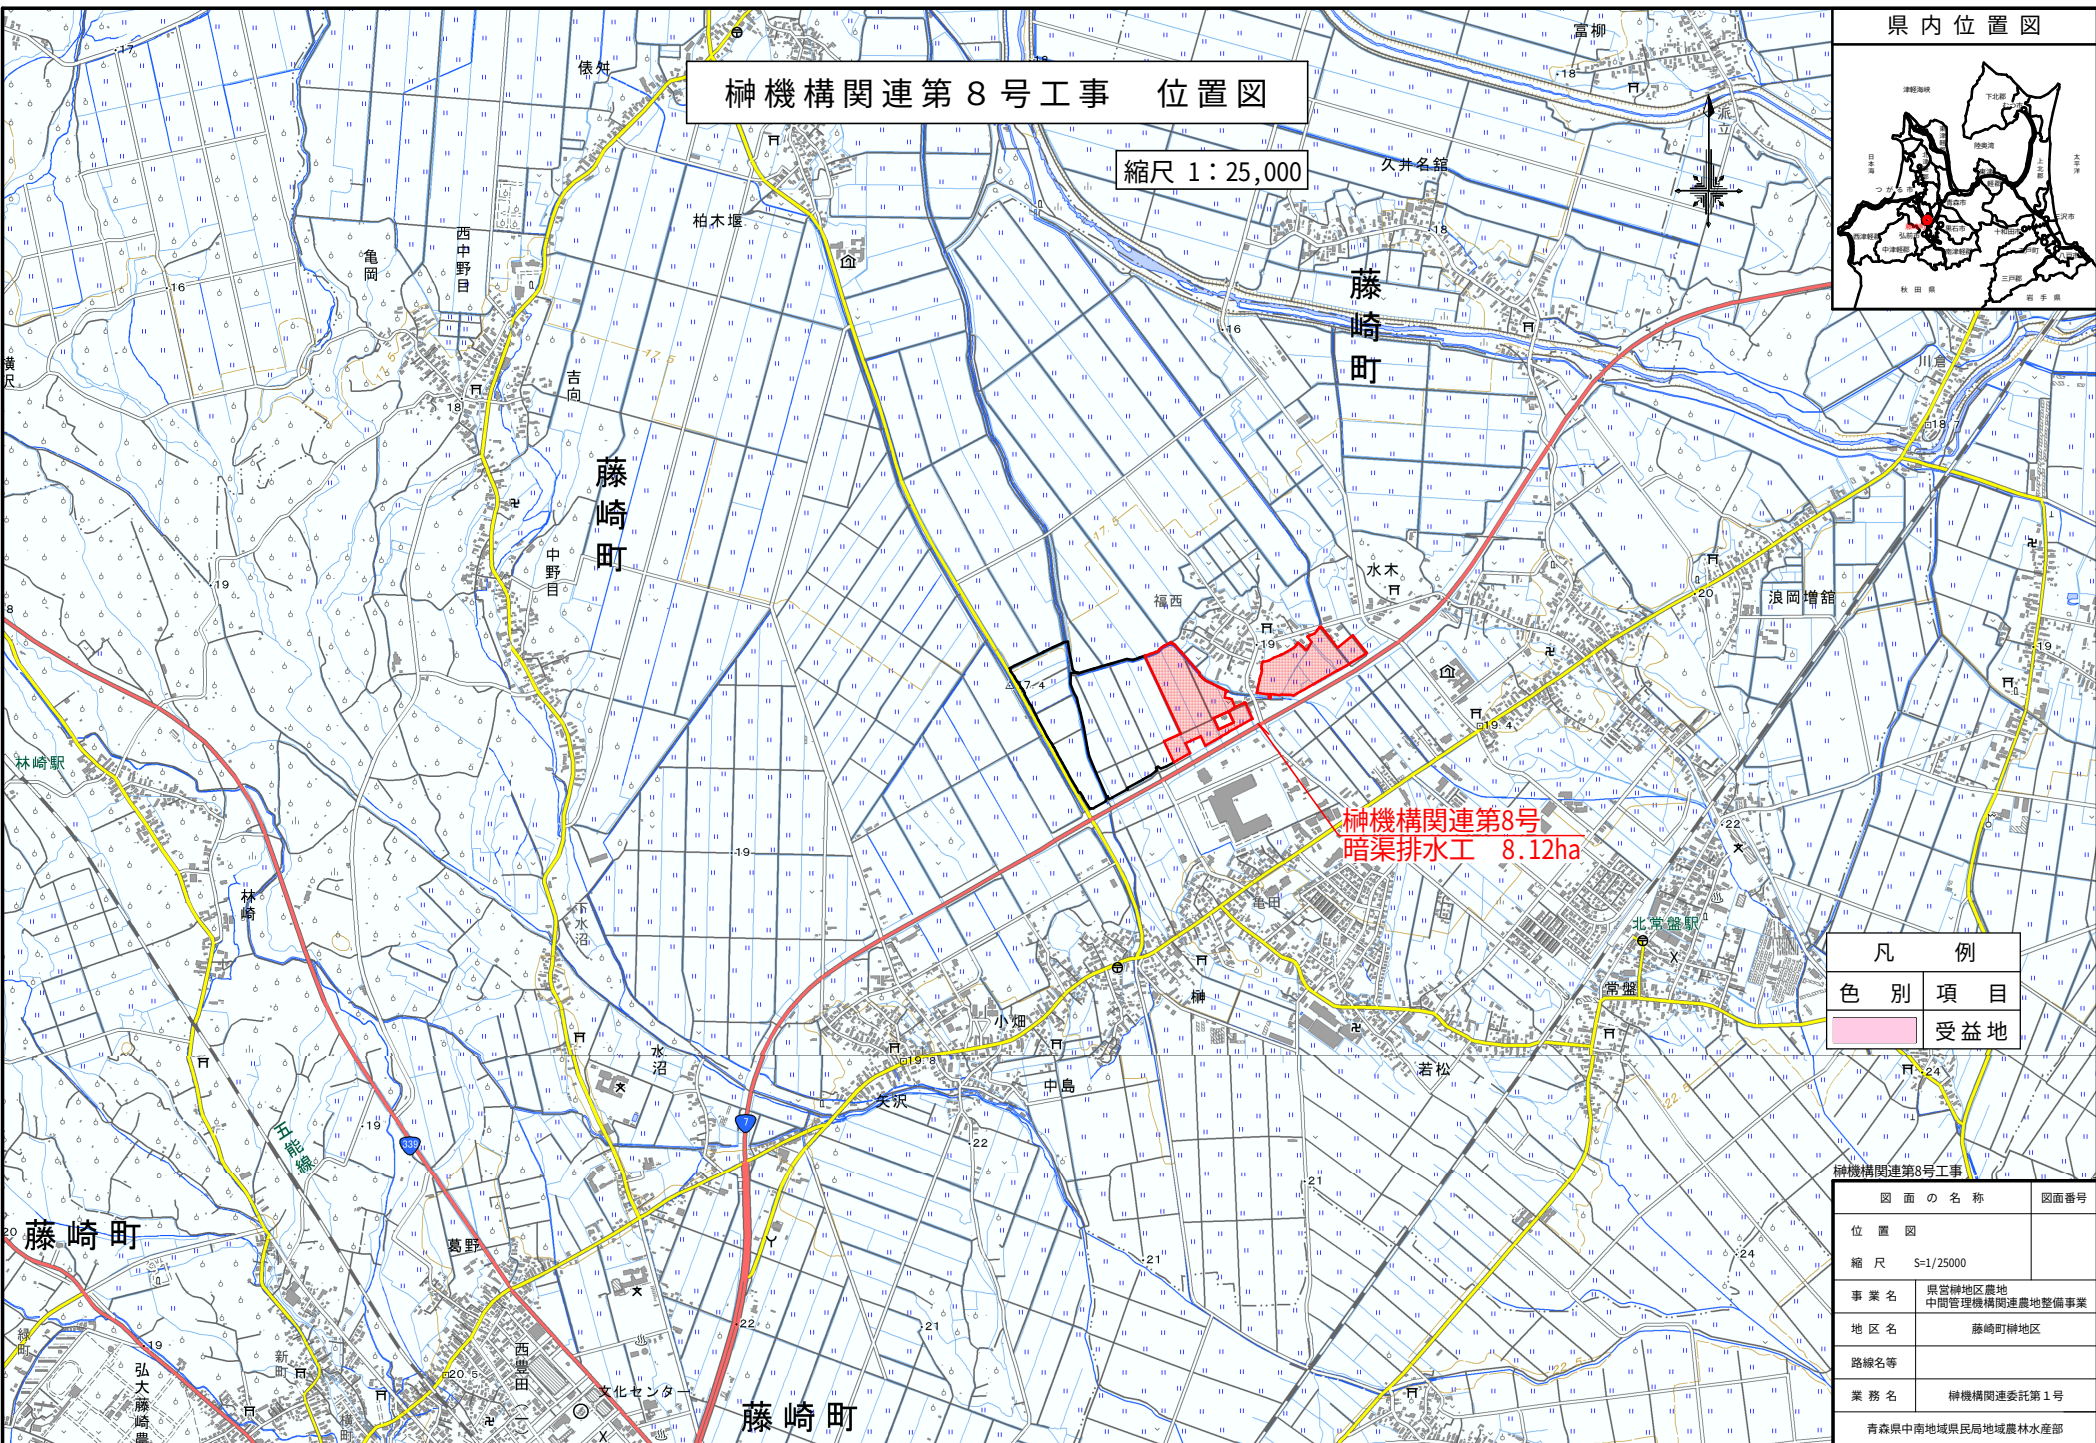

計画平面図 (1/2)

S=1:1000



X=75400

X=75400

X=75200

X=75200

Y=75000

Y=75000

Y=75000

Y=75000

凡 例	
〇〇-〇〇	耕区番号-水開番号-渠線番号
(〇〇)	渠線間隔 (m)
—	φ 50 mm
—	φ 60 mm
—	φ 75 mm
—	φ 100 mm
—	φ 125 mm
○	水開 φ 75 mm
○	水開 φ 100 mm
○	水開 φ 125 mm
○	管理孔

排水計画図第9号工事

図 面 の 名 称		図 面 番 号
計画平面図 (1/2)		1-1
縮 尺 1:1000		
事 業 名	耕地区農地中間管理機構関連 農地整備事業	
地 区 名	南津軽郡葛崎町大字耕地区内外	
路線名等		
業 務 名	排水計画委託第9号	
中南農林水産事務所		

Y=26400

X=74900

X=75000

計画平面図 (2/2)

S=1:1000

X=75400

Y=26400


Y=26200

Y=26200

Y=26000

Y=26000

凡 例	
○ ○ - ○ - ○	耕区番号-水閘番号-渠線番号
(○○)	渠線間隔(m)
—	φ 50 mm
—	φ 60 mm
—	φ 75 mm
—	φ 100 mm
—	φ 125 mm
○	水閘 φ 75 mm
○	水閘 φ 100 mm
○	水閘 φ 125 mm
○	管理孔

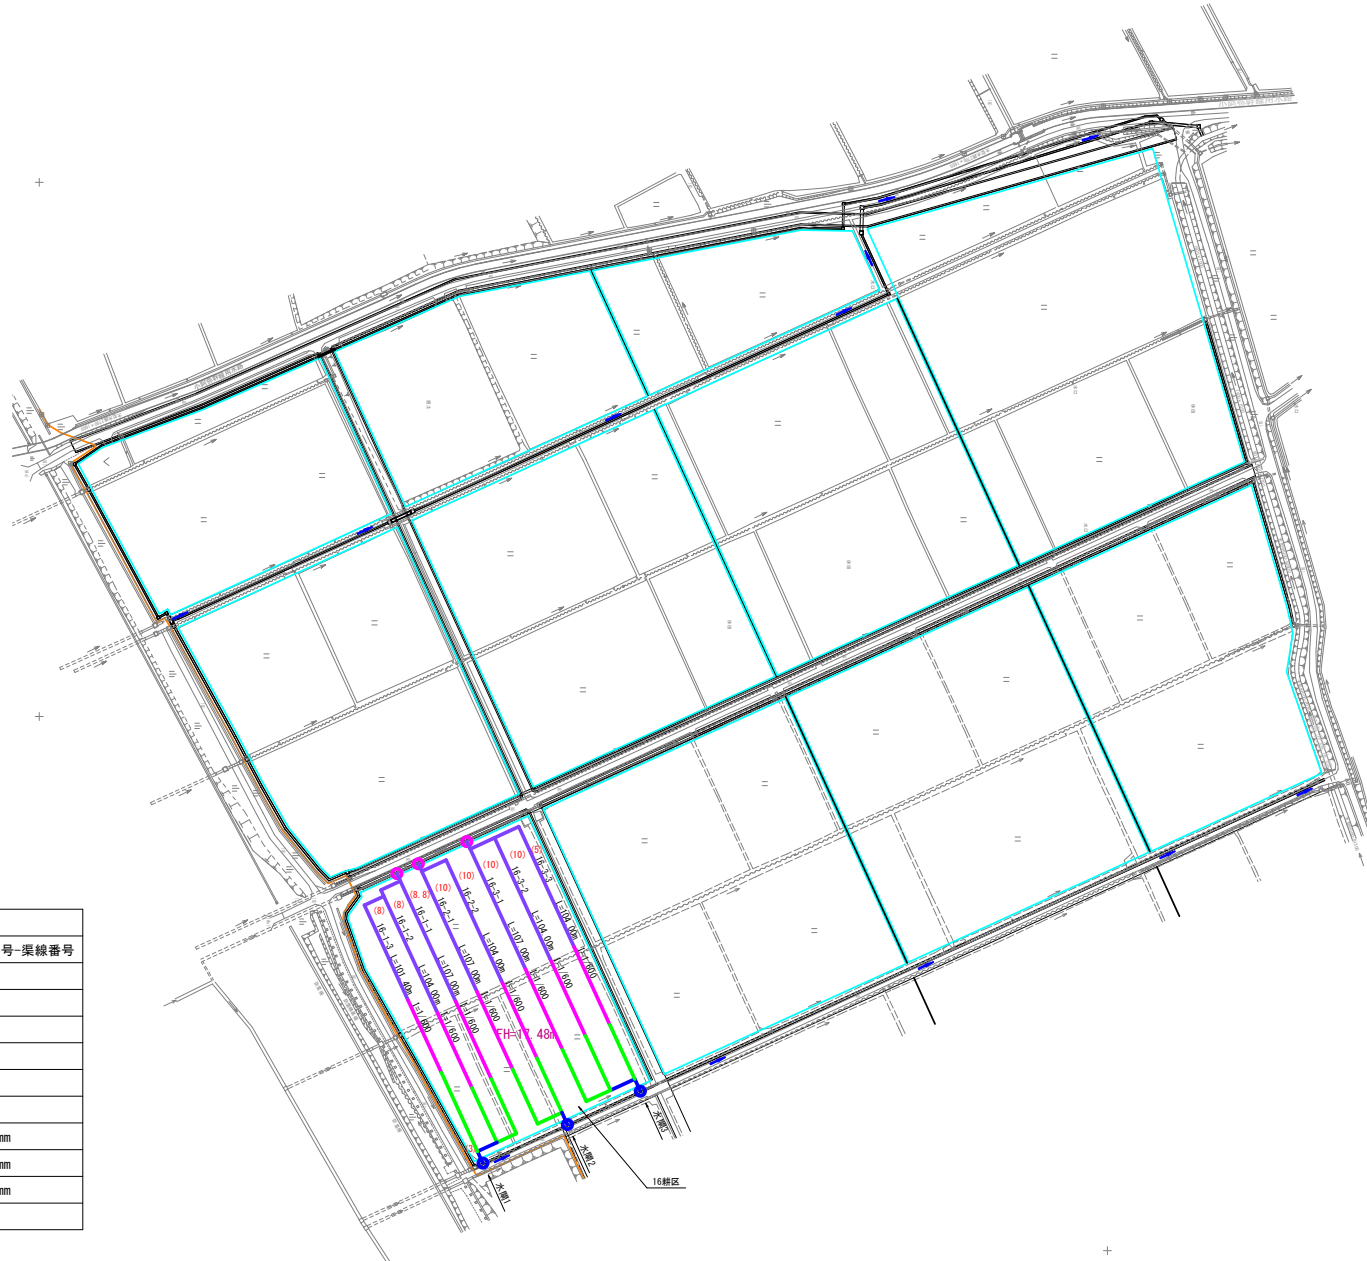

X=74900

X=75000

X=75200


X=75400

図面の名称		図面番号
計画平面図 (2/2)		1-2
縮尺 1:1000		
事業名	耕地区農地中間管理機構関連 農地整備事業	
地区名	南津軽郡藤崎町大字耕地区内外	
路線名等		
業務名	機構関連委託第9号	
中南農林水産事務所		

暗渠排水標準図(1/13)
(2耕区)


配管平面図

S = 1:500

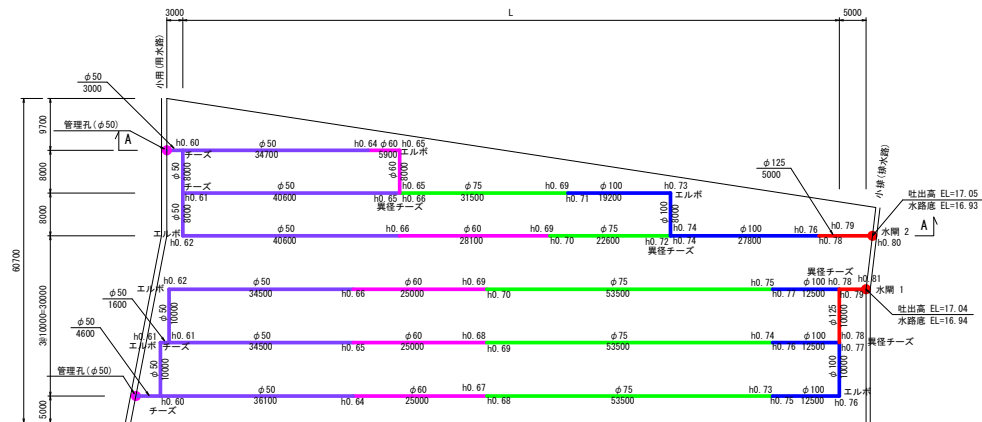

A - A 断面図

S = 1:500

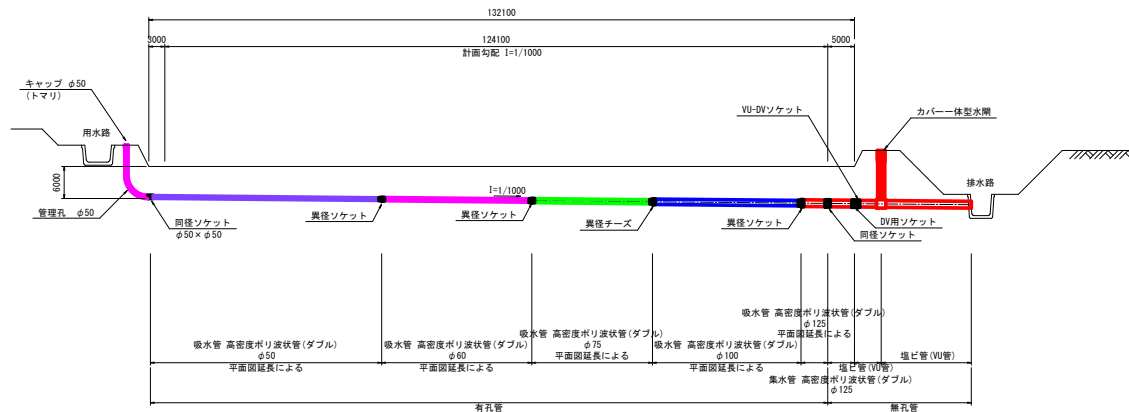


暗渠排水標準横断面

S=1:20

吸水渠
トレンチヤー掘削

集水渠ほ場部
トレンチヤー掘削

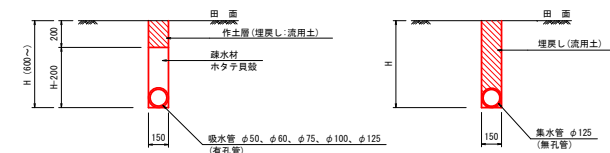


吐出し口保護工

S=1:50


管理孔

S=1:20

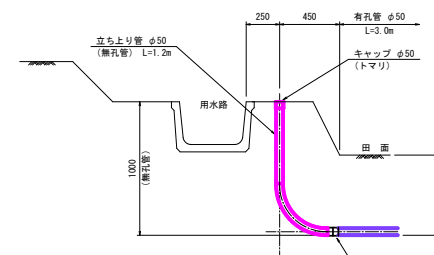


※キャップ設置位置の用水壁面にマーキングする

断面図

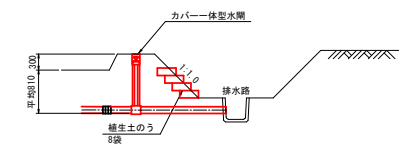


正面図

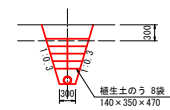

はつり工詳細図
(排水路部)

S=1:20

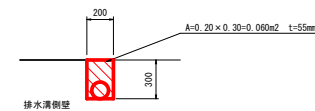


図面の名称		図面番号
暗渠排水標準図(1/13)		2-1
縮尺図示		
事業名	緑地区農地中間管理機構関連 農地整備事業	
地区名	南津軽郡葛崎町大字緑地内外	
路線名等		
業務名	緑地中間管理委託第9号	
中農農林水産事務所		

暗渠排水標準図 (2/13) (3耕区)


配管平面図

S = 1:500

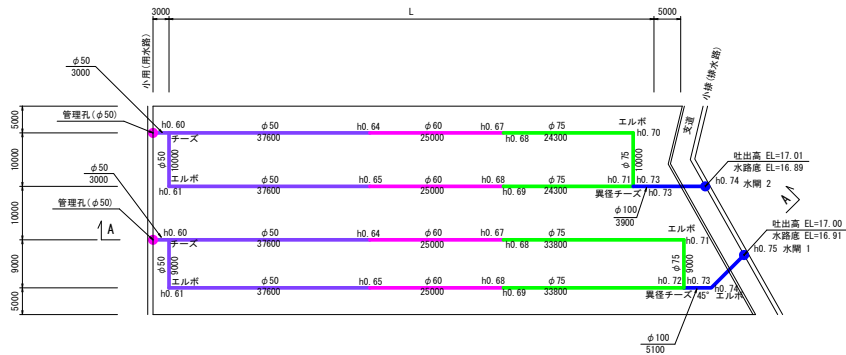

A - A 断面図

S = 1:500


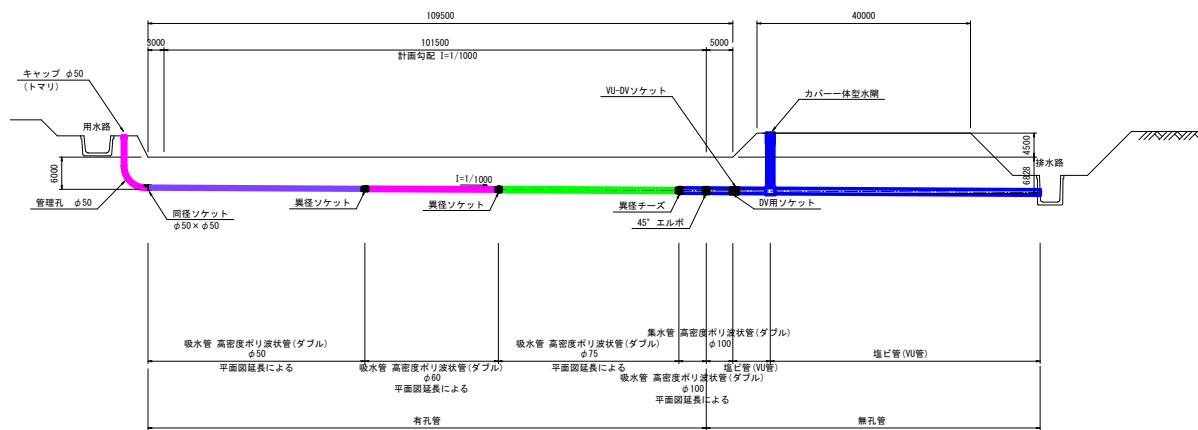


暗渠排水標準横断面図

S=1:20


吸水渠
トレンチャー掘削

集水渠ほ場部
トレンチャー掘削

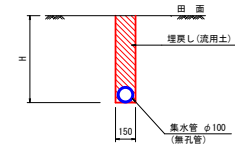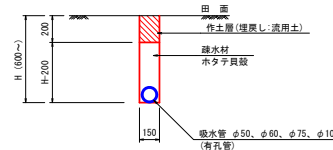

管理孔


S=1:20

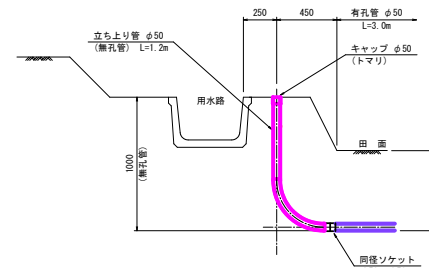


吐出口保護工

S=1:50

断面図

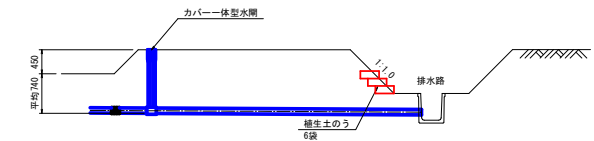


正面図

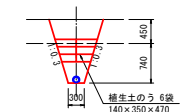

はつり工詳細図
(排水路部)


S=1:20

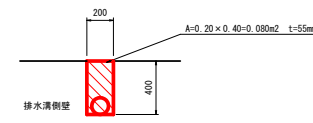


図面の名称		図面番号
暗渠排水標準図(2/13)		2-2
縮尺図示		
事業名	緑地区農地中間管理機構関連 農地整備事業	
地区名	南津軽郡葛崎町大字緑地内外	
路線名等		
業務名	緑地区農地中間管理機構委託第9号	
中農農林水産事務所		

暗渠排水標準図 (3/13)
(4耕区)

配管平面図
S = 1:500

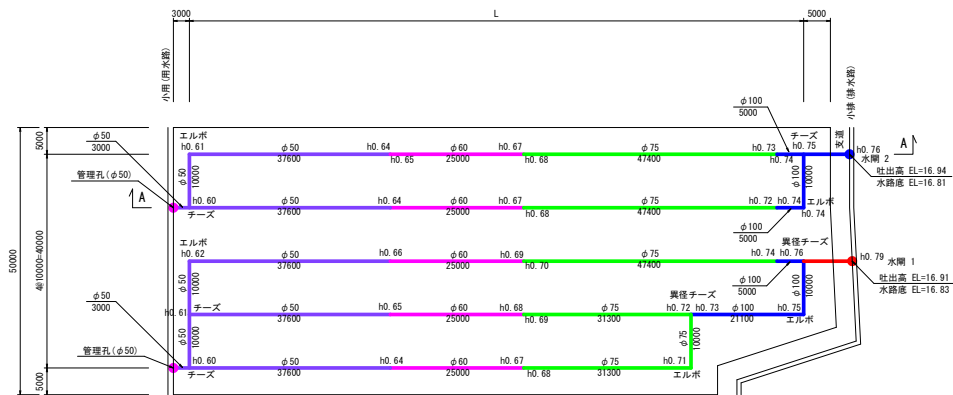



A - A 断面図
S = 1:500

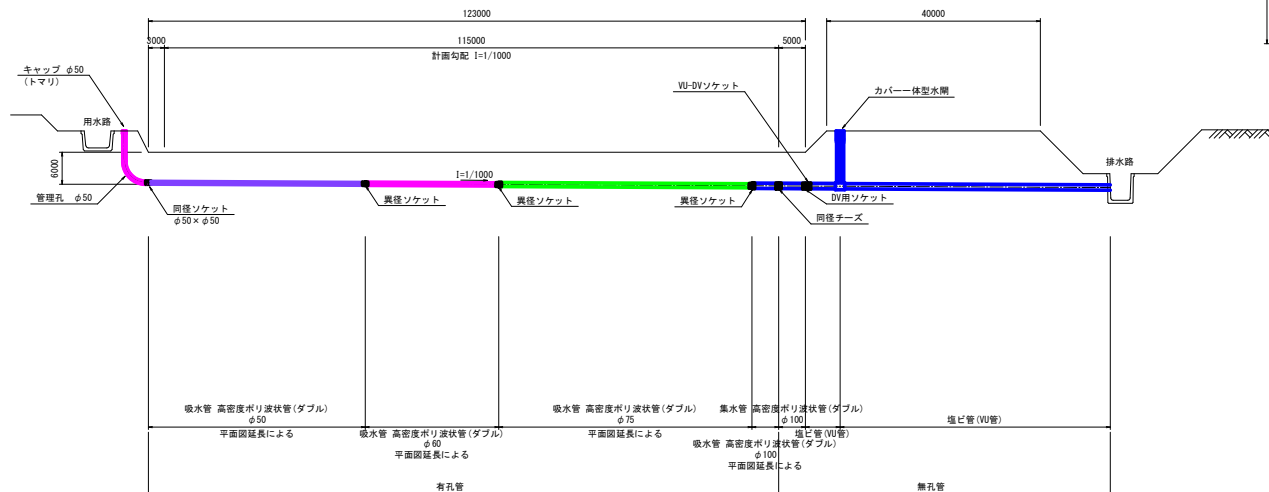


暗渠排水標準横断面図
S=1:20

吸水渠
トレンチャー掘削


集水渠ほ場部
トレンチャー掘削

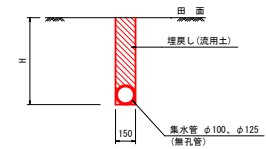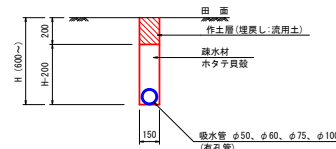


管理孔
S=1:20

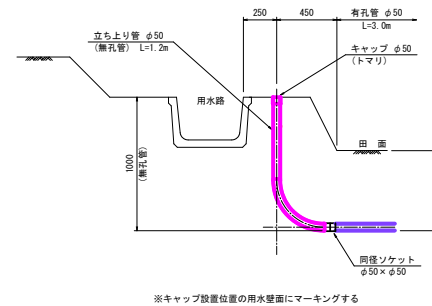


吐出し口保護工
断面図
S=1:50

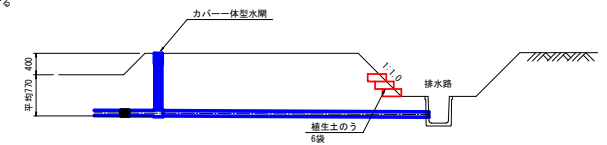

正面図

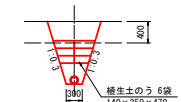

はつり工詳細図
(排水路部)
S=1:20

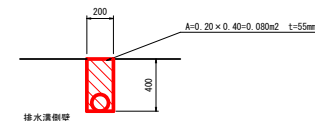


暗渠排水標準図第3号工事	
図面の名称	図面番号
暗渠排水標準図 (3/13)	2-3
縮尺図示	
事業名	耕地区画地中間管理機構関連 農地整備事業
地区名	南津軽郡葛崎町大字耕地内外
路線名等	
業務名	暗渠排水標準図第3号
中津農林水産事務所	

暗渠排水標準図(4/13)
(5耕区)


配管平面図

S = 1:500

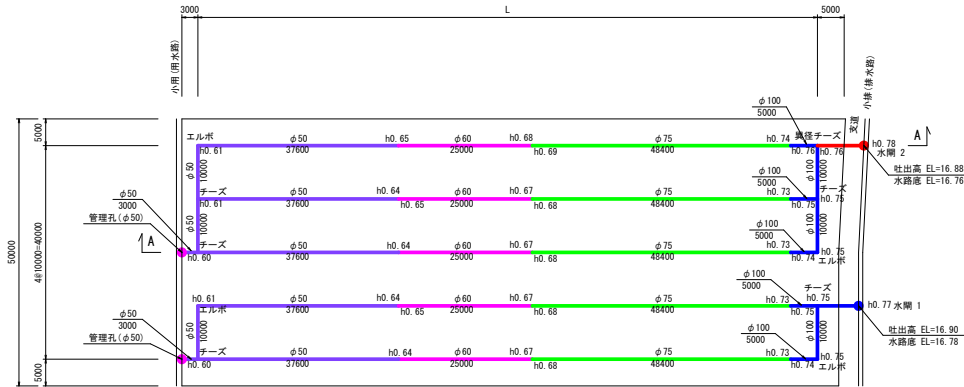

A-A断面図


S = 1:500

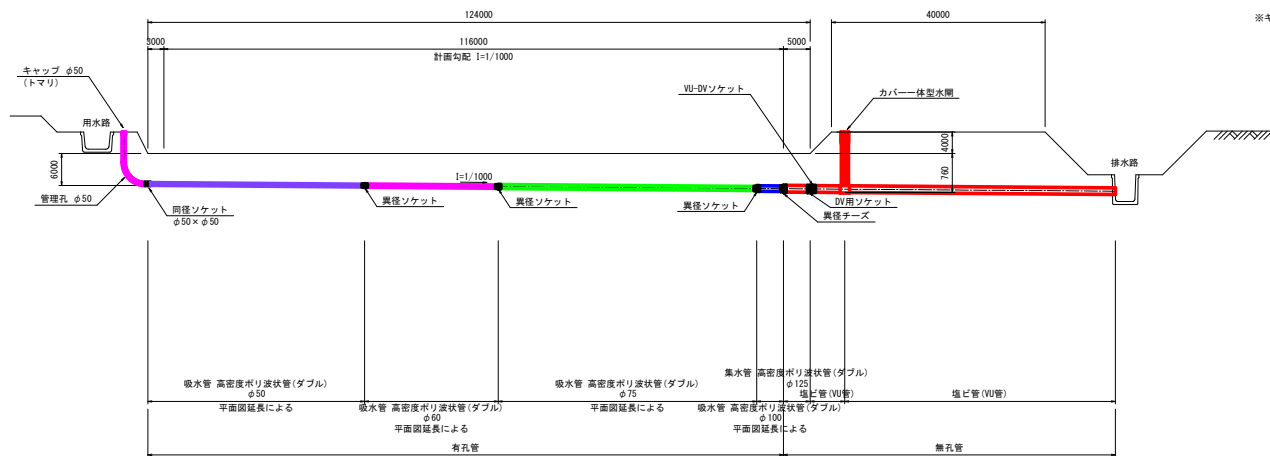


暗渠排水標準横断面図

S=1:20

吸水渠
トレンチャー掘削

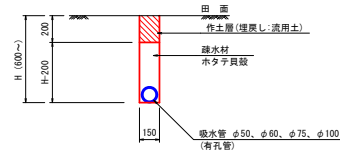


集水渠ほ場部
トレンチャー掘削

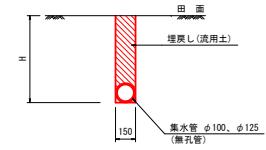

管理孔

S=1:20

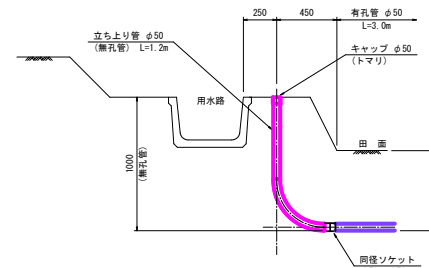


※キャップ設置位置の用水壁面にマーキングする


吐出口保護工

S=1:50

断面図

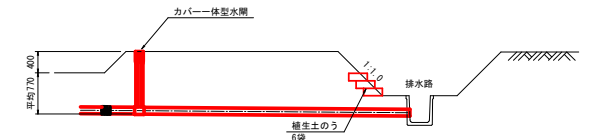


正面図

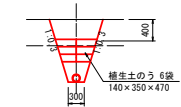

はつり工詳細図
(排水路部)

S=1:20

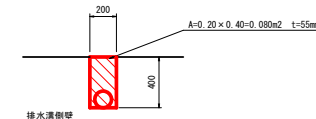


図面の名称		図面番号
暗渠排水標準図(4/13)		2-4
縮尺図示		
事業名	棚地区農地中間管理機構関連 農地整備事業	
地区名	南津軽郡葛崎町大字棚地内外	
路線名等		
業務名	機構機関連委託第9号	
中農農林水産事務所		

暗渠排水標準図 (5/13)
(6耕区)


配管平面図

S = 1:500

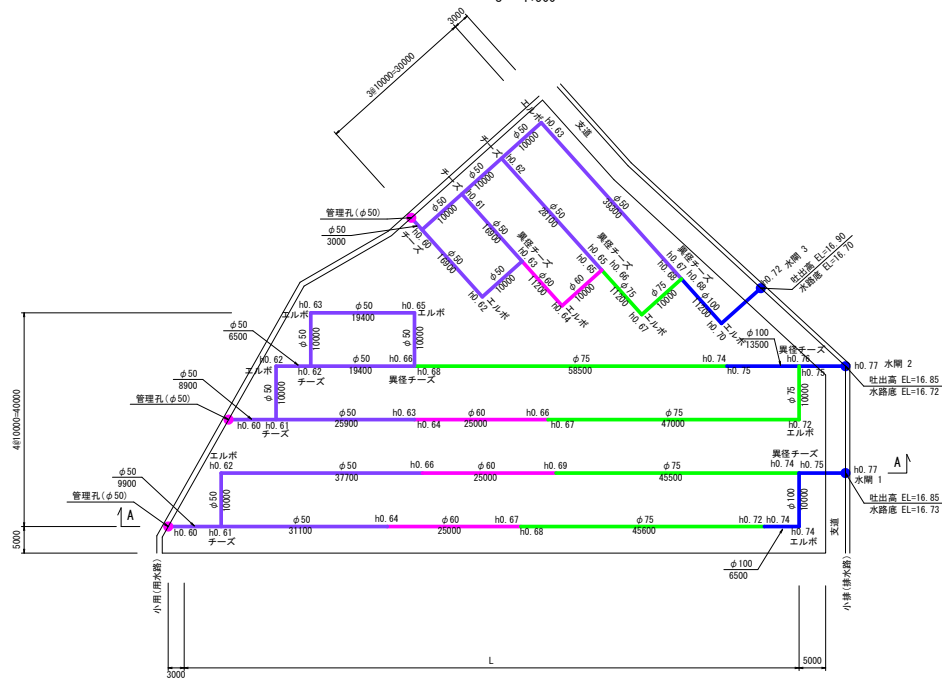

A - A 断面図

S = 1:500


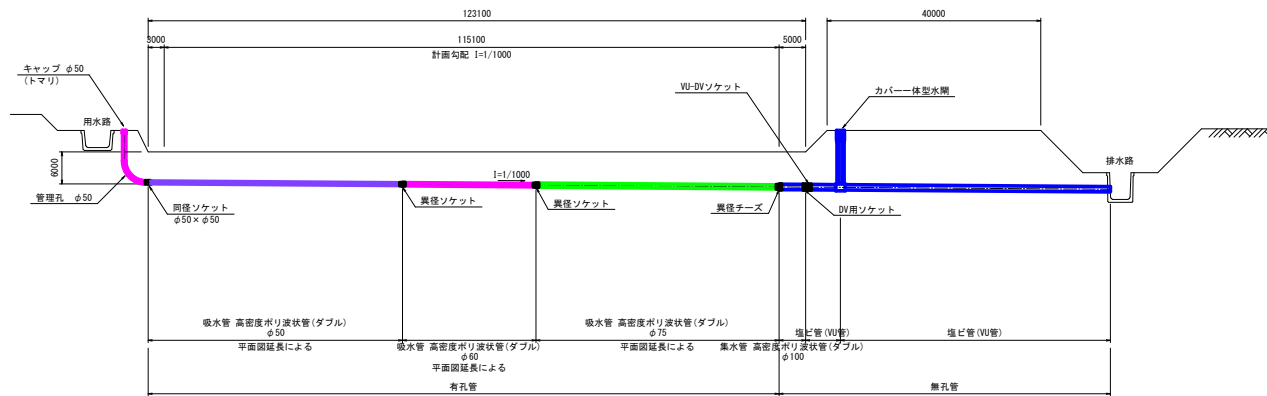


暗渠排水標準横断面

S=1:20


吸水渠
トレンチャー掘削

集水渠ほ場部
トレンチャー掘削

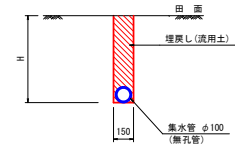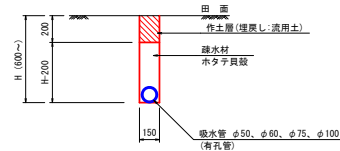

管理孔

S=1:20

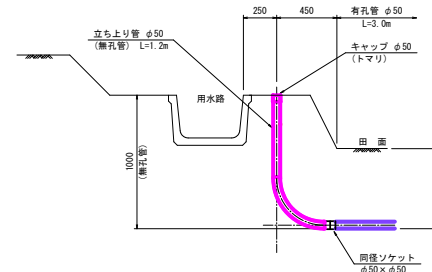


※キャップ設置位置の用水壁面にマーキングする


吐出口保護工

S=1:50

断面図

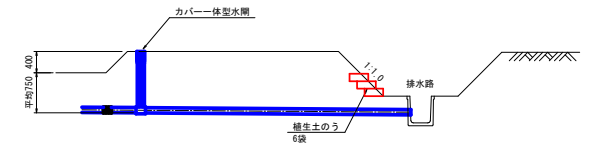


正面図

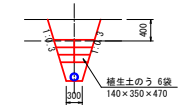

はつり工詳細図
(排水路部)

S=1:20

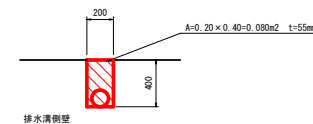


暗渠排水標準図5号工事	
図面の名称	図面番号
暗渠排水標準図 (5/13)	2-5
縮尺図示	
事業名	緑地区農地中間管理機構関連 農地整備事業
地区名	南津軽郡高崎町大字緑地内外
路線名等	
業務名	暗渠排水標準図5号工事
中農農林水産事務所	

暗渠排水標準図 (6/13)
(7耕区)


配管平面図

S = 1:500

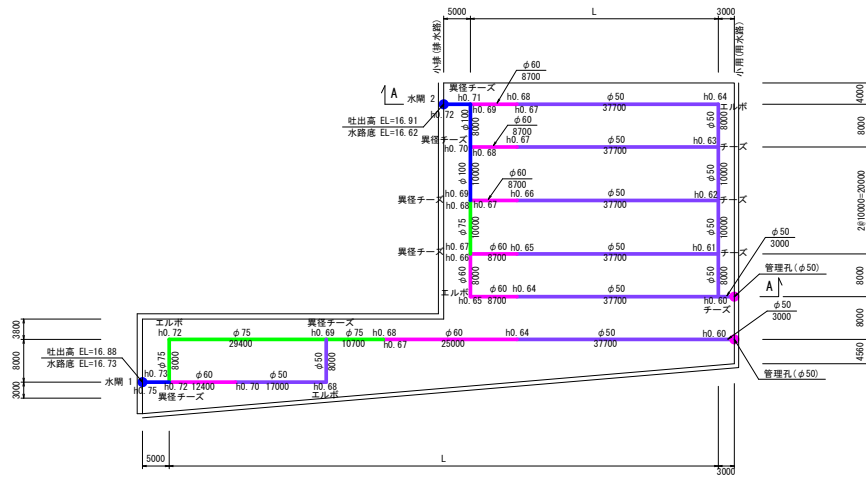

A - A 断面図


S = 1:500

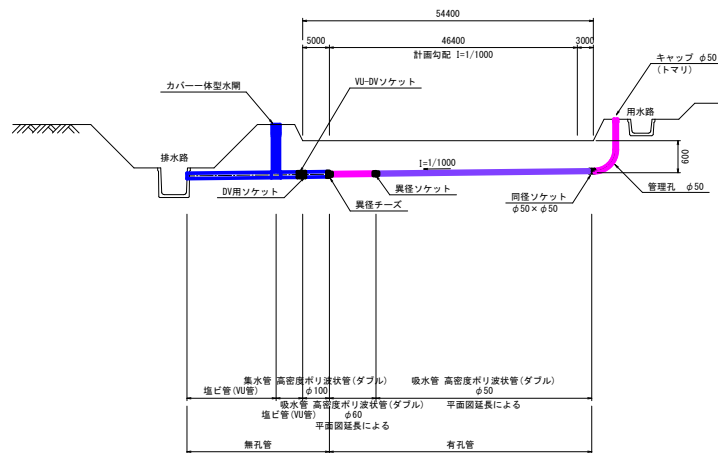


暗渠排水標準横断面

S=1:20

吸水渠
トレンチャー掘削

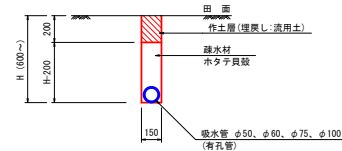


集水渠ほ場部
トレンチャー掘削

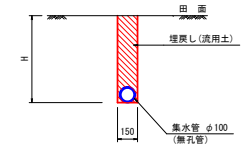

管理孔

S=1:20

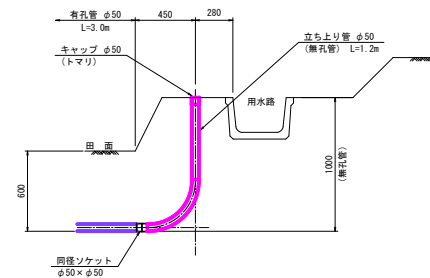


※キャップ設置位置の用水壁面にマーキングする


吐出し口保護工

S=1:50

断面図

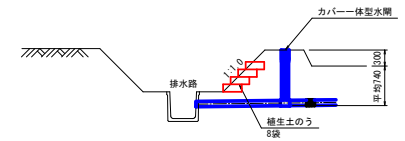


正面図

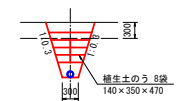

はつり工詳細図
(排水路部)


S=1:20

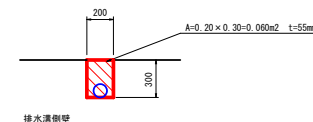


暗渠排水標準図(6/13) 第2号工事	
図面の名称	図面番号
暗渠排水標準図(6/13)	2-6
縮尺図示	
事業名	耕地区農地中間管理機構関連 農地整備事業
地区名	南津軽郡葛崎町大字耕地区内外
路線名等	
業務名	耕地区農地中間管理機構関連第9号
中南農林水産事務所	

暗渠排水標準図(7/13)
(10耕区)

配管平面図
S = 1:500

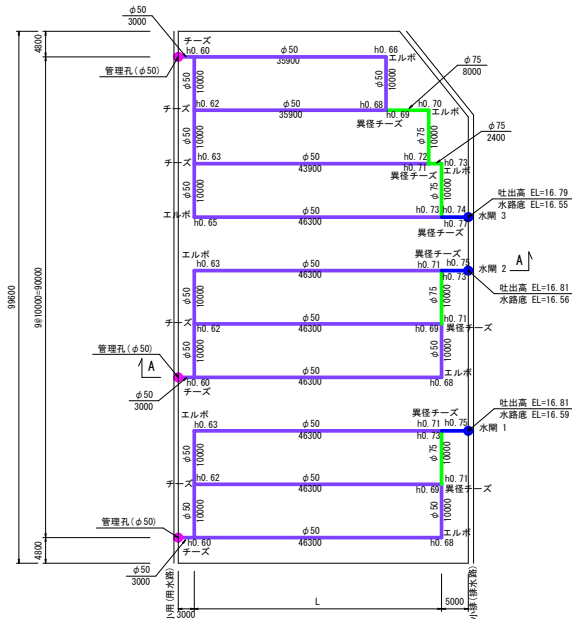


A - A 断面図
S = 1:500

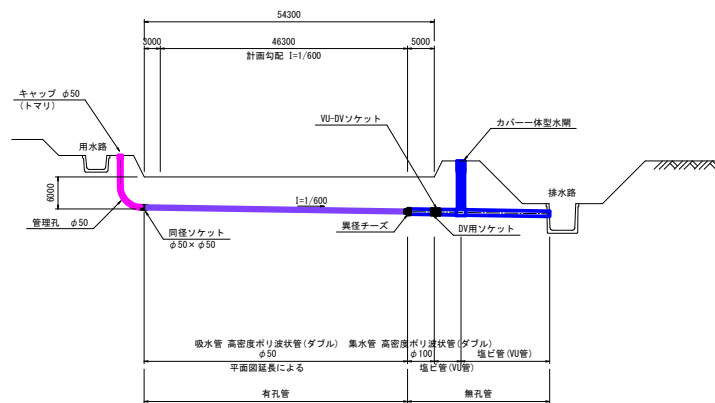


暗渠排水標準横断面
S=1:20

吸水渠
トレンチャー掘削

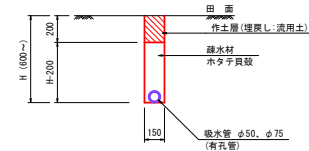


集水渠ほ場部
トレンチャー掘削

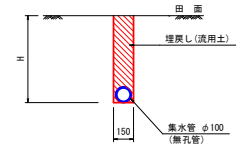


吐出し口保護工
S=1:50


断面図

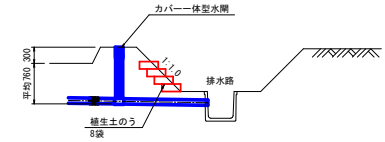

正面図

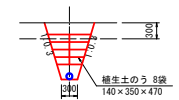


管理孔
S=1:20

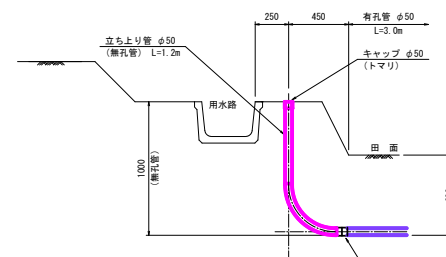

※キャップ設置位置の用水壁面にマーキングする

はつり工詳細図
(排水路部)
S=1:20

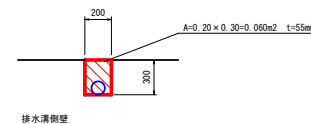


暗渠排水標準図第9号工事	
図面の名称	図面番号
暗渠排水標準図(7/13)	2-7
縮尺図示	
事業名	緑地区農地中間管理機構関連 農地整備事業
地区名	南津軽郡高崎町大字緑地内外
路線名等	
業務名	緑地中間管理委託第9号
中農農林水産事務所	

暗渠排水標準図(8/13)
(11耕区)


配管平面図

S = 1:500

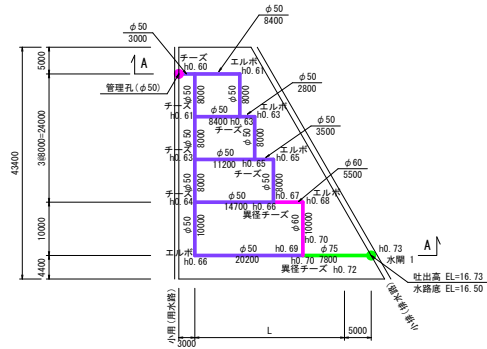

A-A断面図


S = 1:500

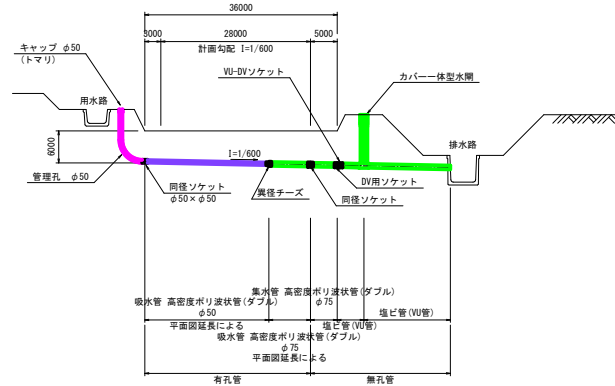


暗渠排水標準横断面図

S=1:20

吸水渠
トレンチャー掘削

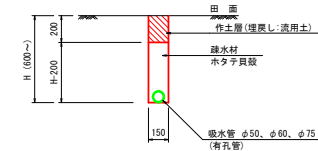


集水渠ほ場部
トレンチャー掘削

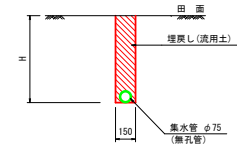


吐出し口保護工

S=1:50

断面図

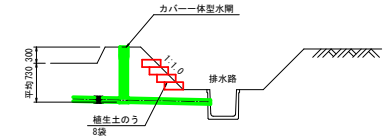


正面図

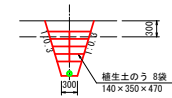

管理孔


S=1:20

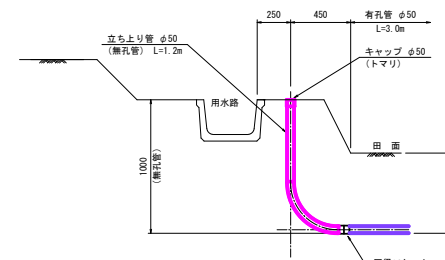

※キャップ設置位置の用水壁面にマーキングする

はつり工詳細図
(排水路部)

S=1:20

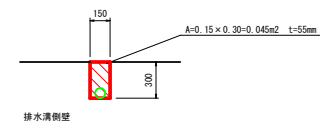

図面の名称		図面番号
暗渠排水標準図(8/13)		2-8
縮尺図示		
事業名	緑地区農地中間管理機構関連 農地整備事業	
地区名	南津軽郡葛崎町大字緑地内外	
路線名等		
業 務 名	緑地整備委託第9号	
中農農林水産事務所		

暗渠排水標準図 (9/13)
(12耕区)

配管平面図




S = 1:500

暗渠排水標準横断面

S=1:20



吸水渠
トレンチャー掘削

集水渠ほ場部
トレンチャー掘削

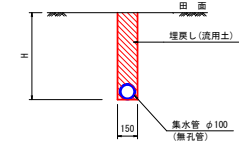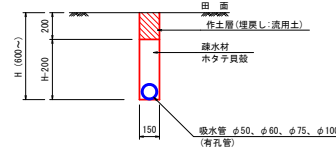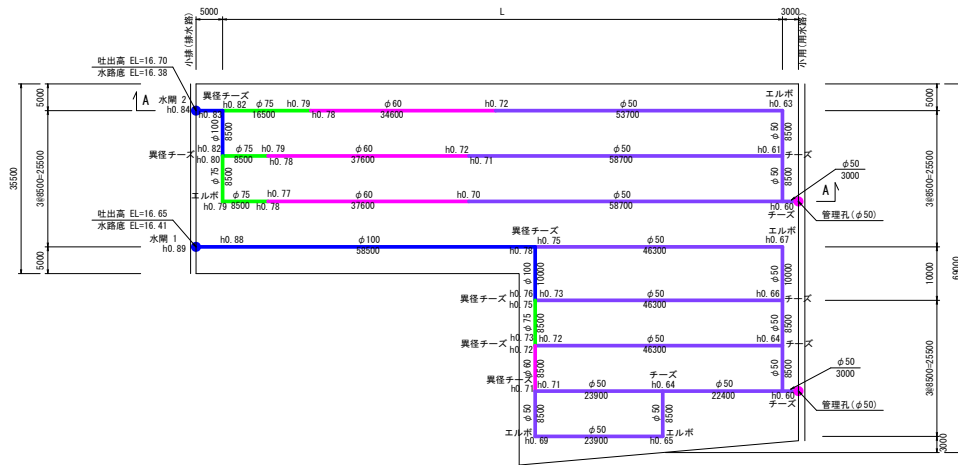


管理孔
S=1:20

吐出し口保護工
断面図
S=1:50

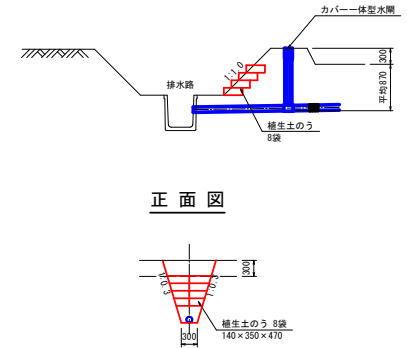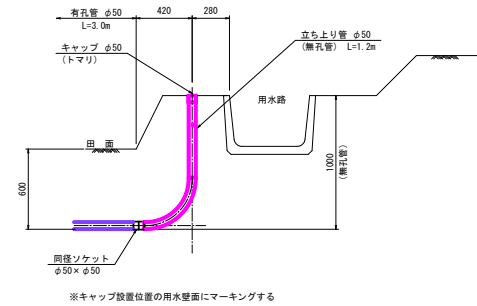


A-A 断面図

S = 1:500

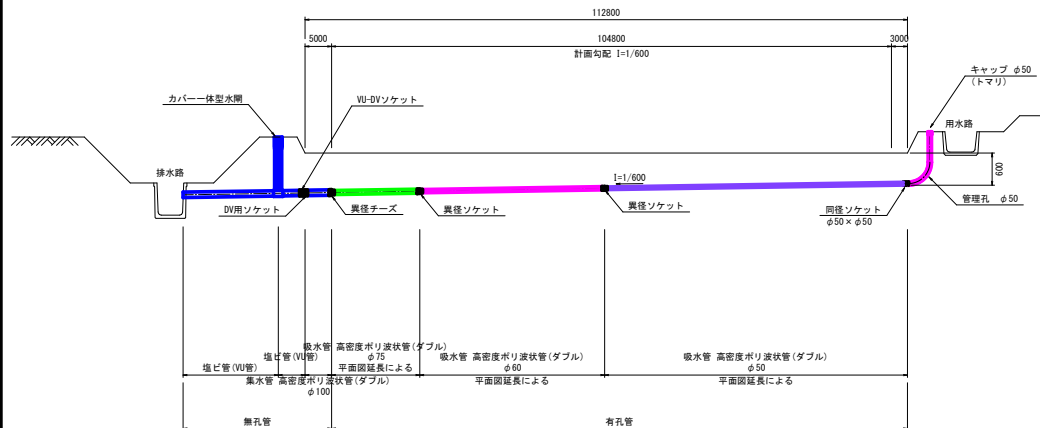

はつり工詳細図
(排水路部)
S=1:20

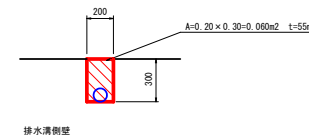


図面の名称		図面番号
暗渠排水標準図(9/13)		2-9
縮尺図示		
事業名	耕地区農地中間管理機構関連 農地整備事業	
地区名	南津軽郡葛崎町大字耕地区内外	
路線名等		
業 務 名	耕機構関連委託第9号	
中農農林水産事務所		

暗渠排水標準図(10/13)
(13耕区)


配管平面図

S = 1:500

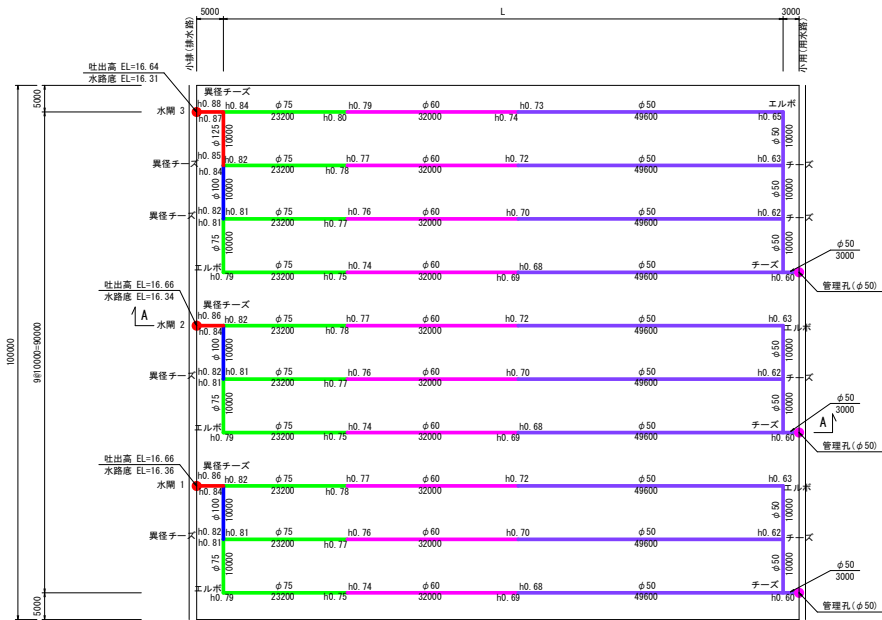

A - A 断面図

S = 1:500

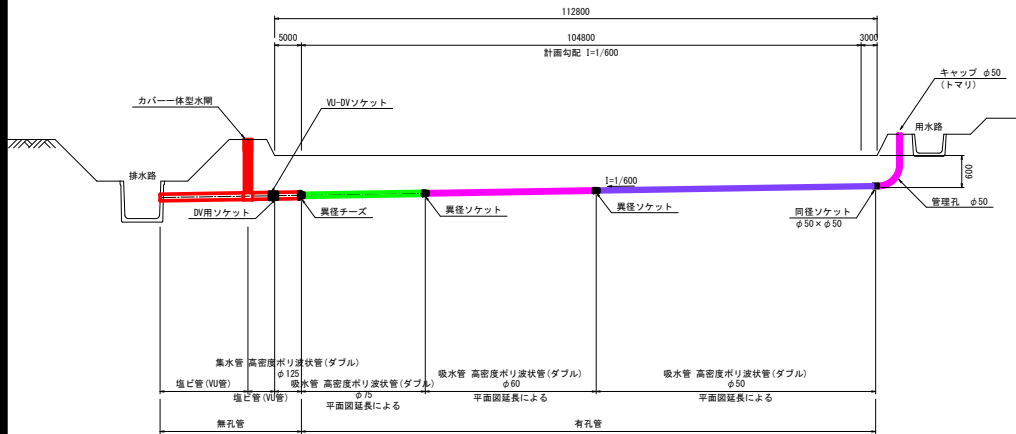


暗渠排水標準横断面

S=1:20


吸水渠
トレンチャー掘削

集水渠ほ場部
トレンチャー掘削

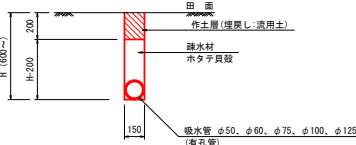

管理孔

S=1:20

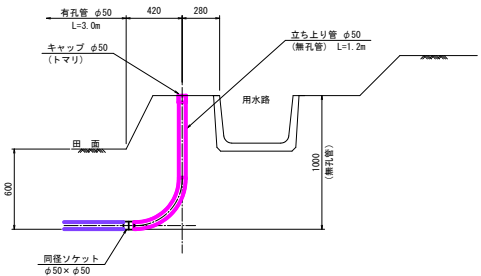


※キャップ設置位置の用水壁面にマーキングする


吐出し口保護工

S=1:50

断面図

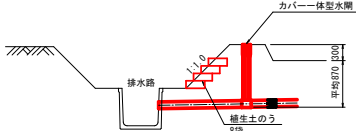

正面図

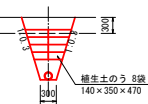

はつり工詳細図
(排水路部)

S=1:20


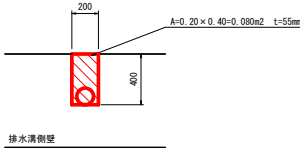



図 面 の 名 称		図面番号
暗渠排水標準図(10/13)		2-10
縮 尺 図 示		
事 業 名	緑地区農地中間管理機構関連 農地整備事業	
地 区 名	南津軽郡葛崎町大字緑地内外	
路線名等		
業 務 名	機構関連委託第9号	
中南農林水産事務所		

暗渠排水標準図(11/13)
(14耕区)


配管平面図
S = 1:500

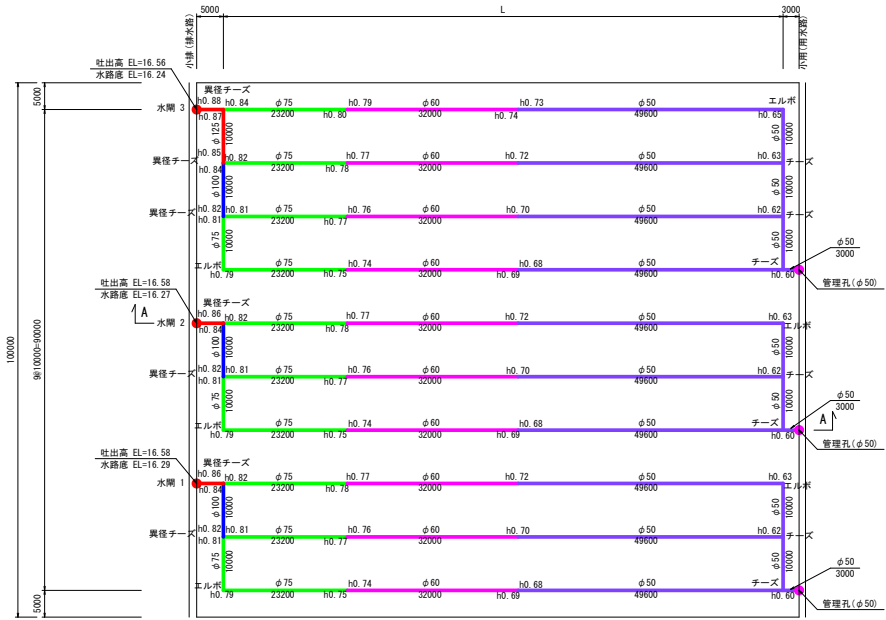


A - A 断面図
S = 1:500

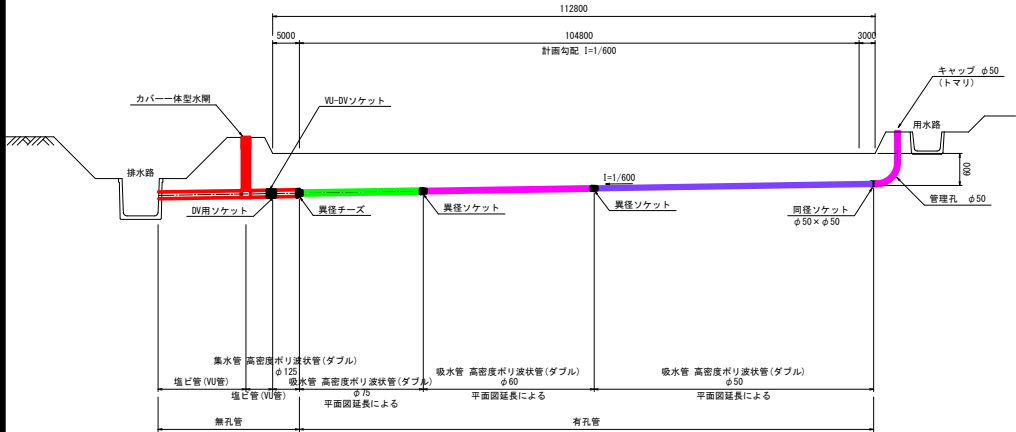


暗渠排水標準横断面
S=1:20

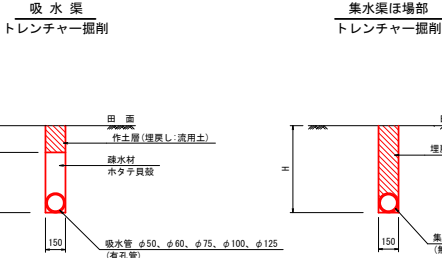


管理孔
S=1:20

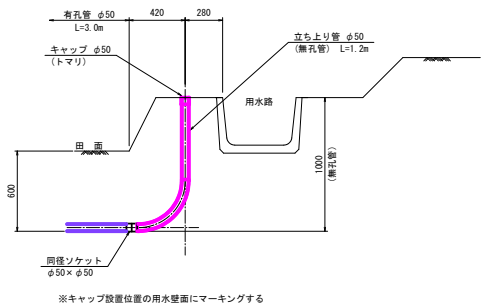

吐出し口保護工
S=1:50

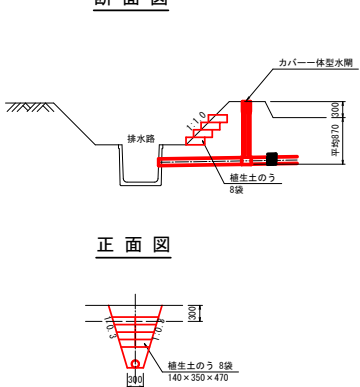


はつり工詳細図
(排水路部)
S=1:20

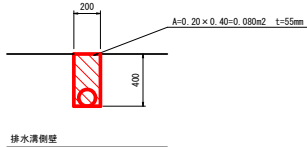


暗渠排水標準図第8号工事	
図面の名称	図面番号
暗渠排水標準図(11/13)	2-11
縮尺図示	
事業名	耕地区農地中間管理機構関連 農地整備事業
地区名	南津軽郡葛崎町大字耕地区内外
路線名等	
業務名	暗渠排水標準図第9号
中農農林水産事務所	

暗渠排水標準図(12/13)
(15耕区)

配管平面図
S = 1:500

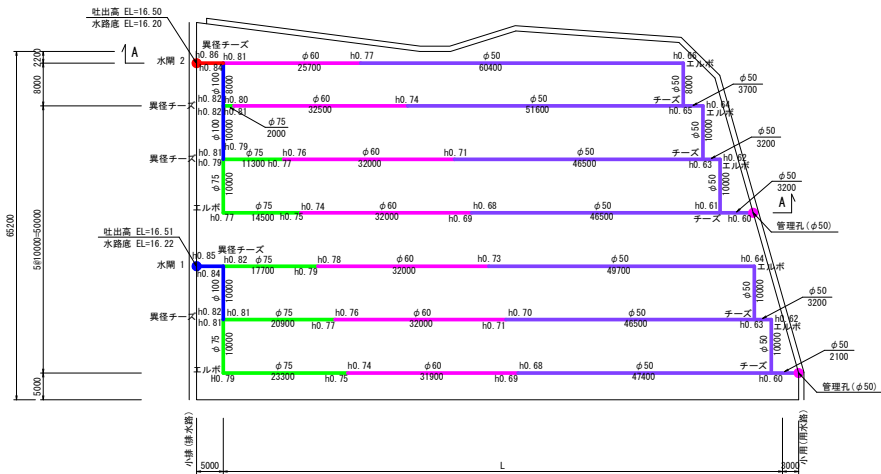



A - A 断面図
S = 1:500

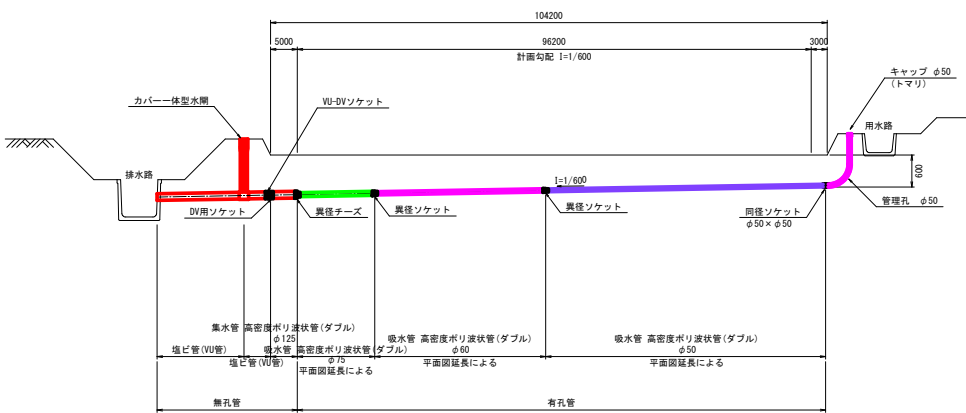


暗渠排水標準横断面図
S=1:20

吸水渠
トレンチャー掘削


集水渠ほ場部
トレンチャー掘削

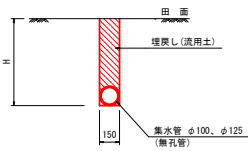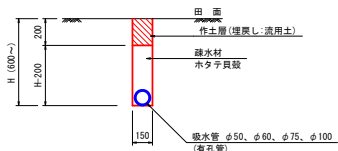


管理孔
S=1:20

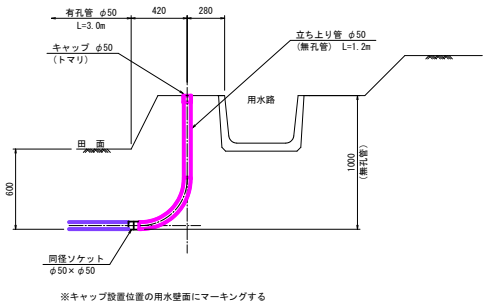

吐出し口保護工
断面図
S=1:50

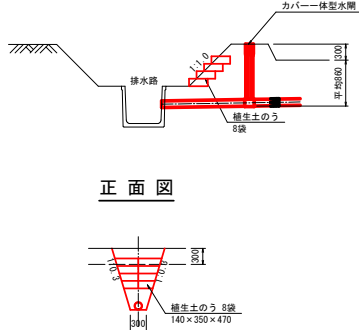

はつり工詳細図
(排水路部)
S=1:20

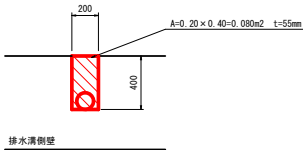


暗渠排水標準図第2号工事	
図面の名称	図面番号
暗渠排水標準図(12/13)	2-12
縮尺図示	
事業名	耕地区農地中間管理機構関連 農地整備事業
地区名	南津軽郡葛崎町大字耕地区内外
路線名等	
業務名	暗渠排水標準図第2号工事
中農農林水産事務所	


暗渠排水標準図(13/13)
(16耕区)

配管平面図

$S = 1:500$

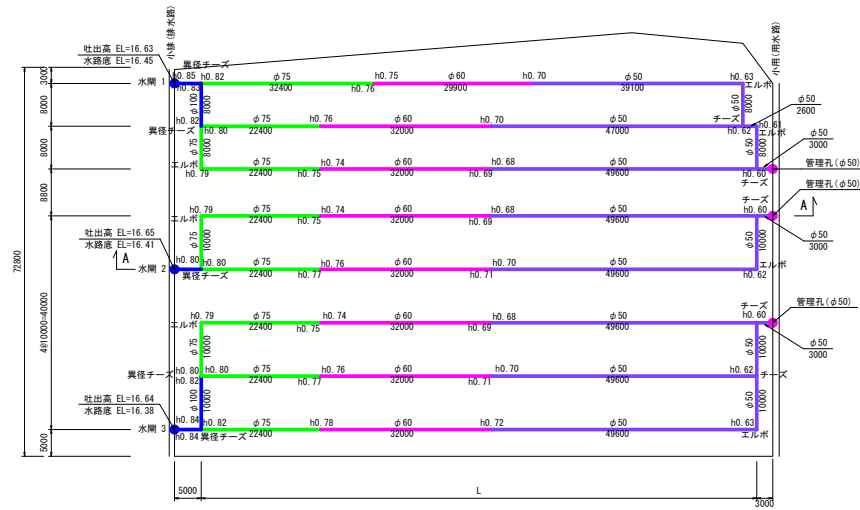

A - A 断面图


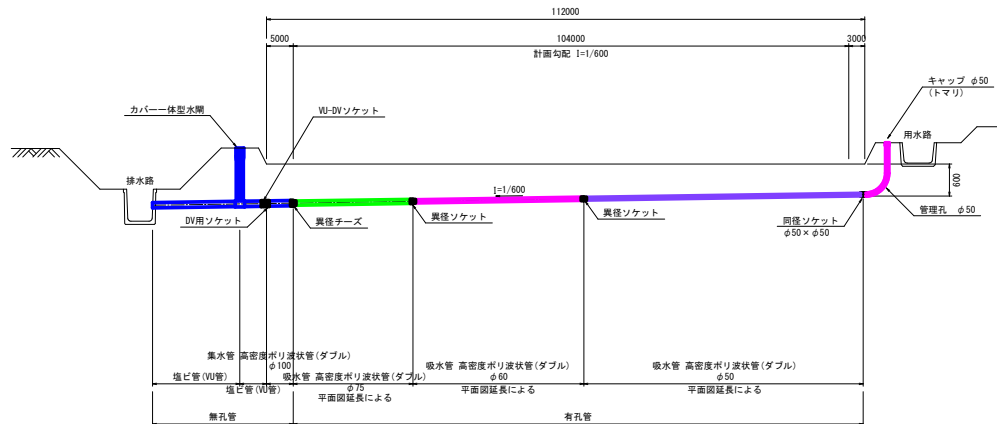
$$S = 1:500$$


暗渠排水標準横断図

S=1:20


吸水渠
トレンチャー掘削

集水渠ほ場部
トレンチャー掘削

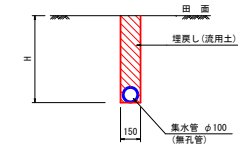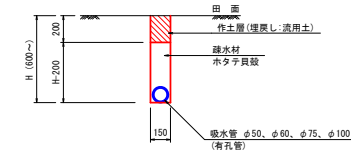

管 理

S=1 : 20

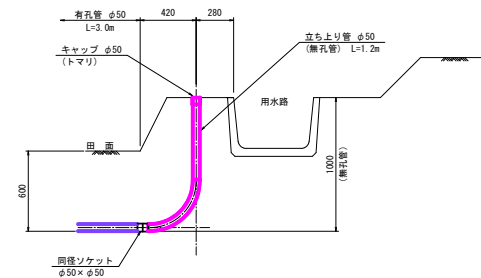


※キャップ設置位置の用水壁面にマーキングする


吐出し口保護工

S=1:50

断面図

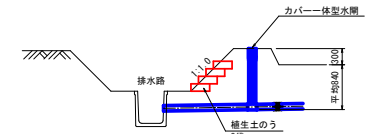


正面图

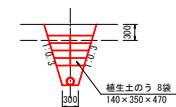

はつり工詳細図
(排水路部)

S=1:20

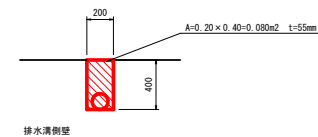

機械構造第8号工事

図 面 の 名 称		図 面 番 号
暗渠排水標準図(13/13)		2-13
縮 尺 図 示		
事 業 名	柳地区農地中間管理機構関連 農地整備事業	
地 区 名	南津軽郡盛岡町大字柳地内外	
路線名等		
業 務 名	機構関連委託第9号	
中 南 農 林 水 産 事 務 所		

S=1:25

[illegible]

Technical drawing of a drainage system plan view. The drawing shows a horizontal drainage pipe (φ100-φ125) running from left to right. On the left, there is a '水開部' (Water Opening Section) with a 'バックホウ掘削' (Backhoe Excavation) area. The pipe is labeled 'φ100-φ125 (高さ調整機能付き)' (φ100-φ125 (Height Adjustment Function)). The pipe has a slope of 1:1.0. On the right, there is a '小排 (排水溝)' (Small Drainage Channel) with a height of 800mm. The pipe is labeled 'φ100 HI (平均) = 370' and 'φ125 HI (平均) = 400'. The drawing also shows a '水開部' (Water Opening Section) with a 'バックホウ掘削' (Backhoe Excavation) area. The pipe is labeled 'φ100-φ125 (高さ調整機能付き)' (φ100-φ125 (Height Adjustment Function)). The pipe has a slope of 1:1.0. On the right, there is a '小排 (排水溝)' (Small Drainage Channel) with a height of 800mm. The pipe is labeled 'φ100 HI (平均) = 370' and 'φ125 HI (平均) = 400'.

[illegible]

図 面 の 名 称	図 面 番 号
水期部標準断面図 縮 尺 1:25	3
事業 名	耕地地区農地中間管理機構開設 農地整備事業
地 区 名	南津軽郡盛岡町大字耕地内外
路線名等	東側工区
業 務 名	機構開設委託第9号

中南農林水産事務所