


令和8年度 道路災害防除工事	
業務番号	第 5357 号
路線名	国道339号
河川	
工事箇所	北津軽郡中泊町大字小泊地内
平面図	縮尺 S=1:500
図面番号	9 箇中 1
西北県土整備事務所	
青 森 県	




平 面 図

S=1:500

北津軽郡中泊町大字小泊地内

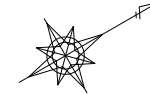

施工数量 N=1式
高エネルギー吸収型ポケット式落石防止網工 L=21.0m A=448.8m²
支柱高(H=150x150x7x10)H=6.5m N=1本
支柱高(H=150x150x7x10)H=7.0m N=1本
NO.1+0.3 NO.3+1.3

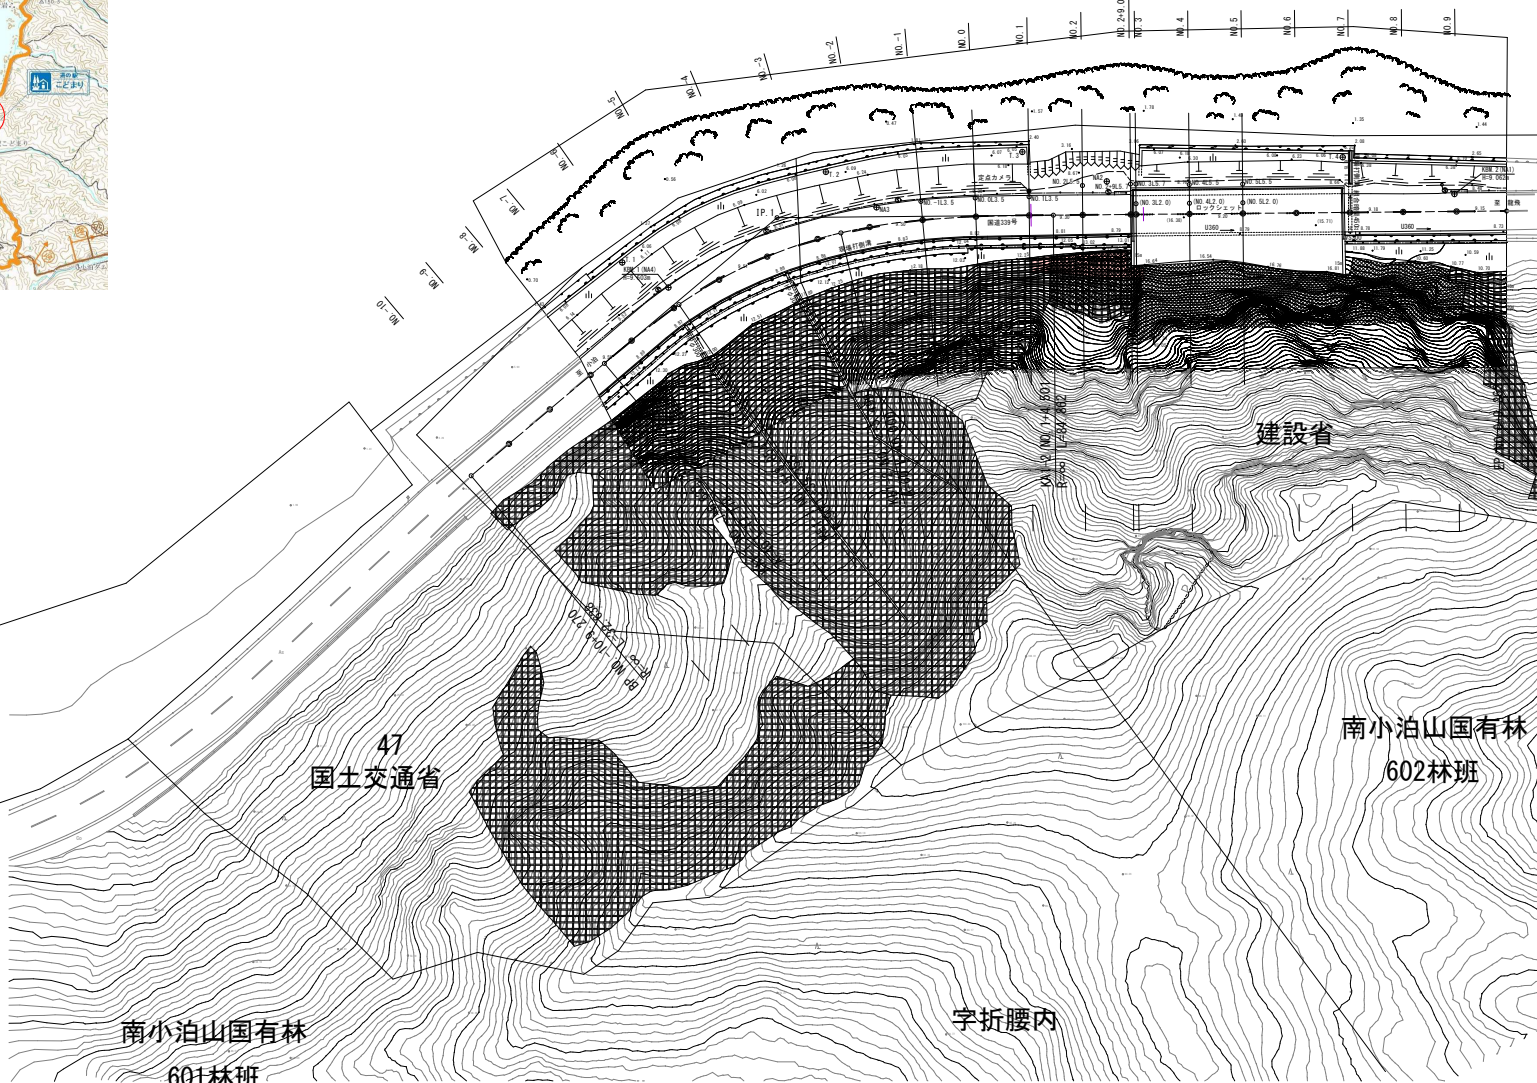


令和8年度 道路災害防除工事		
業務番号	第 5357 号	
路線 河川	国道339号	
施 工 箇 所	北津軽郡中泊町 大字小泊地内	
標準横断面図	縮尺	S=1:300
図面番号	9 葉中	2
西北県土整備事務所		
青 森 県		

NO. 1

標準横断面図

S=1:300


DL=0.000

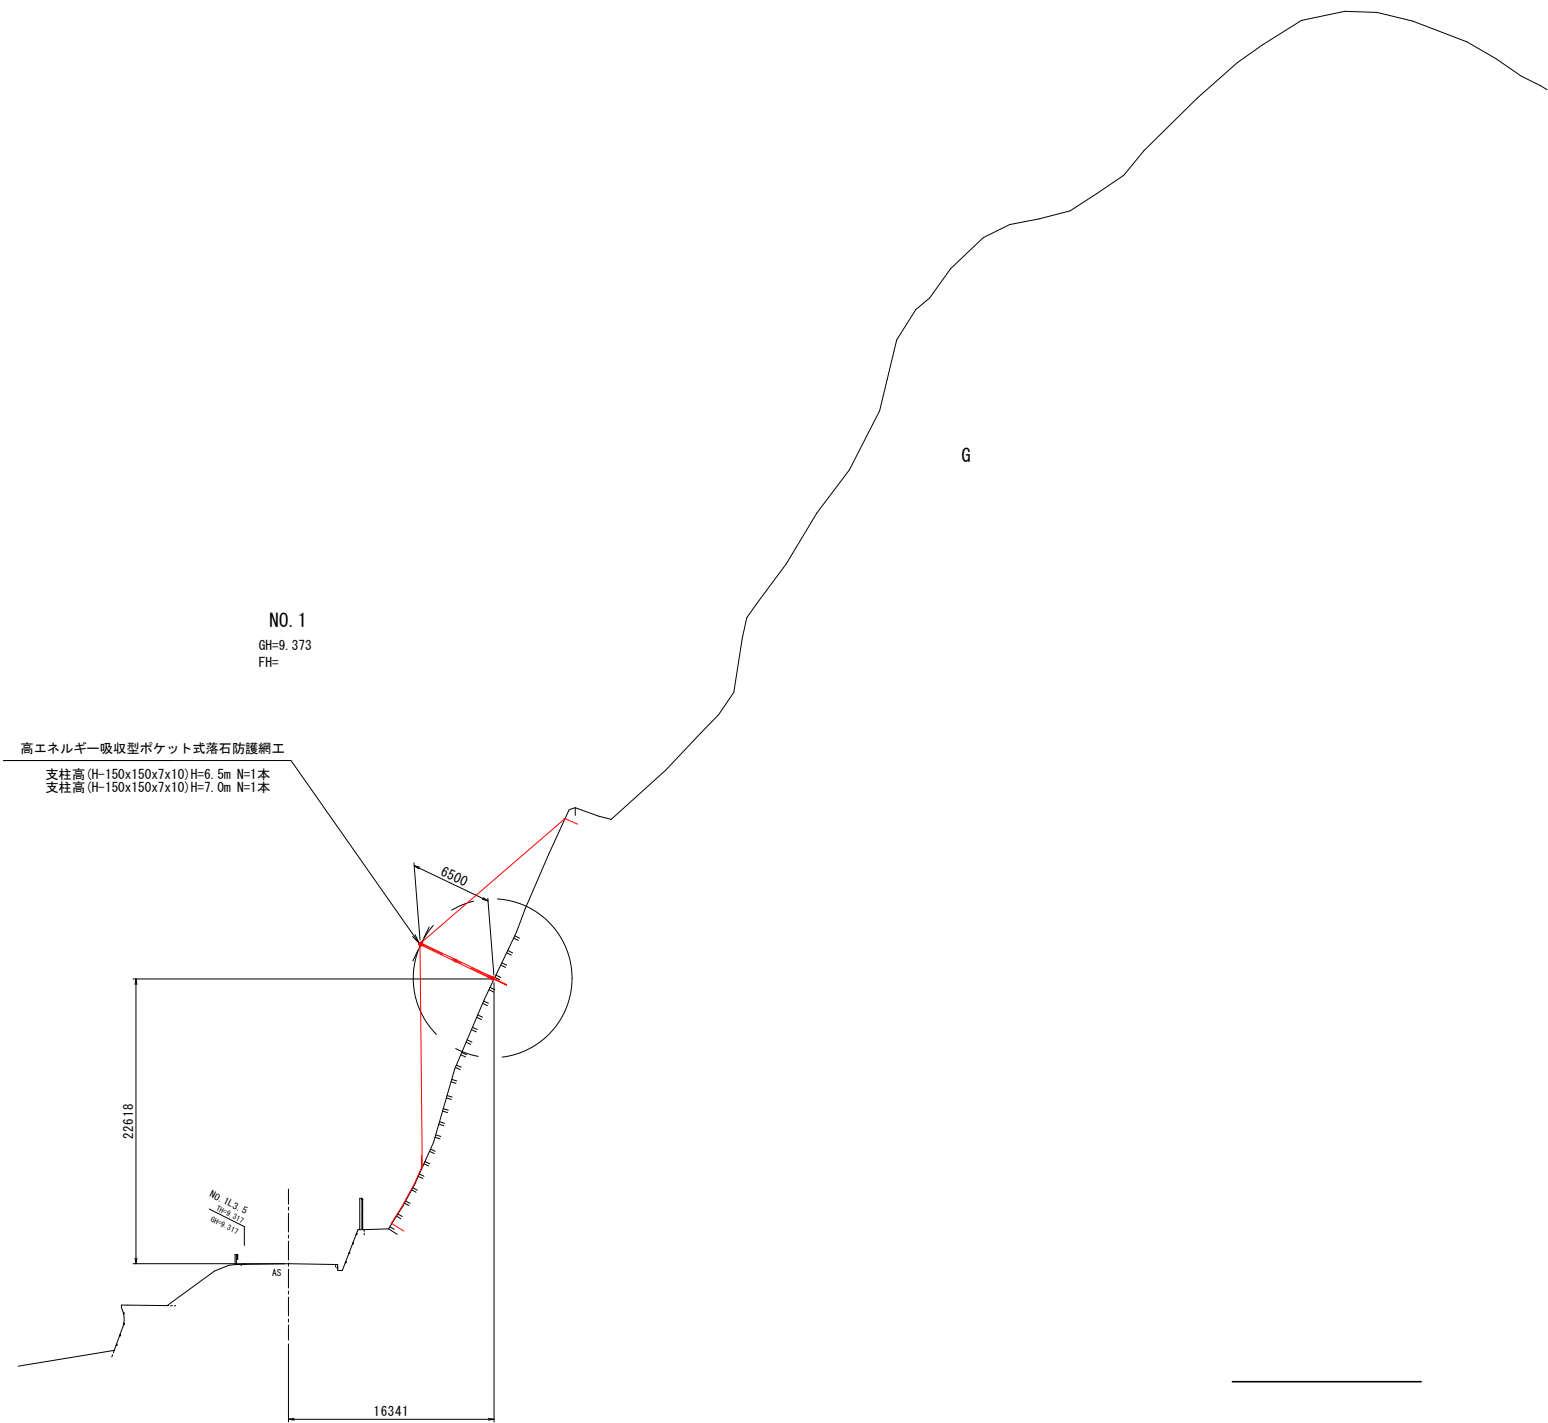

令和8年度 道路災害防除工事	
業務番号	第 5357 号
路線 河川	国道339号
施 工 箇 所	北津軽郡中泊町 大字小泊地内
高エネルギー吸収型ポケット式 落石防護網工展開図	縮尺 S=1:150
図面番号	9 葉中 5
西北県土整備事務所	
青 森 県	

高エネルギー吸収型ポケット式落石防護網工展開図

S=1:150

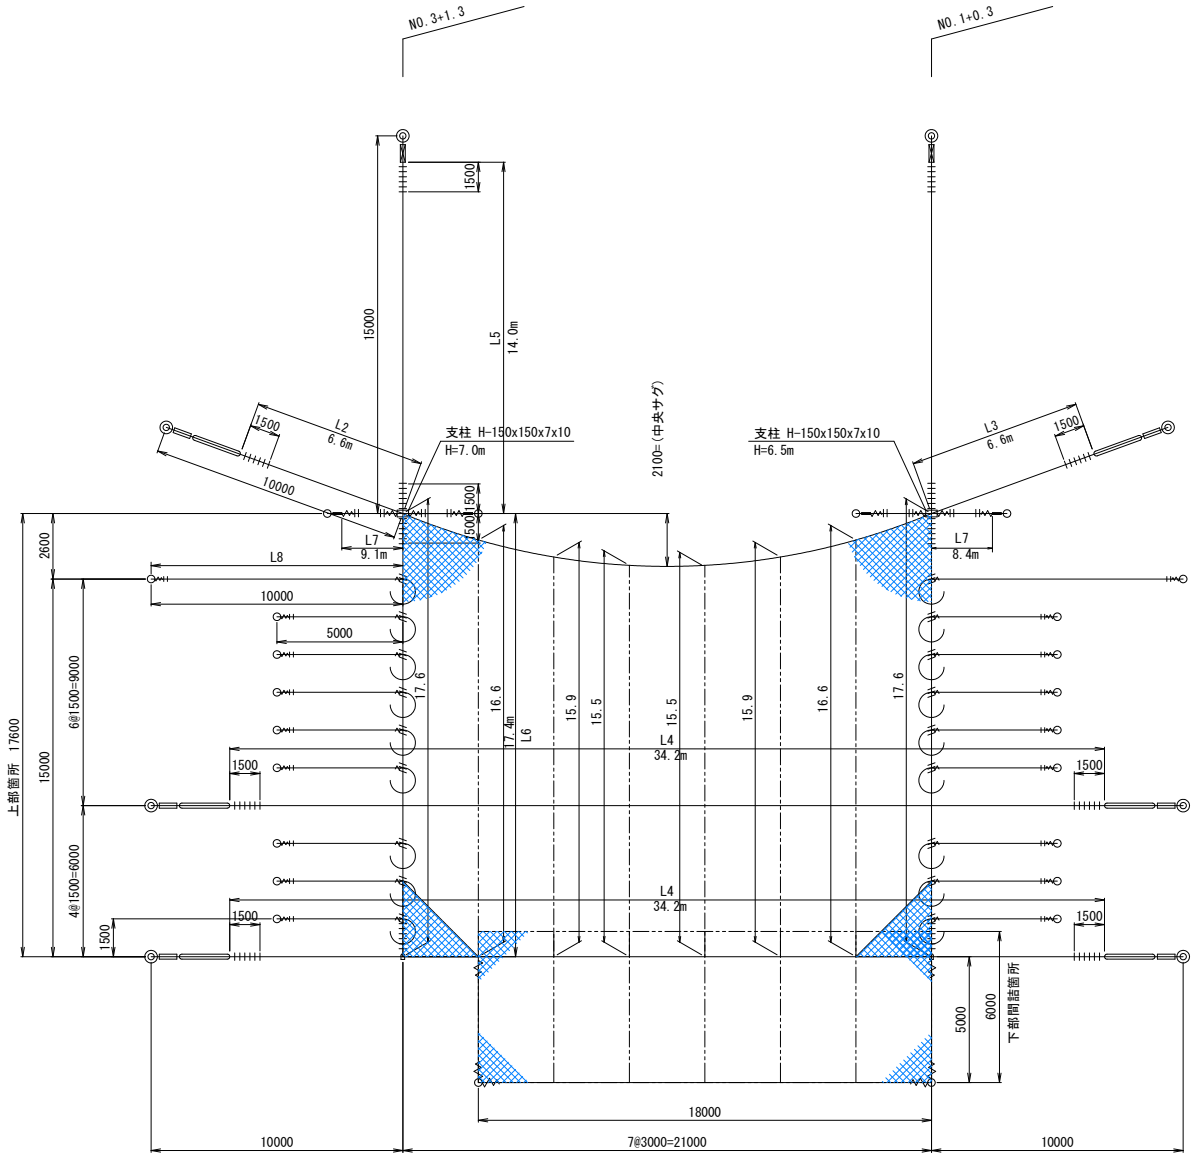

上部箇所数量

名 称	仕 様	仕 様	数 量	単 位
架設面積			340.8	㎡
高強度金網		PW4.0φ×50	391.1	㎡
上段・中段・下段・吊・縦ロープ		7×7 ZA/O 20φ	187.0	m
支柱控えロープ		3×7 ZA/O 18φ	35.0	m
張出ロープ		3×7 ZA/O 12φ	159.4	m
アンカー金物		25×420×420	8	基
セメントアンカー		M30×1200	32	本
イーアンカー		38φ×1200	22	本
枠式ターンバックル	J&J	M30×400	2	本
枠式ターンバックル	J&E	M30×400	6	本
枠式ターンバックル	J&E	1(25φ)×350	4	本
緩衝装置セット		緩衝装置B	6	組
巻付グリップ	E型	18φ用-1350	8	本
巻付グリップ	E型	12φ用-800	18	本
緩衝グリップ		12φ	18	本
ワイヤグリップ		F24-25	16	個
ワイヤグリップ		F20-22	138	個
ワイヤグリップ		F18	36	個
シンブル		A-22	14	個
結合コイル		4.0φ×70×300	1067	個
緩衝コイル		4.0φ×100×1000	28	個
シャクル		RSE5t	2	個
支柱（岩部用）	H=6.5m	H-150×150×7×10-6461	1	本
支柱（岩部用）	H=7.0m	H-150×150×7×10-6961	1	本

下部間詰箇所数量

名 称	仕 様	仕 様	数 量	単 位
架設面積			108.0	㎡
高強度金網		PW4.0φ×50	118.8	㎡
縦ロープ		7×7 ZA/O 20φ	10.0	m
横ロープ		7×7 ZA/O 20φ	18.0	m
巻付グリップ	E型	20φ用-1800	6	本
イーアンカー		38φ×1200	2	本
結合コイル		4.0φ×70×300	421	個

架設面積 340.8+108.0=448.8 ㎡

※1 本図面は概略展開図である。アンカー種類、支柱高さ、施工範囲、数量等については施工前の現地詳細測量にて決定すること。


令和8年度 道路災害防除工事	
業務番号	第 5357 号
路線 河川	国道339号
施 工 箇 所	北津軽郡中泊町 大字小泊地内
高エネルギー吸収型ボケット式 液石防凍機統一版用(参考図)	縮尺 S=1:100
図面番号	9 葉中 6
西北県土整備事務所	
青 森 県	

高エネルギー吸収型ポケット式落石防護網工一般図(参考図)


S=1:100

※製品は図面同等品以上とする。

側面図

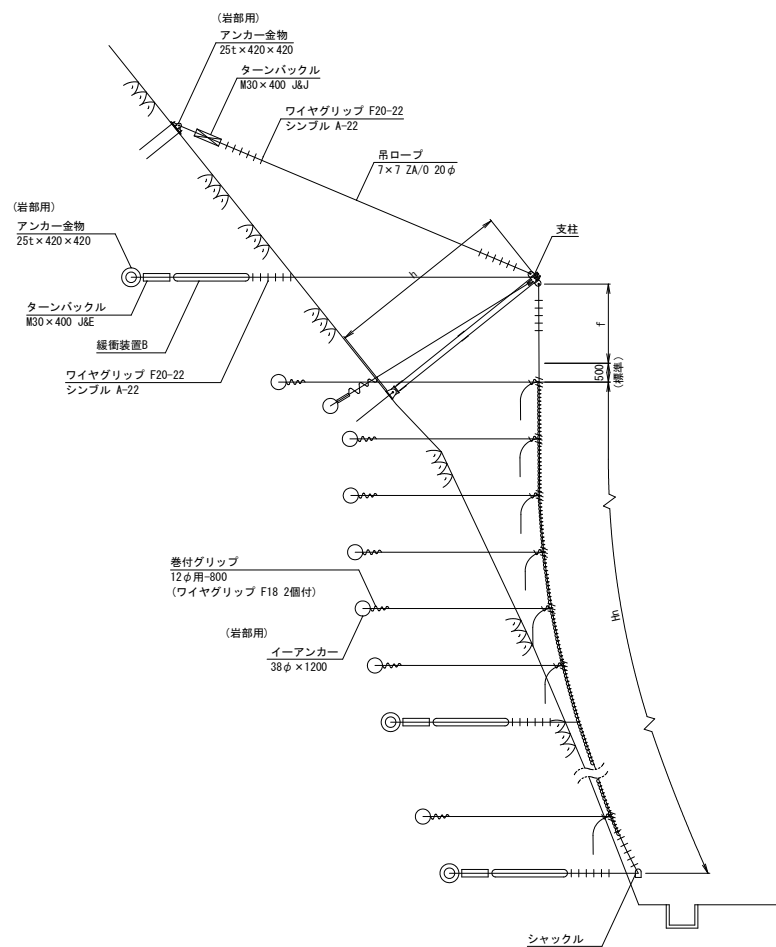

展開図

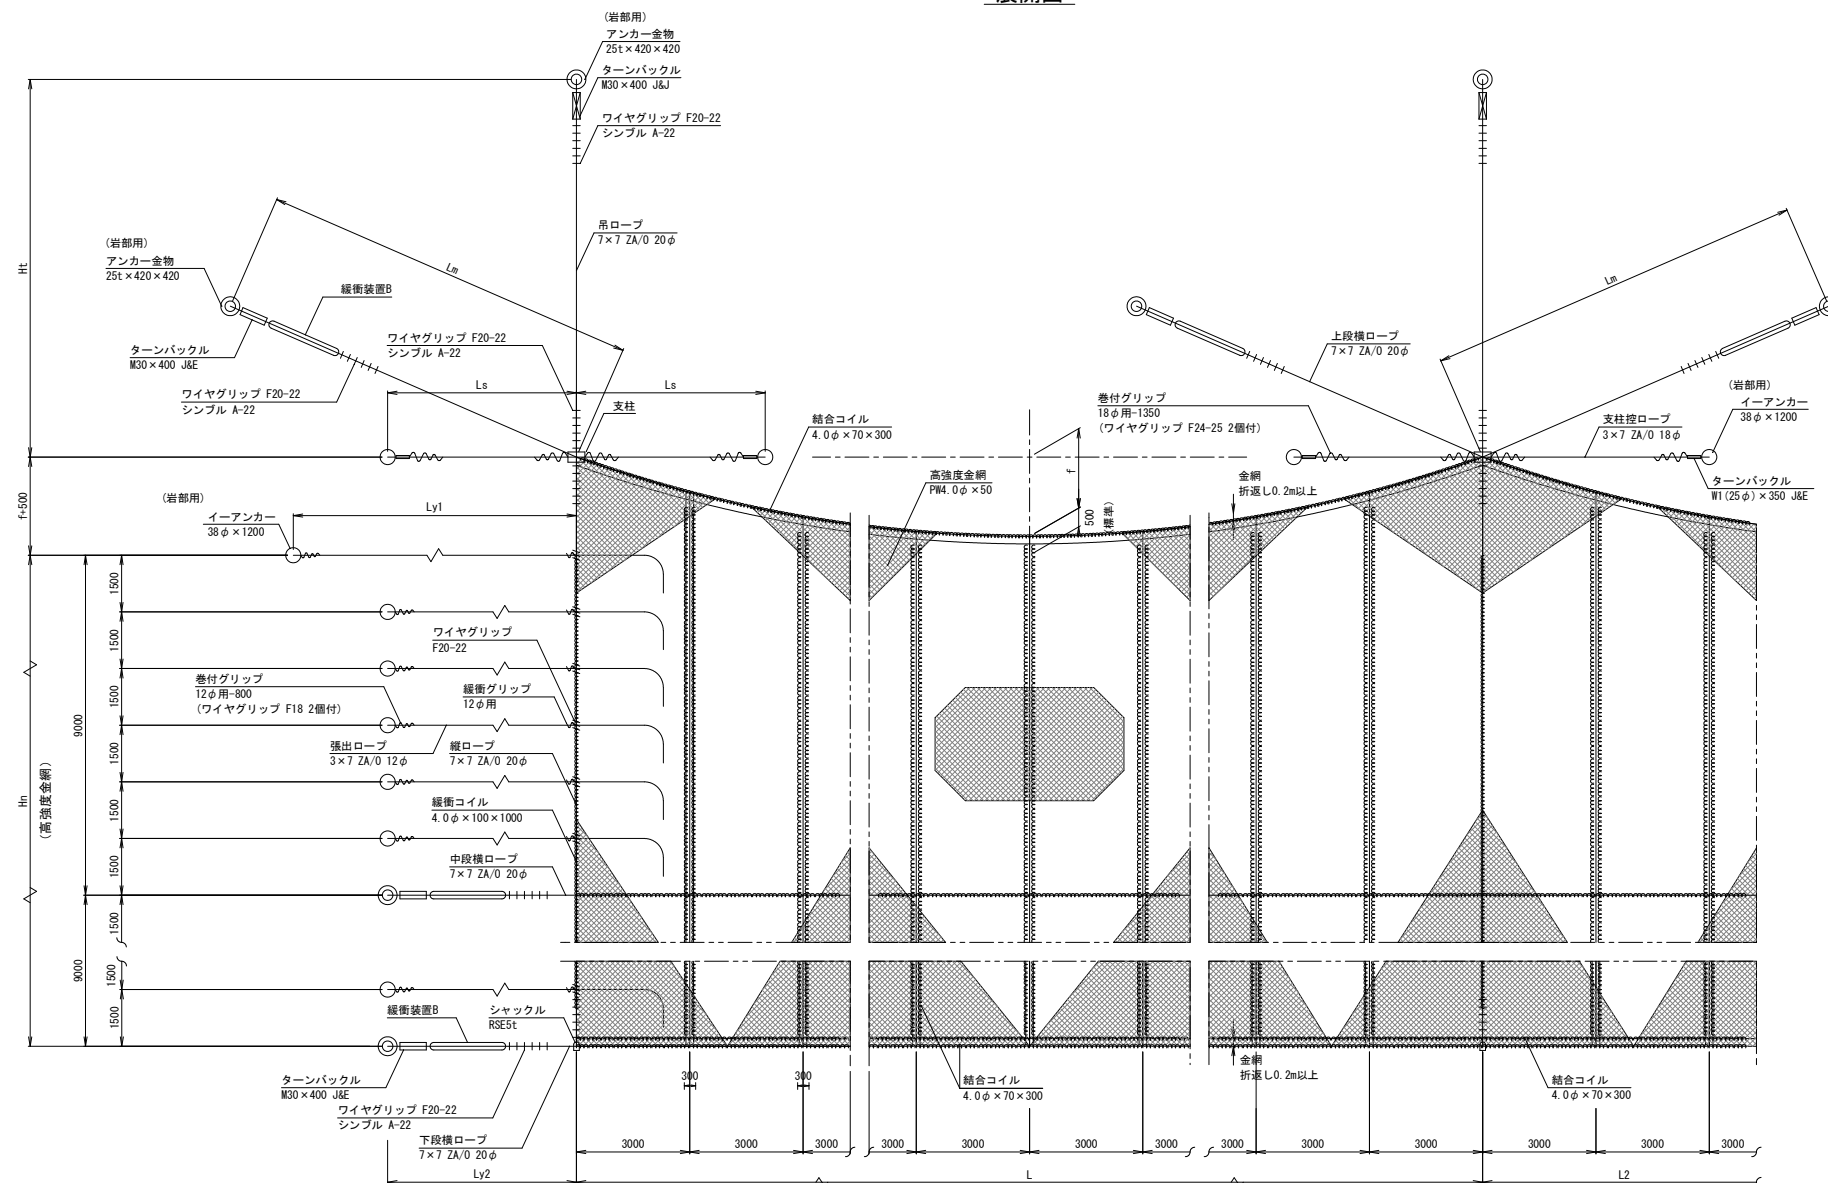

注1) 張出ロープの緩衝グリップ側余長は3m以上確保、余長は金網山側に通すこと。
注2) 張出ロープの巻付グリップ側出代は0.3m以上確保すること。

高耐久仕様 「亜鉛-10%アルミ合金めっき（ジンカールめっき）」

金網、ロープ、巻付グリップ、結合コイルは高耐久仕様として亜鉛-10%アルミ合金めっきとしている。
ただし、支柱、アンカー、他の部材は、溶融亜鉛めっきとしている。

ワイヤロープ折曲げ代
7×7 ZA/O 20φ : 1.5m / 片端 (ワイヤグリップ6個 / 片端)


令和8年度 道路災害防除工事	
業務番号	第 5357 号
路線 河川	国道339号
施 工 箇 所	北津軽郡中泊町 大字小泊地内
高エネルギー吸収型ポケット式 落石防護網工部材図(参考図)	縮尺 図 示
図面番号	9 葉中 7
西北県土整備事務所	
青 森 県	

高エネルギー吸収型ポケット式落石防護網工部材図(参考図)


※製品は図面同等品以上とする。

支柱寸法表

高さ(m) h	支柱呼び長 h1
6.5	6461
7.0	6961

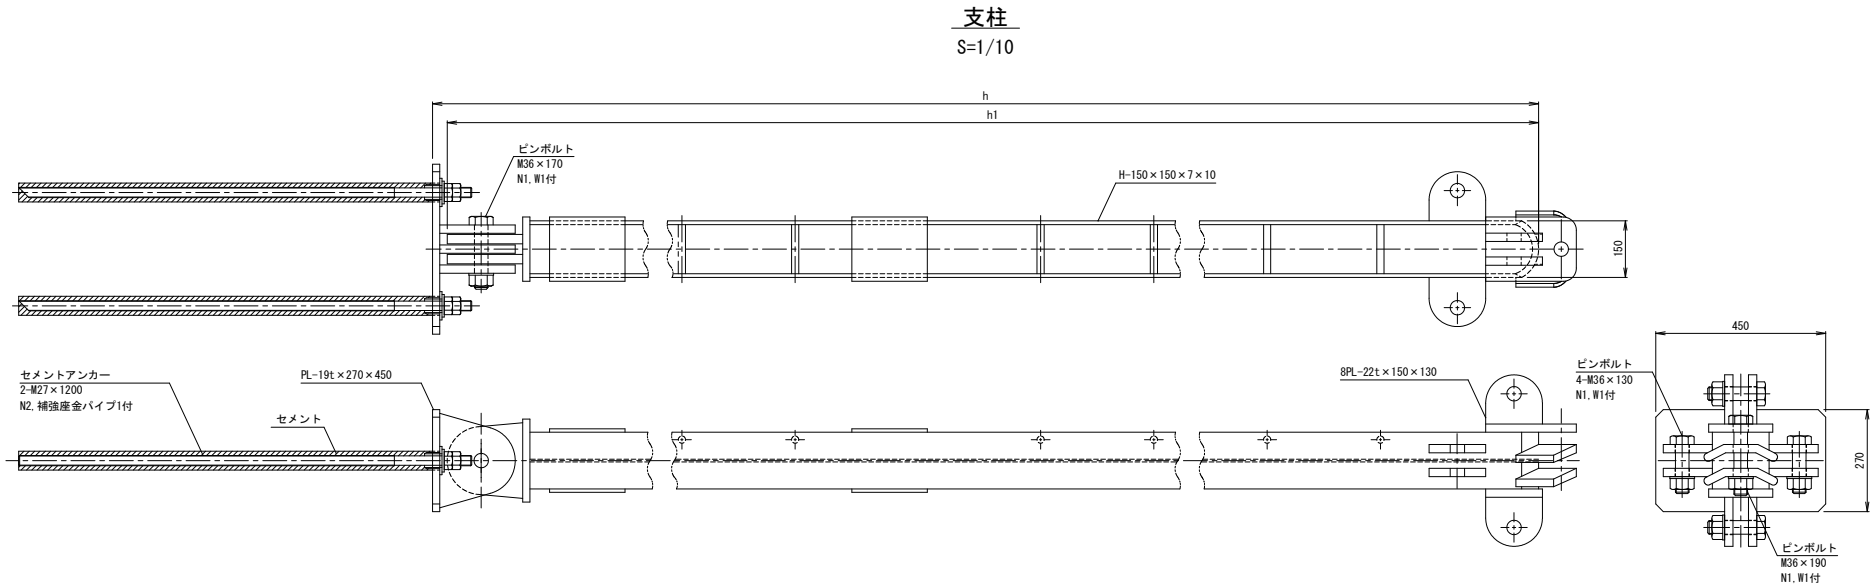


結合コイル
S=1/5

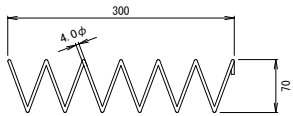


結合コイル使用数量	
上段横ロープ	:3mに20個
中段横ロープ	:3mに20個
下段横ロープ	:3mに20個
金網下端折り返し	:1mに3個
金網重ね部	:1mに3個、2列


岩部用
アンカー金物
S=1/10

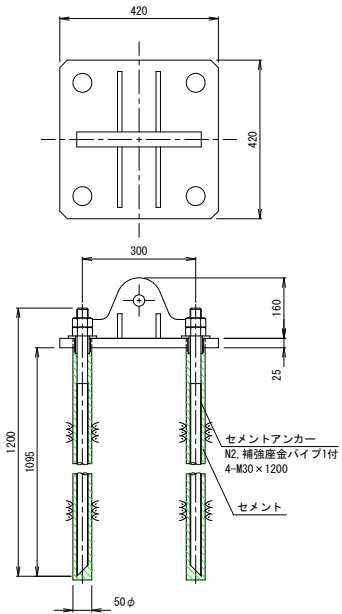


岩部用
イーアンカー
S=1/10

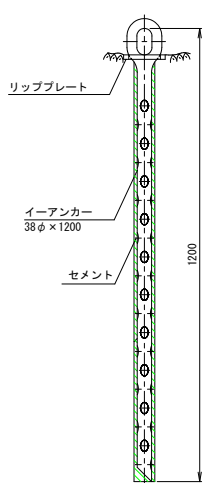


緩衝材
S=1/2

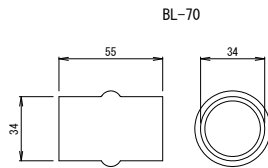


ワイヤグリップ
S=1/2

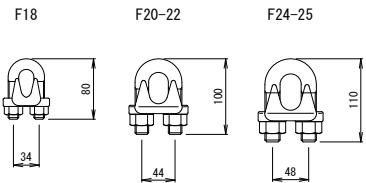


ターンバックル
S=1/10

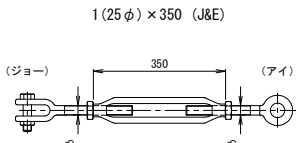


緩衝コイル
S=1/10

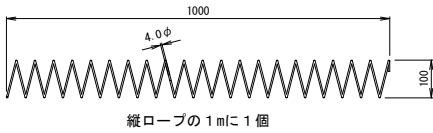


緩衝装置
S=1/10

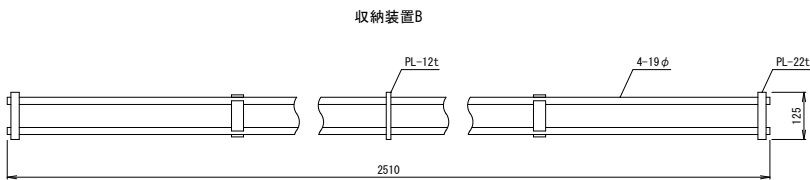

M30 x 400 (J&E)

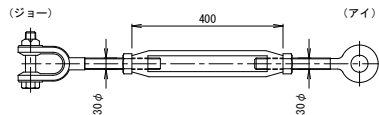


緩衝グリップ

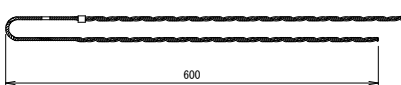

張出ロープのネット側端末1ヶ所に1本

巻付グリップ

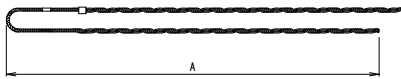


寸法表

区別	寸法	呼称寸法	A
端末用 (E型)	18φ用-1350	1350	
端末用 (E型)	12φ用- 800	800	


高耐久仕様 「亜鉛-10%アルミ合金めっき（ジンカルめっき）」

金網、ロープ、巻付グリップ、結合コイルは高耐久仕様として亜鉛-10%アルミ合金めっきとしている。
ただし、支柱、アンカー、他の部材は、溶融亜鉛めっきとしている。

緩衝装置B組立図
S=1/15

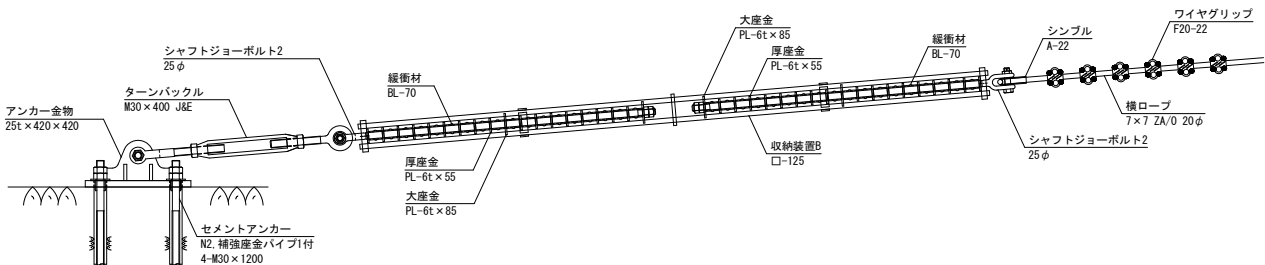

シャックル
S=1/5

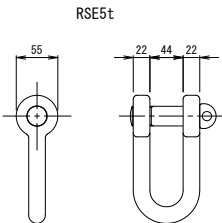

令和8年度 道路災害防除工事	
業務番号	第 5357 号
路線名	国道339号
河川	
施工箇所	北津軽郡中泊町 大字小泊地内
施工計画平面図 (参考図)	縮尺 S=1:300
図面番号	9 葉中 8
西北県土整備事務所	
青 森 県	

施工計画平面図(参考図)

S=1:300

高エネルギー吸収型ポケット式落石防護網工 L=21.0m A=448.8m²

支柱高(H-150x150x7x10)H=6.5m N=1本
支柱高(H-150x150x7x10)H=7.0m N=1本
NO.1+0.3 NO.3+1.3

