


令和 8 年度 凍雪害防止（歩道融雪修繕） 工事		
工事番号	第 684 号	
路線 名 河川	弘前停車場線	
施工箇所	弘前市大字駅前3丁目地内	
位置図	縮尺	1:30
図面番号	2	葉中 1
中南地域県民局地域整備部		
青 森 県		

位置図

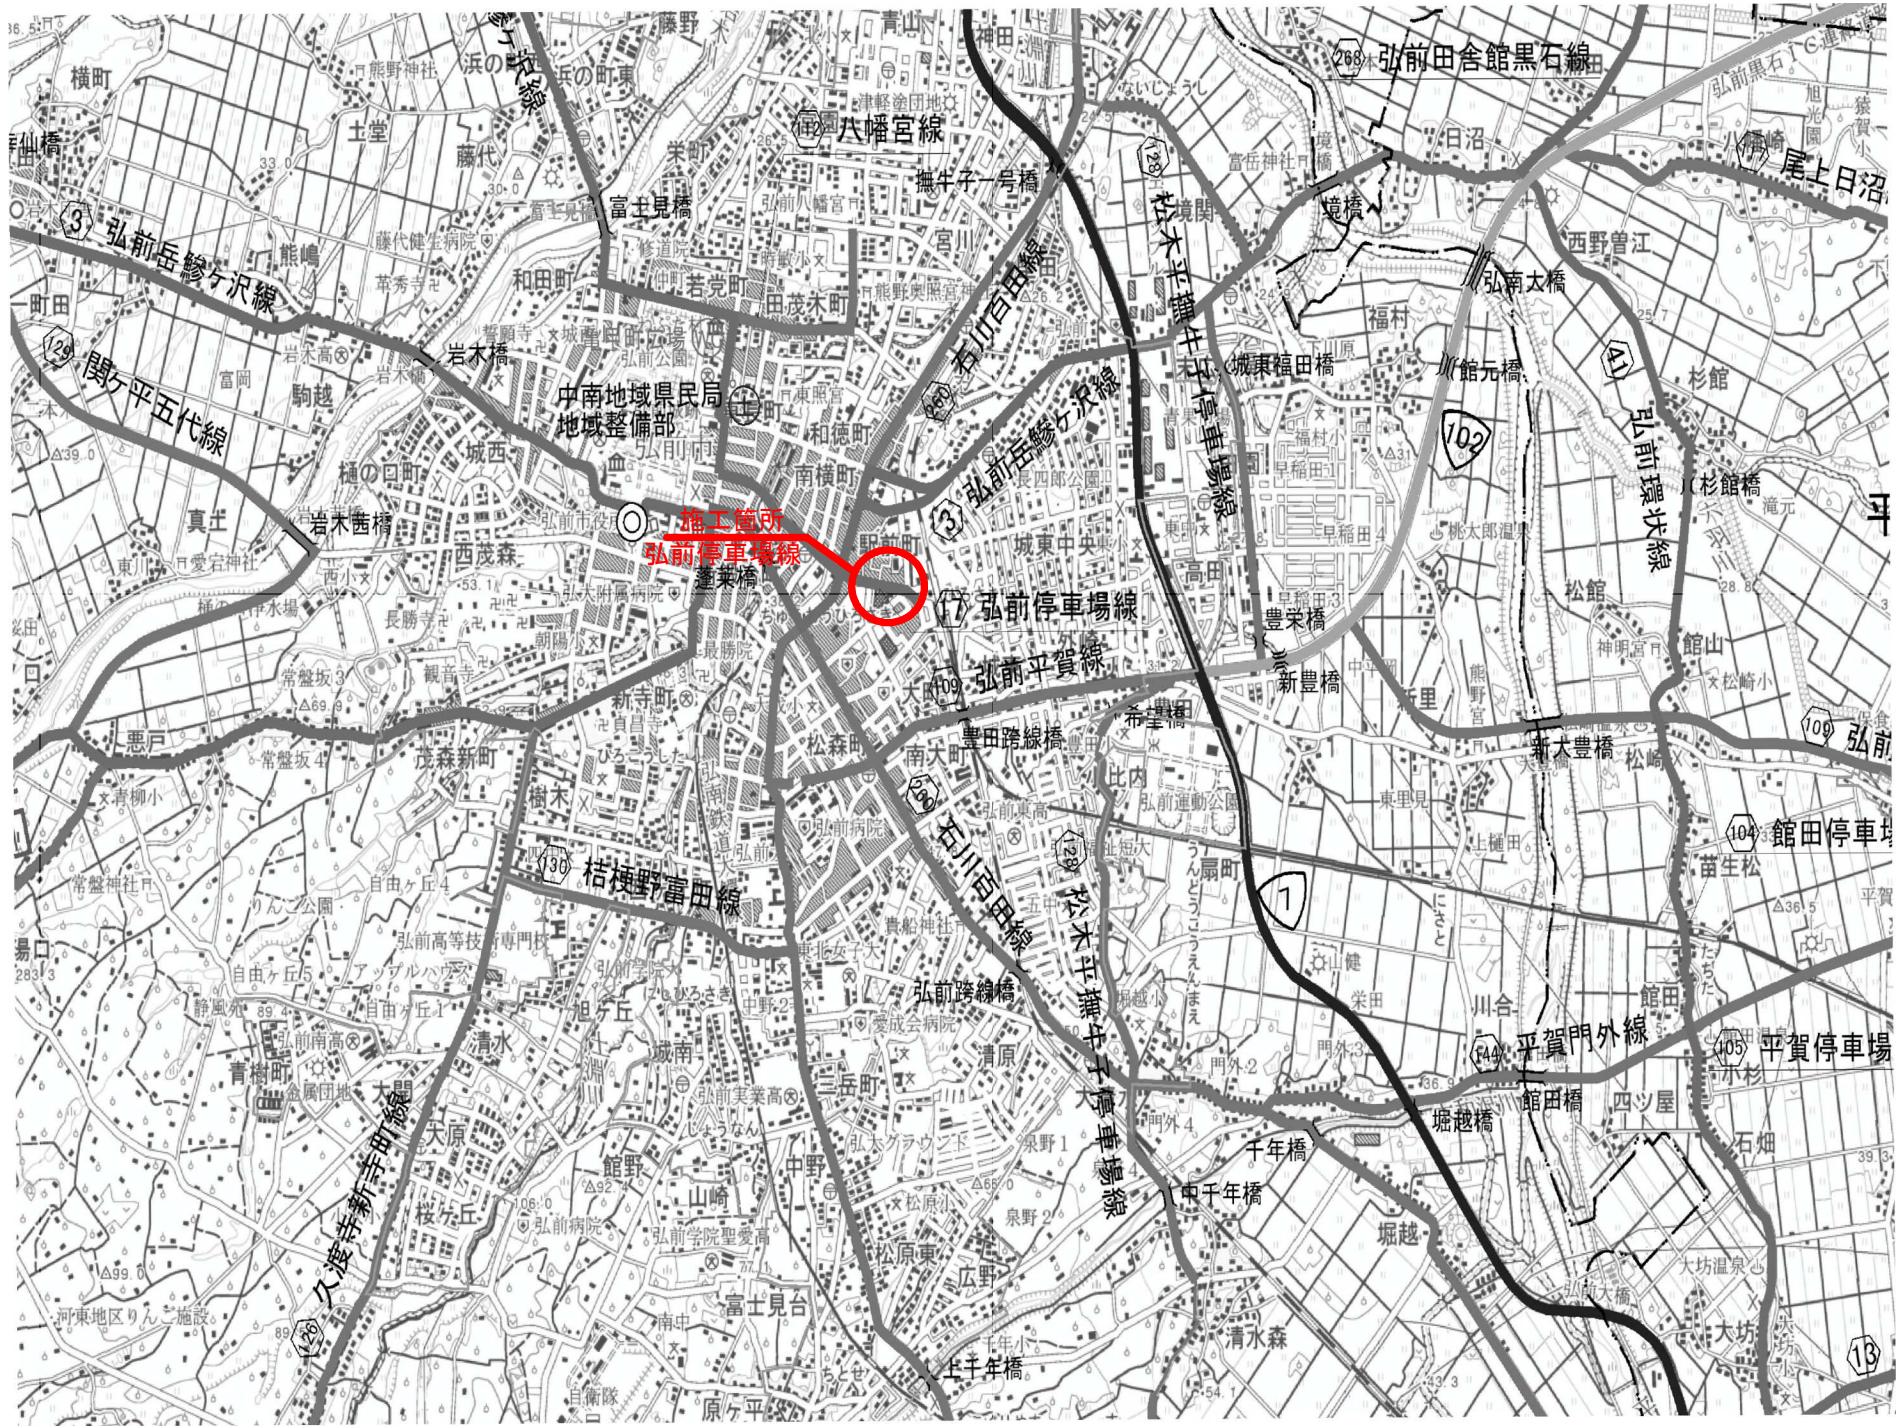


令和 8 年度 凍雪害防止（歩道融雪修繕） 工事		
工事番号	第	6 8 4 号
路線 河川 名	弘前停車場線	
施工箇所	弘前市大字駅前3丁目地内	
機器姿図	縮尺	1:30
図面番号	2 葉中	2
中南地域県民局地域整備部		
青 森 県		

機器姿図
S=1:30

融雪ヒートポンプ自動発停フローチャート


3
13

ノンフロン融雪ヒートポンプユニット姿図
(地下設置用/3台)

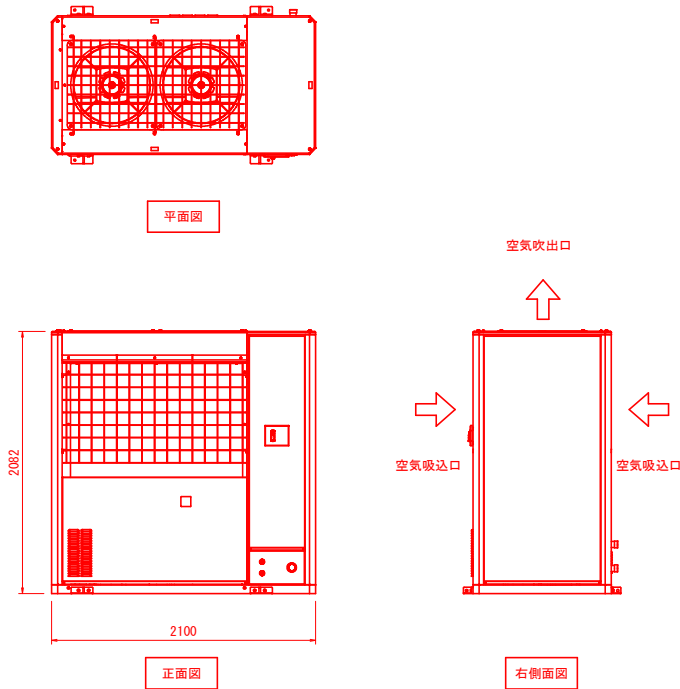


※加熱能力48kW（外気温度-5℃時）

ノンフロン融雪ヒートポンプユニット姿図
(地上設置用/2台)

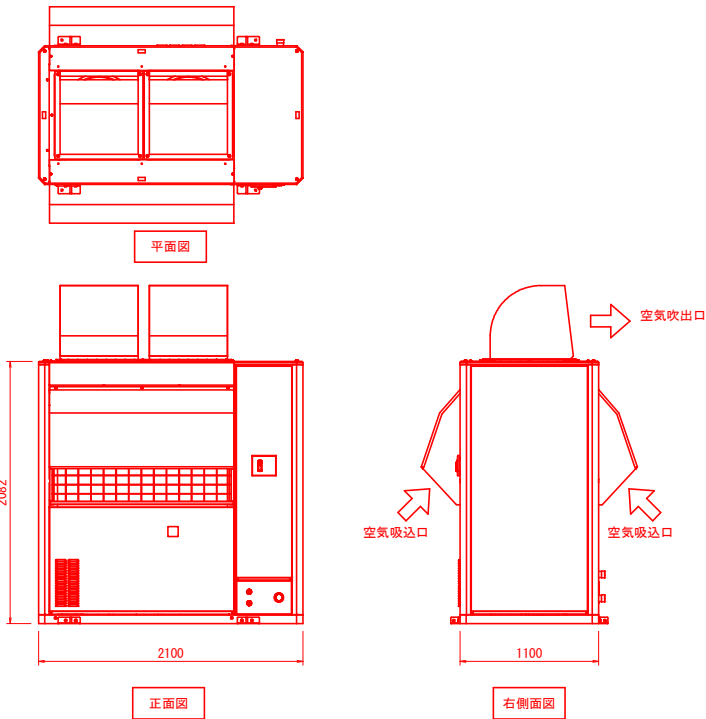


※加熱能力48kW（外気温度-5℃時）

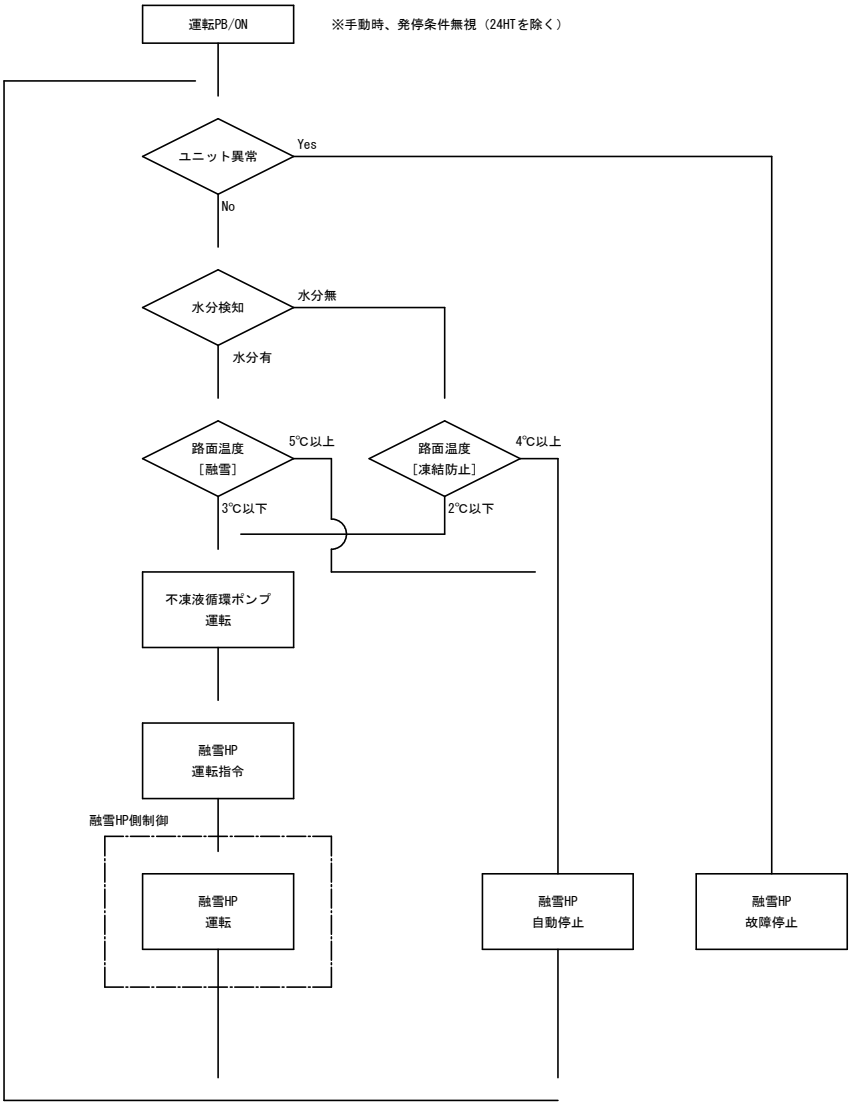

路面温度設定値は稼働状況により変更可
1点破線は融雪HP本体の起動機盤に内蔵
1点破線以外はシステム制御盤側に組み込み


信号・電線のやりとり
1) 融雪運転・デフロストのON-OFF信号
2) 融雪運転・デフロスト運転確認信号
3) 各種测温抵抗体
4) 各種動力線
5) 融雪HP本体側の表示できる各種情報

ACコンバータ動力制御盤姿図(参考)

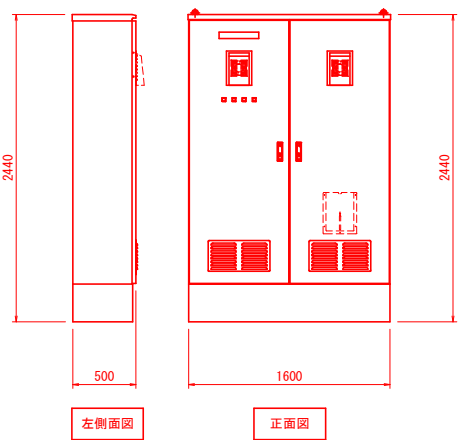

※ACコンバータ動力制御盤は3台用を2面設置

システム制御盤姿図(参考)

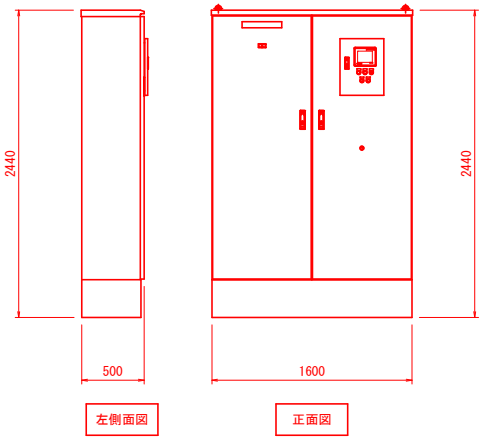

※ユニット6台用制御盤

動力単線結線図

