

令和8年度

西海広関第44号工事
添 付 図 面

番号	図 面 の 名 称	枚数	備考
1	位 置 図	1	
2	平 面 図	1	
3	標 準 断 面 図	1	
4	横 断 図	1	
5	法 面 工 展 開 図	1	
6	ア ン カ ー 配 置 図	1	
合計		6	

西海広関第44号工事施工位置図

西津軽郡深浦町大字関地内



図面番号
1

計画平面図

S=1:500



X-81950

X-82000

X-82050

X-82100

青森県農林水産部 青森県農林水産部農林部農林課 青森県農林水産部農林部農林課			
計画平面図		図面番号	
縮尺 S=1:500 (A1)-1:1000 (A2)		2	
測量	平成	年	月
設計	X-82150		
監理	青森県農林水産部農林部農林課		

05509-Y

06506-Y

06506-Y

06506-Y

06700-Y

06700-Y

06700-Y

06500-Y

X-21900

X-2100

X-2150

A

B

A

B

No.6

No.7

No.10

No.10

No.11

1工区
グラブアンド
Td=500.4m (E) 相当品 No.11
倉庫 No.1112-500.4m (E)

2工区
グラブアンド
Td=500.4m (E) 相当品 No.11
倉庫 No.1112-500.4m (E)

水抜きボーリング

3m 掘削深 L=102.0m

グラブアンド

Td=500.4m (E) 相当品 No.11

倉庫 No.1112-500.4m (E)

3m 掘削深 L=102.0m

グラブアンド

Td=500.4m (E) 相当品 No.11

倉庫 No.1112-500.4m (E)

標準断面図
(No. 7断面) S=1:250

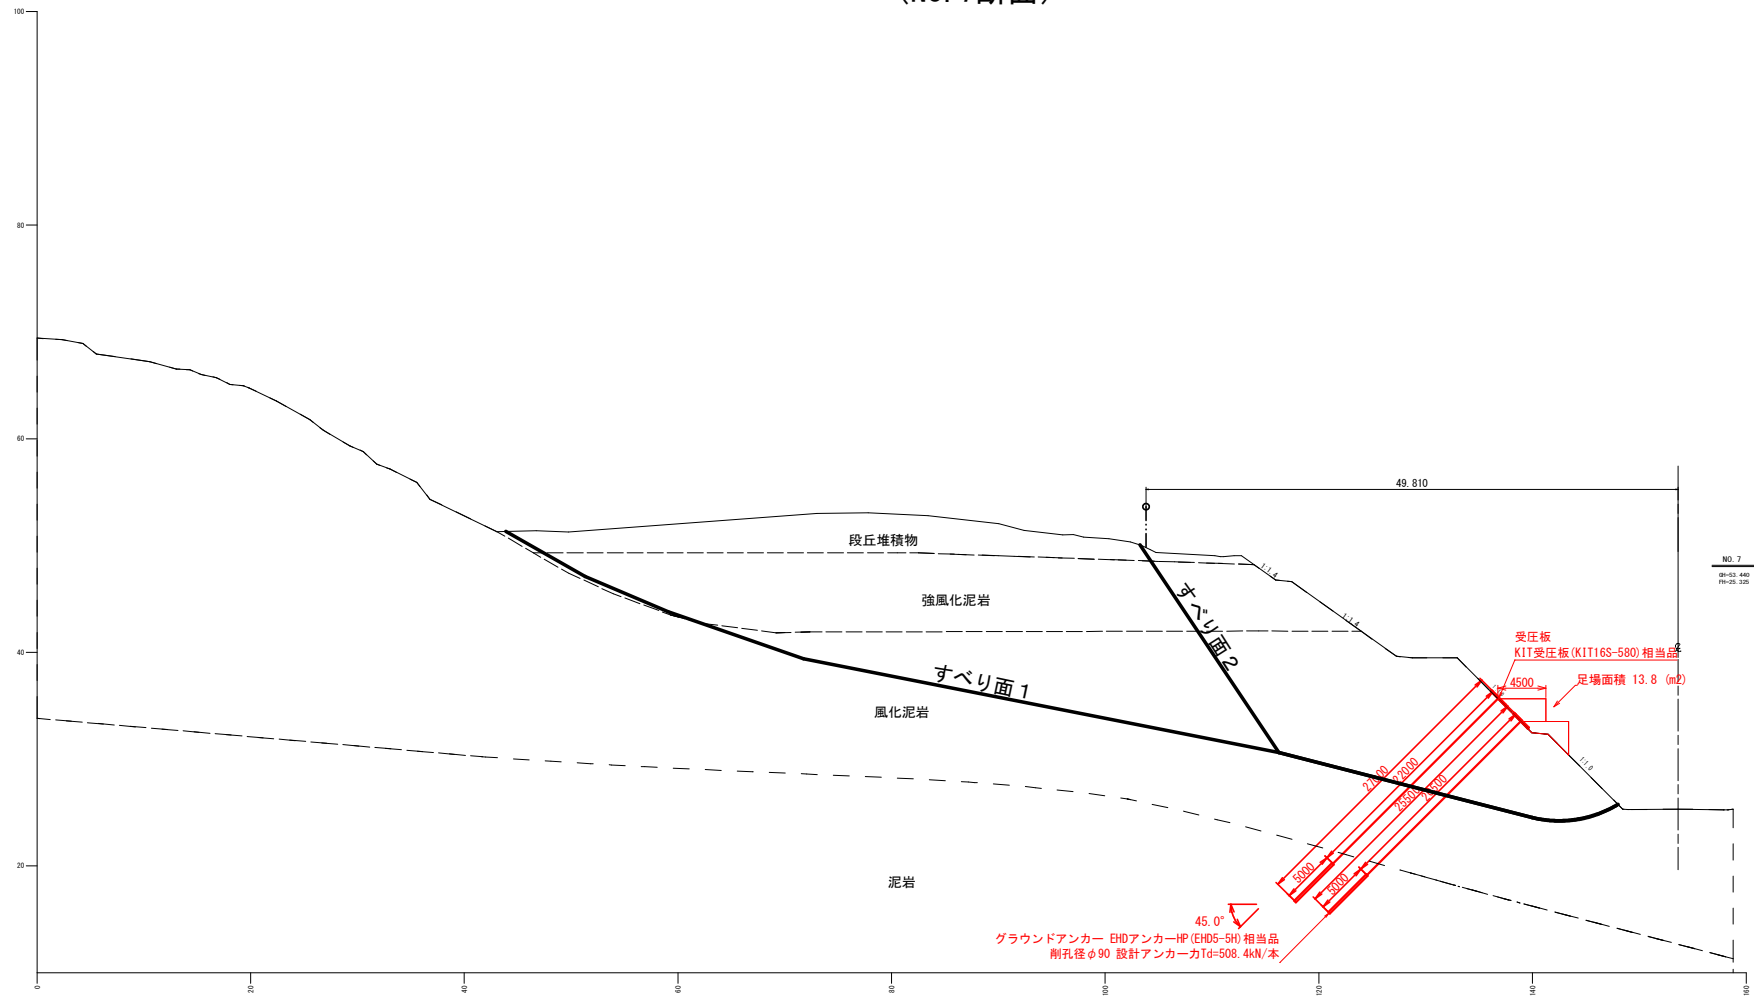


凡例

- 想定すべり面
- - - 地下水位
- 水抜きボーリングエ
- 新設アンカー

西海広域第44号工事

図面の名称	図面番号
標準断面図	3
縮尺 S=1:250	
測量	平成 年 月 日 終了
設計	
製図	原図
複写	
西北地域県民局地域農林水産部	
青森県	


横断図 (1)
(NO. 6+10.00断面) S=1:250

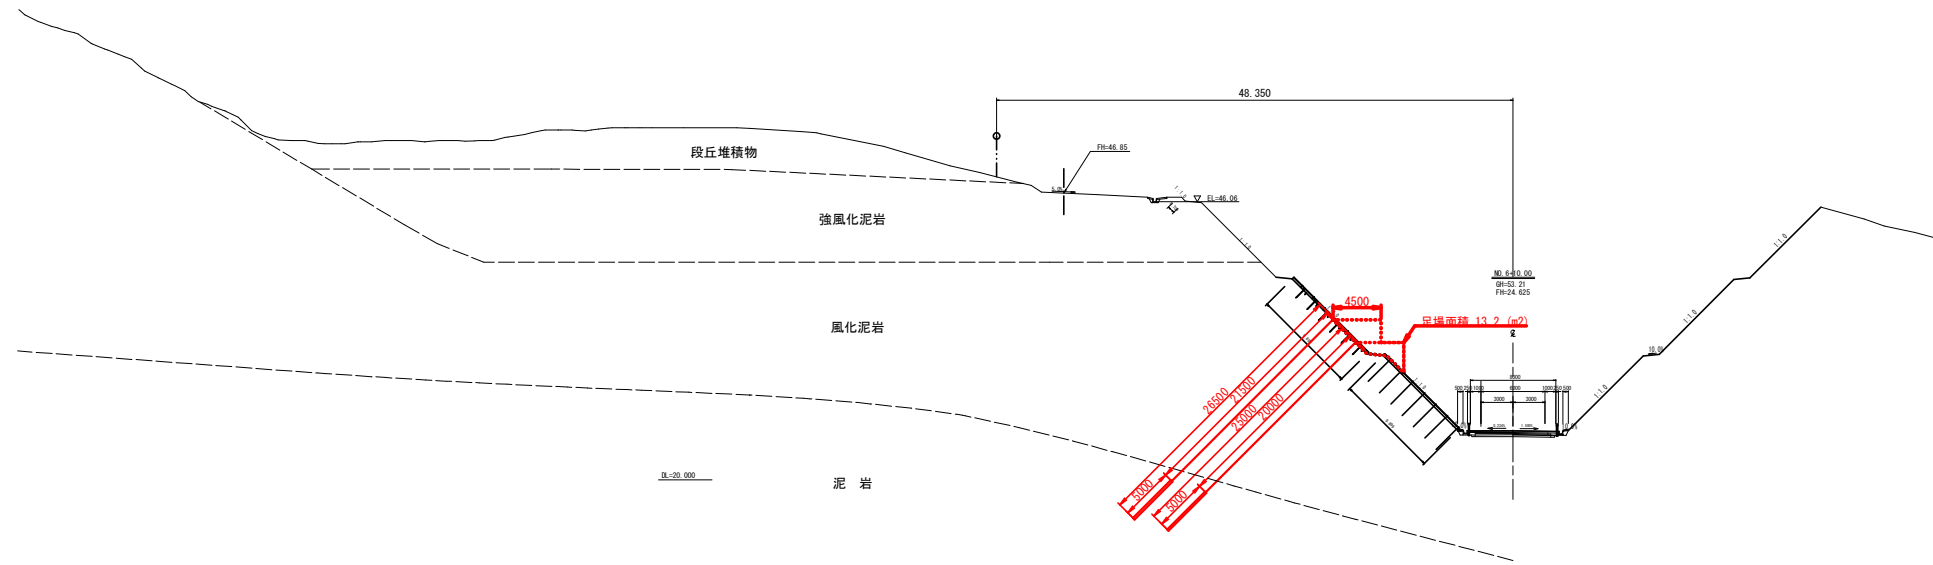

西海広開第44号工事

図面の名称	図面番号
横断図 (1)	4
縮尺 S=1:250	
測量	平成 年 月 日 終了
設計	
製図	原図
複写	
西北地域県民局地域農林水産部	
青森県	


法面工展開図

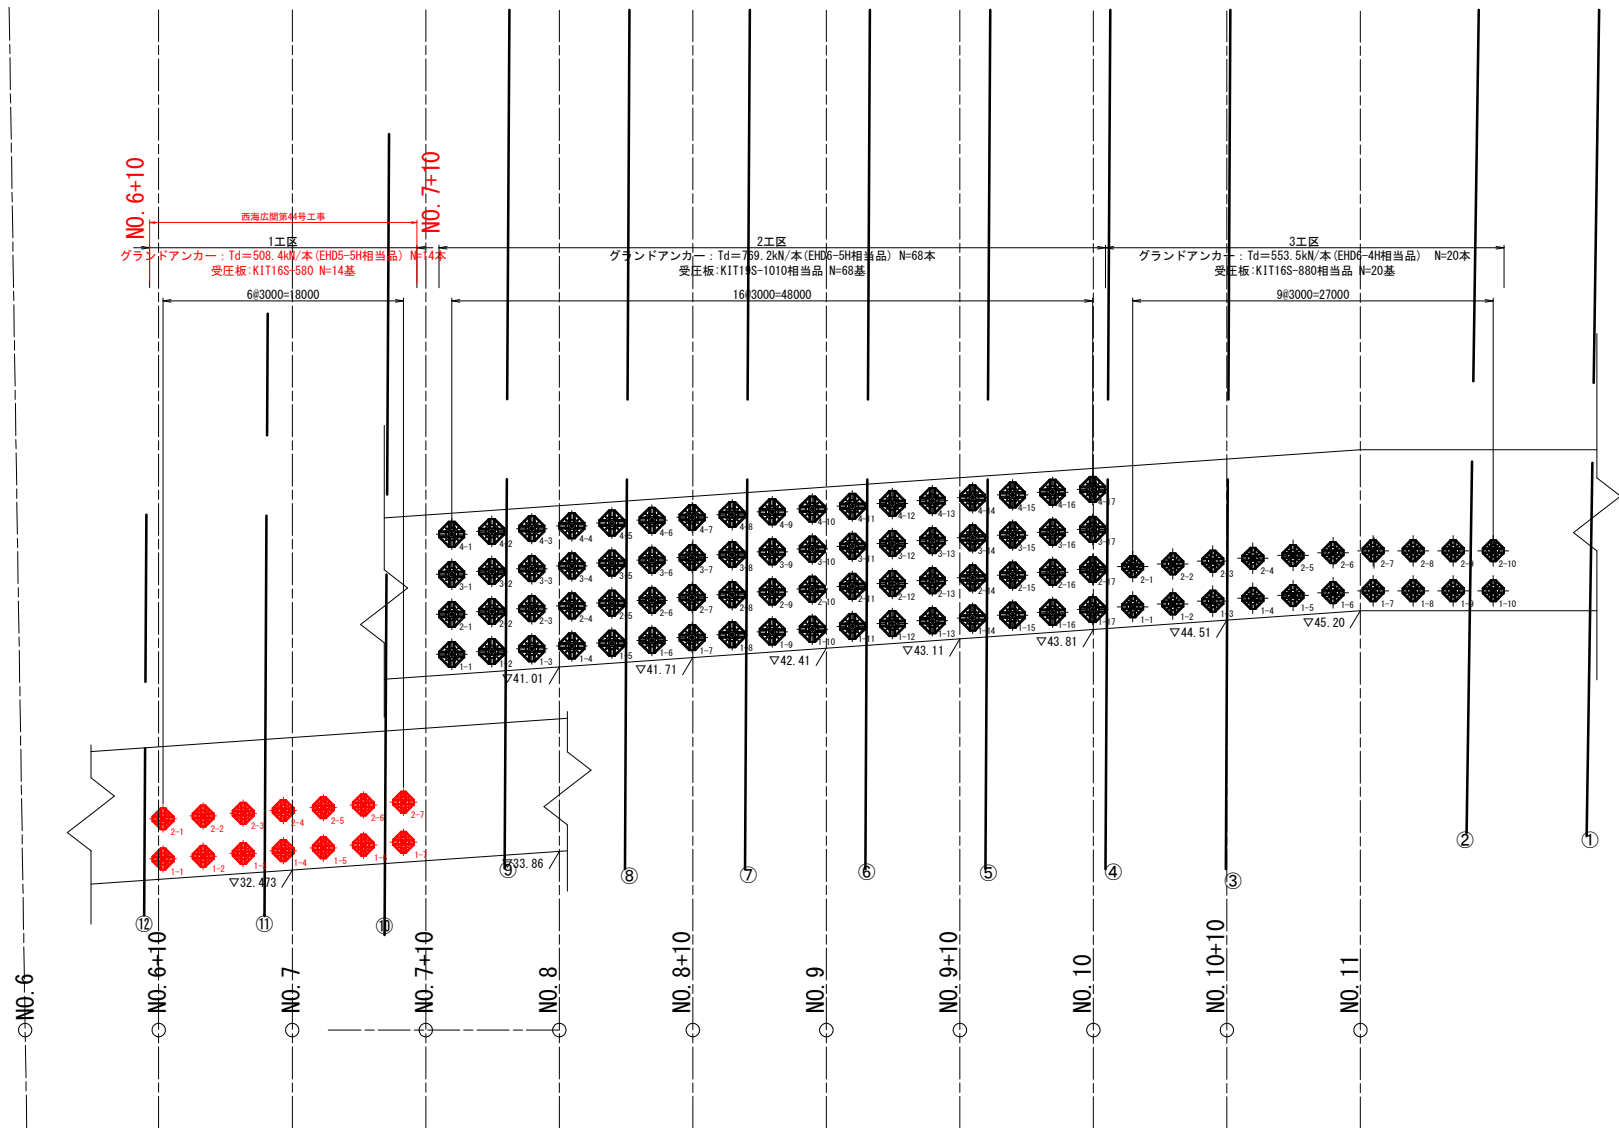

西海広域第44号工事 県営西海岸2期地区広域営農現地農道整備事業	
図面の名称	図面番号
法面工展開図	5
縮尺 S=1:200 (A1), 1:400 (A3)	
測量	平成 年 月 日 終了
設計者	
製図	原図
	複写
西北地域県民局地域農林水産部	
青森県	


1 工区アンカー配置図
アンカー掘削長 1段目

S=1:200

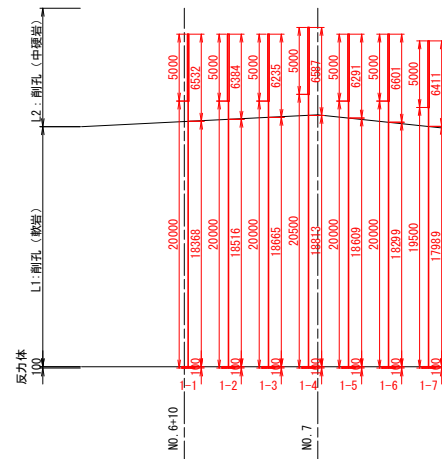


展開図

S=1:500

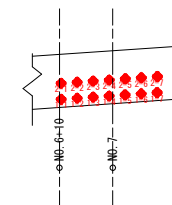


横断面図

S=1:400

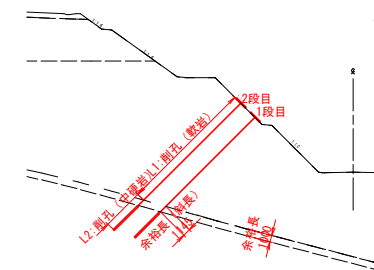

アンカー掘削長 2段目

S=1:200

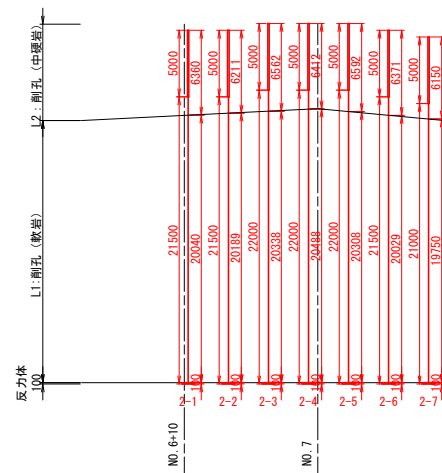

アンカー長 (削孔径φ90mm)

自由長 (m)	定着長 (m)	アンカー長 (m)	緊張余長 + 先端部長 (m)	テンドン長 (m)	数量 (本)
19.5	5.0	24.5	1.20	25.7	1
20.0	5.0	25.0	1.20	26.2	5
20.5	5.0	25.5	1.20	26.7	1
21.0	5.0	26.0	1.20	27.2	1
21.5	5.0	26.5	1.20	27.7	3
22.0	5.0	27.0	1.20	28.2	3
合計					14

西海広域第44号工事
県営西海岸2期地区広域営農団地農道整備事業

図面の名称

1:2アンカー配置図

縮尺 S=1:200

図面番号

平成 年 月 日 終了

設計者

監理者

製図者

原図

複写

西北地域県民局地域農林水産部

青森県