



位置図

令和 8 年度 後藤川外河川維持工事	
工事番号	第6782号
路線名 河川名	後藤川外
施工箇所	上北郡六戸町大字柳町外地内
位置図	縮尺
図面番号	9 葉中 1
上北県土整備事務所	
青 森 県	

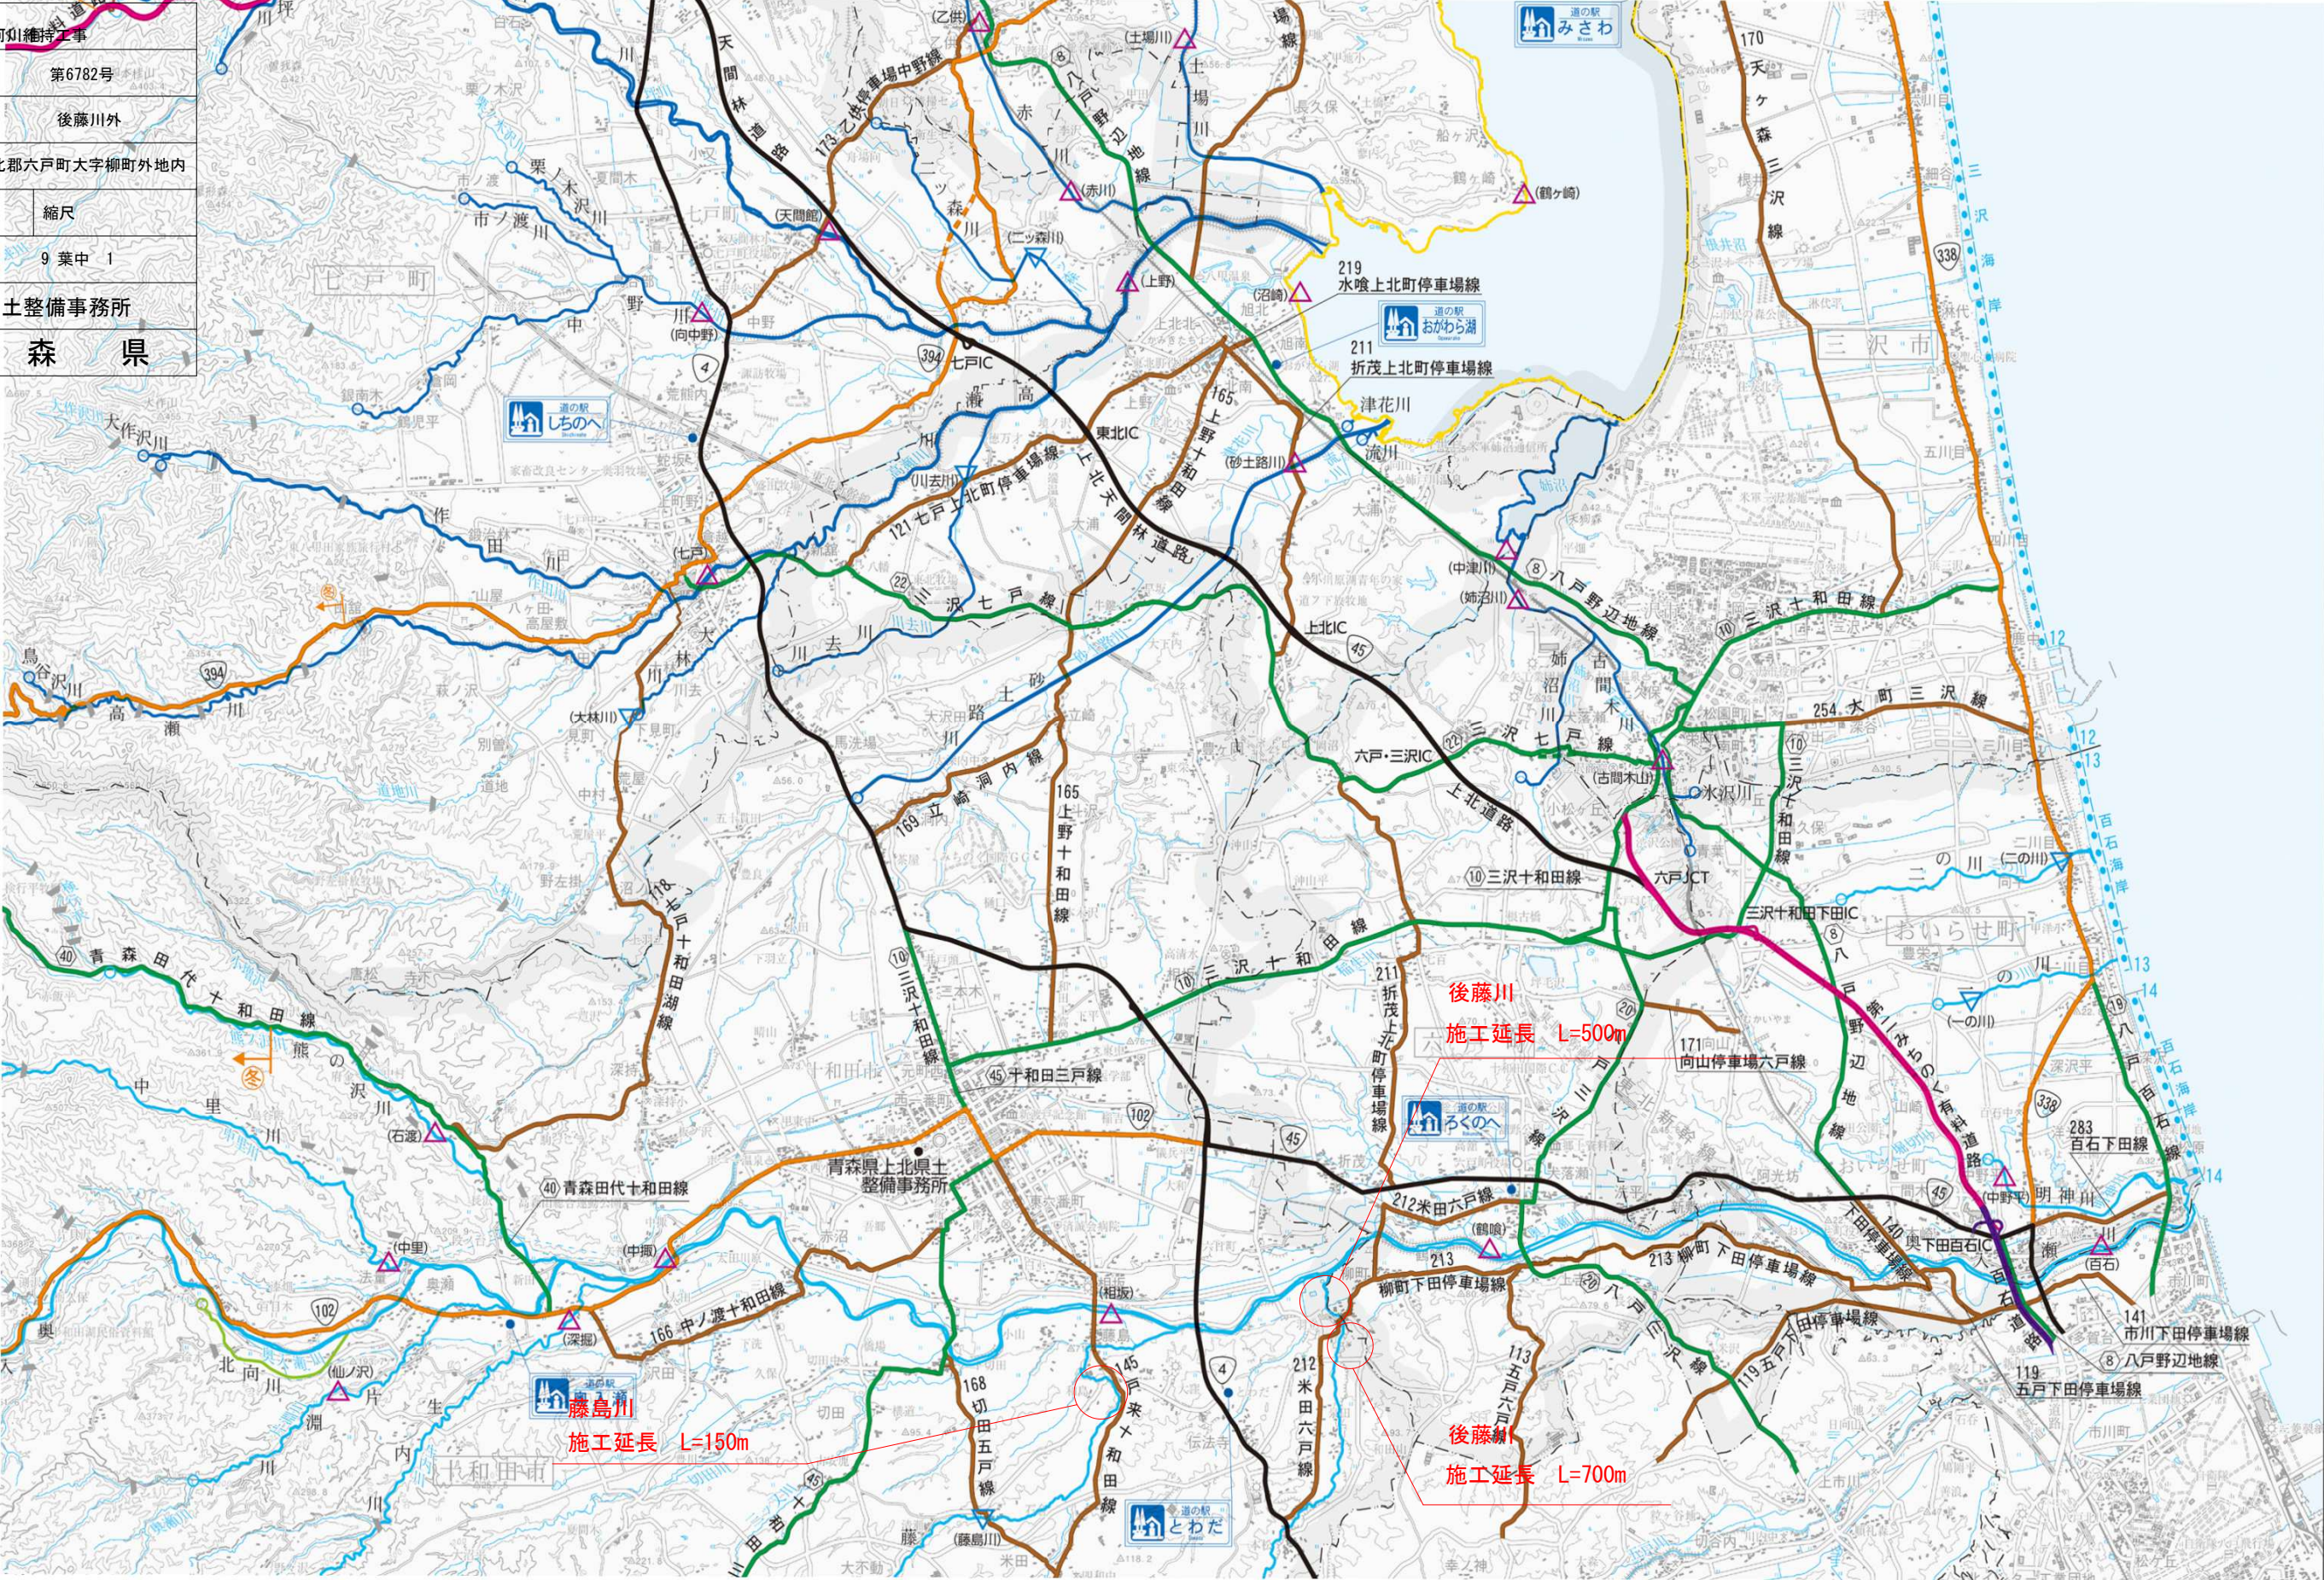


藤島川 平面図

令和 8 年度 後藤川外河川維持工事	
工事番号	第6782号
路線名 河川	藤島川
施工箇所	上北郡大戸町大字柳町外地内
平面図	縮尺
図面番号	9 葉中 2
上北県土整備事務所	
青 森 県	

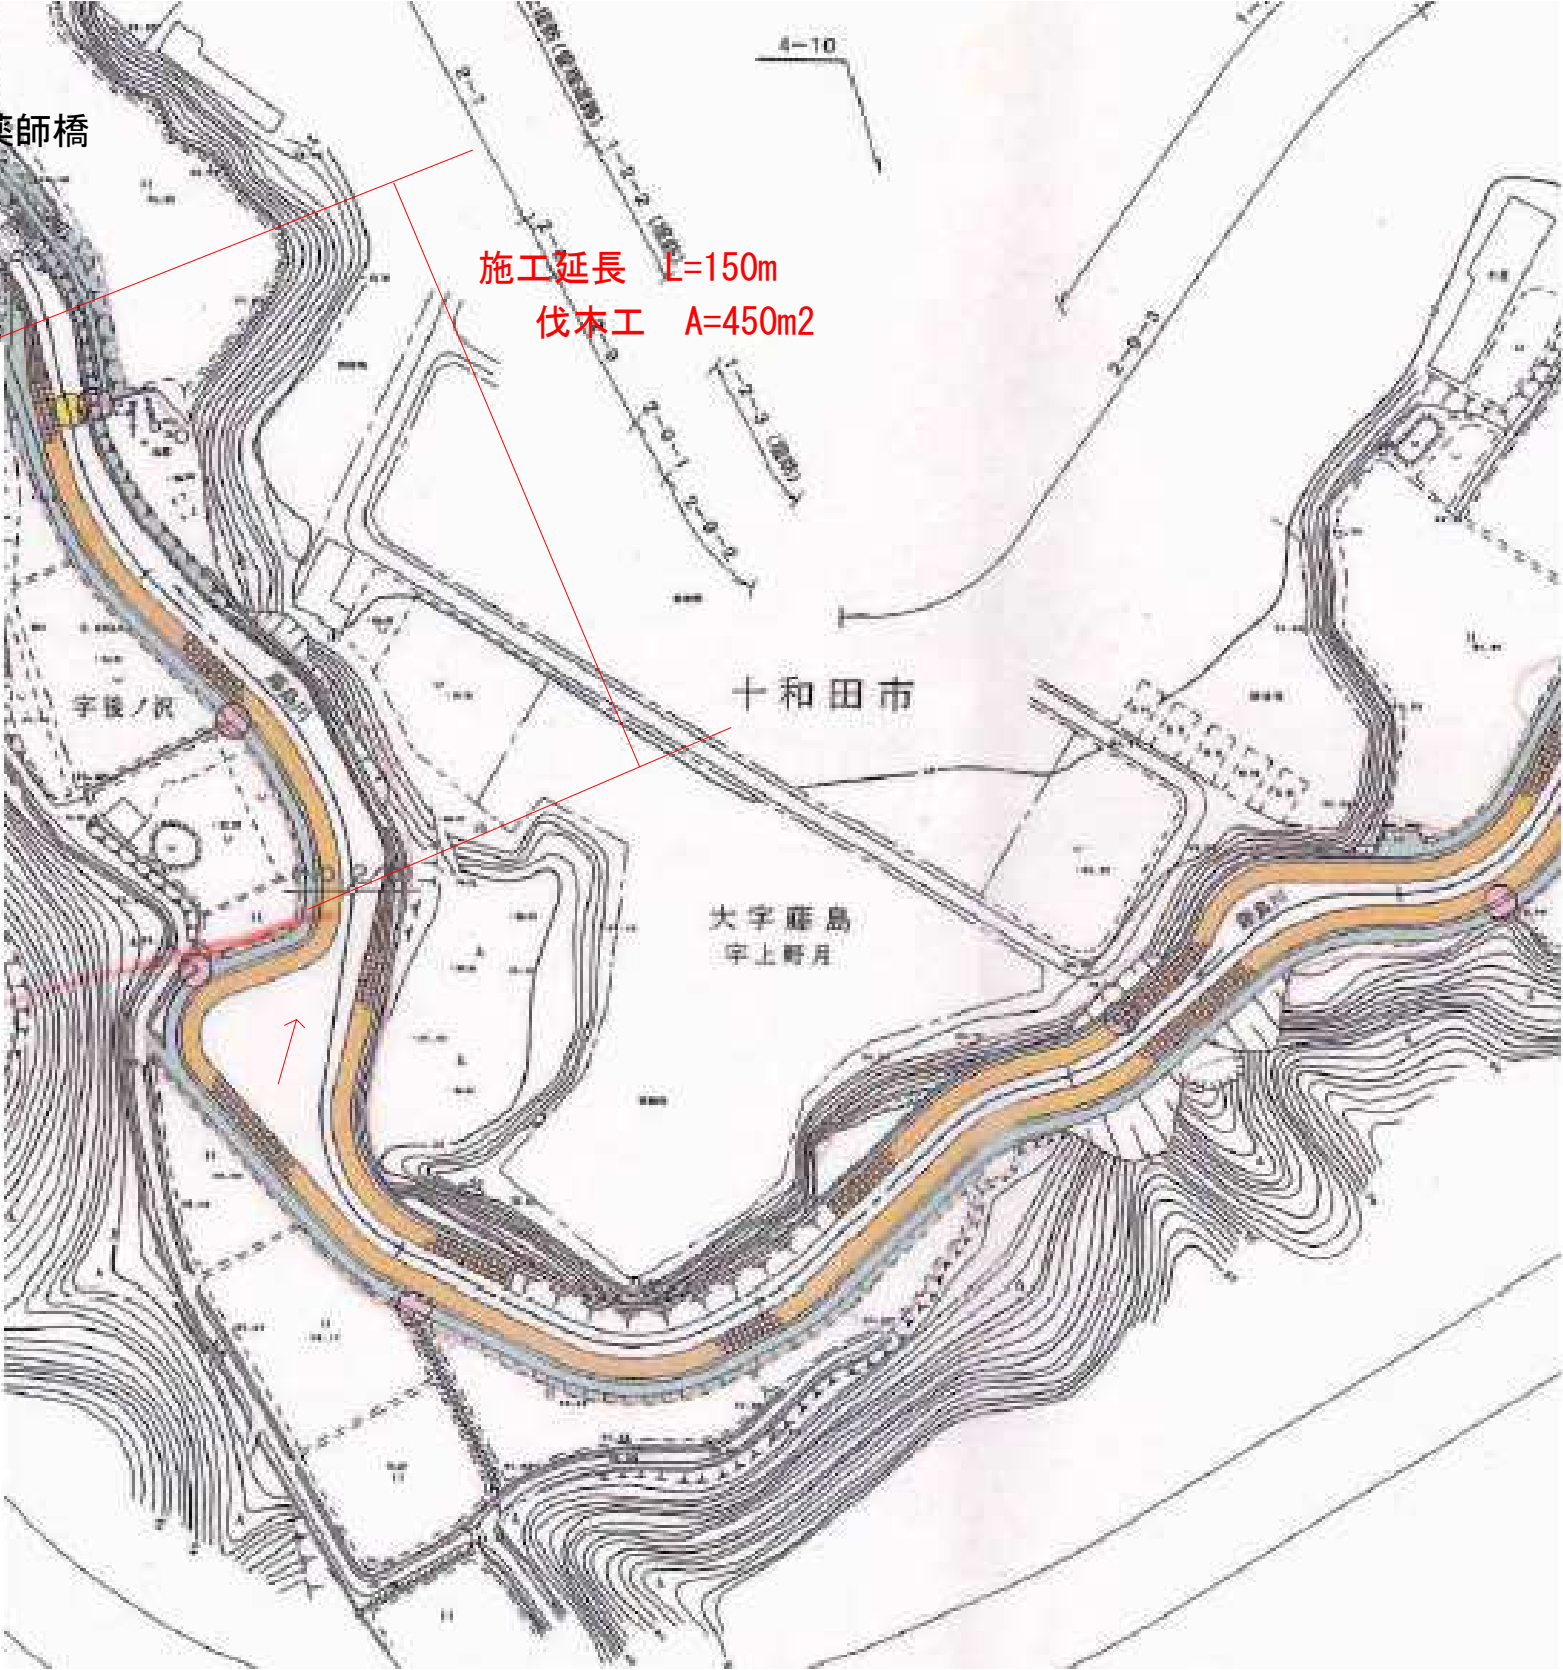


令和 8 年度 後藤川外河川維持工事		
工事番号	第6782号	
路線 河川名	藤島川	
施工 箇所	上北郡六戸町大字柳町外地内	
横断図		縮尺
図面番号	9 葉 中 3	
上北県土整備事務所		
青 森 県		

藤島川 標準横断図

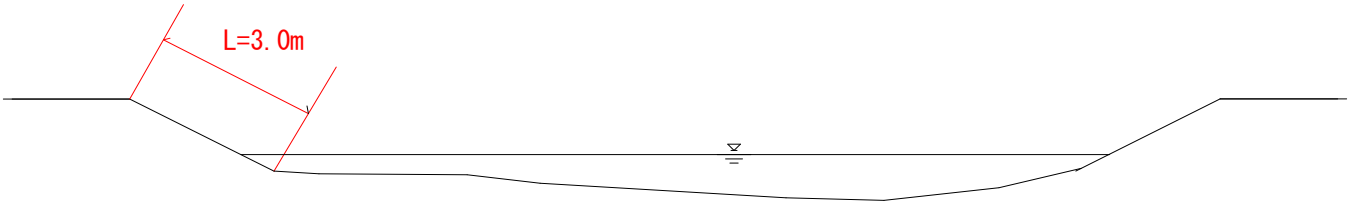

藤島川 仮設計画図

令和 8 年度 後藤川外河川維持工事	
工事番号	第6782号
路線名 河川	藤島川
施工所	上北郡六戸町大字柳町外地内
平面図	縮尺
図面番号	9 葉中 4
上北県土整備事務所	
青 森 県	

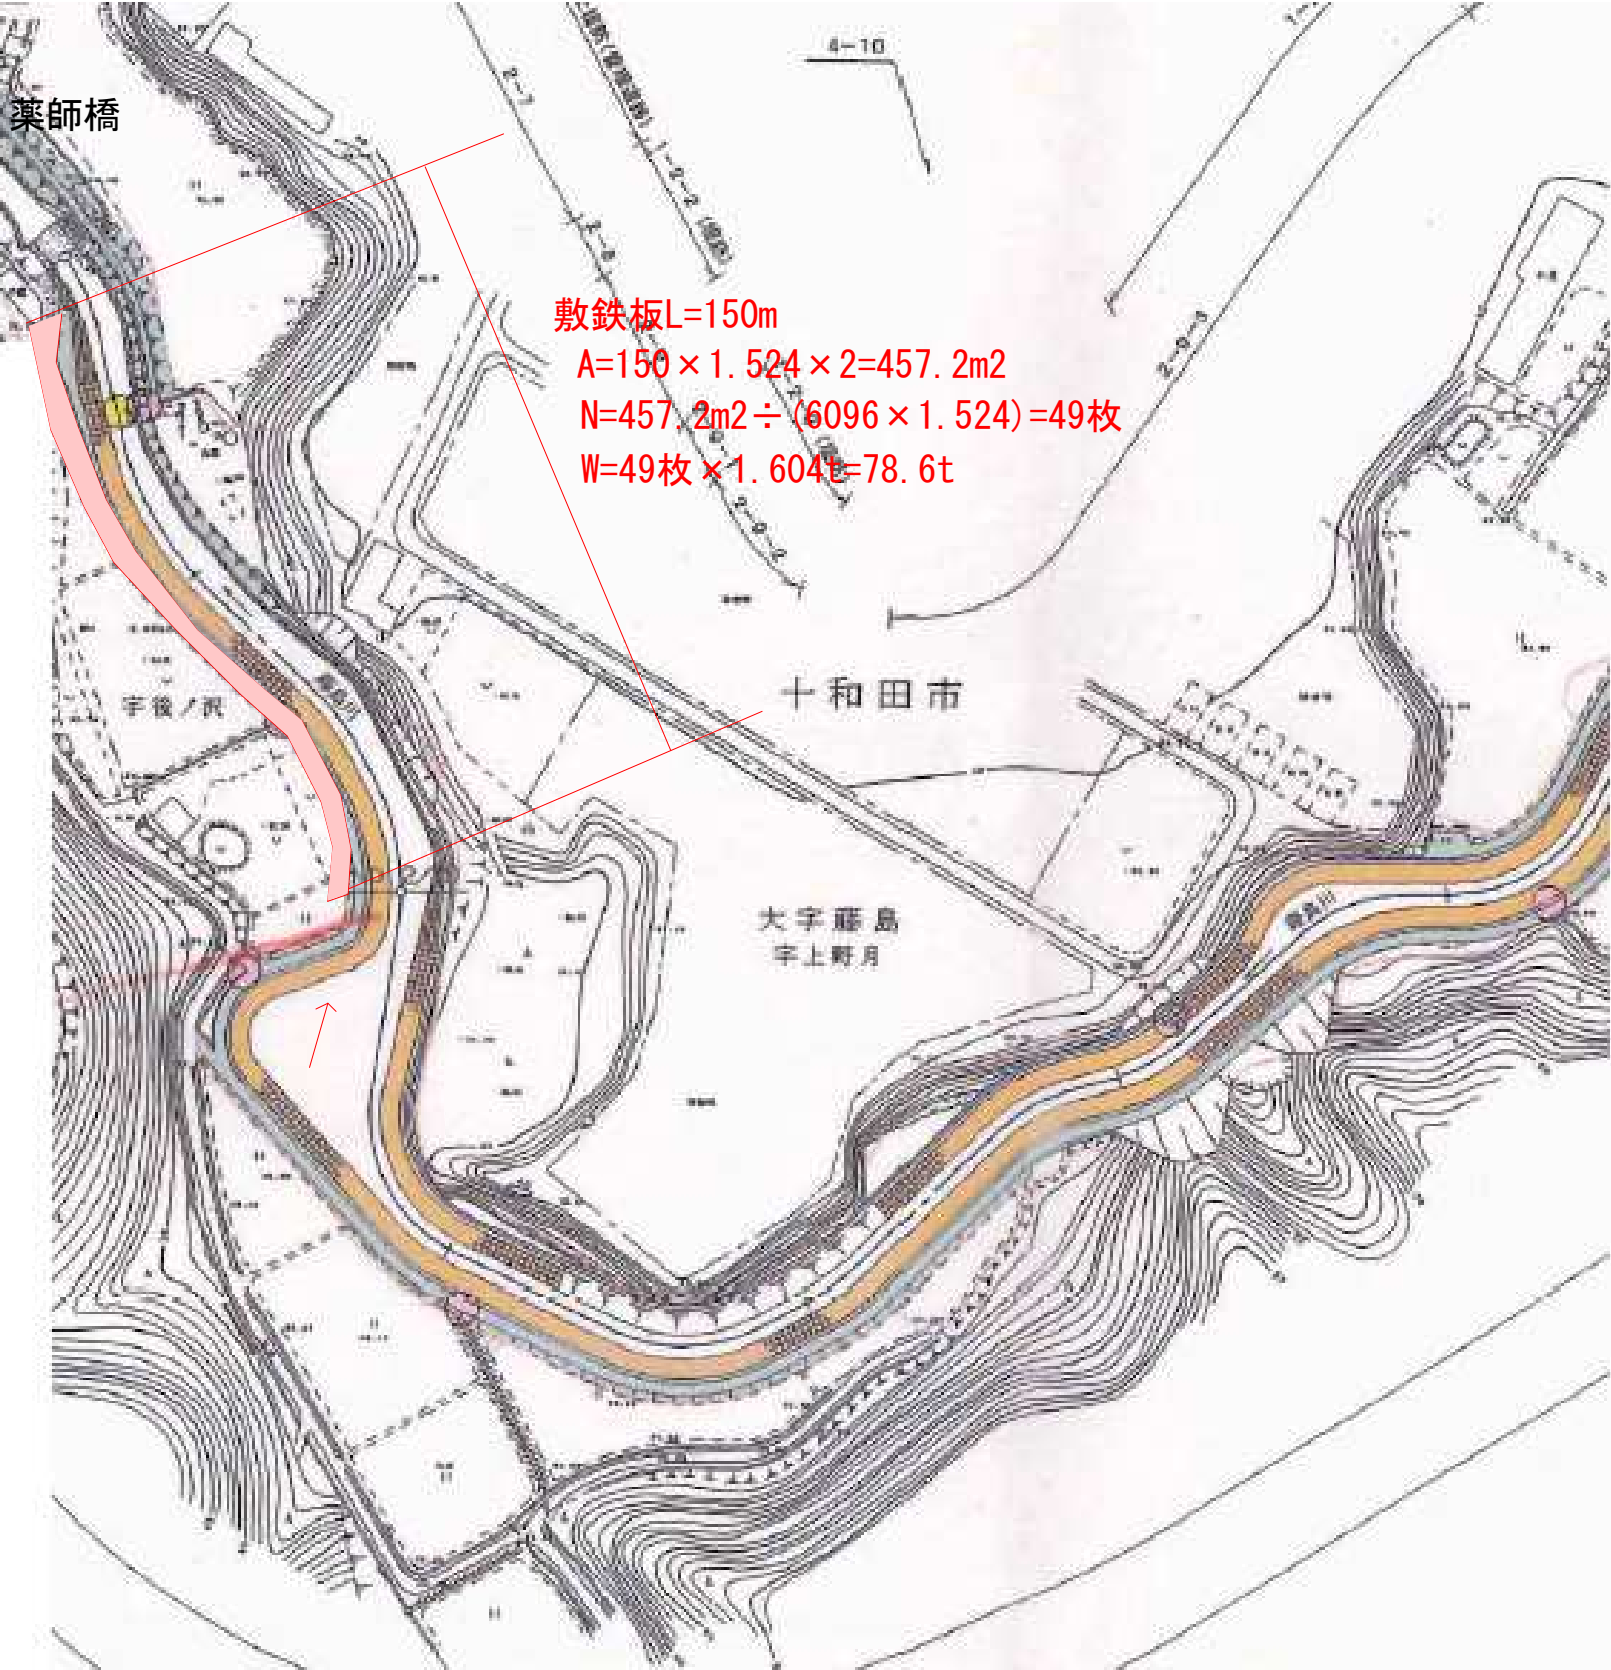

後藤川 平面図(管理橋～本町川原橋上流200m)

令和 8 年度 後藤川外河川維持工事	
工事番号	第6782号
路線名 河川	後藤川
施工箇所	上北郡六戸町大字柳町外地内
平面図	縮尺
図面番号	9 葉中 5
上北県土整備事務所	
青 森 県	




令和 8 年度 後藤川外河川維持工事	
工事番号	第6782号
路線名 河川	後藤川
施工所	上北郡六戸町大字柳町外地内
平面図	縮尺
図面番号	9 葉中 6
上北県土整備事務所	
青 森 県	

後藤川 平面図(新後藤橋～広域農道)

L=700m(右岸側)


伐木工A=3, 500m2

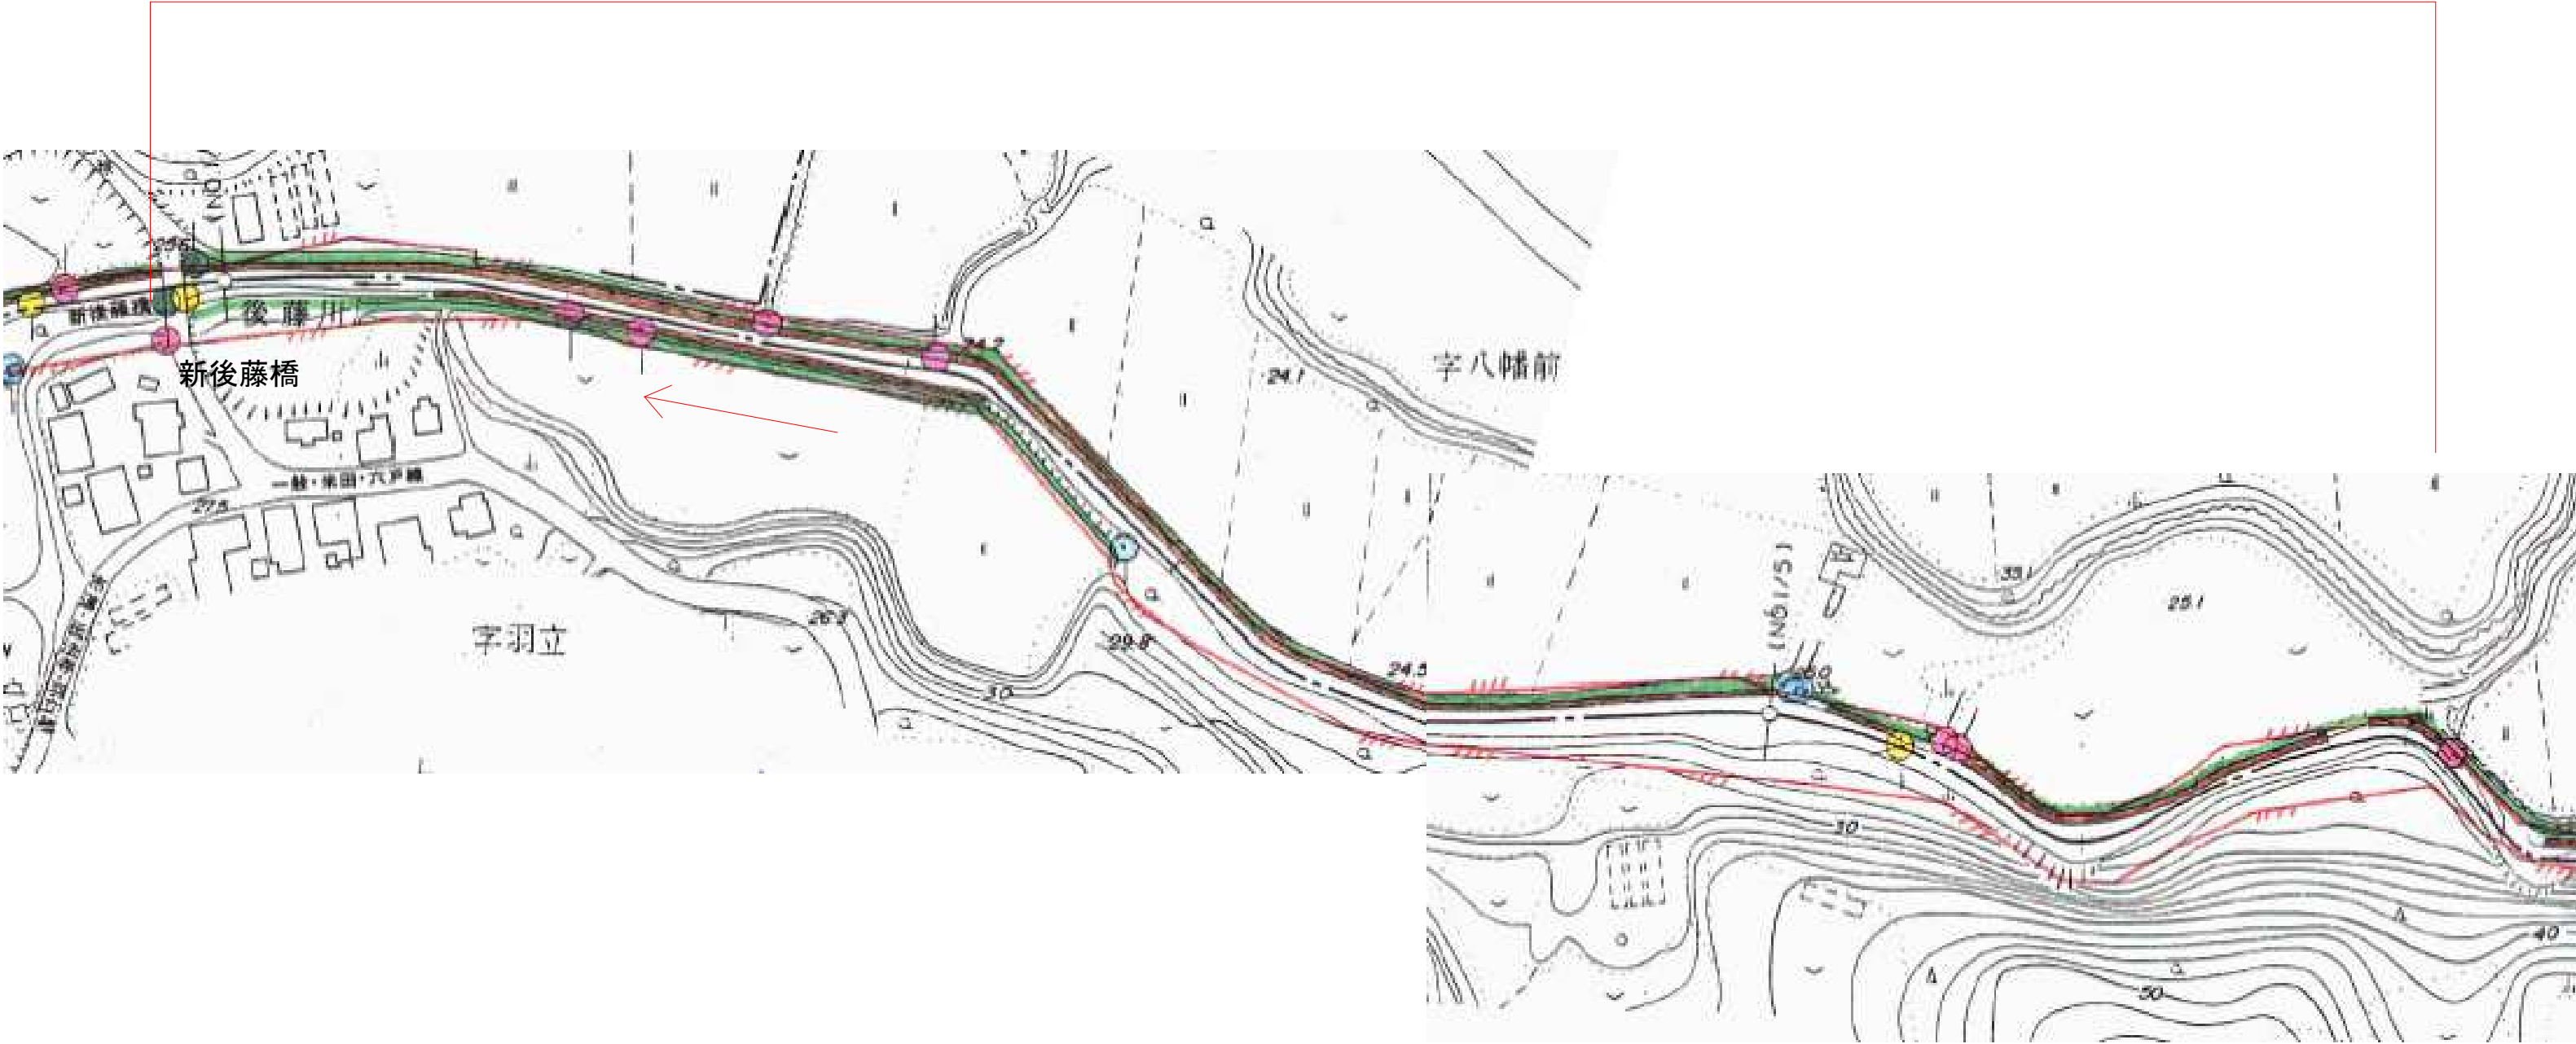


令和 8 年度 後藤川外河川維持工事		
工事番号		第6782号
路線名 河川		後藤川
施工所		上北郡六戸町大字柳町外地内
平面図		縮尺
図面番号	9 葉中 7	
上北県土整備事務所		
青 森 県		

後藤川 標準横断図

管理橋～本町川原橋上流200m

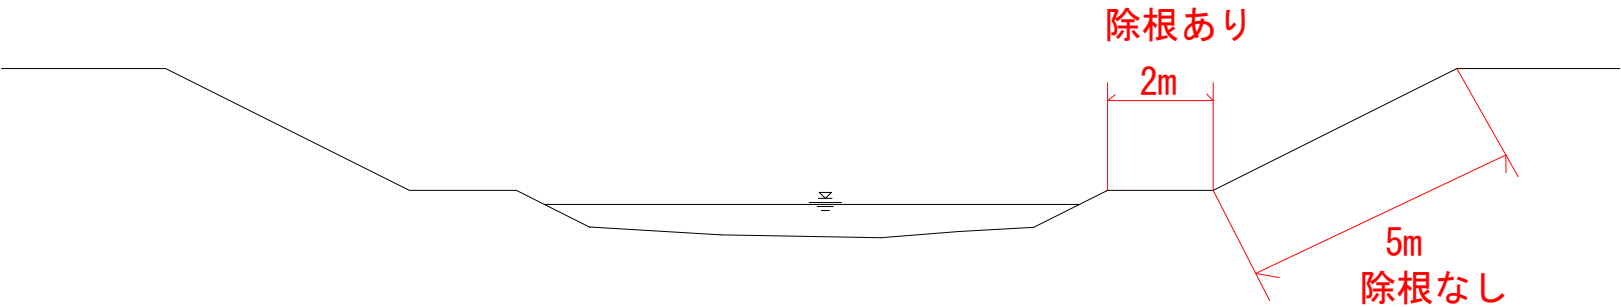

新後藤橋～広域農道 右岸

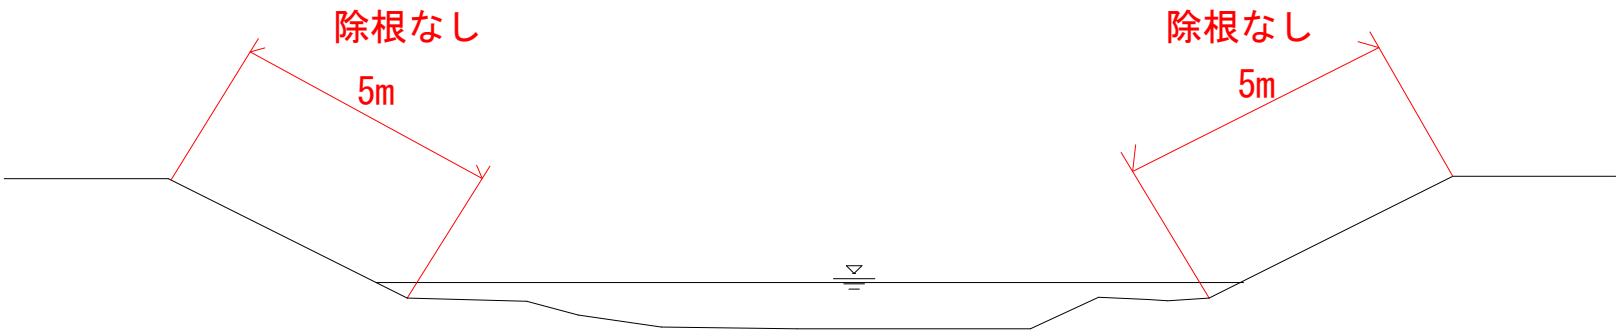

後藤川 仮設計画図(管理橋～本町川原橋上流200m)

令和 8 年度 後藤川外河川維持工事	
工事番号	第6782号
路線名 河川	後藤川
施工箇所	上北郡六戸町大字柳町外地内
平面図	縮尺
図面番号	9 葉中 8
上北県土整備事務所	
青 森 県	



令和 8 年度 後藤川外河川維持工事	
工事番号	第6782号
路 線 名 河 川	後藤川
施 工 所	上北郡六戸町大字柳町外地内
平面図	縮尺
図面番号	9 葉中 9
上北県土整備事務所	
青 森 県	

後藤川 仮設計画図（新後藤橋～広域農道）

施工延長 L=700m

敷砂利A=1,750m²

