



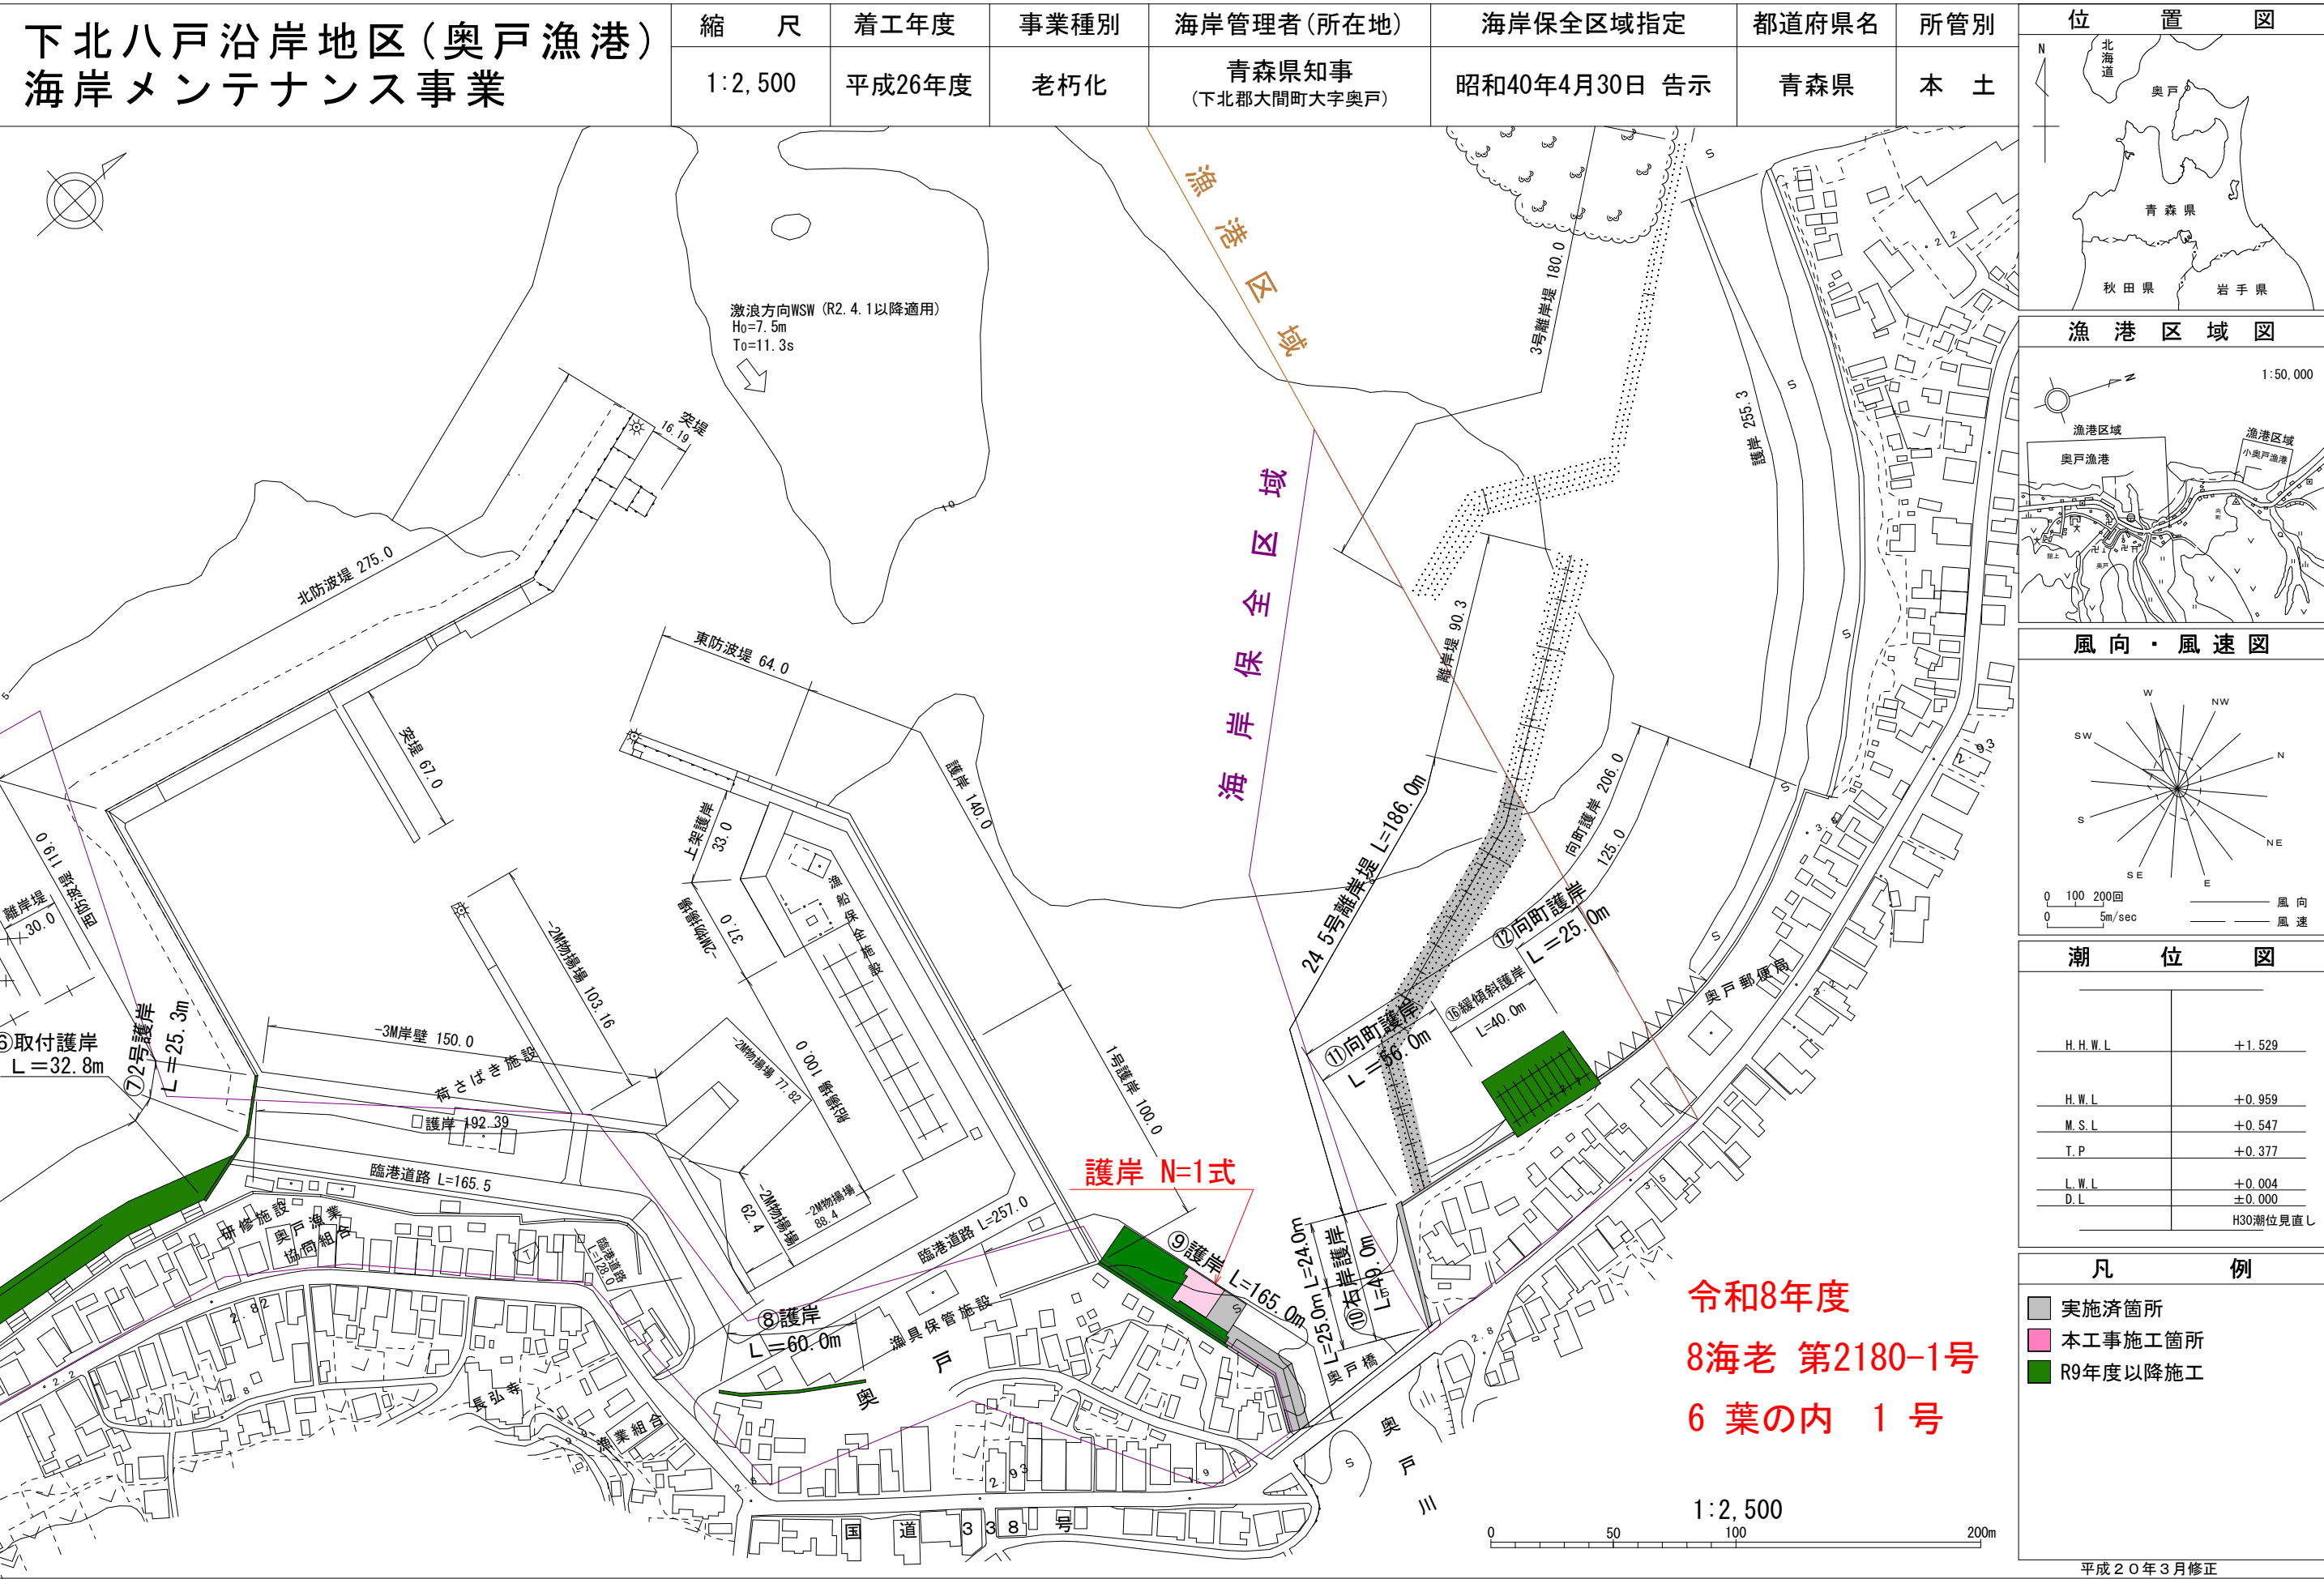


令和8年度  
8海老 第2180-1号  
6 葉の内 1 号

S=1:250 (A3版)

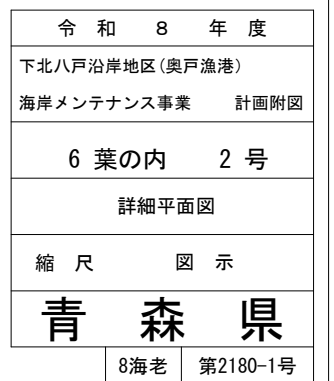

標準断面図(1) S=1:100  
(1-1工区)

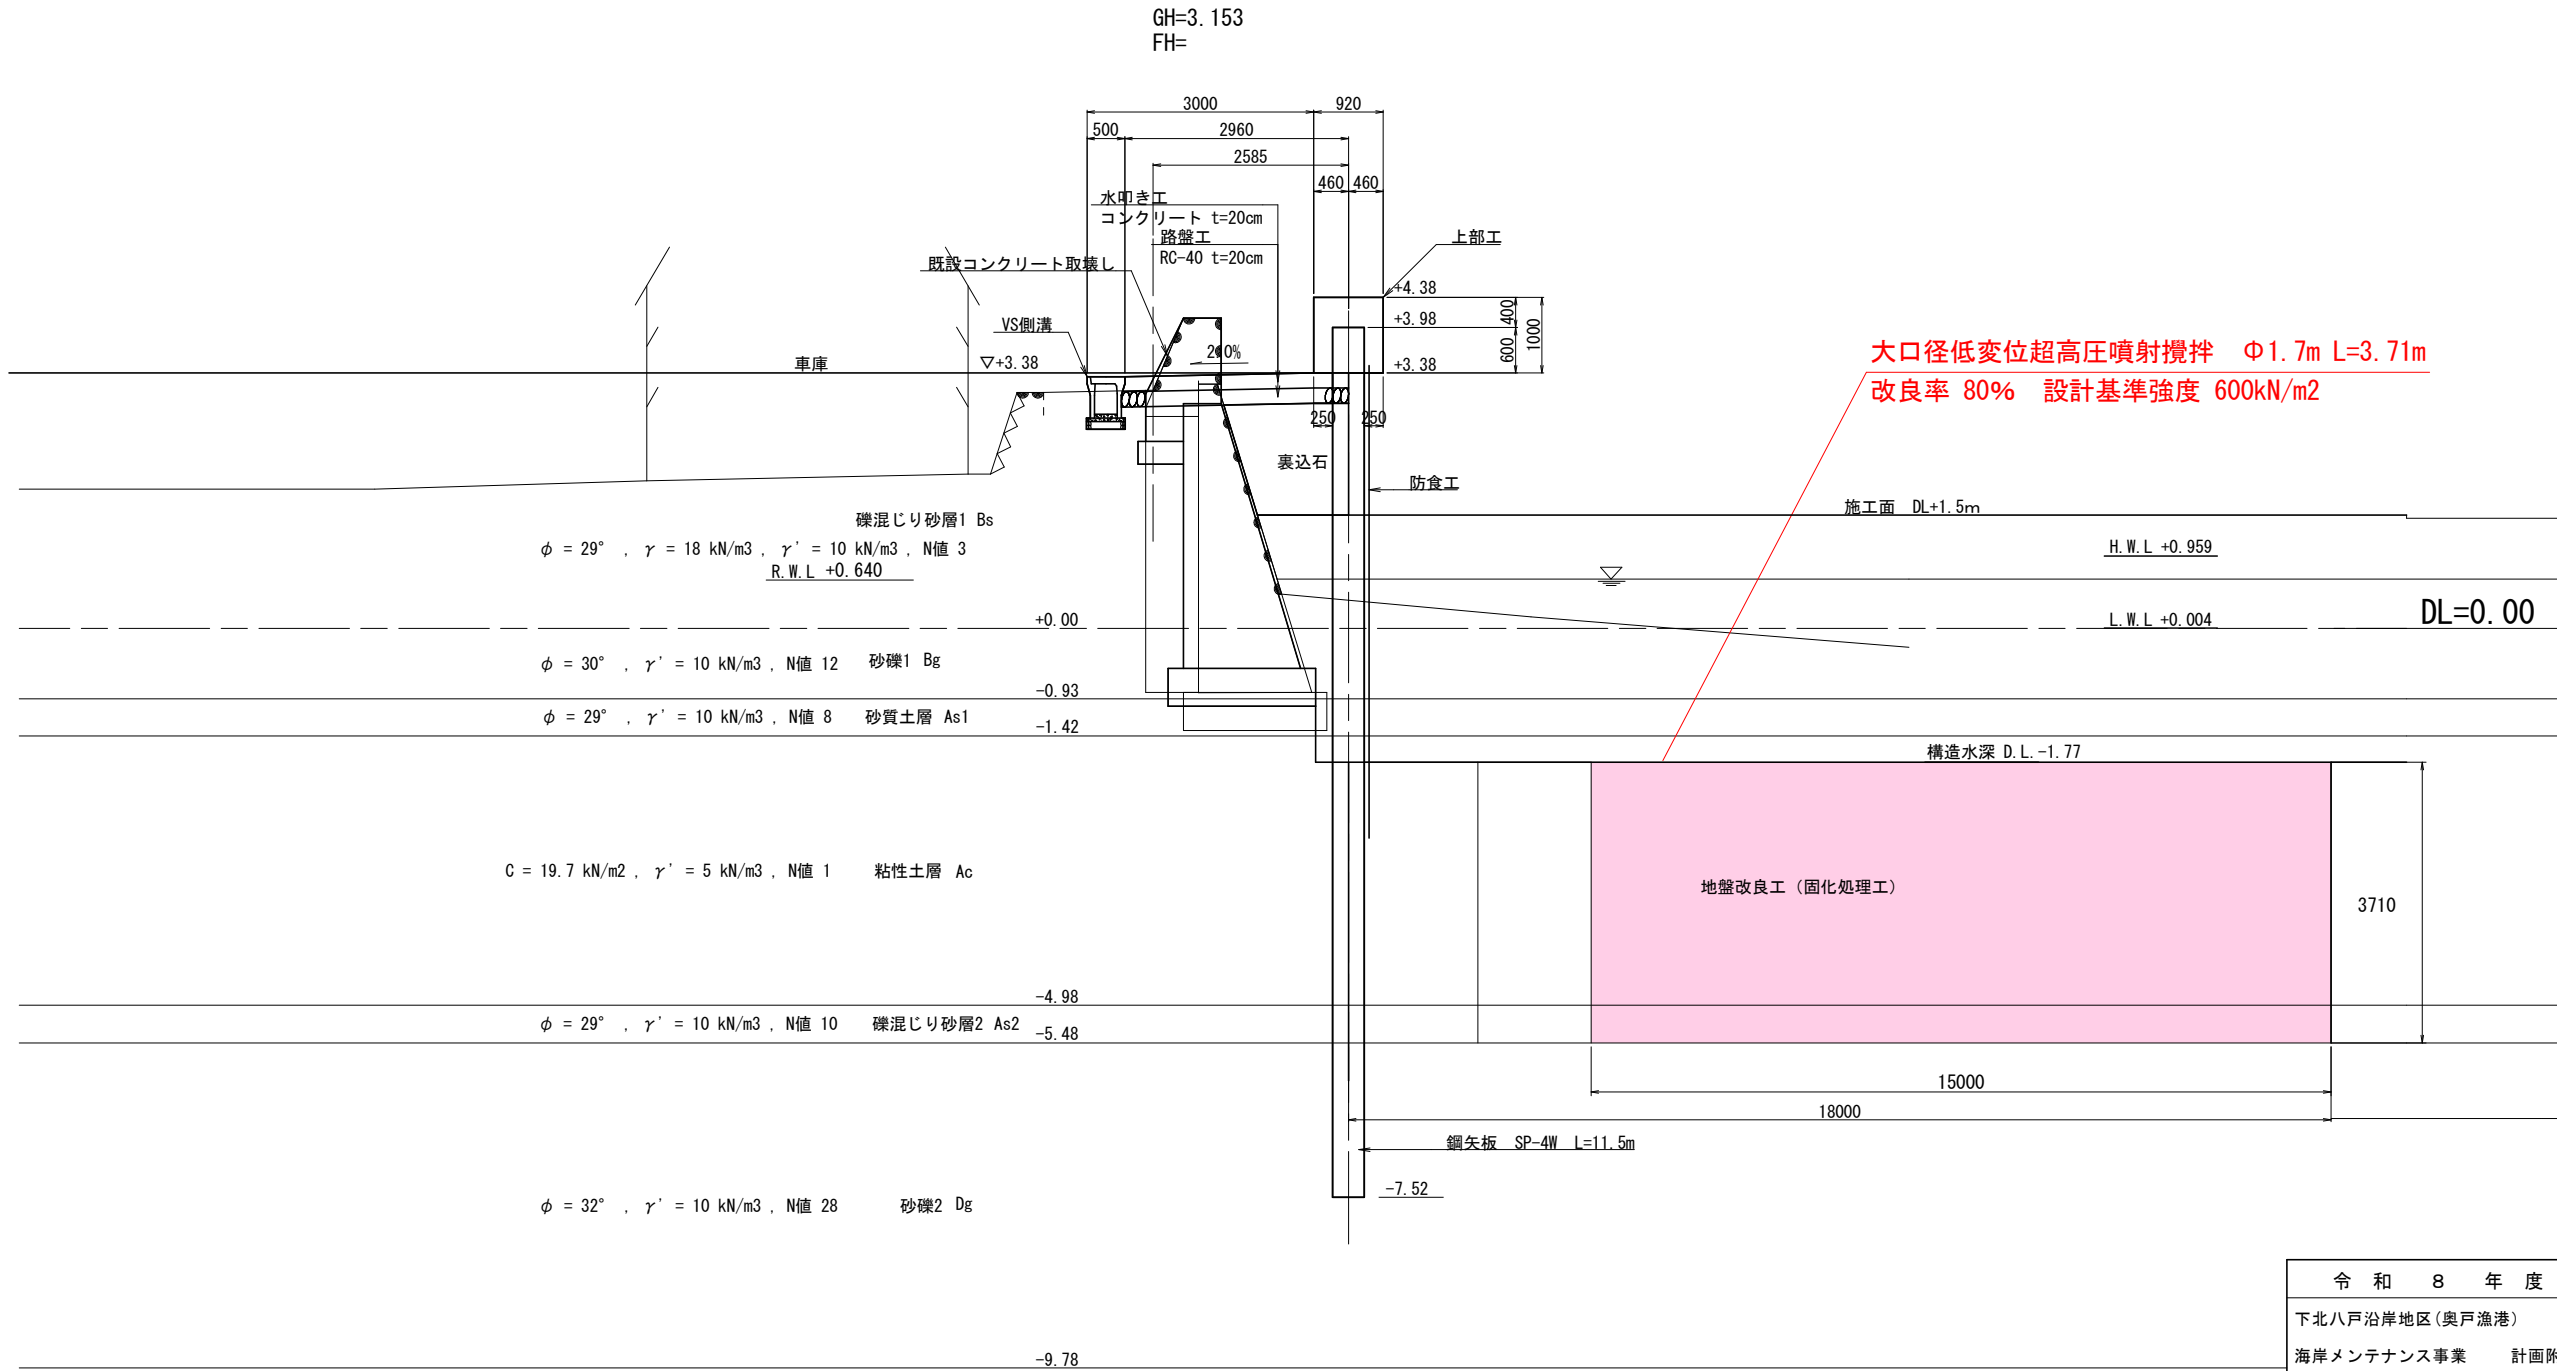


〈陸上地盤改良土の試験〉

- ・ 配合計画書を提出の上、施工前に配合試験を実施すること
- ・ 設計強度は、現場試験、室内試験が600kN/m2以上とする
- ・ 固化剤の配合は、配合試験の結果により、固化剤の種類と配合量を変更する
- ・ 六価クロム溶出試験（環境庁告示46号及び環境庁告示77号）を行い、固化剤が適正か確認を行うこと

|                 |          |
|-----------------|----------|
| 令和8年度           |          |
| 下北八戸沿岸地区(奥戸漁港)  |          |
| 海岸メンテナンス事業 計画附図 |          |
| 6葉の内 3号         |          |
| 標準断面図(1-1工区)    |          |
| 縮尺 S=1:100      |          |
| 青森県             |          |
| 8海老             | 第2180-1号 |

標準断面図(2) S=1:100  
(1-2工区)


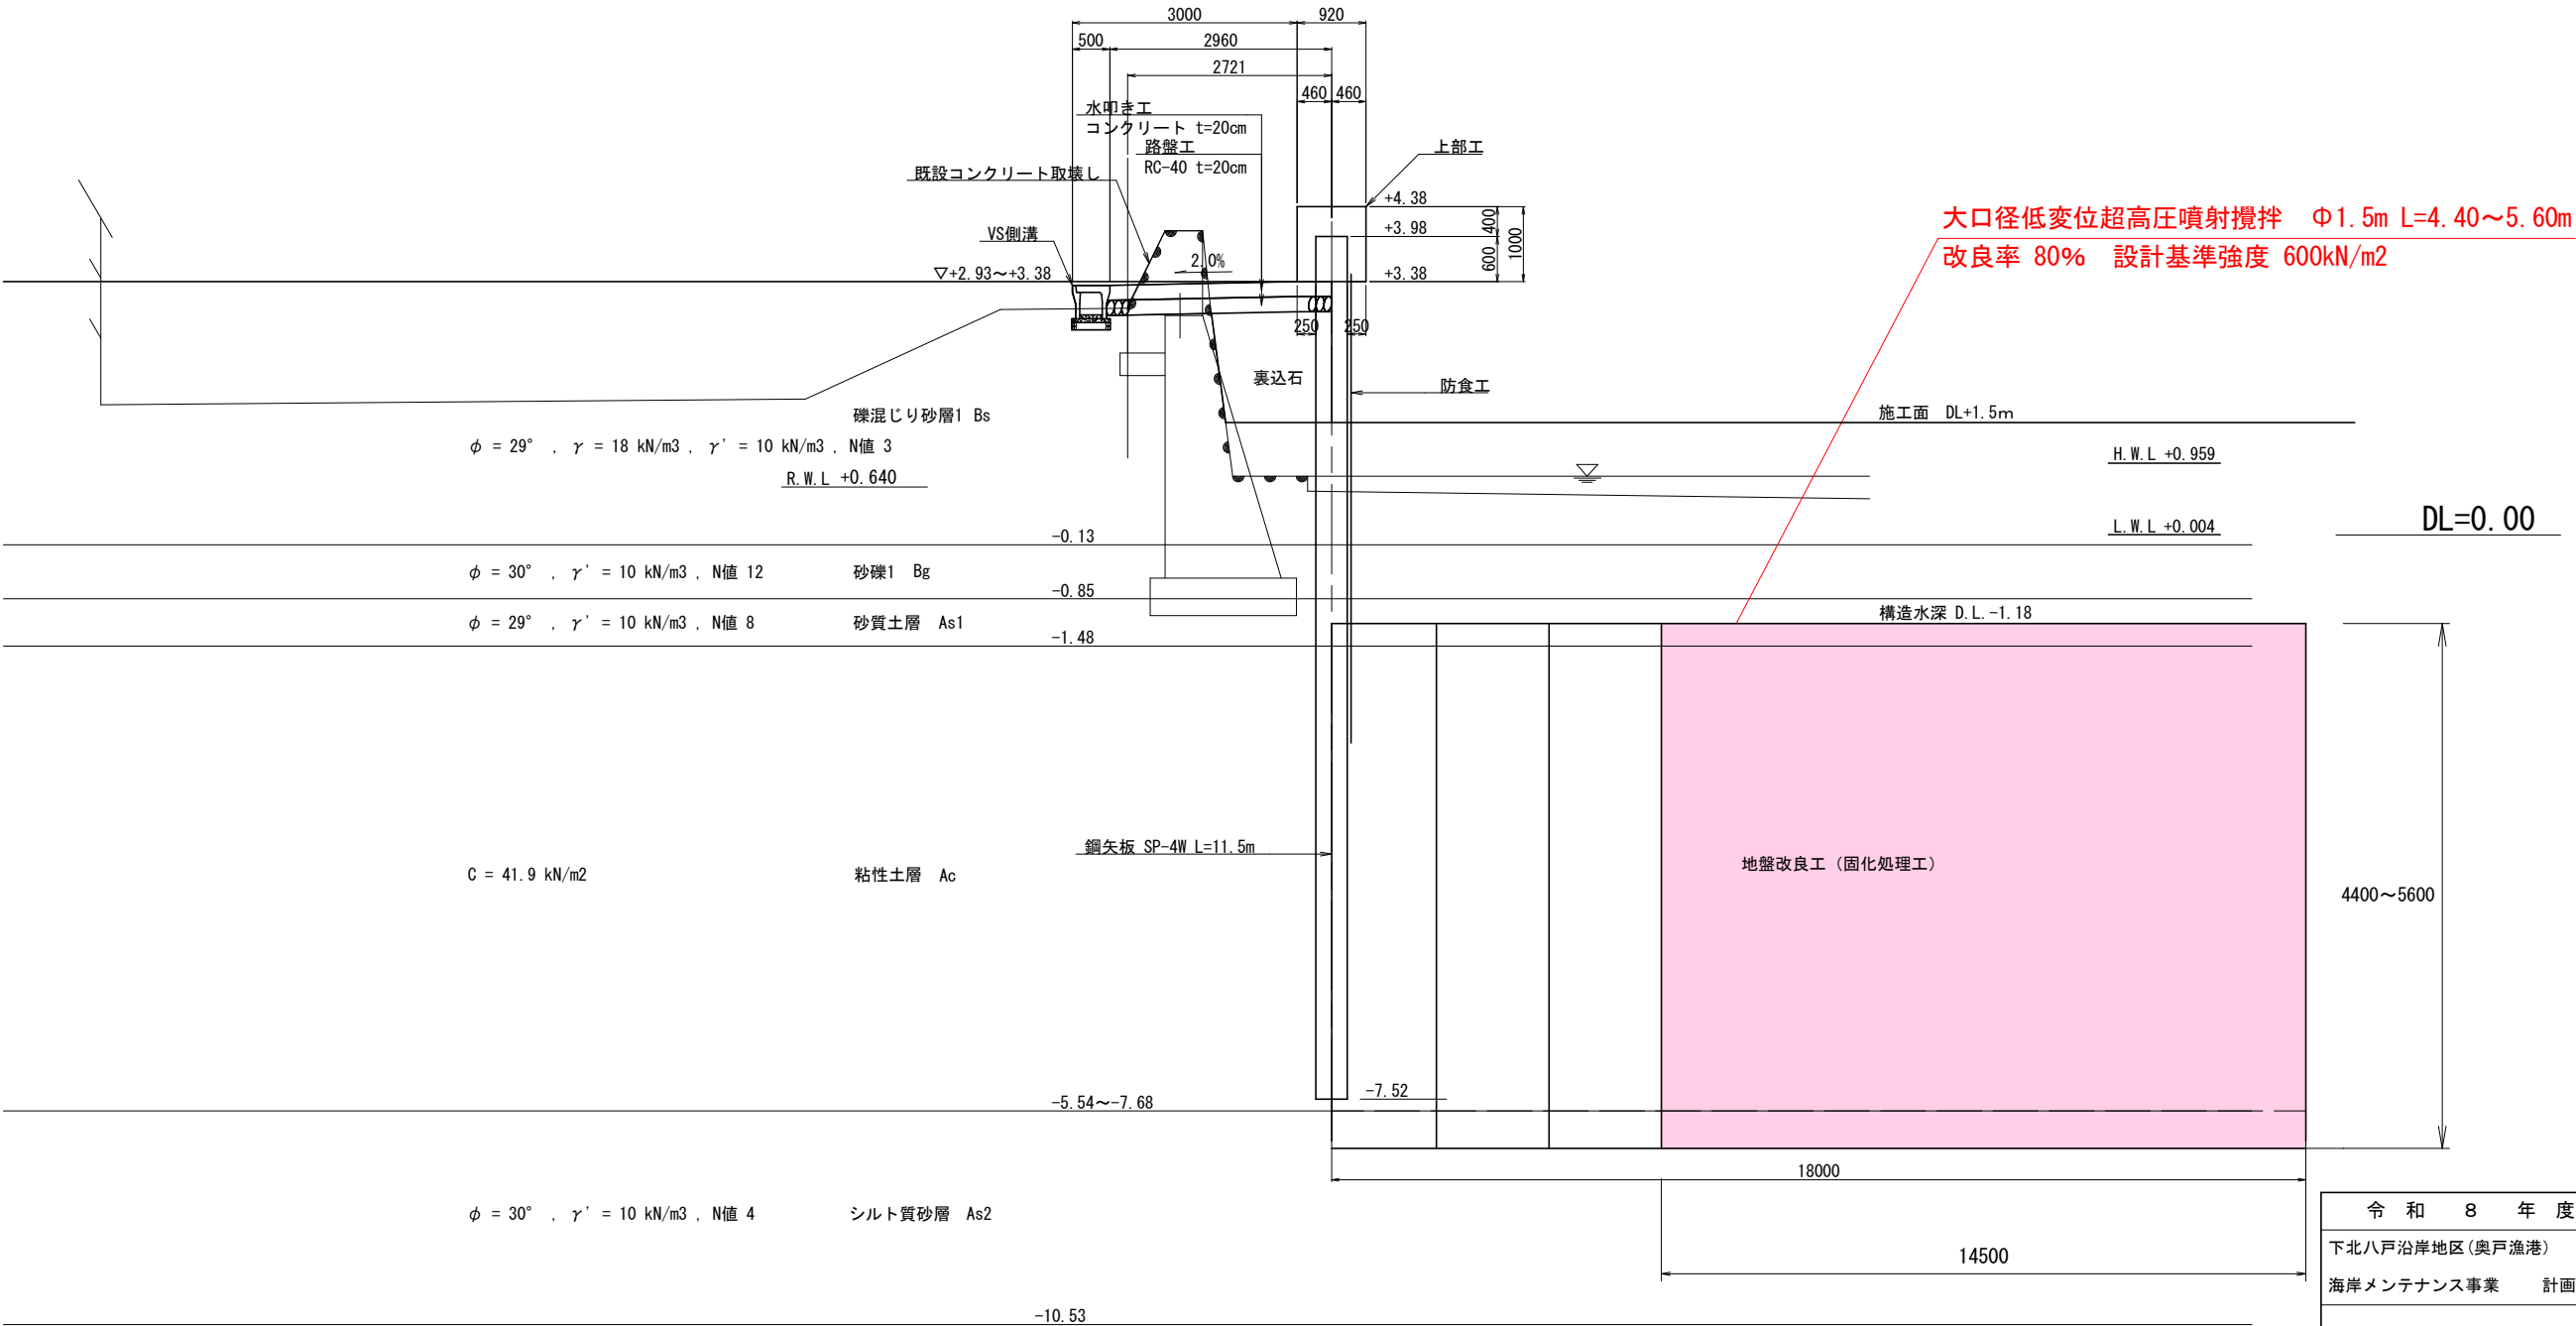


〈陸上地盤改良土の試験〉

- ・ 配合計画書を提出の上、施工前に配合試験を実施すること
- ・ 設計強度は、現場試験、室内試験が600kN/m2以上とする
- ・ 固化剤の配合は、配合試験の結果により、固化剤の種類と配合量を変更する
- ・ 六価クロム溶出試験（環境庁告示46号及び環境庁告示77号）を行い、固化剤が適正か確認を行うこと


|                |         |
|----------------|---------|
| 令和 8 年 度       |         |
| 下北八戸沿岸地区(奥戸漁港) |         |
| 海岸メンテナンス事業     | 計画附図    |
| 6 葉の内 4 号      |         |
| 標準断面図(1-2工区)   |         |
| 縮 尺            | S=1:100 |
| 青 森 県          |         |

S=1:200 (A3版)

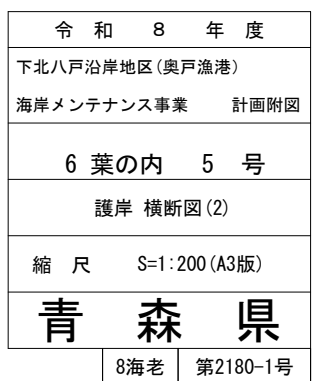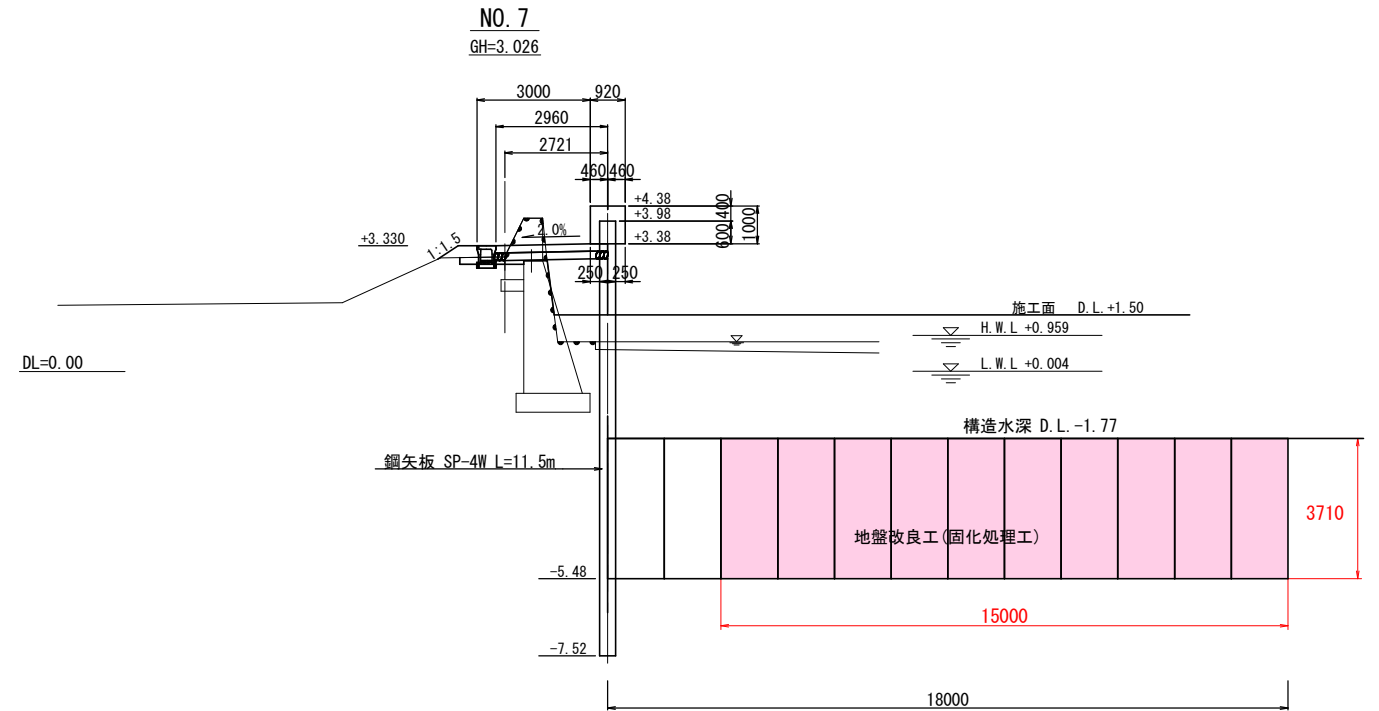


地盤改良工施工図 S=1:500

平面図

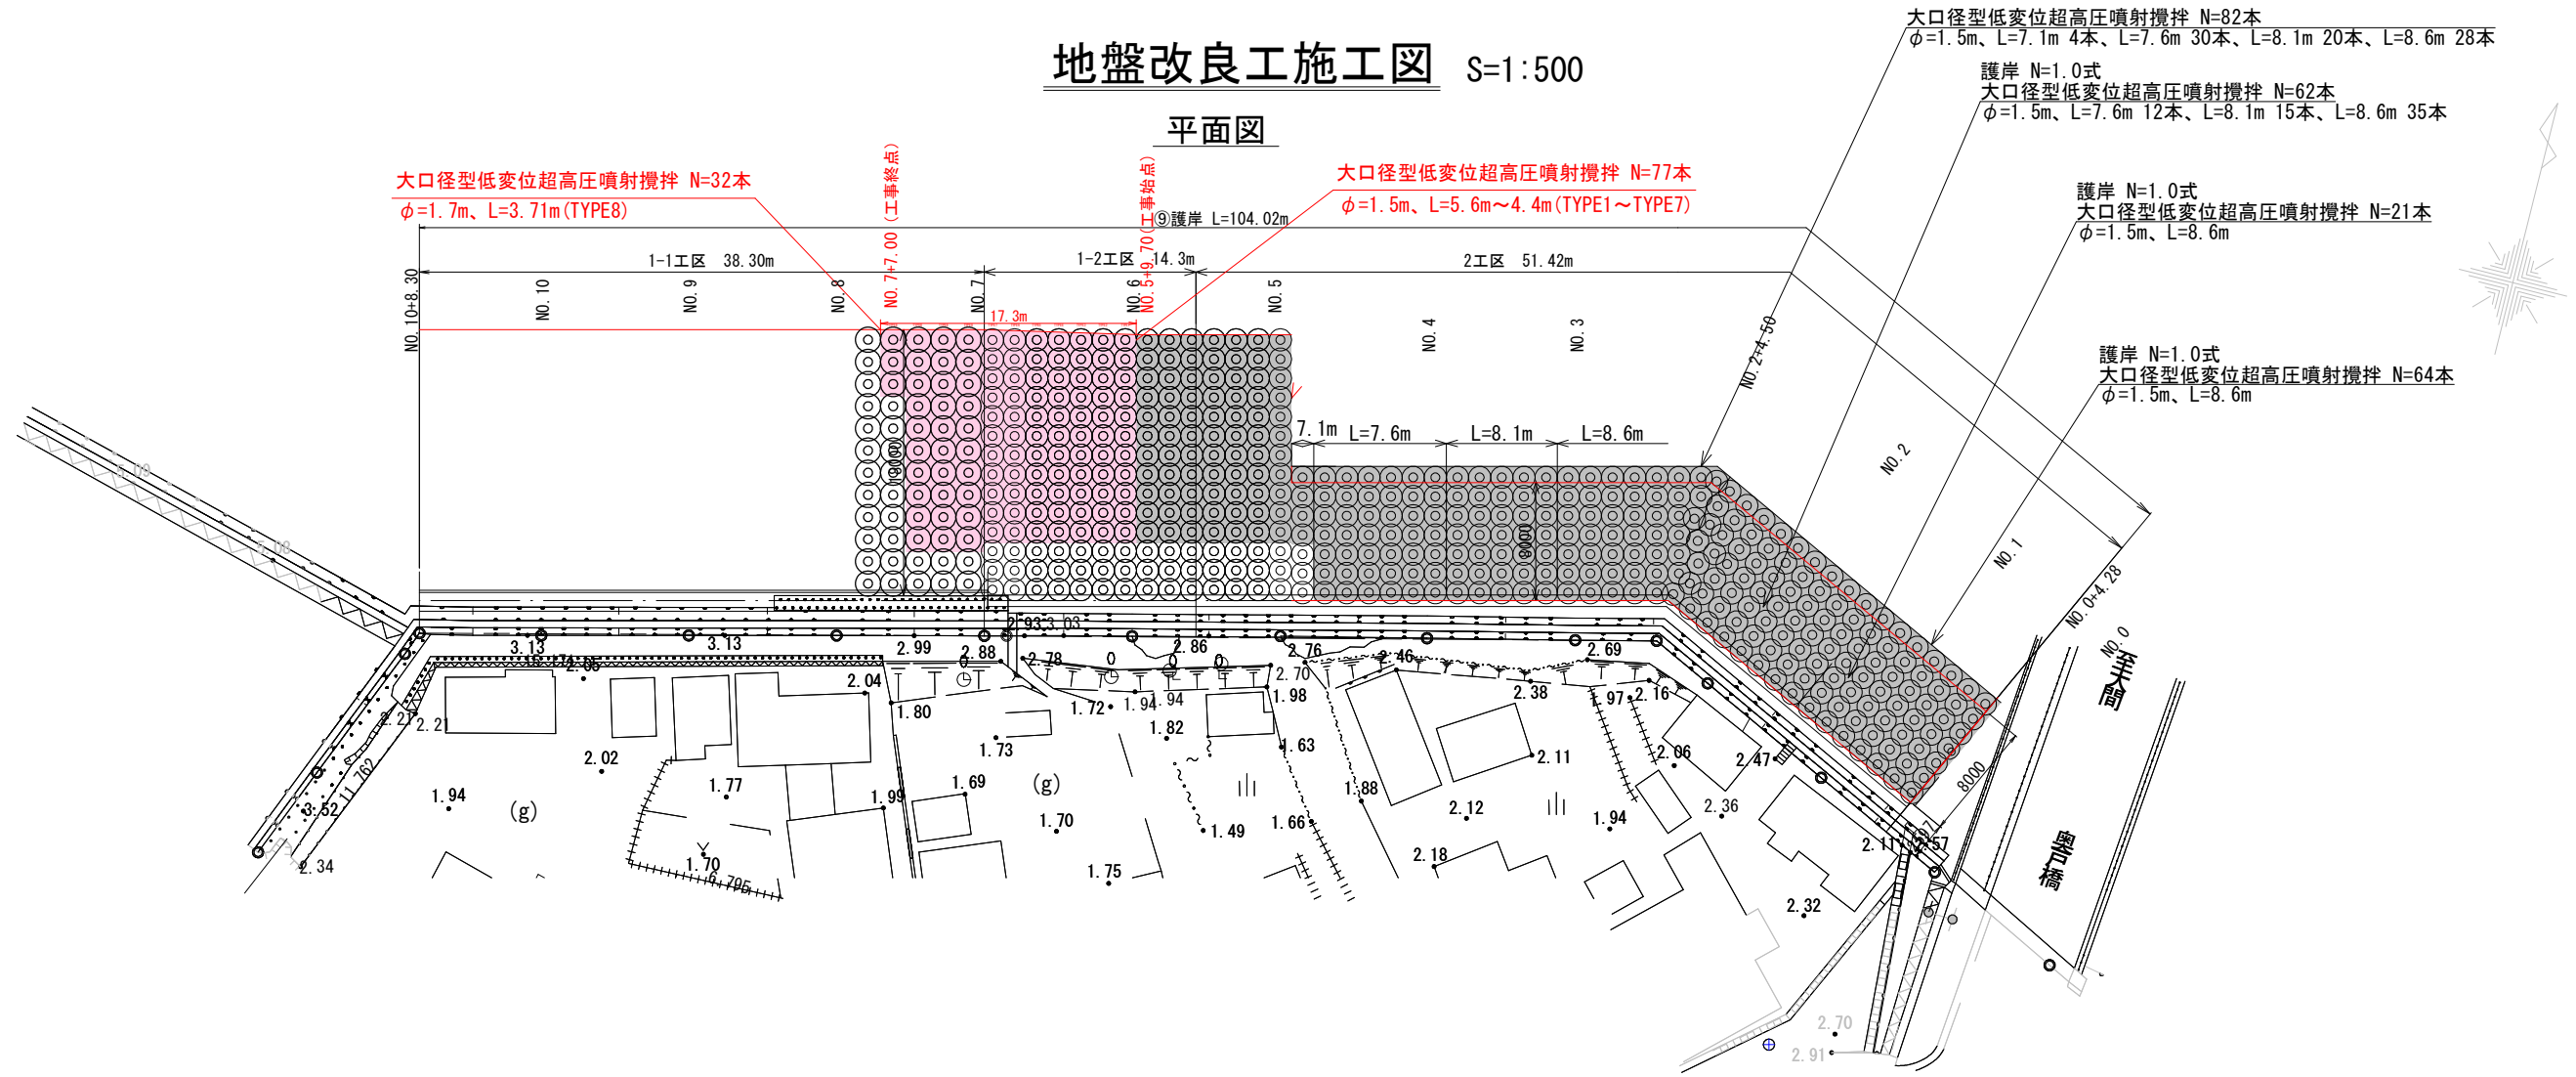

正面図

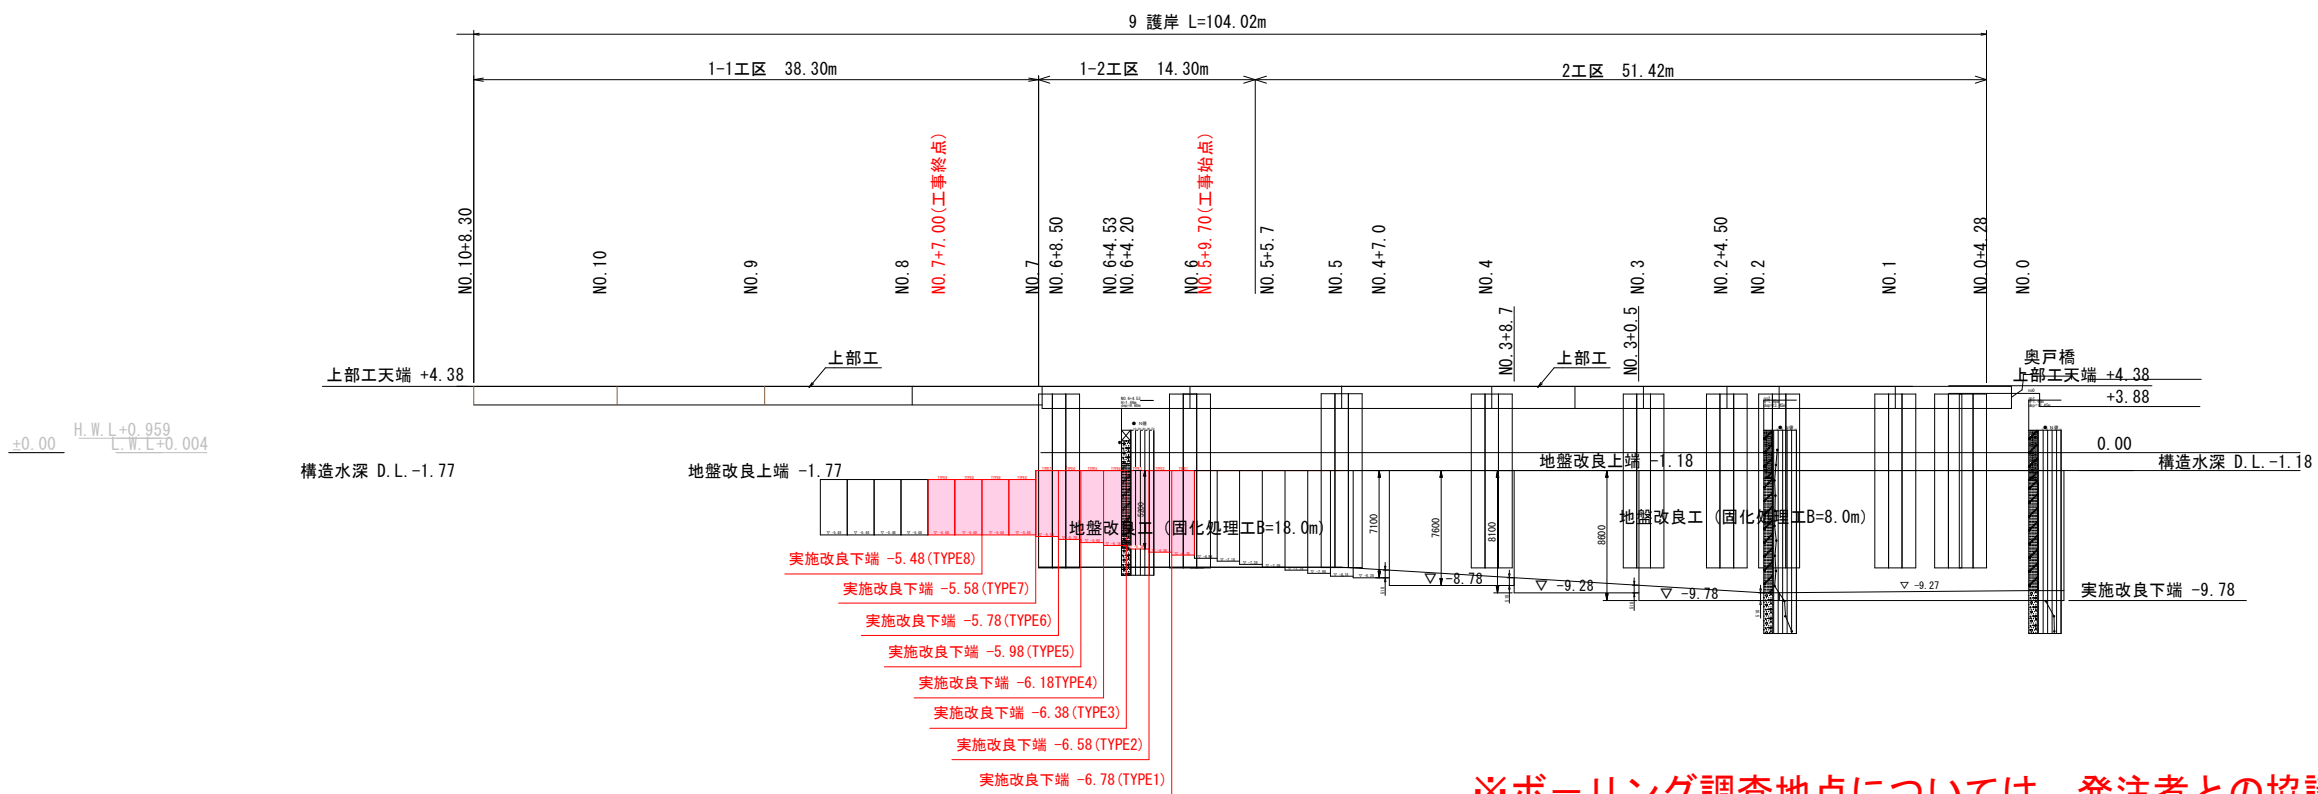

※ボーリング調査地点については、発注者との協議による

|                 |          |
|-----------------|----------|
| 令和 8 年度         |          |
| 下北八戸沿岸地区(奥戸漁港)  |          |
| 海岸メンテナンス事業 計画附図 |          |
| 6 葉の内 6 号       |          |
| 地盤改良工施工図        |          |
| 縮 尺 S=1:500     |          |
| 青 森 県           |          |
| 8海老             | 第2180-1号 |