

令和8年度 海岸維持工事		
工事番号	起海維第7774号	
路線 海岸	名 田野沢海岸	
施 工 箇 所	むつ市川内町松川 地内	
位置図	縮尺	free
図面番号	- 葉中 -	
下北県土整備事務所		
青 森 県		

青森県下北県土整備事務所 管内図

凡		例	
普通 般道		灯 台	
主要 国道		河 川	
主要 地方道		家 屋	
一般 県道		二 級 河 川	
通行 不能 路線		準 用 河 川	
通 行 可 能 路線		海 岸 保 全 区 域	
国 道 以 外 の 道 路		砂 防 堤 壩	
都 市 界 限			
町 村 界 限		土 砂 及 害 害 区 域	
水 準 点		土 砂 災 害 防 御 区 域	
三 角 点		国 立・国 道・県 道 沿 線 整 理 区 域	
設 置 所		水 位 観 測 所	
町 村 役 場		雨 量 観 測 所	
風 車		下 水 処 理 場	

道 路 表				
番号	路 線 名	概数km	概数延長 (m)	
379	国道 2 7 3 号	76.30	51	926.6
380	国道 3 5 5 号	151.21	62	1,569.0
小計	2 路 線	224.91	140	2,926.0
④				
4	主要地方道			
17	つや山田方面道	66.21	24	506.0
17	つや 反原方面道	32.83	13	460.0
7	つや 辻 通 路	10.11	6	177.0
14	川内 西 井 道	41.02	22	306.0
小計	4 路 線	124.57	65	1,360.0
⑤				
	一般道路			
172	長久手方面道	7.24	1	5.0
173	長久手 大 道	5.17	2	16.0
175	九波田野沢方面道	6.67	8	100.0
176	南 池 田 道	4.60	1	70.0
177	南 池 田 新 町 道	2.46	1	3.0
232	大 堀 通 路	2.29	0	0.0
233	長久手 小野沢方面道	14.35	2	71.0
233	長久手 川内 方面道	12.40	18	160.0
246	池田野沢 方面道	5.56	0	0.0
247	川内 停車場 道	6.77	1	2.0
272	北 下 井 田 道	1.34	1	81.0
273	田名部 停車場 道	6.34	3	3.0
274	池田野沢 停車場 道	6.35	0	0.0
375	川内 停車場 道	6.10	0	0.0
376	大堀 通 路	0.12	0	0.0
377	南池田 停車場 道	6.40	0	0.0
384	大堀 通 路	27.72	21	267.0
小計	17 路 線	88.94	57	1,325.0
計				
	23 路 線	446.02	262	5,610.0


二級河川区域			
水系	河名	延長 (m)	延長 (km)
田名部川	河名部川	1,465	1.465
〃	小川	1,000	1.000
〃	小川	1,475	1.475
〃	金谷川	1,000	1.000
〃	越前川	110.0	0.110
〃	新田小部川	844.0	0.844
〃	女部川	900.0	0.900
〃	青平川	650.0	0.650
〃	日名川	2,500.0	2.500
〃	野野沢川	900.0	0.900
〃	冷水川	800.0	0.800
宇奈月川	宇奈月川	900.0	0.900
〃	殿田川	800.0	0.800
〃	太田川	800.0	0.800
正津川	正津川	150.0	0.150
〃	宇曽利山麓	400.0	0.400
川内川	川内川	400.0	0.400
〃	飯家戸沢	750.0	0.750
〃	控ノ木橋沢	850.0	0.850
〃	名目床沢	1,020.0	1.020
〃	本園具沢	1,100.0	1.100
〃	菊川	800.0	0.800
〃	上郷沢	800.0	0.800
〃	大科家戸	150.0	0.150
〃	幸太郎沢	750.0	0.750
〃	西家戸沢	1,150.0	1.150
〃	新三郎沢	750.0	0.750
戸沢川	戸沢川	2,000.0	2.000
〃	堀ノ沢川	350.0	0.350
奥戸川	奥戸川	2,000.0	2.000
〃	小川代川	2,500.0	2.500
野牛川	野牛川	8,300.0	8.300
〃	石巻沢	1,750.0	1.750
〃	田中川	900.0	0.900
〃	日置川	900.0	0.900
〃	益田川	900.0	0.900
〃	大雄川	13,828.4	13.828
〃	出戸川	1,900.0	1.900
〃	材木川	2,100.0	2.100
〃	古坂井川	2,900.0	2.900
〃	大佐井川	8,100.0	8.100
〃	福間川	800.0	0.800
〃	福野沢川	650.0	0.650
〃	野田川	900.0	0.900
〃	河部川	650.0	0.650
〃	松川	900.0	0.900
〃	大荒川	100.0	0.100
計	48河川	193,373.7	193.374
準用河川区域			
地名部川	延長 (m)	延長 (km)	
田名部川	1,000	1.000	
〃	小倉平川	2,800.0	2.800
〃	高野川	900.0	0.900
〃	太田川	2,500.0	2.500
〃	高野川	1,300.0	1.300
〃	小部川	1,300.0	1.300
計	5河川	12,500.0	12.500

[illegible]

令和 8 年度 海岸維持工事			
工事番号		起海維第7774号	
路線 海岸	名	田野沢海岸	
施 箇	工 所	むつ市川内町松川 地内	
平面図		縮尺	図中
図面番号	4 葉中 1		
下北県土整備事務所			
青 森 県			

平面図


S=1 : 250

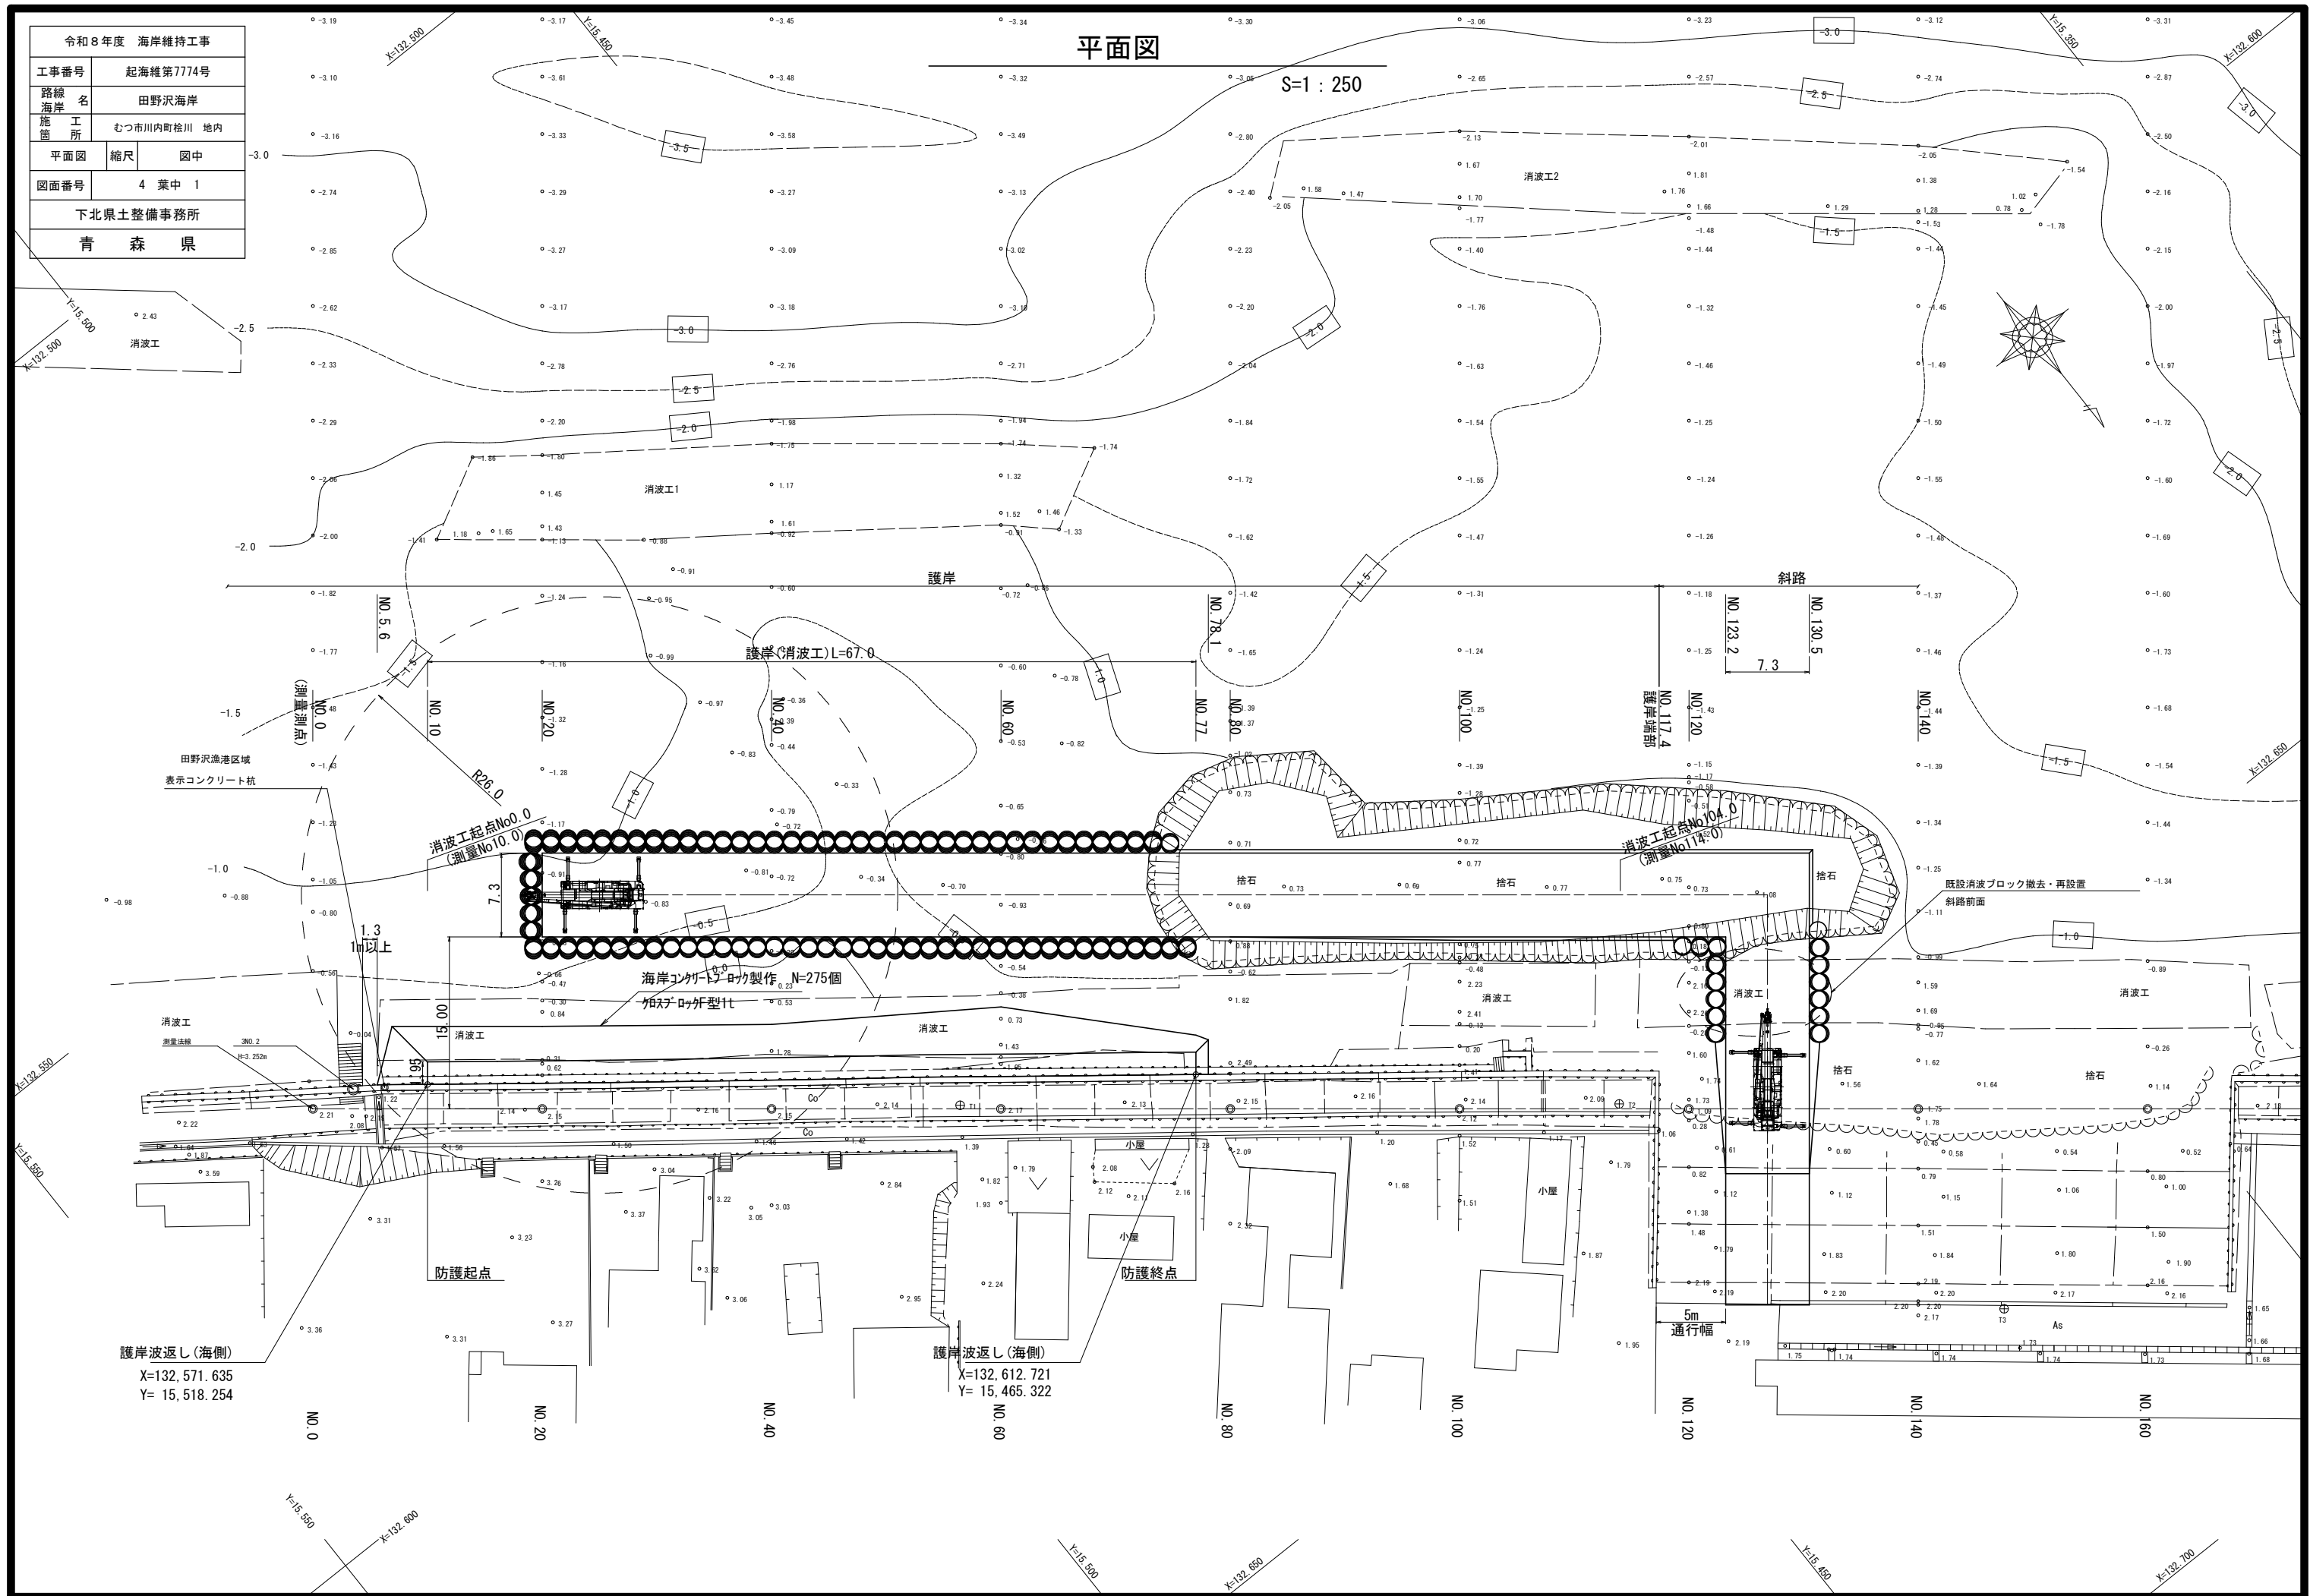

令和8年度 海岸維持工事			
工事番号		起海維第7774号	
路線 海岸	名	田野沢海岸	
施 工 箇 所	むつ市川内町松川 地内		
標準断面図	縮尺	図中	
図面番号	4 葉中 2		
下北県土整備事務所			
青 森 県			


標準断面図

S=1 : 50

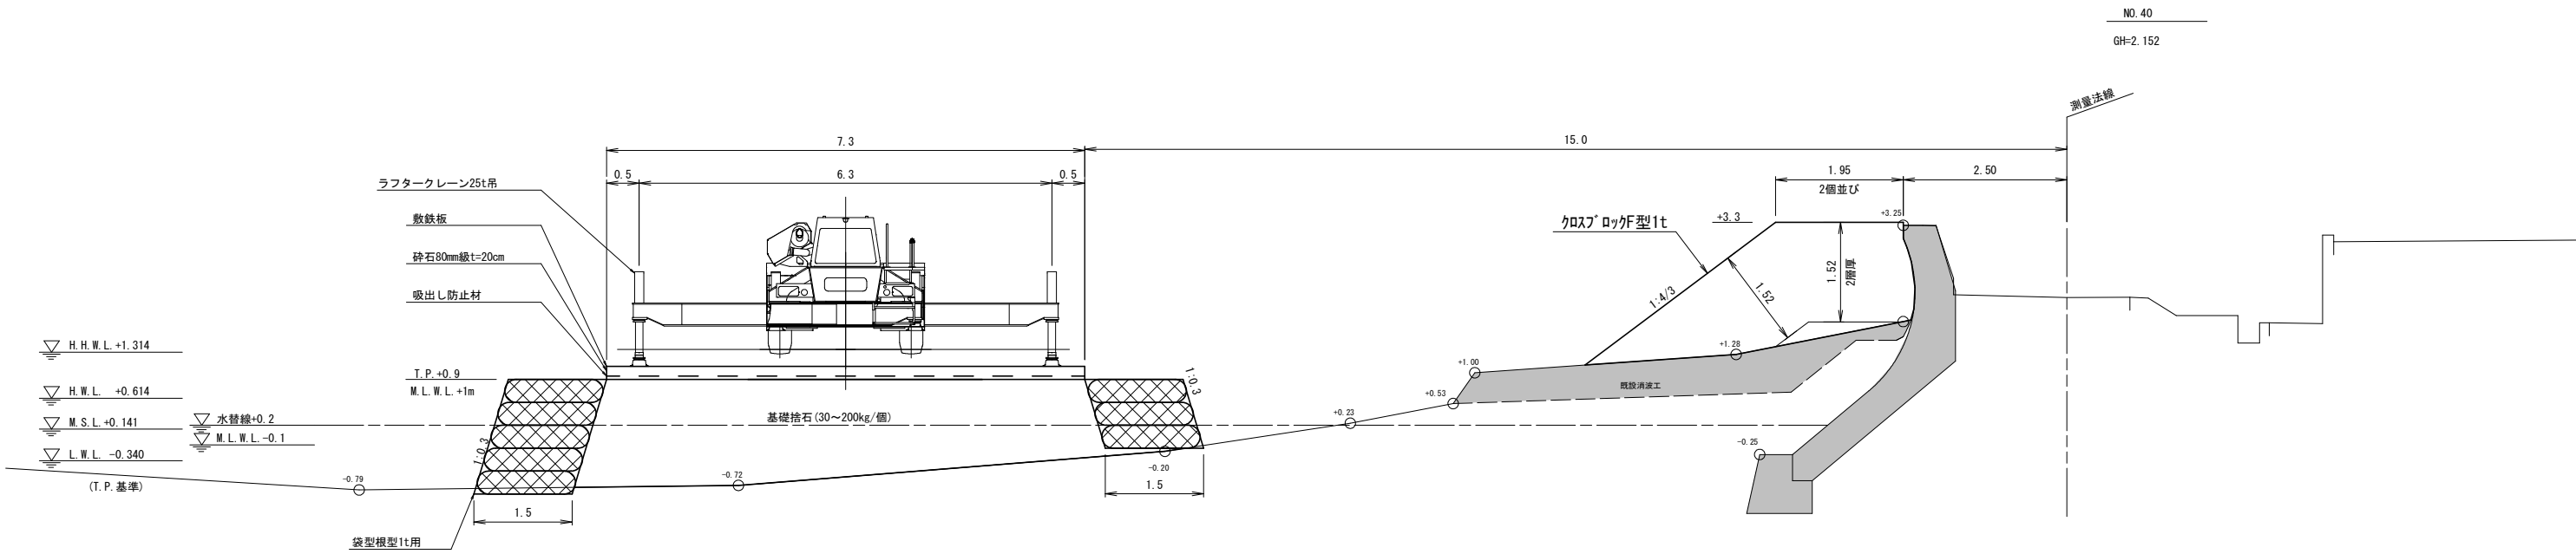

令和8年度 海岸維持工事	
工事番号	起海維第7774号
路線名	田野沢海岸
施工箇所	むつ市川内町松川 地内
製作ヤード平面図	縮尺 1:500
図面番号	4 葉中 3
下北県土整備事務所	
青 森 県	

製作ヤード平面図


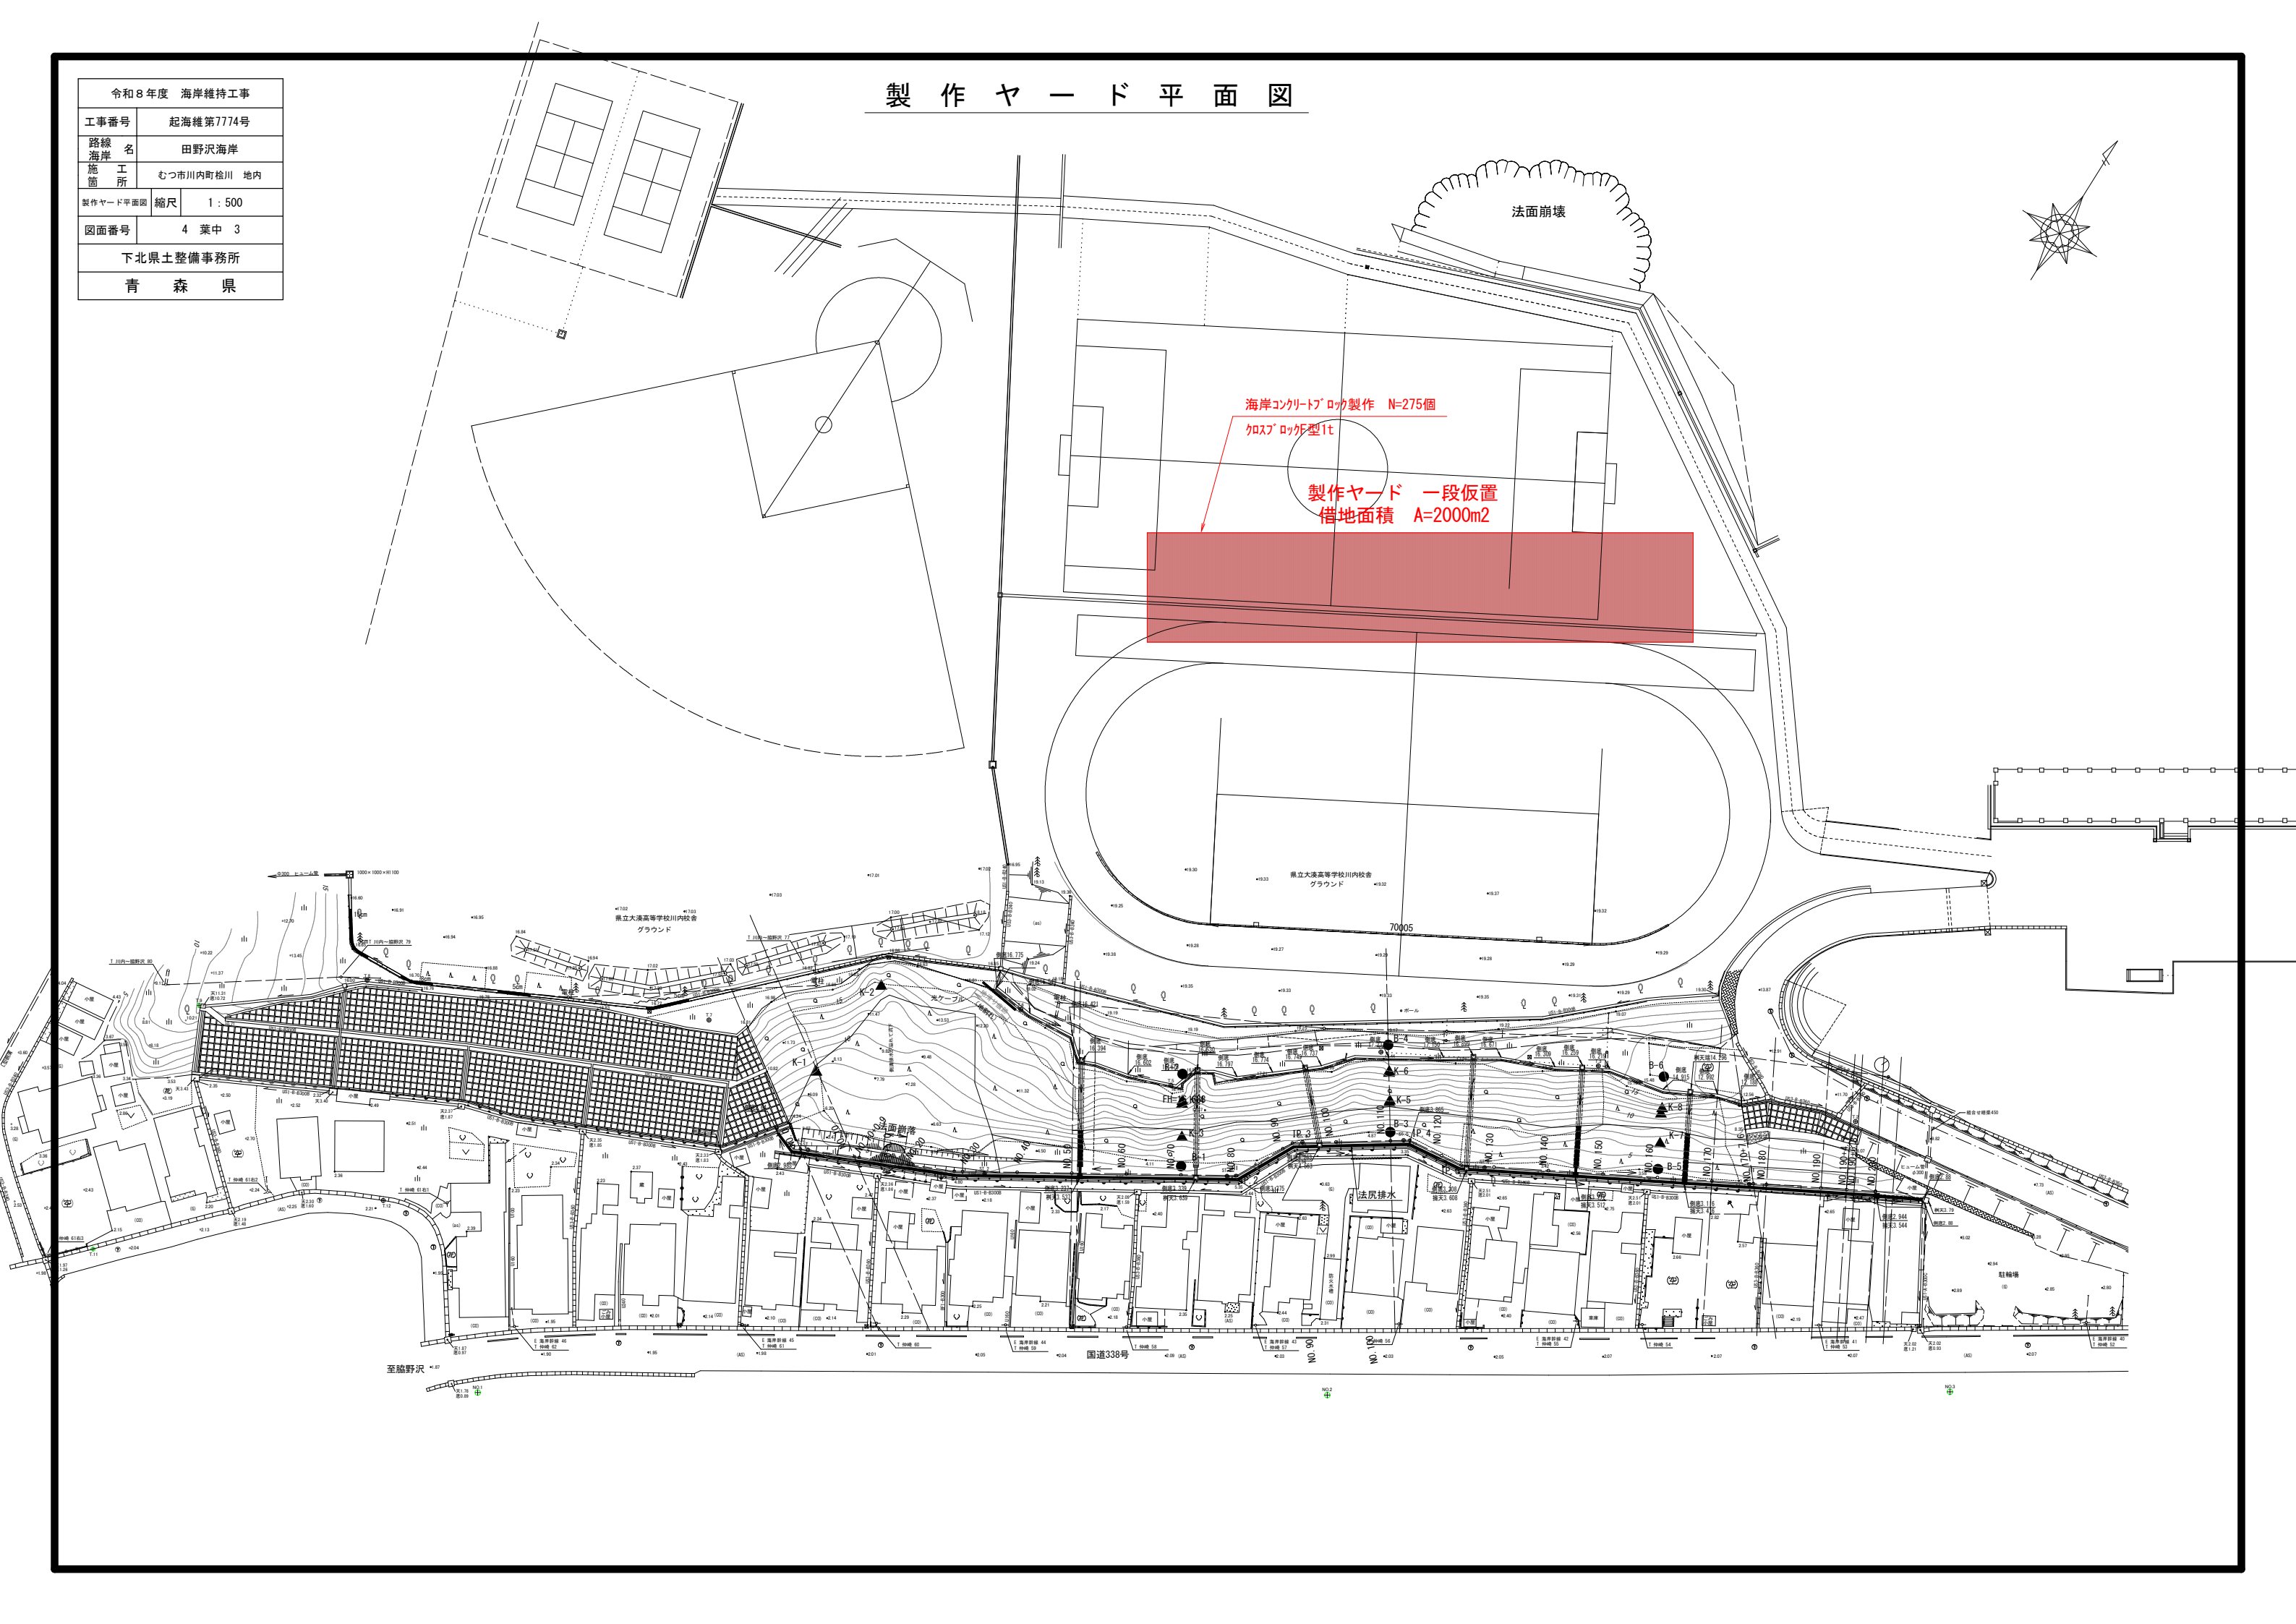


令和 8 年度 海岸維持工事			
工事番号		起海維第7774号	
路線 海岸		田野沢海岸	
施 工 箇 所		むつ市川内町松川 地内	
消波ブロック構造図		縮尺	図中
図面番号		4 葉中 4	
下北県土整備事務所			
青 森 県			

消波ブロック構造図

S=1 : 10

(参考図)

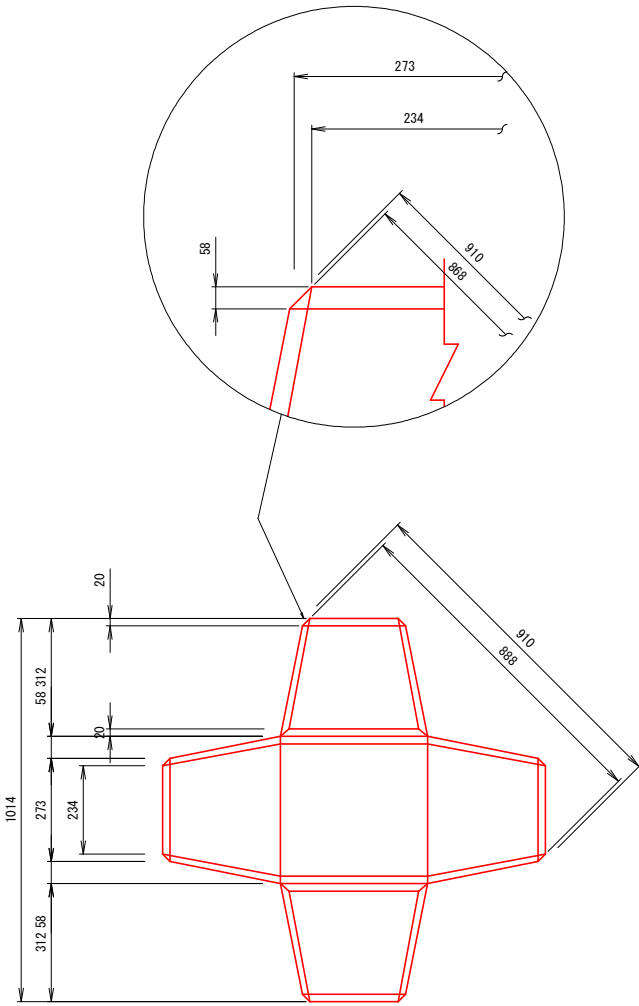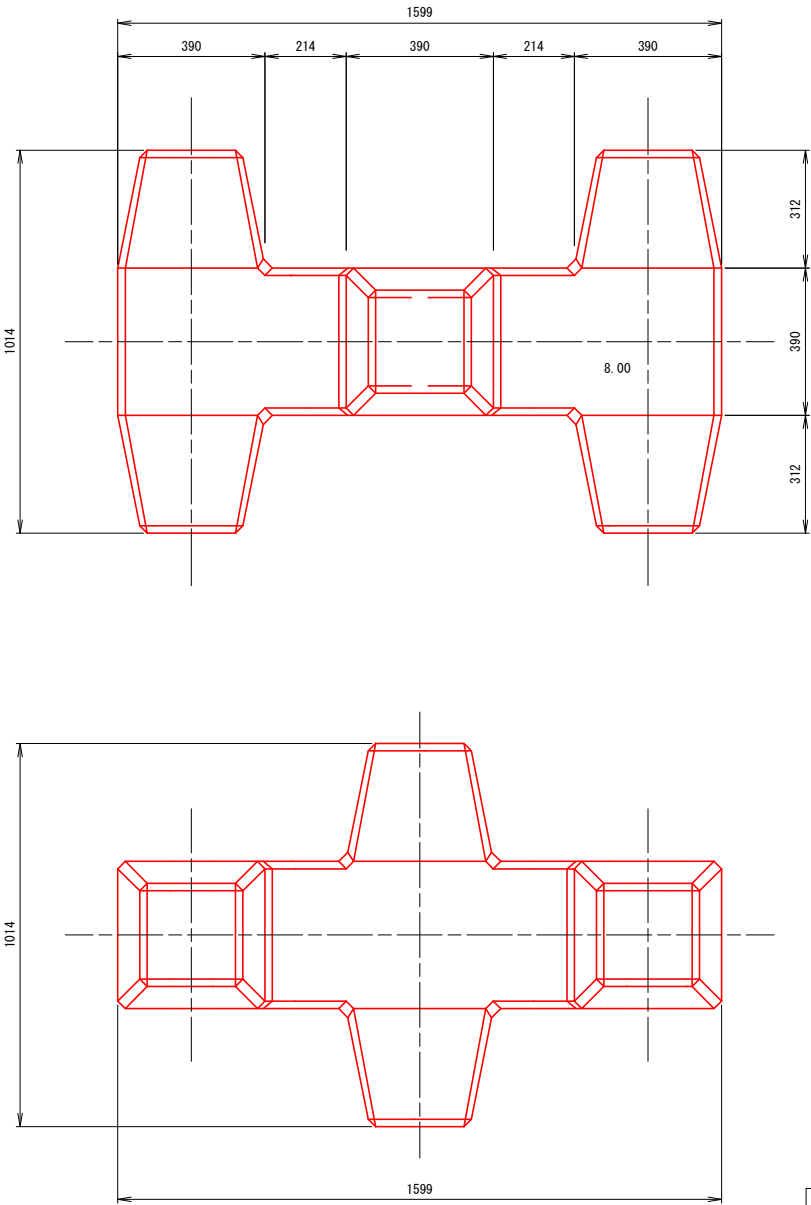

呼び名	長さ×幅×高さ(mm)	体積(m3)	参考質量(t)	型枠面積(m2)	鉄筋質量(kg)
1t型	1.599×1.014×1.014	0.448	1.030	3.81	8.00