


和 5 年 1 月

1 : 100,000 (1cm=1km)

[illegible][illegible]

令和8年度 河川維持工事			
工事番号	繰起河維第7732号		
路線 河川 名	今泉川		
施 工 箇 所	むつ市大字奥内 地内		
平面図	縮尺	free	
図面番号	3	葉中	1
下北県土整備事務所			
青 森 県			

平面図
s=free

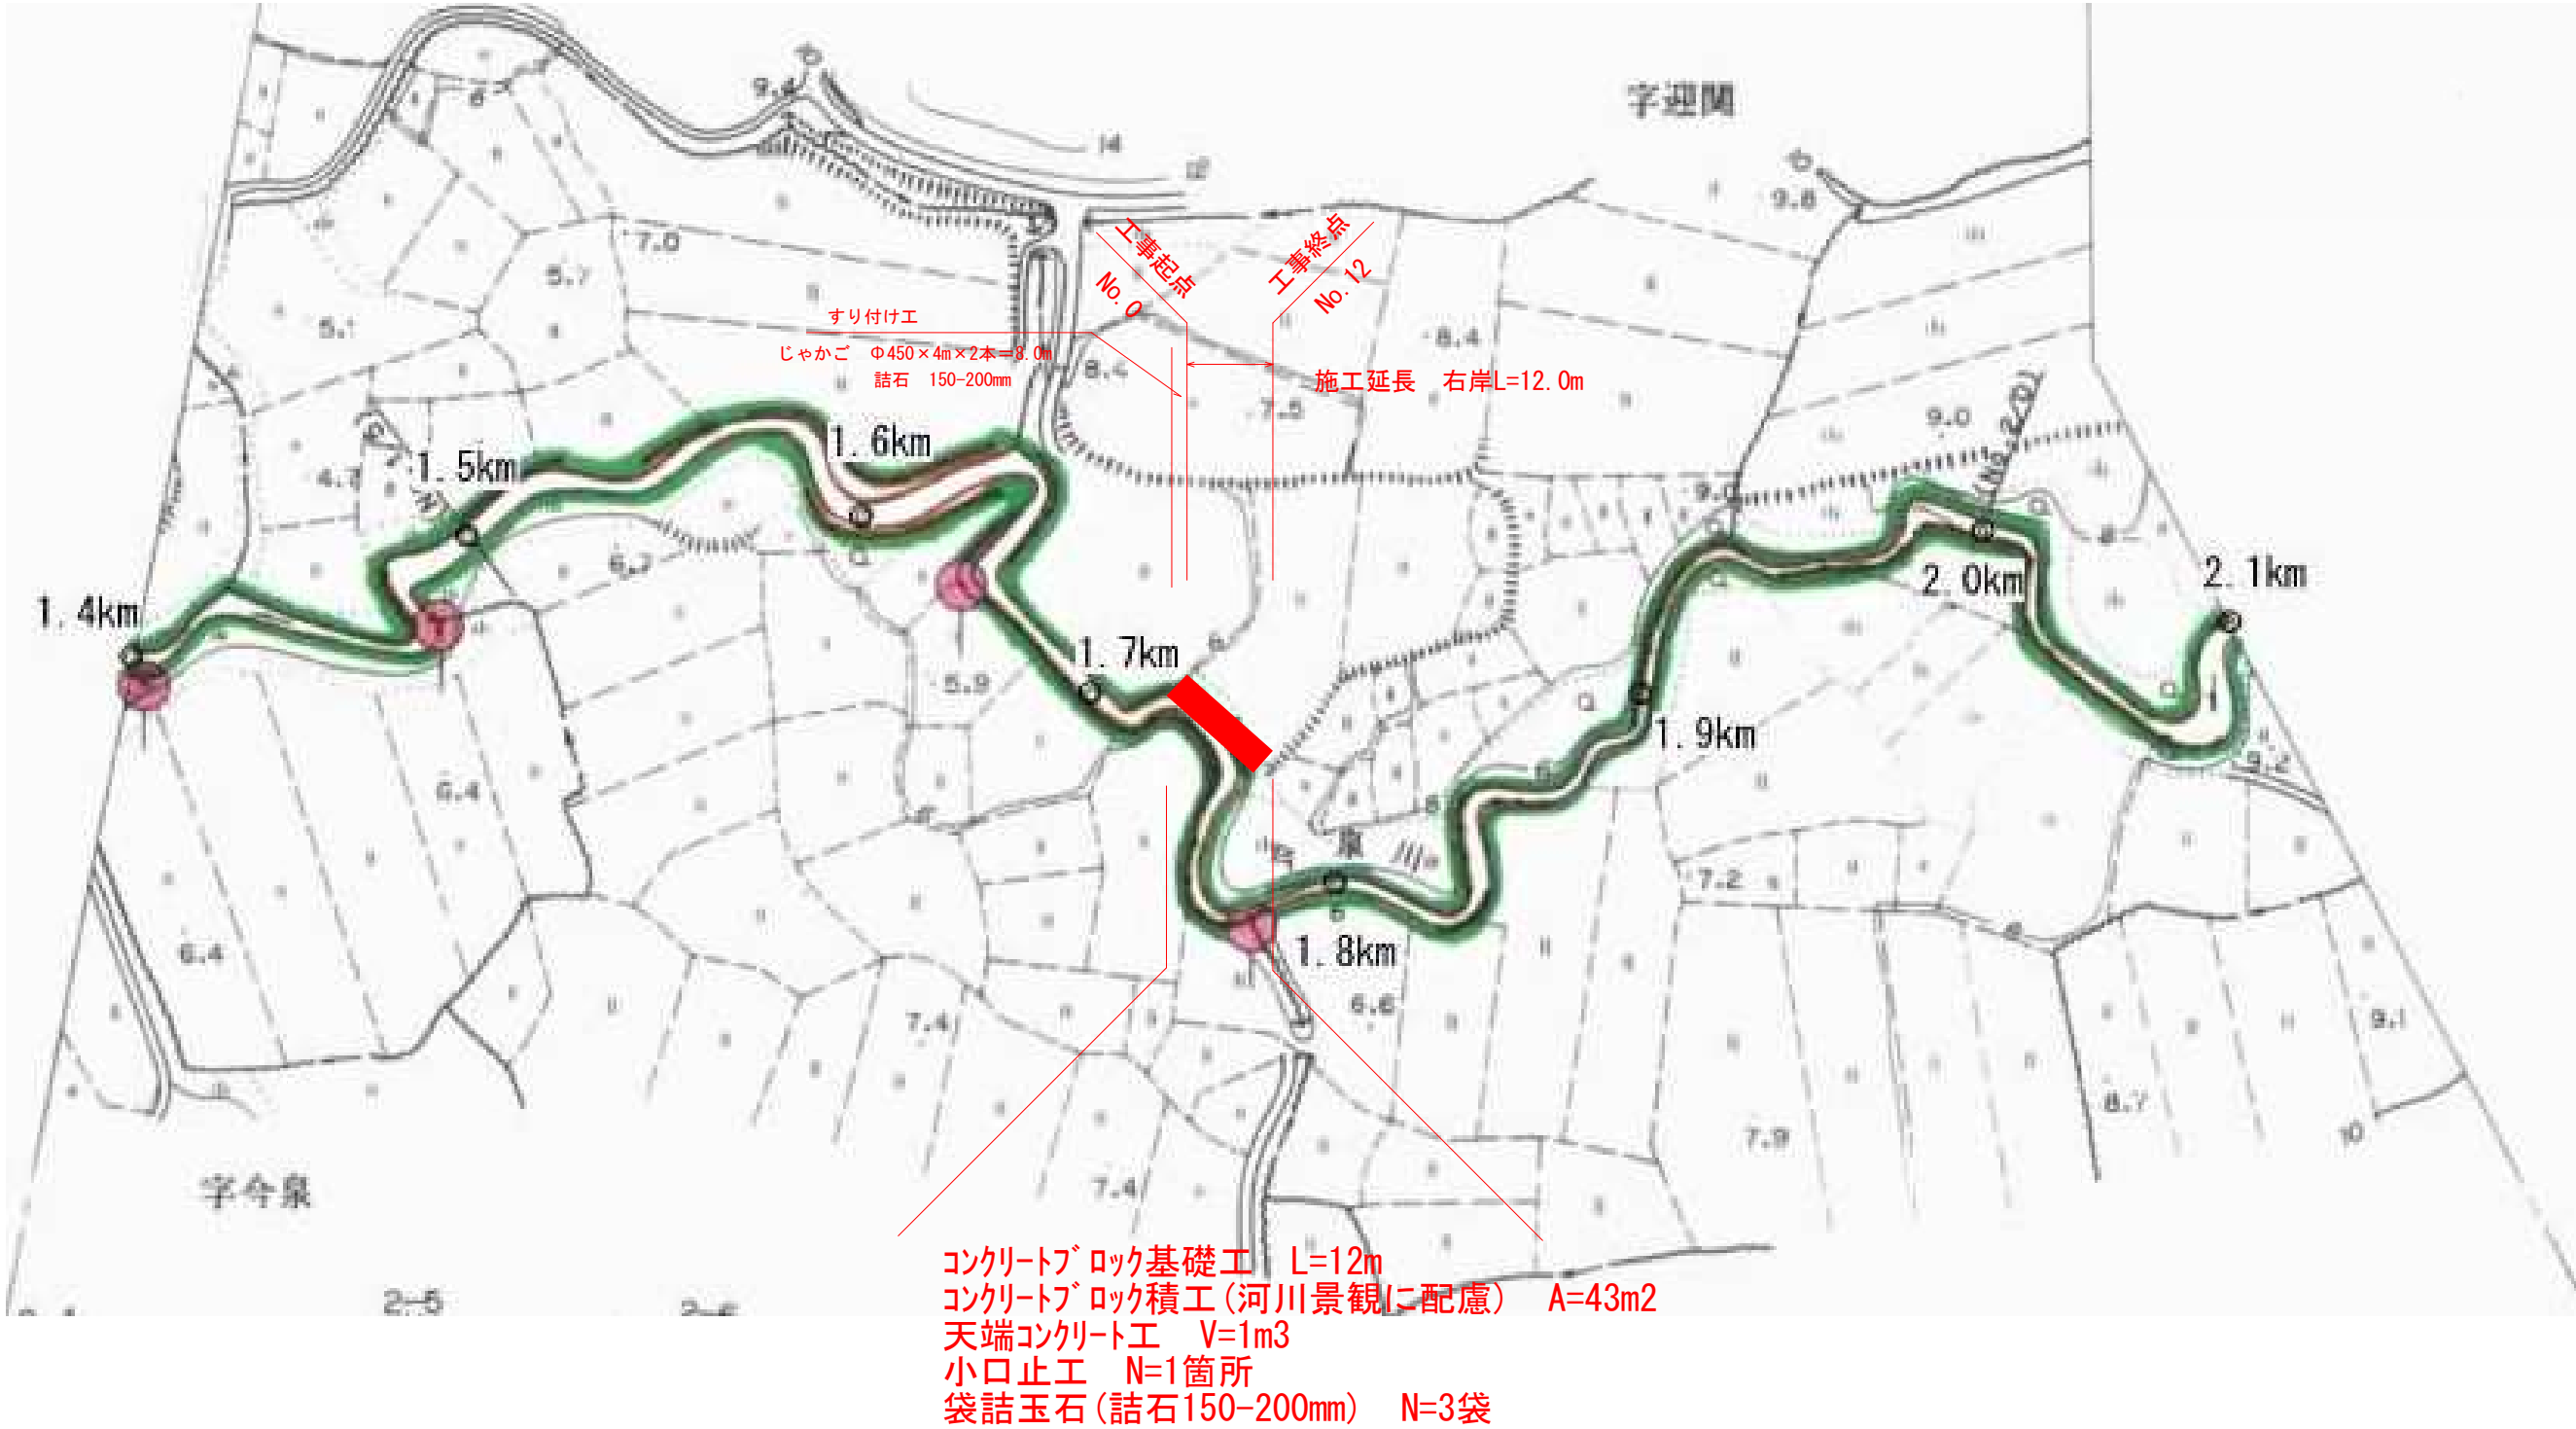


※標準発注工事のため、測量成果に基づき設計変更を行う。

令和 8 年度 河川維持工事		
工事番号	繰起河雑第 7732 号	
路線 河川	名	今泉川
施 工 箇 所	むつ市大字奥内 地内	
展開図 標準横断図	縮尺	図中
図面番号	3	葉中 2
下北県土整備事務所		
青 森 県		


展開図

V=1:100 H=1:50

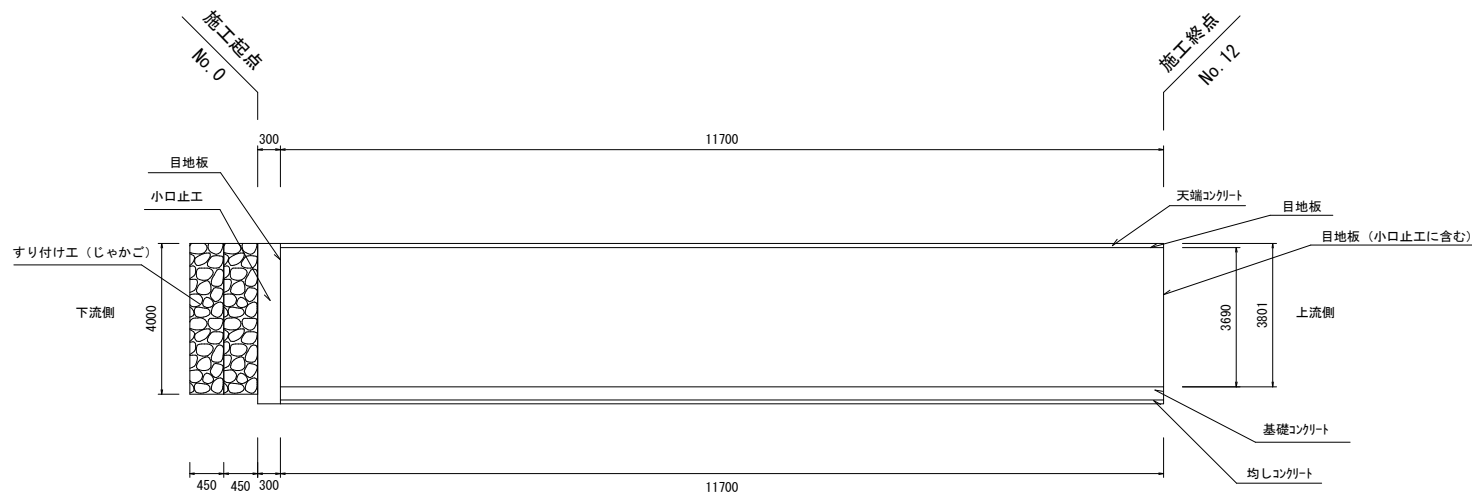

標準横断面


s=1:50

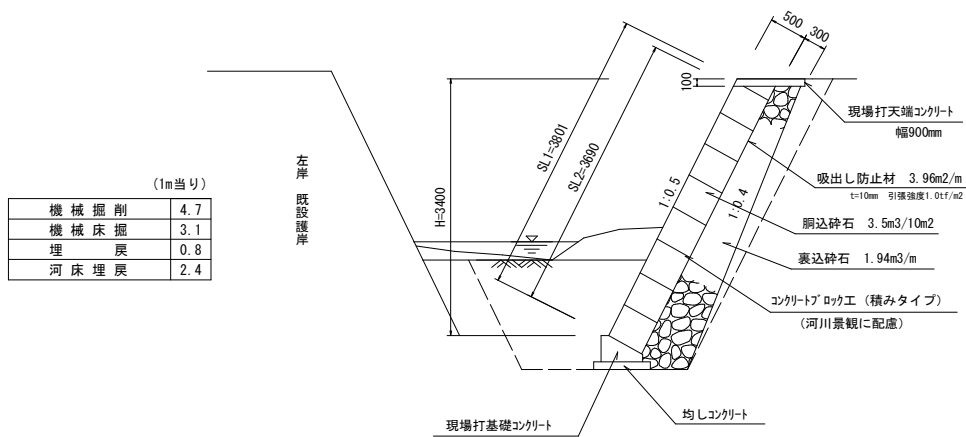

(1m当り)	
機 械 掘 削	4.7
機 械 床 掘	3.1
埋 戻	0.8
河 床 埋 戻	2.4

基礎工


s=1:20

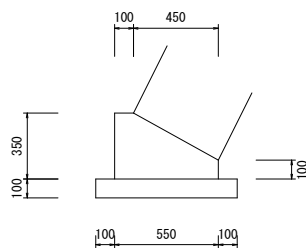

均しコンクリート $V=0.08\text{m}^3/\text{m}$
 同上型枠 $A=0.20\text{m}^2/\text{m}$
 コンクリート $V=0.14\text{m}^3/\text{m}$
 目地板 $A=0.14\text{m}^2/\text{箇所}$

天端工


s=1:20

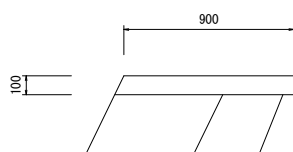

コンクリート $V=0.09\text{m}^3/\text{m}$

小口止工

s=1:50

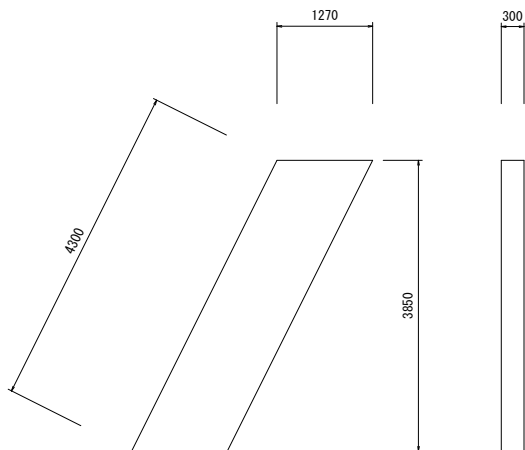


数量表 (1箇所当り)

小口止工		
コンクリート m3	型枠 m2	目地板 m2
1.5	11.1	4.9

※標準発注工事のため、測量成果に基づき設計変更を行う。

令和8年度 河川維持工事		
工事番号	繰起河維第7732号	
路線 河川 名	今泉川	
施 工 箇 所	むつ市大字奥内 地内	
仮設工図	縮尺	図中
図面番号	3	葉中 3
下北県土整備事務所		
青 森 県		

仮設工図（参考）
s=free

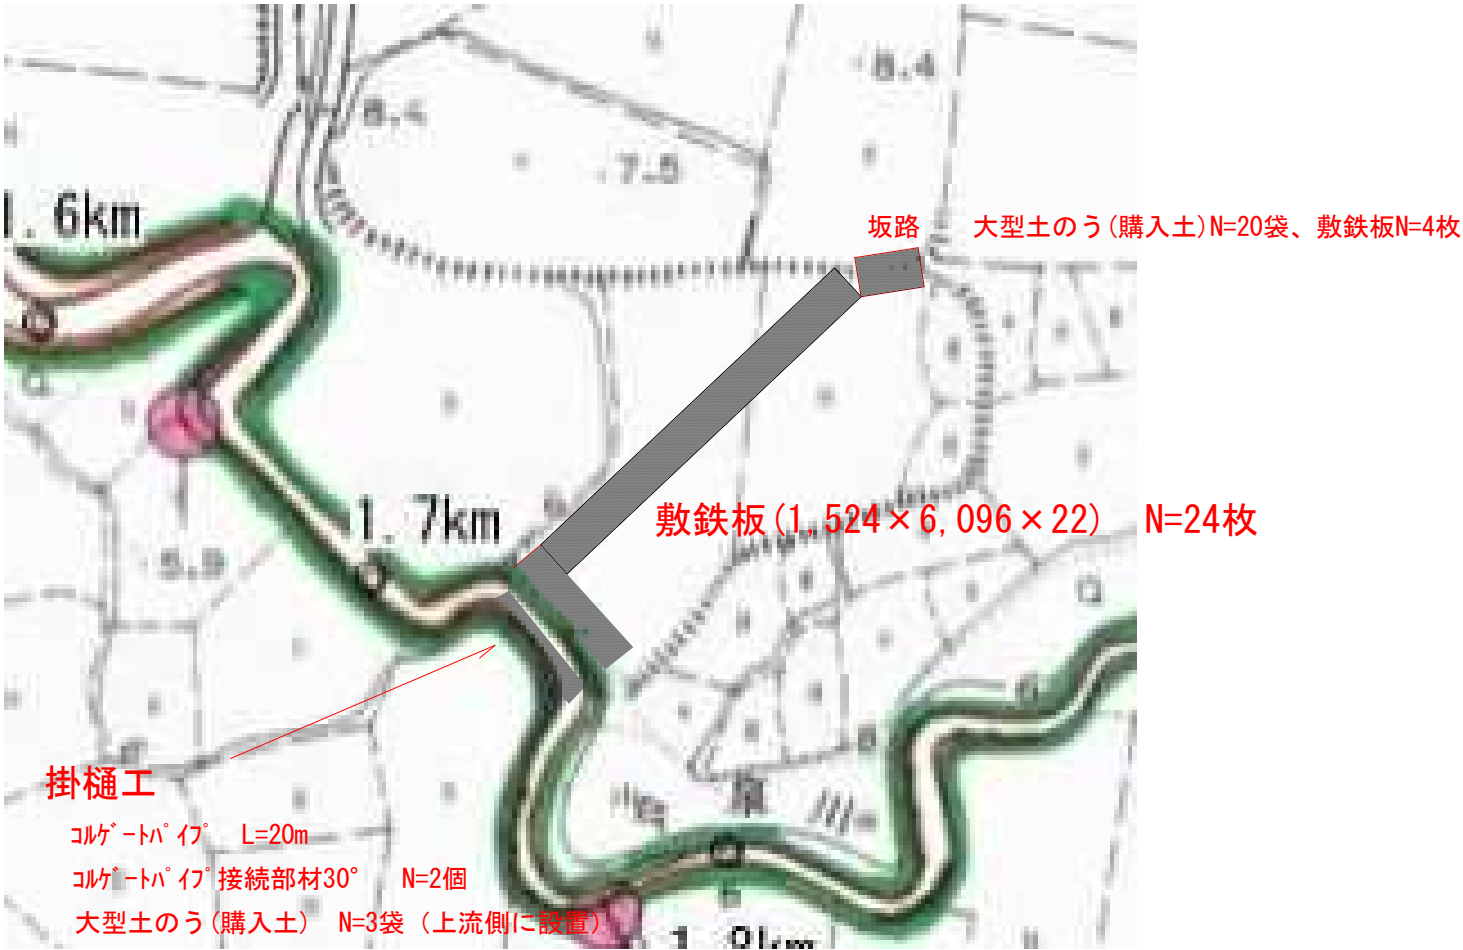

坂路断面図 s=1:20

延長L=10m
大型土のう 4袋 x 10m ÷ 2 = 20袋
敷鉄板 (1,524 x 6,096 x 22) N=4枚

