


令和8年度	地すべり資料調査	業務委託
工事番号	砂委第7811号	
路線名	矢越区域	
施行所	下北郡佐井村	大字佐井 地内
位置図	縮尺 S=1:50,000	
図面番号	2	葉中 1
下北県土整備事務所		
青森県		

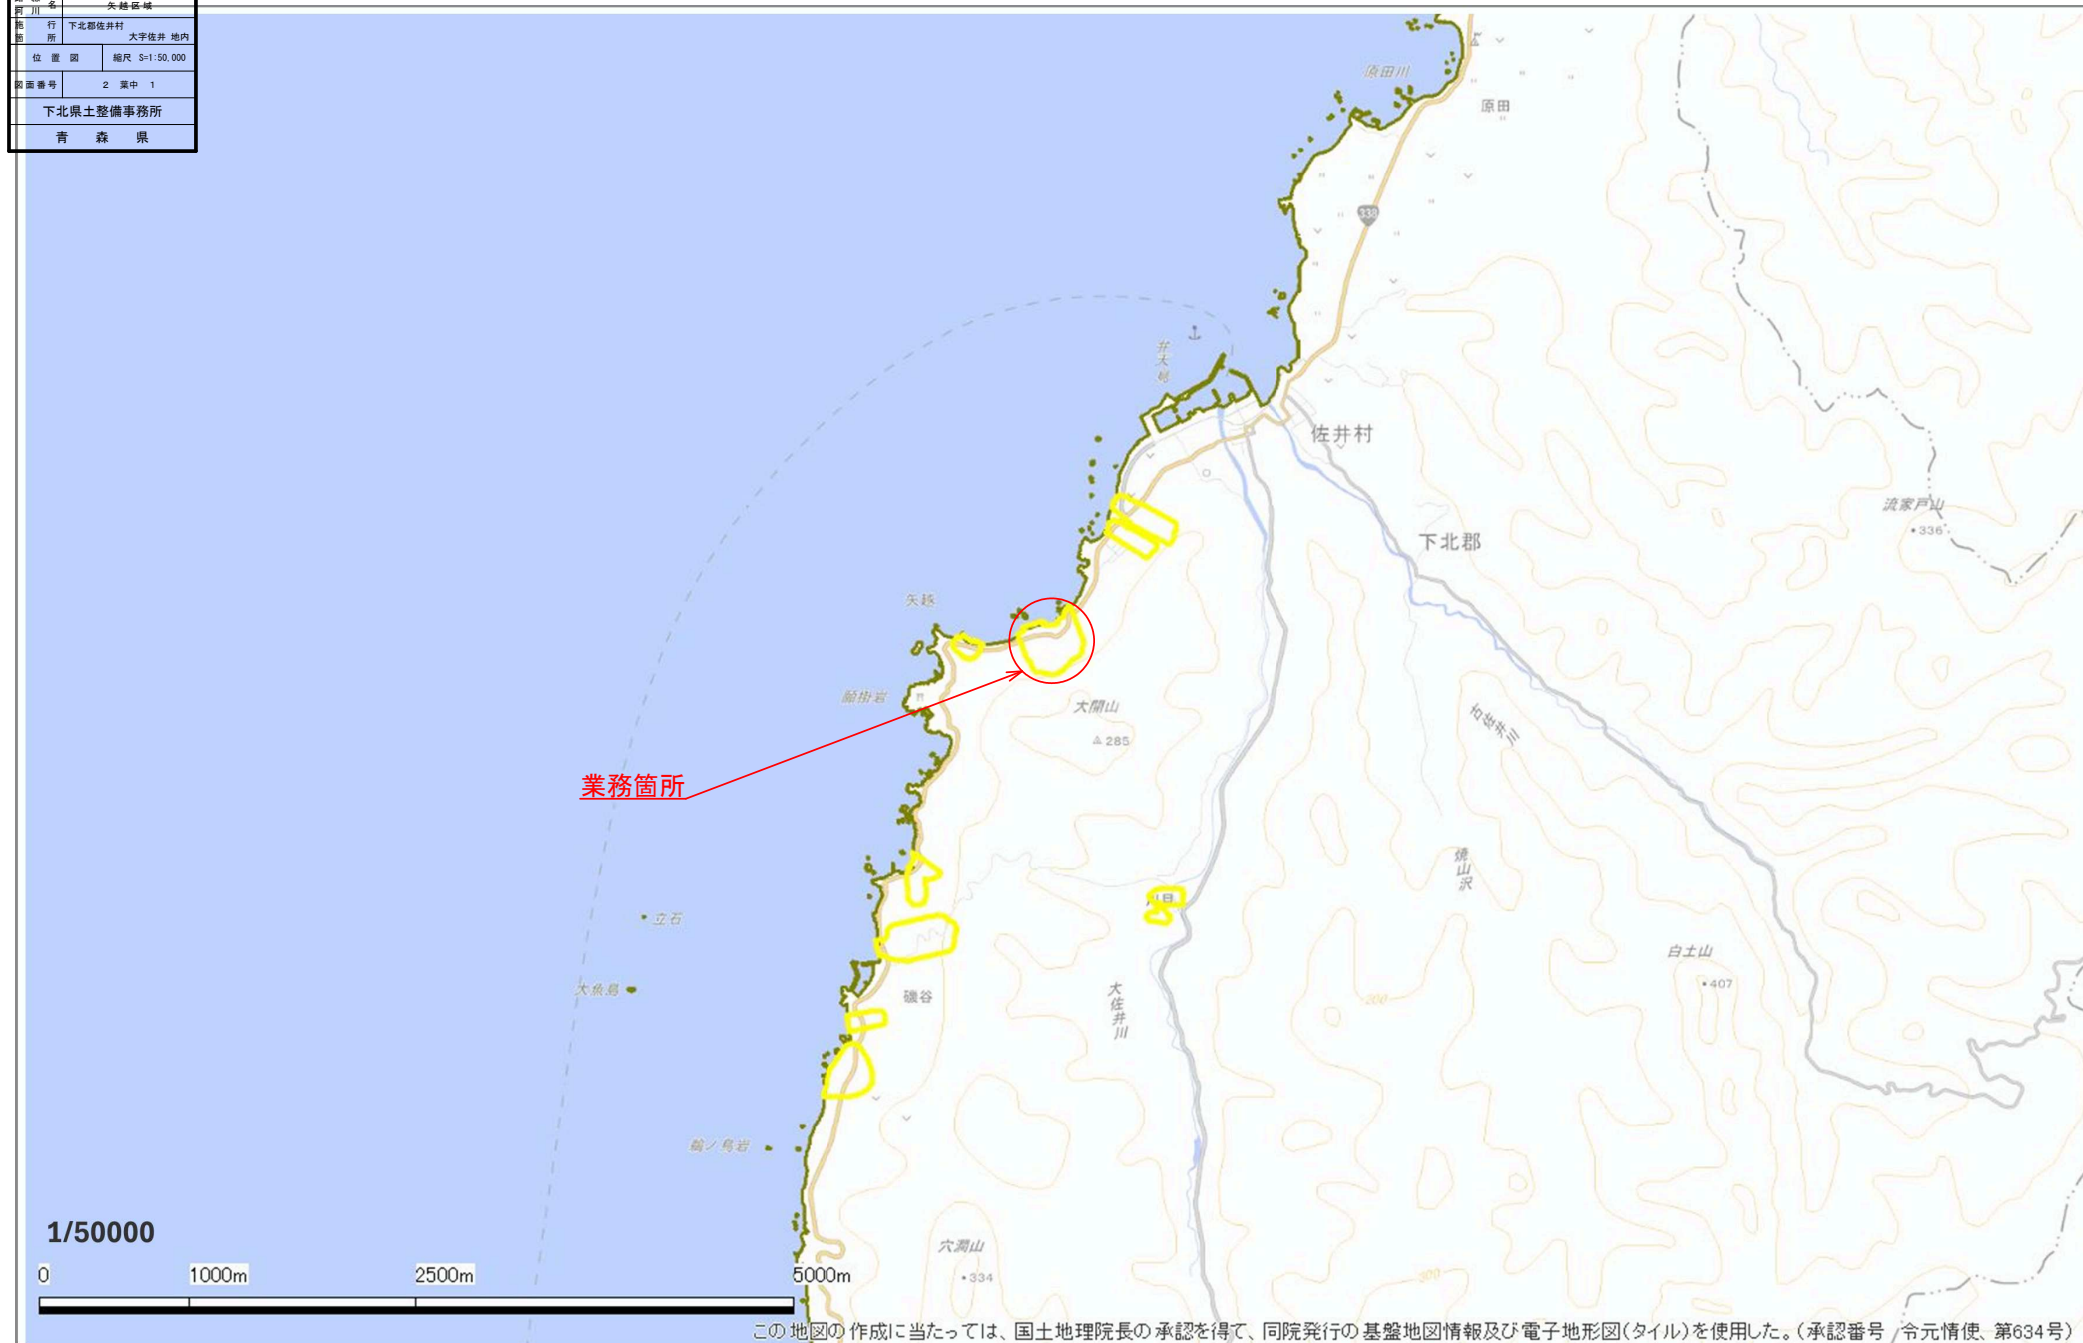

この地図の作成に当たっては、国土地理院長の承認を得て、同院発行の基盤地図情報及び電子地形図(タイル)を使用した。(承認番号 令元情使、第634号)

令和8年度 地すべり資料調査 業務委託	
工事番号	砂委第7811号
路線名	矢越区域
施行所	下北郡佐井村 大字佐井 地内
平面図	縮尺 S=1:5,000
図面番号	2 葉中 2
下北県土整備事務所	
青森県	

地すべり調査 N=1式



この地図の作成に当たっては、国土地理院長の承認を得て、同院発行の基盤地図情報及び電子地形図(タイル)を使用した。(承認番号 令元情使、第684号)