


令和 8 年度 平川総合流域防災 (大和沢川国土強靱化) 工事	
工事番号	線総河 第 1-11 号
路線名	大 和 沢 川
施行所	弘前市大字清水森 地内
大和沢川 右岸 築堤計画平面図	縮尺 S=1:200
図面番号	9 葉中 1
中南県土整備事務所	
青 森 県	
[清水森地区]	

大和沢川 右岸 築堤計画平面図 S=1:200
[清水森地区]

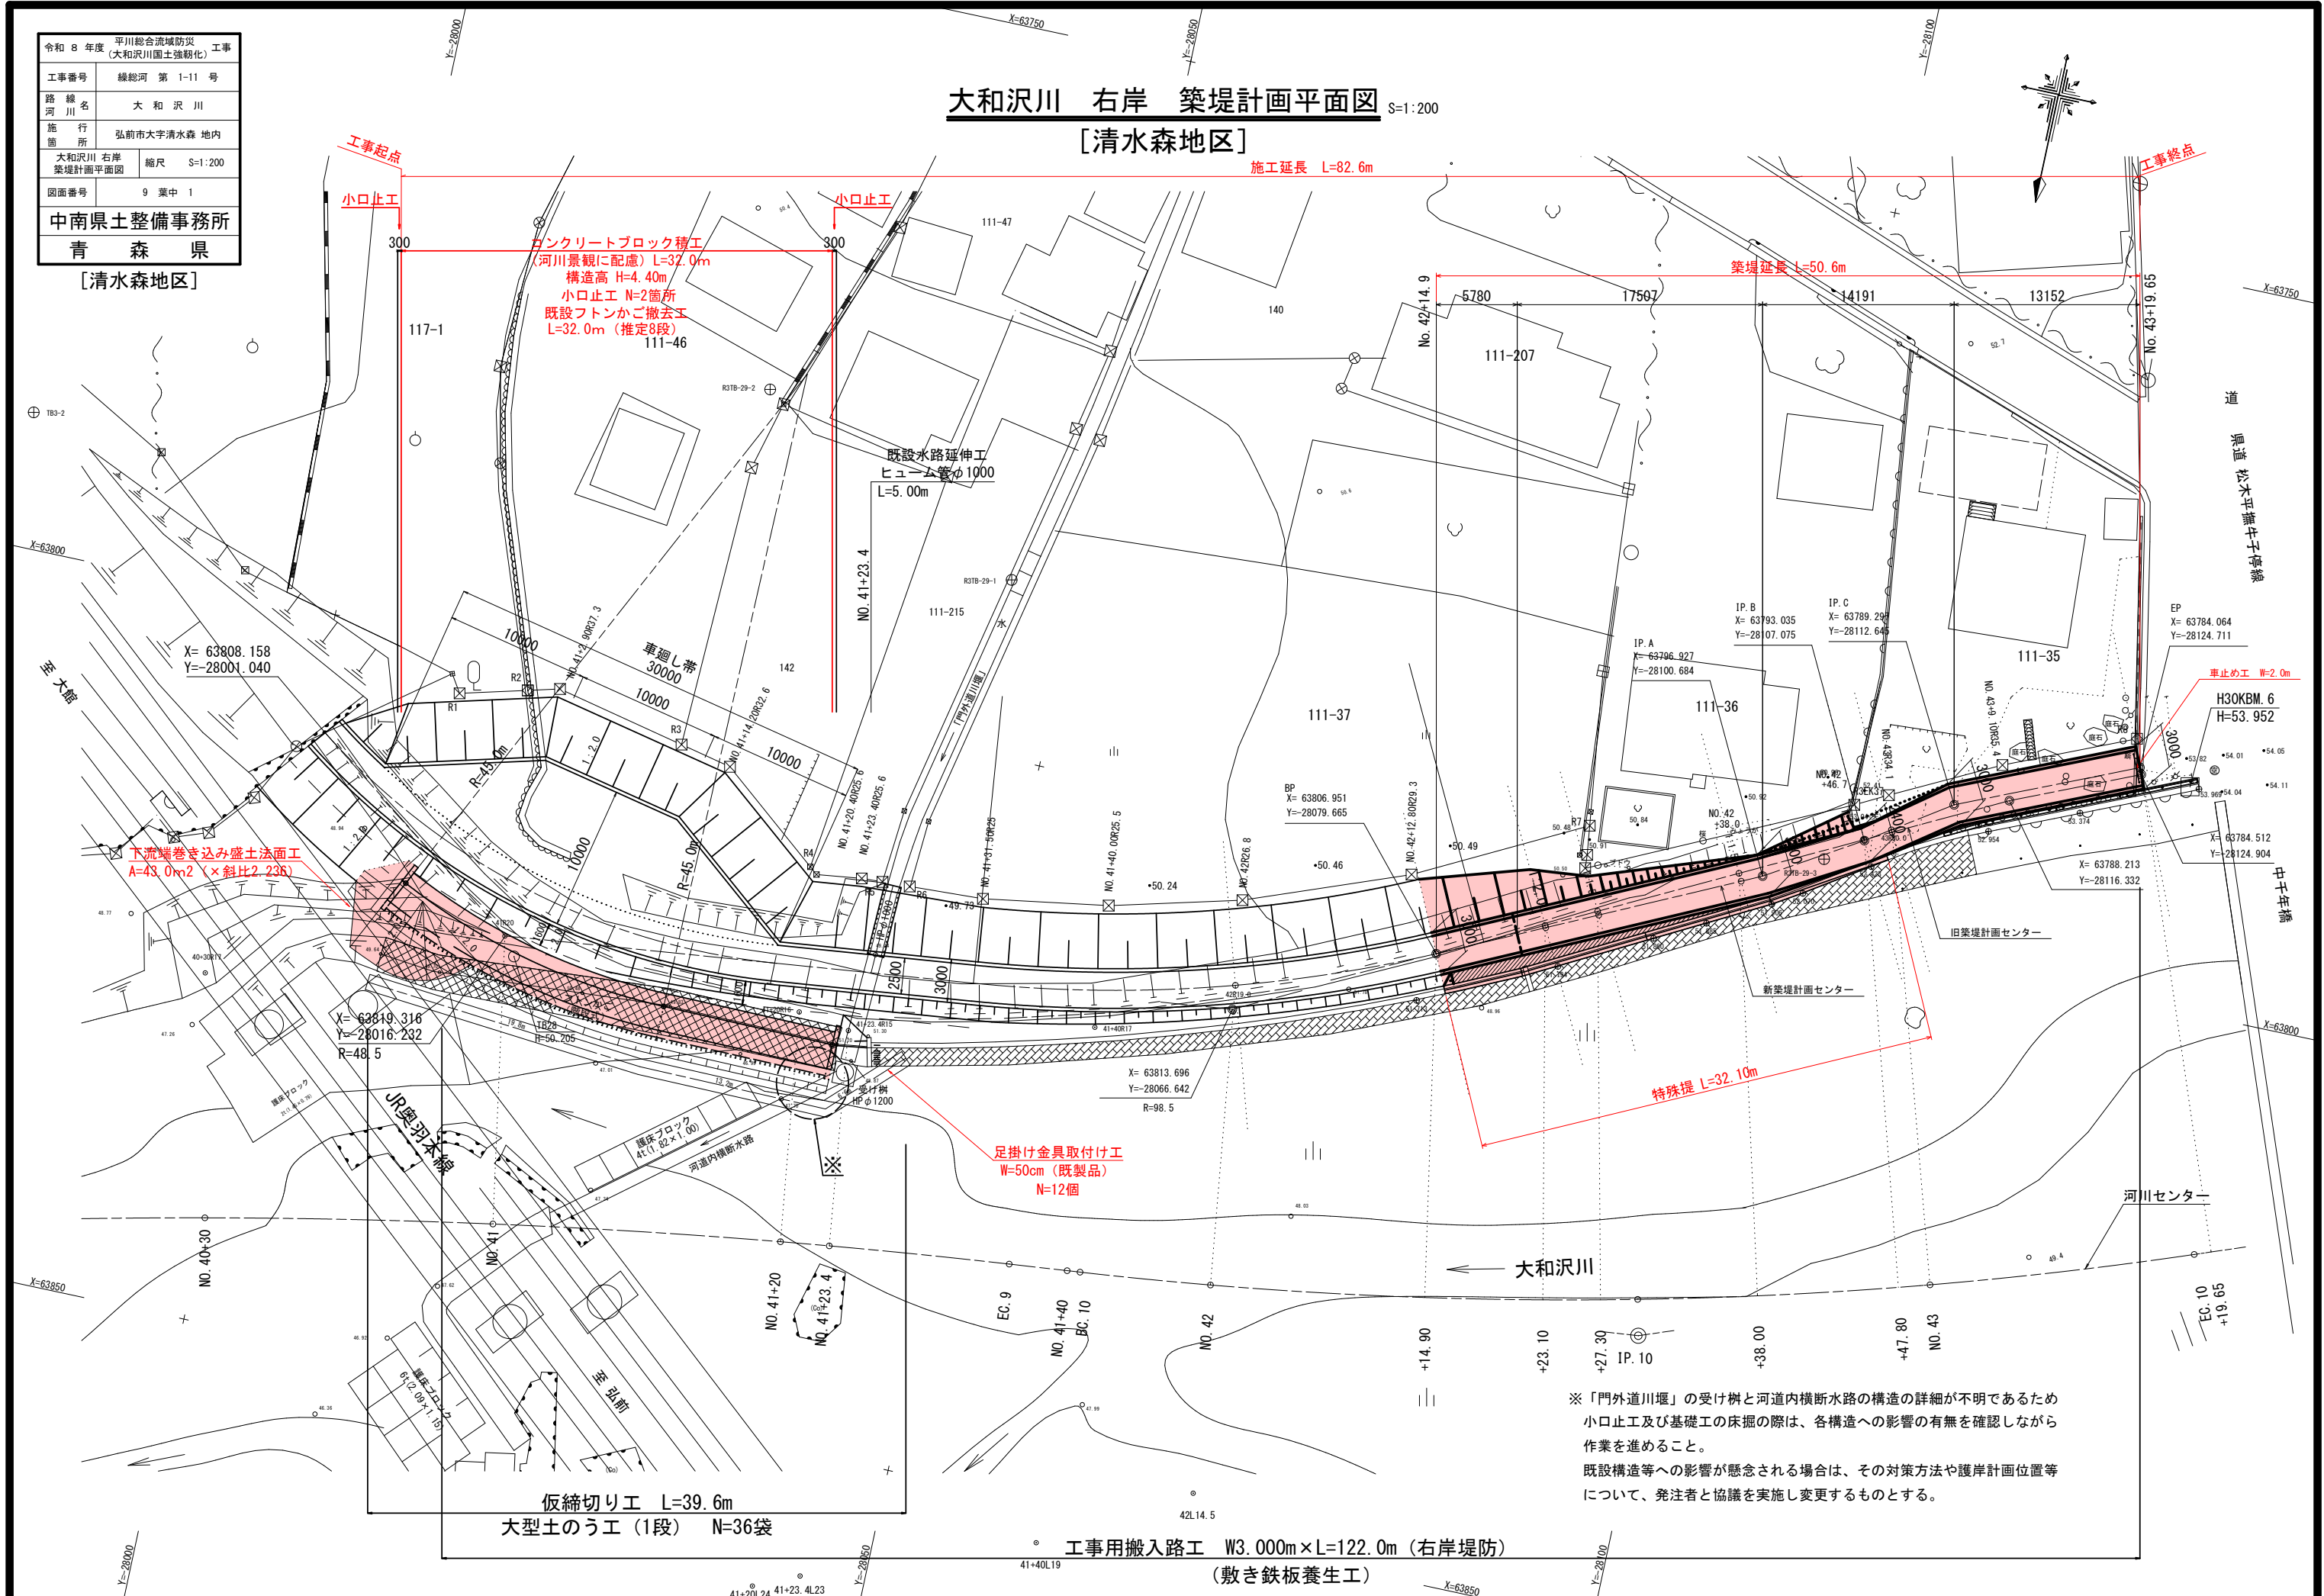


令和 8 年度 平川総合流域防災 (大和沢川国土強靱化) 工事	
工事番号	線総河 第 1-11 号
路線名	大 和 沢 川
施行所	弘前市大字清水森 地内
右岸堤防 嵩上げ計画縦断面図	縮尺 V=1:100 H=1:500
図面番号	9 葉中 2
中南県土整備事務所	
青 森 県	

[清水森地区]

右岸堤防嵩上げ計画縦断面図

[清水森地区]

V=1:100
H=1:500

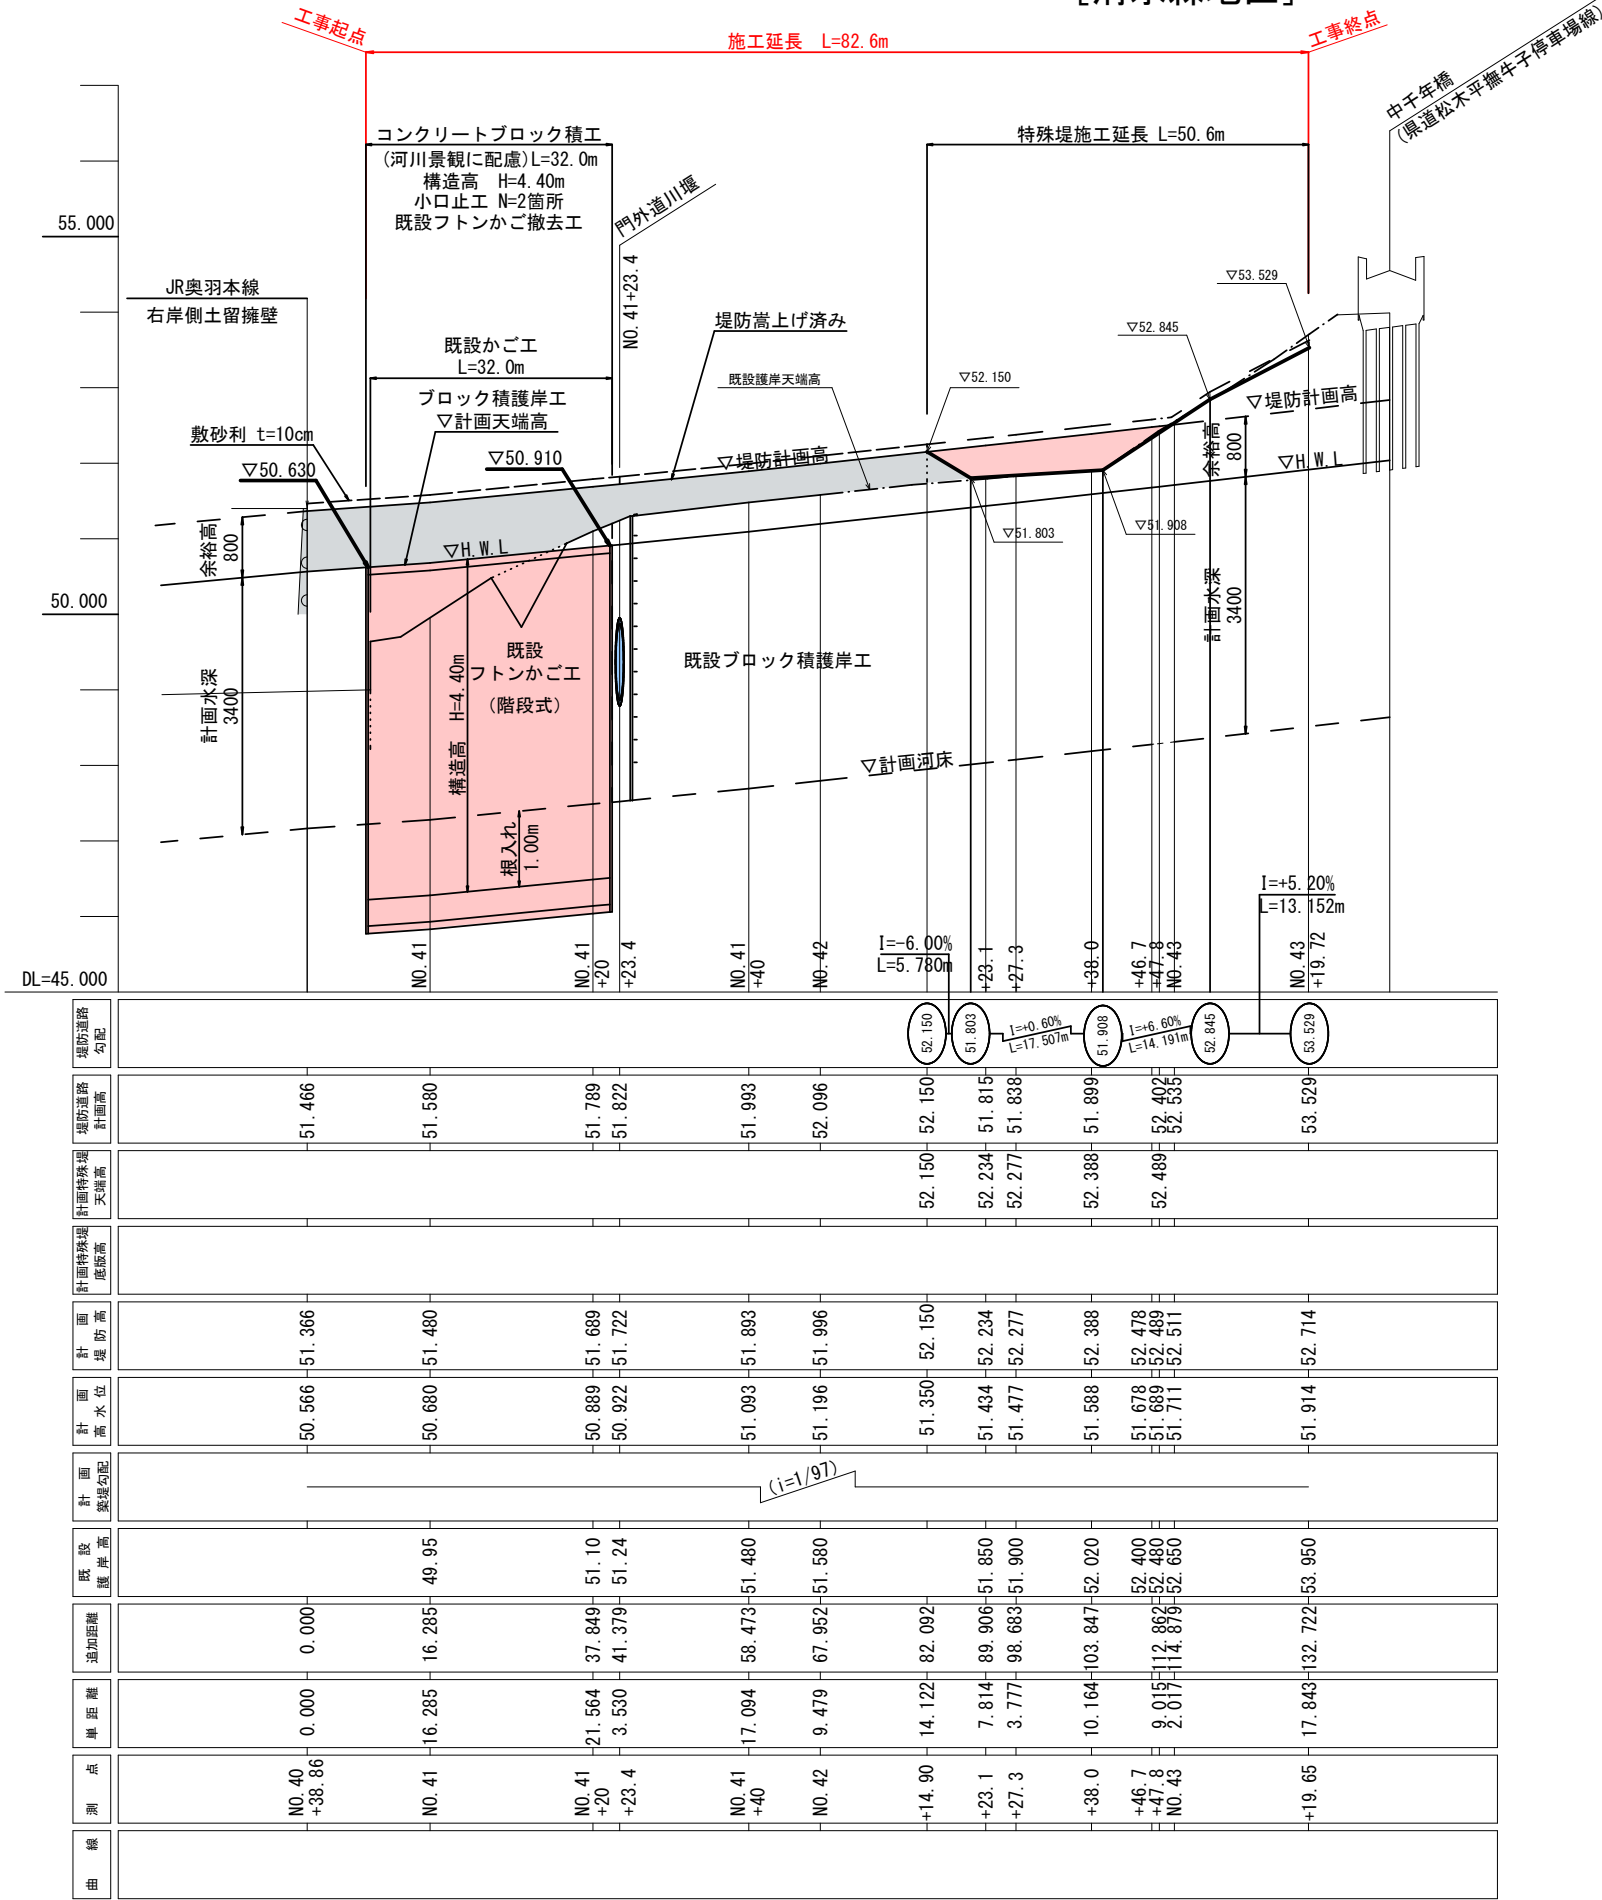


※単距離と追加距離は、築堤計画センター長を示す。


令和 8 年度 平川総合流域防災 (大和沢川国土強靱化) 工事	
工事番号	線総河 第 1-11 号
路線名	大 和 沢 川
施行所	弘前市大字清水森 地内
大和沢川 右岸 築堤計画標準断面図	
図面番号	9 葉中 3
中南県土整備事務所	
青 森 県	
[清水森地区]	

大和沢川 右岸 築堤計画標準断面図

[清水森地区]

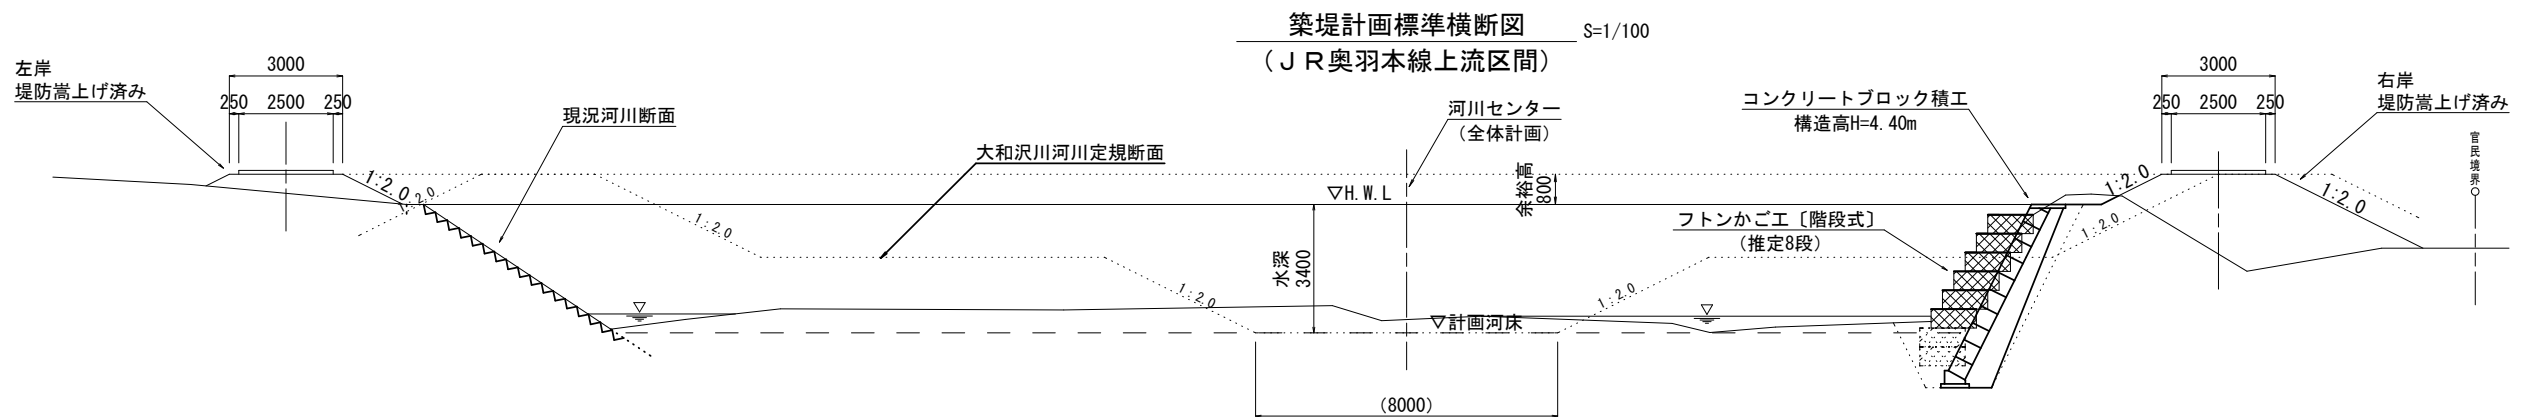


大和沢川計画河川断面図 S=1/200

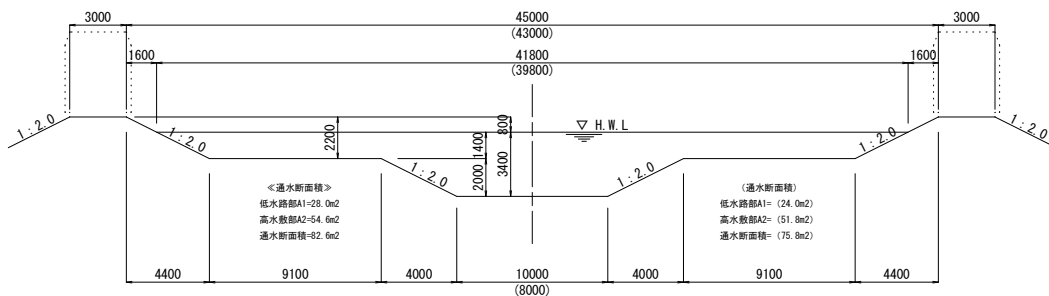


※ () 表記は、全体計画測点NO. 40落差工 (J R 奥羽本線の下流) より上流部の断面を表す。

護岸工計画標準横断面図 S=1/100

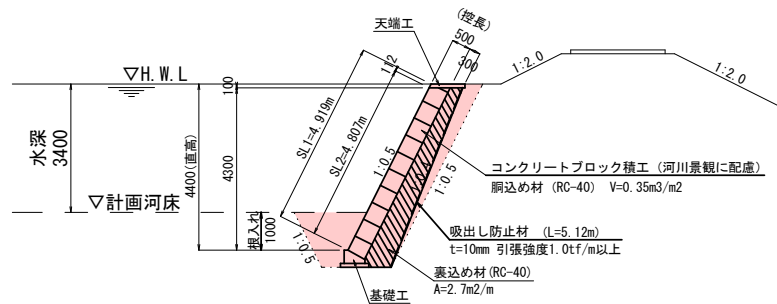


天端工断面図 S=1/20

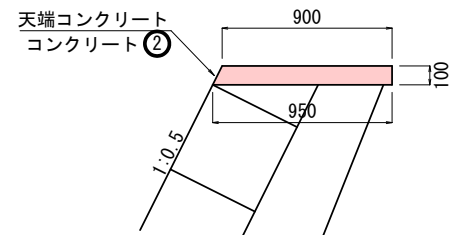


- ・天端コンクリート V= 0.09 m3/m
 - ・同上型枠 A= 0.20 m2/m
 - ・目地材 A= 0.09 m2/箇所
- ※目地材は、10m程度に1箇所設けるものとする。

既設フトンかご撤去工 (1枚当たり形状)

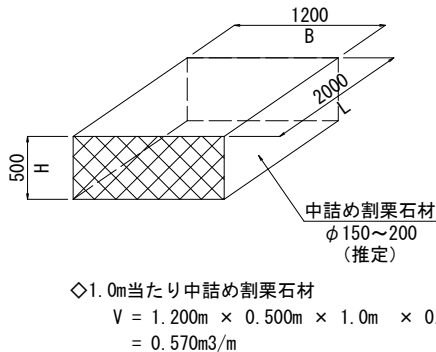


小口止工 S=1/100 直高 H=4.4m用 N=2箇所

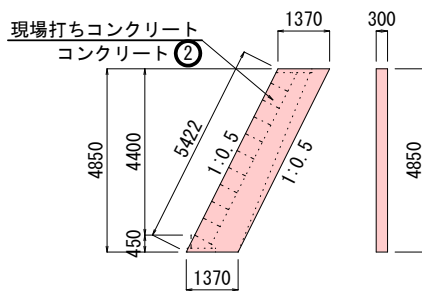


- 小口止工 (1箇所当たり)
- ・コンクリート V=2.0m3
- ・同上型枠 (一般) A=14.9m2

土工図 S=1/100

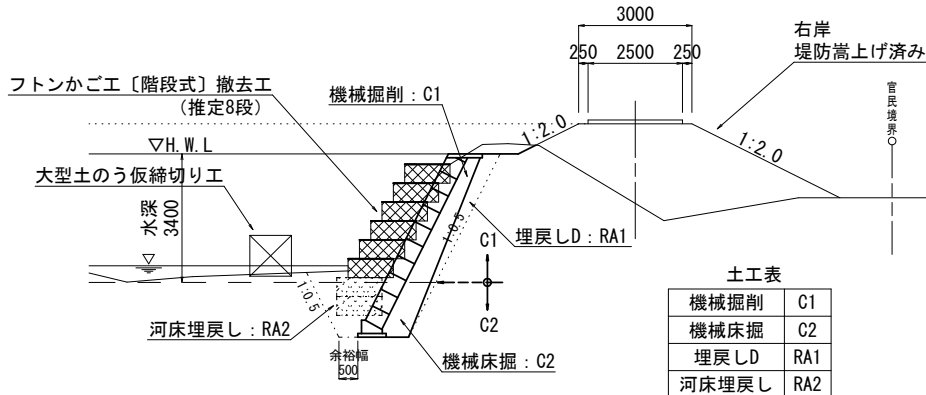

土工表	
機械掘削	C1
機械床掘	C2
埋戻しD	RA1
河床埋戻し	RA2

基礎工断面図 S=1/20

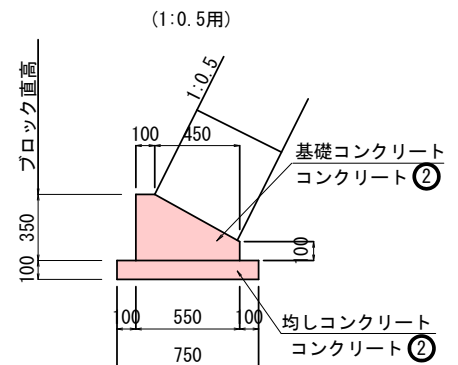

- ・基礎コンクリート V= 0.14 m3/m
 - ・同上型枠 A= 0.45 m2/m
 - ・均しコンクリート V= 0.08 m3/m
 - ・同上型枠 A= 0.20 m2/m
 - ・目地材 (基礎) A= 0.14 m2/箇所
- ※目地材は、10m程度に1箇所設けるものとする。

令和 8 年度 平川総合流域防災 (大和沢川国土強靱化) 工事	
工事番号	線総河 第 1-11 号
路線名	大 和 沢 川
施行所	弘前市大字清水森 地内
大和沢川 右岸 築堤計画横断面図	縮尺 S=1/100 (200)
図面番号	9 葉中 4
中南県土整備事務所	
青 森 県	



[清水森地区]

大和沢川 右岸 築堤計画横断面図

[清水森地区]

S=1/100 (200)

※()内の縮尺は、A3判縮小図を表す。

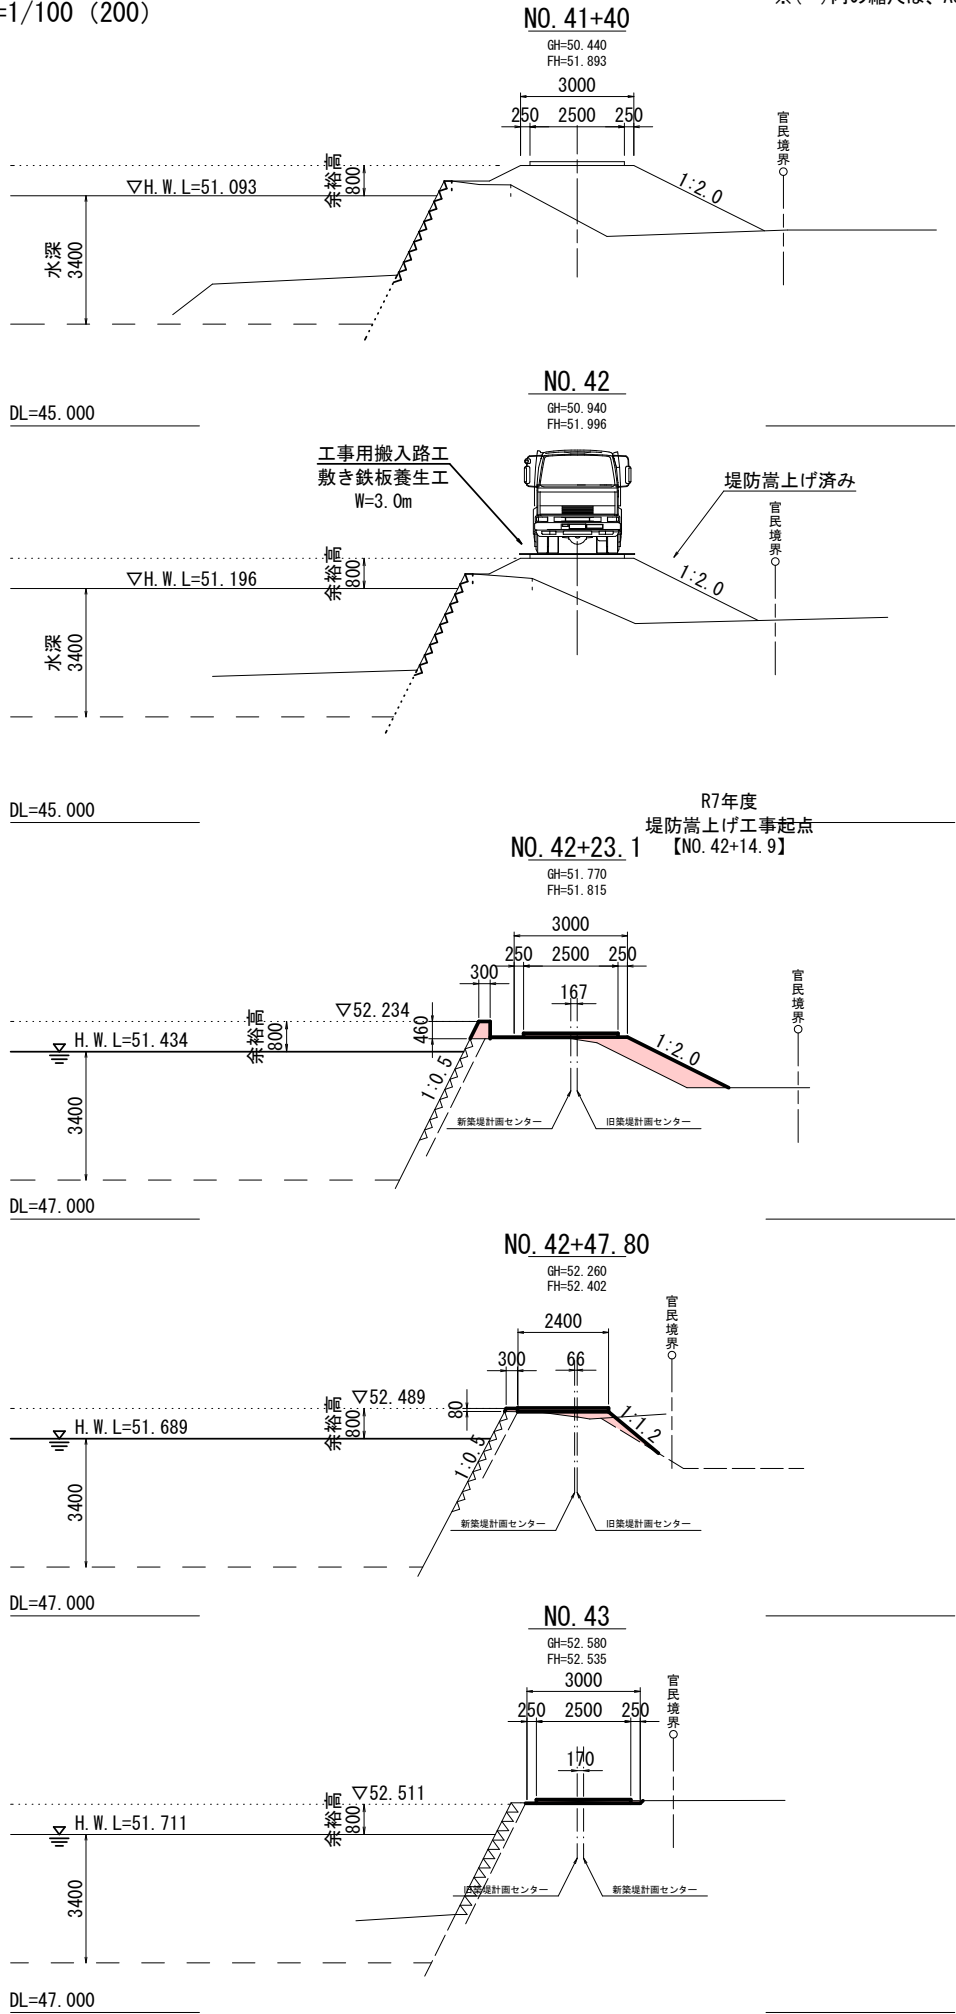
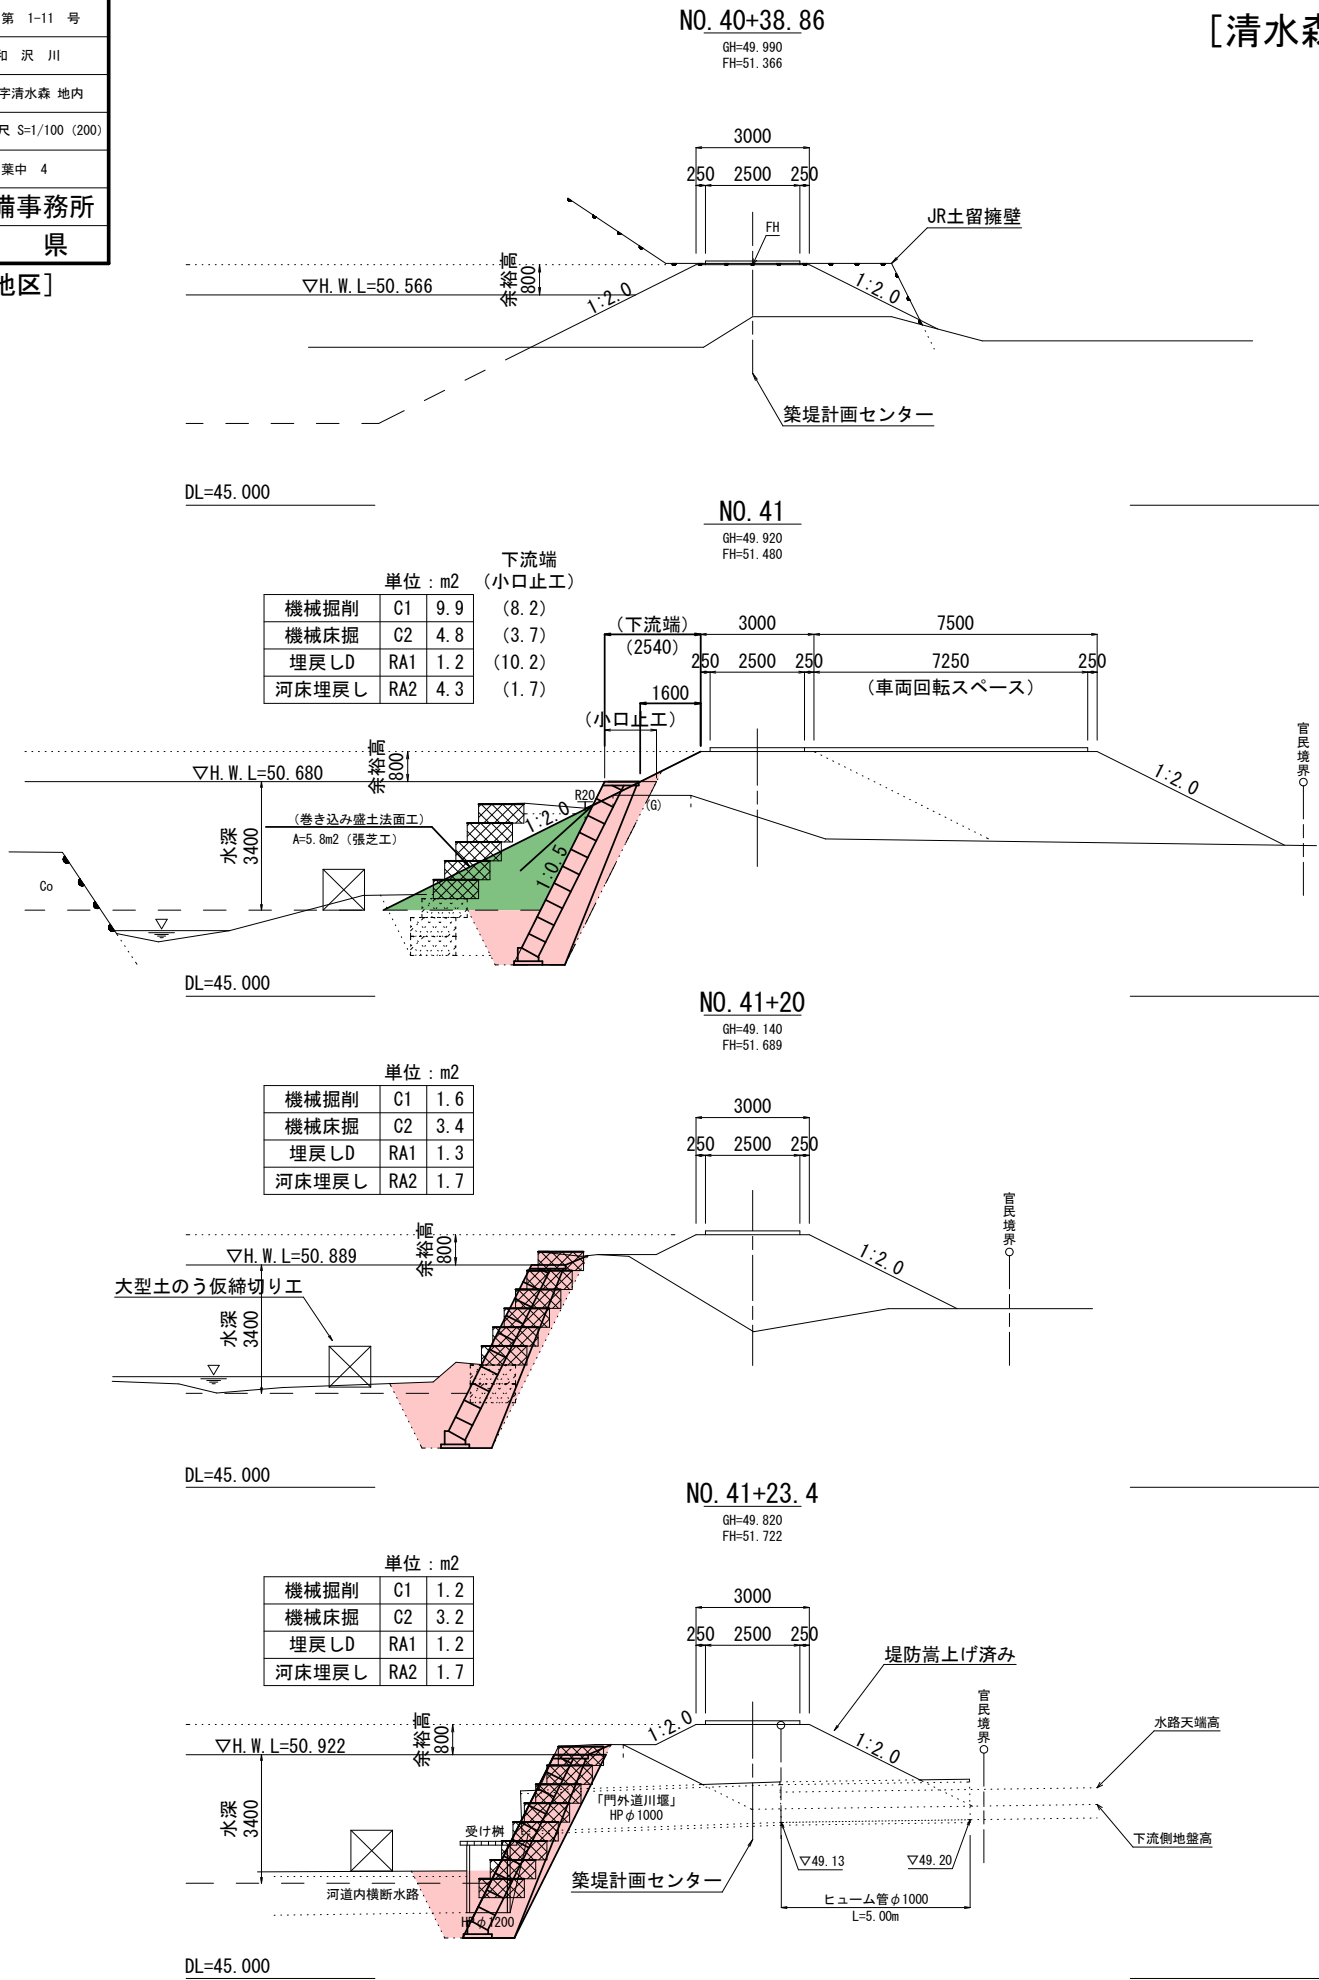


令和 8 年度 平川総合流域防災 (大和沢川国土強靱化) 工事	
工事番号	線総河 第 1-11 号
路線名	大 和 沢 川
施行箇所	弘前市大字清水森 地内
ブロック積工 正面展開図	縮尺 図 示
図面番号	9 葉 中 5
中南県土整備事務所	
青 森 県	
[清水森地区]	

ブロック積工 正面展開図

S=1:100

[清水森地区]

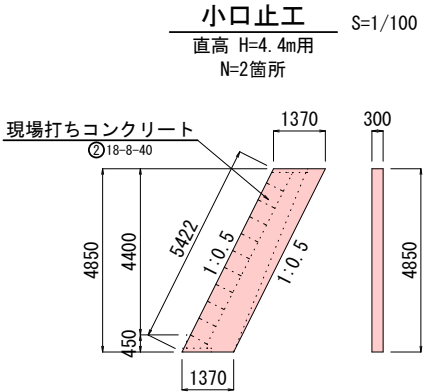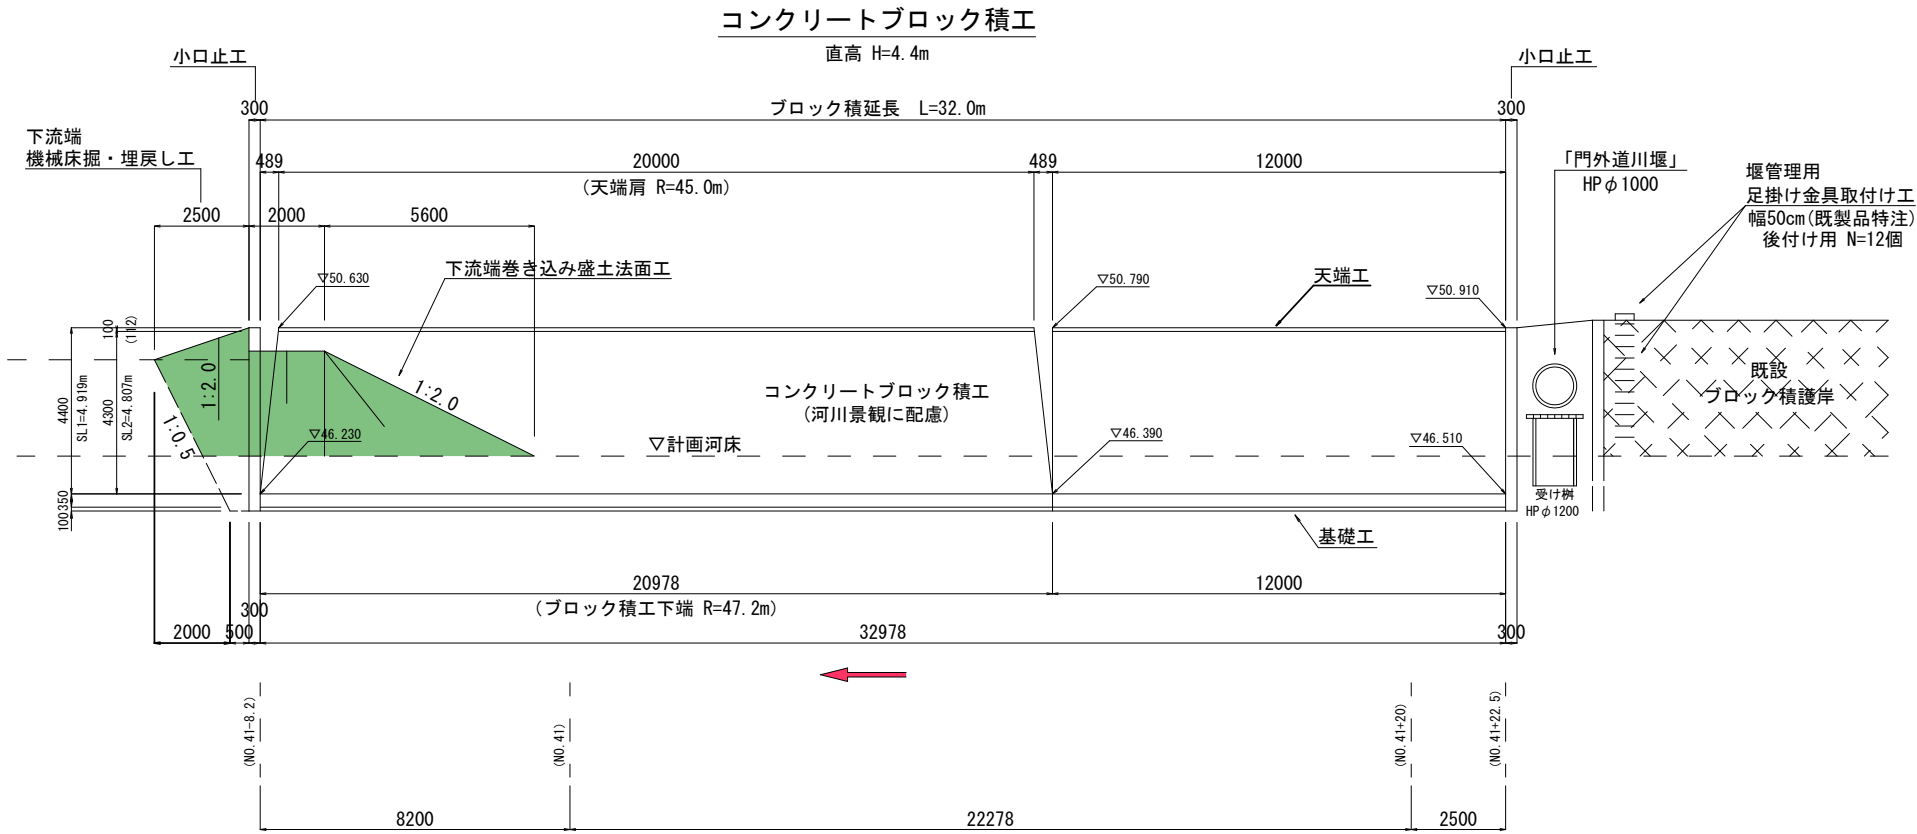


小口止工 (1箇所当たり)
・コンクリート V=2.0m³
・同上型枠 (一般) A=14.9m²

※上流側小口止工の「門外道川堰」側は
「捨て型枠」とする。

堰管理用
足掛け金具取付け図


S=1/100

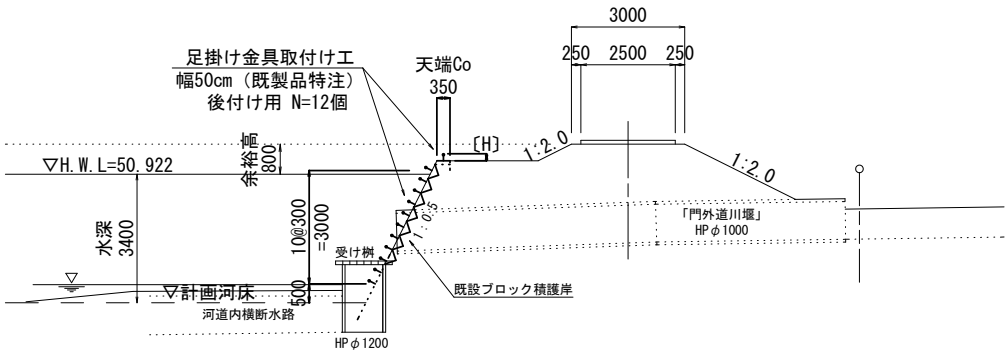

足掛け金具既製品 参考図

S=1/4

W=500mm (後付け用)

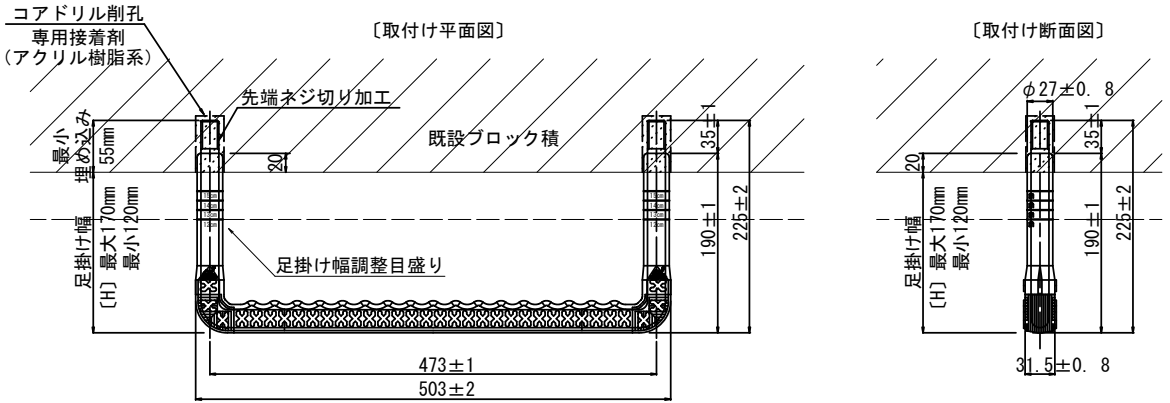


- ※1. 既設ブロック積への取付け位置は、ブロック目地(切れ目)を避け
水平位置・垂直位置を調整すること。(多少のズレを許容する)
※2. 足掛け幅 [H] は「門外道川堰」管理者と協議の上決定すること。
※3. 取付け後に脱落や破損が生じないよう、使用する製品の特性及び
取付け方法や要領を十分把握した上で作業を行うこと。
また使用する専用の接着剤も適正に取り扱うこと。

令和 8 年度 平川総合流域防災 (大和沢川国土強靱化) 工事	
工事番号	線総河 第 1-11 号
路線名	大 和 沢 川
施行所	弘前市大字清水森 地内
大和沢川 右岸 築堤計画標準断面図	
縮尺	図 示
図面番号	9 葉中 6
中南県土整備事務所	
青 森 県	


大和沢川 右岸 築堤計画標準断面図

〔右岸-JR奥羽本線の橋梁上流堤防〕

築堤計画標準横断面 S=1:200

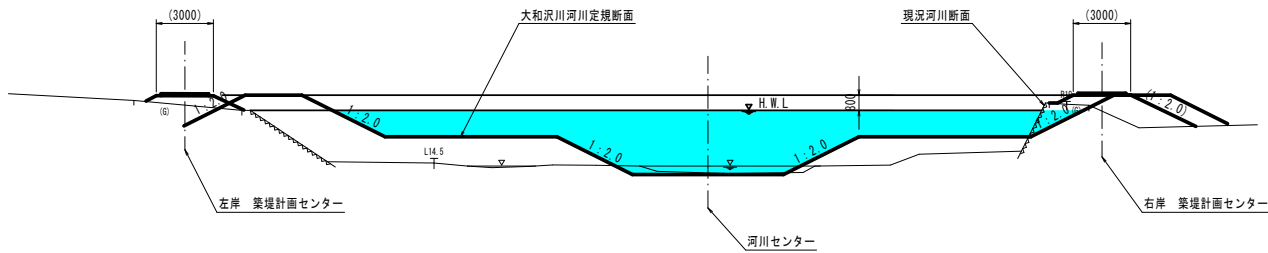


大和沢川計画河川断面図 S=1:200

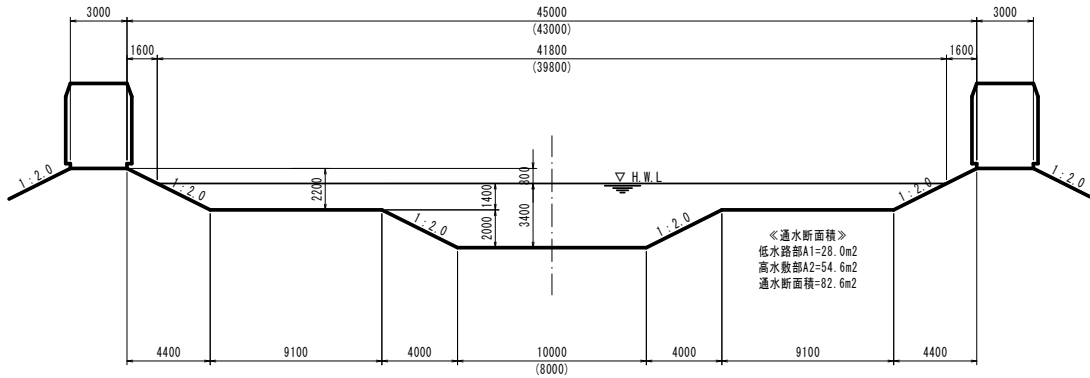

※ () 内寸法値は、全体計画測点NO.40落差工より上流部の断面を表す。

標準部 S=1:50

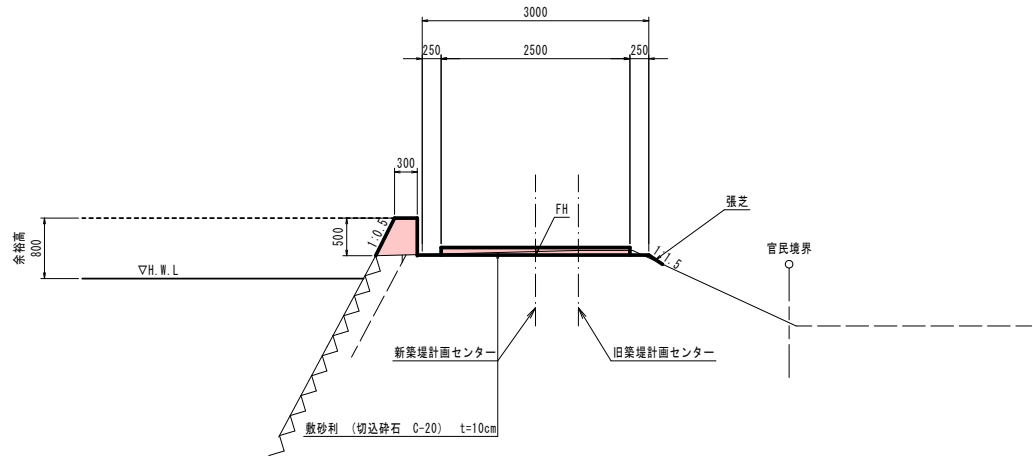

令和 8 年度 平川総合流域防災 (大和沢川国土強靱化) 工事	
工事番号	線総河 第 1-11 号
路線名	大 和 沢 川
施行所	弘前市大字清水森 地内
大和沢川 右岸 築堤計画横断面図	縮尺 S=1:100
図面番号	9 葉中 7
中南県土整備事務所	
青 森 県	

〔右岸-JR奥羽本線の橋梁上流堤防〕

大和沢川 右岸 築堤計画横断面図 S=1:100

〔右岸-JR奥羽本線の橋梁上流堤防〕

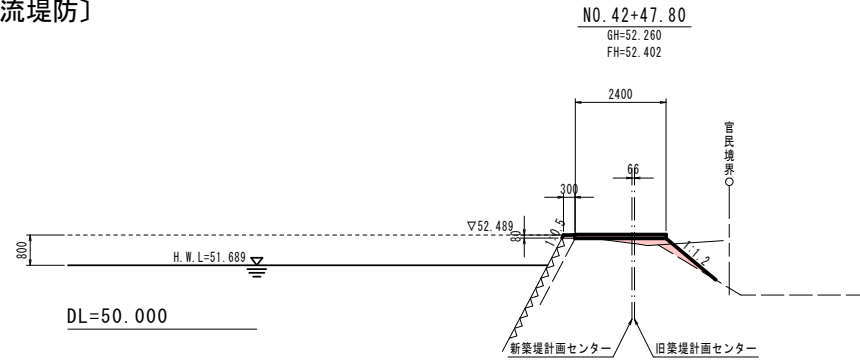


表 土 剥 取		下流側	上流側
		CA1	CA2
掘 削	CA2	-	-
築 堤 盛 土	BA1	1.5	0.8
切 土 法 面 整 形	CL1	-	-
盛 土 法 面 整 形	BL1	1.7	0.2
張 芝 (人 工)	BL2	1.7	0.2

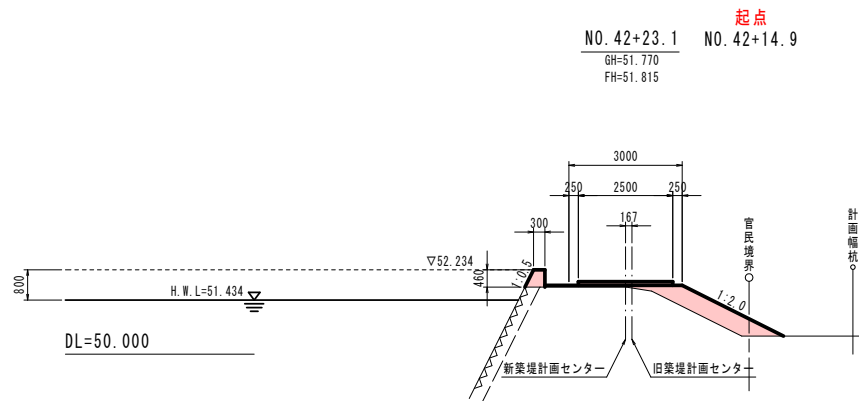


表 土 剥 取	CA1	1.3
掘 削	CA2	-
築 堤 盛 土	BA1	3.0
切 土 法 面 整 形	CL1	-
盛 土 法 面 整 形	BL1	3.0
張 芝 (人 工)	BL2	3.0

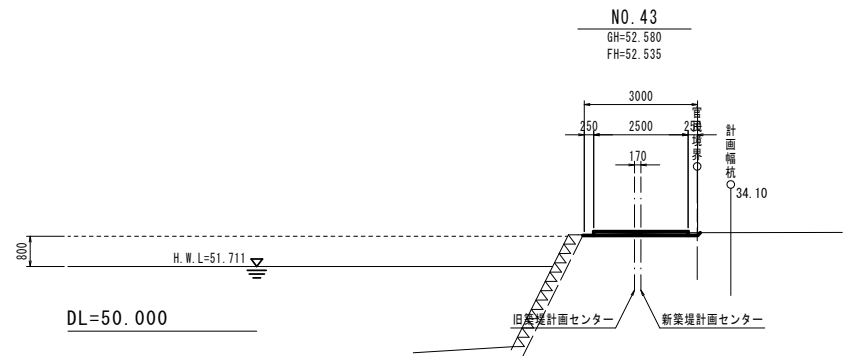


表 土 剥 取	CA1	-
掘 削	CA2	0.2
築 堤 盛 土	BA1	-
切 土 法 面 整 形	CL1	0.1
盛 土 法 面 整 形	BL1	-
張 芝 (人 工)	BL2	0.1

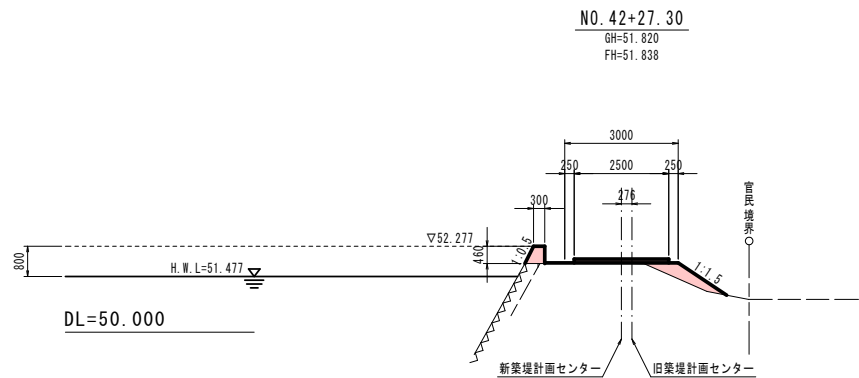


表 土 剥 取	CA1	0.7
掘 削	CA2	-
築 堤 盛 土	BA1	1.3
切 土 法 面 整 形	CL1	-
盛 土 法 面 整 形	BL1	1.5
張 芝 (人 工)	BL2	1.5

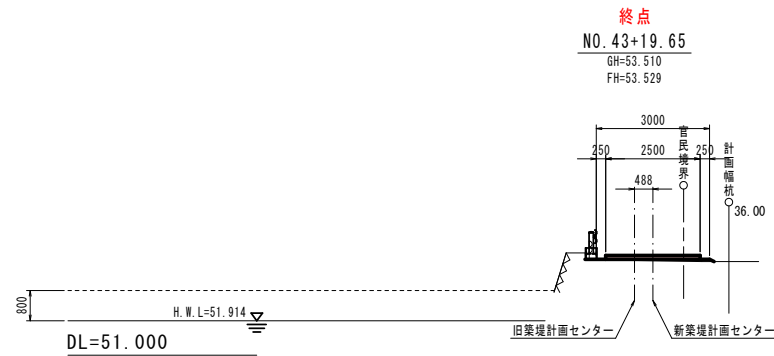


表 土 剥 取	CA1	-
掘 削	CA2	-
築 堤 盛 土	BA1	0.1
切 土 法 面 整 形	CL1	-
盛 土 法 面 整 形	BL1	0.1
張 芝 (人 工)	BL2	0.1

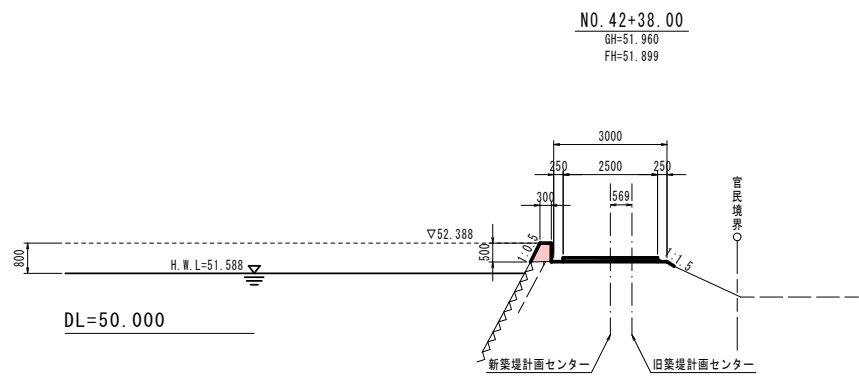


表 土 剥 取	CA1	-
掘 削	CA2	0.1
築 堤 盛 土	BA1	-
切 土 法 面 整 形	CL1	-
盛 土 法 面 整 形	BL1	0.2
張 芝 (人 工)	BL2	0.2

注特記事項

・当横断面図の現況線は実測によるものではない事に注意すること。


令和 8 年度 平川総合流域防災 (大和沢川国土強靱化) 工事	
工事番号	線総河 第 1-11 号
路線名	大 和 沢 川
施行所	弘前市大字清水森 地内
大和沢川 右岸 護岸嵩上げ工構造図	縮尺 図 示
図面番号	9 葉中 8
中南県土整備事務所	
青 森 県	

[右岸-JR奥羽本線の橋梁上流堤防]


大和沢川 右岸 護岸嵩上げ工構造図

[右岸-JR奥羽本線の橋梁上流堤防]


平 面 図 S=1:50

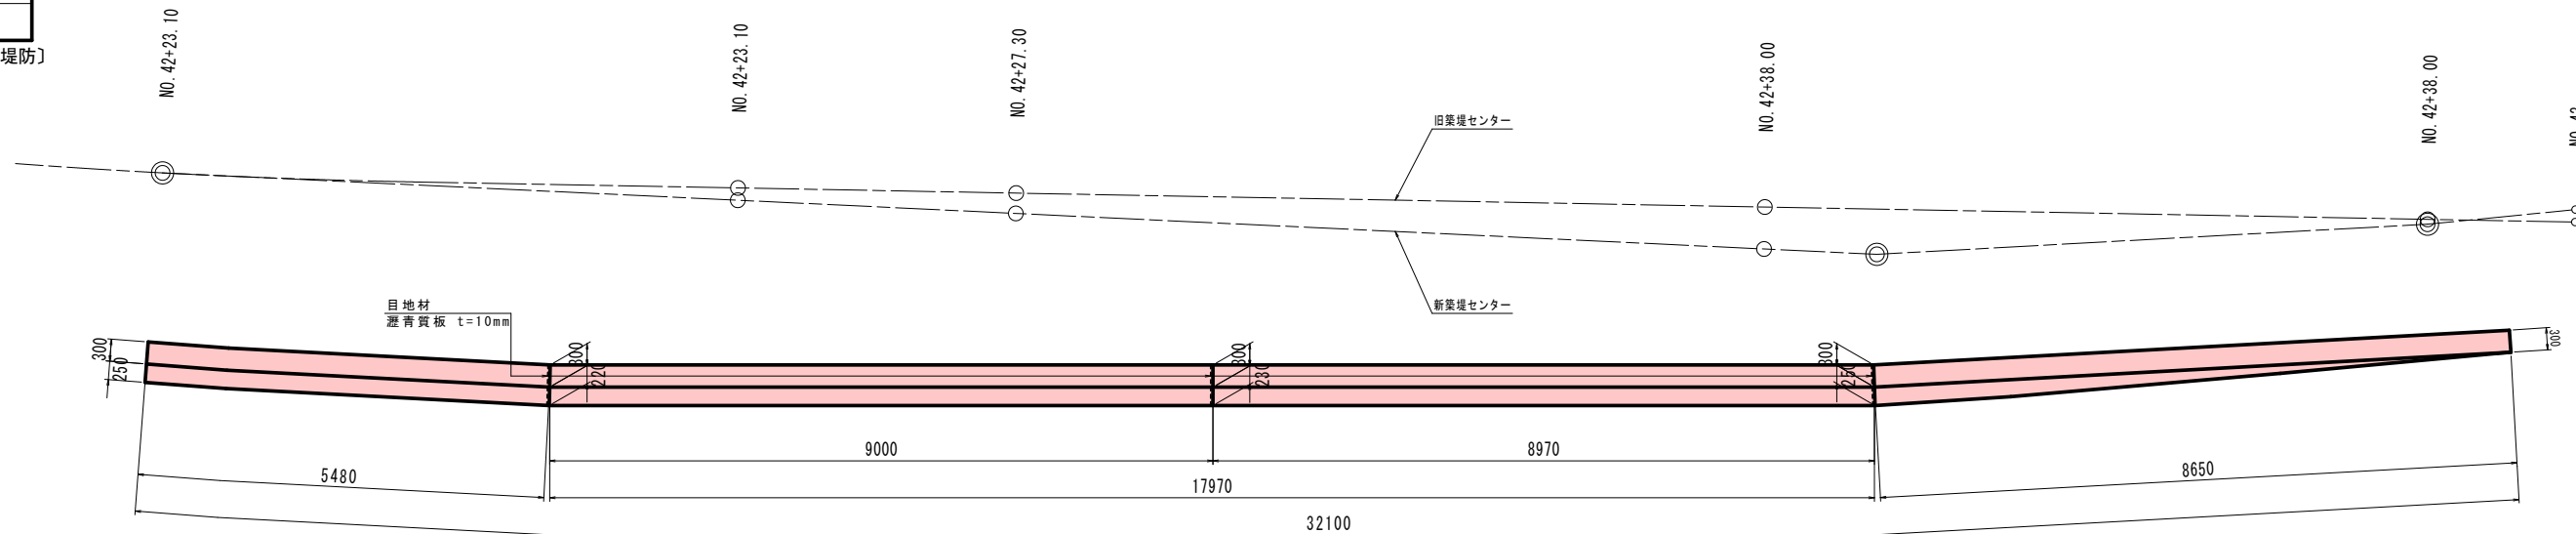


正 面 図 S=1:50

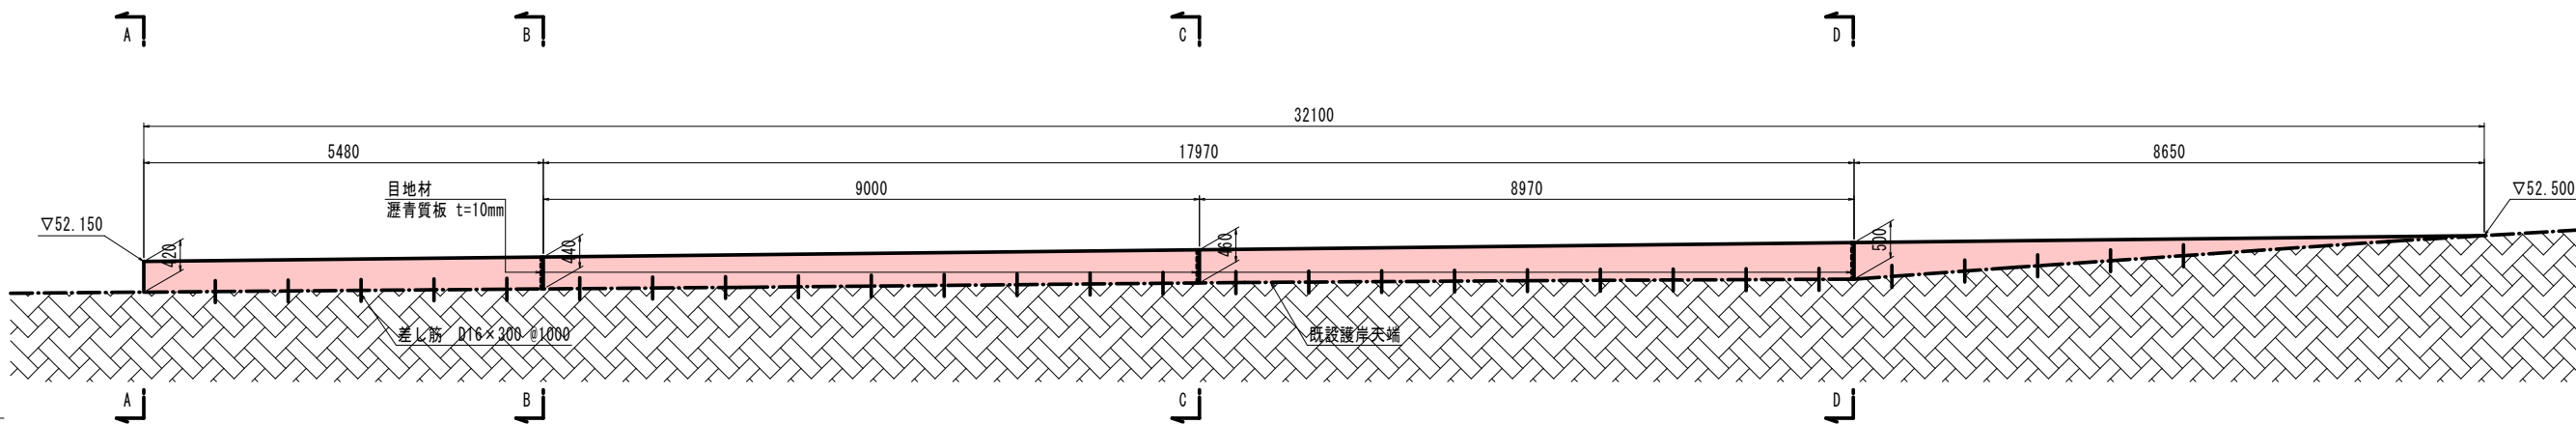


A - A 断面 S=1:30

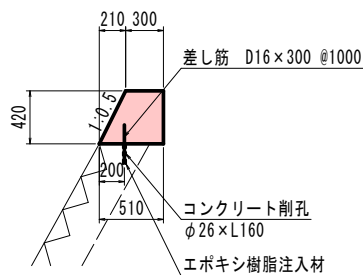


B - B 断面 S=1:30

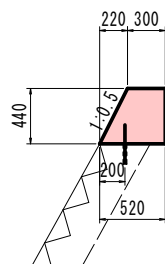

C - C 断面 S=1:30

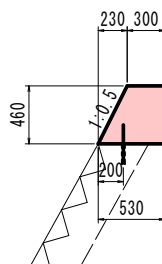

D - D 断面 S=1:30

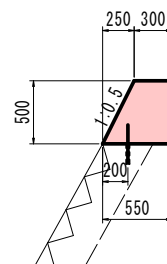


令和 8 年度			平川総合流域防災 (大和沢川国土強靱化)		工事
工事番号		線総河 第 1-11 号			
路 線 名 河 川 名		大 和 沢 川			
施 行 所		弘前市大字清水森 地内			
大和沢川 右岸 付属物工図 (参考図)		縮 尺		図 示	
図面番号		9 葉 中 9			
中南県土整備事務所					
青 森 県					

〔右岸-JR奥羽本線の橋梁上流堤防〕

大和沢川 右岸 付属物工図(参考図)

〔右岸-JR奥羽本線の橋梁上流堤防〕

車 止 め 工 S=1:10

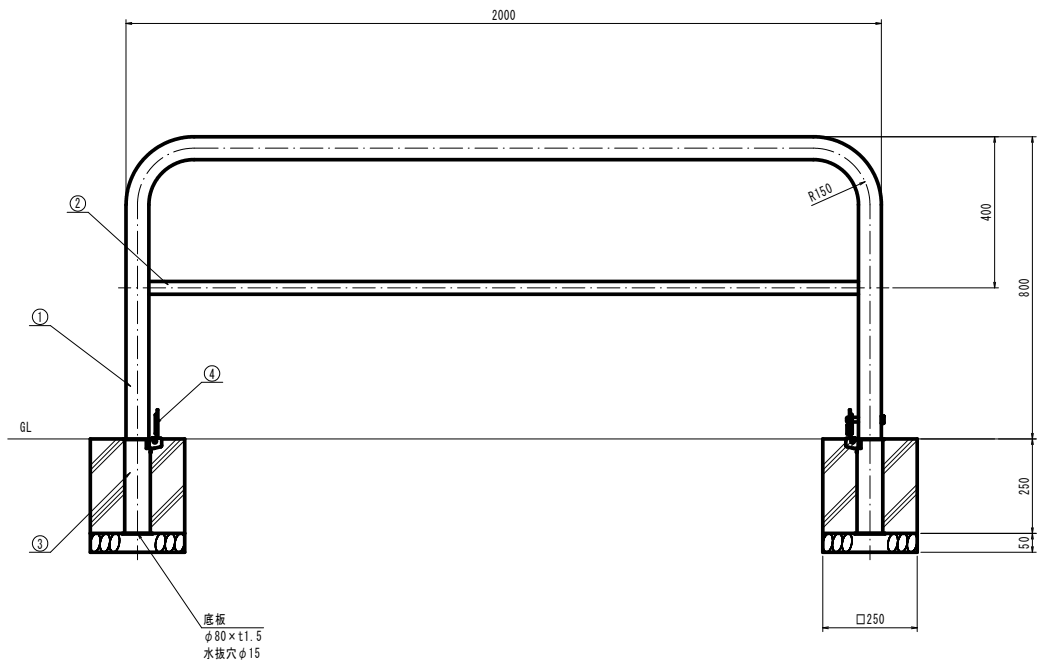

番号	品 名	数量	材 質	備 考
5	ロックピン	1	ステンレス	φ12×99L
4	差込スリーブ蓋	2	ステンレス	φ76×t2.0
3	差込スリーブ	2	ステンレス	φ68×t1.5
2	横パイプ	1	ステンレス	φ34×t2.3
1	パイプ	1	ステンレス	φ60.5×t2.8

施 錠 部 詳 細 図 S=1:2

