



令和 8 年度		砂防維持 工事	
工事番号		緑 第 5204 号	
路線 河 川 名		折紙川	
施工箇所		南津軽郡大鰐町大字居土 地内	
位置図		縮尺	—
図面番号	4	頁中	1
青森県中南県土整備事務所			
青 森 県			

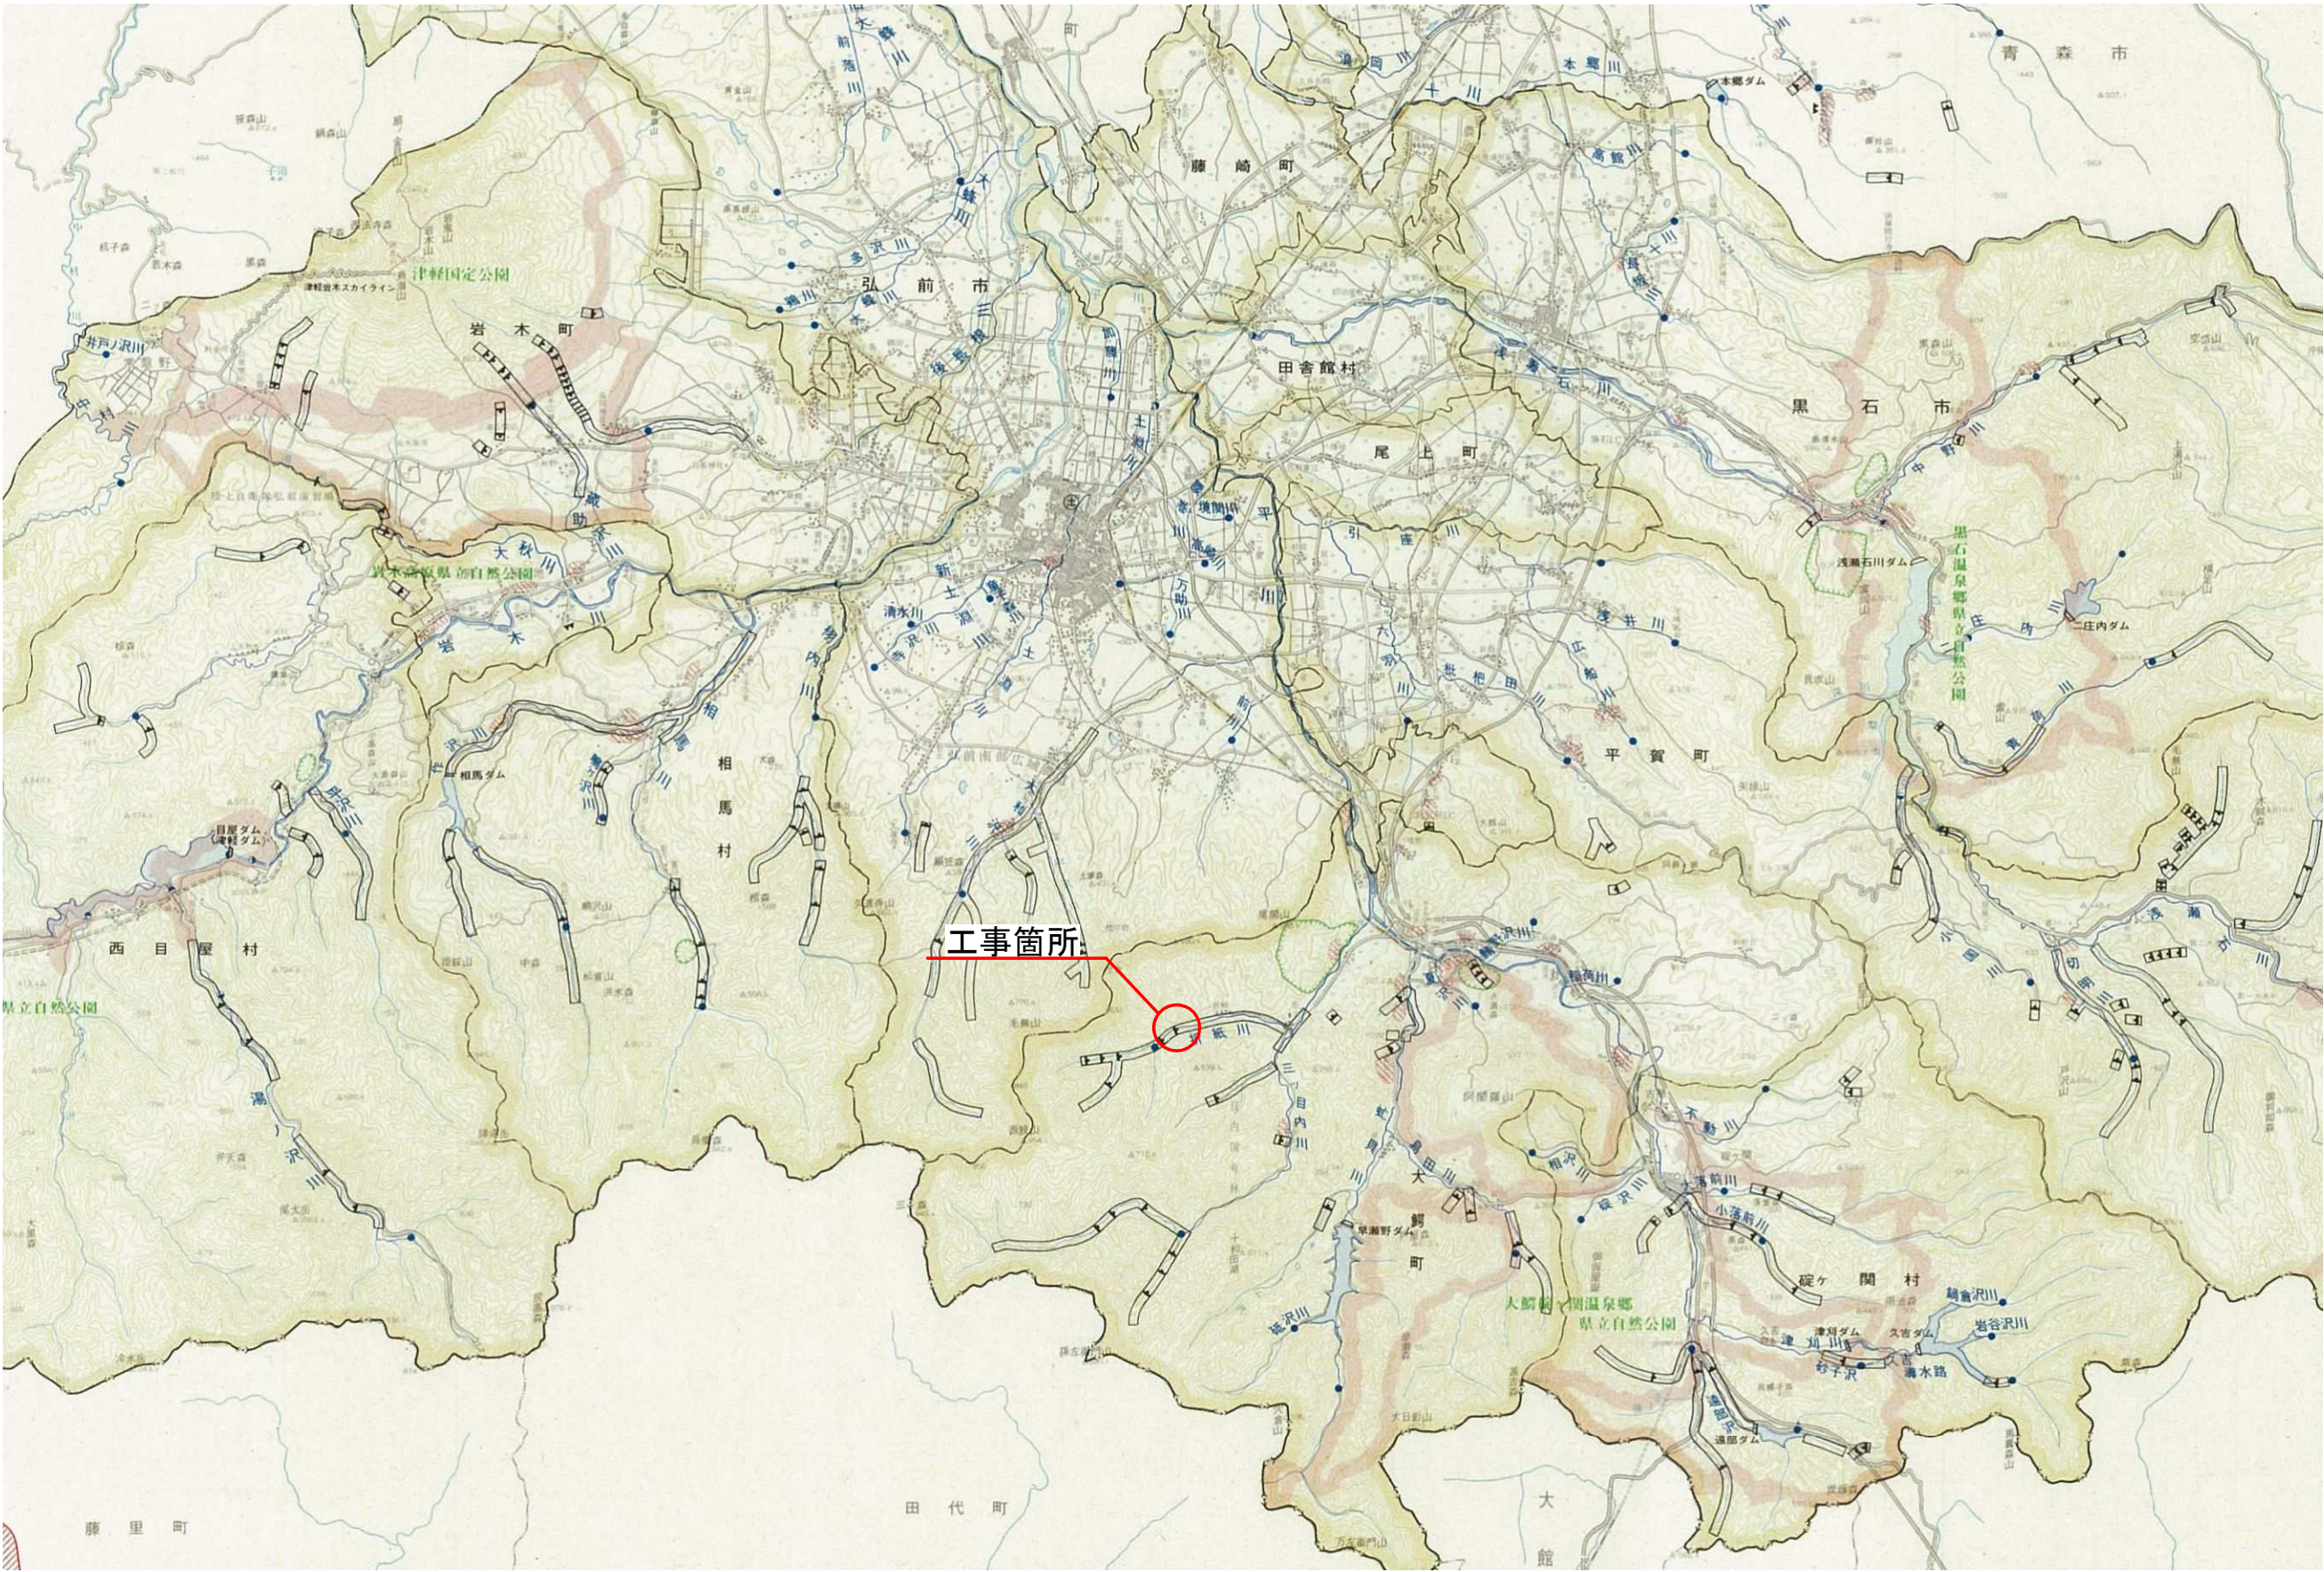

令和 8 年度		砂防維持 工事	
工事番号	線 第 5204 号		
路線 河 川	折紙川		
施工箇所	南津軽郡大鰐町大字原土 地内		
平面図	縮尺	S=1:150	
図面番号	4 葉中	2	
青森県中南県土整備事務所			
青 森 県			


平面図
S=1:150

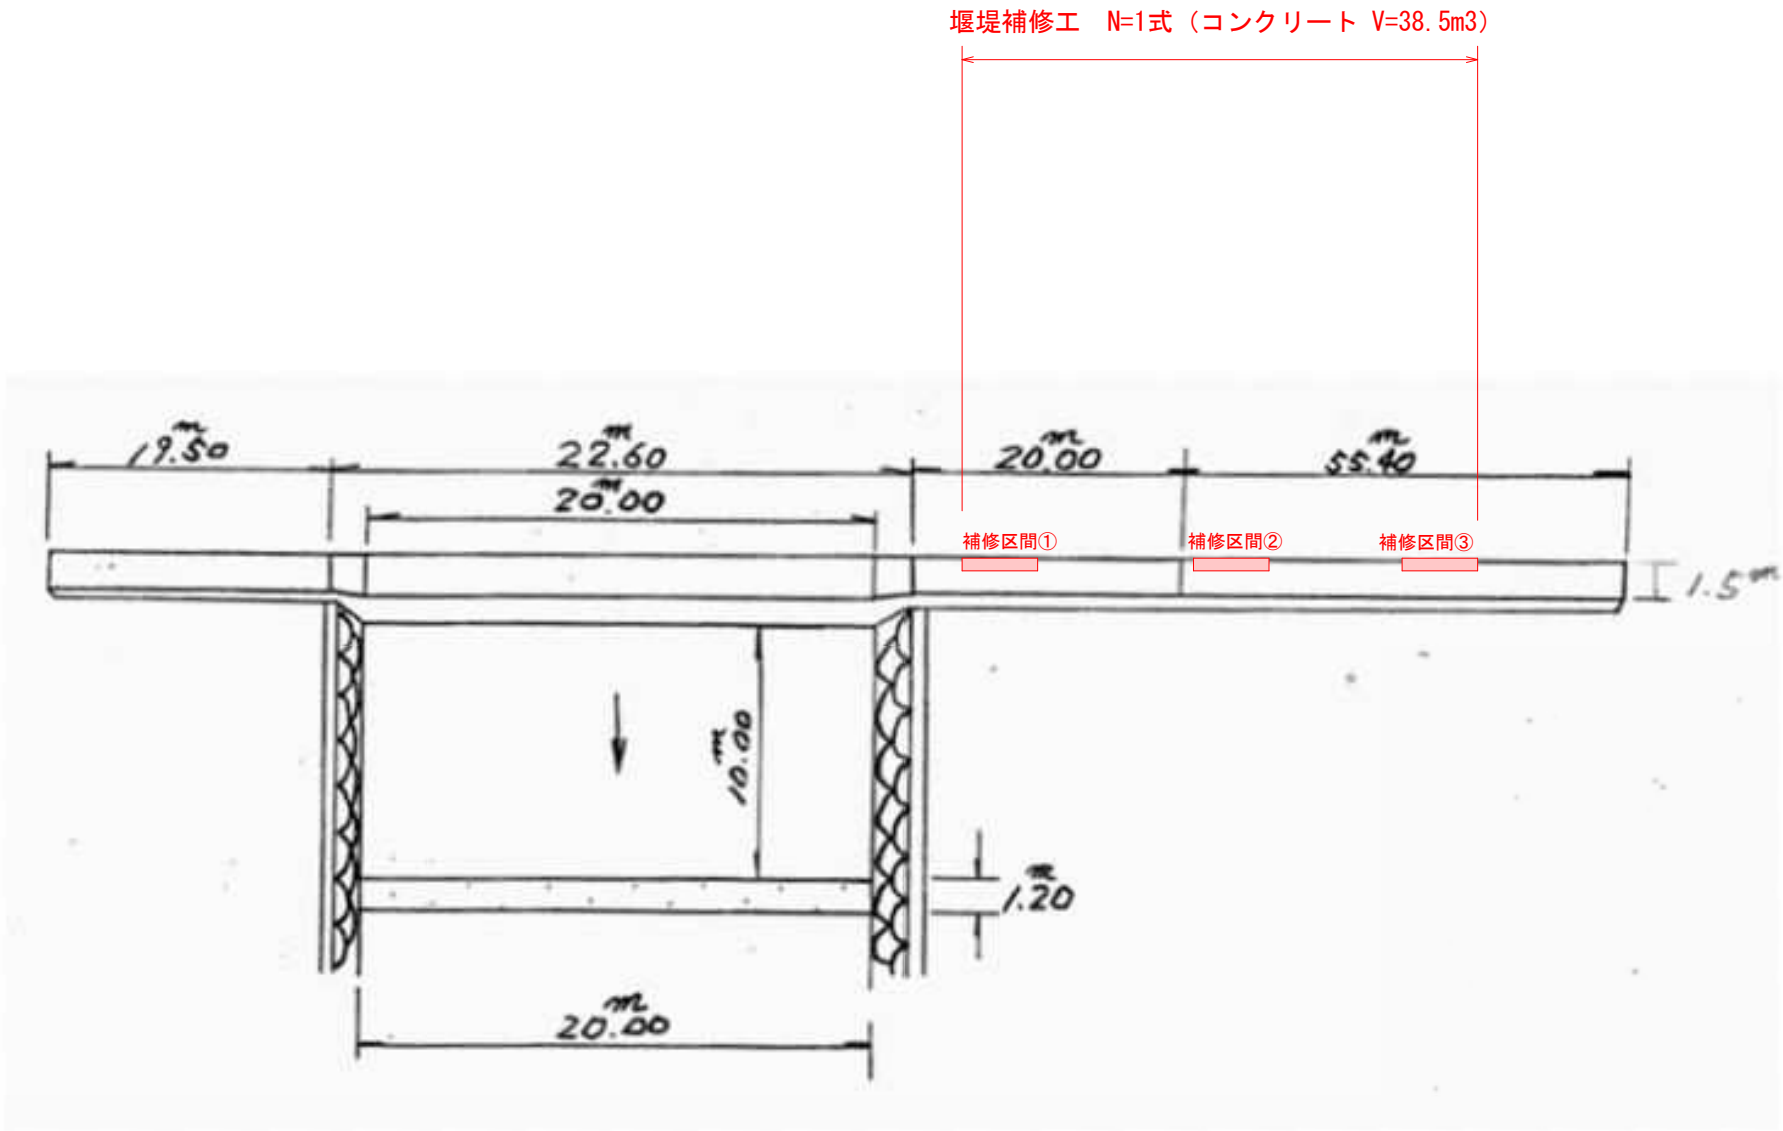


令和 8 年度			砂防維持 工事		
工事番号		繰 第 5204 号			
路 線 名		折紙川			
施 工 箇 所		南津軽郡大鰐町大字原土 地内			
補修一般図		縮尺		図示	
図面番号		4		葉中 3	
青森県中南県土整備事務所					
青 森 県					

補修一般図


補修平面図 S=1:120
左岸側

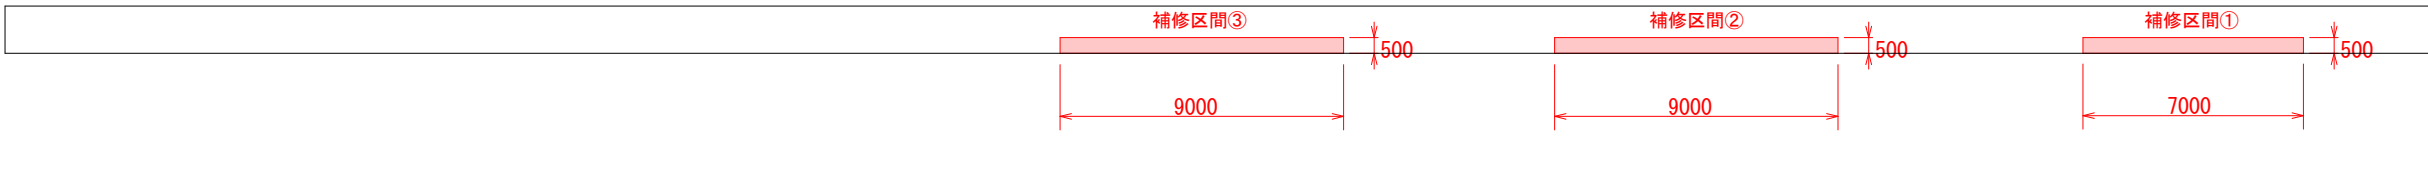

上流側正面図 S=1:120
左岸側

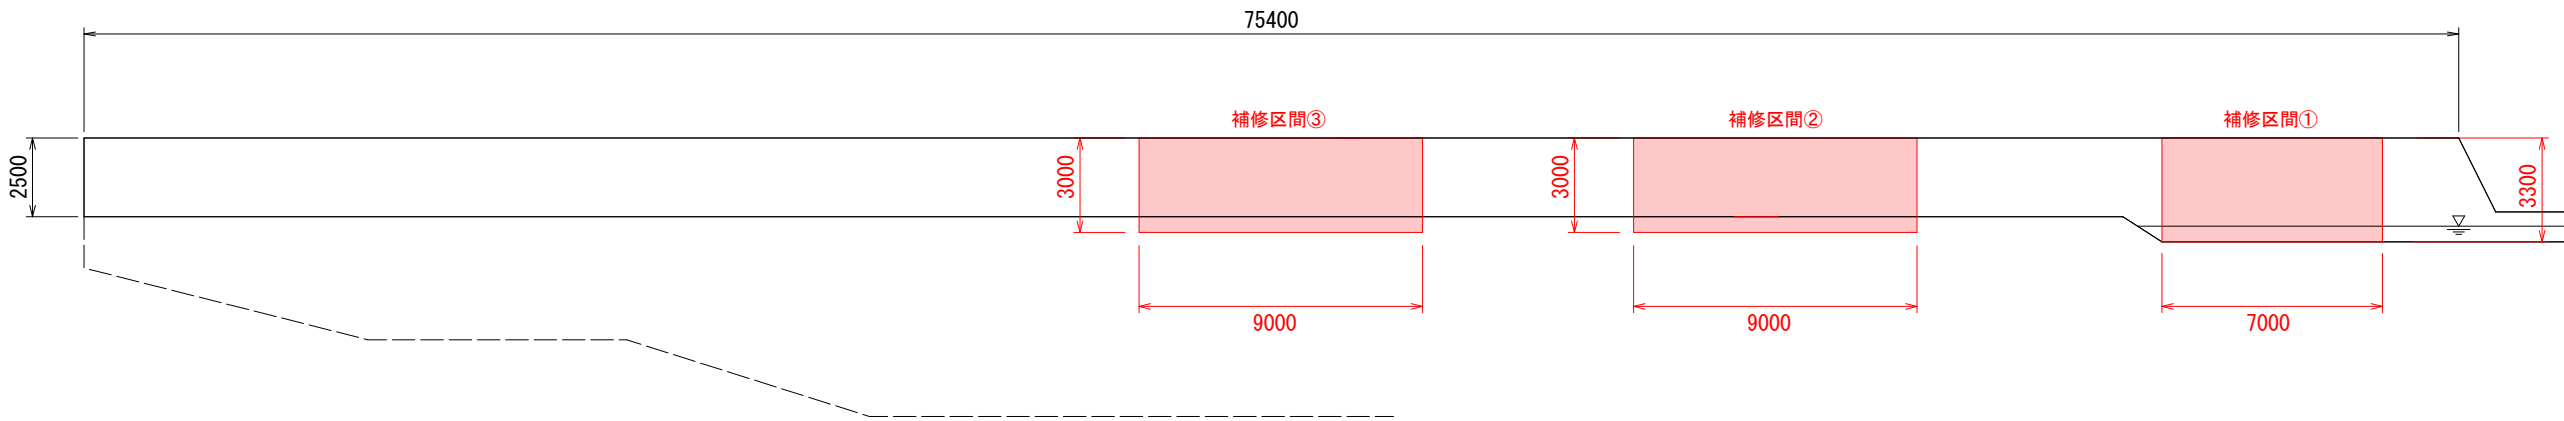

コンリート腹付け工断面図 S=1:30

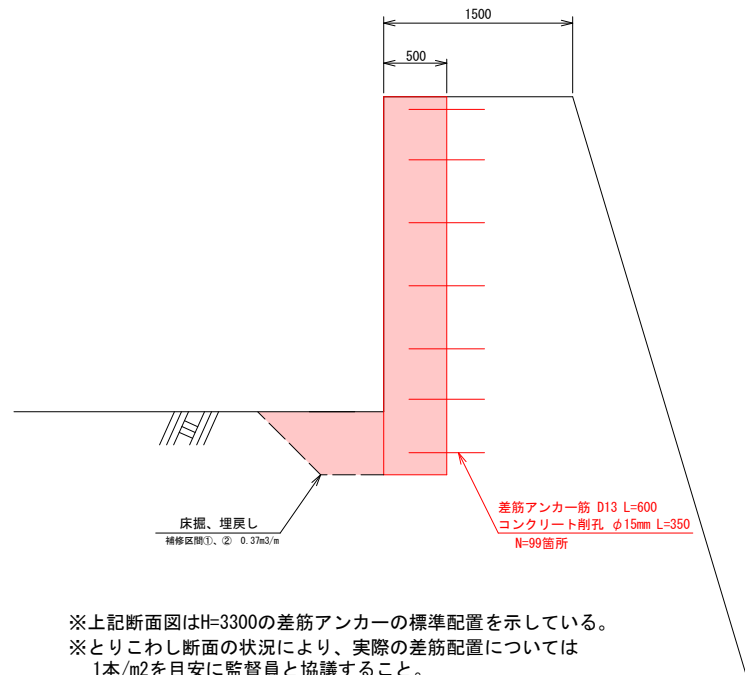

※上記断面図はH=3300の差筋アンカーの標準配置を示している。
※とりこわし断面の状況により、実際の差筋配置については
1本/m2を目安に監督員と協議すること。

令和 8 年度		砂防維持 工事	
工事番号	線 第 5204 号		
路線 河 川	折紙川		
施工箇所	南津軽郡大鰐町大字原土 地内		
仮設図（参考）		縮尺	図示
図面番号	4 葉中		4
青森県中南県土整備事務所			
青 森 県			

仮設図（参考）

仮設平面図 S=1:120
左岸側

