

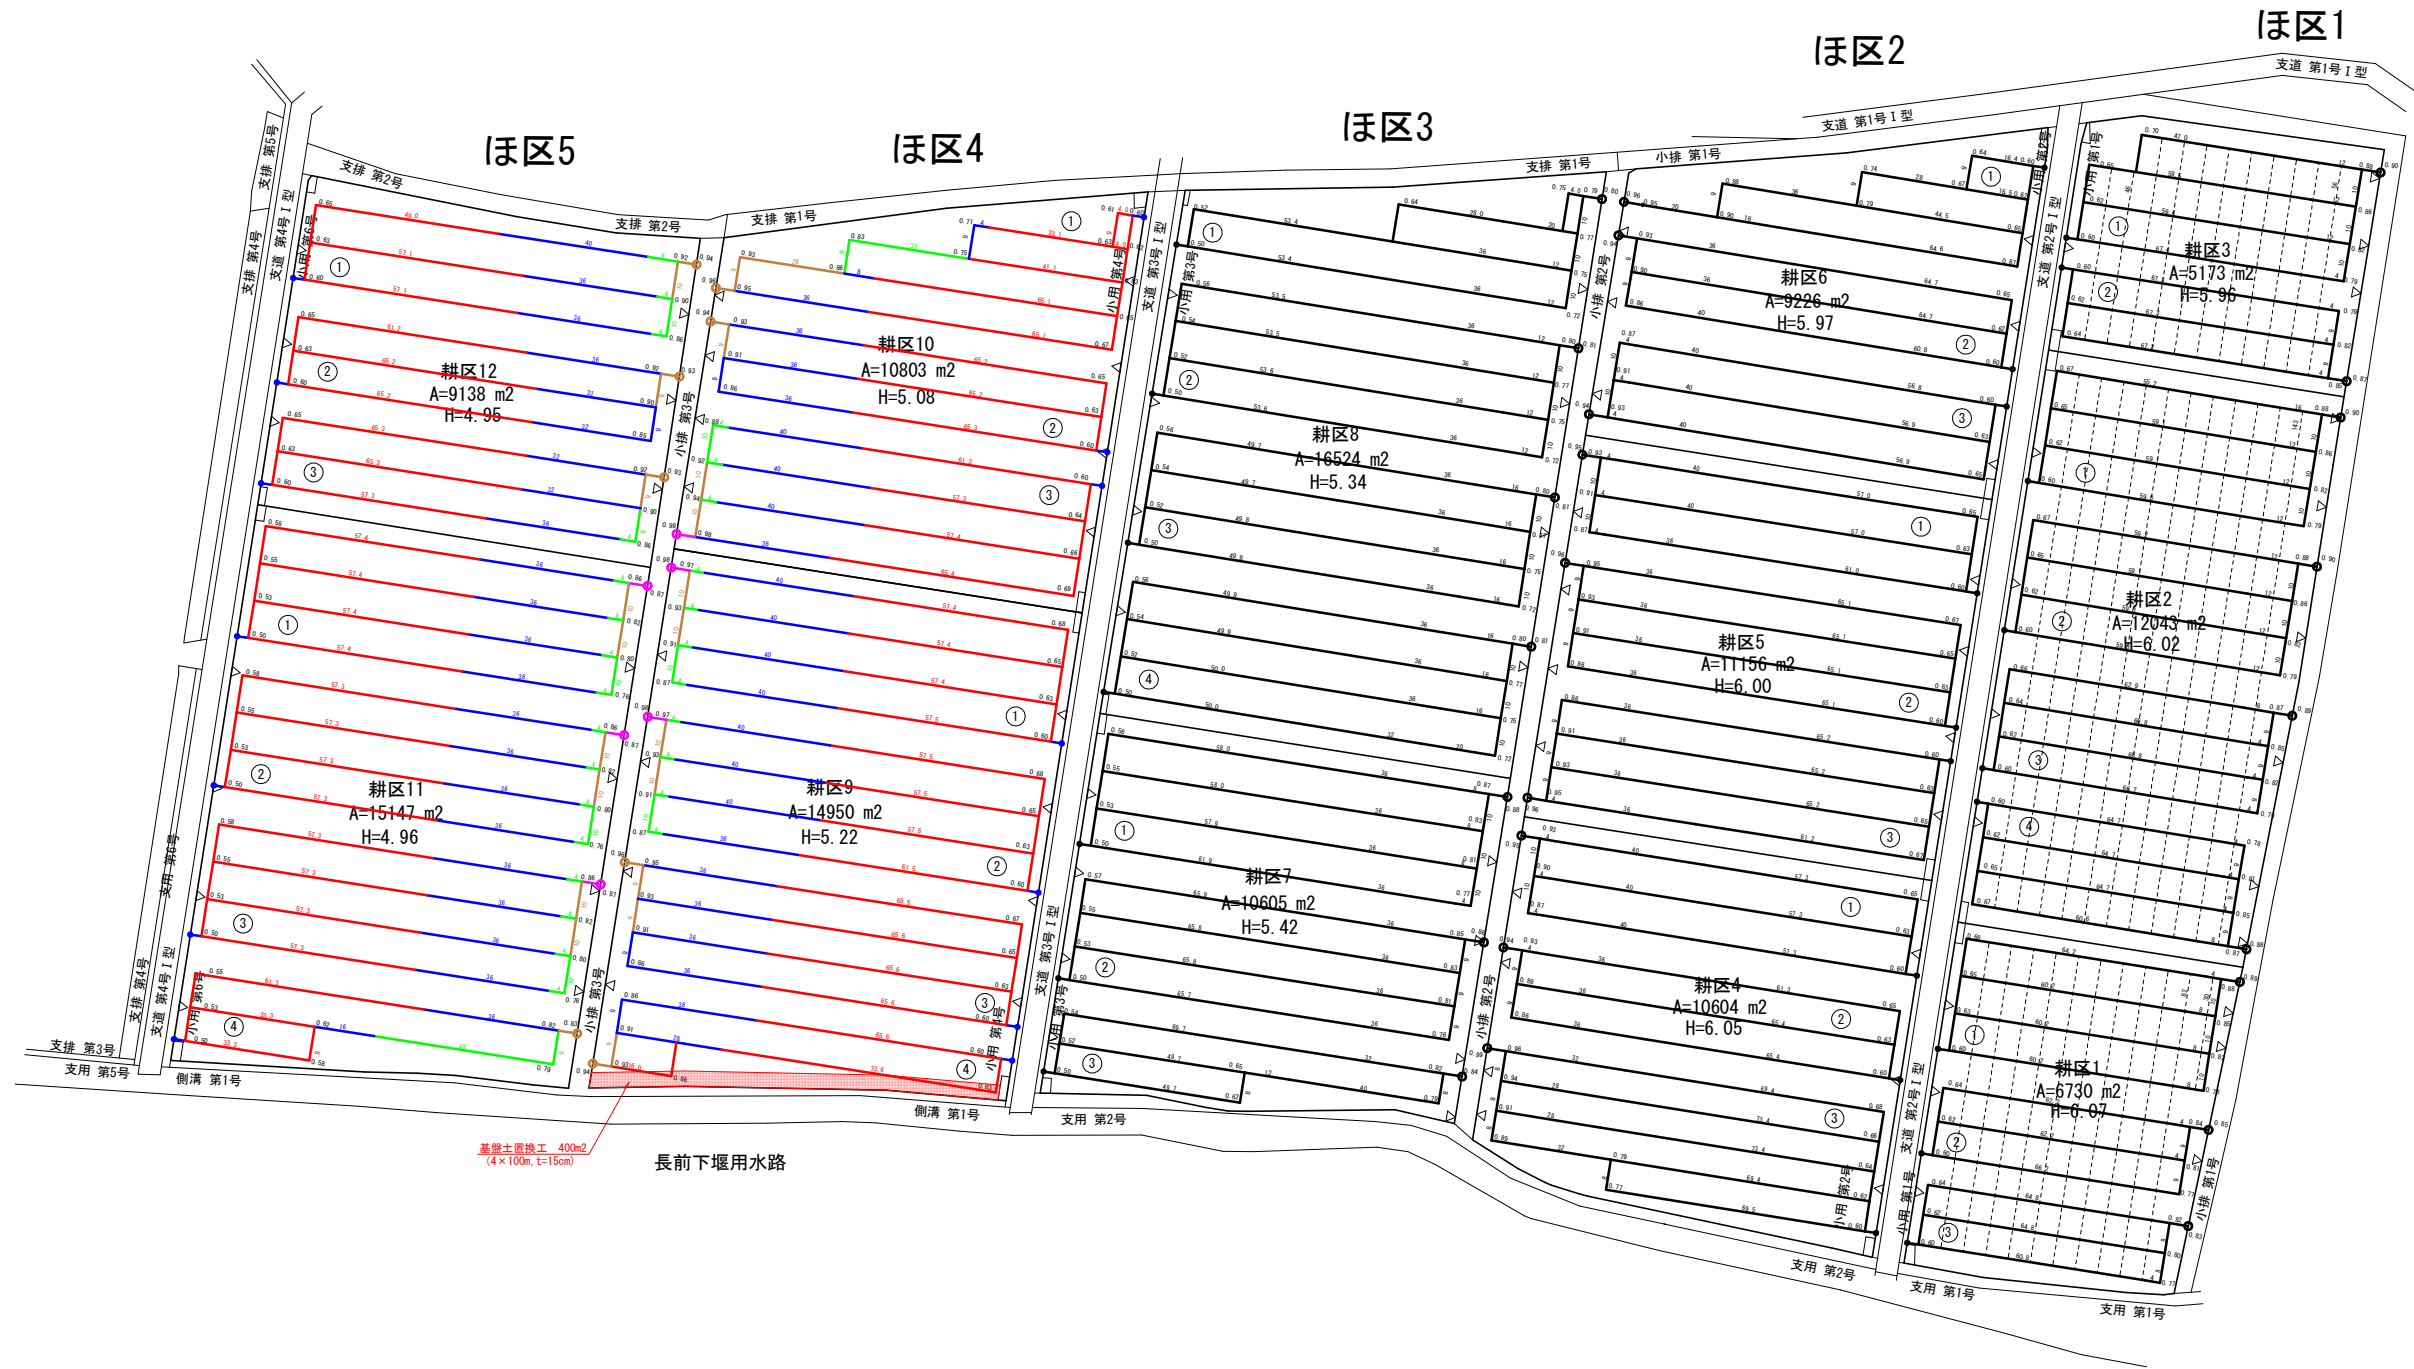


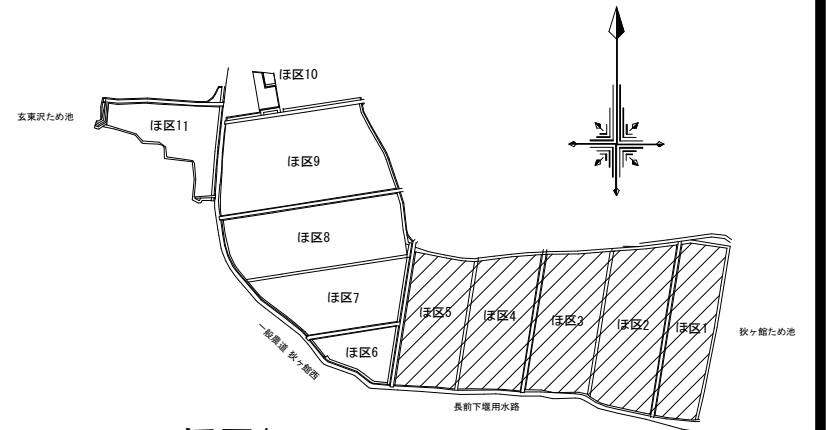

狹ヶ館ため池



凡	例
—	φ 50 mm
—	φ 60 mm
—	φ 75 mm
—	φ 100 mm
—	φ 125 mm
---	補助暗渠
---	簡易補助暗渠
○	水閘 φ 50 mm
○	水閘 φ 60 mm
○	水閘 φ 75 mm
○	水閘 φ 100 mm
○	水閘 φ 125 mm
●	管理孔

図面の名称		図面番号
計画平面図(1)		
縮尺 S=1:1000		
測量	令和 年 月 日 終了	
設計		
製図	原図	
複写		
青森県西北農林水産事務所		
青 森 県		

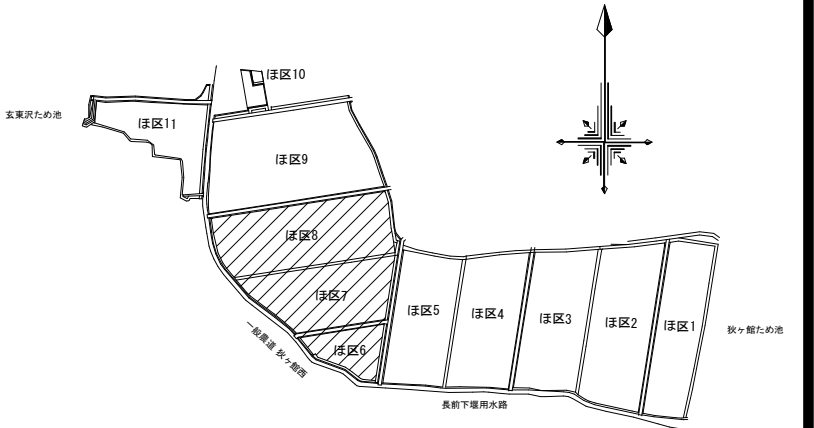

凡	例
—	φ 50 mm
—	φ 60 mm
—	φ 75 mm
—	φ 100 mm
—	φ 125 mm
---	補助暗渠
---	簡易補助暗渠
○	水閘 φ 50 mm
○	水閘 φ 65 mm
○	水閘 φ 75 mm
○	水閘 φ 100 mm
○	水閘 φ 125 mm
●	管理孔

県営秋ヶ館地区経営体育成基盤整備事業	
図面の名称	図面番号
計画平面図(2)	
縮尺 S=1 : 1000	
測量	令和 年 月 日終了
設計	
製図	原図
図	複写
青森県西北農林水産事務所	
青 森 県	

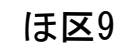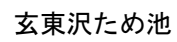


凡	例
	φ 50 mm
	φ 60 mm
	φ 75 mm
	φ 100 mm
	φ 125 mm
	補助暗渠
	簡易補助暗渠
	水閘 φ 50 mm
	水閘 φ 65 mm
	水閘 φ 75 mm
	水閘 φ 100 mm
	水閘 φ 125 mm
	管理孔

県営狄ヶ館地区経営体育成基盤整備事業 計画平面図(3)		図面番号
縮尺 S=1 : 1000		
測	量	令和 年 月 日 終了
設 計		
製 図	原 因	
	複 写	
青森県西北農林水産事務所		
青 森 県		

標準断面図


暗渠排水標準横断図

$\overline{S}=1 : 20$

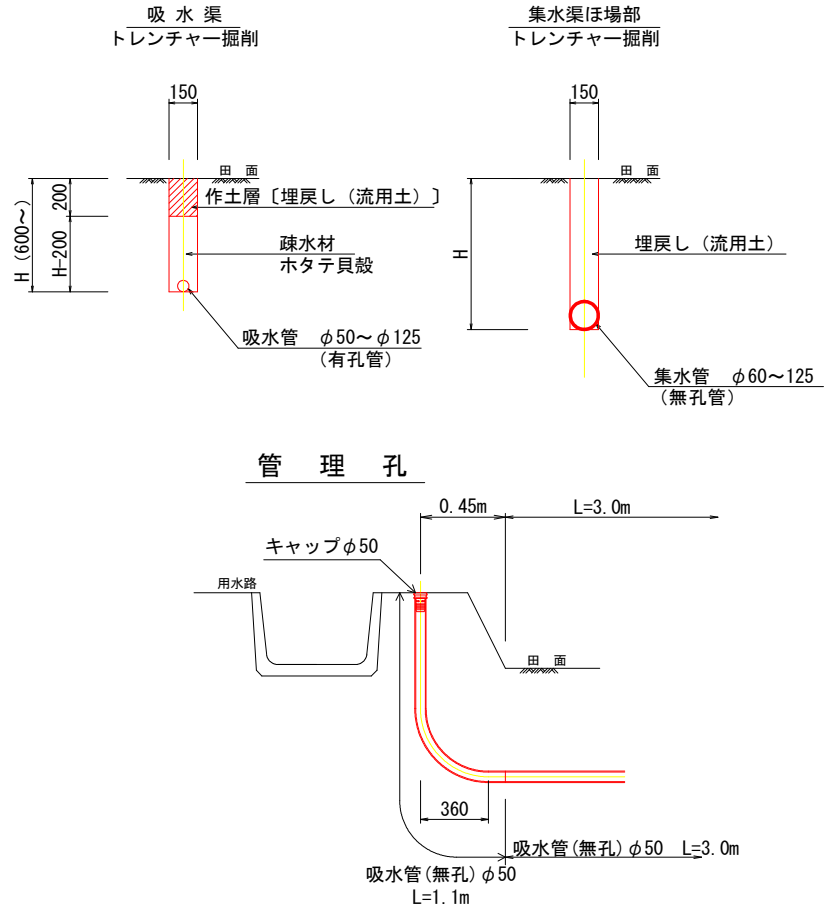

配管平面図

S=1 : 500

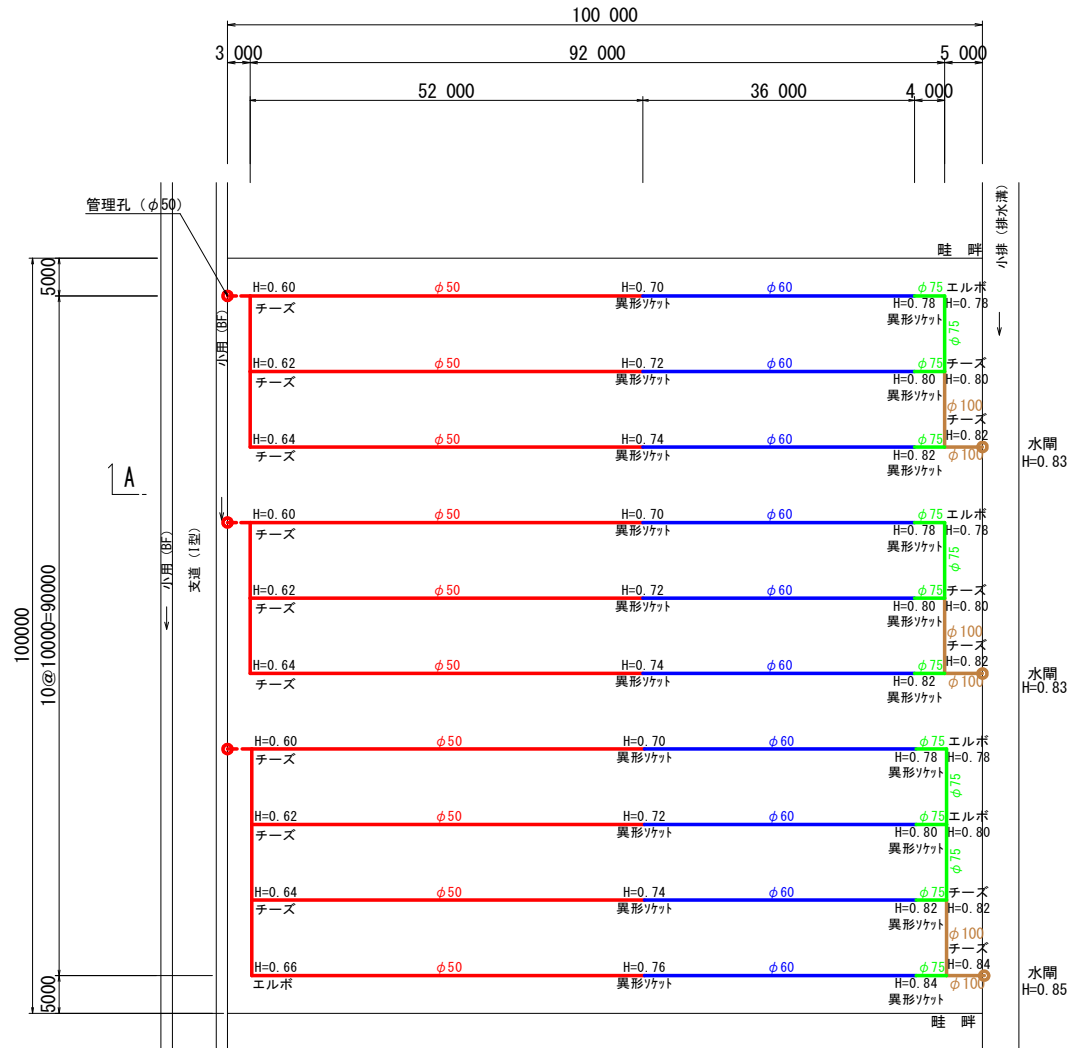


A—A断面図

No scale

簡易補助暗渠


トレンチャー掘削

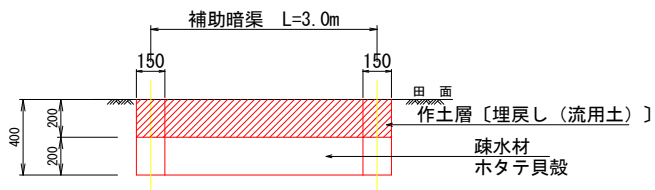

はつり工詳細図

(排水路部)


S=1 : 20

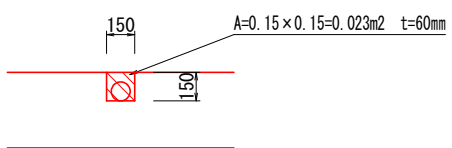

集水渠・水閘部詳細図

(排水路部. 1)


S=1 : 25

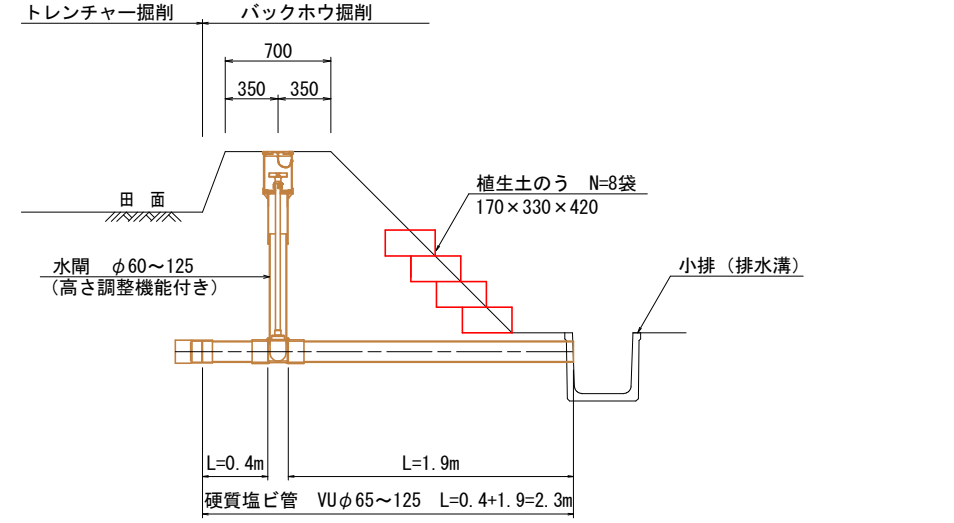

集水渠・水閘部詳細図


(排水路部. 2)

S=1 : 25

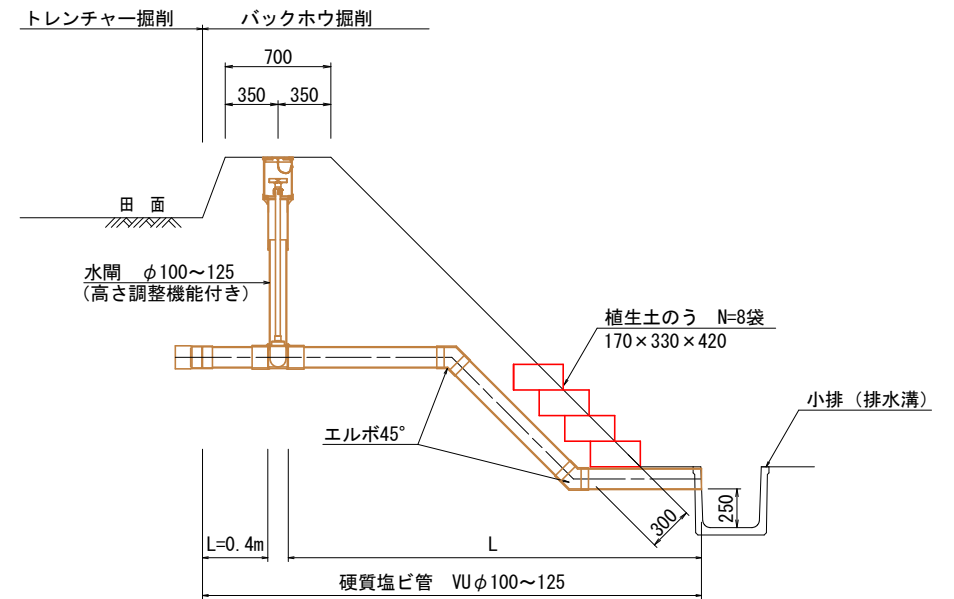

集水渠道路横断・排水路部

バックホウ掘削

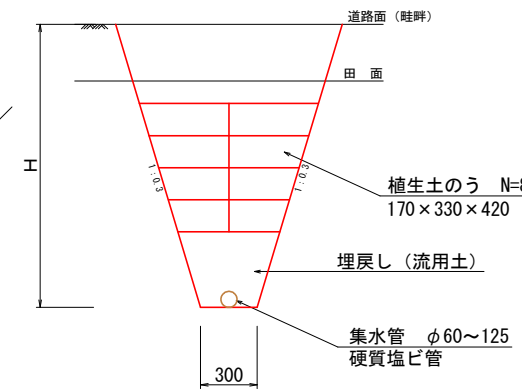

果実・施設地区経営体育成基盤整備事業		
図 面 の 名 称		図 面 番 号
標準断面図		縮 尺 図 示
測 量	令和 年 月 日 終了	
設 計		
製 図	原 図	
	複 写	
青森県西北農林水産事務所		
青 森 県		