
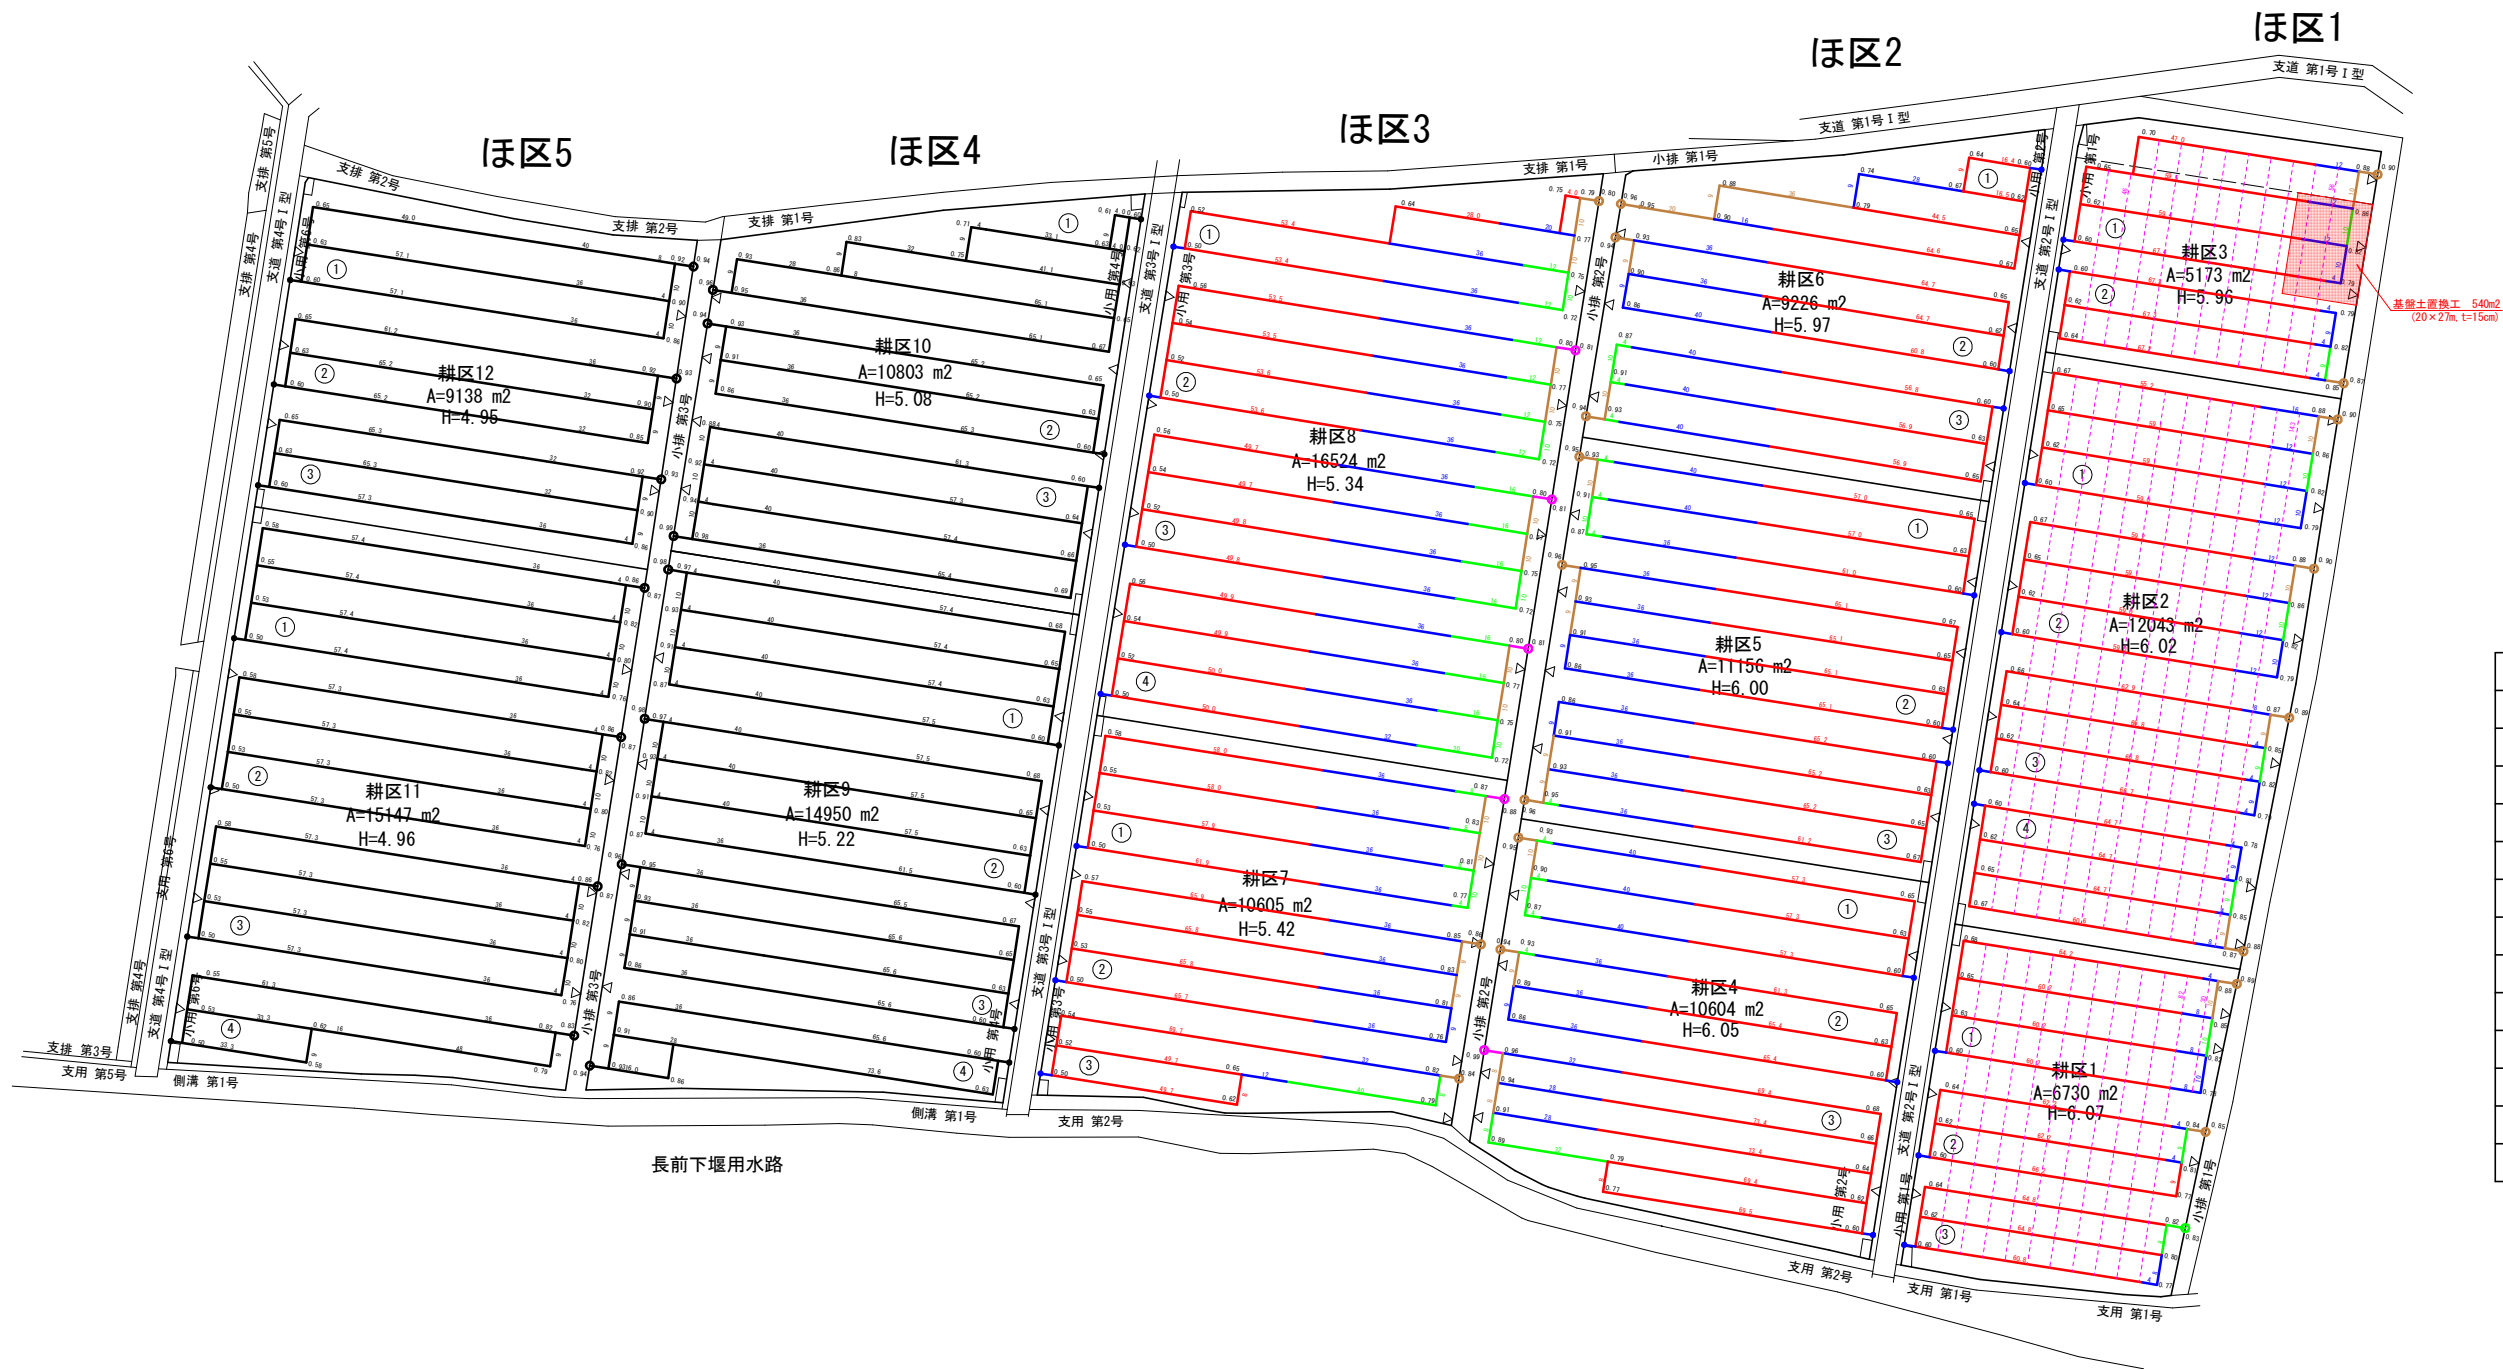


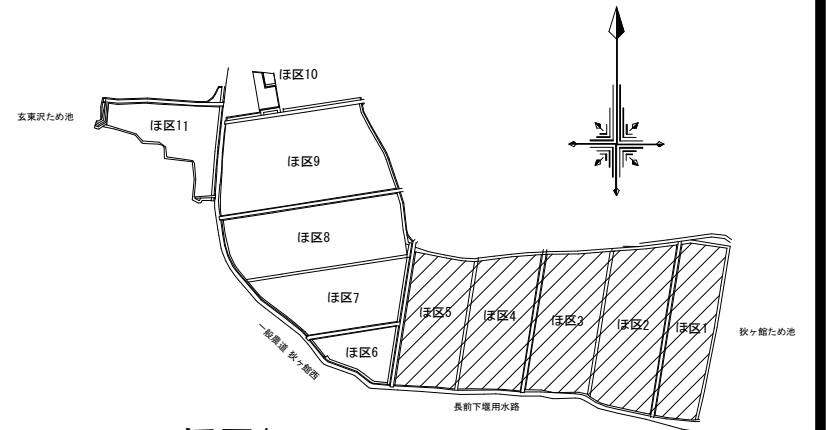

狹ヶ館ため池


凡	例
—	φ 50 mm
—	φ 60 mm
—	φ 75 mm
—	φ 100 mm
—	φ 125 mm
---	補助暗渠
---	簡易補助暗渠
○	水閘 φ 50 mm
○	水閘 φ 65 mm
○	水閘 φ 75 mm
○	水閘 φ 100 mm
○	水閘 φ 125 mm
●	管理孔

青森県西北農林水産事務所			
図面の名称			図面番号
計画平面図(1)			
縮尺 1 : 1000			
測 量	令和 年 月 日 終了		
設 計			
製 図	原 図		
	複 写		
青森県西北農林水産事務所			
青 森 県			

標準断面図


暗渠排水標準横断面図

S=1 : 20

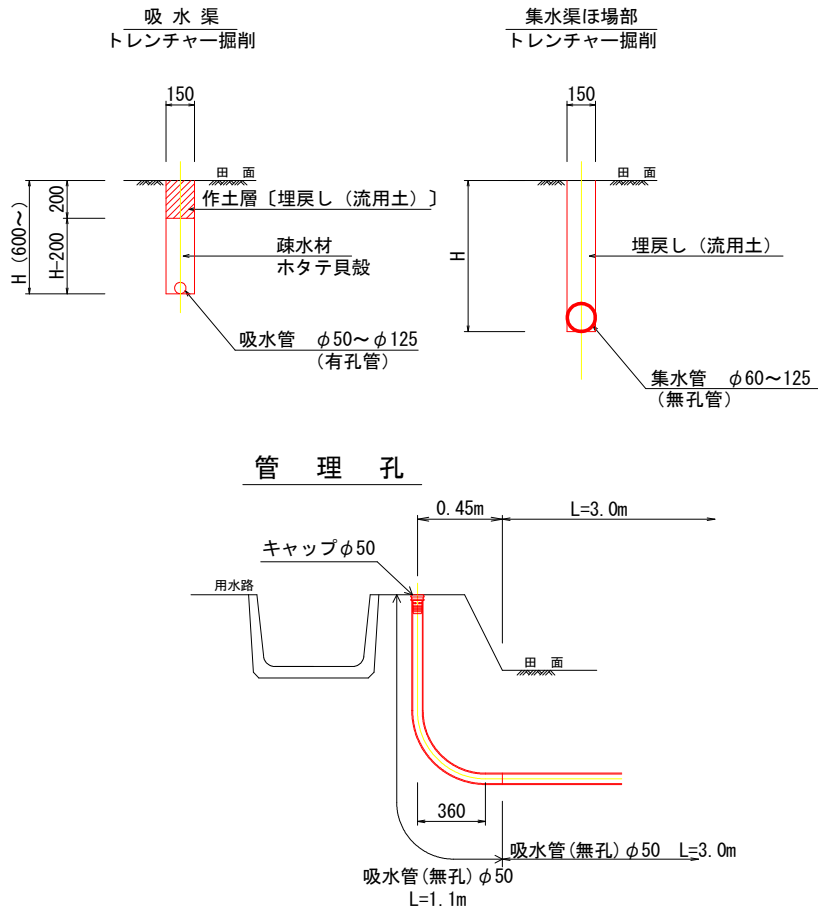


配管平面図

S=1 : 500

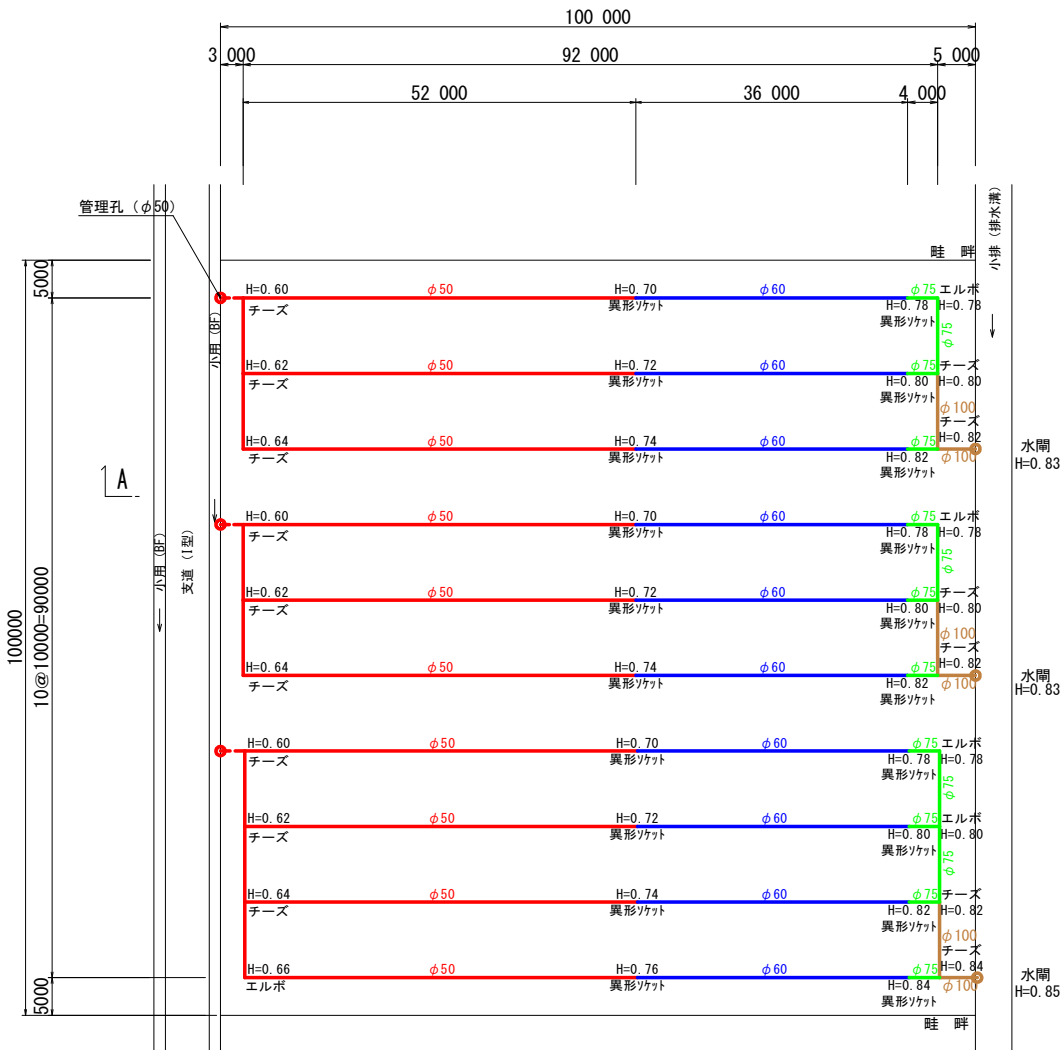

A-A断面図


No scale

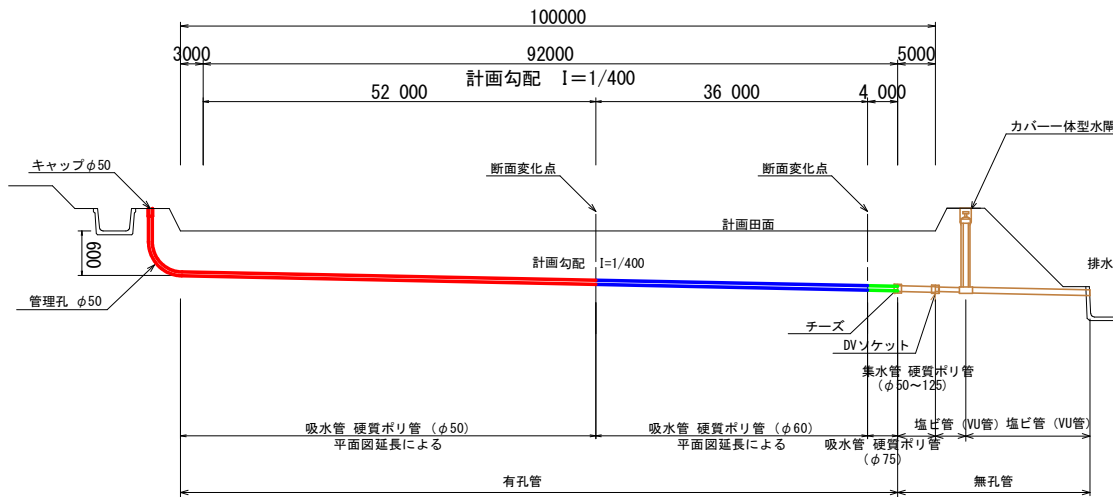

集水渠・水閘部詳細図

(排水路部. 1)


S=1 : 25

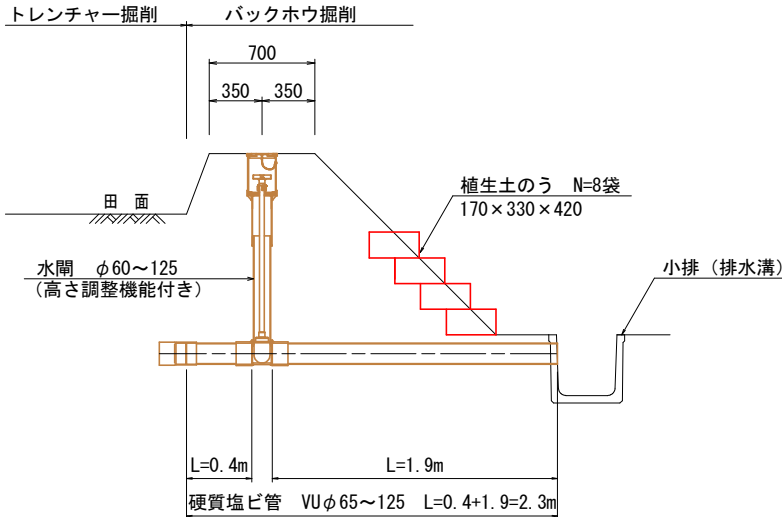

集水渠・水閘部詳細図


(排水路部. 2)

S=1 : 25

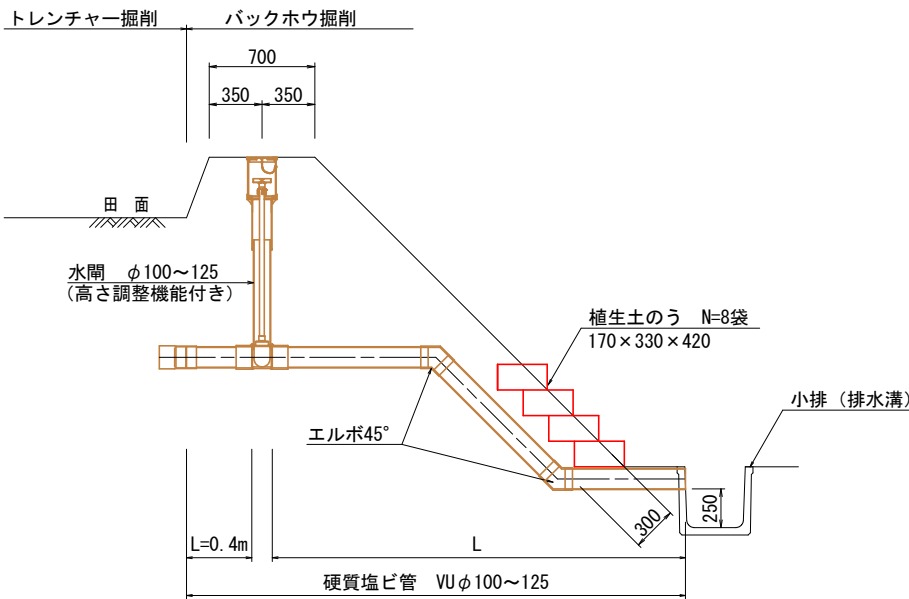

簡易補助暗渠


トレンチャー掘削

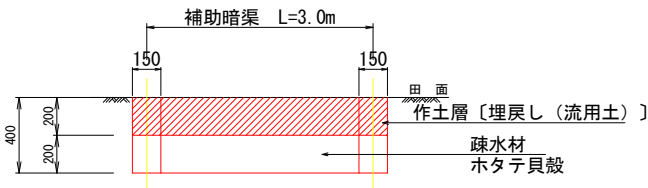

はつり工詳細図


(排水路部)

S=1 : 20

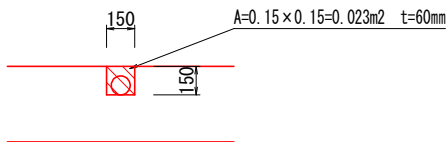

集水渠道路横断・排水路部

バックホウ掘削

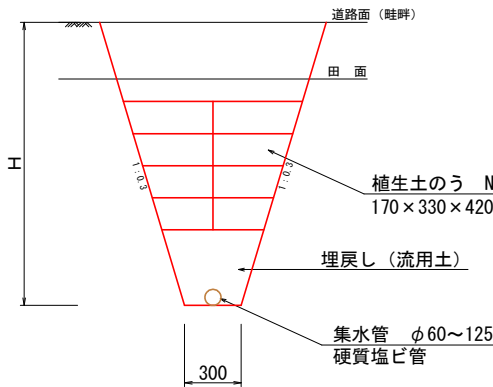

県営狄ヶ館地区経営体育成基盤整備事業

図面の名称 図面番号

標準断面図

縮尺 図示

測量 令和 年 月 日終了

設計

製図 原図

図複写

青森県西北農林水産事務所

青森県