

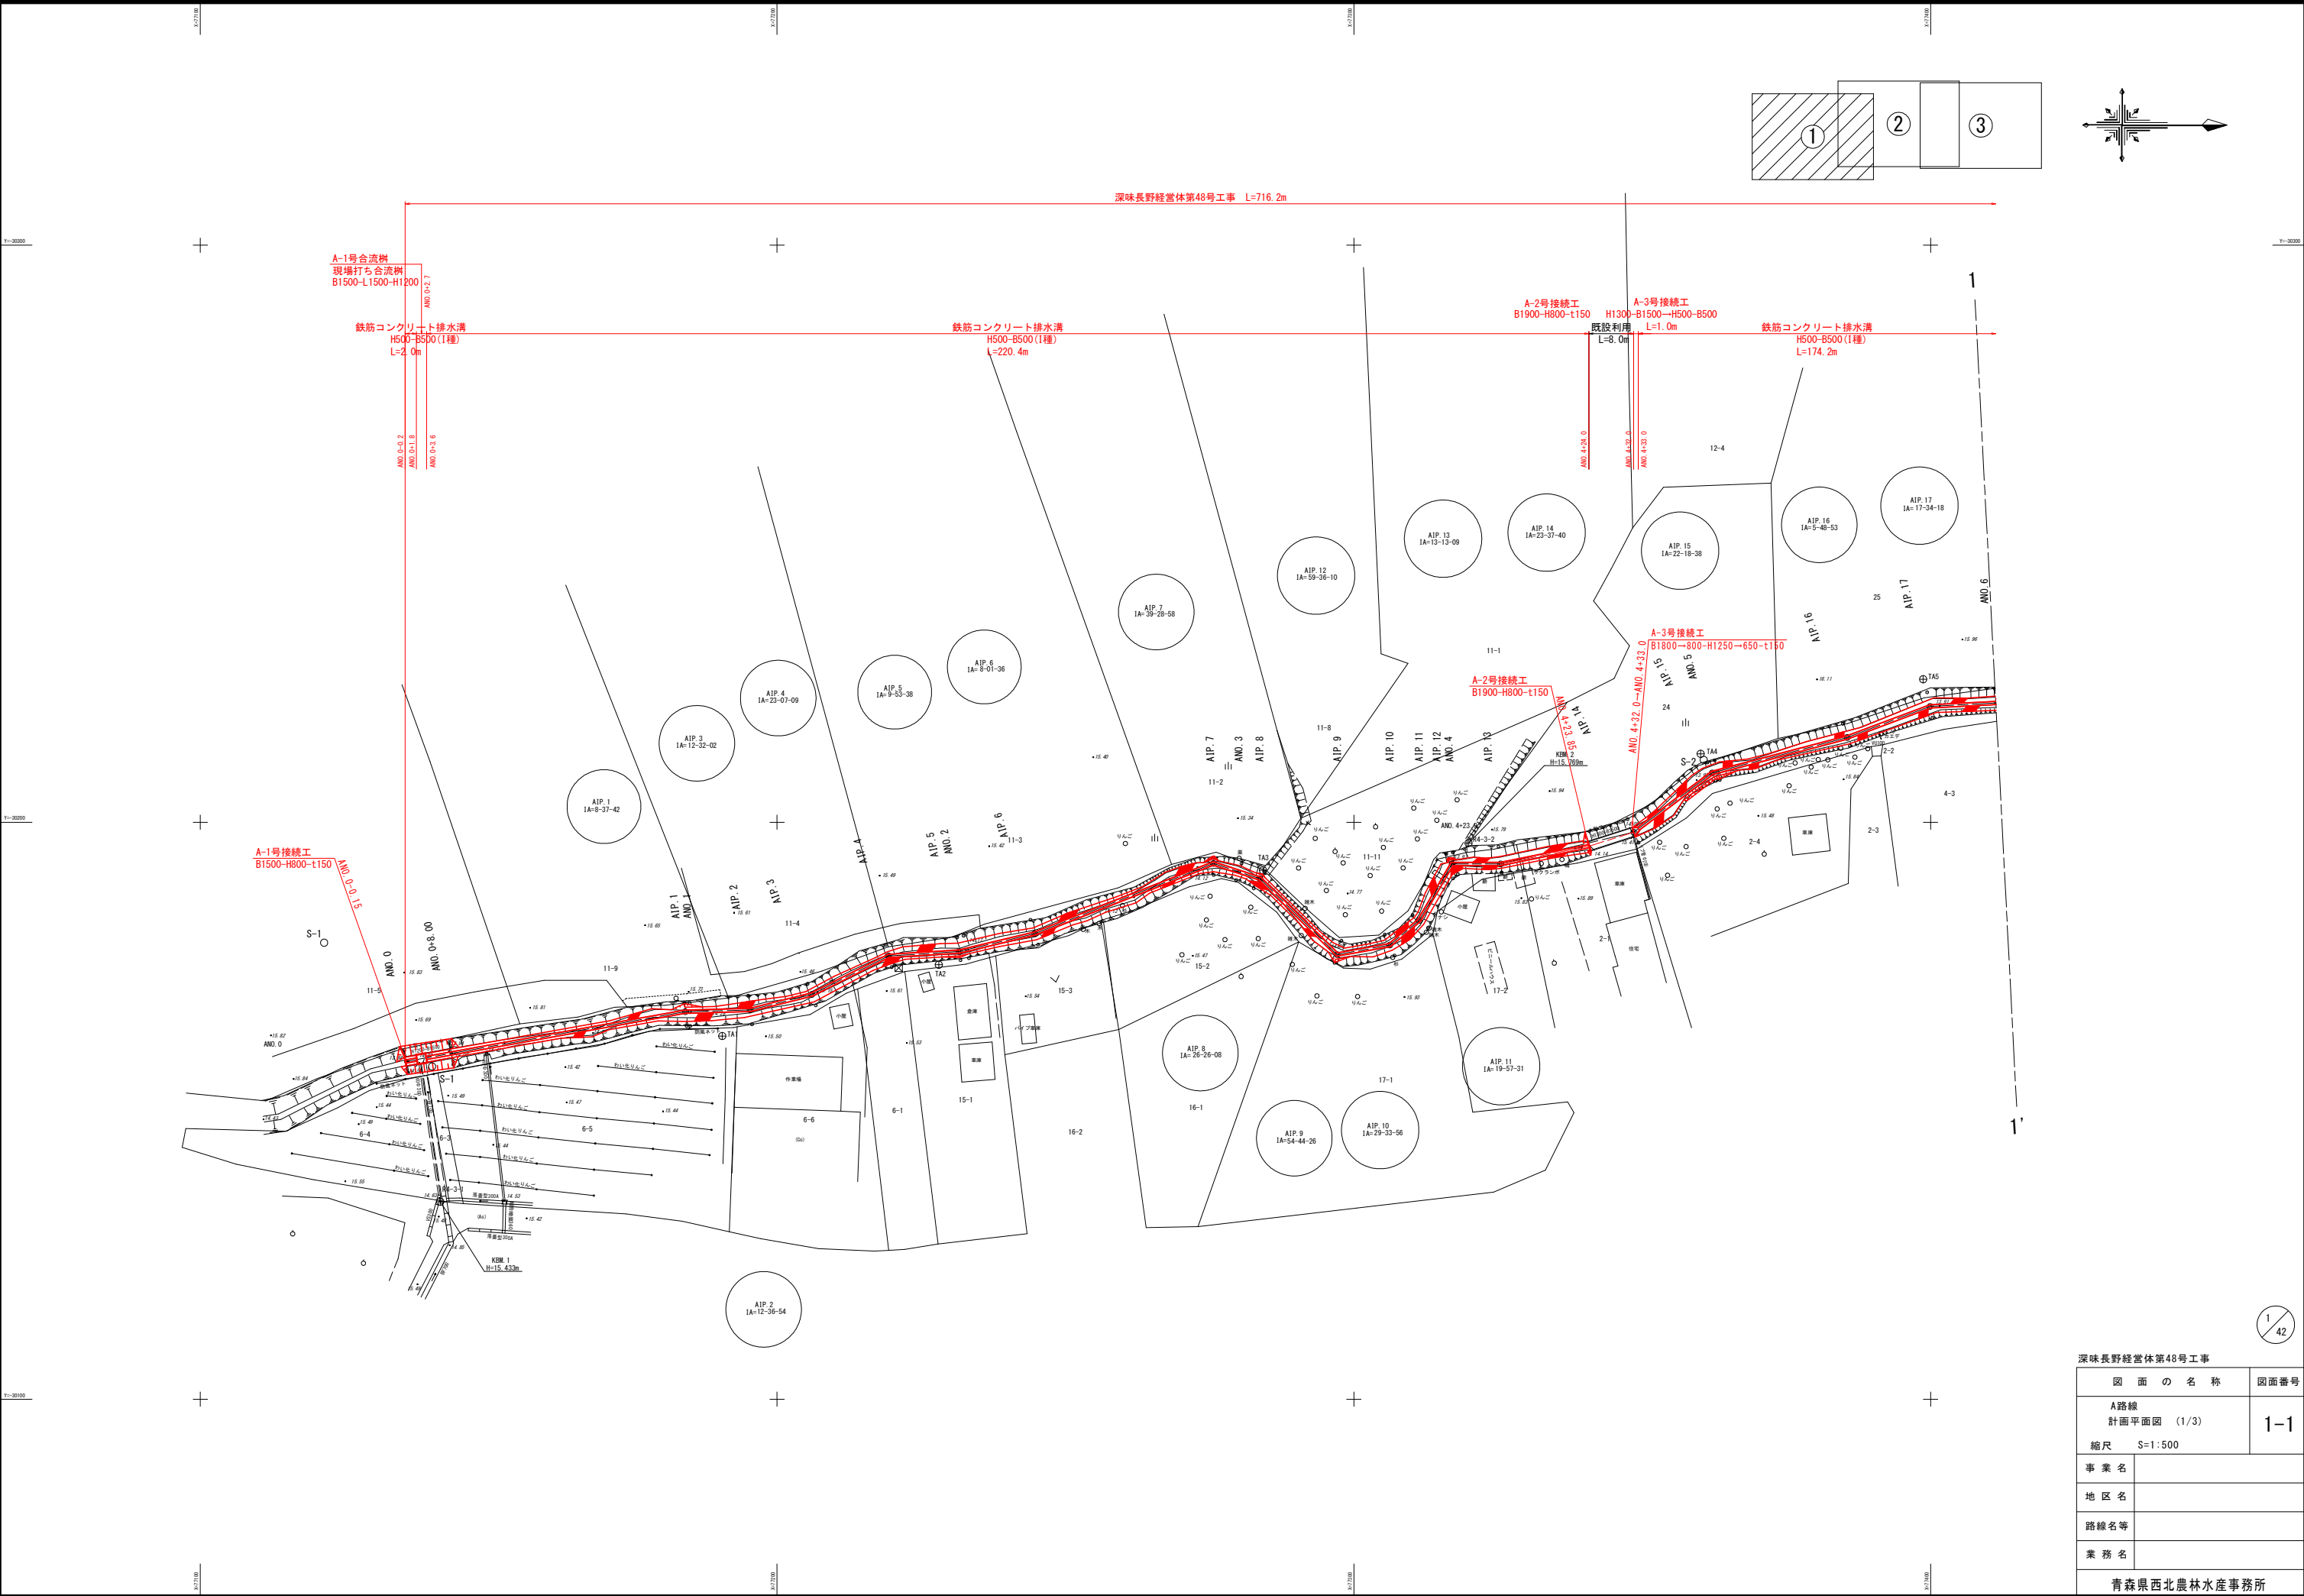
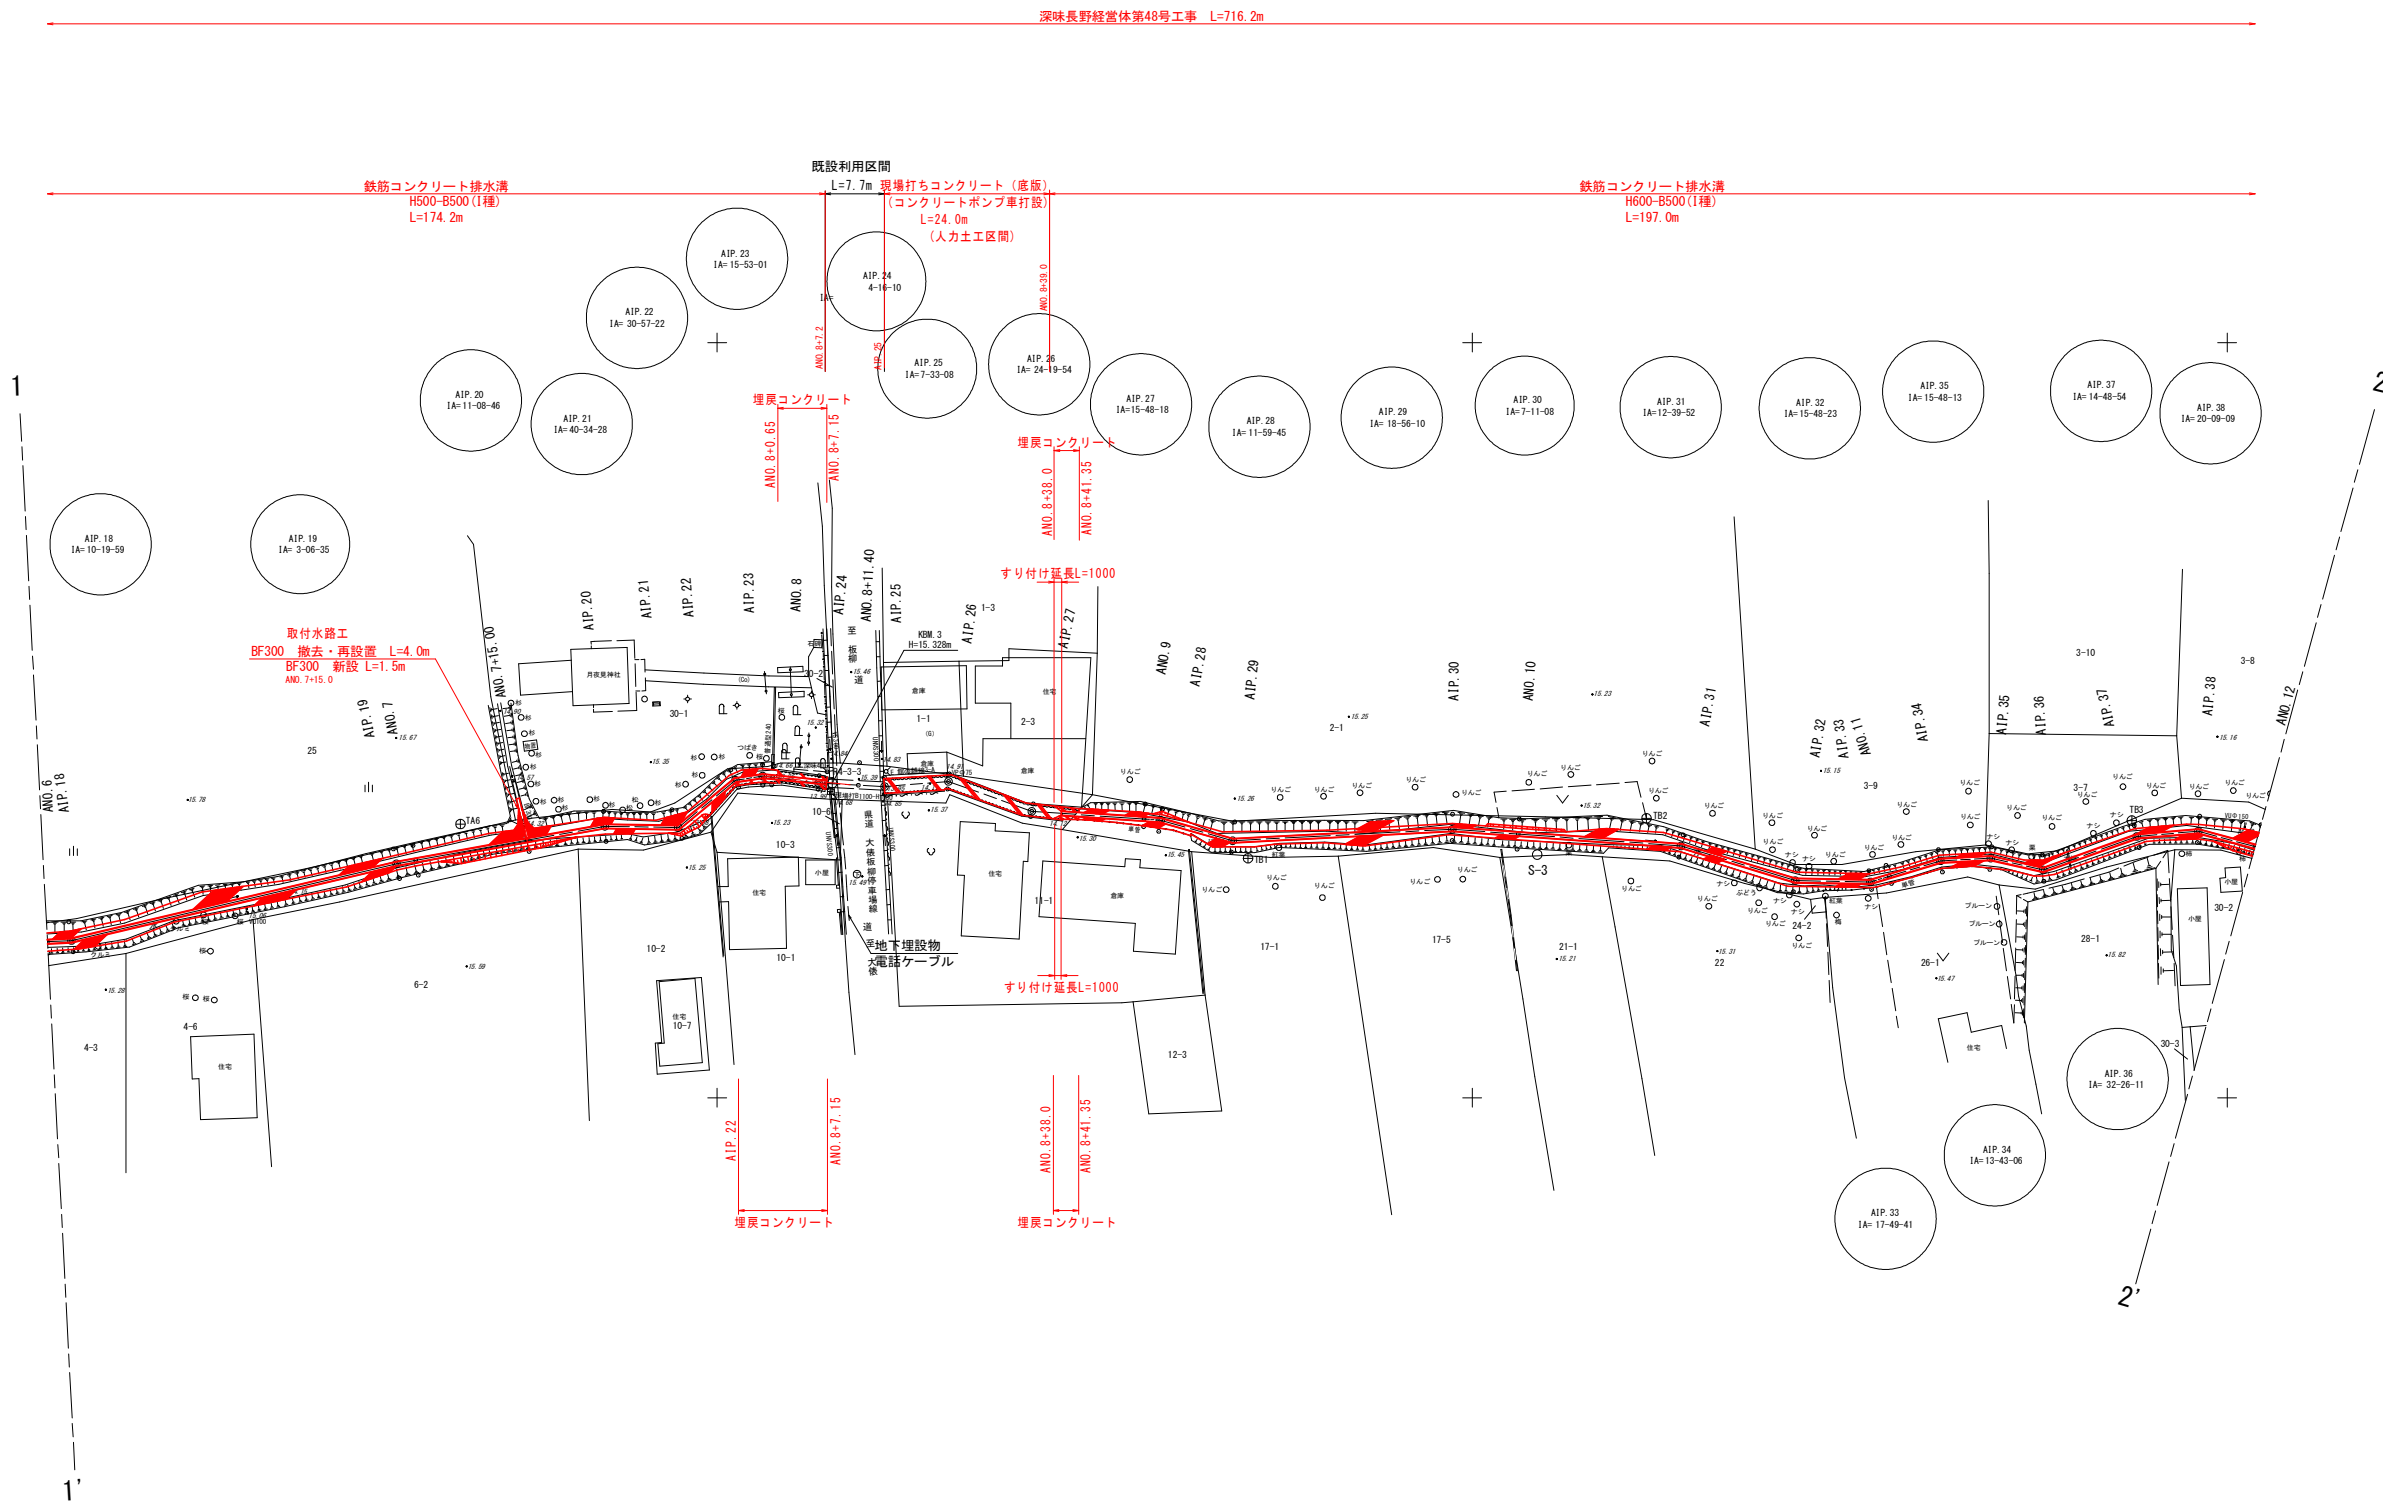
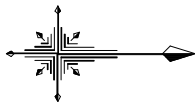
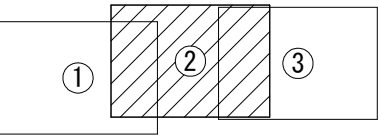
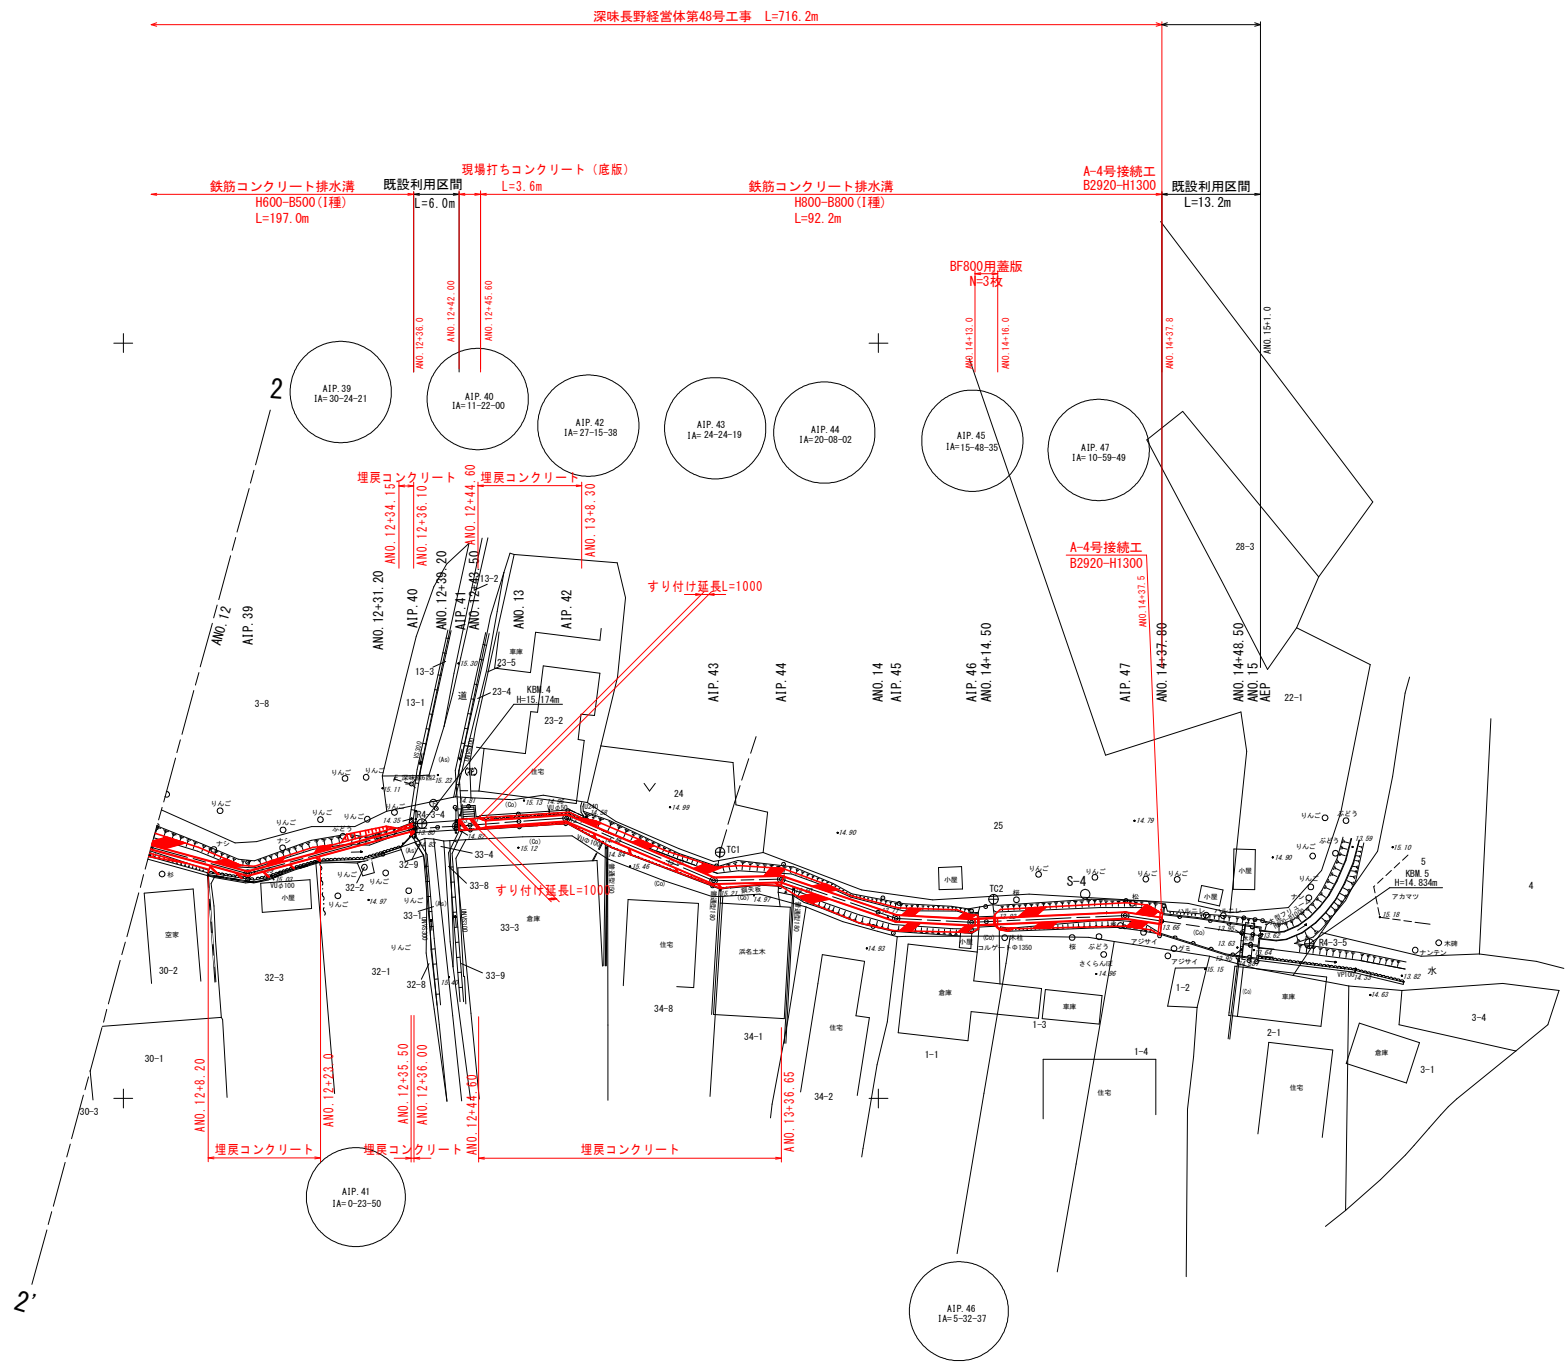


1/42

深味長野経営体第48号工事	
図面の名称	図面番号
A路線 計画平面図 (1/3)	1-1
縮尺 S=1:500	
事業名	
地区名	
路線名等	
業務名	
青森県西北農林水産事務所	

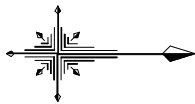

深味長野経営体第48号工事	
図面の名称	図面番号
A路線 計画平面図 (2/3)	1-2
縮尺 S=1:500	
事業名	
地区名	
路線名等	
業務名	
青森県西北農林水産事務所	

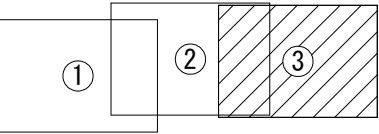

3/42

深味長野経営体第48号工事	
図面の名称	図面番号
A路線 計画平面図 (3/3)	1-3
縮尺 S=1:500	
事業名	
地区名	
路線名等	
業務名	
青森県西北農林水産事務所	



図 面 の 名 称		図面番号
A路線 ANO. 6~ANO. 12 縦断図 (2/3)		2-2
縮尺 V=1:100 H=1:500		
事業名		
地区名		
路線名等		
業務名		
青森県西北農林水産事務所		




図 面 の 名 称		図面番号
A路線 縦断図 (3/3)		2-3
縮尺	V=1:100 H=1:500	
事 業 名		
地 区 名		
路線名等		
業 務 名		
青森県西北農林水産事務所		

標準断面図

S=1:50

標準断面図 1


鉄筋コンクリート排水溝H500-B500(1種)
(作用モーメント M=0.611kN-m以上)

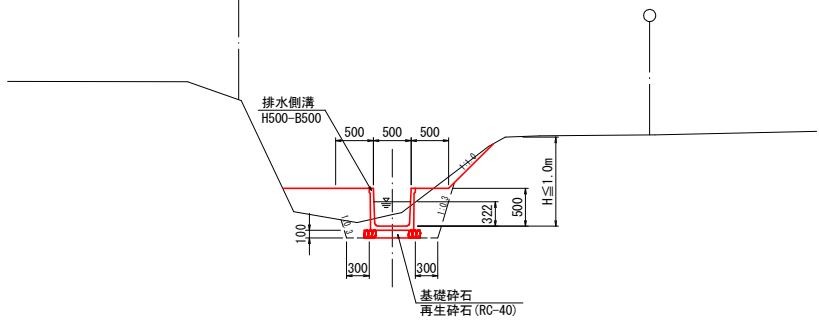

設計諸元	
設計流量 Q (m ³ /s)	0.093
水路勾配	1/1000
設計流速 V (m/s)	0.615
粗度係数 n	0.014
等流水深 h (m)	0.322
余裕高 Fb (m)	0.132

標準断面図 4


(NO. 12+42.0~NO. 8+44.9)

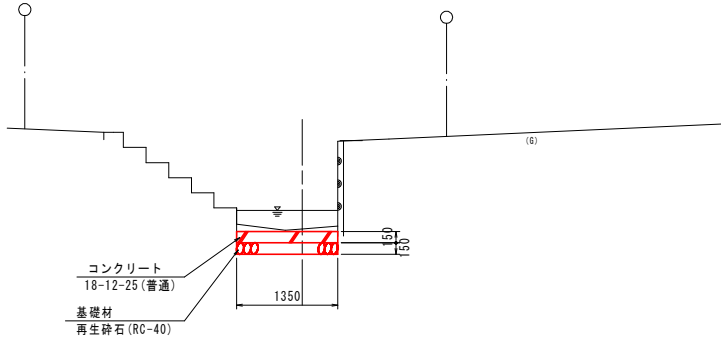

設計諸元	
設計流量 Q (m ³ /s)	0.240
水路勾配	1/2000
設計流速 V (m/s)	0.427
粗度係数 n	0.015~0.030
等流水深 h (m)	0.398
余裕高 Fb (m)	0.300

標準断面図 2

(NO. 8+14.9~NO. 8+39.0)

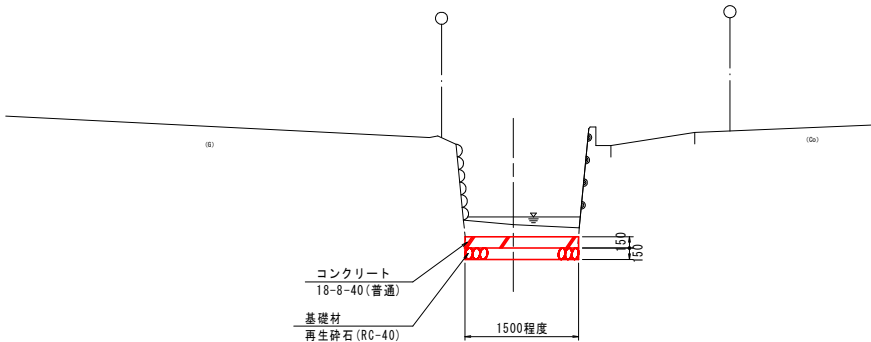


設計諸元	
設計流量 Q (m ³ /s)	0.156
水路勾配	1/355
設計流速 V (m/s)	0.745
粗度係数 n	0.015~0.030
等流水深 h (m)	0.182
余裕高 Fb (m)	0.300

標準断面図 5

(NO. 12+44.9~NO. 14+37.8)

鉄筋コンクリート排水溝H800-B800(1種)
(作用モーメント M=1.719kN-m以上)

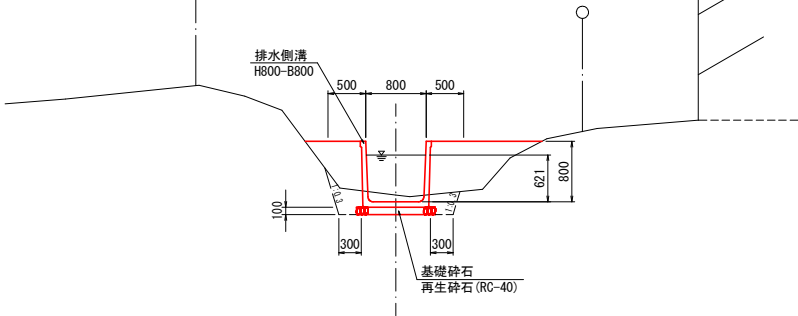


設計諸元	
設計流量 Q (m ³ /s)	0.240
水路勾配	1/3000
設計流速 V (m/s)	0.510
粗度係数 n	0.014
等流水深 h (m)	0.621
余裕高 Fb (m)	0.150

標準断面図 3

(NO. 8+39.0~NO. 12+36.0)

鉄筋コンクリート排水溝H600-B500(1種)
(作用モーメント M=0.958kN-m以上)

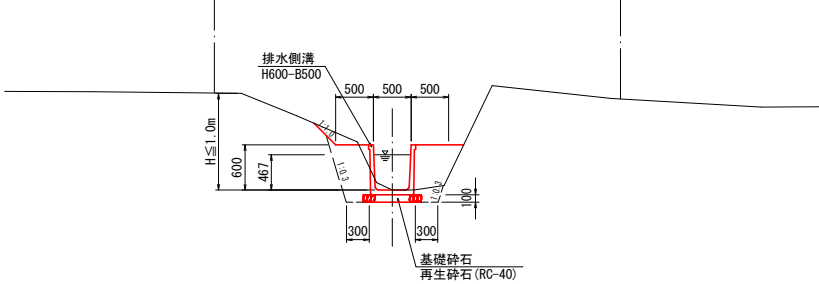

設計諸元	
設計流量 Q (m ³ /s)	0.093
水路勾配	1/2000
設計流速 V (m/s)	0.467
粗度係数 n	0.014
等流水深 h (m)	0.428
余裕高 Fb (m)	0.135

図面の名称	図面番号
A路線 標準断面図 縮尺 S=1:50	3
事業名	
地区名	
路線名等	
業務名	
青森県西北農林水産事務所	

種別	単位	数量
掘 削	m2	-
床 堀	m2	0.1
盛土 (構造物周辺)	m2	0.5
盛土 (B<1.0m)	m2	0.3
埋戻 (構造物周辺)	m2	0.1
切土法面	m	0.7
基面整正	m	0.7

ANO. 1

GH=14.169
FH=14.311

種別	単位	数量
掘 削	m2	-
床 堀	m2	0.5
盛土 (構造物周辺)	m2	0.2
盛土 (B<1.0m)	m2	0.1
埋戻 (構造物周辺)	m2	0.3
切土法面	m	0.1
基面整正	m	0.7

AIP. 4

GH=14.397
FH=14.274

DL=10.000

種別	単位	数量
掘 削	m2	0.1
床 堀	m2	0.2
盛土 (構造物周辺)	m2	0.4
盛土 (B<1.0m)	m2	0.4
埋戻 (構造物周辺)	m2	0.2
切土法面	m	0.9
基面整正	m	0.7

AIP. 1

GH=14.249
FH=14.312

DL=10.000

種別	単位	数量
掘 削	m2	-
床 堀	m2	0.3
盛土 (構造物周辺)	m2	0.4
盛土 (B<1.0m)	m2	0.1
埋戻 (構造物周辺)	m2	0.2
切土法面	m	-
基面整正	m	0.7

AIP. 3

GH=14.280
FH=14.289

DL=10.000

種別	単位	数量
掘 削	m2	-
床 堀	m2	-
盛土 (構造物周辺)	m2	0.9
盛土 (B<1.0m)	m2	0.4
埋戻 (構造物周辺)	m2	-
切土法面	m	-
基面整正	m	0.7

ANO. 0+8.00

GH=13.940
FH=14.353

DL=10.000

種別	単位	数量
掘 削	m2	-
床 堀	m2	0.3
盛土 (構造物周辺)	m2	0.4
盛土 (B<1.0m)	m2	0.2
埋戻 (構造物周辺)	m2	0.1
切土法面	m	-
基面整正	m	0.7

AIP. 2

GH=14.321
FH=14.300

DL=10.000

種別	単位	数量
掘 削	m2	-
床 堀	m2	0.4
盛土 (構造物周辺)	m2	0.2
盛土 (B<1.0m)	m2	0.1
埋戻 (構造物周辺)	m2	0.3
切土法面	m	0.2
基面整正	m	0.7

ANO. 0

GH=13.937
FH=14.361

深味長野経営体第48号工事 起点
ANO. 0-0.2


DL=10.000

深味長野経営体第48号工事

図 面 の 名 称	図面番号
A路線 ANO. 0~AIP. 4 計画横断面図 (1/11) 縮尺 S=1:100	4-1
事業名	
地区名	
路線名等	
業務名	
青森県西北農林水産事務所	

種別	単位	数量
掘 削	m2	0.1
床 堀	m2	0.4
盛土 (構造物周辺)	m2	0.3
盛土 (B<1.0m)	m2	0.1
埋戻 (構造物周辺)	m2	0.3
切土法面	m	0.6
基面整正	m	0.7


AIP. 7
GH=14.255
FH=14.215

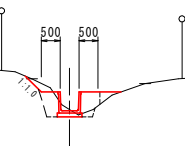

DL=10.000

種別	単位	数量
掘 削	m2	-
床 堀	m2	0.4
盛土 (構造物周辺)	m2	0.3
盛土 (B<1.0m)	m2	-
埋戻 (構造物周辺)	m2	0.2
切土法面	m	-
基面整正	m	0.7


AIP. 6
GH=14.261
FH=14.249

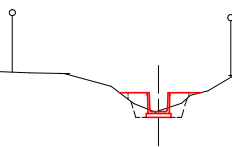

DL=10.000

種別	単位	数量
掘 削	m2	-
床 堀	m2	0.4
盛土 (構造物周辺)	m2	0.3
盛土 (B<1.0m)	m2	0.1
埋戻 (構造物周辺)	m2	0.3
切土法面	m	-
基面整正	m	0.7


ANO. 2
GH=14.309
FH=14.261

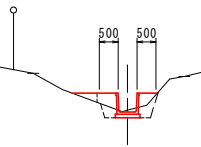

DL=10.000

種別	単位	数量
掘 削	m2	-
床 堀	m2	0.4
盛土 (構造物周辺)	m2	0.3
盛土 (B<1.0m)	m2	0.1
埋戻 (構造物周辺)	m2	0.3
切土法面	m	0.4
基面整正	m	0.7


AIP. 5
GH=14.219
FH=14.262

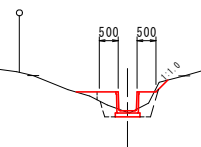

DL=10.000

種別	単位	数量
掘 削	m2	0.2
床 堀	m2	0.5
盛土 (構造物周辺)	m2	0.3
盛土 (B<1.0m)	m2	0.2
埋戻 (構造物周辺)	m2	0.3
切土法面	m	1.0
基面整正	m	0.7


AIP. 9
GH=14.237
FH=14.188

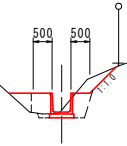

DL=10.000

種別	単位	数量
掘 削	m2	-
床 堀	m2	0.4
盛土 (構造物周辺)	m2	0.3
盛土 (B<1.0m)	m2	0.1
埋戻 (構造物周辺)	m2	0.2
切土法面	m	-
基面整正	m	0.7


AIP. 8
GH=14.186
FH=14.207

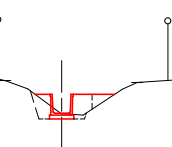

DL=10.000

種別	単位	数量
掘 削	m2	-
床 堀	m2	0.4
盛土 (構造物周辺)	m2	0.3
盛土 (B<1.0m)	m2	0.1
埋戻 (構造物周辺)	m2	0.2
切土法面	m	-
基面整正	m	0.7

ANO. 3
GH=14.237
FH=14.211

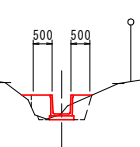

DL=10.000

深味長野経営体第48号工事	
図 面 の 名 称	図面番号
A路線 AIP. 5~AIP. 9 計画横断面図 (2/11)	4-2
縮尺 S=1:100	
事 業 名	
地 区 名	
路 線 名 等	
業 務 名	
青森県西北農林水産事務所	

種別	単位	数量
掘 削	m2	-
床 堀	m2	0.1
盛土 (構造物周辺)	m2	0.5
盛土 (B<1.0m)	m2	0.2
埋戻 (構造物周辺)	m2	0.1
切土法面	m	-
基面整正	m	0.7

ANO. 4
GH=14.032
FH=14.161

種別	単位	数量
掘 削	m2	-
床 堀	m2	0.3
盛土 (構造物周辺)	m2	0.3
盛土 (B<1.0m)	m2	0.1
埋戻 (構造物周辺)	m2	0.2
切土法面	m	0.6
基面整正	m	0.7

AIP. 15
GH=14.026
FH=14.112

DL=10.000

種別	単位	数量
掘 削	m2	-
床 堀	m2	0.1
盛土 (構造物周辺)	m2	0.4
盛土 (B<1.0m)	m2	0.1
埋戻 (構造物周辺)	m2	0.1
切土法面	m	-
基面整正	m	0.7

AIP. 12
GH=14.002
FH=14.161

DL=10.000

種別	単位	数量
掘 削	m2	-
床 堀	m2	0.2
盛土 (構造物周辺)	m2	0.5
盛土 (B<1.0m)	m2	0.1
埋戻 (構造物周辺)	m2	0.1
切土法面	m	-
基面整正	m	0.7

AIP. 14
GH=14.075
FH=14.129

DL=10.000

種別	単位	数量
掘 削	m2	-
床 堀	m2	0.2
盛土 (構造物周辺)	m2	0.4
盛土 (B<1.0m)	m2	-
埋戻 (構造物周辺)	m2	0.2
切土法面	m	-
基面整正	m	0.7

AIP. 11
GH=14.079
FH=14.172

DL=10.000

種別	単位	数量
掘 削	m2	-
床 堀	m2	0.3
盛土 (構造物周辺)	m2	0.3
盛土 (B<1.0m)	m2	0.1
埋戻 (構造物周辺)	m2	0.2
切土法面	m	-
基面整正	m	0.7

AIP. 13
GH=14.171
FH=14.153

DL=10.000

種別	単位	数量
掘 削	m2	-
床 堀	m2	0.3
盛土 (構造物周辺)	m2	0.4
盛土 (B<1.0m)	m2	0.1
埋戻 (構造物周辺)	m2	0.2
切土法面	m	-
基面整正	m	0.7

AIP. 10
GH=14.124
FH=14.179


DL=10.000

深味長野経営体第48号工事

図 面 の 名 称	図面番号
A路線 AIP. 10~AIP. 15 計画横断面図 (3/11)	4-3
縮尺 S=1:100	
事業名	
地区名	
路線名等	
業務名	
青森県西北農林水産事務所	

種別	単位	数量
掘 削	m2	-
床 堀	m2	0.3
盛土 (構造物周辺)	m2	0.4
盛土 (B<1.0m)	m2	0.2
埋戻 (構造物周辺)	m2	0.2
切土法面	m	-
基面整正	m	0.7


ANO. 6
GH=14.121
FH=14.061

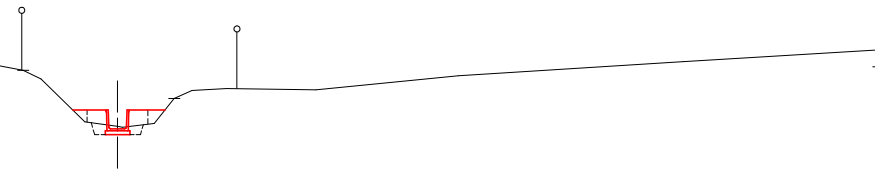

DL=10.000

種別	単位	数量
掘 削	m2	-
床 堀	m2	0.2
盛土 (構造物周辺)	m2	0.5
盛土 (B<1.0m)	m2	0.2
埋戻 (構造物周辺)	m2	0.1
切土法面	m	-
基面整正	m	0.7


AIP. 17
GH=13.994
FH=14.012

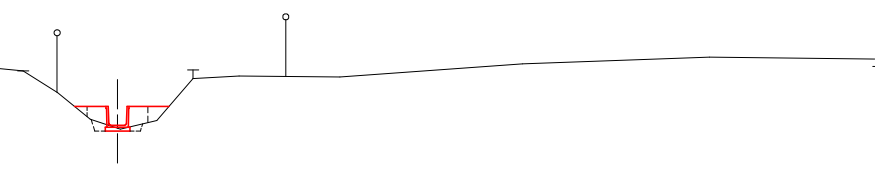

DL=10.000

種別	単位	数量
掘 削	m2	-
床 堀	m2	0.2
盛土 (構造物周辺)	m2	0.5
盛土 (B<1.0m)	m2	0.1
埋戻 (構造物周辺)	m2	0.1
切土法面	m	-
基面整正	m	0.7


AIP. 16
GH=14.049
FH=14.088

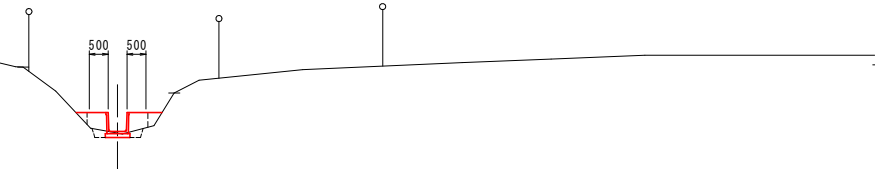

DL=10.000

種別	単位	数量
掘 削	m2	0.1
床 堀	m2	0.5
盛土 (構造物周辺)	m2	0.2
盛土 (B<1.0m)	m2	0.2
埋戻 (構造物周辺)	m2	0.3
切土法面	m	0.8
基面整正	m	0.7


ANO. 5
GH=14.263
FH=14.111

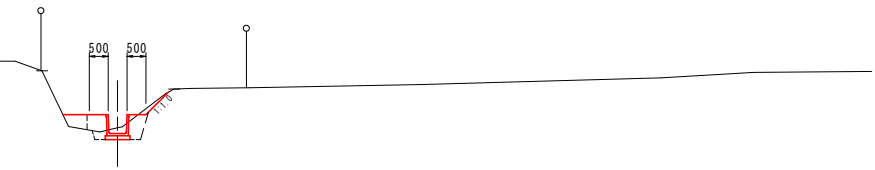

DL=10.000

種別	単位	数量
掘 削	m2	-
床 堀	m2	0.4
盛土 (構造物周辺)	m2	0.3
盛土 (B<1.0m)	m2	0.1
埋戻 (構造物周辺)	m2	0.2
切土法面	m	-
基面整正	m	0.7


ANO. 7
GH=14.100
FH=14.011

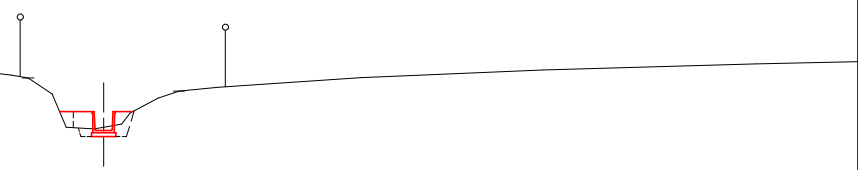

DL=10.000

種別	単位	数量
掘 削	m2	-
床 堀	m2	0.4
盛土 (構造物周辺)	m2	0.3
盛土 (B<1.0m)	m2	0.1
埋戻 (構造物周辺)	m2	0.2
切土法面	m	-
基面整正	m	0.7


AIP. 19
GH=14.069
FH=14.013

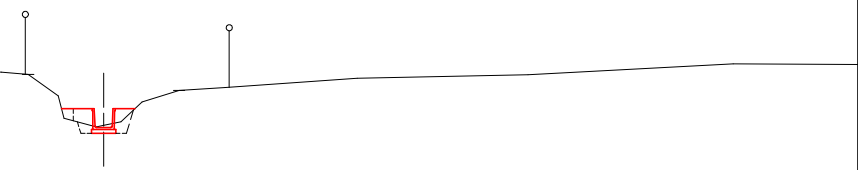

DL=10.000

種別	単位	数量
掘 削	m2	-
床 堀	m2	0.4
盛土 (構造物周辺)	m2	0.4
盛土 (B<1.0m)	m2	0.2
埋戻 (構造物周辺)	m2	0.2
切土法面	m	-
基面整正	m	0.7

AIP. 18
GH=14.174
FH=14.058

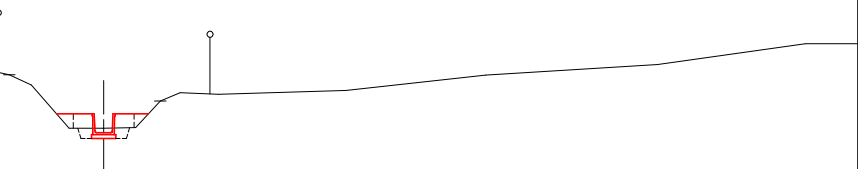

DL=10.000

深味長野経営体第48号工事	
図 面 の 名 称	図面番号
A路線 ANO. 5~ANO. 7 計画横断面図 (4/11)	4-4
縮尺 S=1:100	
事 業 名	
地 区 名	
路線名等	
業 務 名	
青森県西北農林水産事務所	

種別	単位	数量
掘 削	m2	-
床 堀	m2	0.2
盛土 (構造物周辺)	m2	0.2
盛土 (B<1.0m)	m2	-
埋戻 (構造物周辺)	m2	0.1
切土法面	m	-
基面整正	m	0.7
コンクリート埋戻	m2	0.2

AIP. 22

GH=13.950
FH=13.966

AIP. 21

GH=14.163
FH=13.976

AIP. 20

GH=13.997
FH=13.986

ANO. 7+15.00

GH=14.155
FH=13.996

種別	単位	数量
掘 削	m2	-
床 堀	m2	0.3
盛土 (構造物周辺)	m2	-
盛土 (B<1.0m)	m2	-
埋戻 (構造物周辺)	m2	-
切土法面	m	-
基面整正	m	0.7
コンクリート埋戻	m2	0.4

左側土羽埋戻部

種別	単位	数量
掘 削	m2	-
床 堀	m2	0.3
盛土 (構造物周辺)	m2	0.2
盛土 (B<1.0m)	m2	-
埋戻 (構造物周辺)	m2	0.2
切土法面	m	-
基面整正	m	0.7
コンクリート埋戻	m2	0.1

AIP. 24

GH=14.117
FH=13.955

ANO. 8

GH=14.015
FH=13.961

AIP. 23

GH=14.166
FH=13.962

深味長野経営体第48号工事

図 面 の 名 称	図面番号
A路線 ANO. 7+15.00~AIP. 24 計画横断面図 (5/11)	4-5
縮尺 S=1:100	
事業名	
地区名	
路線名等	
業務名	
青森県西北農林水産事務所	

種別	単位	数量
掘削	m2	-
床掘	m2	0.5
盛土(構造物周辺)	m2	-
盛土(B<1.0m)	m2	-
埋戻(構造物周辺)	m2	-
切土法面	m	-
基面整正	m	1.1
コンクリート打設	m2	0.2

種別	単位	数量
掘削	m2	-
床掘	m2	0.4
盛土(構造物周辺)	m2	-
盛土(B<1.0m)	m2	-
埋戻(構造物周辺)	m2	-
切土法面	m	-
基面整正	m	1.1
コンクリート埋戻	m2	0.5

AIP. 27
GH=14.047
FH=13.889

1100

種別	単位	数量
掘削	m2	-
床掘	m2	0.5
盛土(構造物周辺)	m2	0.4
盛土(B<1.0m)	m2	0.1
埋戻(構造物周辺)	m2	0.3
切土法面	m	-
基面整正	m	0.7

AIP. 29
GH=14.041
FH=13.867

DL=10.000

種別	単位	数量
掘削	m2	-
床掘	m2	0.3
盛土(構造物周辺)	m2	-
盛土(B<1.0m)	m2	-
埋戻(構造物周辺)	m2	-
切土法面	m	-
基面整正	m	1.5
コンクリート打設	m2	0.2

AIP. 26
GH=14.100
FH=13.922

1500

DL=10.000

種別	単位	数量
掘削	m2	0.1
床掘	m2	0.5
盛土(構造物周辺)	m2	0.3
盛土(B<1.0m)	m2	0.1
埋戻(構造物周辺)	m2	0.4
切土法面	m	0.6
基面整正	m	0.7

AIP. 28
GH=14.017
FH=13.872

DL=10.000

種別	単位	数量
掘削	m2	-
床掘	m2	0.3
盛土(構造物周辺)	m2	-
盛土(B<1.0m)	m2	-
埋戻(構造物周辺)	m2	-
切土法面	m	-
基面整正	m	1.5
コンクリート打設	m2	0.2

AIP. 25
GH=13.954
FH=13.946

1500

DL=10.000

種別	単位	数量
掘削	m2	-
床掘	m2	0.5
盛土(構造物周辺)	m2	0.4
盛土(B<1.0m)	m2	-
埋戻(構造物周辺)	m2	0.3
切土法面	m	-
基面整正	m	0.7

ANO. 9
GH=14.043
FH=13.873

500 500

ANO. 8+11.40
GH=13.992

1500

DL=10.000


13/42

深味長野経営体第48号工事	
図面の名称	図面番号
A路線 ANO. 8+11.40~AIP. 29 計画横断面 (6/11)	4-6
縮尺 S=1:100	
事業名	
地区名	
路線名等	
業務名	
青森県西北農林水産事務所	

種別	単位	数量
掘 削	m2	-
床 堀	m2	0.3
盛土 (構造物周辺)	m2	0.5
盛土 (B<1.0m)	m2	-
埋戻 (構造物周辺)	m2	0.3
切土法面	m	-
基面整正	m	0.7

AIP. 32

GH=13.798
FH=13.829

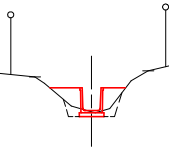


DL=10.000

種別	単位	数量
掘 削	m2	-
床 堀	m2	0.5
盛土 (構造物周辺)	m2	0.3
盛土 (B<1.0m)	m2	-
埋戻 (構造物周辺)	m2	0.3
切土法面	m	-
基面整正	m	0.7

AIP. 31

GH=13.925
FH=13.837

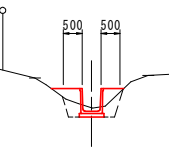


DL=10.000

種別	単位	数量
掘 削	m2	0.1
床 堀	m2	0.5
盛土 (構造物周辺)	m2	0.3
盛土 (B<1.0m)	m2	-
埋戻 (構造物周辺)	m2	0.4
切土法面	m	0.4
基面整正	m	0.7

ANO. 10

GH=13.949
FH=13.940

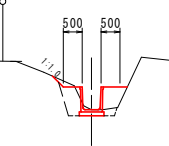


DL=10.000

種別	単位	数量
掘 削	m2	-
床 堀	m2	0.4
盛土 (構造物周辺)	m2	0.4
盛土 (B<1.0m)	m2	-
埋戻 (構造物周辺)	m2	0.3
切土法面	m	-
基面整正	m	0.7

AIP. 30

GH=13.878
FH=13.852

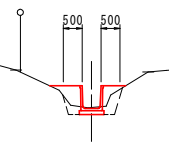


DL=10.000

種別	単位	数量
掘 削	m2	-
床 堀	m2	0.5
盛土 (構造物周辺)	m2	0.4
盛土 (B<1.0m)	m2	0.1
埋戻 (構造物周辺)	m2	0.3
切土法面	m	-
基面整正	m	0.7

AIP. 34

GH=13.913
FH=13.819

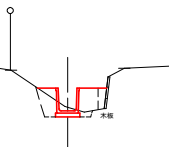


DL=10.000

種別	単位	数量
掘 削	m2	-
床 堀	m2	0.4
盛土 (構造物周辺)	m2	0.4
盛土 (B<1.0m)	m2	-
埋戻 (構造物周辺)	m2	0.3
切土法面	m	-
基面整正	m	0.7

ANO. 11

GH=13.913
FH=13.823

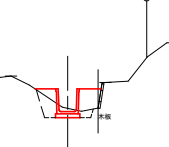


DL=10.000

種別	単位	数量
掘 削	m2	-
床 堀	m2	0.3
盛土 (構造物周辺)	m2	0.4
盛土 (B<1.0m)	m2	-
埋戻 (構造物周辺)	m2	0.2
切土法面	m	-
基面整正	m	0.7

AIP. 33

GH=13.902
FH=13.824

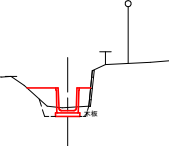

DL=10.000

14/42

深味長野経営体第48号工事

図 面 の 名 称	図面番号
A路線 AIP.30~AIP.34 計画横断面図 (7/11)	4-7
縮尺 S=1:100	
事 業 名	
地 区 名	
路 線 名 等	
業 務 名	
青森県西北農林水産事務所	

種別	単位	数量
掘 削	m2	-
床 堀	m2	0.3
盛土 (構造物周辺)	m2	0.5
盛土 (B<1.0m)	m2	-
埋戻 (構造物周辺)	m2	0.2
切土法面	m	-
基面整正	m	0.7

AIP. 38

GH=13.777
FH=13.802

DL=10.000

種別	単位	数量
掘 削	m2	-
床 堀	m2	0.4
盛土 (構造物周辺)	m2	0.5
盛土 (B<1.0m)	m2	0.1
埋戻 (構造物周辺)	m2	0.2
切土法面	m	-
基面整正	m	0.7

AIP. 37

GH=13.883
FH=13.806

DL=10.000

種別	単位	数量
掘 削	m2	-
床 堀	m2	0.4
盛土 (構造物周辺)	m2	0.4
盛土 (B<1.0m)	m2	0.1
埋戻 (構造物周辺)	m2	0.3
切土法面	m	0.2
基面整正	m	0.7

AIP. 36

GH=13.887
FH=13.812

DL=10.000

種別	単位	数量
掘 削	m2	-
床 堀	m2	0.3
盛土 (構造物周辺)	m2	0.5
盛土 (B<1.0m)	m2	0.2
埋戻 (構造物周辺)	m2	0.2
切土法面	m	-
基面整正	m	0.7

AIP. 35

GH=13.801
FH=13.816

DL=10.000

コンクリート埋戻部

種別	単位	数量
掘 削	m2	0.5
床 堀	m2	0.9
盛土 (構造物周辺)	m2	0.2
盛土 (B<1.0m)	m2	0.6
埋戻 (構造物周辺)	m2	0.6
切土法面	m	0.8
基面整正	m	0.7
コンクリート埋戻	m2	-

種別	単位	数量
掘 削	m2	0.5
床 堀	m2	0.9
盛土 (構造物周辺)	m2	0.2
盛土 (B<1.0m)	m2	0.6
埋戻 (構造物周辺)	m2	0.1
切土法面	m	-
基面整正	m	0.7
コンクリート埋戻	m2	0.6

ANO. 12+31.20

GH=14.560
FH=13.782

DL=10.000

種別	単位	数量
掘 削	m2	-
床 堀	m2	0.1
盛土 (構造物周辺)	m2	0.4
盛土 (B<1.0m)	m2	-
埋戻 (構造物周辺)	m2	0.1
切土法面	m	-
基面整正	m	0.7
コンクリート埋戻	m2	0.1

AIP. 39

GH=13.716
FH=13.791

DL=10.000

種別	単位	数量
掘 削	m2	0.3
床 堀	m2	0.7
盛土 (構造物周辺)	m2	0.3
盛土 (B<1.0m)	m2	0.5
埋戻 (構造物周辺)	m2	0.4
切土法面	m	0.8
基面整正	m	0.7

ANO. 12

GH=14.123
FH=13.798

DL=10.000

深味長野経営体第48号工事

図 面 の 名 称	図面番号
A路線 AIP.35~ANO.12+31.20 計画横断面図 (8/11)	4-8
縮尺 S=1:100	
事業名	
地区名	
路線名等	
業務名	
青森県西北農林水産事務所	

種別	単位	数量
掘 削	m2	-
床 堀	m2	0.3
盛土 (構造物周辺)	m2	-
盛土 (B<1.0m)	m2	-
埋戻 (構造物周辺)	m2	-
切土法面	m	-
基面整正	m	1.4
コンクリート打設	m2	0.2

ANO. 12+43.50

GH=13.824
FH=13.789

1350

DL=10.000

種別	単位	数量
掘 削	m2	-
床 堀	m2	0.3
盛土 (構造物周辺)	m2	-
盛土 (B<1.0m)	m2	-
埋戻 (構造物周辺)	m2	-
切土法面	m	-
基面整正	m	1.4
コンクリート打設	m2	0.2

AIP. 41

GH=13.798
FH=13.790

1350

DL=10.000

ANO. 12+39.20

GH=13.791
FH=

V3300

DL=10.000

種別	単位	数量
掘 削	m2	-
床 堀	m2	0.2
盛土 (構造物周辺)	m2	-
盛土 (B<1.0m)	m2	-
埋戻 (構造物周辺)	m2	-
切土法面	m	-
基面整正	m	0.7
コンクリート埋戻	m2	0.5

右側土羽部

種別	単位	数量
掘 削	m2	-
床 堀	m2	0.2
盛土 (構造物周辺)	m2	0.2
盛土 (B<1.0m)	m2	-
埋戻 (構造物周辺)	m2	0.1
切土法面	m	-
基面整正	m	0.7
	m2	0.3

AIP. 40

GH=13.800
FH=13.780

500 350

V3300

DL=10.000

種別	単位	数量
掘 削	m2	-
床 堀	m2	0.3
盛土 (構造物周辺)	m2	0.4
盛土 (B<1.0m)	m2	0.3
埋戻 (構造物周辺)	m2	0.1
切土法面	m	-
基面整正	m	1.0
コンクリート埋戻	m2	0.2

AIP. 43

GH=13.794
FH=13.778

500 200

DL=10.000

種別	単位	数量
掘 削	m2	-
床 堀	m2	0.3
盛土 (構造物周辺)	m2	-
盛土 (B<1.0m)	m2	-
埋戻 (構造物周辺)	m2	-
切土法面	m	-
基面整正	m	1.0
コンクリート埋戻	m2	0.4

AIP. 42

GH=13.796
FH=13.785

250 300

DL=10.000

種別	単位	数量
掘 削	m2	-
床 堀	m2	0.4
盛土 (構造物周辺)	m2	-
盛土 (B<1.0m)	m2	-
埋戻 (構造物周辺)	m2	-
切土法面	m	-
基面整正	m	1.0
コンクリート埋戻	m2	0.3

ANO. 13

GH=13.960
FH=13.787

300 150

DL=10.000


16/42

深味長野経営体第48号工事

図 面 の 名 称	図面番号
A路線 AIP.40~AIP.43 計画横断面 (9/11)	4-9
縮尺 S=1:100	
事 業 名	
地 区 名	
路 線 名 等	
業 務 名	
青森県西北農林水産事務所	

種別	単位	数量
掘 削	m2	-
床 堀	m2	0.5
盛土 (構造物周辺)	m2	0.8
盛土 (B<1.0m)	m2	0.1
埋戻 (構造物周辺)	m2	0.2
切土法面	m	-
基面整正	m	1.0


AIP. 46
GH=13.893
FH=13.766

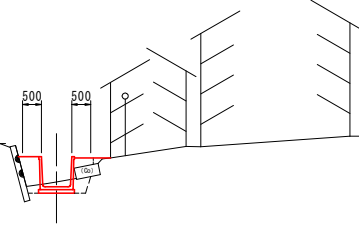

DL=10.000

種別	単位	数量
掘 削	m2	-
床 堀	m2	0.5
盛土 (構造物周辺)	m2	0.7
盛土 (B<1.0m)	m2	0.3
埋戻 (構造物周辺)	m2	0.2
切土法面	m	-
基面整正	m	1.0


AIP. 45
GH=13.836
FH=13.769

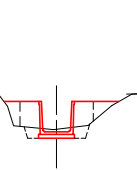

DL=10.000

種別	単位	数量
掘 削	m2	-
床 堀	m2	0.5
盛土 (構造物周辺)	m2	0.7
盛土 (B<1.0m)	m2	0.3
埋戻 (構造物周辺)	m2	0.2
切土法面	m	-
基面整正	m	1.0


ANO. 14
GH=13.857
FH=13.770

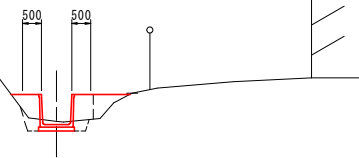

DL=10.000

種別	単位	数量
掘 削	m2	-
床 堀	m2	0.4
盛土 (構造物周辺)	m2	0.6
盛土 (B<1.0m)	m2	0.2
埋戻 (構造物周辺)	m2	0.2
切土法面	m	-
基面整正	m	1.0
コンクリート埋戻	m2	0.4

AIP. 44
GH=13.824
FH=13.775

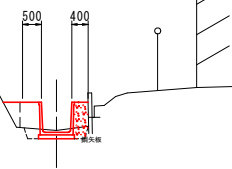


DL=10.000

種別	単位	数量
掘 削	m2	-
床 堀	m2	0.4
盛土 (構造物周辺)	m2	0.7
盛土 (B<1.0m)	m2	0.7
埋戻 (構造物周辺)	m2	0.2
切土法面	m	-
基面整正	m	1.0

深味長野経営体第48号工事 終点
ANO. 14+37.8


ANO. 14+37.80
GH=13.866
FH=13.758

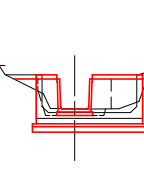

DL=10.000

種別	単位	数量
掘 削	m2	-
床 堀	m2	-
盛土 (構造物周辺)	m2	1.0
盛土 (B<1.0m)	m2	0.5
埋戻 (構造物周辺)	m2	0.1
切土法面	m	-
基面整正	m	1.0


AIP. 47
GH=13.586
FH=13.759

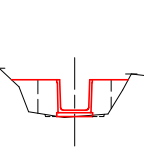

DL=10.000

種別	単位	数量
掘 削	m2	-
床 堀	m2	0.4
盛土 (構造物周辺)	m2	1.3
盛土 (B<1.0m)	m2	-
埋戻 (構造物周辺)	m2	0.2
切土法面	m	-
基面整正	m	1.0

ANO. 14+14.50
GH=14.838
FH=13.765

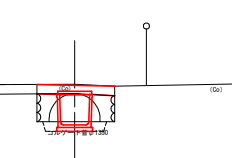

DL=10.000


深味長野経営体第48号工事

図 面 の 名 称	図面番号
A路線 AIP. 44~ANO. 14+37.80 計画横断面図 (10/11)	4-10
縮尺 S=1:100	
事業名	
地区名	
路線名等	
業務名	
青森県西北農林水産事務所	

小構造物詳細図


小構造物

鉄筋コンクリート排水溝 S=1:20

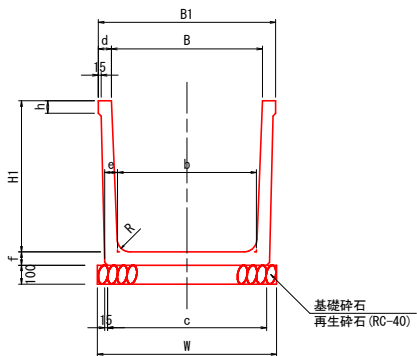


寸法表 及び 材料表		側溝 L=2.0m													
呼び名	H(深) - B(幅)	参考重量 (kg)		寸法 (mm)										参考数量 (10m当り)	
		L=2.0m	B1	H1	b	c	d	e	f	h	r	W	側溝 個数 (個)	基礎材 t=10cm (m ²)	備考
500	500	383	191	610	555	460	539	55	55	50	50	650	5	0.7	7
600	500	474	237	620	660	452	540	60	60	55	60	650	5	0.7	7
800	800	762	391	940	870	736	843	70	70	70	65	950	5	1.0	10

BF300 S=1:20

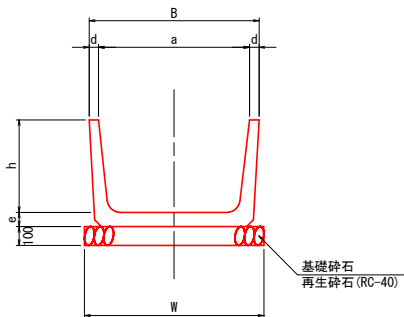


寸法表 及び 材料表										
呼び名	参考重量 (kg/2.0m)	寸 法 (mm)					参考数量(10m当り)			備考
		B	H	a	d	W	側溝 個数 (個)	基礎材 t=10cm		
								(m3)	(m2)	
300	136	360	200	300	30	450	5	0.5	5	

BF800用蓋版 S=1:20

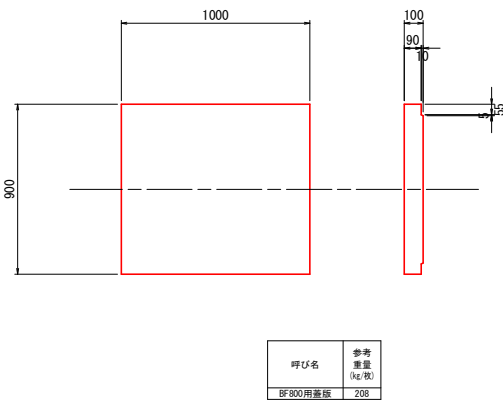

呼び名	参考重量 (kg/塊)
BF800用蓋版	208

断面図

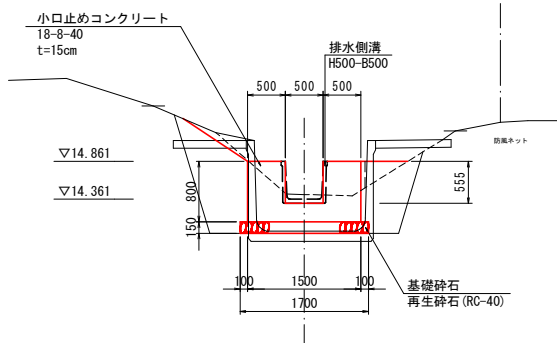


接 続 工


S=1:50

A-1号接続工 (AN0. 0+0. 15)
B1500-H800-t15cm


平面図

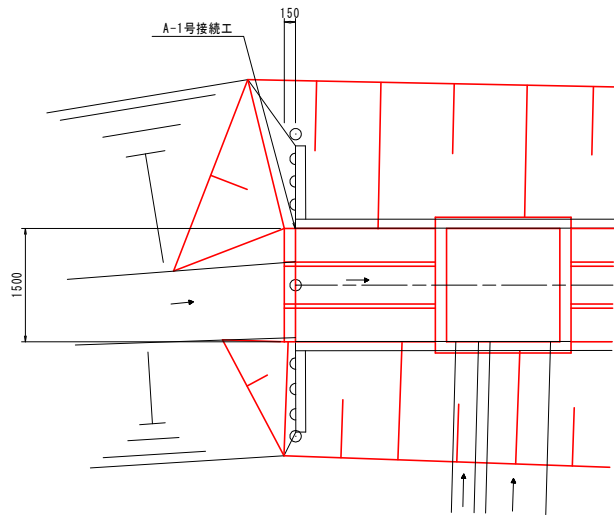

側面図

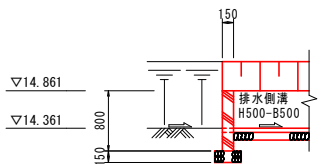


断面図

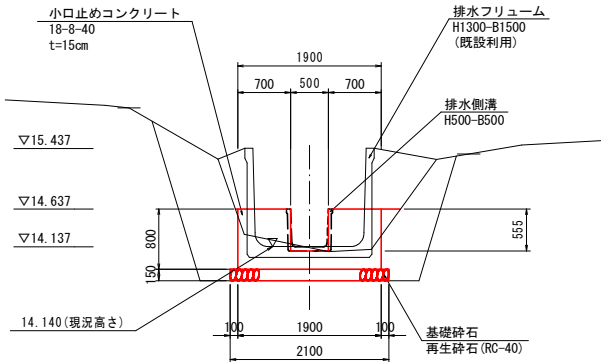


A-2号接続工 (AN0. 4+24. 0)
B1900-H800-t15cm


平面図

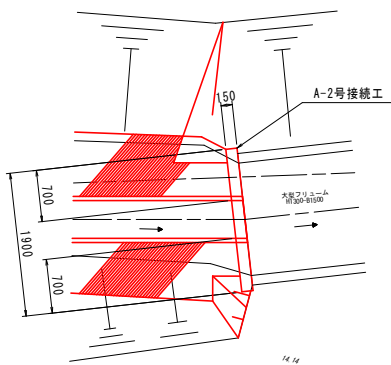

側面図

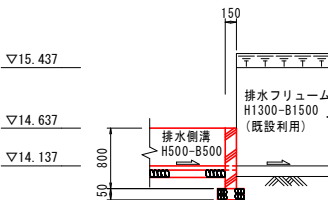


断面図

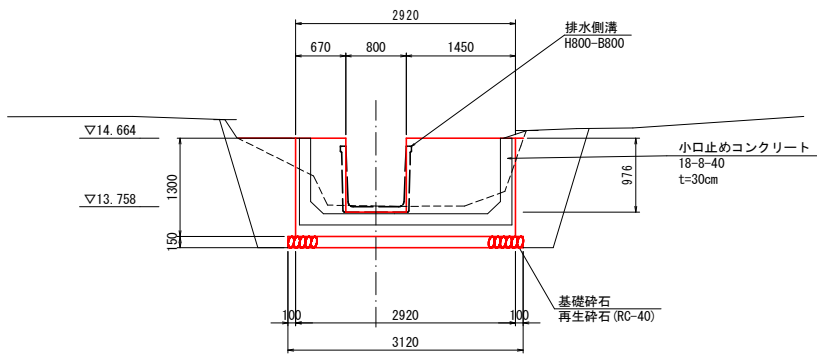


A-4号接続工 (AN0. 14+37. 5)
B2920-H1300-t30cm

平面図

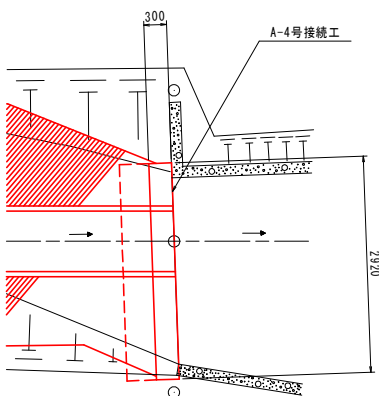

側面図

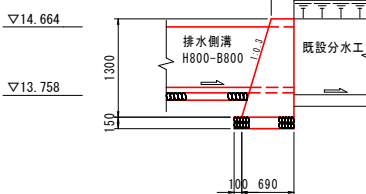

深味長野経営体第48号工事

図 面 の 名 称		図面番号
A路線 小構造物詳細図		5
縮尺	図示	
事業名		
地区名		
路線名等		
業務名		
青森県西北農林水産事務所		


接続工詳細図-配筋加工図

接続工詳細図

S=1:50


A-3号接続工
H1300-B1500→H500-B500

平面図

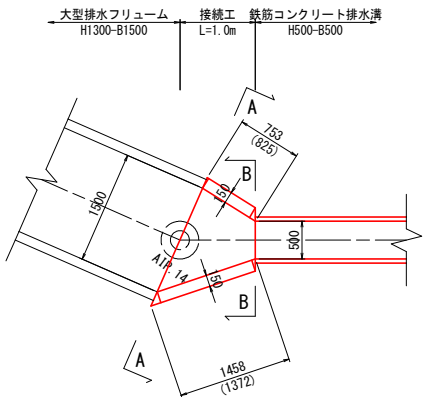


※()内の値は内側の側壁長を示す。


縦断面図

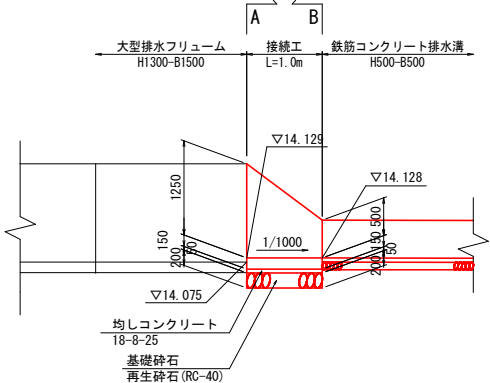

A-A断面

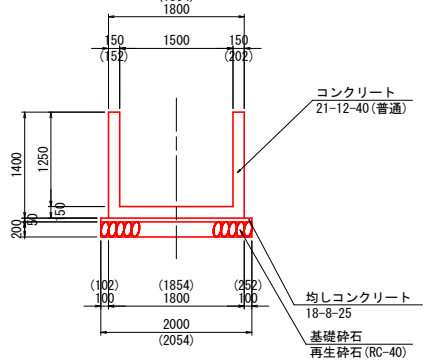

B-B断面

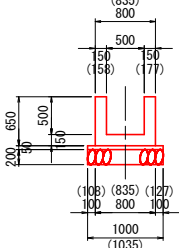


※断面の()内の値は斜長を示す。

配筋図


S=1:30

A-3号接続工
H1300-B1500→H500-B500


平面図

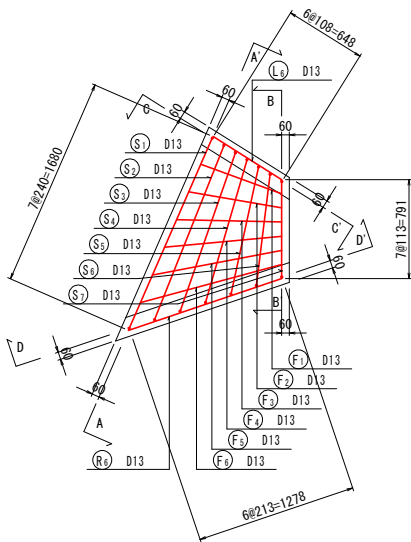


A-A'断面

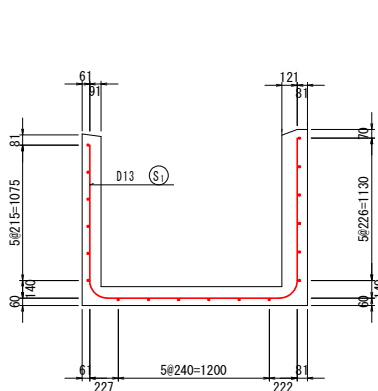


B-B'断面

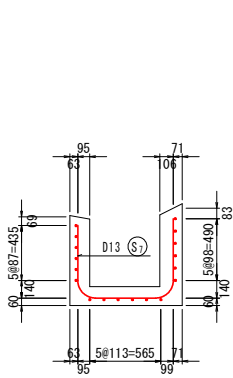

C-C'断面

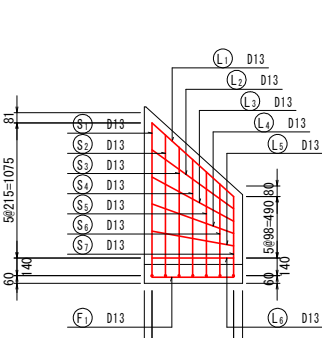


D-D'断面

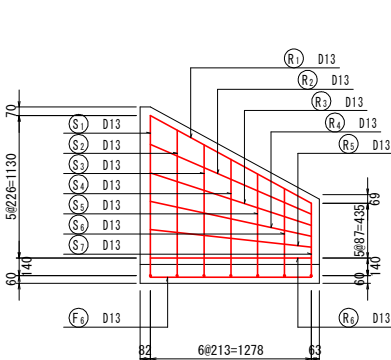

鉄筋加工図

S=1:50

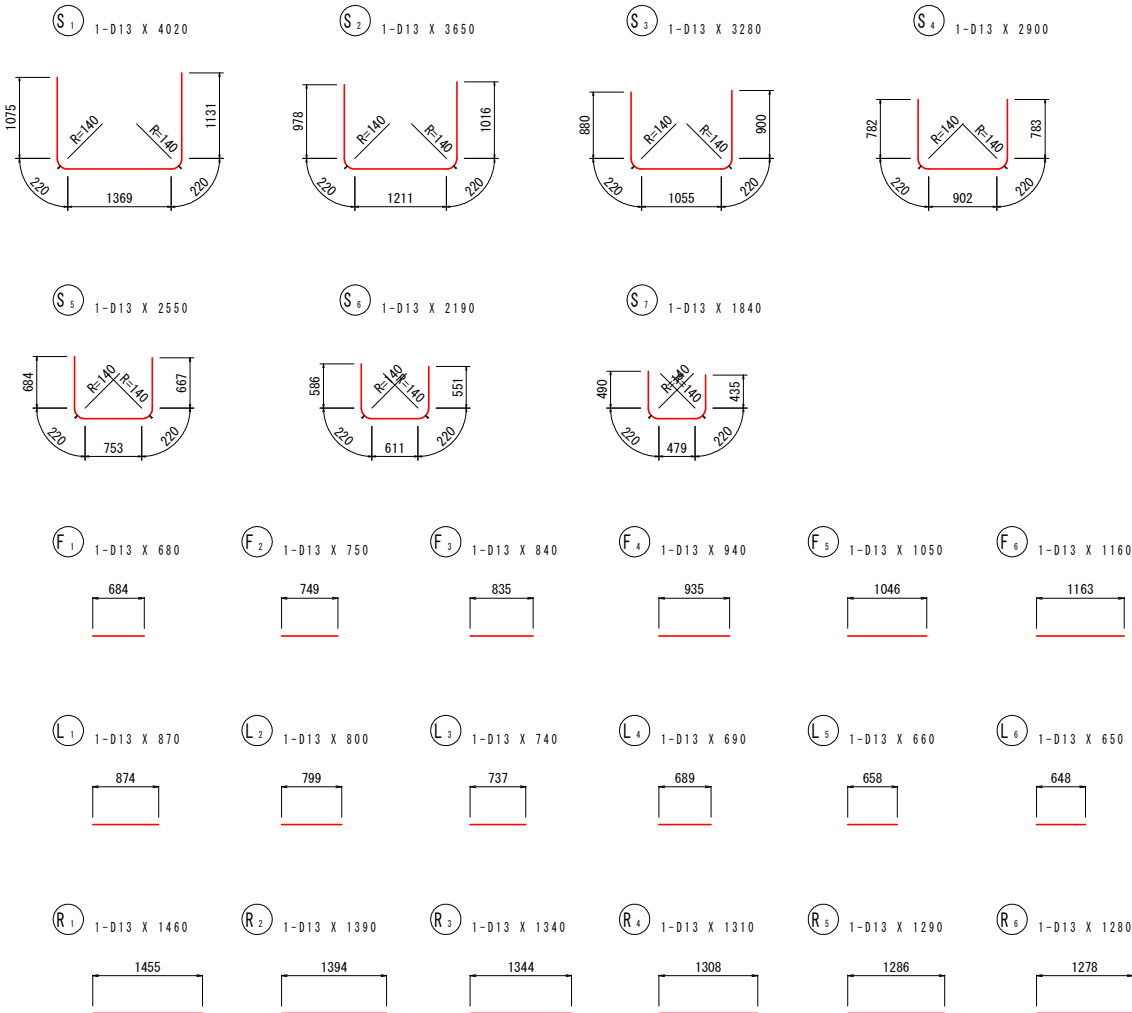

鉄筋質量表

記号	径	長さ	本数	単位質量	一本当り質量	質量	換算
S ₁	D13	4020	1	0.995	4.00	4.0	
S ₂	D13	3650	1	0.995	3.63	3.6	
S ₃	D13	3280	1	0.995	3.26	3.3	
S ₄	D13	2900	1	0.995	2.89	2.9	
S ₅	D13	2550	1	0.995	2.53	2.5	
S ₆	D13	2190	1	0.995	2.18	2.2	
S ₇	D13	1840	1	0.995	1.83	1.8	
							20.3
F ₁	D13	680	1	0.995	0.68	0.7	
F ₂	D13	750	1	0.995	0.75	0.8	
F ₃	D13	840	1	0.995	0.84	0.8	
F ₄	D13	940	1	0.995	0.94	0.9	
F ₅	D13	1050	1	0.995	1.04	1.0	
F ₆	D13	1160	1	0.995	1.15	1.2	
							5.4
L ₁	D13	870	1	0.995	0.87	0.9	
L ₂	D13	800	1	0.995	0.80	0.8	
L ₃	D13	740	1	0.995	0.74	0.7	
L ₄	D13	690	1	0.995	0.69	0.7	
L ₅	D13	660	1	0.995	0.66	0.7	
L ₆	D13	650	1	0.995	0.65	0.7	
							4.5
R ₁	D13	1460	1	0.995	1.45	1.5	
R ₂	D13	1390	1	0.995	0.38	1.4	
R ₃	D13	1340	1	0.995	1.33	1.3	
R ₄	D13	1310	1	0.995	1.30	1.3	
R ₅	D13	1290	1	0.995	1.28	1.3	
R ₆	D13	1280	1	0.995	1.27	1.3	
							8.1
合 計 D13				38.3	kg		
総質量				38	kg		

深味長野経営体第48号工事


図 面 の 名 称	図面番号
A-3号接続工詳細図	6
縮 尺	図 示
事 業 名	
地 区 名	
路 線 名 等	
業 務 名	
青森県西北農林水産事務所	

合流樹工詳細図


合流樹工詳細図 S=1:50

A-1号合流樹
プレキャスト合流樹
B1500-L1500-H1200


平面図

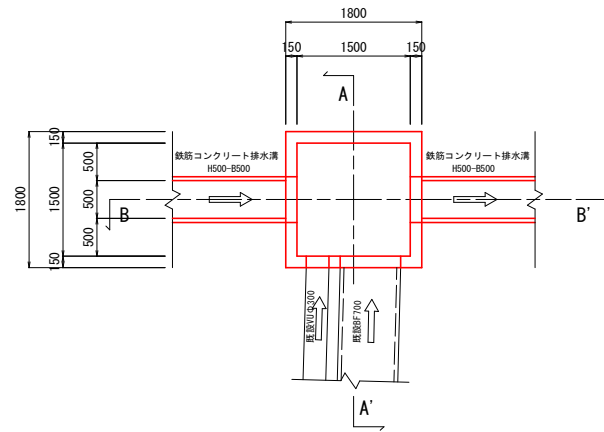

A-A' 断面

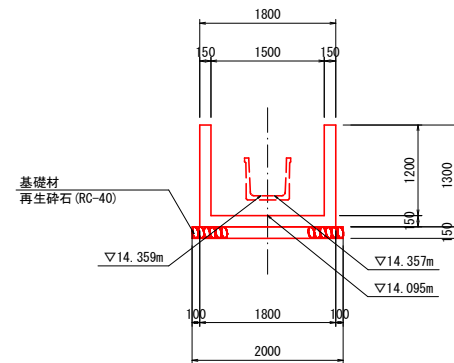




B-B' 断面

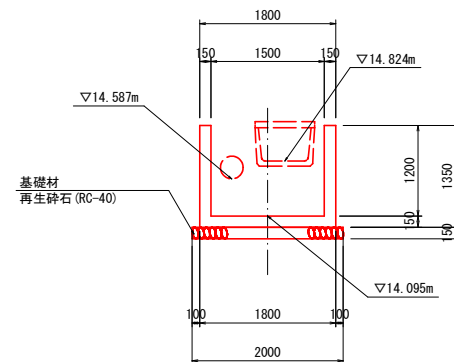

20/42

深味長野経営体第48号工事

図 面 の 名 称		図面番号
A路線 合流樹工詳細図		7
縮尺 S=1:50		
事業名		
地区名		
路線名等		
業務名		
青森県西北農林水産事務所		

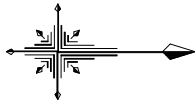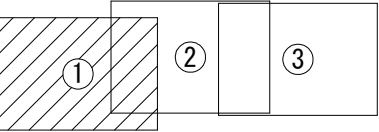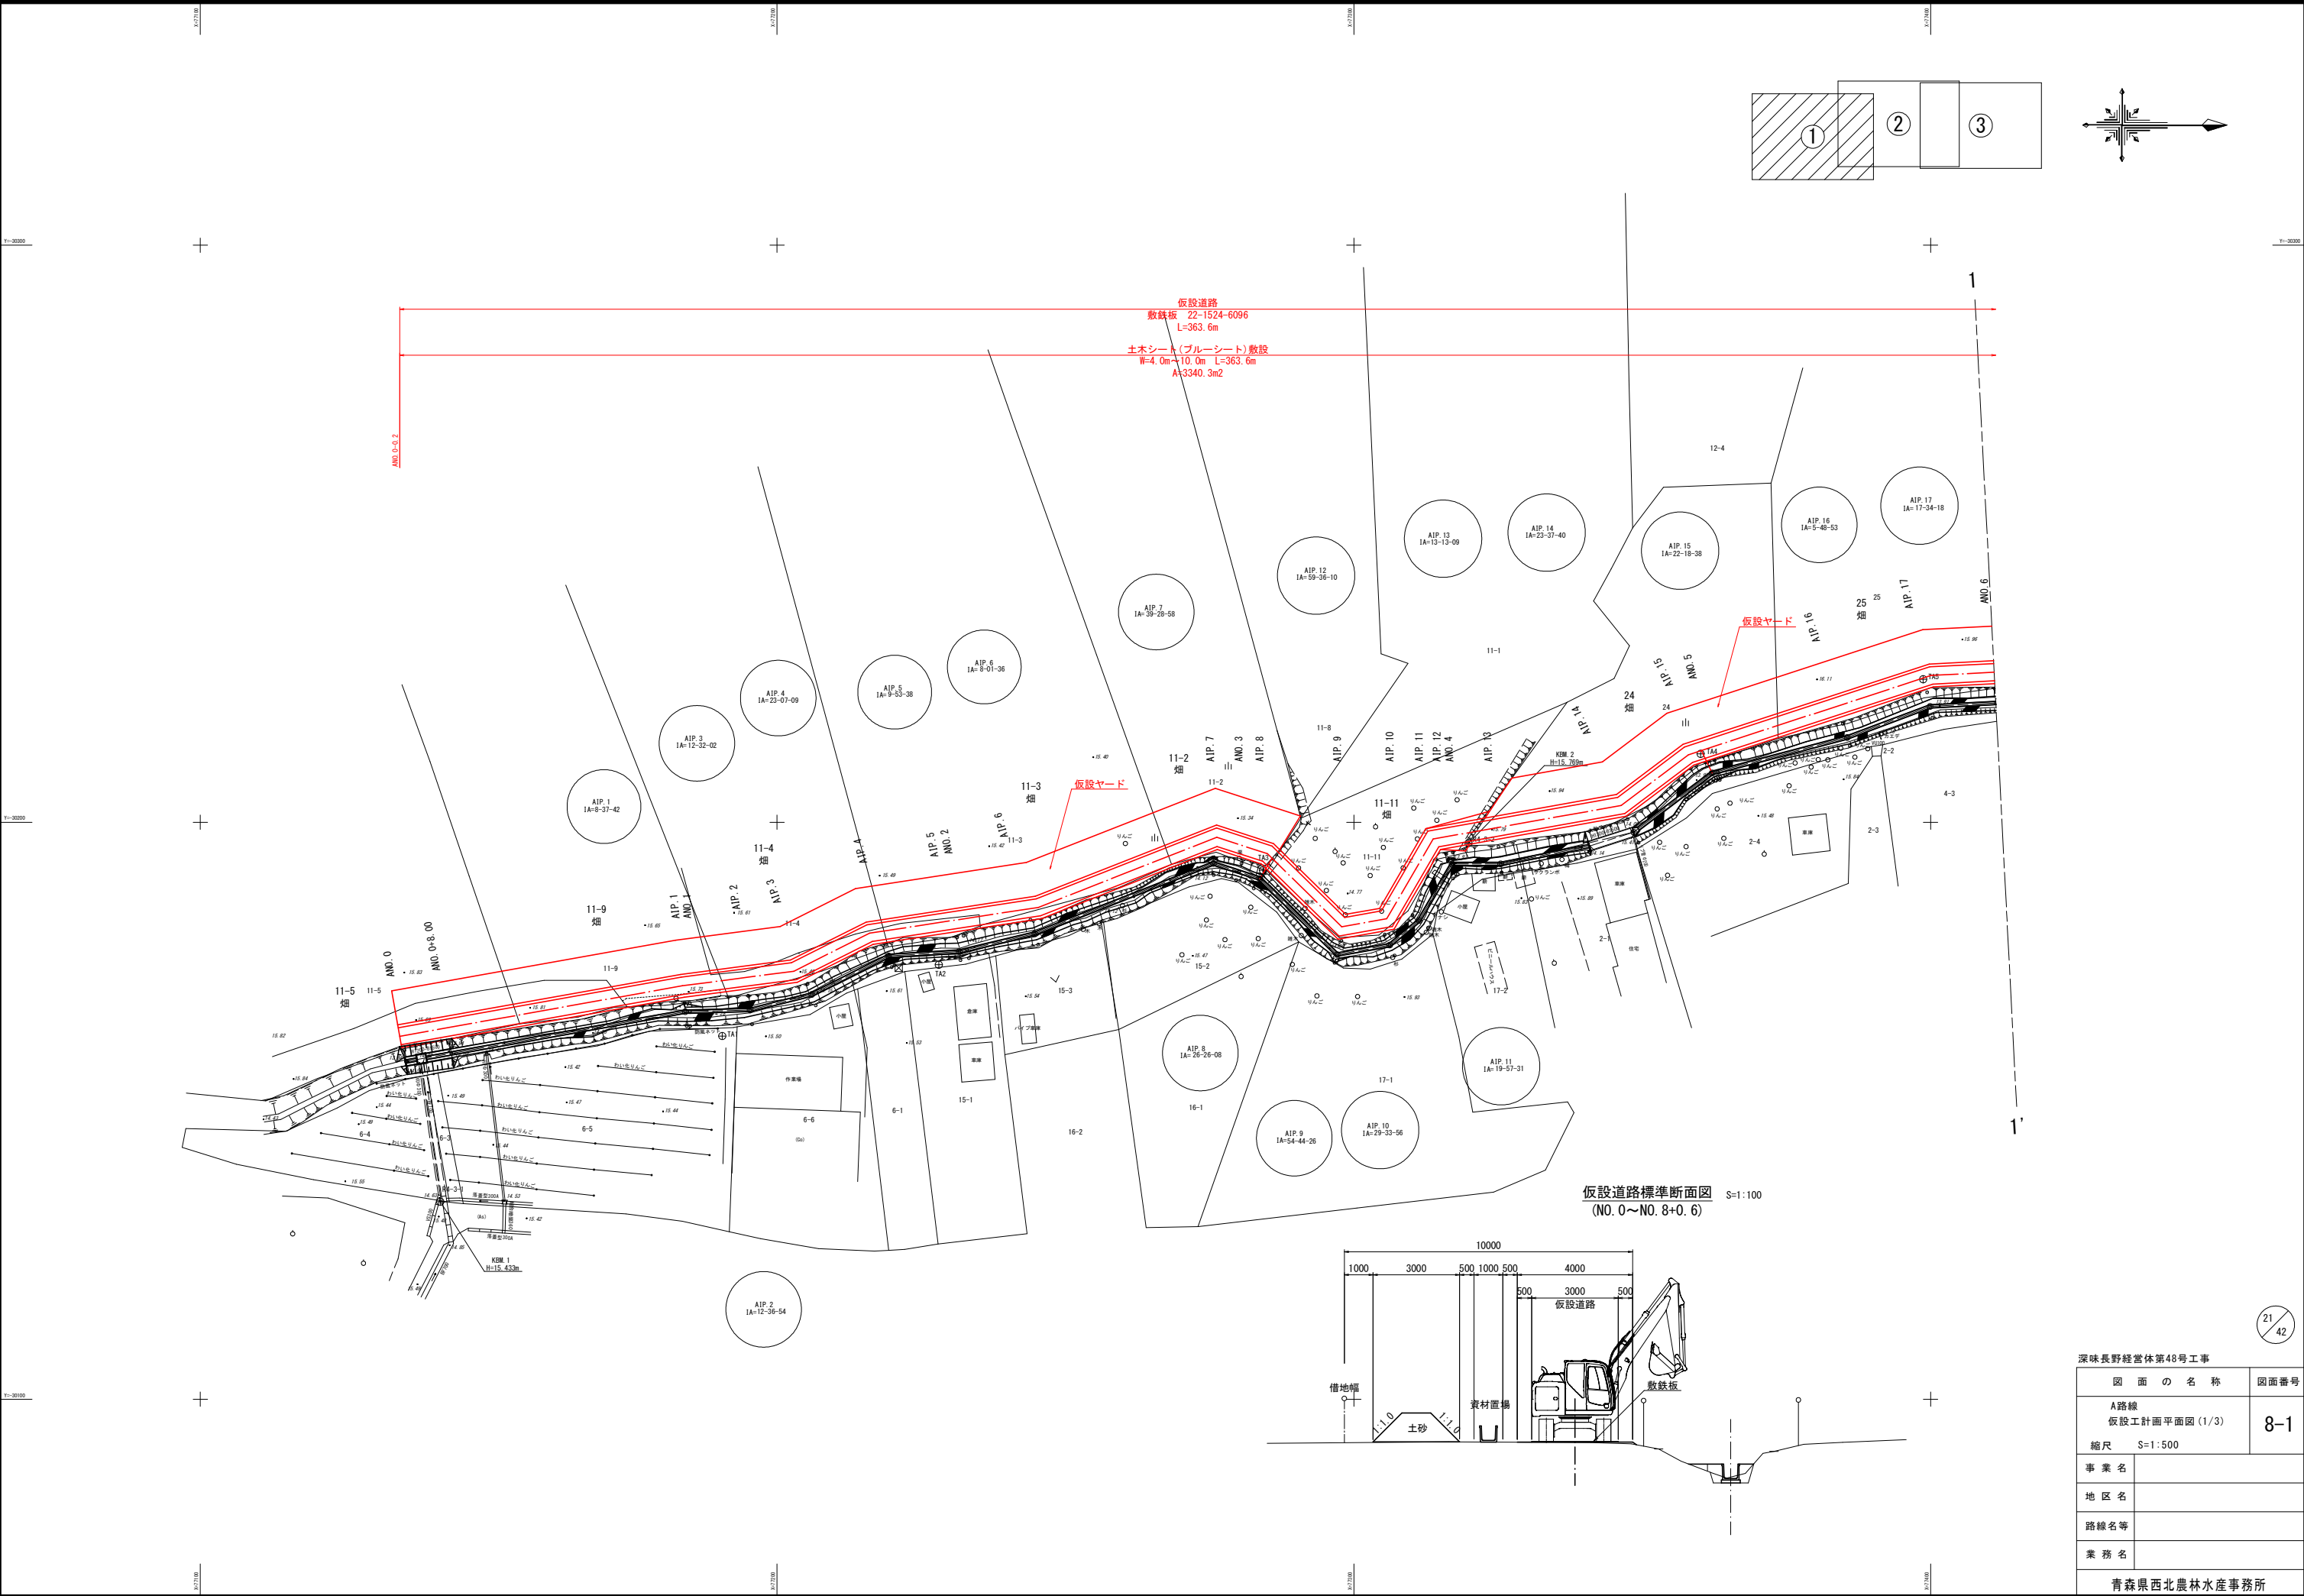


仮設道路
敷設板 22-1524-6096
L=363.6m
土ホシート(ブルーシート)敷設
W=4.0m×10.0m L=363.6m
A=3340.3m²





仮設ヤード

仮設ヤード



仮設道路標準断面図
(NO. 0~NO. 8+0.6)

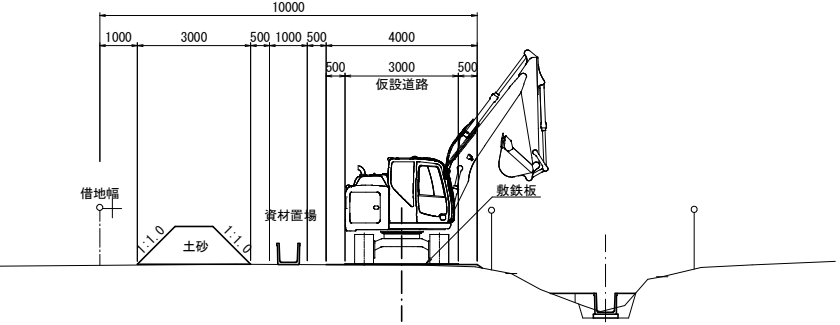


深味長野経営体第48号工事	
図面の名称	図面番号
A路線 仮設工計画平面図(1/3)	8-1
縮尺 S=1:500	
事業名	
地区名	
路線名等	
業務名	
青森県西北農林水産事務所	

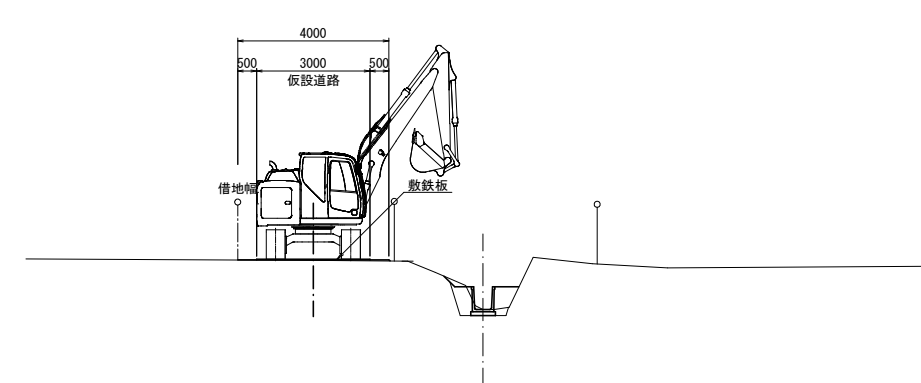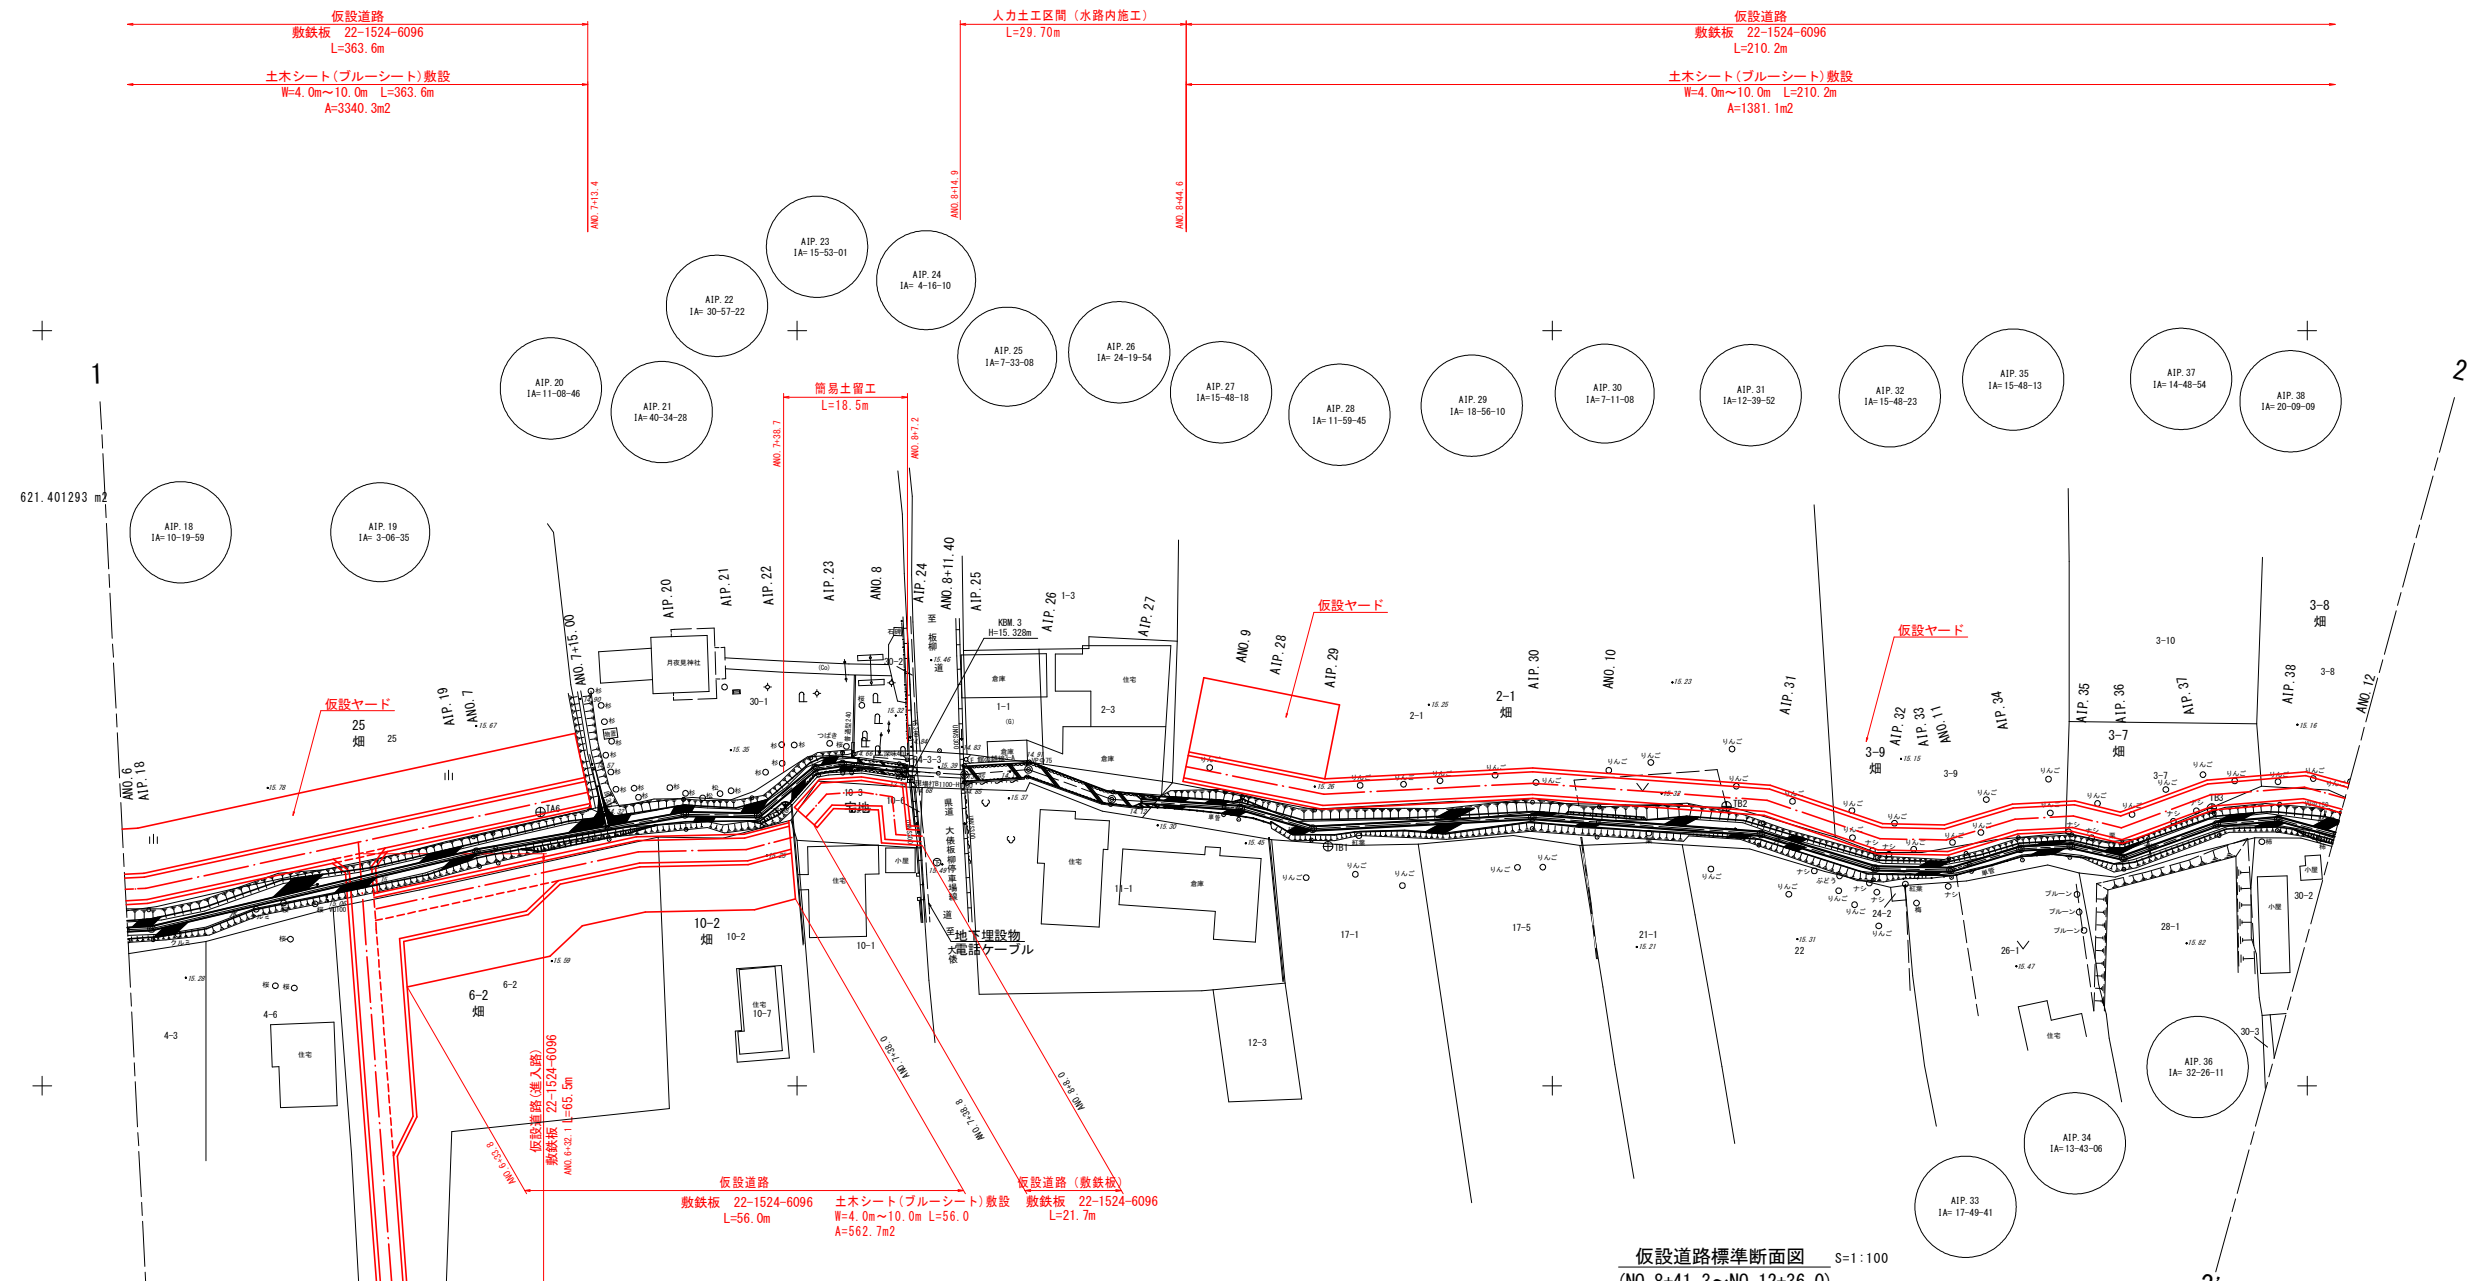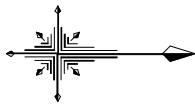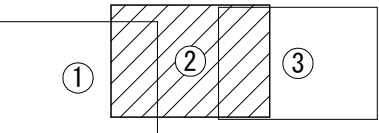

深味長野経営体第48号工事	
図面の名称	図面番号
A路線 仮設工計画平面図(2/3)	8-2
縮尺 S=1:500	
事業名	
地区名	
路線名等	
業務名	
青森県西北農林水産事務所	

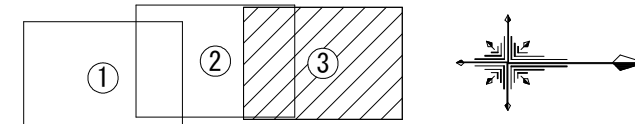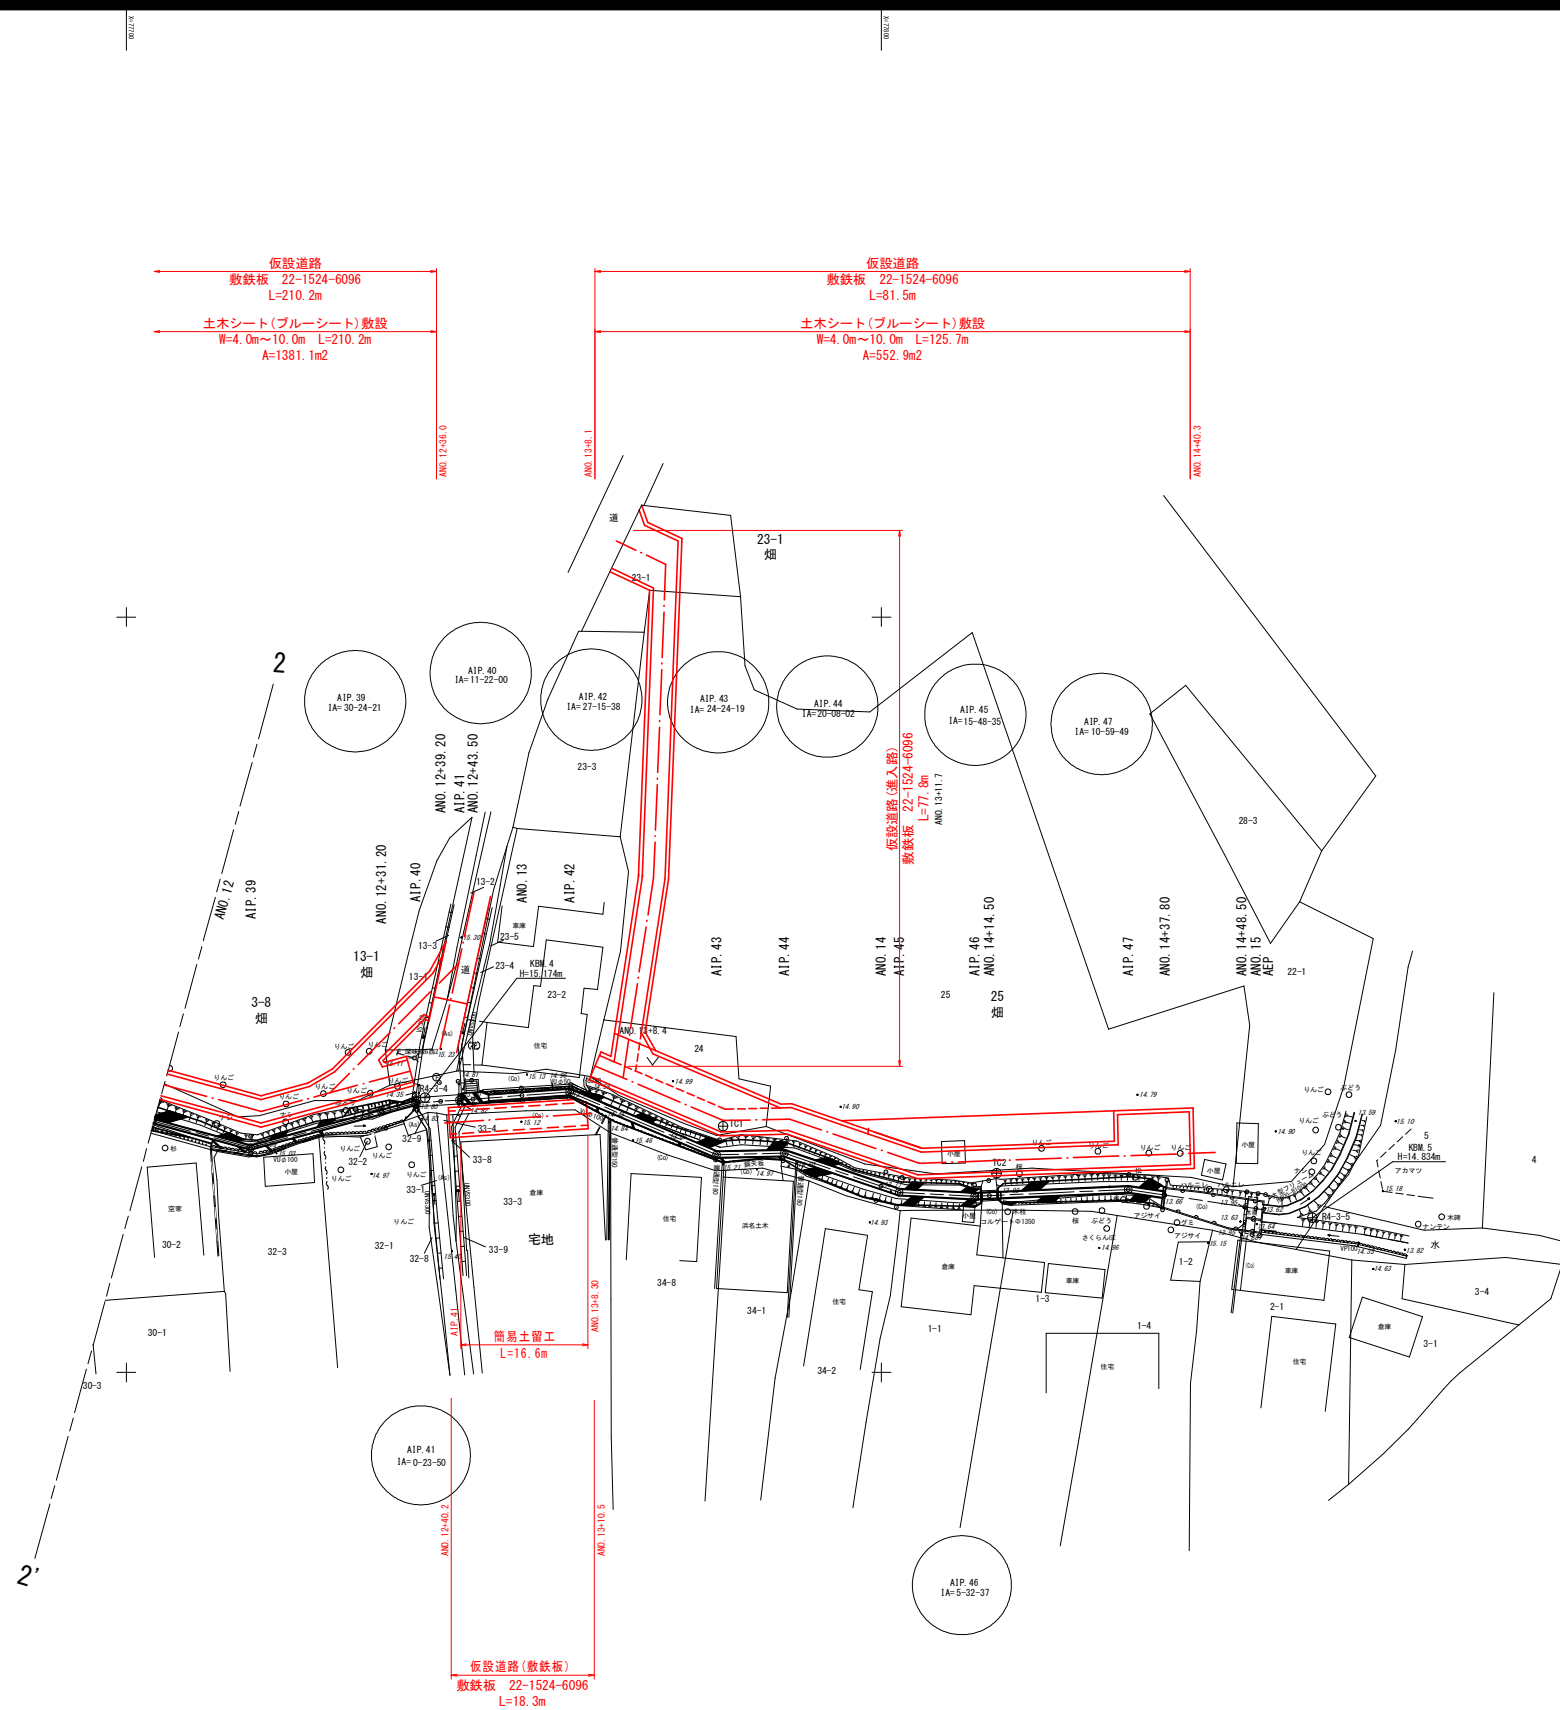


仮設道路標準断面図 S=1:100
(NO. 8+41.3~NO. 12+36.0)

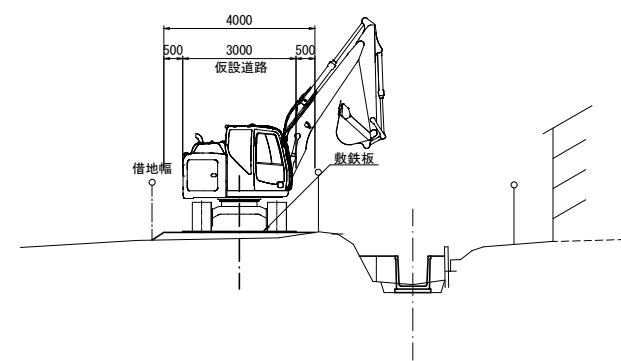

平面図


断面図

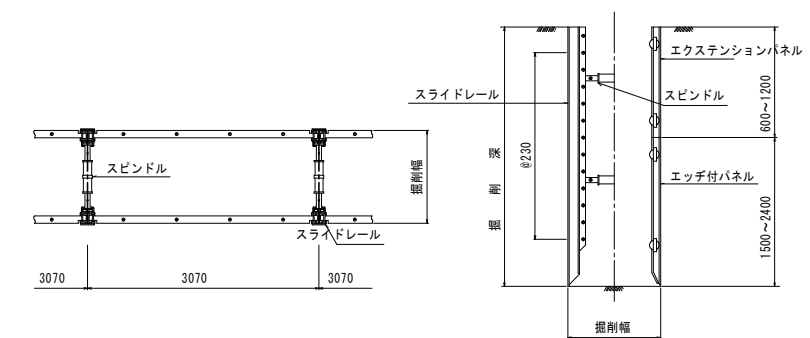

深味長野経営体第48号工事	
図面の名称	図面番号
A路線 仮設工計画平面図(3/3)	8-3
縮尺 S=1:500	
事業名	
地区名	
路線名等	
業務名	
青森県西北農林水産事務所	


ANO. 1

GH=14.169
FH=

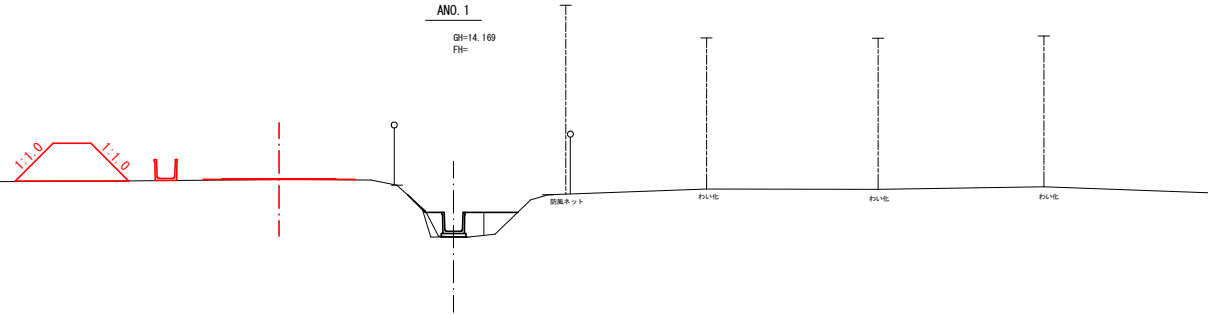DL=10.000


AIP. 1

GH=14. 249
FH=

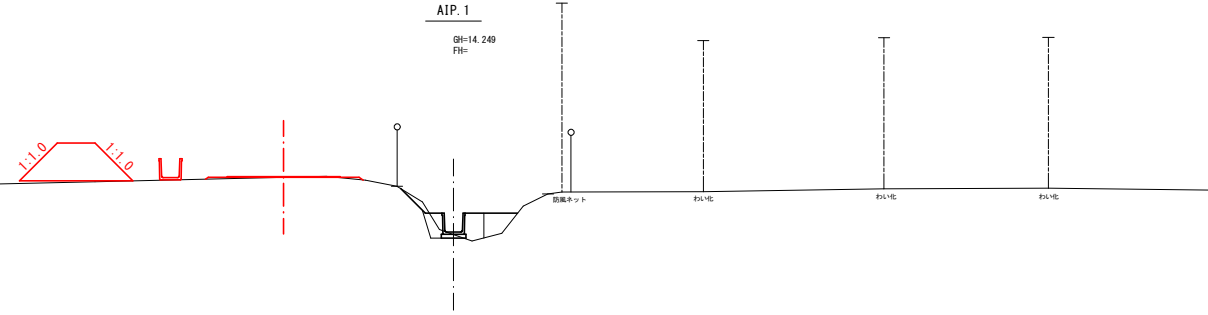DL=10.000

ANO. 0+8. 00


GH=13. 940
FH=

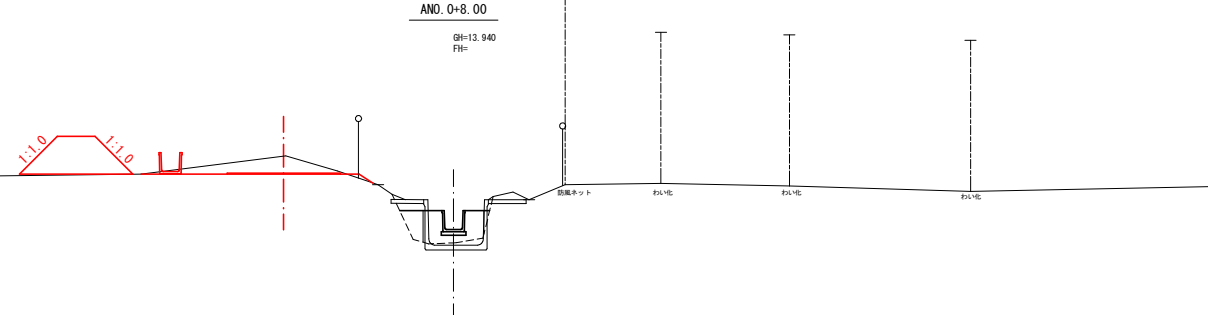

DL=10.000

ANO. 0


GH=13. 937
FH=

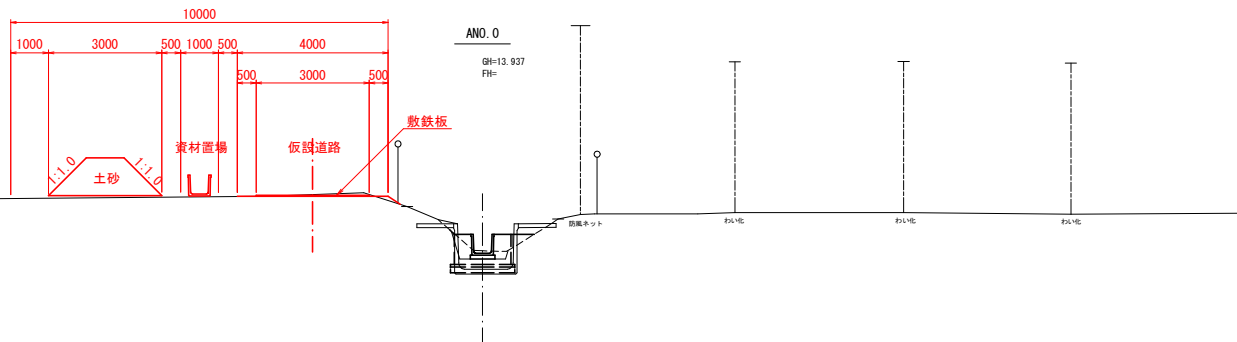

DL=10.000

AIP. 4


GH=14.397
FH=

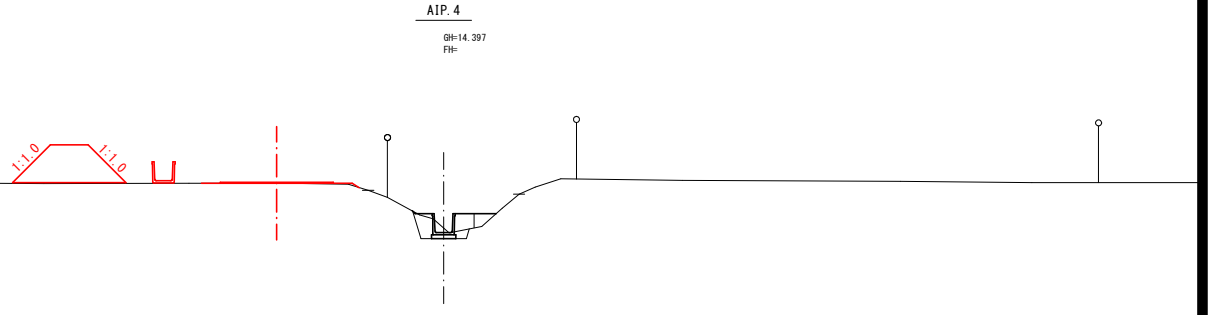

DL=10.000

AIP. 3

GH=14.280
FH=

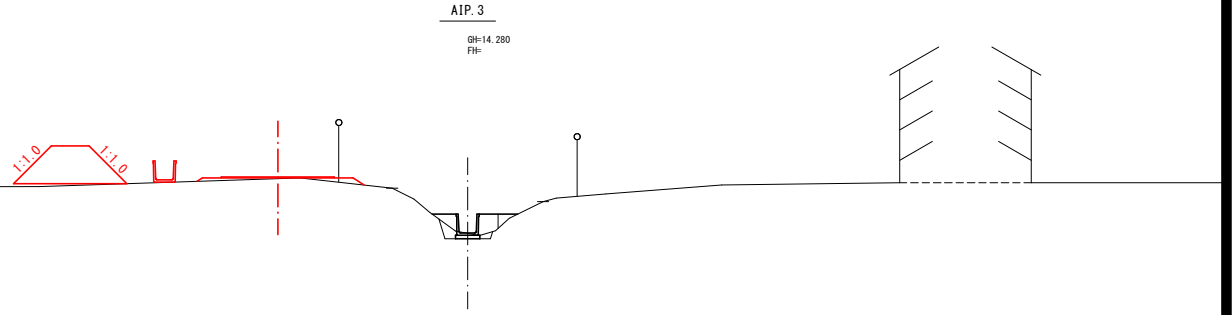DL=10.000

AIP. 2

GH=14.321
FH=

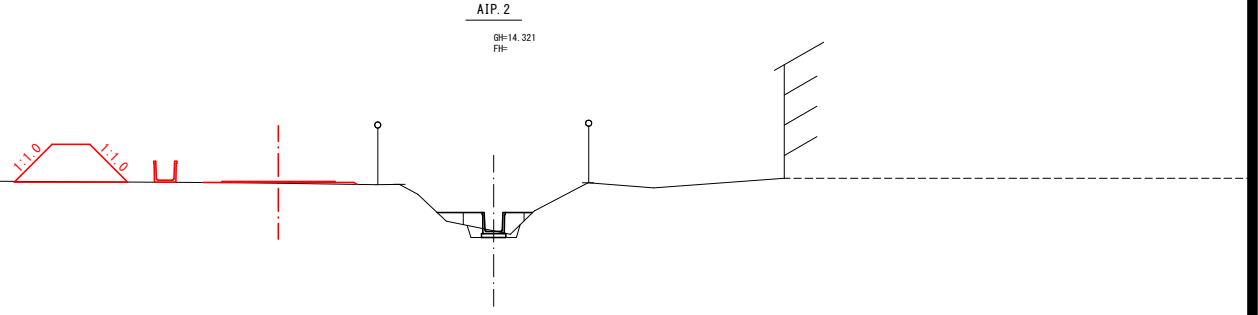
DL=10.000

図 面 の 名 称		図面番号
A路線 ANO.0～AIP.4 仮設計計画横断面図 (1/11)		9-1
縮尺	S=1:100	
事業名		
地区名		
路線名等		
業務名		
青森県西北農林水産事務所		

種別	単位	数量
掘 削	m2	-
盛 土	m2	0.2
盛土法面整形	m	0.4

AIP. 7
GH=14.255
FH=

種別	単位	数量
掘 削	m2	-
盛 土	m2	0.7
盛土法面整形	m	0.7

AIP. 9
GH=14.237
FH=

種別	単位	数量
掘 削	m2	-
盛 土	m2	0.3
盛土法面整形	m	0.4

AIP. 6
GH=14.261
FH=

種別	単位	数量
掘 削	m2	-
盛 土	m2	0.2
盛土法面整形	m	0.5

AIP. 8
GH=14.186
FH=

種別	単位	数量
掘 削	m2	-
盛 土	m2	0.1
盛土法面整形	m	0.2

ANO. 2
GH=14.309
FH=

種別	単位	数量
掘 削	m2	-
盛 土	m2	0.3
盛土法面整形	m	0.4

ANO. 3
GH=14.237
FH=

種別	単位	数量
掘 削	m2	-
盛 土	m2	0.1
盛土法面整形	m	0.3

AIP. 5
GH=14.219
FH=

25/42

深味長野経営体第48号工事	
図 面 の 名 称	図面番号
A路線 AIP. 5~AIP. 9 仮設工計画横断面図 (2/11)	9-2
縮尺	S=1:100
事 業 名	
地 区 名	
路 線 名 等	
業 務 名	
青森県西北農林水産事務所	

種別	単位	数量
掘 削	m2	-
盛 土	m2	0.3
盛土法面整形	m	0.5

ANO. 4
GH=14.032
FH=

種別	単位	数量
掘 削	m2	-
盛 土	m2	0.2
盛土法面整形	m	0.4

AIP. 15
GH=14.026
FH=

種別	単位	数量
掘 削	m2	-
盛 土	m2	0.2
盛土法面整形	m	0.2

AIP. 12
GH=14.002
FH=

種別	単位	数量
掘 削	m2	-
盛 土	m2	0.5
盛土法面整形	m	0.4

AIP. 14
GH=14.075
FH=

種別	単位	数量
掘 削	m2	-
盛 土	m2	0.4
盛土法面整形	m	0.4


AIP. 11
GH=14.079
FH=

種別	単位	数量
掘 削	m2	-
盛 土	m2	0.5
盛土法面整形	m	0.8

AIP. 13
GH=14.171
FH=

種別	単位	数量
掘 削	m2	-
盛 土	m2	0.5
盛土法面整形	m	0.4

AIP. 10
GH=14.124
FH=

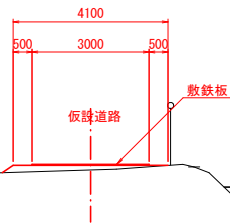

借地幅



敷鉄板

仮設道路

土砂

敷鉄板

仮設道路

土砂

26/42

深味長野経営体第48号工事	
図 面 の 名 称	図面番号
A路線 AIP. 10~AIP. 15 仮設工計画横断面図 (3/11)	9-3
縮尺 S=1:100	
事 業 名	
地 区 名	
路 線 名 等	
業 務 名	
青森県西北農林水産事務所	

種別	単位	数量
掘 削	m2	-
盛 土	m2	0.2
盛土法面整形	m	0.2

ANO. 6
GH=14.121
FH=

借地幅



DL=10.000

種別	単位	数量
掘 削	m2	-
盛 土	m2	0.9
盛土法面整形	m	0.7

AIP. 17
GH=13.994
FH=

借地幅



DL=10.000

種別	単位	数量
掘 削	m2	-
盛 土	m2	0.2
盛土法面整形	m	0.1


AIP. 16
GH=14.049
FH=

借地幅



DL=10.000

種別	単位	数量
掘 削	m2	-
盛 土	m2	0.1
盛土法面整形	m	0.4

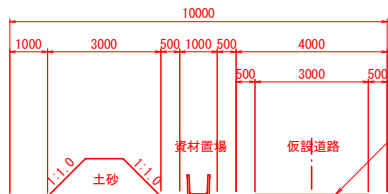

ANO. 5
GH=14.263
FH=


敷鉄板
土砂
資材置場
仮設道路

DL=10.000

種別	単位	数量
掘 削	m2	-
盛 土	m2	0.9
盛土法面整形	m	1.0

ANO. 7
GH=14.100
FH=

借地幅

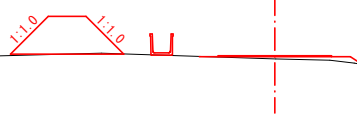


DL=10.000

種別	単位	数量
掘 削	m2	-
盛 土	m2	0.9
盛土法面整形	m	0.9

AIP. 19
GH=14.069
FH=

借地幅

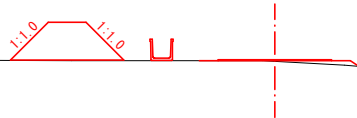


DL=10.000


種別	単位	数量
掘 削	m2	-
盛 土	m2	0.3
盛土法面整形	m	0.3

AIP. 18
GH=14.174
FH=

借地幅

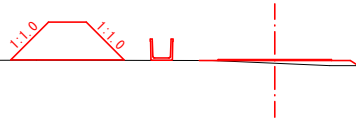

DL=10.000

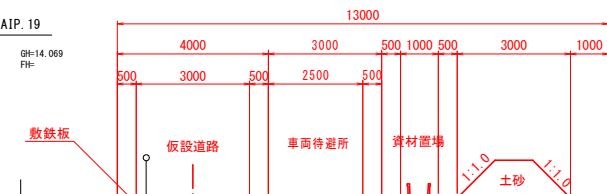


敷鉄板
仮設道路
車両待避所
資材置場
土砂


27/42

深味長野経営体第48号工事	
図 面 の 名 称	図面番号
A路線 ANO. 5~ANO. 7 仮設工計画横断面図 (4/11)	9-4
縮尺 S=1:100	
事 業 名	
地 区 名	
路 線 名 等	
業 務 名	
青森県西北農林水産事務所	


種別	単位	数量
掘 削	m2	-
盛 土	m2	-
盛土法面整形	m	-

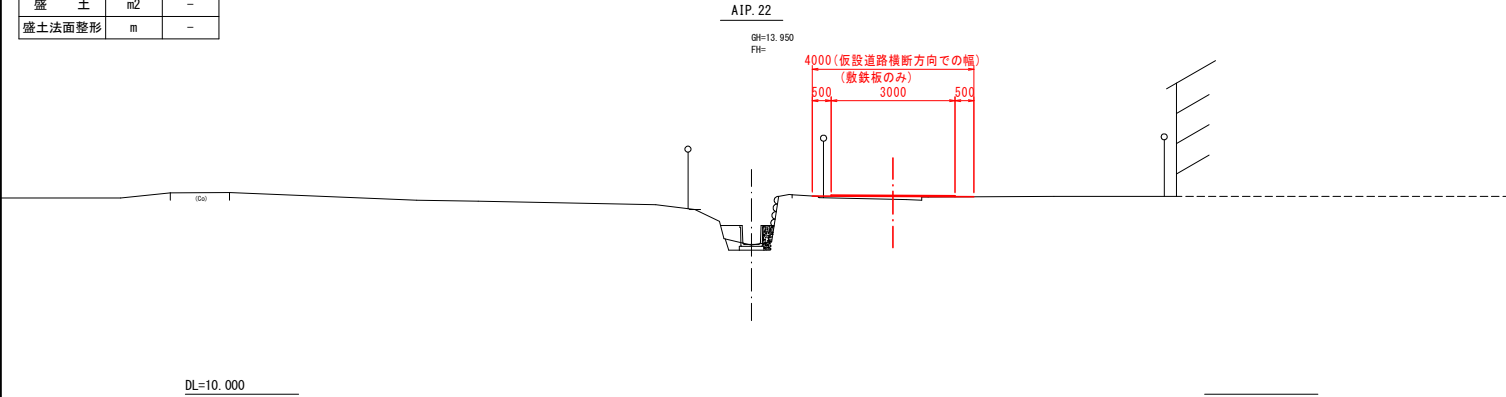


種別	単位	数量
掘 削	m2	-
盛 土	m2	-
盛土法面整形	m	-

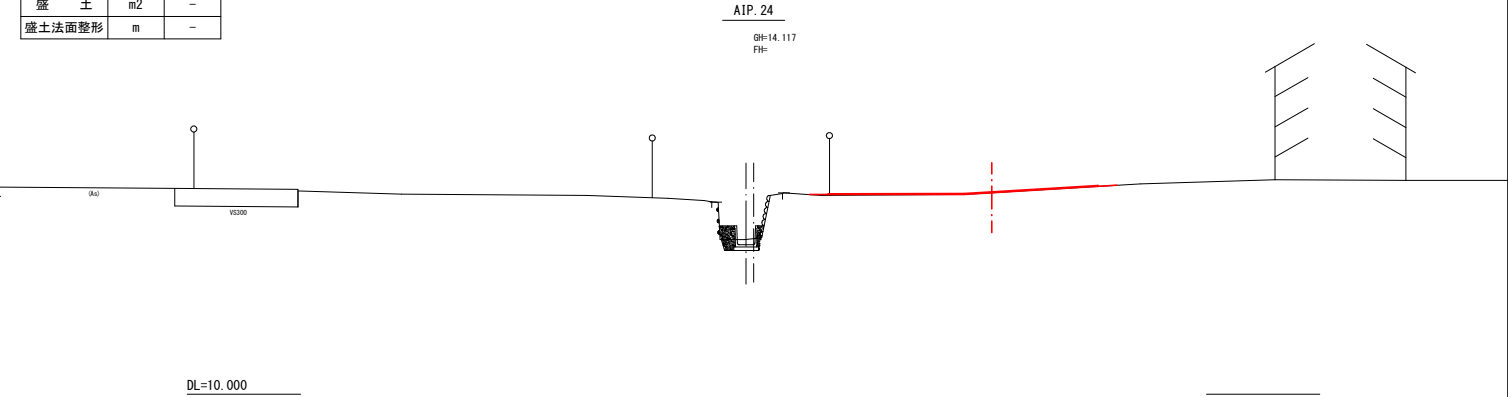


種別	単位	数量
掘 削	m2	-
盛 土	m2	0.2
盛土法面整形	m	0.2

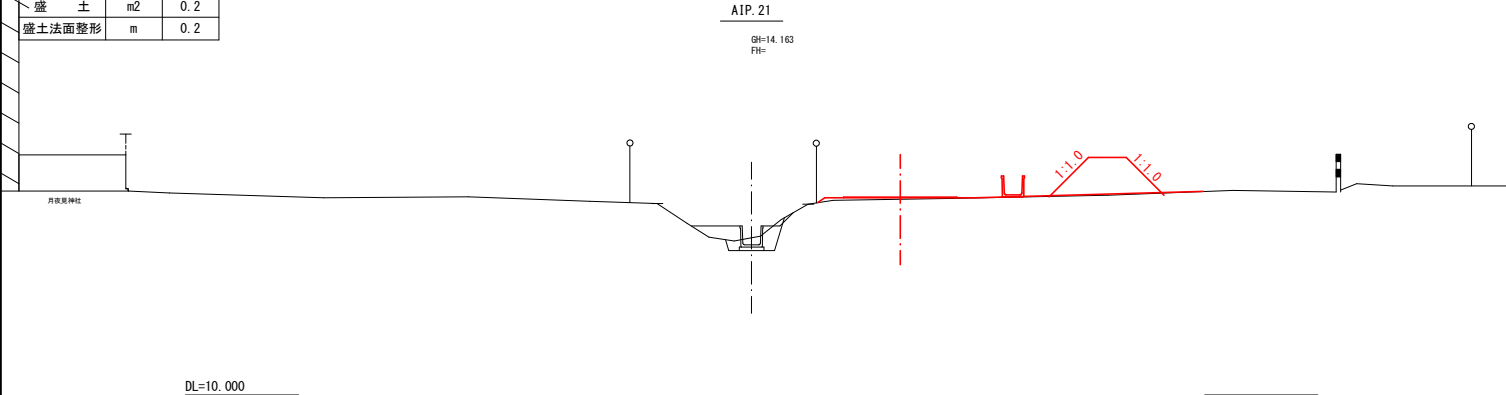


種別	単位	数量
掘 削	m2	-
盛 土	m2	-
盛土法面整形	m	-

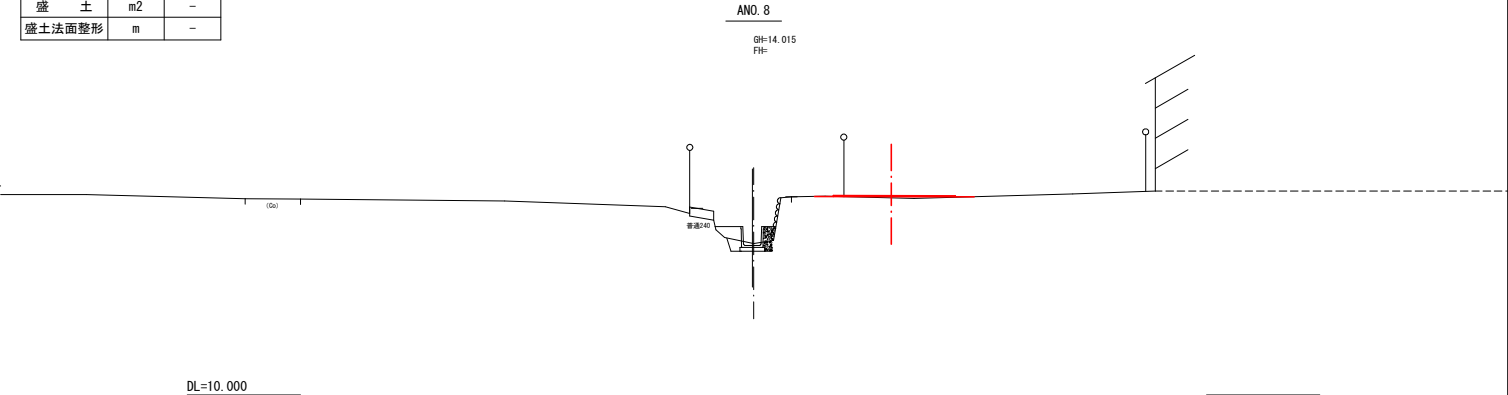


種別	単位	数量
掘 削	m2	-
盛 土	m2	0.3
盛土法面整形	m	0.3

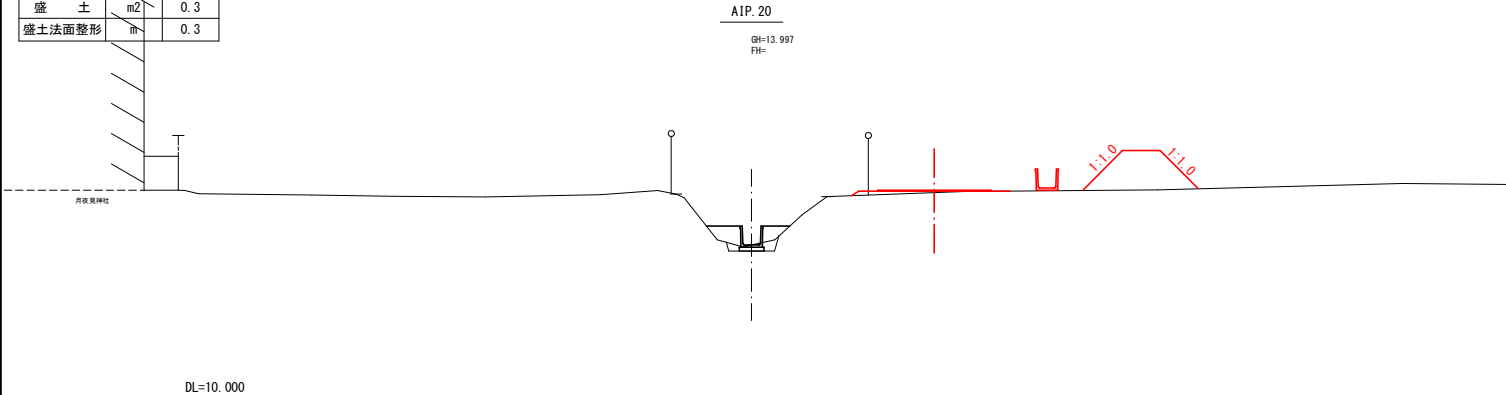

種別	単位	数量
掘 削	m2	-
盛 土	m2	-
盛土法面整形	m	-

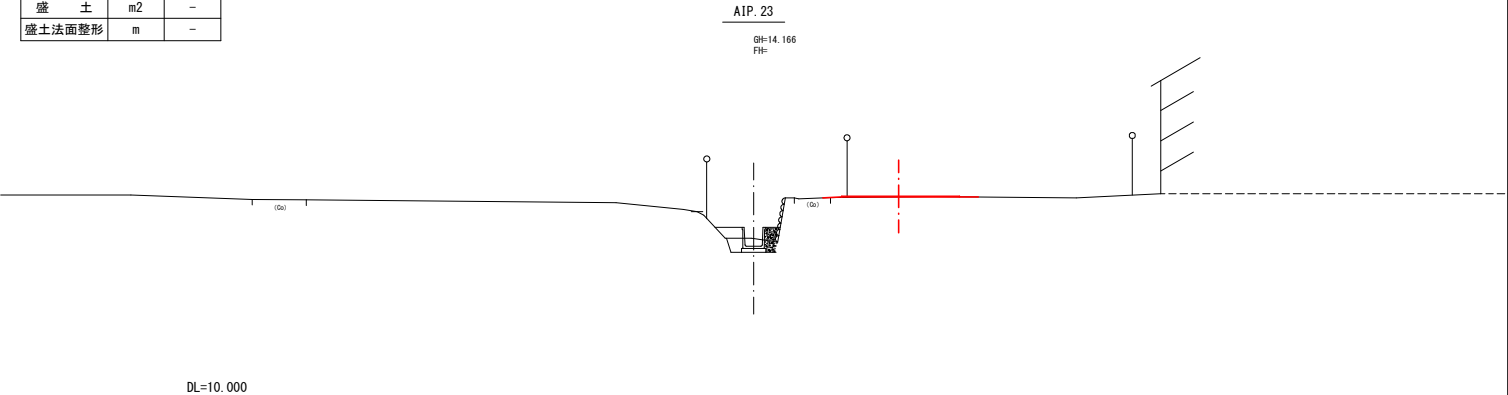


種別	単位	数量
掘 削	m2	-
盛 土	m2	0.4
盛土法面整形	m	0.7

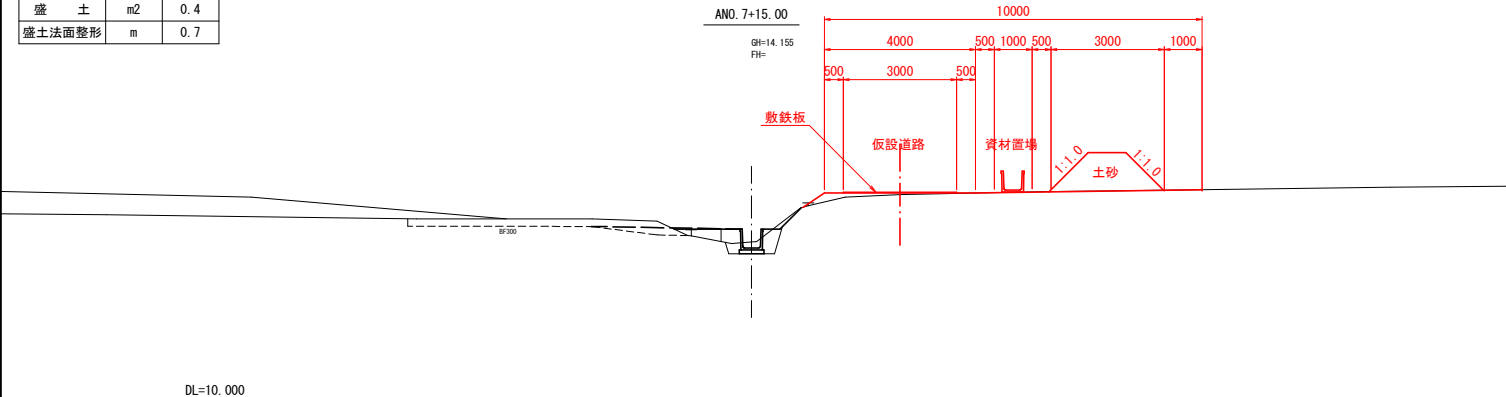

種別	単位	数量
掘 削	m2	-
盛 土	m2	-
盛土法面整形	m	-



深味長野経営体第48号工事	
図 面 の 名 称	図面番号
A路線 ANO. 7+15.00~AIP. 24 仮設工計画横断面図 (5/11)	9-5
縮尺 S=1:100	
事 業 名	
地 区 名	
路 線 名 等	
業 務 名	
青森県西北農林水産事務所	

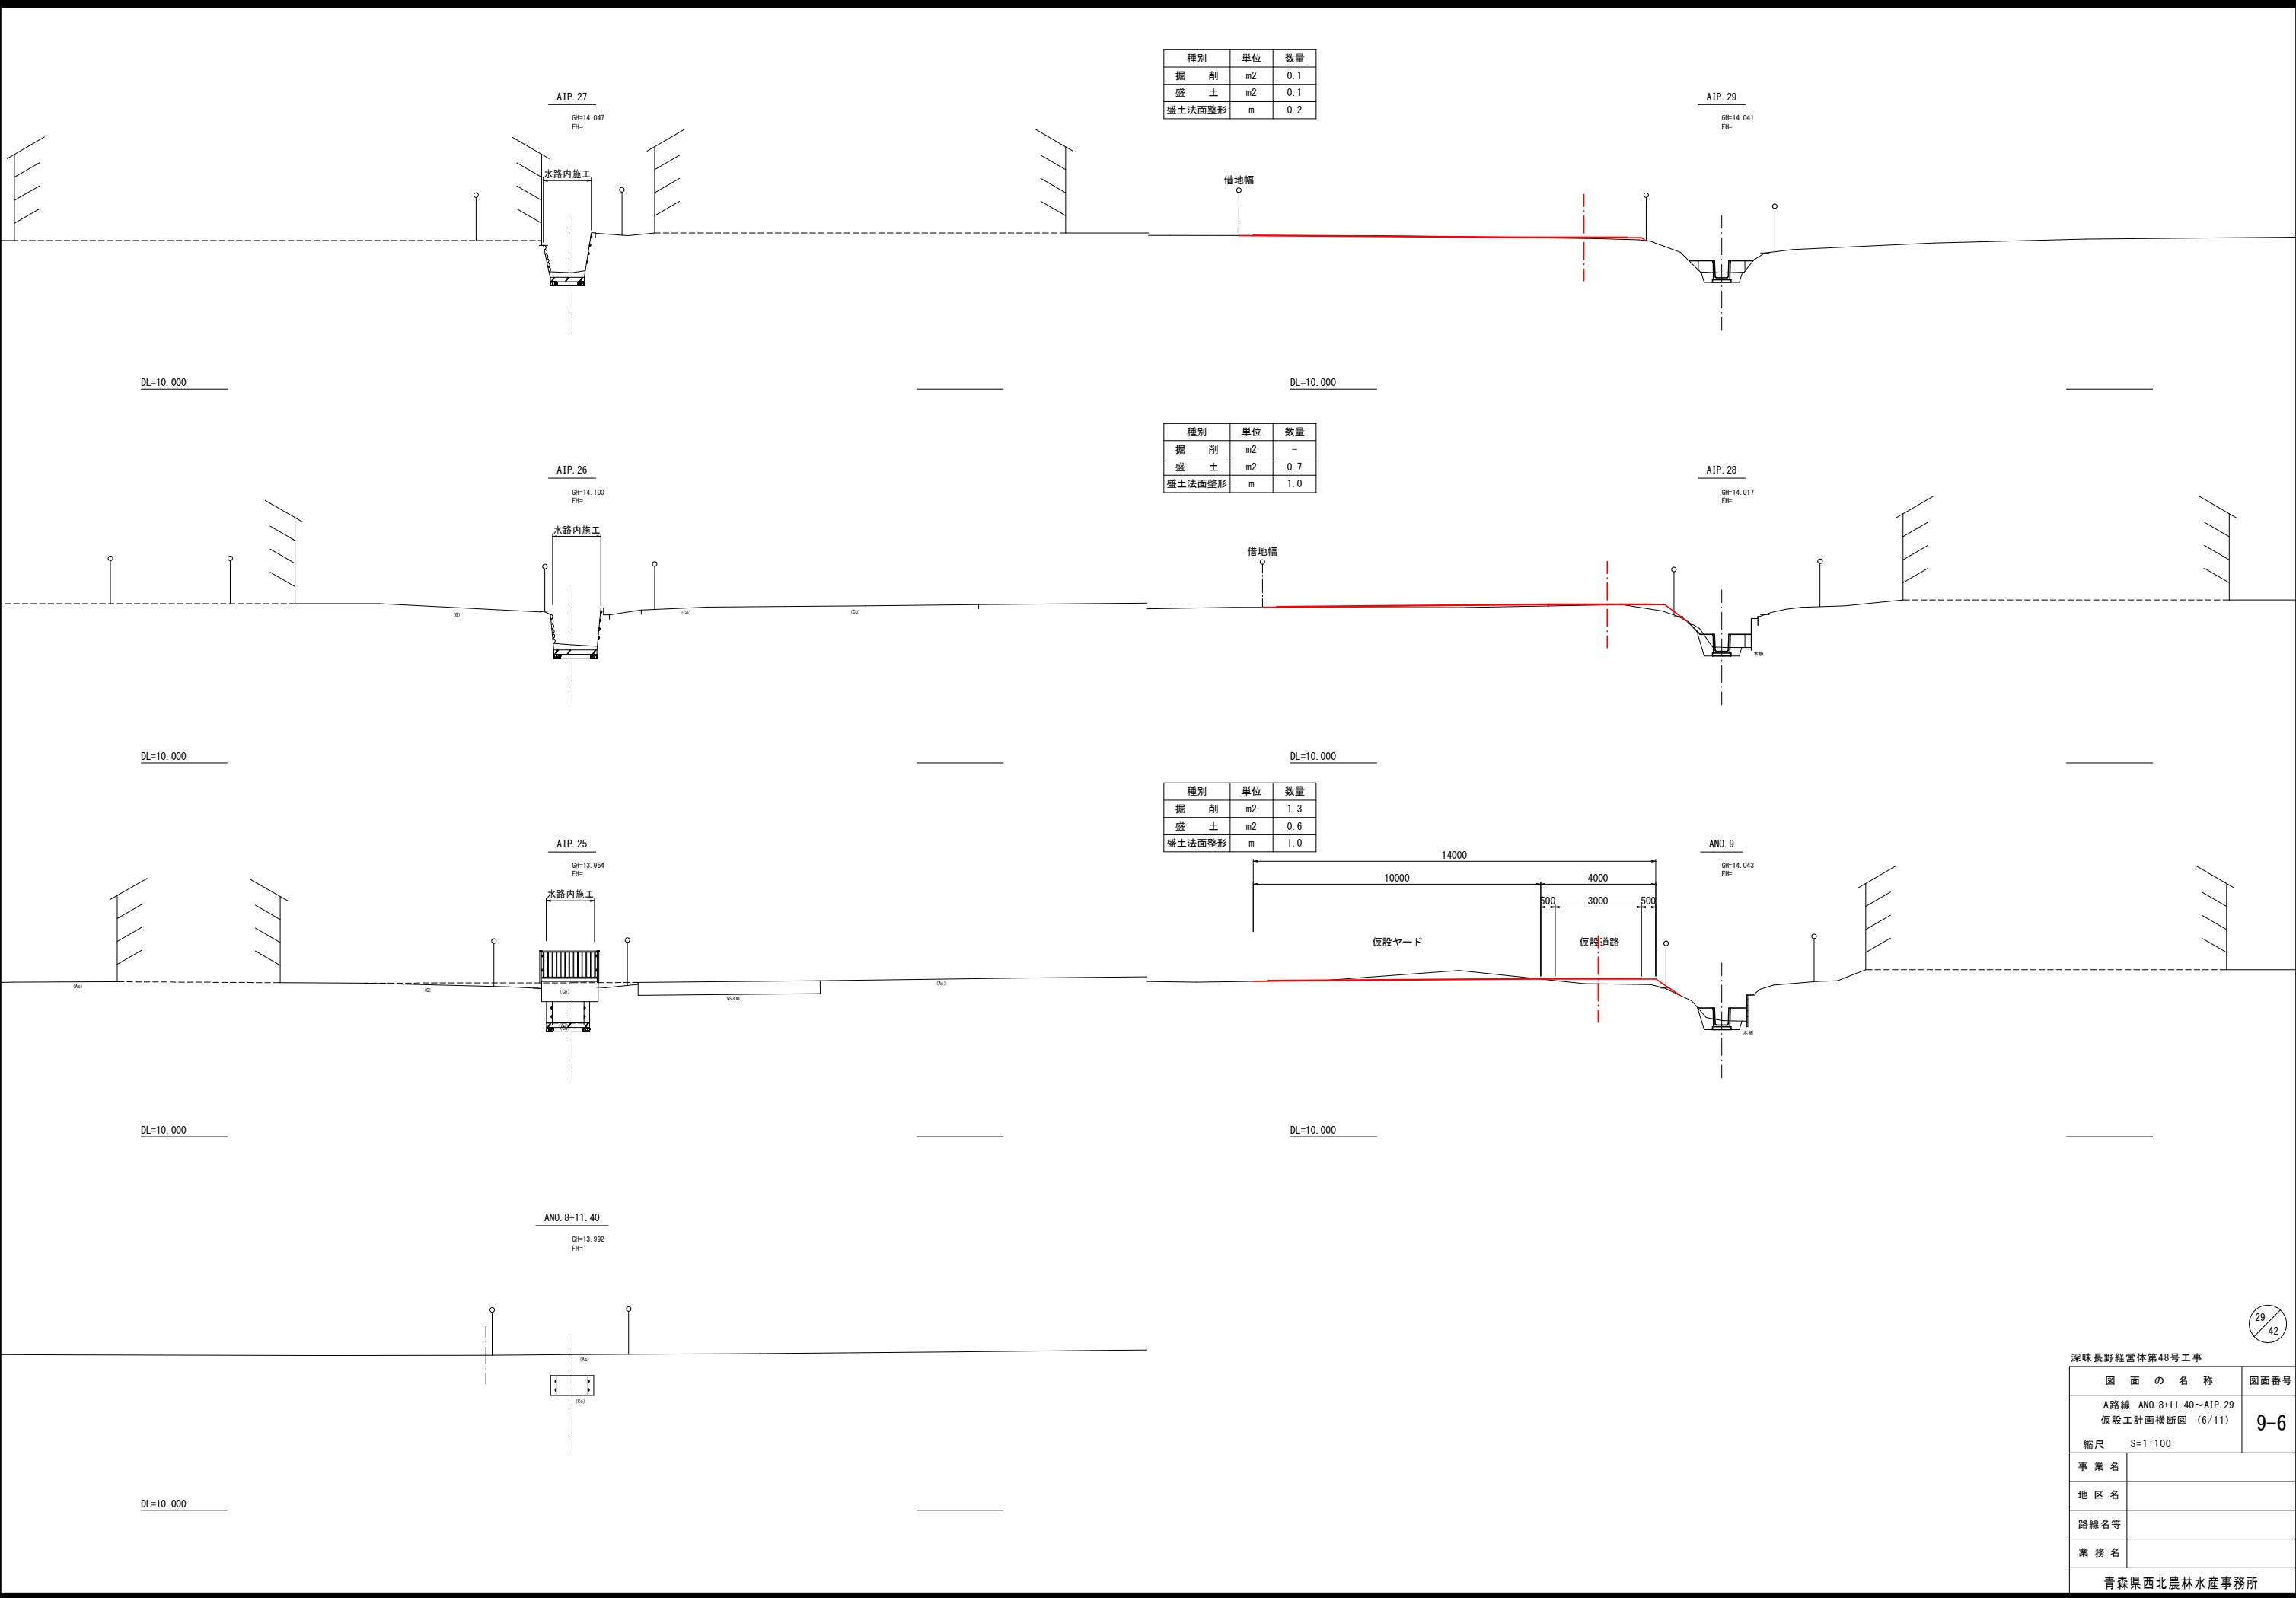


種別	単位	数量
掘 削	m2	-
盛 土	m2	0.2
盛土法面整形	m	0.3

AIP. 32
GH=13.798
FH=

仮設ヤード

仮設道路

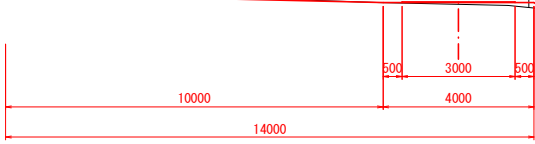

DL=10.000

種別	単位	数量
掘 削	m2	-
盛 土	m2	0.3
盛土法面整形	m	0.4

AIP. 31
GH=13.925
FH=

DL=10.000


種別	単位	数量
掘 削	m2	-
盛 土	m2	-
盛土法面整形	m	0.1

ANO. 10
GH=13.849
FH=

DL=10.000

種別	単位	数量
掘 削	m2	-
盛 土	m2	0.2
盛土法面整形	m	0.4

AIP. 30
GH=13.878
FH=

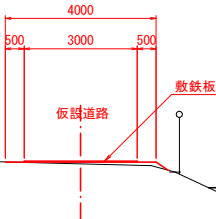

DL=10.000

種別	単位	数量
掘 削	m2	-
盛 土	m2	0.2
盛土法面整形	m	-

AIP. 34
GH=13.913
FH=

DL=10.000

種別	単位	数量
掘 削	m2	-
盛 土	m2	0.2
盛土法面整形	m	0.3

ANO. 11
GH=13.913
FH=

DL=10.000

種別	単位	数量
掘 削	m2	-
盛 土	m2	0.3
盛土法面整形	m	0.3

AIP. 33
GH=13.902
FH=

DL=10.000

深味長野経営体第48号工事

図 面 の 名 称	図面番号
A路線 AIP.30~AIP.34 仮設工計画横断面図 (7/11) 縮尺 S=1:100	9-7
事 業 名	
地 区 名	
路 線 名 等	
業 務 名	
青森県西北農林水産事務所	

種別	単位	数量
掘 削	m2	-
盛 土	m2	0.2
盛土法面整形	m	0.2

AIP. 38
GH=13.777
FH=

DL=10.000

種別	単位	数量
掘 削	m2	-
盛 土	m2	0.1
盛土法面整形	m	0.5

AIP. 37
GH=13.883
FH=

DL=10.000

種別	単位	数量
掘 削	m2	-
盛 土	m2	-
盛土法面整形	m	-

AIP. 36
GH=13.887
FH=

DL=10.000

種別	単位	数量
掘 削	m2	-
盛 土	m2	0.3
盛土法面整形	m	0.2

AIP. 35
GH=13.801
FH=

DL=10.000

種別	単位	数量
掘 削	m2	-
盛 土	m2	0.2
盛土法面整形	m	0.1

ANO. 12+31.20
GH=14.560
FH=

DL=10.000

種別	単位	数量
掘 削	m2	-
盛 土	m2	0.1
盛土法面整形	m	0.3



AIP. 39
GH=13.716
FH=

DL=10.000

種別	単位	数量
掘 削	m2	-
盛 土	m2	0.1
盛土法面整形	m	0.5

ANO. 12
GH=14.123
FH=

DL=10.000

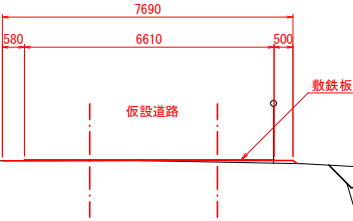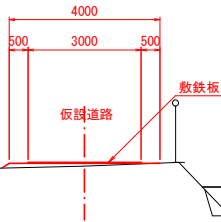

深味長野経営体第48号工事	
図 面 の 名 称	図面番号
A路線 AIP.35~ANO.12+31.20 仮設工計画横断面図 (8/11)	9-8
縮尺	S=1:100
事 業 名	
地 区 名	
路 線 名 等	
業 務 名	
青森県西北農林水産事務所	

種別	単位	数量
掘 削	m2	-
盛 土	m2	-
盛土法面整形	m	-

ANO. 12+43. 50

GH=13. 824
FH=13. 790

1300

DL=10. 000

種別	単位	数量
掘 削	m2	-
盛 土	m2	-
盛土法面整形	m	-

AIP. 41

GH=13. 788
FH=13. 790

4000
(敷鉄板のみ)
3000

1300

DL=10. 000

ANO. 12+39. 20

GH=13. 791
FH=

V300

DL=10. 000

種別	単位	数量
掘 削	m2	-
盛 土	m2	0. 2
盛土法面整形	m	0. 1

AIP. 40

GH=13. 800
FH=

4940
620 3700 620

仮設道路

敷鉄板

4000
500 3000 500

仮設道路

敷鉄板

DL 830

UN3300

(A4)

UN3300

DL=10. 000

種別	単位	数量
掘 削	m2	-
盛 土	m2	1. 1
盛土法面整形	m	0. 5

AIP. 43

GH=13. 794
FH=

7000 (横断方向での距離)
500 3000 3000 500

待避場所

仮設道路

敷鉄板

4600

DL=10. 000

種別	単位	数量
掘 削	m2	-
盛 土	m2	-
盛土法面整形	m	-

AIP. 42

GH=13. 796
FH=

ANO. 13

GH=13. 960
FH=

4000
500 3000 500

32/42

深味長野経営体第48号工事

図 面 の 名 称	図面番号
A路線 AIP. 40~AIP. 43 仮設工計画横断面図 (9/11)	9-9
縮尺 S=1:100	
事 業 名	
地 区 名	
路 線 名 等	
業 務 名	
青森県西北農林水産事務所	

種別	単位	数量
掘 削	m2	-
盛 土	m2	0.7
盛土法面整形	m	0.1

AIP. 46
GH=13.893
FH=

種別	単位	数量
掘 削	m2	-
盛 土	m2	0.3
盛土法面整形	m	0.1

ANO. 14+37.80
GH=13.666
FH=

種別	単位	数量
掘 削	m2	-
盛 土	m2	2.5
盛土法面整形	m	0.5

AIP. 45
GH=13.836
FH=

種別	単位	数量
掘 削	m2	-
盛 土	m2	0.3
盛土法面整形	m	0.2

AIP. 47
GH=13.586
FH=

種別	単位	数量
掘 削	m2	-
盛 土	m2	1.6
盛土法面整形	m	0.4



ANO. 14
GH=13.857
FH=

種別	単位	数量
掘 削	m2	-
盛 土	m2	0.5
盛土法面整形	m	0.2

ANO. 14+14.50
GH=14.838
FH=

種別	単位	数量
掘 削	m2	-
盛 土	m2	0.6
盛土法面整形	m	0.4

AIP. 44
GH=13.824
FH=

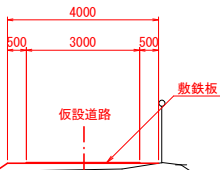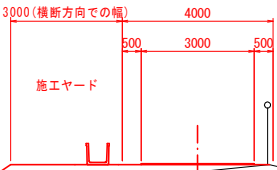

深味長野経営体第48号工事	
図 面 の 名 称	図面番号
A路線 AIP. 44~ANO. 14+37.80 仮設工計画横断面図 (10/11)	9-10
縮尺 S=1:100	
事業名	
地区名	
路線名等	
業務名	
青森県西北農林水産事務所	