


令和 8 年度	河川維持	工事
工事番号	線第6737号	
路線名	中野川	
河川		
施工箇所	上北郡七戸町字倉岡 地内	
位置図	縮尺	
図面番号	9	葉中 1
上北県土整備事務所		
青森県		



01/18

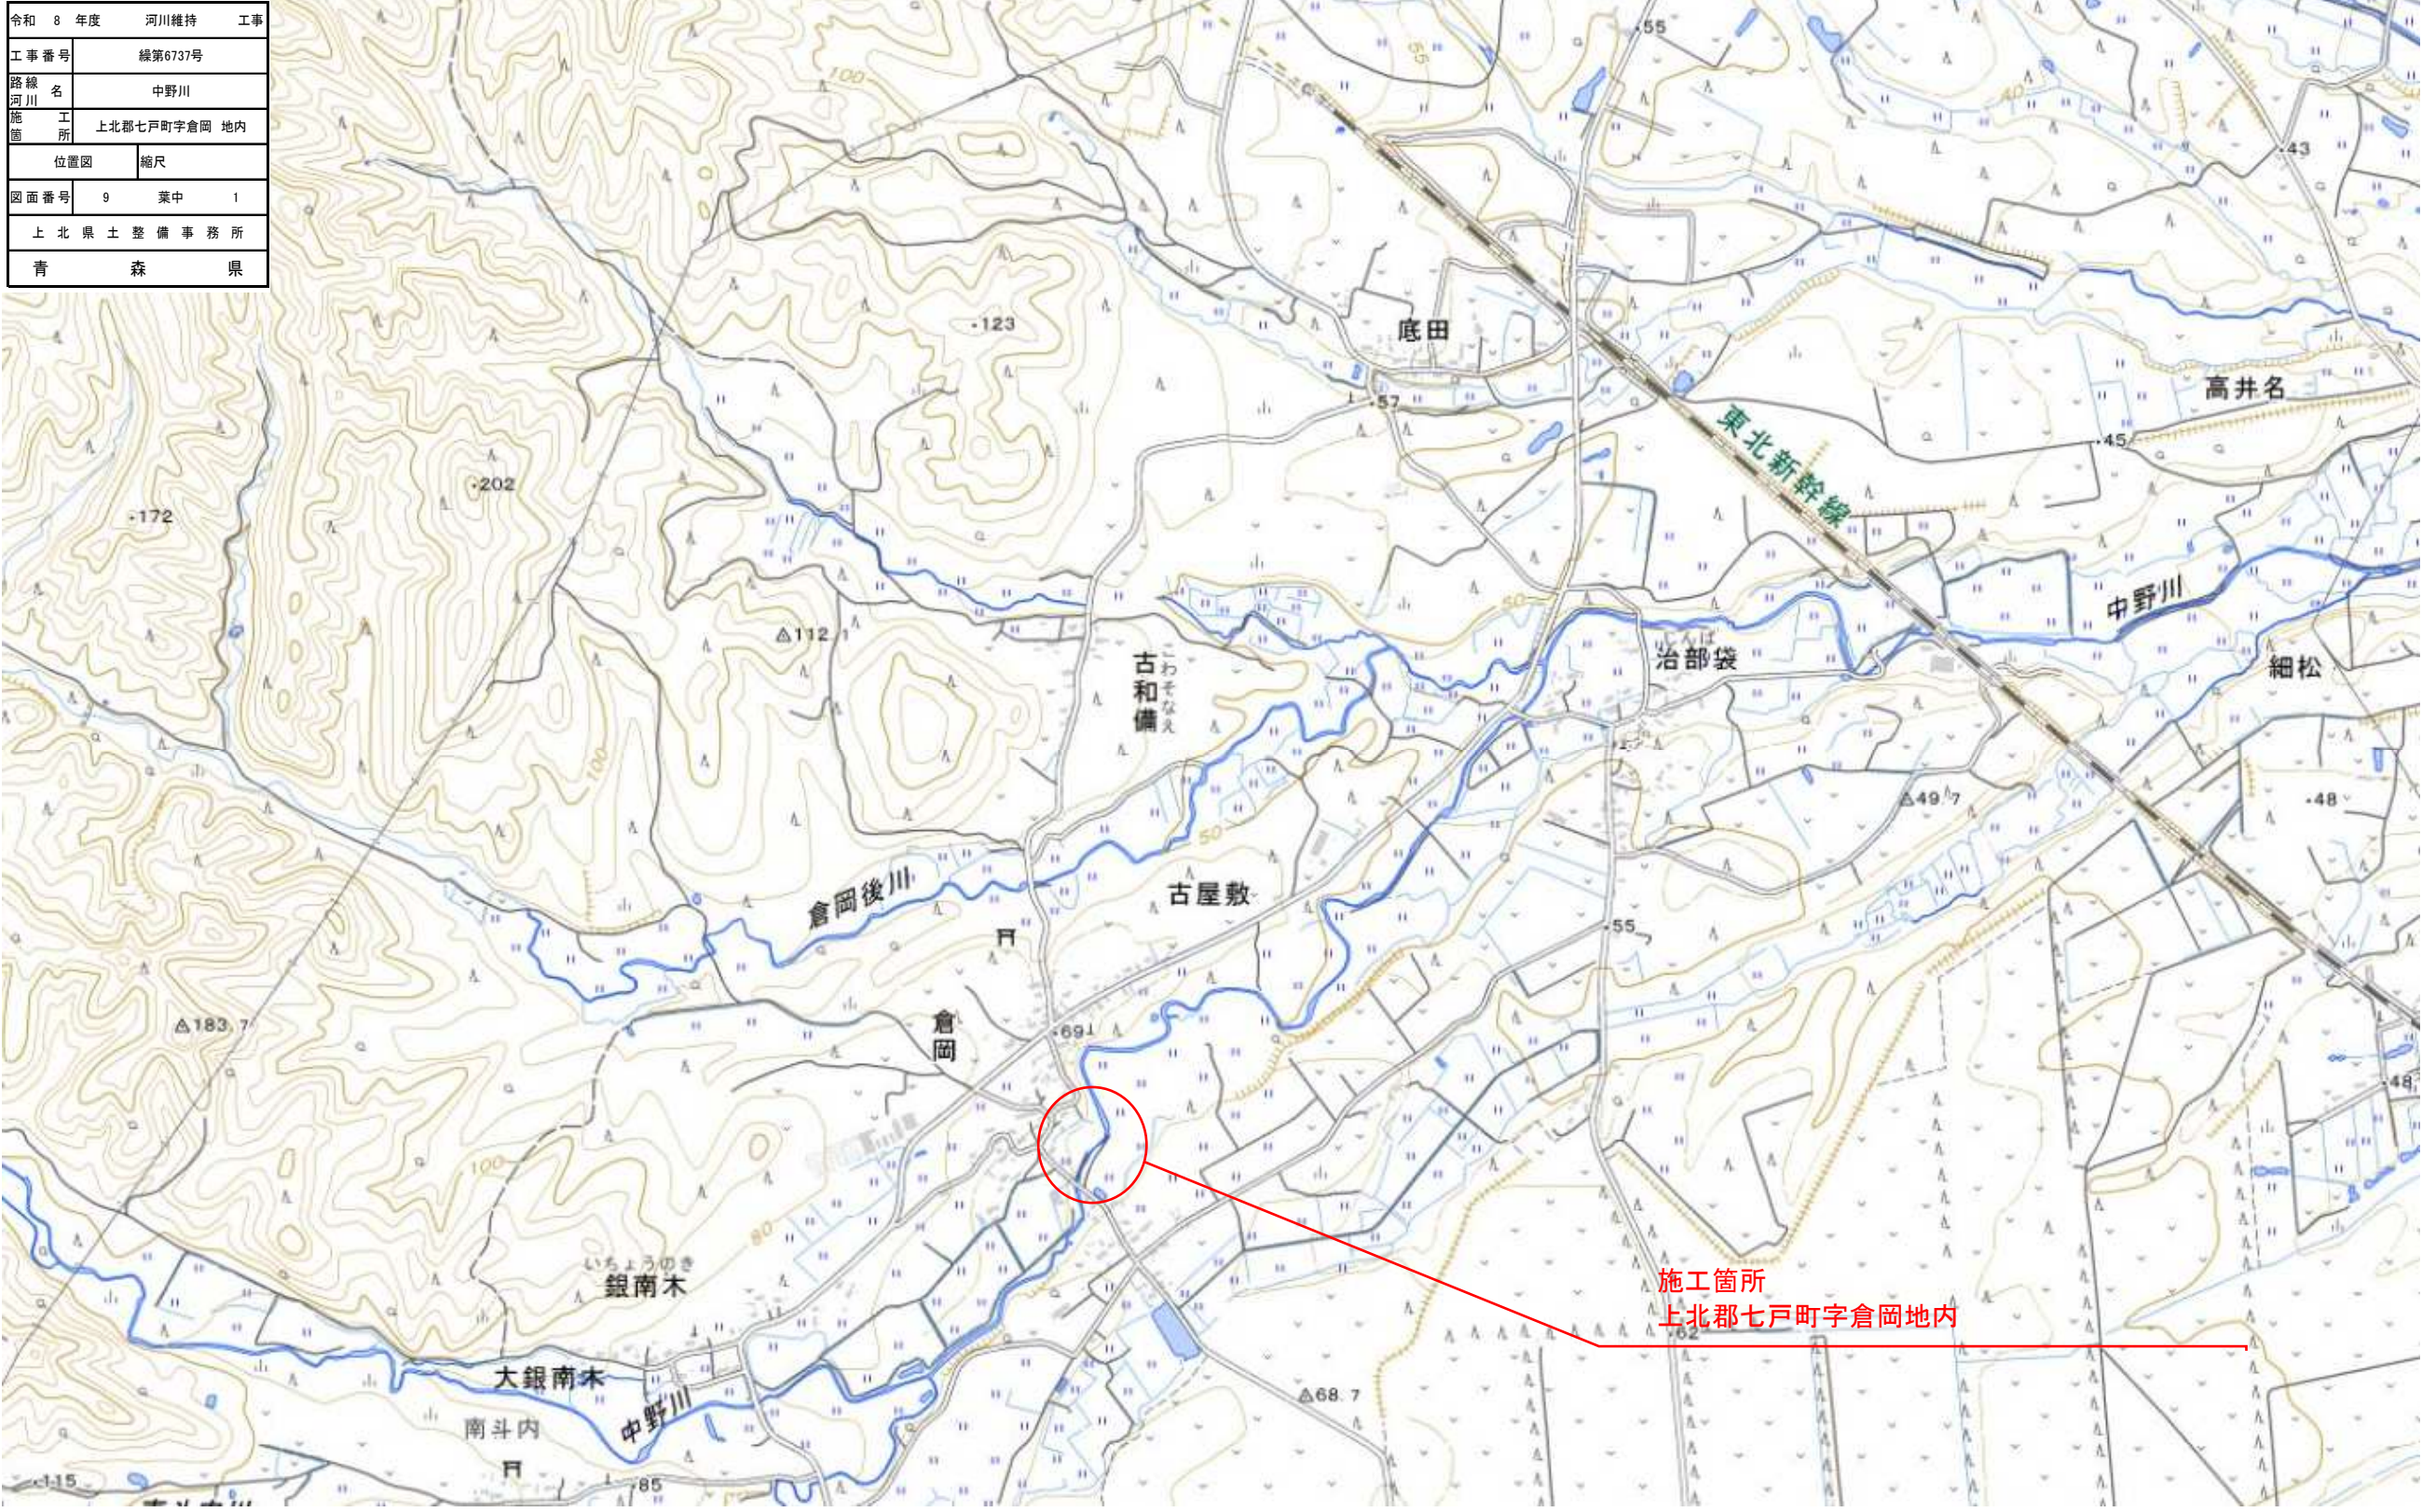

令和 8 年度			河川維持		工事	
工事番号		緑 第 6737 号				
路線 名		中野川				
施工 箇所		上北郡七戸町字倉岡 地内				
縦断 図			縮尺			V=1:100 H=1:250
図面番号		9 葉 中 3				
上北県土整備事務所						
青 森 県						


02/18

NO. 0～NO. 10

凡 例	
右岸堤防高	—— —
左岸堤防高	—— —
右岸護岸高	—— —
左岸護岸高	—— —
水 位	—— —
現況河床	—— —
計画河床	—— —

縦断図

V=1:100
H=1:250

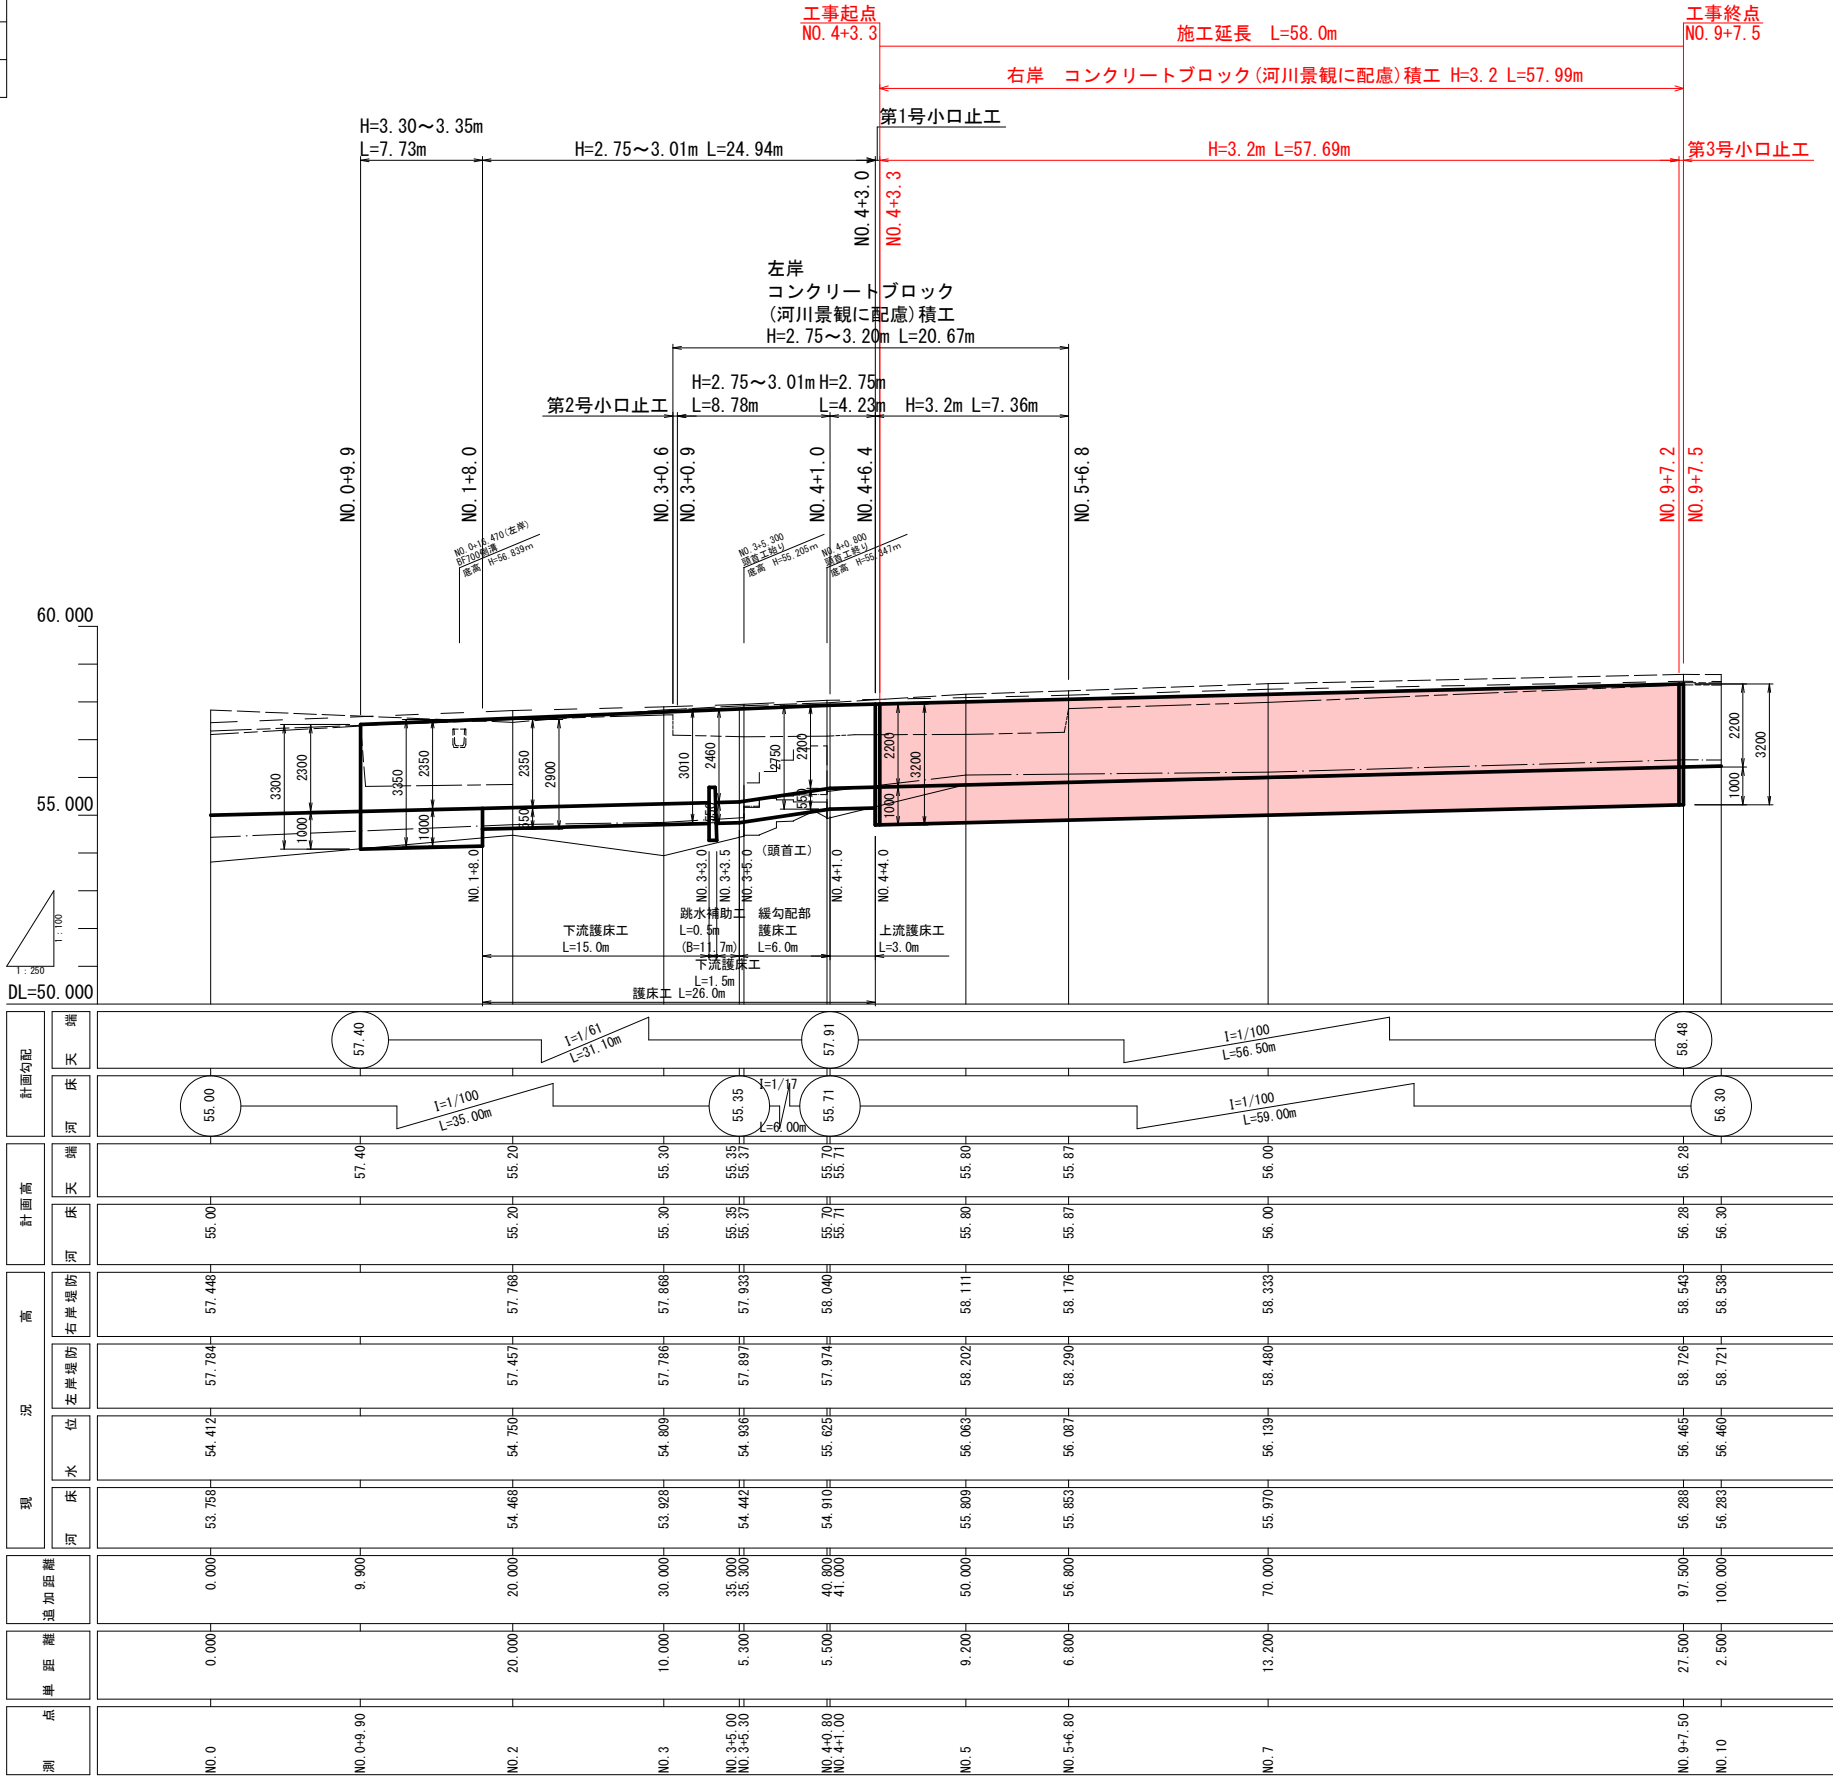


令和 8 年度 河川維持 工事	
工事番号	線 第 6737 号
路線名	中野川
施工所	上北郡七戸町字倉岡 地内
ブロック積工展開図	縮尺 図示
図面番号	9 葉 中 5
上北県土整備事務所	
青 森 県	

06
18

ブロック積工展開図


左岸標準断面図

S=1:50

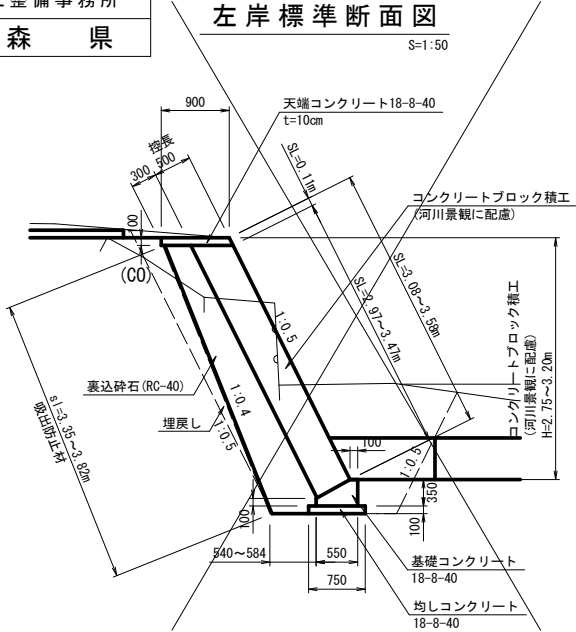



右岸展開図

S=1:100

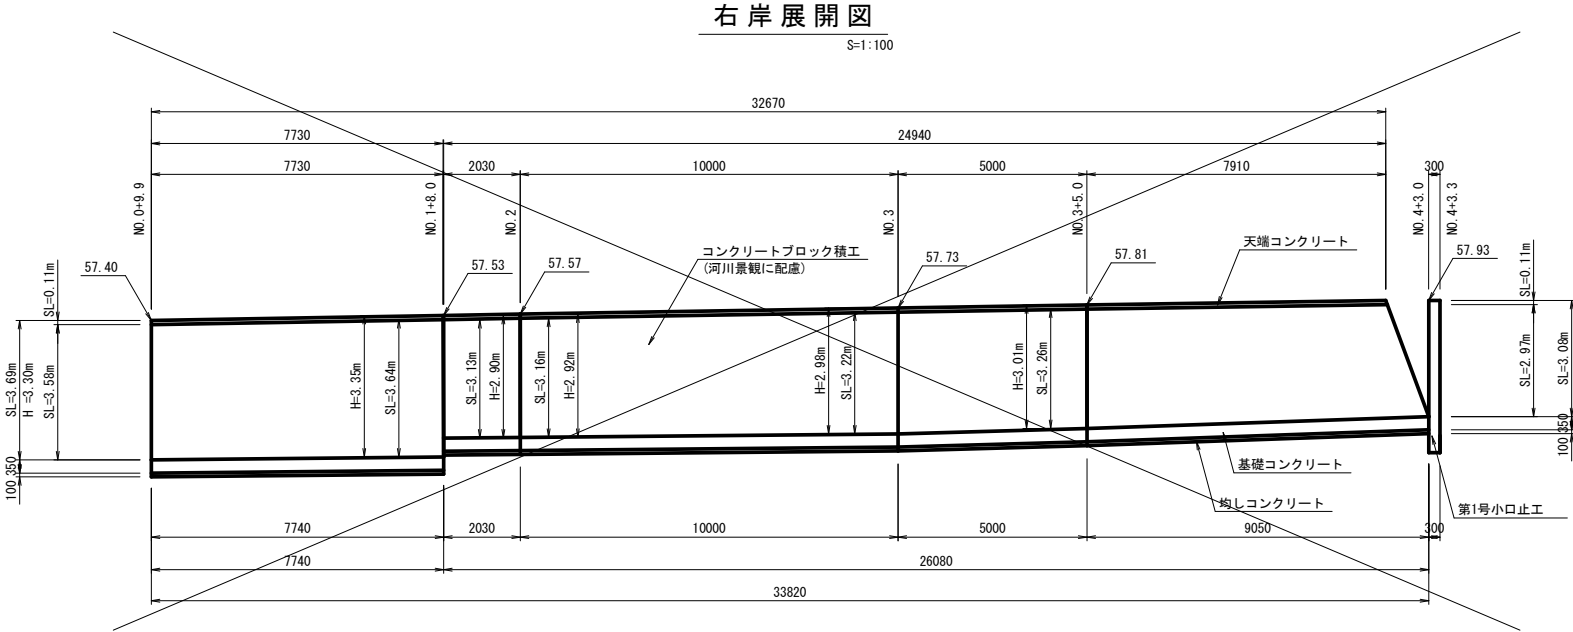


右岸標準断面図

S=1:50

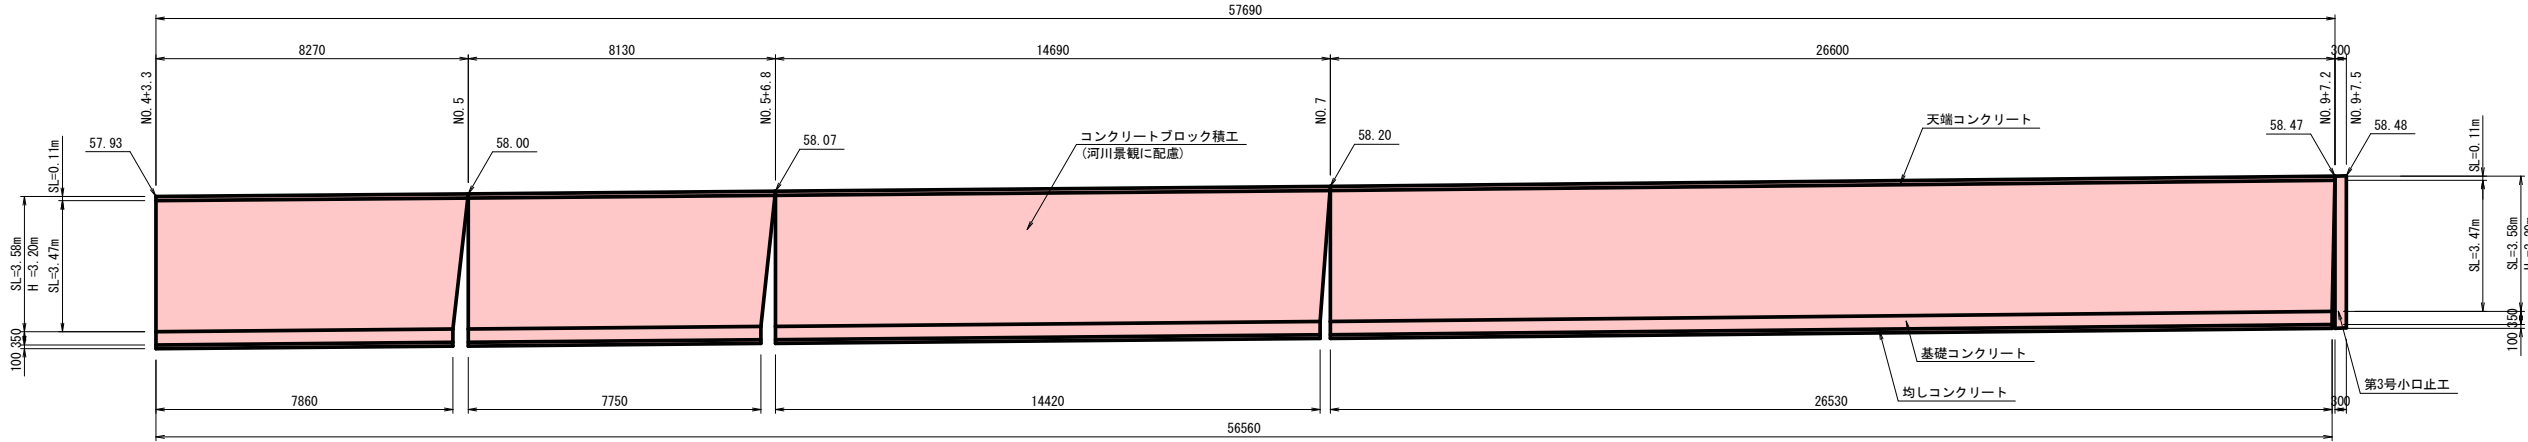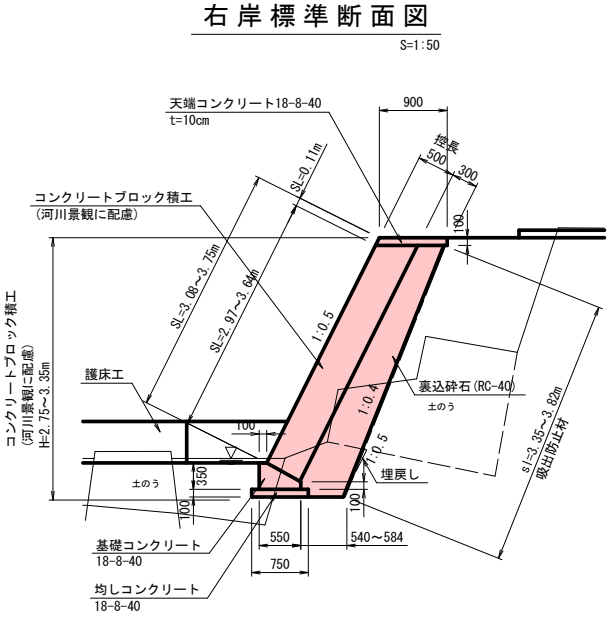


第1号, 第3号小口止工

S=1:50

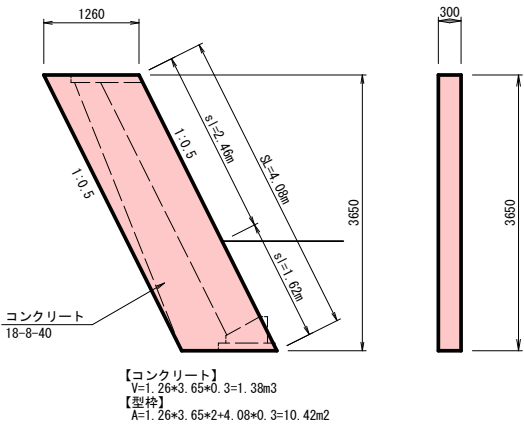


第2号小口止工

S=1:50

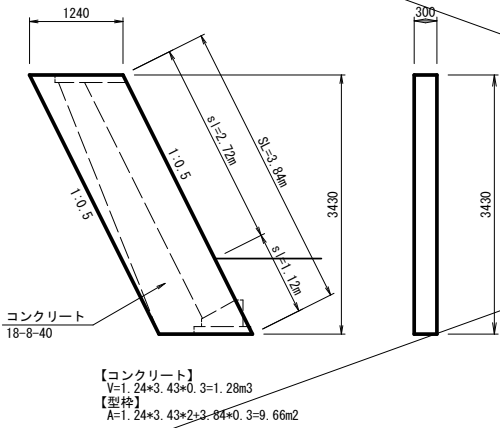

左岸展開図

S=1:100

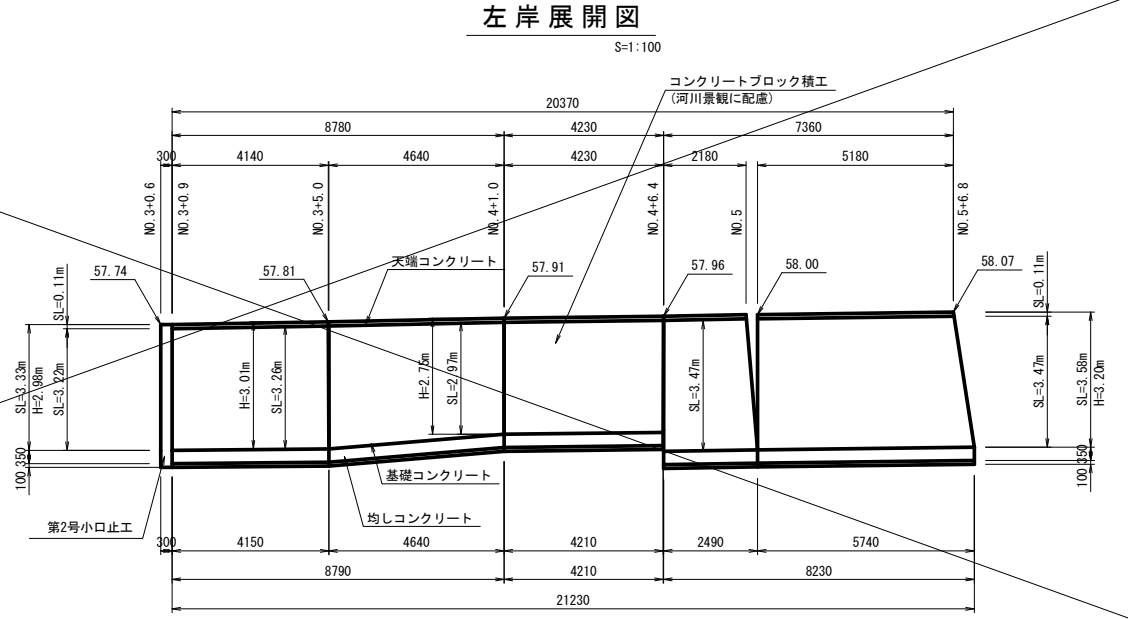

令和 8 年度		河川維持		工事	
工事番号		緑 第 6737 号			
路線名		中野川			
施工箇所		上北郡七戸町字倉岡 地内			
3期工事横断図(2/2)		縮尺		1 : 100	
図面番号		9 葉 中 6			
上北県土整備事務所					
青 森 県					


17/18

NO. 5~NO. 10

凡 例	
境界	— —
借地	○

3期工事横断図 右岸施工時 2/2

S=1:100


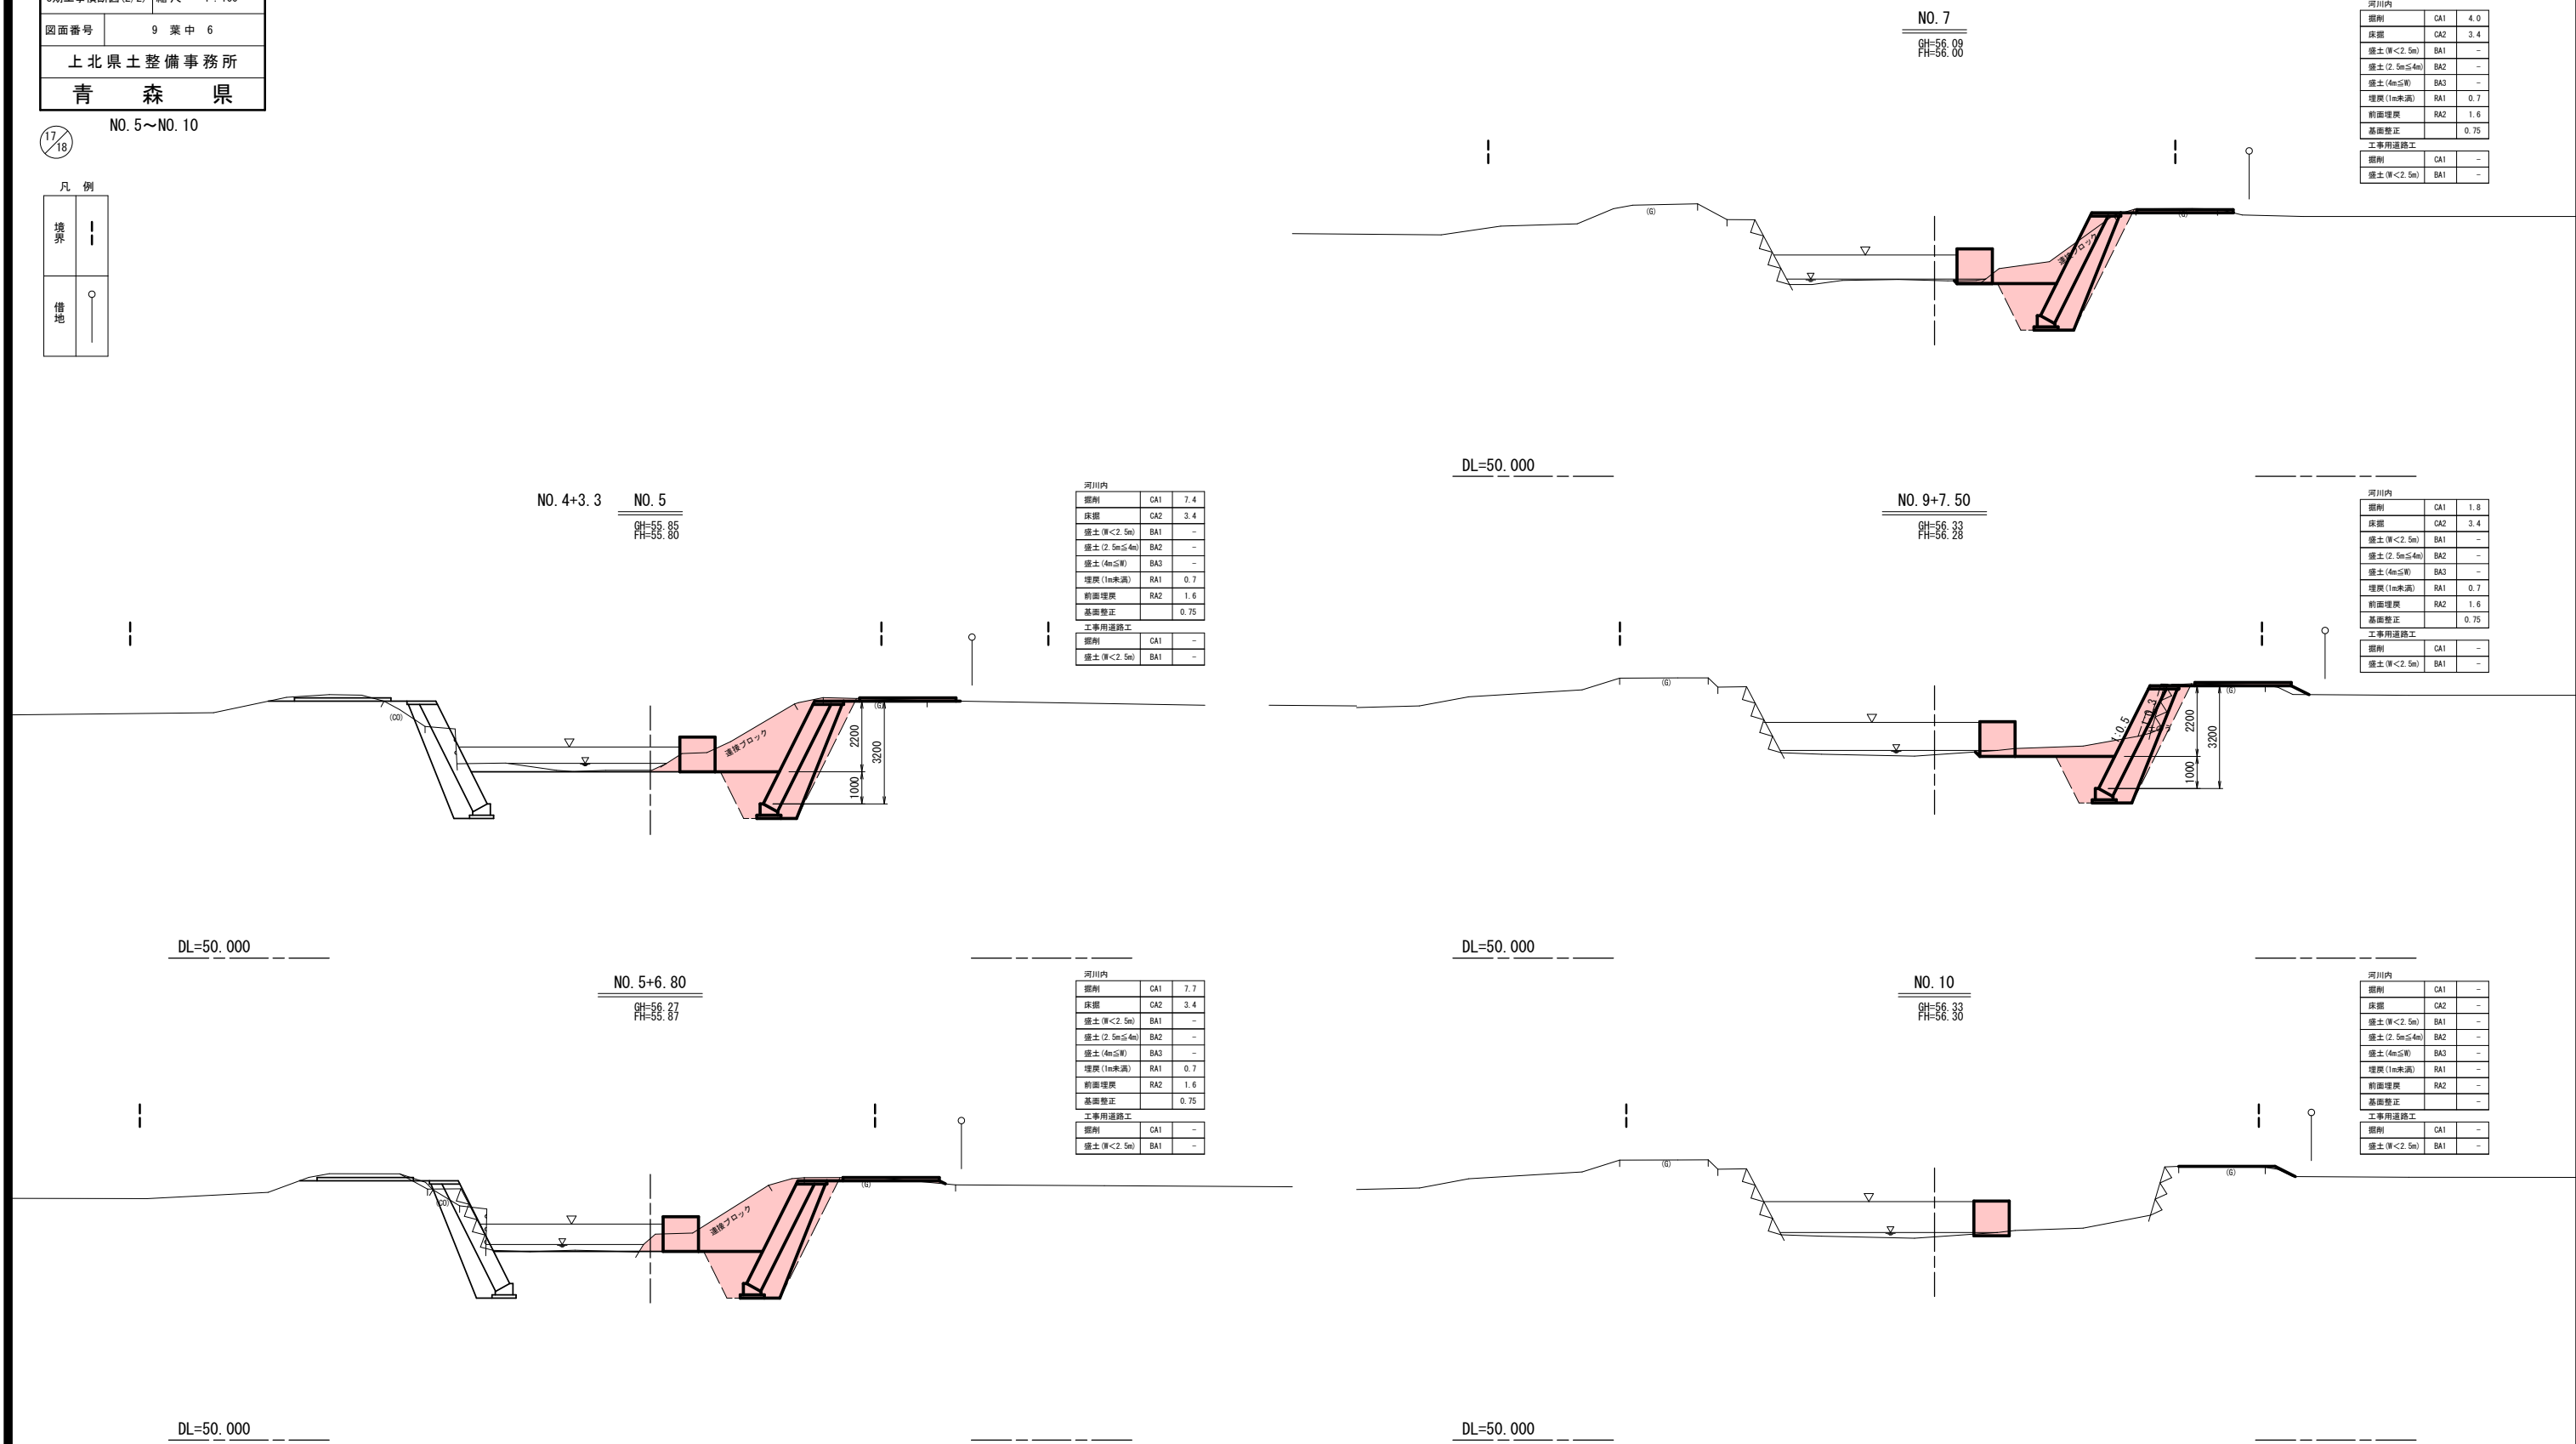


令和 8 年度 河川維持 工事	
工事番号	緑 第 6737 号
路線名	中野川
施工箇所	上北郡七戸町字倉岡 地内
撤去平面図	縮尺 1:250
図面番号	9 葉中 7
上北県土整備事務所	
青 森 県	

18/18

撤去平面図

S=1:250

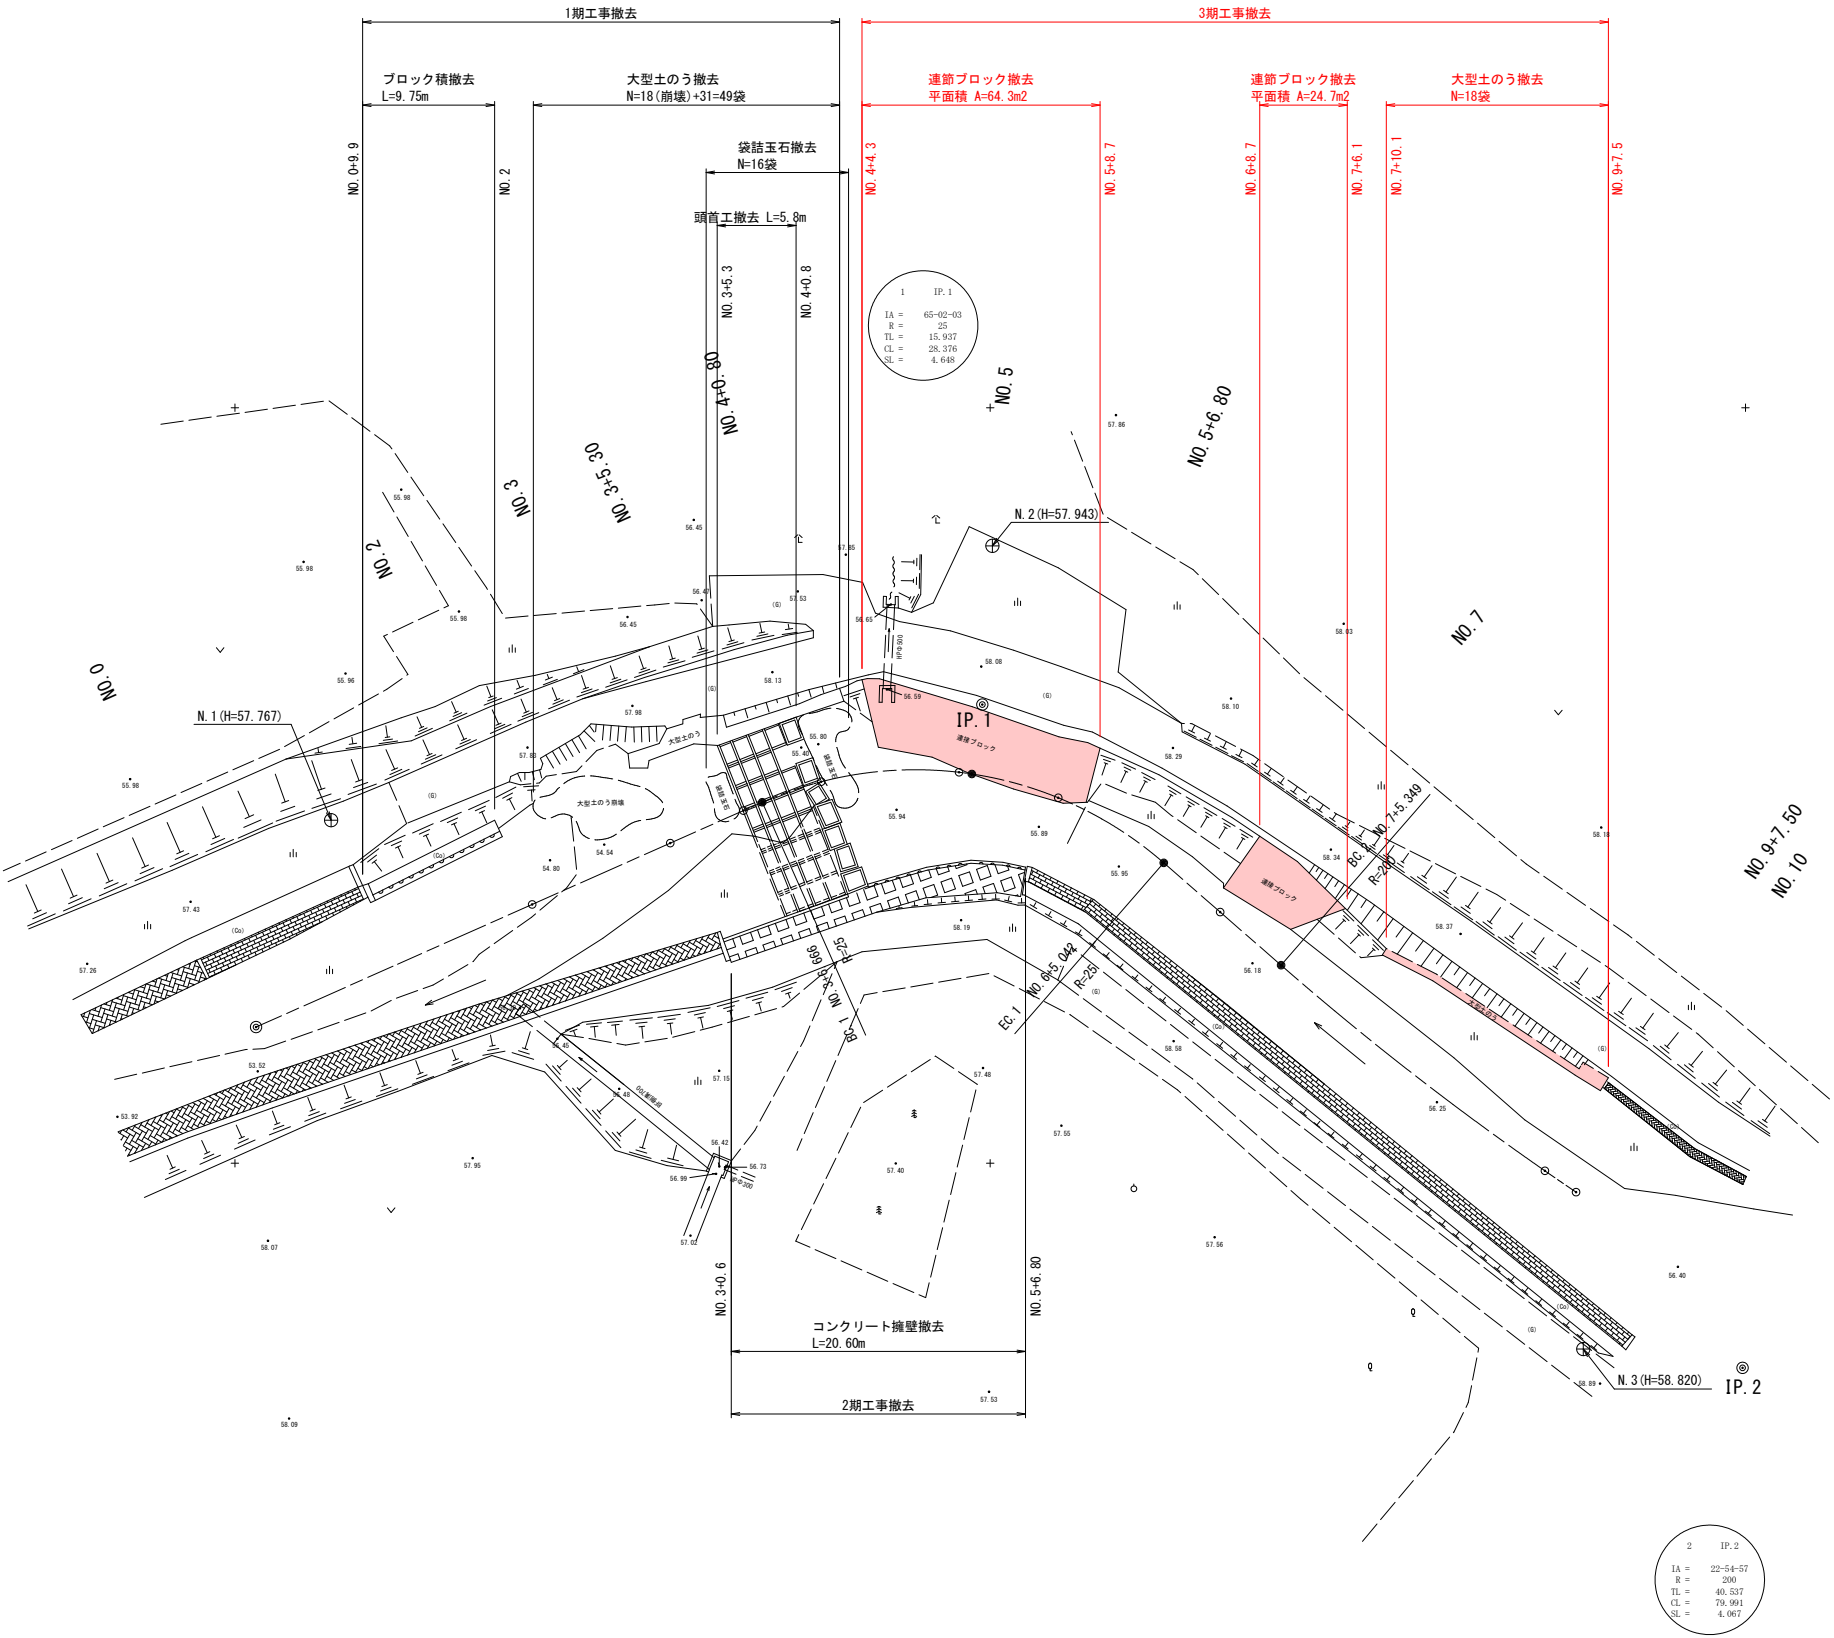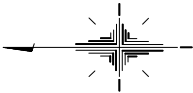

令和 8 年度			河川維持		工事	
工事番号		第 6747 号				
路線 名		中野川				
河 川						
施 工 所		上北郡七戸町字倉岡 地内				
箇所						
横断面図 (1/2)			縮 尺			1 : 100
図面番号		9 葉 中 8				
上北県土整備事務所						
青 森 県						


11/18

NO. 5~NO. 10

凡 例	
境界	┆┆┆
借地	○┆┆┆

工事用盛土(撤去)横断面図


S=1:100

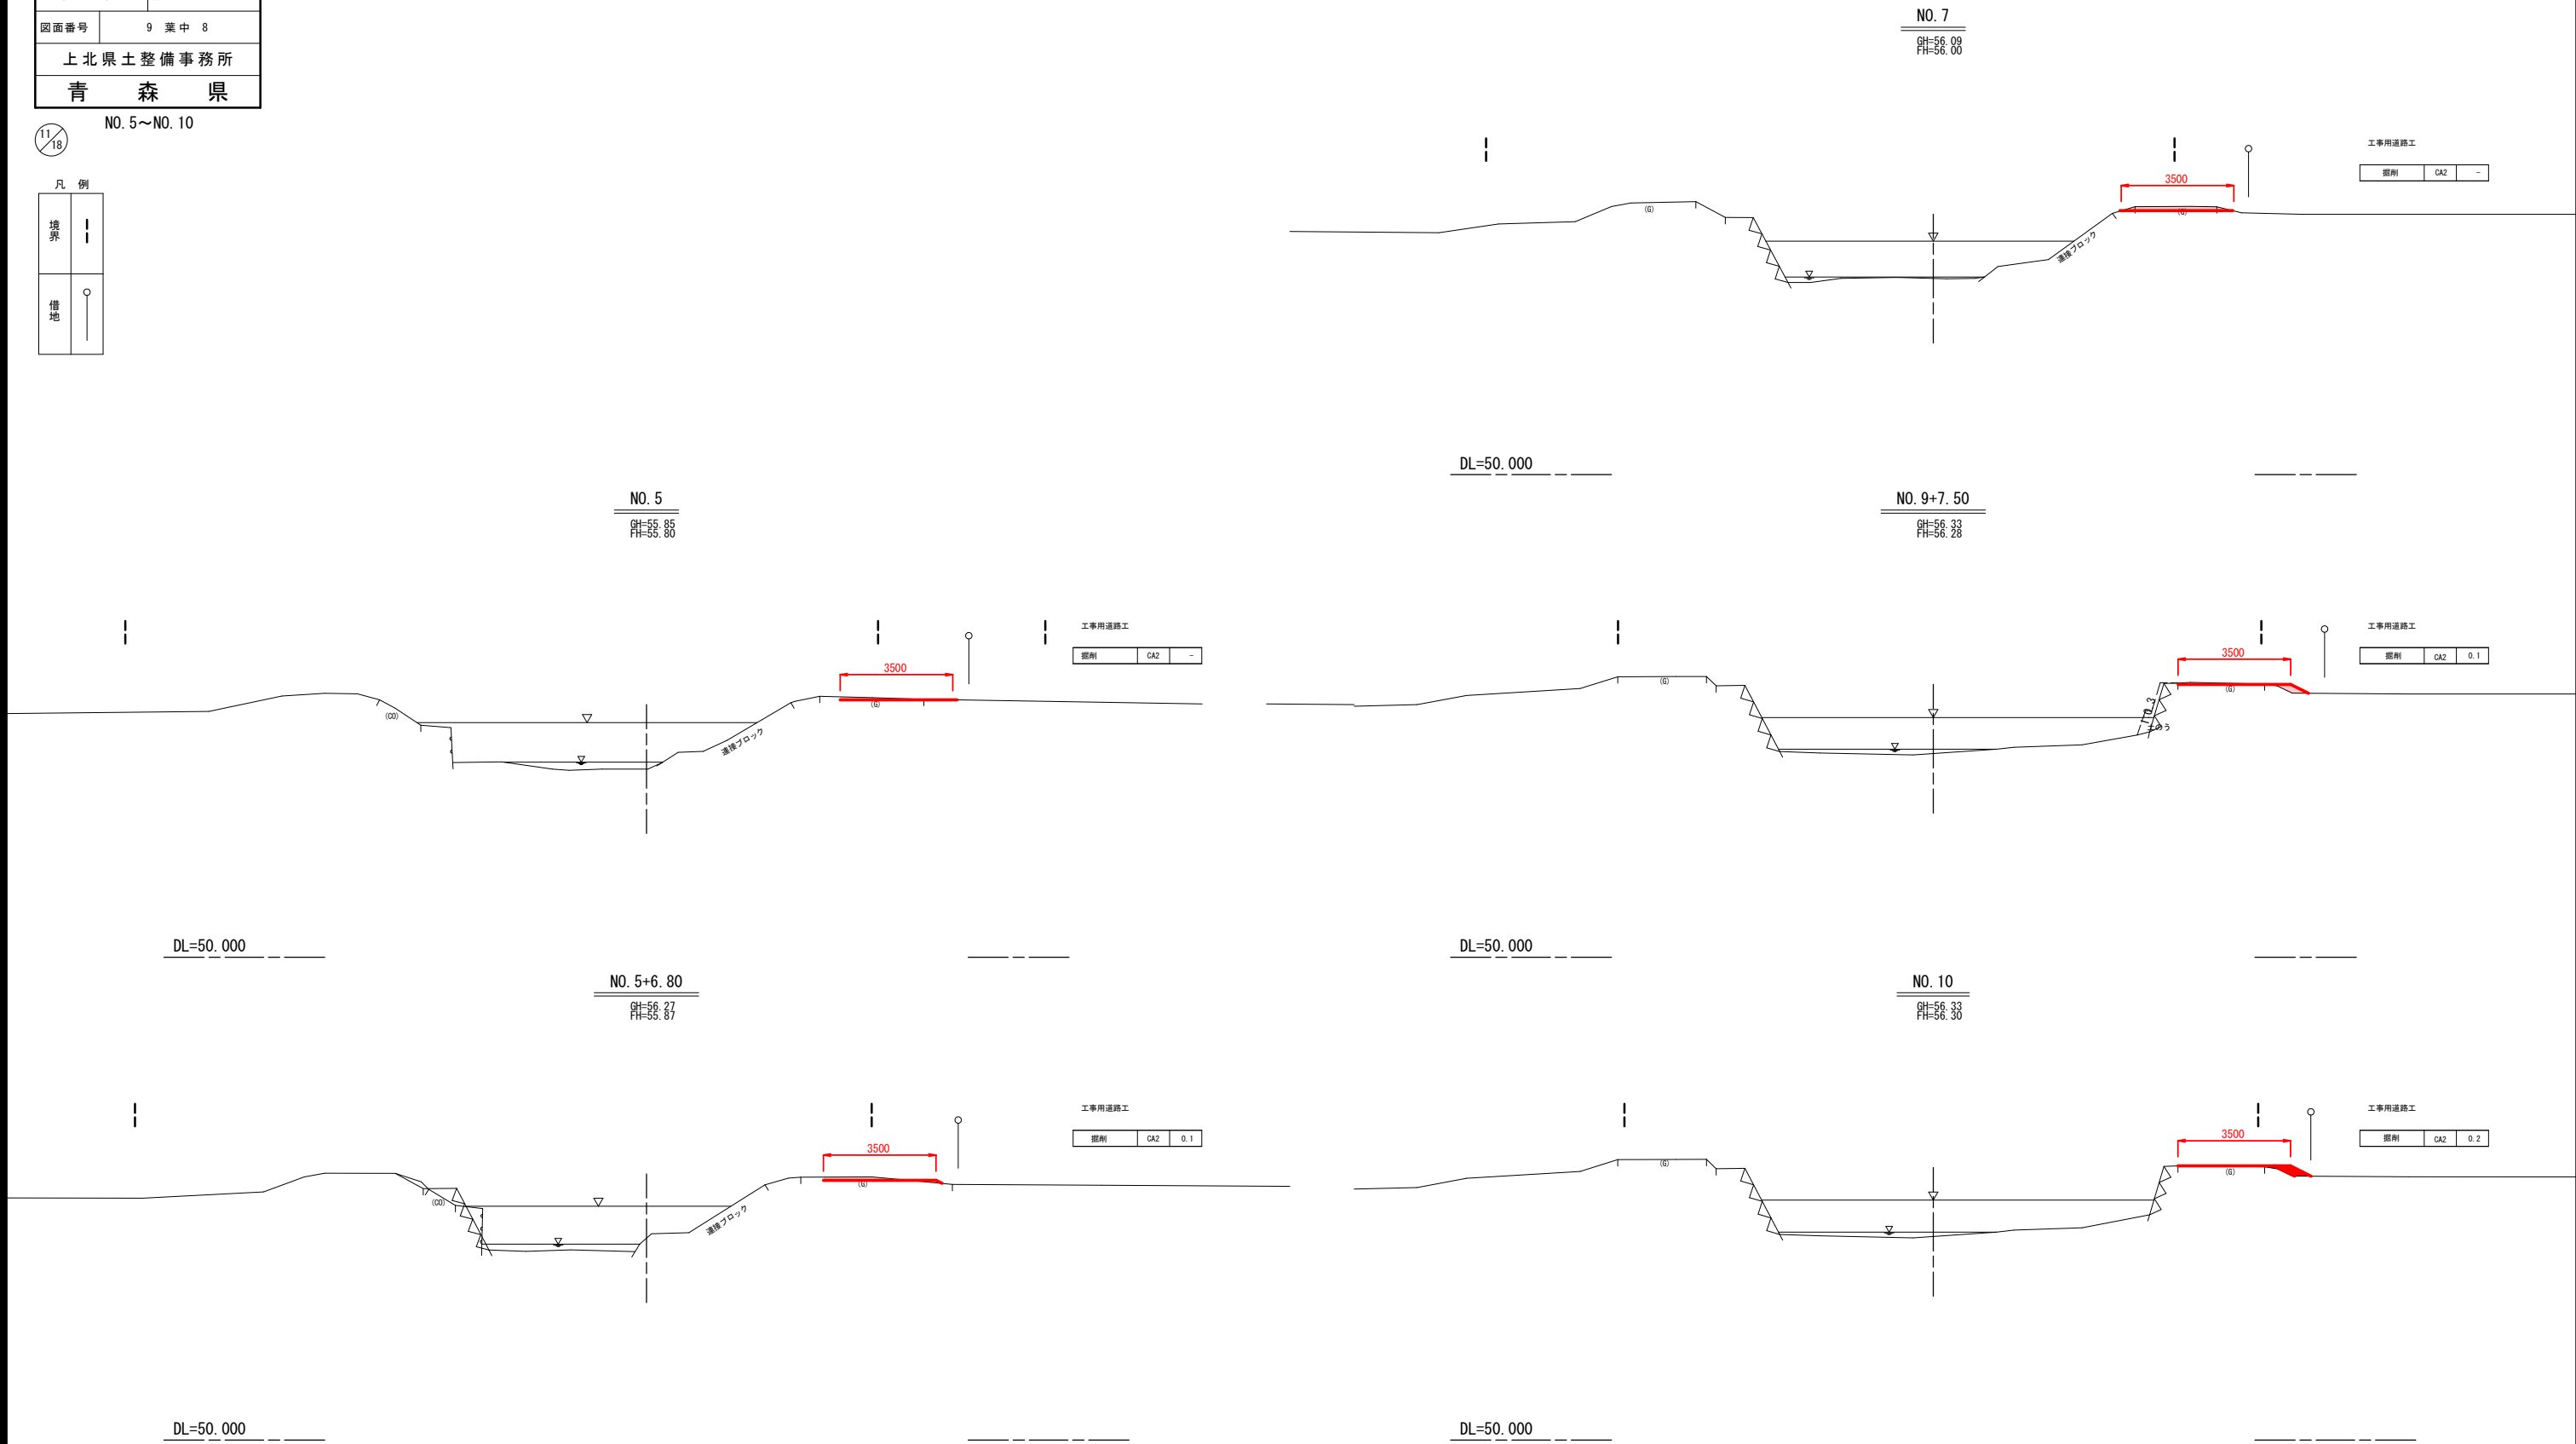


工事用道路盛土(撤去)横断図

令和 8 年度 河川維持 工事	
工事番号	第 6747 号
路線名 河 川 名	中野川
施 工 所	上北郡七戸町字倉岡 地内
横断図 (2/2)	縮 尺
図面番号	9 葉 中 9
上北県土整備事務所	
青 森 県	


No. 11

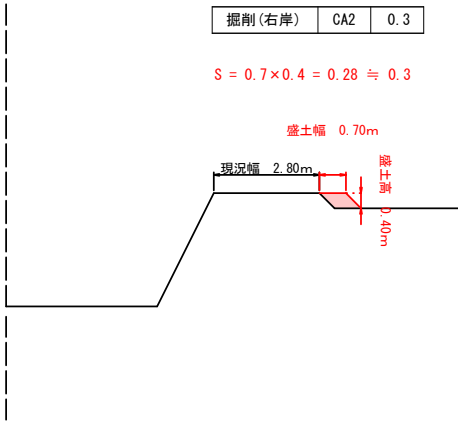


No. 14

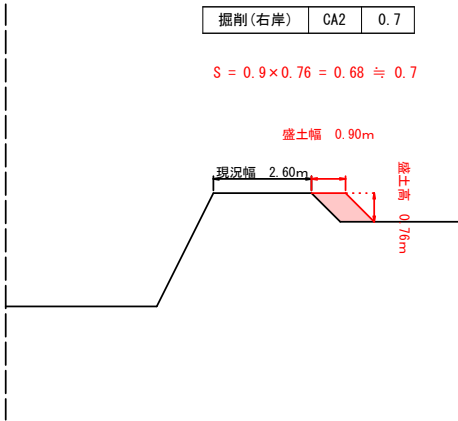


No. 17

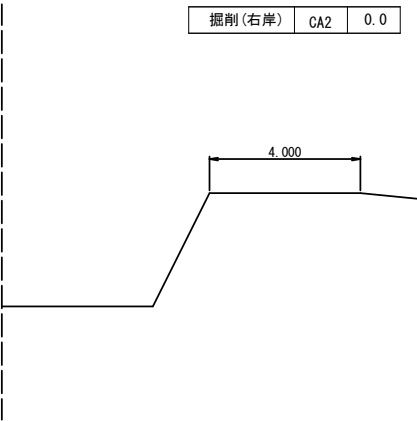


No. 12

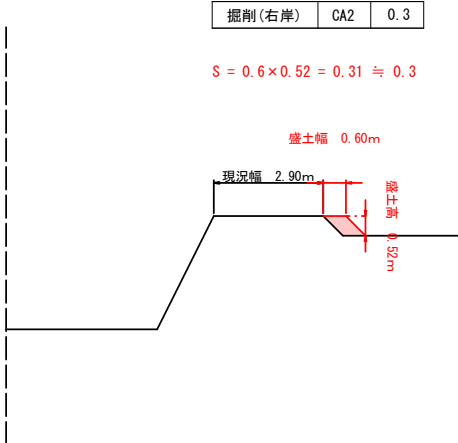

No. 15

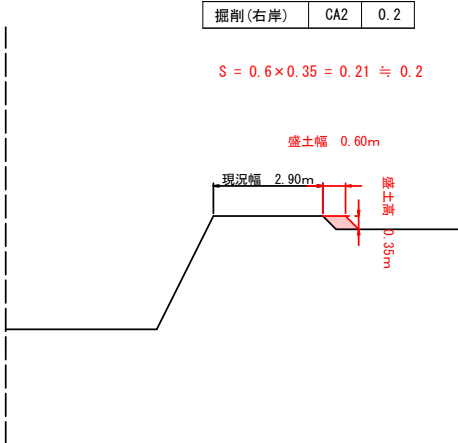

No. 13

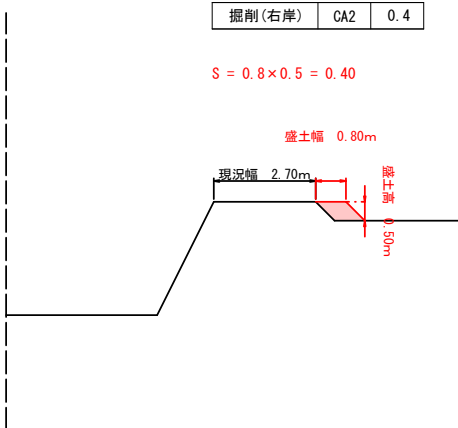

No. 16

