

令和8年度 鶴ヶ嶺千代線青森県特設用地調査 (土地整理) 業務委託	
業務番号	起第 1656 号
路線名	鶴ヶ嶺千代線
施工所	青森市大字鶴ヶ嶺千代地内
計画平面図	縮尺 S=1:500
図面番号	3 策中 1
青森県東青森土整備事務所	
青 森 県	

計画平面図 D地点


S=1:500

基準点一覧表			
点名	X座標	Y座標	
MT7	87074.272	-17329.674	
MT8	87105.029	-17296.403	
MT9	87134.940	-17262.689	
MT10	87175.919	-17220.795	


D1地点

D2地点



堆雪場1(右側)柵配置図

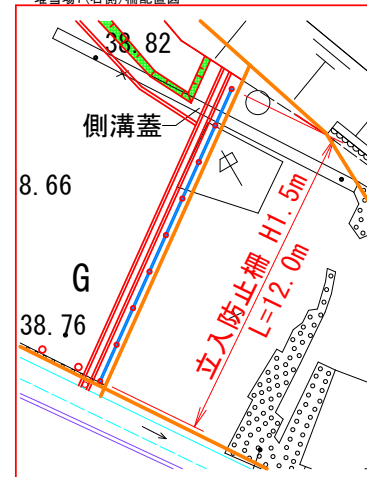

堆雪場2(左側)柵配置図 S=1:100

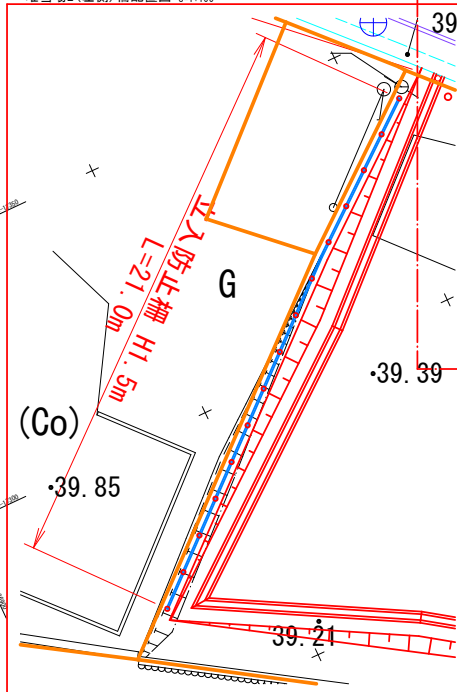

堆雪場2(右側)柵配置図 S=1:100

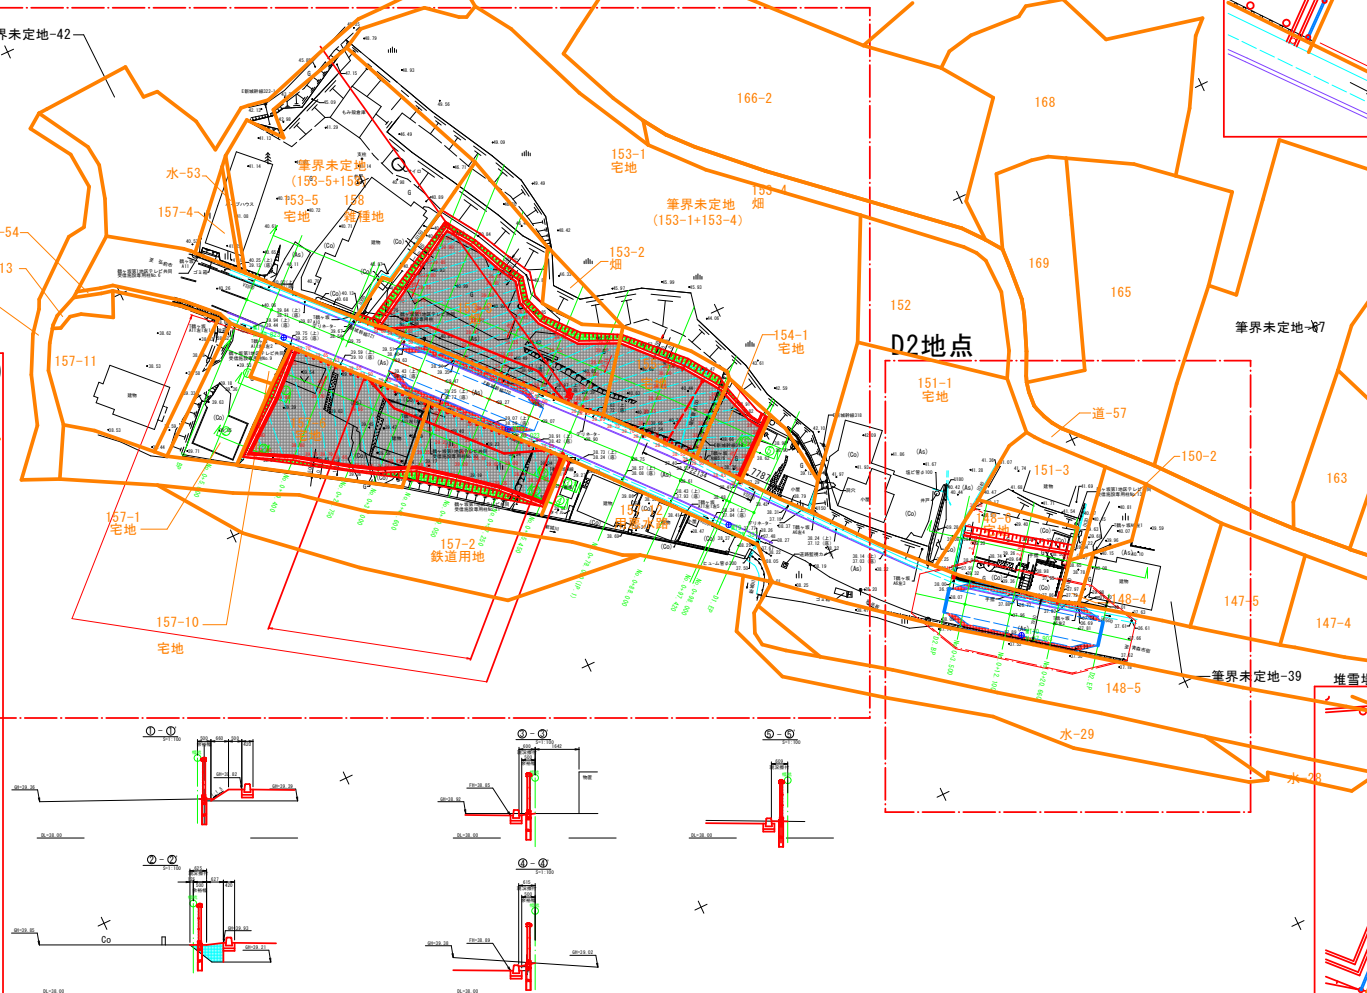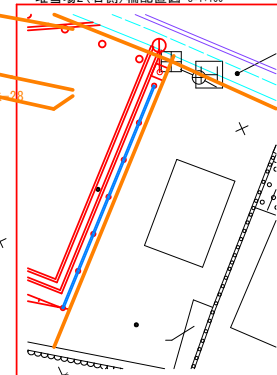

令和 8 年度 鶴ヶ坂千刈線を期待遊所設置用地調査 (土地評価) 業務委員	
業務番号	起第 1656 号
路線名	鶴ヶ坂千刈線
工事箇所	青森市大字鶴ヶ坂地内
計画平面図	縮尺 S=1:250
図面番号	3 案中 2
青森県東青森土整備事務所	
青 森 県	


基準点一覧表		
点名	X座標	Y座標
MT11	87398.633	-17126.872

計画平面図



E地点

S=1:250

堆雪場(右側)柵配置図 S=1:100

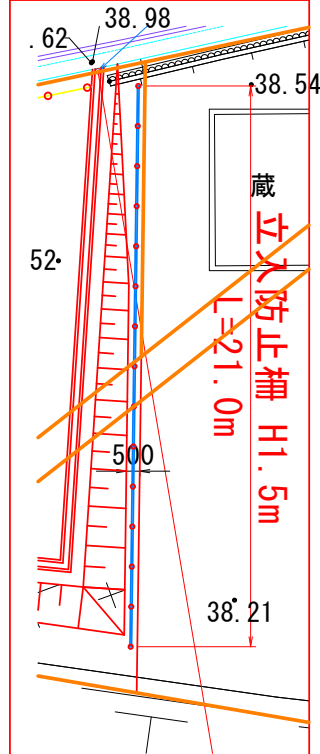

堆雪場(左側)柵配置図 S=1:100

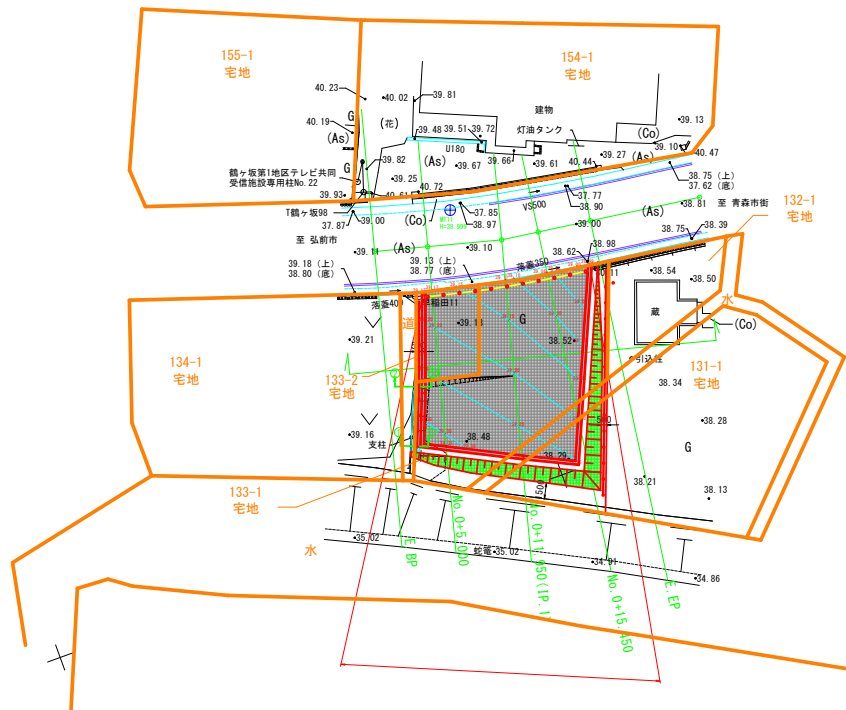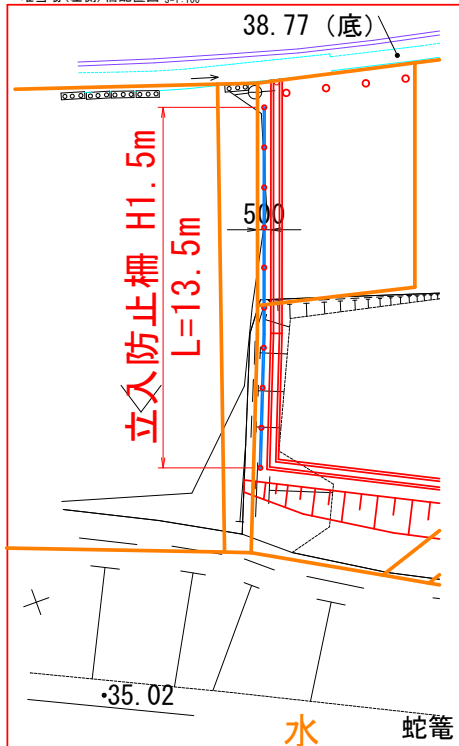


法面盛土 土工図

S=1:50


②-②'

※現況法面部より500mmをフラットにし、計画高まで盛り付け。

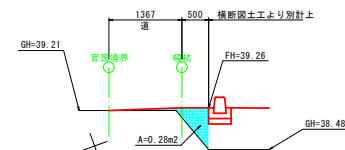

①-①'


※現況法面部より500mmをフラットにし、計画高まで盛り付け。

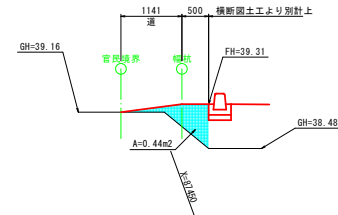

令和8年度 鶴ヶ坂千刈線各関係道路設置用地図案 (土地関係) 第1656号	
業務番号	起第 1656 号
路線名	鶴ヶ坂千刈線
施工所	青森市大字鶴ヶ坂地内
計画平面図	縮尺 S=1:250
図面番号	3 案中 3
青森県東青森土整備事務所 青 森 県	

基準点一覧表		
点名	X座標	Y座標
MT12	87472.142	-17104.696
MT13	87507.783	-17078.726

施工拡大図 S=1:100

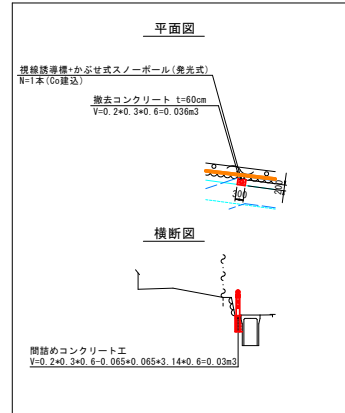

計画平面図

F地点

S=1:250

