


長富経営体第 20 号工事

添付図面凡例

図面番号	名 称	枚 数	摘 要
1	位 置 図	1	
2	計 画 平 面 図	3	
3	標 準 断 面 図	1	
参考	幹 道 ・ 支 道 縦 断 図	3	
	合 計	8	

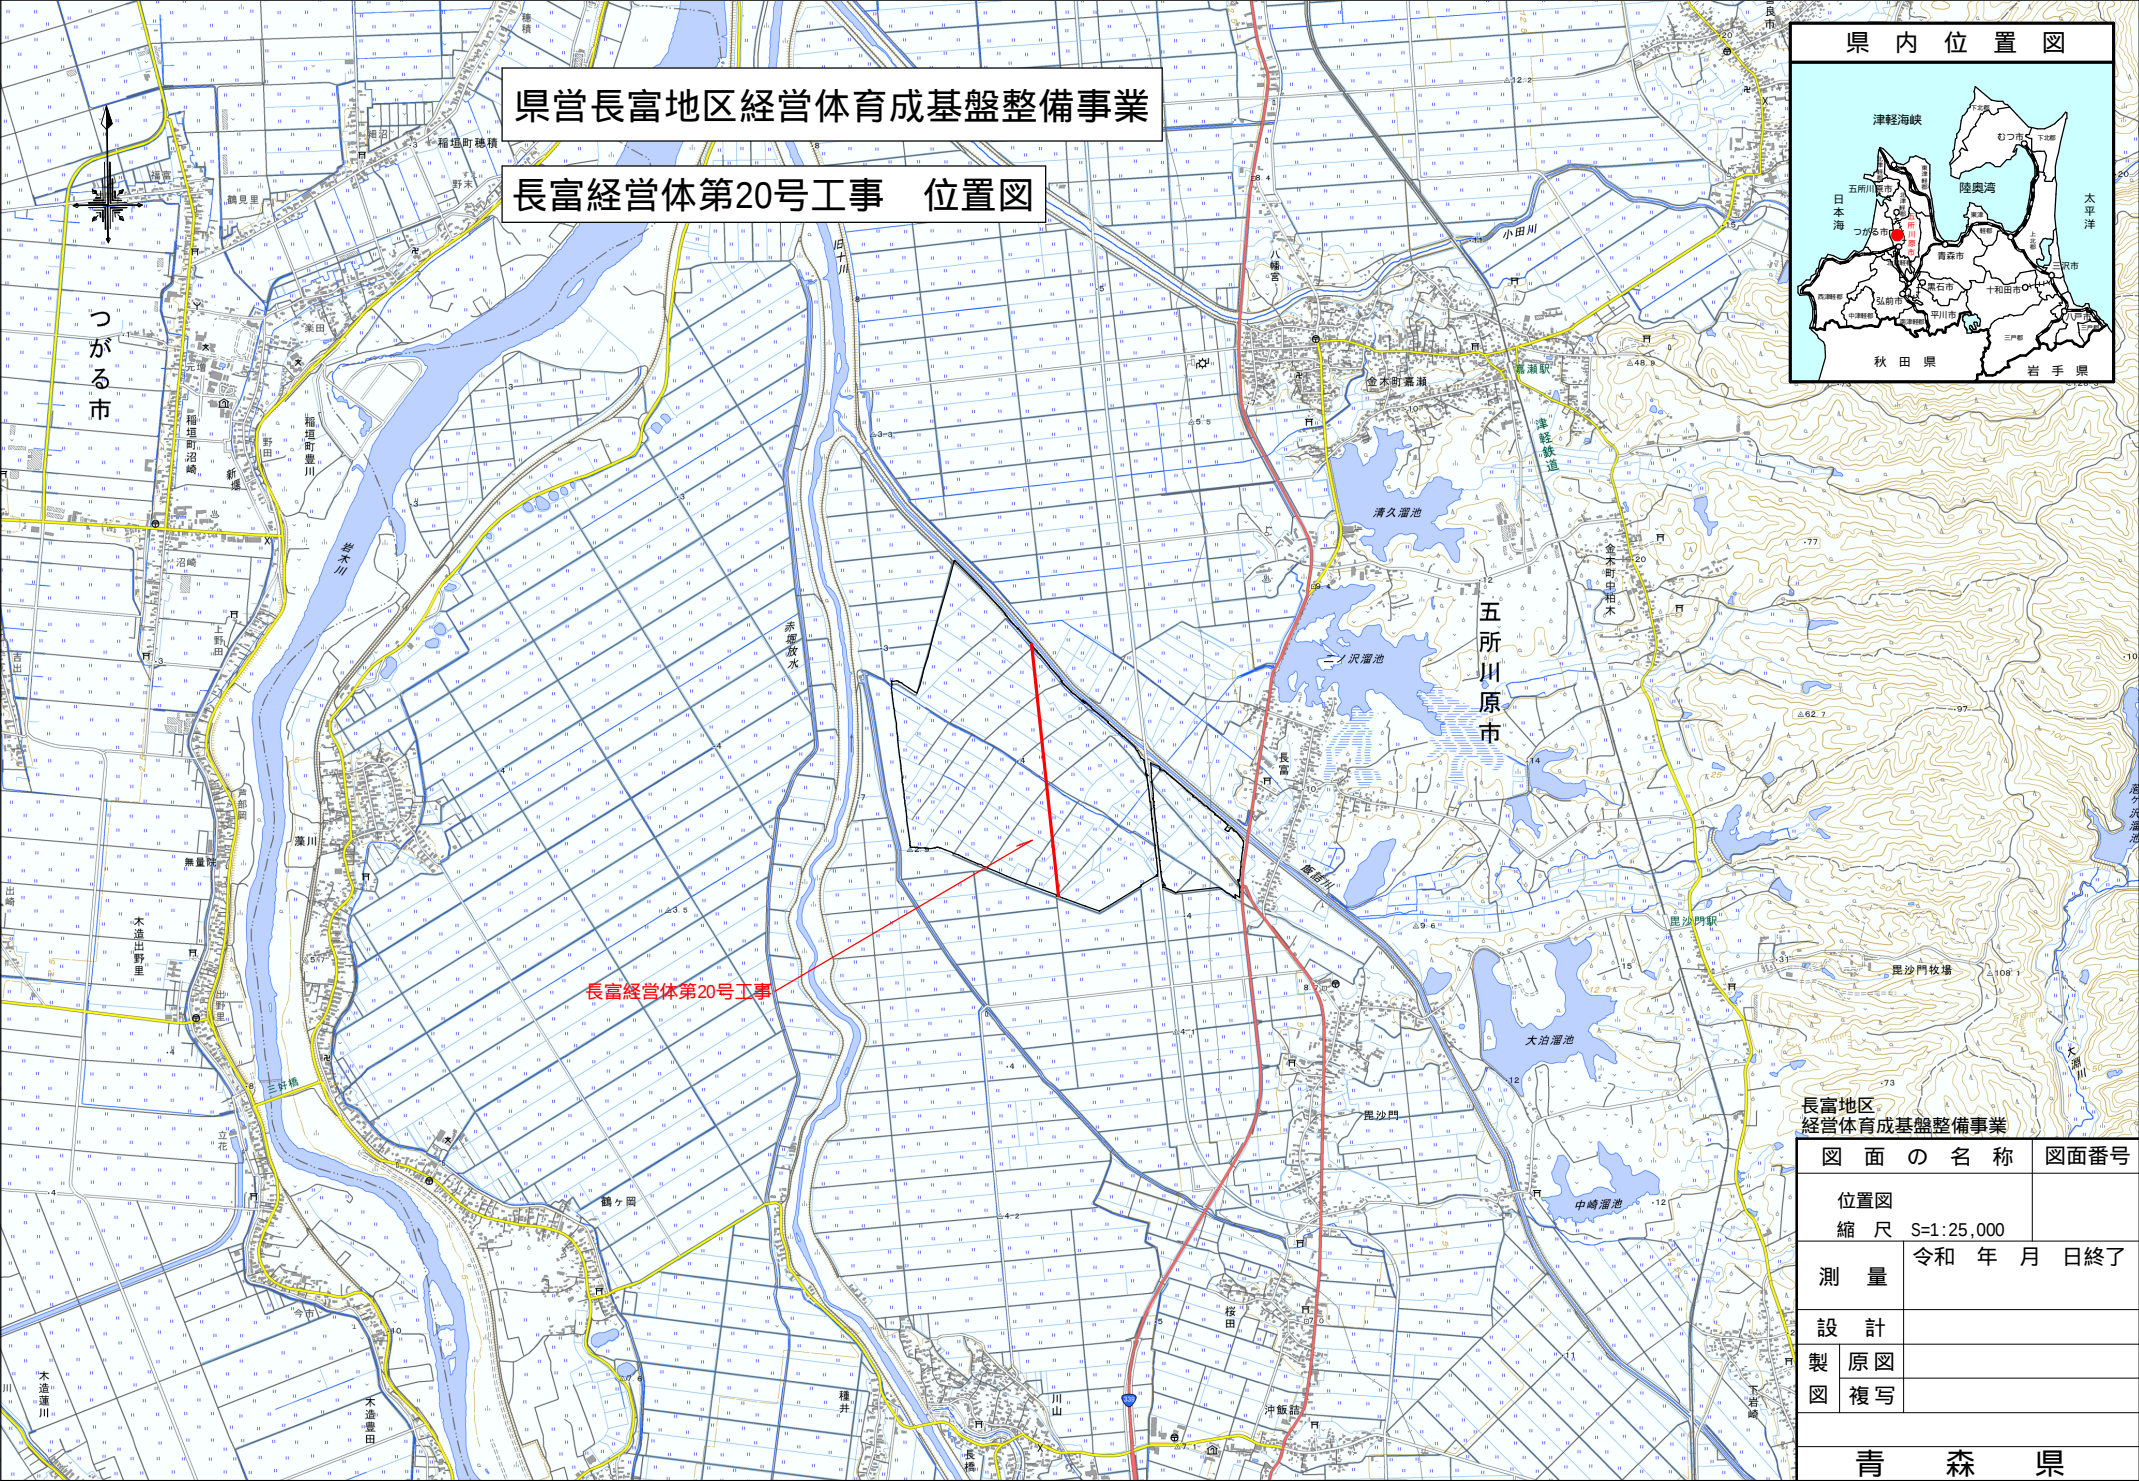

県営長富地区経営体育成基盤整備事業
長富経営体第20号工事 位置図


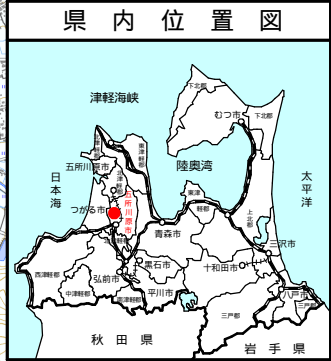


図 面 の 名 称		図面番号
位置図		
縮 尺 S=1:25,000		
測 量	令和 年 月 日終了	
設 計		
製 図	原図	
図	複写	
青 森 県		


計画平面図(長富 3/9)

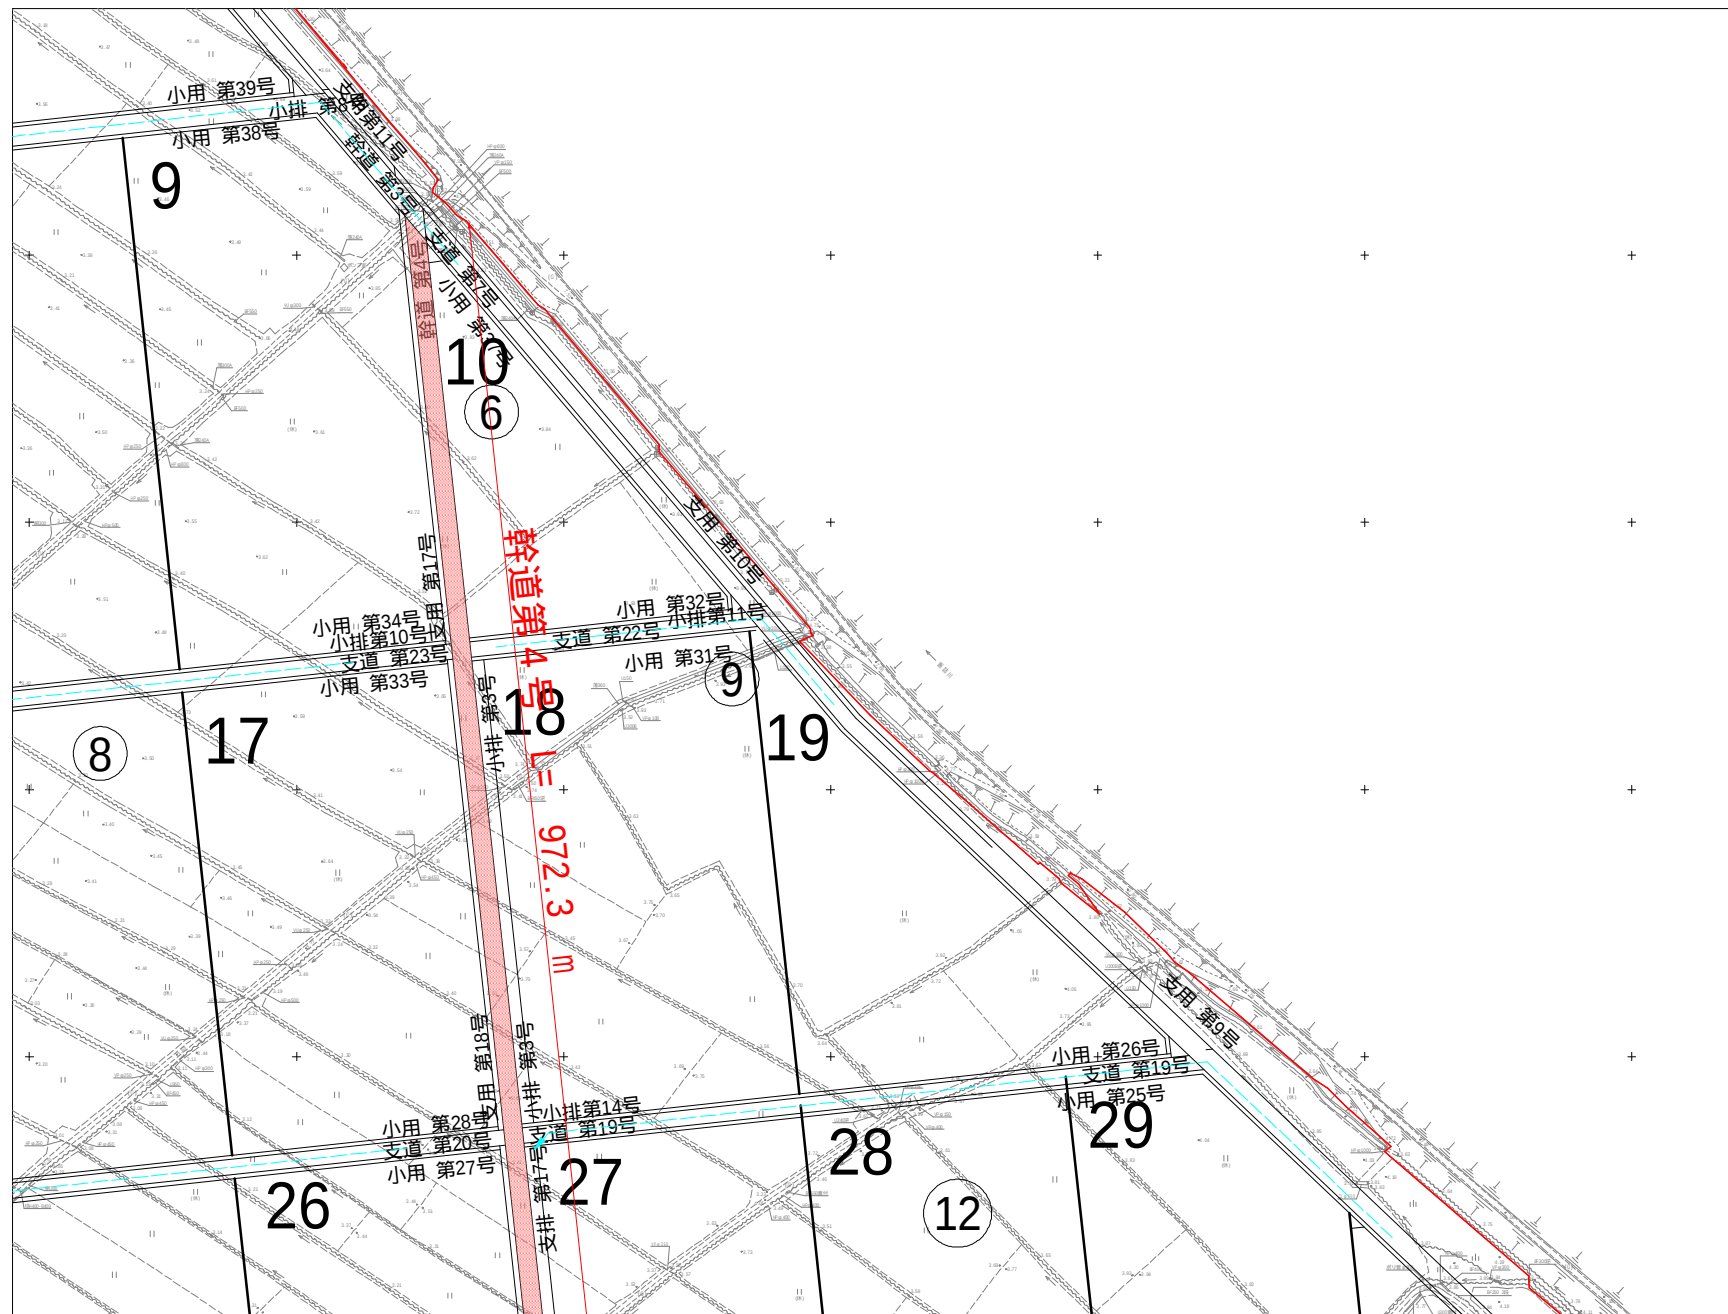

図面 1/9	図面 2/9	図面 3/9
図面 4/9	図面 5/9	図面 6/9
図面 7/9	図面 8/9	図面 9/9

図面の名称		図面番号
計画平面図(長富 3/9)		2-1
縮尺 1:1000		
測量	令和 年 月 日終了	
設計		
製図		
複写		
青森県 西北地域県民局地域農林水産部		


計画平面図(長富 5/9)

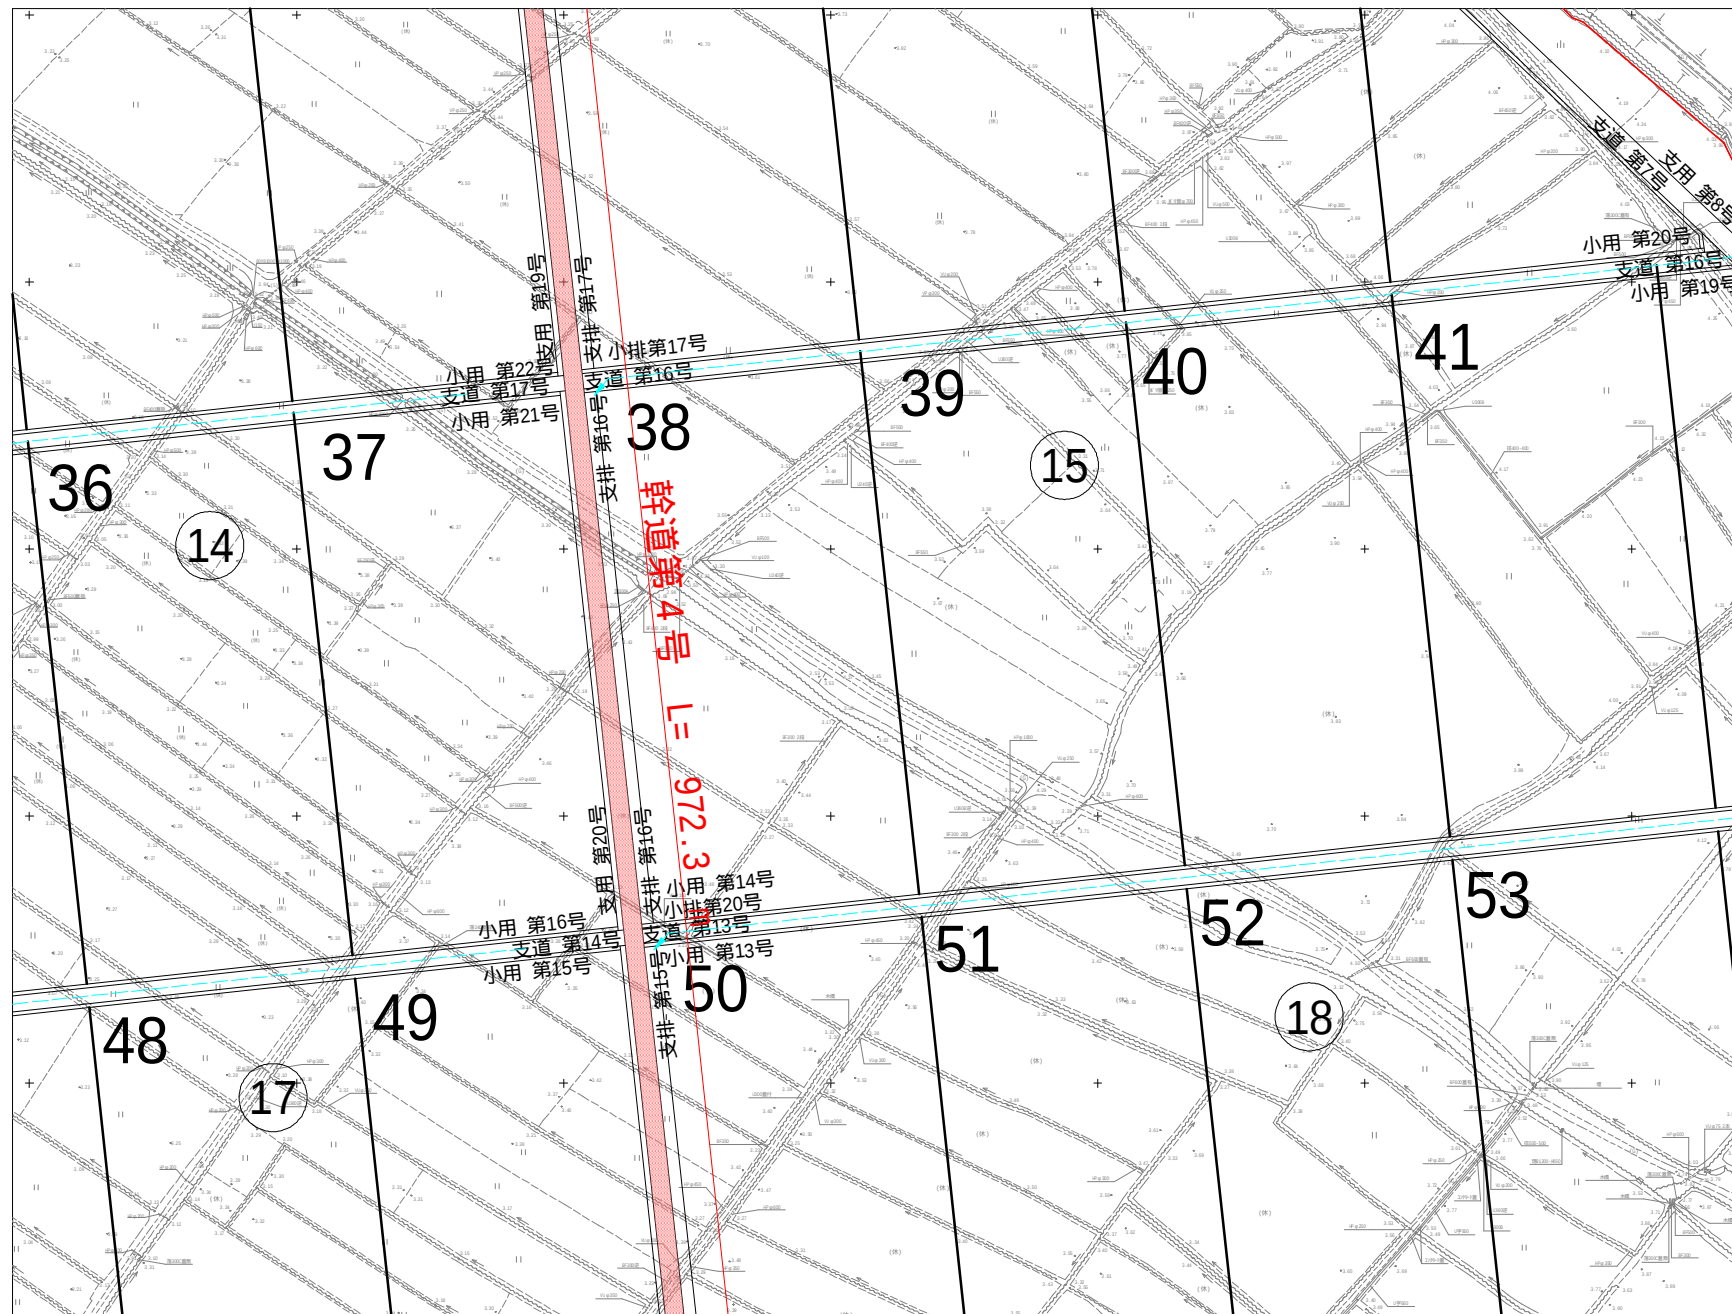

図面 1/9		
図面 2/9	図面 3/9	
図面 4/9	図面 5/9	図面 6/9
図面 7/9	図面 8/9	図面 9/9

県営長富地区 経営体育成基盤整備事業		
図 面 の 名 称		図面番号
計画平面図(長富 5/9)		2-2
縮尺 1:1000		
測 量	令和 年 月 日終了	
設 計		
製 図	原 図	
	複 写	
西北地域県民局地域農林水産部		
青 森 県		

計画平面図(長富 8/9)

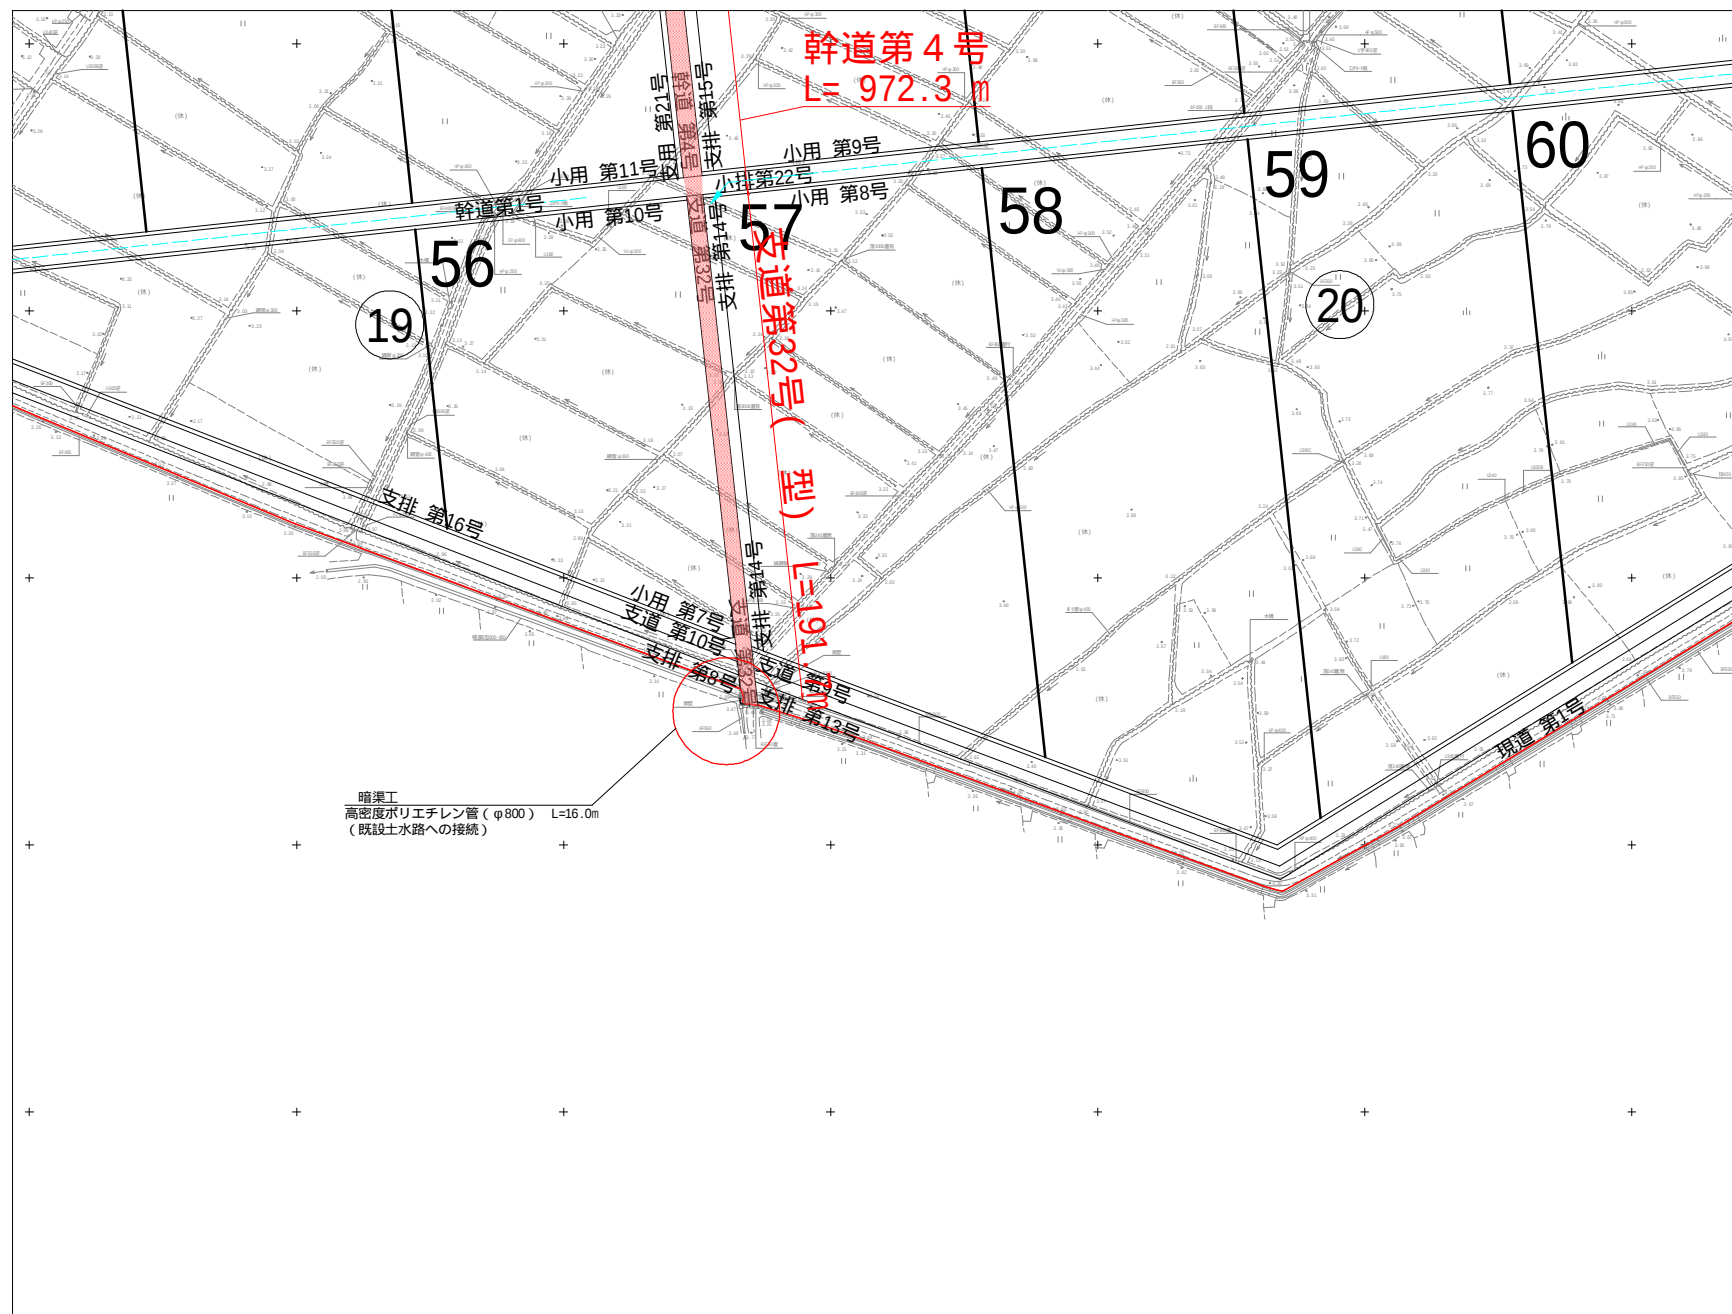


図面 1/9		
図面 2/9	図面 3/9	
図面 4/9	図面 5/9	図面 6/9
図面 7/9	図面 8/9	図面 9/9


県営長富地区 経営体育成基盤整備事業


図面の名称		図面番号
計画平面図(長富 8/9)		2-3
縮尺 1:1000		
測量	令和 年 月 日終了	
設計		
製図		
複写		
西北地域県民局地域農林水産部		
青森県		

幹道第4号(幹道)

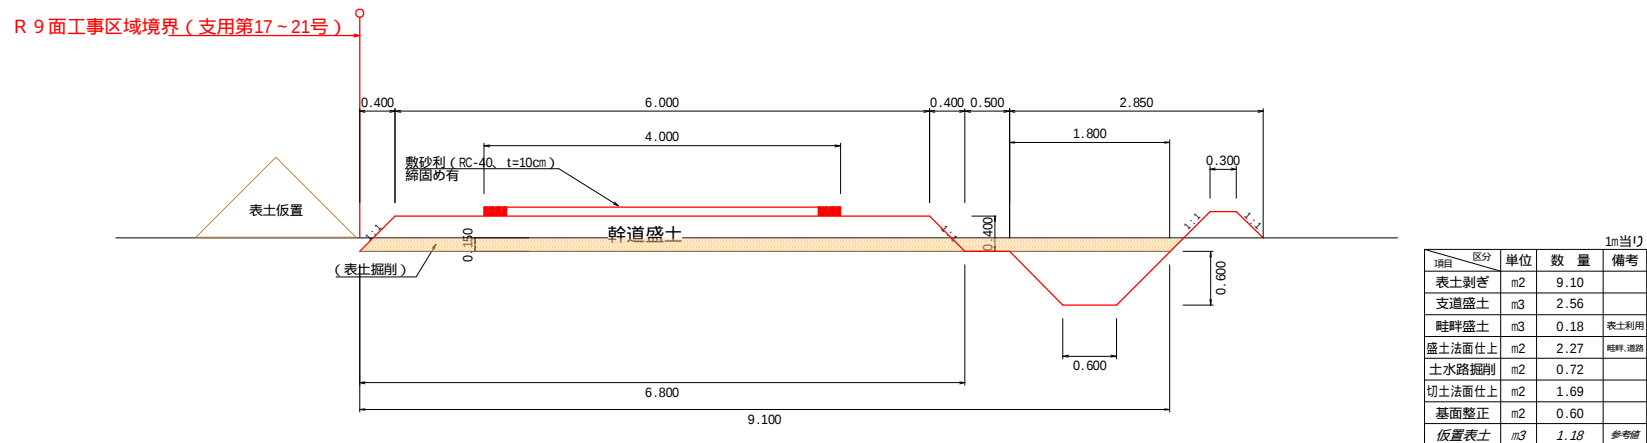

支道第32号（支道盛土 型）

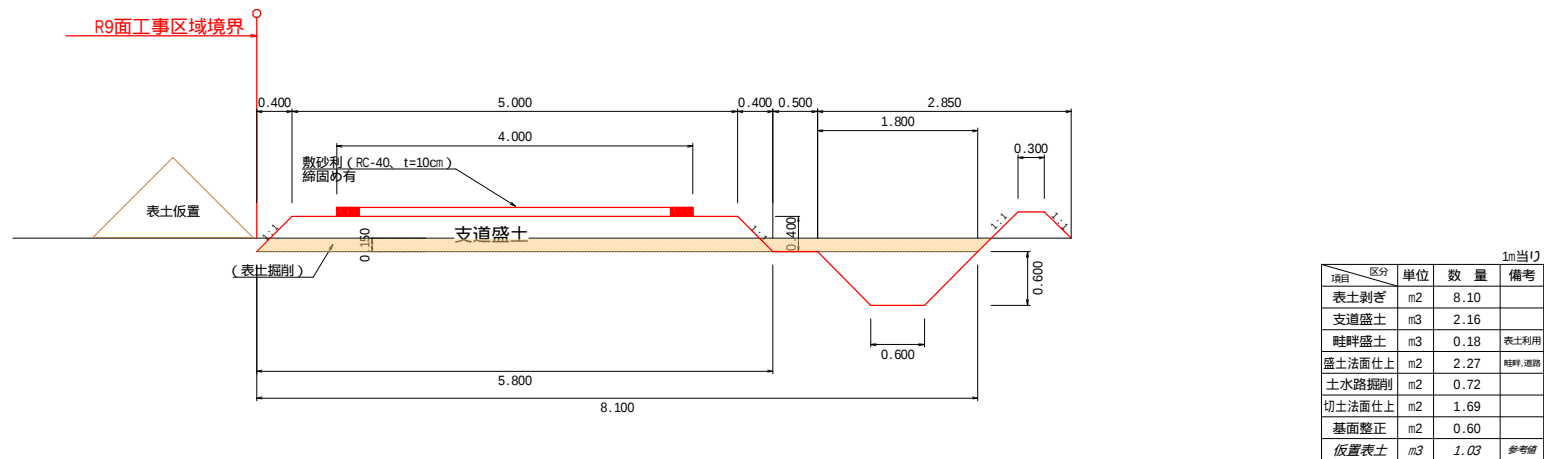

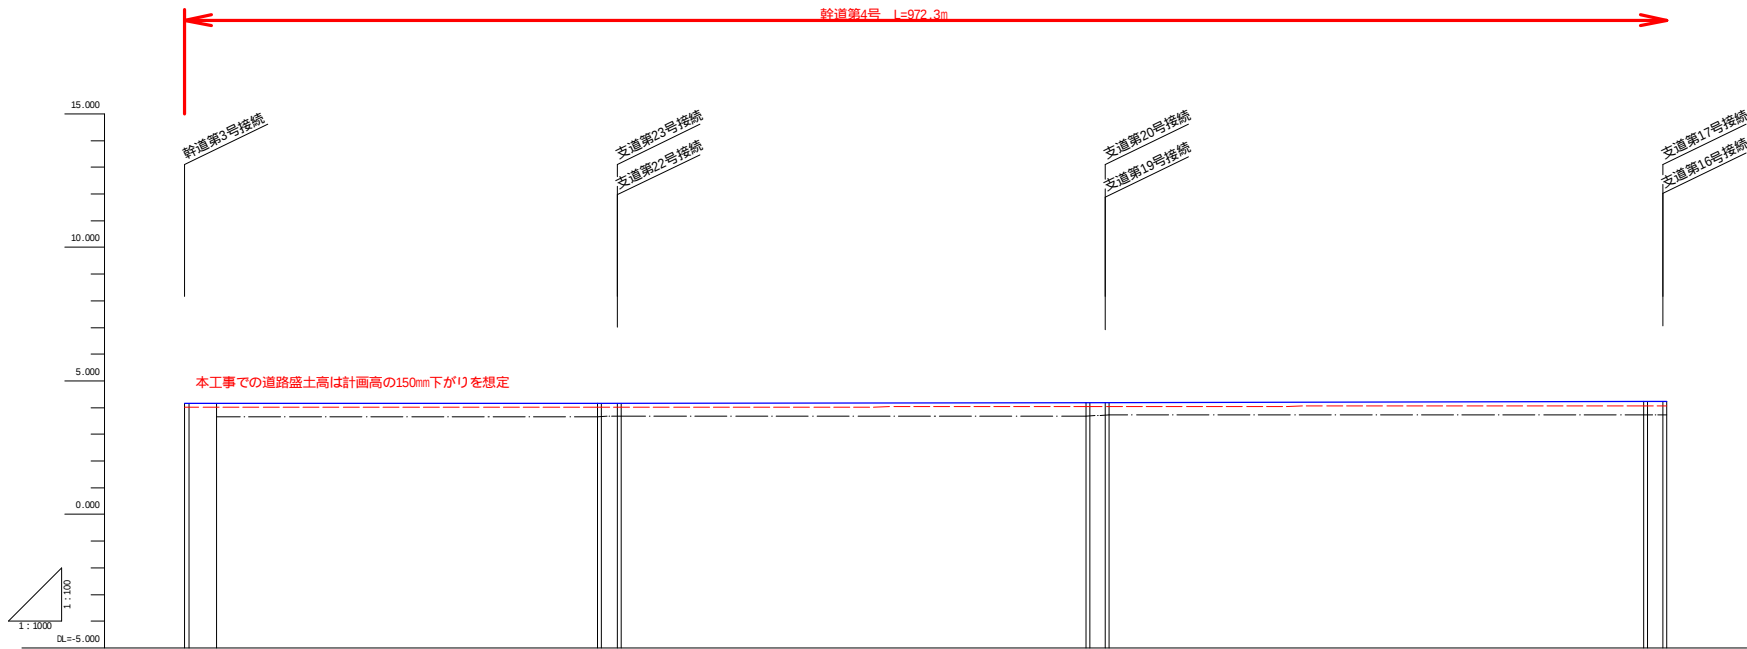

現 況	計 画			勾 配
	断面(+)	断面(-)	田 面	
測 点	断面(+)	断面(-)	田 面	勾 配
No. 0	4.160	4.160	4.160	
+1.5	4.160	4.160	4.160	
+12.0	4.160	4.160	4.160	
+154.6	4.160	4.160	4.160	
+156.1	4.160	4.160	4.160	
+161.9	4.161	4.161	4.161	
+163.4	4.161	4.161	4.161	
+327.4	4.190	4.190	4.190	
+338.9	4.190	4.190	4.190	
+344.7	4.191	4.191	4.191	
+346.2	4.191	4.191	4.191	
+546.2	4.220	4.220	4.220	
+547.7	4.220	4.220	4.220	
+553.5	4.220	4.220	4.220	
+555.0	4.220	4.220	4.220	

LEVEL
L=154.60m

LEVEL
L=208.80m

LEVEL
L=208.80m

LEVEL
L=208.80m

L=0.00%
L=182.80m

L=0.00%
L=208.80m



耕区10

耕区18

耕区27


この縦断図は、区画整理工の設計において、計画田面標高から設定しているものであり、本来なら田面標高を決定してから再検討する必要があるため、参考図とするもの。

長直経営体第 1号工事		
図 面 の 名 称	図面番号	
幹道第4号縦断図(1/2)	参考1	
縮尺 H=1:1,000 ,V=1:100		
事 業 名		県営長直地区経営体 育成基金整備事業
地 区 名		長直地区
路線名等		幹道第4号
業 務 名	長直経営体第 1号委託	
青森県西北部地域振興局/砂防農林水産部		

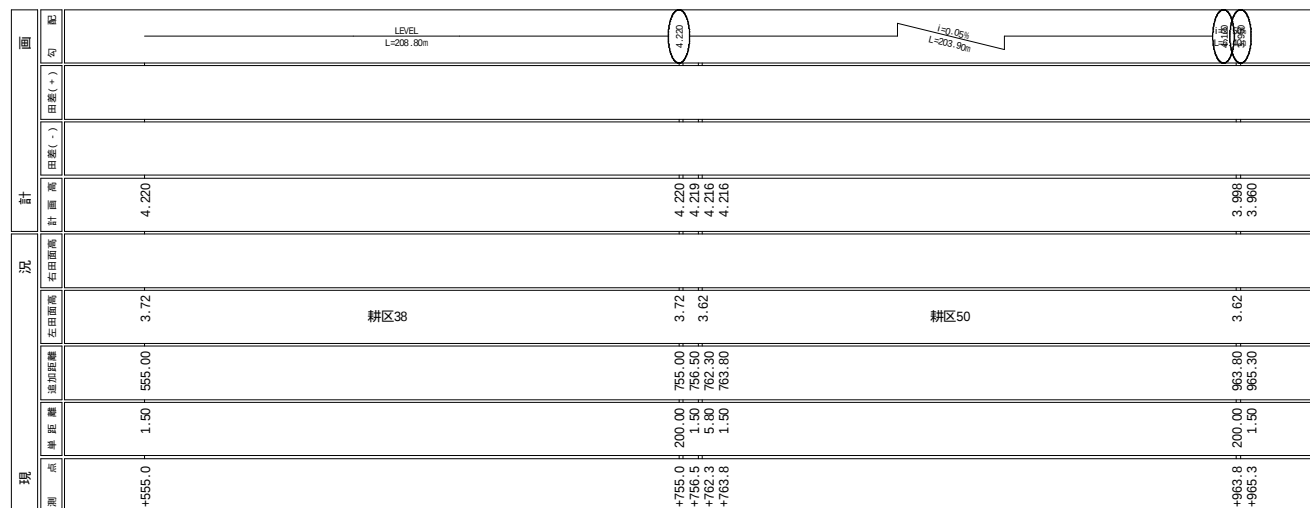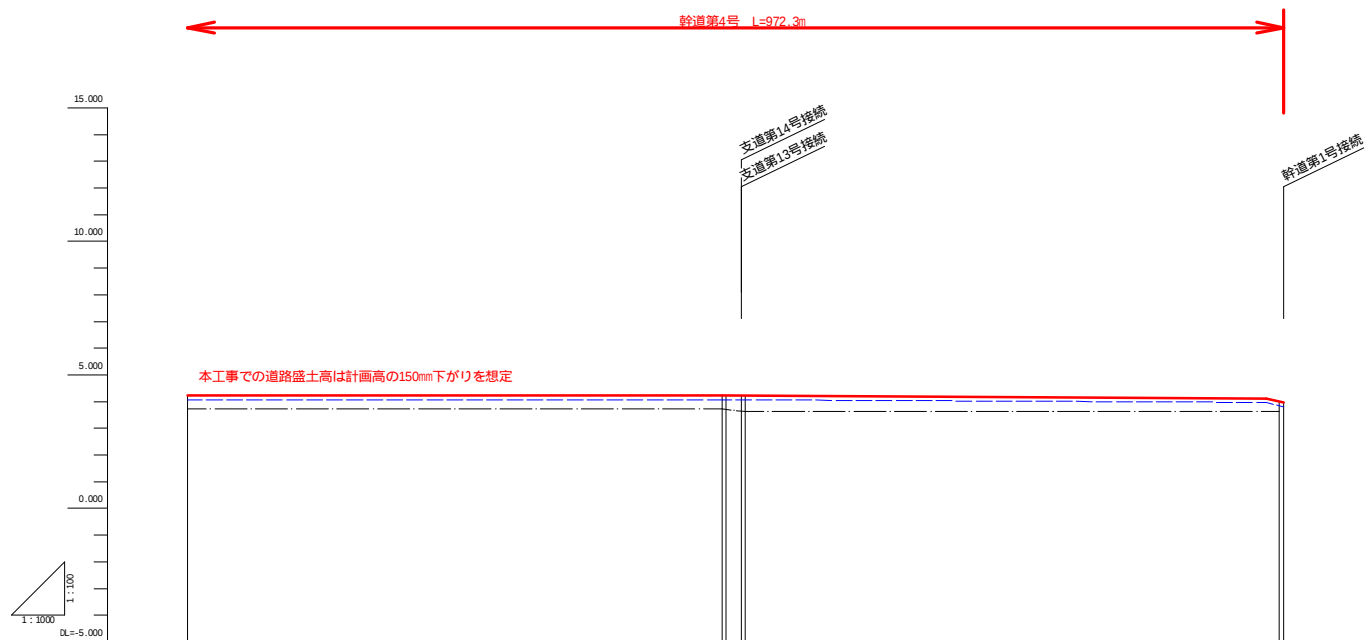

この縦断図は、区画整理工の設計において、計画田面標高から設定しているものであり、本来なら田面標高を決定してから再検討する必要があるため、参考図とするもの。

長富経営体第 1 号工事	
図 面 の 名 称	図面番号
幹道第4号縦断図(2/2)	参考2
縮尺 1:1,000, 1:300	
事業名 東富高地区地域体 育成基金整備事業	
地区名	幹道地区
路線名等	幹道第4号
業務名	長富経営体第 1 号委託
青森県西北地域農林局・砂防緑水産部	

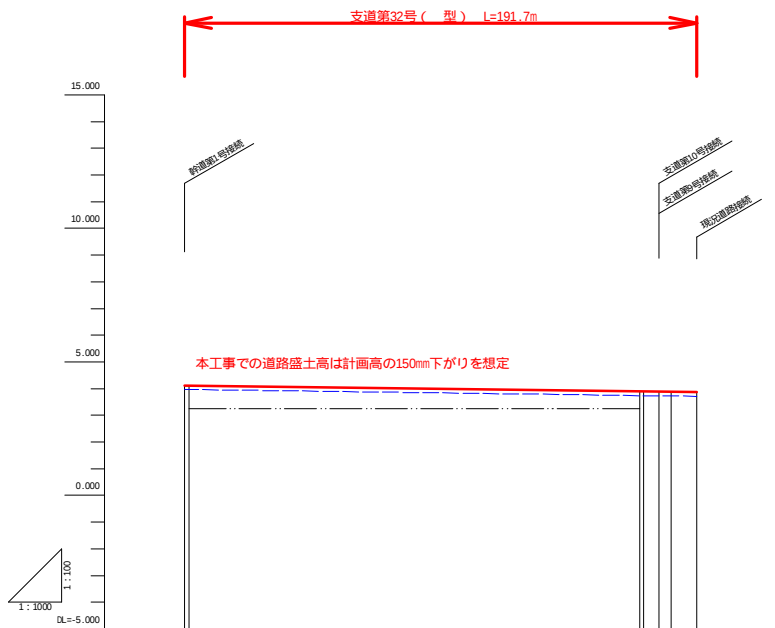

現	況		計		面	
	測点	準位	左田面高	右田面高	田面(-)	田面(+)
No. 0	0.00	0.00		3.24		4.120
+1.5	1.50	1.50				4.118
				耕区56		
+170.3	168.80	170.30		3.24		3.889
+171.8	171.30	171.80				3.887
+173.3	170.80	173.30				3.885
+182.5	180.00	182.50				3.873
+191.7	189.20	191.70				3.860

この縦断図は、区画整理工の設計において、計画田面標高から設定しているものであり、本来なら田面標高を決定してから再検討する必要があるため、参考図とするもの。

長富経営体第 号工事	
図面の名称	図面番号
支道第32号縦断図	参考3
縮尺	H=1:1,000 V=1:100
事業名	県営長富地区経営体育成基盤整備事業
地区名	長富地区
路線名等	支道第32号
業務名	長富経営体第1号委託
青森県西北部地域振興局・砂沢農林水産部	