


長富経営体第 2 1 号工事

添付図面凡例

図面番号	名 称	枚 数	摘 要
1	位 置 図	1	
2	計 画 平 面 図	5	
3	標 準 断 面 図	3	
参考	幹 道 ・ 支 道 縦 断 図	6	
	合 計	15	

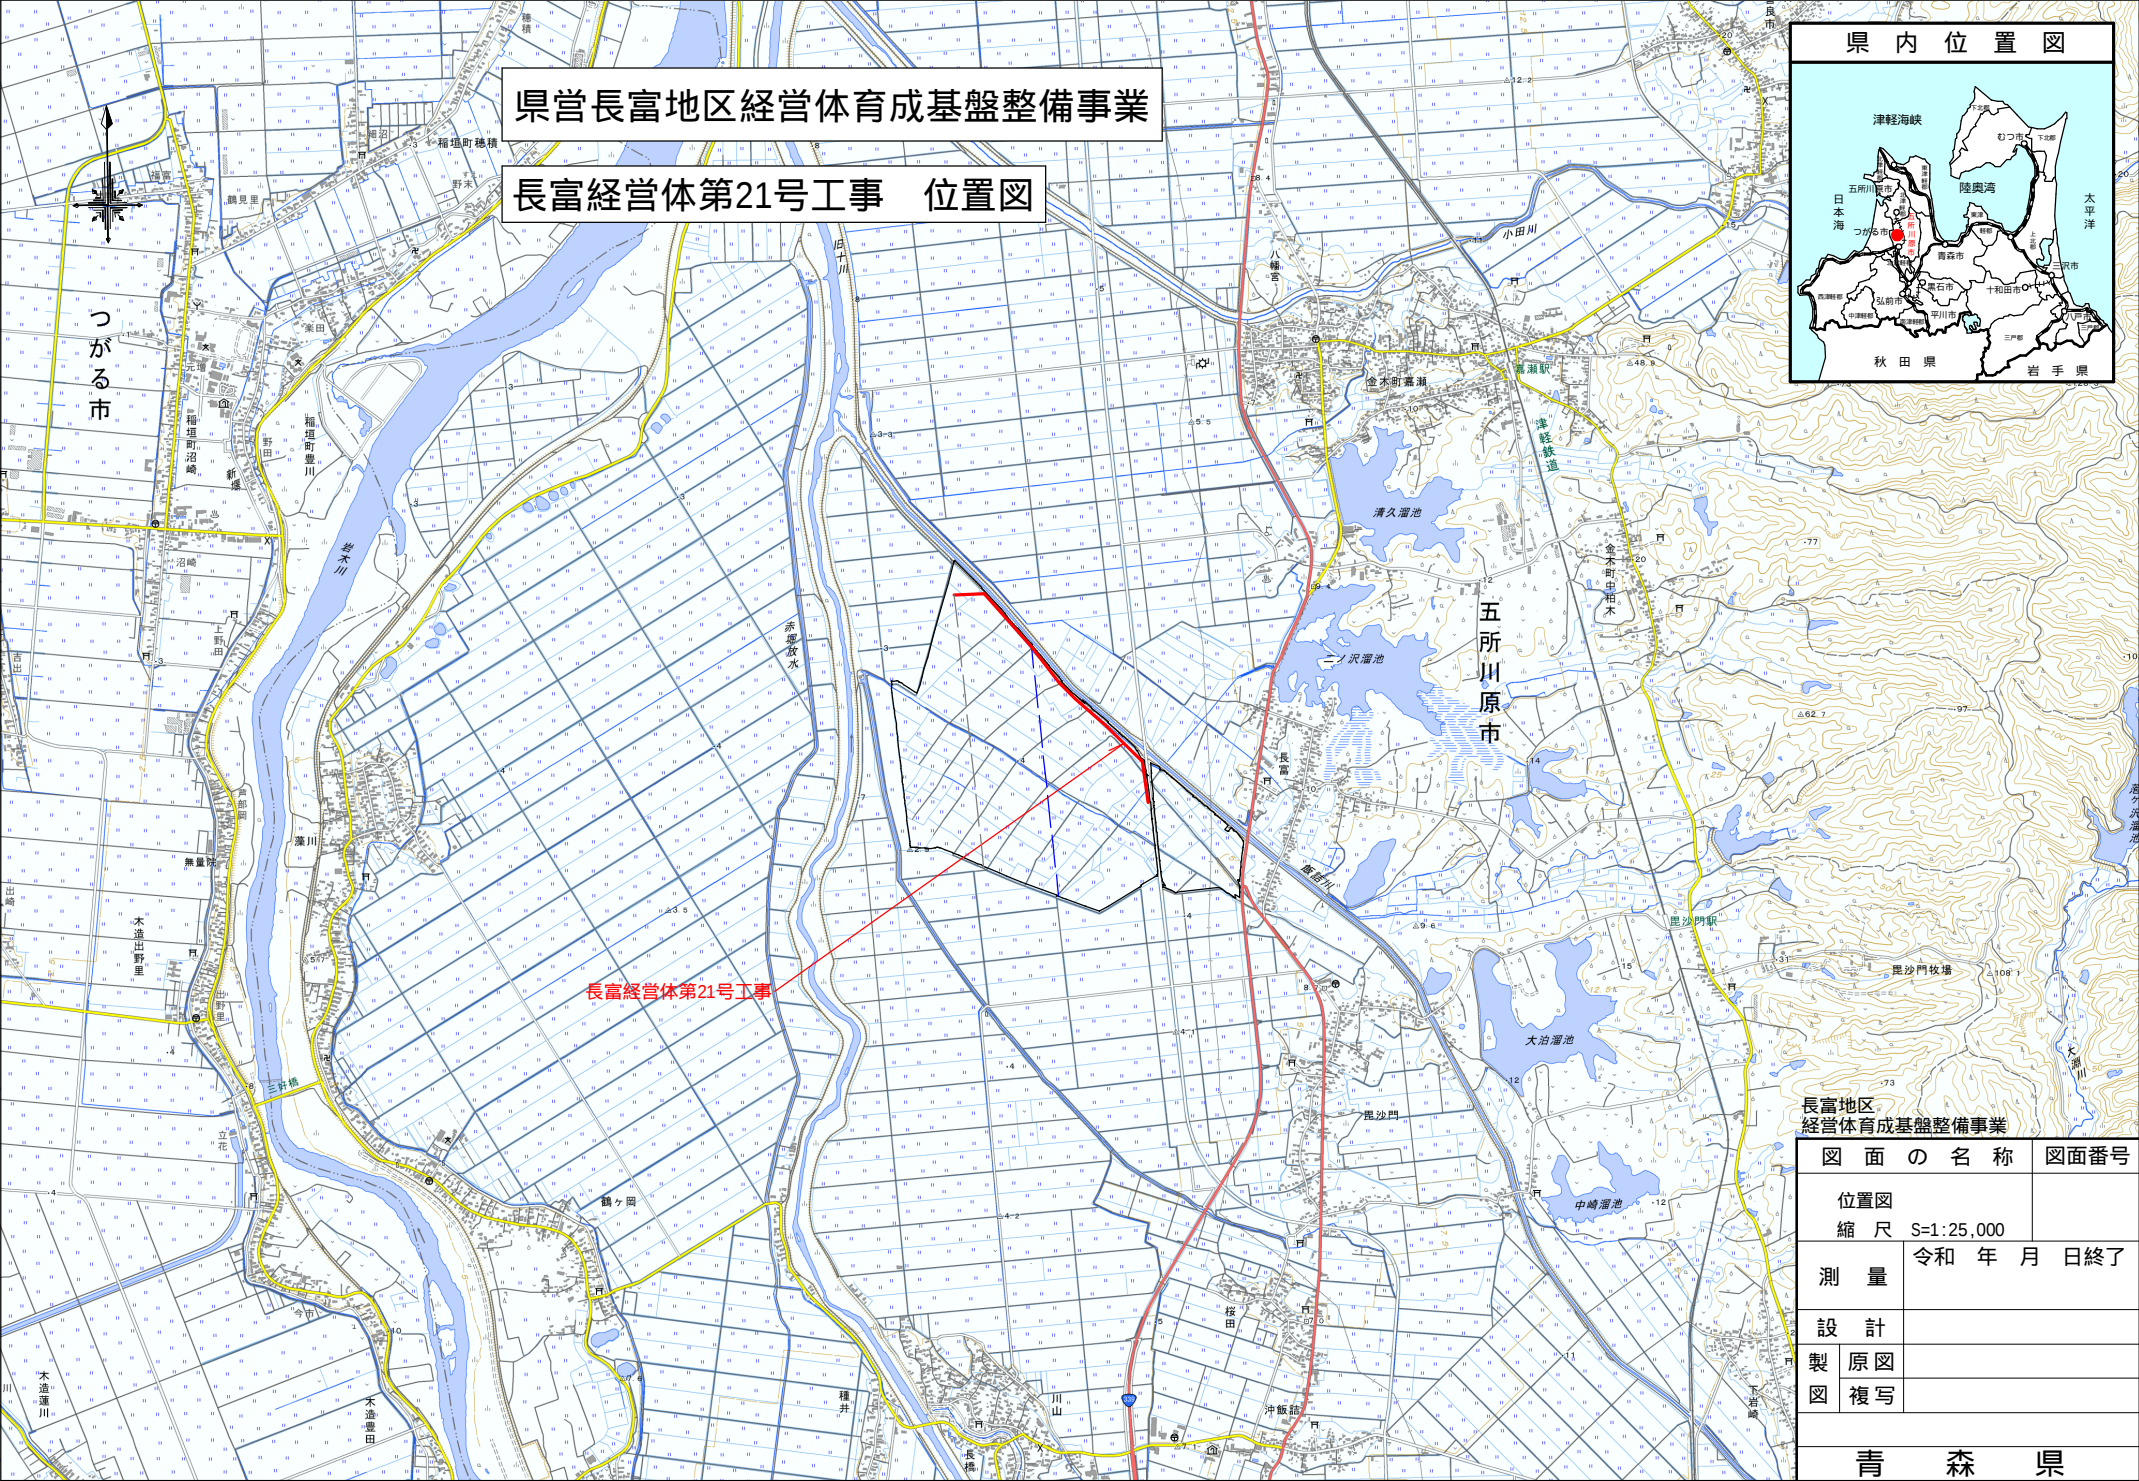

県営長富地区経営体育成基盤整備事業
長富経営体第21号工事 位置図



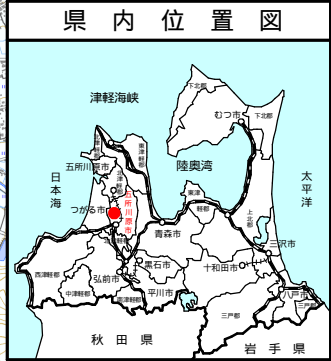


図 面 の 名 称		図面番号
位置図 縮 尺 S=1:25,000		
測 量	令和 年 月 日終了	
設 計		
製 図	原図	
図	複写	
青 森 県		

計画平面図(長富 1/9)

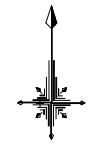


幅員 1/4		
幅員 2/9	幅員 3/9	
幅員 4/9	幅員 5/9	幅員 6/9
幅員 7/9	幅員 8/9	幅員 9/9

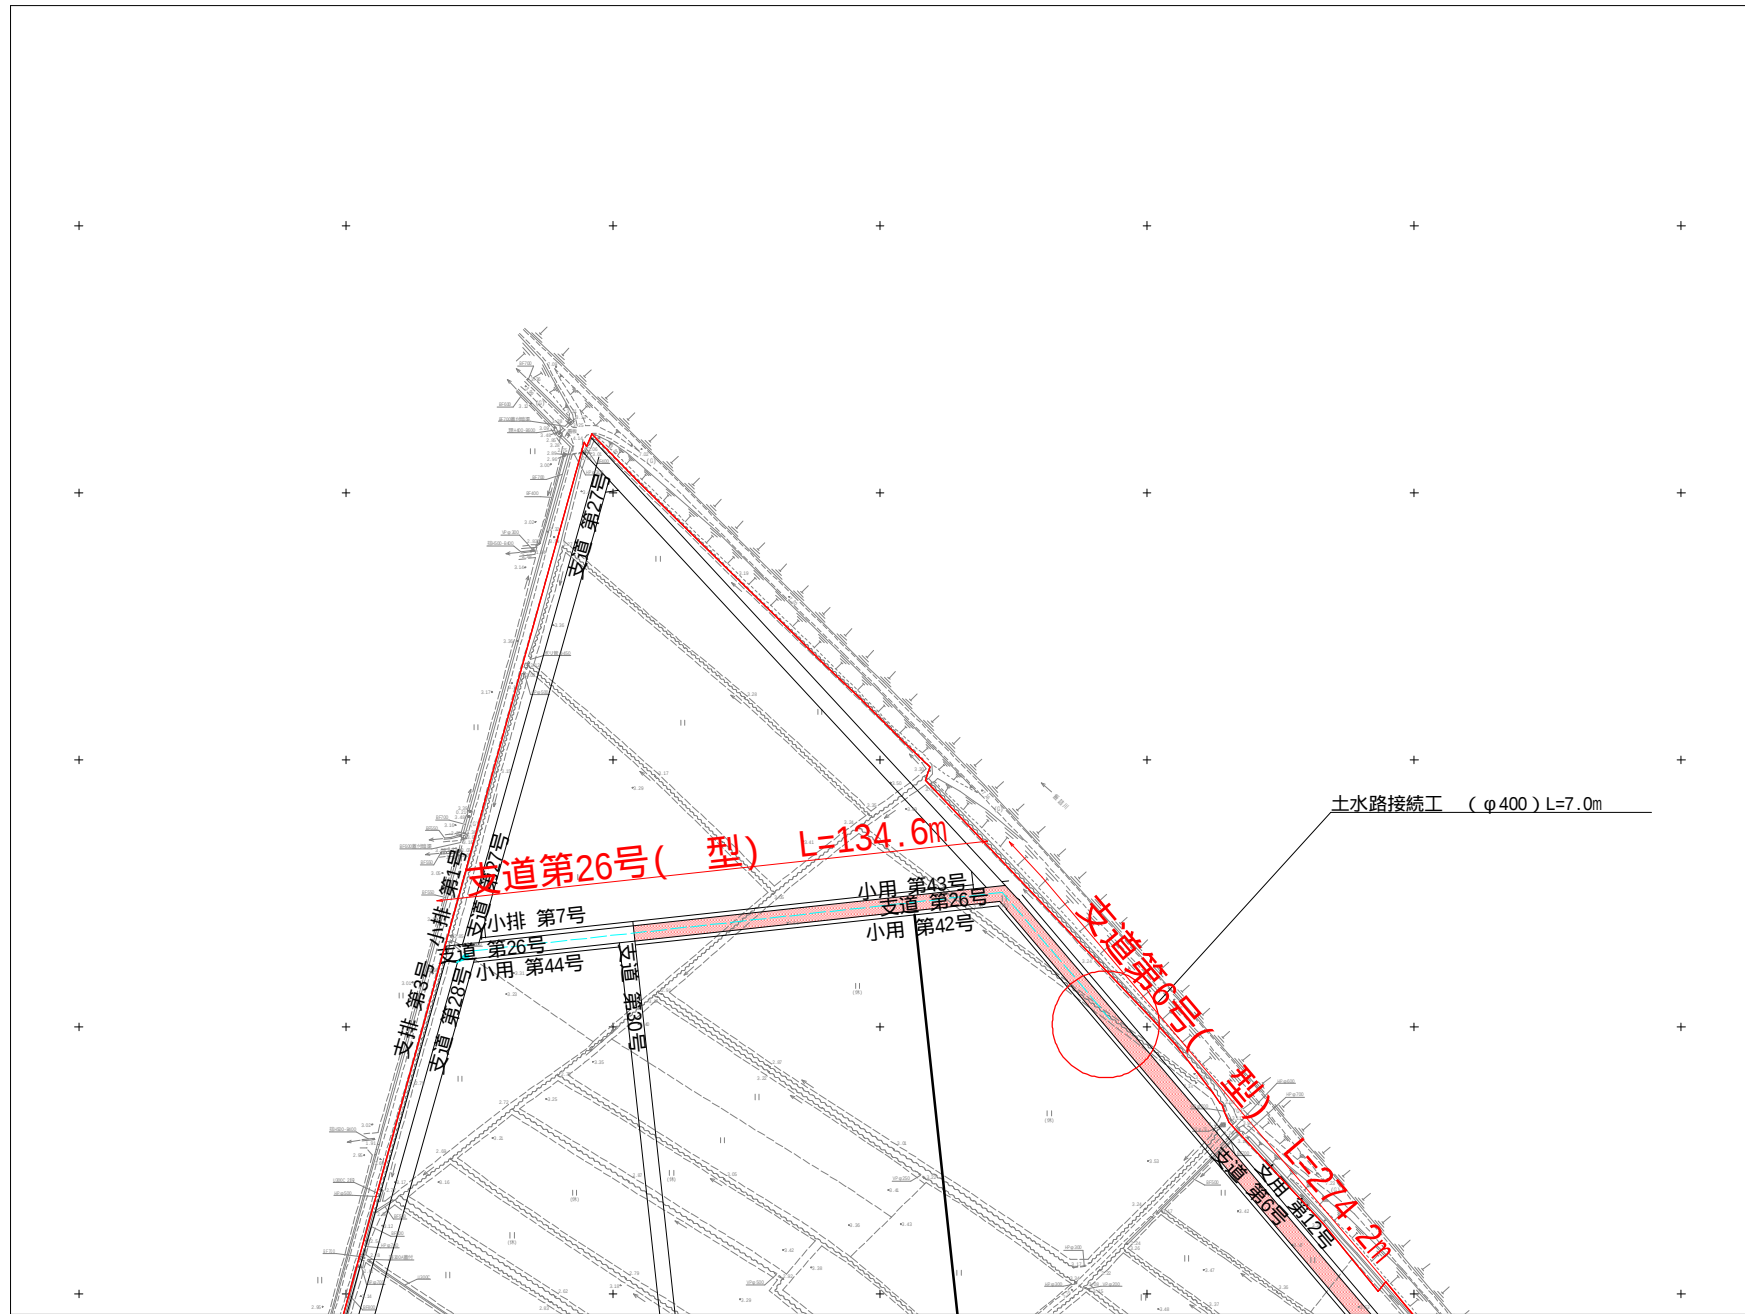


県営長富地区 経営体育成基盤整備事業			
図 面 の 名 称		図 面 番 号	
計画平面図(長富 1/9)		2-1	
縮尺 1:1000			
測 量	令和 年 月 日 終了		
設 計			
製 図			
原 図 複 写			
西北地域県民局地域農林水産部			
青 森 県			



図面 1/9		
図面 2/9	図面 3/9	
図面 4/9	図面 5/9	図面 6/9
図面 7/9	図面 8/9	図面 9/9

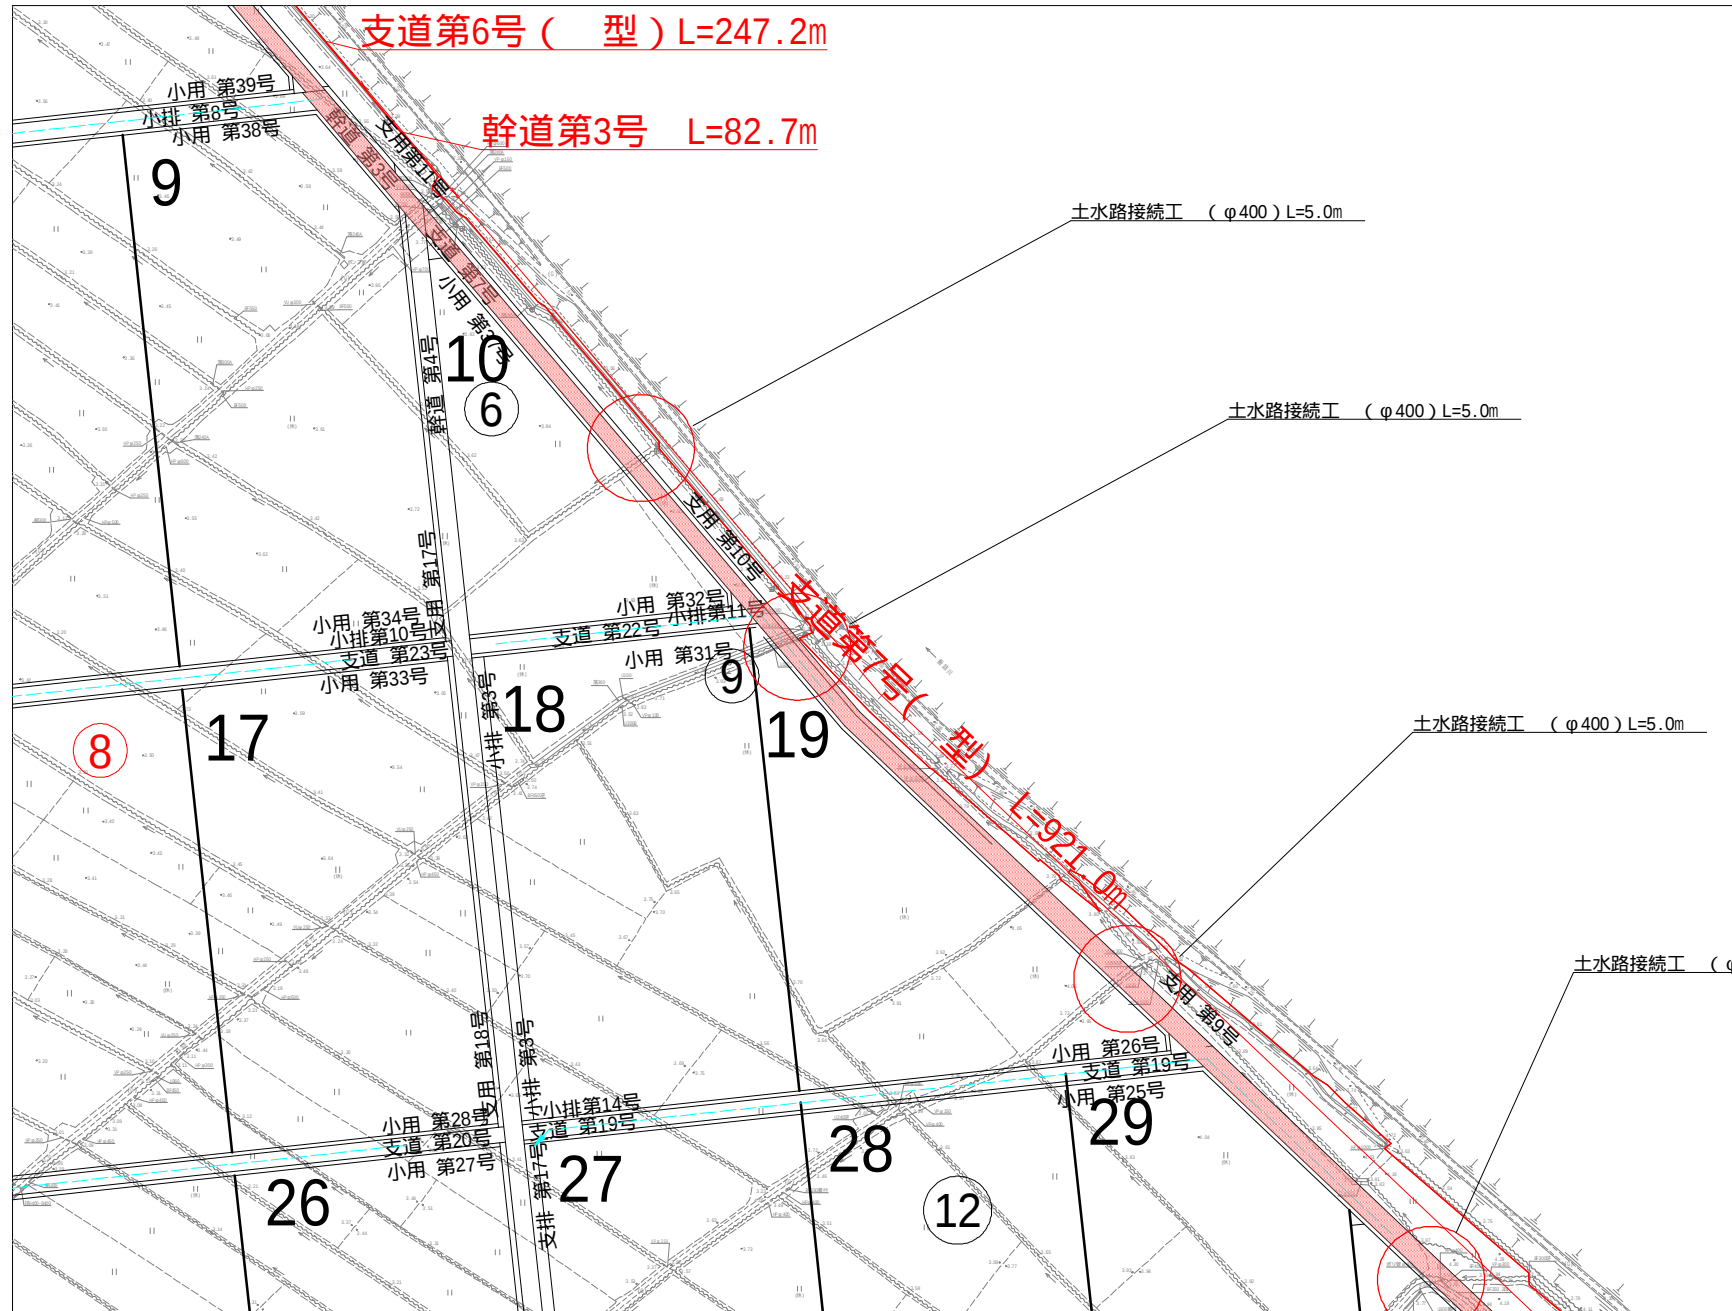

図面の名称			図面番号
計画平面図(長富 3/9)			2-2
縮尺 1:1000			
測量	令和	年月	日終了
設計			
製図			
複写			
青森県			

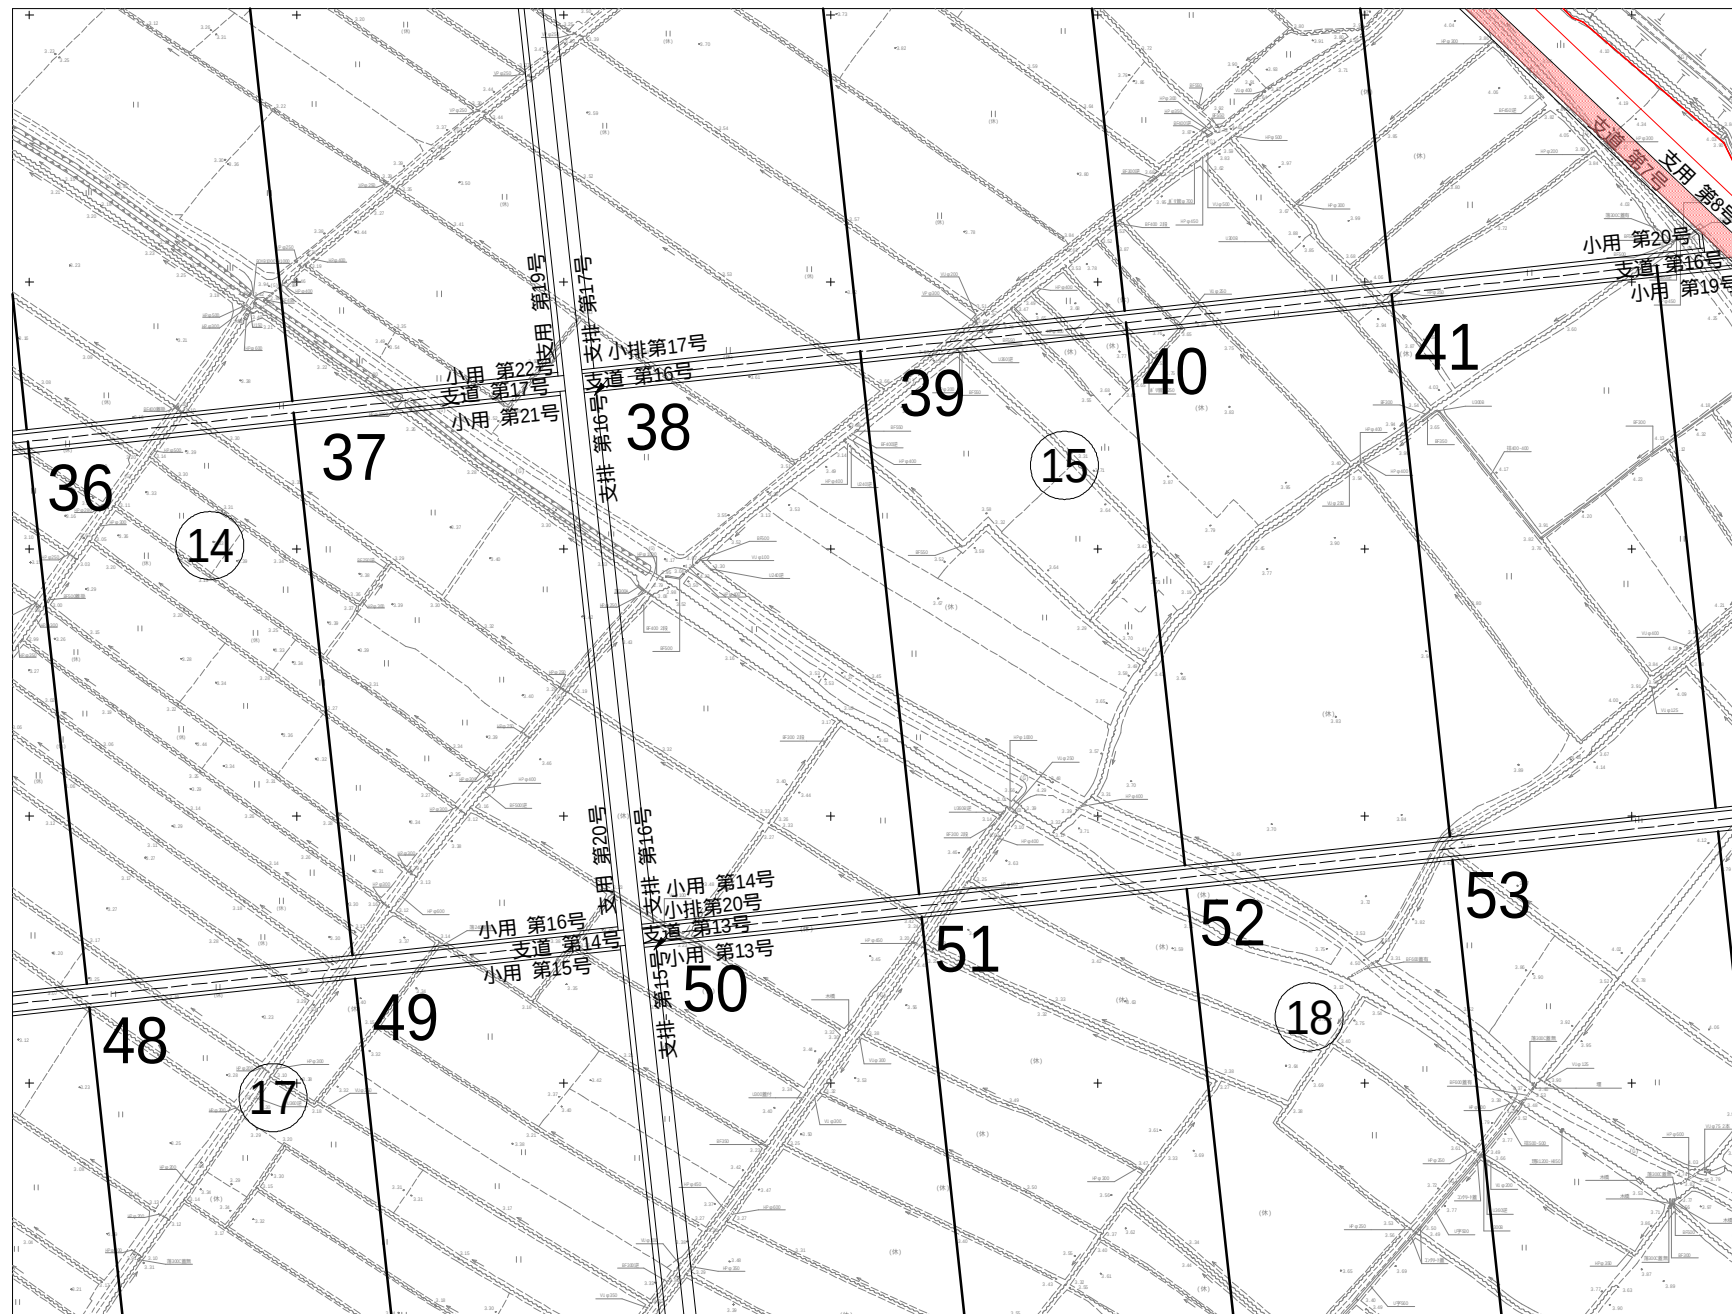


図面 1/9		
図面 2/9	図面 3/9	
図面 4/9	図面 5/9	図面 6/9
図面 7/9	図面 8/9	図面 9/9

県営長富地区 経営体育成基盤整備事業	
図面の名称	図面番号
計画平面図(長富 5/9)	2-3
縮尺 1:1000	
測量	令和 年 月 日終了
設計	
製図	
複写	
西北地域農林局地域農林水産部	
青 森 県	


計画平面図(長富 6/9)



棋盤 1/9		
棋盤 2/9	棋盤 3/9	
棋盤 4/9	棋盤 5/9	棋盤 6/9
棋盤 7/9	棋盤 8/9	棋盤 9/9

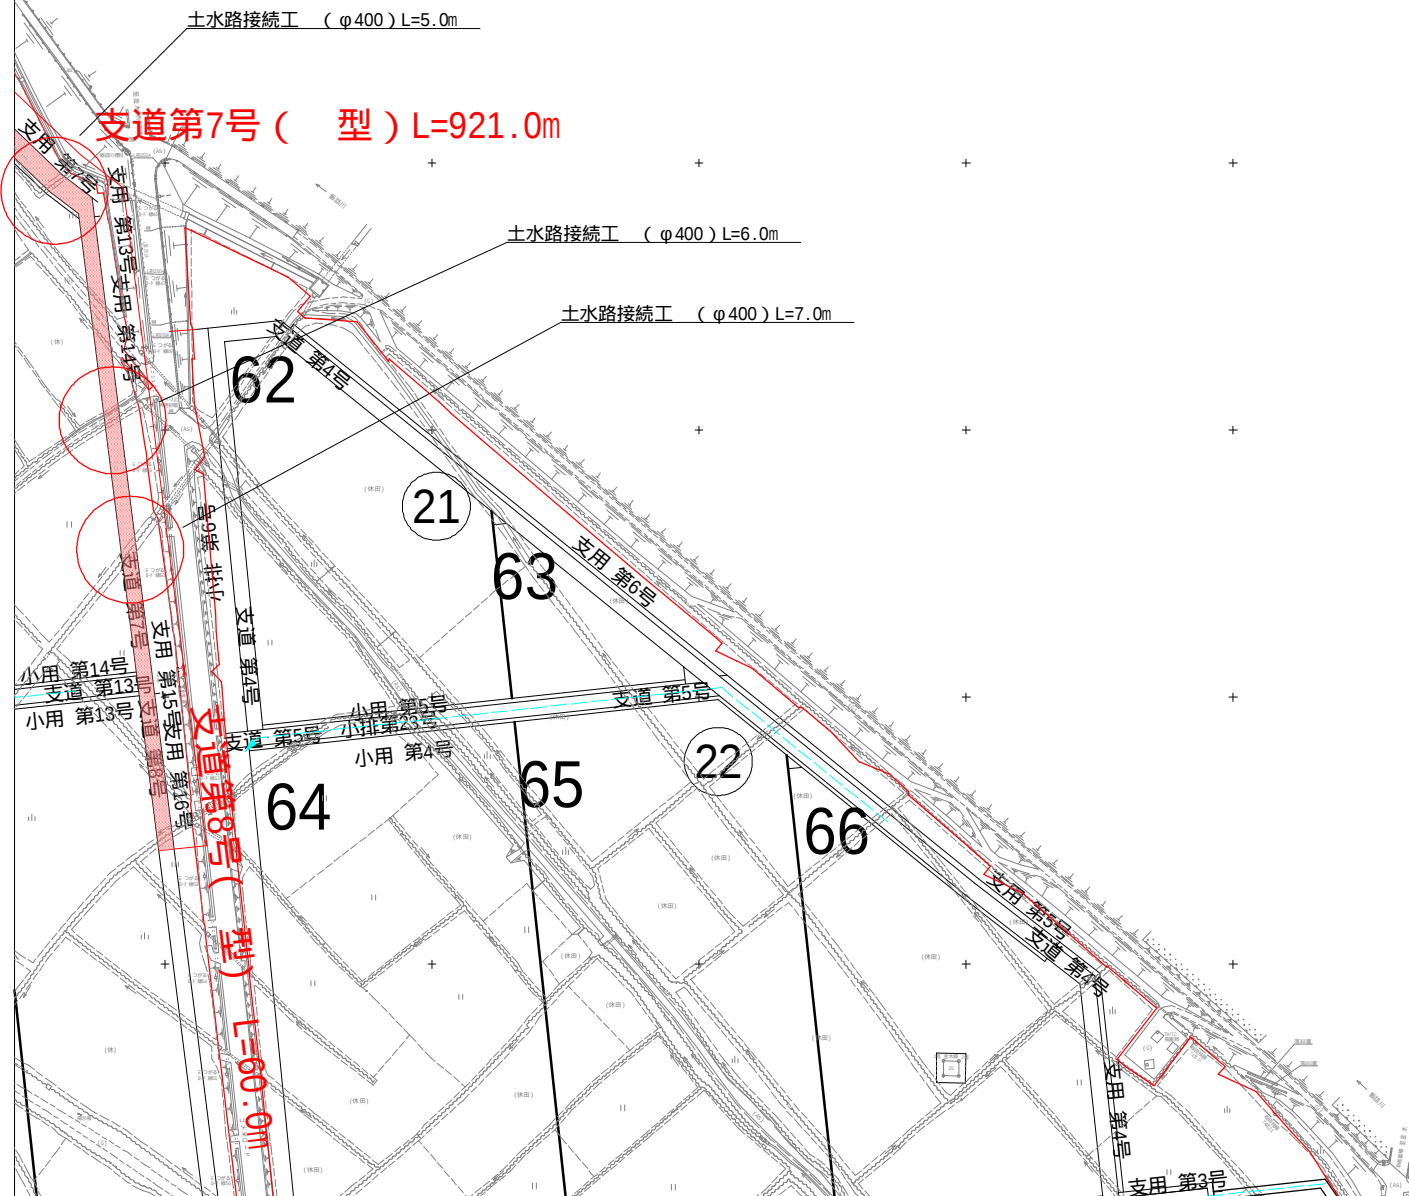


東宮長良地区 経営体育成基整備事業	
図 面 の 名 称	図面番号
計画平面図(長さ 6/9)	2-4
縮尺 1:1000	
測 量	令和 年 月 日終了
設 計	
製 図	
原 図	
複 写	
西北地域農政局地域農林水産部	
吉 森 県	

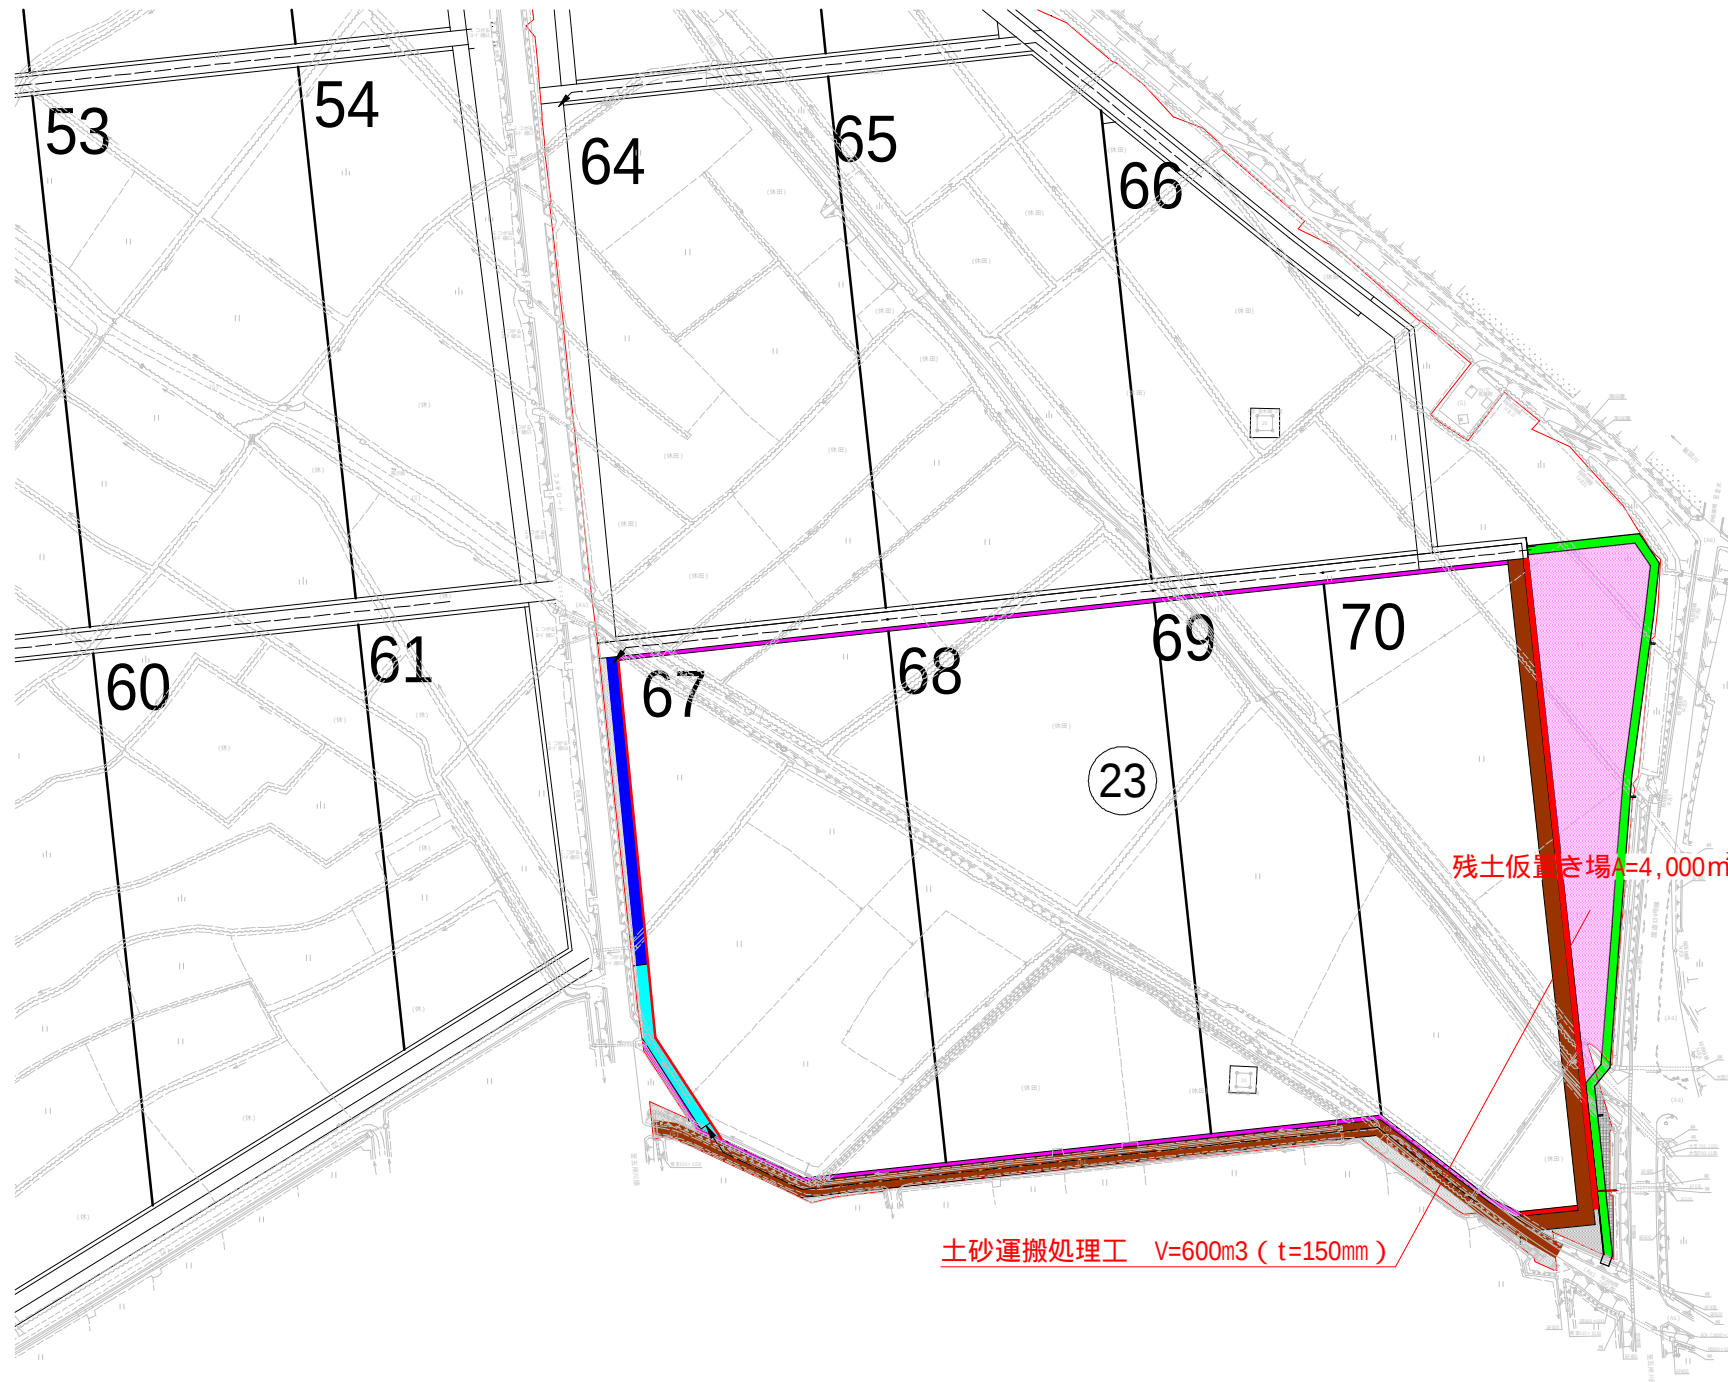


凡 例	
記 号	事 項
	一定地域界
	支線道路 (砂利舗装)
	横断暗渠 (用水BFC-○○)
	横断暗渠 (排水BFC-○○)
	進入路工
	支線用水路 (A'ノリユ-A BF-○○)
	小用水路 (A'ノリユ-A BF-○○)
	水口工 (BF片掛)
	分水工 (DW-○)
	用水落差工 (DA-○○)
	用水急流工 (SI-○○)
	掛樋工 (PF-○○)
	支線排水路 (排水ユ-A FD-○○)
	小排水路 (排水ユ-A FD-○○)
	側溝水路 (A'ノリユ-A BF-○○)
	合流工 (SJ-○) +
	排水口工 (排水管は高密度PVC 150 4n)
	排水落差工構型 (DA-○○)
	排水落差工 (DO-○)
	BOX取付工
	環境配慮型排水路工
	水 田
	畑
	非農用地
	雑種地
	土地改良区

県営長富地区経営体育成基盤整備事業			
図 面 の 名 称			図 面 番 号
計画平面図			2-5
縮尺 1:1000			
測 量	令和 年 月 日終了		
設 計			
製 図	原 図		
	複 写		
青森県西北農林水産事務所			
青		森 県	


支道第26号 (支道盛土 型)

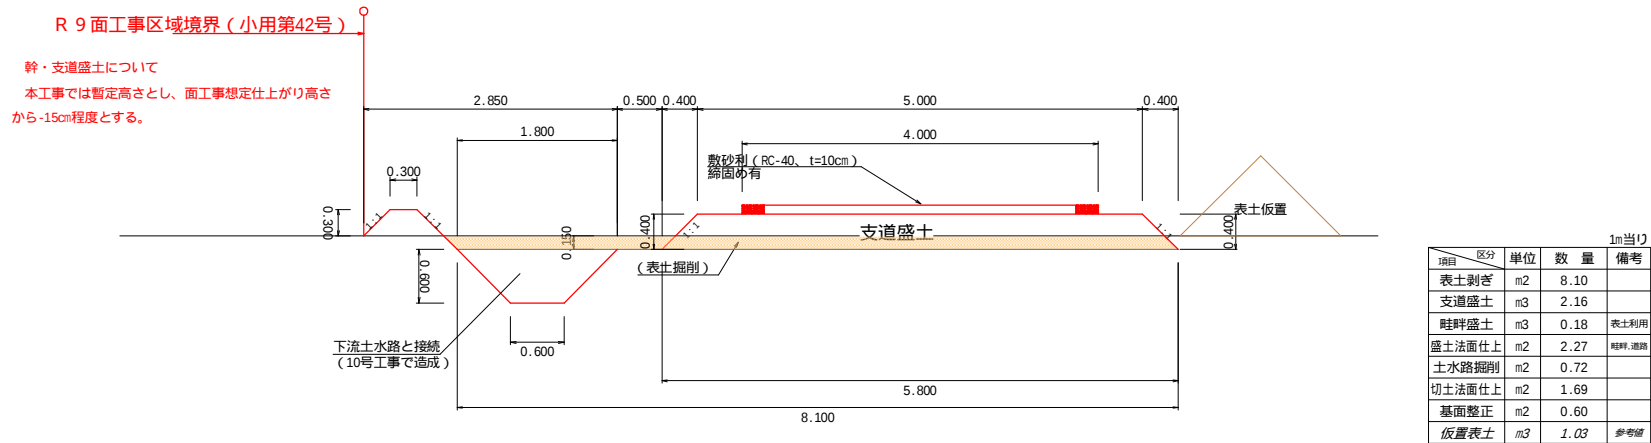


支道第6号（支道盛土 型）

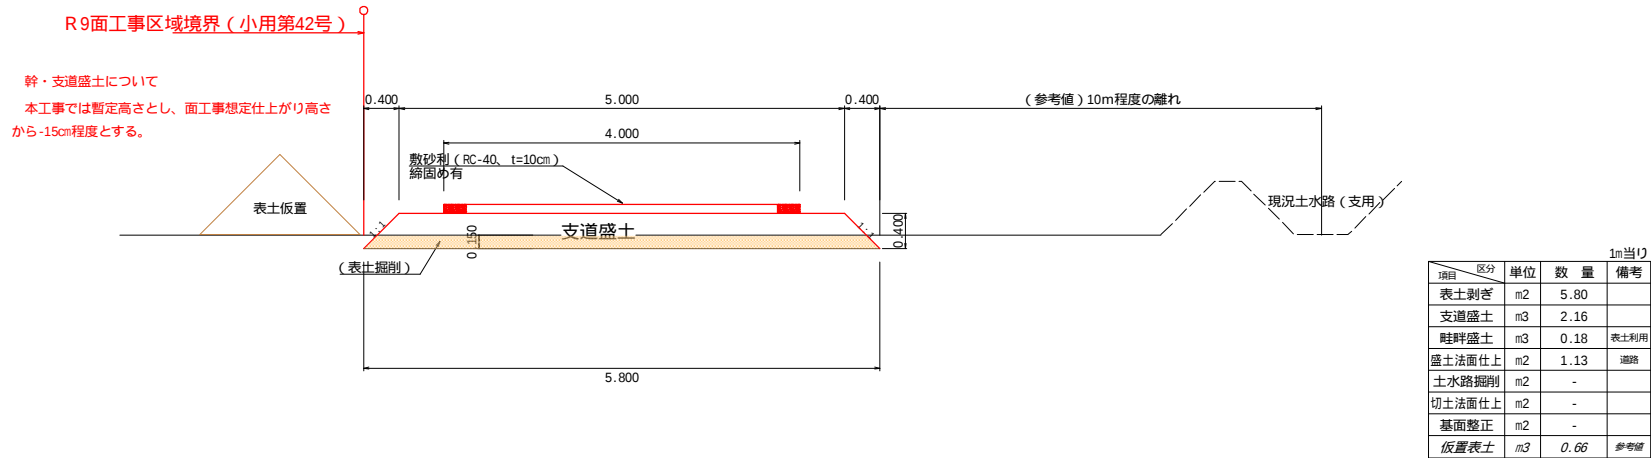

幹道第3号（幹道盛土（暫定））

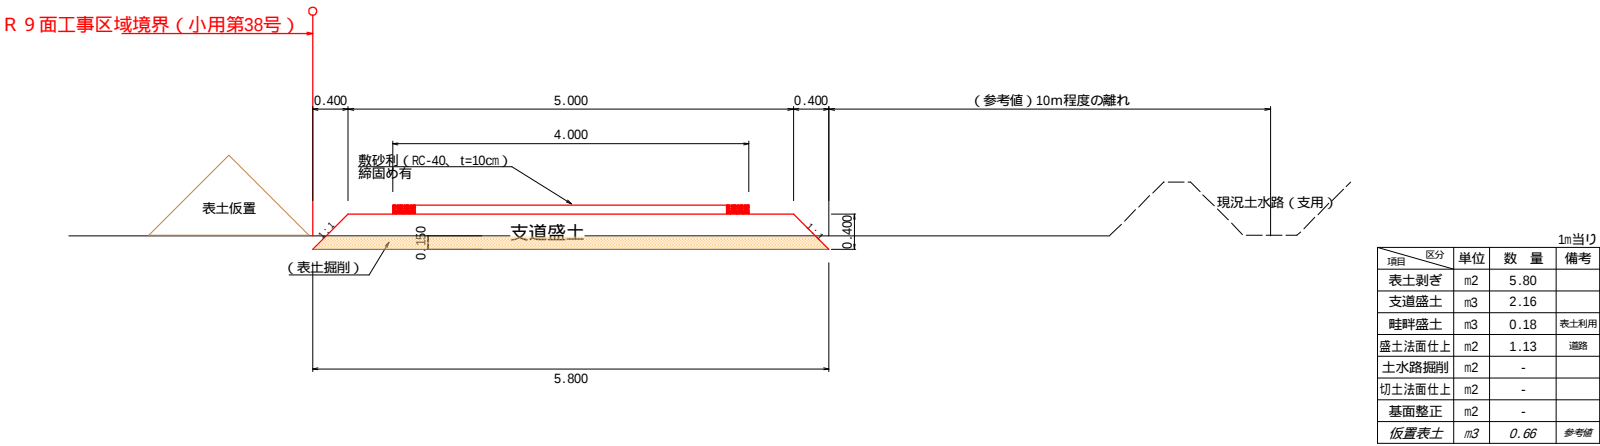


支道第7号（支道盛土 型）

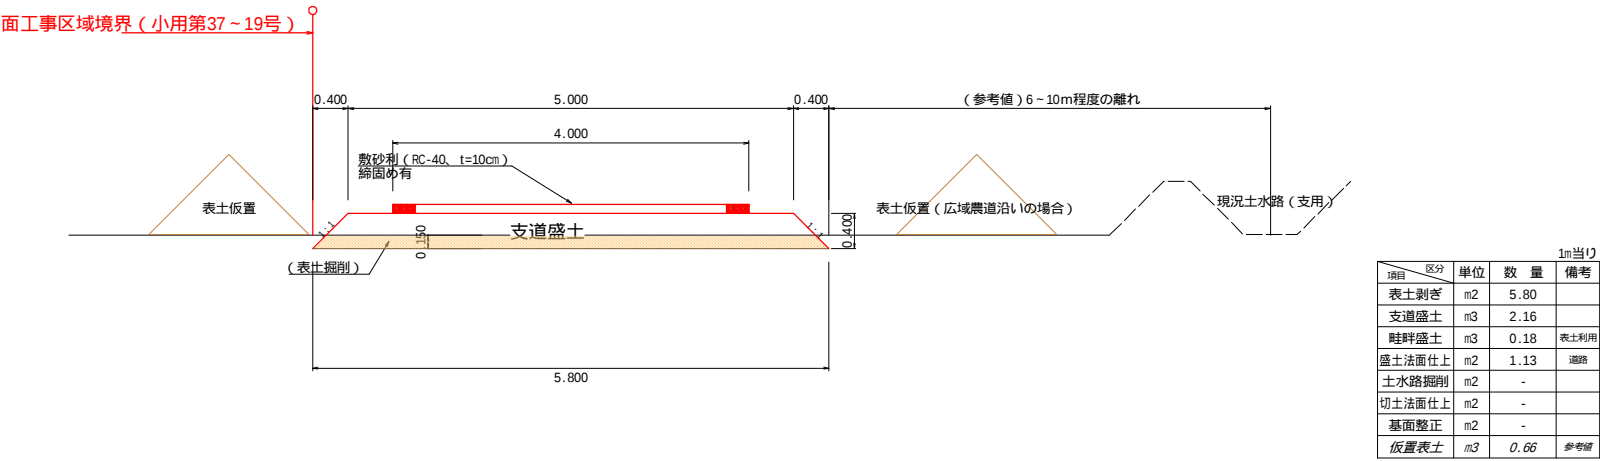

県営長富地区 経営体育成基盤整備事業


図 画 の 名 称		図 画 番 号	
仮設道路標準断面		3-2	
縮 尺		図 示	
測 量	令和 年 月 日 終了		
設 計			
製 図	原 図		
	複 写		
青森県西北農林水産事務所			
青 森 県			

支道第8号（支道盛土 型）

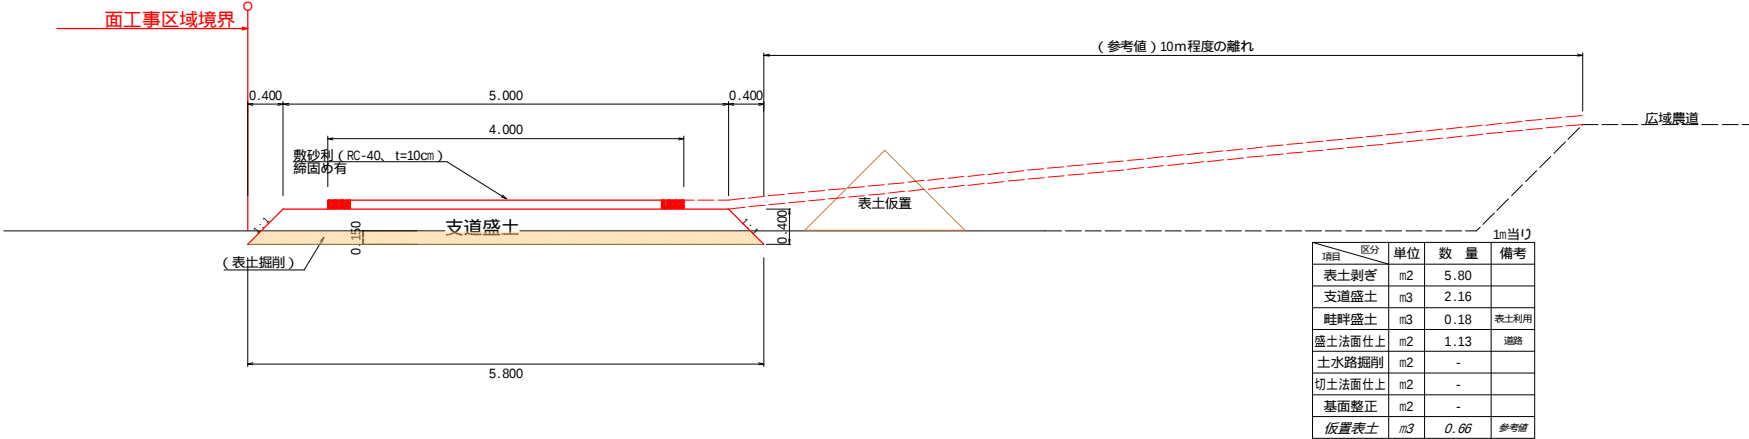

県営長富地区 経営体育成基盤整備事業


図 面 の 名 称		図 面 番 号
仮設道路標準断面		3-3
縮尺 図示		
測 量	令和 年 月 日 終了	
設 計		
製 図	原 図	
複 写		
青森県 西北農林水産事務所		
青 森 県		

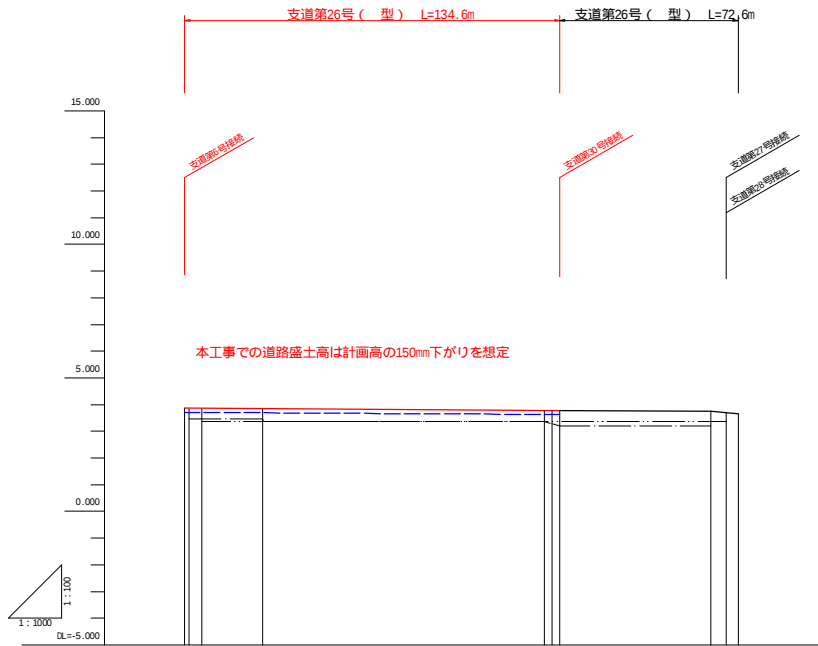

現	況	計				画	
		断面高	田面(+)	田面(-)	田面(0)	勾配	勾配
No. 0	右田面高	3.860	0.50				
+1.5	左田面高	3.859					
+6.5	田面高	3.856					
	田面高	3.843					
+29.1	田面高	3.780					
	田面高	3.778					
+134.6	田面高	3.760					
+140.4	田面高	3.704					
+196.9	田面高	3.660					
+202.7	田面高	3.600					
+207.2	田面高	3.600					

この縦断面図は、区画整理工の設計において、計画田面標高から設定しているものであり、本来なら田面標高を決定してから再検討する必要があるため、参考図とするもの。


長富経営体第 号工事	
図面の名称	図面番号
支道第26号縦断面図	参考1
縮尺	H=1:1,000 V=1:100
事業名	県営長富地区経営体 育成基礎整備事業
地区名	長富地区
路線名等	支道第26号
業務名	長富経営体第1号委託
青森県西北部地域振興局・砂沢農林水産部	

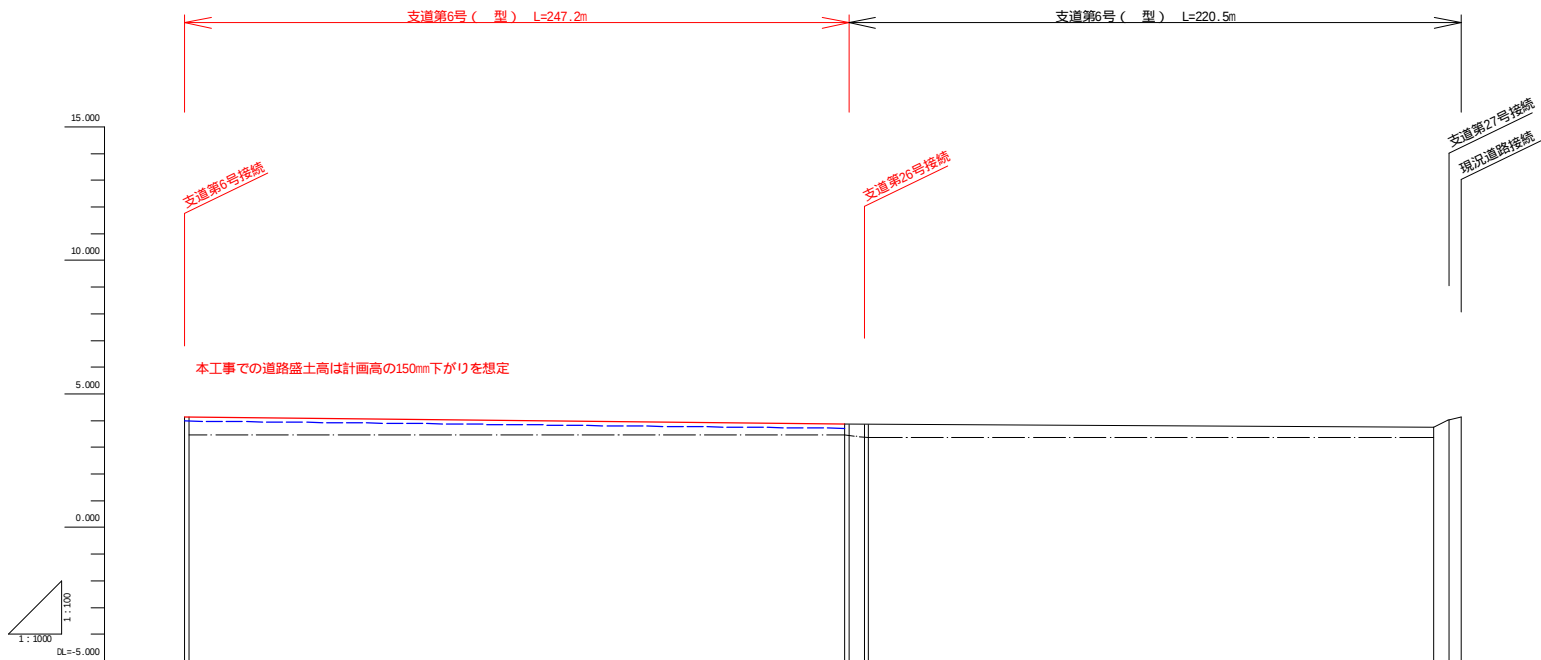

現	点	現 況		計 画		備 考
		左田面高	右田面高	計画高	田面(+/-)	
No. 0	+1.5	0.00	3.46	4.135	4.135	I=0.11% L=247.20m
		1.50		4.133		
+247.2	+248.7	245.70	3.46	3.960	3.960	I=0.06% L=220.50m
		1.50	3.36	3.959	3.959	
+254.5	+256.0	5.80		3.957	3.957	
		1.50		3.956		
+467.7	+473.5	211.70	3.36	3.760	3.760	
		5.80		4.028	4.028	
+478.0		4.50		4.140	4.140	

この縦断図は、区画整理工の設計において、計画田面標高から設定しているものであり、本来なら田面標高を決定してから再検討する必要があるため、参考図とするもの。

長富経営体第 号工事	
図 面 の 名 称	図面番号
支道第6号縦断図	参考2
縮尺 H=1:1,000 V=1:100	
事業名	県営長富地区経営体育成基盤整備事業
地区名	長富地区
路線名等	支道第6号
業務名	長富経営体第1号委託
青森県西北部地域振興局・砂防農林水産部	

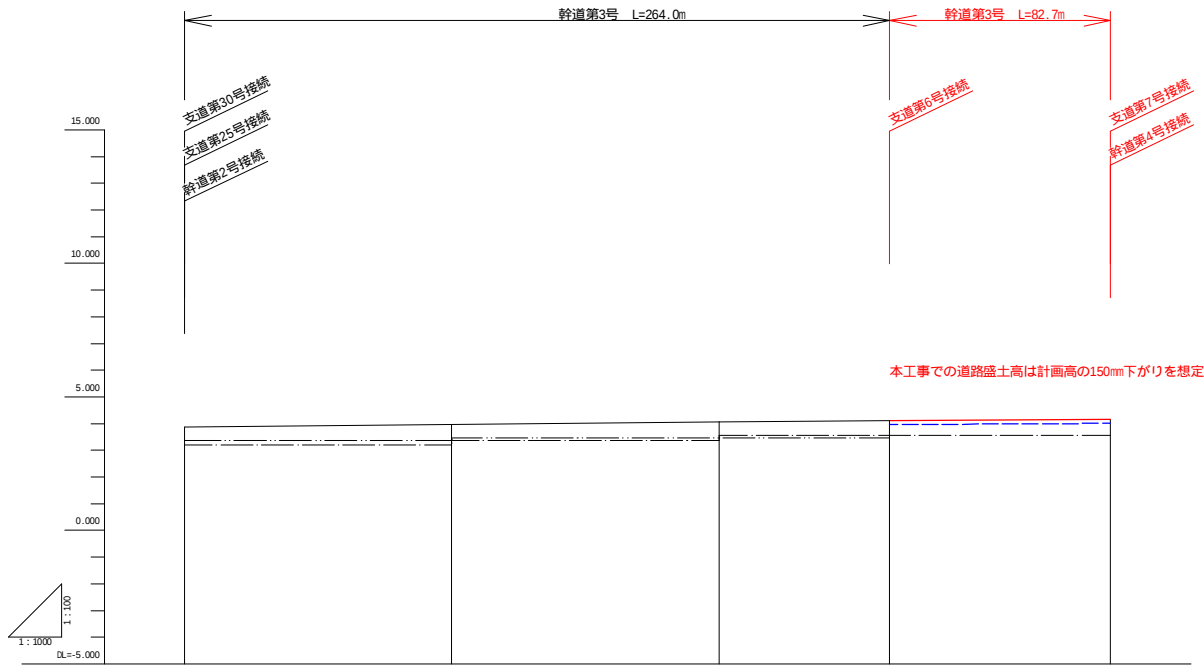


本工程での道路盛土高は計画高の150mm下がり进行想定

現	点	標高	道路距離	左田面高	右田面高	計		画	
						計画高	田面(+)	田面(-)	勾配
No. 0	0.00	0.00	0.00	3.19	3.38	3.880	0.50		3.880 $i=0.06\%$ $L=100.00m$
+100.0	100.00	100.00	100.00	3.19 3.36	3.38 3.46	3.960	0.58 0.50		3.880 $i=0.11\%$ $L=100.00m$
+200.0	100.00	100.00	200.00	3.36 3.57		4.070			4.070
+264.0	64.00	264.00	264.00		3.46	4.109	0.65		$i=0.06\%$ $L=146.70m$
+346.7	82.70	346.70	346.70	3.57		4.160			4.160

この縦断面図は、区画整理工の設計において、計画田面標高から設定しているものであり、本来なら田面標高を決定してから再検討する必要があるため、参考図とするもの。


長富経営体第 号工事	
図面の名称	図面番号
幹道第3号縦断面図	参考3
縮尺	H=1:1,000 V=1:100
事業名	県営長富地区経営体 育成基盤整備事業
地区名	長富地区
路線名等	幹道第3号
業務名	長富経営体第1号委託
青森県西北部地域振興局・砂防農林水産部	

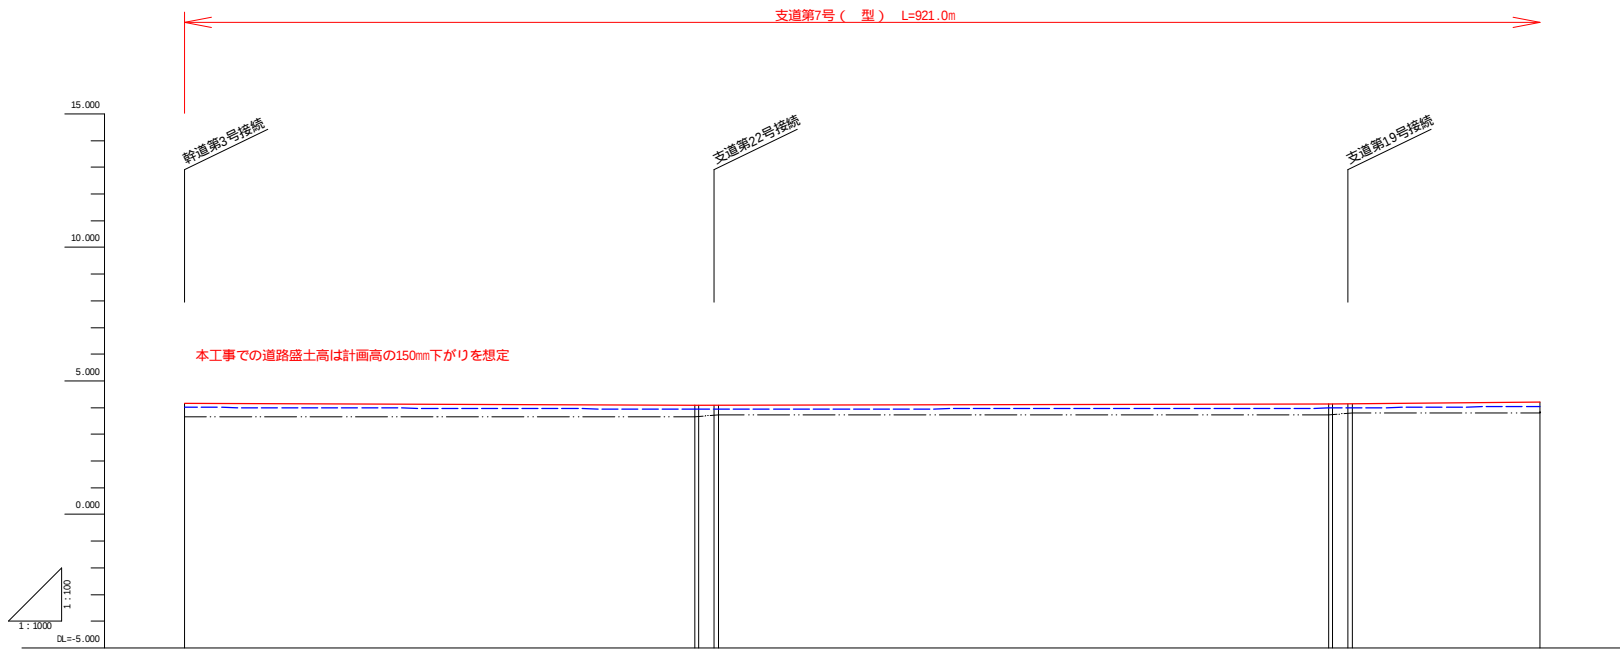


現	況	計		面	
		断面高	計画高	田面(+)	勾配
No. 0		0.00	4.160	0.50	
	耕区10				
+191.0		191.00	4.090	0.43	
+192.5		1.50 192.50	4.090	0.36	
+198.3		5.80 198.30	4.091		
+199.8		1.50 199.80	4.091		
	耕区19				
+428.3		228.50 428.30	4.130	0.40	
+428.8		1.50 428.80	4.136	0.34	
+435.7		5.80 435.70	4.136		
+437.1		1.50 437.10	4.138		
	耕区29				
+507.4		70.30 507.40	4.200	0.40	

この縦断面図は、区画整理工の設計において、計画田面標高から設定しているものであり、本来なら田面標高を決定してから再検討する必要があるため、参考図とするもの。

長富経営体第 号工事	
図 面 の 名 称	図面番号
支道第7号縦断面図(1/2)	参考4
縮尺 H=1:1,000 V=1:100	
事業名	県営長富地区経営体 育成基盤整備事業
地区名	長富地区
路線名等	支道第7号
業務名	長富経営体第1号委託
青森県西北部地域振興局・砂川農林水産部	

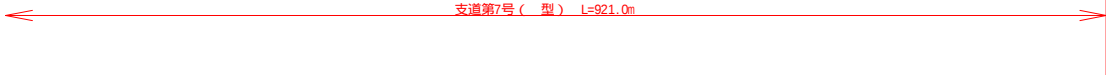


本工事での道路盛土高は計画高の150mm下がり想定

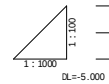


この縦断図は、区画整理工の設計において、計画田面標高から設定しているものであり、本来なら田面標高を決定してから再検討する必要があるため、参考図とするもの。

長直営団体第 号工事		
図 面 の 名 称	図面番号	
支道第7号堤断図(2/2)	参考5	
縮尺 H:1:1,000 V:1:100		
事業 名		県営長直営地区経営 育成基金整備事業
地区 名		長直7地区
路線等名	支道第7号	
業 務 名	長直営団体第1号委託	
青森県西北支庁農林民局/地蔵蔵農林水産部		

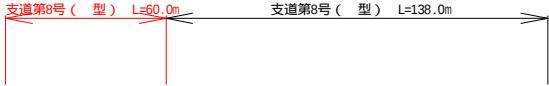

本工事での道路盛土高は計画高の150mm下がり想定

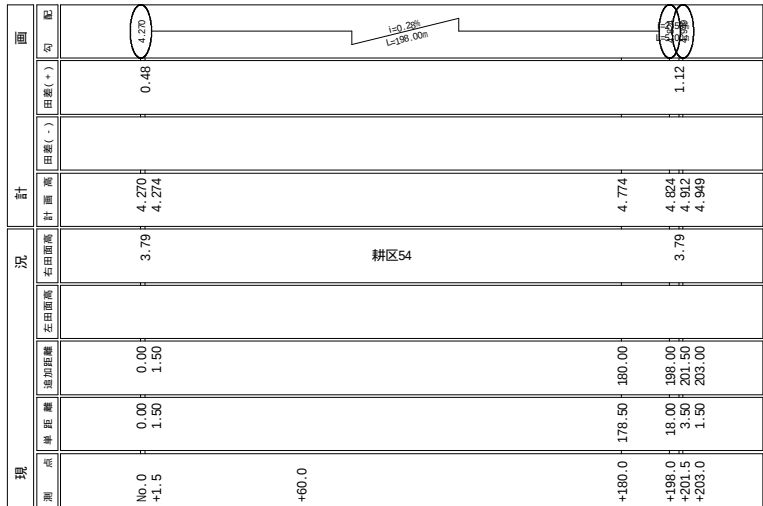

この縦断図は、区画整理工の設計において、計画田面標高から設定しているものであり、本来なら田面標高を決定してから再検討する必要があるため、参考図とするもの。

長高經濟體第 1 号工事	
図 面 の 名 称	図面番号
支道第8号縦断面 縮尺 1:1,000 1/4:100	参考6
事業名	梁高長富地区經濟體育成基盤整備事業
地区名	長富地区
路線名等	支道第8号
業務名	長高經濟體第1号委託
青森県西北支庁農林部/砂防農林水産部	