

令和8年度 舗装補修 工事	
工事番号	繰 第 7202 号
路線 河川	新青森県総合運動公園
施行 箇所	青森市大字宮田 地内
平面 図	縮尺 1/1000(A1)
図面 番号	5 葉中 1
東青県土整備事務所	
青 森 県	

第4工区 施工延長 L= 3.0m
(陸上競技場 ゲート)
薄層カラー舗装(常温塗布式)敷設工 A=12.0m2
再生密粒度As(13F) t=3cm A=12.0m2
縁石A据直し L=3.6m

第3工区 施工延長 L= 5.0m
(陸上競技場 ゲート)
薄層カラー舗装(常温塗布式)敷設工 A=29.25m2
再生密粒度As(13F) t=3cm A=29.25m2
縁石A据直し L=3.6m

第5工区 施工延長 L= 531.1m
(陸上競技場メインゲート北側～補助競技場駐車場乗入)
ベンガラ舗装 t=3cm A=2,872.22m2
車道 密粒度As(13F) A=2,749.75m2
歩道 細粒度As(13F) A=122.47m2
点字シートA=46.12m2(誘導45.40m2、注意0.72m2)

第1工区 施工延長 L= 8.9m
(陸上競技場 ゲート)
薄層カラー舗装(常温塗布式)敷設工 A=35.6m2
再生密粒度As(13F) t=3cm A=35.6m2
縁石ブロックA据直し L=6.0m

第2工区 施工延長 L= 1.2m
(陸上競技場 ゲート)
平ブロック舗装撤去再設置 A= 4.8m2




令和8年度 舗装補修 工事	
工事番号	繰 第7202号
路線 河川	新青森県総合運動公園
施工箇所	青森市大字宮田地内
標準断面図	縮尺1/20(A1)
図面番号	5 葉中 2
東青県土整備事務所	
青森県	

1工区(ゲート)・3工区(ゲート)・4工区(ゲート)歩道スロープ断面図 S=1:20

【B断面】

アスファルト舗装 (30+100+150・総厚：280)
C B R：3%以上 歩道舗装+凍上抑制層

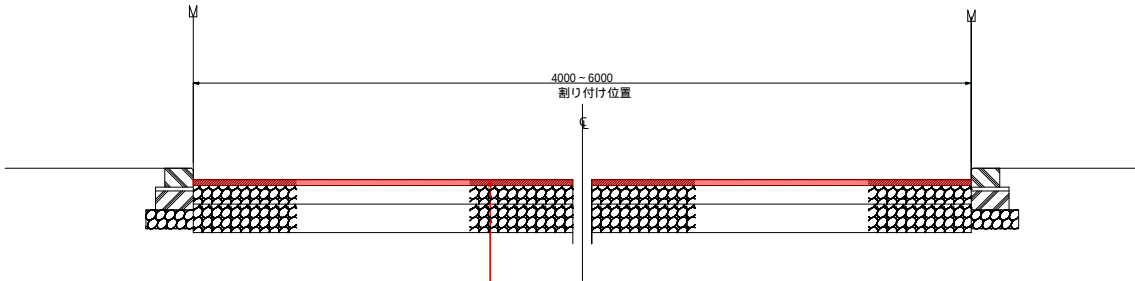

薄層カラー舗装 (常温塗布式) 敷設工

表 層 工 再生密粒度As(13F) 打換え

路 盤 工 再生砕石 (RC-40)


凍上抑制層 再生砕石 (RC-40)

5工区CA2(メインゲート北側歩道)断面図 S=1:20

【N断面】

主競技場西側歩道路部 (W = 6.0m)

アスファルト舗装 (50+150+150・総厚：350)
C B R：3%以上 39Nt + 凍上抑制層

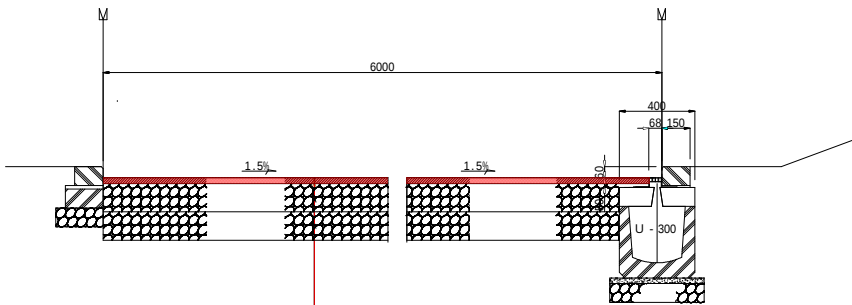

塗布式カラー舗装材


表 層 工 ガラス入 再生密粒度As(13F) 密粒度As(13F) ベンガラ6%入 路面切削t=3cm

路 盤 工 再生砕石 (RC-40)

凍上抑制層 再生砕石 (RC-40)

2工区(ゲート) 平面図・縦断面

平面図 S=1:100

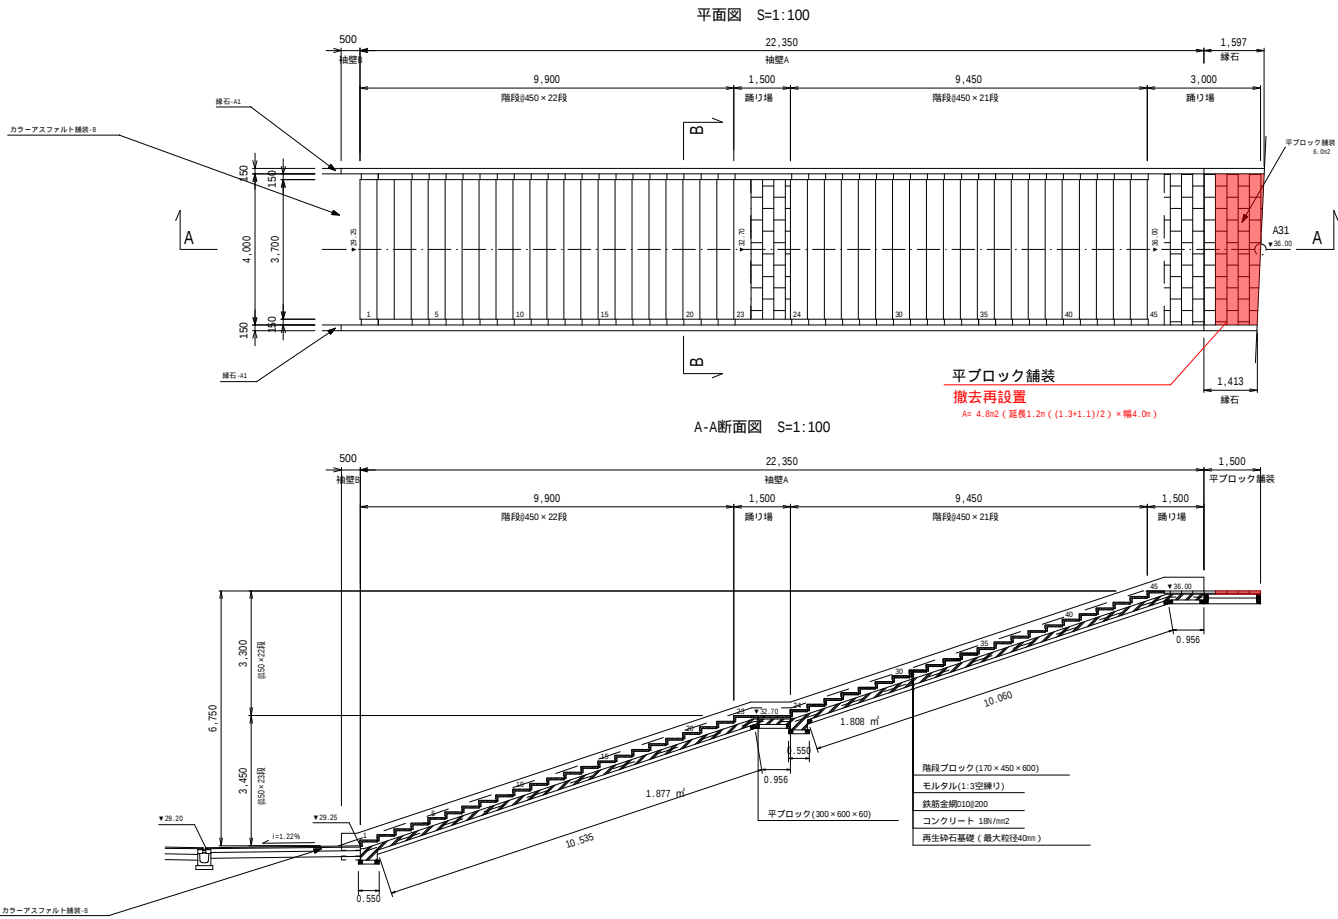

A-A断面図 S=1:100

平ブロック舗装

撤去再設置


As 4.0m2 (延長1.2m (1.3+1.1)/2) ×幅4.0m)

5工区CC1(メインゲート車両乗入)断面図 S=1:20

【G断面】

メインゲート進入路部

アスファルト舗装 (30+40+120+120+230・総厚：540)
C B R：3%以上 - N1 - N2 + 凍上抑制層

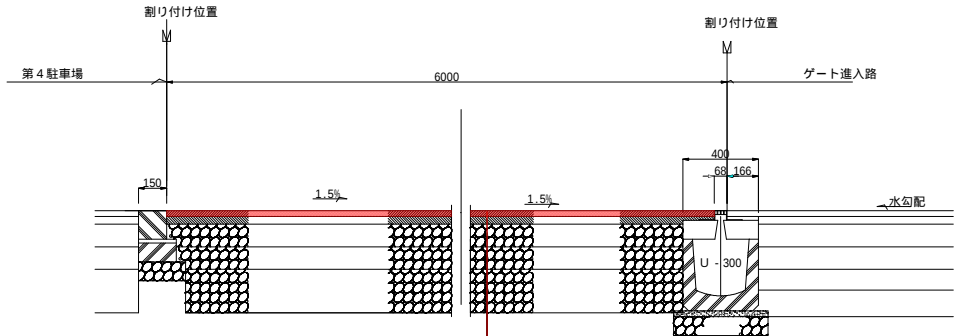

塗布式カラー舗装材

表 層 工 再生密粒度As(13F) 密粒度As(13F) ベンガラ6%入 路面切削t=3cm

基 層 工 再生密粒度As(13)


上層路盤工 粒調砕石 (M-40)

下層路盤工 再生砕石 (RC-40)


凍上抑制層 再生砕石 (RC-40)

令和8年度 舗装補修 工事	
工事番号	繰 第7202号
路線 河川	新青森県総合運動公園
施工箇所	青森市大字宮田地内
標準断面図	縮尺1/20(A1)
図面番号	5 葉中 3
東青県土整備事務所	
青 森 県	


5 工区CB2(メインゲートスロープ歩道)断面図 S=1:20

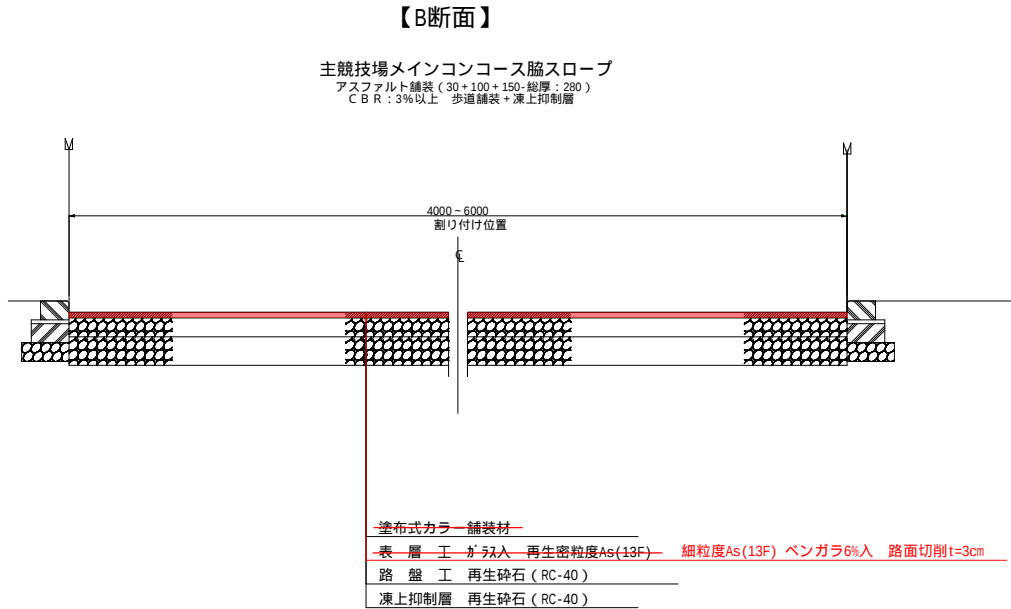


5 工区CA3(メインゲート～1コーナージェート間南側)断面図 S=1:20


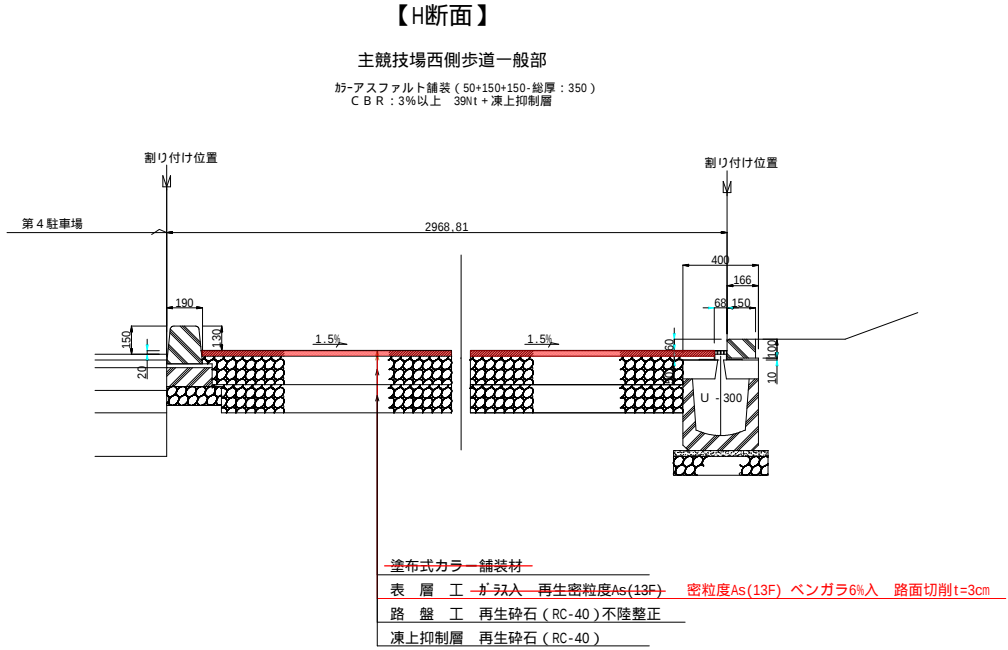


5 工区CA3(メインゲート～1コーナージェート間北側歩道)断面図 S=1:20

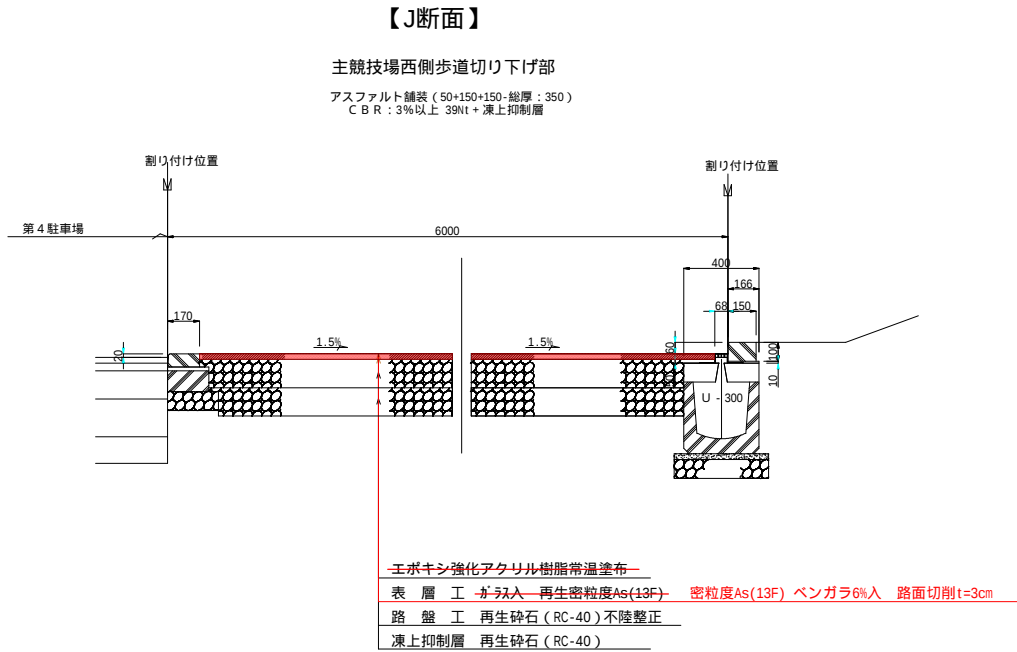

5 工区CC2(1コーナージェート乗入)断面図 S=1:20

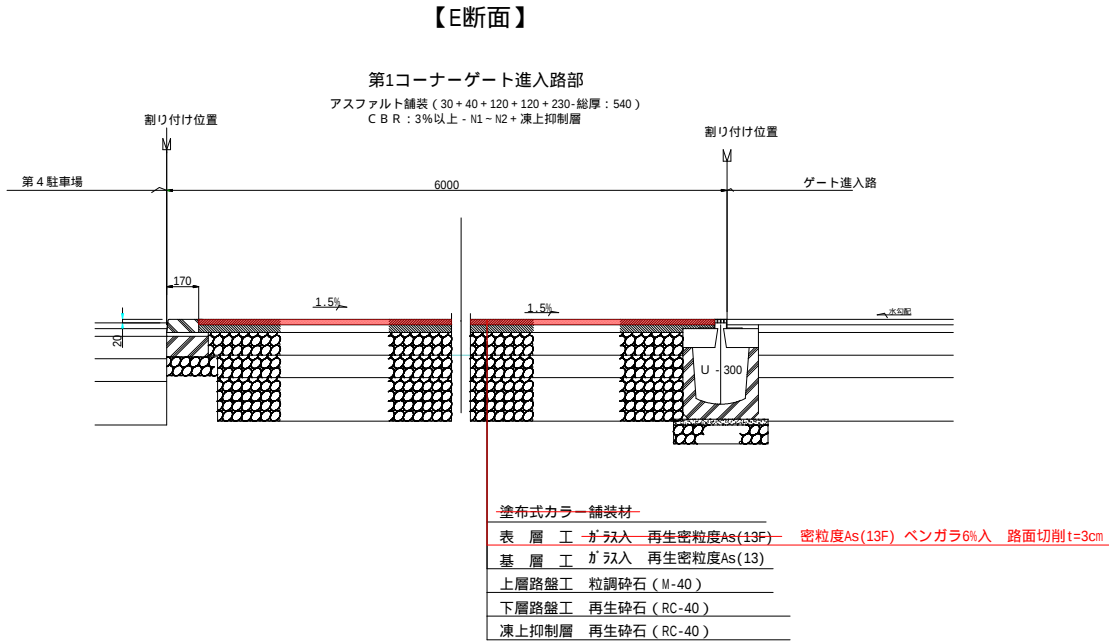

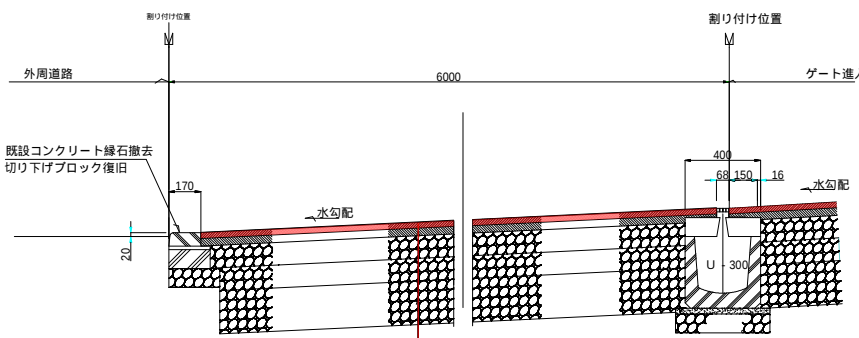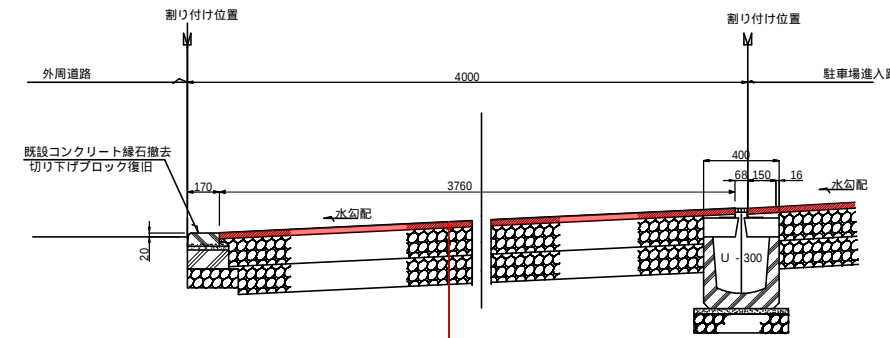
令和8年度舗装補修工事 工事番号 繰 第7202号 路線名 新青森県総合運動公園 施工箇所 青森市大字宮田地内 標準断面図 縮尺1/20(A1) 図面番号 5 葉中 4 東青県土整備事務所 青森県	5工区CC3(2コーナーゲート乗入)断面図 S=1:20 【K断面】 主競技場第2コーナーゲート進入路部 (W = 6.0m) アスファルト舗装 (30+40+120+120+230-総厚:540) C B R : 3%以上 - N1 - N2 + 凍上抑制層 アスファルト舗装 (50+150+150-総厚:350) C B R : 3%以上 39Nt + 凍上抑制層 <table><tr><td colspan="3">塗布式カラー舗装材</td></tr><tr><td>表層工</td><td>ガッス入</td><td>再生密粒度As(13F) 密粒度As(13F) ベンガラ6%入 路面切削t=3cm</td></tr><tr><td>表層工</td><td>ガッス入</td><td>再生密粒度As(13)</td></tr><tr><td>上層路盤工</td><td colspan="2">粒調砕石 (M-40)</td></tr><tr><td>路盤工</td><td colspan="2">再生砕石 (RC-40) 不陸整正</td></tr><tr><td>凍上抑制層</td><td colspan="2">再生砕石 (RC-40)</td></tr></table>	塗布式カラー舗装材			表層工	ガッス入	再生密粒度As(13F) 密粒度As(13F) ベンガラ6%入 路面切削t=3cm	表層工	ガッス入	再生密粒度As(13)	上層路盤工	粒調砕石 (M-40)		路盤工	再生砕石 (RC-40) 不陸整正		凍上抑制層	再生砕石 (RC-40)		
塗布式カラー舗装材																				
表層工	ガッス入	再生密粒度As(13F) 密粒度As(13F) ベンガラ6%入 路面切削t=3cm																		
表層工	ガッス入	再生密粒度As(13)																		
上層路盤工	粒調砕石 (M-40)																			
路盤工	再生砕石 (RC-40) 不陸整正																			
凍上抑制層	再生砕石 (RC-40)																			
5工区CA6(補助競技場駐車場入口乗入)断面図 S=1:20	【I断面】 補助競技場南側駐車場進入路部 (W = 4.0m) アスファルト舗装 (30+150+150-総厚:330) C B R : 3%以上 39Nt + 凍上抑制層 <table><tr><td colspan="3">塗布式カラー舗装材</td></tr><tr><td>表層工</td><td>再生密粒度As(13F)</td><td>密粒度As(13F) ベンガラ6%入 路面切削t=3cm</td></tr><tr><td>路盤工</td><td colspan="2">再生砕石 (RC-40)</td></tr><tr><td>凍上抑制層</td><td colspan="2">再生砕石 (RC-40)</td></tr></table>	塗布式カラー舗装材			表層工	再生密粒度As(13F)	密粒度As(13F) ベンガラ6%入 路面切削t=3cm	路盤工	再生砕石 (RC-40)		凍上抑制層	再生砕石 (RC-40)								
塗布式カラー舗装材																				
表層工	再生密粒度As(13F)	密粒度As(13F) ベンガラ6%入 路面切削t=3cm																		
路盤工	再生砕石 (RC-40)																			
凍上抑制層	再生砕石 (RC-40)																			

令和 8 年 度 舗 装 補 修 工 事	
工事番号	繰 第 7202 号
路線 河川	新青森県総合運動公園
施 行 箇 所	青森市大字宮田 地内
縁石詳細図	縮尺 図示
図面番号	5 葉 中 5
東 青 県 土 整 備 事 務 所	
青 森 県	

縁石-A 1,A 2 S=1:10

断面図


断面図

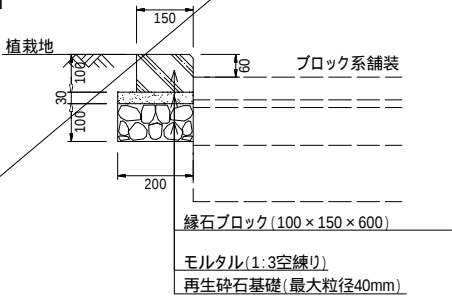

- 特記仕様
- ・縁石-A2は曲物とし、R=10m未満に利用する。
 - ・目地モルタルは1:2、目地幅10mmとする。

1・3・4工区 縁石-B 1 ,B 2 S=1:10


断面図

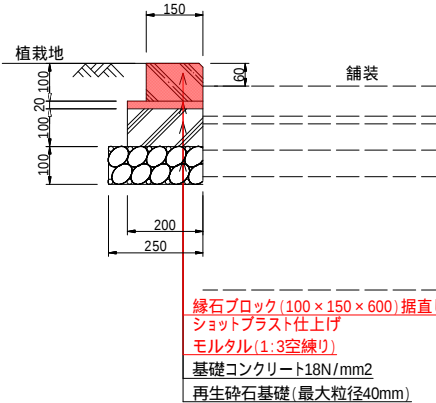

- 特記仕様
- ・縁石-B2は曲物とし、R=10m未満に利用する。
 - ・目地モルタルは1:2、目地幅10mmとする。
 - ・コンクリート基礎部分には、伸縮目地を設ける。
 - ・伸縮目地は、エラストイト t=10mm、@10m/箇所を標準とする。

縁石-C 1, S=1:10


断面図

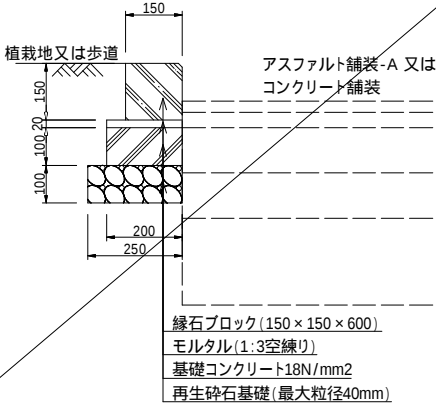

- 特記仕様
- ・縁石-C 2は曲物とし、R=10m 未満に利用する。
 - ・目地モルタルは1:2、目地幅10mmとする。
 - ・コンクリート基礎部分には、伸縮目地を設ける。
 - ・伸縮目地は、エラストイト t=10m m、@10m /箇所を標準とする。

縁石-D 1,D 2 S=1:10


断面図

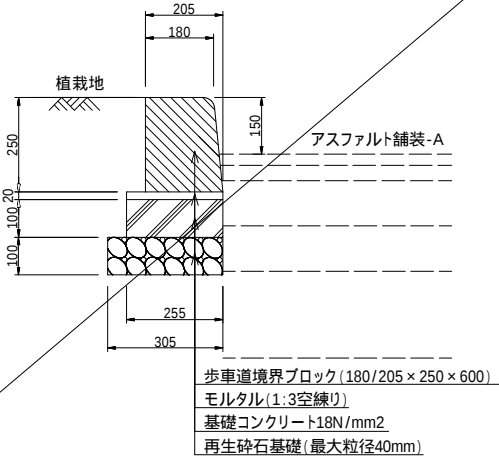

- 特記仕様
- ・縁石-D2は曲物とし、R=10m未満に利用する。
 - ・目地モルタルは1:2、目地幅10mmとする。
 - ・コンクリート基礎部分には、伸縮目地を設ける。
 - ・伸縮目地は、エラストイト t=10m m、@10m/箇所を標準とする。

縁石-E S=1:10


断面図

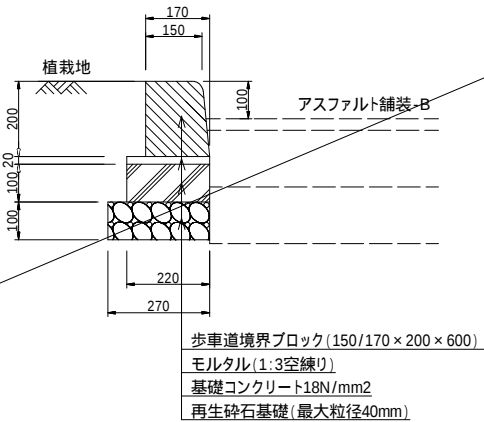

- 特記仕様
- ・目地モルタルは1:2、目地幅10mmとする。
 - ・コンクリート基礎部分には、伸縮目地を設ける。
 - ・伸縮目地は、エラストイト t=10mm、@10m/箇所を標準とする。

縁石-F S=1:10


断面図

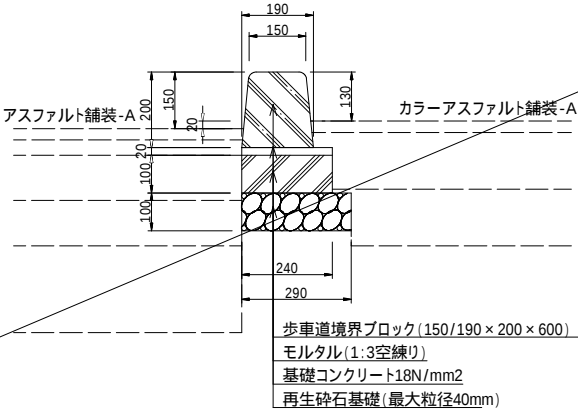


- 特記仕様
- ・目地モルタルは1:2、目地幅10mmとする。
 - ・コンクリート基礎部分には、伸縮目地を設ける。
 - ・伸縮目地は、エラストイト t=10mm、@10m/箇所を標準とする。

既設縁石切り下げ S=1:10

正面図

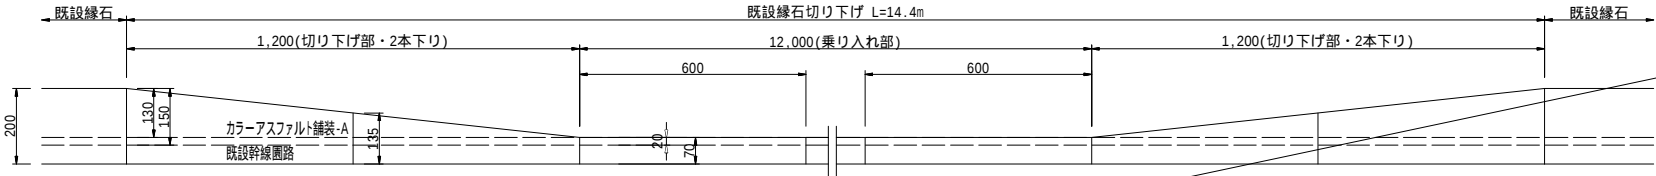

切下げ部断面図

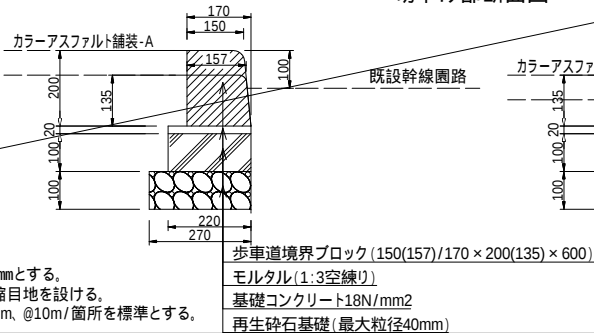

- 特記仕様
- ・目地モルタルは1:2、目地幅10mmとする。
 - ・コンクリート基礎部分には、伸縮目地を設ける。
 - ・伸縮目地は、エラストイト t=10mm、@10m/箇所を標準とする。

乗り入れ部断面図

