

位置図

令和 8 年度 三保川外河床整理工事	
工事番号	緊波 第 6781 号
河川名 路線	三保川 檜木川
施行 箇所	横浜町字横浜外 地内
位置図	
図面番号	11 葉中 1
上北県土整備事務所	
青 森 県	


为 义

施工箇所




令和 8 年度 三保川河川床整理工事	
工事番号	深渡 第 6781 号
河川 路線	三 保 川
施行 箇所	横浜子町字横浜外 地内
平面図	縮尺 1:2000
図面番号	11 葉中 2
上北県土整備事務所	
青 森 県	

三保川 平面図
上 北 郡
横 浜 町

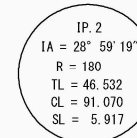


施工延長 L=400m
掘削V=1,400m³

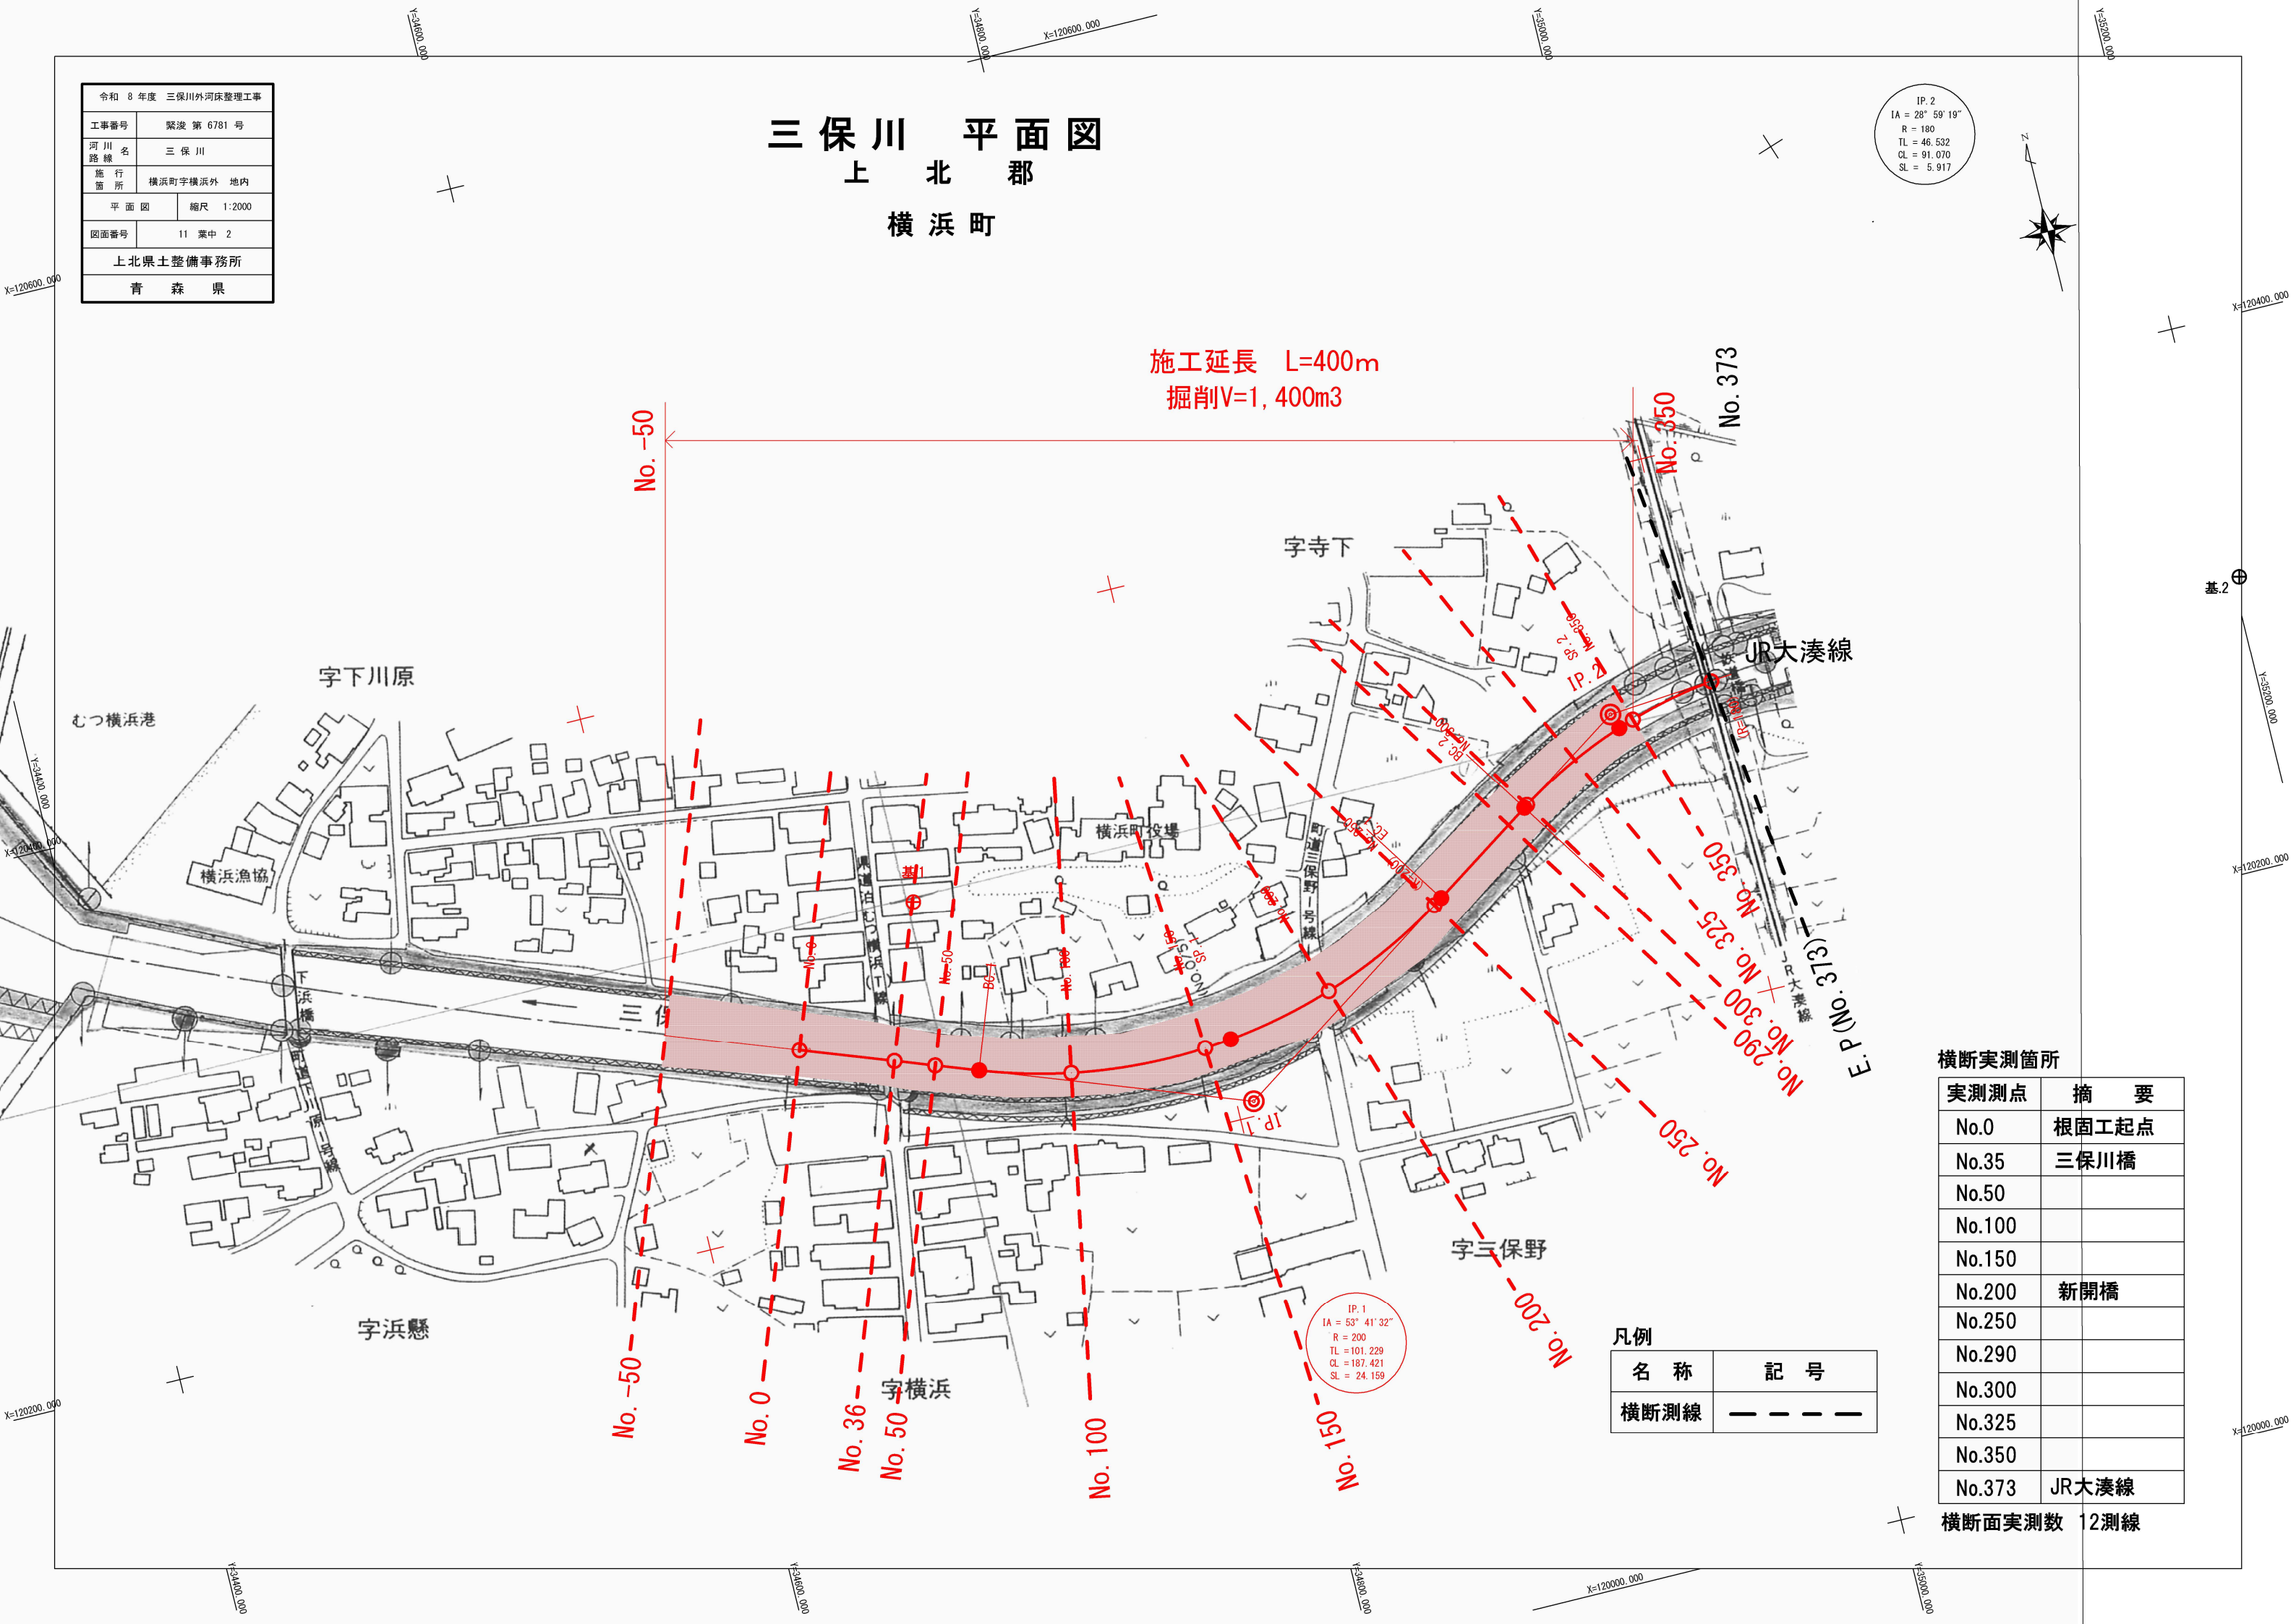

横断実測箇所	
実測測点	摘 要
No.0	根固工起点
No.35	三保川橋
No.50	
No.100	
No.150	
No.200	新開橋
No.250	
No.290	
No.300	
No.325	
No.350	
No.373	JR大湊線

横断面実測数 12測線


名 称	記 号
横断測線	— — — —

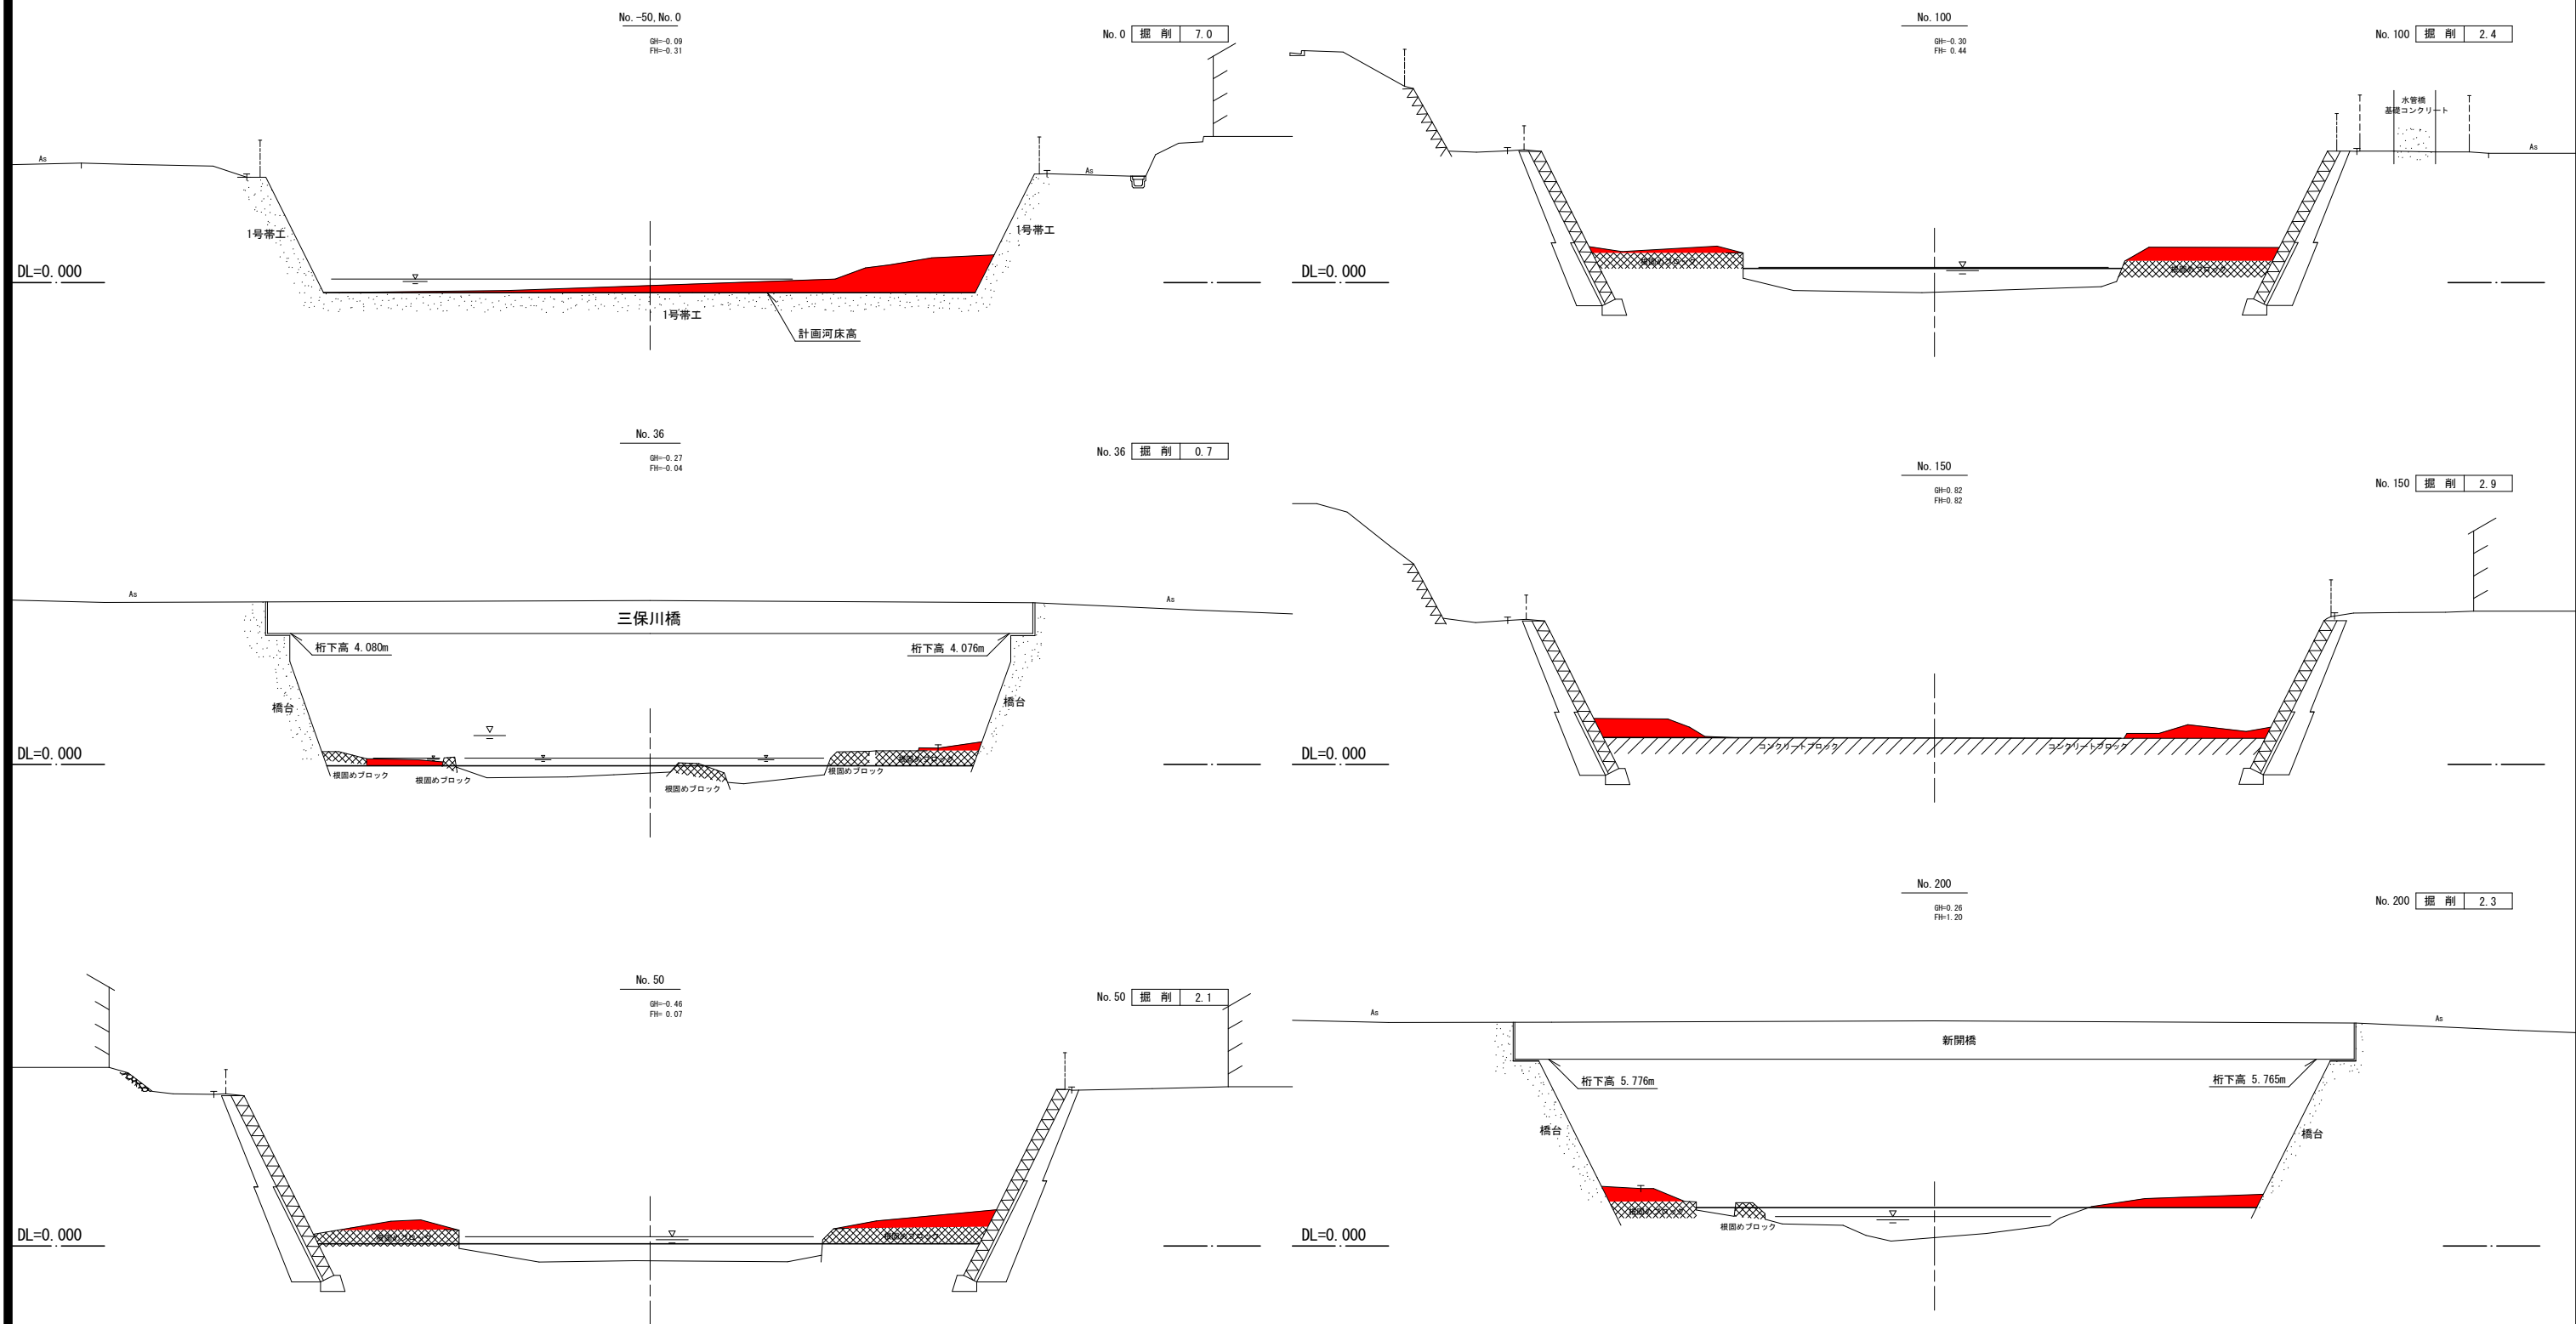

横断図

S=1:100

令和 8 年度 三保川外河床整理工事	
工事番号	緊浚 第 6781 号
河川名	三保川
施行箇所	横浜町字横浜外 地内
横断図	V= 1:100 H= 1:1000
図面番号	11 葉中 5
上北県土整備事務所	
青森県	

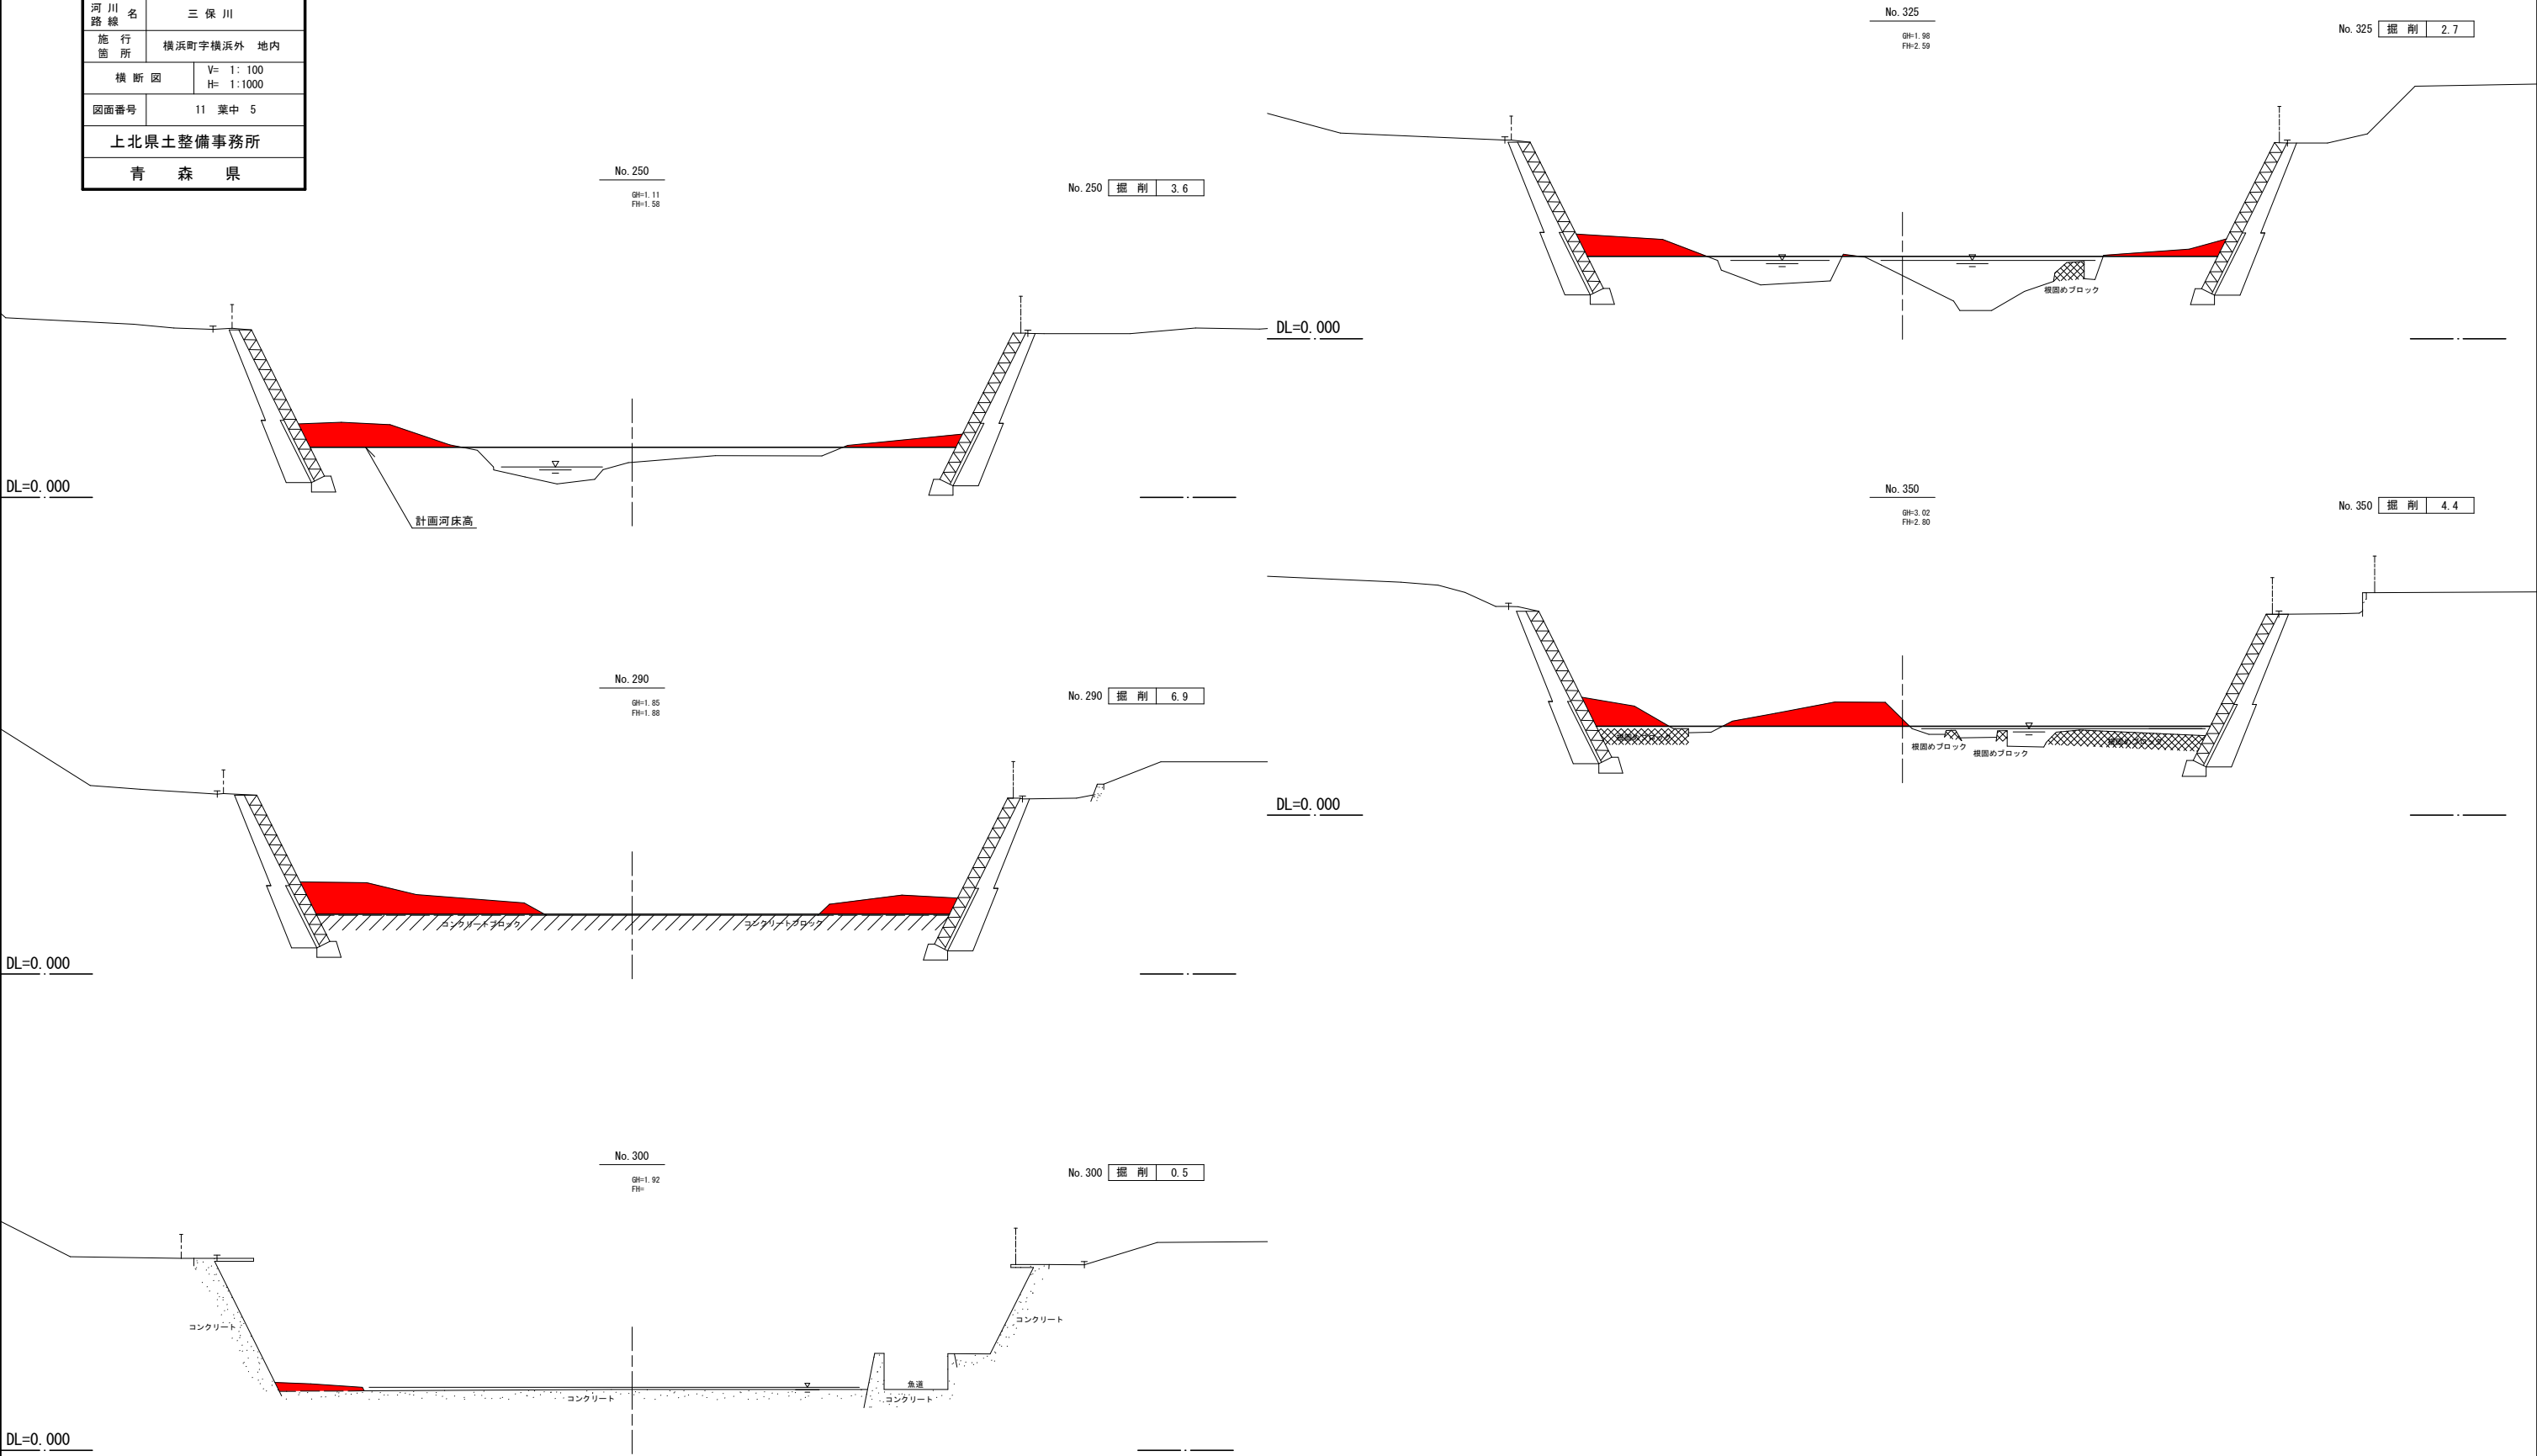


令和 8 年度 三保川外河床整理工事	
工事番号	緊浚 第 6781 号
河 川 路 線 名	三 保 川
施 行 箇 所	横浜町字横浜外 地内
平 面 図	縮尺 1:2000
図面番号	11 葉中 6
上北県土整備事務所	
青 森 県	

三 保 川 仮 設 計 画 図

上 北 郡
横 浜 町

施工延長 L=400m
掘削V=1,400m3

IP. 2
IA = 28° 59' 19"
R = 180
TL = 46.532
CL = 91.070
SL = 5.917

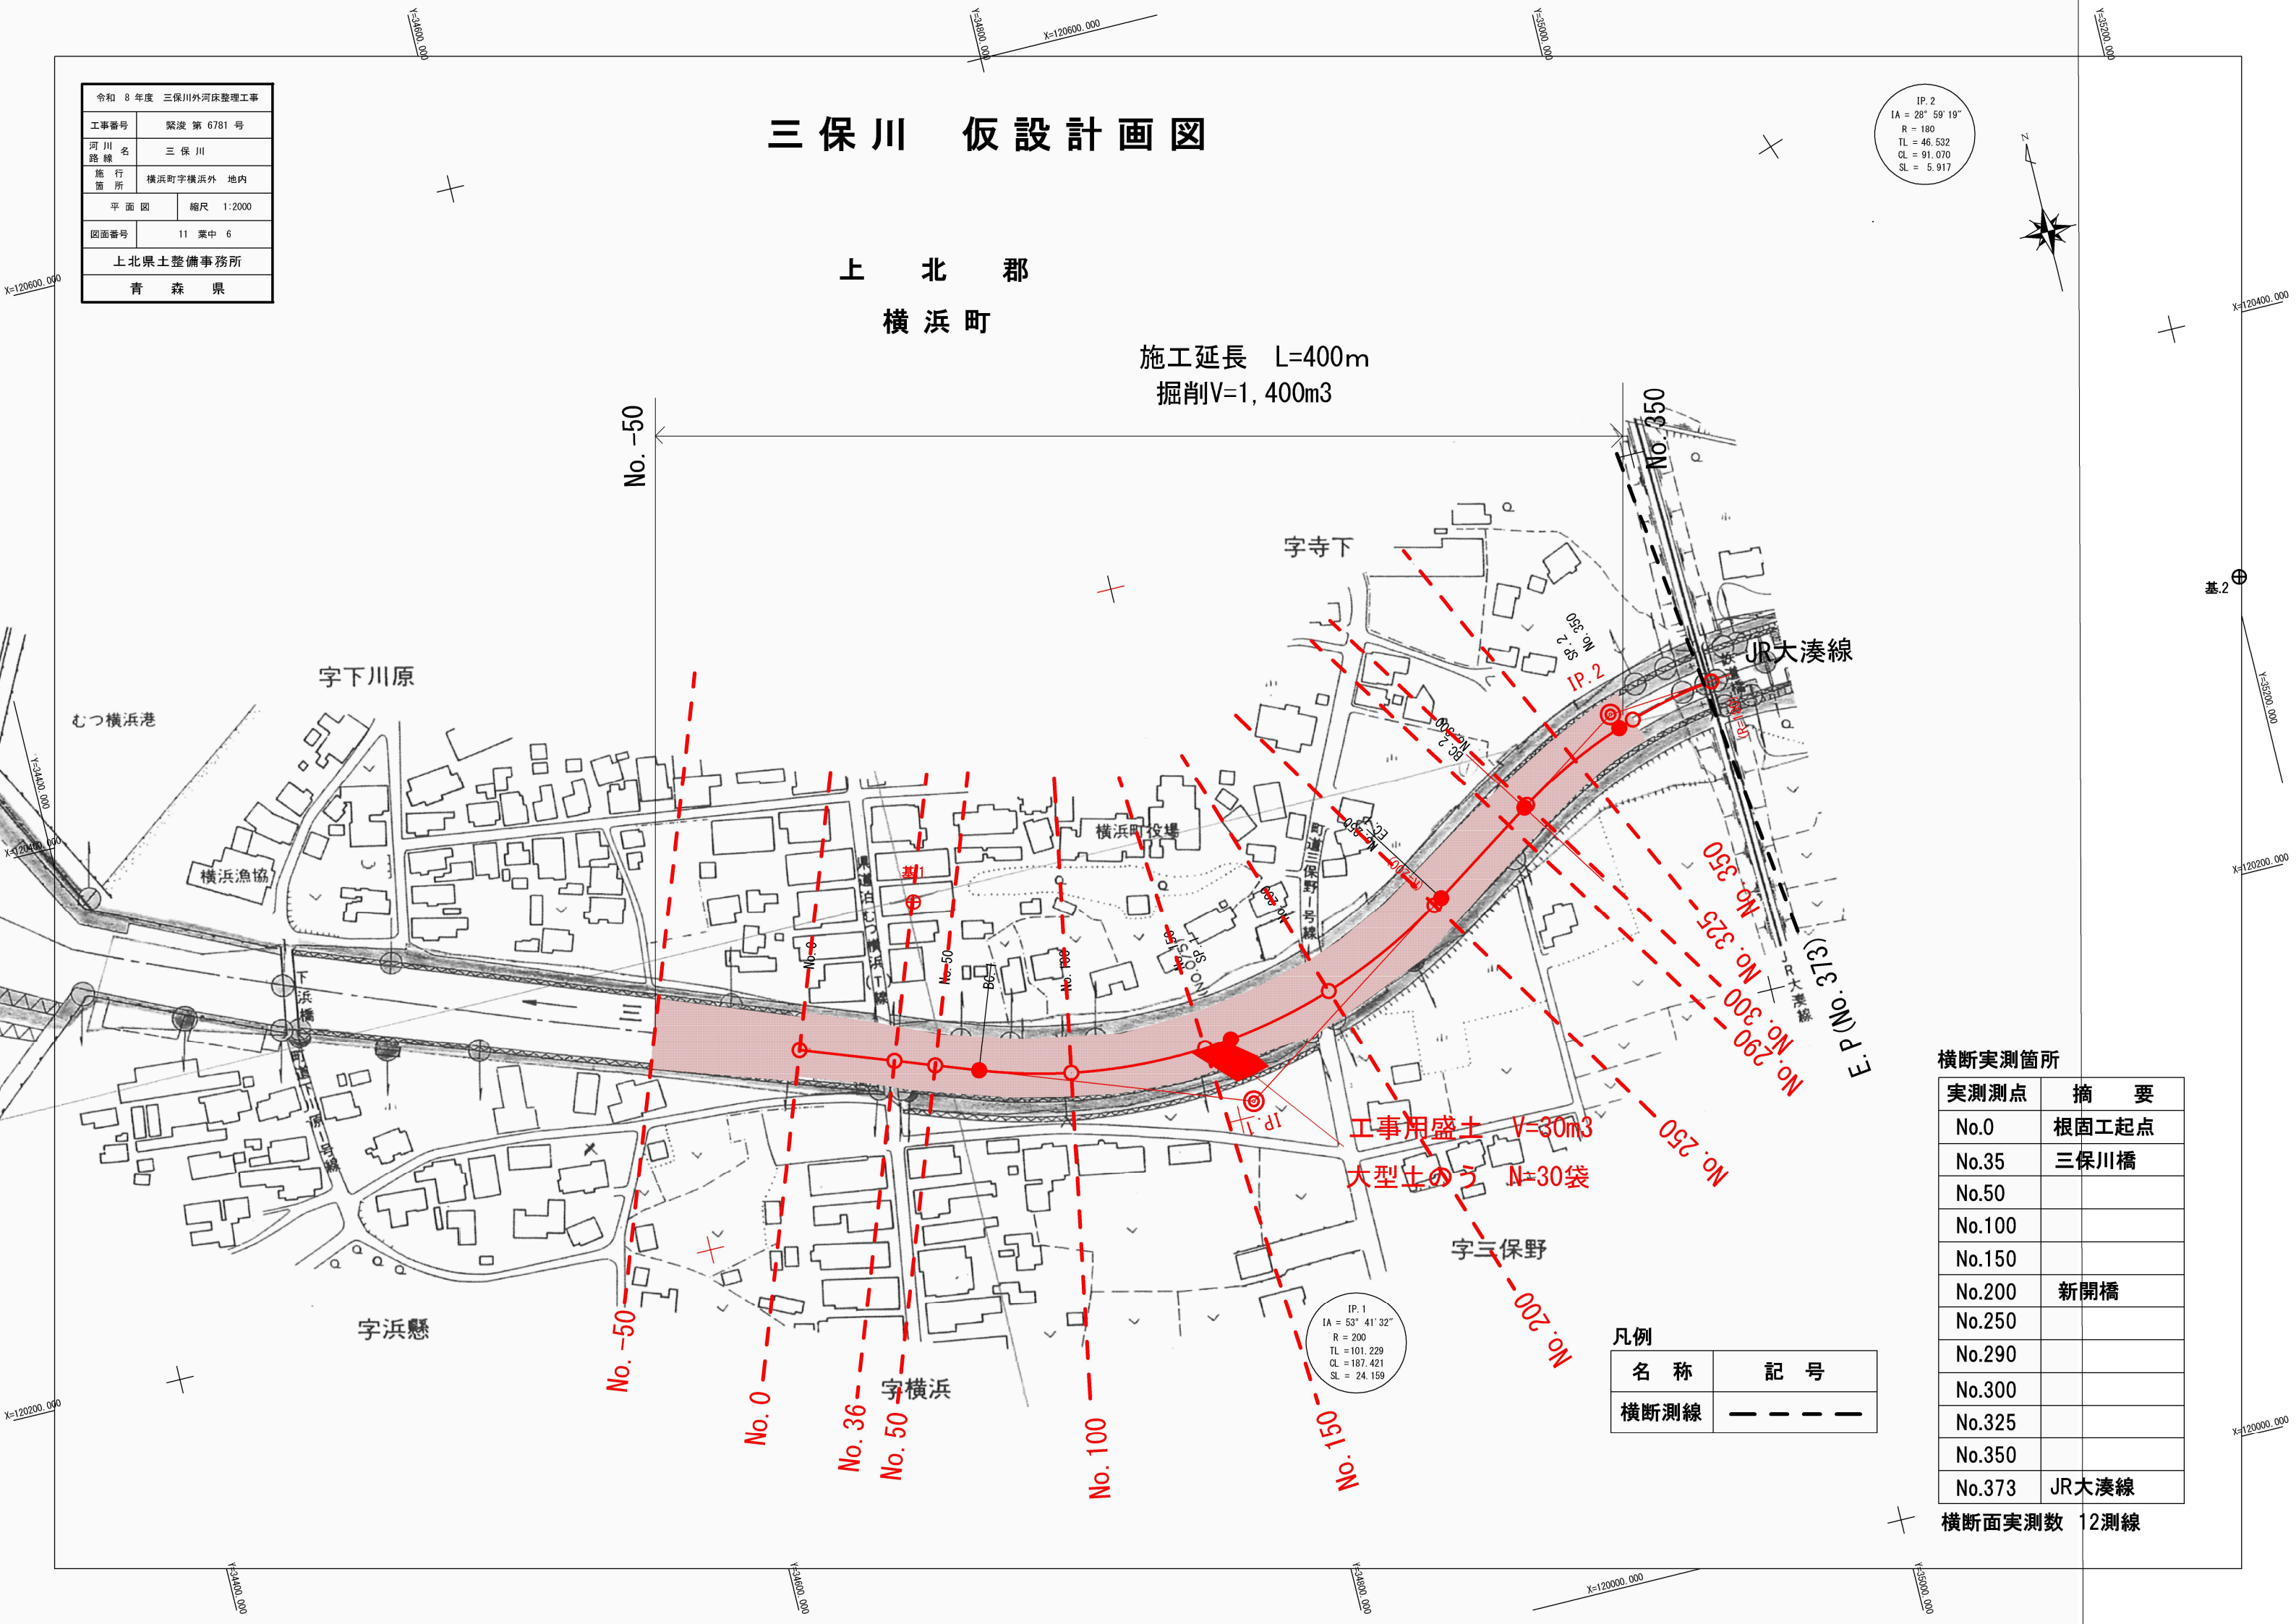

横断面実測箇所

実測測点	摘 要
No.0	根固工起点
No.35	三保川橋
No.50	
No.100	
No.150	
No.200	新開橋
No.250	
No.290	
No.300	
No.325	
No.350	
No.373	JR大湊線

横断面実測数 12測線

凡例

名 称	記 号
横断面測線	— — — —

令和 8 年度 三保川外河床整理工事	
工事番号	緊浚 第 6781 号
河 川 名	三 保 川
施 行 箇 所	横浜町字横浜外 地内
平 面 図	縮尺 1:2000
図面番号	11 葉中 7
上北県土整備事務所	
青 森 県	

松 木 川 平 面 図

上 北 郡
横 浜 町



施工延長 L=150m
掘削V=470m³

落差工(7-3) No.0

No.150

IP. 1
IA = 29° 00' 31"
R = 135
TL = 34.924
CL = 68.850
SL = 4.442

IP. 2
IA = 18° 15' 21"
R = 410
TL = 65.876
CL = 130.636
SL = 5.259


横断測量箇所

実測測点	摘 要
No.0	落差工(7-3)
No.50	
No.79	町道松木5号線
No.100	
No.125	新松木川橋
No.150	
No.186	JR大湊線
No.200	
No.230	
No.250	
No.300	
No.330	落差工(7-5)

横断面実測数 12測点

凡例

名 称	記 号
横断測線	— — — —

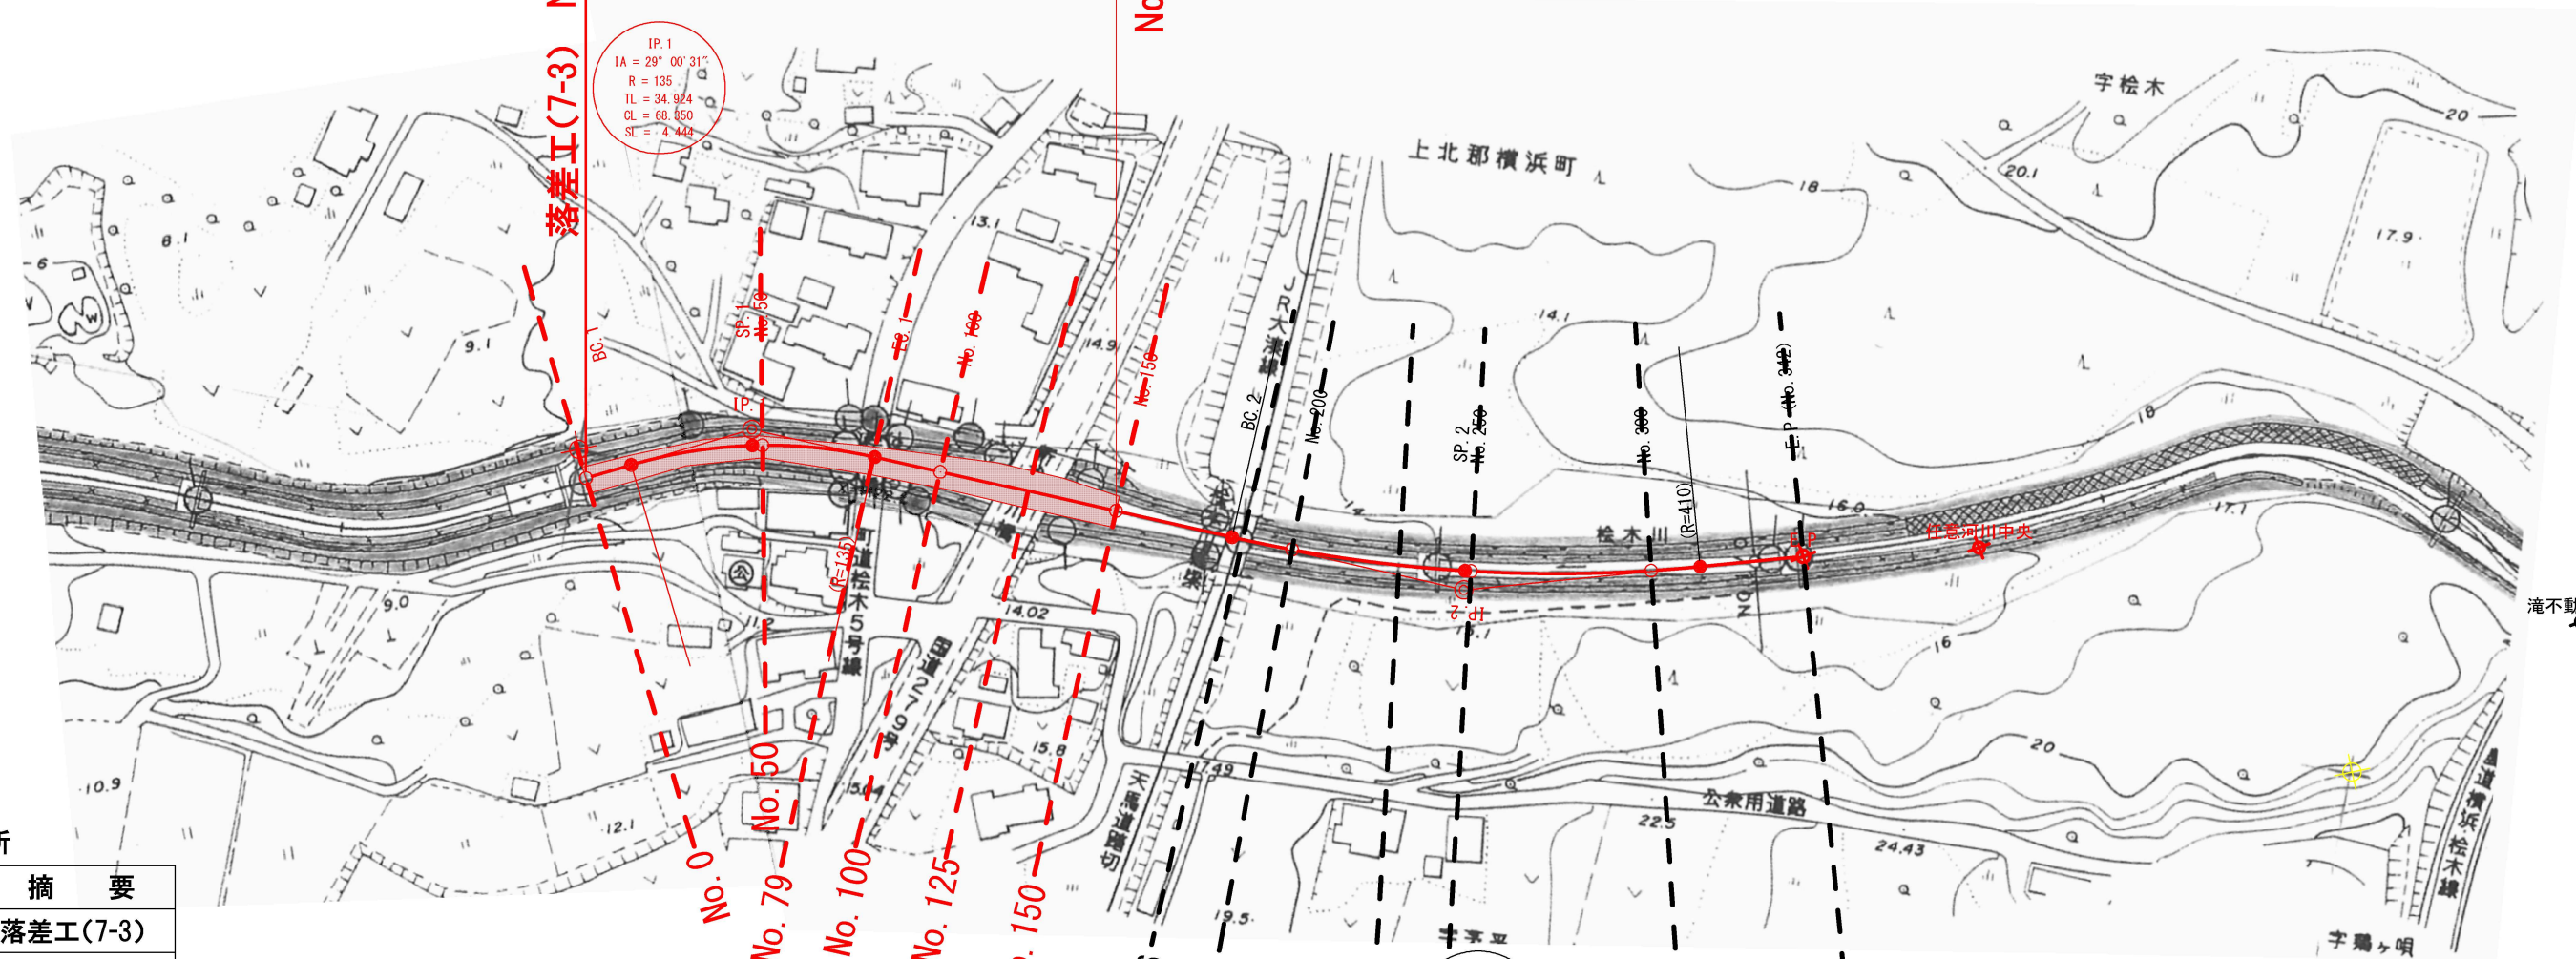


令和 8 年度 三保川外河床整理工事	
工事番号	緊浚 第 6781 号
河 川 名	桧 木 川
施 行 箇 所	横浜町字横浜外 地内
縦 断 図	V= 1: 100 H= 1:1000
図面番号	11 葉中 8
上北県土整備事務所	
青 森 県	

凡 例	
右岸堤防高	—— · ———
左岸堤防高	—— · · · ———
現 況 水 位	—— ———
現況河床高	—————
計画河床高	—————



縦断図


V=1: 100
H=1:1000

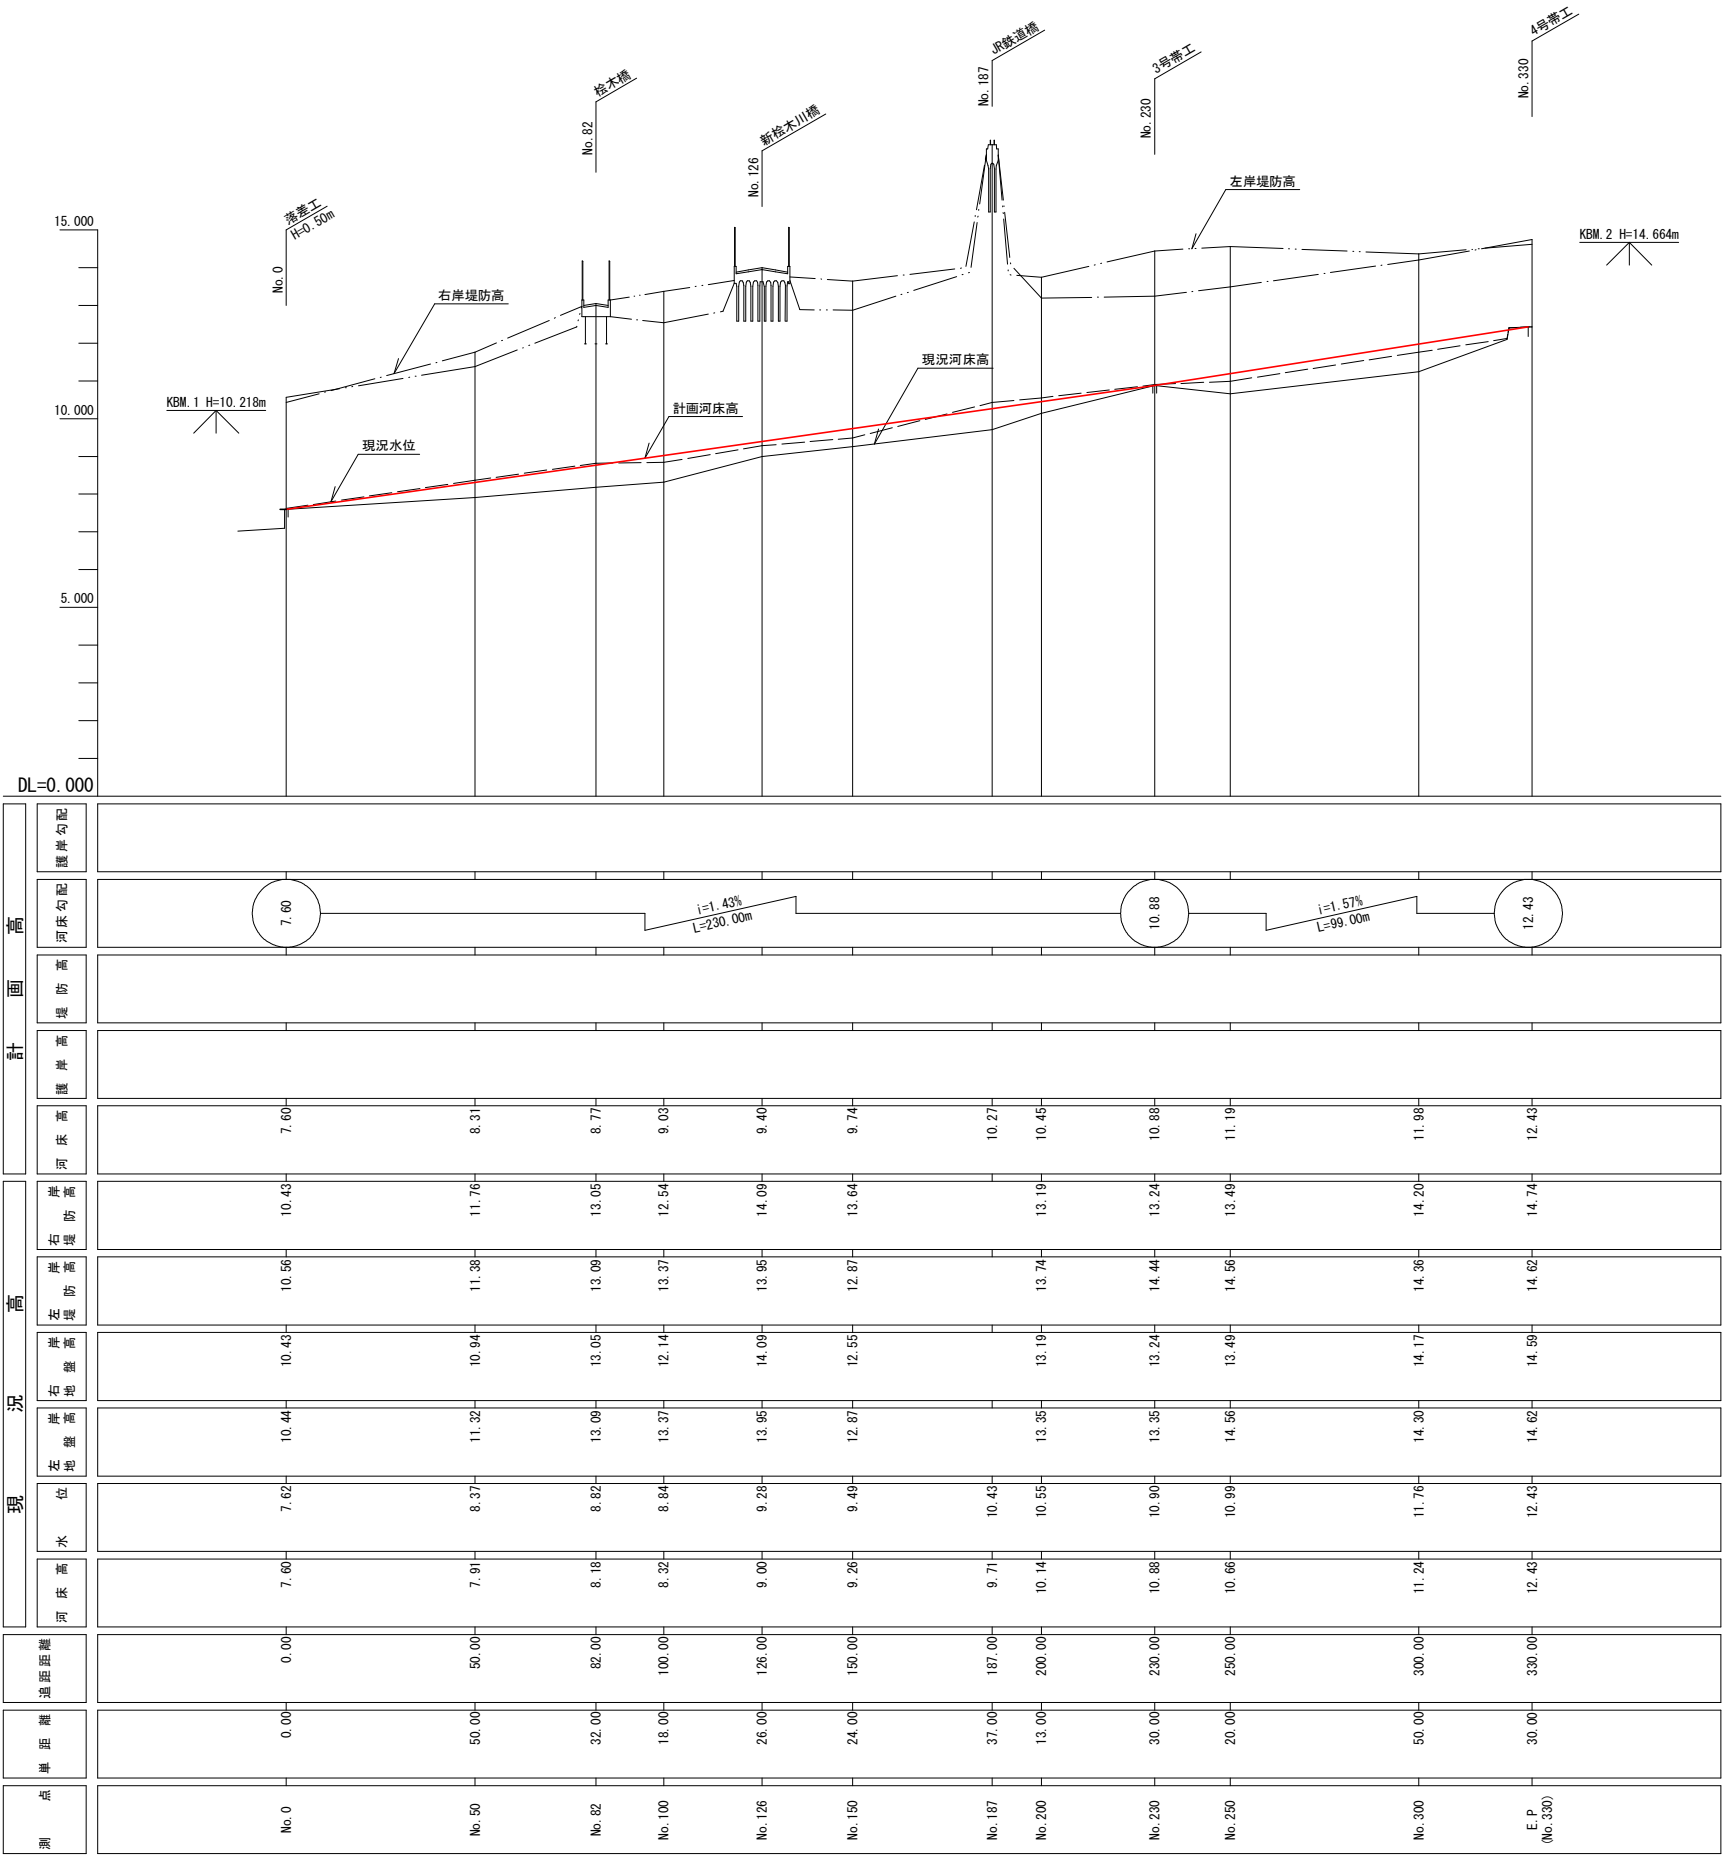

令和 8 年度 三保川外河床整理工事	
工事番号	緊渡 第 6781 号
河川 路線	桜木川
施行 箇所	横浜町字横浜外 地内
横断図	1: 100
図面番号	11 葉中 9
上北県土整備事務所	
青 森 県	

横断図

S=1:100

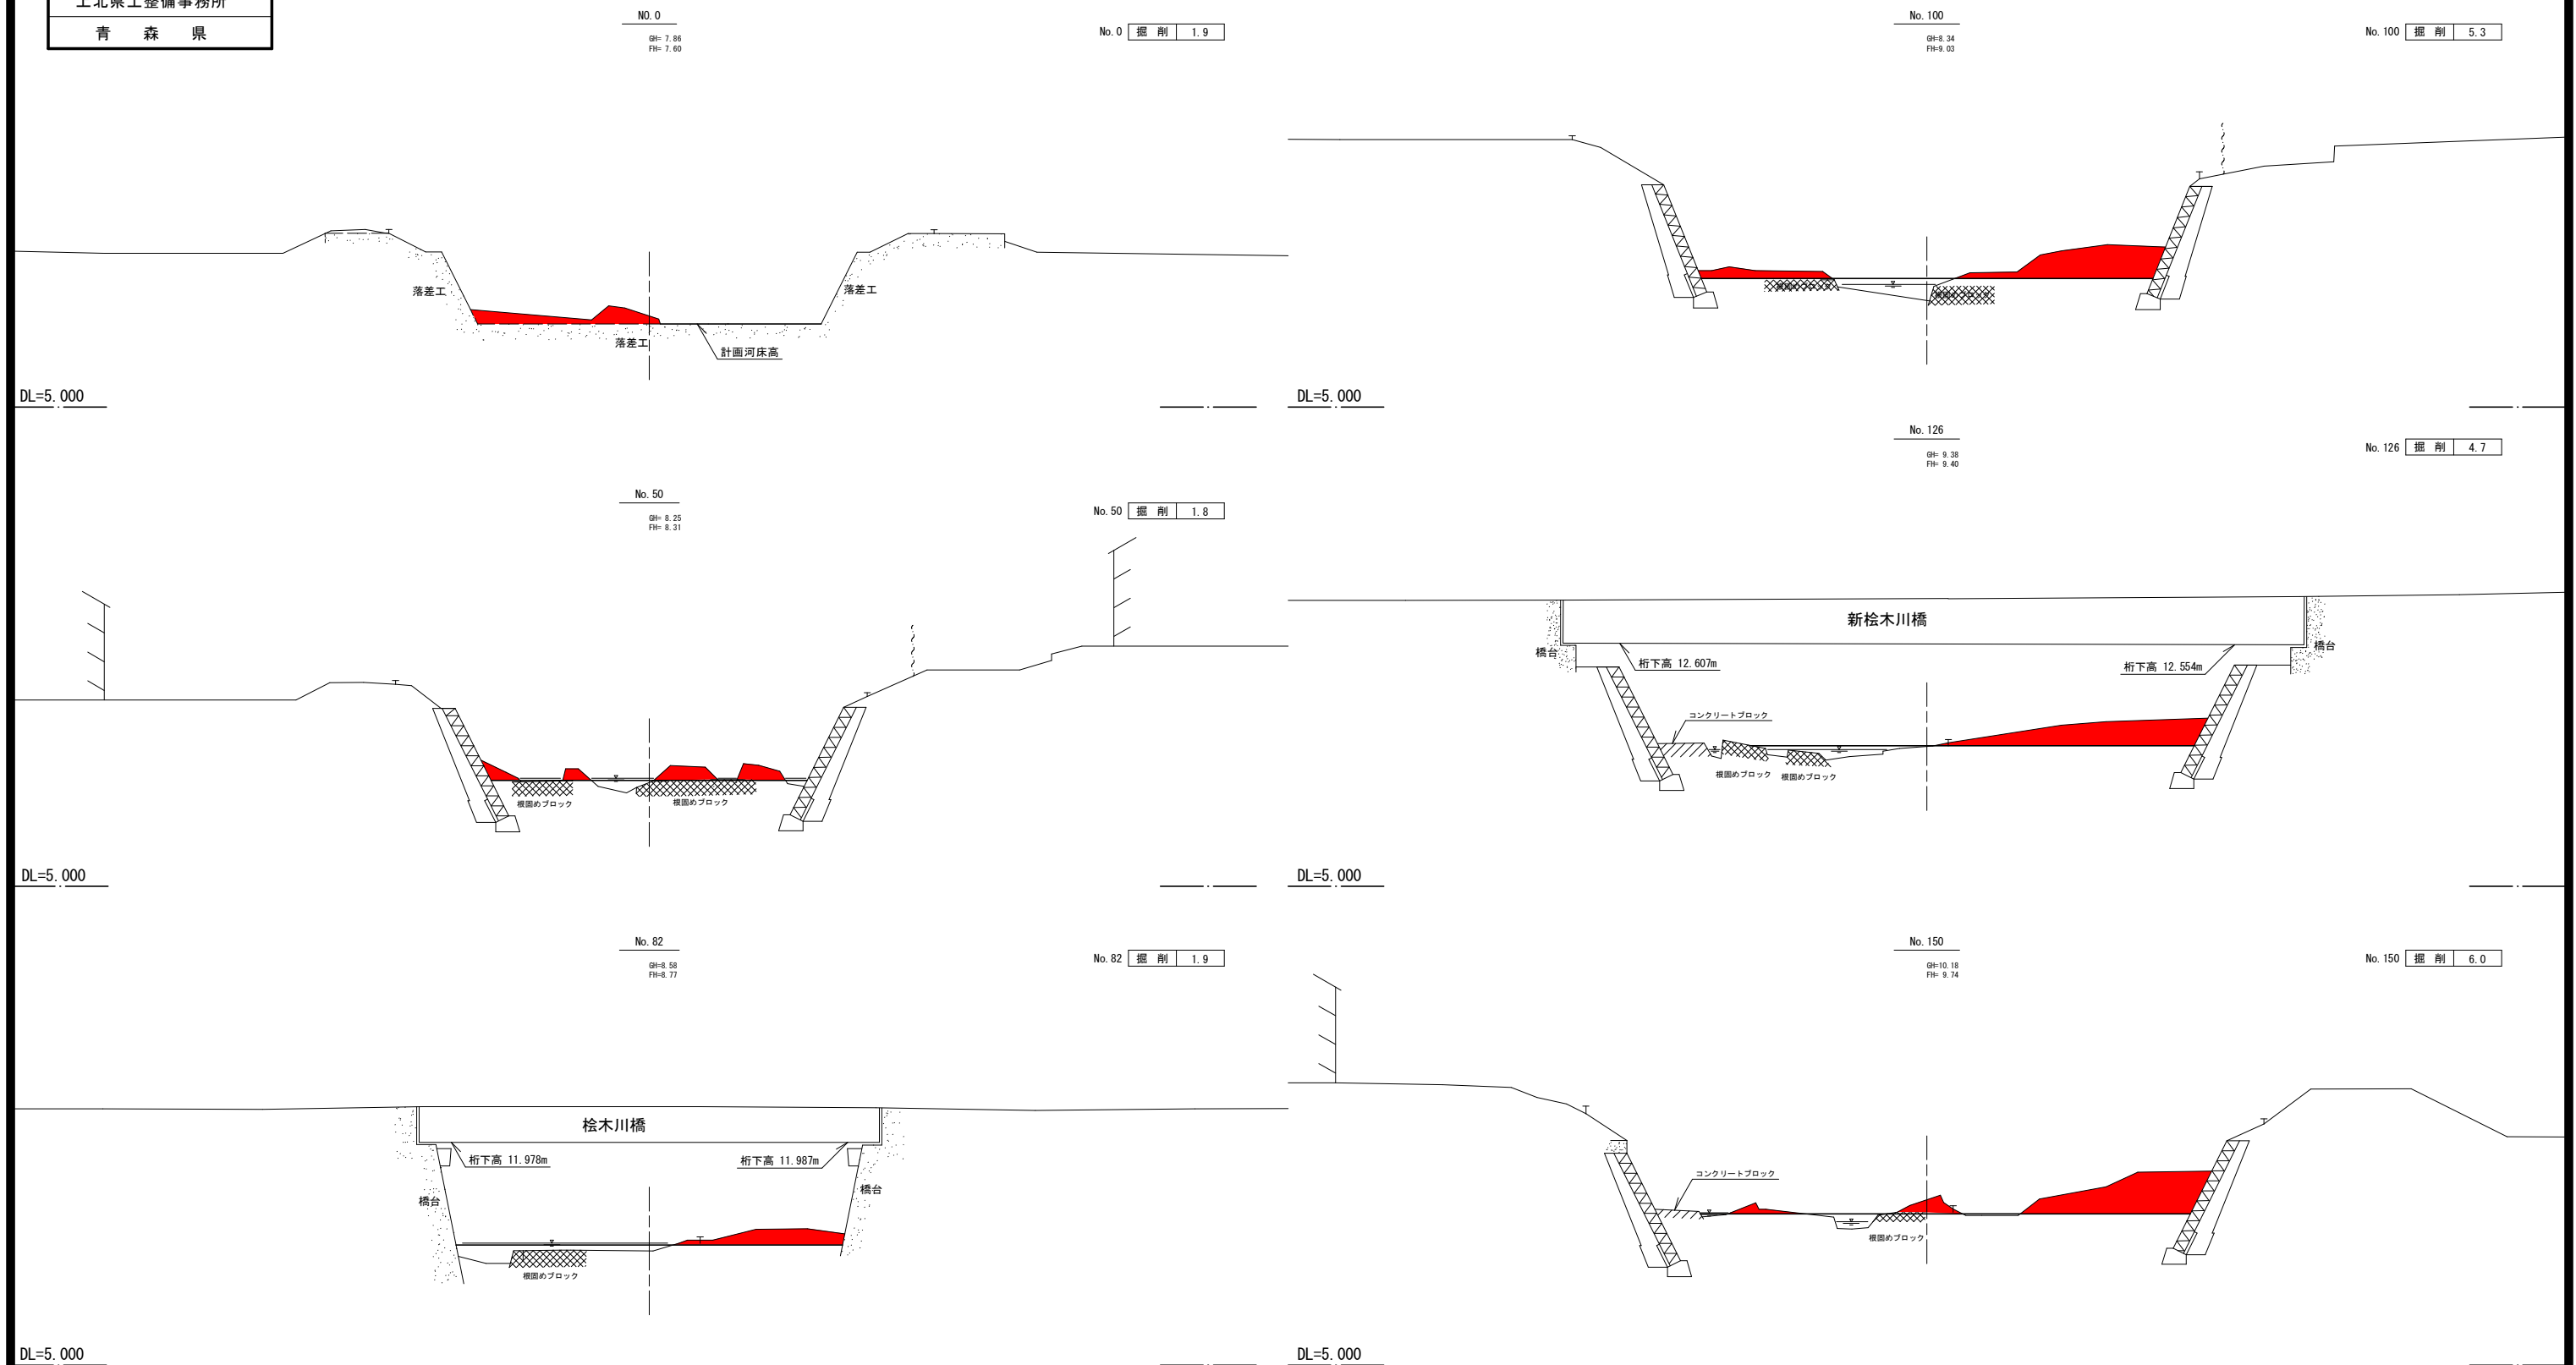


令和 8 年度 三保川外河床整理工事	
工事番号	緊浚 第 6781 号
河 川 名	三 保 川
施 行 箇 所	横浜町字横浜外 地内
平 面 図	縮尺 1:2000
図面番号	11 葉中 7
上北県土整備事務所	
青 森 県	

松 木 川
 仮 設 計 画 図

上 北 郡
 横 浜 町



施工延長 L=150m
 掘削V=470m³

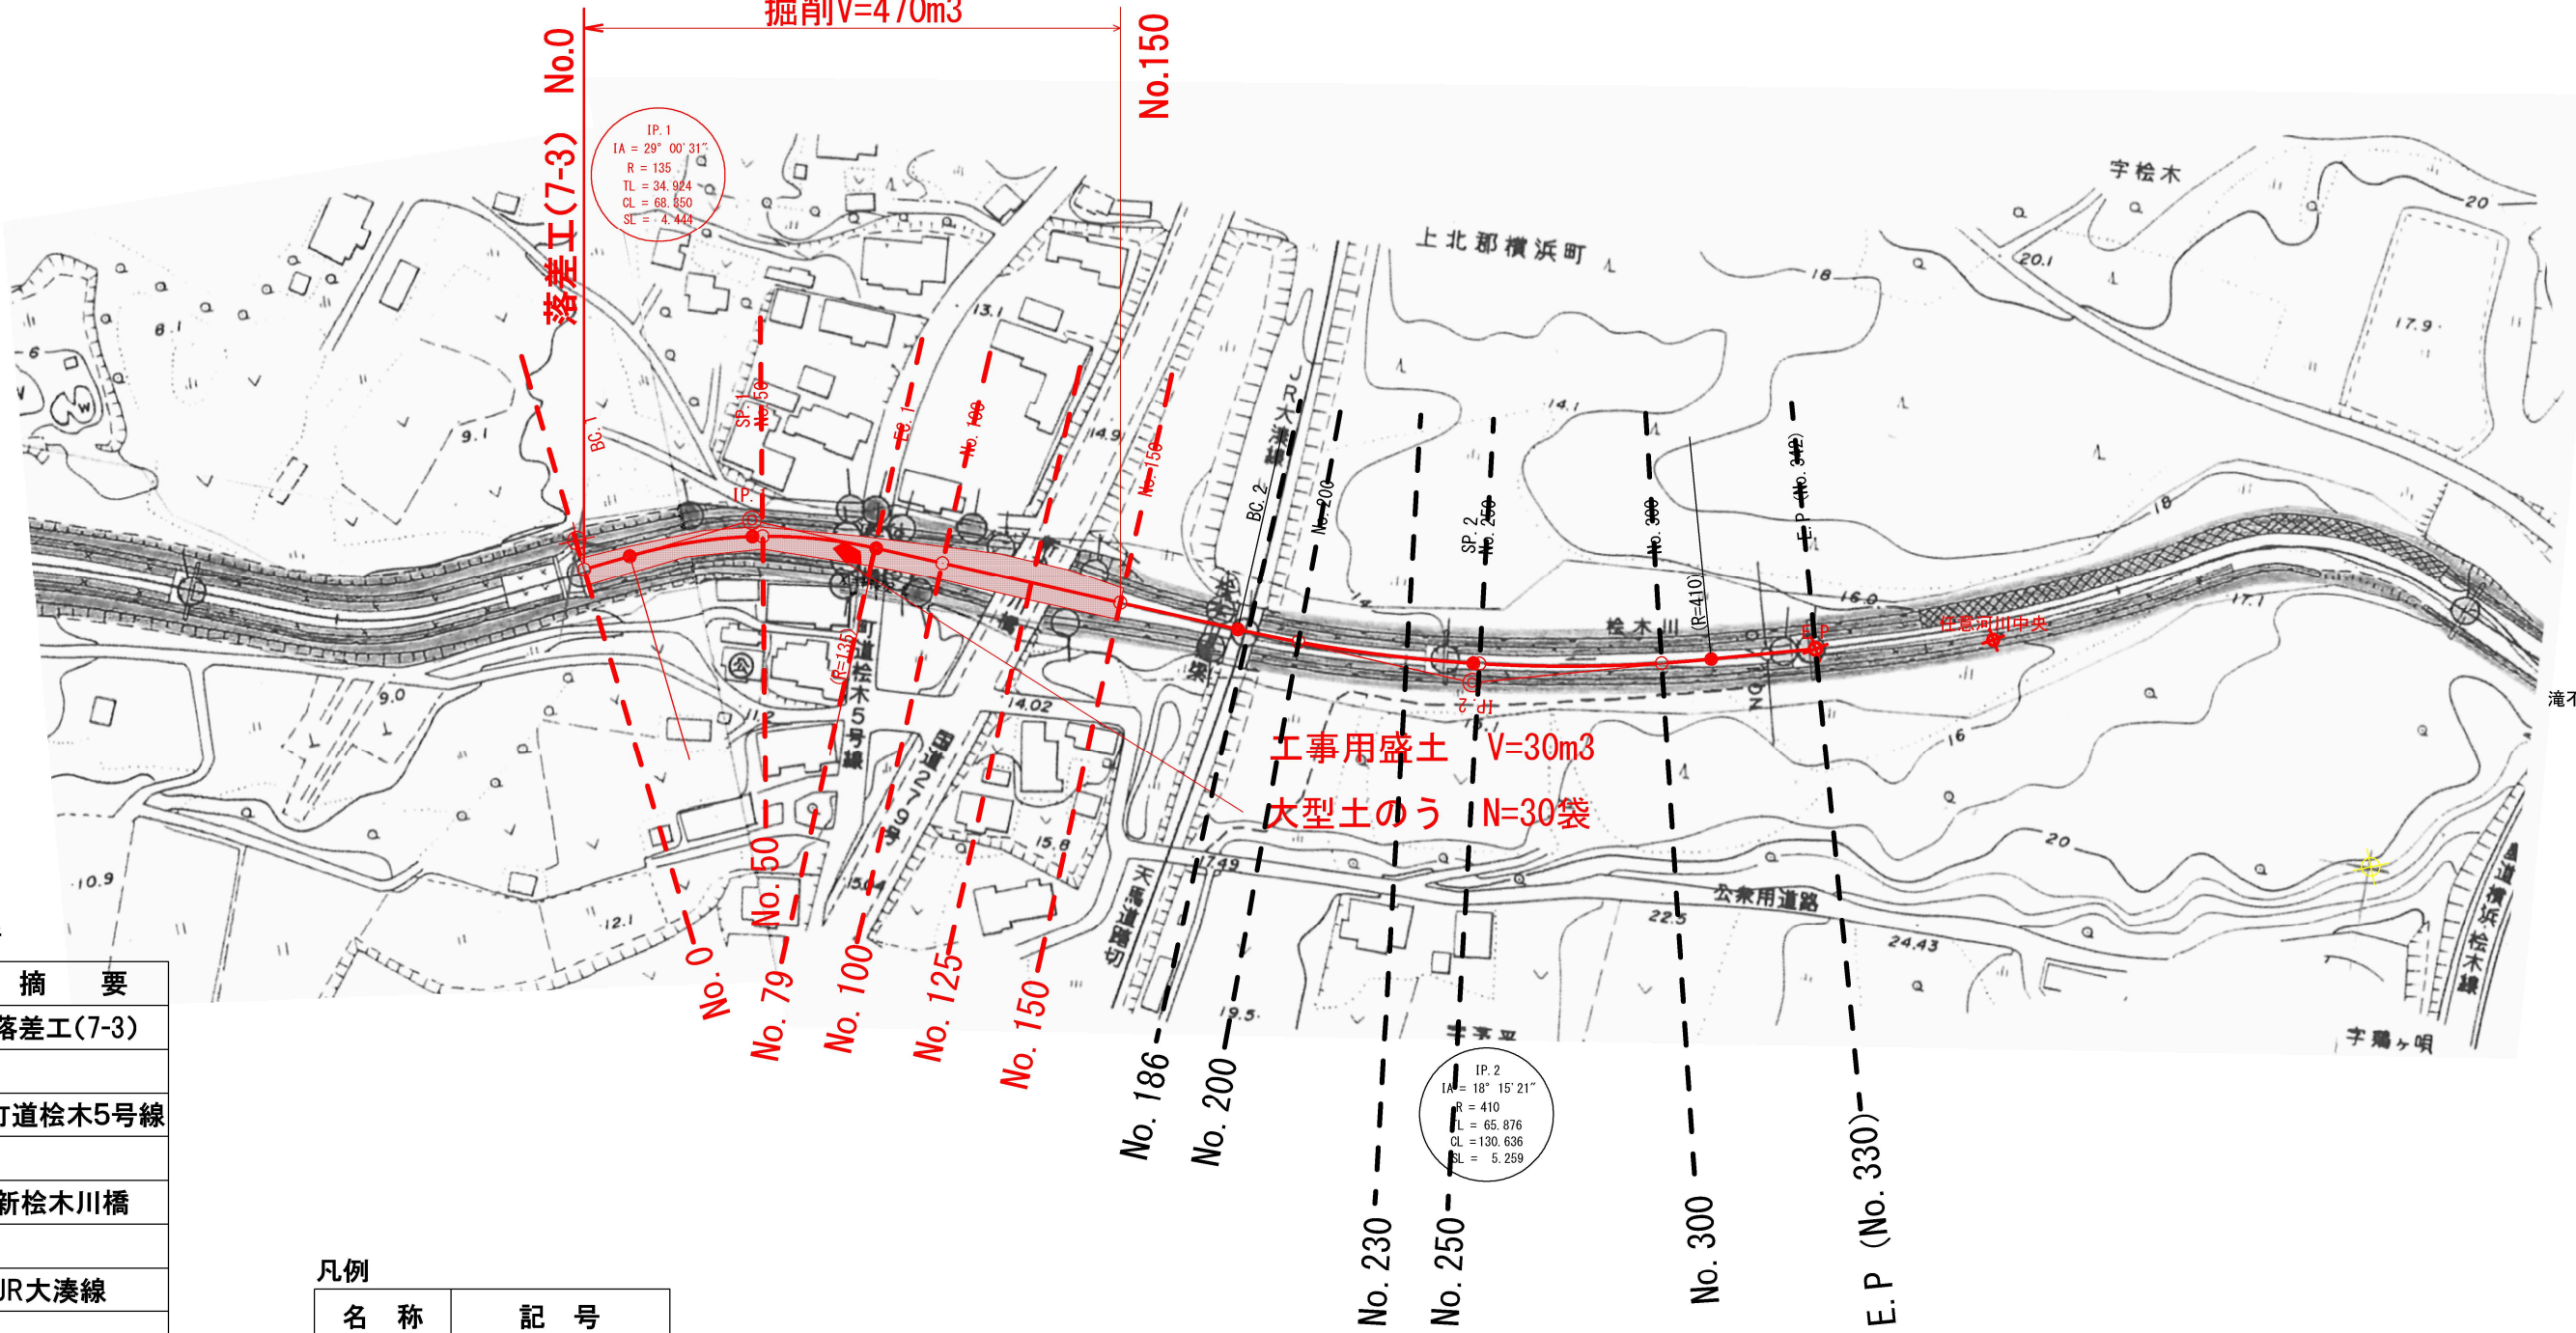

横断測量箇所

実測測点	摘 要
No.0	落差工(7-3)
No.50	
No.79	町道松木5号線
No.100	
No.125	新松木川橋
No.150	
No.186	JR大湊線
No.200	
No.230	
No.250	
No.300	
No.330	落差工(7-5)


凡例

名 称	記 号
横断測線	— — — —

横断面実測数 12測点

令和 8 年度 三保川外河床整理工事	
工事番号	緊浚 第 6781 号
河 川 路 線 名	三 保 川
施 行 箇 所	横浜町字横浜外 地内
仮 設 計 画 図	
図面番号	11 葉中 11
上北県土整備事務所	
青 森 県	

仮設工図(三保川 桧木川)

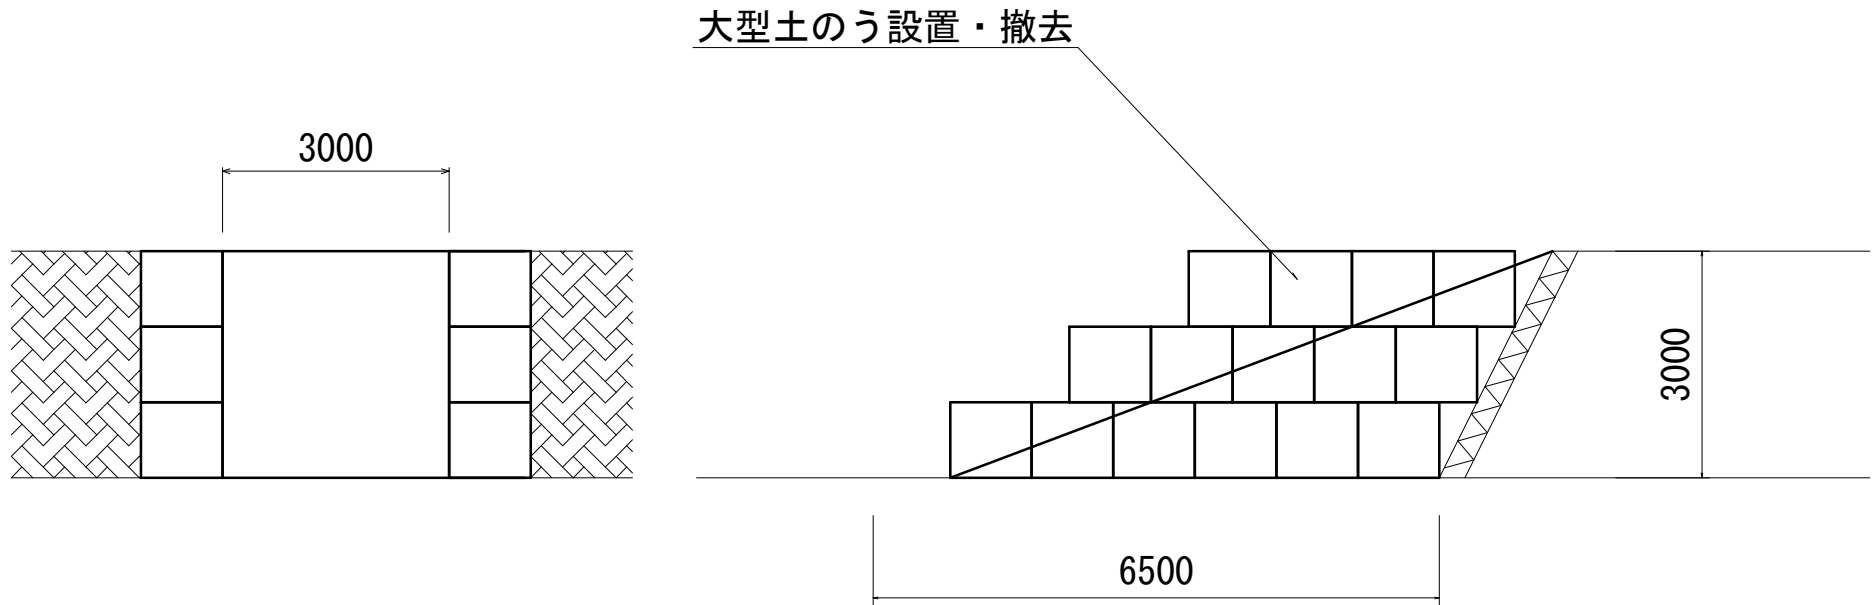

工事用道路盛土 $V=6.5 * 3.0 * 3.0 / 2 = 30\text{m}^3$

大型土のう製作・設置 $N = 15 * 2 = 30\text{袋}$