



令和 8 年度 砂防整備 工事	
工事番号	第5230号
河川名	折紙川
施工箇所	南津軽郡大鰐町大字土土 地内
位置図	縮尺
図面番号	9 葉中 1
中南県土整備事務所	
青	森 県

位置図

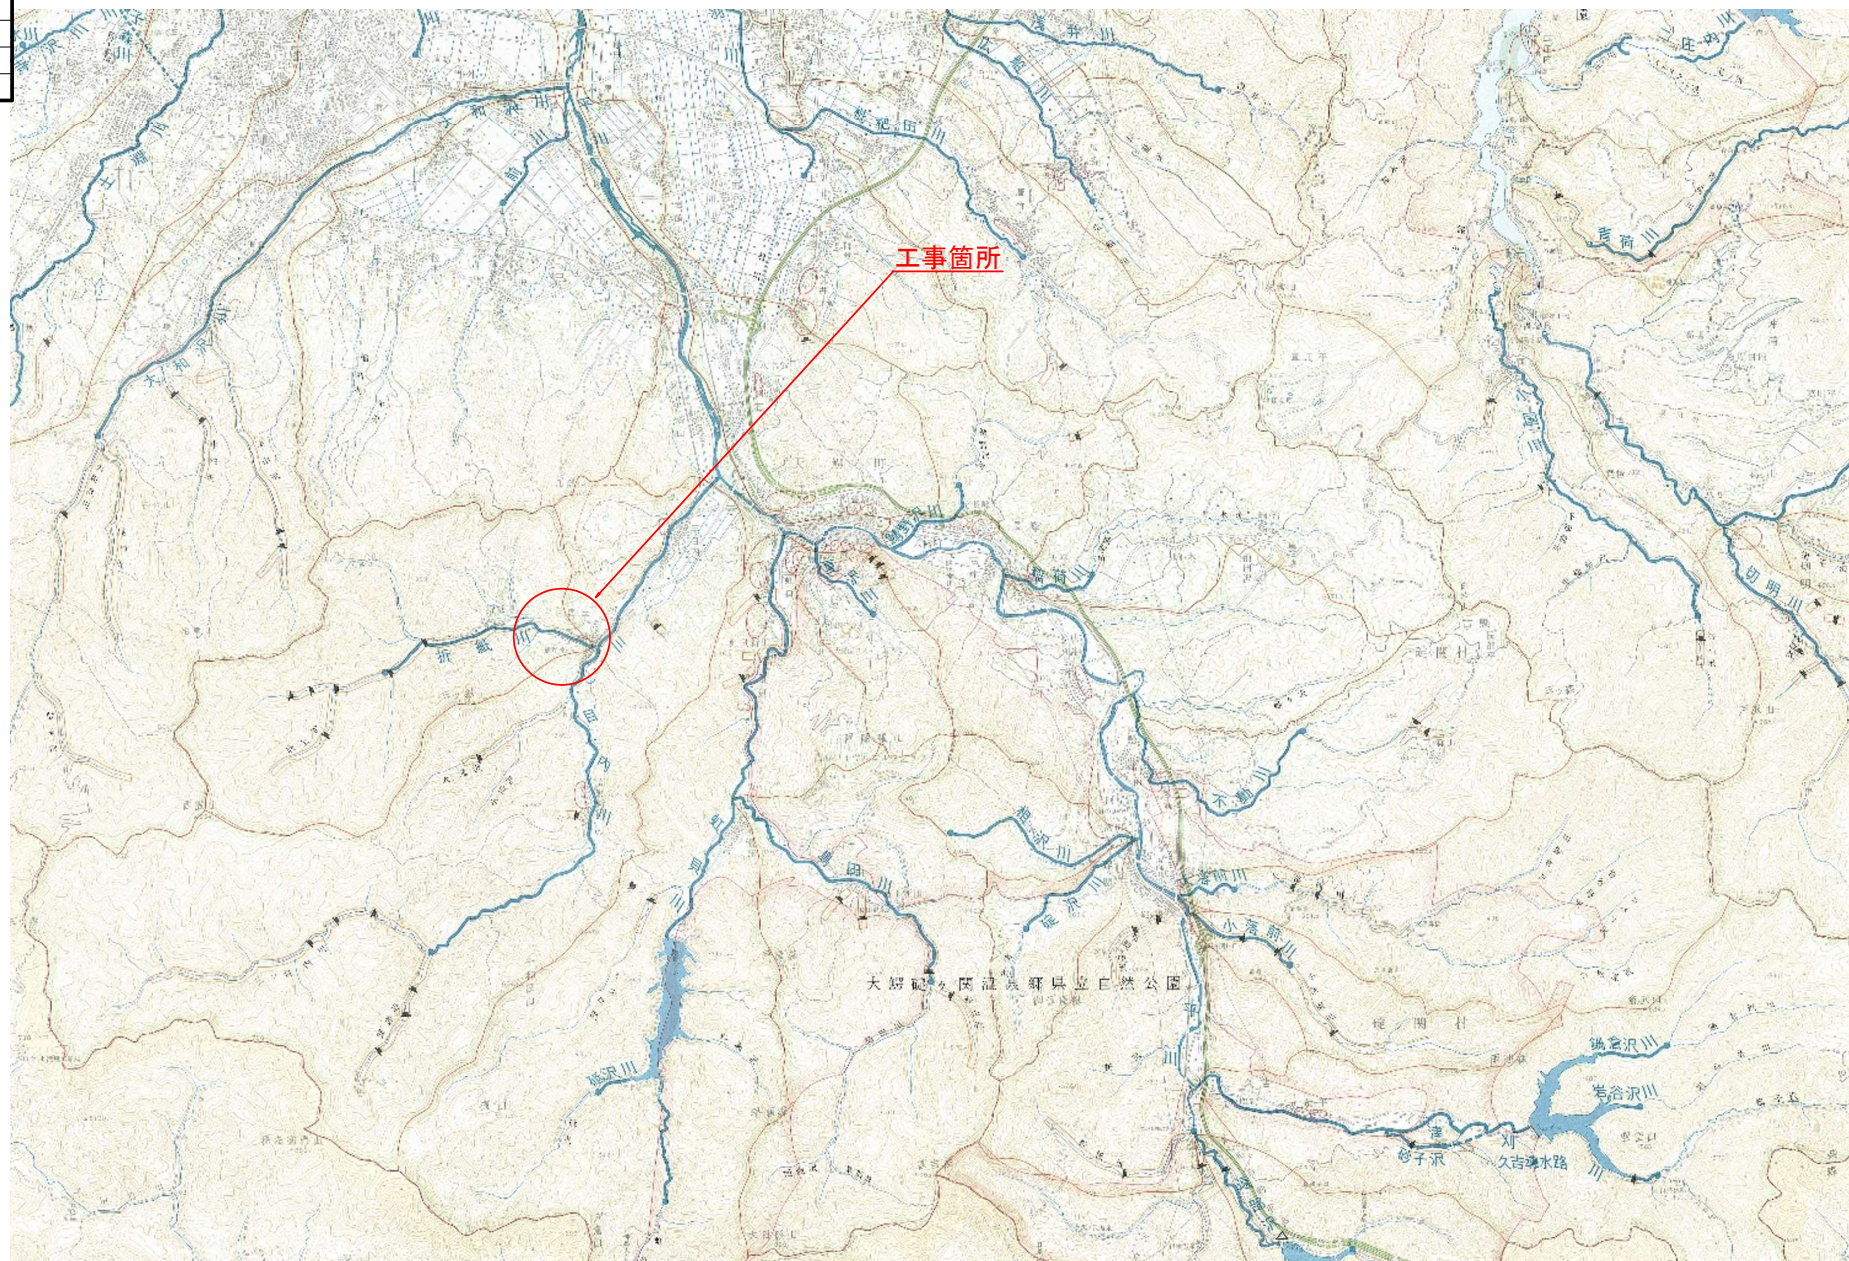

令和 8 年度 砂防整備 工事	
工事番号	第5230号
河 川 名	折紙川
施工箇所	南津軽郡大鰐町 大字居土 地内
平面図	縮 尺 S=1:500
図面番号	9 案中 2
中南県土整備事務所	
青 森 県	

計 画 平 面 図 S=1:500

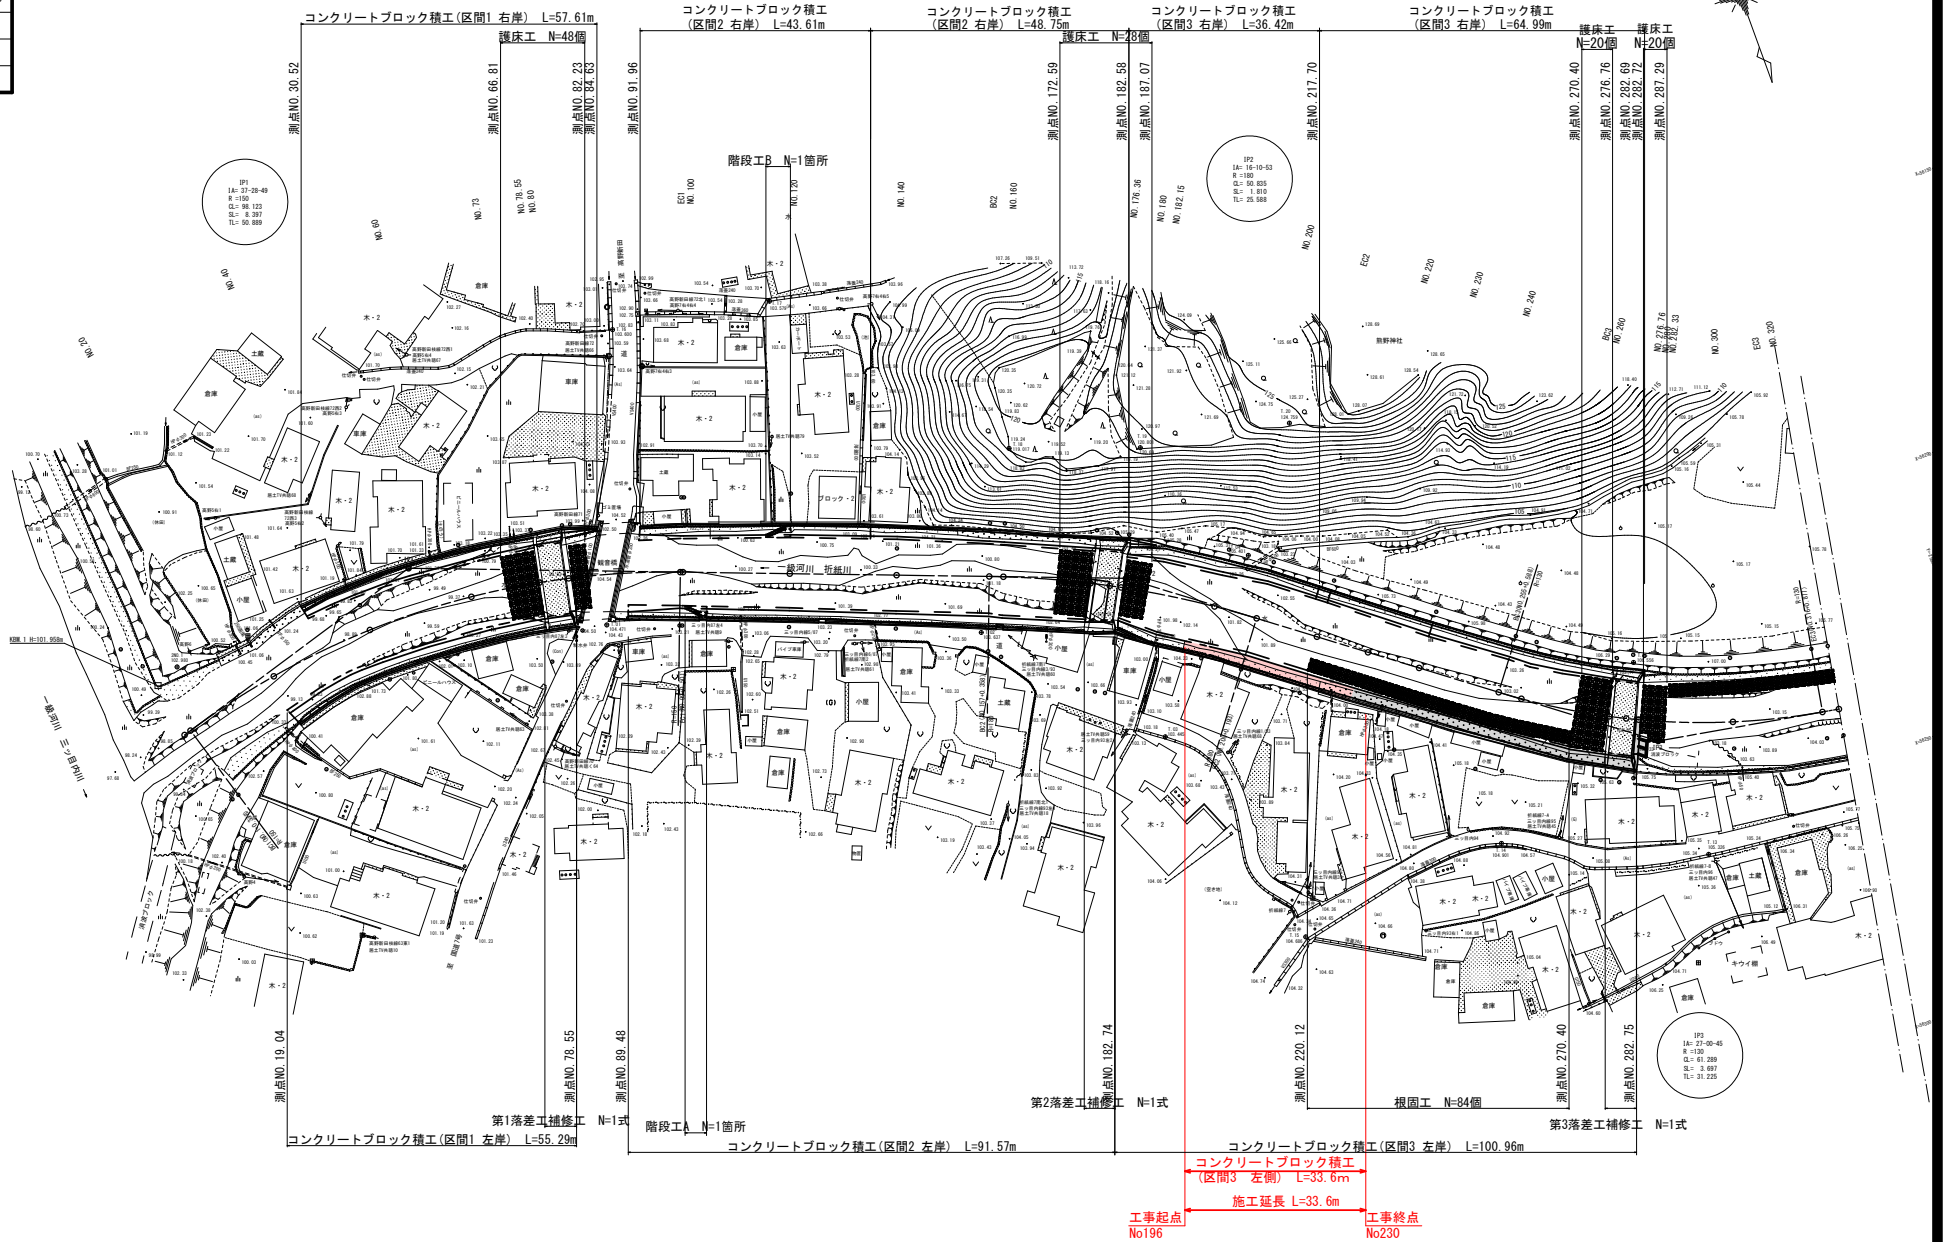


令和 8 年度 砂防整備 工事	
工事番号	第5230号
河 川 名	折紙川
施工箇所	南津軽郡大鰐町 大字居土 地内
標準横断面図 2/2	縮 尺 S=1:100
図面番号	9 葉中 4
中南県土整備事務所	
青 森 県	


標準横断面図

S=1:100

区間3 (測点NO. 182.46~NO. 276.76付近)

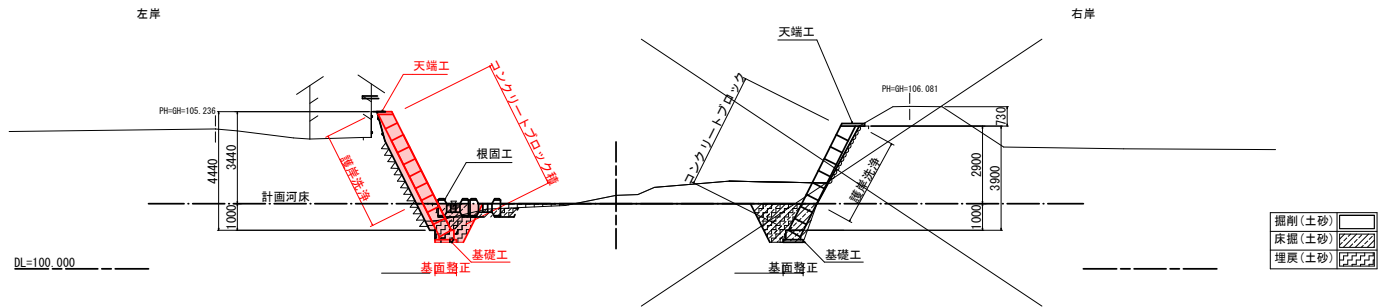


区間4 (測点NO. 282.73~NO. 375.64付近)

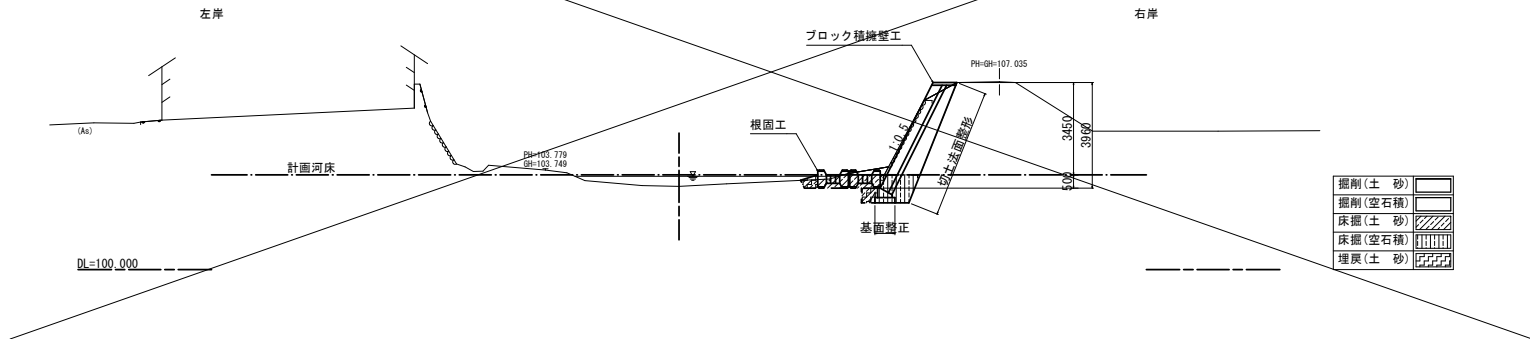

令和 8 年度 砂防整備 工事	
工事番号	第5230号
河 川 名	折紙川
施工箇所	南津軽郡大野町 大字原土 地内
横断面	6/14 縮 尺 S=1:100
図面番号	9 葉中 5
中南県土整備事務所	
青 森 県	

NO. 200～NO. 220 (区間3)

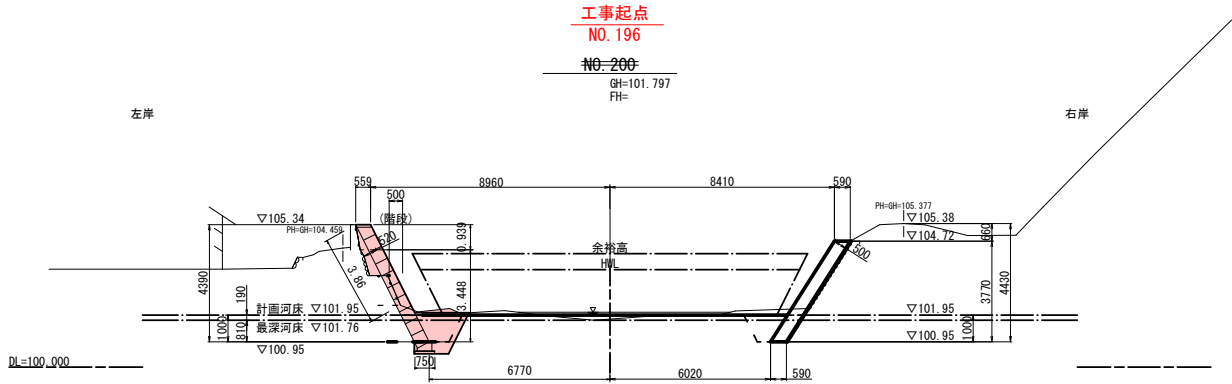


NO. 196		NO. 199.17	NO. 201.52
掘削(土 砂)	1.3	1.3	
床掘(土 砂)	3.18	3.18	
埋戻(土 砂)	1.92	1.92	
埋戻(C o)	—	—	

Co取壊	0.0	0.2
------	-----	-----

NO. 196(196.3)		NO. 199.17	NO. 201.52
腹付工(左岸)	0.52	0.52	
裏込Co	0.52	0.52	
護岸洗浄	3.94	3.94	
天端型枠	0.14	0.14	
化粧型枠	0.0	0.0	
足場工	4.4	4.4	
基面整正	0.750	0.750	


NO. 182.15		NO. 182.15	NO. 200
Co	2.4	2.4	
Coはつり	4.5	4.5	
型枠	1.2	1.2	
化粧型枠	3.3	3.3	
足場工	3.8	3.8	
基面整正	0.6	0.6	

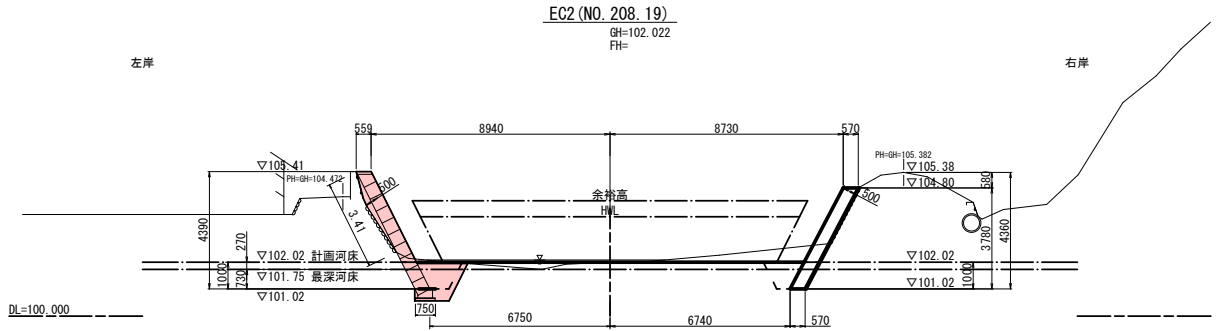

NO. 208.19	
掘削(土 砂)	2.4
床掘(土 砂)	2.88
埋戻(土 砂)	1.72
埋戻(C o)	—

NO. 208.19	
腹付工(左岸)	0.42
裏込Co	0.42
護岸洗浄	3.46
天端型枠	0.14
化粧型枠	0.0
足場工	4.4
基面整正	0.750

NO. 208.19	
Co	2.2
Coはつり	4.3
型枠	1.1
化粧型枠	3.1
足場工	3.8
基面整正	0.6

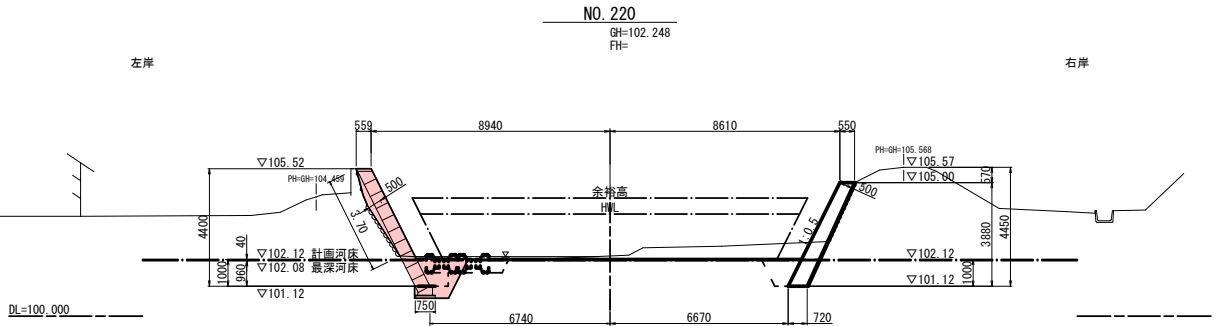




NO. 220	
掘削(土 砂)	4.2
床掘(土 砂)	2.84
埋戻(土 砂)	1.84
埋戻(C o)	—

NO. 220	
腹付工(左岸)	0.52
裏込Co	0.52
護岸洗浄	3.75
天端型枠	0.14
化粧型枠	0.0
足場工	4.4
基面整正	0.750

NO. 220	
Co	2.5
Coはつり	4.3
型枠	1.1
化粧型枠	3.2
足場工	3.9
基面整正	0.7


令和 8 年度 砂防整備 工事	
工事番号	第5230号
河 川 名	折紙川
施工箇所	南津軽郡大鰐町 大字居土 地内
横断面 7/14	縮 尺 S=1:100
図面番号	9 葉中 6
中南県土整備事務所	
青 森 県	

NO. 240～NO. 260 (区間3)

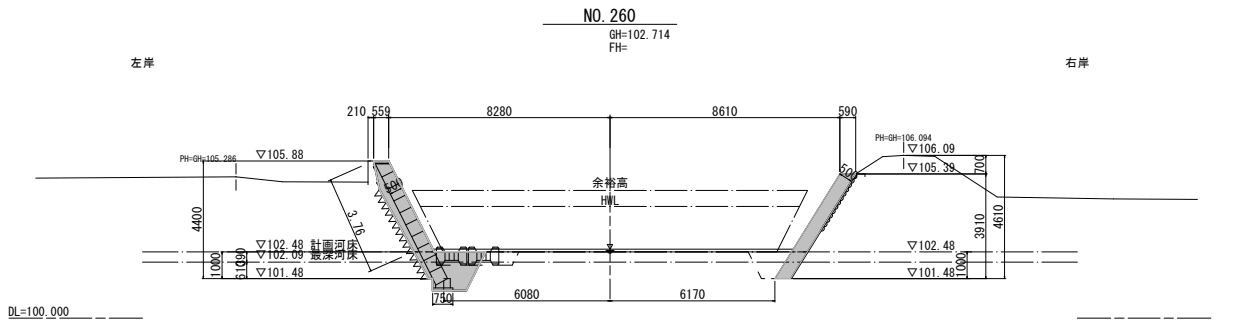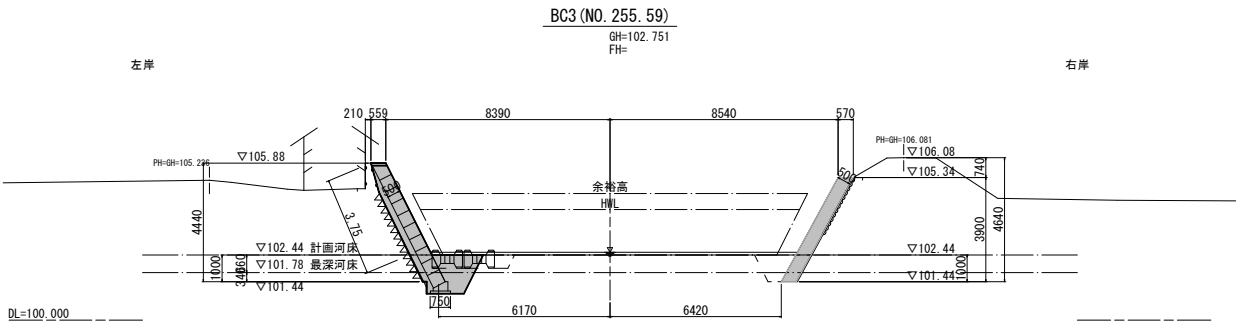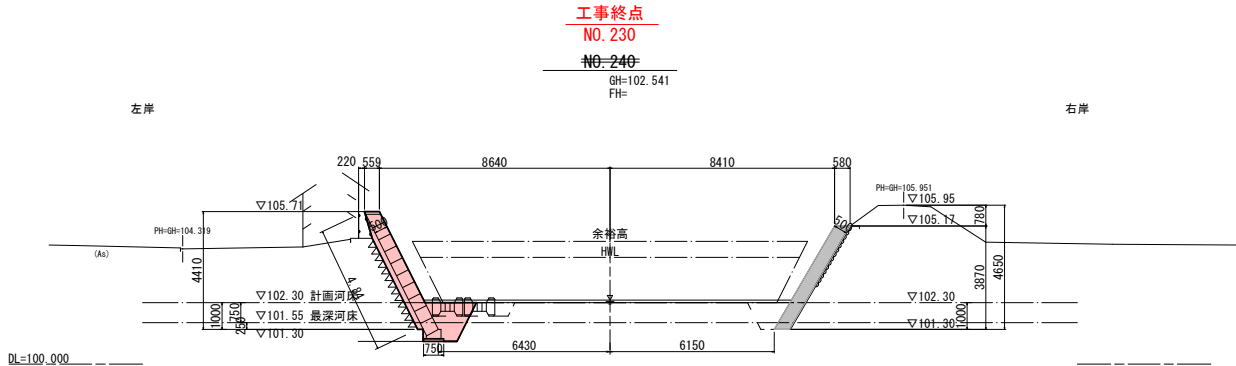


令和 8 年度 砂防整備 工事	
工事番号	第5230号
河 川 名	折紙川
施工箇所	南津軽郡大鰐町 大字居土 地内
コンクリートブロック積工 展開図	縮 尺 S=1:100
図面番号	9 葉中 7
中南興土整備事務所	
青 森 県	

NO. 182. 74~NO. 282. 75 (左岸)

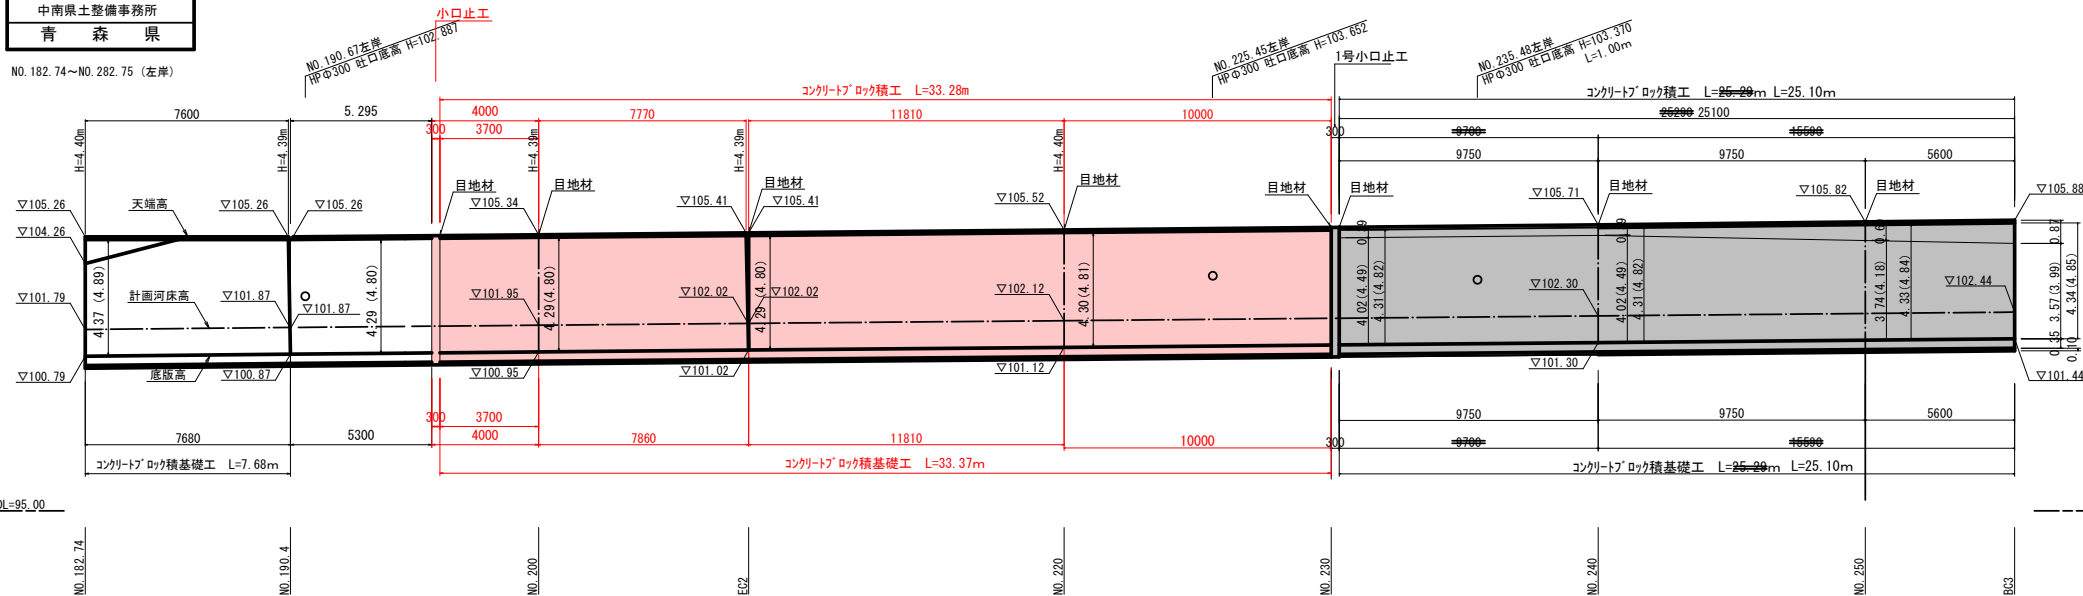

左岸側 (BC3 (NO. 255. 59) ~NO. 282. 75)

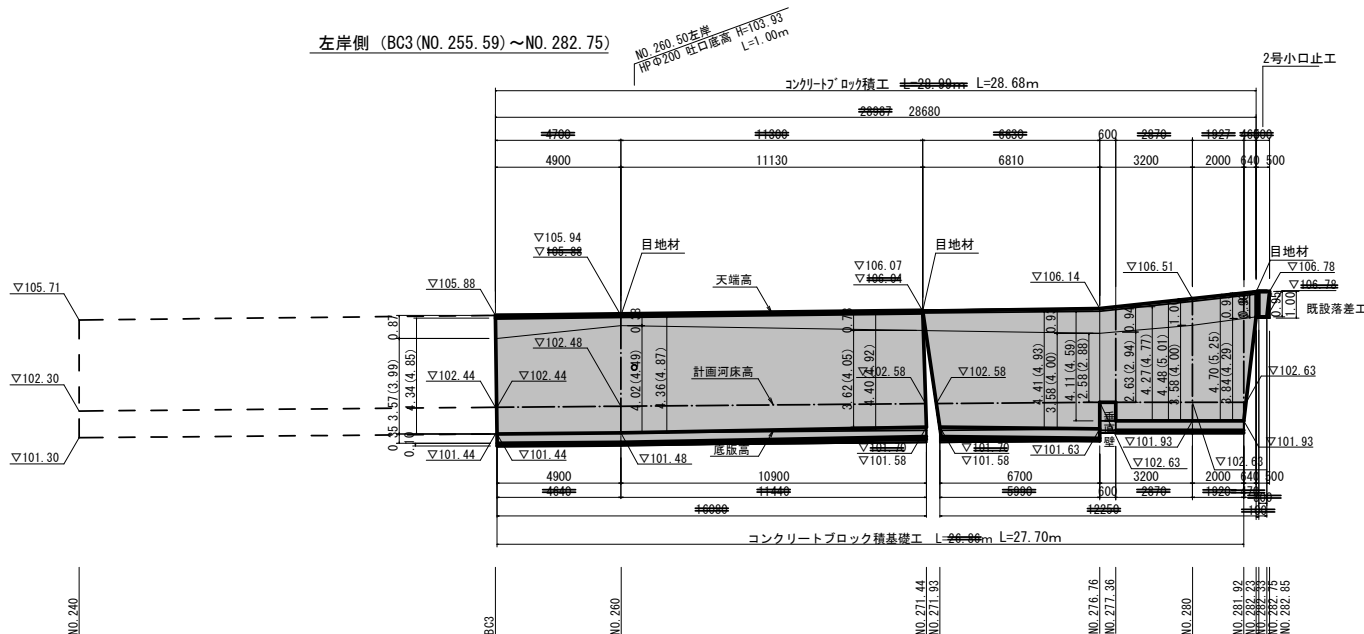


令和 8 年度 砂防整備 工事	
工事番号	第5230号
河 川 名	折紙川
施工箇所	南津軽郡大鰐町 大字居土 地内
コンクリートブロック 積工構造図	縮 尺 図 示
図面番号	9 葉中 8
中南県土整備事務所	
青 森 県	

コンクリートブロック積工構造図


標準構造図

S=1:25

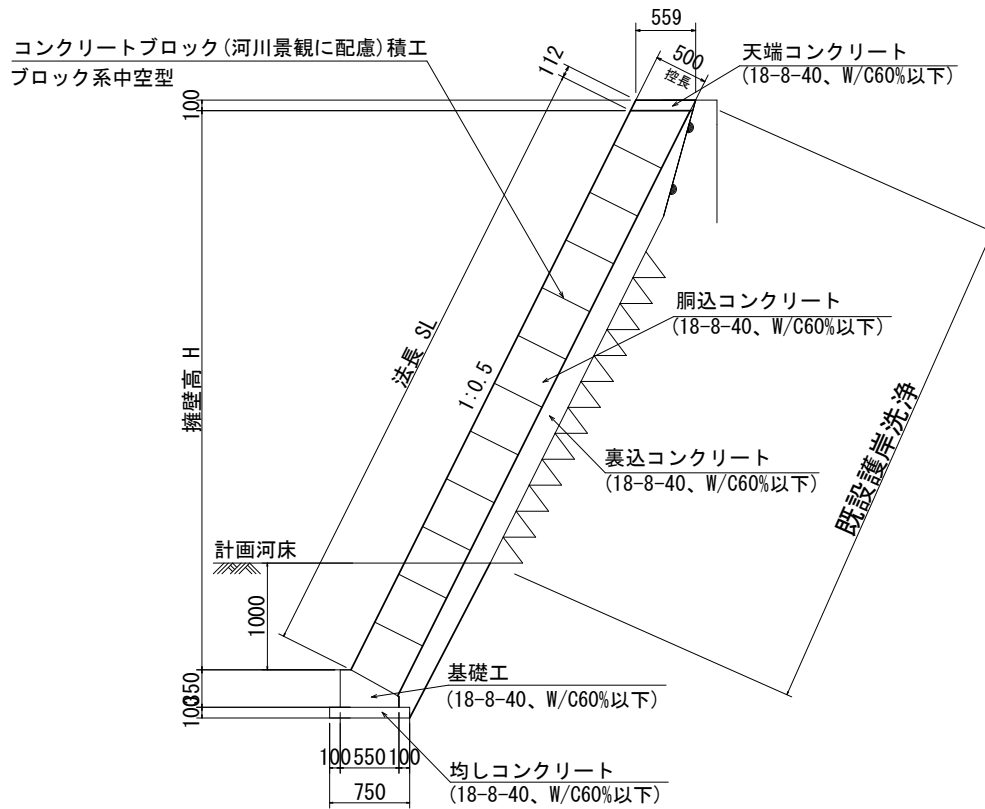

小口止工


S=1:50

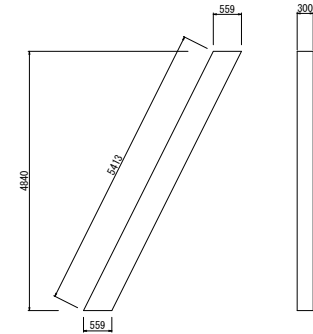

小口止工 参考数量表		(1箇所当り)
	計 算 式	数 量
小口止Co	$(0.559+0.559)/2 \times 4.842 \times 0.30$	0.81m3
小口止Co型枠	$(0.559+0.559)/2 \times 4.842 \times 2 \times 0.30 \times 3.413$	7.04m2

天 端 コ ン ク リ ート


S=1:25

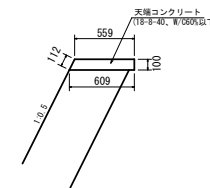

天端工 参考数量表		(10m当り)
	計 算 式	数 量
天端Co	$(0.559+0.609)/2 \times 0.10 \times 10.0m$	0.6m3
目地材 (1箇所当り)	$(0.559+0.609)/2 \times 0.10$	0.06m2


基 礎 工

S=1:30

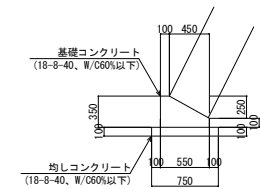

基礎工 参考数量表		(10m当り)
	計 算 式	数 量
基礎Co	$(0.35 \times 0.10 + (0.35+0.10)/2 \times 0.45) \times 10.0m$	1.4m3
均しCo	$0.75 \times 0.10 \times 10.0m$	0.8m3
均しCo型枠	$0.10 \times 10.0m$	1m2

令和 8 年度 砂防整備 工事	
工事番号	第5230号
河 川 名	折紙川
施工箇所	南津軽郡大町町 大字居土 地内
仮設計画図2(参考)	縮 尺 図 示
図面番号	9 葉中 9
中南県土整備事務所	
青 森 県	

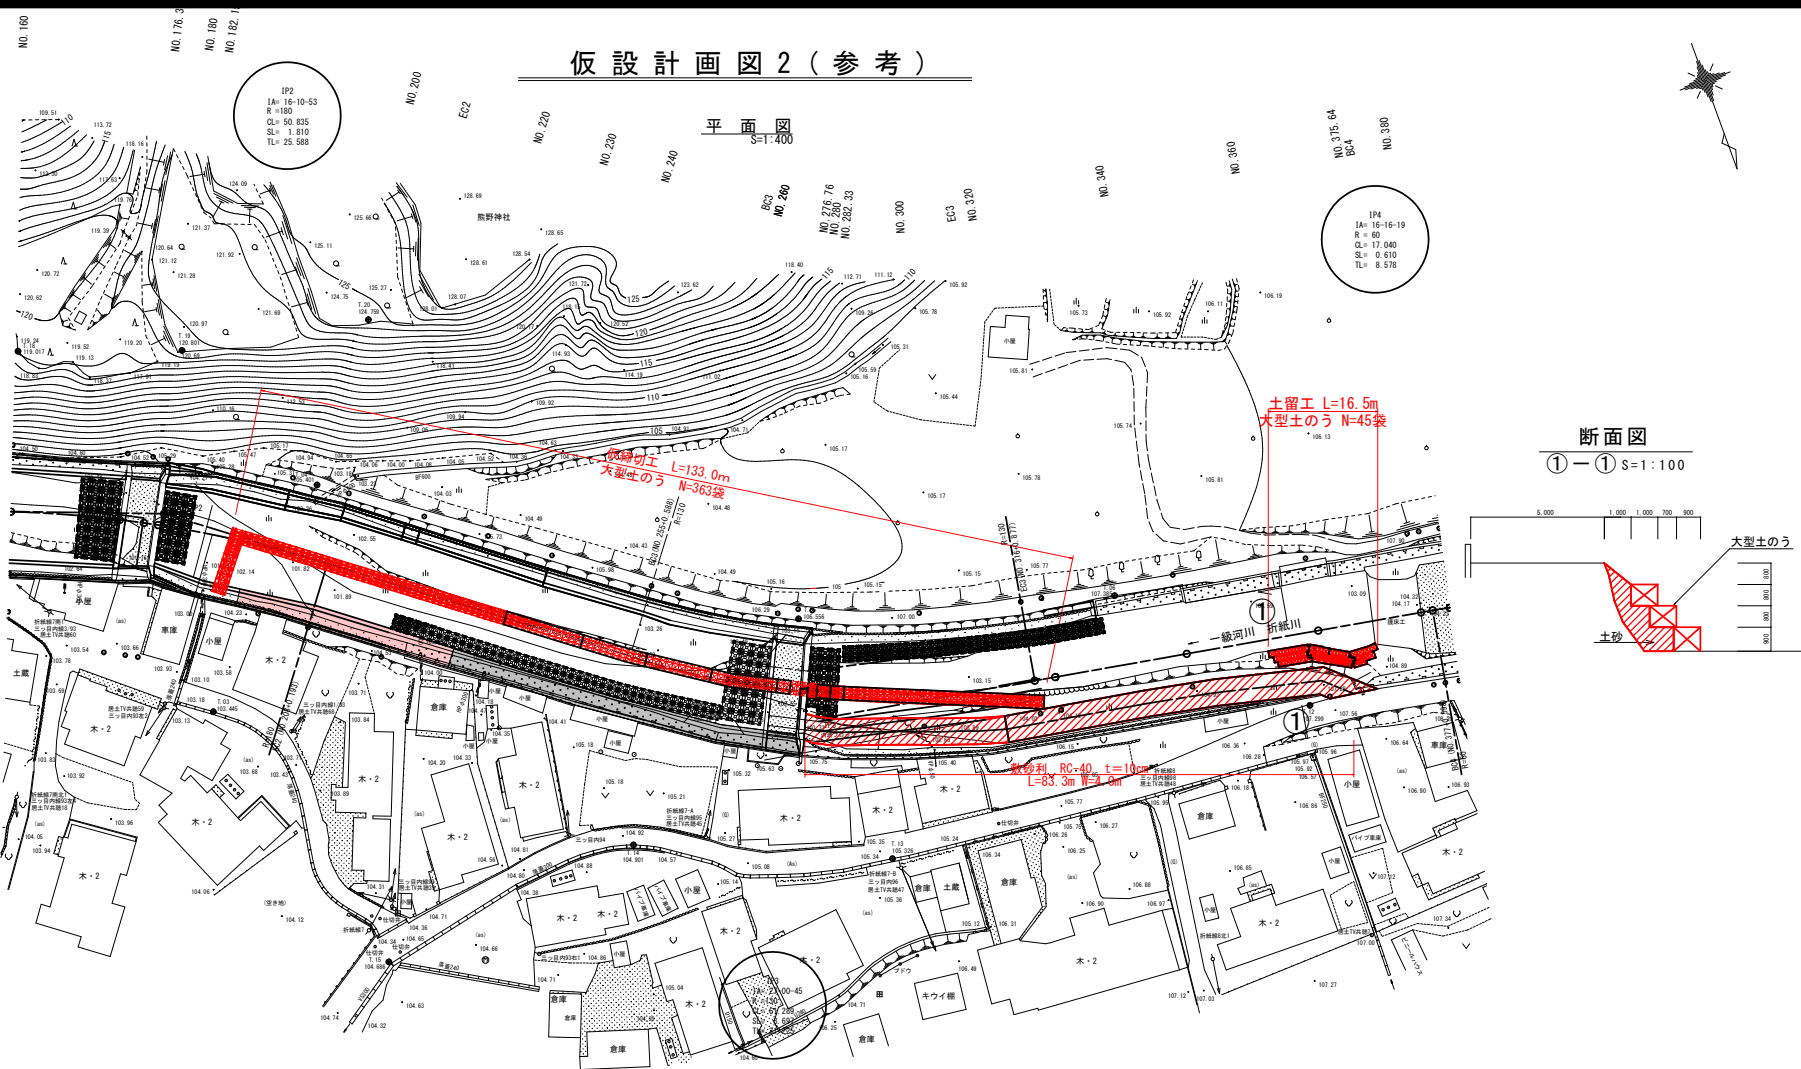

標準横断面図
S=1:100

左岸

右岸 左岸

仮水路工断面図
S=1:100

右岸

