

令和8年度 海岸維持工事		
工事番号	起海維第7776号	
路線 海岸	名 田野沢海岸	
施 工 箇 所	むつ市川内町松川 地内	
位置図	縮尺	free
図面番号	- 葉中 -	
下北県土整備事務所		
青 森 県		

青森県下北県土整備事務所 管内図

凡		例	
普通 般道		灯 台	
主要 国道		河 川	
主要 地方道		家 屋	
一般 县道		二 級 河 川	
通行 不能 踏線		溝 川 河 川	
国県道以外 道路		海岸 界 区 域	
都 市 界 限		砂 防 堤 越	
町 村 界 限		土 砂 及 岩 質 区 域	
水 準 点		土 砂 災 害 評 定 区 域	
三 角 点		国 立 ・ 道 立 ・ 県 立 植 樹 園	
役 所		水 位 観 測 所	
町 村 役 場		雨 量 観 測 所	
風 車		下 水 処 理 場	

道 路 表				
番号	路 名	延長 (km)	橋 梁 数	橋梁総長 (m)
1	一般国道	76.30	55	996.0
378	国道 2 3 3 号	183.21		1,999.0
小計	2 路線	234.91	140	2,995.0
④				
1	主要地方道			
7	市町村間主要地方道	46.61	24	506.0
6	市町村界主要地方道	32.83	13	479.0
7	むつ々主要道	16.11	6	108.0
46	川内主要道	41.02	21	309.0
小計	4 路線	124.57	65	1,360.0
⑤				
12	一般道道	7.24	1	5.0
17	市町村界道道	5.17	2	10.0
15	市町村界道道	4.67	8	106.0
176	市町村界道道	6.40	1	7.0
177	市町村界道道	2.46	1	3.0
232	市町村界道道	2.69	1	3.0
248	市町村界道道	14.35	2	11.0
233	市町村界道道	12.40	19	761.0
246	市町村界道道	9.56	0	0.0
261	市町村界道道	6.77	1	3.0
273	市町村界道道	1.34	1	81.0
273	市町村界道道	0.34	2	2.0
274	市町村界道道	6.15	0	0.0
274	市町村界道道	0.30	0	0.0
277	市町村界道道	6.12	0	0.0
282	市町村界道道	6.46	0	0.0
284	市町村界道道	25.72	21	267.0
小計	17 路線	86.94	57	1,325.0
計				
計	23 路線	448.02	262	5,610.0

二級河川区域			
水系	河名	延長 (m)	延長 (km)
田名郡	河内川	1,600	1.6
	小川	1,000	1.0
	川中敷水	1,475	1.475
	金谷川	1,000	1.0
	越前川	1,100	1.1
	新田名郡川	2,540	2.54
	女勝川	2,000	2.0
	青平川	2,600	2.6
	目名川	3,200	3.2
	遠野沢川	2,000	2.0
宇泉川	今泉川	1,000	1.0
	辰田川	1,000	1.0
正津川	正津川	18,000	18.0
	宇曽利山山麓	6,000	6.0
川内川	川内川	3,400	3.4
	飯家戸沢	1,000	1.0
	控ノ木瀬沢	850	0.85
	名目床沢	1,020	1.02
	本舘具沢	1,100	1.1
	南具沢	1,000	1.0
	上越沢	1,000	1.0
	越前沢	1,000	1.0
	大科家戸	1,000	1.0
	宇太家戸	1,000	1.0
戸沢川	西家戸川	1,100	1.1
	新三郎沢	1,000	1.0
瀬戸沢川	沢川	2,000	2.0
	瀬ノ沢川	1,000	1.0
瀬戸川	瀬戸川	2,000	2.0
	小川代川	2,500	2.5
野牛川	野牛川	2,000	2.0
	石巻沢	1,100	1.1
大雄川	老雄川	2,000	2.0
	田邊川	2,000	2.0
大雄川	益田川	2,000	2.0
	大雄川	18,000	18.0
出戸川	出戸川	2,000	2.0
	材木川	3,100	3.1
大佐井川	古佐井川	4,000	4.0
	大佐井川	6,100	6.1
福野川	福野川	1,000	1.0
	福野川	2,000	2.0
男部川	男部川	2,000	2.0
	男部川	2,000	2.0
松部川	松部川	2,000	2.0
	松部川	2,000	2.0
大栗川	大栗川	2,000	2.0
	大栗川	2,000	2.0
計	48 河川	133,373.7	133.3737


準用河川区域			
地名	河名	延長 (m)	延長 (km)
田名郡	明神川	2,000	2.0
	川内川	2,000	2.0
高野川	高野川	2,000	2.0
	高野川	2,000	2.0
太閤川	太閤川	2,000	2.0
	太閤川	2,000	2.0
小老川	小老川	2,000	2.0
	小老川	2,000	2.0
計	5 河川	12,000	12.000

港 湾 区 域			重要項目
港名	港名	設立年月日	重要項目
地方	大 湊	S.28.4.10	芦屋地区を中心として、000メートルの半環を有する内海の面積及び田名川流域川口及び河内川流域
地方	大 門	*	川内川を中心として、200メートルの半環を有する内海の面積。
地方	川 内	*	川内川内川流域を境（流域線）11キロを、夏目川（川内川）を中心として、200メートルの半環を有する内海及び内海川流域（長門川）の両方。
地方	民 屋 郷	*	川内川（川内川）を中心として、200メートルの半環を有する内海の内海。
地方	伊 予 川	113.6.11	八幡崎一帯を中心として、1950年、東部1150メートル、西部1150メートルから1150メートルの半環を有する内海及び内海川流域（長門川）の両方。
地方	開 港 川	S.28.10.20	八幡崎一帯を中心として、1950年、東部1150メートルから1150メートルの半環を有する内海及び内海川流域（長門川）の両方。

令和 8 年度 海岸維持工事			
工事番号		起海維第7776号	
路線 海岸	名	田野沢海岸	
施 箇	工 所	むつ市川内町松川 地内	
平面図		縮尺	図中
図面番号	4 葉中 1		
下北県土整備事務所			
青 森 県			


平面図

S=1 : 250

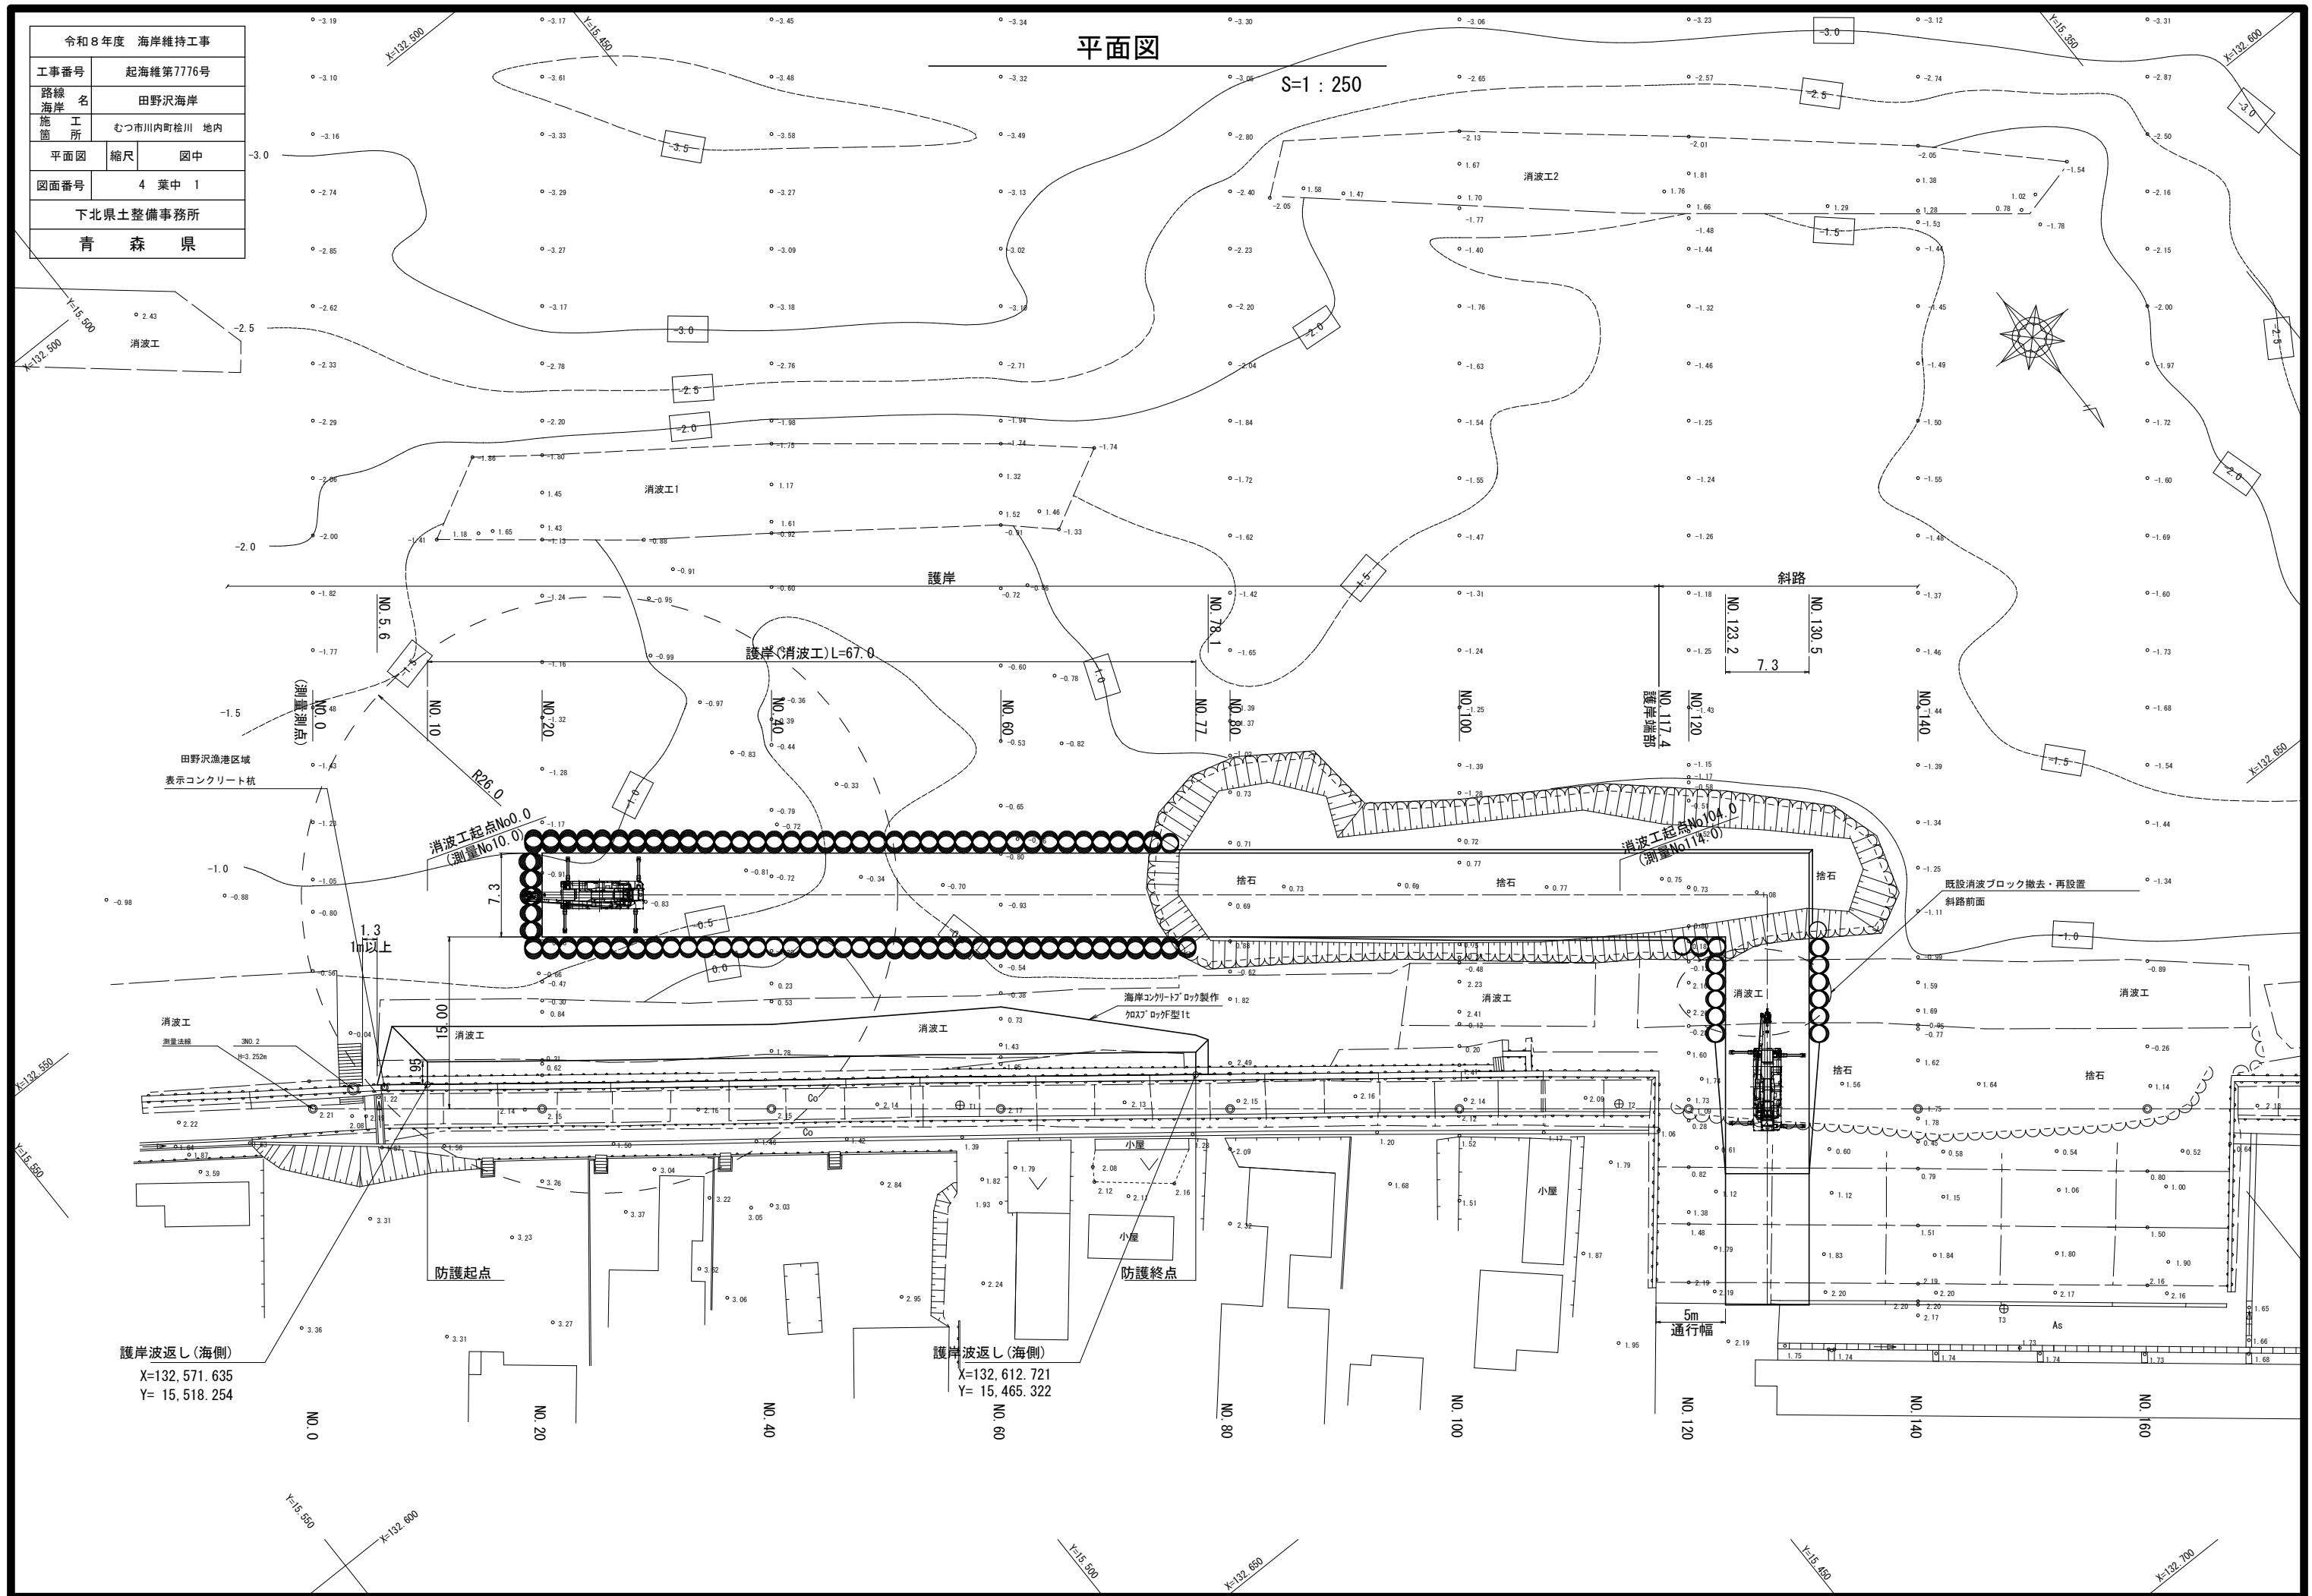

令和8年度 海岸維持工事	
工事番号	起海維第7776号
路線名	田野沢海岸
施工箇所	むつ市川内町松川 地内
製作ヤード平面図	縮尺 1:500
図面番号	4 葉中 3
下北県土整備事務所	
青 森 県	

製作ヤード平面図




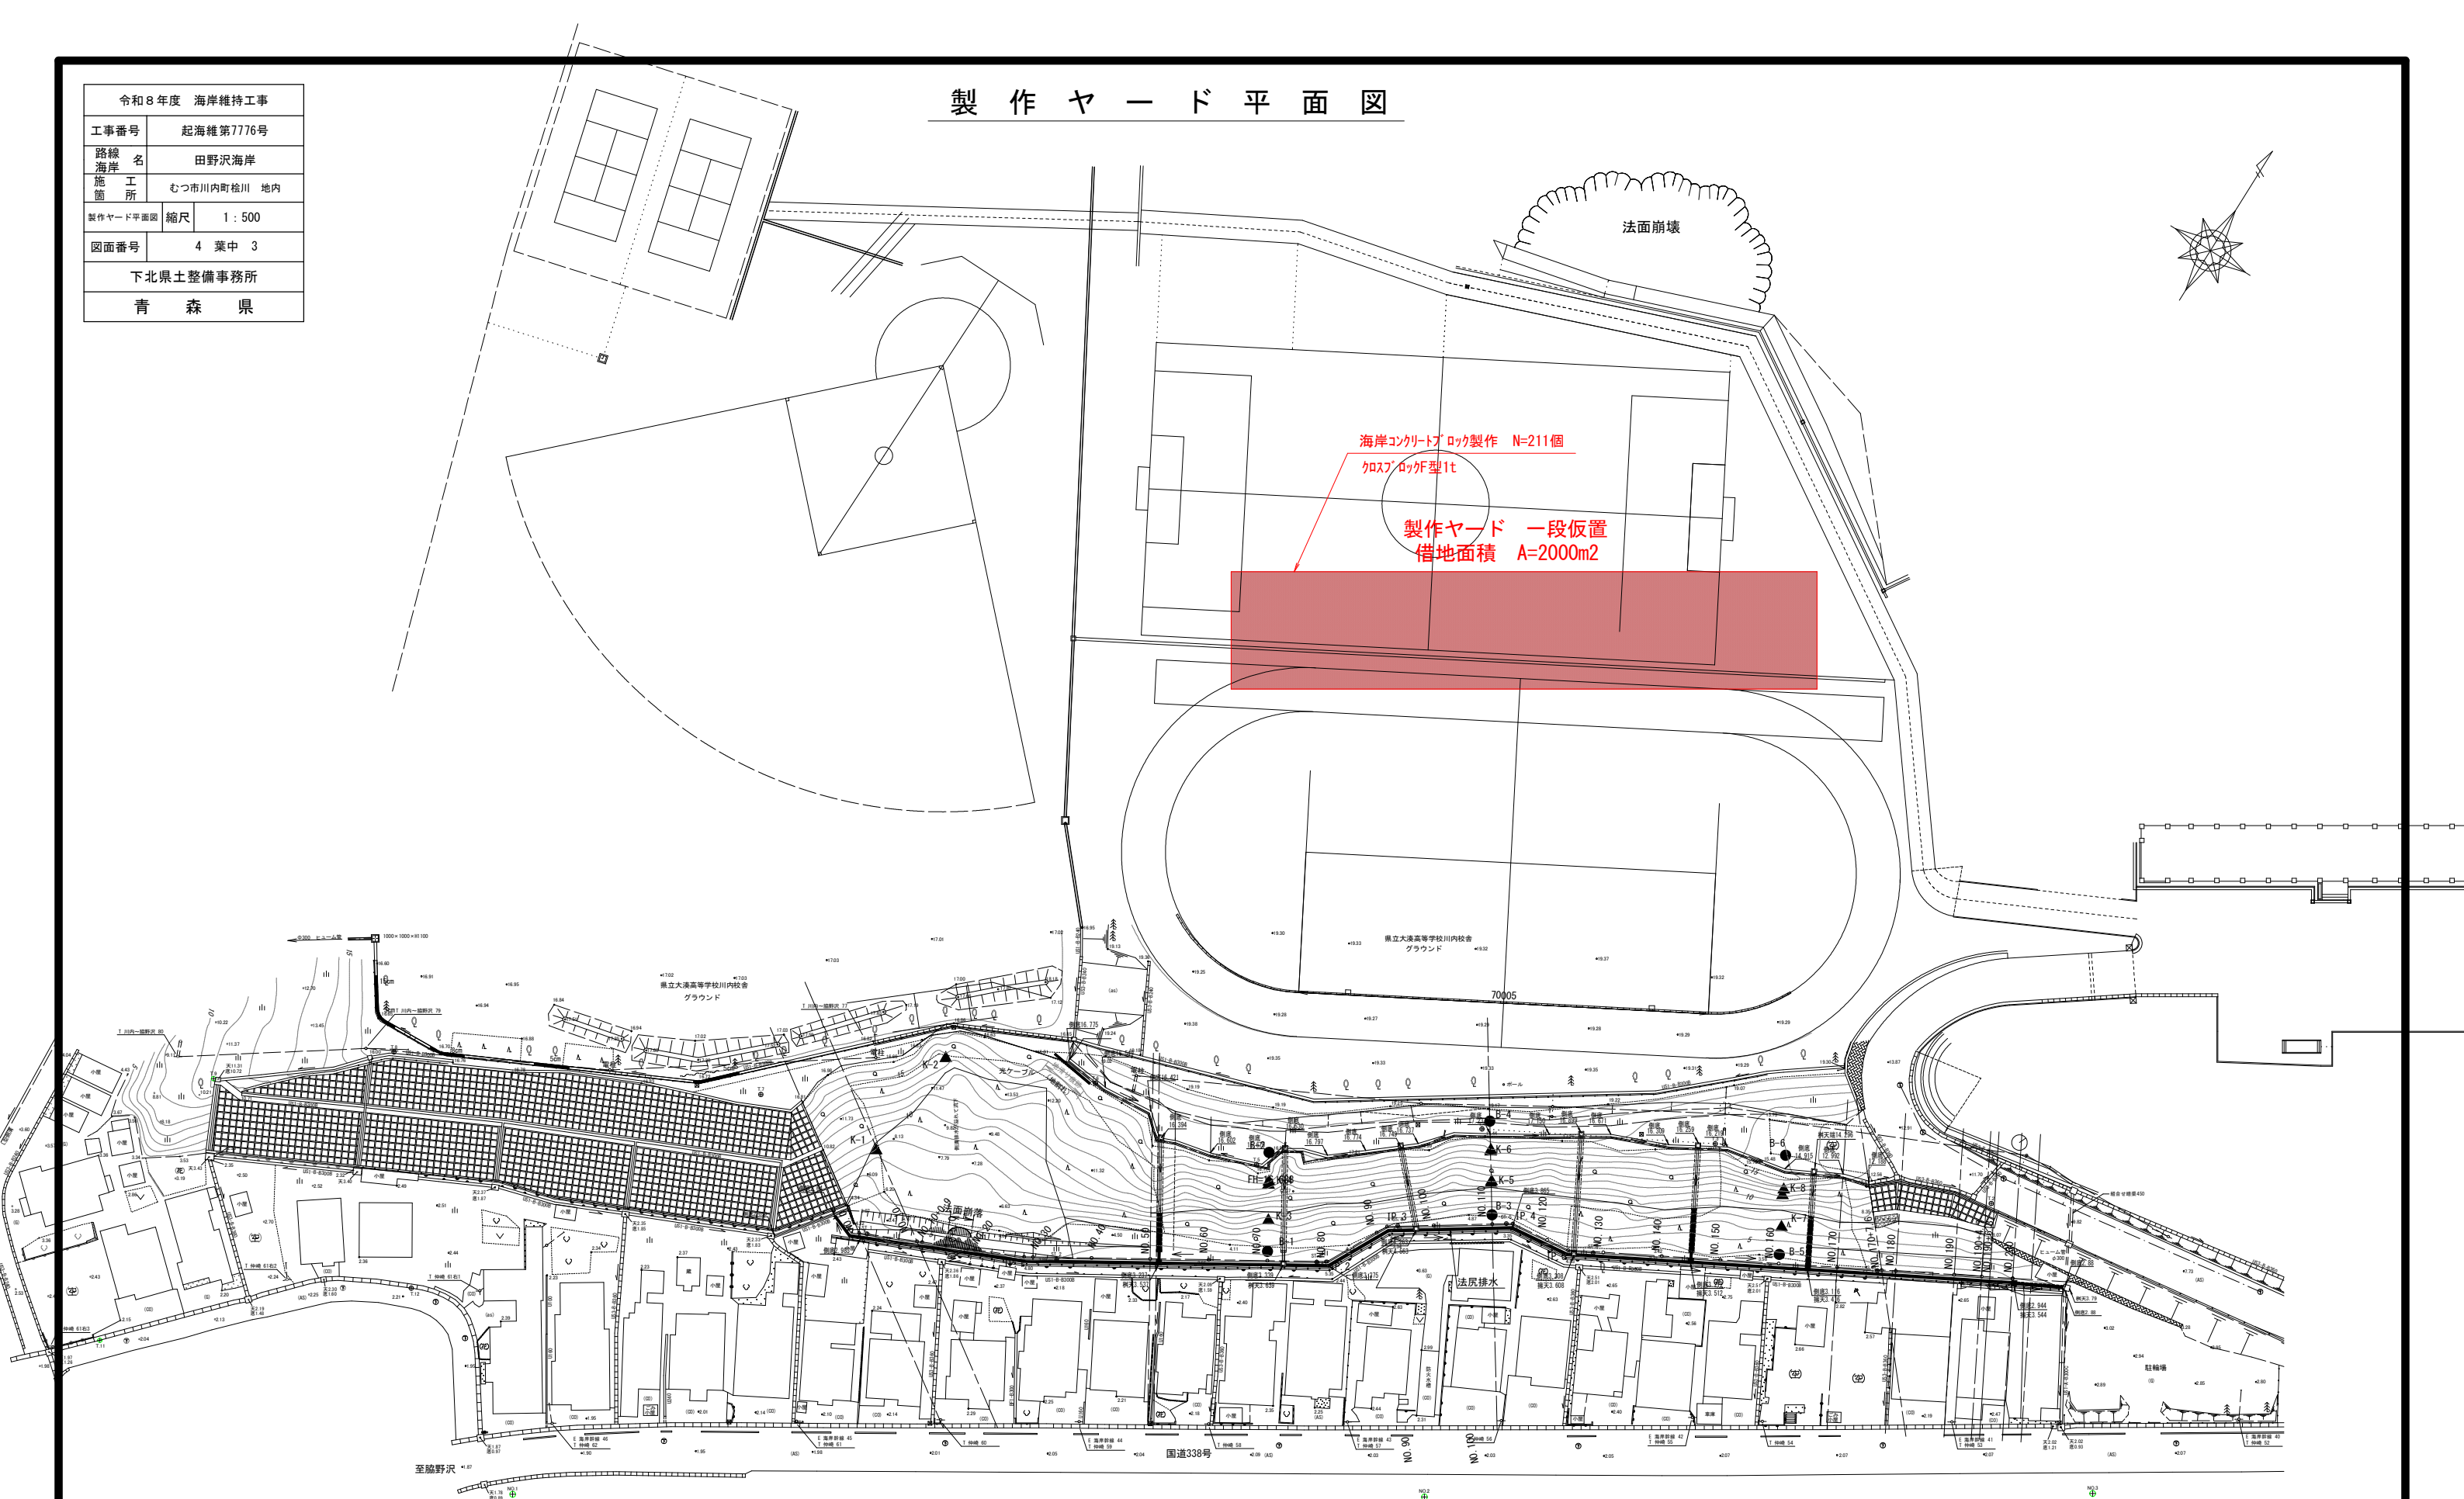


令和 8 年度 海岸維持工事			
工事番号		起海維第7776号	
路線 海岸		田野沢海岸	
施 工 箇 所		むつ市川内町松川 地内	
消波ブロック構造図		縮尺	図中
図面番号		4 葉中 4	
下北県土整備事務所			
青 森 県			

消波ブロック構造図

S=1 : 10

(参考図)

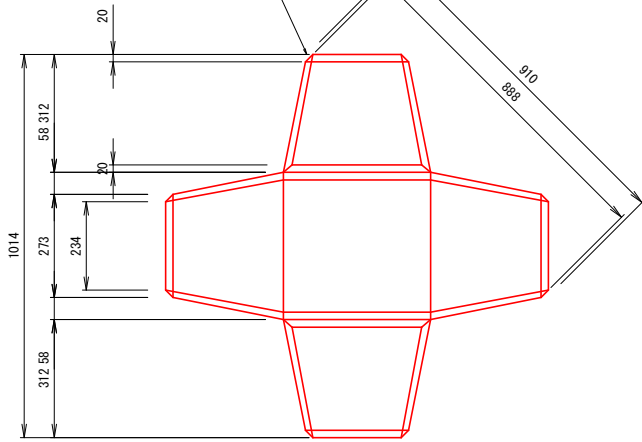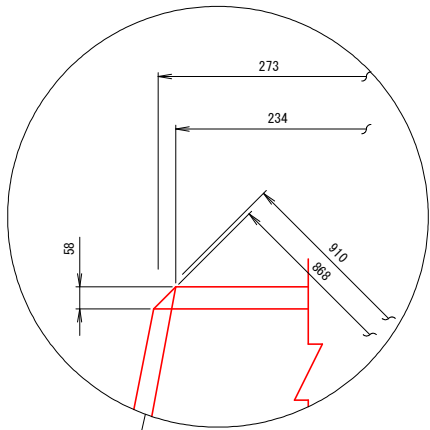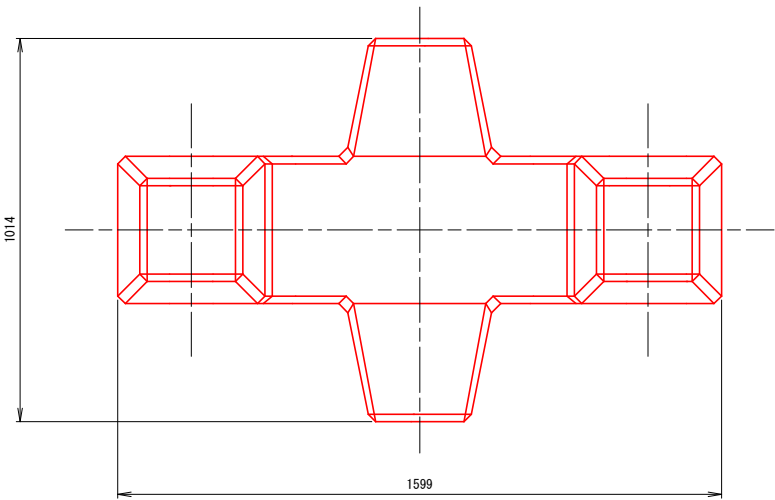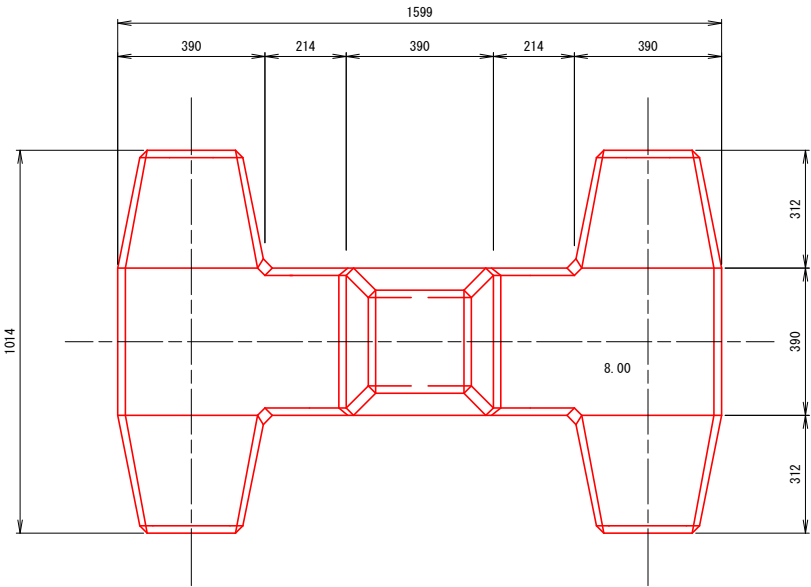

呼び名	長さ×幅×高さ(mm)	体積(m3)	参考質量(t)	型枠面積(m2)	鉄筋質量(kg)
1t型	1.599×1.014×1.014	0.448	1.030	3.81	8.00