



令和 8 年度 災害防除 工事		
工事番号	第 2303 号	
路線名	岩崎西目屋弘前線	
河川名	岩崎西目屋弘前線	
施工箇所	西津軽郡深浦町 大字 西岩崎山 地内	
平面図	縮尺	Free
図面番号	4 葉 中	1
西北県土整備事務所 鰺ヶ沢道路河川事業所		
青 森 県		

平面図

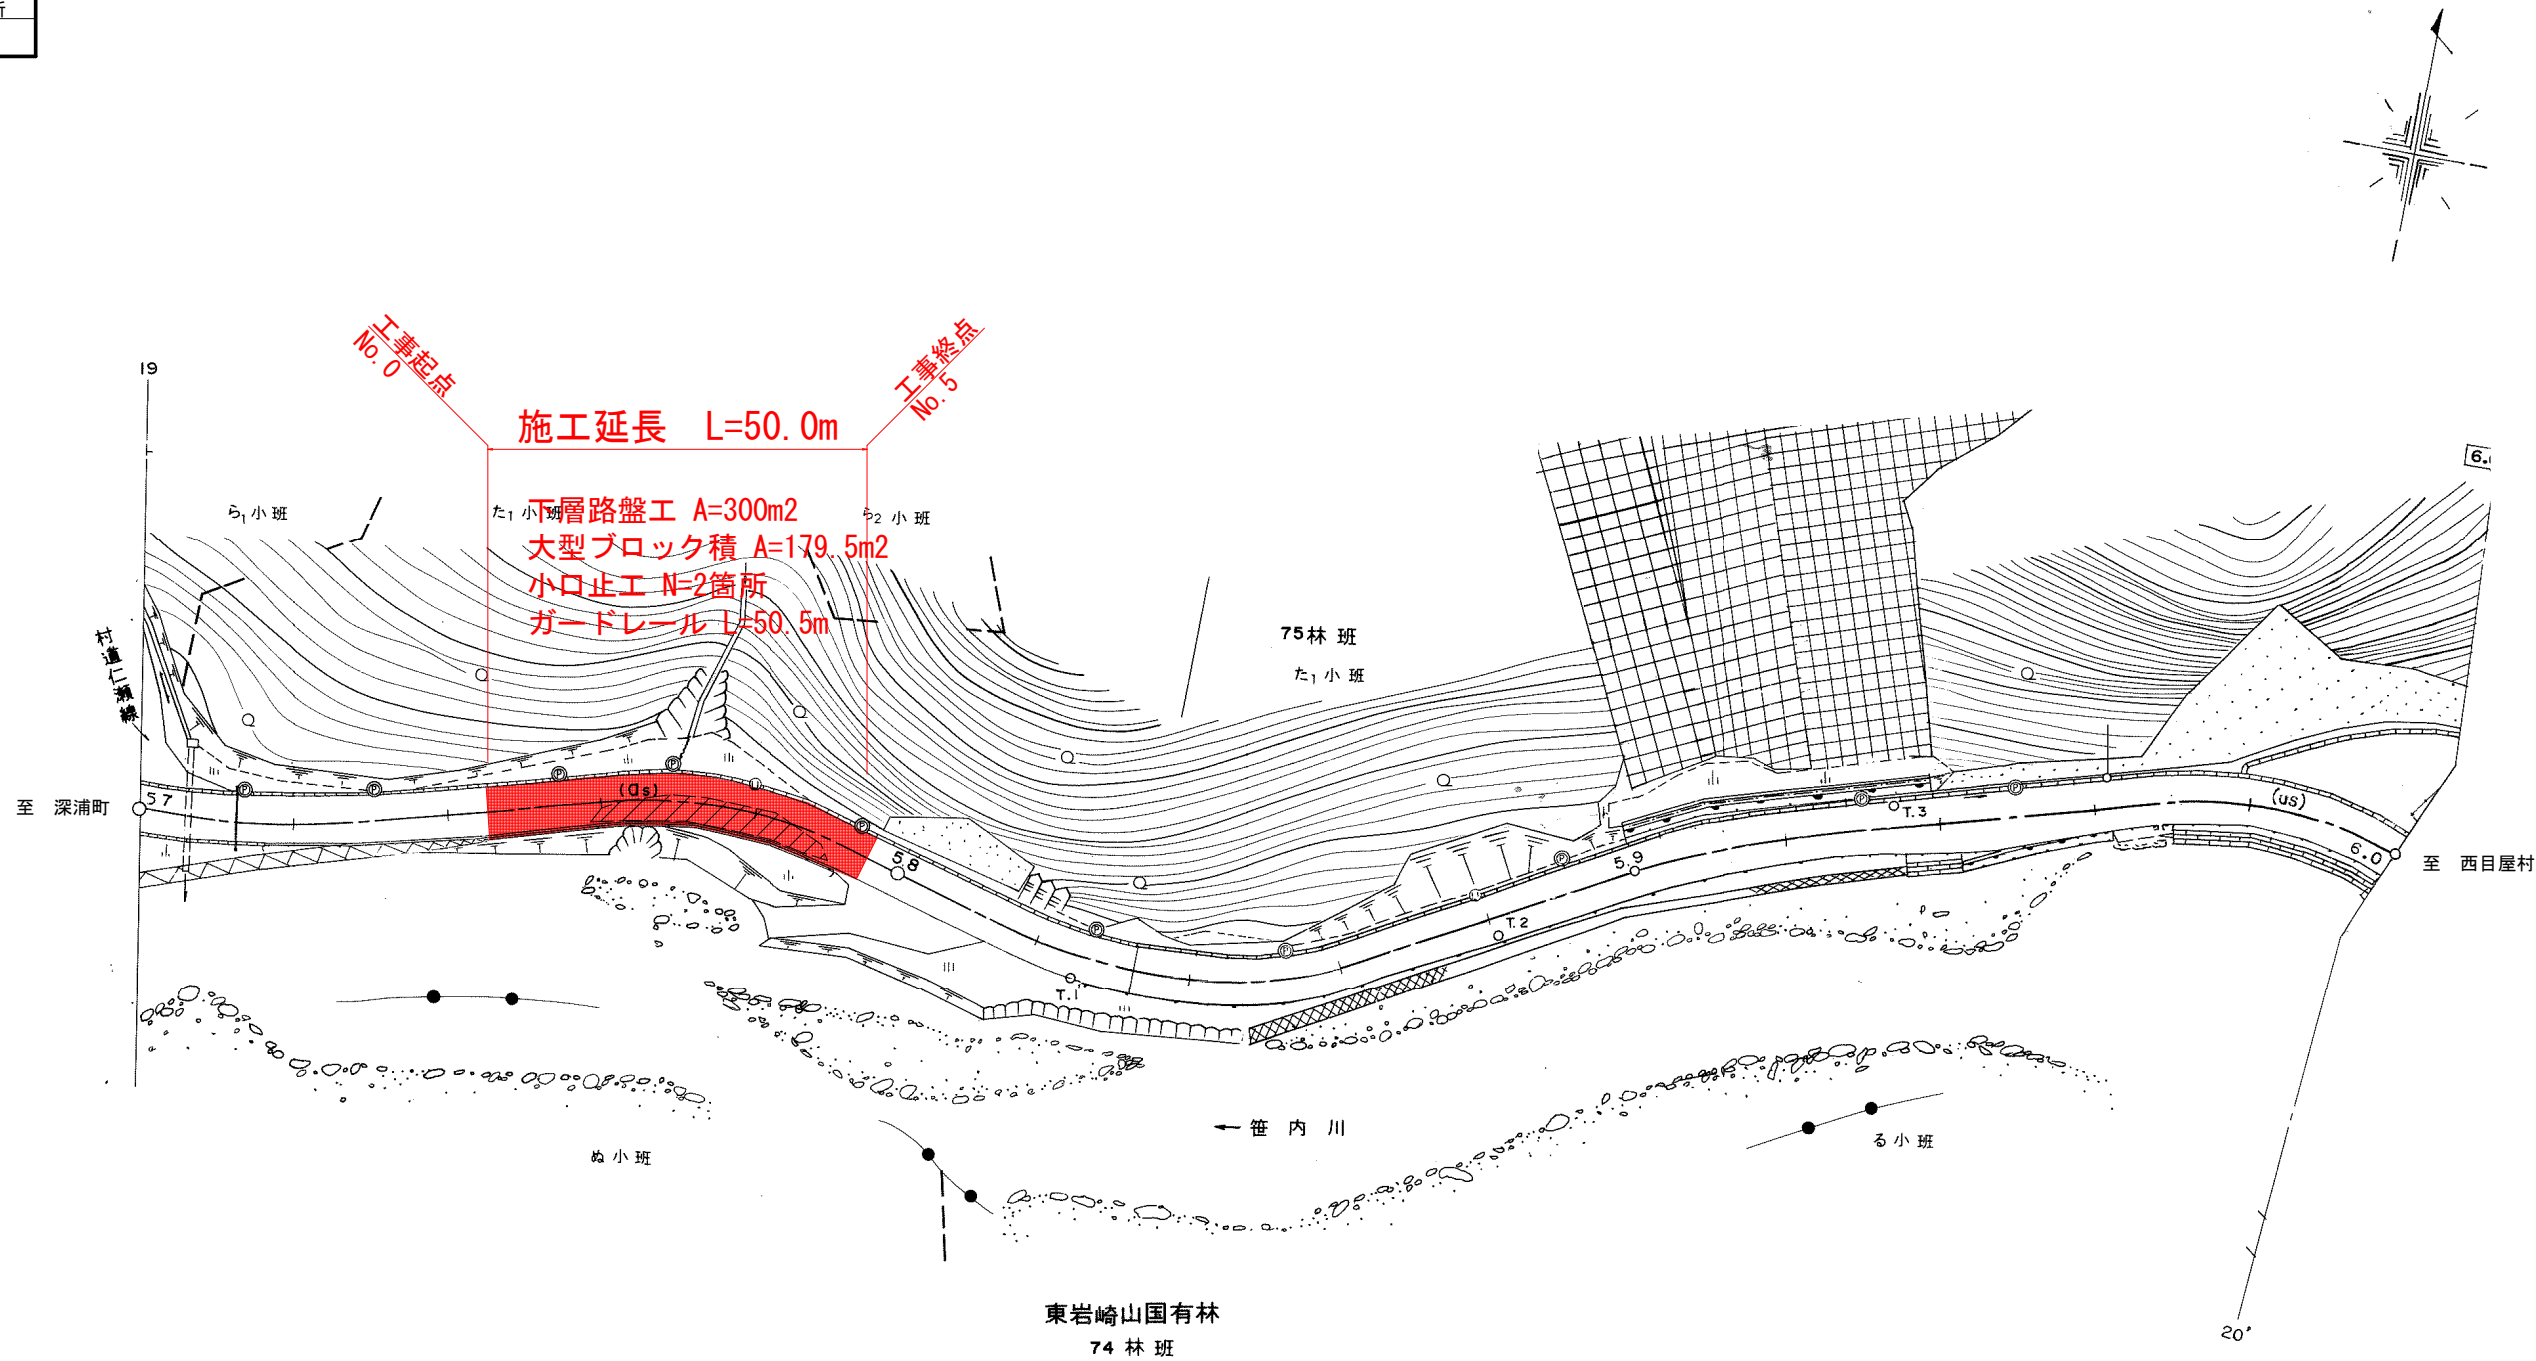


令和 8 年度 災害防除 工事	
工事番号	第 2303 号
路線名	岩崎西目屋弘前線
施工箇所	西津軽郡深浦町大字 西岩崎山 地内
標準断面図	縮尺 S=1:25
図面番号	4 葉中 2
西北県土整備事務所 磐ヶ沢道路河川事業所	
青 森 県	

標準断面図

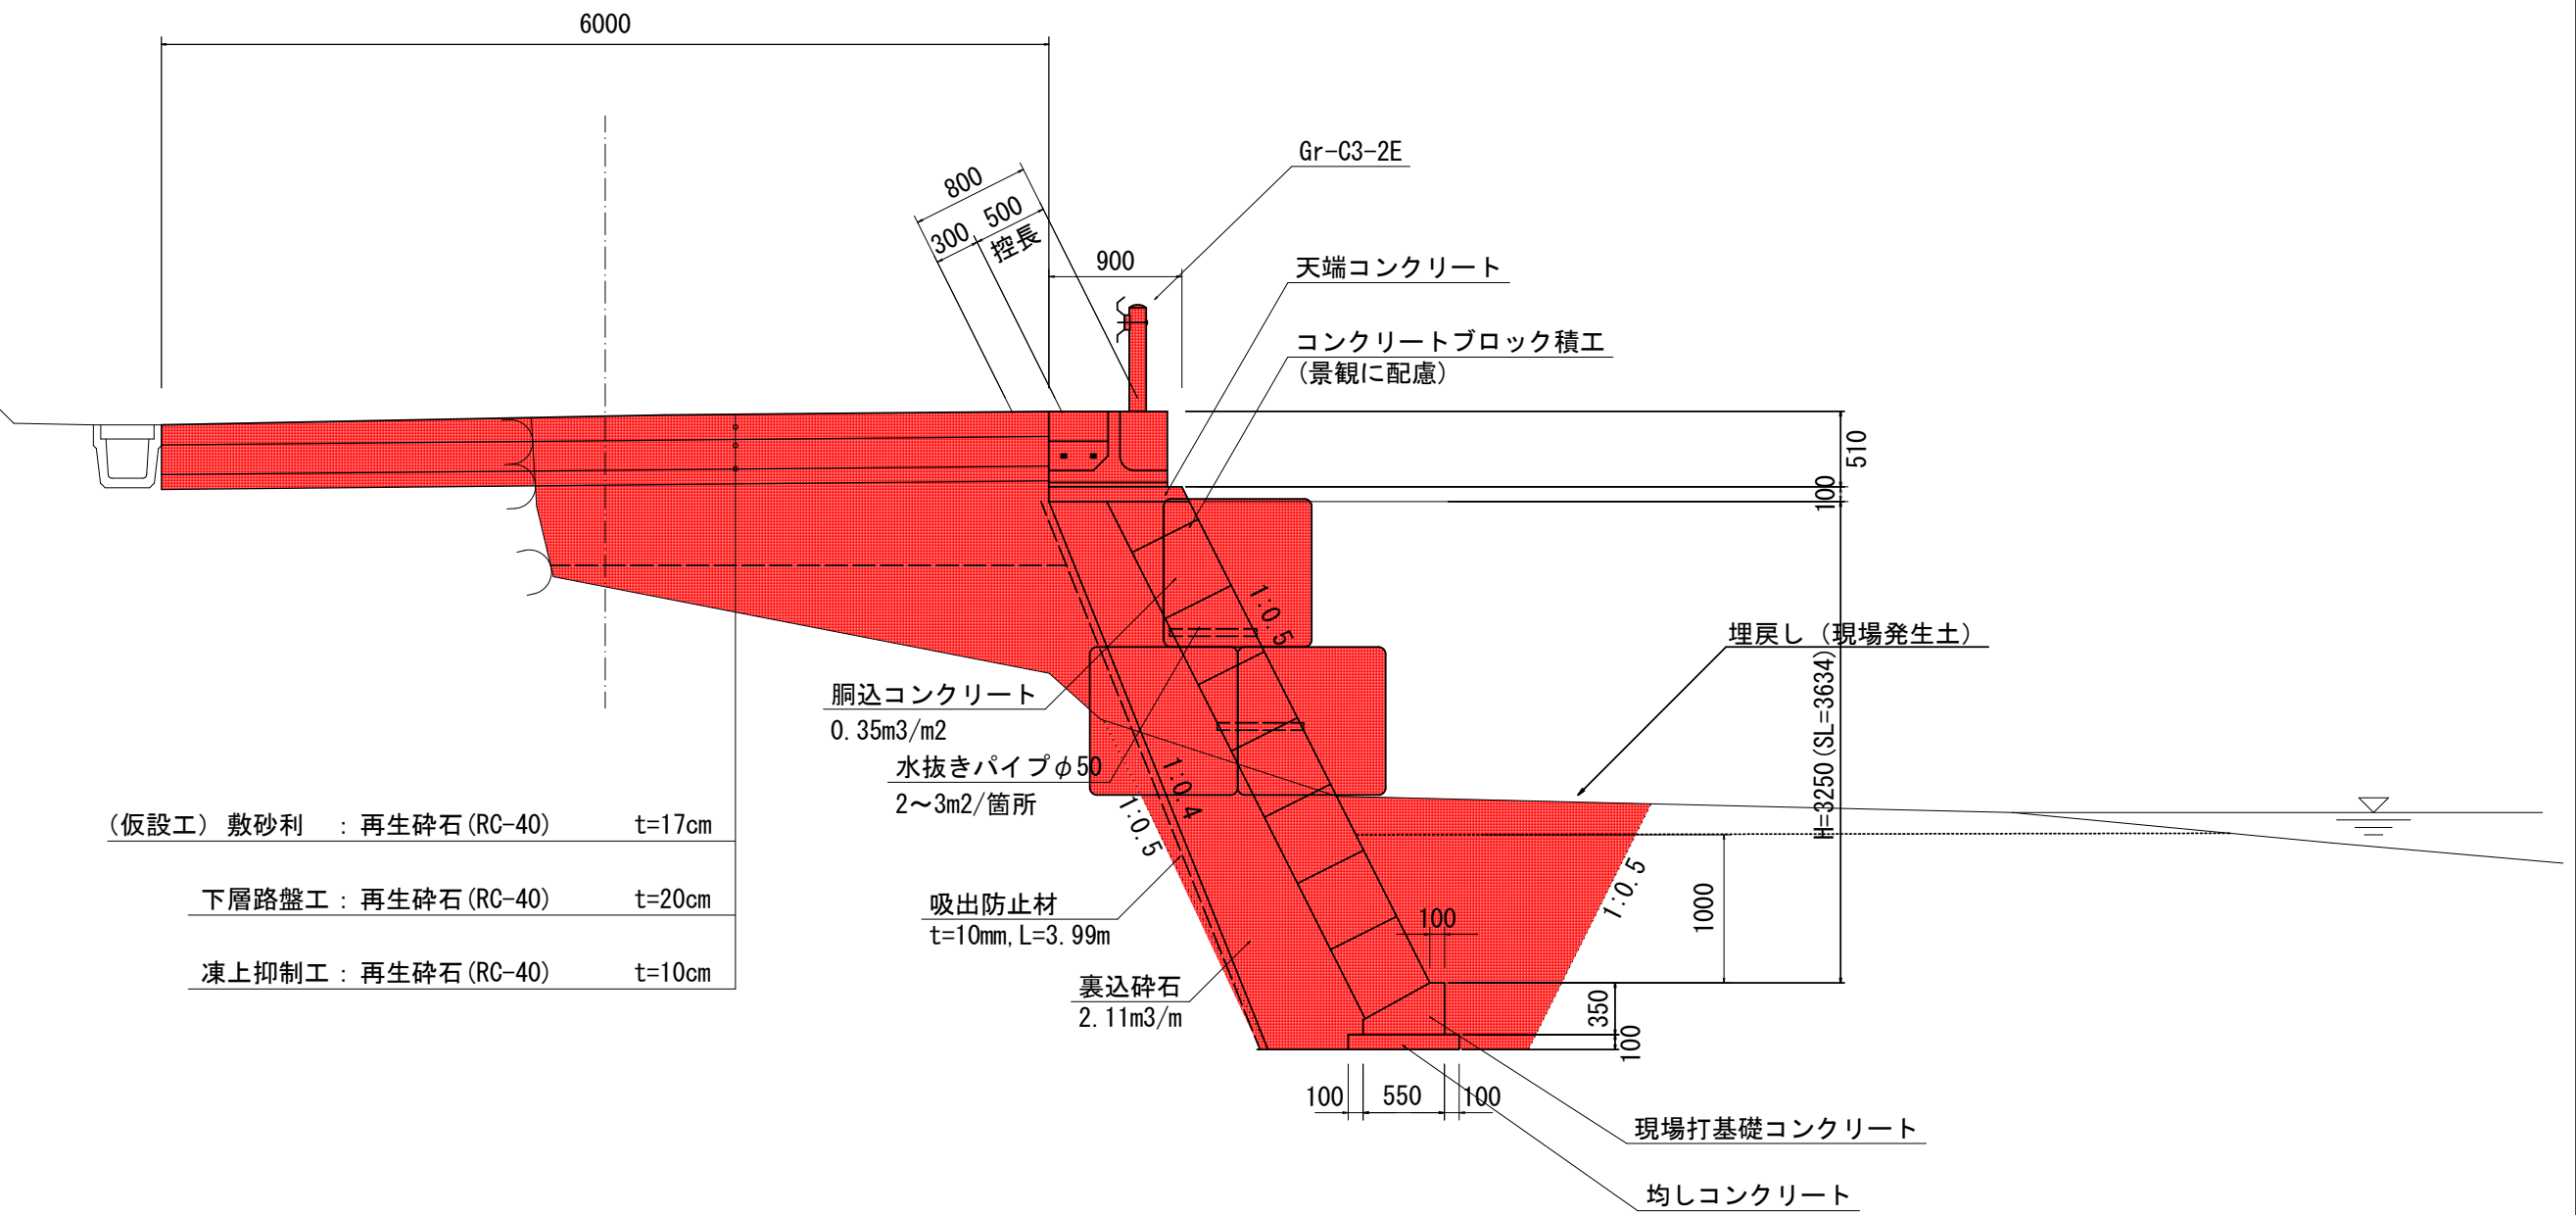

令和 8 年度 災害防除 工事	
工事番号	第 2303 号
路線名	岩崎西目屋弘前線
施工箇所	西津軽郡深浦町 大字 西岩崎山 地内
護岸工展開図	縮尺 5=1:100
図面番号	4 葉中 3
西北県土整備事務所 磐ヶ沢道路河川事業所	
青 森 県	

護岸工展開図（参考図）


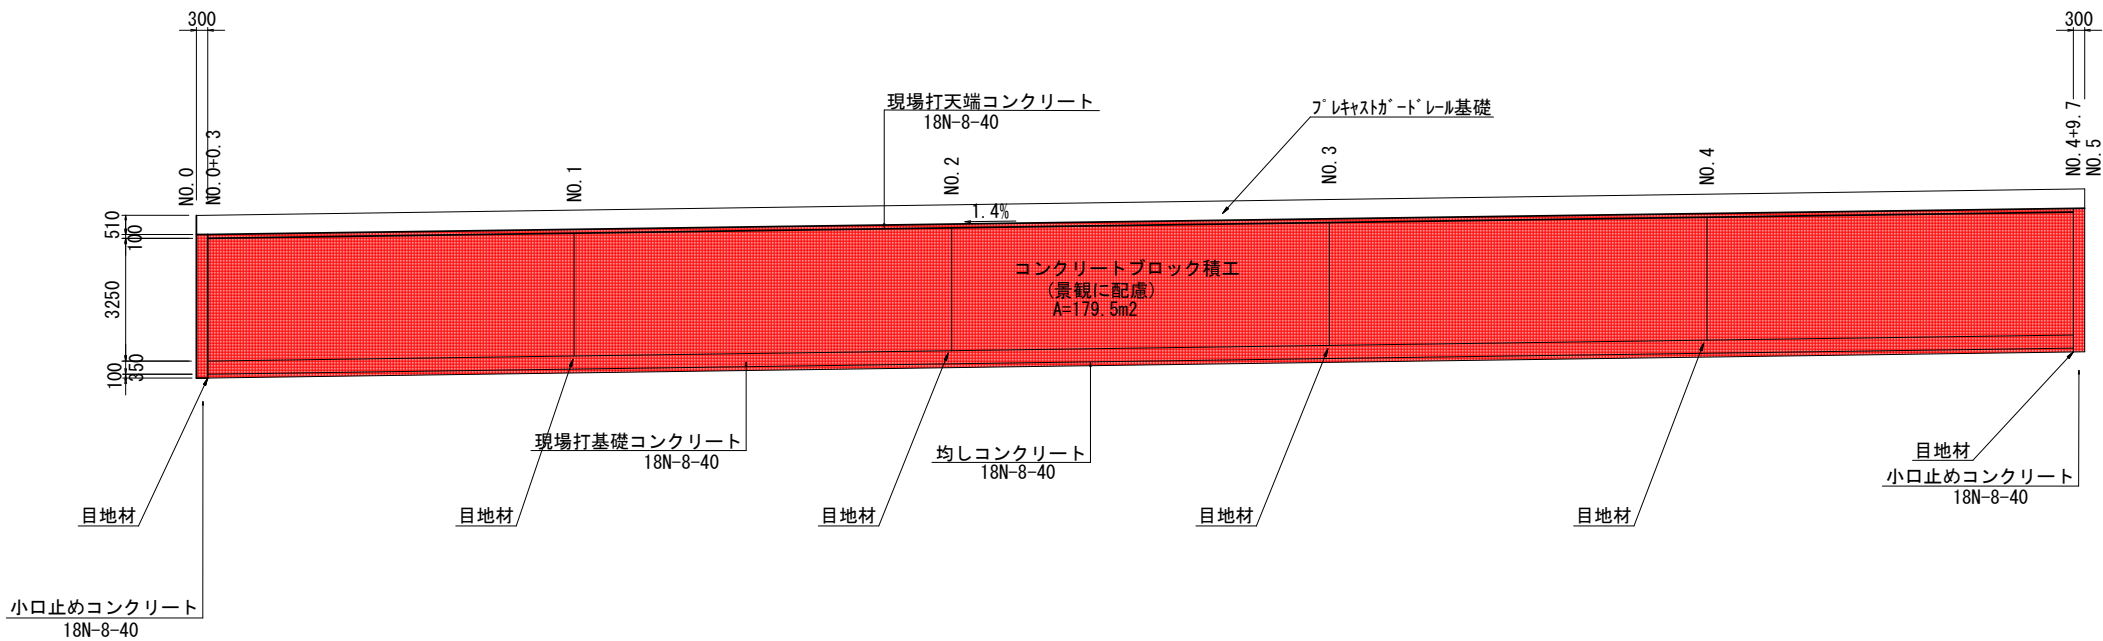


※10m毎に目地材を設置
※現場状況よりブロック積の割付を変更する
※下流の既設ブロック積擁壁の位置に合わせて施工すること


令和 8 年度 災害防除 工事	
工事番号	第 2303 号
路線名 河川	岩崎西目屋弘前線
施工箇所	西津軽郡深浦町 大字西岩崎山 地内
構造図	縮尺 図示
図面番号	4 葉中 4
西北県土整備事務所 膝ヶ沢道路河川事業所	
青 森 県	

構造図


路側防護柵工
S=1:15

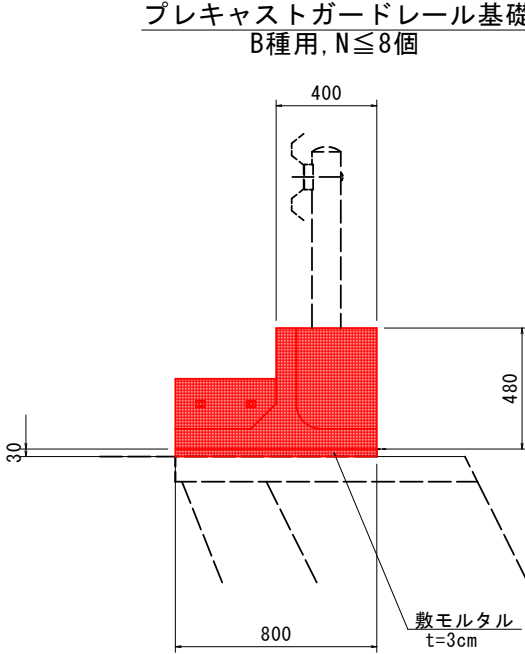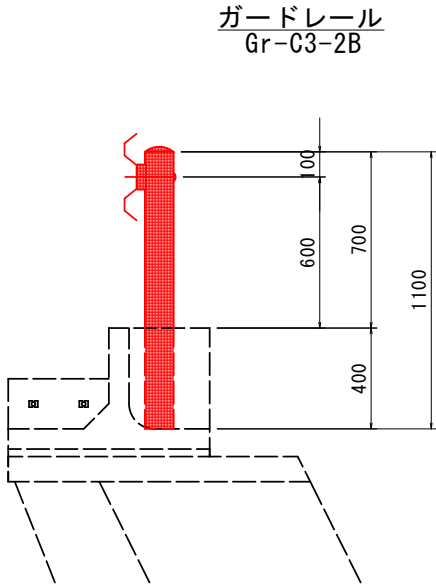


小口止工
S=1:25

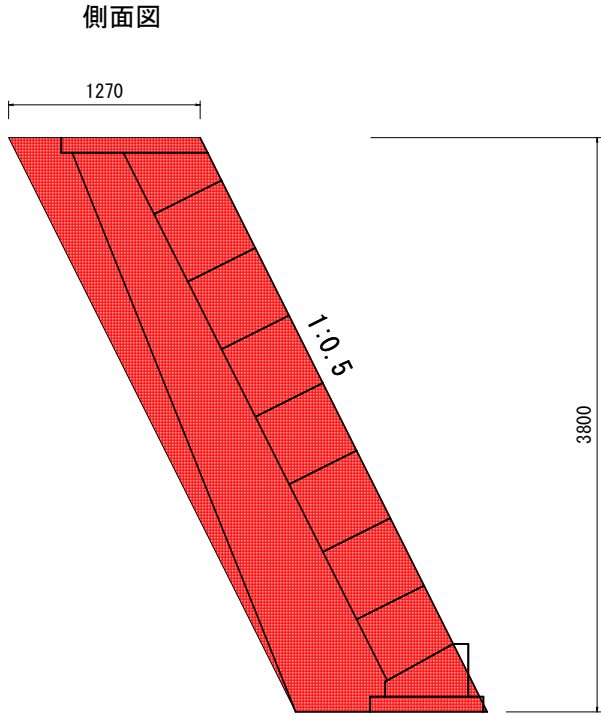

正面図

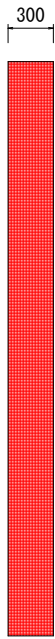

基礎工
S=1:10

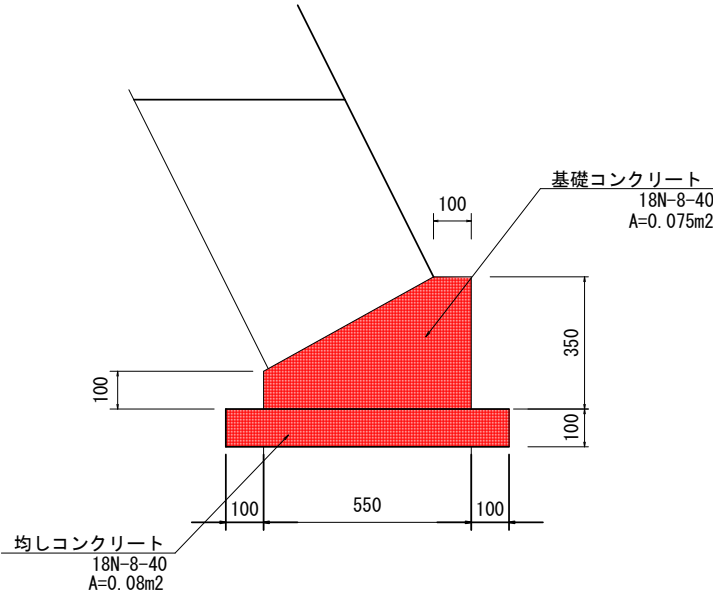

天端工
S=1:10

