

鋪裝構成		施工厚
表層工	⑤ 再生密粒度As (13F)	3 cm
路盤工	再生碎石 (RC-40)	20 cm

図 面 の 名 称		図面番
B路線 計画平面図		1-1
縮尺	S=1:500	
事業名		
地区名		
路線名等		
業務名		
青森県西北農林水産事務所		

北津輕郡板柳町大字深味
字西岸田

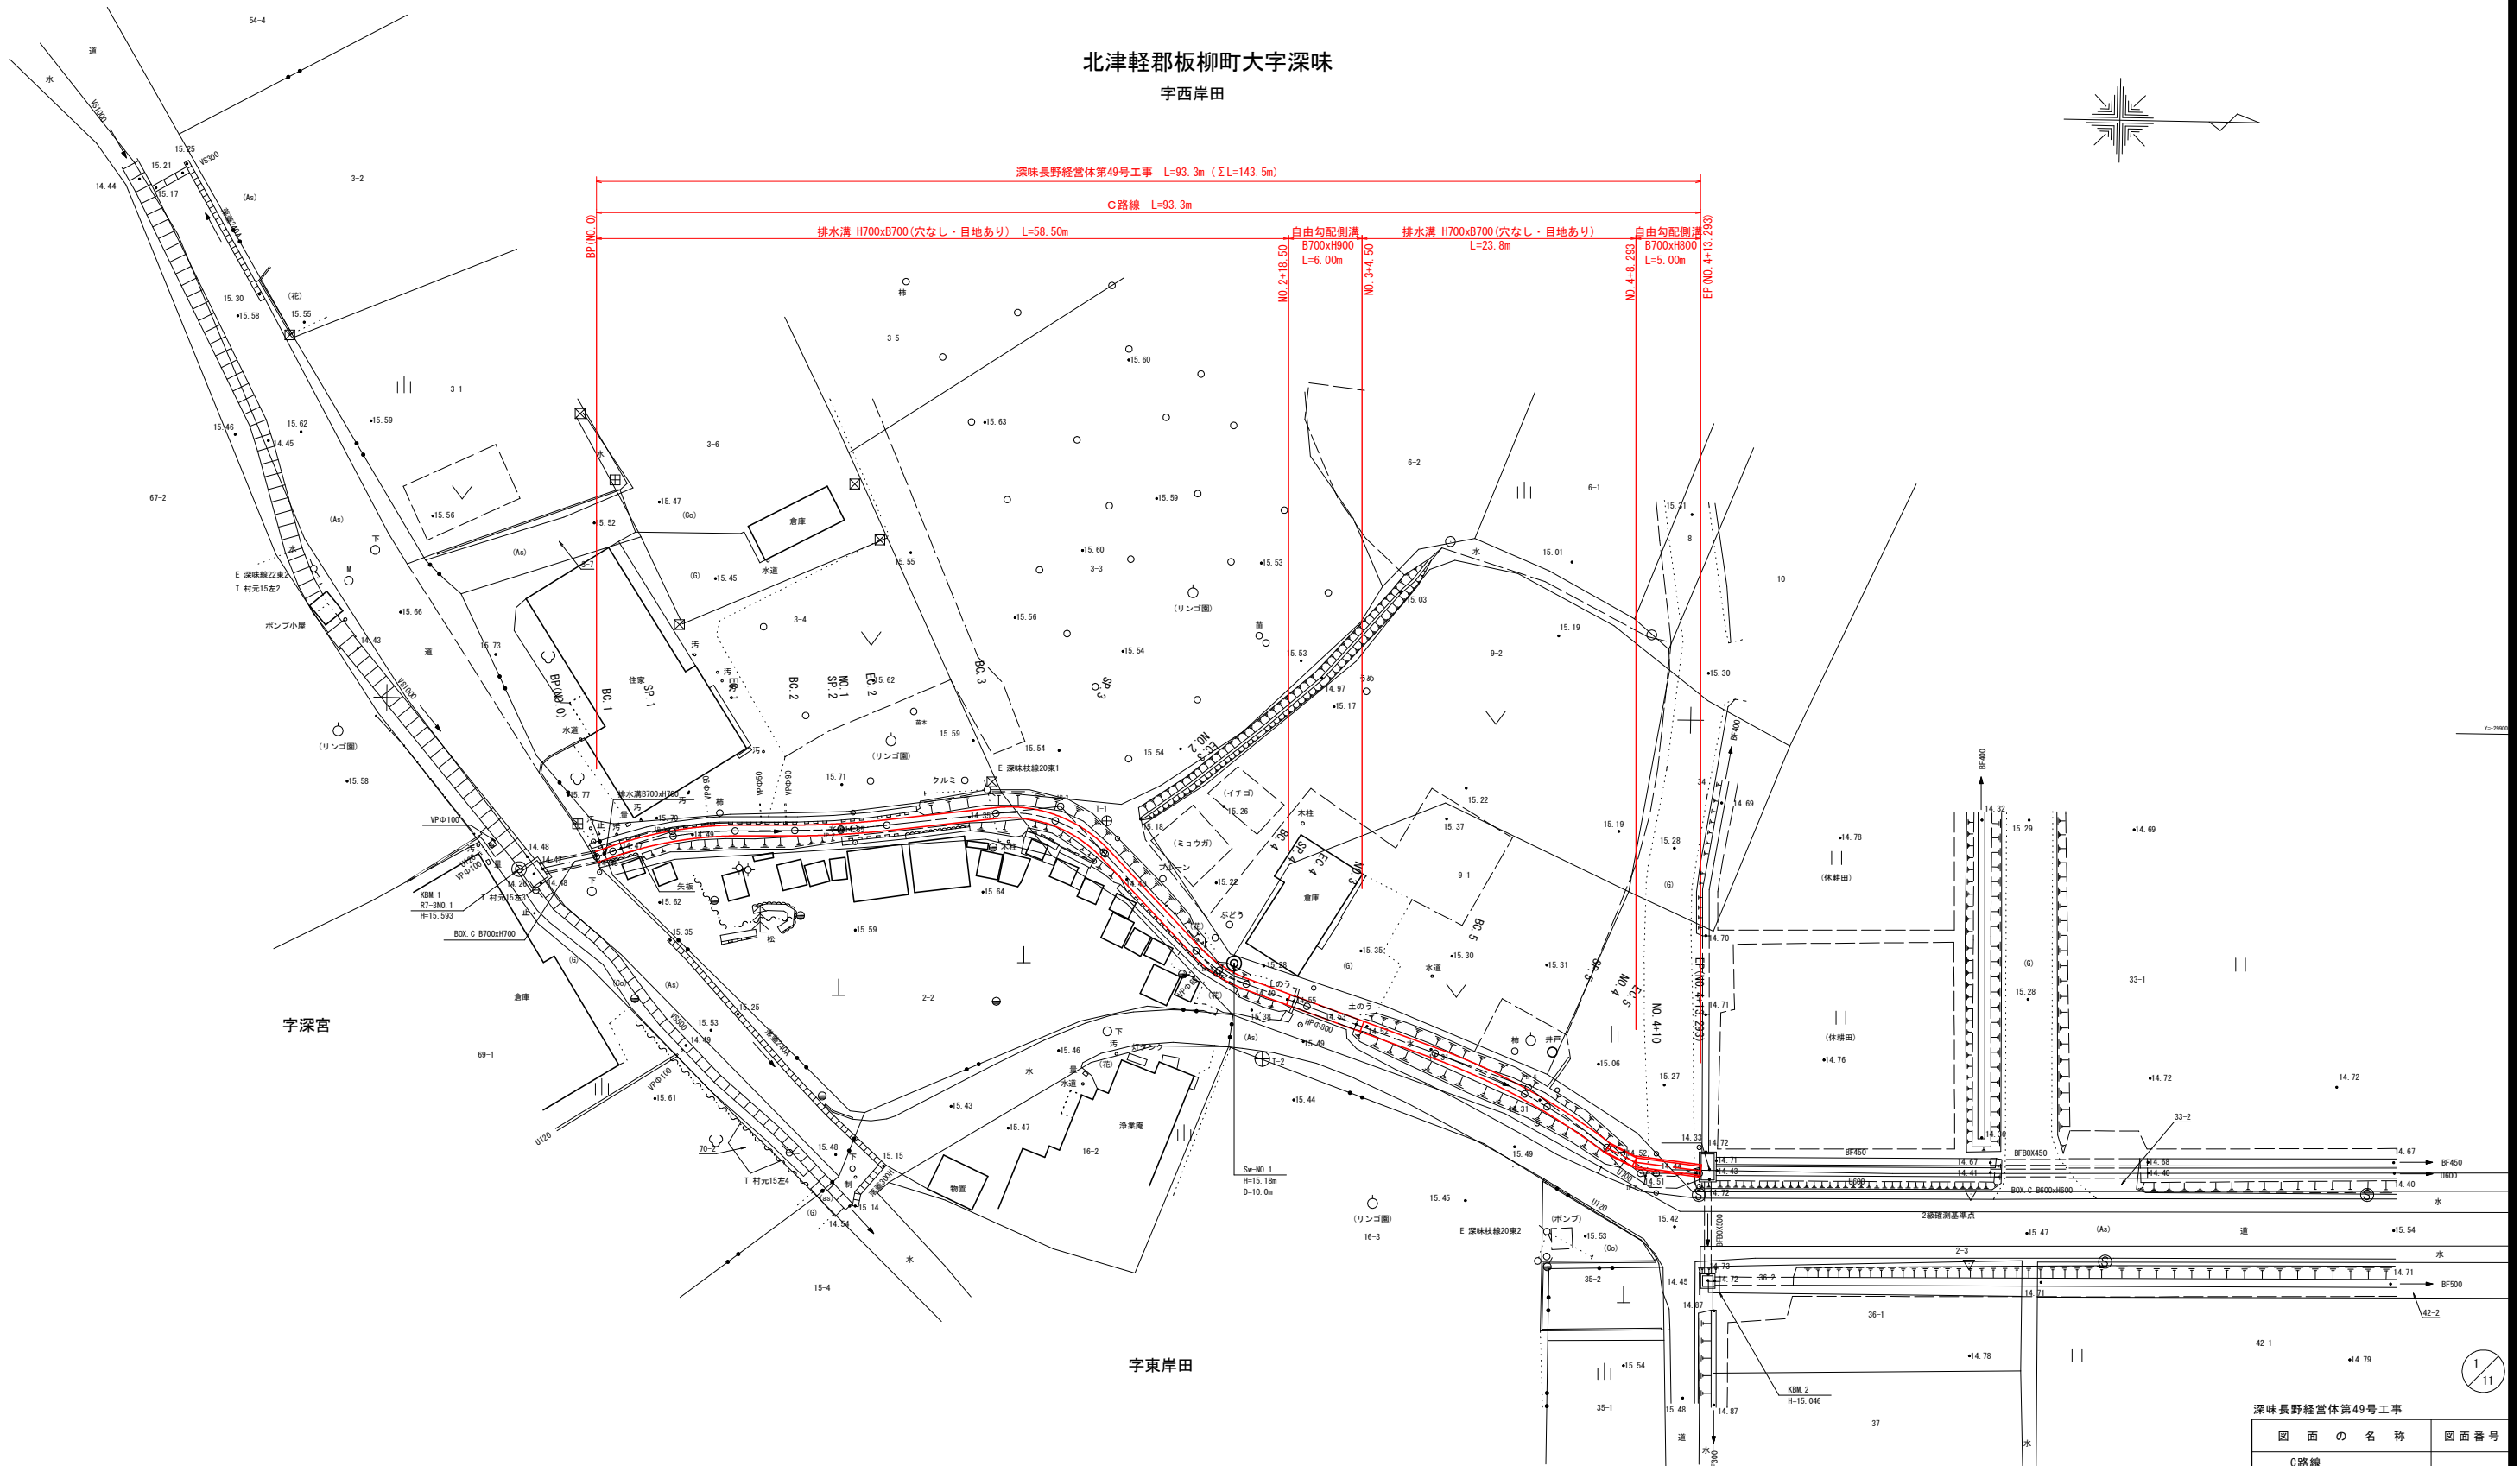
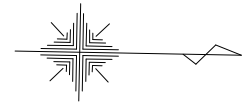


図 面 の 名 称	図面番号
C路線 計画平面図	1-2
縮 尺 S=1:250	
事 業 名	
地 区 名	
路線名等	
業 務 名	
青森県東北農林水産事務所	



図 面 の 名 称	図面番号
-----------	------


縮尺 S=1:500

地区名

業務名

青森県西北農林水産事務所

計画縦断面図

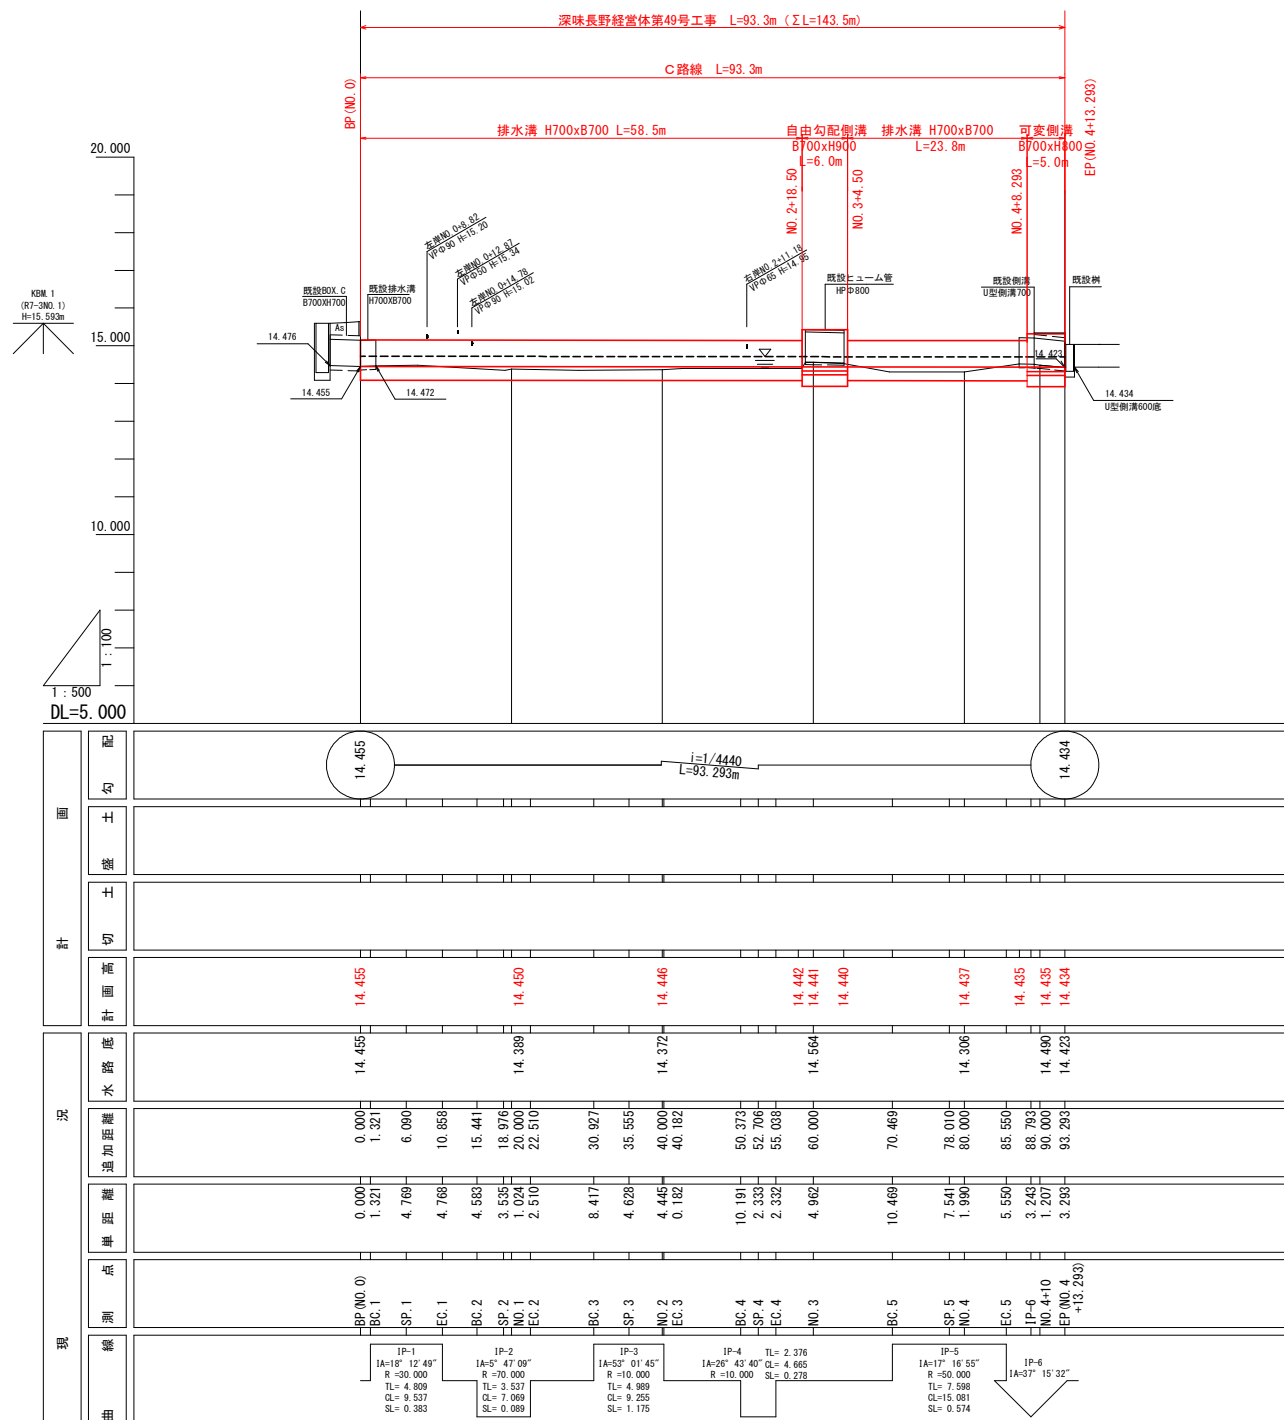


標準断面図


S=1:50

B路線
(BN0. 0+24. 6～BEP)
BF800 (I種)
(作用モーメント M=0. 455kN-m以上)

設 計 諸 元	
設計流量 Q (m3/s)	0. 093
水路勾配	1/3000
設計流速 V (m/s)	0. 411
粗度係数 n	0. 014
等流水深 h (m)	0. 313
余裕高 Fb (m)	0. 126

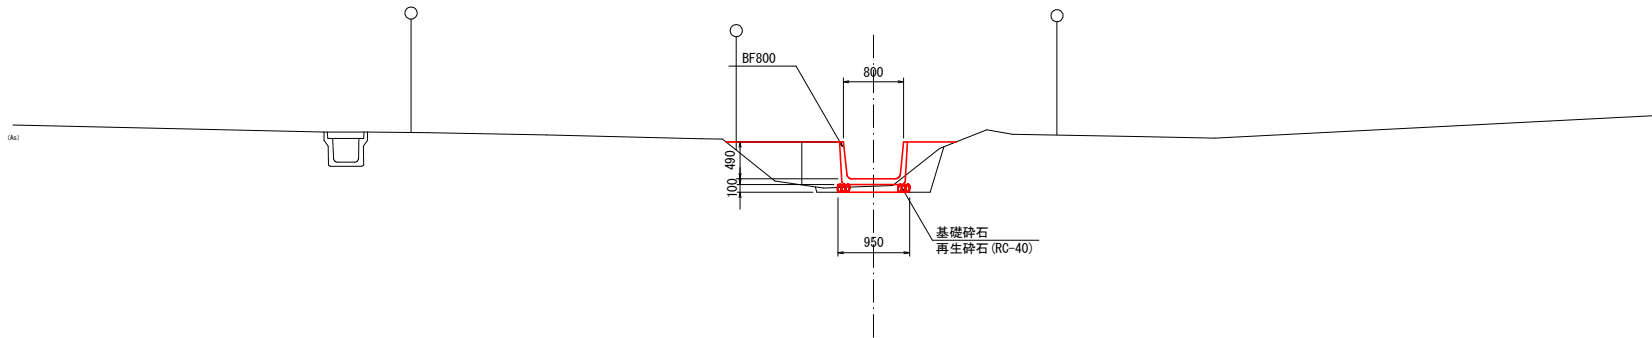

B路線
(BN0. 0～BN0. 7)
BF900 (I種)

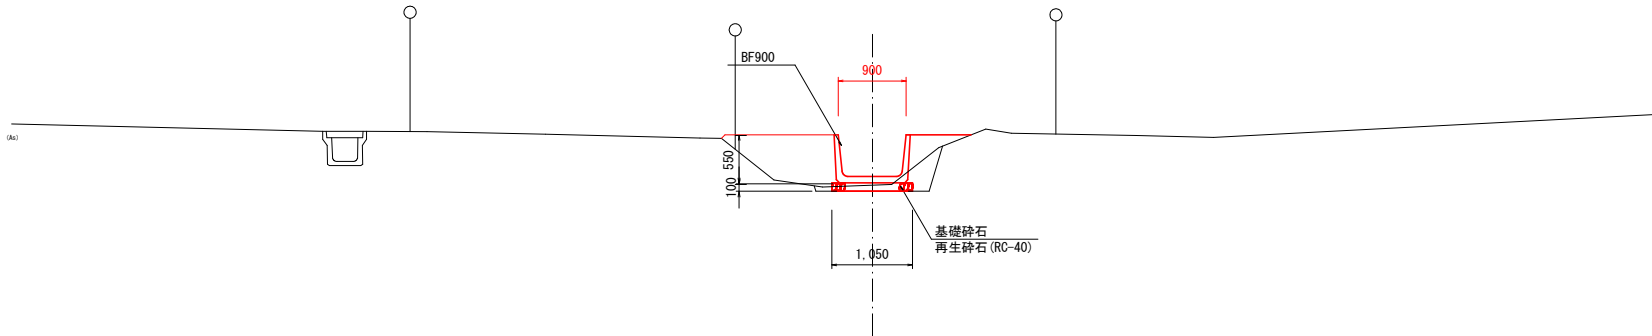

36/42

深味長野経営体第49号工事

図 面 の 名 称	図面番号
B路線 標 準 断 面 図 縮尺 S=1:50	3-1
事 業 名	
地 区 名	
路 線 名 等	
業 務 名	
青森県西北農林水産事務所	


水路工標準断面図

標準断面図

1:50


NO. 3

自由勾配側溝縦断面
B700xH900

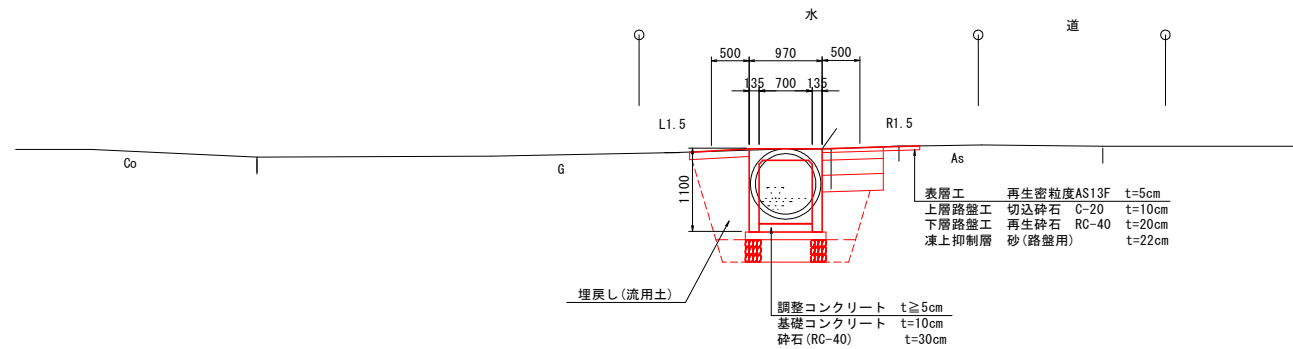


NO. 2

排水溝 H700xB700
(穴無し・目地あり)

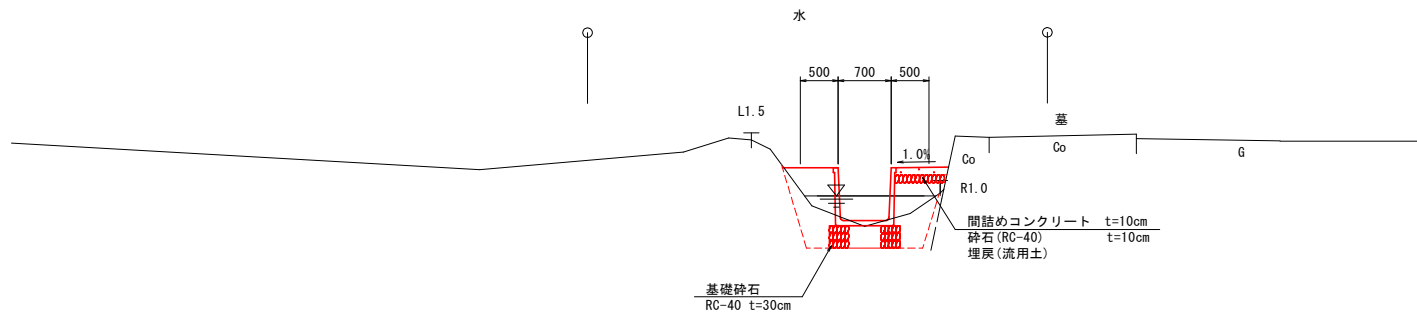

NO. 1

排水溝 H700xB700
(穴無し・目地あり)

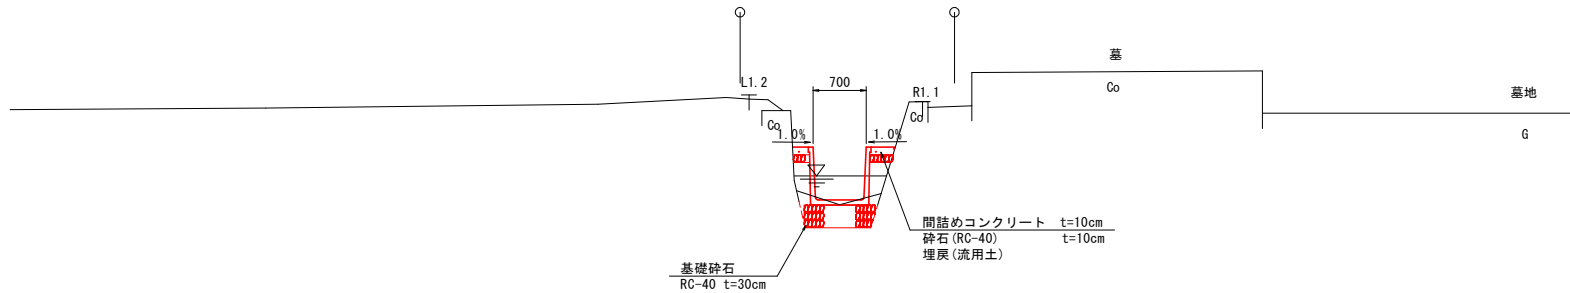


水路工詳細図

1:20

排水溝

H700xB700

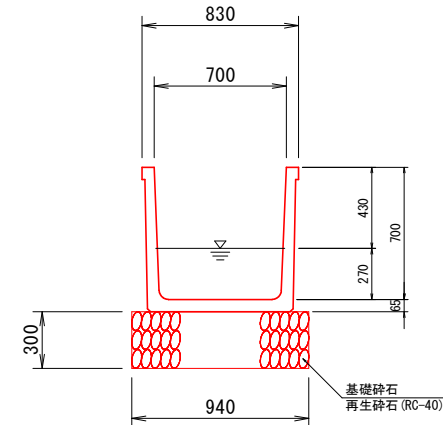


参考質量 315 kg/m

設計諸元 (共通)


設計流量 Q (m ³ /s)	0.054
水路勾配	1/4440
設計流速 V (m/s)	0.309
粗度係数 n	0.014
等流水深 h (m)	0.270
余裕高 F_b (m)	0.222

自由勾配側溝

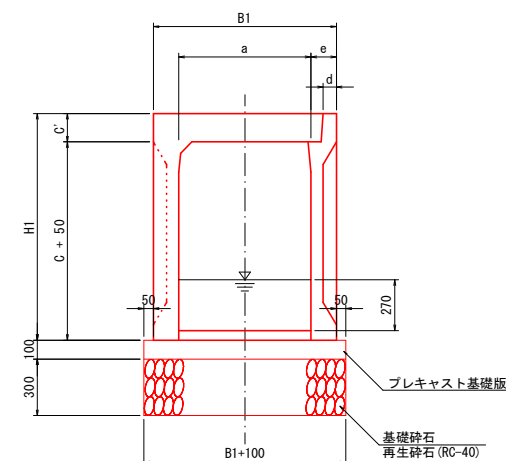

コンクリート蓋版

自由勾配側溝B=700用

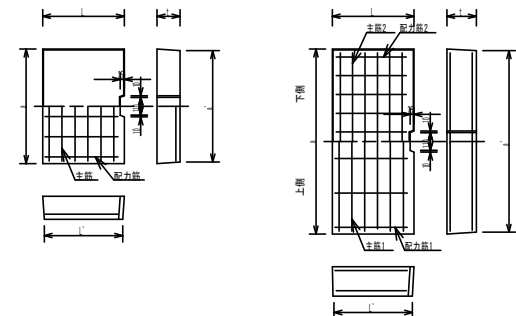

呼び名 (巾×深)	寸法 (mm)	参考質量 (kg)
(溝適用) 300	400 300 85	41
(溝適用) 400	500 400 110	61
(溝適用) 500	600 500 125	83
(溝適用) 600	700 600 140	109
(溝適用) 700	800 700 150	137
(溝適用) 800	900 800 160	165
(溝適用) 900	1000 900 170	196
(溝適用) 1000	1100 1000 180	231
寸法許容差	+5-3 +5-3 ±3 — +5-3 +5-3	


呼び名	参考質量 (kg)	寸法 (mm)	参考数量 (10m幅 V)	備考
B (幅) - H (深)	L=2.0m	B1 H1 a c c' d e	側溝 個数 (個)	基礎材 t=10cm (m ²)
700 800	1270	970 1000 700 800 150 85 135 5	5	9
700 900	1350	970 1100 700 900 150 85 135 5	5	9

※ 基礎材は、プレキャスト基礎版を使用する。


深味長野経営体第49号工事

図面の名称	図面番号
C路線 水路工標準断面図	3-2
縮尺図示	
事業名	
地区名	
路線名等	
業務名	
青森県西北農林水産事務所	


種別	単位	数量
床 堀	m2	0.2
盛土 (構造物周辺)	m2	0.2
盛土 (B<1.0m)	m2	0.5
埋戻 (構造物周辺)	m2	0.1
コンクリート埋戻	m2	-
基 面 整 正	m	1.0

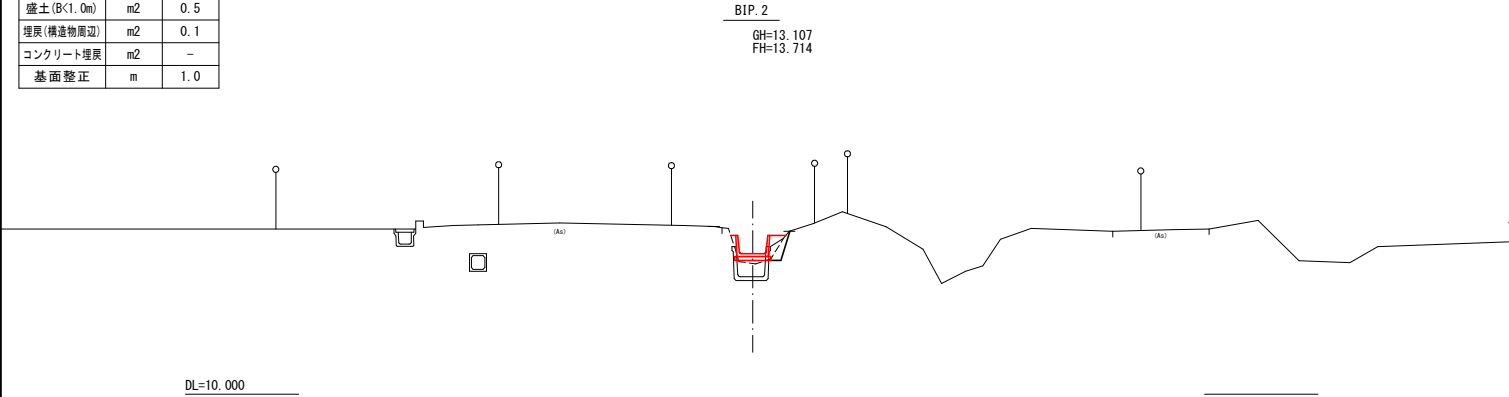


種別	単位	数量
床 堀	m2	1.4
盛土 (構造物周辺)	m2	0.6
盛土 (B<1.0m)	m2	1.0
埋戻 (構造物周辺)	m2	1.4
コンクリート埋戻	m2	-
基 面 整 正	m	-

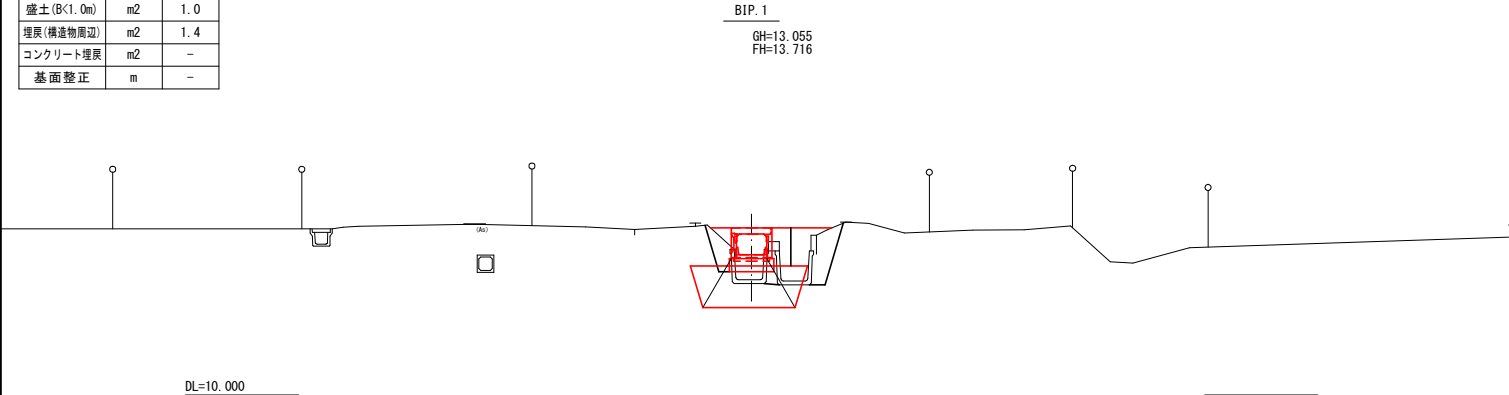


種別	単位	数量
床 堀	m2	1.5
盛土 (構造物周辺)	m2	1.8
盛土 (B<1.0m)	m2	3.0
埋戻 (構造物周辺)	m2	1.5
コンクリート埋戻	m2	0.6
基 面 整 正	m	-

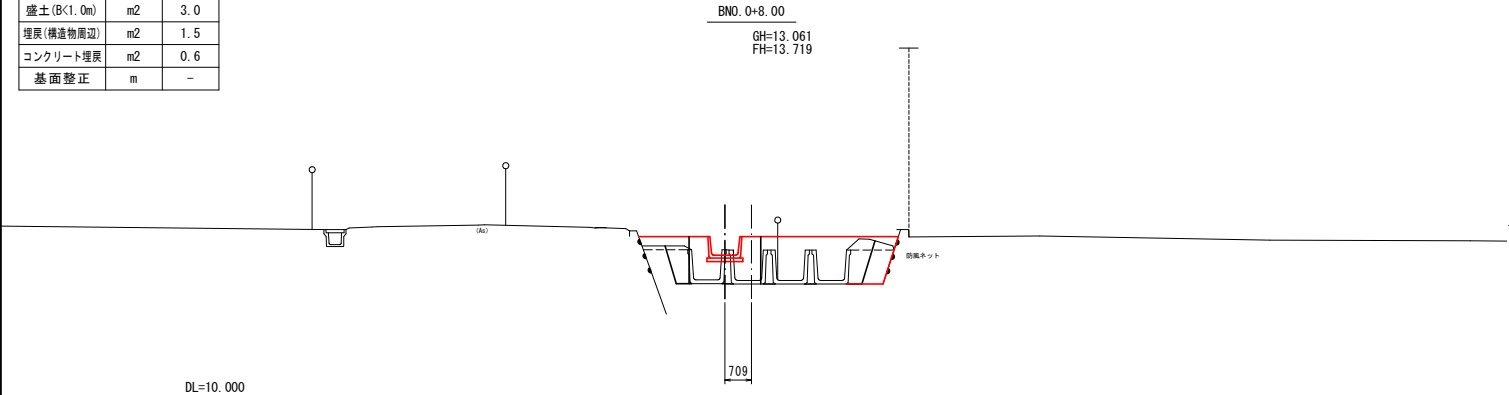


種別	単位	数量
床 堀	m2	2.4
盛土 (構造物周辺)	m2	0.8
盛土 (B<1.0m)	m2	4.5
埋戻 (構造物周辺)	m2	2.4
コンクリート埋戻	m2	-
基 面 整 正	m	-

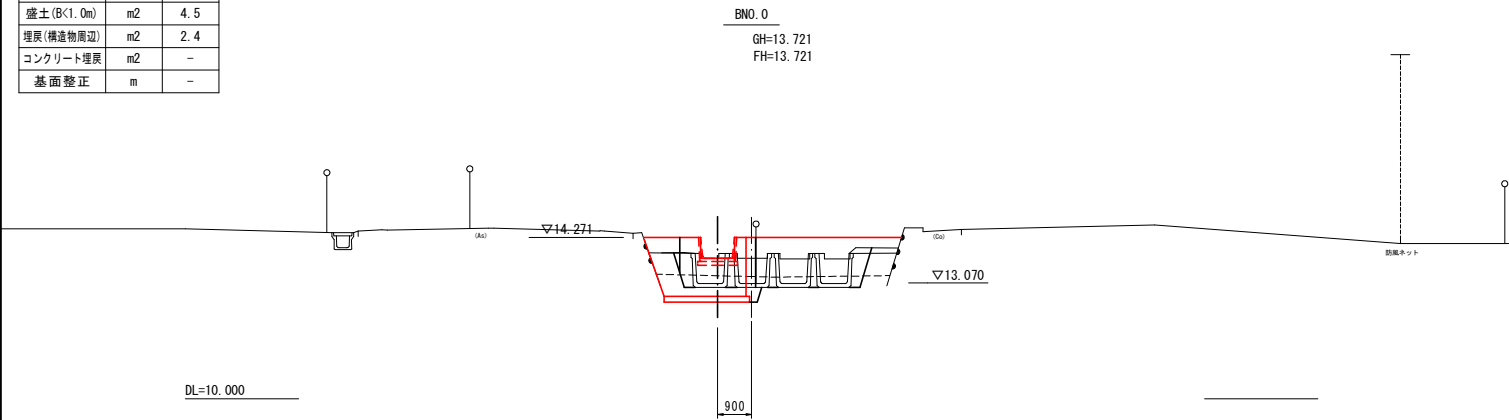


種別	単位	数量
床 堀	m2	1.8
盛土 (構造物周辺)	m2	0.2
盛土 (B<1.0m)	m2	-
埋戻 (構造物周辺)	m2	0.6
コンクリート埋戻	m2	-
基 面 整 正	m	1.0

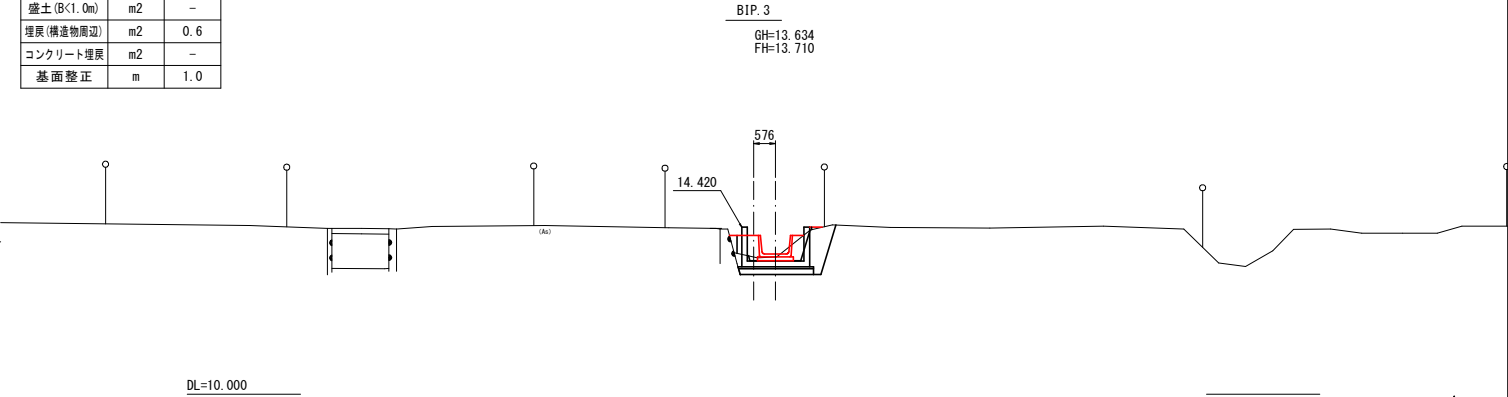

種別	単位	数量
床 堀	m2	1.7
盛土 (構造物周辺)	m2	0.1
盛土 (B<1.0m)	m2	-
埋戻 (構造物周辺)	m2	0.5
コンクリート埋戻	m2	-
基 面 整 正	m	1.0

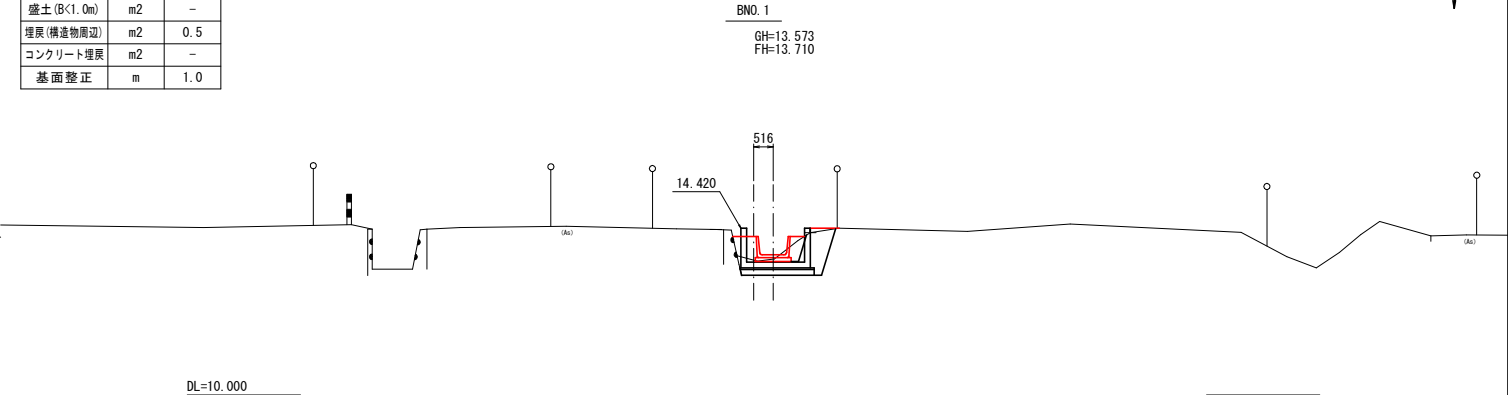

種別	単位	数量
床 堀	m2	1.2
盛土 (構造物周辺)	m2	0.3
盛土 (B<1.0m)	m2	-
埋戻 (構造物周辺)	m2	0.6
コンクリート埋戻	m2	-
基 面 整 正	m	1.0

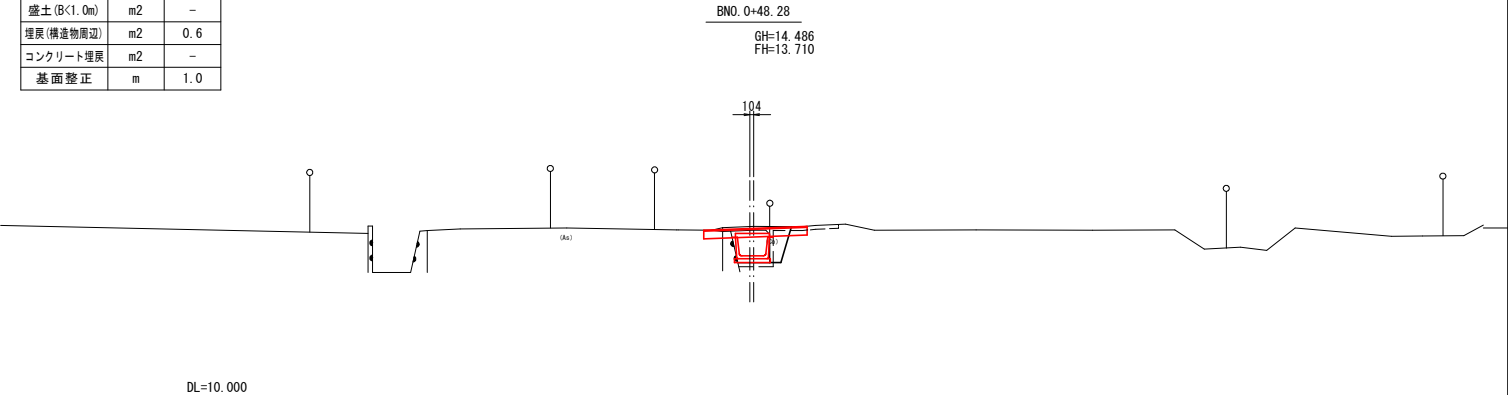

種別	単位	数量
床 堀	m2	2.4
盛土 (構造物周辺)	m2	0.8
盛土 (B<1.0m)	m2	4.5
埋戻 (構造物周辺)	m2	2.4
コンクリート埋戻	m2	-
基 面 整 正	m	-



37/42

深味長野経営体第49号工事	
図 面 の 名 称	図面番号
B路線 BANO.0 ~ BIP.3 計画横断面 (1/5)	4-1
縮尺 S=1:100	
事 業 名	
地 区 名	
路 線 名 等	
業 務 名	
青森県西北農林水産事務所	

計画横断面図(1/2)

NO. 2

GH=14.372
FH=14.446

種別	単位	数量
河床床掘	m2	0.5
床堀	m2	0.4
盛土(構造物周辺)	m2	0.5
盛土(B<1.0m)	m2	0.1
埋戻(構造物周辺)	m2	0.3
河床埋戻し	m2	0.2
切土法面	m	-
基面整正	m	0.9

NO. 4

GH=14.306
FH=14.437

種別	単位	数量
河床床掘	m2	0.5
床堀	m2	0.3
盛土(構造物周辺)	m2	-
盛土(B<1.0m)	m2	0.6
埋戻(構造物周辺)	m2	0.3
河床埋戻し	m2	0.2
切土法面	m	-
基面整正	m	0.9

NO. 1

GH=14.389
FH=14.450

種別	単位	数量
河床床掘	m2	0.3
床堀	m2	0.1
盛土(構造物周辺)	m2	-
盛土(B<1.0m)	m2	0.2
埋戻(構造物周辺)	m2	0.0
河床埋戻し	m2	-
切土法面	m	-
基面整正	m	1.0

NO. 3

GH=14.564
FH=14.441

種別	単位	数量
河床床掘	m2	-
床堀	m2	2.5
盛土(構造物周辺)	m2	-
盛土(B<1.0m)	m2	0.0
埋戻(構造物周辺)	m2	1.2
河床埋戻し	m2	-
切土法面	m	-
基面整正	m	1.1

BP (NO. 0)

GH=14.455
FH=14.455

種別	単位	数量
河床床掘	m2	0.3
床堀	m2	-
盛土(構造物周辺)	m2	-
盛土(B<1.0m)	m2	0.0
埋戻(構造物周辺)	m2	0.1
河床埋戻し	m2	-
切土法面	m	-
基面整正	m	1.0


図面の名称	図面番号
BP (NO. 0) ~ NO. 4 C路線 計画横断面図(1/2)	4-2
縮尺 S=1:100	
事業名	
地区名	
路線名等	
業務名	
青森県西北農林水産事務所	

計画横断面図(2/2)

EP (NO. 4+13. 293)

GH=14. 423
FH=14. 434

種別	単位	数量
河床床掘	m2	-
床掘	m2	1. 7
盛土 (構造物周辺)	m2	-
盛土 (B<1. 0m)	m2	0. 0
埋戻 (構造物周辺)	m2	1. 2
河床埋戻し	m2	-
切土法面	m	0. 5
基面整正	m	1. 1

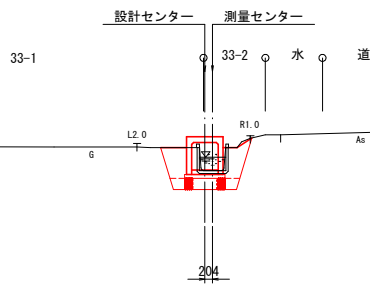


DL=10. 000

NO. 4+10

GH=14. 490
FH=14. 435


種別	単位	数量
河床床掘	m2	-
床掘	m2	2. 7
盛土 (構造物周辺)	m2	-
盛土 (B<1. 0m)	m2	-
埋戻 (構造物周辺)	m2	1. 9
河床埋戻し	m2	-
切土法面	m	-
基面整正	m	1. 1

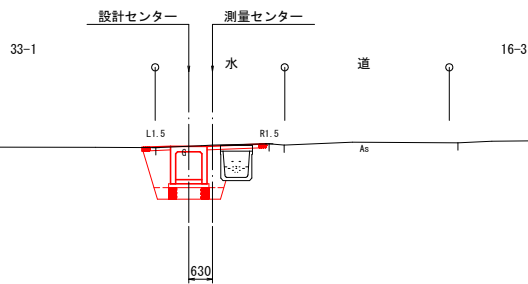

DL=10. 000


図面の名称	図面番号
NO. 4+10. 000 ~ EP (NO. 4+13. 293) 計画横断面図(2/2) C路線	4-3
縮尺 S=1:100	
事業名	
地区名	
路線名等	
業務名	
青森県西北農林水産事務所	

小構造物詳細図(1/2)

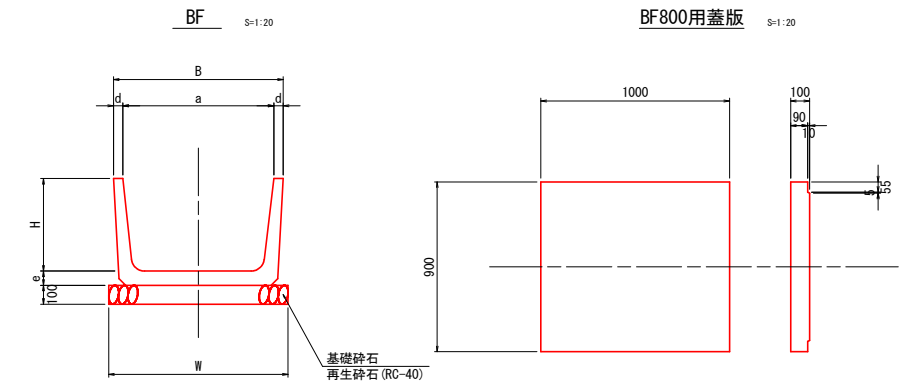


寸法表 及び 材料表		寸 法 (mm)										参考数量 (10m当り)		備考
呼び名	参考重量 (kg/2.0m)	B	H	a	d	e	W	側溝 傾斜 (‰)	基礎材 t=10cm (m3)	基礎材 t=10cm (m2)		側溝 傾斜 (‰)	基礎材 t=10cm (m3)	
BF800	598	900	490	800	50	75	950	S	0.5	9				
BF900	758	1010	635	900	55	85	1050	S	1.1	10.5				

呼び名	参考重量 (kg/枚)
BF800用蓋板	208


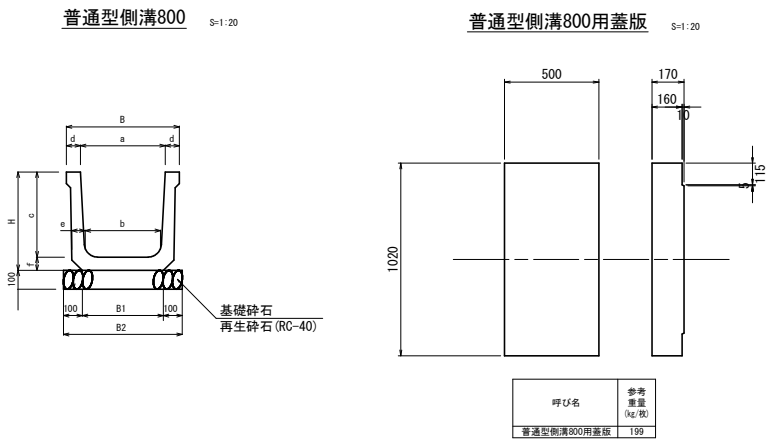


寸法表 及び 材料表		寸 法 (mm)										参考数量 (10m当り)		備考
呼び名	参考重量 (kg/2.0m)	B	B1	B2	H	a	b	c	d	e	f	側溝 傾斜 (‰)	基礎材 t=10cm (m3)	
普通型側溝800	1,130	1,020	800	1,000	900	800	700	800	110	100	100	S	1.0	10

呼び名	参考重量 (kg/枚)
普通型側溝800用蓋板	199

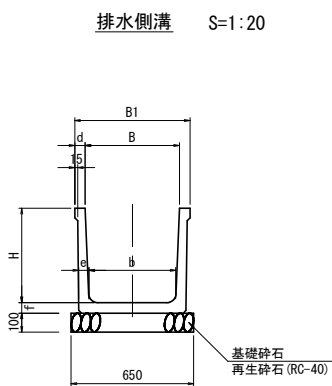

寸法表 及び 材料表		寸 法 (mm)										参考数量 (10m当り)		備考
呼び名	参考重量 (kg/2.0m)	L=2.0m	L=1.0m	B1	H1	b	c	d	e	f	h	r	W	
H (深) ~ B (幅)	500	500	383	191	610	555	460	539	55	55	55	50	50	650

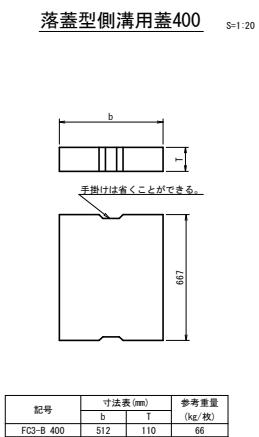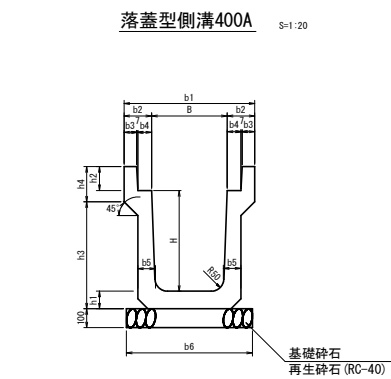


記号	寸法表 (mm)	参考重量 (kg/枚)
FC3-B 400	b: 512, T: 110	66

寸法表 及び 材料表		寸 法 表 (mm)										参考数量 (10m当り)		備考
記 号	参考重量 (kg/2.0m)	B	H	b1	b2	b3	b4	b5	b6	h1	h2	h3	h4	
US3-B 400A		400	400	630	115	55	55	70	600	70	110	440	140	


図 面 の 名 称		図面番号
B路線 小構造物詳細図 (1/2)		5-1
縮尺 図示		
事業名		
地区名		
路線名等		
業務名		
青森県西北農林水産事務所		

小構造物詳細図 (2/2)

大型横断VS (横断用) 側溝展開図

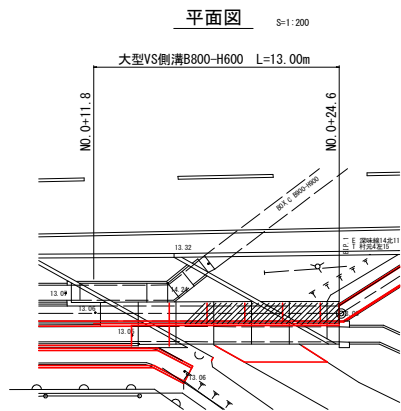


展開図 (本線)

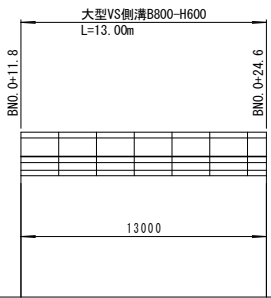

計 画 (左)	水路勾配		
	調整イン パート厚 (m)	0.160	0.100
	水路天端高	14.426	14.426
	水路底高	13.718	13.716
	測 点	BNO.0 +11.8	BNO.0 +24.6


大型横断VS (横断用) 側溝

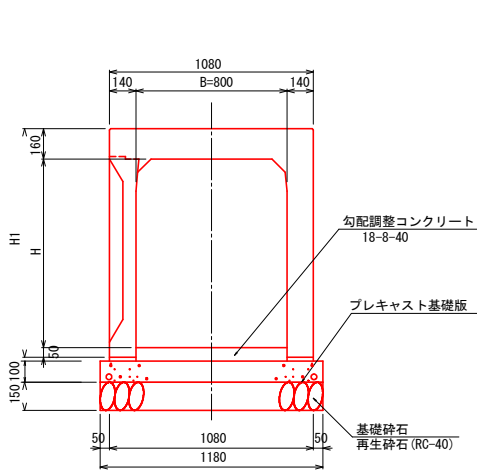


寸法表		材料表	
呼び名 (巾・巾)	参考 重量 (kg/2.0m)	寸法 (mm)	参考 重量 (kg/2.0m)
800-600	1,060	810	5

※勾配調整コンクリートの最小厚を5cmとし、数量は10cm等厚として算出している。
施工にあたっては、勾配調整により変わるので注意すること。
※基礎材は、プレキャスト基礎版を使用する。


平面図

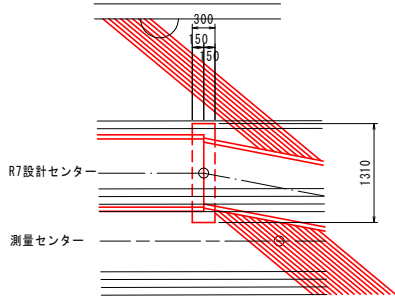

平面図

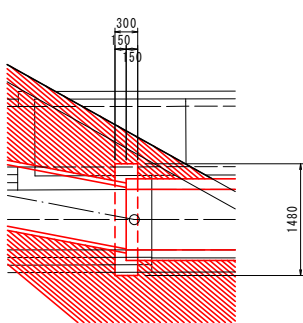


平面図

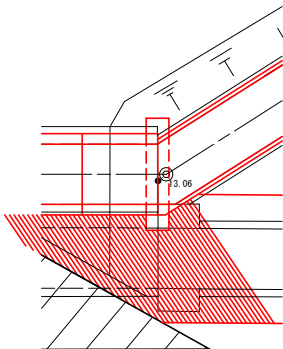


B-2号接続工
(N00+7.0) S=1:50

断面図

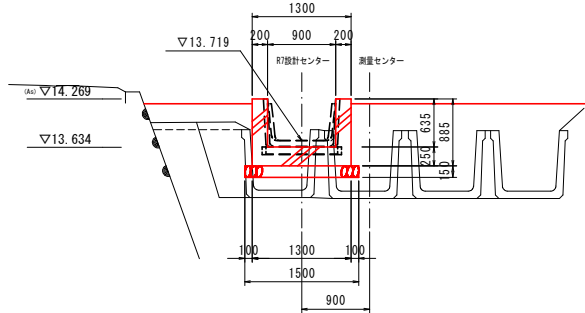


側面図

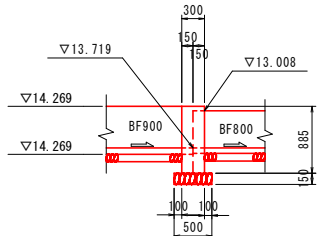


B-3号接続工
(N00+11.8) S=1:50

断面図

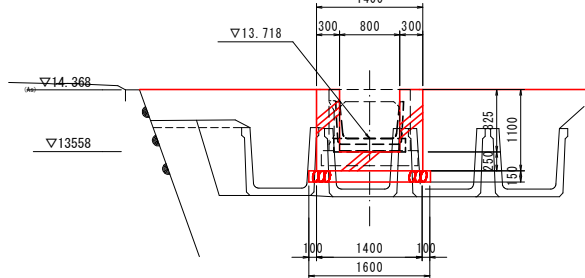


側面図

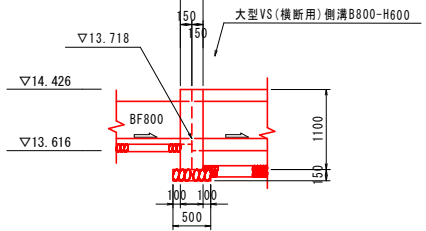

B-4号接続工
(N00+24.6) S=1:50

断面図

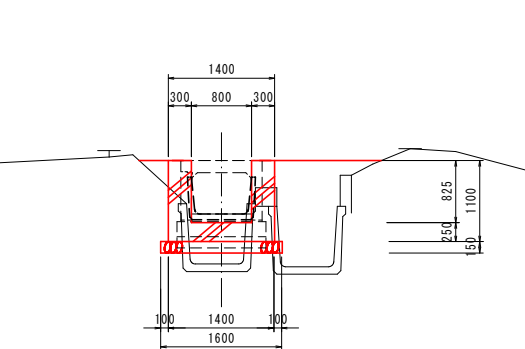

側面図


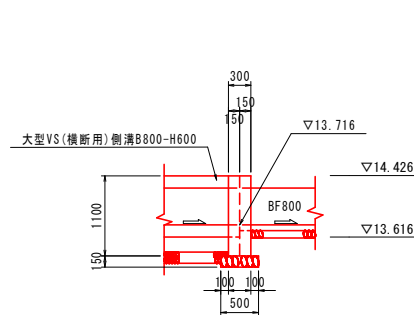


図 面 の 名 称		図面番号
B路線 小構造物詳細図 (2/2)		5-2
縮尺	図示	
事業名		
地区名		
路線名等		
業務名		
青森県西北農林水産事務所		

起点部接続工詳細図


平面図 S=1:100

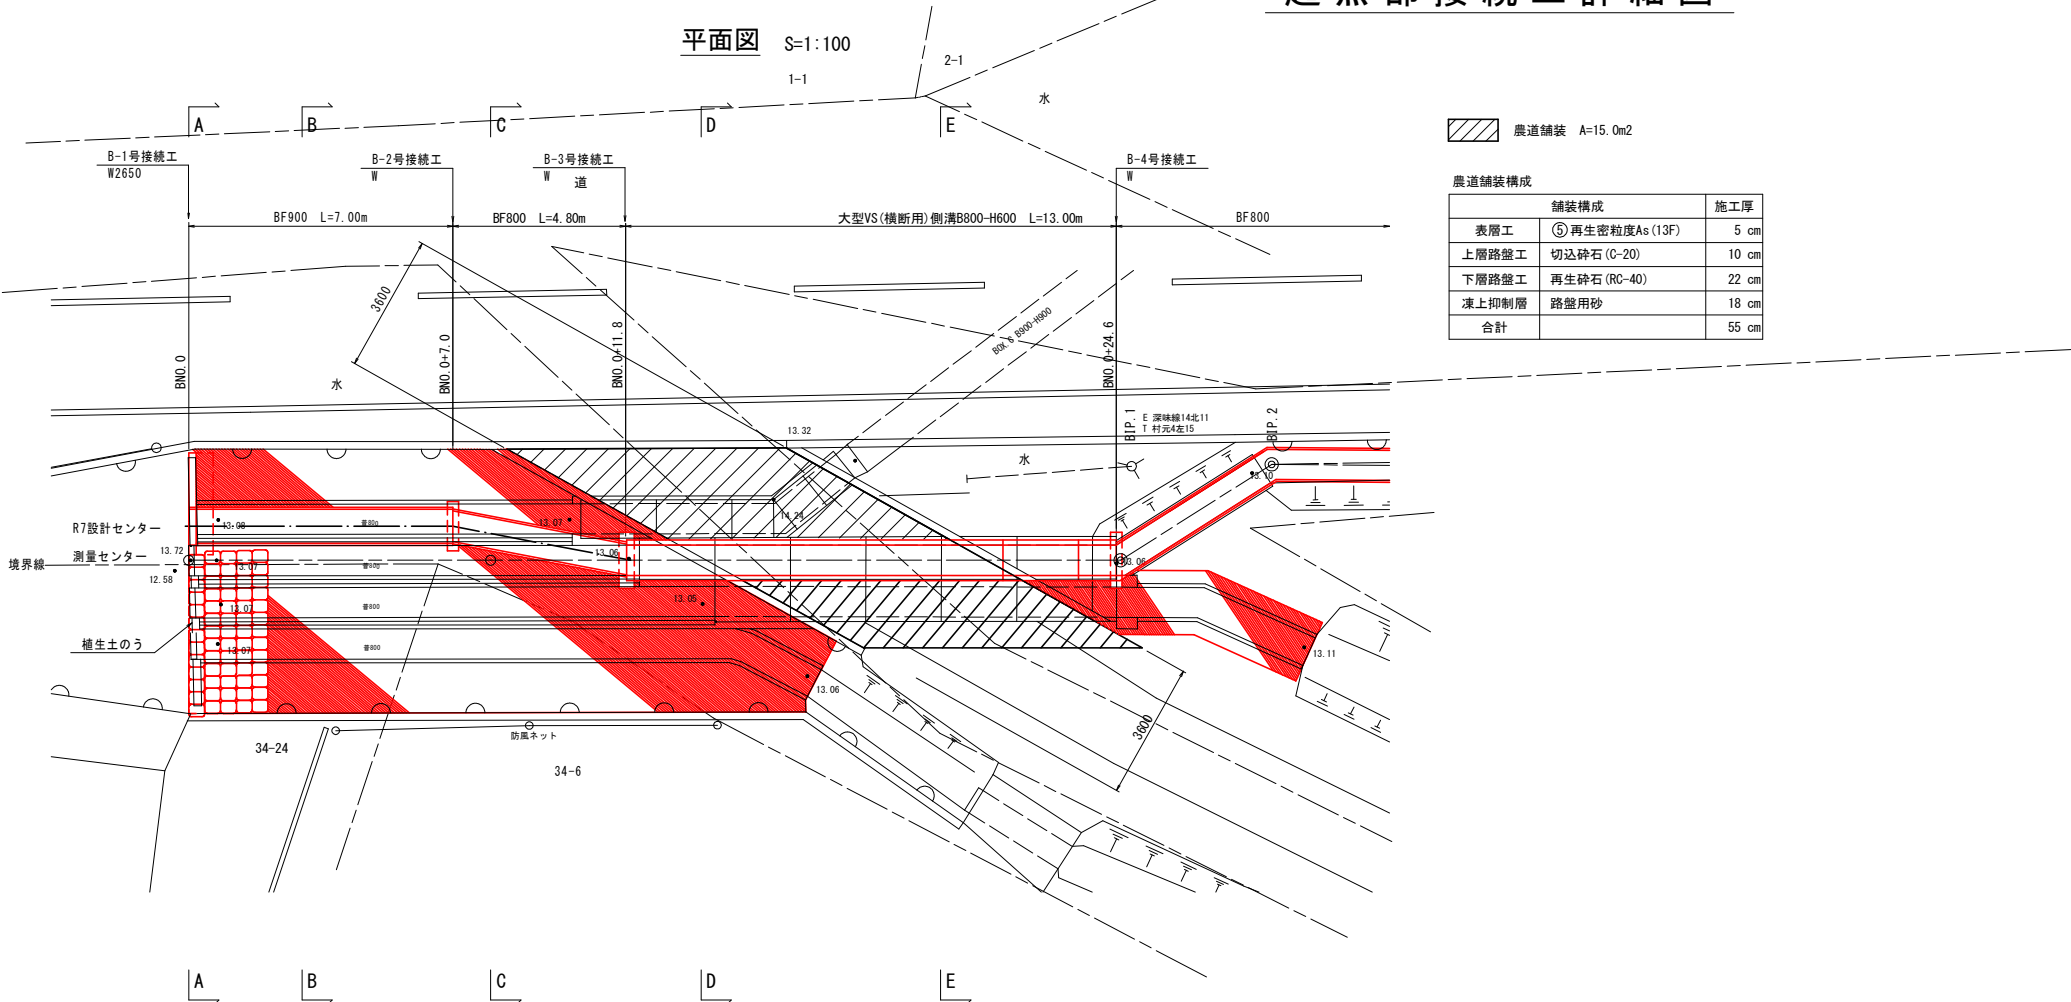


農道舗装 A=15.0m2

農道舗装構成		
	舗装構成	施工厚
表層工	⑤ 再生密粒度As (13F)	5 cm
上層路盤工	切込砕石 (C-20)	10 cm
下層路盤工	再生砕石 (RC-40)	22 cm
凍上抑制層	路盤用砂	18 cm
合計		55 cm


C-C S=1:50

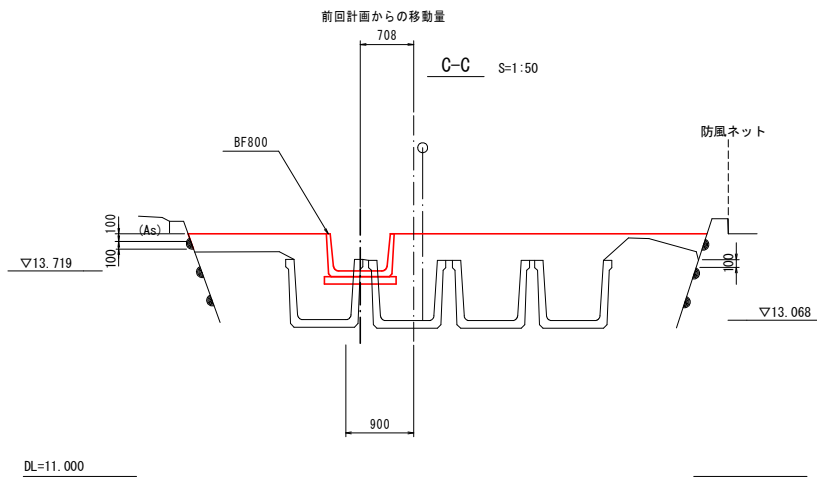


D-D S=1:50

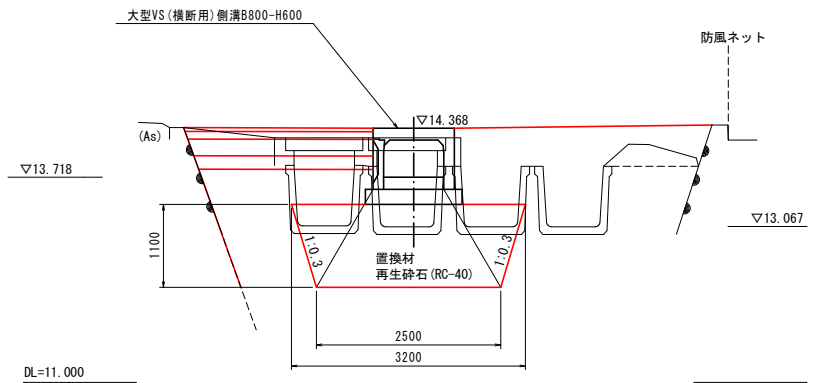


E-E S=1:50

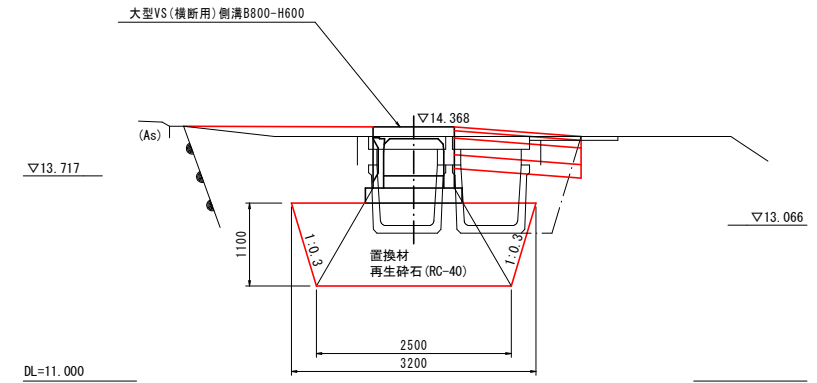


起点部平面図 S=1:50

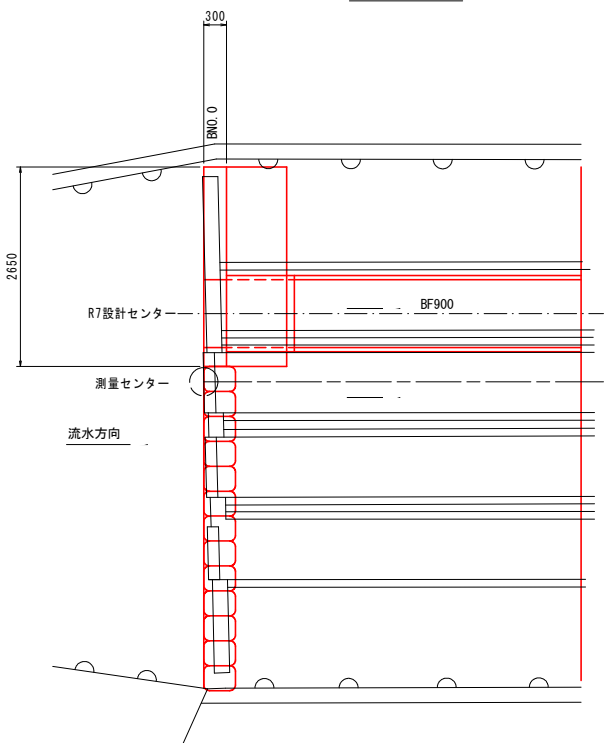


A-A S=1:50

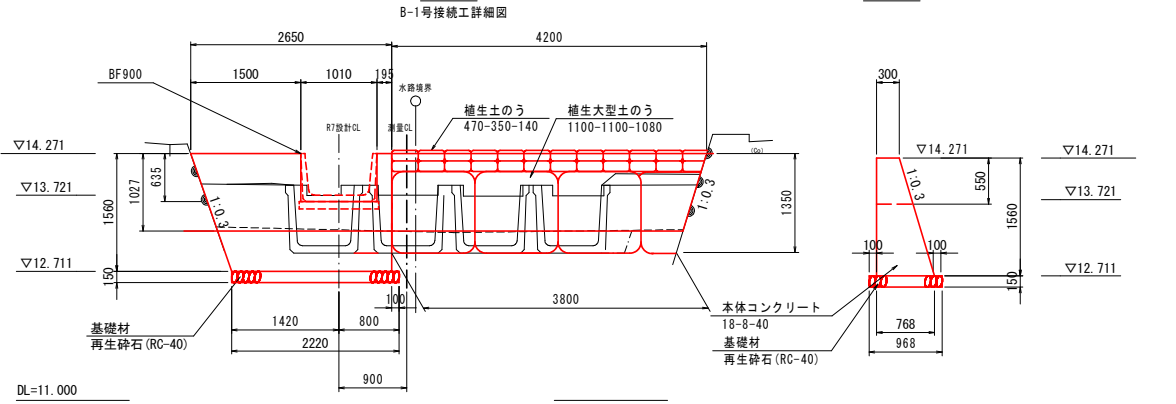

B-B S=1:50

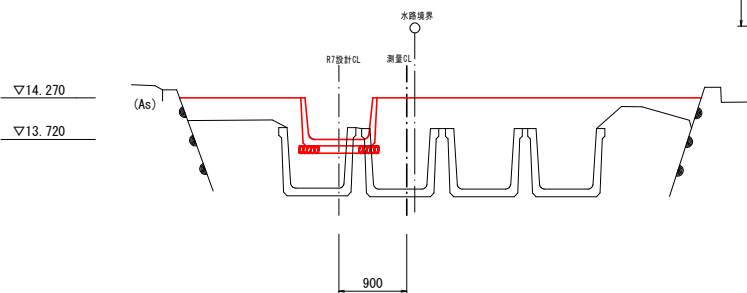

側面図

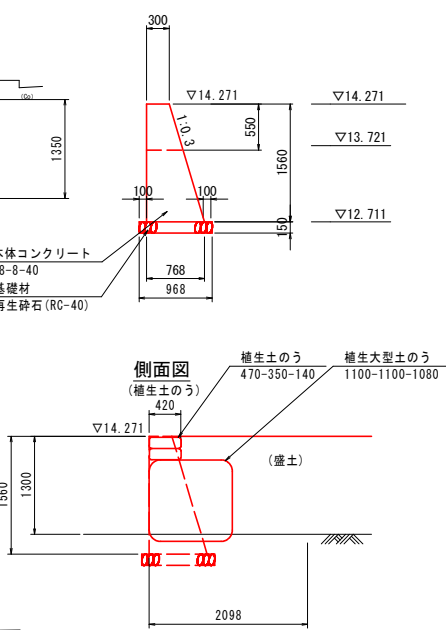


深味長野経営体第49号工事


図 面 の 名 称		図面番号
B路線 起点部接続工詳細図		6-1
縮尺	図示	
事 業 名		
地 区 名		
路線名等		
業 務 名		
青森県西北農林水産事務所		

起点部詳細図


平面図
S=1:50

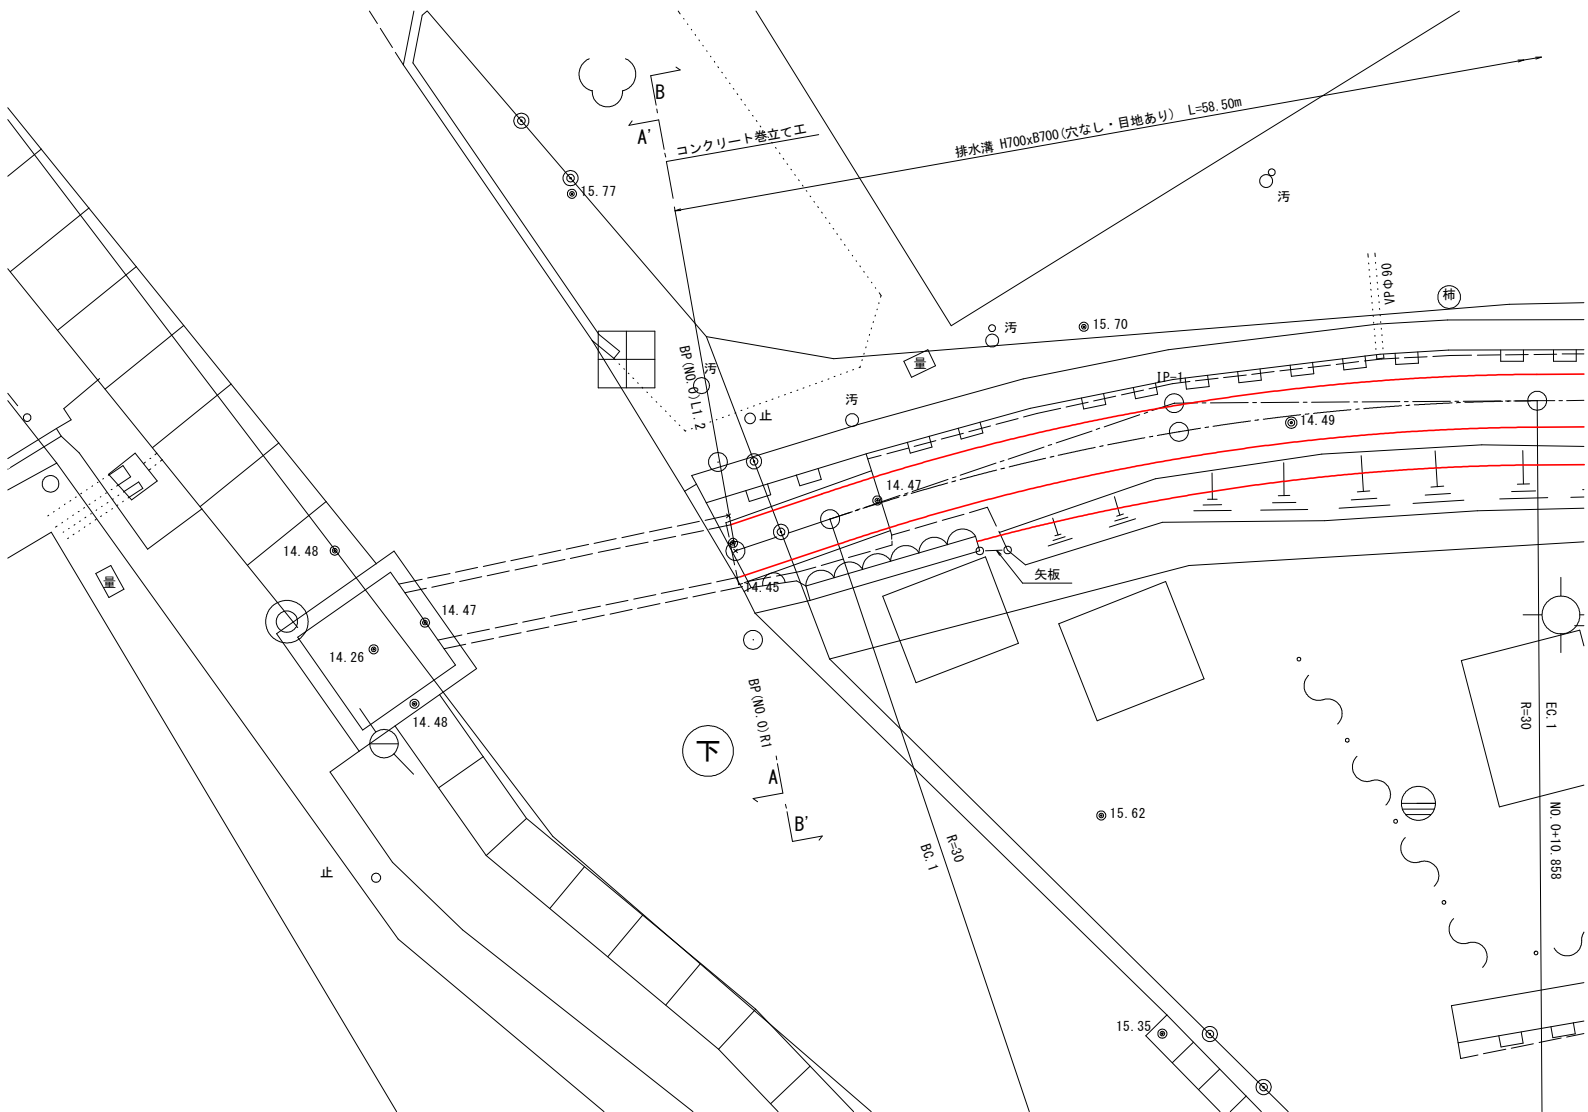

A-A' 断面図
S=1:20

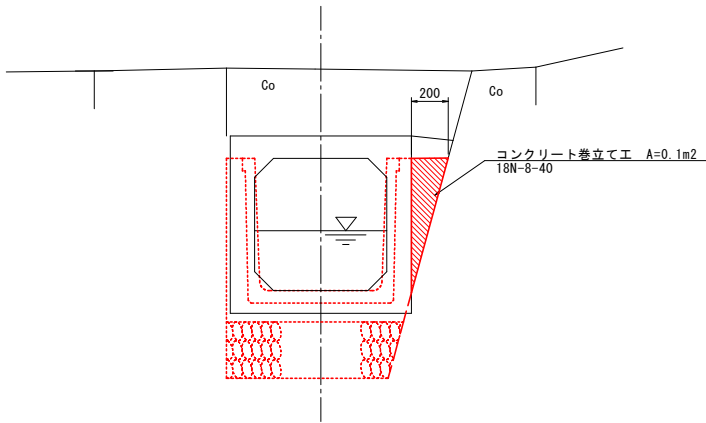


B-B' 断面図
S=1:20

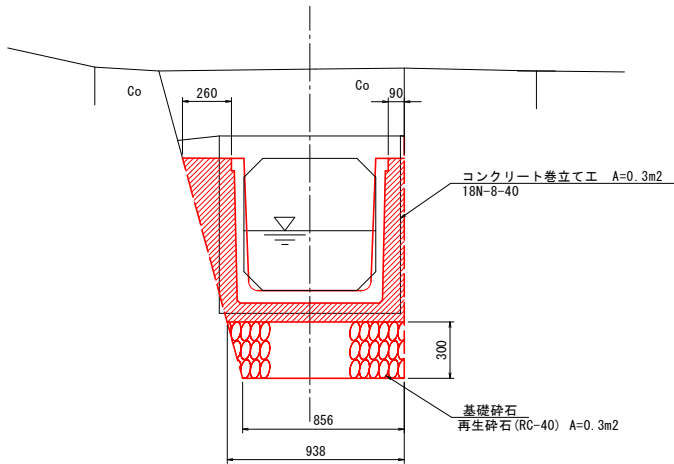

平面図
S=1:20

起点部拡大図

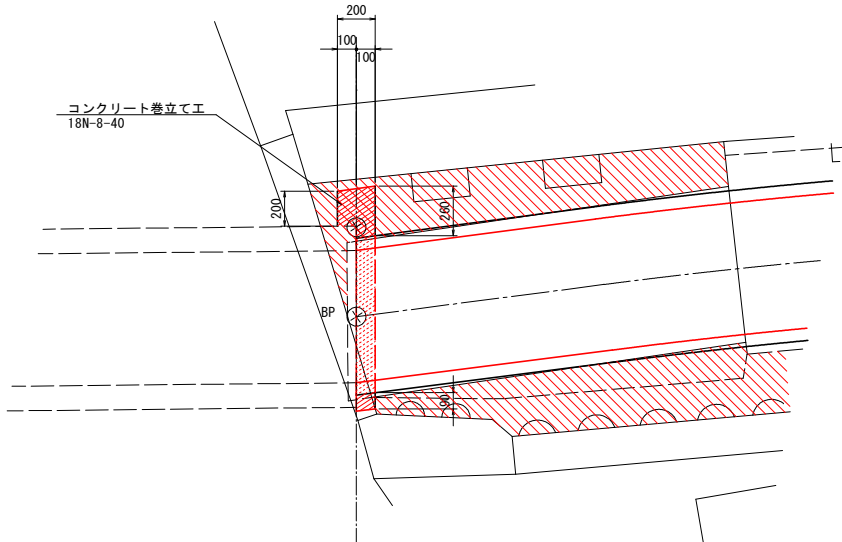

側面図
S=1:20


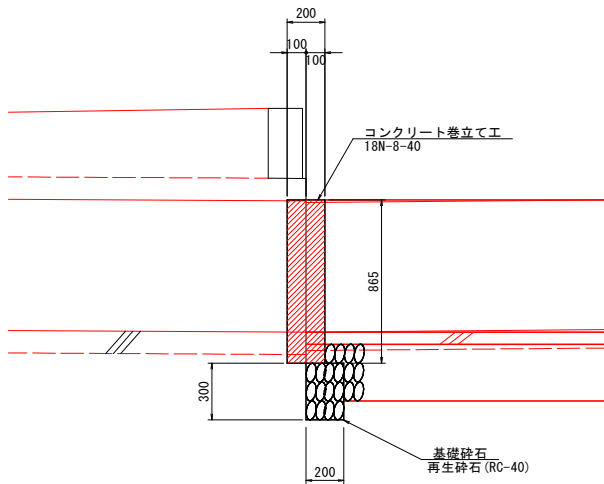


図 面 の 名 称		図面番号
起点部詳細図 C路線		6-2
縮 尺 図 示		
事 業 名		
地 区 名		
路線名等		
業 務 名		
青森県西北農林水産事務所		

終点部詳細図

平面図


S=1:50

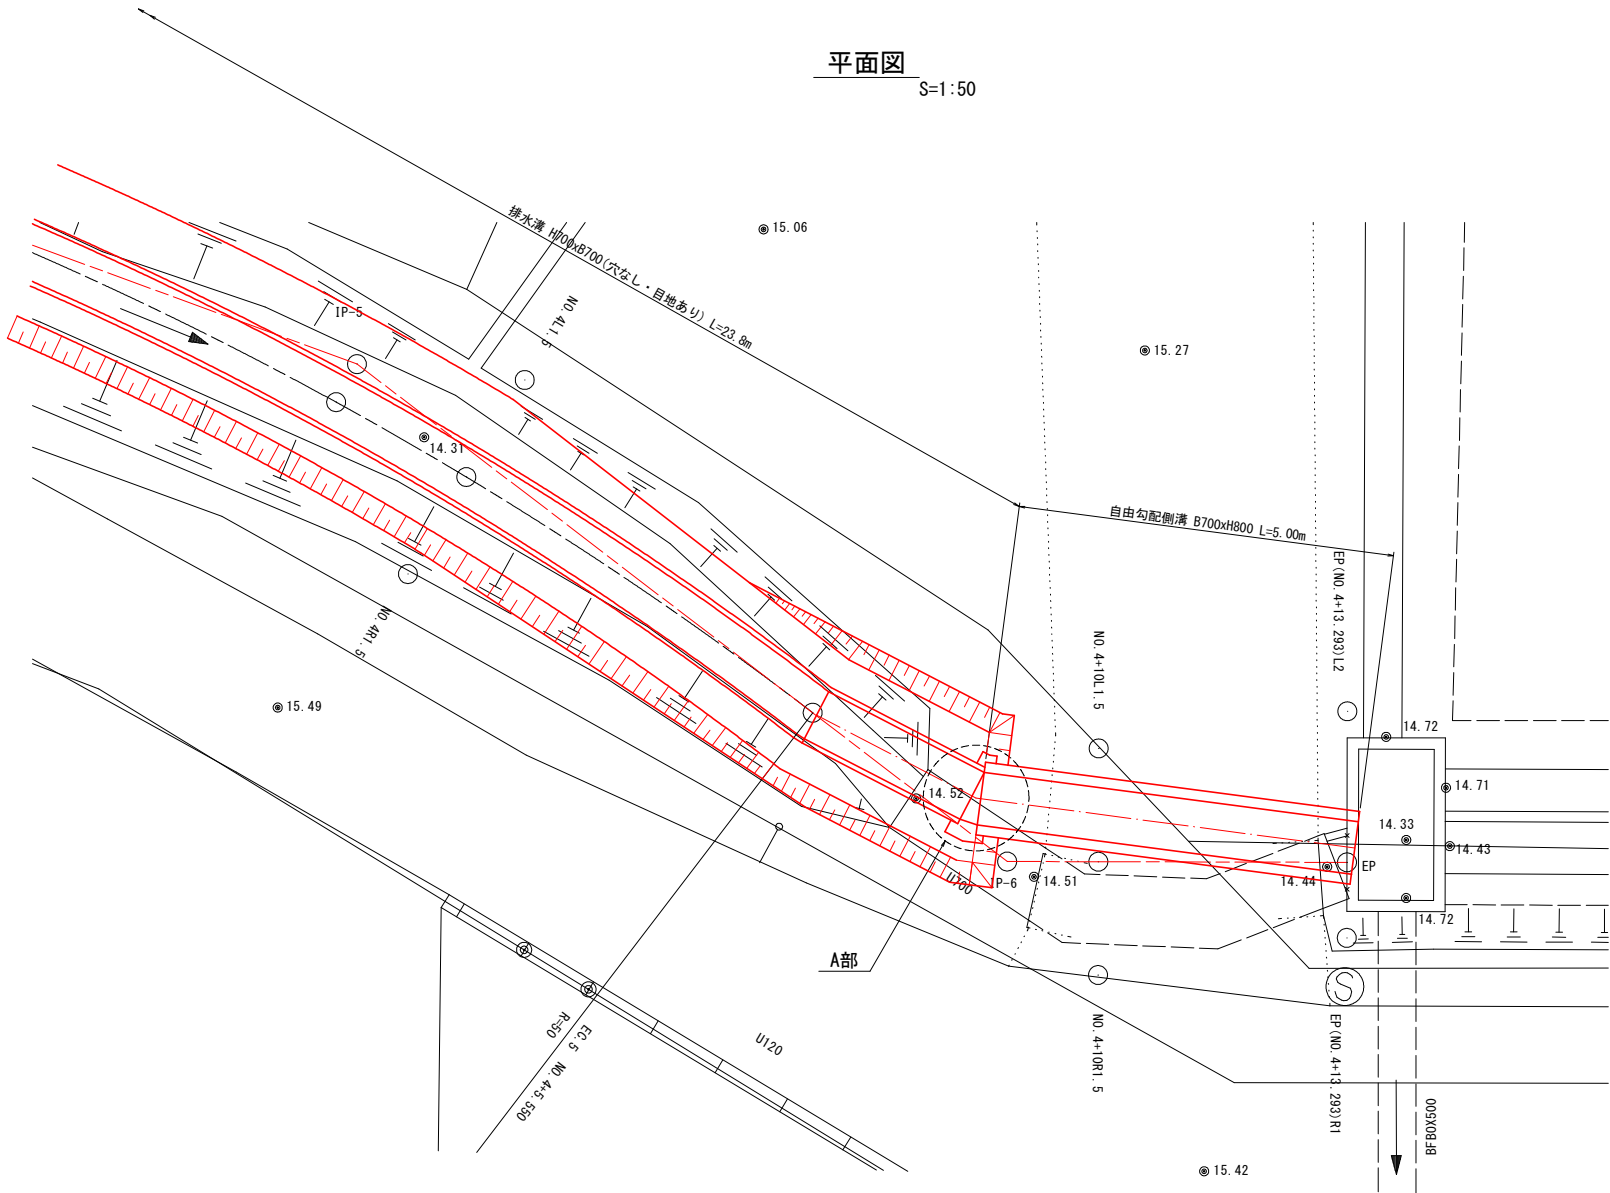

平面図


S=1:20

起点部拡大図

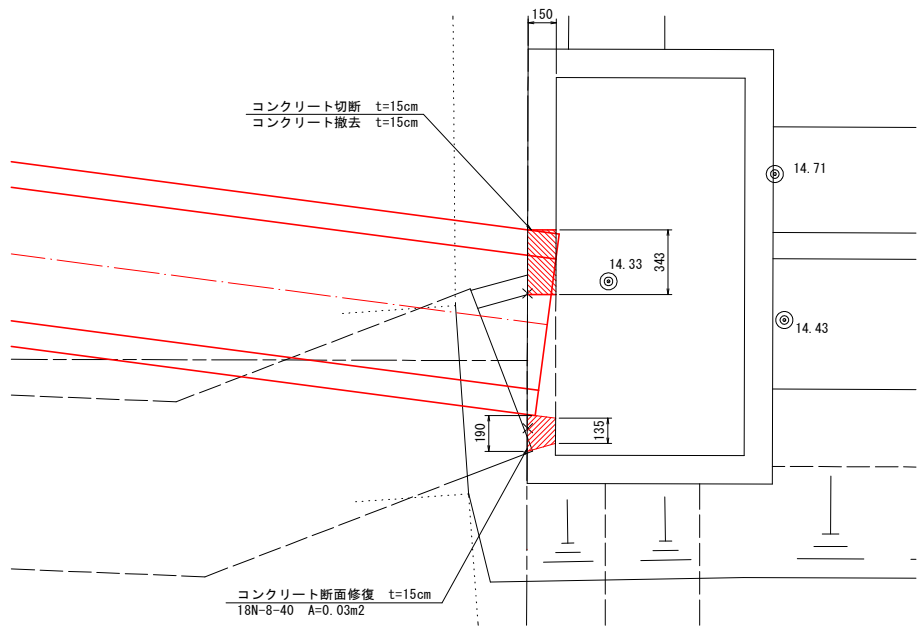

側面図


S=1:20

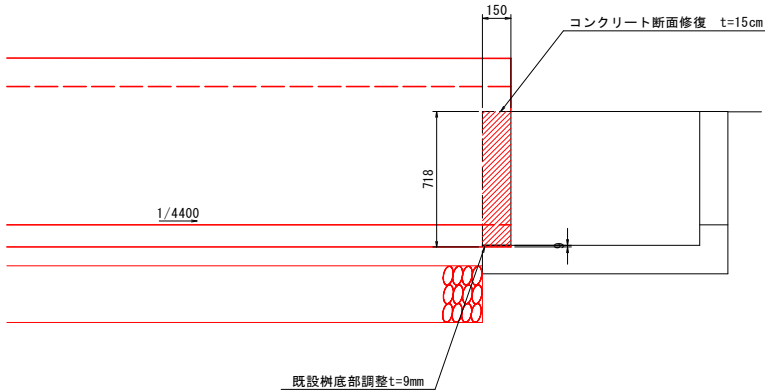


A部拡大図

S=1:20

平面図

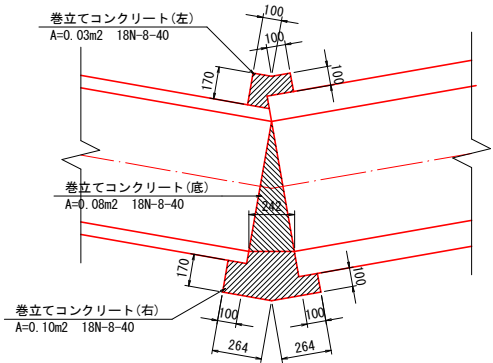


側面図

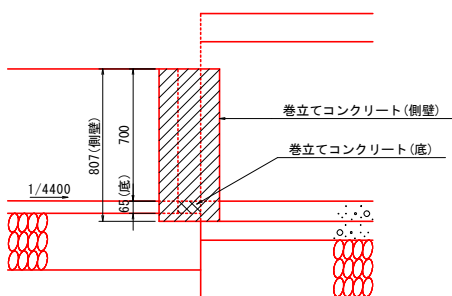

断面図

S=1:20

EP

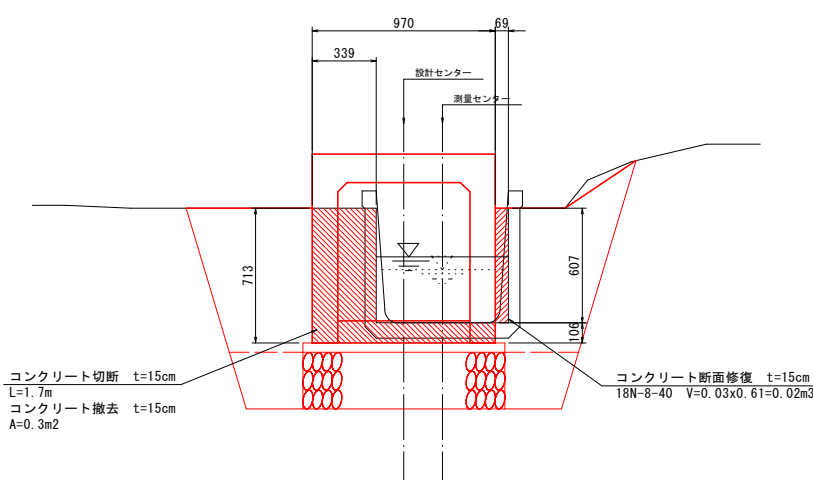


深味長野経営体第49号工事

図面の名称	図面番号
終点部詳細図 C路線	7
縮尺 図示	
事業名	
地区名	
路線名等	
業務名	
青森県西北農林水産事務所	

横断工詳細図(1/2)
(NO. 3)


平面图

S=1:50

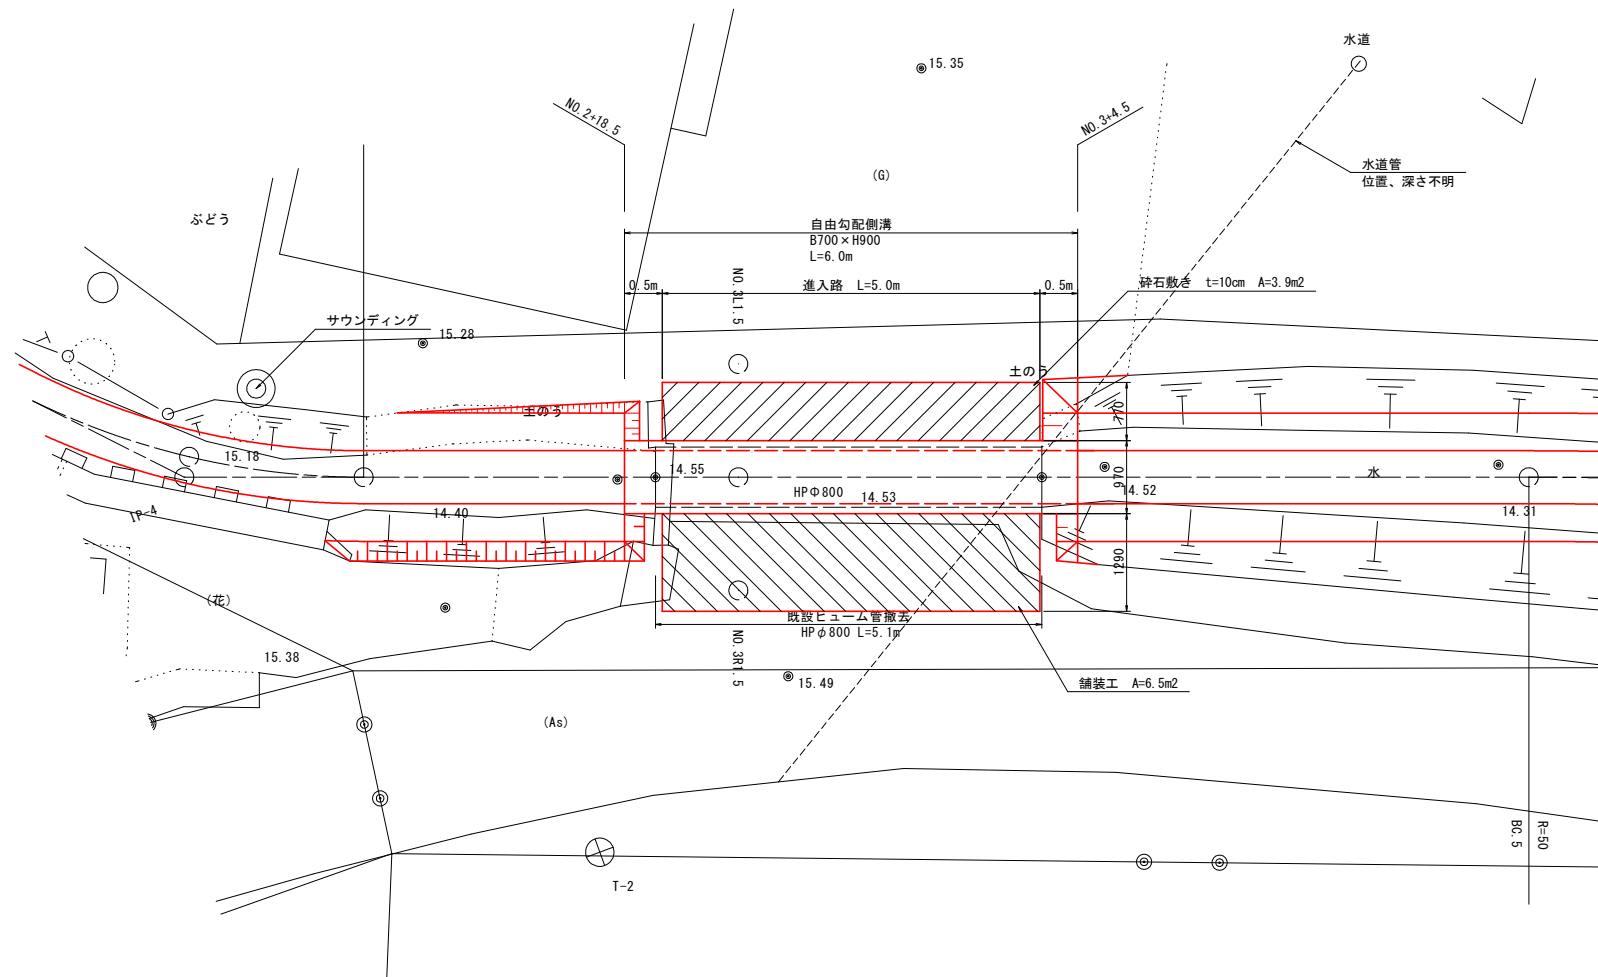


※上水道管が敷設されていると想定されるため、施工時は十分留意すること。

側面図
S=1:25

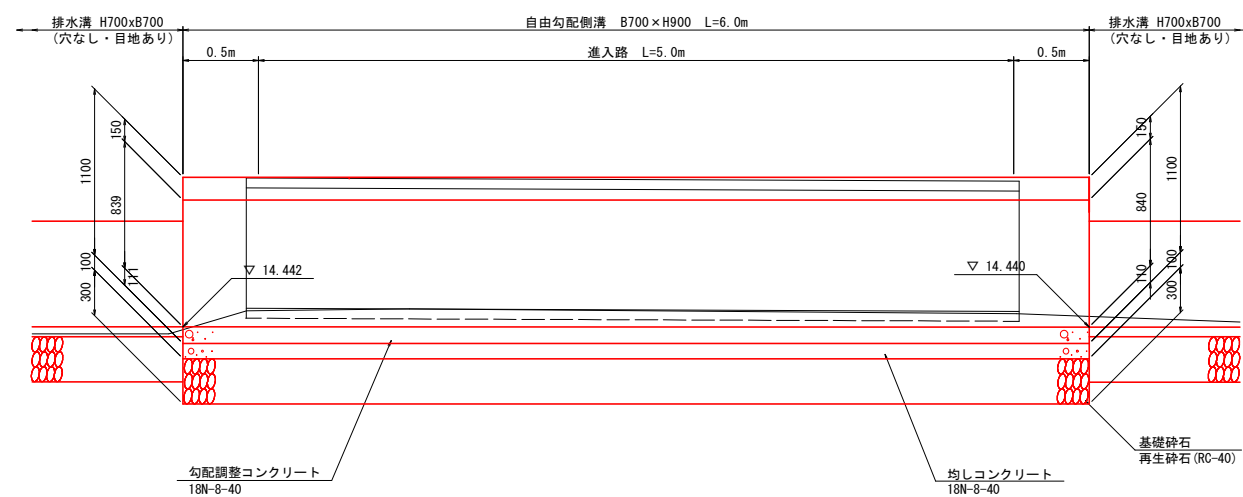


断面图
S=1:20

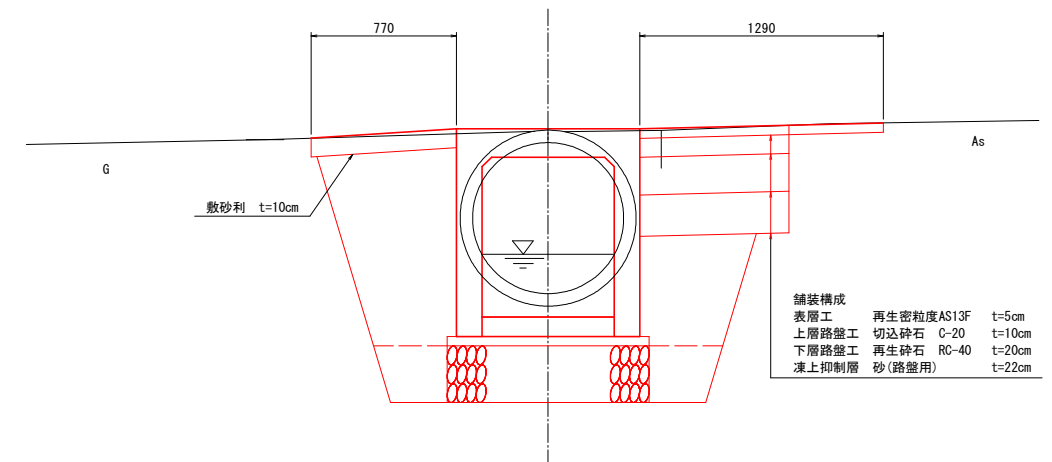

横断工標準図

自由勾配側溝

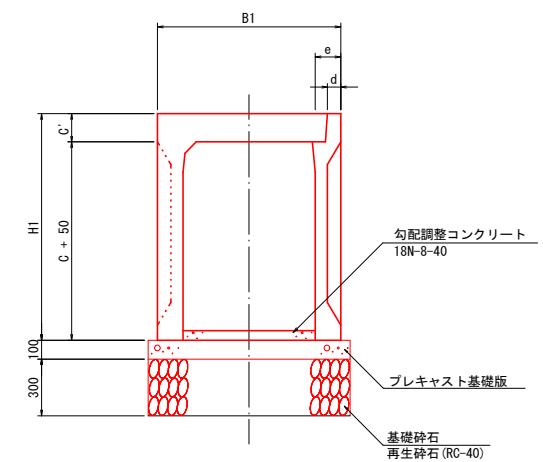

寸法表 及び 材料表											側溝 L=2.0m	
呼 び 名		参考重量 (kg)	寸 法 (mm)							参考数量 (10m当り)	備考	
B (幅) - H (深)		L=2.0m	B1	H1	a	c	c'	d	e	側溝傾数 (%)	基礎材 t=10cm (m3)	(m2)
700	900	1350	970	1100	700	900	150	85	135	5	$2\frac{7}{8}$	$\frac{1}{4}$


※ 基礎材は、プレキャスト基礎版を使用する。

※ 基礎材は、プレキャスト基礎版を使用する。


図 面 の 名 称		図面番号
横断工詳細図(1/2) C路線		8-1
縮 尺 図 示		
事 業 名		
地 区 名		
路線名等		
業 務 名		
青森県西北農林水産事務所		

横断工詳細図(2/2)
(NO. 4)


平面図
S=1:50

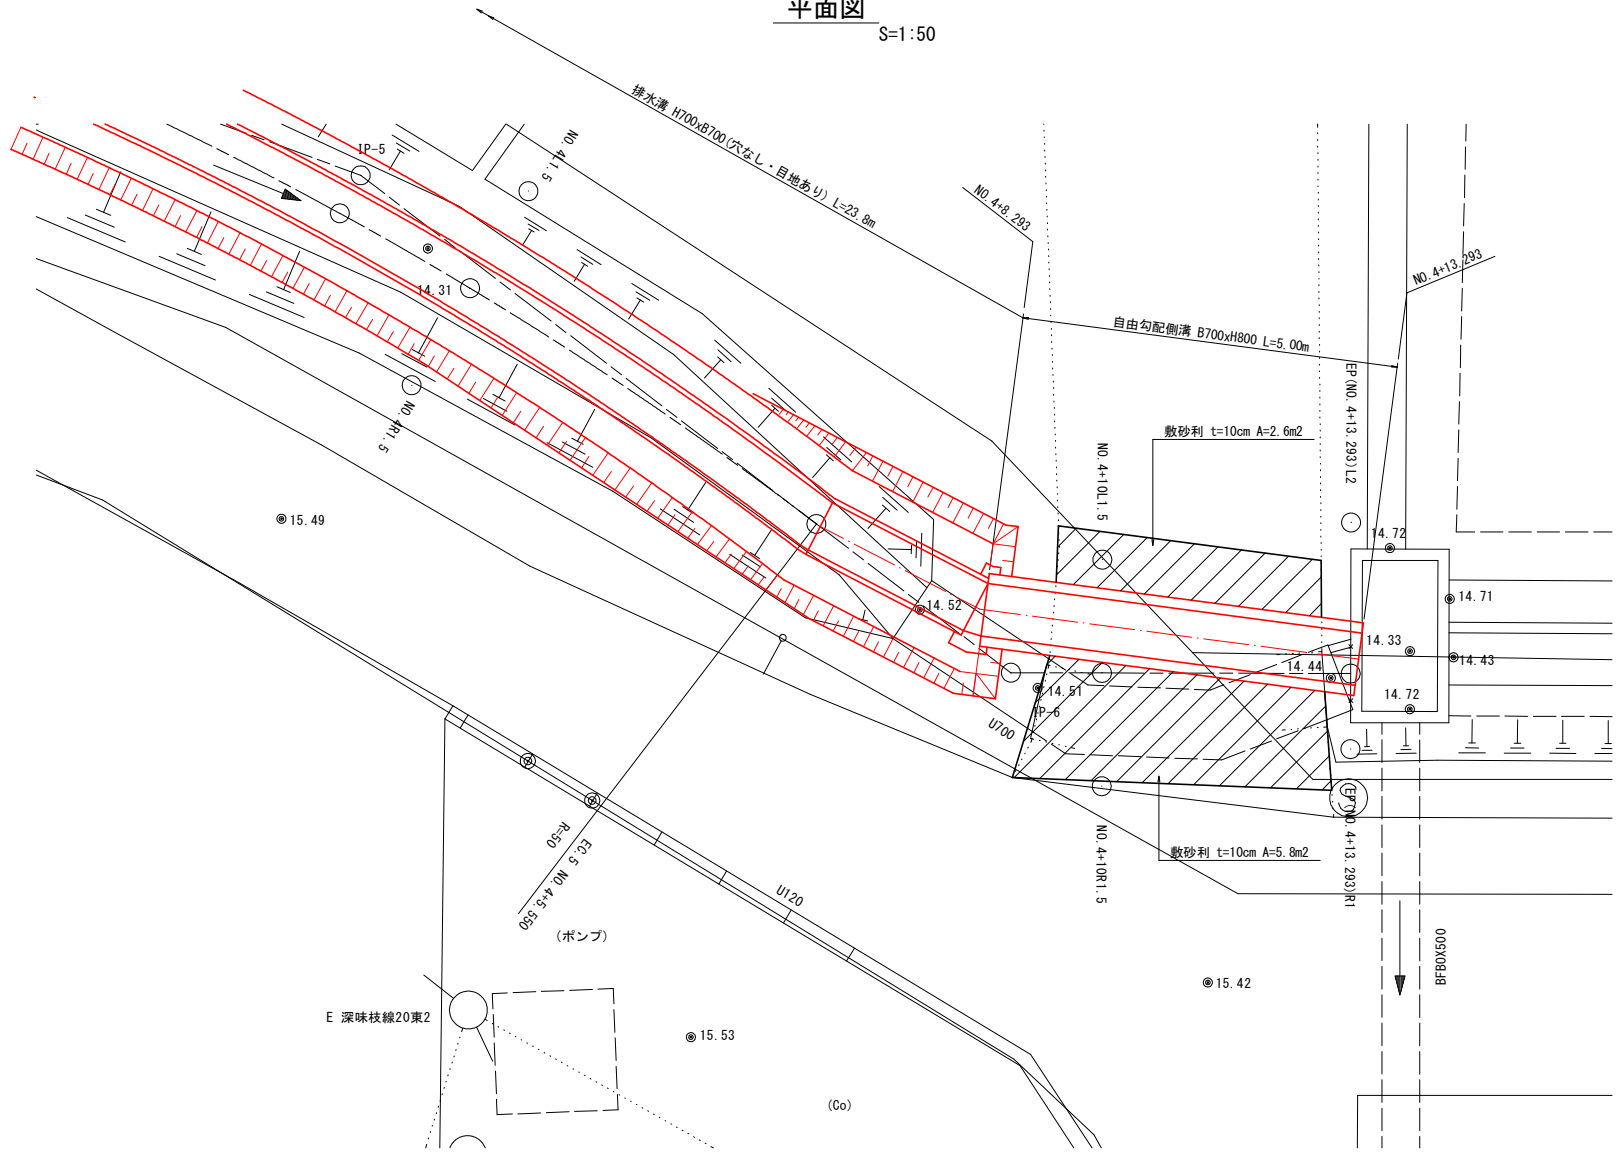


側面図
S=1:25

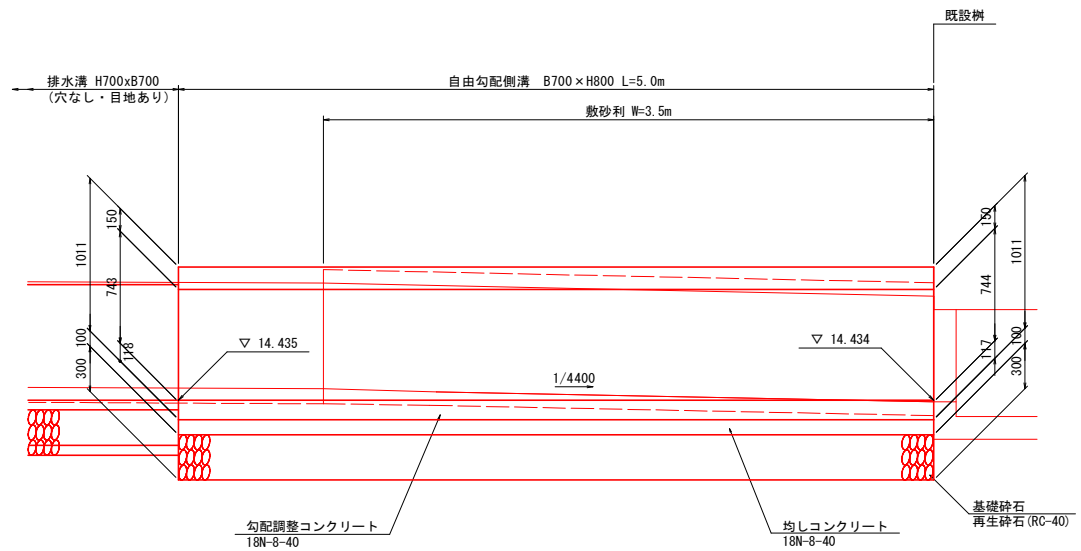

断面図
S=1:20

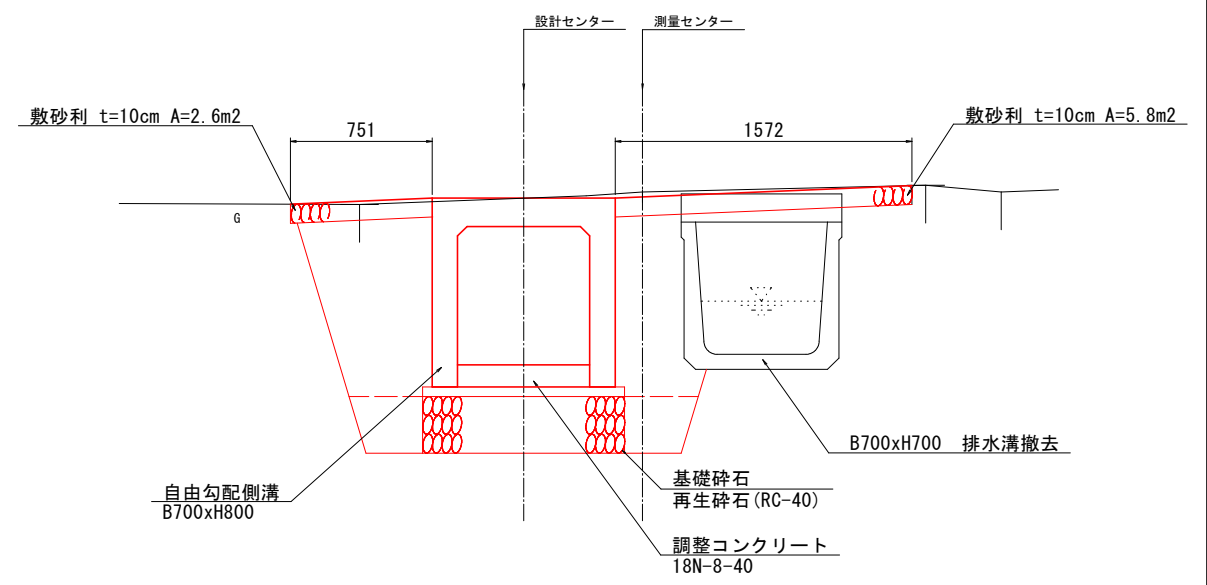

横断工標準図
S=1:20

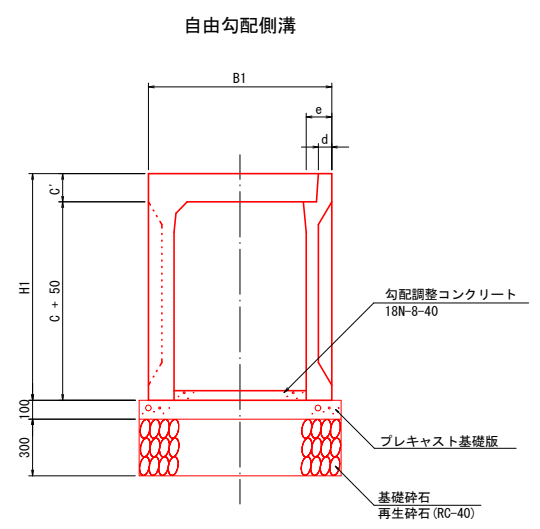

寸法表 及び 材料表											側溝 L=2.0m			
呼 び 名	参考重量 (kg)	寸 法 (mm)							参考重量 (10m当り)		備考			
		B1	H1	a	c	c'	d	e	側溝 個数 (個)	基礎材 t=10cm (m2)				
B (幅) - H (深)	L=2.0m	700	800	1270	970	1000	700	800	150	85	135	5	5	

※ 基礎材は、プレキャスト基礎版を使用する。


深味長野経営体第49号工事

図面の名称	図面番号
横断工詳細図(2/2) C路線	8-2
縮尺図示	
事業名	
地区名	
路線名等	
業務名	
青森県西北農林水産事務所	

撤去工図

S=1:250

北津軽郡板柳町大字深味
字西岸田

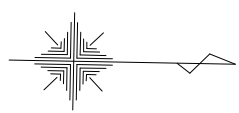

深味長野経営体第49号工事 L=145.1m

深味長野経営体第49号工事 L=93.3m

排水溝
B700×H700
L=2.0m
NO. 0-2.03
EP (NO. 0)

ヒューム管
HP φ800
L=5.1m
NO. 2-18.90
NO. 3-4.020

普通型側溝
B700×H700
L=6.4m
コンクリート
NO. 4-7.241
B700
L=4.2m
EP (NO. 4+13.293)

コンクリート取壊工
S=1:50

コンクリート取壊し
t=10cm A=0.6m²

コンクリート取壊し
t=10cm A=0.2m²

舗装版・コンクリート取壊工
S=1:50

コンクリート取壊し
t=10cm A=0.9m²

舗装版取壊し
t=5cm A=5.6m²



舗装版切断 t=5cm
L=6.7m

深味長野経営体第49号工事

図面の名称	図面番号
撤去工図 C路線	9
縮尺図示	
事業名	
地区名	
路線名等	
業務名	
青森県西北農林水産事務所	


仮設工平面図

仮設道路標準断面図 S=1:100

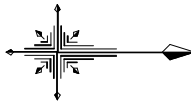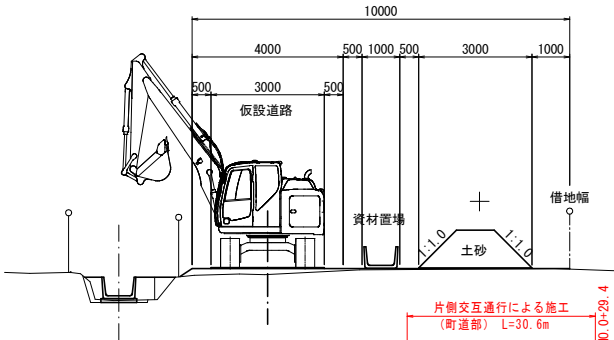

片側交互通行による施工
(町道部) L=30.6m
BMD 0-2.0
仮設道路
敷鉄板 22-1524-6096
L=29.3m
土木シート(ブルーシート)敷設
W=4.0m~10.0m L=29.3m
A=202.1m²
BMD 0-22.0
仮設切工
大型土のう N=7袋
排水ポンプ N=1箇所
BMD 0-2.0

BMD 0-44.1
BMD 0-48.7
仮設道路(進入路)
敷鉄板 22-1524-6096
L=4.0m

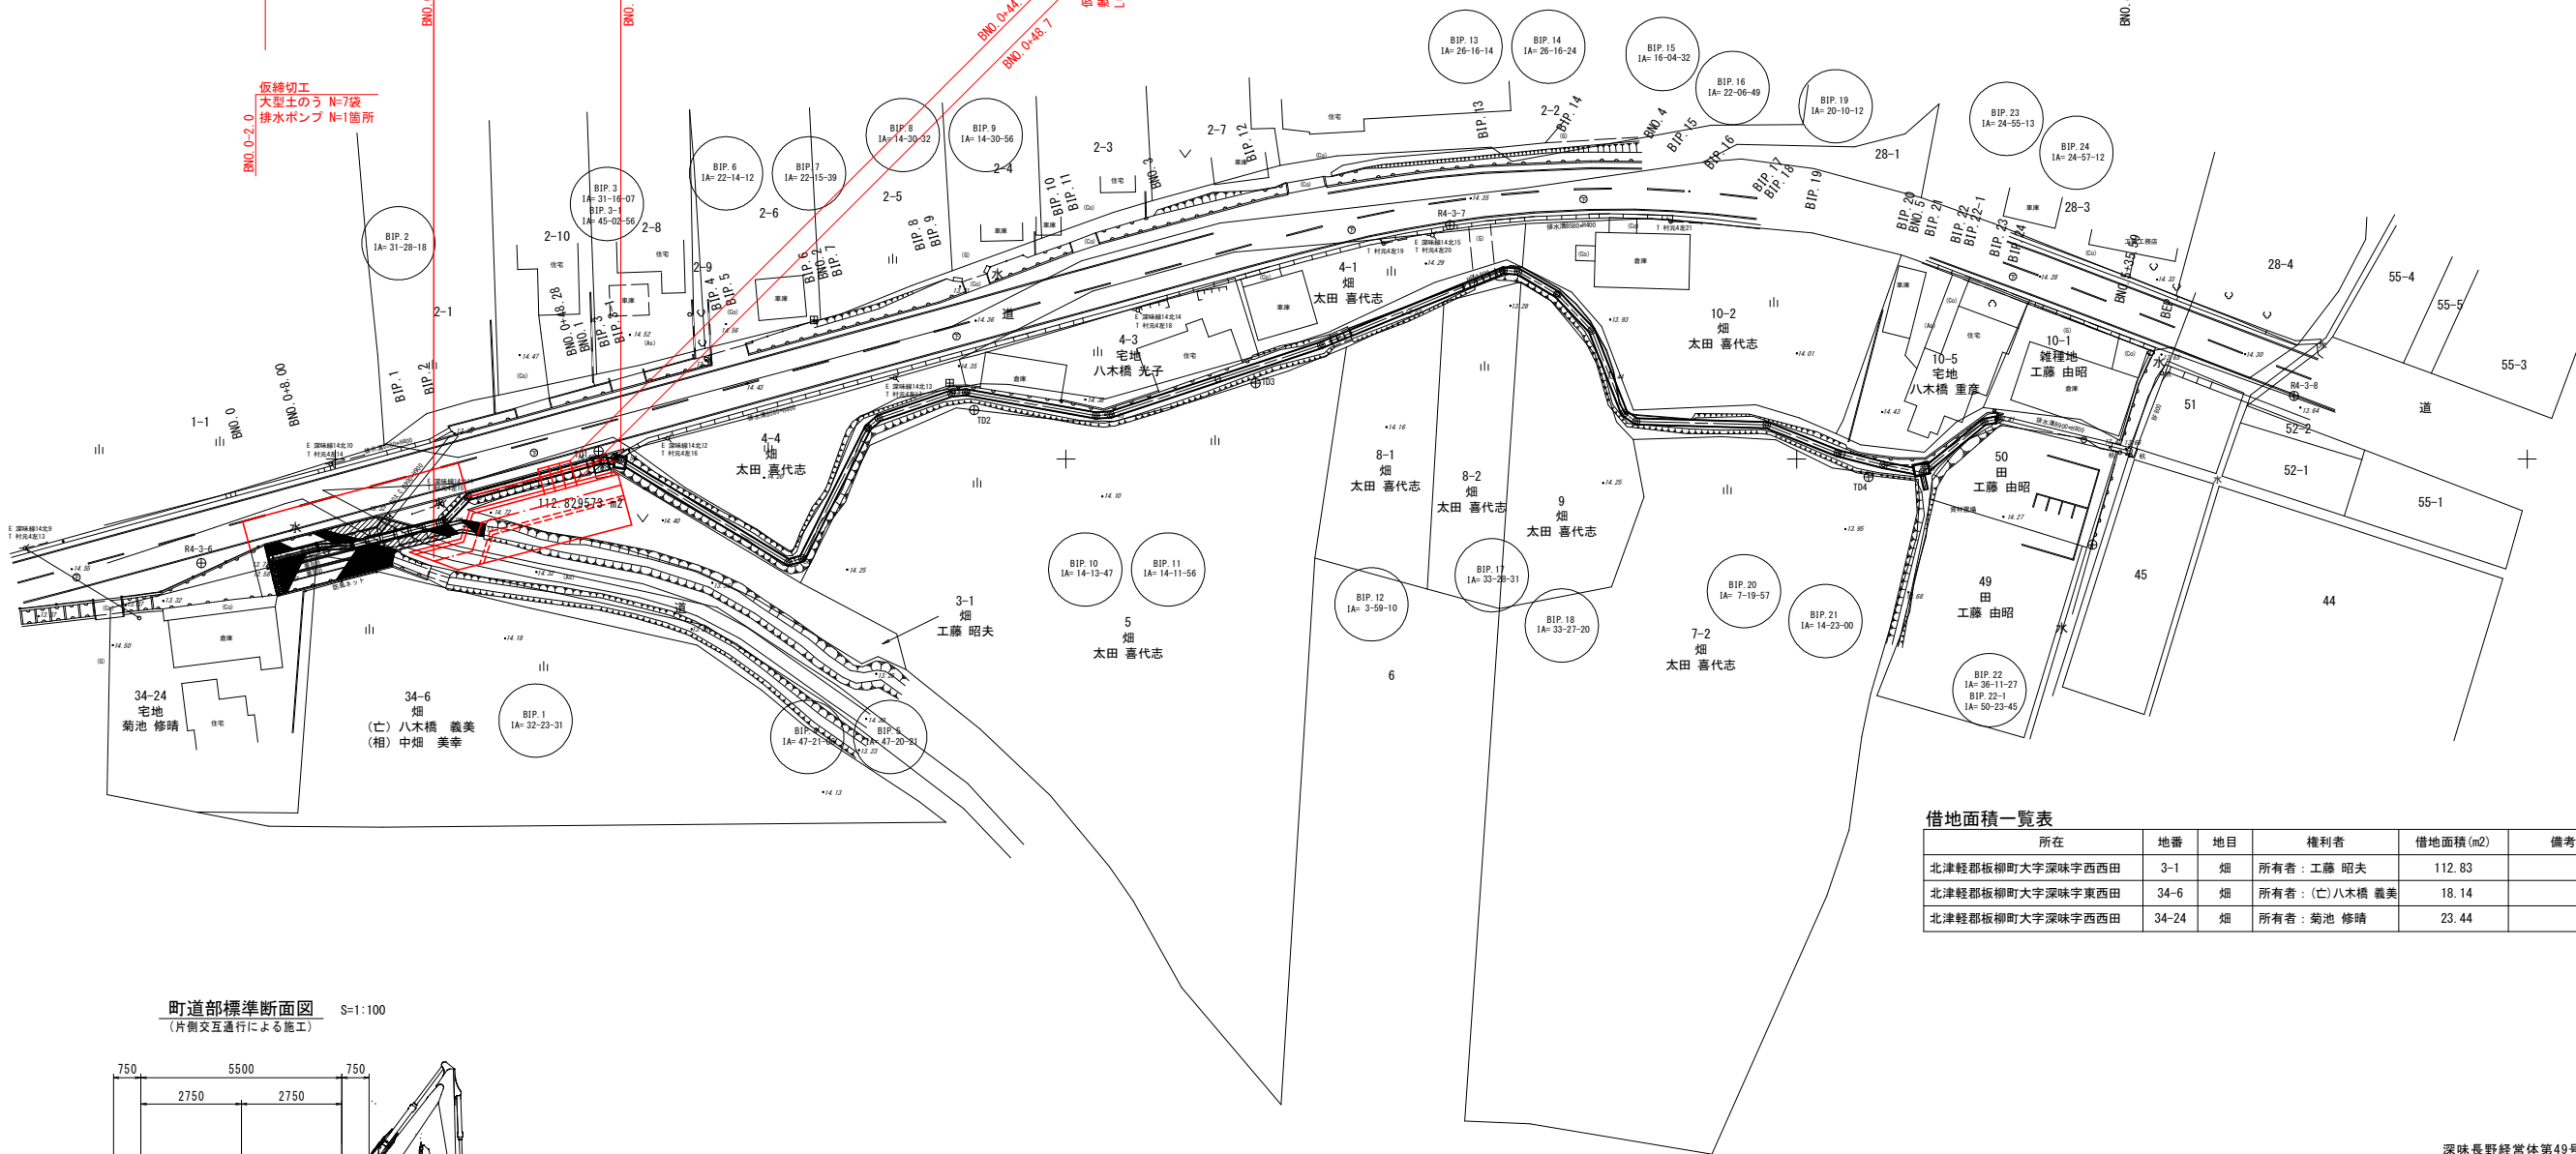


借地面積一覧表

所在	地番	地目	権利者	借地面積(m ²)	備考
北津軽郡板柳町大字深味字西西田	3-1	畑	所有者：工藤 昭夫	112.83	
北津軽郡板柳町大字深味字東西田	34-6	畑	所有者：(亡)八木橋 義美	18.14	
北津軽郡板柳町大字深味字西西田	34-24	畑	所有者：菊池 修晴	23.44	

町道部標準断面図 S=1:100

(片側交互通行による施工)

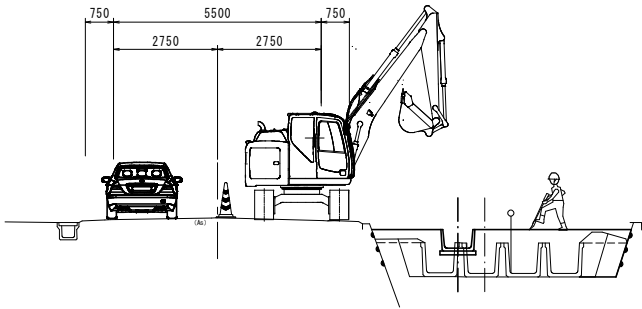

41/42


深味長野経営体第49号工事

図面の名称	図面番号
B路線 仮設工平面図 縮尺 S=1:500	10
事業名	
地区名	
路線名等	
業務名	
青森県西北農林水産事務所	


種別	単位	数量
掘 削	m2	0.8
盛 土	m2	2.2
盛土法面整形	m	-




種別	単位	数量
掘 削	m2	0.2
盛 土	m2	-
盛土法面整形	m	0.1

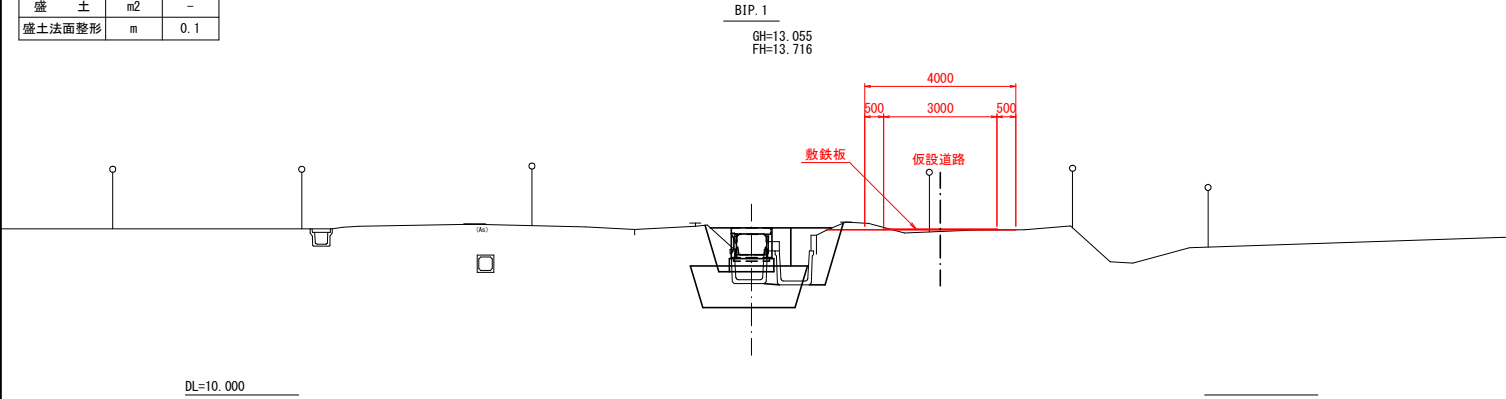


種別	単位	数量
掘 削	m2	-
盛 土	m2	1.1
盛土法面整形	m	0.5

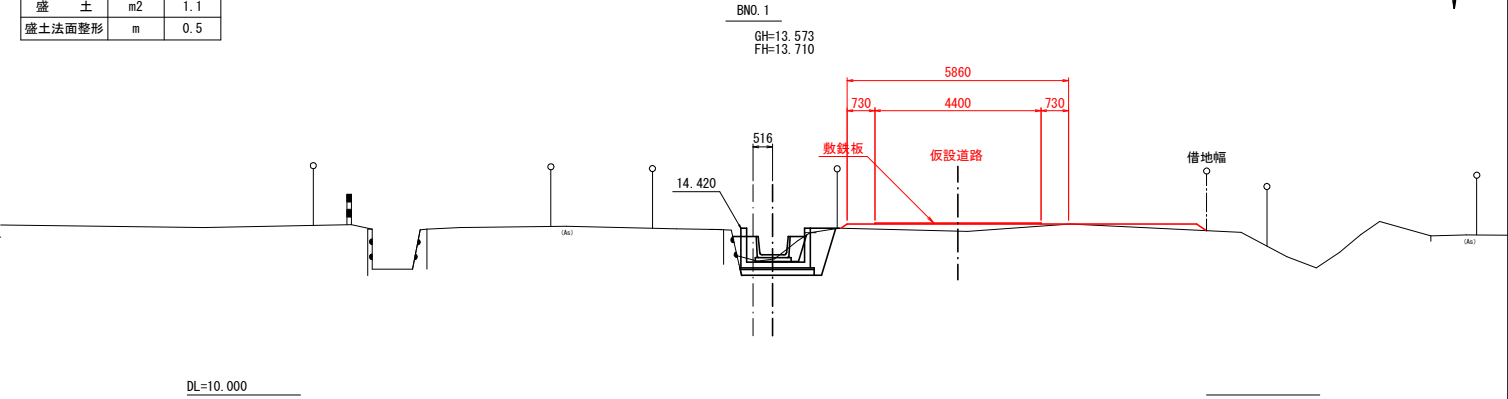


種別	単位	数量
掘 削	m2	-
盛 土	m2	-
盛土法面整形	m	-

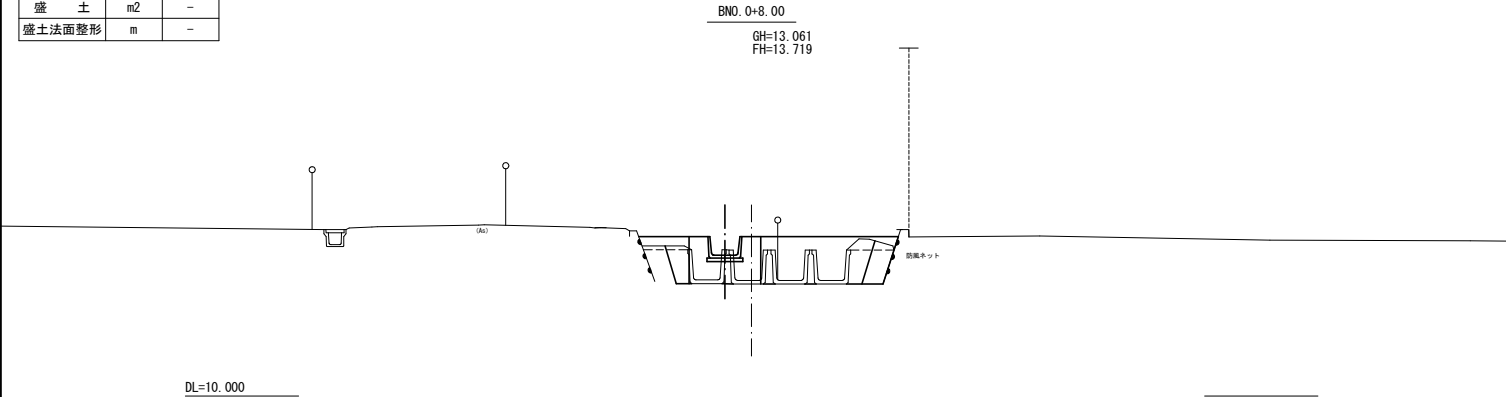

種別	単位	数量
掘 削	m2	-
盛 土	m2	1.3
盛土法面整形	m	0.3

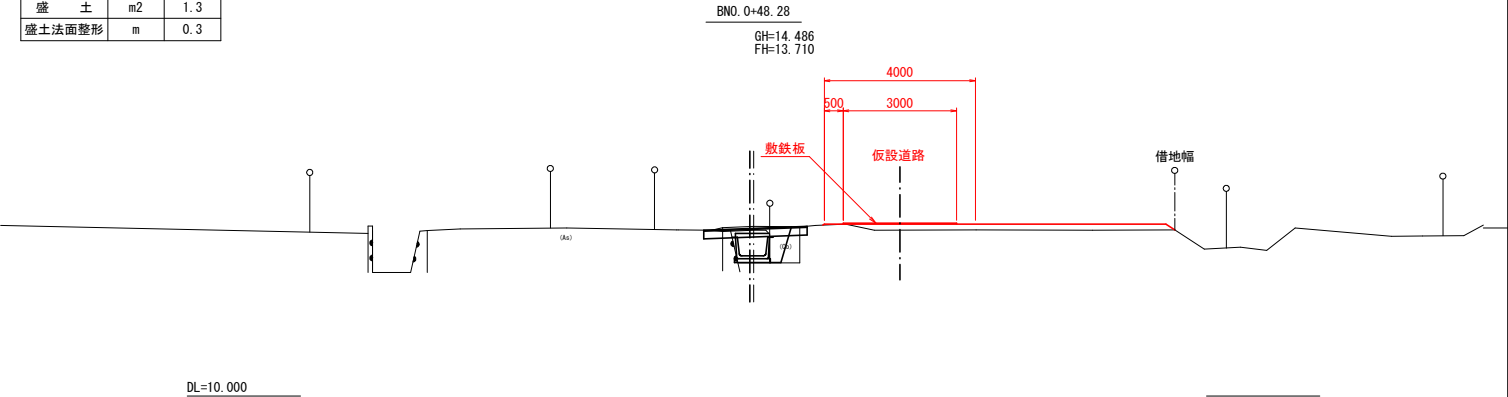

種別	単位	数量
掘 削	m2	-
盛 土	m2	-
盛土法面整形	m	-

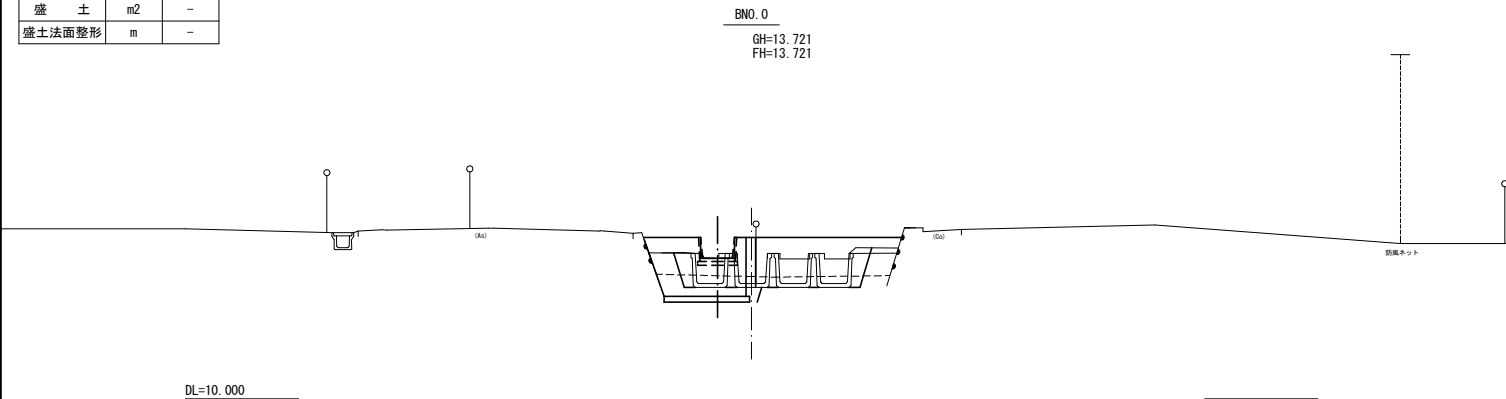

42/42

深味長野経営体第49号工事	
図 面 の 名 称	図面番号
B路線 BANO.0 ~ BIP.3 仮設工横断面図 (1/5)	11
縮尺 S=1:100	
事 業 名	
地 区 名	
路 線 名 等	
業 務 名	
青森県西北農林水産事務所	

施工計画図

求積表

地番	1 3-4			
N0	Xn	Yn	Xn・(Yn+1-Yn-1)	距離
L4	77945.317	-29897.642	-167582.431550	10.082
L3	77935.427	-29895.686	182602.705461	8.880
L2	77926.575	-29895.299	325265.524050	3.791
L1	77926.740	-29891.512	269067.895600	8.700
Y1	77935.433	-29891.659	-157741.216392	11.928
Y2	77947.243	-29893.536	-450768.805269	4.535
合計			-156.439100	
合計面積			78.2195500	
地積			78.21	m2

地番	2 3-3			
N0	Xn	Yn	Xn・(Yn+1-Yn-1)	距離
Y2	77947.243	-29893.536	379447.178924	9.235
Y3	77956.447	-29892.774	-48223.465909	3.349
Y4	77959.437	-29894.283	-385665.334839	6.133
L7	77964.516	-29897.721	-274045.273740	14.714
L6	77949.802	-29897.798	155.899604	4.077
L5	77945.726	-29897.723	12159.532256	0.417
L4	77945.317	-29897.642	328357.042279	4.535
合計			-136.219633	
合計面積			68.1098165	
地積			68.10	m2

地番	3 9-2仮設			
N0	Xn	Yn	Xn・(Yn+1-Yn-1)	距離
L8	77966.766	-29897.710	254483.524224	5.074
Y5	77962.893	-29894.432	499586.218344	5.619
Y6	77958.226	-29891.302	913280.617590	10.435
L20	77964.157	-29882.717	473242.432990	3.585
L19	77966.683	-29885.232	-417843.787367	4.000
L18	77963.860	-29888.666	-590420.311780	7.517
L17	77969.695	-29892.805	-170051.904795	4.895
L16	77973.888	-29890.247	52008.569956	4.944
L11	77978.436	-29892.138	-388586.546588	5.915
L10	77973.394	-29895.230	-433716.123852	4.718
L9	77969.372	-29897.696	-193364.042560	2.606
合計			-221.353838	
合計面積			110.6769190	
地積			110.67	m2

地番	4 9-1仮設			
N0	Xn	Yn	Xn・(Yn+1-Yn-1)	距離
L16	77973.888	-29890.247	284526.644332	3.362
L15	77978.734	-29888.489	845969.587166	10.459
L14	77971.562	-29879.398	805368.263898	4.090
L13	77975.460	-29878.160	-817026.869880	12.479
L12	77982.125	-29889.876	-109034.143250	4.327
L11	77978.436	-29892.138	-299329.999756	4.944
合計			-126.517490	
合計面積			63.2587450	
地積			63.25	m2

地番	5 16-3			
N0	Xn	Yn	Xn・(Yn+1-Yn-1)	距離
R1	77978.100	-29870.382	137861.244800	11.888
R2	77969.953	-29865.501	815899.502286	10.437
R3	77995.754	-29859.890	449333.538794	1.507
R4	77997.254	-29859.740	-14585.486498	0.500
Y9	77996.885	-29880.077	-587238.547165	14.161
Y8	77984.686	-29867.269	-801292.648550	9.123
合計			-21.895433	
合計面積			10.9482165	
地積			10.94	m2


地番	6 9-2資材			
N0	Xn	Yn	Xn・(Yn+1-Yn-1)	距離
L11	77978.436	-29892.138	148548.920580	3.104
Y7	77981.304	-29893.325	213122.903832	9.324
L23	77969.764	-29889.405	-585703.127640	13.408
L22	77966.773	-29900.635	-1584660.437041	17.000
L21	77982.281	-29909.722	437090.685005	17.000
L10	77973.394	-29895.230	127184.160996	5.915
合計			-516.895168	
合計面積			258.4475840	
地積			258.44	m2

地番	7 9-1資材			
N0	Xn	Yn	Xn・(Yn+1-Yn-1)	距離
L11	77978.436	-29892.138	269947.025764	4.327
L12	77982.125	-29889.876	451906.414375	0.738
L24	77987.886	-29886.343	36732.294306	3.592
L23	77989.764	-29889.405	-444524.532248	9.324
Y7	77981.304	-29893.325	-213122.903832	3.104
合計			-41.101635	
合計面積			30.5508175	
地積			30.55	m2

		曲線差表								
IP	IP間方向角	IA	R	TL	SL	CL	IP間距離	X座標	Y座標	
FP(N0.0)	340-22-41						6.130	77916.290	-29898.059	
IP-1	358-36-30	18-12-49	30.000	4.809	0.383	9.337	12.929	77922.085	-29890.116	
IP-2	352-49-21	5-47-09	70.000	3.537	0.089	7.069	16.944	77934.990	-29890.430	
IP-3	45-51-06	53-01-45	10.000	4.989	1.175	9.225	17.556	77951.801	-29892.547	
IP-4	19-01-26	26-43-40	10.000	2.376	0.278	4.865	25.406	77964.029	-29879.960	
IP-5	35-24-21	17-16-45	50.000	7.588	0.574	15.081	10.841	77988.032	-29871.627	
IP-6	359-06-48	37-15-32					4.500	77996.757	-29865.193	
FP(N0.4+13.293)								78001.257	-29865.280	

平面図

S=1:500

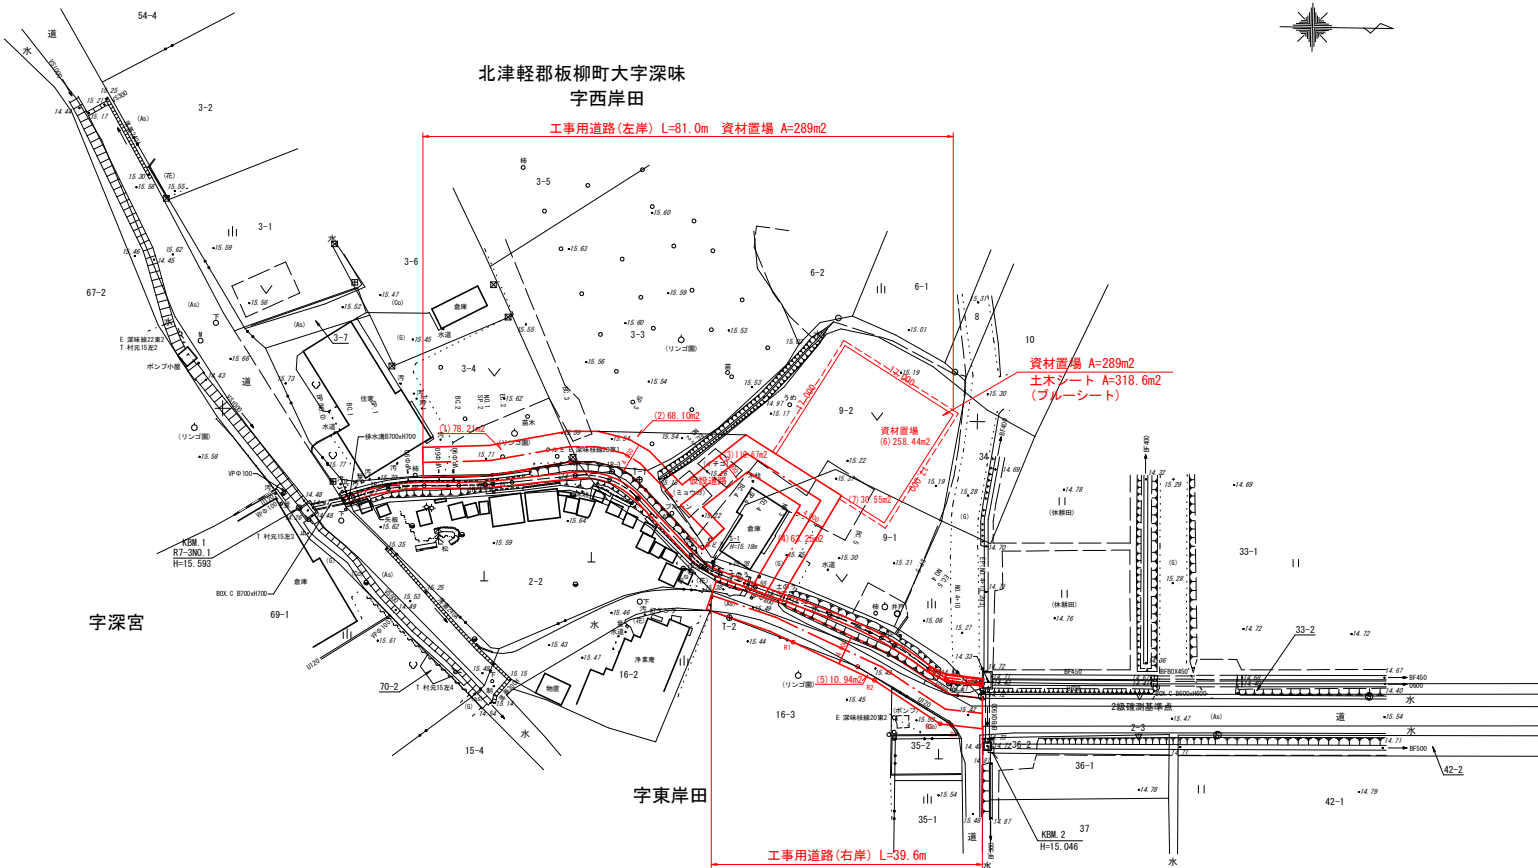


標準横断面

S=1:100


NO. 1

借地

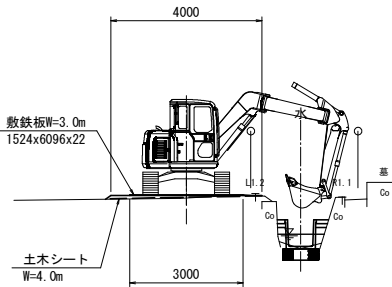

NO. 4

道路一次占用

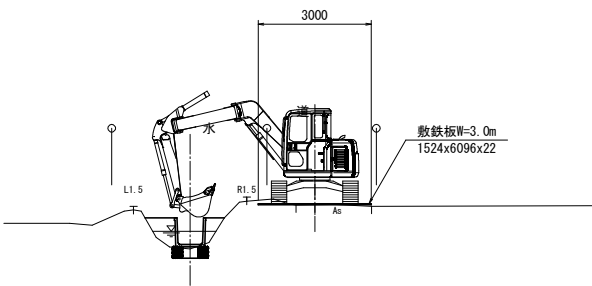

深味長野経営体第49号工事

図面の名称	図面番号
施工計画図 C路線	12
縮尺図示	
事業名	
地区名	
路線名等	
業務名	
青森県西北農林水産事務所	