
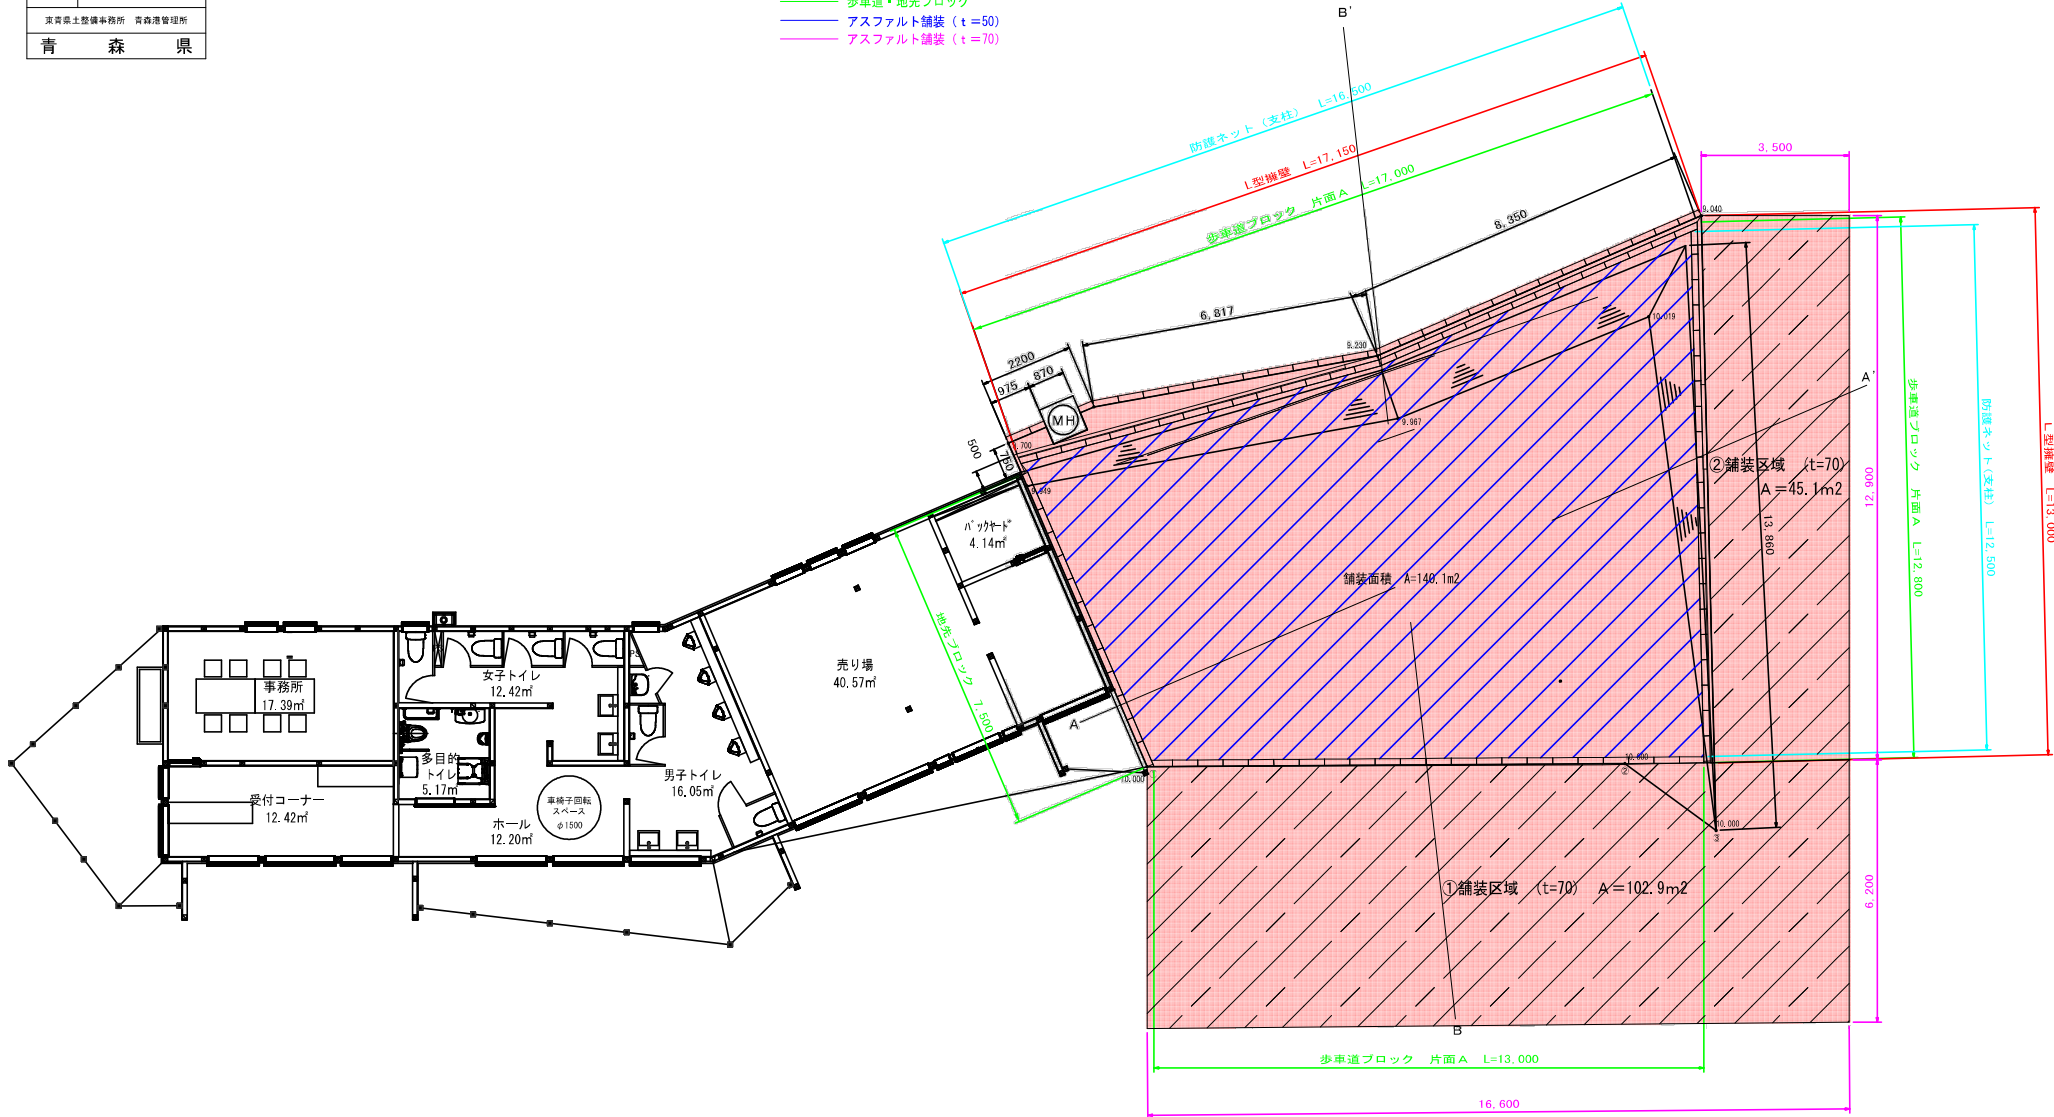



令和8年度 交流厚生施設整備工事	
工事番号	緑第8025号
路線川名	青森港
施設工所	青森市 柳川一丁目地内
平面図	幅 尺 1:60
図面番号	6 葉中 2
青森県土整備事務所 青森港管理所	
青 森 県	

園路広場整備工 施工平面図

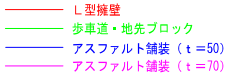


令和8年度 交通厚生施設整備工事	
工事番号	緑葉8025号
路線名	青森港
施設	青森市 柳川一丁目地内
詳細図	縮尺 1:15
図面番号	6 途中 5
青森県土整備事務所 青森港管理所	
青森県	

園路広場（弾力性舗装部）詳細図

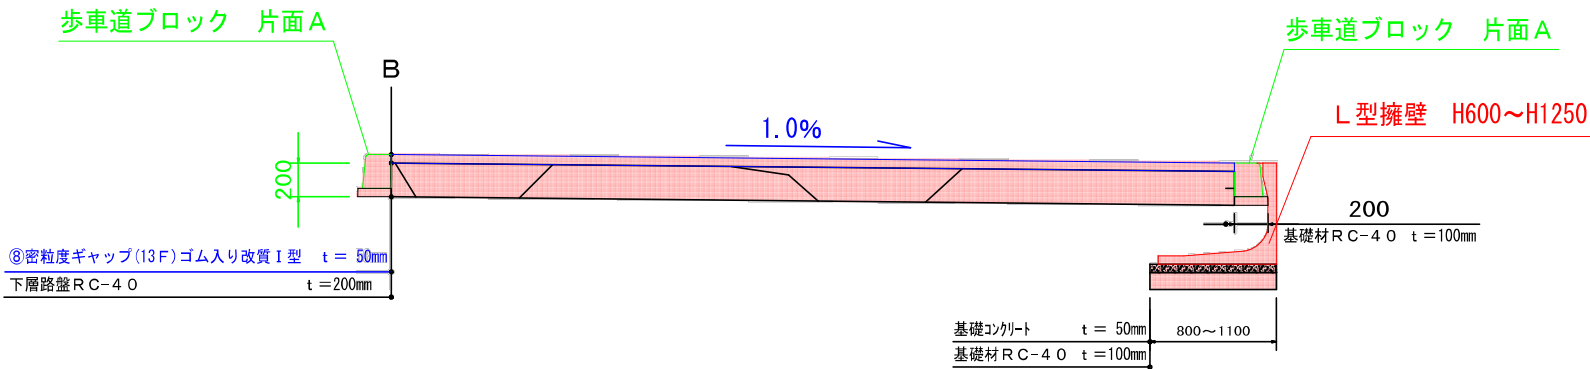

舗装部詳細図（区域①・②）

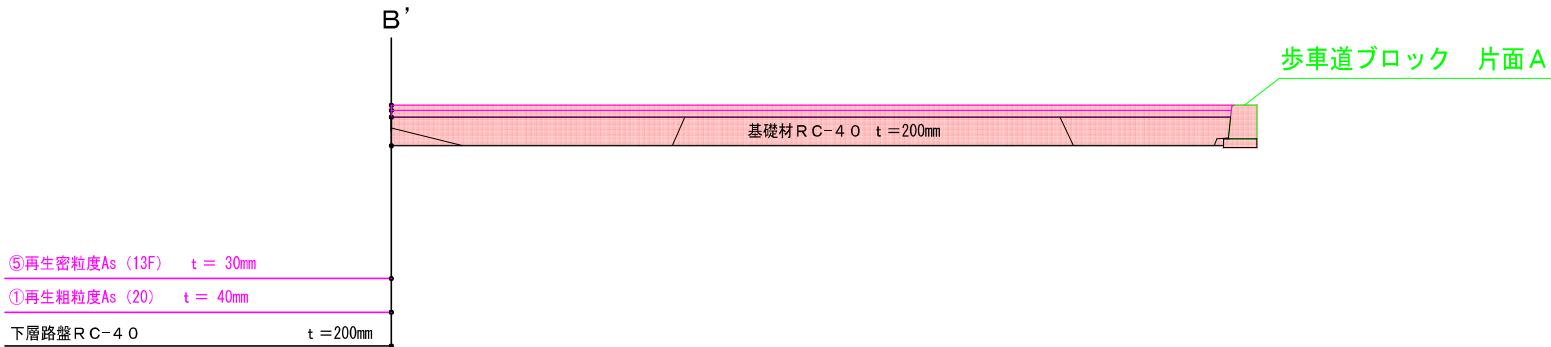

令和8年度 交通厚生施設整備工事	
工事番号	路第8025号
路線名	青森港
施設	青森市 柳川一丁目地内
仕様図	幅 尺 1:100
図面番号	6 業中 6
青森県土整備事務所 青森港管理所	
青 森 県	

防護ネット仕様図

$H=2m * L=28.8m$

正面展開図

