



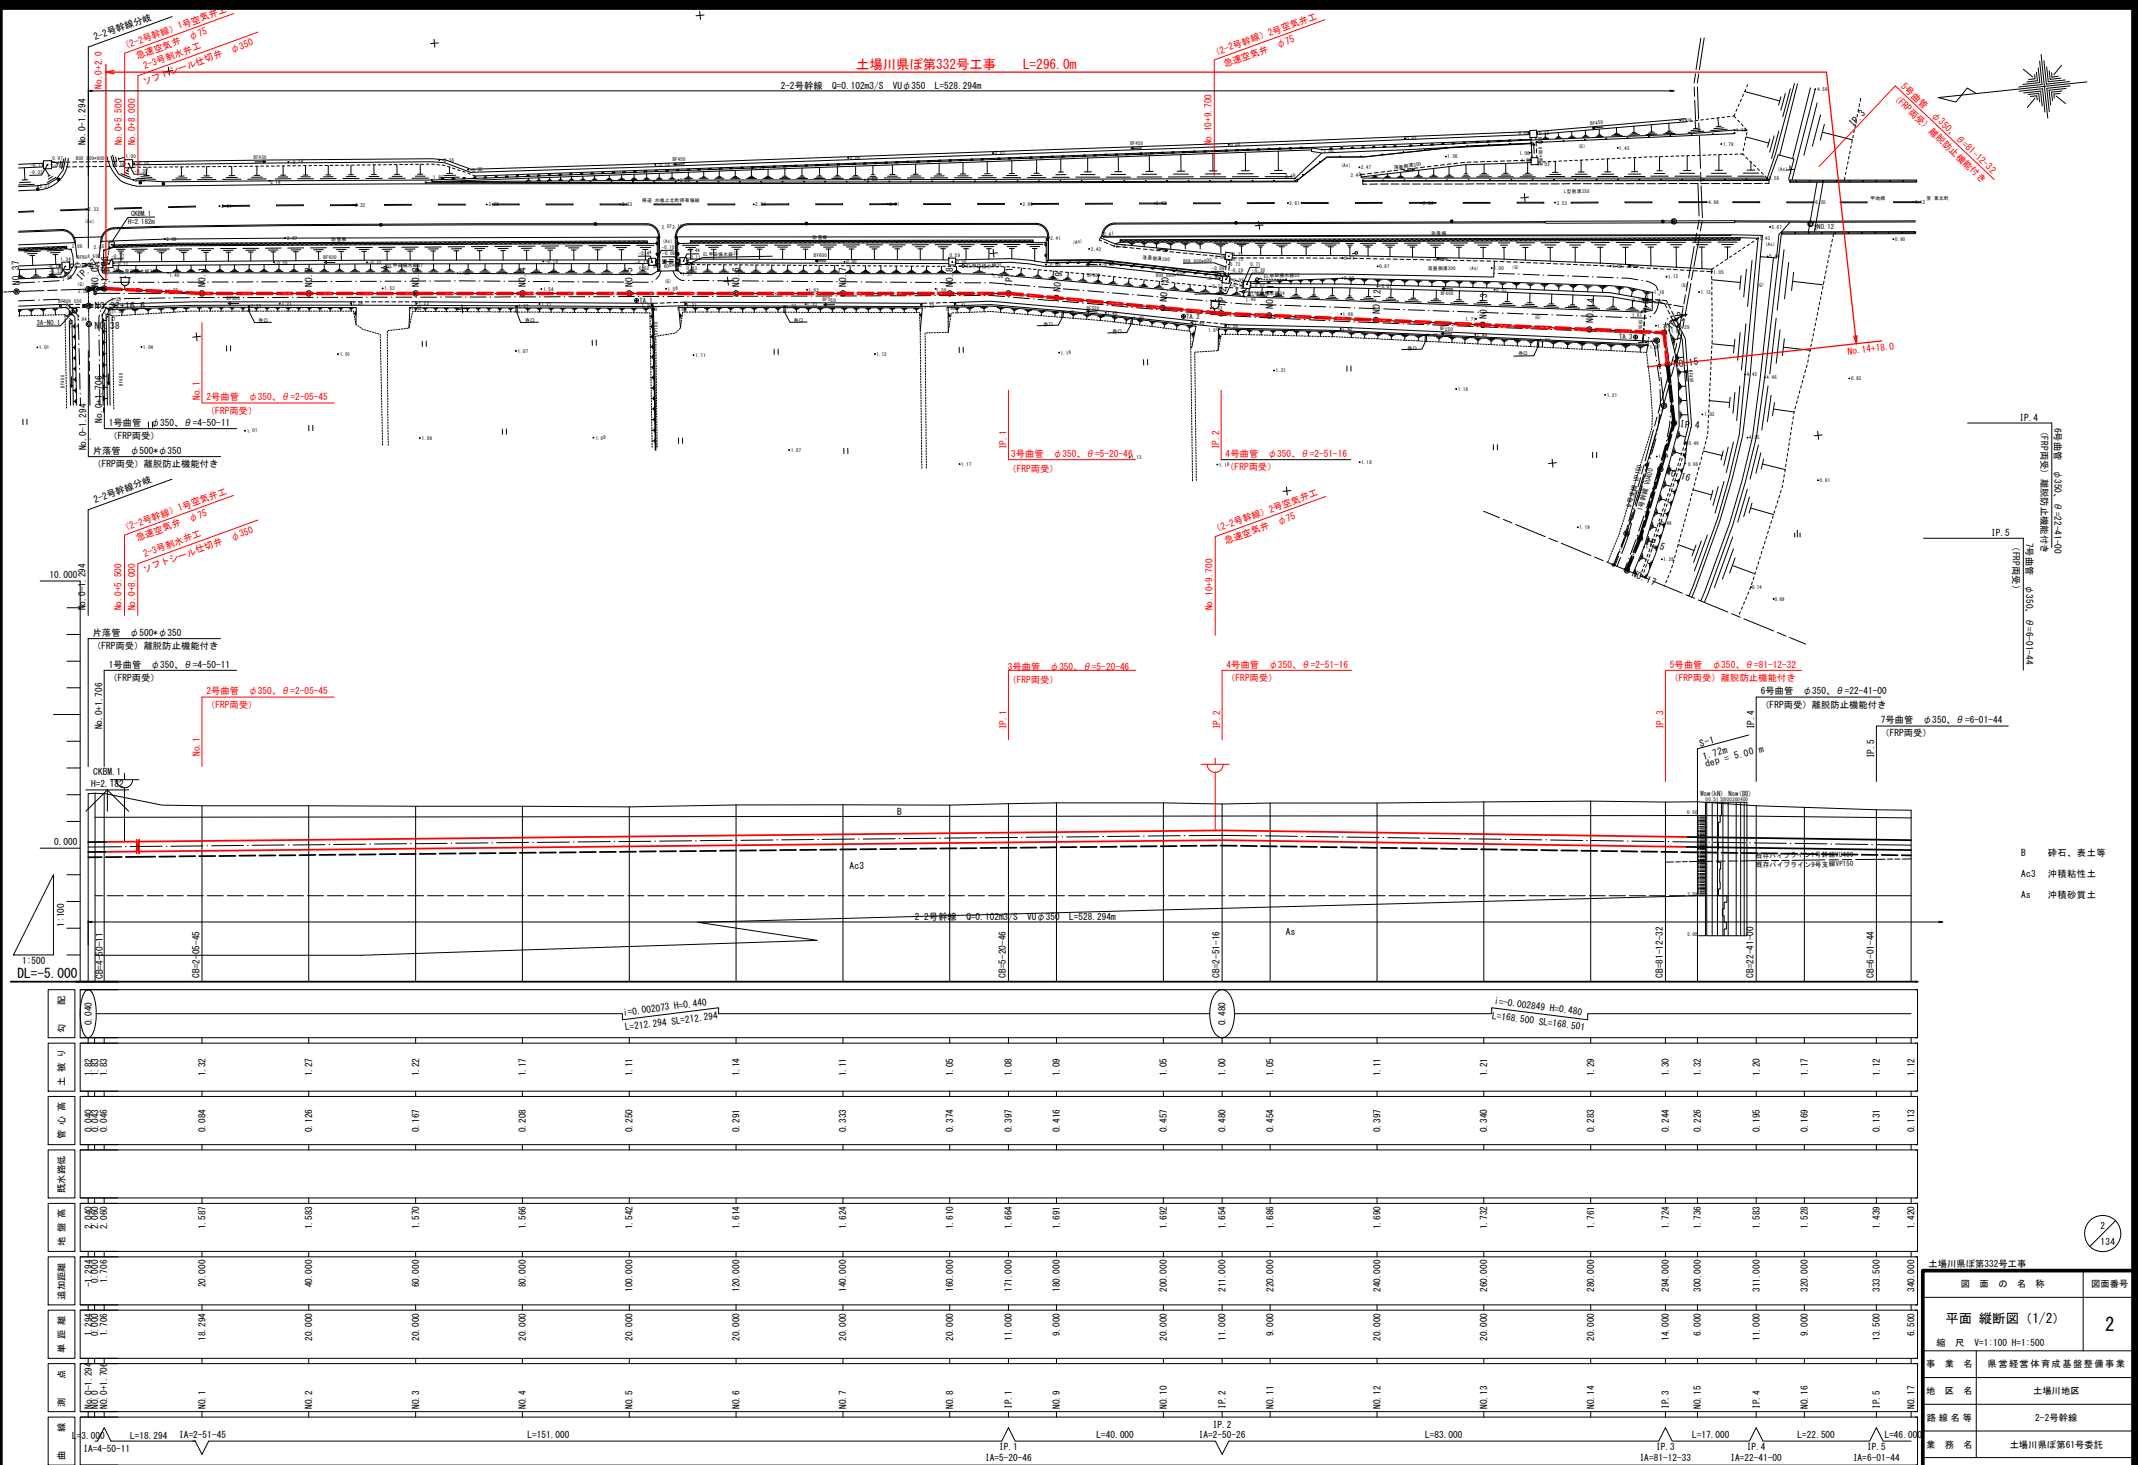


標準横断面

S=1:100 (S=1:200)


[2-2号幹線]

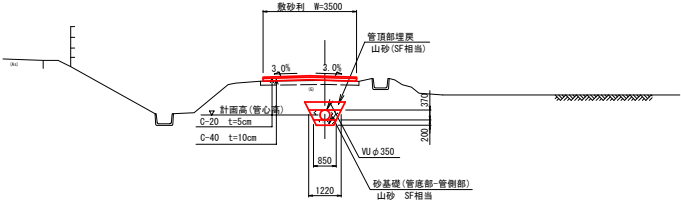


[2-3号支線]

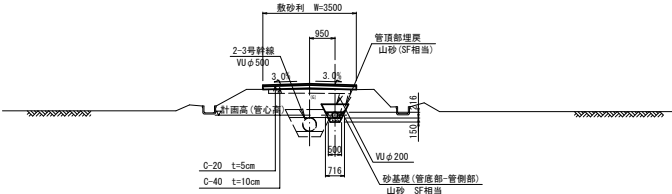


[2-6号支線]

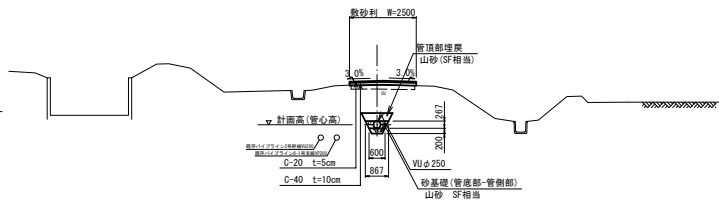


[2-1号支線]

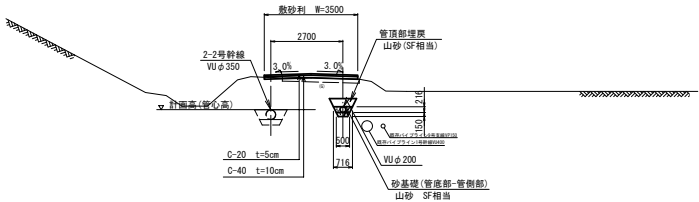


[2-4号支線]

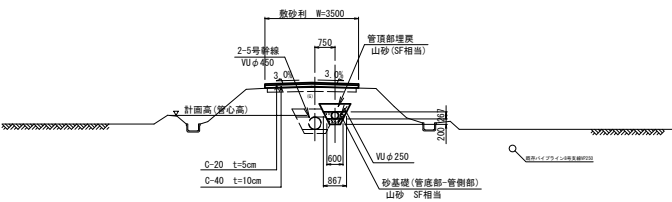

[2-2号支線]

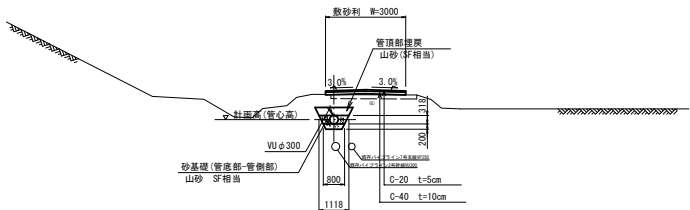

[2-5号支線]

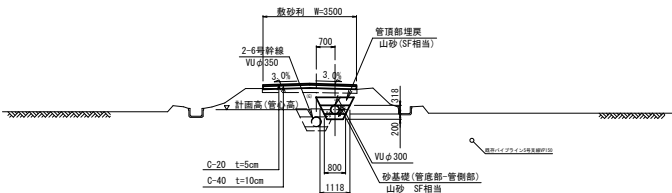








注：() 内の縮尺表示はA3図面の場合

土場川県道第332号工事

図面の名称	図面番号
標準横断面	3-1
縮尺	S=1:100 (S=1:200)
事業名	県営経営体育成基盤整備事業
地区名	土場川地区
路線名等	2-2号幹線、2-1号~2-6号支線
業務名	土場川県道第61号委託
青森県上北農林水産事務所	


管路埋設標準断面図

S=1:25 (S=1:50)

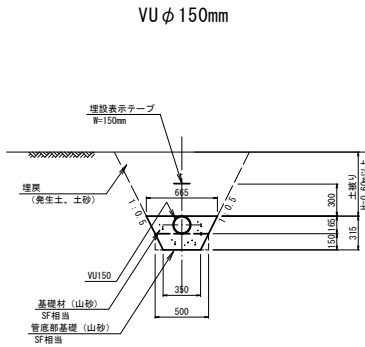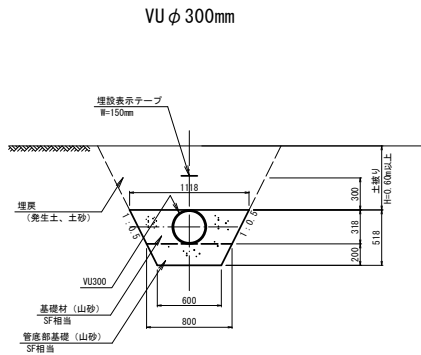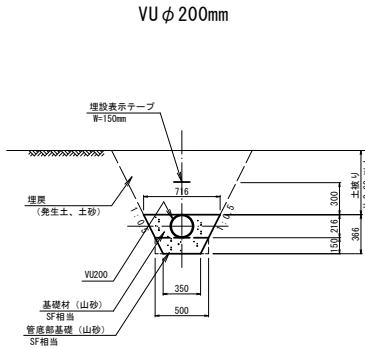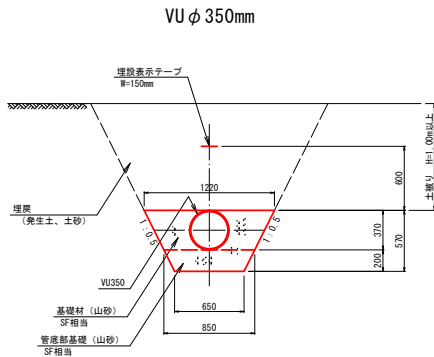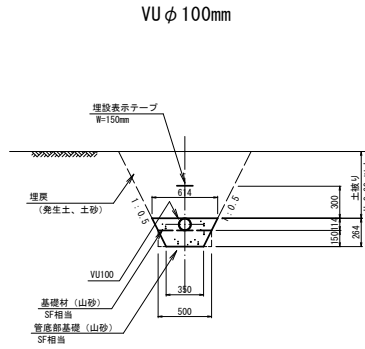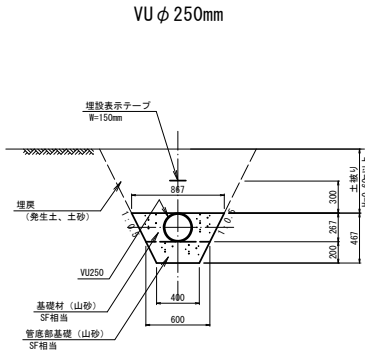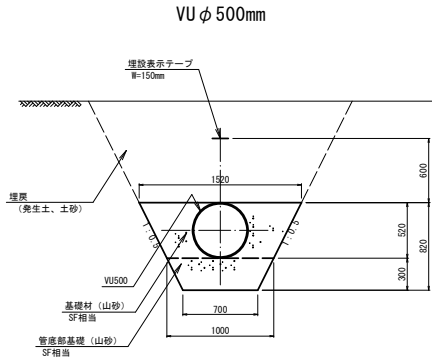


- 特記
1. 基礎層は、基礎の土質を軟弱地盤（粘性土・N≤2～5）を想定している。施工時には地盤の土質、N値を確認すること。
 2. 埋戻土には良質な現場発生土（砂質土）または購入土（山砂）を使用すること。
 3. () 内の縮尺表示はA3図面の場合。


土場川湧ぼ第332号工事	
図面の名称	図面番号
管路埋設標準断面図	3-2
縮尺 S=1:25 (S=1:50)	
事業名	県営経営体育成基盤整備事業
地区名	土場川地区
路線名等	2-2号幹線、2-1号～2-6支線
業務名	土場川湧ぼ第61号委託
青森県上北農林水産事務所	

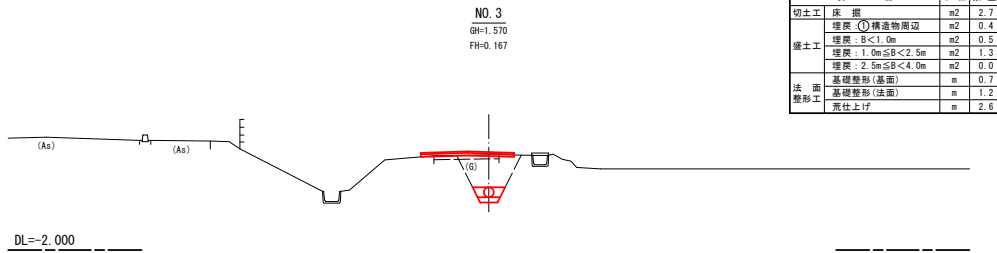


項目	単位	数量
切土工		
床掘	m ²	2.7
埋戻		
埋戻：B<1.0m	m ²	0.4
埋戻：1.0m≤B<2.5m	m ²	0.5
埋戻：2.5m≤B<4.0m	m ²	1.3
基礎整形(基面)	m	0.7
法面整形(法面)	m	1.2
荒仕上げ	m	2.6

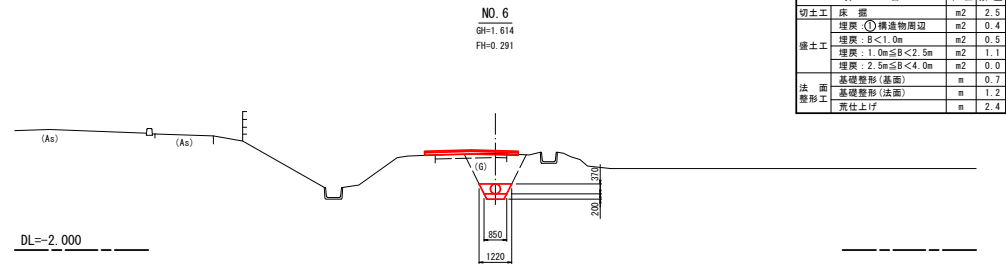


項目	単位	数量
切土工		
床掘	m ²	2.5
埋戻		
埋戻：B<1.0m	m ²	0.4
埋戻：1.0m≤B<2.5m	m ²	0.5
埋戻：2.5m≤B<4.0m	m ²	1.1
基礎整形(基面)	m	0.7
法面整形(法面)	m	1.2
荒仕上げ	m	2.4

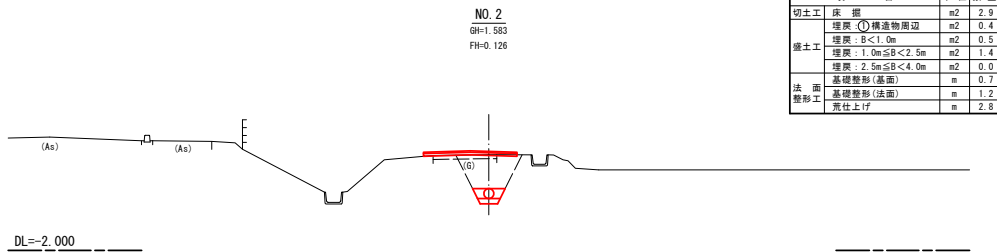


項目	単位	数量
切土工		
床掘	m ²	2.9
埋戻		
埋戻：B<1.0m	m ²	0.4
埋戻：1.0m≤B<2.5m	m ²	0.5
埋戻：2.5m≤B<4.0m	m ²	1.4
基礎整形(基面)	m	0.7
法面整形(法面)	m	1.2
荒仕上げ	m	2.8

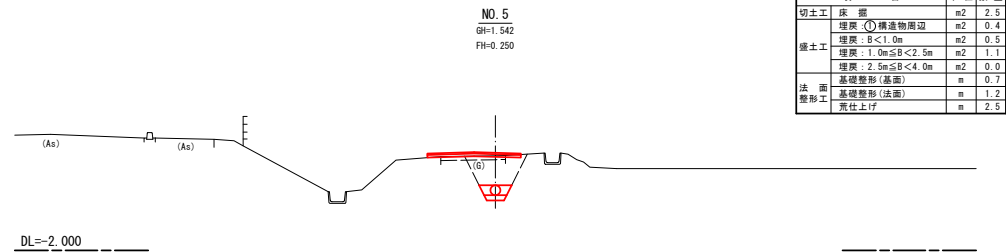


項目	単位	数量
切土工		
床掘	m ²	2.5
埋戻		
埋戻：B<1.0m	m ²	0.4
埋戻：1.0m≤B<2.5m	m ²	0.5
埋戻：2.5m≤B<4.0m	m ²	0.0
基礎整形(基面)	m	0.7
法面整形(法面)	m	1.2
荒仕上げ	m	2.5

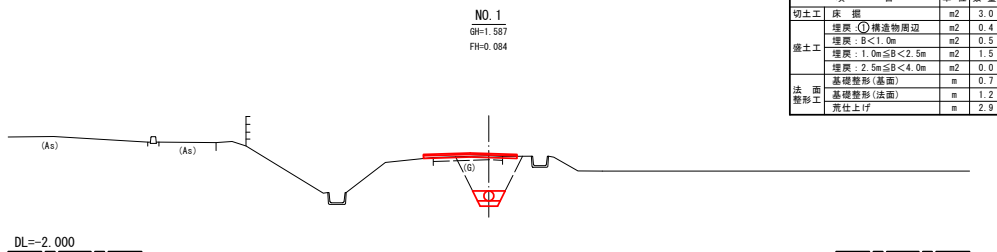

項目	単位	数量
切土工		
床掘	m ²	3.0
埋戻		
埋戻：B<1.0m	m ²	0.4
埋戻：1.0m≤B<2.5m	m ²	1.5
埋戻：2.5m≤B<4.0m	m ²	0.0
基礎整形(基面)	m	0.7
法面整形(法面)	m	1.2
荒仕上げ	m	2.9

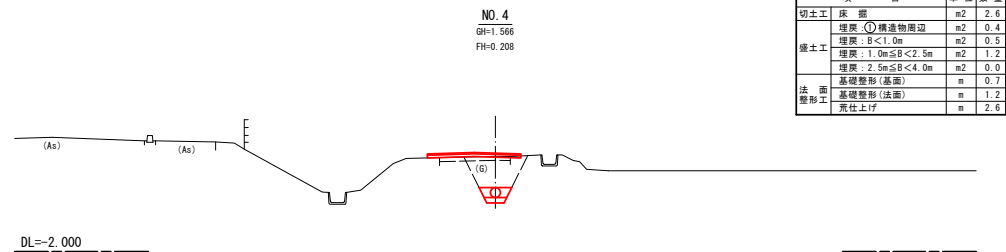

項目	単位	数量
切土工		
床掘	m ²	2.6
埋戻		
埋戻：B<1.0m	m ²	0.4
埋戻：1.0m≤B<2.5m	m ²	1.2
埋戻：2.5m≤B<4.0m	m ²	0.0
基礎整形(基面)	m	0.7
法面整形(法面)	m	1.2
荒仕上げ	m	2.6

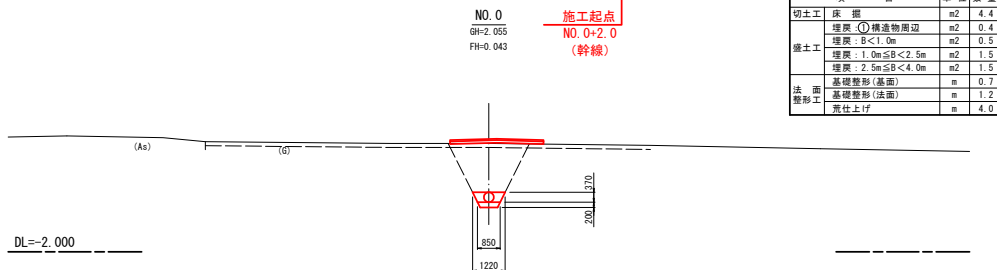


項目	単位	数量
切土工		
床掘	m ²	4.4
埋戻		
埋戻：B<1.0m	m ²	0.4
埋戻：1.0m≤B<2.5m	m ²	0.5
埋戻：2.5m≤B<4.0m	m ²	1.5
基礎整形(基面)	m	0.7
法面整形(法面)	m	1.2
荒仕上げ	m	4.0


NO. 0～NO. 6

土橋川県道第332号工事


図面の名称	図面番号
横断面図 (1/5)	4-1
縮尺 S=1:100 (S=1:200)	
事業名	県営経営体育成基盤整備事業
地区名	土橋川地区
路線名等	2-2号幹線
業務名	土橋川県道第61号委託
青森県上北農林水産事務所	

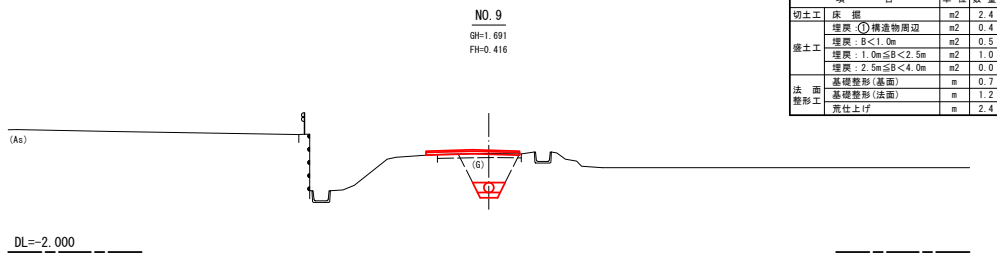


項目	単位	数量
切土工		
床 掘	m ²	2.4
埋戻 (構造物周辺)	m ²	0.4
埋戻 : B<1.0m	m ²	0.5
埋戻 : 1.0m≤B<2.5m	m ²	1.0
埋戻 : 2.5m≤B<4.0m	m ²	0.0
基礎整形 (基面)	m	0.7
法 面 整形工		
基礎整形 (法面)	m	1.2
荒仕上げ	m	2.4

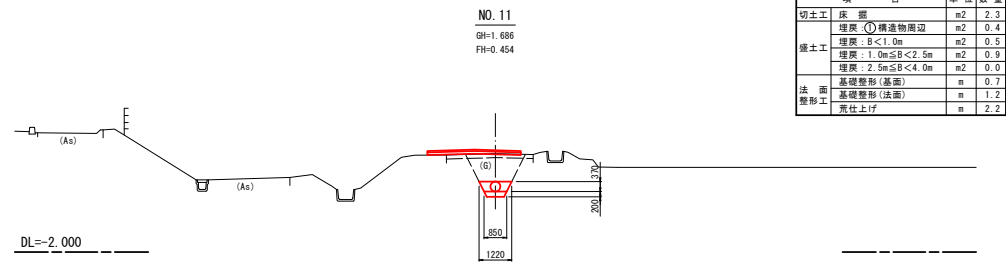


項目	単位	数量
切土工		
床 掘	m ²	2.3
埋戻 (構造物周辺)	m ²	0.4
埋戻 : B<1.0m	m ²	0.5
埋戻 : 1.0m≤B<2.5m	m ²	0.9
埋戻 : 2.5m≤B<4.0m	m ²	0.0
基礎整形 (基面)	m	0.7
法 面 整形工		
基礎整形 (法面)	m	1.2
荒仕上げ	m	2.2

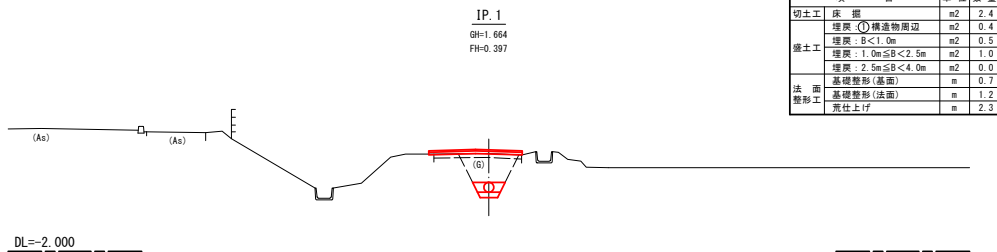


項目	単位	数量
切土工		
床 掘	m ²	2.4
埋戻 (構造物周辺)	m ²	0.4
埋戻 : B<1.0m	m ²	0.5
埋戻 : 1.0m≤B<2.5m	m ²	1.0
埋戻 : 2.5m≤B<4.0m	m ²	0.0
基礎整形 (基面)	m	0.7
法 面 整形工		
基礎整形 (法面)	m	1.2
荒仕上げ	m	2.3

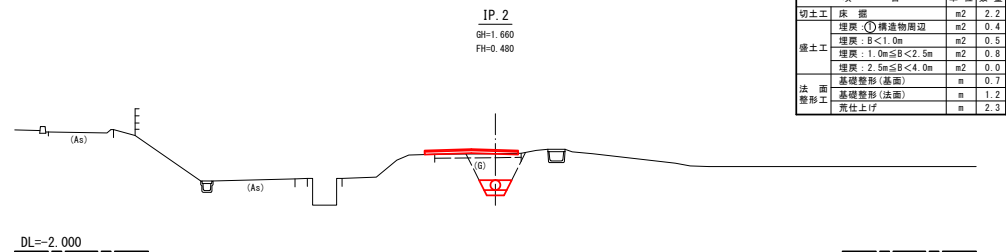


項目	単位	数量
切土工		
床 掘	m ²	2.2
埋戻 (構造物周辺)	m ²	0.4
埋戻 : B<1.0m	m ²	0.5
埋戻 : 1.0m≤B<2.5m	m ²	0.8
埋戻 : 2.5m≤B<4.0m	m ²	0.0
基礎整形 (基面)	m	0.7
法 面 整形工		
基礎整形 (法面)	m	1.2
荒仕上げ	m	2.3

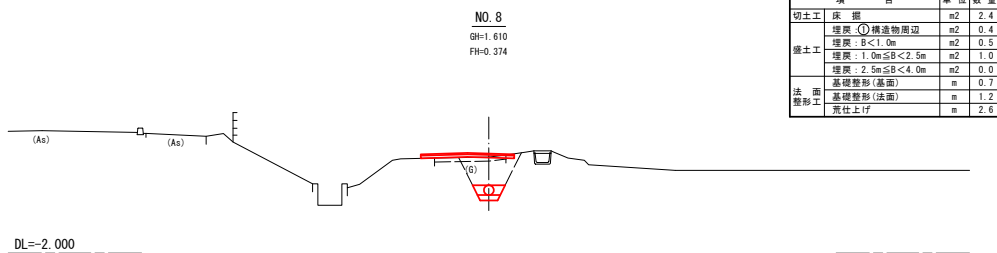

項目	単位	数量
切土工		
床 掘	m ²	2.4
埋戻 (構造物周辺)	m ²	0.4
埋戻 : B<1.0m	m ²	0.5
埋戻 : 1.0m≤B<2.5m	m ²	1.0
埋戻 : 2.5m≤B<4.0m	m ²	0.0
基礎整形 (基面)	m	0.7
法 面 整形工		
基礎整形 (法面)	m	1.2
荒仕上げ	m	2.6

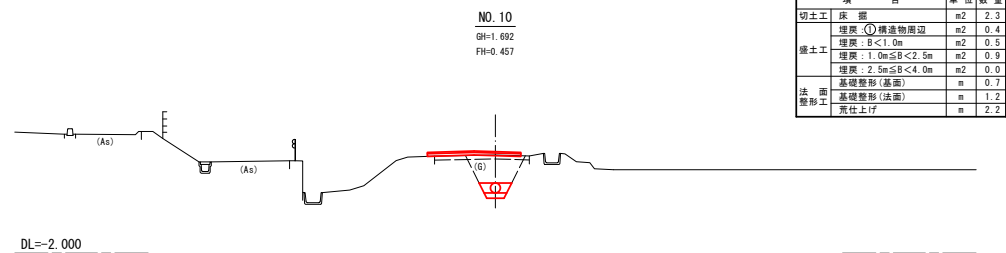

項目	単位	数量
切土工		
床 掘	m ²	2.3
埋戻 (構造物周辺)	m ²	0.4
埋戻 : B<1.0m	m ²	0.5
埋戻 : 1.0m≤B<2.5m	m ²	0.9
埋戻 : 2.5m≤B<4.0m	m ²	0.0
基礎整形 (基面)	m	0.7
法 面 整形工		
基礎整形 (法面)	m	1.2
荒仕上げ	m	2.2

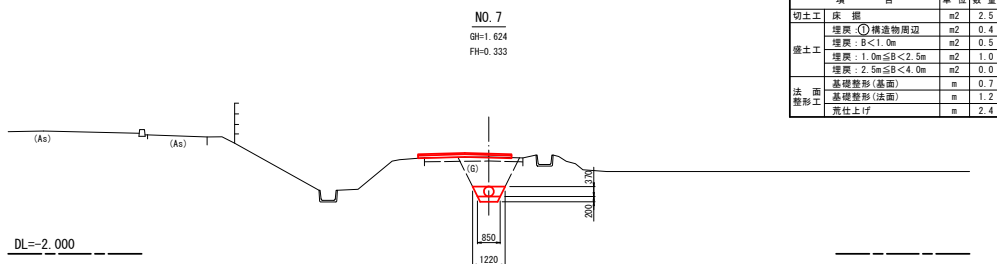


項目	単位	数量
切土工		
床 掘	m ²	2.5
埋戻 (構造物周辺)	m ²	0.4
埋戻 : B<1.0m	m ²	0.5
埋戻 : 1.0m≤B<2.5m	m ²	1.0
埋戻 : 2.5m≤B<4.0m	m ²	0.0
基礎整形 (基面)	m	0.7
法 面 整形工		
基礎整形 (法面)	m	1.2
荒仕上げ	m	2.4


NO. 7~NO. 11

土橋川県道第332号工事


図 面 の 名 称	図面番号
横 断 図 (2/5)	4-2
縮 尺 S=1:100 (S=1:200)	
事 業 名	県営経営体育成基盤整備事業
地 区 名	土橋川地区
路線名等	2-2号幹線
業 務 名	土橋川県道第61号委託
青森県上北農林水産事務所	

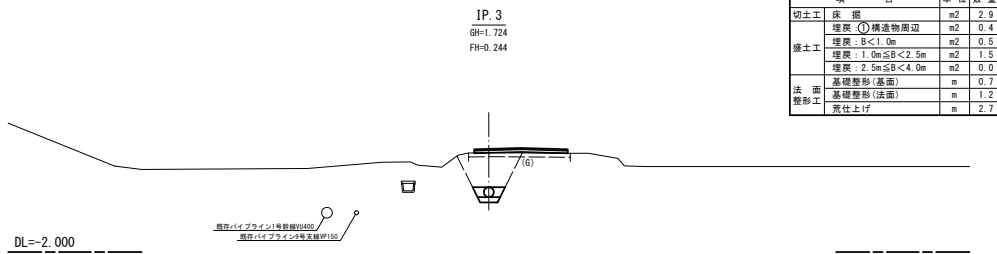


項目	単位	数量
切土工		
床掘	m2	2.9
埋戻		
埋戻：B<1.0m	m2	0.4
埋戻：1.0m≤B<2.5m	m2	0.5
埋戻：2.5m≤B<4.0m	m2	1.5
基礎整形(基面)	m	0.7
基礎整形(法面)	m	1.2
荒仕上げ	m	2.7

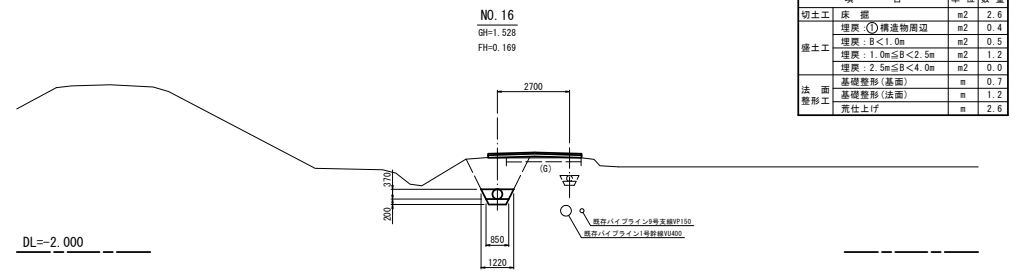


項目	単位	数量
切土工		
床掘	m2	2.6
埋戻		
埋戻：B<1.0m	m2	0.4
埋戻：1.0m≤B<2.5m	m2	0.5
埋戻：2.5m≤B<4.0m	m2	1.2
基礎整形(基面)	m	0.7
基礎整形(法面)	m	1.2
荒仕上げ	m	2.6

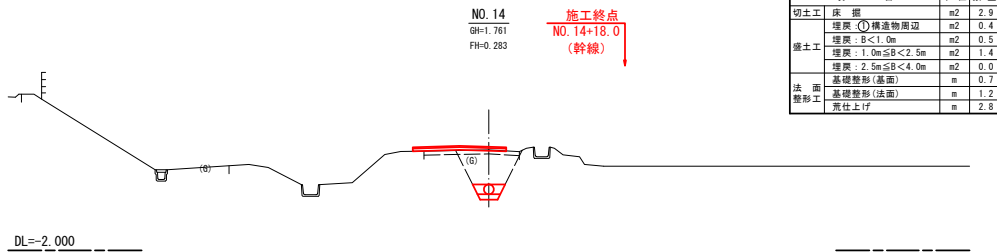


項目	単位	数量
切土工		
床掘	m2	2.9
埋戻		
埋戻：B<1.0m	m2	0.4
埋戻：1.0m≤B<2.5m	m2	0.5
埋戻：2.5m≤B<4.0m	m2	1.4
基礎整形(基面)	m	0.7
基礎整形(法面)	m	1.2
荒仕上げ	m	2.8

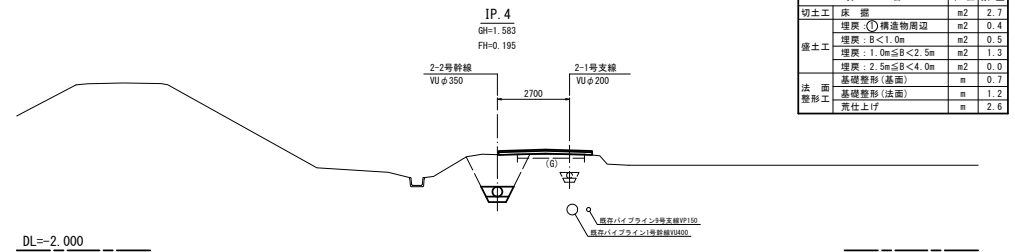


項目	単位	数量
切土工		
床掘	m2	2.7
埋戻		
埋戻：B<1.0m	m2	0.4
埋戻：1.0m≤B<2.5m	m2	0.5
埋戻：2.5m≤B<4.0m	m2	0.0
基礎整形(基面)	m	0.7
基礎整形(法面)	m	1.2
荒仕上げ	m	2.6

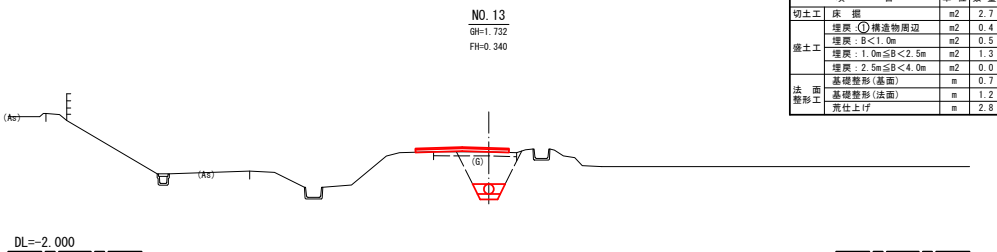

項目	単位	数量
切土工		
床掘	m2	2.7
埋戻		
埋戻：B<1.0m	m2	0.4
埋戻：1.0m≤B<2.5m	m2	0.5
埋戻：2.5m≤B<4.0m	m2	1.3
基礎整形(基面)	m	0.7
基礎整形(法面)	m	1.2
荒仕上げ	m	2.8

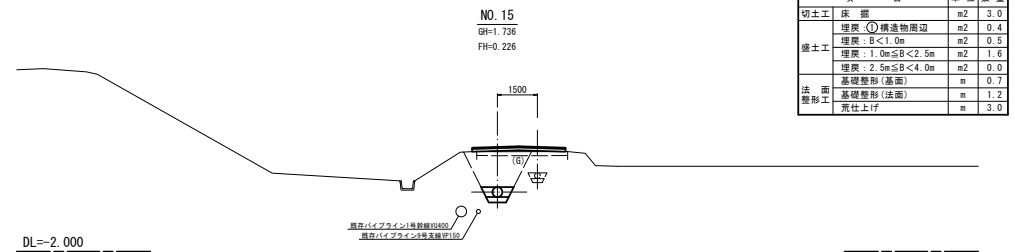

項目	単位	数量
切土工		
床掘	m2	3.0
埋戻		
埋戻：B<1.0m	m2	0.4
埋戻：1.0m≤B<2.5m	m2	0.5
埋戻：2.5m≤B<4.0m	m2	1.6
基礎整形(基面)	m	0.7
基礎整形(法面)	m	1.2
荒仕上げ	m	3.0

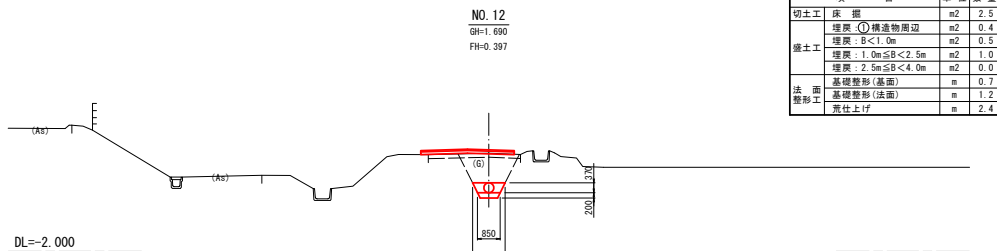

項目	単位	数量
切土工		
床掘	m2	2.5
埋戻		
埋戻：B<1.0m	m2	0.4
埋戻：1.0m≤B<2.5m	m2	0.5
埋戻：2.5m≤B<4.0m	m2	1.0
基礎整形(基面)	m	0.7
基礎整形(法面)	m	1.2
荒仕上げ	m	2.4


NO. 12~NO. 16
土橋川県道第332号工事

図面の名称	図面番号
横断面図(3/5)	4-3
縮尺	S=1:100(S=1:200)
事業名	県営経営体育成基盤整備事業
地区名	土橋川地区
路線名等	2-2号幹線
業務名	土橋川県道第61号委託
青森県上北農林水産事務所	


制水弁工構造図

S=1 : 25 (S=1 : 50)

正面図

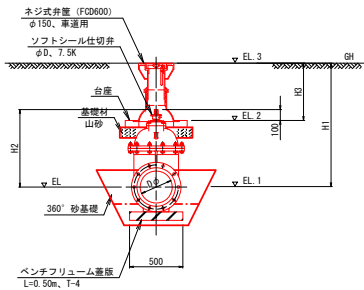


側面図

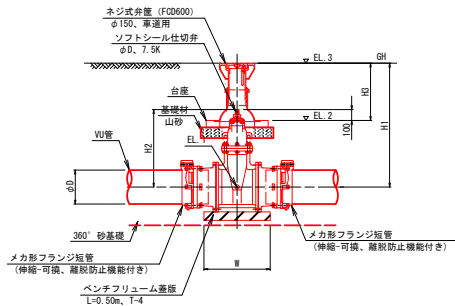


仕切弁筐詳細図

1型 (D200以下の場合)

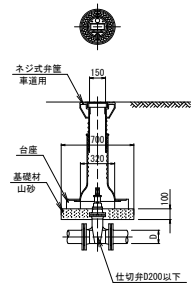

2型 (D250～D350の場合)

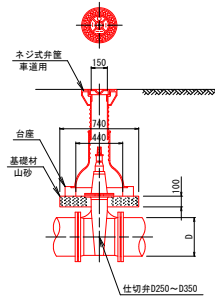

制水弁工寸法表

名 称	路線名	測 点	管心高 (m)	地盤高 (m)	口径 (mm)	寸法値 (m)			計画高 (m)			弁筐型式	ソフトシール 仕切弁 (7.5K)	メカ形 フランジ短管 (伸縮・可換、漏脱 防止機能付き)	ベンチフリューム蓋		備考	
						H1	H2	H3	EL. 1	EL. 2	EL. 3				規格	W (mm)		
2-3号制水弁工	2-2号幹線	No. 0	+8.000	0.059	1.79	350	1.73	0.960	0.87	0.059	0.920	1.790	2型	D350	350-2個	500	620	
2-9号制水弁工	2-1号支線	No. 26	+5.700	-0.040	1.54	200	1.58	0.520	1.16	-0.040	0.380	1.540	1型	D200	200-2個	400	440	
2-10号制水弁工	2-2号支線	No. 26	+9.000	-0.040	1.55	300	1.59	0.725	0.97	-0.040	0.590	1.550	2型	D300	300-2個	500	620	
2-11号制水弁工	2-3号支線	No. 48	+3.550	0.880	2.49	250	1.61	0.630	1.08	0.880	1.410	2.490	2型	D250	250-2個	500	620	
2-12号制水弁工	2-4号支線	No. 57	+16.500	0.610	2.21	300	1.60	0.725	0.98	0.610	1.240	2.210	2型	D300	300-2個	500	620	
2-13号制水弁工	2-5号支線	No. 79	+3.450	0.580	2.18	300	1.60	0.725	0.98	0.580	1.210	2.180	2型	D300	300-2個	500	620	
2-14号制水弁工	2-6号支線	No. 0	-1.623	1.663	3.30	250	1.64	0.630	1.11	1.663	2.190	3.300	2型	D250	250-2個	500	620	

土壌川第332号工事

図 画 の 名 称	図面番号
制水弁工構造図	5
縮 尺	S=1:25 (S=1:50)
事 業 名	県営経営体育成基盤整備事業
地 区 名	土壌川地区
路線名等	2-2号幹線、2-1号～2-6号支線
業 務 名	土壌川第61号委託

注: () 内の縮尺表示はA3図面の場合

青森県上北農林水産事務所


空気弁工構造図

S=1:25 (S=1:50)


[本管径φ100～φ300mm]

[本管径φ350mm]


A-A断面図

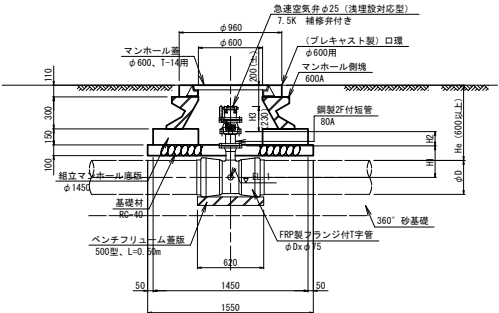


B-B断面図

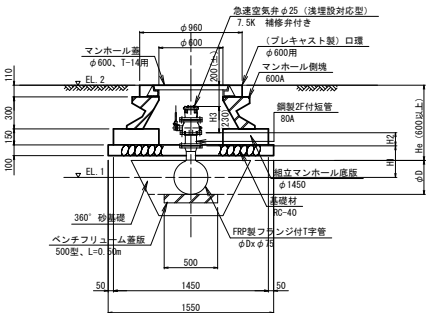


A-A断面図

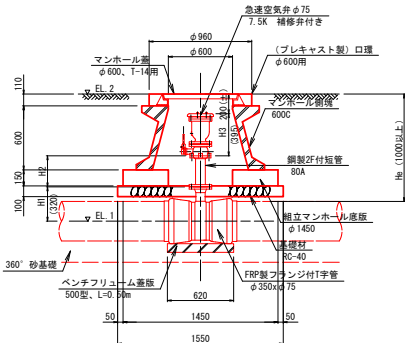


B-B断面図

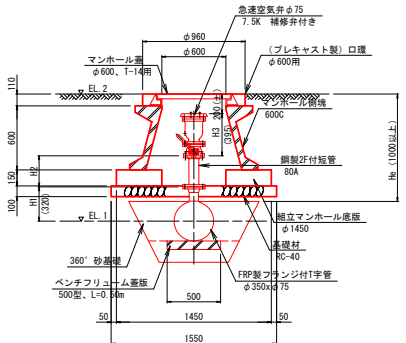

平面図 (上面)

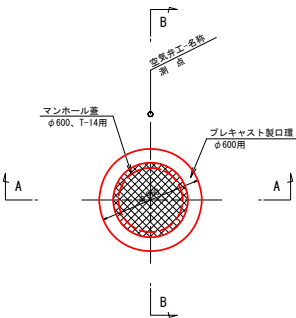

平面図 (下面)

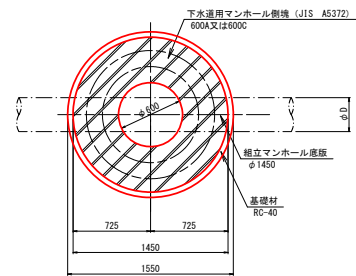

空気弁工寸法表

路線名	空気弁名称	測 点	本管口径 : φ (mm)	空気弁 (φ25、φ75)	フランジ付T字管 φDxφ75 ※(B)は本管抜け止め	T字管の管芯 からフランジ高 H1 (m)	鋼製2F短管長 H2 (m)	空気弁・補修弁 H3 (m)	計画高 (m)		備 考
									本管管心高 : EL. 1	マンホール天端高 : EL. 2	
2-2号幹線	1号空気弁工	No. 0 +5.500	φ350	φ75	φ350 x φ75 (B)	0.320	0.900	0.395	0.054	1.890	
	2号空気弁工	No. 10 +9.700	φ350	φ75	φ350 x φ75	0.320	0.300	0.395	0.477	1.660	
	3号空気弁工	No. 24	φ350	φ75	φ350 x φ75	0.320	0.400	0.395	0.220	1.570	
2-1号支線	2-1-1号空気弁工	No. 26 +8.200	φ200	φ25	φ200 x φ75 (B)	0.245	0.900	0.230	-0.040	1.540	
	2-1-2号空気弁工	No. 14 +17.000	φ200	φ25	φ200 x φ75 (B)	0.245	0.200	0.230	0.853	1.740	
2-2号支線	2-2-1号空気弁工	No. 26 +16.300	φ300	φ25	φ300 x φ75	0.295	0.900	0.230	-0.040	1.550	
	2-2-2号空気弁工	No. 41	φ300	φ25	φ300 x φ75	0.295	0.100	0.230	0.734	1.530	
	2-2-3号空気弁工	No. 53 +18.700	φ300	φ25	φ300 x φ75	0.295	0.100	0.230	1.257	2.090	
	2-2-4号空気弁工	No. 73 +1.500	φ250	φ25	φ250 x φ75	0.270	0.100	0.230	1.395	2.180	
2-3号支線	2-3-1号空気弁工	No. 47 +14.000	φ250	φ25	φ250 x φ75	0.270	0.900	0.230	0.880	2.480	
2-4号支線	2-4-1号空気弁工	No. 58 +5.000	φ300	φ25	φ300 x φ75	0.295	0.900	0.230	0.610	2.210	
	2-4-2号空気弁工	No. 69	φ250	φ25	φ250 x φ75	0.270	0.100	0.230	1.372	2.120	
2-5号支線	2-5-1号空気弁工	No. 79 +11.000	φ300	φ25	φ300 x φ75	0.295	0.900	0.230	0.580	2.170	
	2-5-2号空気弁工	No. 2	φ200	φ25	φ200 x φ75	0.245	0.300	0.230	1.760	2.720	
2-6号支線	2-6-1号空気弁工	No. 0 +1.000	φ250	φ25	φ250 x φ75 (B)	0.270	0.900	0.230	1.670	3.290	
	2-6-2号空気弁工	No. 18 +12.000	φ250	φ25	φ250 x φ75 (B)	0.270	0.100	0.230	1.447	2.250	

注: () 内の縮尺表示はA3図面の場合

土場川県第332号工事	
図 面 の 名 称	図面番号
空気弁工構造図	6-1
縮 尺 S=1:25 (S=1:50)	
事 業 名	県営経営体育成基盤整備事業
地 区 名	土場川地区
路線名等	2-2号幹線、2-1号～2-6号支線
業 務 名	土場川県第61号委託
青森県上北農林水産事務所	

S=1 : 50 (S=1 : 100)


(No. 0+5.50)




(No. 26+8. 20)




(No. 10+9. 70)

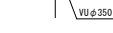

(No. 14+17.00)

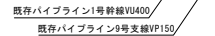


(No. 24)

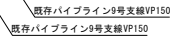


[2-2号幹線] 異形管管割図 (1/8)

S=FREE


片落管、1号-2号曲管、1号空気弁工、2-3制水弁工

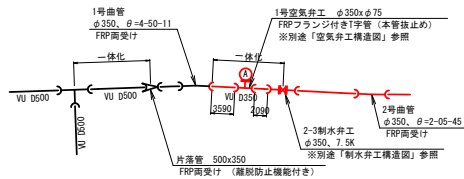


3号-4号曲管、2号空気弁工

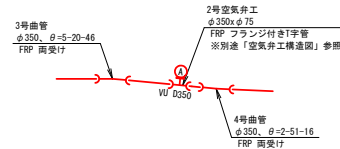


5号曲管

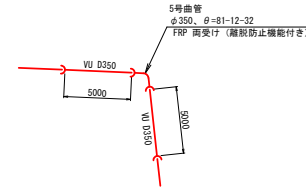


6号-7号曲管

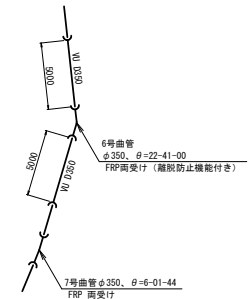


1号排泥工、8号曲管

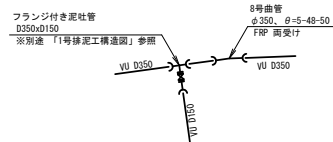


9号-10号曲管

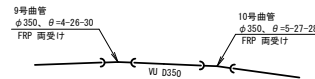


3号空気弁工

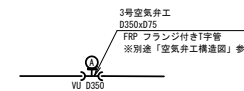

11号曲管

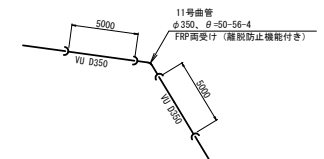

2-1号、2-2号支線分岐

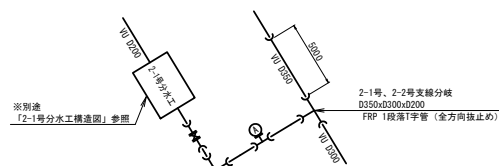

53
134

土場川県第332号工事

図面の名称		図面番号
[2-2号支線] 異形管管割図 (1/8)		7
縮尺 S=FREE		
事業名	経営体育成基盤整備事業	
地区名	土場川地区	
路線名等	2-2号幹線	
業務名	土場川県第61号委託	
青森県上北農林水産事務所		

注：() 内の縮尺表示はA3図面の場合



図 面 の 名 称		図面番号
仮設工平面図		8
縮 尺 1/100 H:1/500		
事 業 名	県営経営体育成基盤整備事業	
地 区 名	土庫川地区	
路線名等	2-2号幹線	
業 務 名	土庫川線第361号変圧	
青森県上北郡花柳水産事務所		