

令和8年度 河床整理(緊急浚渫推進事業債)工事			
工事番号		起河床第7716号	
路線 河川 名		古佐井川	
施 工 箇 所		下北郡佐井村大字佐井 地内	
位置図		縮尺	図中
図面番号		- 葉中 -	
下北県土整備事務所			
青 森 県			

青森県下北県土整備事務所 管内図

凡		例	
普通鉄道		河	川
一般国道		家	屋
主要地方道		二	級 河 川
一般県道		準	河 川
通行不能路線		築	堤 防 堤
林道		土砂災害警戒区域	
国道以外の道路		土砂災害警戒区域	
郡界		土砂災害警戒区域	
町界		土砂災害警戒区域	
水源地		土砂災害警戒区域	
三角点		土砂災害警戒区域	
市役所		土砂災害警戒区域	
町役場		土砂災害警戒区域	
風		土砂災害警戒区域	




港 湾			
港湾区分	港湾名	設立年月日	重要港湾指定年月日
大	大 湊	S28.4.10	国府中心より下流の利川本川
大	大 間	*	国府中心より下流の利川本川
川	川 内	*	国府中心より下流の利川本川
風	風 間	*	国府中心より下流の利川本川
河	河 内	S13.6.18	八幡川三合点から国府中心より下流の利川本川
河	河 内	S13.6.18	八幡川三合点から国府中心より下流の利川本川
1 : 100,000

令和8年度 河床整理(緊急浚渫推進事業債)工事			
工事番号		起河床第7716号	
路線 河川 名		古佐井川	
施 工 箇 所		下北郡佐井村大字佐井 地内	
平面図		縮尺	図中
図面番号		7 葉 中 1	
下北県土整備事務所			
青 森 県			


平面図

S= 1:2000

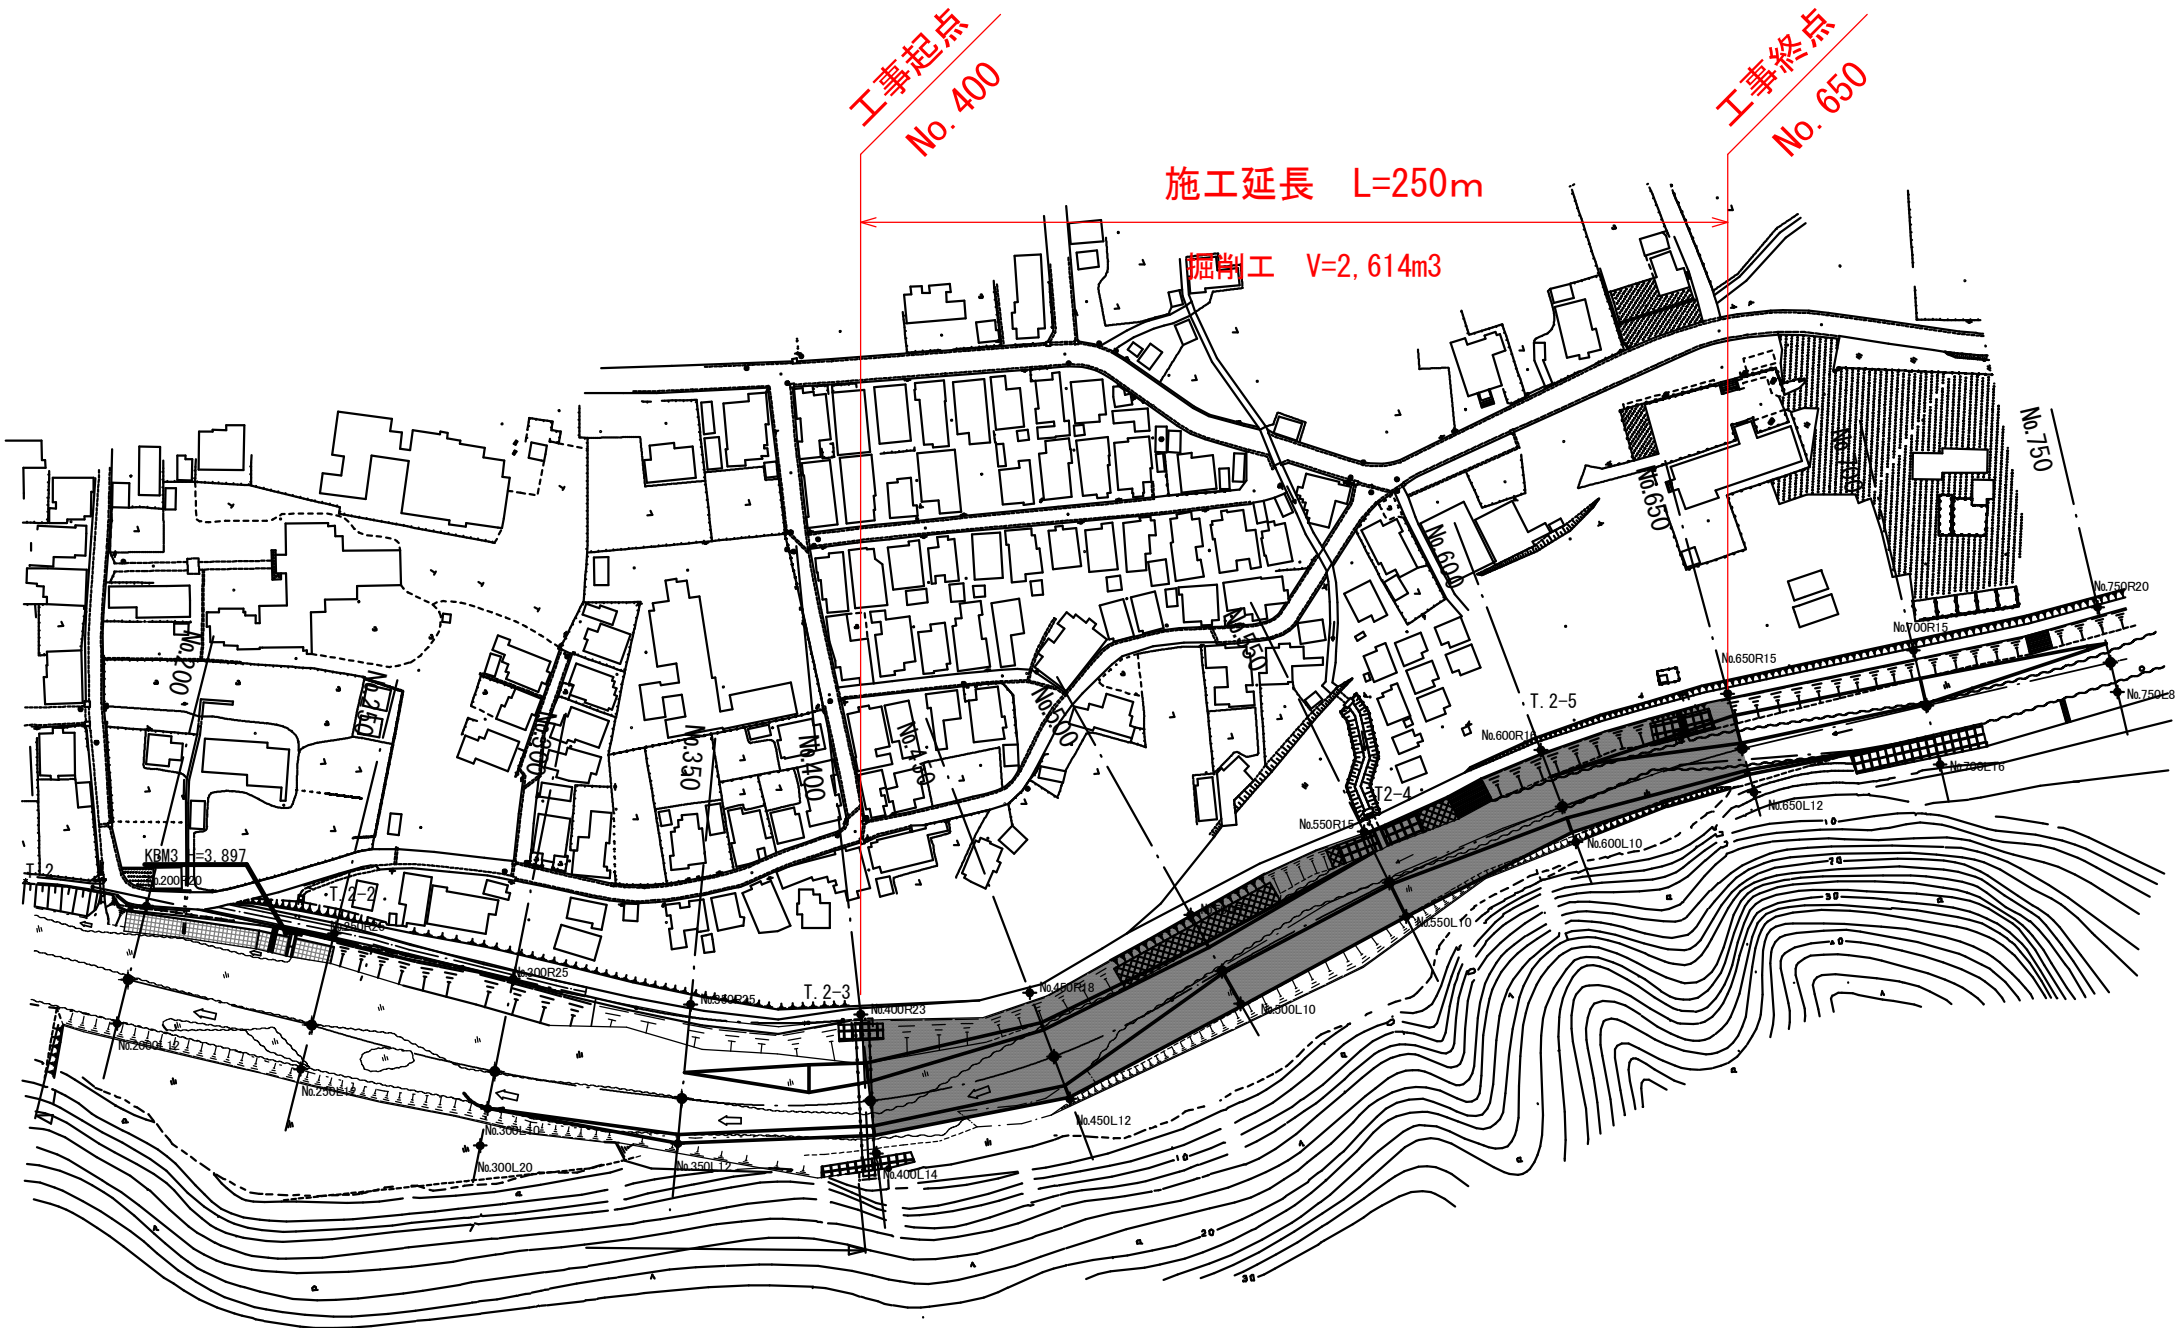

標準断面図

s=1 : 400

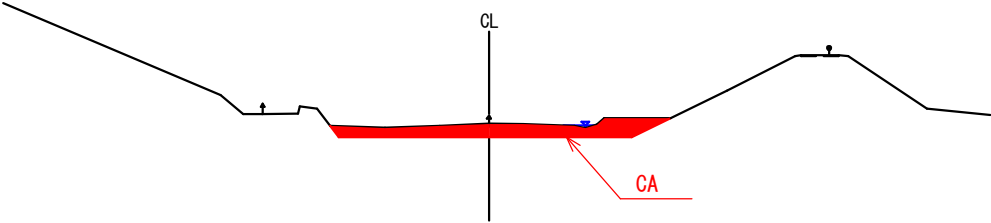

令和8年度 河床整理(緊急浸没推進事業債) 工事				
工事番号		起河床第7716号		
路線 河川		古佐井川		
施 工 所		下北郡佐井村大字佐井 地内		
縦断面図		縮尺	図中	
図面番号		7 葉中 2		
下北県土整備事務所				
青 森 県				

縦断面図


V=1:50
H=1:1500

工事起点
No. 400

施工延長 L=250m

掘削工 V=2,614m³

工事終点
No. 650

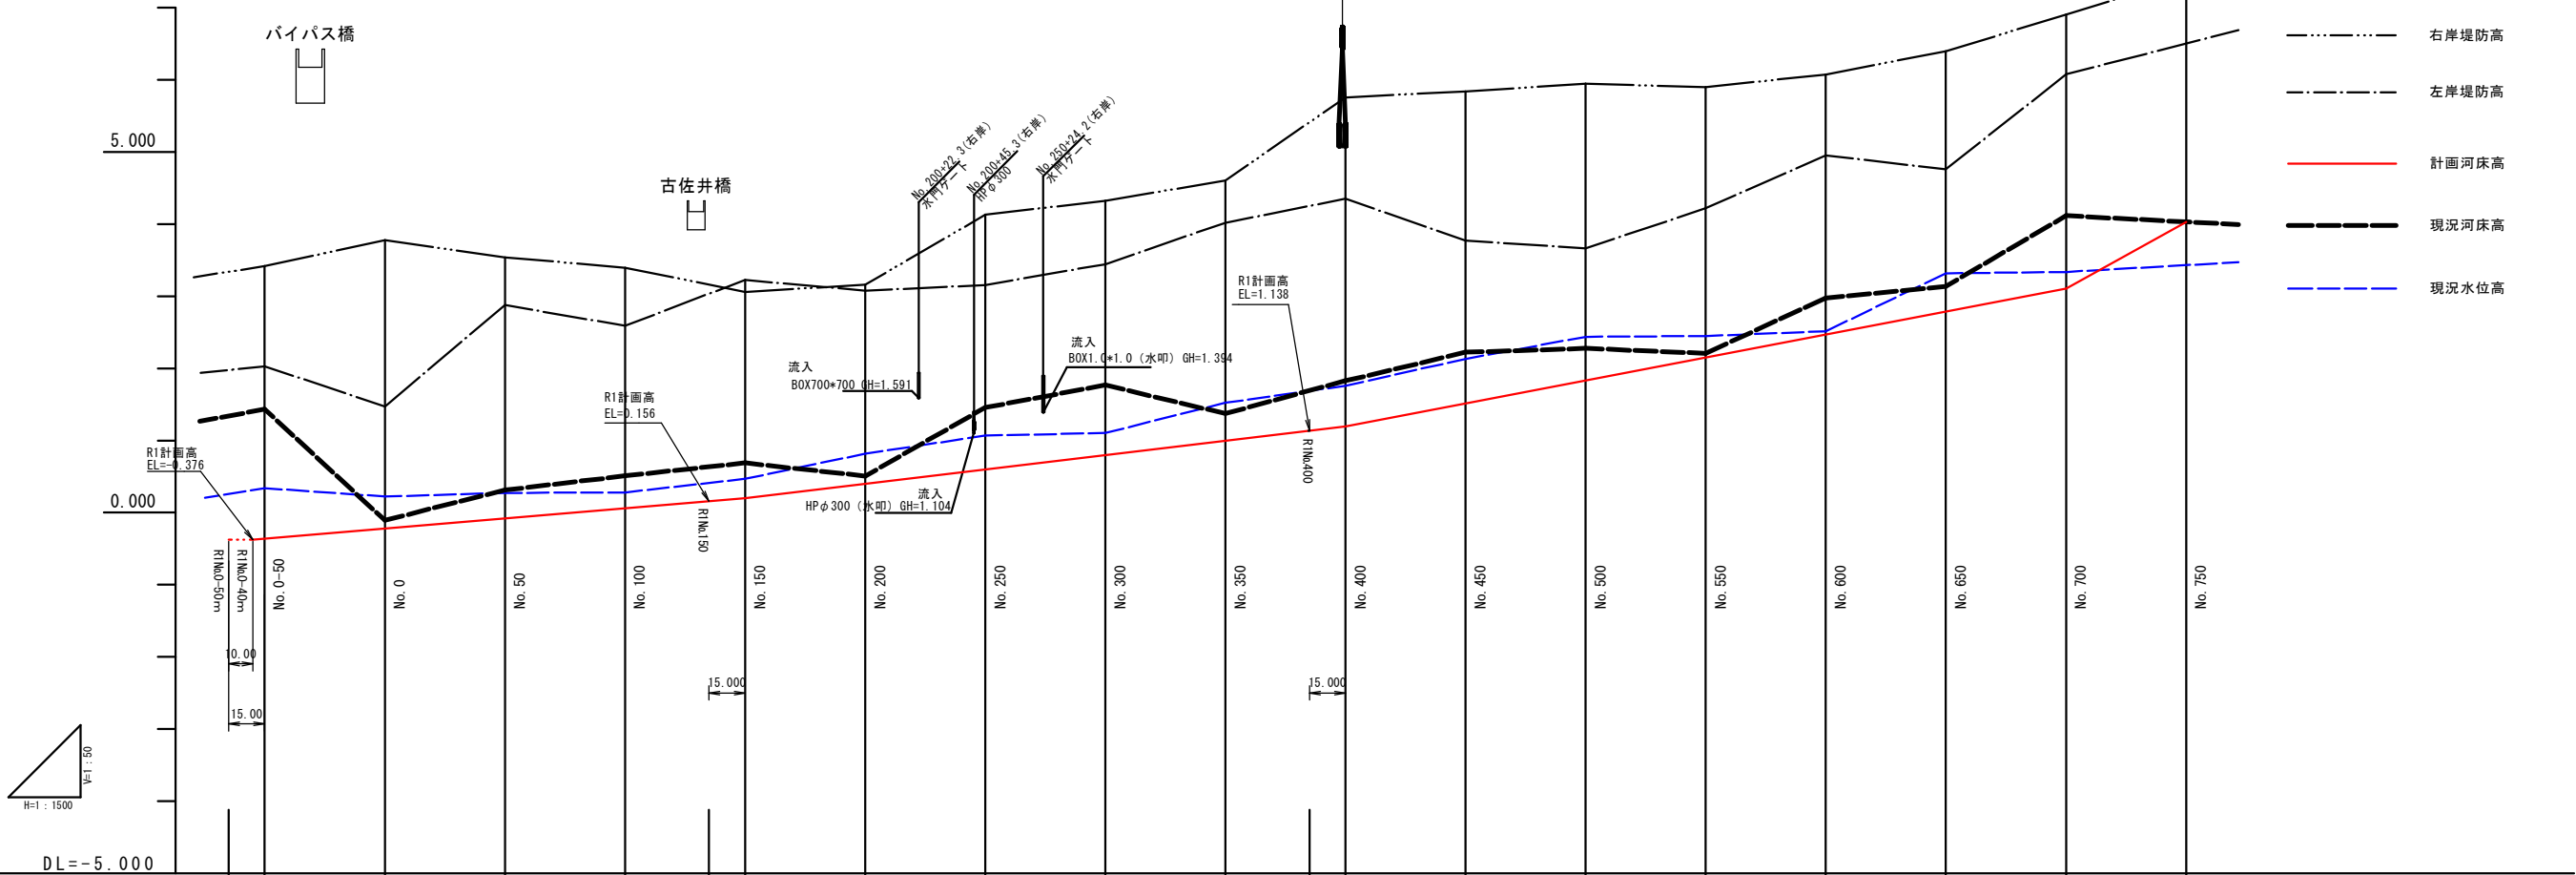

計 画	勾 配	0.362 i=1/357 L=200.000m 0.198 i=1/250 L=250.000m 1.198 i=1/157 L=300.000m 3.109 i=1/54 L=50.000m 4.032																	
	高 水 位																		
	河 床 高	-0.362	-0.222	-0.082	0.058	0.156	0.198	0.398	0.598	0.798	0.998	1.138	1.198	1.516	1.835	2.153	2.472	2.790	3.109
現 況	R1計画河床高	-0.376	-0.376	-0.264	-0.124	0.016	0.156	0.353	0.550	0.747	0.942	1.138	2.296						
	右岸堤防高	3.417	3.777	3.541	3.397	3.062	3.160	4.131	4.326	4.606	5.759	5.843	5.948	5.899	6.076	6.399	6.907	7.422	
	左岸堤防高	2.038	1.470	2.880	2.589	3.227	3.077	3.157	3.445	4.020	4.351	3.772	3.667	4.219	4.956	4.759	6.077	6.512	
	水 位 高	0.339	0.223	0.273	0.279	0.469	0.817	1.068	1.103	1.523	1.759	2.133	2.438	2.449	2.516	3.319	3.337	3.432	
	河 床 高	1.434	-0.107	0.313	0.509	0.689	0.507	1.458	1.763	1.373	1.829	2.223	2.278	2.209	2.976	3.139	4.117	4.032	
追 加 距 離		0.000	50.000	100.000	150.000	200.000	250.000	300.000	350.000	400.000	450.000	500.000	550.000	600.000	650.000	700.000	750.000	800.000	
区 間 距 離		0.000	50.000	50.000	50.000	50.000	50.000	50.000	50.000	50.000	50.000	50.000	50.000	50.000	50.000	50.000	50.000	50.000	
測 点		No. 0-50	No. 0	No. 50	No. 100	No. 150	No. 200	No. 250	No. 300	No. 350	No. 400	No. 450	No. 500	No. 550	No. 600	No. 650	No. 700	No. 750	

令和 8 年度				河床整理(緊急浚渫推進事業債) 工事			
工事番号		起河床第7716号					
路線 河川		名		古佐井川			
施 工 箇 所		下北郡佐井村大字佐井 地内					
横断面(図1)			縮尺		図中		
図面番号			7 葉 中 3				
下北県土整備事務所							
青 森 県							

凡 例
⌒ は、測量鉋を表す。
↑ は、測量平杭を表す。

DL=0.000

DL=0.000

横断面(1)

s=1:200

No. 350
GH=1.370
FH=0.942

数 量 表		
名 称	数 量	備 考
河床掘削 V1	14.50	

工事起点

No. 400
GH=1.966
FH=1.138

数 量 表		
名 称	数 量	備 考
河床掘削 V1	10.65	

令和 8 年度 河床整理(緊急浚渫推進事業債) 工事			
工事番号		起河床第7716号	
路線 河川 名		古佐井川	
施 工 箇 所		下北郡佐井村大字佐井 地内	
横断面(図 2)		縮尺	図中
図面番号		7 葉 中 4	
下北県土整備事務所			
青 森 県			

横断図(2)


s=1:200

No. 450

GH=2.223

FH=1.516

数 量 表		
名 称	数 量	備 考
河床掘削 V1	11.12	

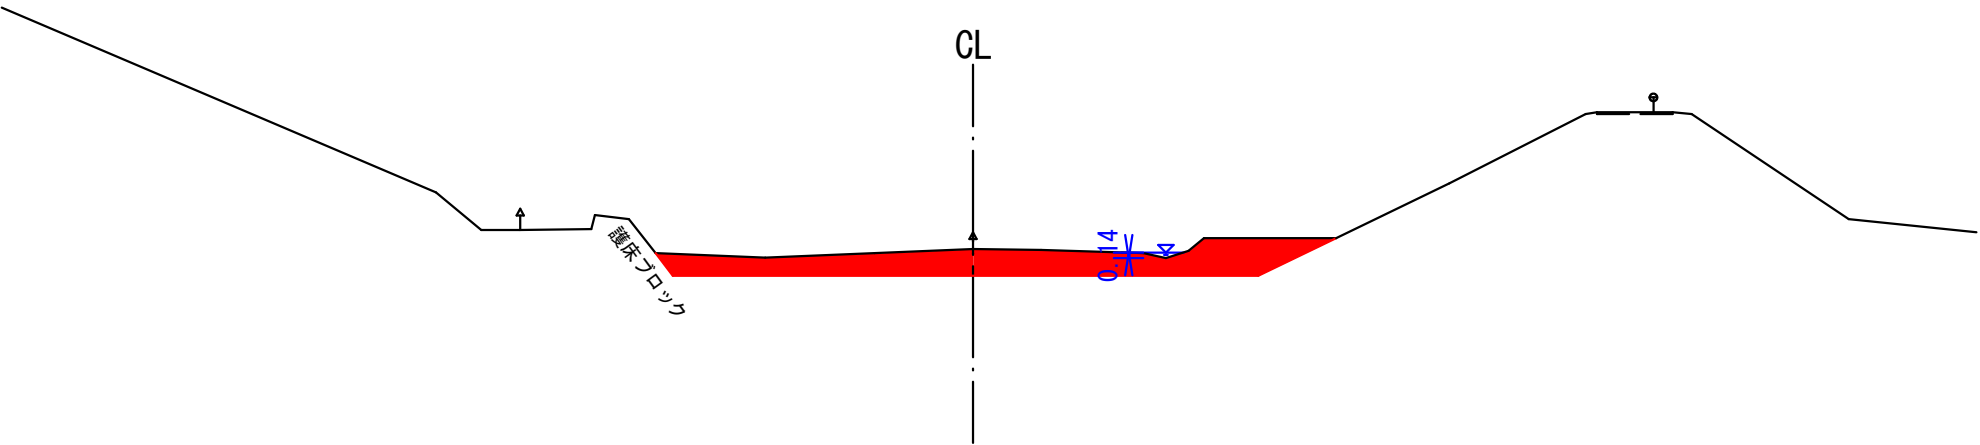


No. 500

GH=2.278

FH=1.835

数 量 表		
名 称	数 量	備 考
河床掘削 V1	13.33	

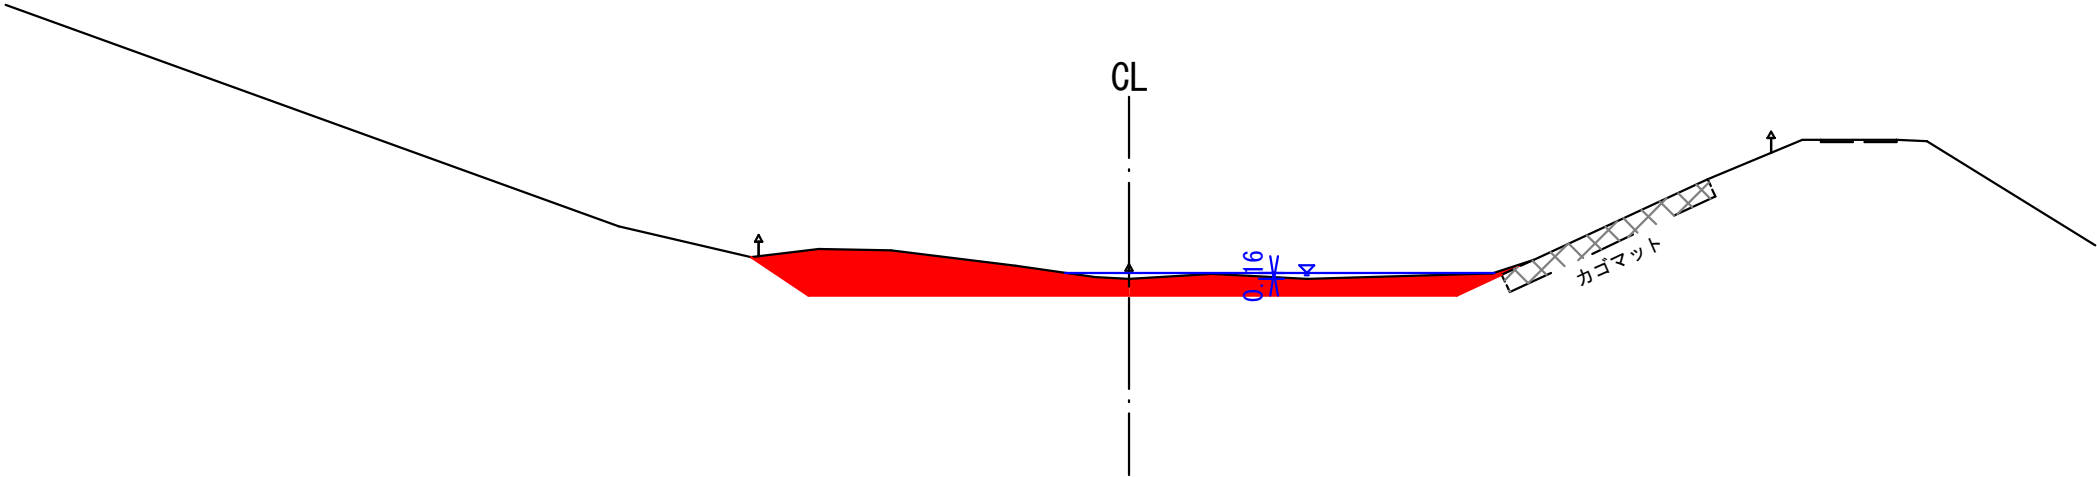


令和 8 年度				河床整理(緊急浚渫推進事業債) 工事			
工事番号		起河床第7716号					
路線 河川		名		古佐井川			
施 工 箇 所		下北郡佐井村大字佐井 地内					
横断図(3)			縮尺		図中		
図面番号		7 葉 中 5					
下北県土整備事務所							
青 森 県							

横断図(3)

s=1:200


No. 550
GH=2. 209
FH=2. 153

数 量 表		
名 称	数 量	備 考
河床掘削 V1	11. 13	

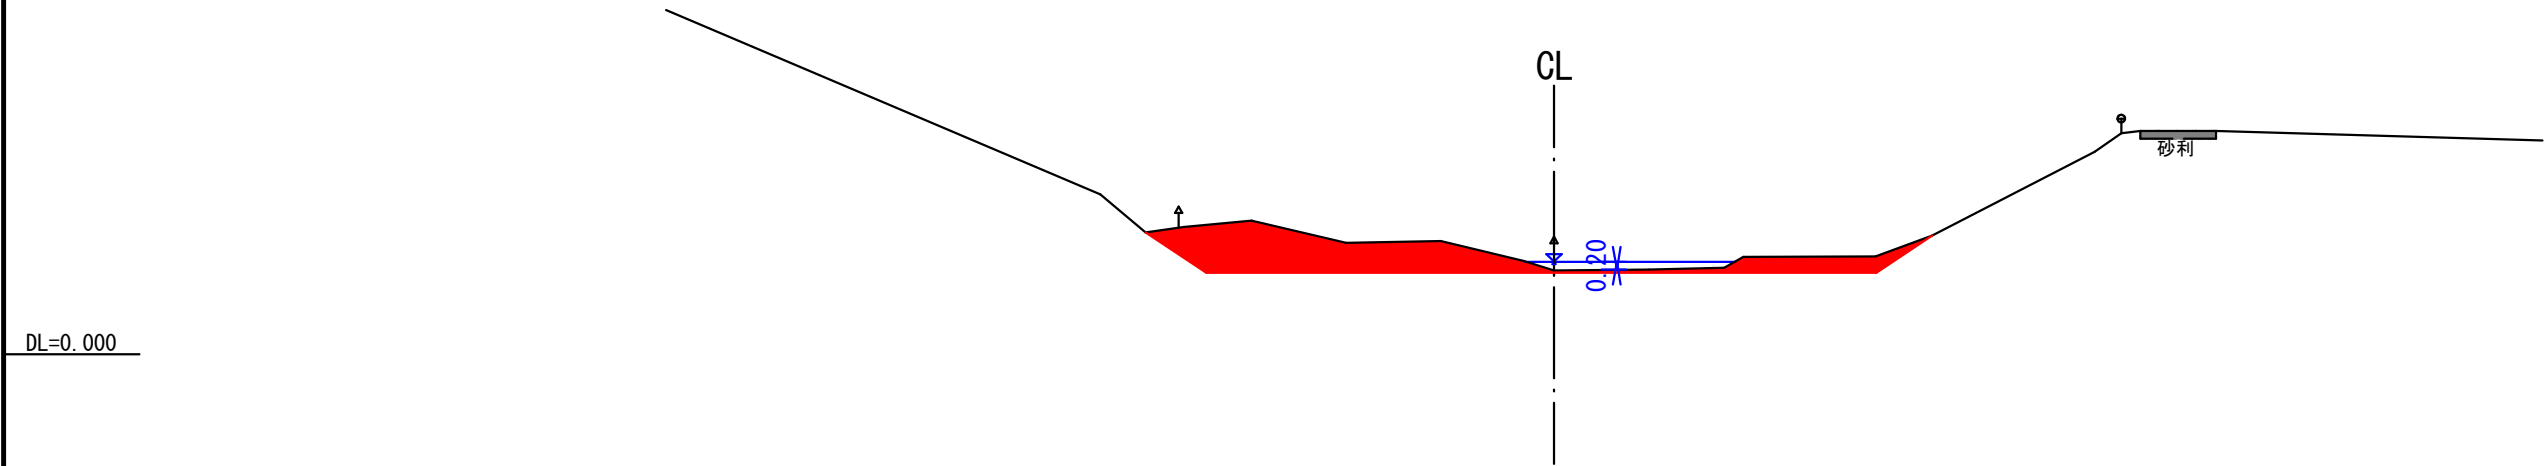

No. 600
GH=2. 976
FH=2. 472

数 量 表		
名 称	数 量	備 考
河床掘削 V1	7. 65	

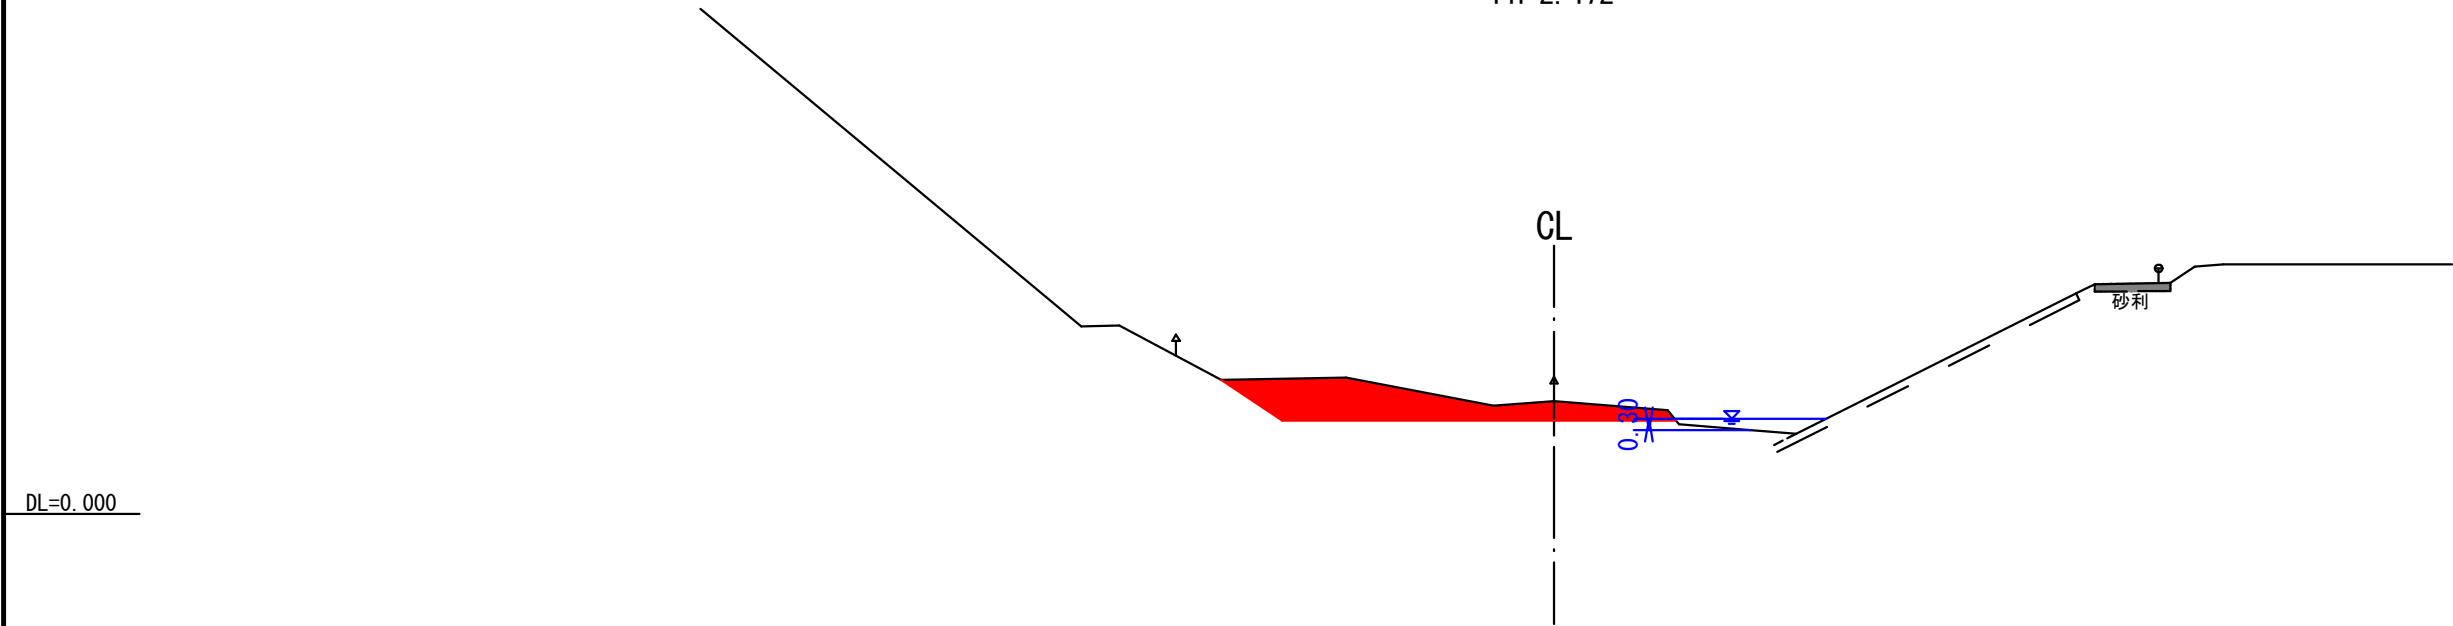

令和8年度				河床整理(緊急浚渫推進事業債)工事			
工事番号		起河床第7716号					
路線 河川		名		古佐井川			
施 工 箇 所		下北郡佐井村大字佐井 地内					
横断図(4)			縮尺		図中		
図面番号		7 葉 中 6					
下北県土整備事務所							
青 森 県							

横断図(4)

s=1:200

工事終点

No. 650

GH=3.139

FH=2.790

数 量 表		
名 称	数 量	備 考
河床掘削 V1	7.41	

DL=0.000

DL=0.000

No. 700

GH=4.117


FH=3.109

数 量 表		
名 称	数 量	備 考
河床掘削 V1	8.89	

令和 8 年度				河床整理(緊急浚渫推進事業債) 工事			
工事番号		起河床第7716号					
路線 河川		名		古佐井川			
施工 箇所		下北郡佐井村大字佐井 地内					
仮設工図			縮尺		図中		
図面番号		7 葉 中 7					
下北県土整備事務所							
青 森 県							



仮設工図（参考）

S= 1:2000

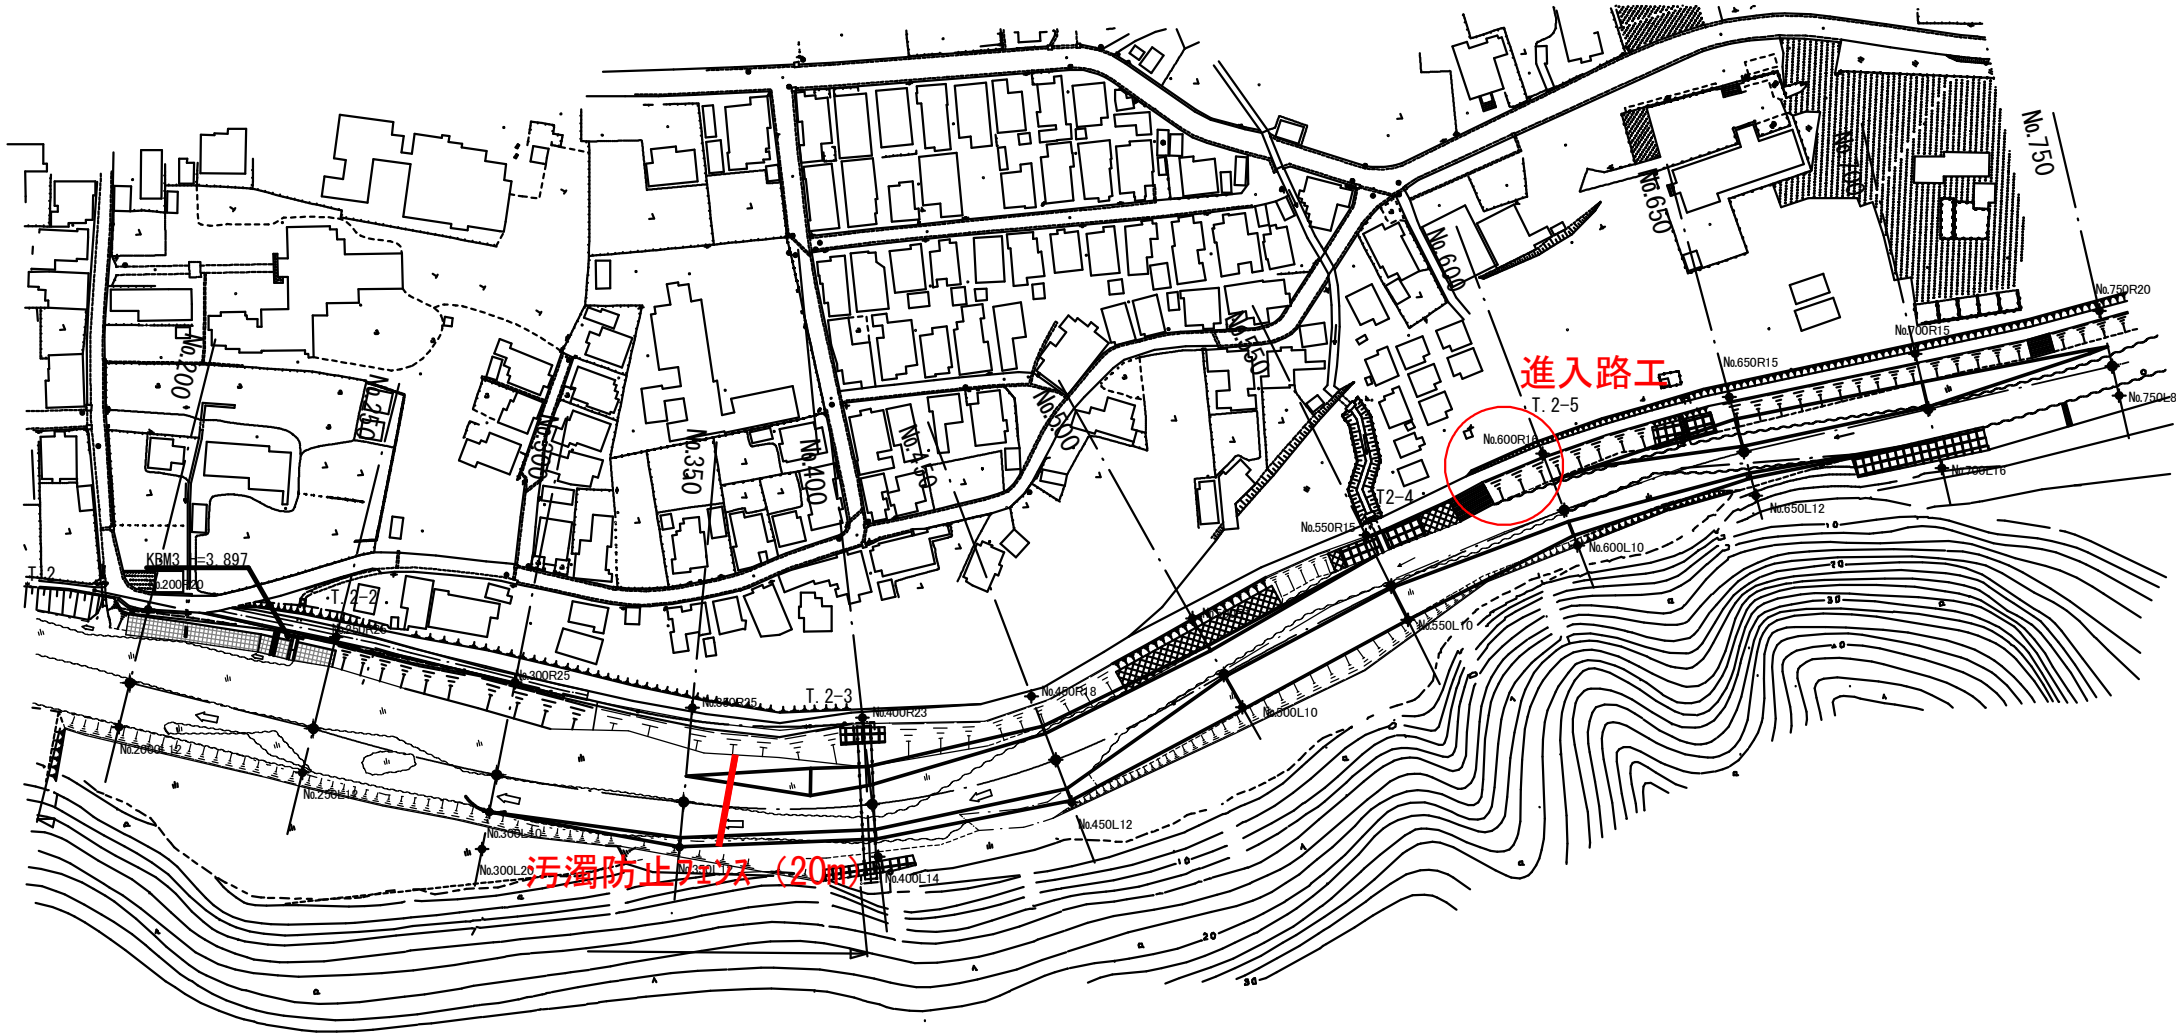

進入路断面図

V=1:150 H=1:200

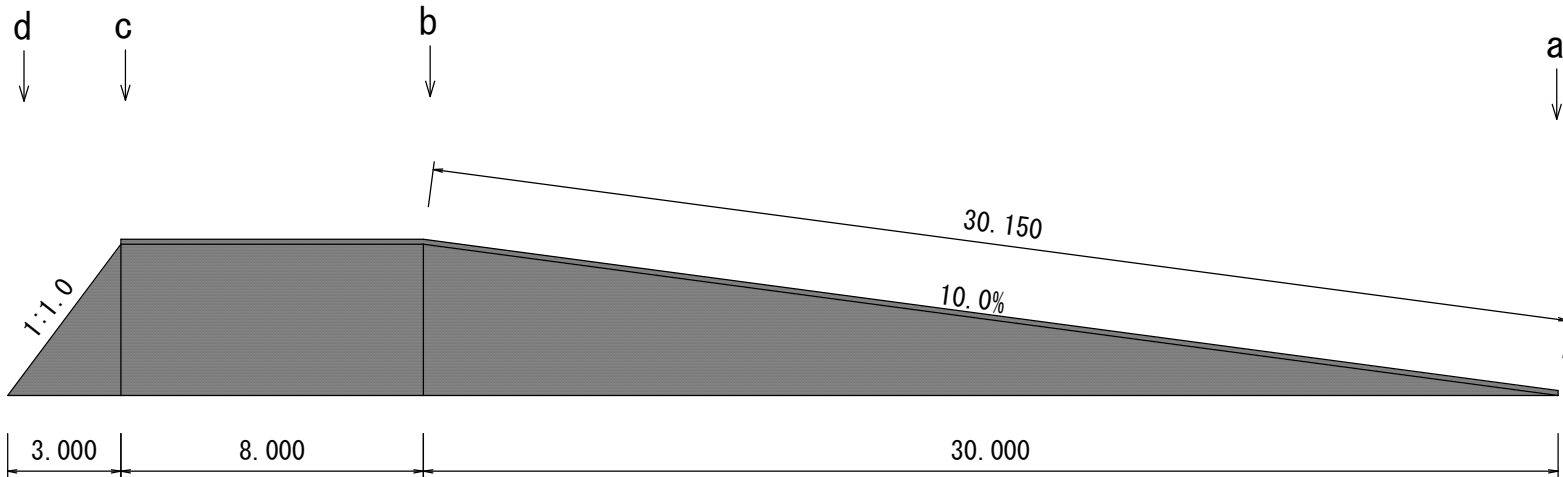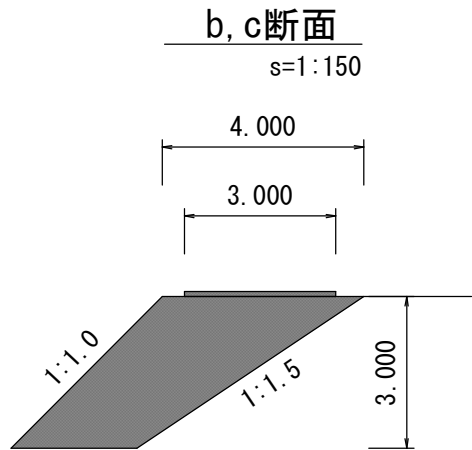

必要土量 (m3)

	面積	平均面積	延長	必要土量
a	0.0			
b	9.75	4.88	30.00	146.4
c	9.75	9.75	8.00	78.0
d	0.00	4.88	3.00	14.6
合計				239.0

敷砂利 $A = (30.15 + 8.00) \times 3.00 = 114.5m^2$