

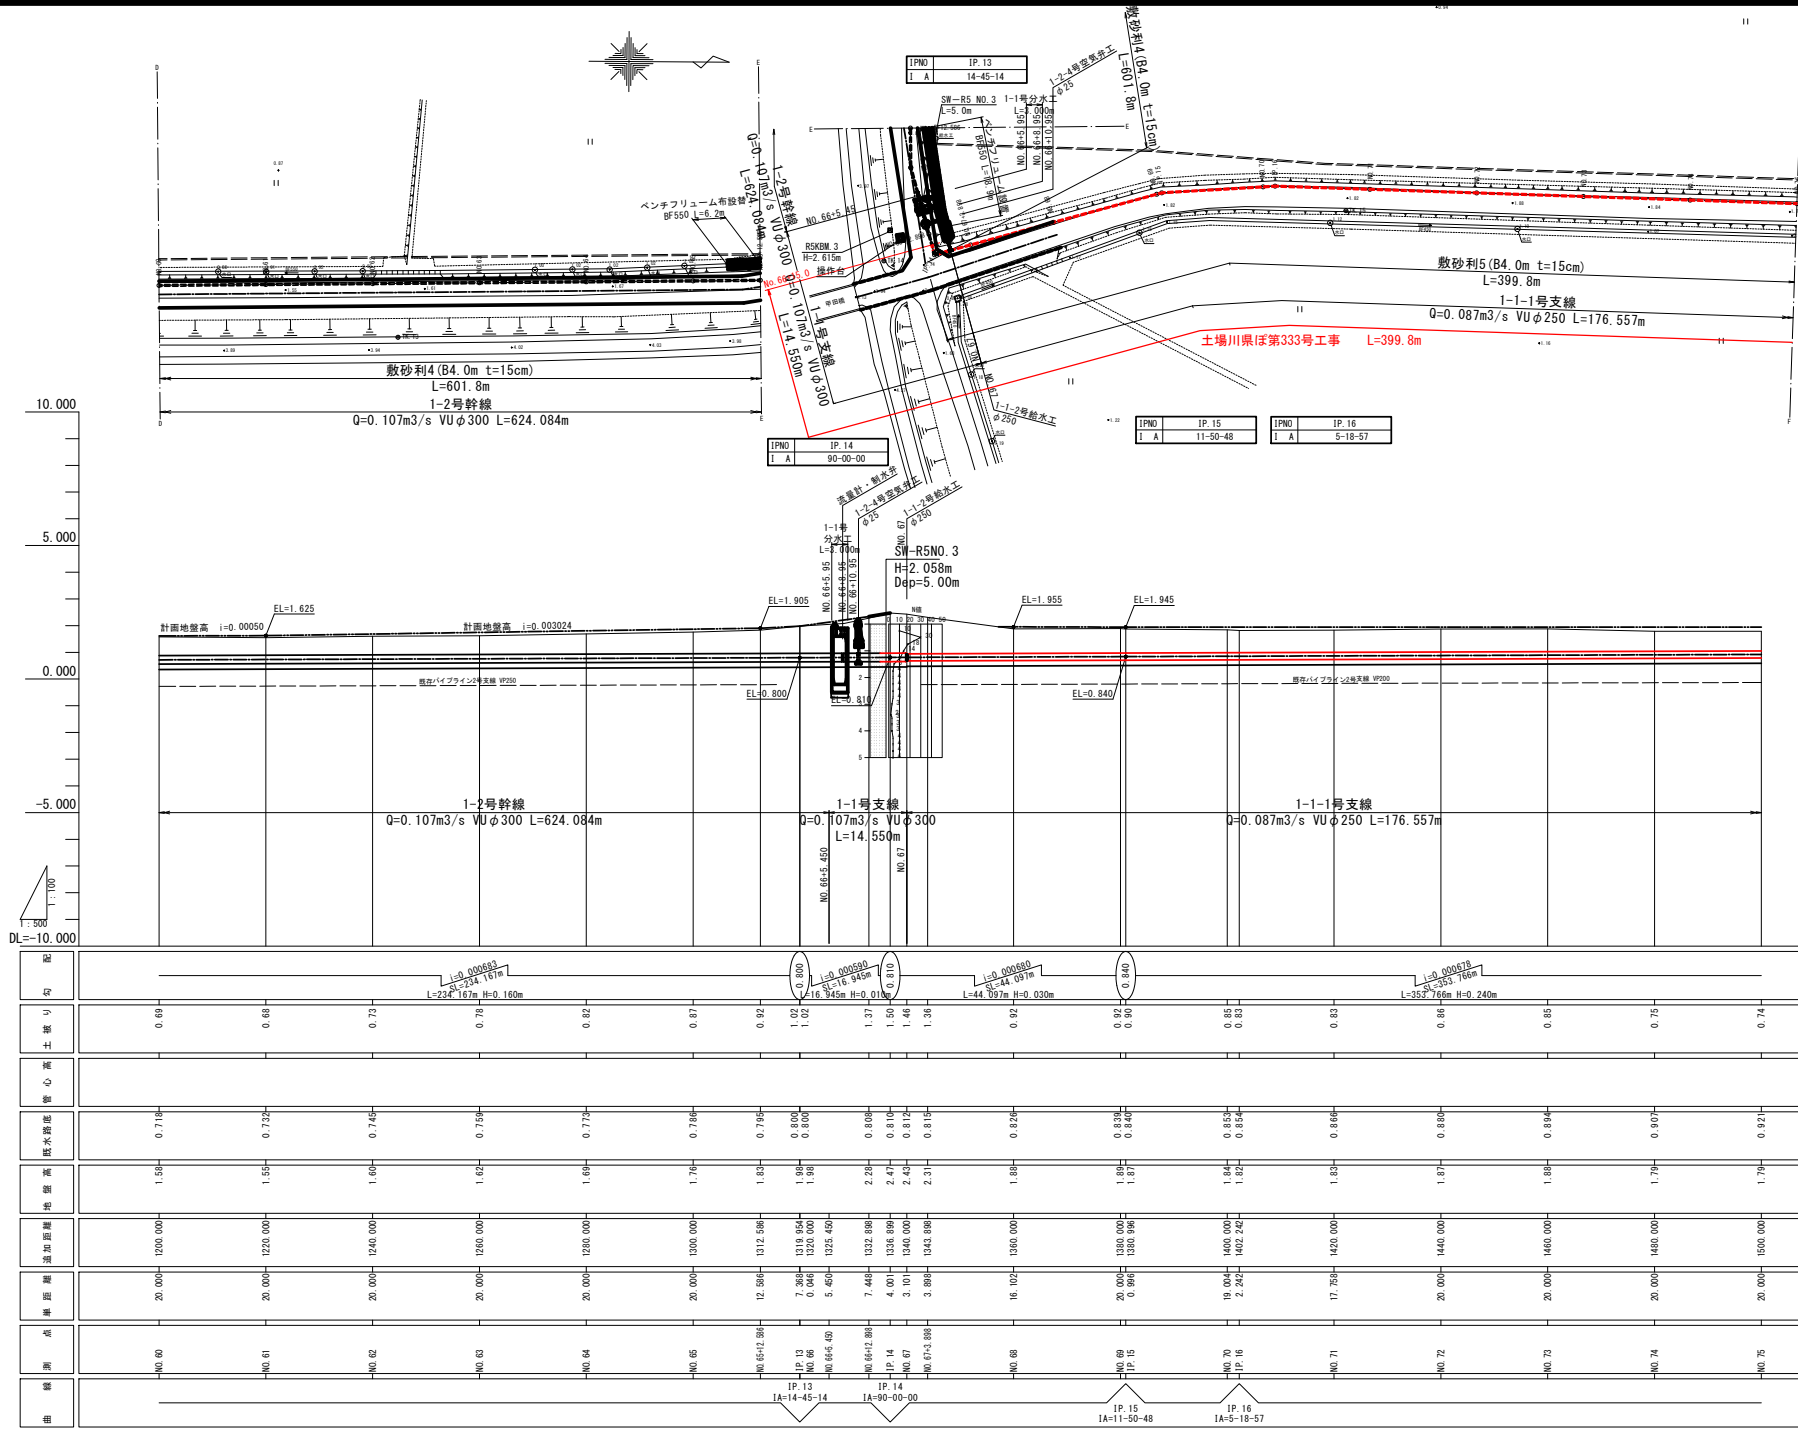
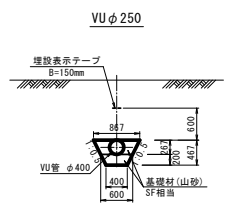




標準断面図
S=1:50

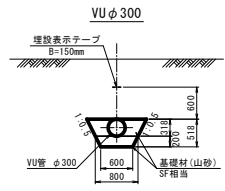

縦断面図	
縮尺	V=1:100 H=1:500 S=1:500
事業名	経営体育成基盤整備事業
地区名	南宮土場川地区
路線名等	1-2号幹線・1-1号支線・1-1-1号支線
委託先	土場川南宮第70号委託
設計者	青森県上北農林水産事務所

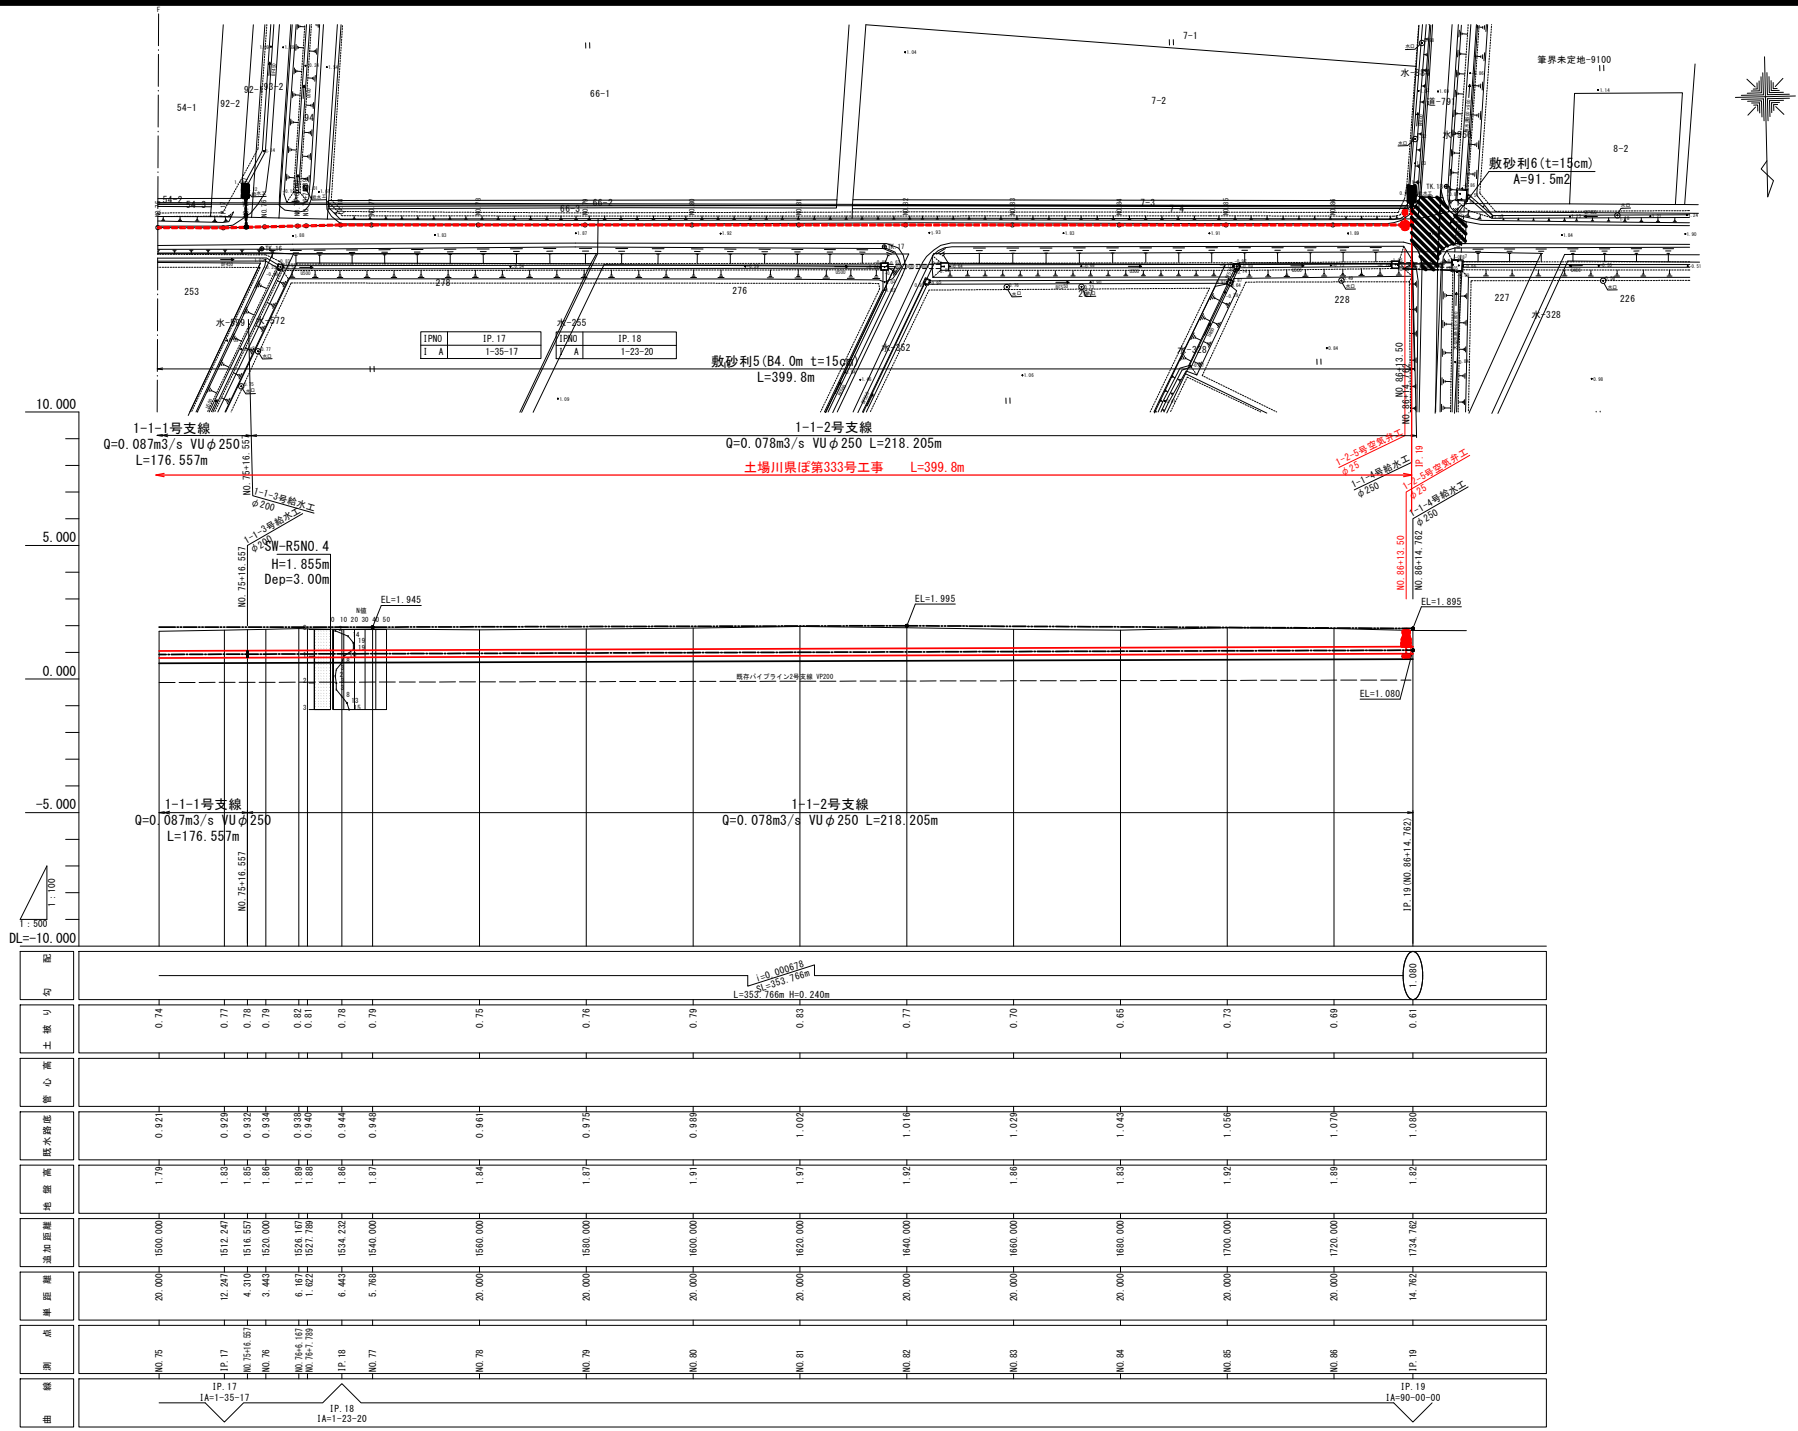

標準断面図

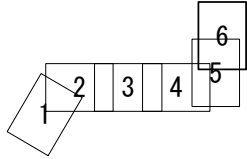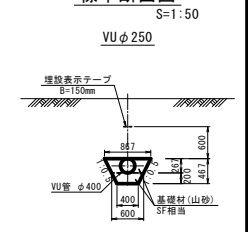

< 1-1号支線 > NO.75~IP.19
土場川南ぼ第333号工事


図 面 の 名 称		図面番号
縦 平 面 図		2-2
縮 尺 V=1:100 H=1:500 S=1:500		
事 業 名	経営体育成基盤整備事業	
地 区 名	黒富士場川地区	
路線名等	1-1-1号支線・1-1-2号支線	
委 託 名	土場川川第70号委託	
青森県上北農林水産事務所		

標準断面図

S=1:30


1-1-1号幹線・1-1-2号幹線

VUφ500mm

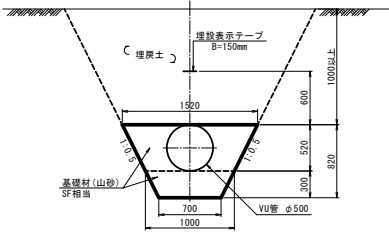

1-2号幹線


VUφ400mm

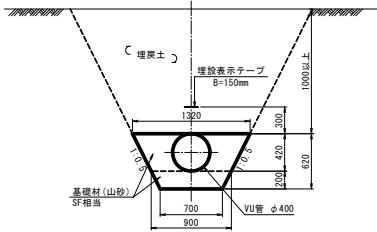


給水管・排泥管

※埋設表示テープは給水管のみ設置する。


VUφ250mm

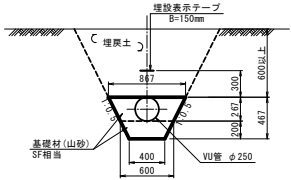


VUφ150mm

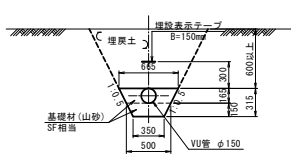

VUφ200mm

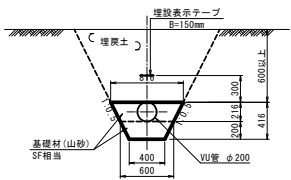


VUφ75mm

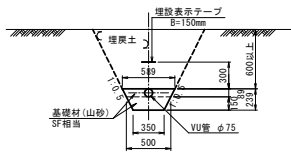


1-1号支線・1-1-1号支線・1-1-2号支線

VUφ250mm

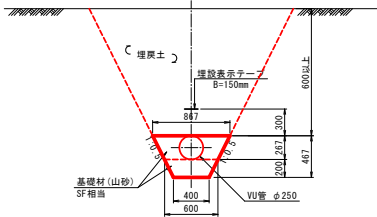



注)・基礎は基礎の土質を「軟弱地盤」(砂質土:N≤5~10)と想定しているため、地盤の土質・N値等を確認の上施工すること。
・埋戻土は良質な現場発生土(砂質土)あるいは購入土(山砂SF相当)を使用すること。

土場川南ぼ第333号工事	
図面の名称	図面番号
標準断面図	3
縮尺	S=1:30 (A1) S=1:80 (A3)
事業名	経営体育成基盤整備事業
地区名	南富土場川地区
路線名等	1-1号幹線・1-2号幹線・1-1号支線
委託名	土場川南ぼ第70号委託
青森県上北農林水産事務所	

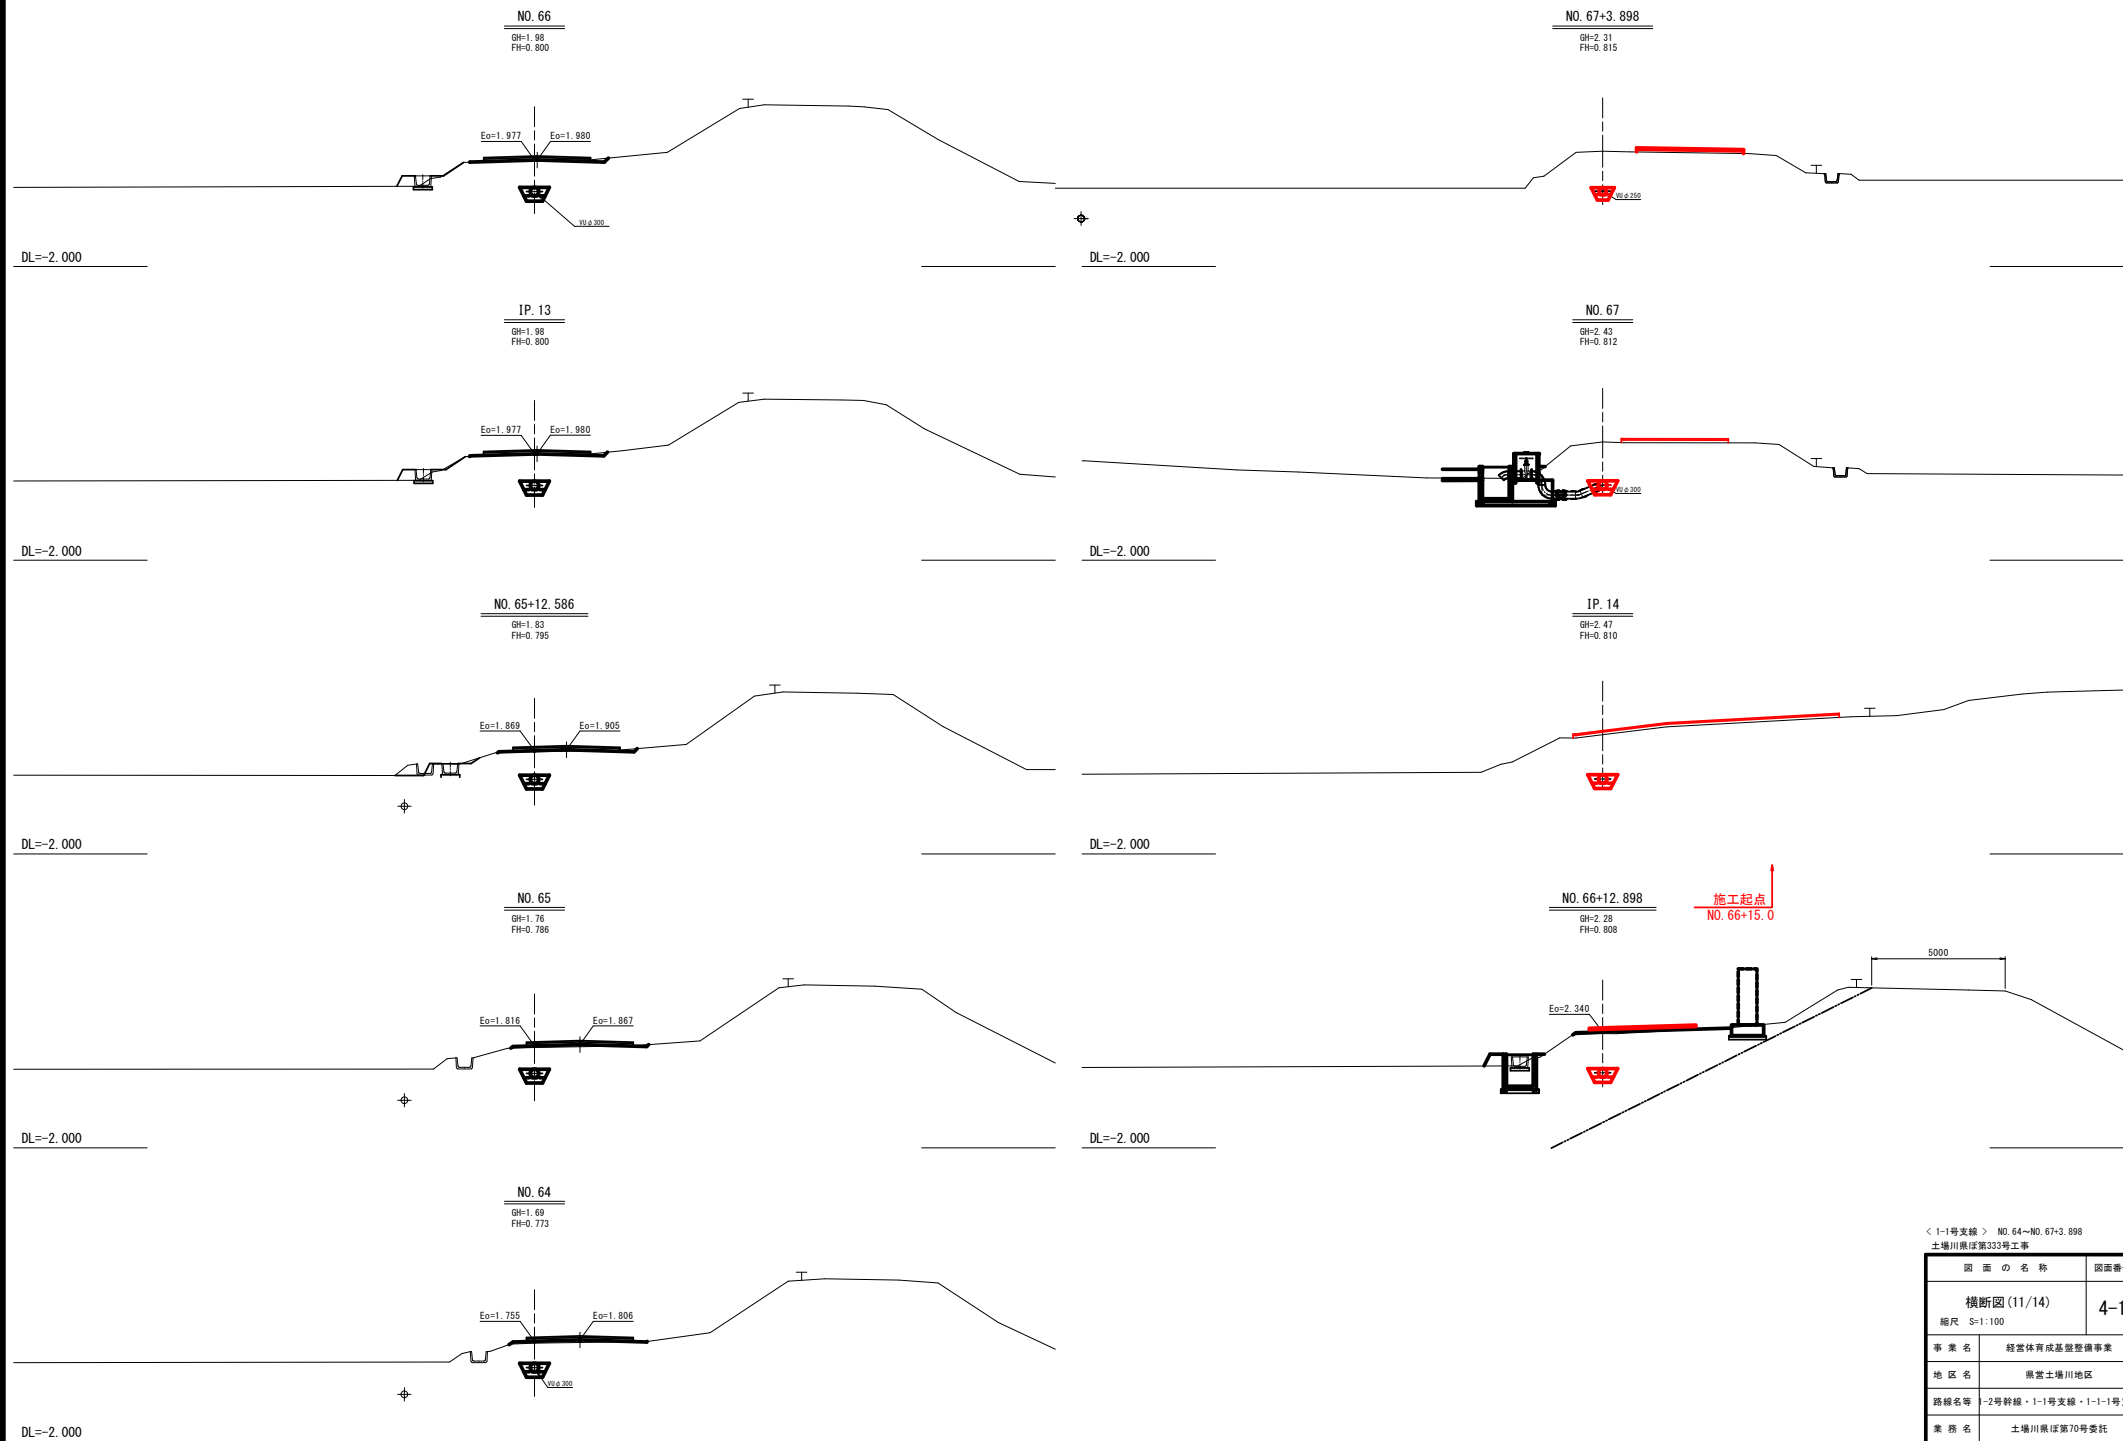


< 1-1号支線 > NO. 64~NO. 67+3.898
土場川県道第333号工事

図 面 の 名 称		図面番号
横断面 (11/14)		4-1
縮尺 S=1:100		
事 業 名	経営体育成基盤整備事業	
地 区 名	県営土場川地区	
路線名等	1-2号幹線・1-1号支線・1-1-1号支	
業 務 名	土場川県道第70号委託	
青森県上北農林水産事務所		

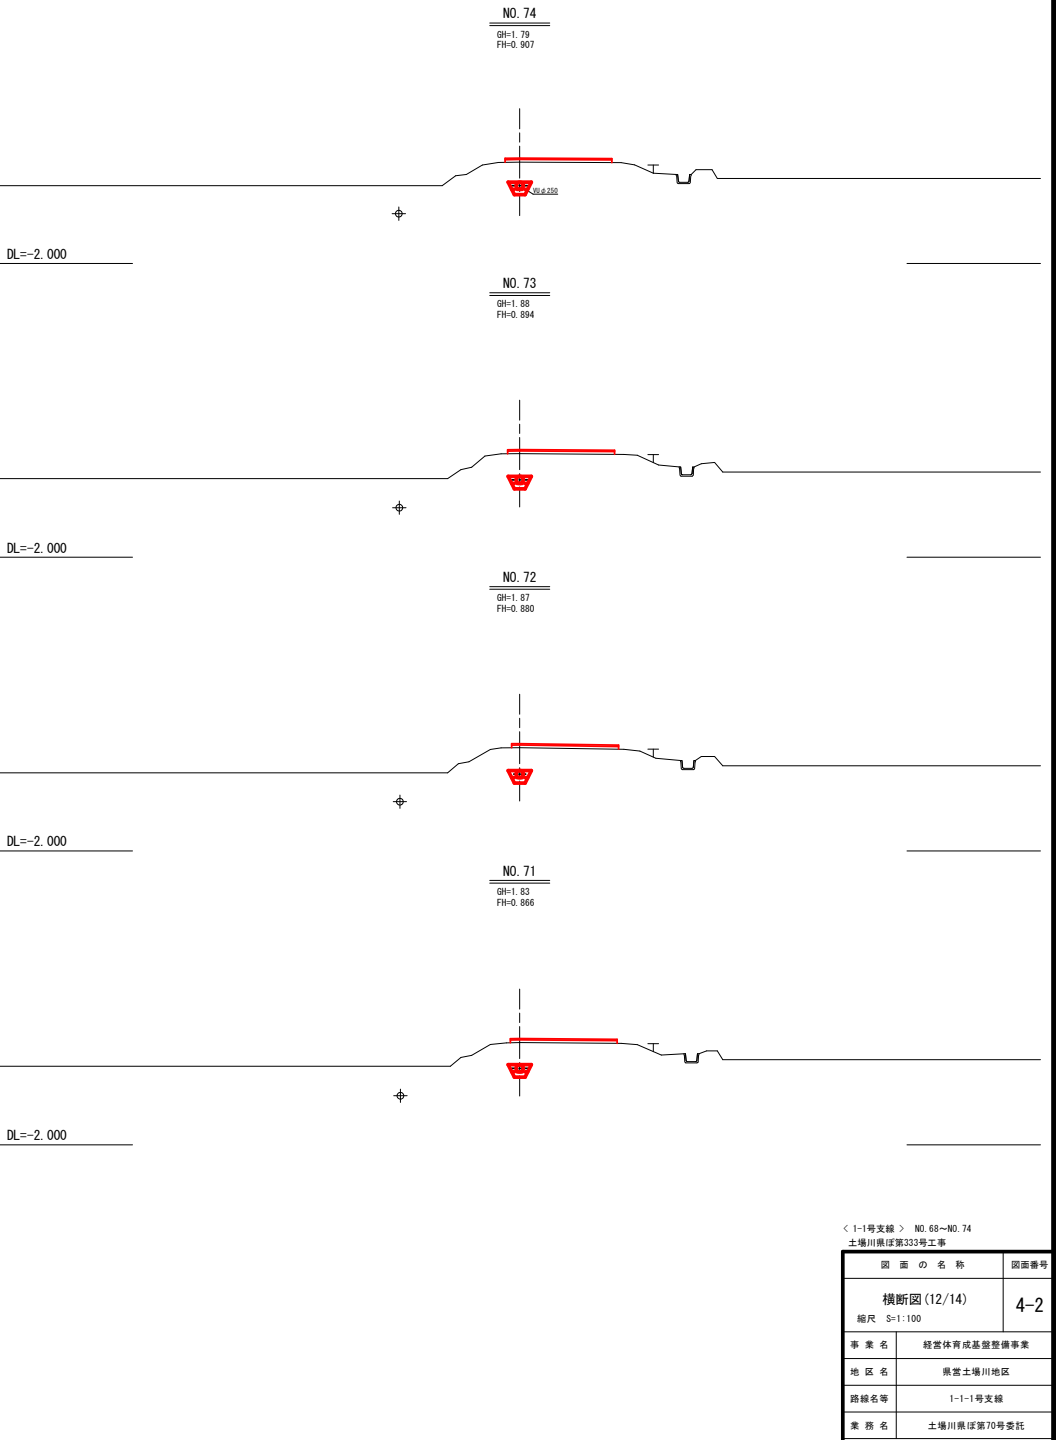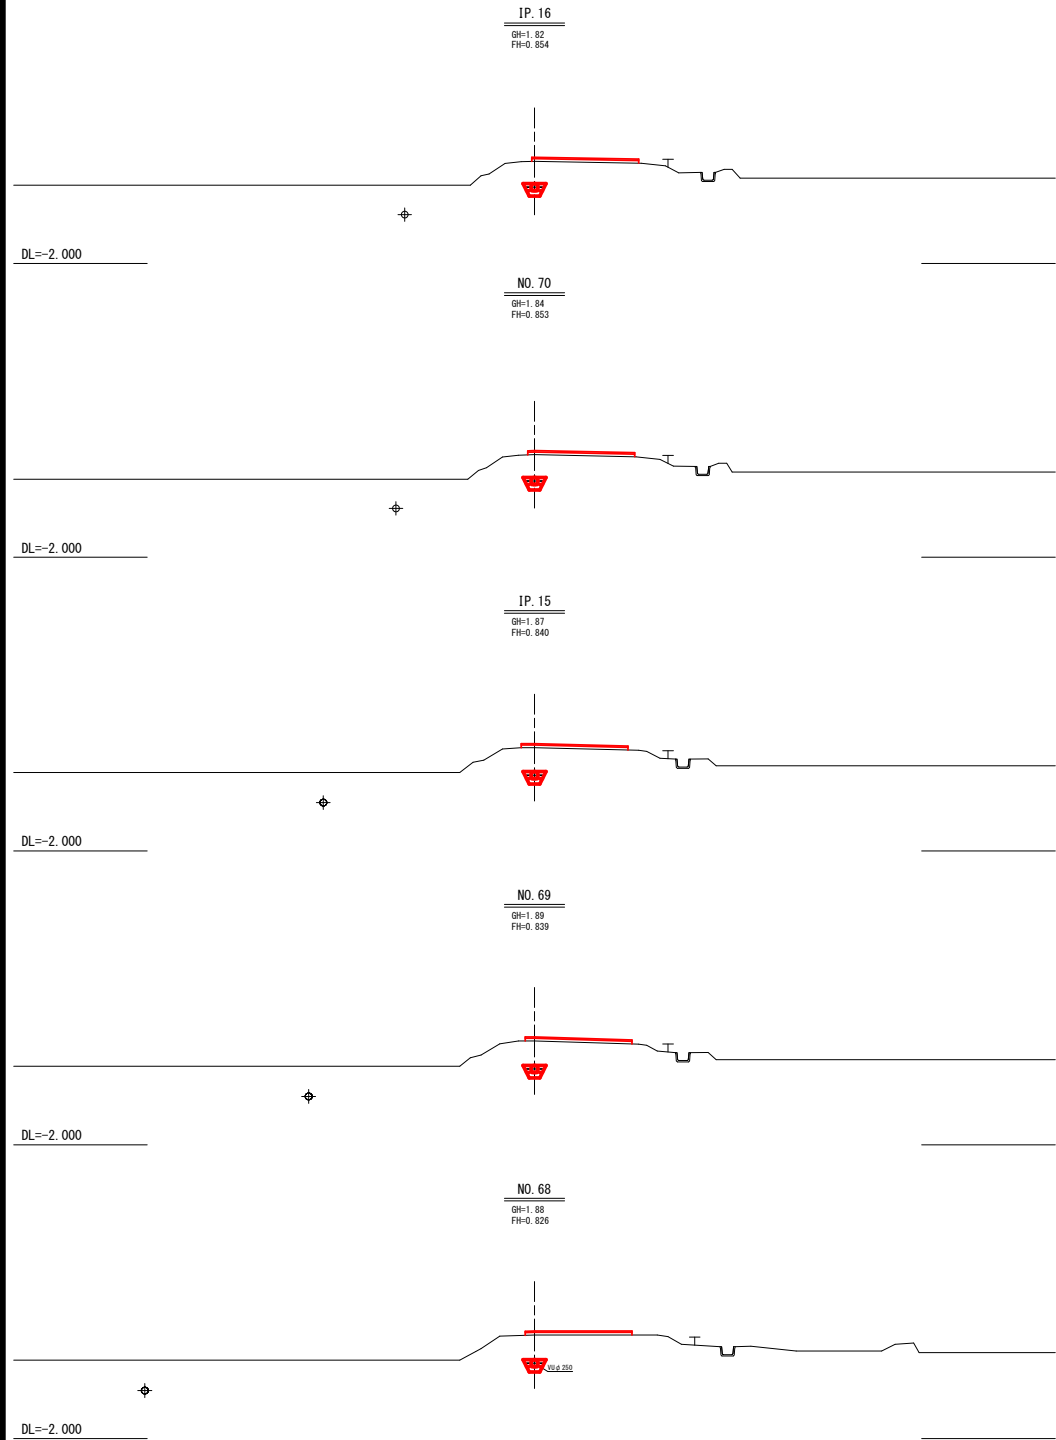


＜ 1-1号支線 ＞ NO. 68～NO. 74 土場川県道第333号工事	
図 面 の 名 称 横断面 (12/14) 縮尺 S=1:100	図面番号 4-2
事 業 名	経営体育成基盤整備事業
地 区 名	南宮土場川地区
路線名等	1-1-1号支線
業 務 名	土場川県道第70号委託
青森県上北農林水産事務所	

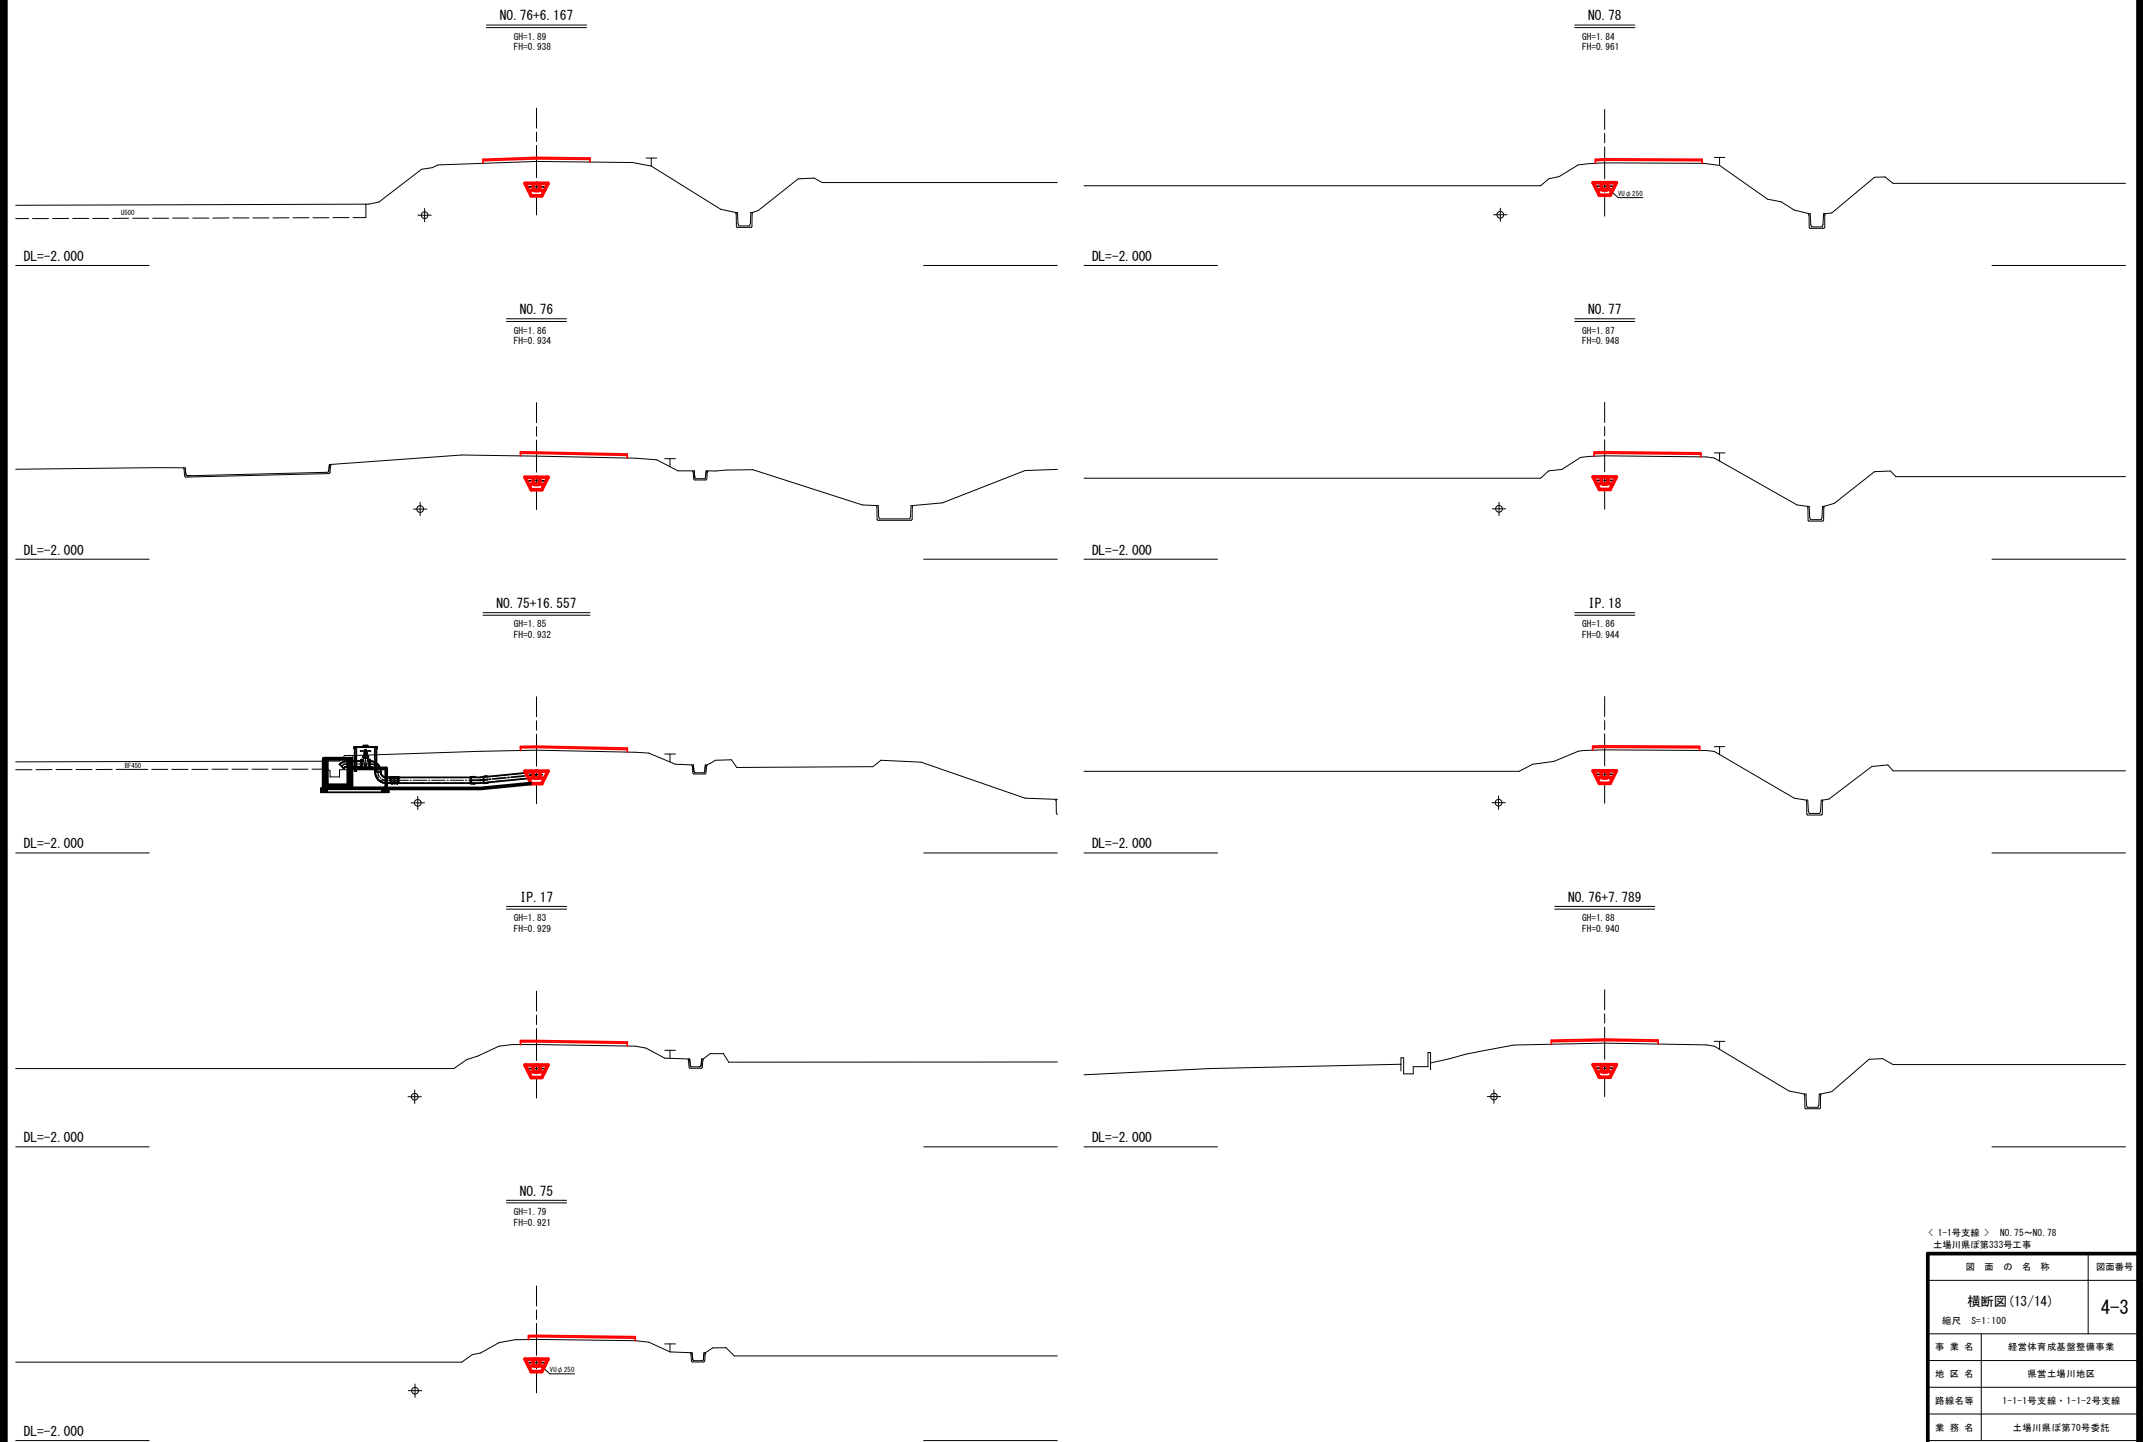


＜ 1-1号支線 ＞ NO. 75～NO. 78 土場川南ぼ第333号工事	
図 面 の 名 称	図面番号
横断面 (13/14)	4-3
縮尺 S=1:100	
事 業 名	経営体育成基盤整備事業
地 区 名	南宮土場川地区
路線名等	1-1-1号支線・1-1-2号支線
業 務 名	土場川南ぼ第70号委託
青森県上北農林水産事務所	

1-1-2号給水工構造図(2/4)
(4-18-1・3ブロック) S=1:50


平面図
S=1:50

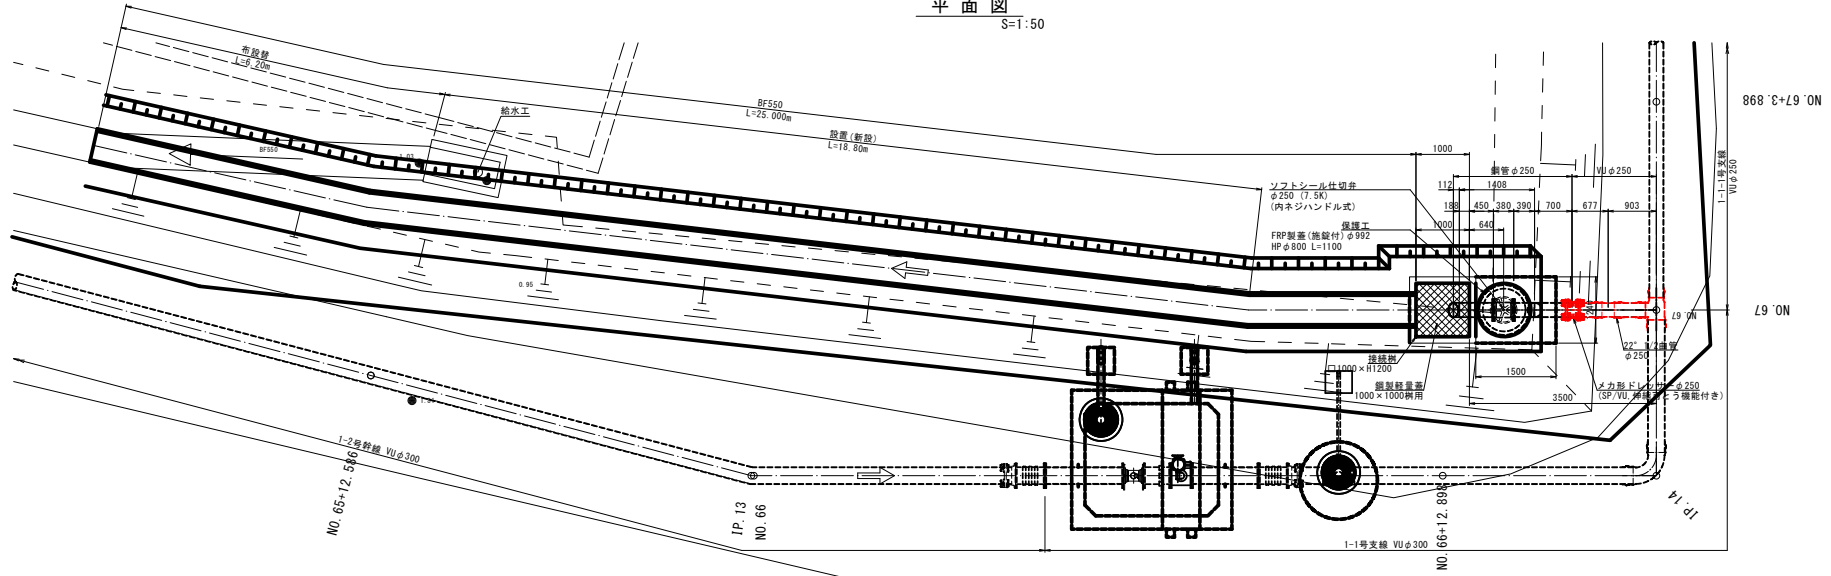


縦断面図
S=1:50

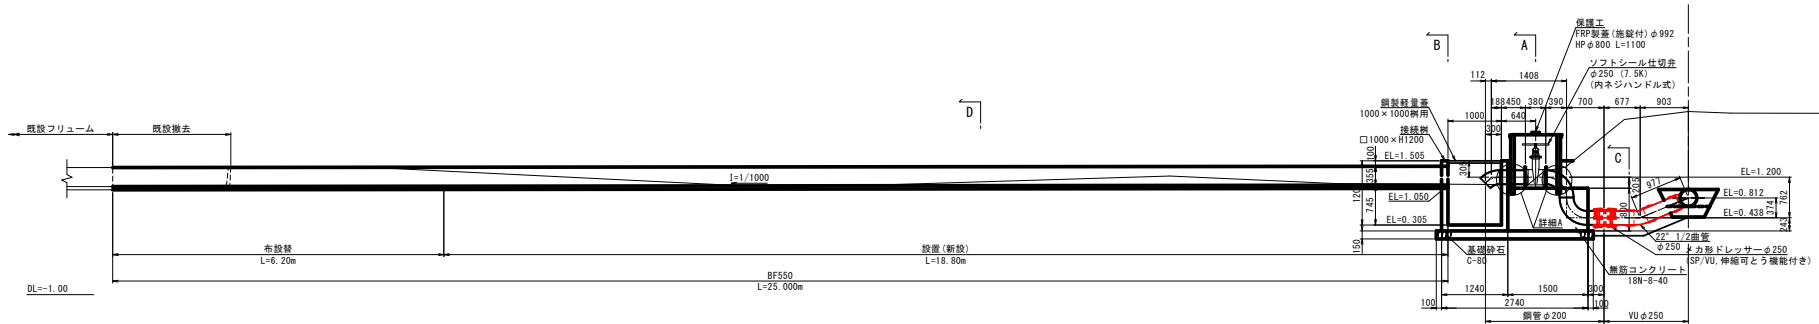


A-A断面図
S=1:50

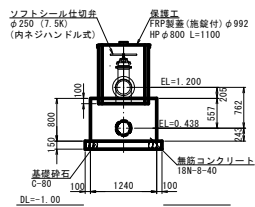


B-B断面図
S=1:50

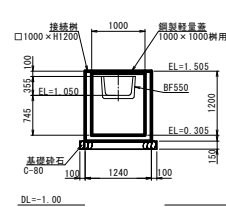


C-C断面図
S=1:30

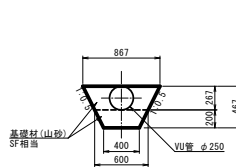

D-D断面図
S=1:30

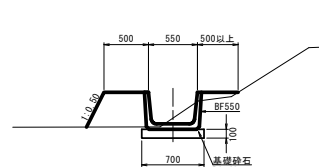

A詳細図
S=1:20

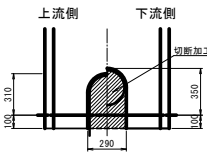


土場川県道第333号工事


図面の名称	図面番号
給水工構造図(2/4)	5-1
縮尺 S=1: 50 (A1) S=1: 100 (A3)	
事業名	経営体育成基盤整備事業
地区名	県営土場川地区
路線名等	1-1号支線
業務名	土場川県道第70号委託 青森県上北農林水産事務所

1-1-3号給水工構造図(3/4)
(4-18-2ブロック)


平面図
S=1:50

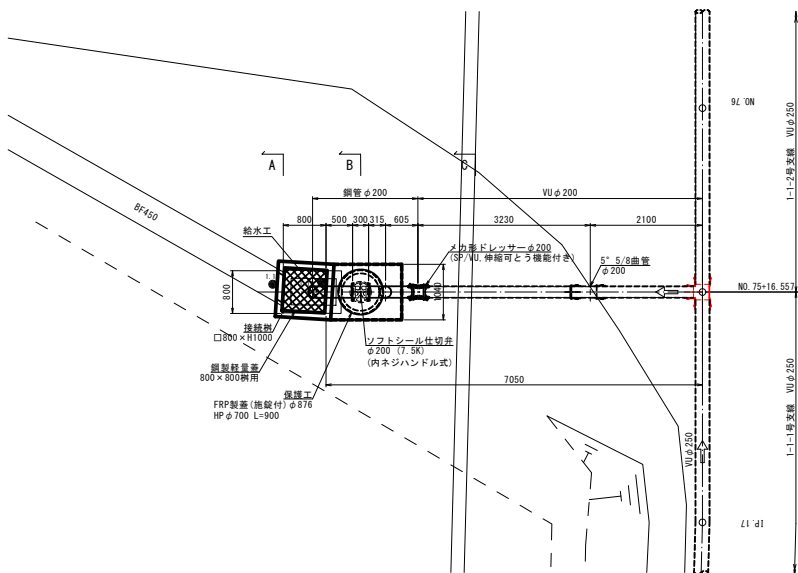


縦断面図
S=1:50

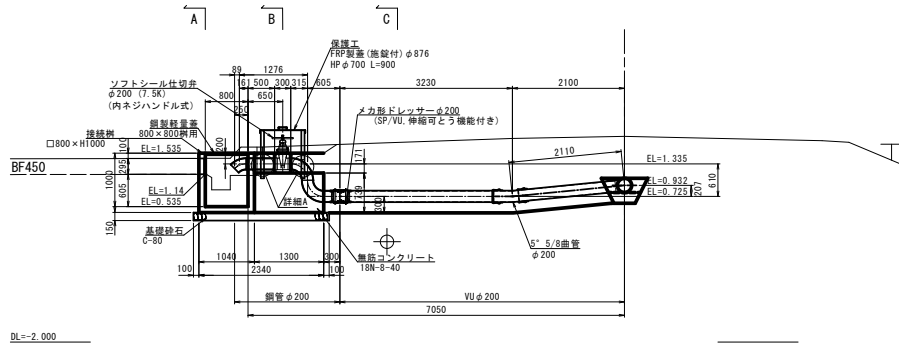


A-A断面図
S=1:50

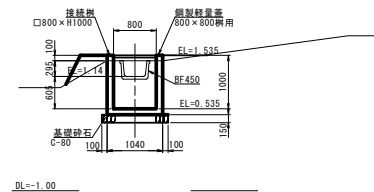


B-B断面図
S=1:50

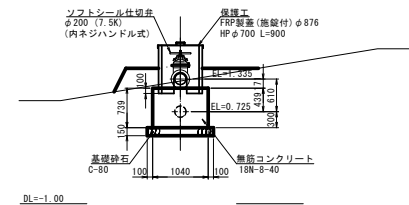

C-C断面図
S=1:30

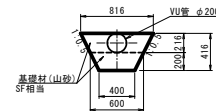


A詳細図
S=1:20

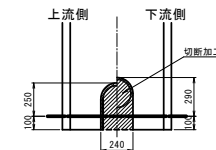

土場川第333号工事	
図面の名称	図面番号
給水工構造図(3/4)	5-2
縮尺	S-図示
事業名	経営体育成基盤整備事業
地区名	南宮土場川地区
路線名等	1-1-1号支線・1-1-2号支線
委託名	土場川第333号委託
青森県上北農林水産事務所	

(4-17ブロック)

100

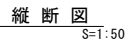

B


C



ル仕切井



φ25


 


流側 下流側

青森県上北農林水産事務所

管割図 (2/3)

(1-2号幹線・1-1号支線・1-1-1号支線・1-1-2号支線)

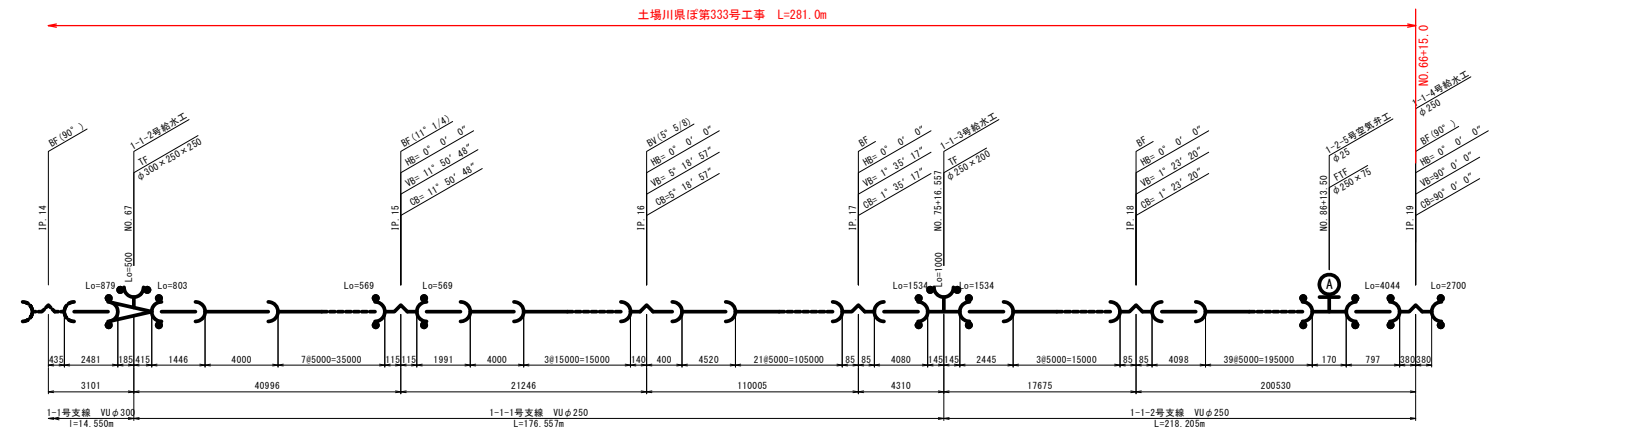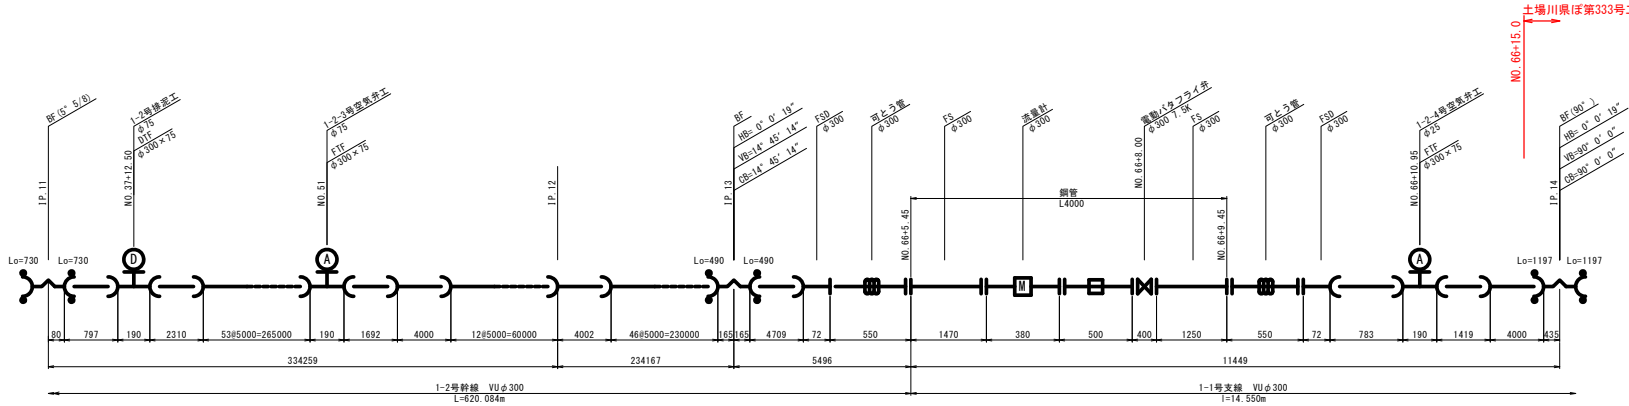


VU管割図 凡例		
	RR塩ビ直管	
	BV	RR曲管(塩ビ製)
	BF	RR曲管(FRP製)
	TF	RR三受T字管(FRP製)
	STF	RR段落T字管(FRP製)
	SF	RR片落管(FRP製)
	FTF	RRフランジ付T字管(FRP製)
	DTF	RRフランジ付泥吐管(FRP製)
	FSD	メカ形フランジ短管(伸縮可とう機能付き)
	FSF	フランジ短管(FRP製)
	MDD	メカ形ドレッサー(伸縮可とう機能付き)
		離脱防止内蔵型
		離脱防止金具
	KS	可とう管
	V	制水弁
	A	空気弁
	D	排泥工
	M	電磁流量計
	FS	両フランジ付鋼管
	FA	フランジ付フランジアダプター
	Lo	必要一体化長


土場川南第333号工事	
図 面 の 名 称	図面番号
管割図	6-1
縮 尺 S=1: - (A1) S=1: - (A2)	
事業 名	経営体育成基盤整備事業
地区 名	南郷土場川地区
路線名等	1-2号幹線・1-1号支線 ・1-1-1号支線・1-1-2号支線
業 務 名	土場川南第70号委託
青森県上北農林水産事務所	

(給水工)


0.2

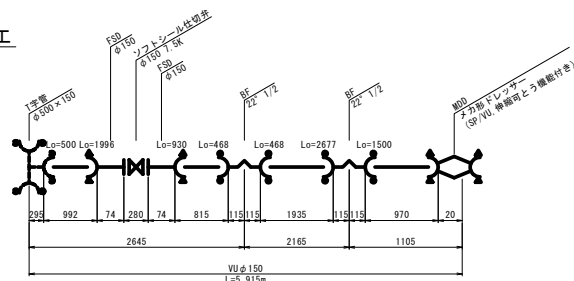


NO. 67

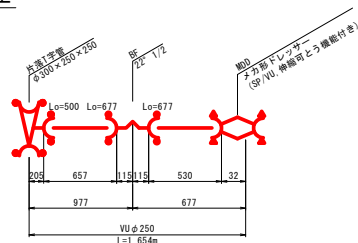

NO. 75+16.557



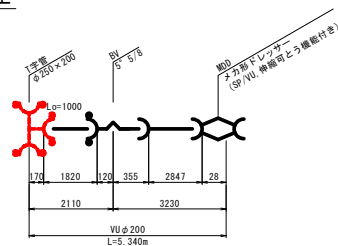


IP. 19

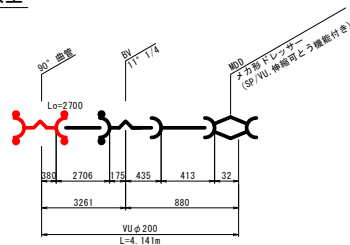

VU管割図 凡例		
		RR塩ビ直管
	BV	RR曲管(塩ビ製)
	BF	RR曲管(FRP製)
	TF	RR三受T字管(FRP製)
	STF	RR段落T字管(FRP製)
	SF	RR片落管(FRP製)
	FTF	RRフランジ付T字管(FRP製)
	DTF	RRフランジ付泥吐管(FRP製)
	FSD	メカ形フランジ短管(伸縮可とう機能付き)
	FSF	フランジ短管(FRP製)
	MDD	メカ形ドレサラー(伸縮可とう機能付き)
		離脱防止内蔵型
		離脱防止金具
	KS	可とう管
	V	制水弁
	A	空気弁
	D	排泥工
	M	電磁流量計
	FS	両フランジ付銅管
	FA	フランジ付フランジアダプター
	Lo	必要一体化長

土壌川原第333号工事	
図 面 の 名 称	図面番号
管 制 図	6-2
縮 尺	S=1: (A1) S=1: (A2)
事 業 名	経営体育成基盤整備事業
地 区 名	鹿野土壌川地区
路線名等	1-1号幹線・1-2号幹線・1-1号支線 ・1-1号支線・1-1-2号支線
業 務 名	土壌川原第370号委託
青森県上北郡木造事務所	

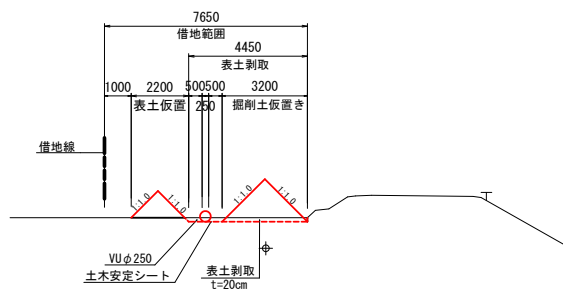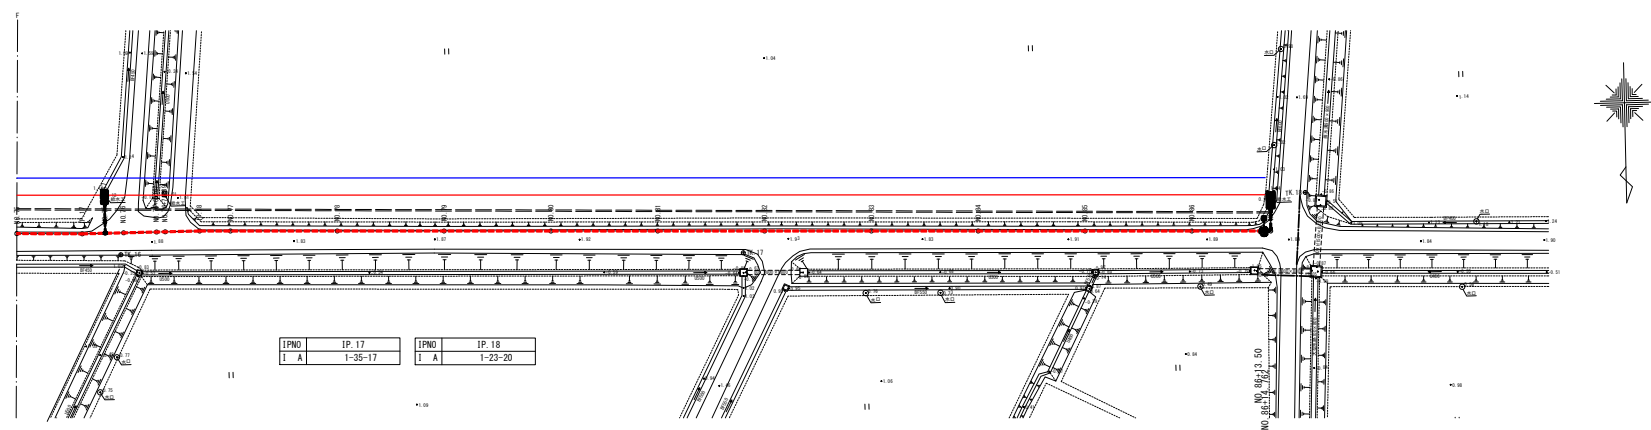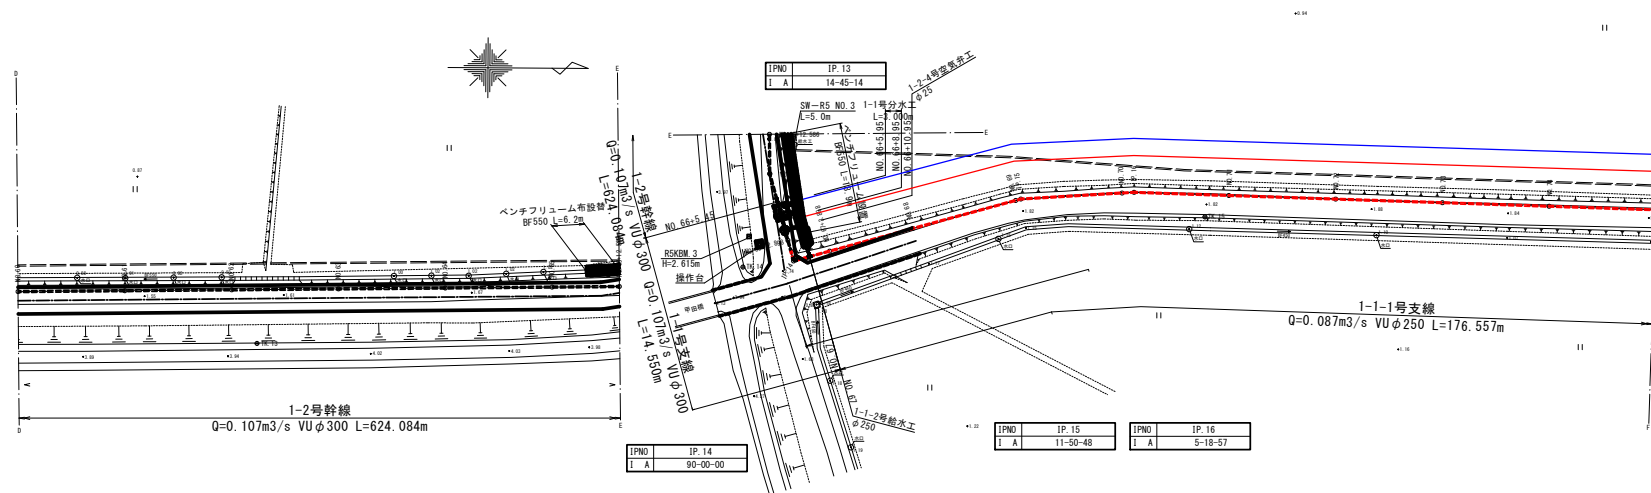

1-2号幹線 1-1号支線 土場川南第333号工事	
図面の名称	図面番号
仮設工事平面図	7
縮尺	V=1:100 H=1:500 S=1:500
事業名	経営体育成基盤整備事業
地区名	南宮土場川地区
路線名等	1-2号幹線・1-1号支線・1-1-1号支線
委託名	土場川南第333号委託
青森県上北農林水産事務所	