

県営高田地区農地中間管理機構関連農地整備事業
 高田機構関連第24号工事
 添付図面



図面番号	名 称	枚 数	摘 要
	位 置 図	1	
1	計 画 平 面 図	4	
2	道 路 ・ 畦 畔 標 準 断 面 図 等	1	
	合 計	6	

高田地区農地中間管理機構関連農地整備事業

位置図

縮尺 1 : 25,000


県内位置図

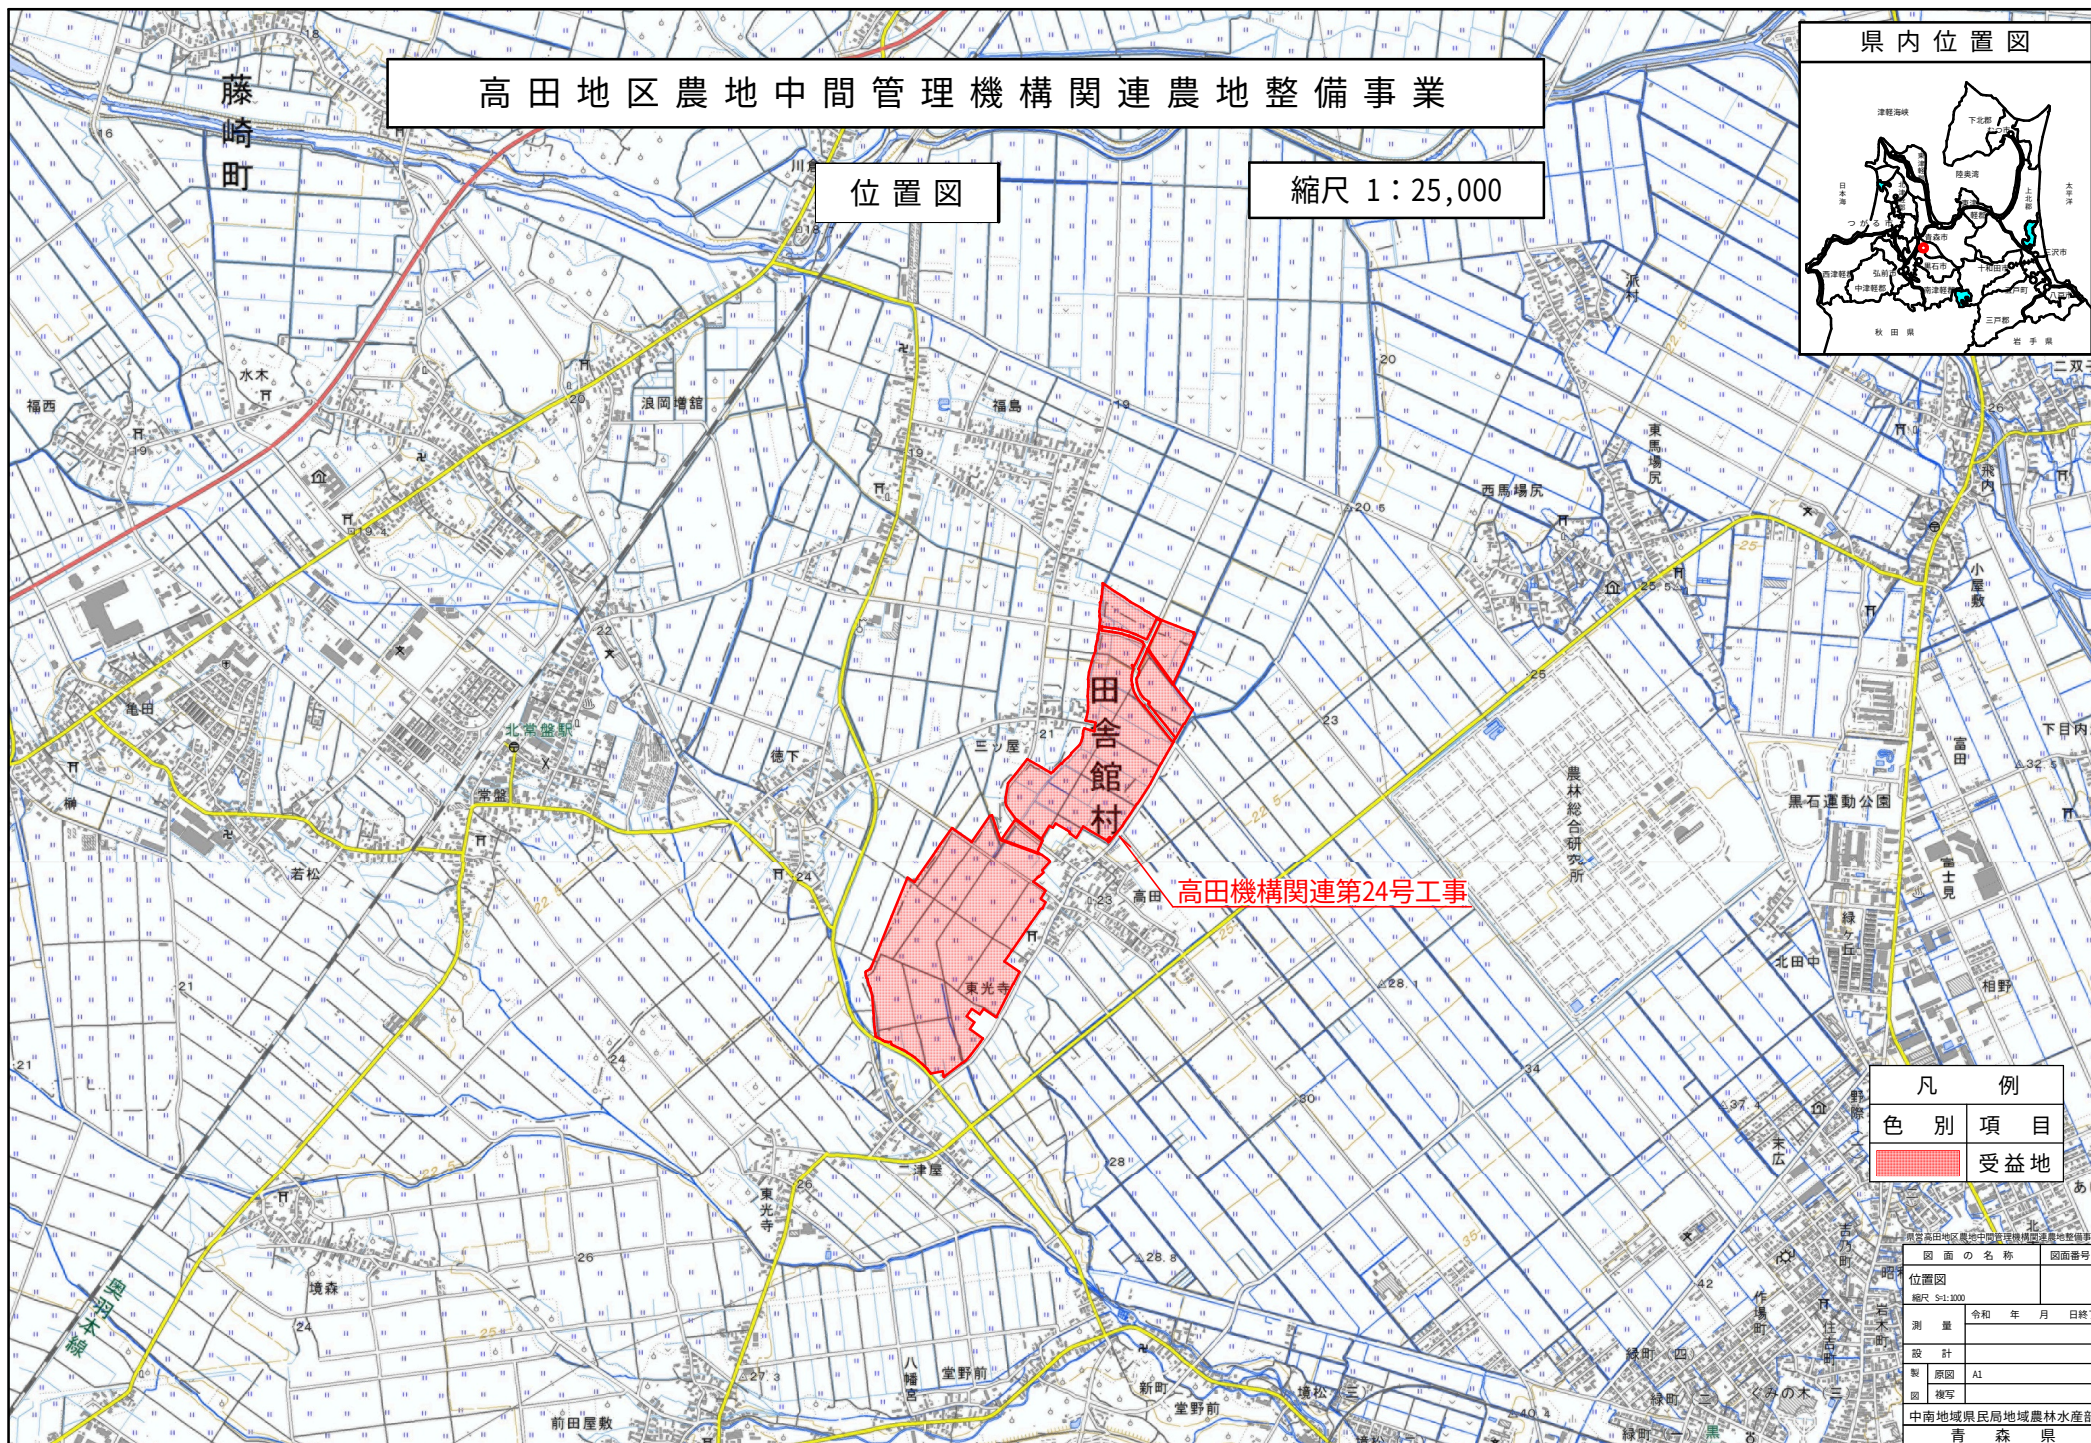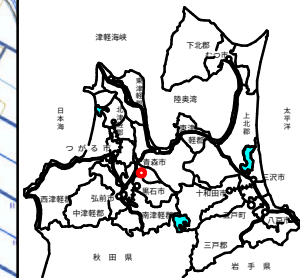

凡 例	
色 別	項 目
	受益地

高田地区農地中間管理機構関連農地整備事業	
図 面 の 名 称	位置図
縮尺 1:1,000	
測 量	令和 年 月 日終了
設 計	
製 原図	A1
図 複写	
中南地域県民局地域農林水産部	
青 森 県	


計 画 平 面 図 (1 / 4)

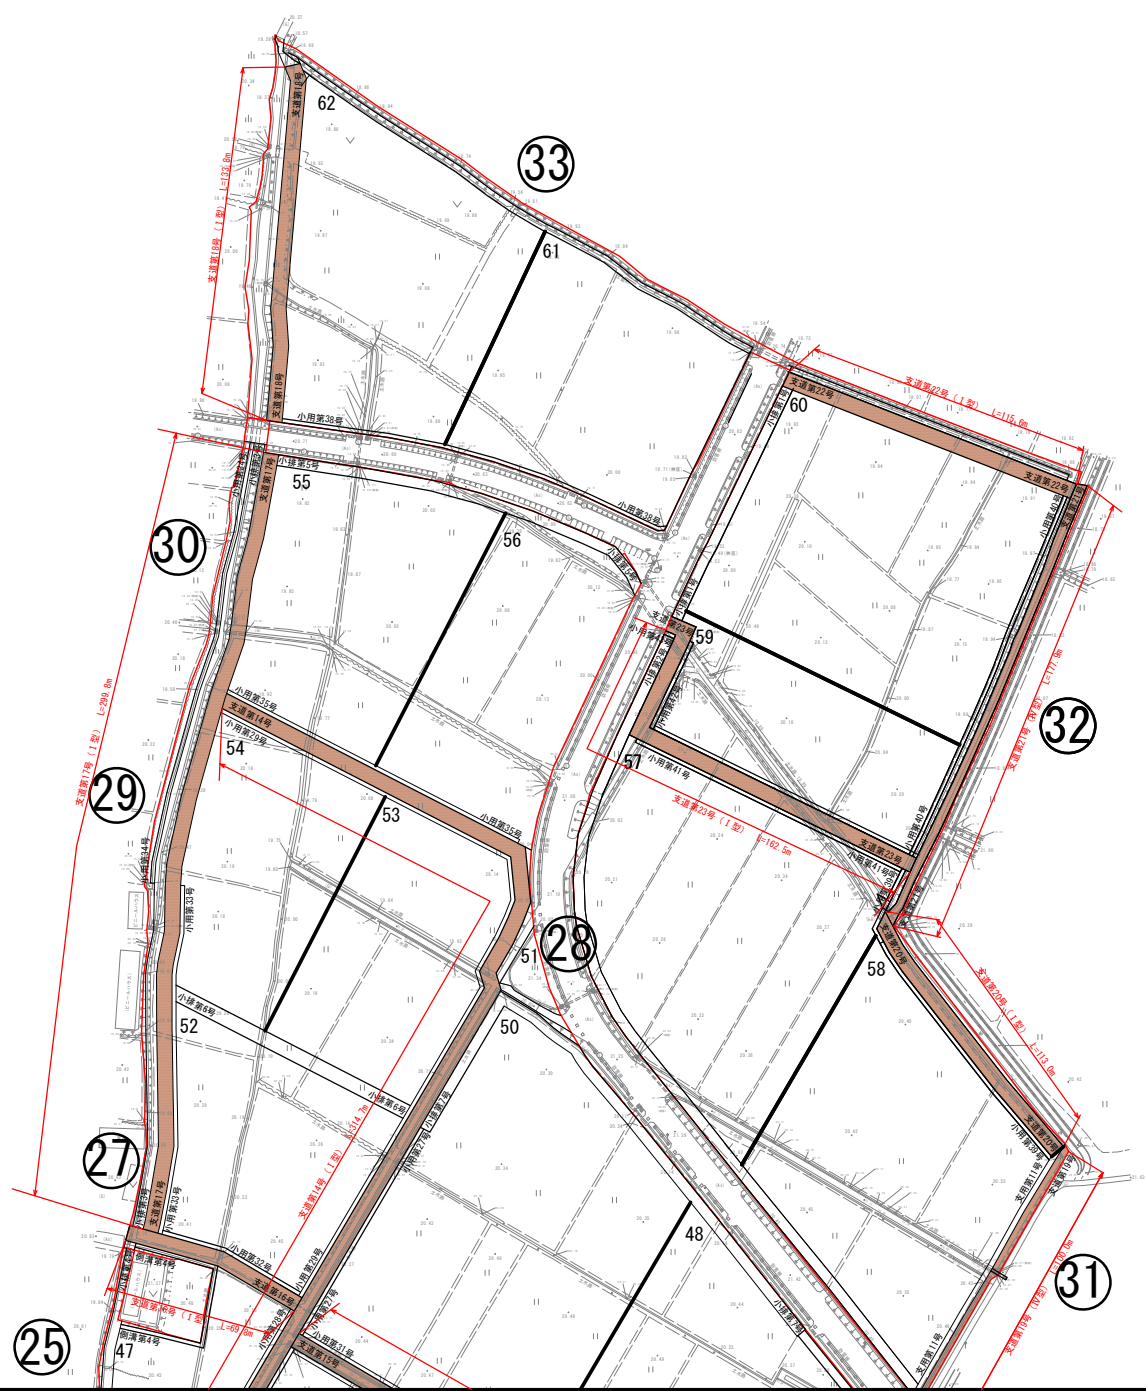

凡 例	
記 号	事 項
	一定地域界
	支線道路 (砂利舗装)
	横断暗渠 (用水800-00)
	横断暗渠 (排水800-00)
	進入路工
	支線用水路 (ベンチリュム BF-00)
	小用水路 (ベンチリュム BF-00)
	水口工 (BF片掛)
	分水工 (DW-0)
	用水落差工 (DA-00)
	掛樋工 (PF-00)
	支線排水路 (排水700-00 FD-00)
	小排水路 (排水700-00 FD-00)
	側溝水路 (ベンチリュム BF-00)
	合流工 (SJ-0)
	排水口工
	排水落差工機型 (DA-00)
	BOX取付工
	環境配慮型排水路工
	水 田
	雑種地

高田穂積間連第24号工事	
図 面 の 名 称	図面番号
計画平面図 (1/4)	1-1
縮 尺 S=1:1,000	
測 量	令和 年 月 日 終了
設 計	
製 図 図	A1
圖 様 写	
中津地域農林局地域農林水産部	
青 森 県	


計画平面図 (2 / 4)

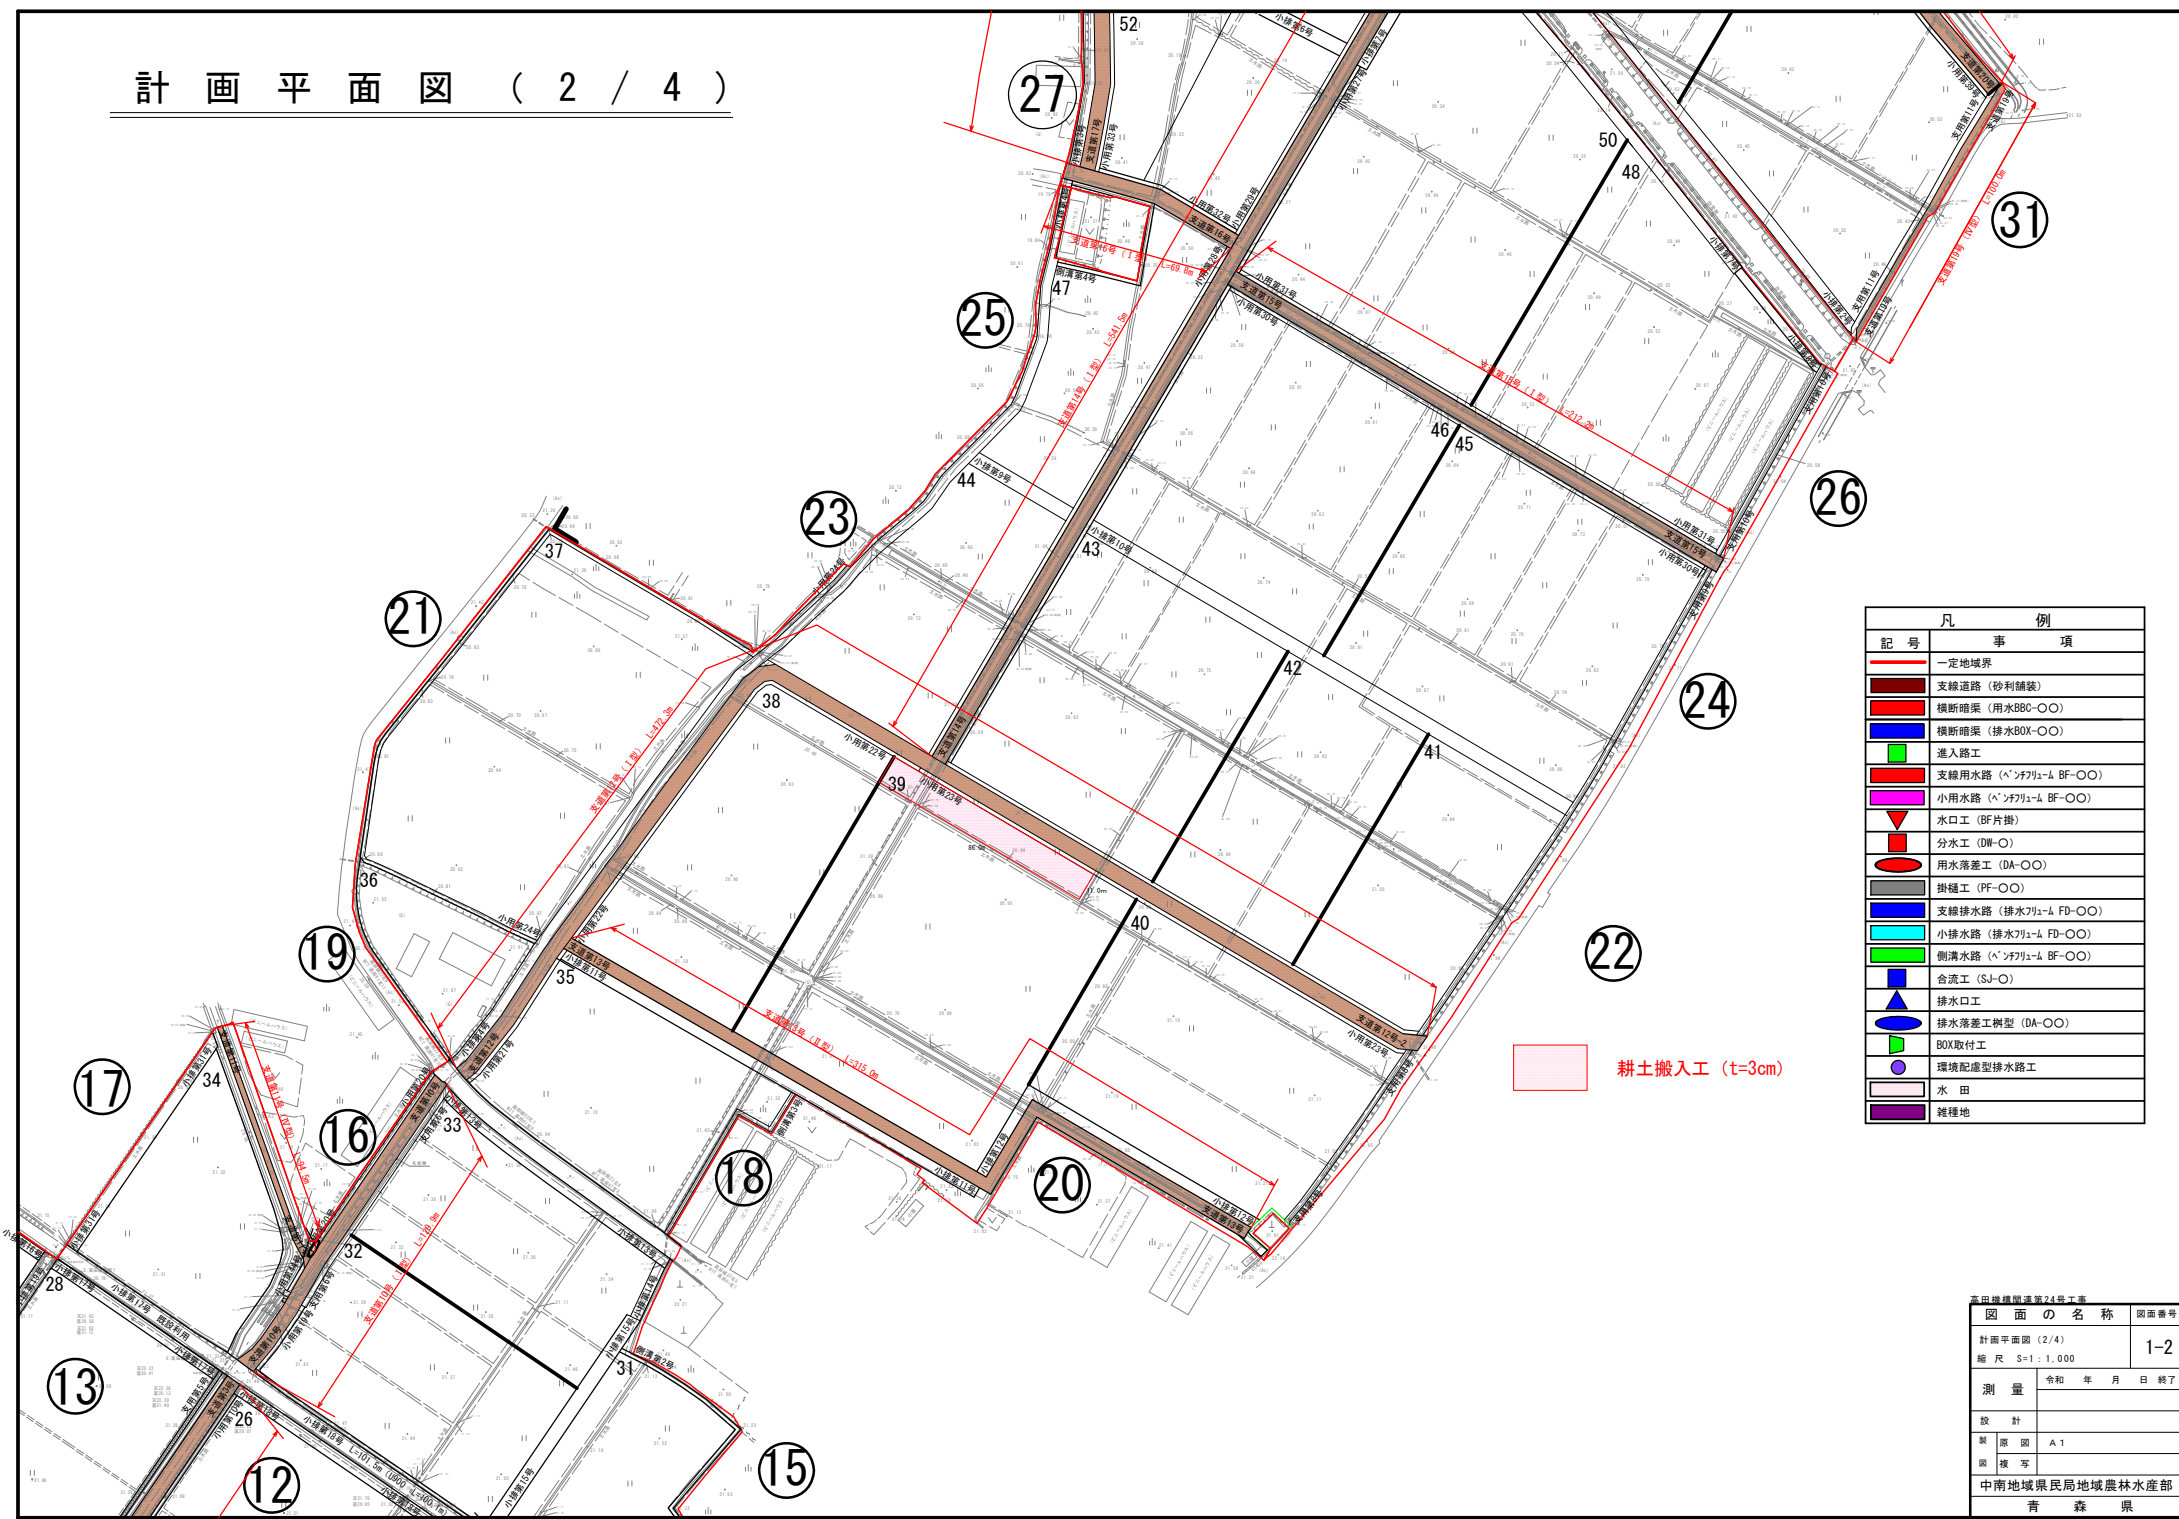

凡 例	
記 号	事 項
	一定地域界
	支線道路 (砂利舗装)
	横断暗渠 (用水B8C-〇〇)
	横断暗渠 (排水BOX-〇〇)
	進入路工
	支線用水路 (ベンチリウム BF-〇〇)
	小用水路 (ベンチリウム BF-〇〇)
	水口工 (BF片掛)
	分水工 (DW-〇)
	用水落差工 (DA-〇〇)
	掛樋工 (PF-〇〇)
	支線排水路 (排水リウム FD-〇〇)
	小排水路 (排水リウム FD-〇〇)
	側溝水路 (ベンチリウム BF-〇〇)
	合流工 (SJ-〇)
	排水口工
	排水落差工樹型 (DA-〇〇)
	BOX取付工
	環境配慮型排水路工
	水 田
	雑種地

高田排水関係第24号工事	
図 面 の 名 称	図面番号
計画平面図 (2/4)	1-2
縮 尺 S=1:1,000	
測 量	令和 年 月 日 終了
設 計	
製 図 者	A 1
図 様 写	
中南部地域農林局地域農林水産部	
青 森 県	

計画平面図 (3 / 4)

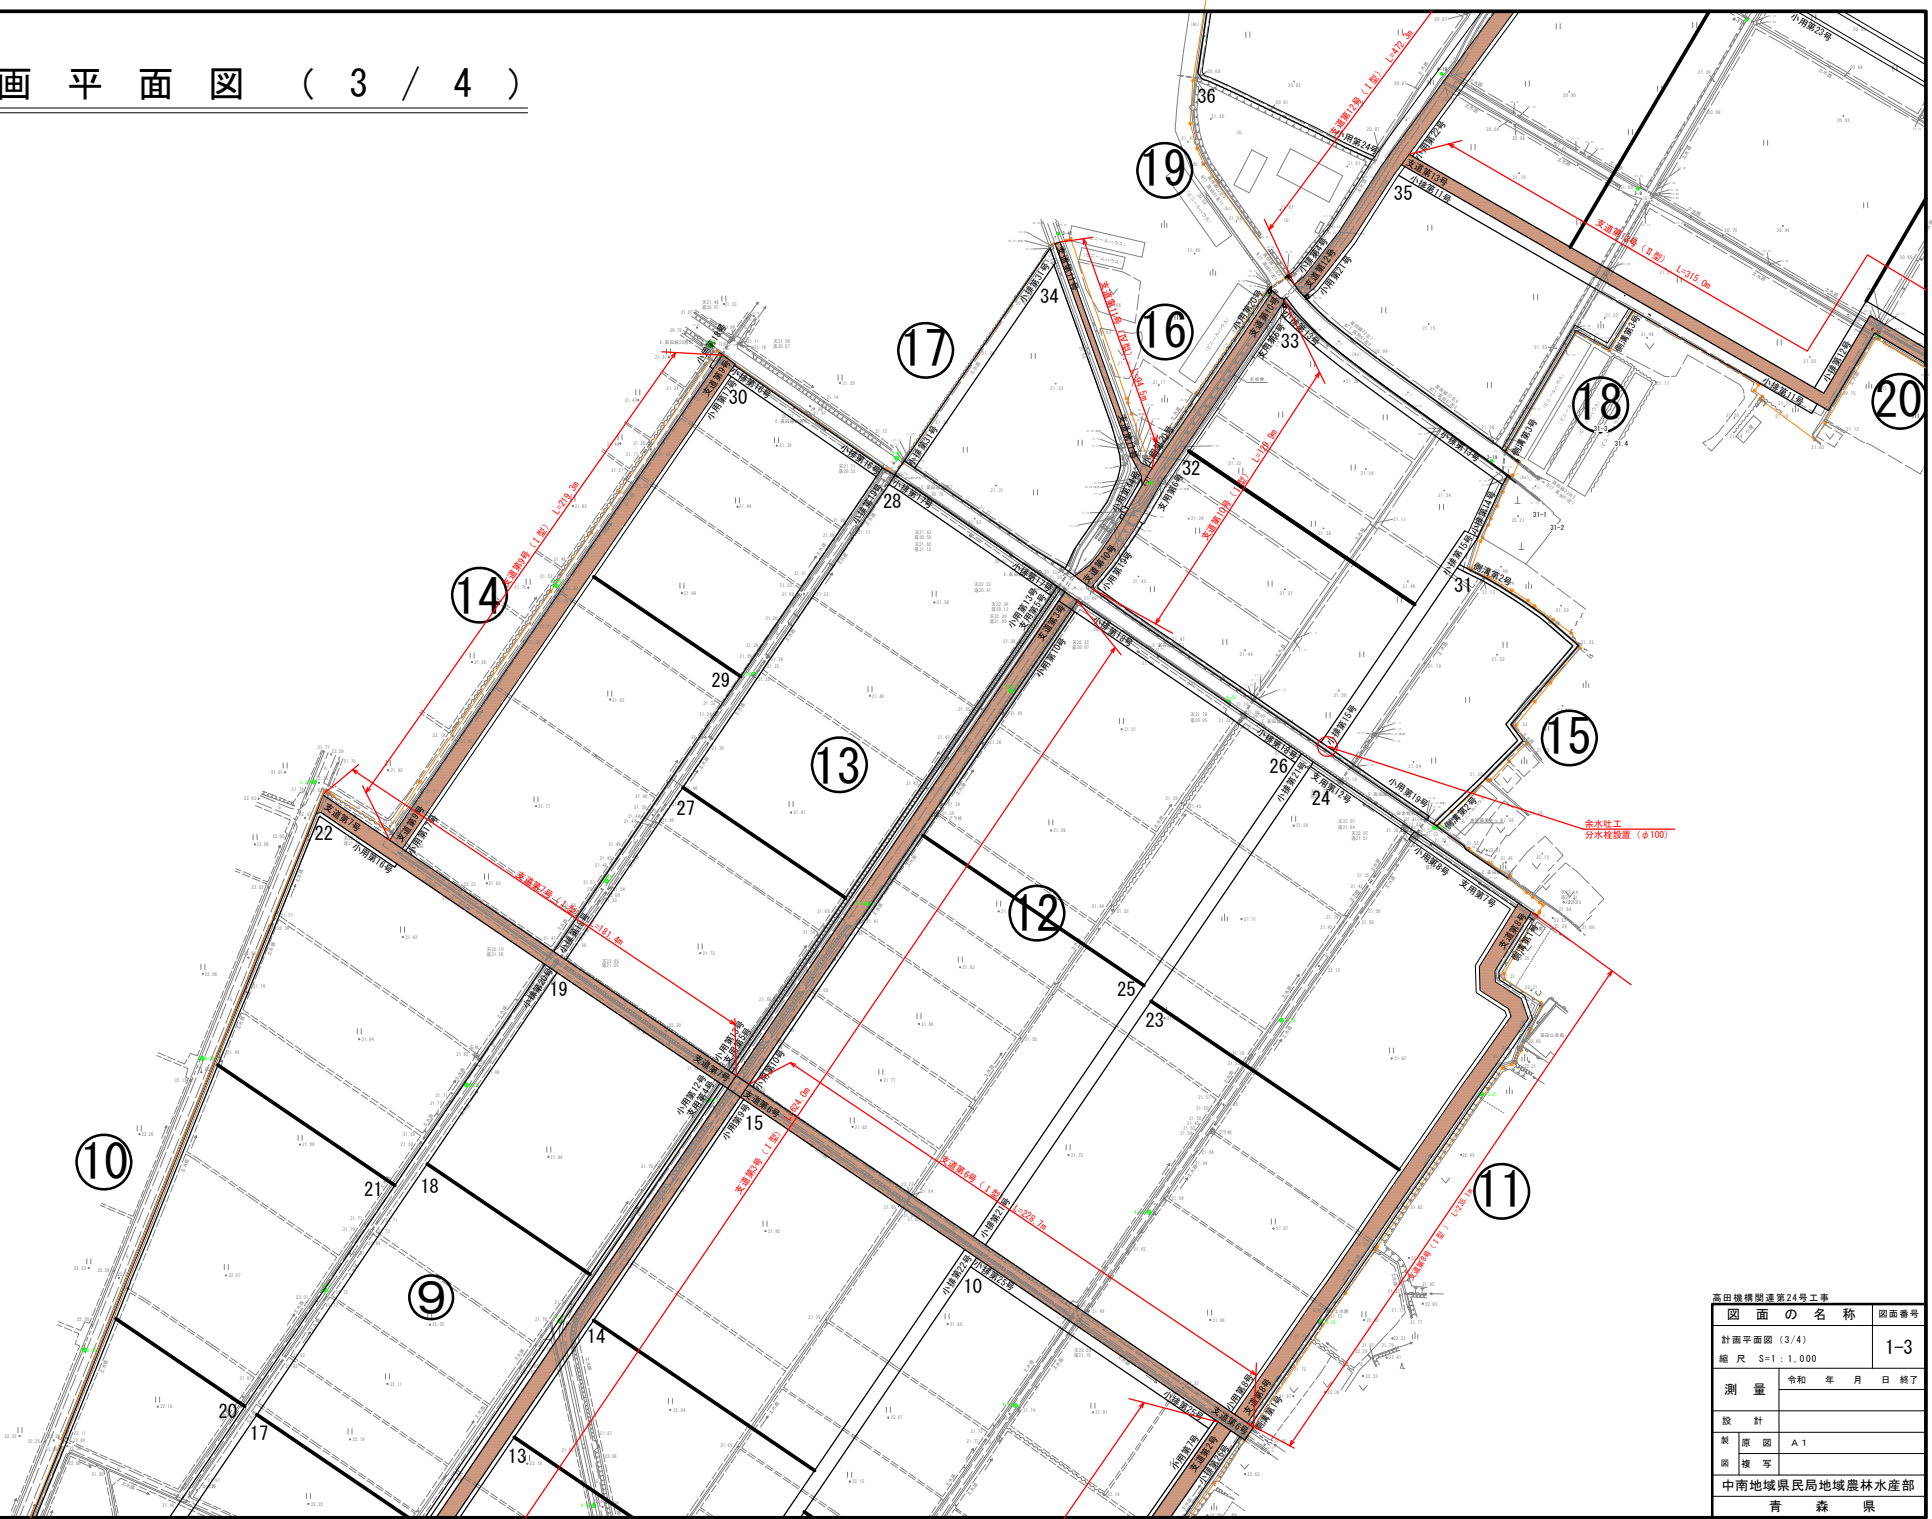

高田機橋間連繋24号工事	
図面の名称	図面番号
計画平面図 (3/4)	1-3
縮尺 S=1:1,000	
測量	令和 年 月 日 終了
設計	
製図	A1
図様写	
中南地域県民局地域農林水産部	
青 森 県	

計画平面図 (4 / 4)



高田機械関連第24号工事	
図面の名称	図面番号
計画平面図 (4/4)	1-4
縮尺 S=1:1,000	
測量	令和 年 月 日 終了
設計	
製図	A 1
図写	
中南地域農林局地域農林水産部	
青 森 県	


道路・畦畔標準断面図等

※土地改良事業標準設計（ほ場整備）標準図集より

道路工


S=1：20

支道Ⅰ型

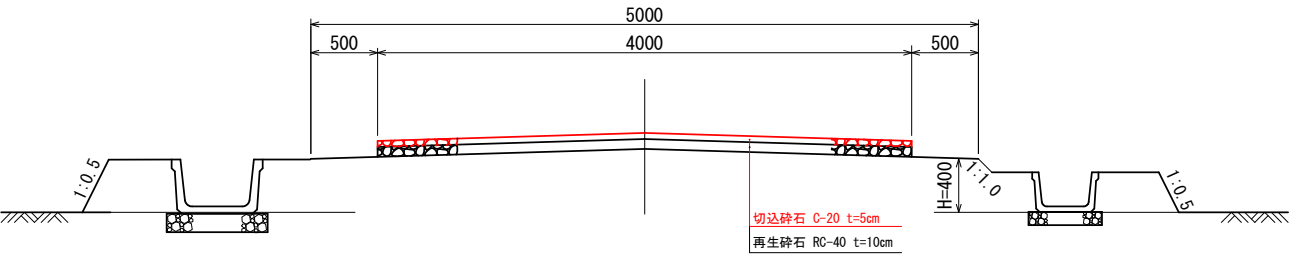


畦畔工

Ⅰ型

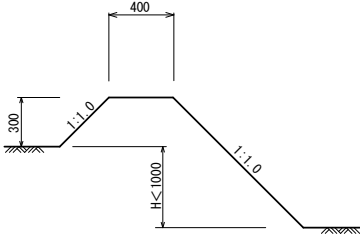


型式	田差
I	0 ≤ H < 1000


支道Ⅱ型

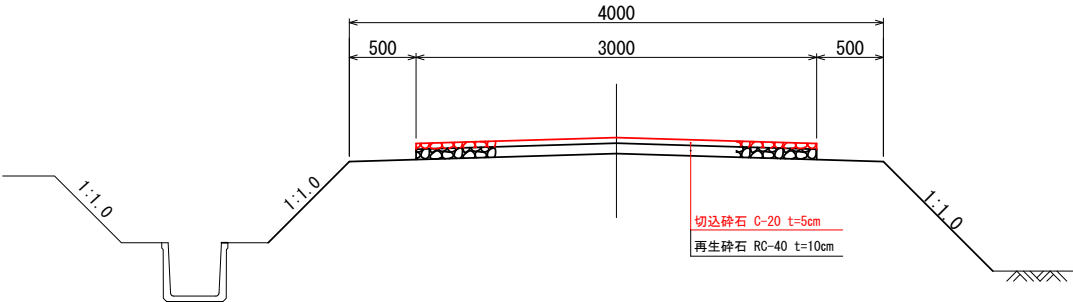

隅切り工

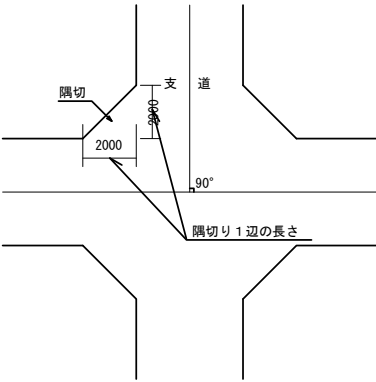

耕区鋭角部処理

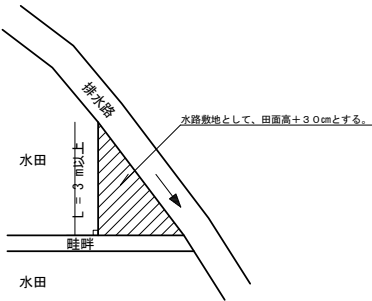

■ 隅切り1辺の長さ

交差する農道の 車道幅員 (m)		a		
		3	4	5
b	3	2	1.5	1
	4	1.5	1	0.5
	5	1	0.5	—

高田機械部連繋24号工事	
図面の名称	図面番号
道路・畦畔標準断面図等	2
縮尺 NO SCALE	
測量	令和 年 月 日 終了
設計	
製図	A1
図	
中南地域農林局地域農林水産部	
青森県	