


八戸港港湾平面図

令和8年度 八戸港維持太郎3号埠頭緑外伐保工事	
工事番号	緑 第2014号
港湾名	八 戸 港
施行箇所	八戸市大字河原木 地内
位置図	縮尺 1:14,000
図面番号	3 葉中 1
八 戸 港 管 理 所	
青 森 県	



位 置
八戸港は東経141°30'、北緯40°33'、本州の北端である青森県の東南部に位置し、太平洋に面している。

港湾区域
下谷三角点(15.51m)北緯40°34'29"、東経141°28'02"が、26°1.329mの地点から18°41'37.0mの地点まで引いた線、同地点から9°2.200mの地点まで引いた線、同地点から12°50'3.960mの地点まで引いた線、同地点から日出岬(3.3m)に引いた線、同岬から1°80'に引いた線及び陸岸により囲まれた海面並びに新井田川源流下流の河川水面及び馬淵川扇切堤下流田馬淵川水面。(面積1,336.4ha)

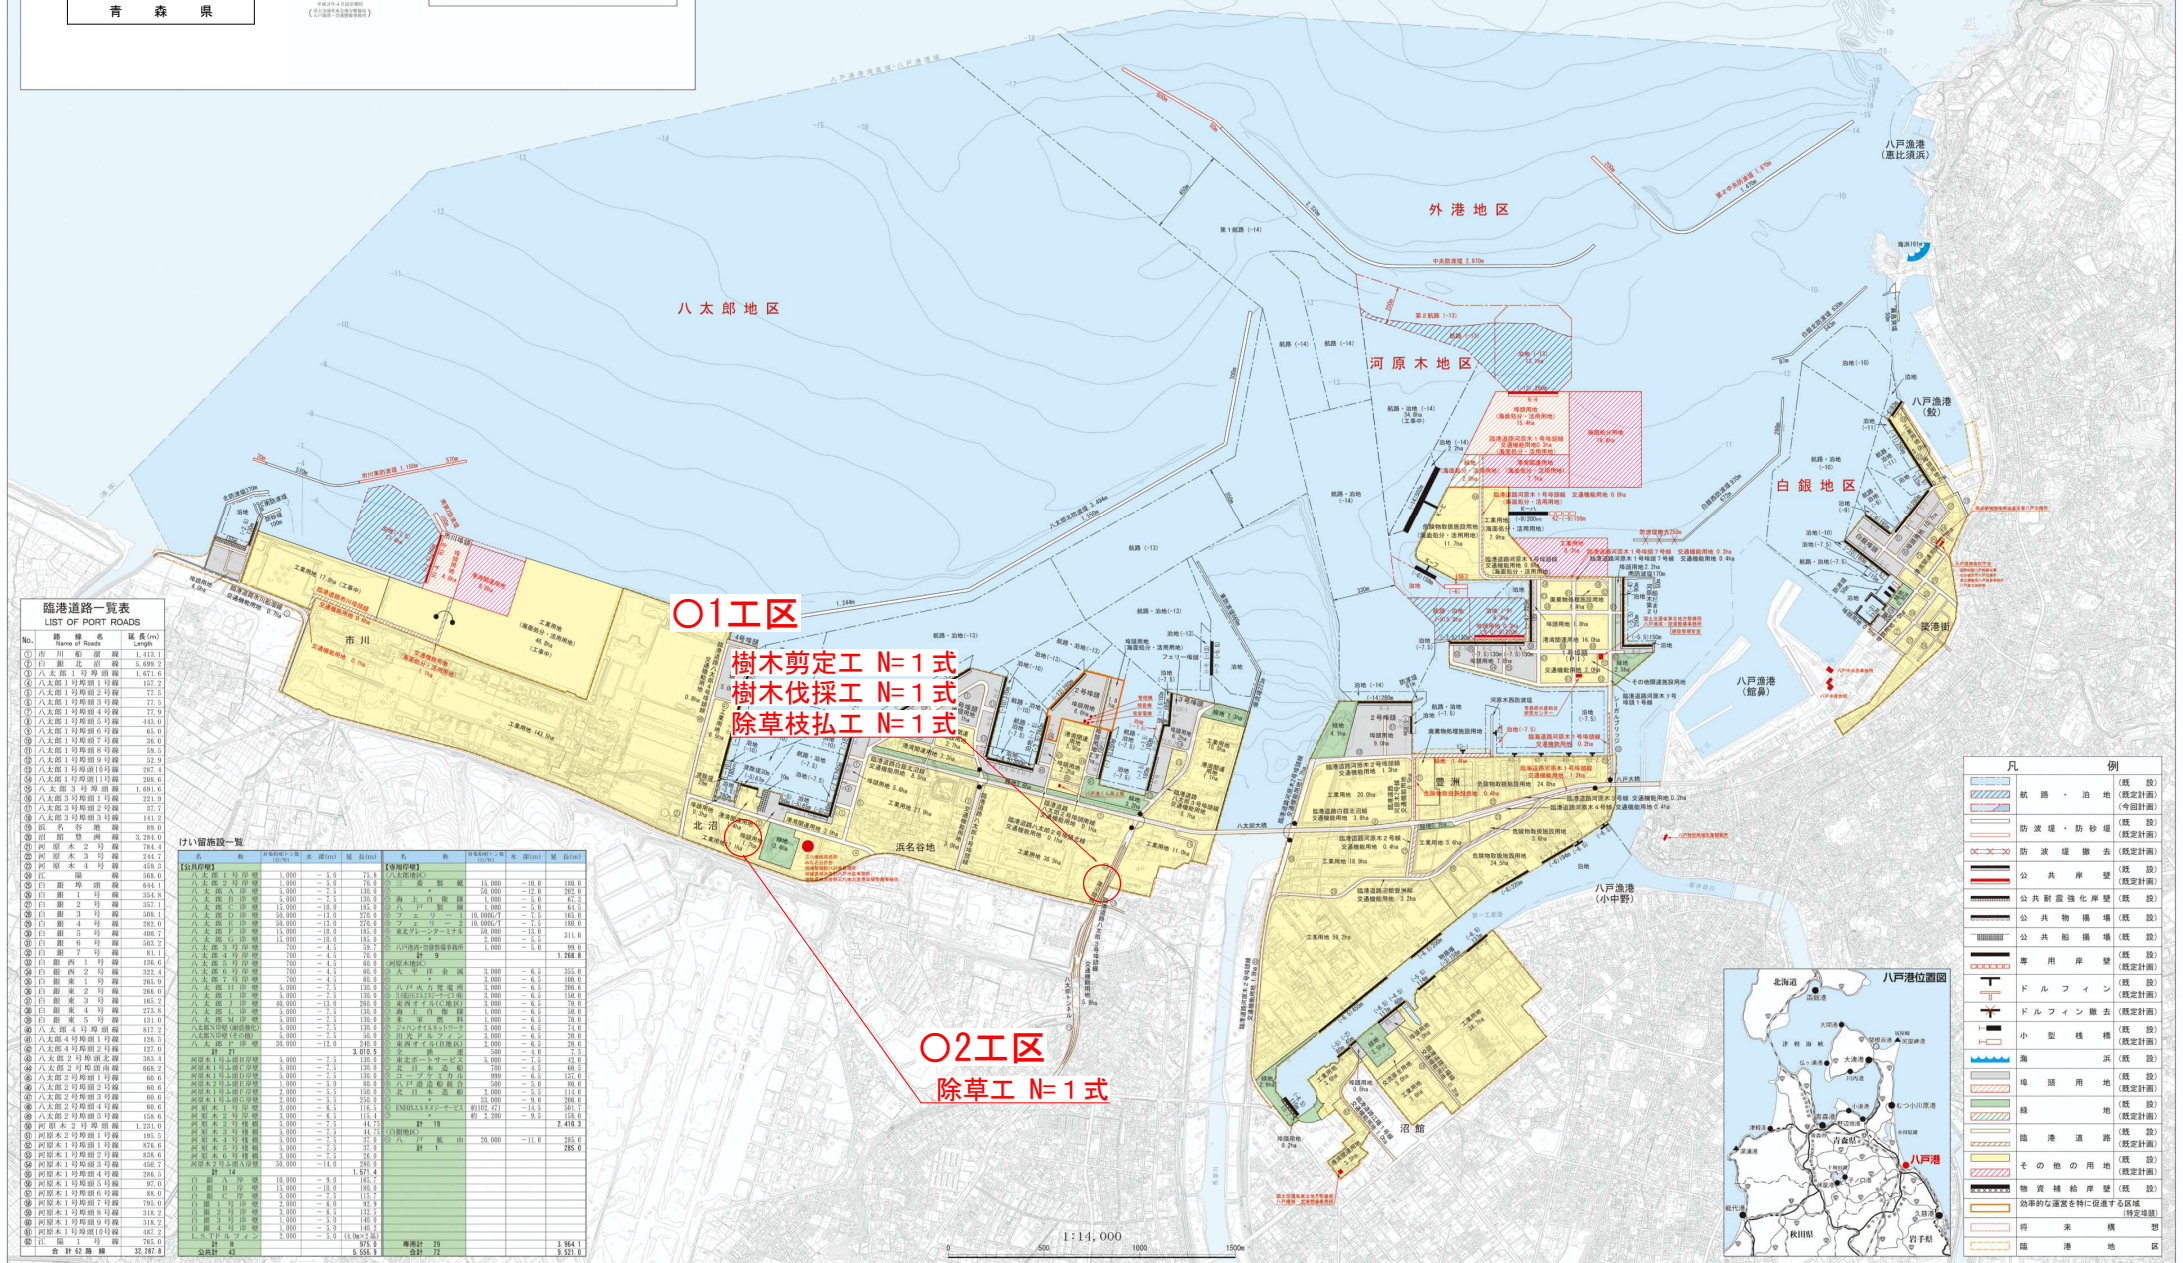

凡	例
	航路・泊地 (既設) (今計画)
	防護堤・防砂堤 (既設) (今計画)
	防護堤壊去 (既設計画)
	公共岸壁 (既設)
	公共耐塩強化岸壁 (既設)
	公共船揚場 (既設)
	公共船塢 (既設)
	専用岸壁 (既設計画)
	ドルフィン (既設)
	ドルフィン壊去 (既設計画)
	小型桟橋 (既設計画)
	海浜 (既設計画)
	海浜用地 (既設計画)
	緑地 (既設計画)
	防港道路 (既設計画)
	その他用地 (既設計画)
	物資補給用堤 (既設計画)
	防砂網を特に設置する地域 (特定地域)
	将来構想
	臨港地区

28 29	62031 828 62044 297	55275 890 55287 765
令和3年度 八戸港維持八太郎3号道路線外伐採工事		
工事番号	維 第2014号	
港湾名	八 戸 港	
施行箇所	八戸市大字河原木 地内	
平面図	縮尺	1:2,500
図面番号	3	葉中 2
八 戸 港 管 理 所		
青 森 県		

○O1工区
樹木剪定工 N=1式

○O1-1工区

樹木伐採工 N=1式
除草枝払工 N=1式

○樹木剪定工
N=88本

○樹木伐採工
N=254本

