


路線変更模式図

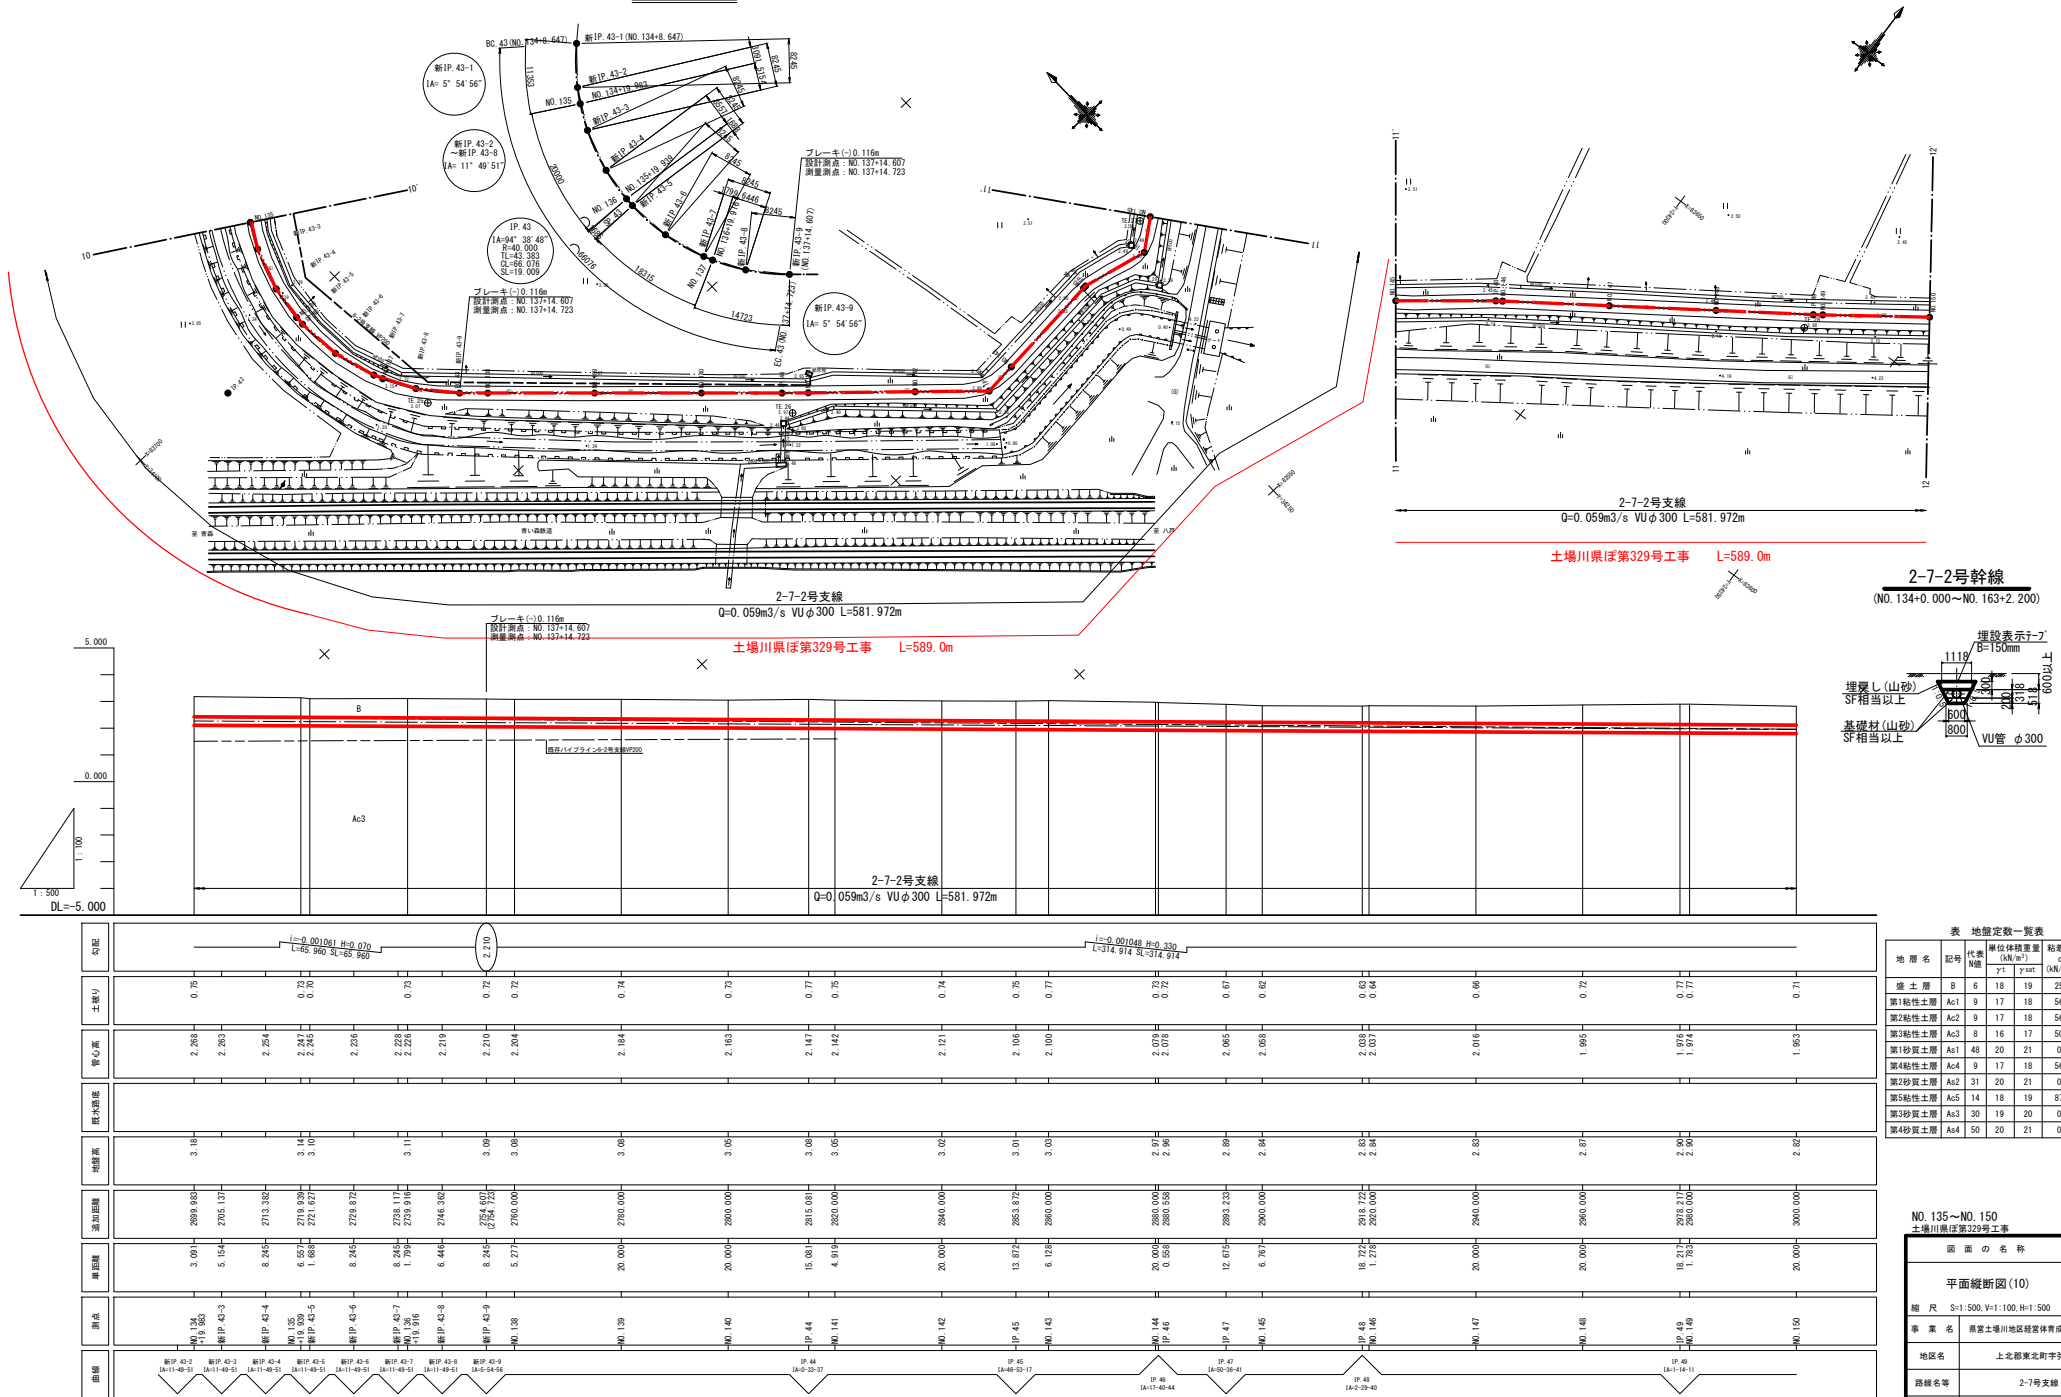

NO. 135～NO. 150
土場川県ほ第329号工事

平面縦断面図(1)

縮尺 S=1:500, V=1:100, H=1:500


事業名	県営土壌川地区経営体育成基盤整
-----	-----------------

地区名	上北郡東北町宇弥太郎
-----	------------


陳錦棠	0.7日七檢
-----	--------

2011年12月	2011年12月


名	土曜川第46号
---	---------

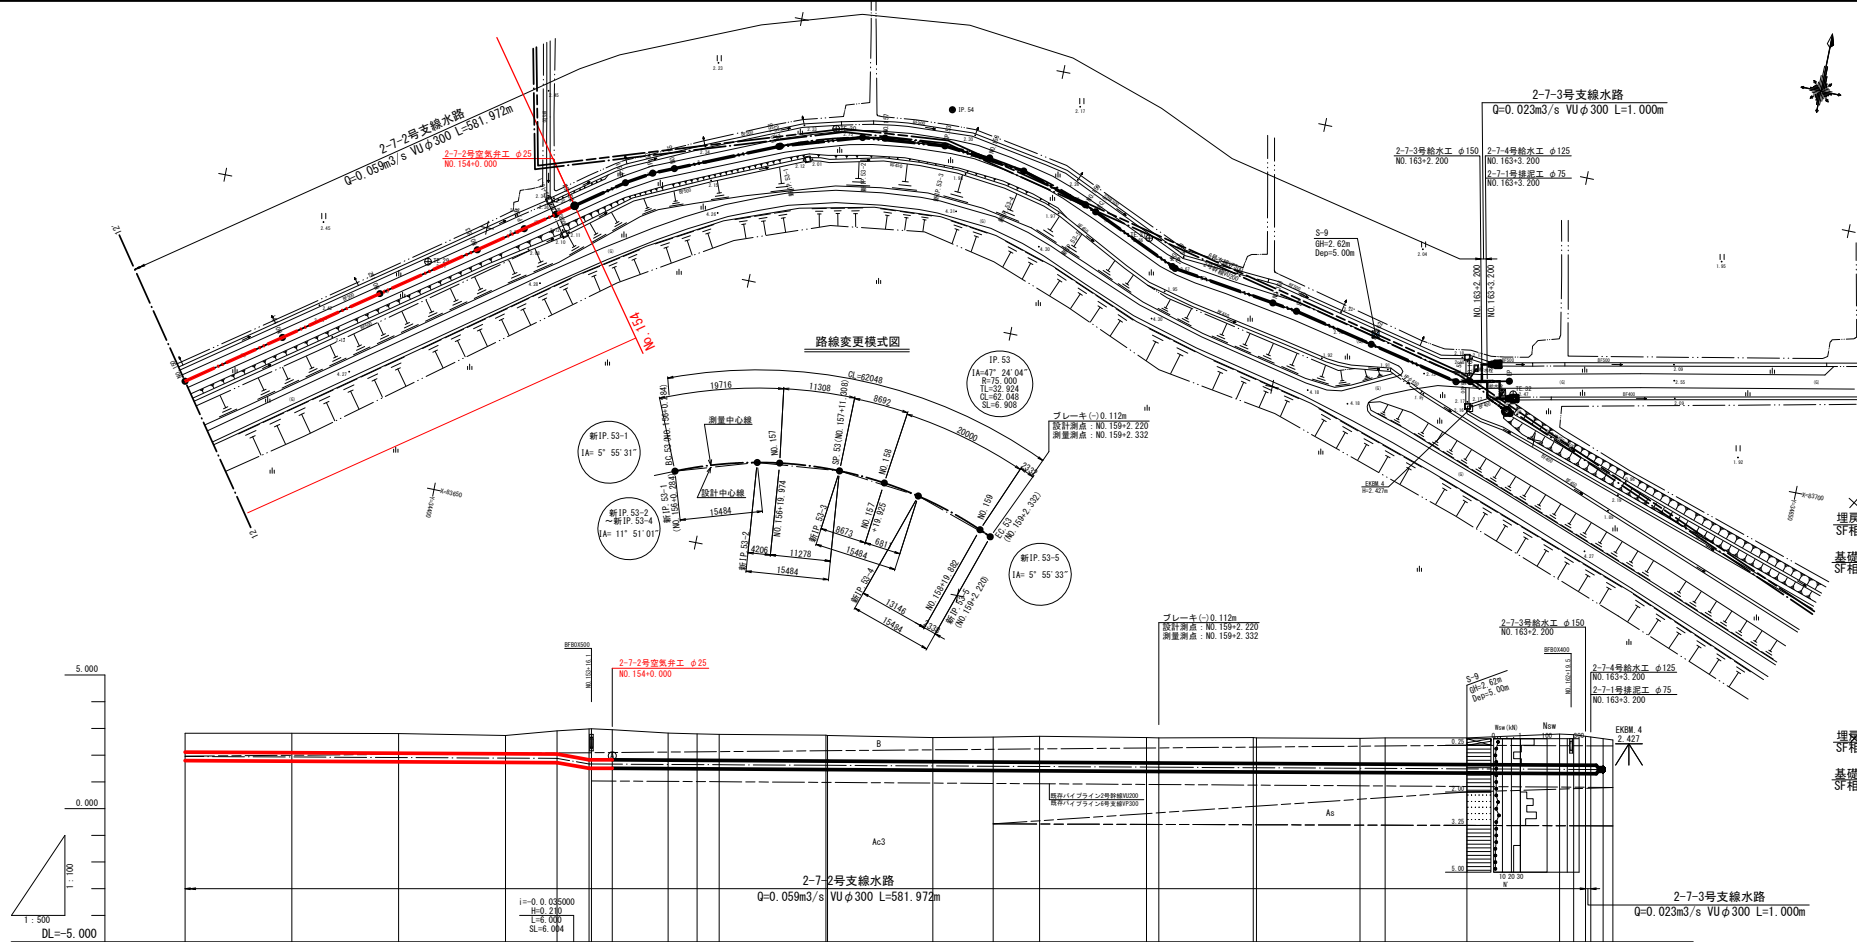

2-7-2号幹線
(NO. 134+0.000~NO. 163+2.200)

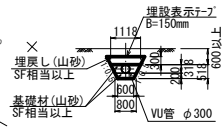


2-7-3号幹線
(NO. 163.2.200~NO. 163+3.200)

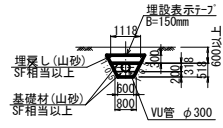

地層名	記号	代表 層	単位体積重量 (kN/m ³)		粘 土 性 質 係 数 (%)
			γ _t	γ _{sat}	
盛土層	B	6	18	19	
第1粘性土層	Ac1	9	17	18	
第2粘性土層	Ac2	9	17	18	
第3粘性土層	Ac3	8	16	17	
第1砂質土層	A1	48	20	21	
第4粘性土層	Ac4	9	17	18	
第2砂質土層	As2	31	20	21	
第5粘性土層	Ac5	14	18	19	
第3砂質土層	As3	30	19	20	
第4砂質土層	As4	50	20	21	

NO. 150~EP
土壌川第329号工事

図面の名称		図面番号
平面縦断面図(11)		2-3
縮尺 S=1:500, V=1:100, H=1:500		
事業名	奈良県土壌川地区環境体育成基盤整備事業	
地区名	上北郡津北町宇治太	
路線名等	2-7号支線	
業務名	土壌川第329号工事	
奈良県上北郡津北町事務所		

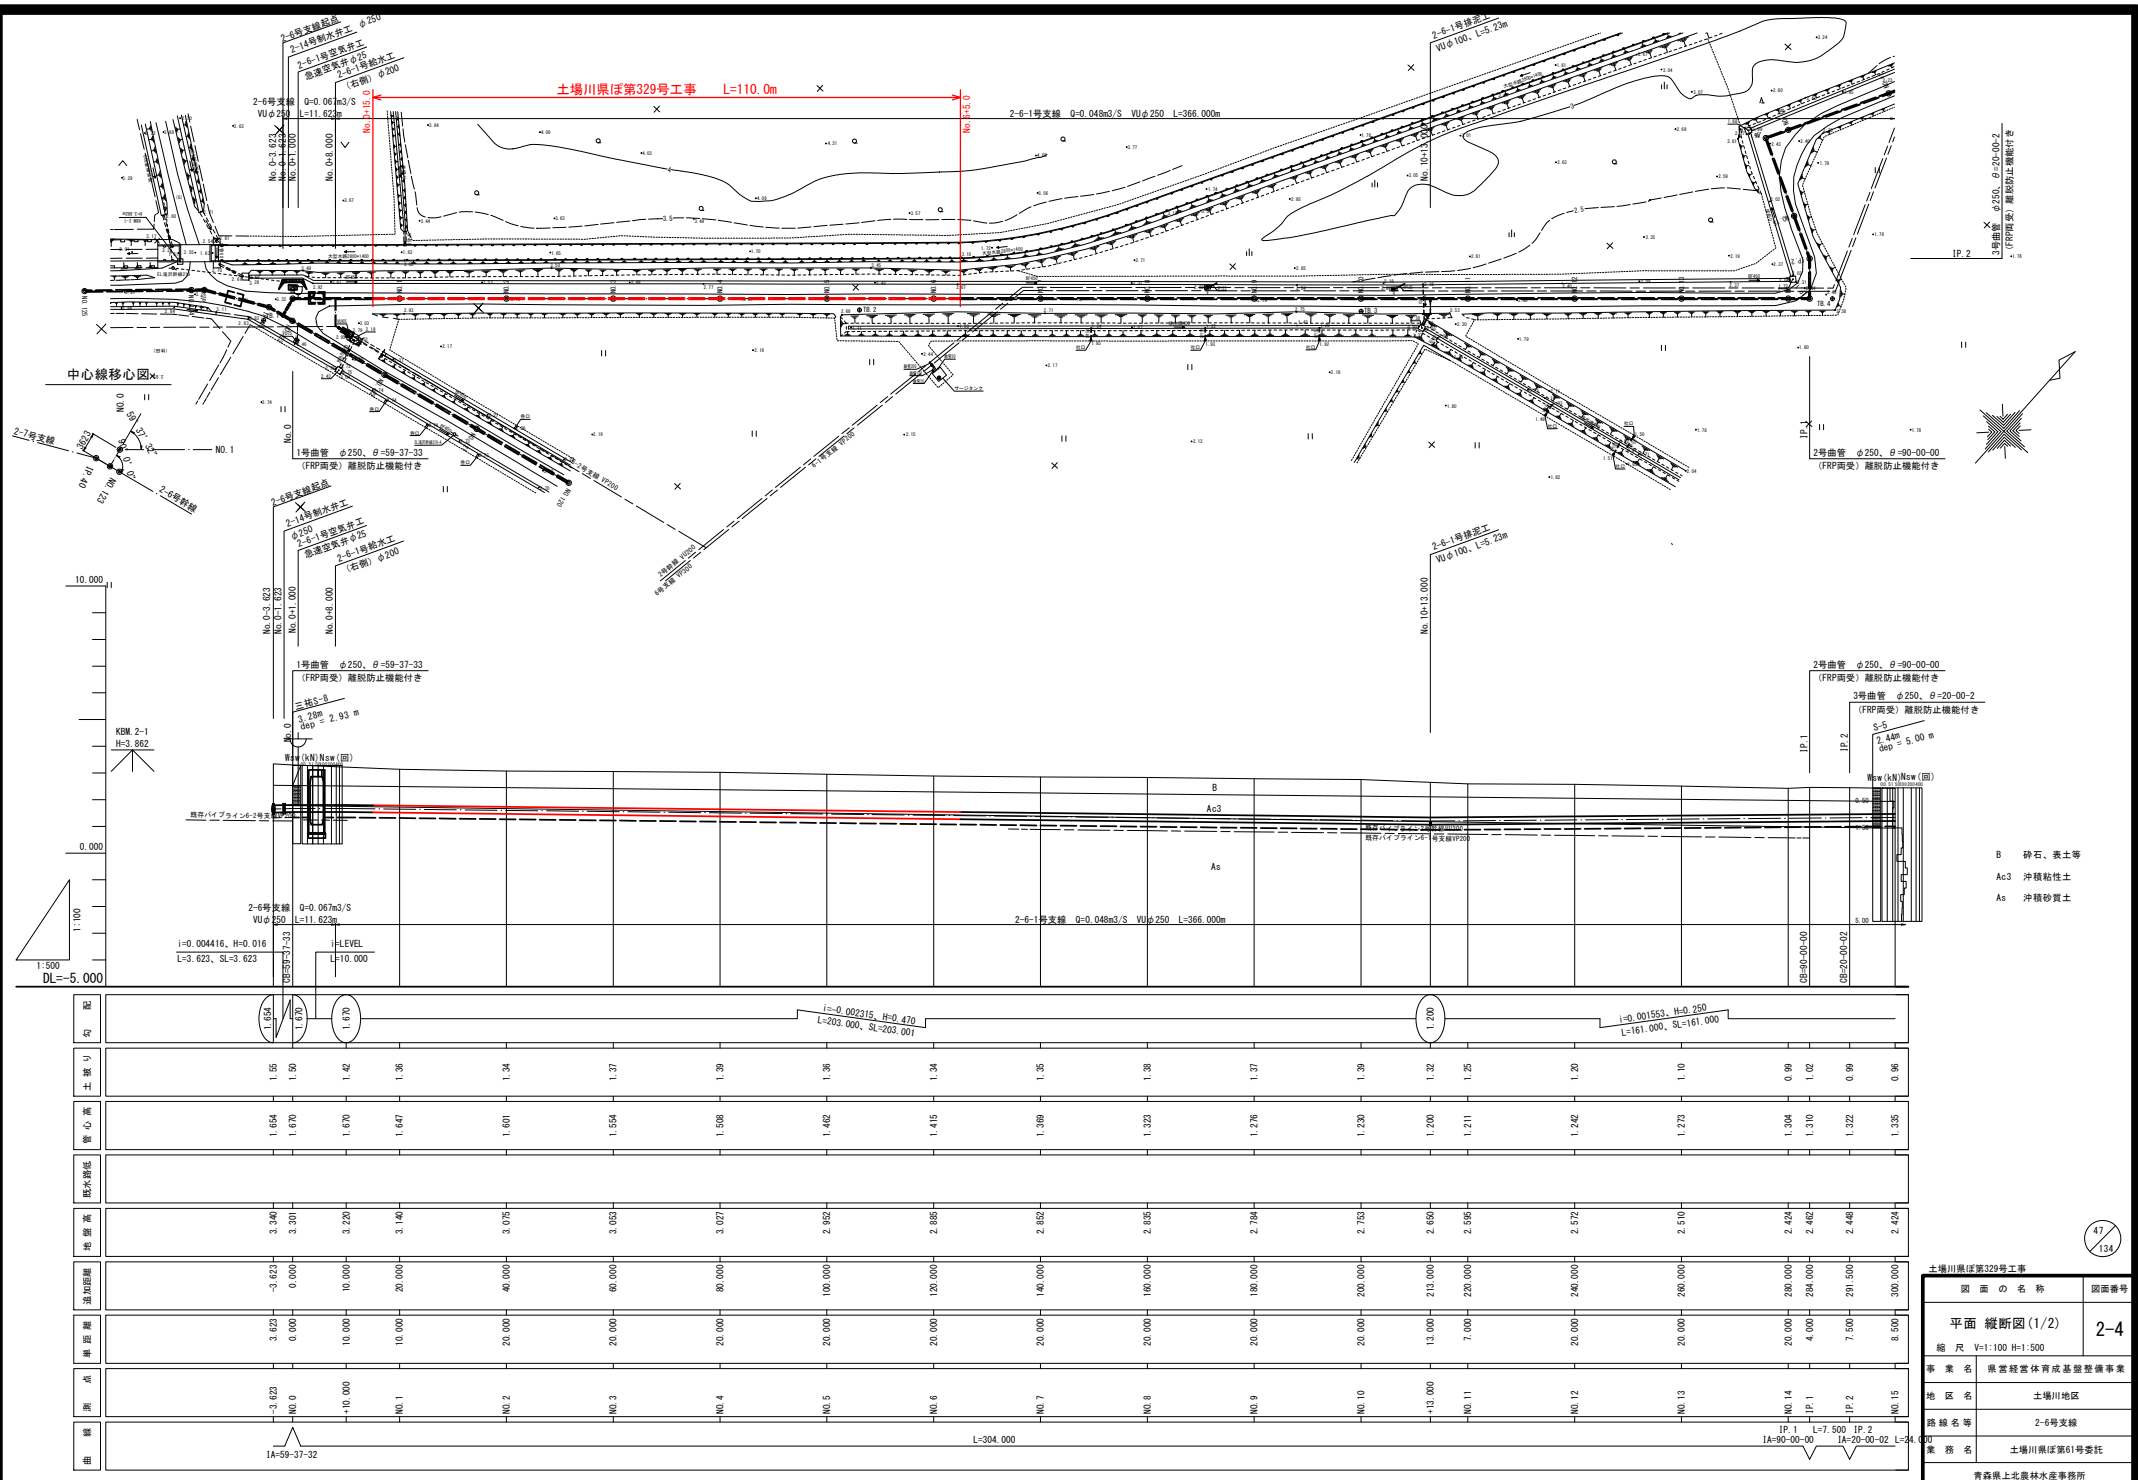


標準断面図(2)

S=1:20


2号幹線

(NO. 11+4.360~NO. 15+1.425)

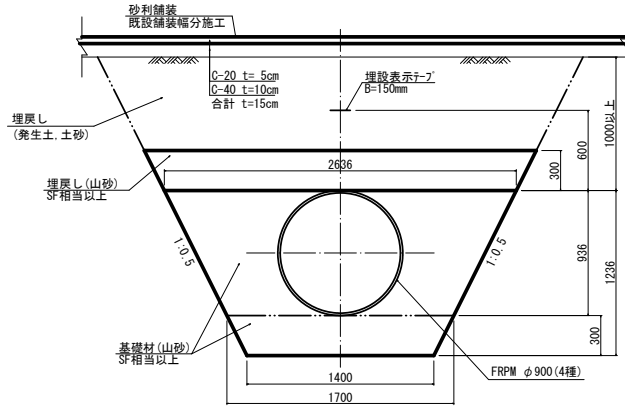


2-1号幹線

(NO. 15+1.425~NO. 37+13.460 (IP. 27))

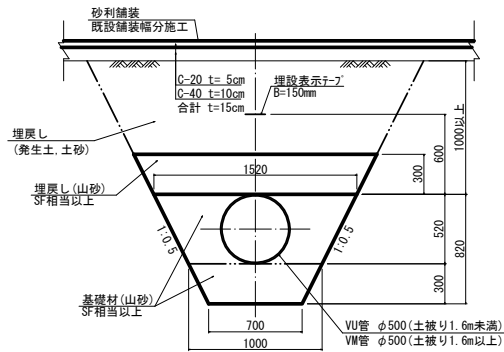


2-3号幹線

(NO. 37+13.460 (IP. 27)~NO. 48+5.037)

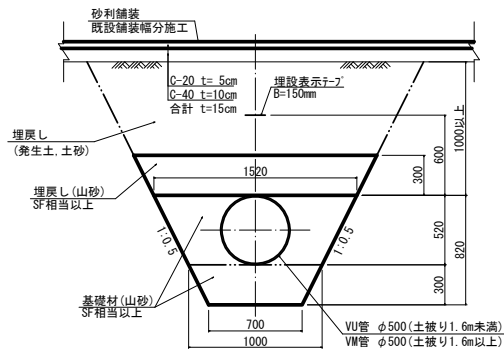


2-4号幹線

(NO. 48+5.037~NO. 57+13.162)

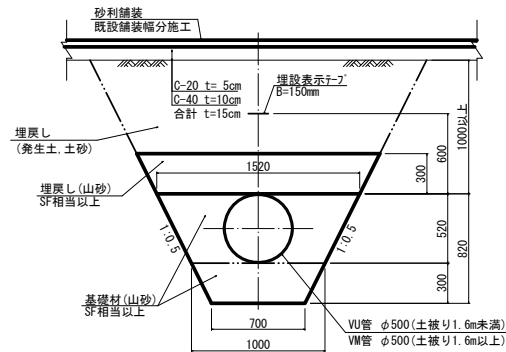


2-5号幹線

(NO. 57+13.162~NO. 79+0.150)

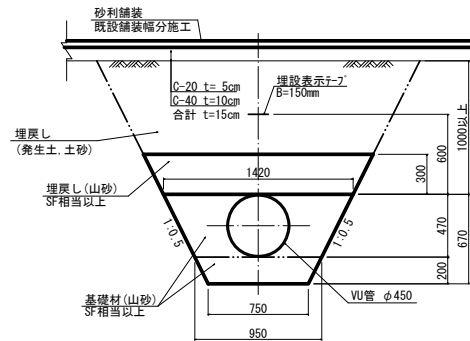

2-6号幹線

(NO. 79+0.150~NO. 123+2.020)

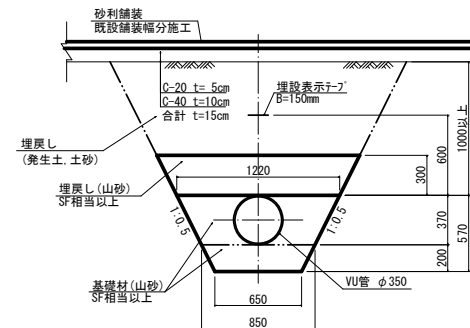

2-7号支線

(NO. 123+0.000~NO. 130+2.020)

2-7-1号支線


(NO. 130+0.000~NO. 134+0.000)

2-7-2号支線

(NO. 134+0.000~NO. 163+2.200)

2-7-3号支線

(NO. 163+2.200~NO. 163+3.200)

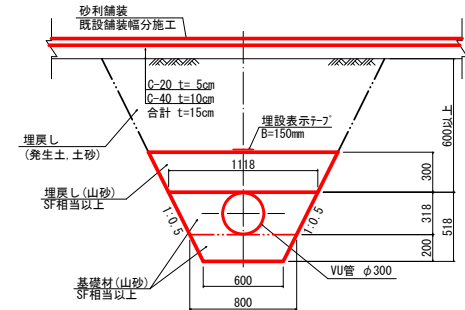

注意事項

1. 本図は、1号幹線及び2号幹線の標準断面図である
2. 最小土被りは、以下のとおりとする
 - ・公道または市町村道等に認定されている道路下は、1.2m
 - ・上記以外の道路下でφ350以上は1.0m、φ300以下は0.6m
 - ・道路下以外は、0.6m
3. 掘削勾配は、現場の地質を考慮して決定すること

土壌川第329号工事

図面の名称	図面番号
標準断面図(2)	3-1
縮尺	S=1:20
事業名	県営土壌川地区経営体育成基盤整備事業
地区名	上北郡東北町宇治太郎
路線名等	2号幹線、2-7号支線
業種名	土壌川第329号委託
青森県上北郡土木事務所	

S=1:100 (S=1 : 200)

Figure 1: Cross-section diagram of a drainage system. The diagram shows a drainage pipe (C-20 or C-40) with a slope of 3.0% and 2.0% leading to a manhole. The manhole has a diameter of 350mm. The pipe is surrounded by sand (SF) and has a 3cm sand layer (管頂部埋層 山砂 SF稍粗) above it. The manhole is also surrounded by sand (管底部埋層 山砂 SF稍粗). The total height of the manhole is 1220mm, and the pipe diameter is 350mm.

[illegible][illegible][illegible]








Figure 1: Cross-section diagram of a drainage structure. The diagram shows a central pipe with a diameter of 300mm (VUφ300) and a height of 1118mm. The pipe is surrounded by a 300mm thick layer of sand (SF相曲). Above the pipe, there is a 300mm thick layer of sand (SF相直) and a 300mm thick layer of sand (SF相直). The total width of the structure is 3500mm. The diagram also shows a 2.6m diameter pipe (VUφ260) and a 3.0m diameter pipe (VUφ300). The diagram is labeled with dimensions and materials in Japanese.

県第329号工事

工 業 団 体 第 3 次 考 査 事 業	
団 体 名 称	団 体 番 号
標準横断図 縮 尺 S-1:100 (S-1: 200)	
事業 名	県営経営体育会基盤整備事業
地区 名	土庫川地区
路線 名	2-2号幹線、2-1号~2-6号支線
業 務 名	土庫川県道第61号委託
青森県上北農林水産事務所	

管路埋設標準断面図

S=1:25 (S=1:50)

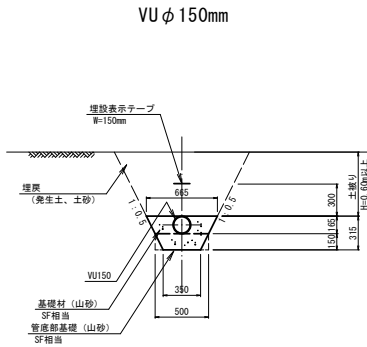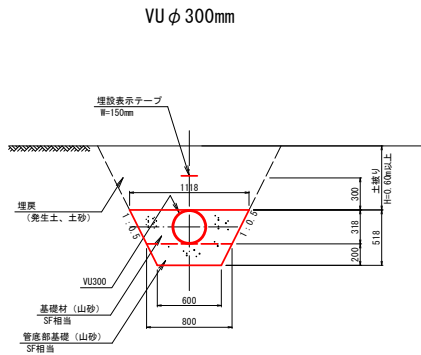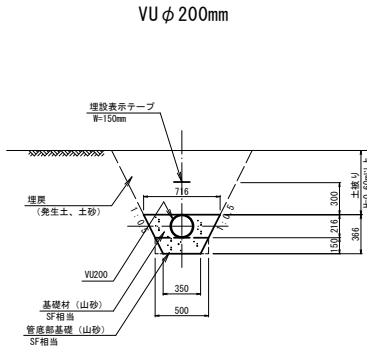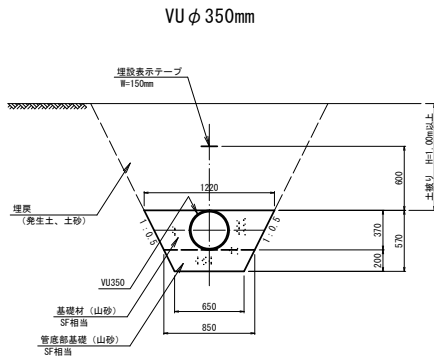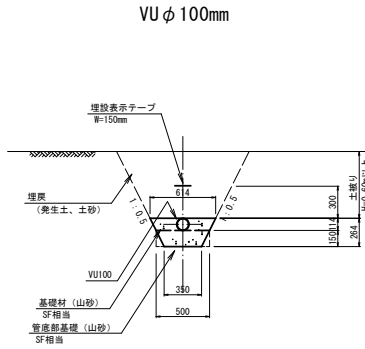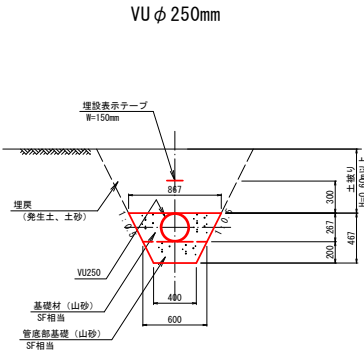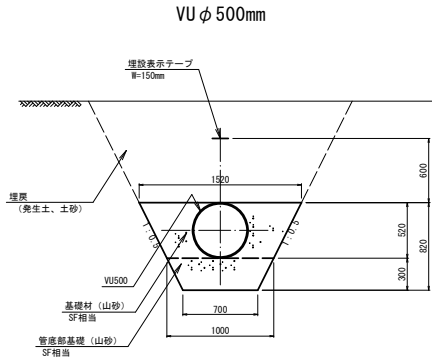

- 特記
1. 基礎層は、基礎の土質を軟弱地盤（粘性土・N≤2～5）を想定している。施工時には地盤の土質、N値を確認すること。
 2. 埋戻土には良質な現場発生土（砂質土）または購入土（山砂）を使用すること。
 3. () 内の縮尺表示はA3図面の場合。

土場川県道第329号工事	
図面の名称	図面番号
管路埋設標準断面図	3-3
縮尺 S=1:25 (S=1:50)	
事業名	県営経営体育成基盤整備事業
地区名	土場川地区
路線名等	2-2号幹線、2-1号～2-6支線
業務名	土場川県道第61号委託
青森県上北農林水産事務所	

横断図(24)

S=1:100

NO. 126
GH=3.28
FH=2.109




DL=1.000



NO. 129
GH=3.27
FH=2.170



DL=1.000

 

NO. 125
GH=3.30
FH=2.089



DL=1.000



NO. 128
GH=3.29
FH=2.150



DL=1.000



NO. 124
GH=3.28
FH=1.935



DL=1.000



IP. 42
GH=3.28
FH=2.143



DL=1.000




IP. 41
GH=3.27
FH=1.660




DL=1.000



NO. 127
GH=3.29
FH=2.130

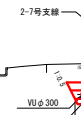

DL=1.000

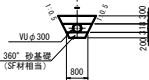

IP. 41~NO. 129

土場川第329号工事

図面の名称	図面番号
横断図(24)	4-1
縮尺	S=1:100
事業名	県営土場川地区経営体育成基盤整備事業
地区名	上北郡東北町宇治太郎
路線名等	2-7号支線
業種名	土場川第329号工事
青森県上北郡林水産事務所	

横断図(25)

S=1:100

NO. 133
GH=3.31
FH=2.251




NO. 132
GH=3.26
FH=2.231




NO. 131
GH=3.30
FH=2.211




NO. 130
GH=3.27
FH=2.190

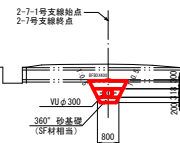

NO. 135+19.939
(NO. 136)
GH=3.14
FH=2.247

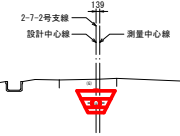


NO. 134+19.983
(NO. 135)
GH=3.18
FH=2.268

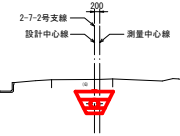

新IP. 43-1 (NO. 134+8.647)
(BC. 43)
GH=3.45
FH=2.280



NO. 134
GH=3.41
FH=2.271

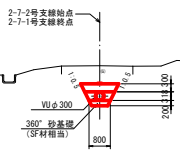

NO. 130~NO. 136
土場川第329号工事

図面の名称	図面番号
横断図(25)	4-2
縮尺	S=1:100
事業名	県営土場川地区経営体育成基盤整備事業
地区名	上北郡東北町宇治太郎
路線名等	2-7号支線
業種名	土場川第329号工事
青森県上北郡林水産事務所	

横断図(26)

S=1:100

NO. 138
GH=3.08
FH=2.204

2-7-2号支線

DL=0.000

NO. 141
GH=3.05
FH=2.142

2-7-2号支線

DL=1.000

新IP. 43-9 (NO. 137+14.607)
EC. 43 (NO. 137+14.723)
GH=3.09
FH=2.210

2-7-2号支線

DL=0.000

IP. 44
GH=3.08
FH=2.147

2-7-2号支線

DL=1.000

NO. 136+19.916
(NO. 137)
GH=3.11
FH=2.226

145
2-7-2号支線
設計中心線
測量中心線

DL=0.000

NO. 140
GH=3.05
FH=2.163

2-7-2号支線

DL=0.000

新IP. 43-5 (NO. 136+1.627)
(SP. 43)
GH=3.10
FH=2.245

2-7-2号支線

DL=0.000

NO. 139
GH=3.08
FH=2.184









2-7-2号支線

DL=0.000

SP. 43~NO. 141
土場川第329号工事

図面の名称	図面番号
横断図(26)	4-3
縮尺	S=1:100
事業名	県営土場川地区経営体育成基盤整備事業
地区名	上北郡東北町宇治太郎
路線名等	2-7号支線
業種名	土場川第329号委託
青森県上北郡林水産事務所	

S=1 : 100

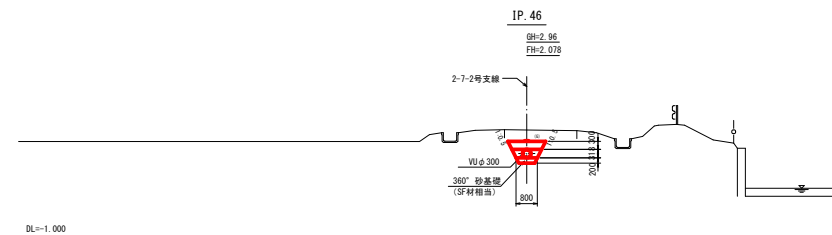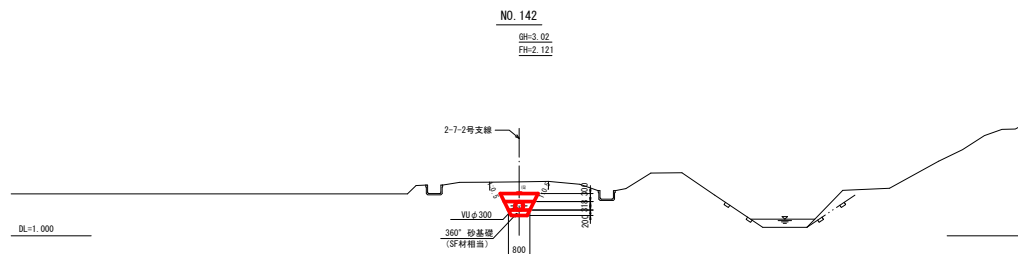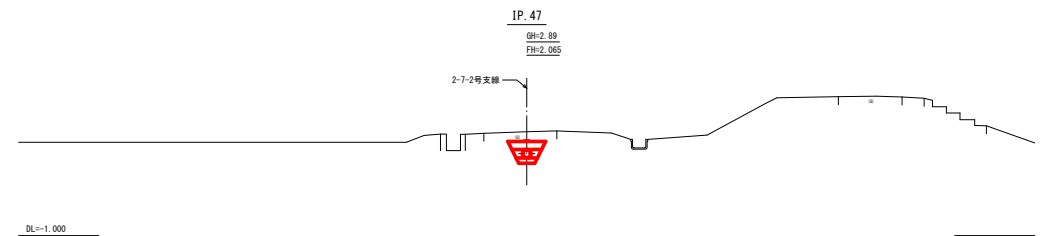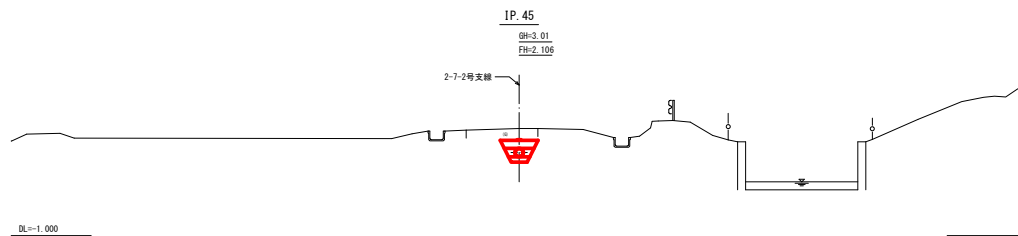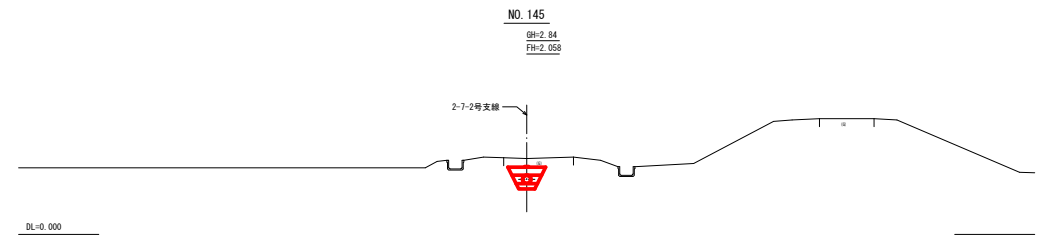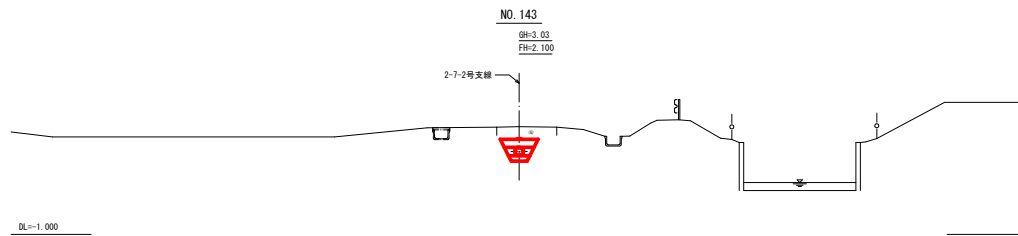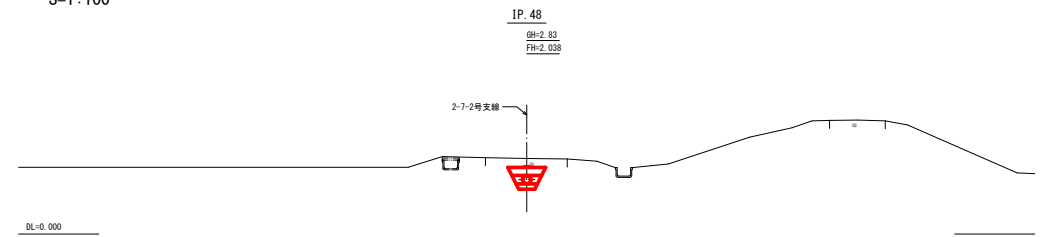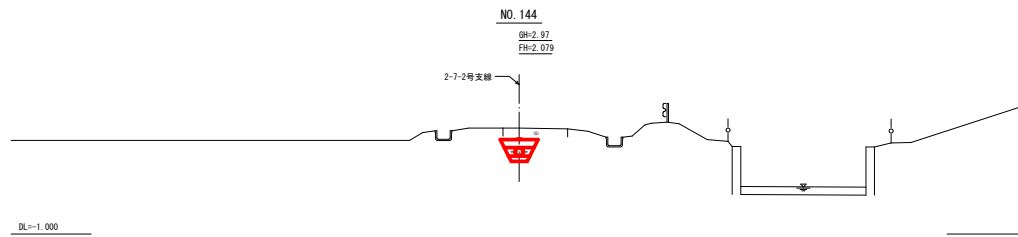

No. 142～IP. 48	
土壌川原塚329号工事	
図面の名称	図面番号
横断面(27)	4-4
縮尺 S:1:100	
事業名	県営土壌川地区経営体育育成施設整備事業
地区名	上北郡東上町字平太部
路線名等	2-7号支線
業者名	土壌川原塚第66号委託
青森県上北郡林火事務所	

横断図(28)

S=1:100

IP. 49
GH=2.90
FH=1.976

2-7-2号支線



DL=0.000

NO. 152
GH=2.81
FH=1.911

2-7-2号支線



DL=-1.000

NO. 148
GH=2.87
FH=1.995

2-7-2号支線



DL=-1.000

NO. 151
GH=2.82
FH=1.932

2-7-2号支線



DL=-1.000

NO. 147
GH=2.83
FH=2.016

2-7-2号支線



DL=0.000

NO. 150
GH=2.82
FH=1.953


2-7-2号支線



DL=0.000

NO. 146
GH=2.84
FH=2.037

2-7-2号支線

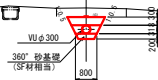

DL=0.000

NO. 149
GH=2.90
FH=1.974

2-7-2号支線











DL=-1.000

NO. 146~NO. 152
土場川県道第329号工事

図面の名称	図面番号
横断図(28)	4-5
縮尺	S=1:100
事業名	県営土場川地区経営体育成基盤整備事業
地区名	上北郡東北町宇陀太郎
路線名等	2-7号支線
業種名	土場川県道第46号委託
青森県上北郡林水産事務所	








横断図(29)

S=1:100

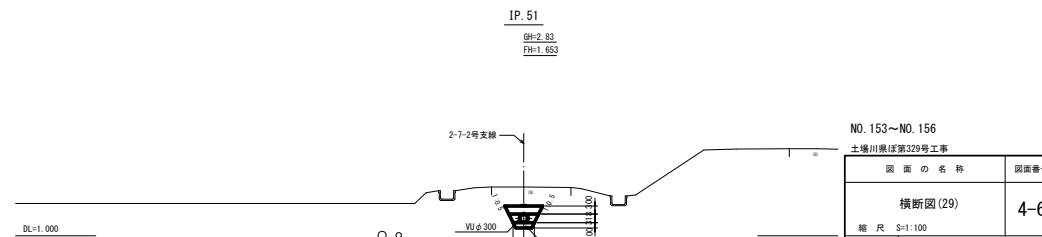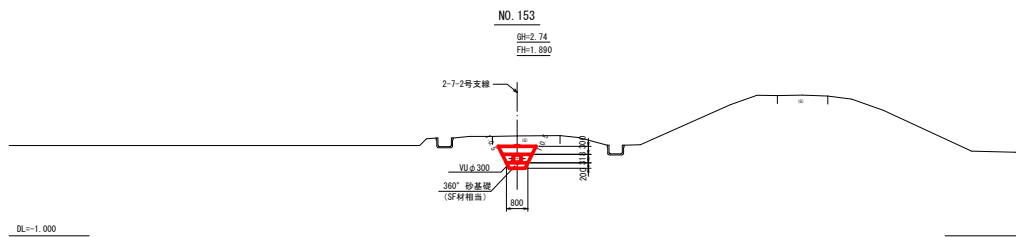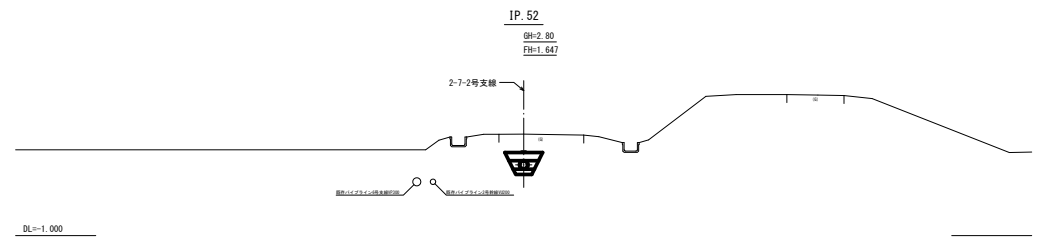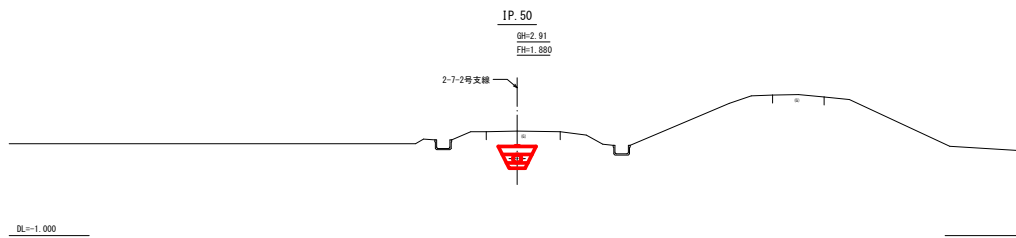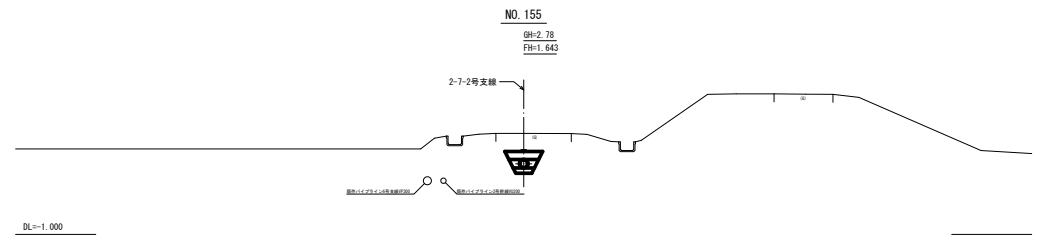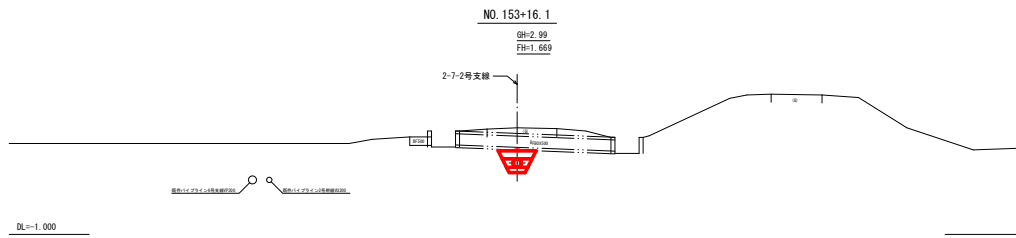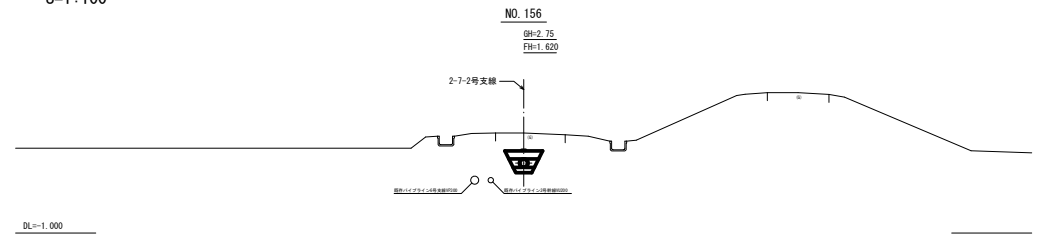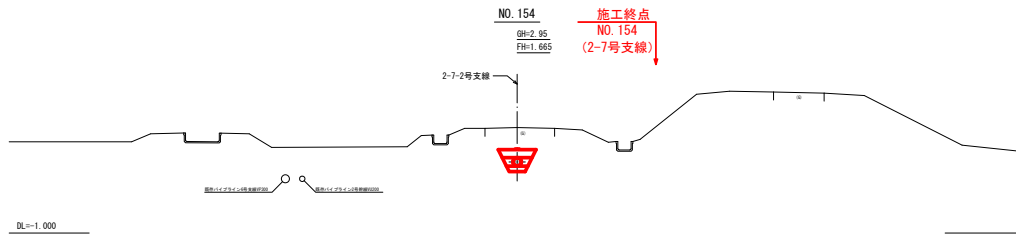








NO. 153~NO. 156
土場川県道第329号工事

図面の名称	図面番号
横断図(29)	4-6
縮尺	S=1:100
事業名	県営土場川地区経営体育成基盤整備事業
地区名	上北郡東北町宇陀太郎
路線名等	2-7号支線
業務名	土場川県道第46号委託
青森県上北農林水産事務所	

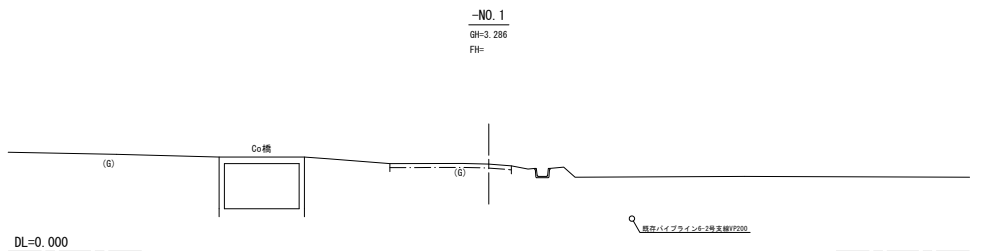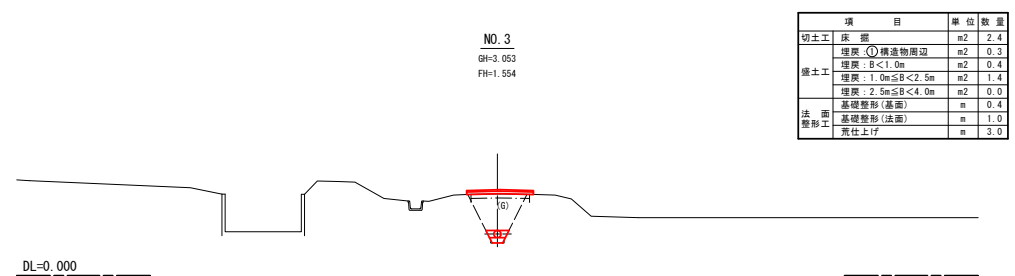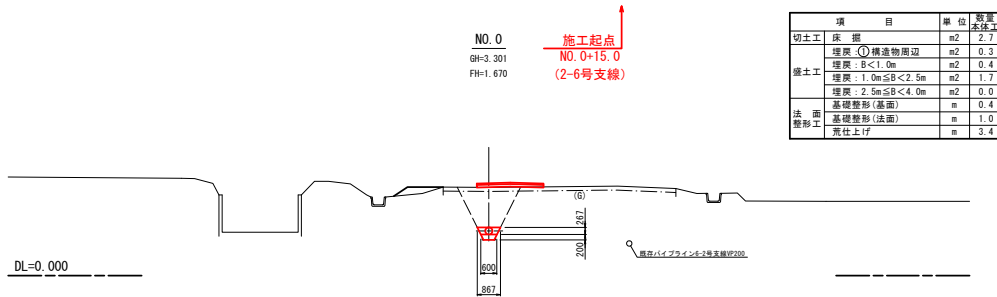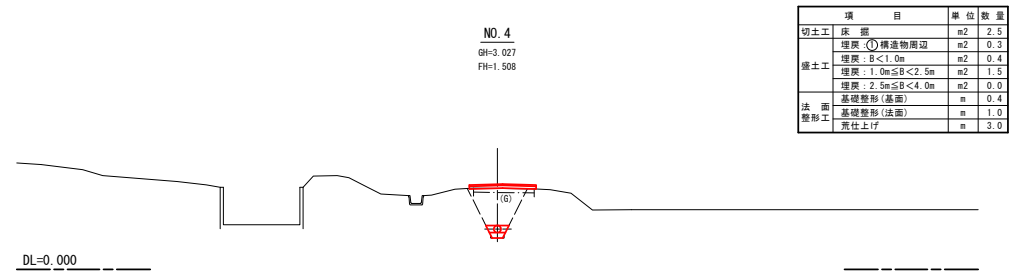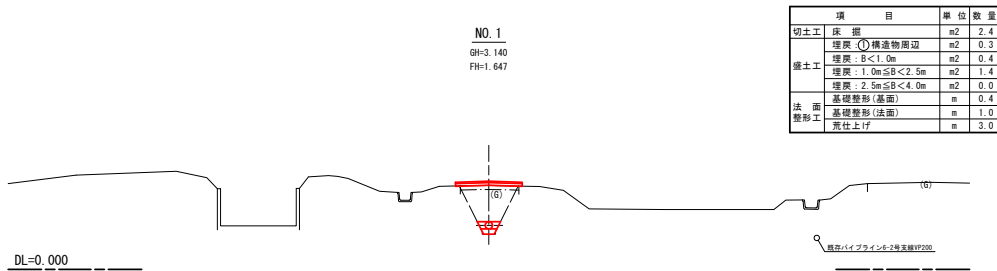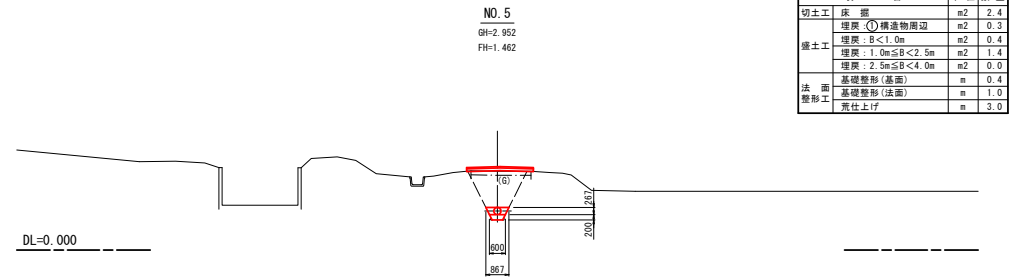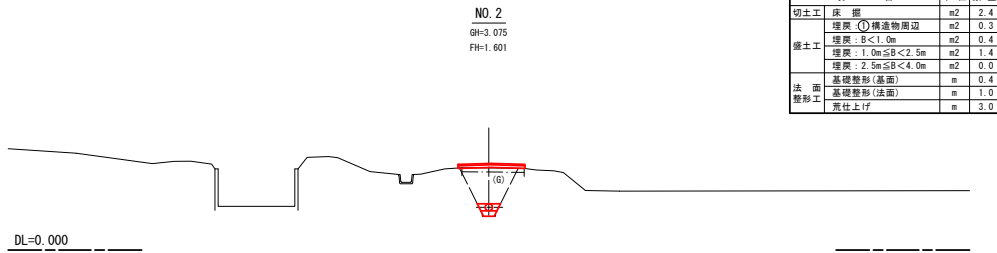

-NO. 1~NO. 5
土場川県道第329号工事

図 面 の 名 称	図面番号
横断面図(1/4)	4-7
縮 尺	S=1:100 (S=1:200)
事業名	県営経営体育成基盤整備事業
地区名	土場川地区
路線名等	2-6号支線
業務名	土場川県道第61号委託
青森県上北農林水産事務所	

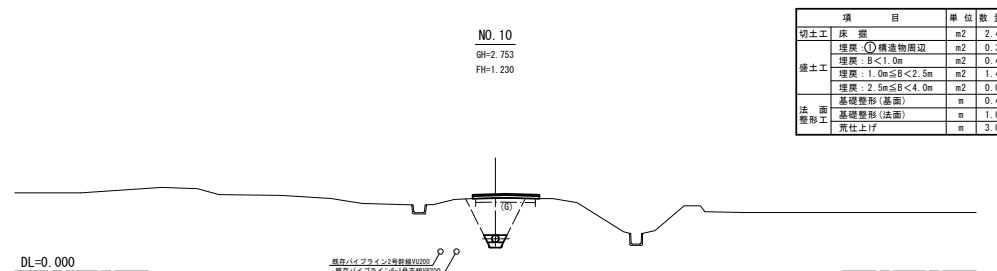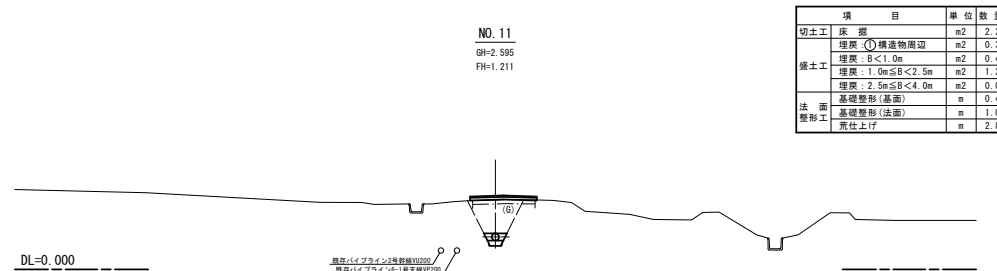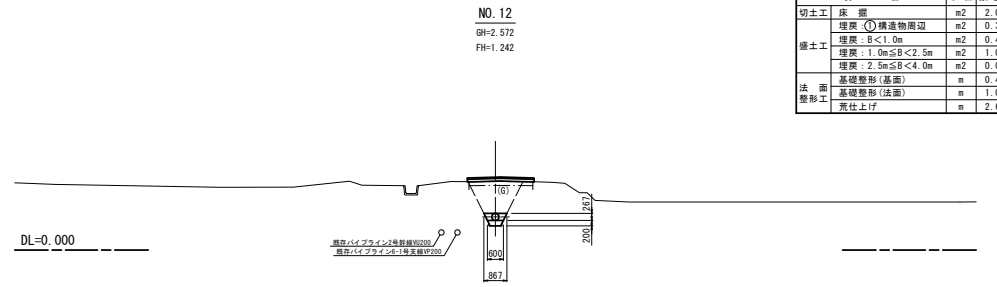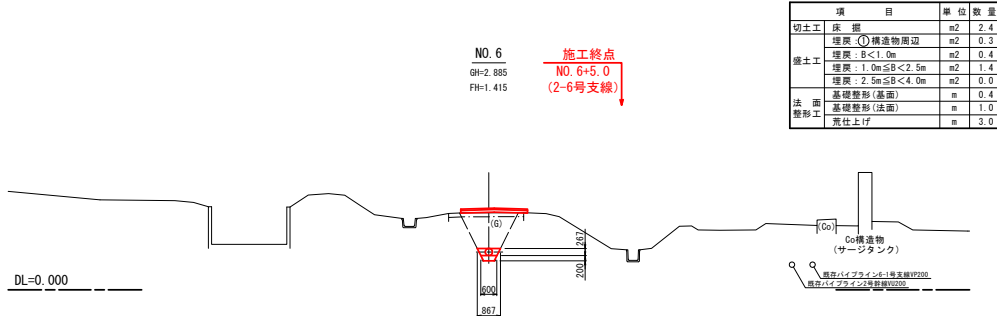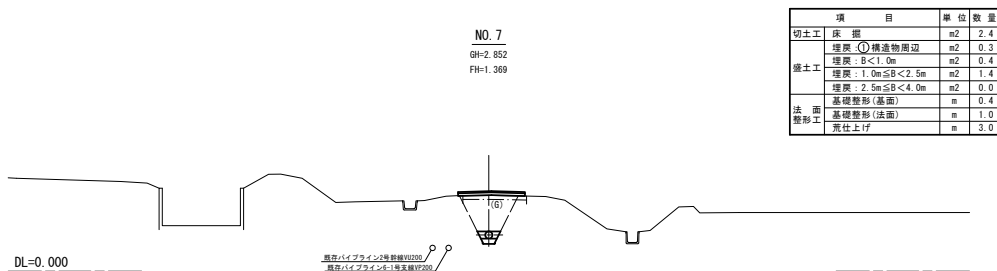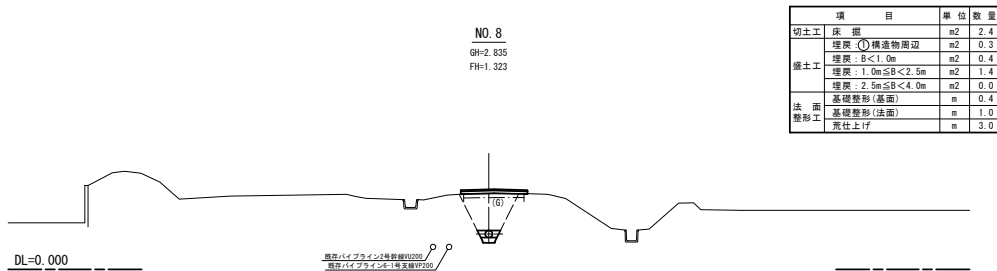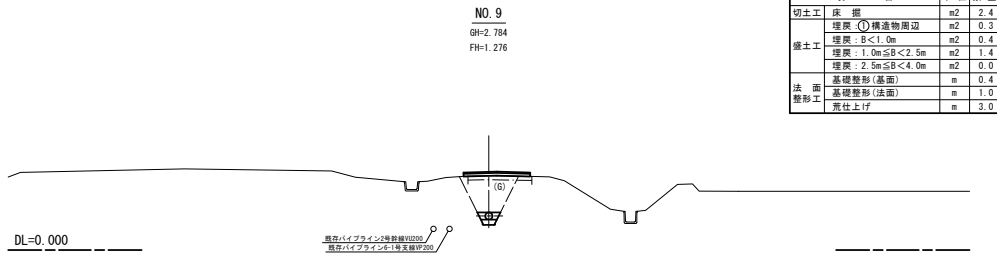


NO. 6~NO. 12
土場川県道第329号工事

図 面 の 名 称	図面番号
横断面 (2/4)	4-8
縮 尺	S=1:100 (S=1:200)
事 業 名	県営経営体育成基盤整備事業
地 区 名	土場川地区
路 線 名 等	2-6号支線
業 務 名	土場川県道第61号委託
青森県上北農林水産事務所	


2-7-1号給水工構造図(1)

S=1:30


平面図

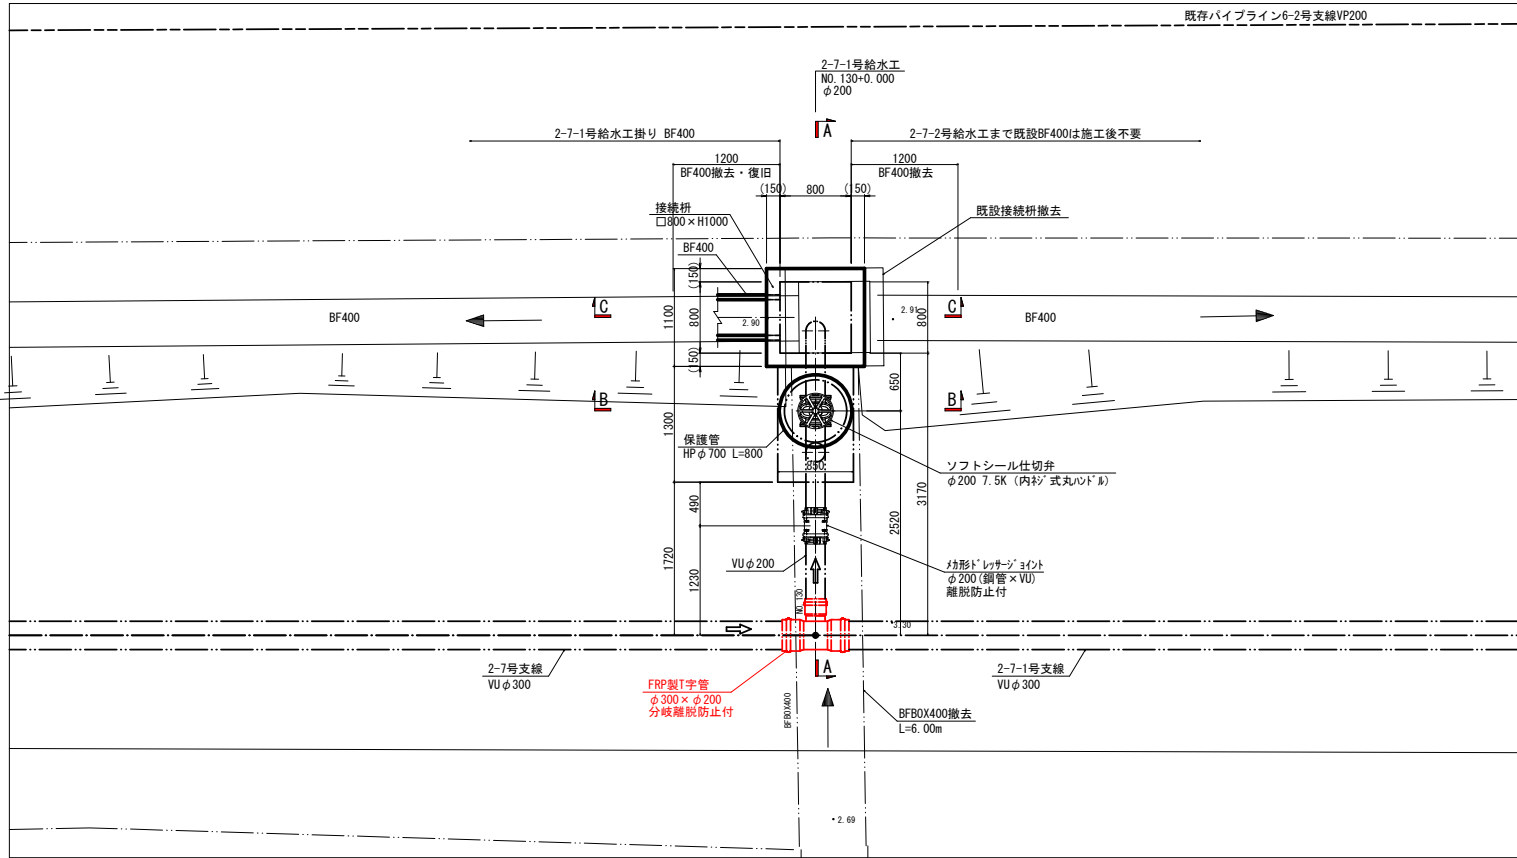

B - B 断面図

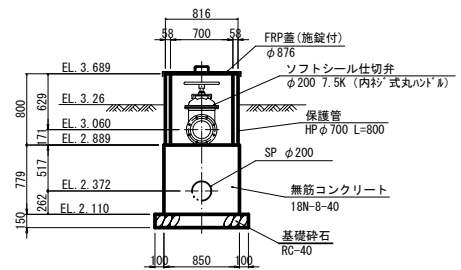


C - C 断面図

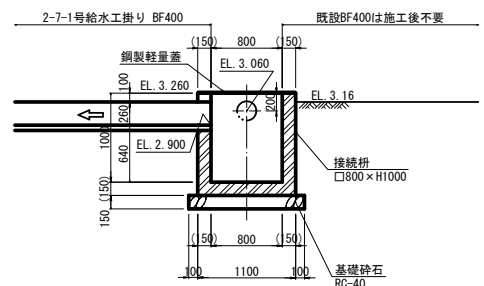


保護管詳細図


正面図

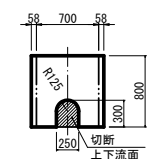

断面図

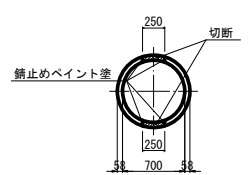


給水管標準断面図

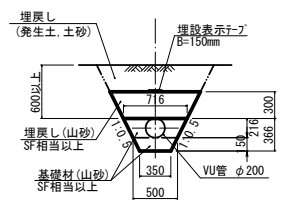

縦断図

(A-A断面)

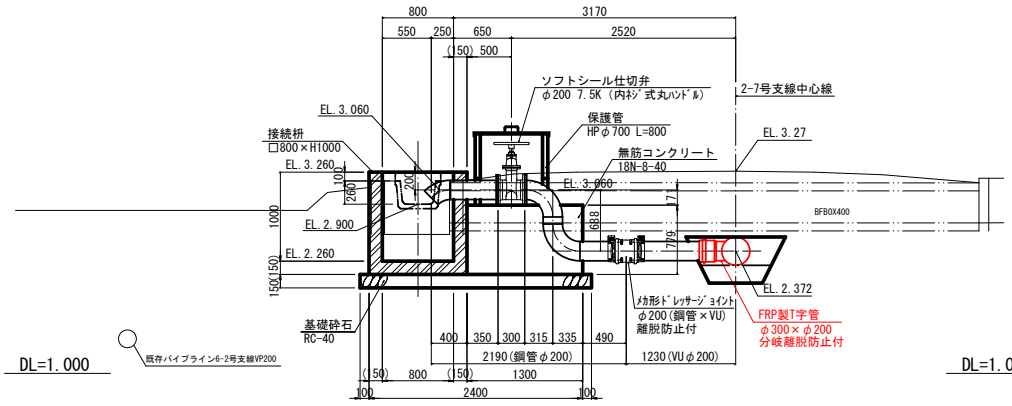

DL=1.000

既存バイブライン6-2号支線VP200

DL=1.000


土壌川第329号工事	
図 面 の 名 称	図面番号
2-7-1号給水工構造図(1)	5-1
縮 尺 S=1:30	
事 業 名	鹿野土壌川地区経営体育成基盤整備事業
地区名	上北郡東之町宇陀太郎
路線名等	2-7号支線
業 務 名	土壌川第329号委託
青森県上北郡津軽水産事務所	

2-7-1号給水工構造図(2)

2-7-1号給水工管割図

(φ200)

S=1:50

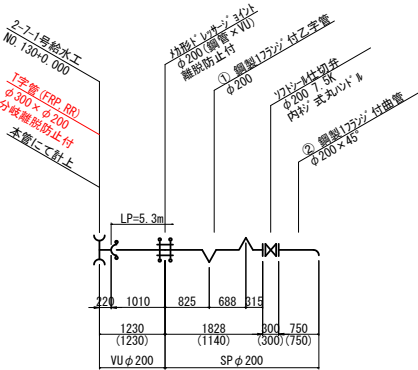

1) () 内数値は、水平距離を示す


2) Lp:必要拘束長

3) ○番は 鋼製異形管詳細図参照

管記号	記号説明	摘要
—	RR受口直管	塩ビ管
↘↗	RR受口異形管	FRP製
↘↗	RR受口異形管 離脱防止付	FRP製

鋼製異形管詳細図

S=1:20

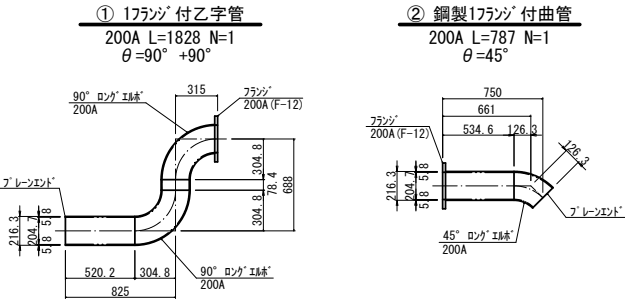

【注意事項】

1) 材料規格
鋼製異形管φ300以下はSTW290、φ350以上はSTW400とする
フランジはRF形とする


2) 鋼管塗装仕様

管種	内外面	塗装仕様	塗膜厚
直管	内面	水道用液状エポキシ樹脂塗料塗装 (JIS G 3443-4:2020)	0.5mm以上
異形管	外面	プラスチック被覆 (JIS G 3443-3:2020)	2.0mm以上

3) フランジ塗装仕様
鋼管の塗装相当の仕様とし、監督職員の承認を得ること

BF-400復旧図


S=1:30

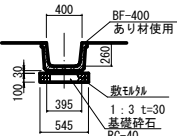


2-7-2号給水工構造図(1)

S=1:30


平面図

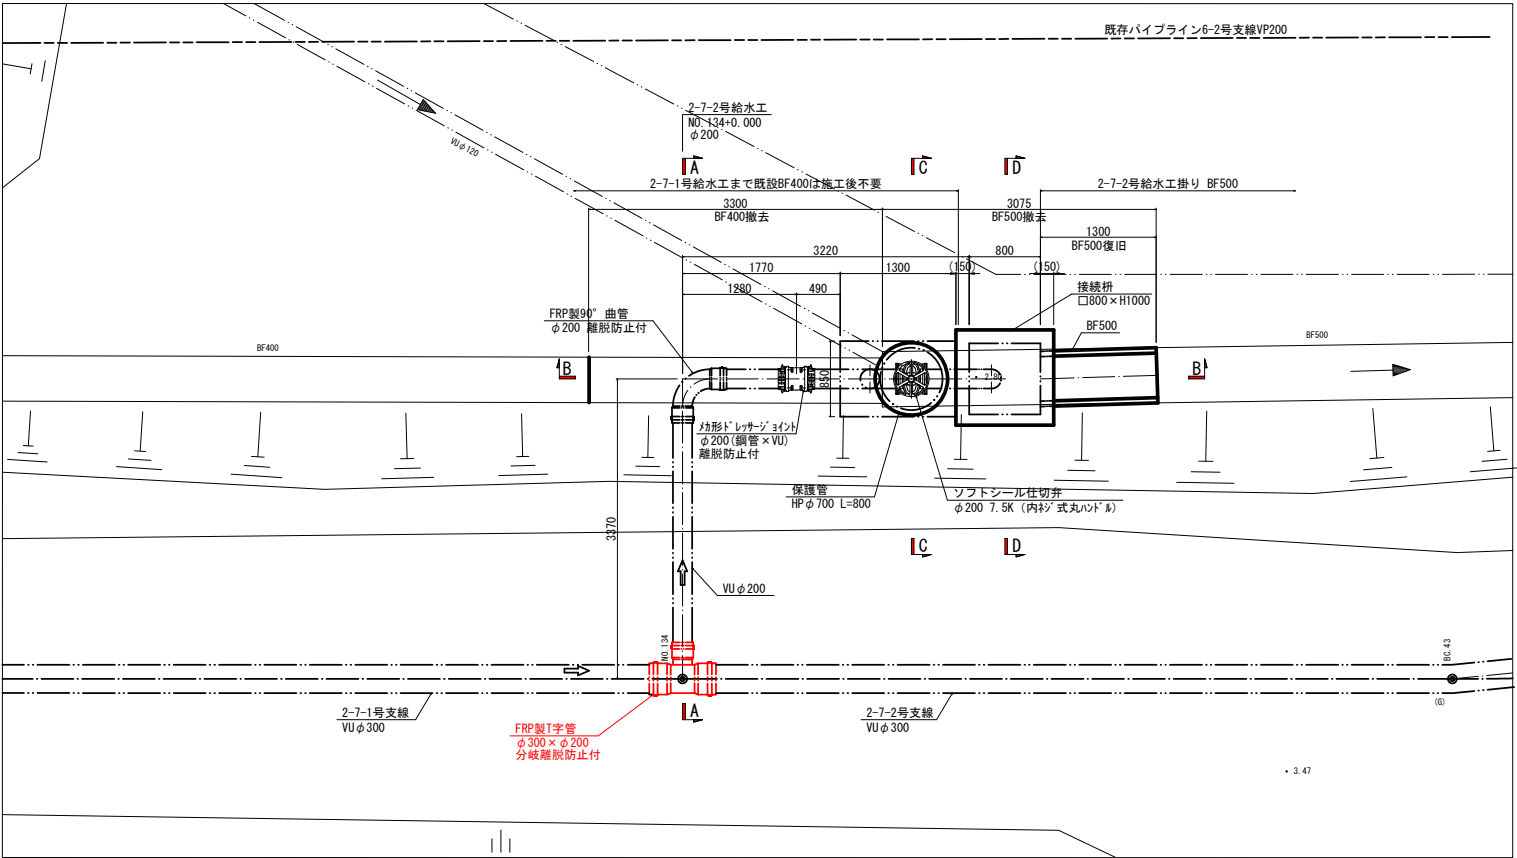

C - C 断面図

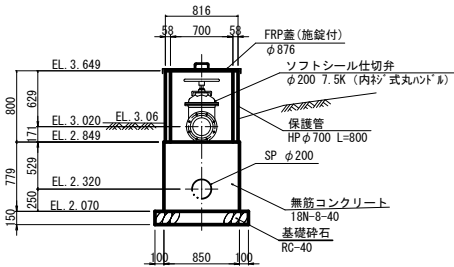


D - D 断面図

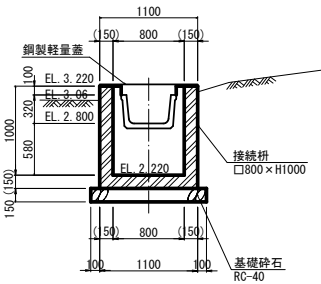


保護管詳細図


正面図

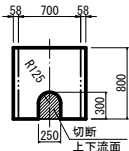


断面図

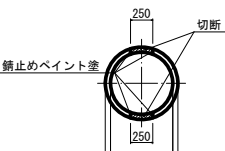


給水管標準断面図

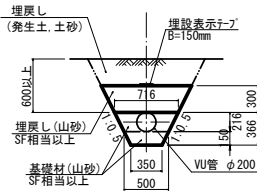

A - A 断面図

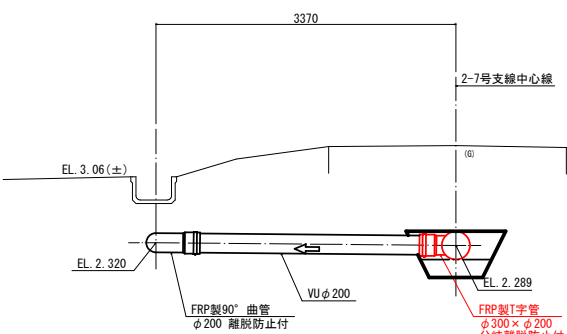

B - B 断面図

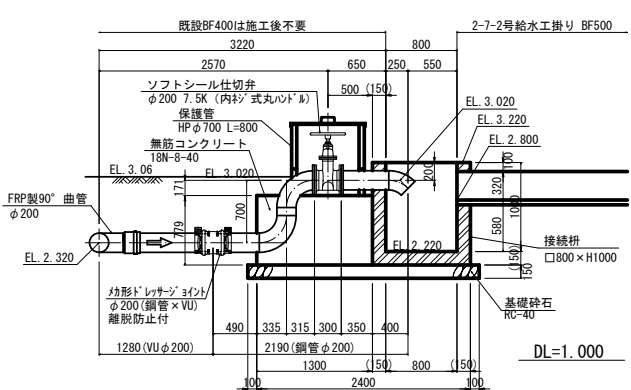


土壌川第329号工事	
図面の名称	図面番号
2-7-2号給水工構造図(1)	5-3
縮尺	S=1:30
事業名	県営土壌川地区経営体育成基盤整備事業
地区名	上北郡東北町宇治太郎
路線名等	2-7-1号支線
業種名	土壌川第329号工事
青森県上北郡土木事務所	

2-7-2号給水工構造図(2)

2-7-2号給水工管割図


($\phi 200$)

S=1:50

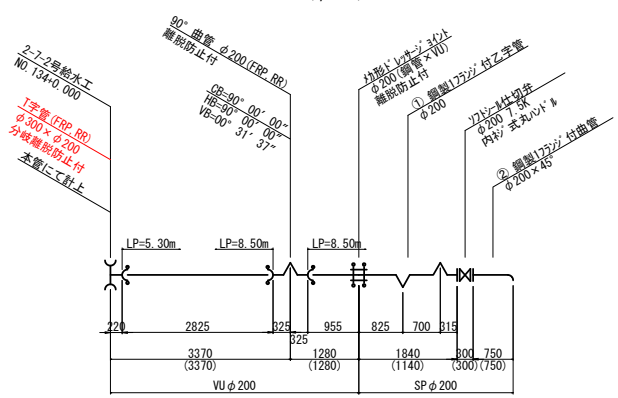


鋼製異形管詳細図

S=1:20

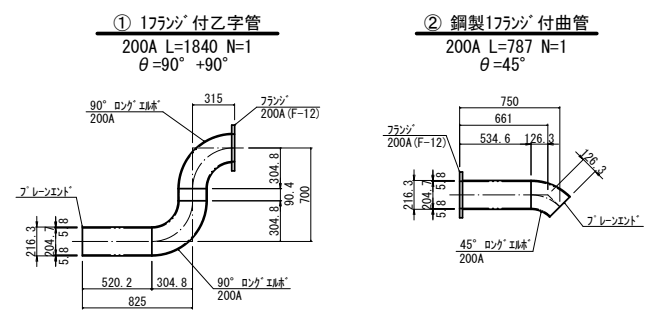

BF-500復旧図

S=1:30

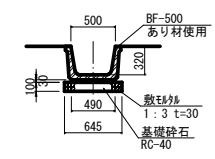

【注意事項】

- 1) () 内数値は、水平距離を示す
2) Lp: 必要拘束長
3) ○番は 鋼製異形管詳細図参照

管記号	記号説明	摘 要
	RR受口直管	塩ビ管
	RR受口異形管	FRP製
	RR受口異形管 離脱防止付	FRP製

【注意事項】

- 1) 材料規格
銅製異形管 $\phi 300$ 以下はSTW290, $\phi 350$ 以上はSTW400とする
フランジはRF形とする

2) 鋼管塗装仕様

管 種	内外面	塗 装 仕 様	塗 膜 厚
直 管	内 面	水道用液状エポキシ樹脂塗料塗装 (JIS G 3443-4:2020)	0.5mm以上
異形管	外 面	プラスチック被覆 (JIS G 3443-3:2020)	2.0mm以上

- 3) フランジ塗装仕様
鋼管の塗装相当の仕様とし、監督職員の承認を得ること

図面の名称	図面番号
2-7-2号給水工構造図(2)	5-4
縮尺図示	
事業名	鹿野土壌川地区経営体育健全化整備事業
地区名	上北郡東北町字弥太郎
路線名等	2-7-1号支線
業務名	土壌川熊笹第46号委託
青森県上北郡林水産事務所	


空気弁工構造図(1)

S=1:20


本管φ500~350mm

(空気弁φ75)

A-A断面図

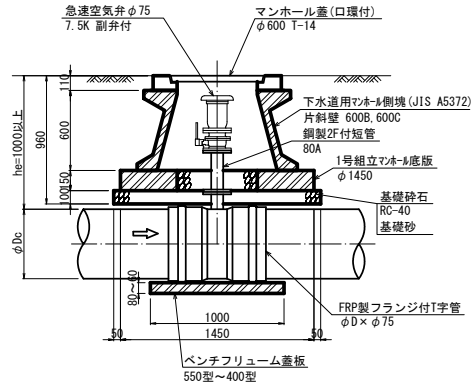


B-B断面図

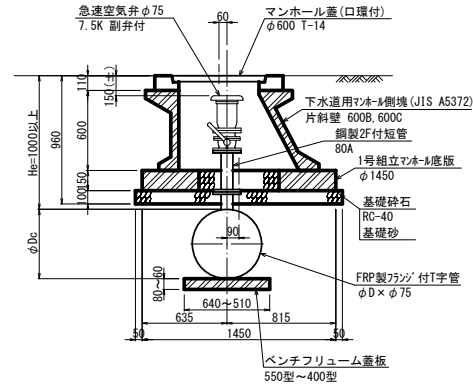


本管φ300~150mm

(空気弁φ25)

A-A断面図

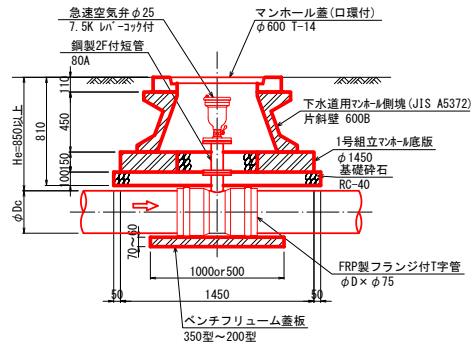


B-B断面図

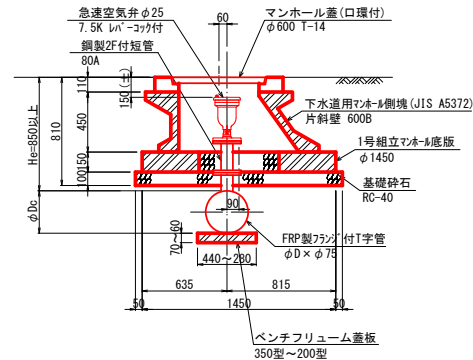

平面図

S=1:20

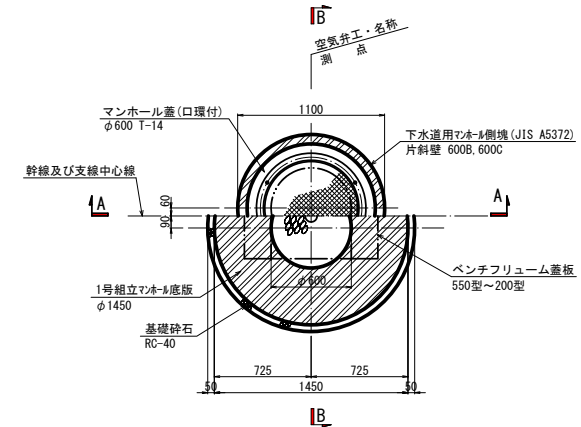

空気弁工諸元一覧表

幹線(支線) 名称	空気弁工 名称	計画位置 測点	地盤高 GL1(m)	管心高 EL1(m)	本管径 φD(mm)	管外径 φDc(mm)	空気弁径 φd(mm)	土被り He(mm)	ベンチフリューム蓋板 規格 B(幅)×T(厚み)×L(長さ)		備考
1号幹線	1-1号	NO. 4+19.443	EL. 1.10	EL. -1.400	1000	1016.0	100	-	-	-	1号流量計工構造図参照
2号幹線	2-1号	NO. 5+14.753	EL. 1.10	EL. -1.400	900	914.4	100	-	-	-	2-1号制水弁工構造図参照
"	2-2号	NO. 14+19.175	EL. 1.50	EL. -0.190	900	914.4	100	-	-	-	2-2号制水弁工構造図参照
2-1号幹線	2-1-1号	NO. 26+18.100	EL. 1.58	EL. 0.258	500	520.0	75	1062	550型	B640×t80×L1000	
2-3号幹線	2-3-1号	NO. 38+0.765	EL. 1.95	EL. 0.040	500	520.0	75	-	-	-	2-4号制水弁工構造図参照
"	2-3-2号	NO. 47+6.300	EL. 2.39	EL. 1.000	500	520.0	75	1130	550型	B640×t80×L1000	
2-4号幹線	2-4-1号	NO. 48+14.265	EL. 2.59	EL. 1.000	500	520.0	75	-	-	-	2-5号制水弁工構造図参照
2-5号幹線	2-5-1号	NO. 63+11.900	EL. 2.09	EL. 0.828	450	470.0	75	1027	500型	B620×t80×L1000	
"	2-5-2号	NO. 69+13.850	EL. 2.12	EL. 0.540	450	470.0	75	-	-	-	2-6号制水弁工構造図参照
"	2-5-3号	NO. 73+16.500	EL. 2.13	EL. 0.462	450	470.0	75	1433	500型	B620×t80×L1000	
"	2-5-4号	NO. 74+18.000	EL. 2.11	EL. 0.738	450	470.0	75	1137	500型	B620×t80×L1000	
2-6号幹線	2-6-1号	NO. 79+7.700	EL. 2.18	EL. 0.610	350	370.0	75	1385	400型	B510×t70×L1000	
"	2-6-2号	NO. 84+9.800	EL. 2.09	EL. 0.522	350	370.0	75	1383	400型	B510×t70×L1000	
"	2-6-3号	NO. 97+17.950	EL. 2.53	EL. 1.230	350	370.0	75	1115	400型	B510×t70×L1000	
"	2-6-4号	NO. 98+1.050	EL. 2.56	EL. 1.230	350	370.0	75	1145	400型	B510×t70×L1000	
"	2-6-5号	NO. 123+0.720	EL. 3.34	EL. 1.651	350	370.0	75	1504	400型	B510×t70×L1000	
2-7-2号支線	2-7-1号	NO. 134+7.100	EL. 3.44	EL. 2.278	300	318.0	25	1003	350型	B440×t70×L1000	
"	2-7-2号	NO. 154+0.000	EL. 2.95	EL. 1.665	300	318.0	25	1126	350型	B440×t70×L1000	

ベンチフリューム蓋板選定表

本管径 φD (mm)	管外径 φDc (mm)	空気弁径 φd (mm)	ベンチフリューム蓋板 規格	備考
500	520.0	75	550型 B640×t80×L1000	
450	470.0	75	500型 B620×t80×L1000	
400	420.0	75	450型 B560×t80×L1000	
350	370.0	75	400型 B510×t70×L1000	
300	318.0	25	350型 B440×t70×L1000	
250	268.0	25	300型 B380×t70×L1000	
200	216.0	25	250型 B330×t60×L1000	
150	165.0	25	200型 B280×t60×L500	

土壌川第329号工事

図面の名称	図面番号
空気弁工構造図(1)	6-1
縮尺	S=1:20
事業名	県営土壌川地区環境体育成基盤整備事業
地区名	上北郡津北町字跡太郎
路線名等	2号幹線系
業務名	土壌川第329号工事
青森県上北郡津北町字跡太郎	

S=1:20

(2-7-1号空气弁工: NO. 134+7. 100)



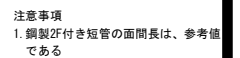


図 面 の 名 称	図面番号
空 気 弁 工 構 造 図 (4)	6-2
縮 尺 S=1:20	
事 業 名	鹿宮土境川地区経営体育成基金整備事業
地区名	上北郡東上町字跡太郎
路線名等	2-7号支線
業務名	土境川県経第46号委託
青森県上北県土木事務所	

管割図(4)

 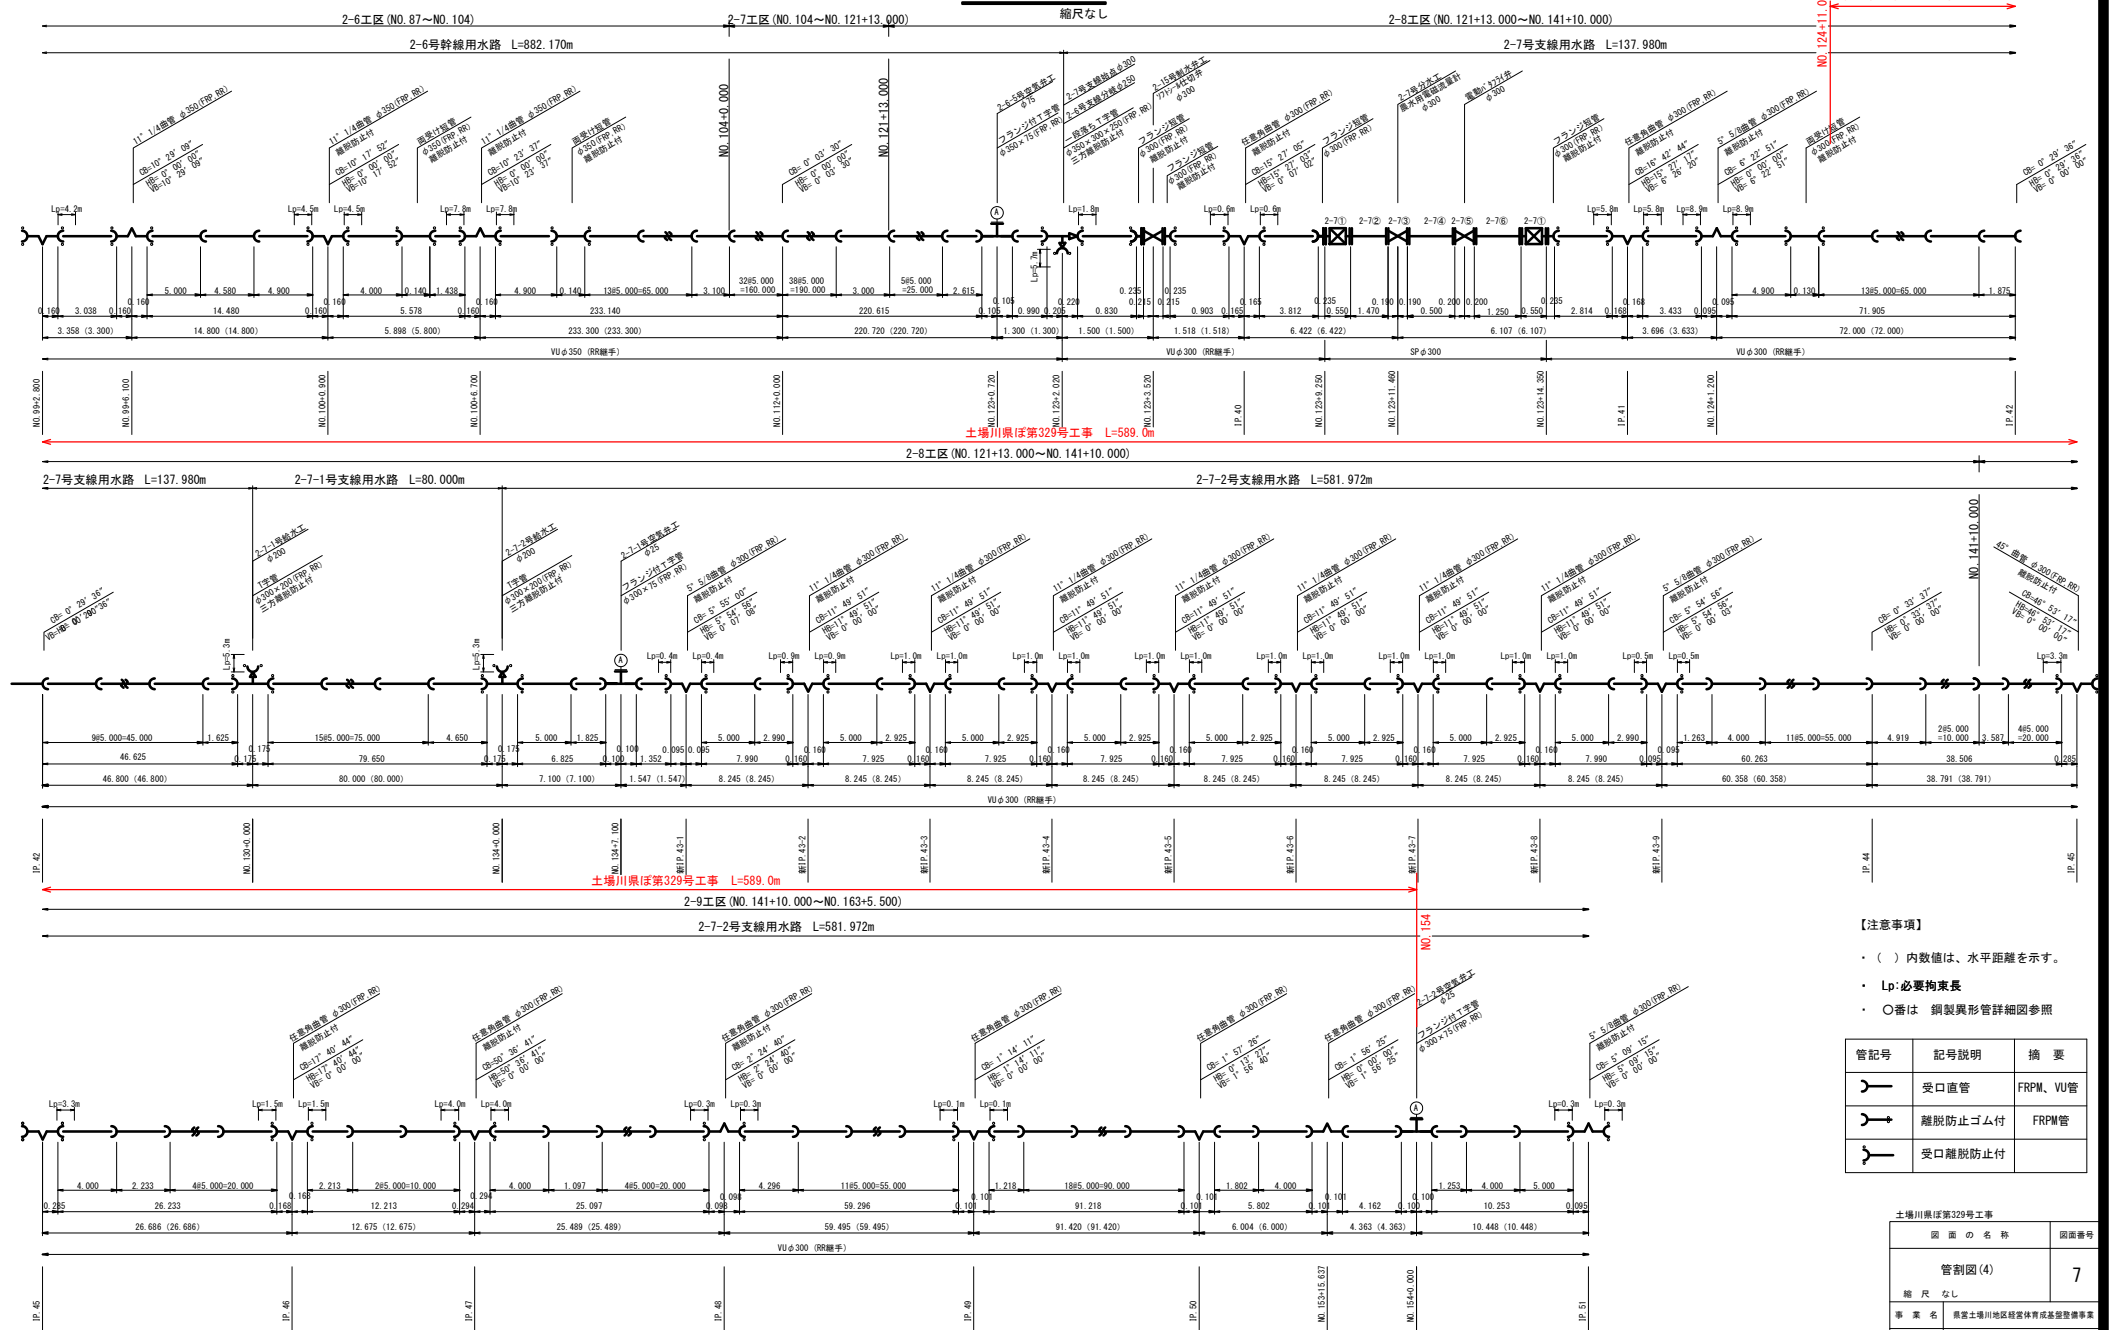


- 【注意事項】
- ・ () 内数値は、水平距離を示す。
 - ・ Lp: 必要拘束長
 - ・ ○番は 鋼製異形管詳細参照

管記号	記号説明	摘 要
┐	受口直管	FRPM, VU管
┐→	離脱防止ゴム付	FRPM管
┐┐	受口離脱防止付	

土壌川県第329号工事	
図 面 の 名 称	図面番号
管割図(4)	7
縮 尺	なし
事 業 名	県営土壌川地区経営体育成基盤整備事業
地区名	上北郡津北町宇治太郎
路線名等	
業務名	土壌川県第329号委託
青森県上北農林水産事務所	


仮設工平面図(16)

S=1:500

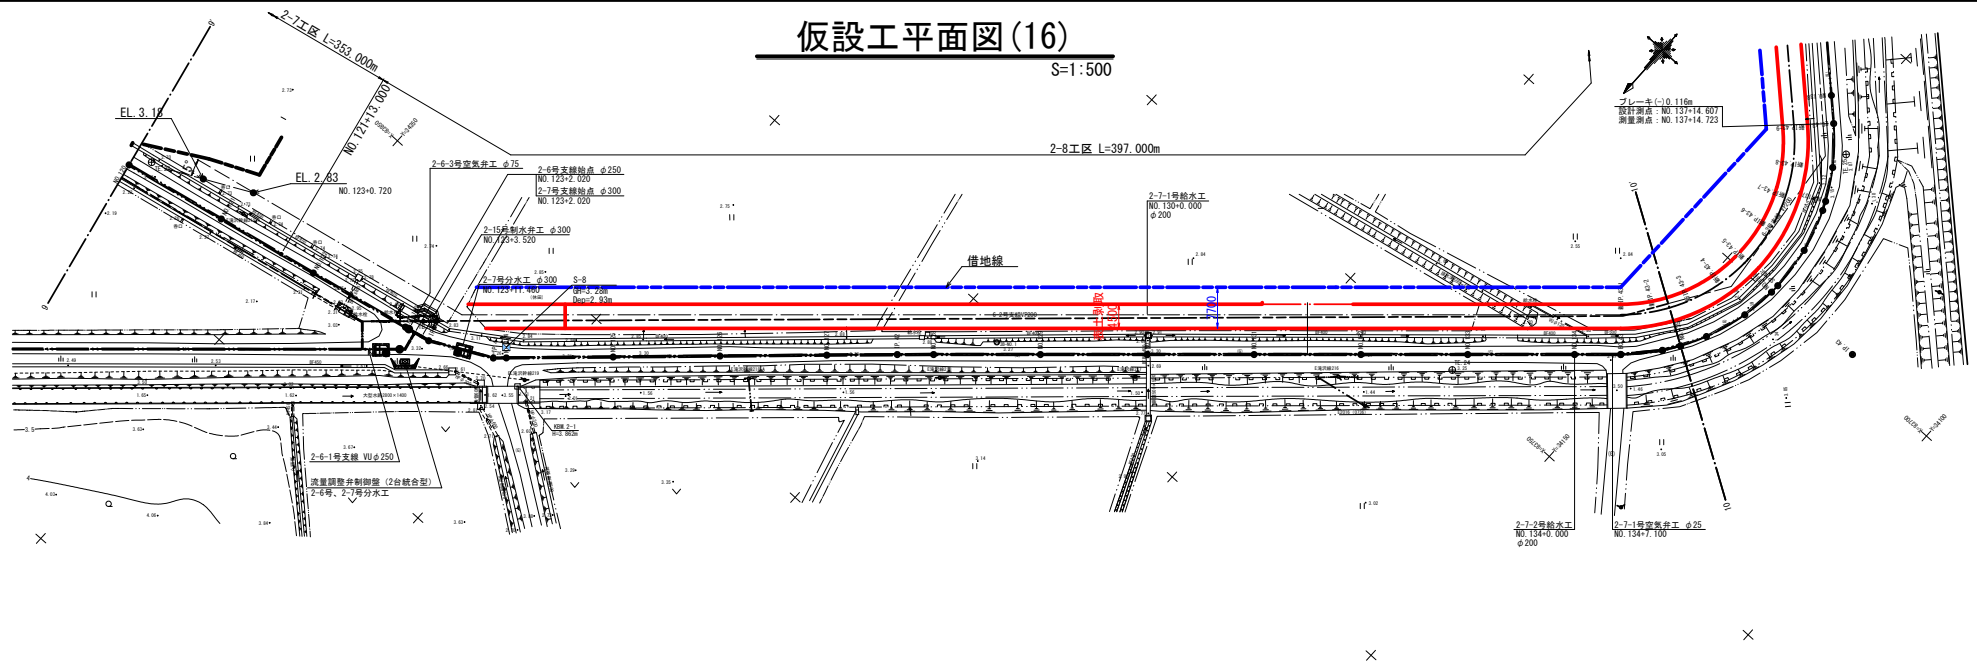

標準断面図

(NO. 123+0.00~NO. 135+0.00) S=1:100


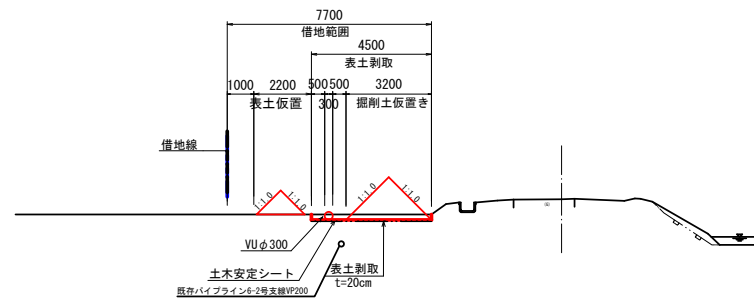


NO. 120~NO. 135
土壌川第329号工事

図面の名称	図面番号
仮設工平面図(16)	8-1
縮尺図示	
事業名	県営土壌川地区経営体育成基盤整備事業
地区名	上北郡東北町宇治太郎
路線名等	2-6号幹線、2-7号支線
業種名	土壌川第329号委託
青森県上北郡土木事務所	


仮設工平面図 (17)

S=1:500

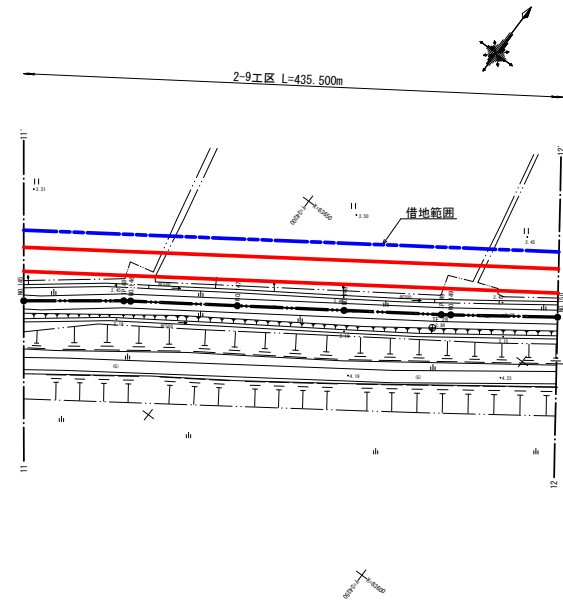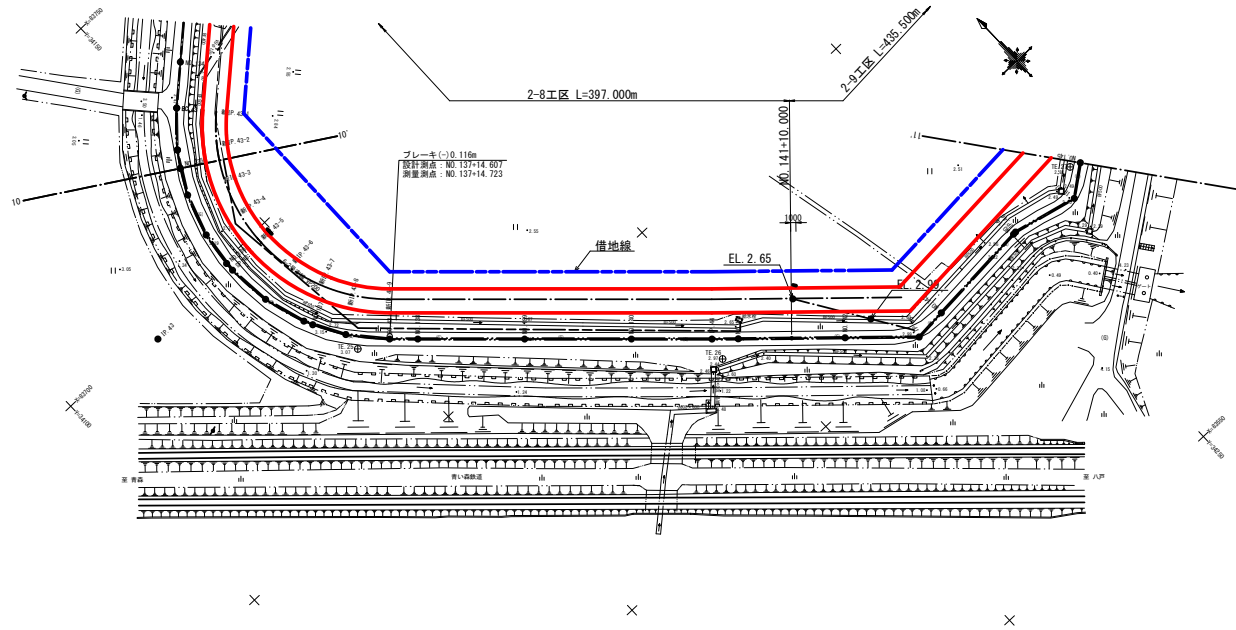


仮設道路標準断面図

(NO. 135+0.00~NO. 145+0.00) S=1:100

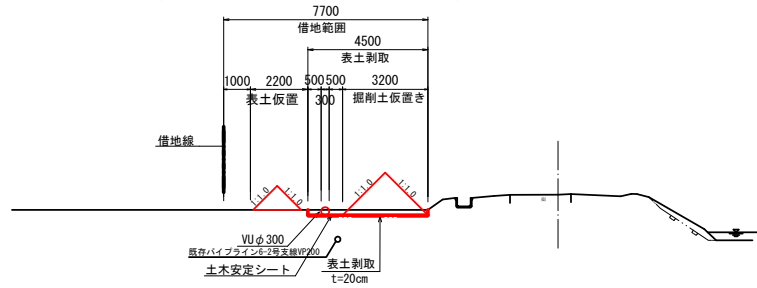

仮設道路標準断面図

(NO. 145+0.00~NO. 150+0.00) S=1:100

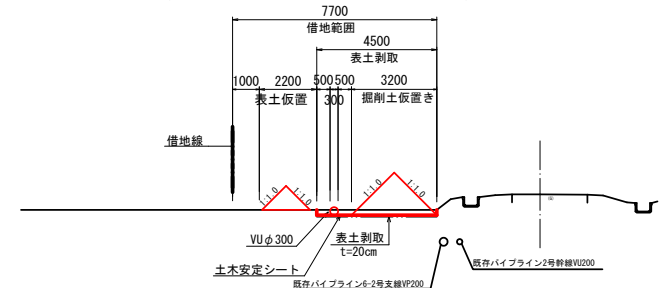


NO. 135~NO. 150
土橋川第329号工事

図面の名称	図面番号
仮設工平面図 (17)	8-2
略尺図示	
事業名	県営土橋川地区経営体育成基盤整備事業
地区名	上北郡東北町宇野太郎
路線名等	2-7号支線
業種名	土橋川第329号委託
青森県上北郡林水産事務所	


仮設工平面図 (19)

S=1:500

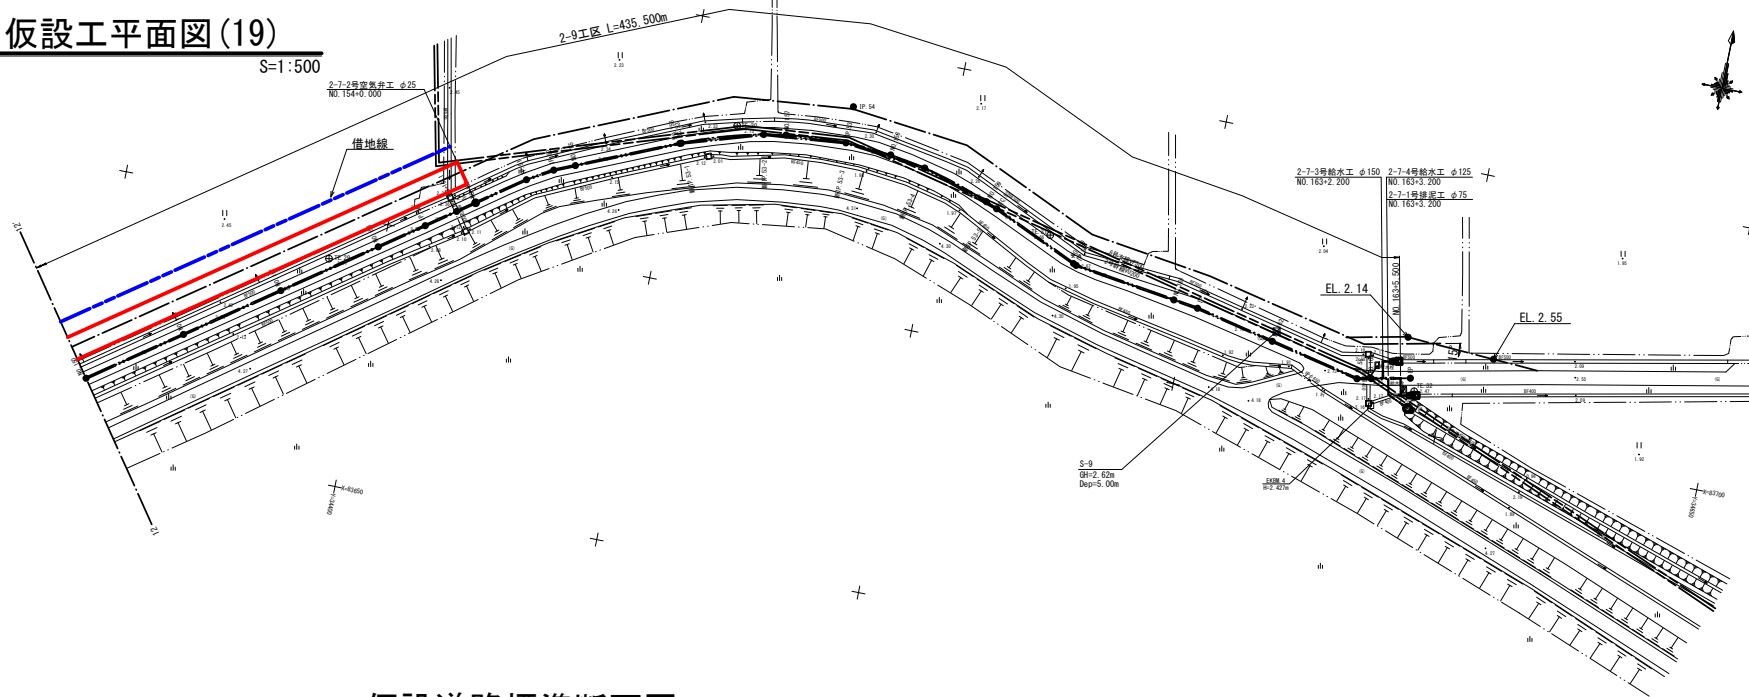

仮設道路標準断面図



(NO. 150+0.00~NO. 163+5.50) S=1:100

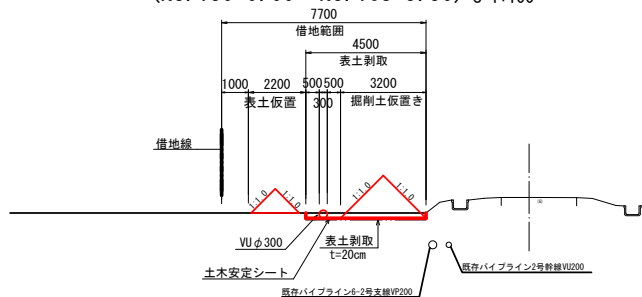

NO. 150~EP

土壌川第329号工事


図面の名称	図面番号
仮設工平面図 (19)	8-3
略尺図示	
事業名	県営土壌川地区経営体育成基盤整備事業
地区名	上北郡東北町宇治太郎
路線名等	2-7号支線
業務名	土壌川第329号工事
業務所	青森県上北郡土木事務所

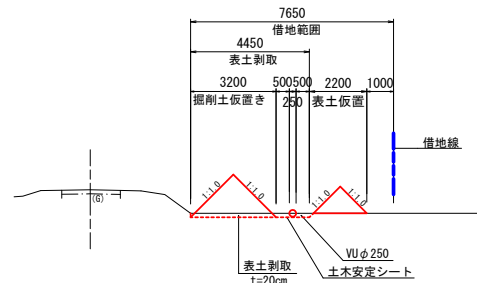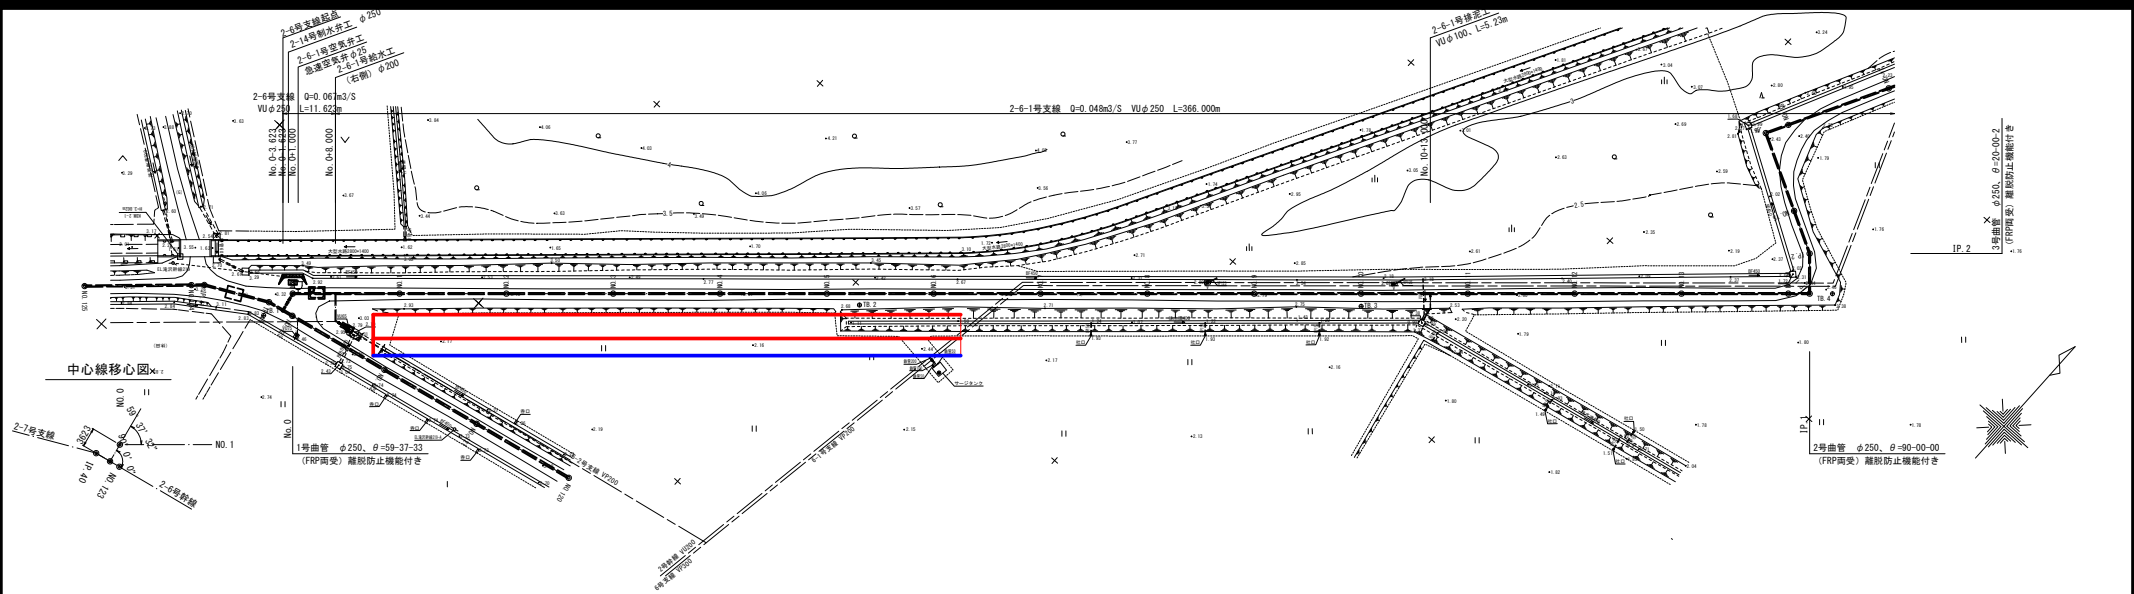



土場川県第329号工事	
図面の名称	図面番号
仮設工平面図	8-4
縮尺	V=1:100 H=1:500
事業名	県営経営体育成基盤整備事業
地区名	土場川地区
路線名等	2-6号支線
業務名	土場川県第61号委託
青森県上北農林水産事務所	

撤去復旧工平面図(5)


S=1:500

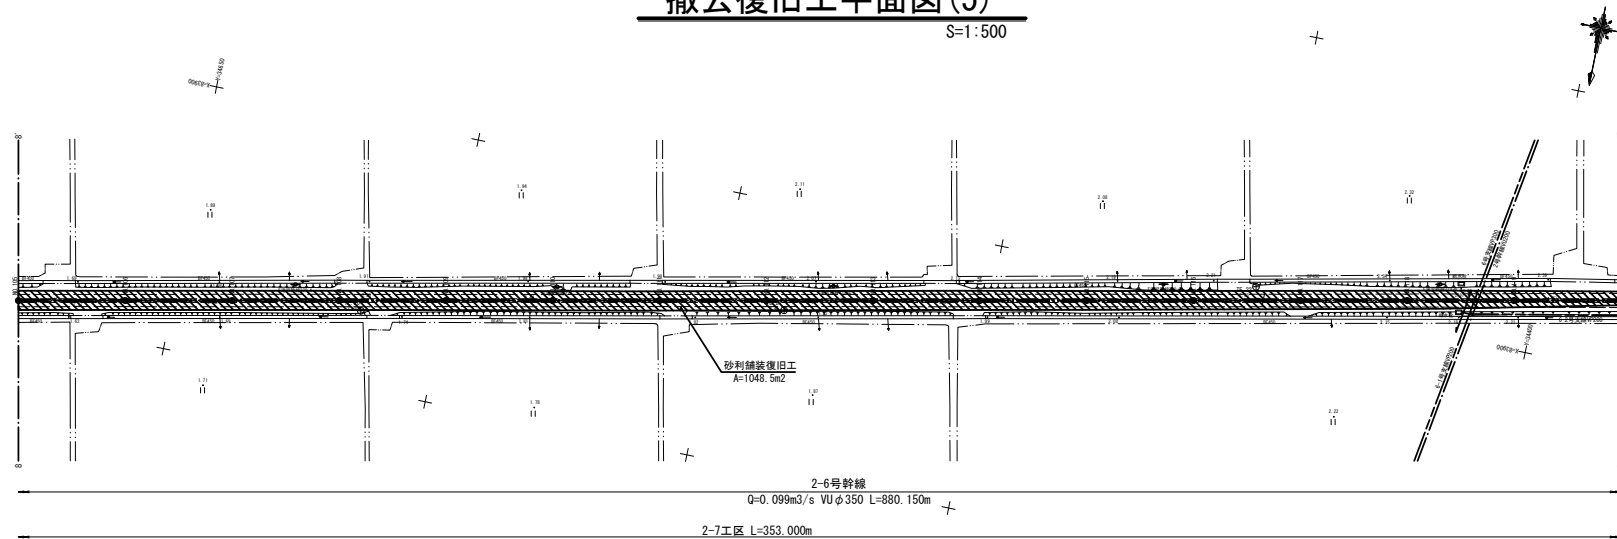


砂利舗装復旧工標準断面図
S=1:100

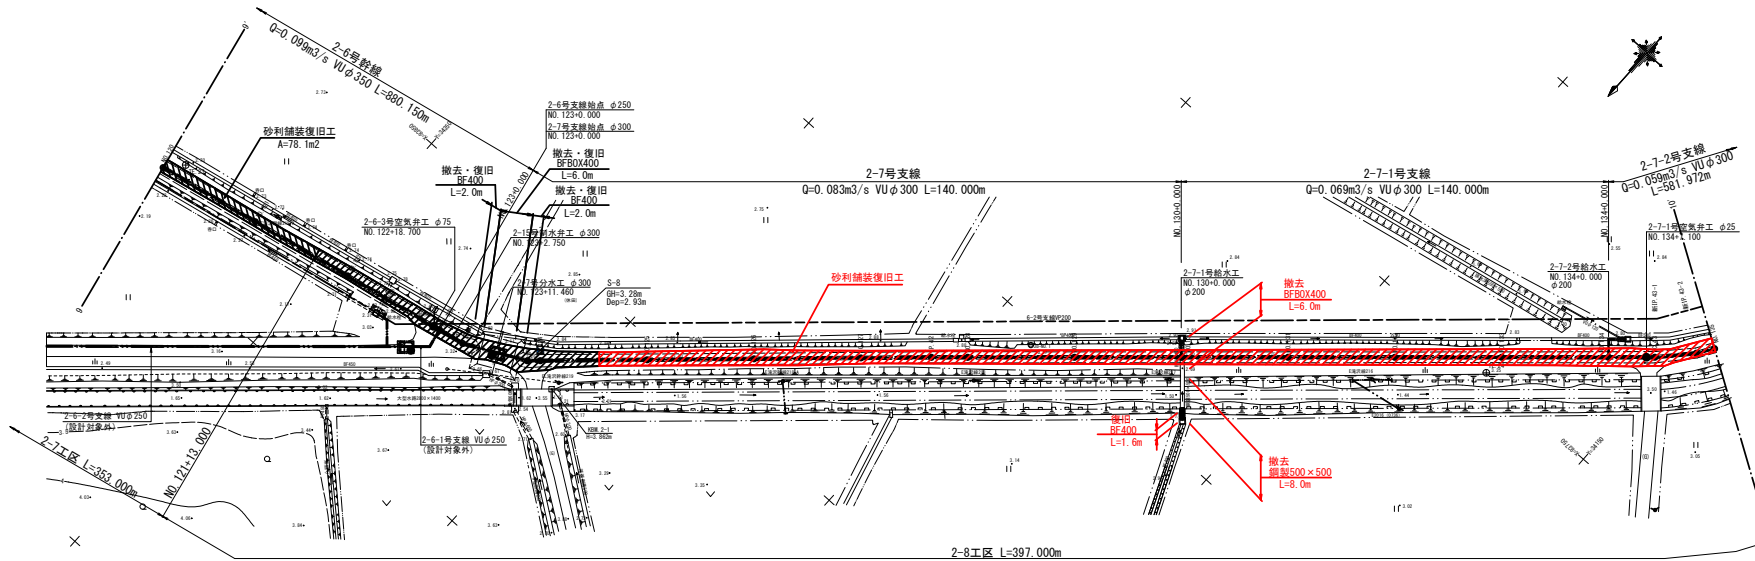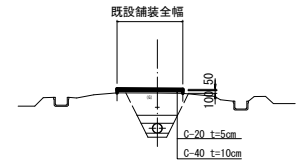


BF400復旧断面図
S=1:30

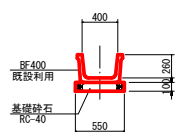

BFBOX400復旧断面図
S=1:30

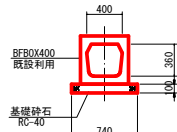

BF400復旧縦断面図
S=1:100


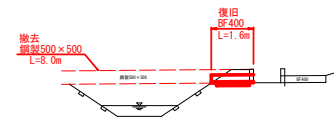


NO.105~NO.135
土壌川第329号工事



図面の名称	図面番号
撤去復旧工平面図(5)	9-1
縮尺図示	
事業名	県営土壌川地区経営体育成基盤整備事業
地区名	上北郡東北町宇治太郎
路線名等	2-6号幹線、2-7号幹線、2-7-1号支線、2-7-2号支線
業種名	土壌川第329号委託
青森県上北郡林水産事務所	

撤去復旧工平面図(6)


S=1:500

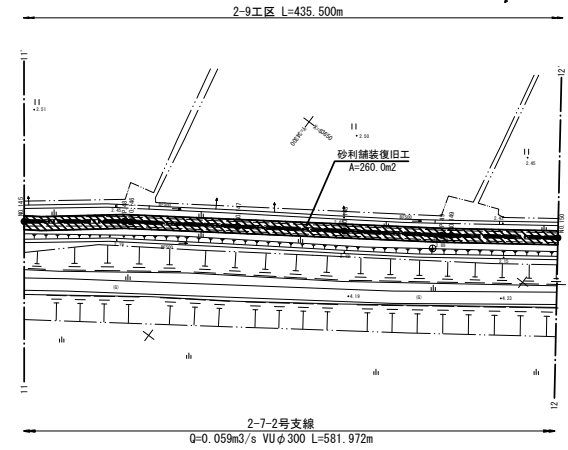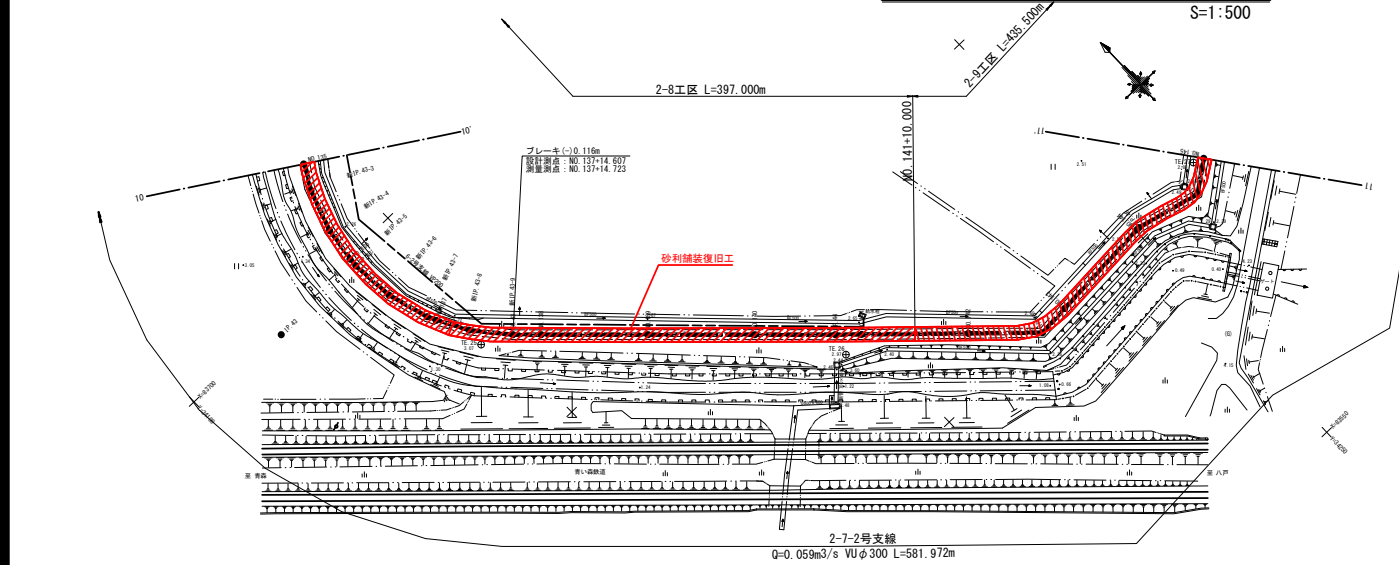


砂利舗装復旧工標準断面図
S=1:100

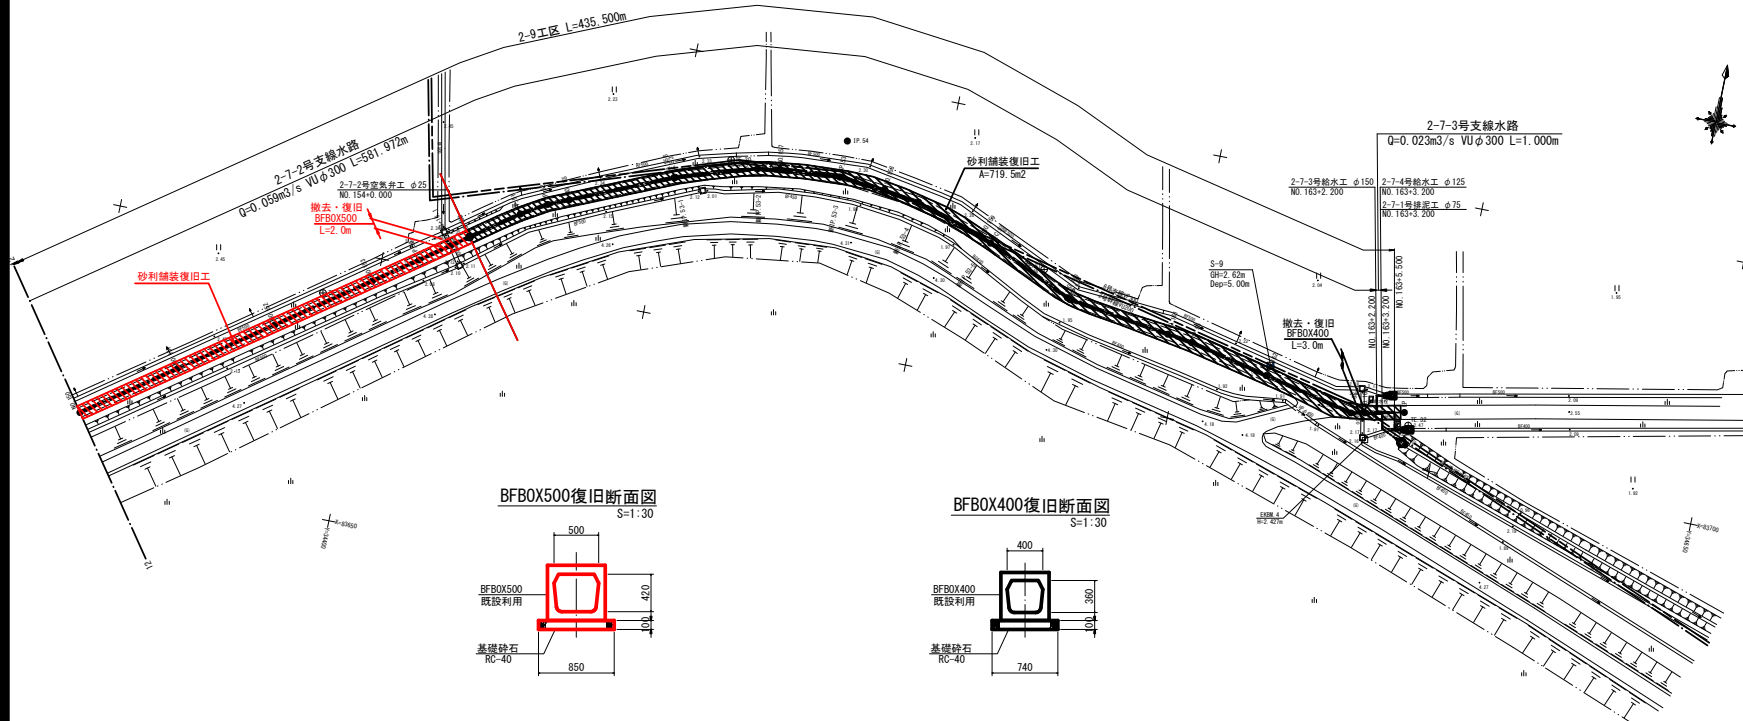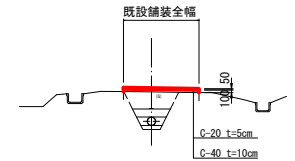

BFB0X500復旧断面図
S=1:30

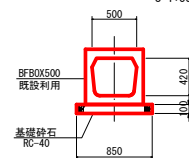

BFB0X400復旧断面図
S=1:30

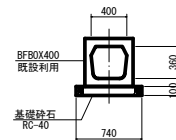

N0135~N0.163+5.500
土堀川橋第329号工事

図面の名称	図面番号
撤去復旧工平面図(6)	9-2
縮尺	図示
事業名	県営土堀川地区経営体育成基盤整備事業
地区名	上北郡東北町宇治太郎
路線名等	2-7-2号支線
業種名	土堀川橋第329号委託
青森県上北郡林水産事務所	