


令和 8 年度 河川災害復旧 工事		
工事番号	7災 第15号	
路線名 河川名	五戸川	
施行箇所	三戸郡五戸町倉石又重長畑地内	
平面図・縦断面図	縮尺	図示
図面番号	5	葉中 1
三八県土整備事務所		
青 森 県		

位置図


S=1:25000

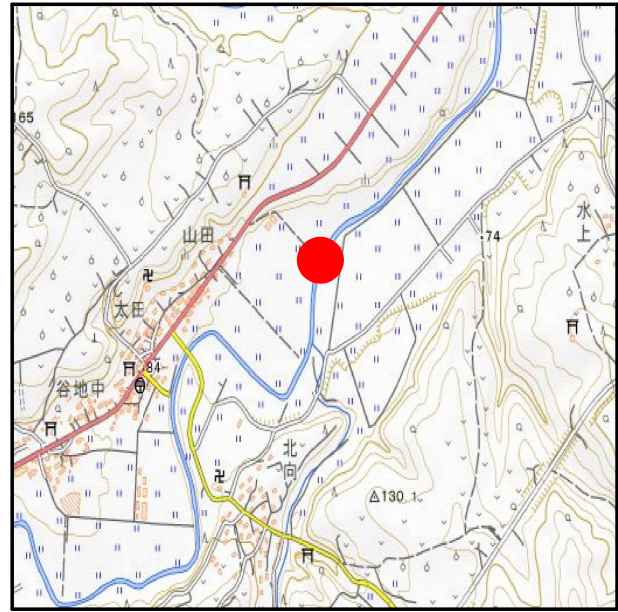

縦断面図


V=1:100
H=1:500

凡 例	
左岸地盤高	-----
右岸地盤高	-----
被災水位	-----
水 位	-----
河 床 高	-----

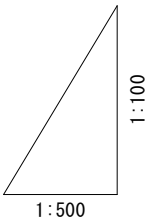


平面図

S=1:500


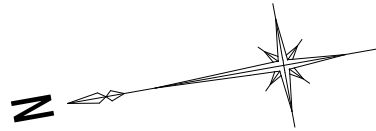


S=1:500

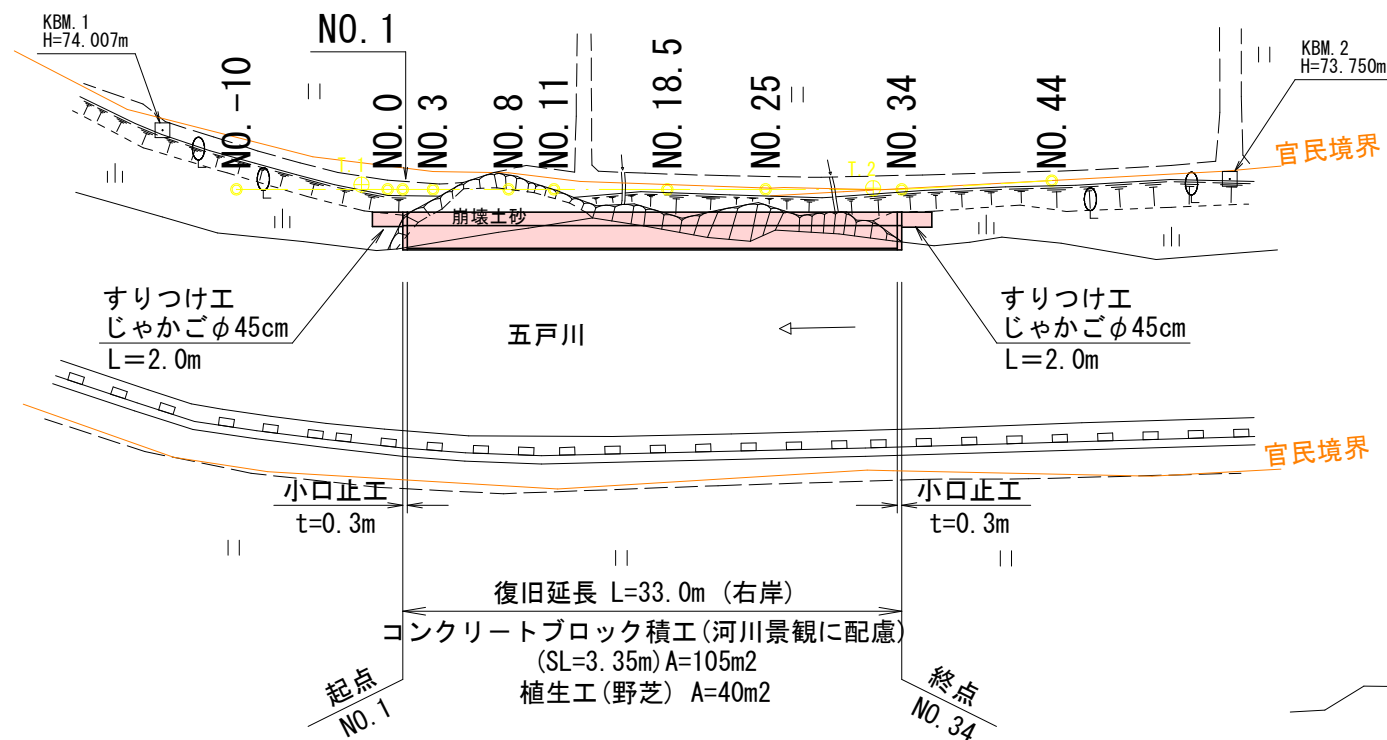

標準断面図

S=1:50

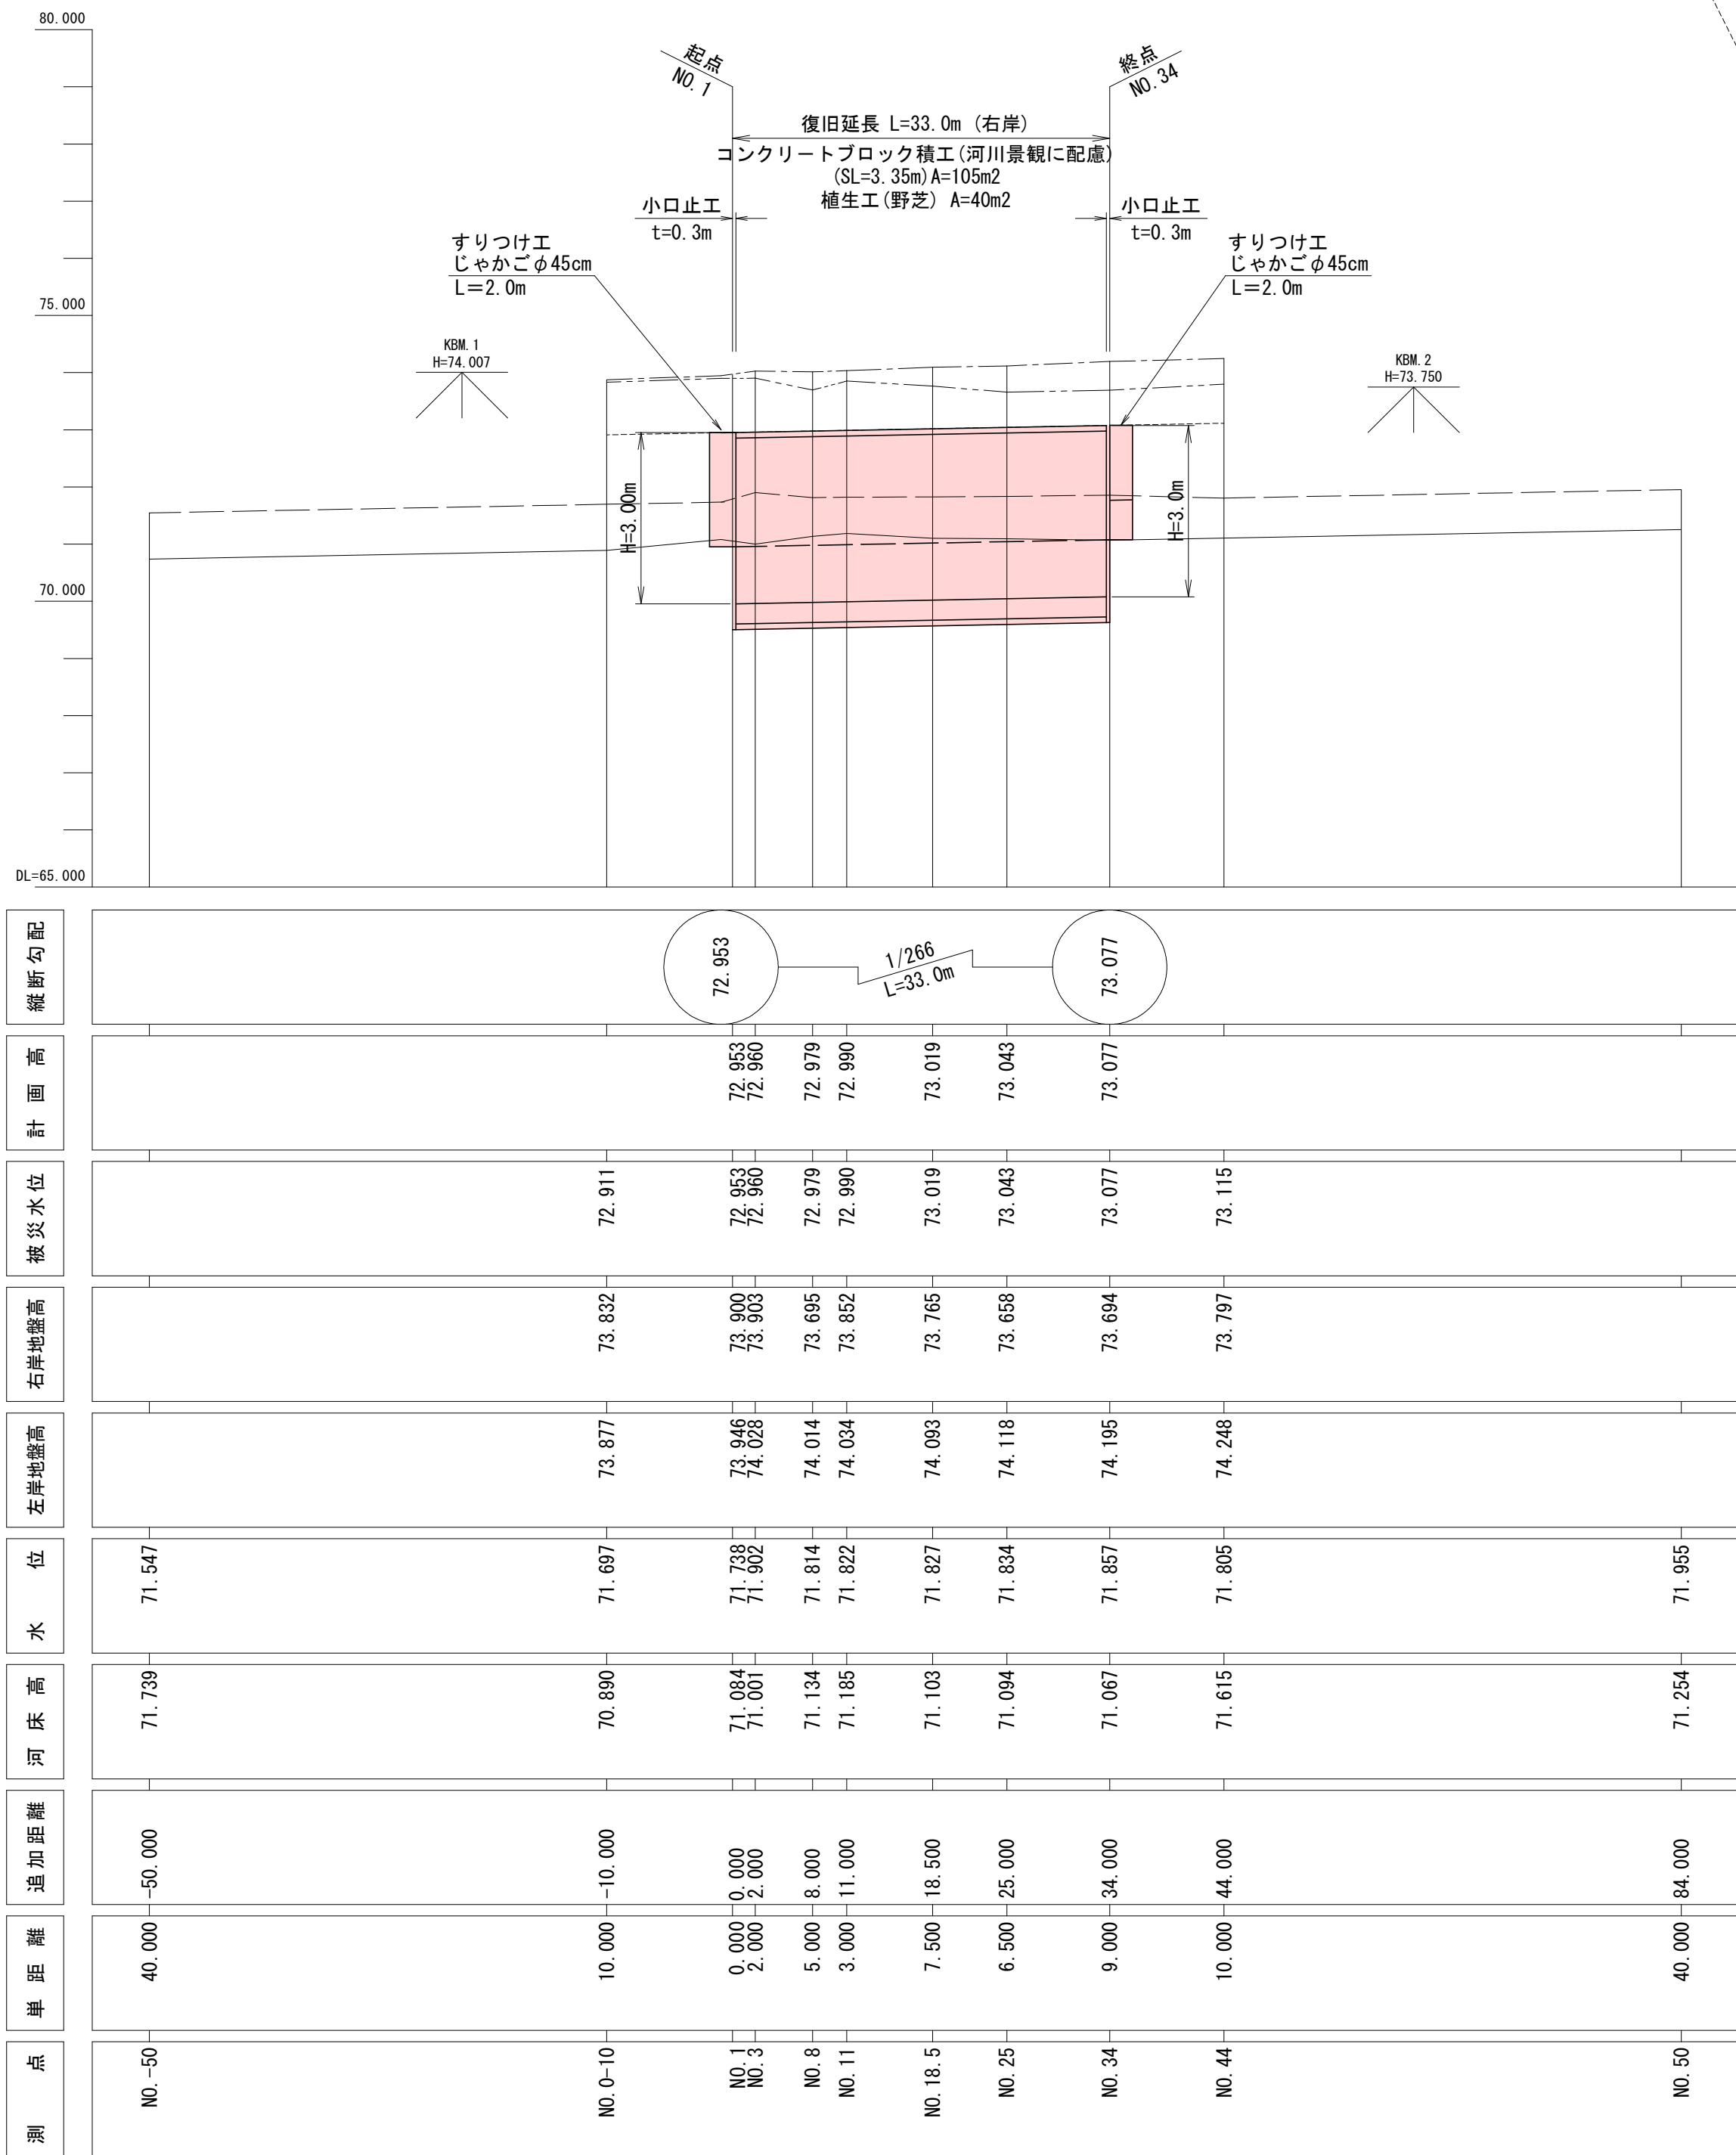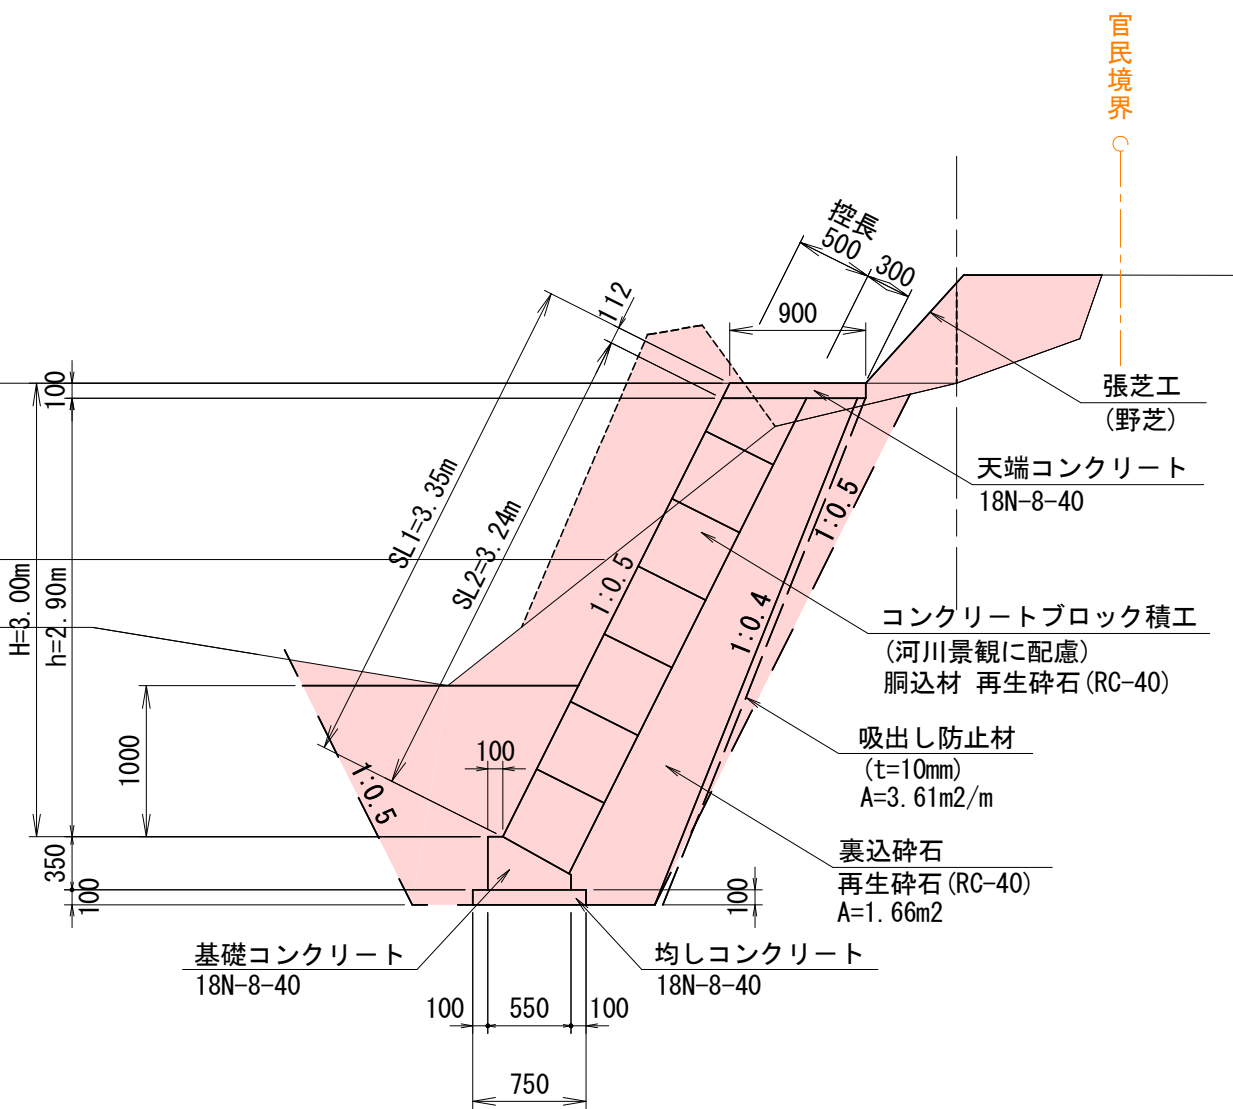


令和 8 年度 河川災害復旧 工事		
工事番号	7災 第15号	
路線河川名	五戸川	
施行箇所	三戸郡五戸町倉石又重長畑地内	
横断図 1	縮尺	S=1:100
図面番号	5	葉中 2
三八県土整備事務所		
青 森 県		

NO. -10~NO. 18. 5

NO. -10

GH=72. 902


FH=

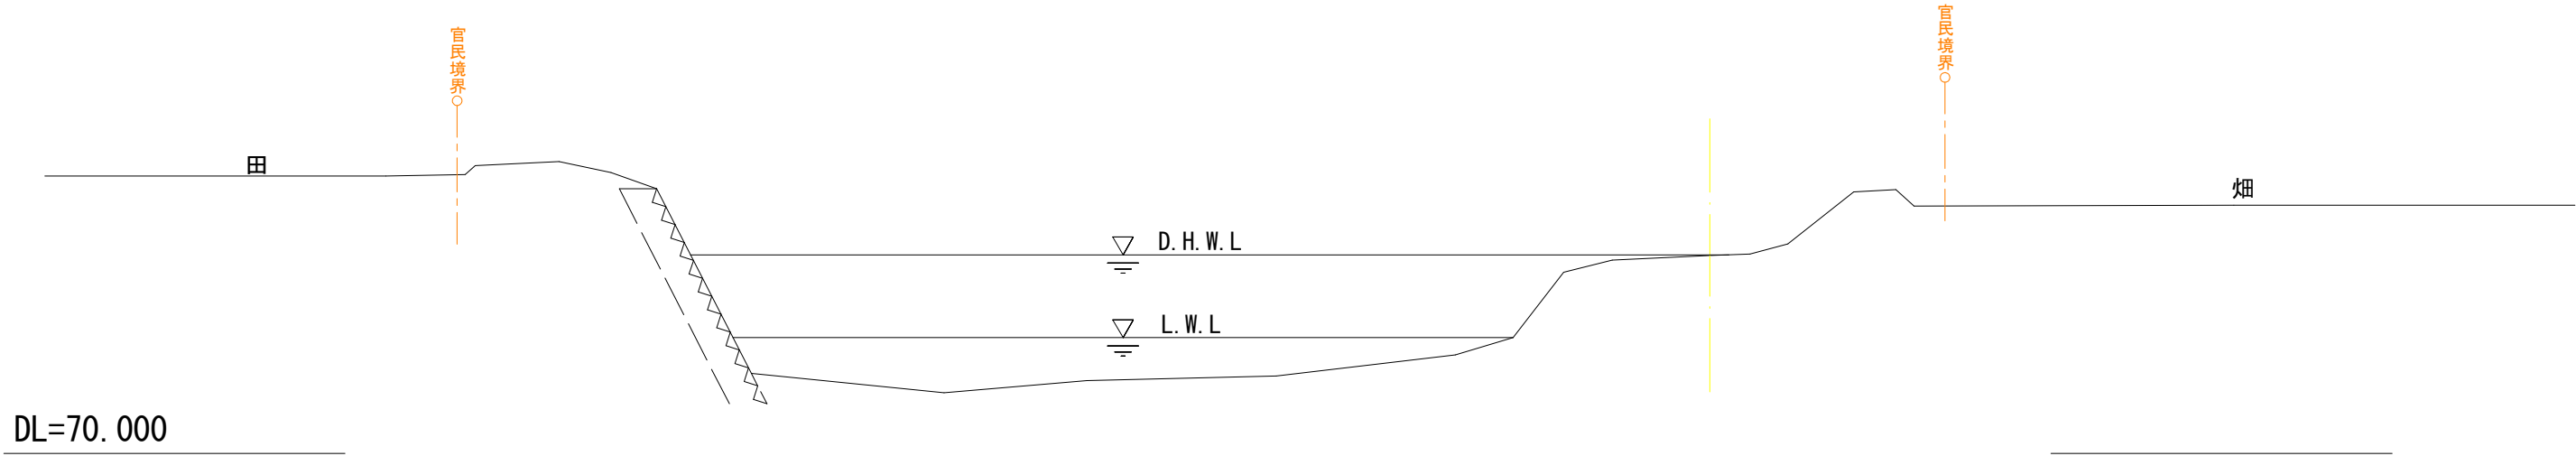

NO. 8

GH=72. 980

FH=72. 979

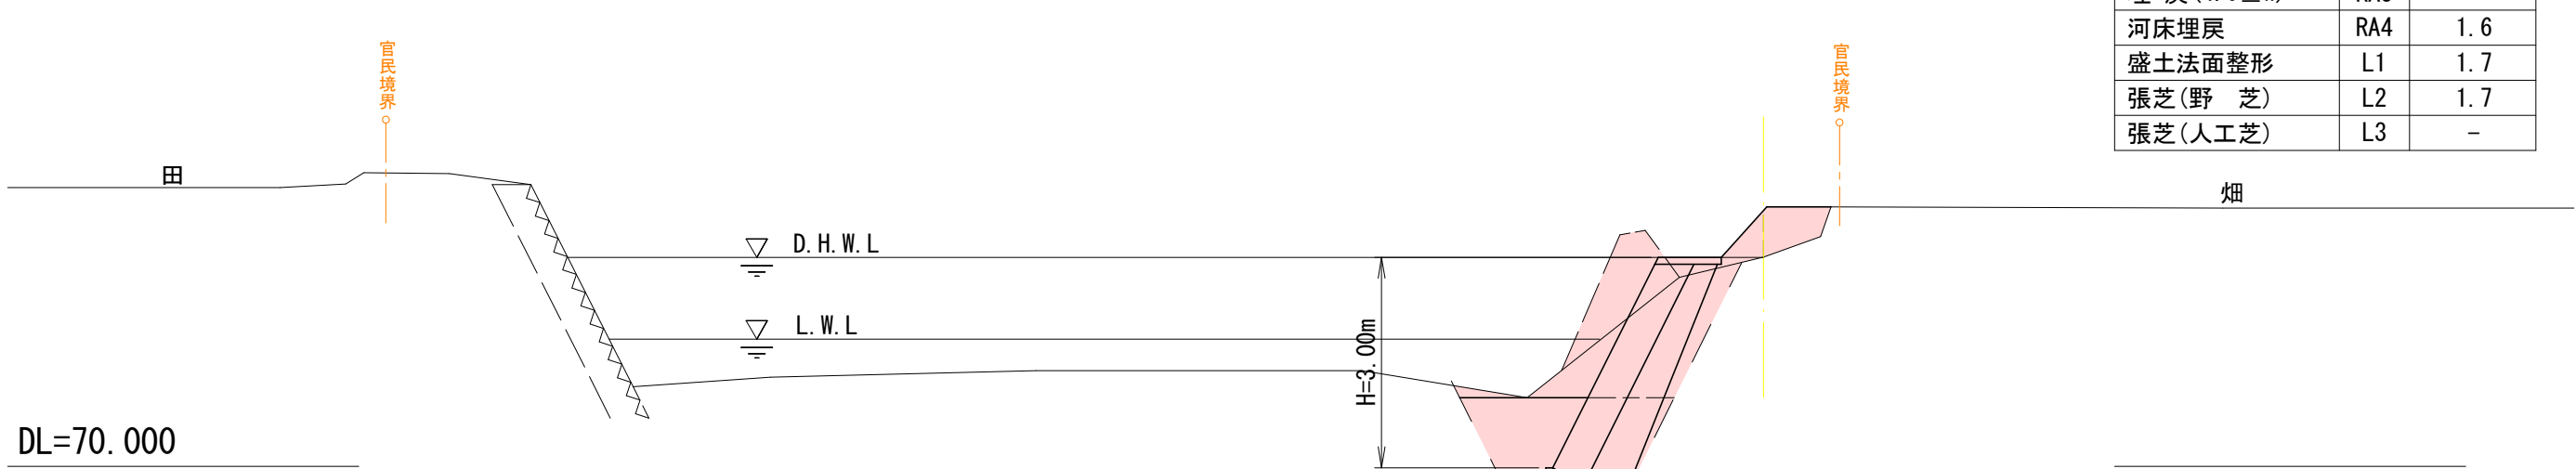


機械掘削	C1	4. 2
機械床掘	C2	3. 4
盛 土 (W≤1. 0)	B1	0. 4
盛 土 (1. 0≤W<4. 0)	B2	-
盛 土 (4. 0≤W)	B3	-
埋 戻 (W≤1. 0)	RA1	0. 6
埋 戻 (1. 0≤W<4. 0)	RA2	-
埋 戻 (4. 0≤W)	RA3	-
河床埋戻	RA4	1. 6
盛土法面整形	L1	1. 7
張芝 (野 芝)	L2	1. 7
張芝 (人工芝)	L3	-

起点
NO. 1

GH=73. 900

FH=72. 953

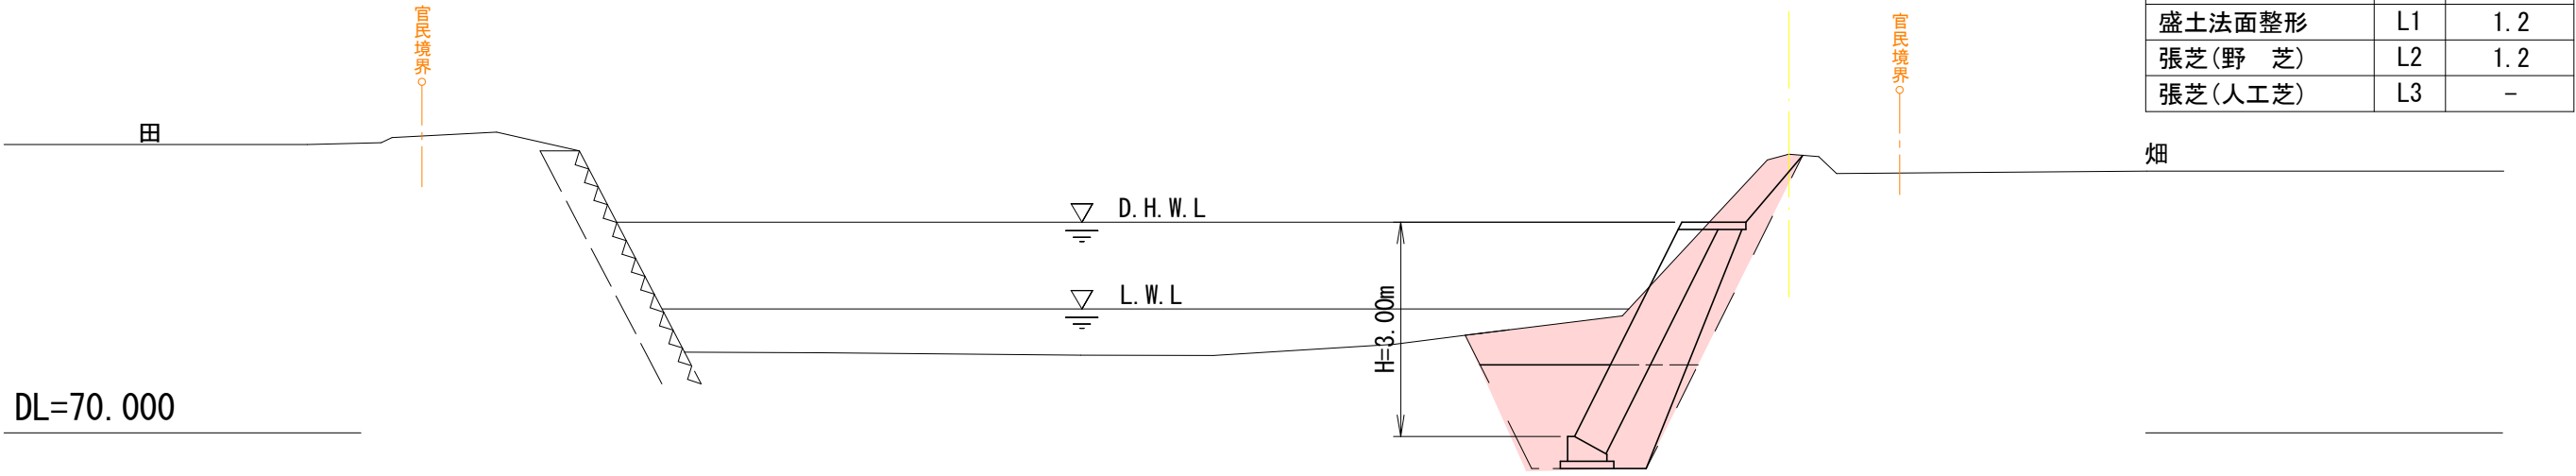


機械掘削	C1	5. 0
機械床掘	C2	3. 4
盛 土 (W≤1. 0)	B1	-
盛 土 (1. 0≤W<4. 0)	B2	-
盛 土 (4. 0≤W)	B3	-
埋 戻 (W≤1. 0)	RA1	0. 7
埋 戻 (1. 0≤W<4. 0)	RA2	-
埋 戻 (4. 0≤W)	RA3	-
河床埋戻	RA4	1. 6
盛土法面整形	L1	1. 2
張芝 (野 芝)	L2	1. 2
張芝 (人工芝)	L3	-

NO. 11

GH=73. 825

FH=72. 990

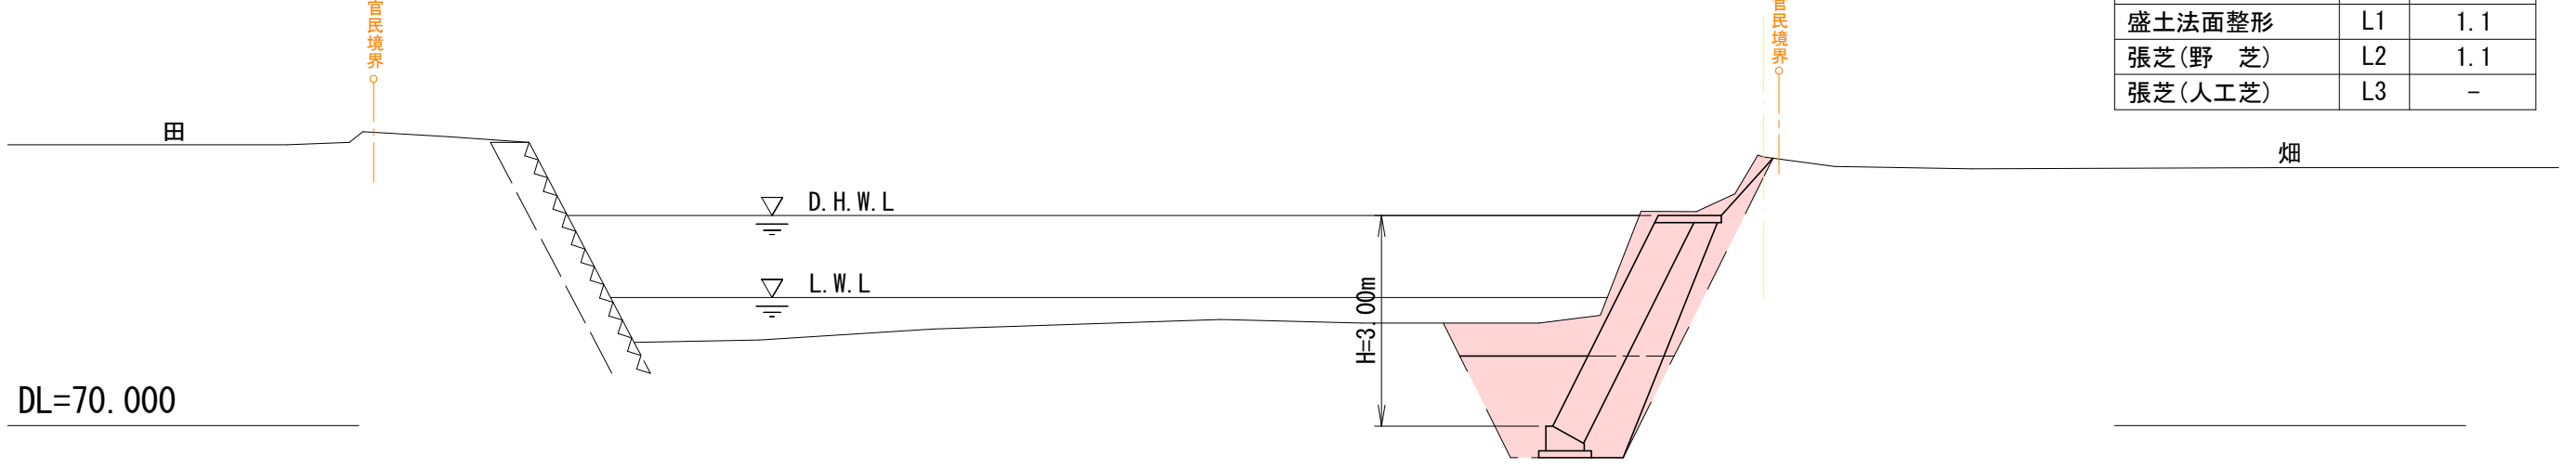


機械掘削	C1	4. 1
機械床掘	C2	3. 4
盛 土 (W≤1. 0)	B1	-
盛 土 (1. 0≤W<4. 0)	B2	-
盛 土 (4. 0≤W)	B3	-
埋 戻 (W≤1. 0)	RA1	0. 7
埋 戻 (1. 0≤W<4. 0)	RA2	-
埋 戻 (4. 0≤W)	RA3	-
河床埋戻	RA4	1. 6
盛土法面整形	L1	1. 1
張芝 (野 芝)	L2	1. 1
張芝 (人工芝)	L3	-

NO. 3

GH=73. 923

FH=72. 960

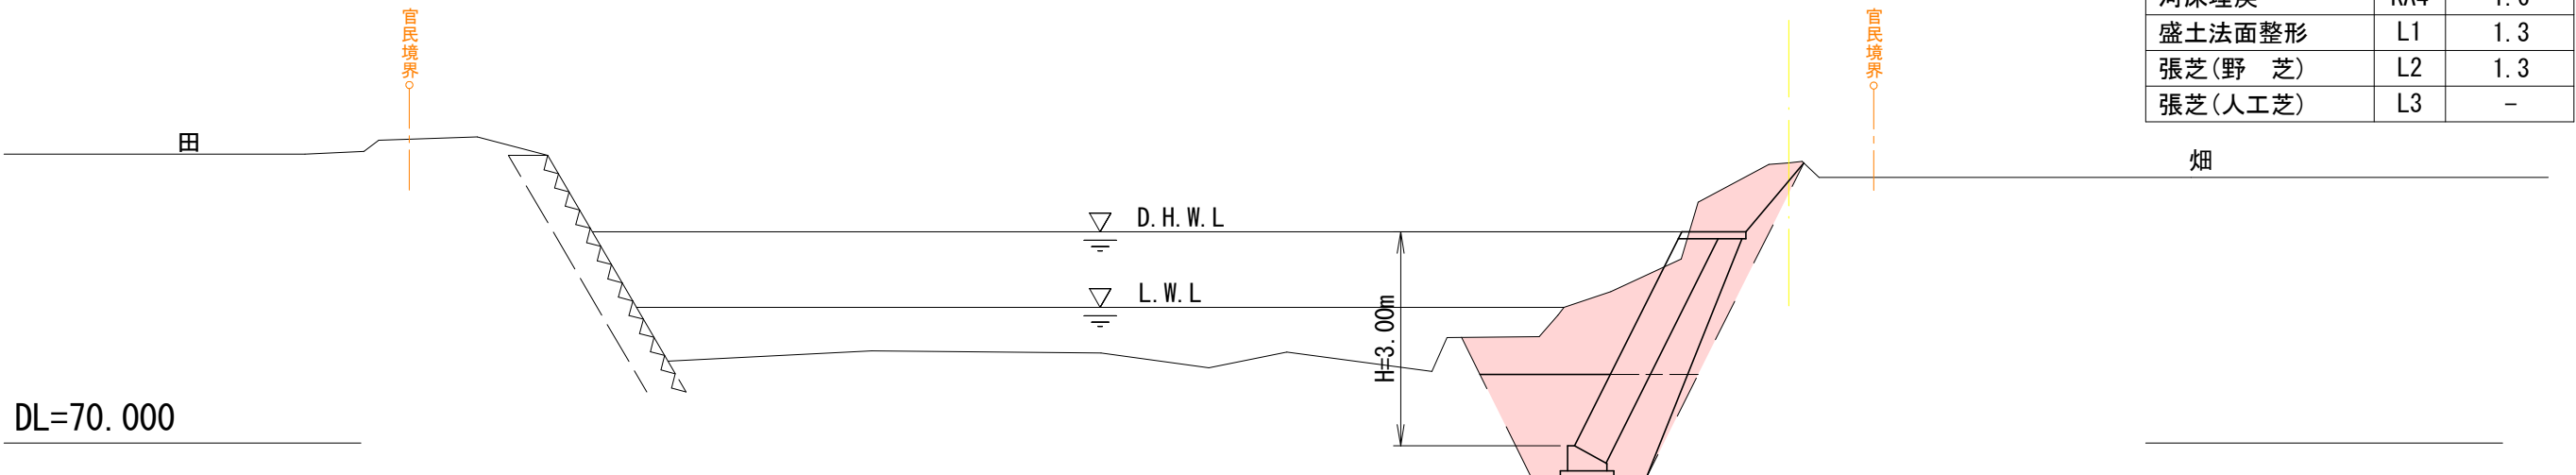


機械掘削	C1	5. 2
機械床掘	C2	3. 4
盛 土 (W≤1. 0)	B1	-
盛 土 (1. 0≤W<4. 0)	B2	-
盛 土 (4. 0≤W)	B3	-
埋 戻 (W≤1. 0)	RA1	0. 8
埋 戻 (1. 0≤W<4. 0)	RA2	-
埋 戻 (4. 0≤W)	RA3	-
河床埋戻	RA4	1. 6
盛土法面整形	L1	1. 3
張芝 (野 芝)	L2	1. 3
張芝 (人工芝)	L3	-

NO. 18. 5

GH=73. 765

FH=73. 019

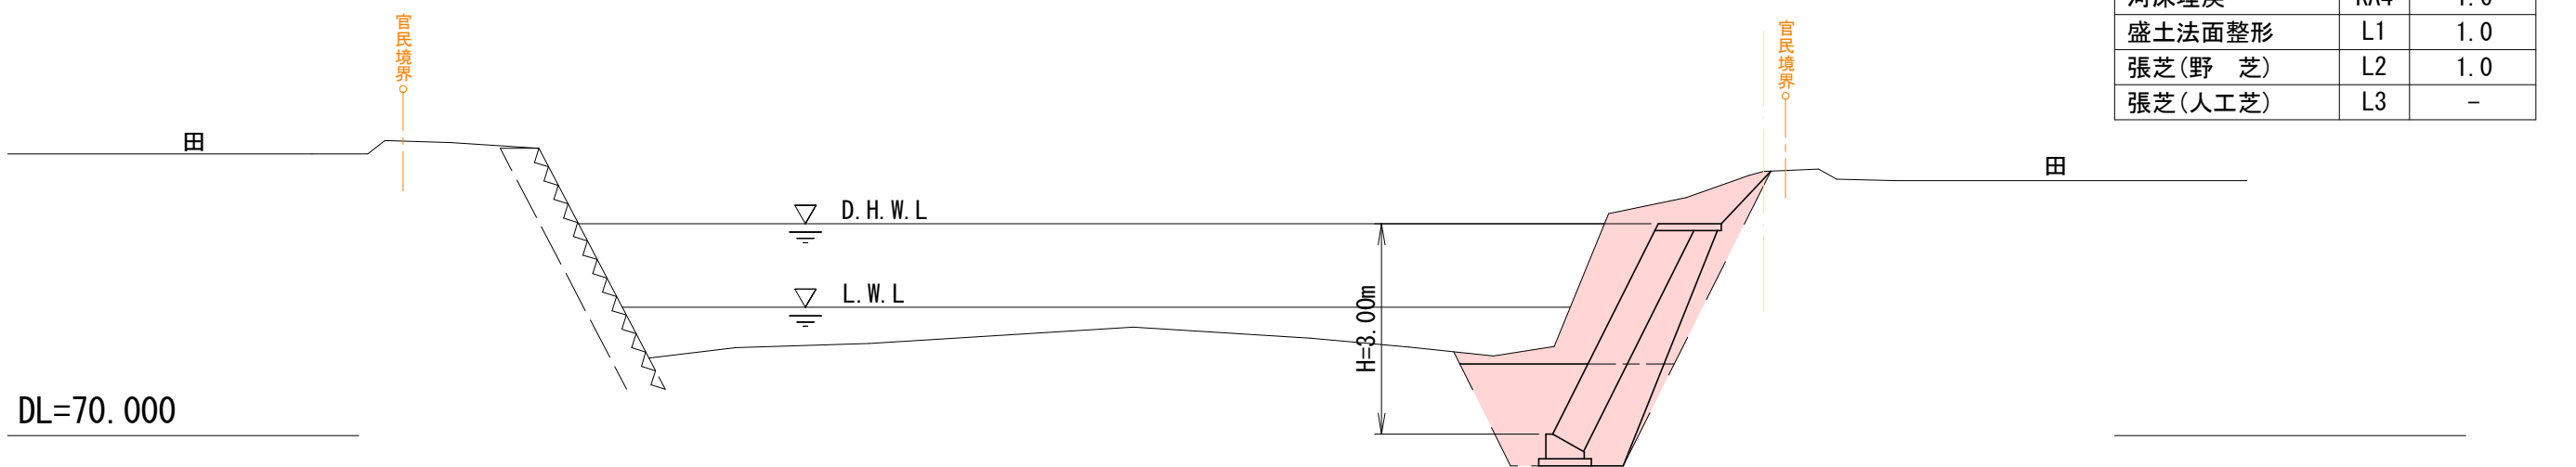

機械掘削	C1	4. 9
機械床掘	C2	3. 4
盛 土 (W≤1. 0)	B1	-
盛 土 (1. 0≤W<4. 0)	B2	-
盛 土 (4. 0≤W)	B3	-
埋 戻 (W≤1. 0)	RA1	0. 7
埋 戻 (1. 0≤W<4. 0)	RA2	-
埋 戻 (4. 0≤W)	RA3	-
河床埋戻	RA4	1. 6
盛土法面整形	L1	1. 0
張芝 (野 芝)	L2	1. 0
張芝 (人工芝)	L3	-


令和 8 年度 河川災害復旧 工事		
工事番号	7災 第15号	
路線名 河川	五戸川	
施行箇所	三戸郡五戸町倉石又重長畑地内	
横断図 2	縮尺	S=1:100
図面番号	5	葉中 3
三八県土整備事務所		
青 森 県		

NO. 25～NO. 44

NO. 25

GH=73.753
FH=73.043


機械掘削	C1	3.9
機械床掘	C2	3.4
盛土 (W≤1.0)	B1	-
盛土 (1.0≤W<4.0)	B2	-
盛土 (4.0≤W)	B3	-
埋戻 (W≤1.0)	RA1	0.7
埋戻 (1.0≤W<4.0)	RA2	-
埋戻 (4.0≤W)	RA3	-
河床埋戻	RA4	1.6
盛土法面整形	L1	1.0
張芝(野 芝)	L2	1.0
張芝(人工芝)	L3	-

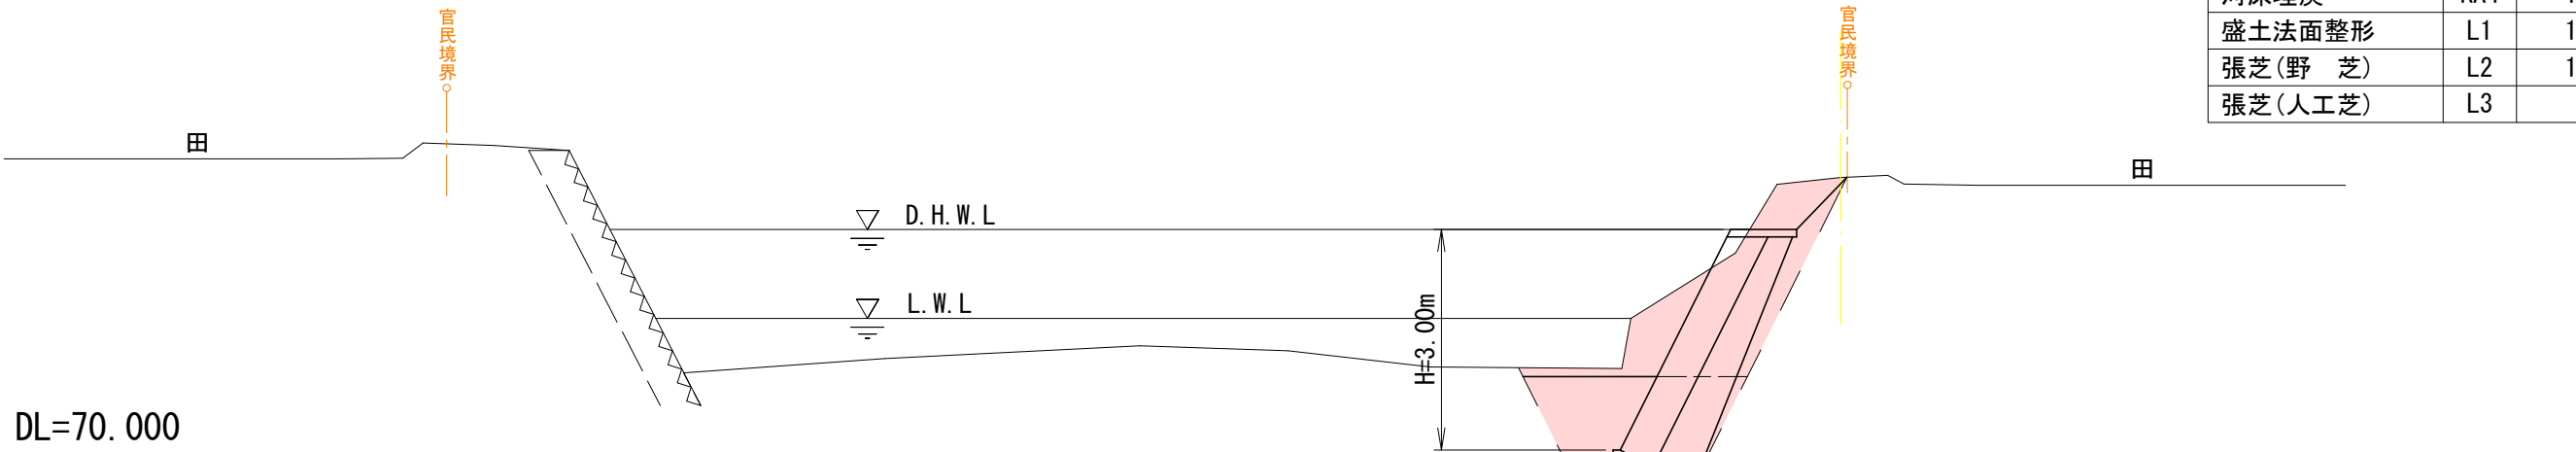

終点
NO. 34


GH=73.694
FH=73.077

機械掘削	C1	5.3
機械床掘	C2	3.4
盛土 (W≤1.0)	B1	-
盛土 (1.0≤W<4.0)	B2	-
盛土 (4.0≤W)	B3	-
埋戻 (W≤1.0)	RA1	0.7
埋戻 (1.0≤W<4.0)	RA2	-
埋戻 (4.0≤W)	RA3	-
河床埋戻	RA4	1.6
盛土法面整形	L1	0.9
張芝(野 芝)	L2	0.9
張芝(人工芝)	L3	-

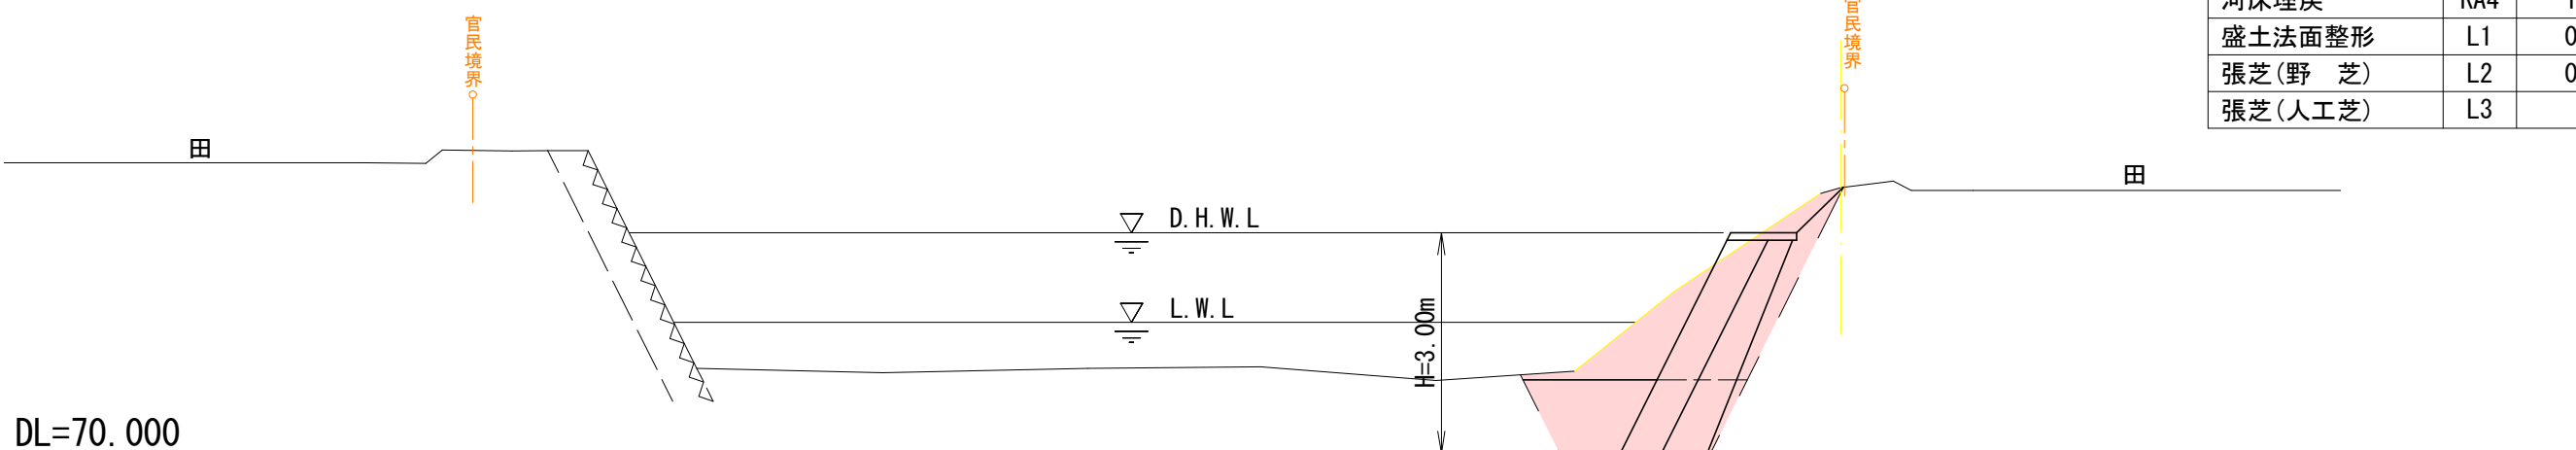

NO. 44


GH=73.797
FH=

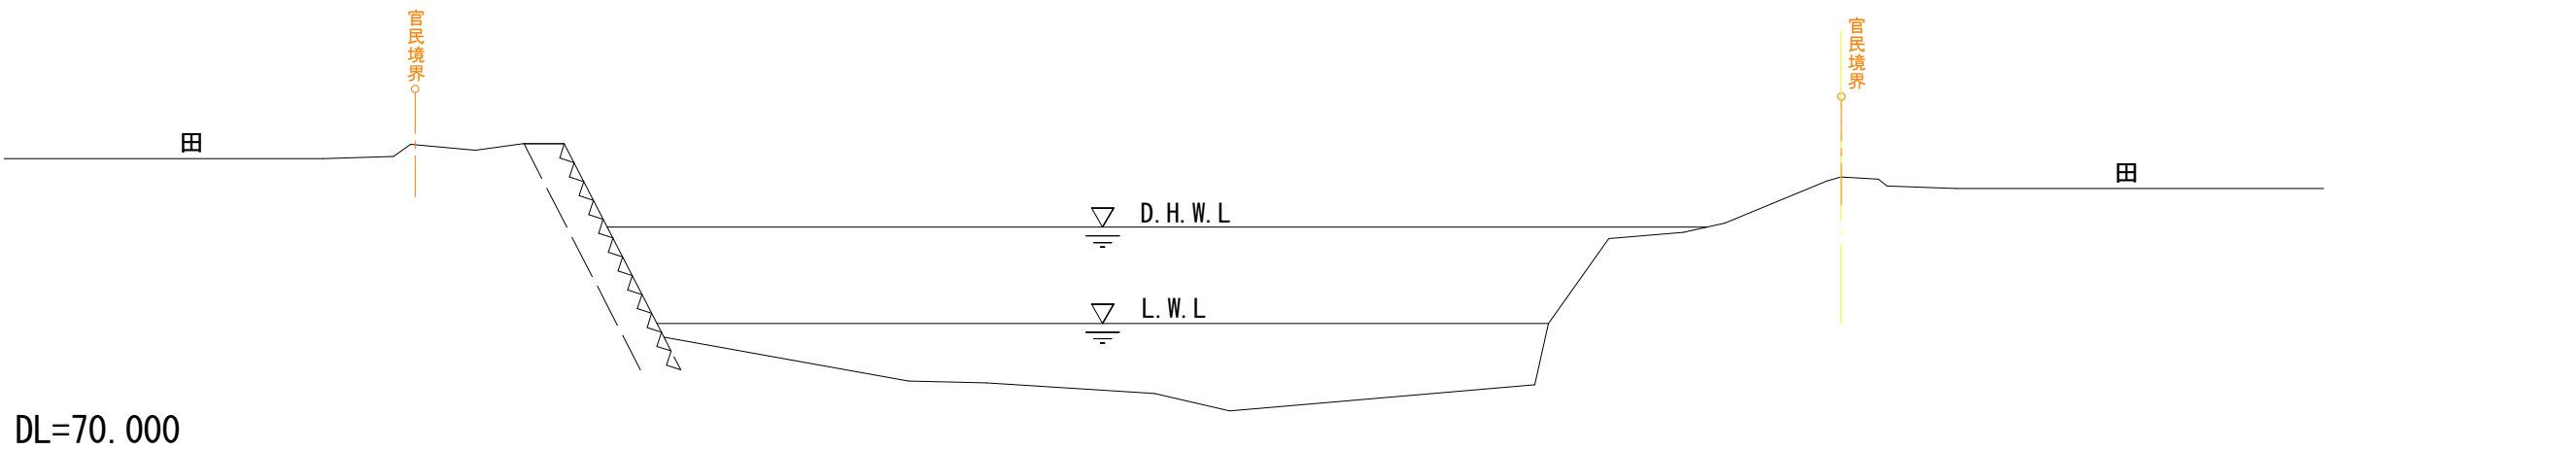

令和 8 年度 河川災害復旧 工事		
工事番号	7災 第15号	
路線 河川名	五戸川	
施行 箇所	三戸郡五戸町倉石又重長畑地内	
展開図・構造図	縮尺	図示
図面番号	5	葉中 4
三八県土整備事務所		
青 森 県		

展開図

V=1 : 50
H=1 : 100

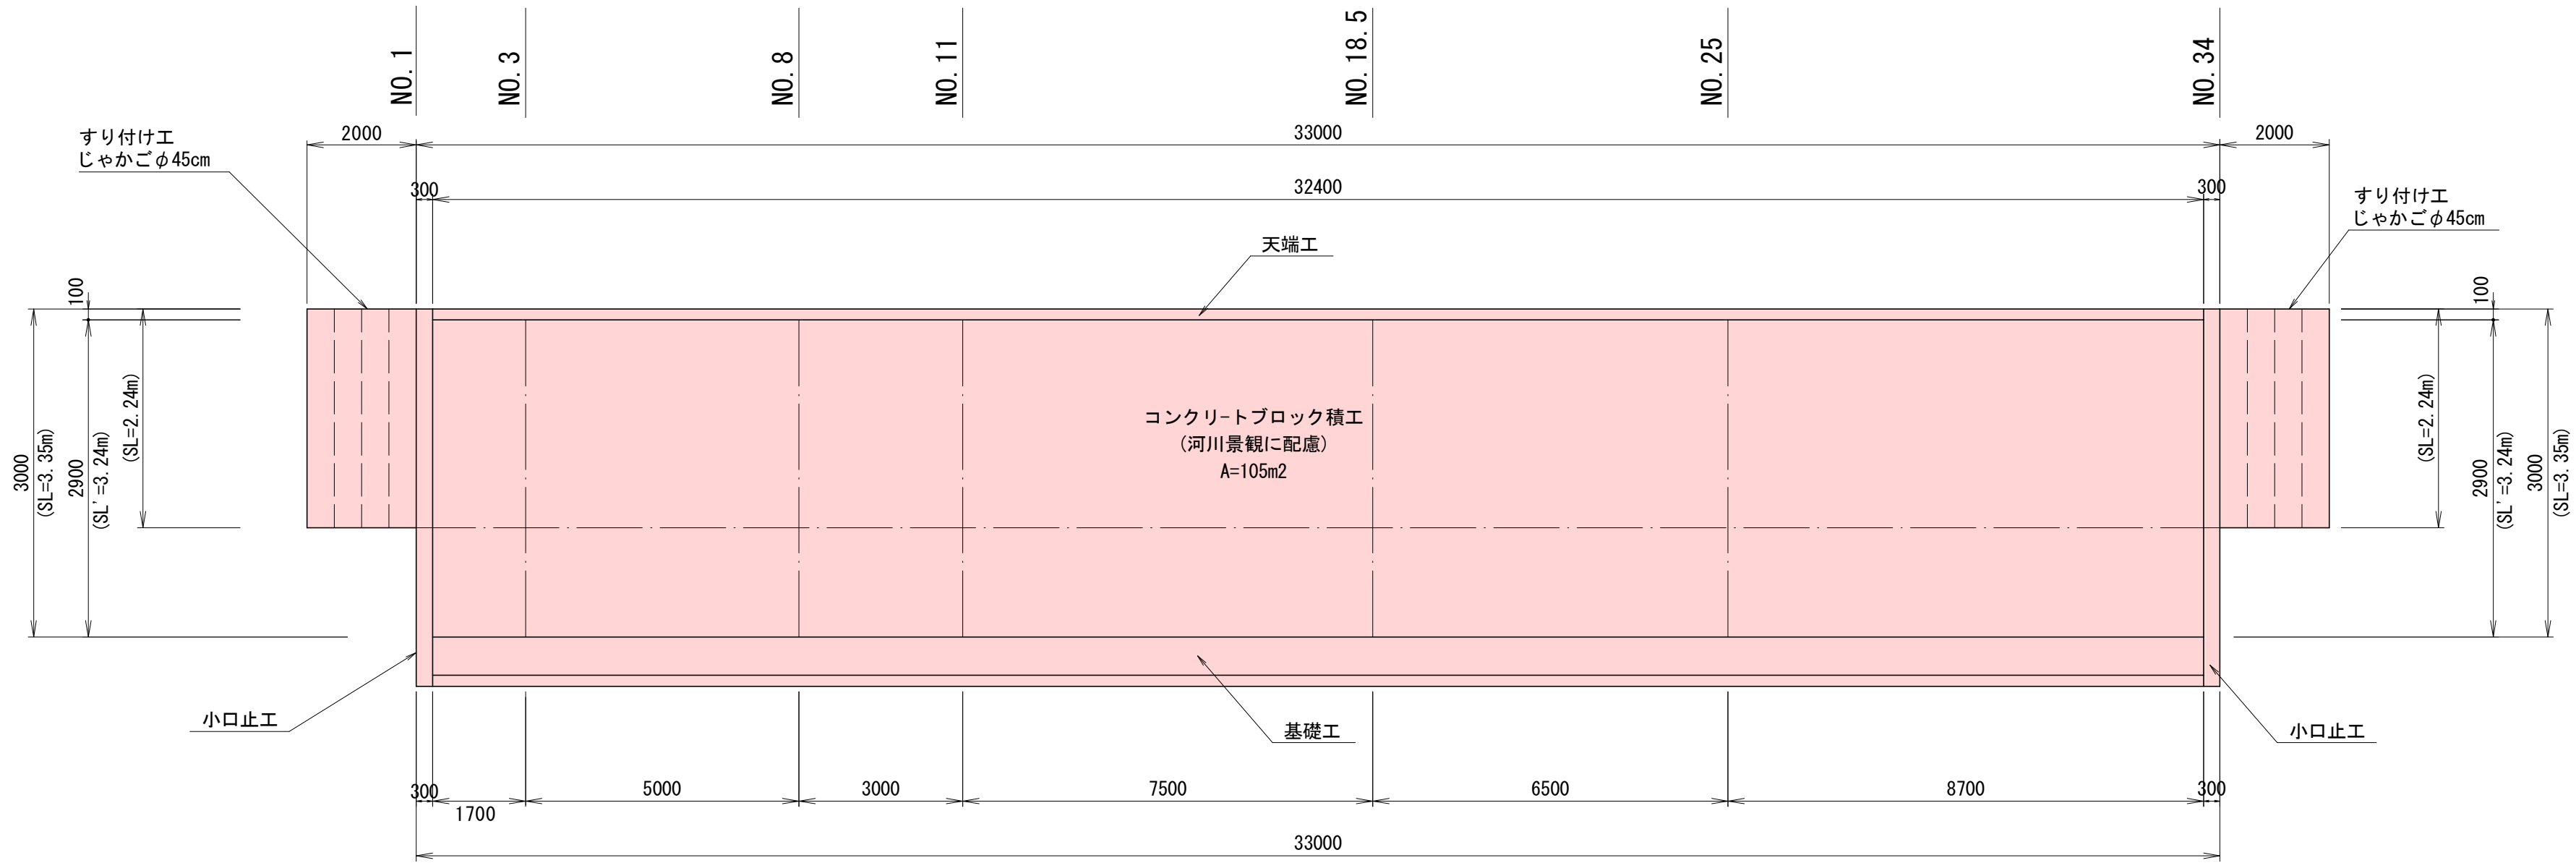


構造図

小口止工


S=1 : 50

NO. 1 , NO. 34

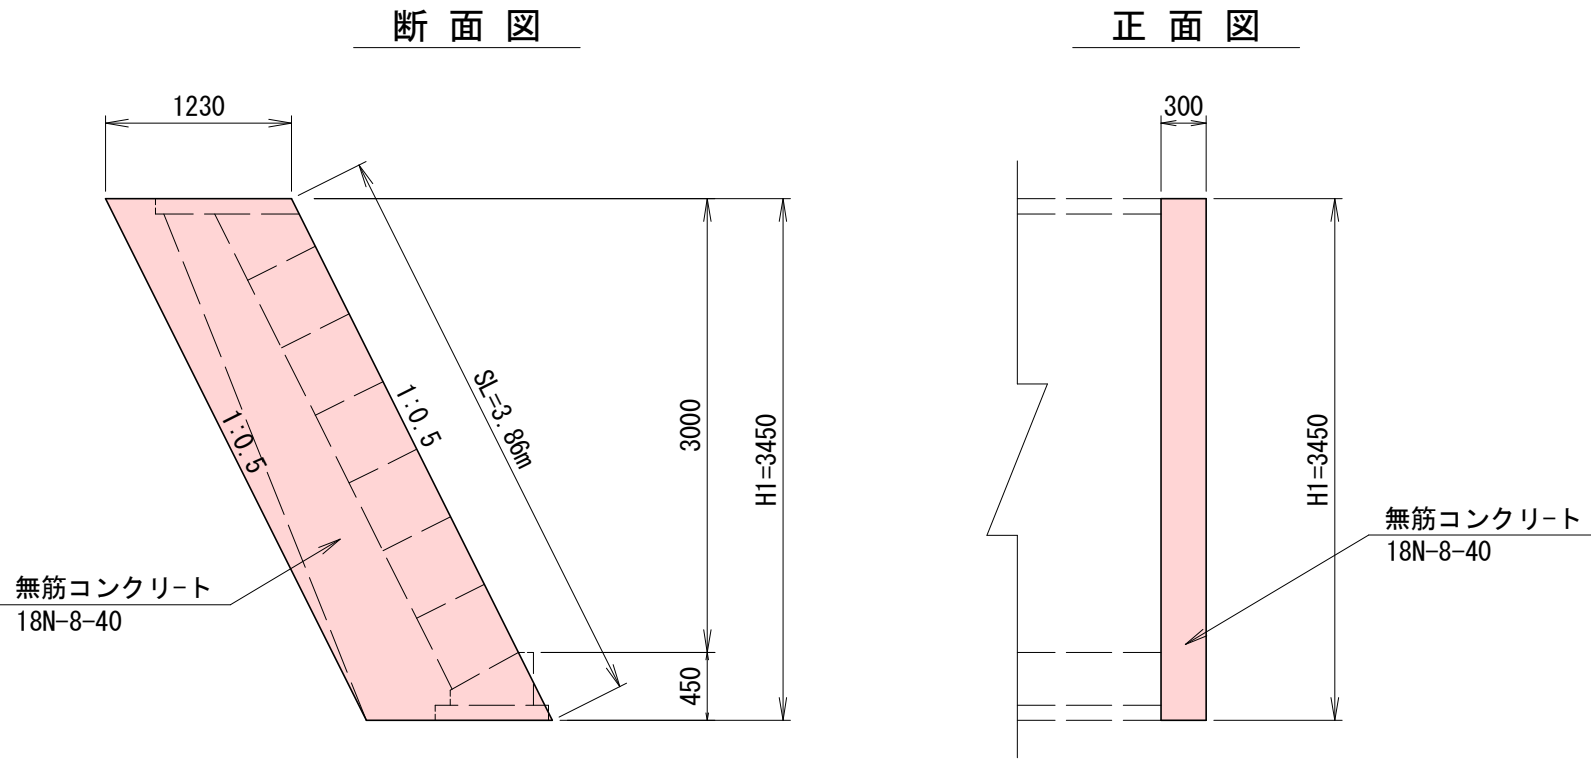


天端工

S=1 : 20

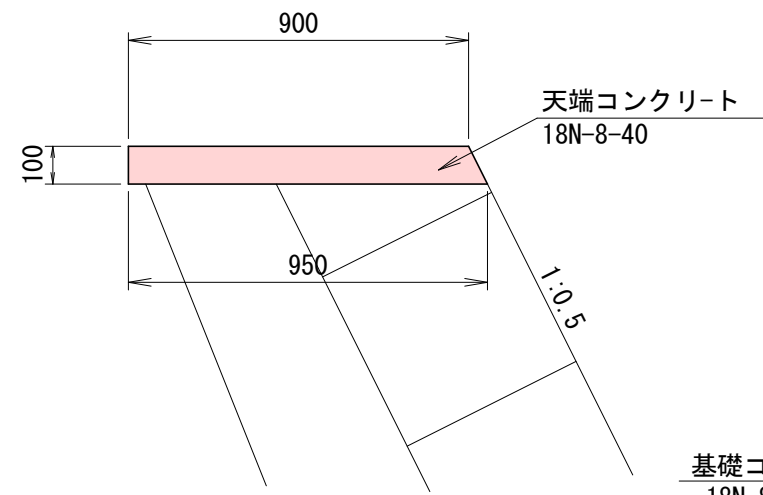

基礎工

S=1 : 20

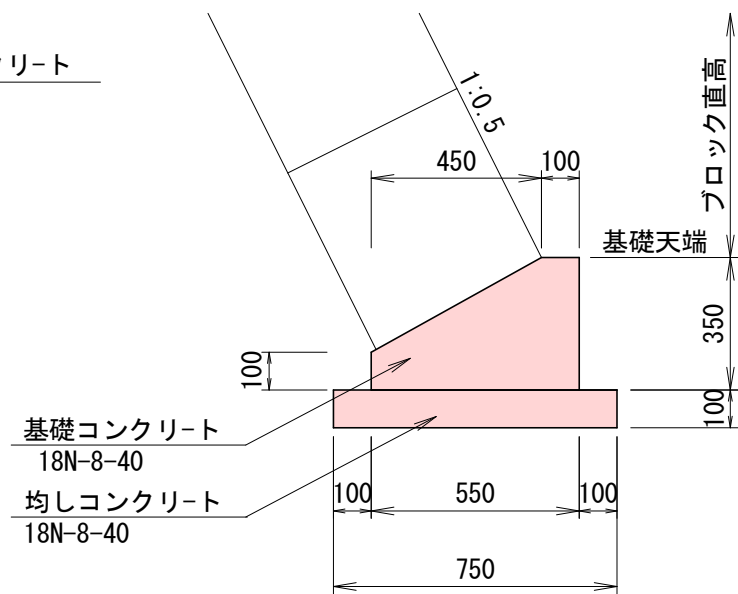

令和 8 年度 河川災害復旧 工事		
工事番号	7災 第15号	
路線 河川名	五戸川	
施行 箇所	三戸郡五戸町倉石又重長畑地内	
仮設図 (参考図)	縮尺	図示
図面番号	5	葉中 5
三八県土整備事務所		
青 森 県		

(参考) 仮設図


平面図

S=1:1000




仮締切工

Not to scale

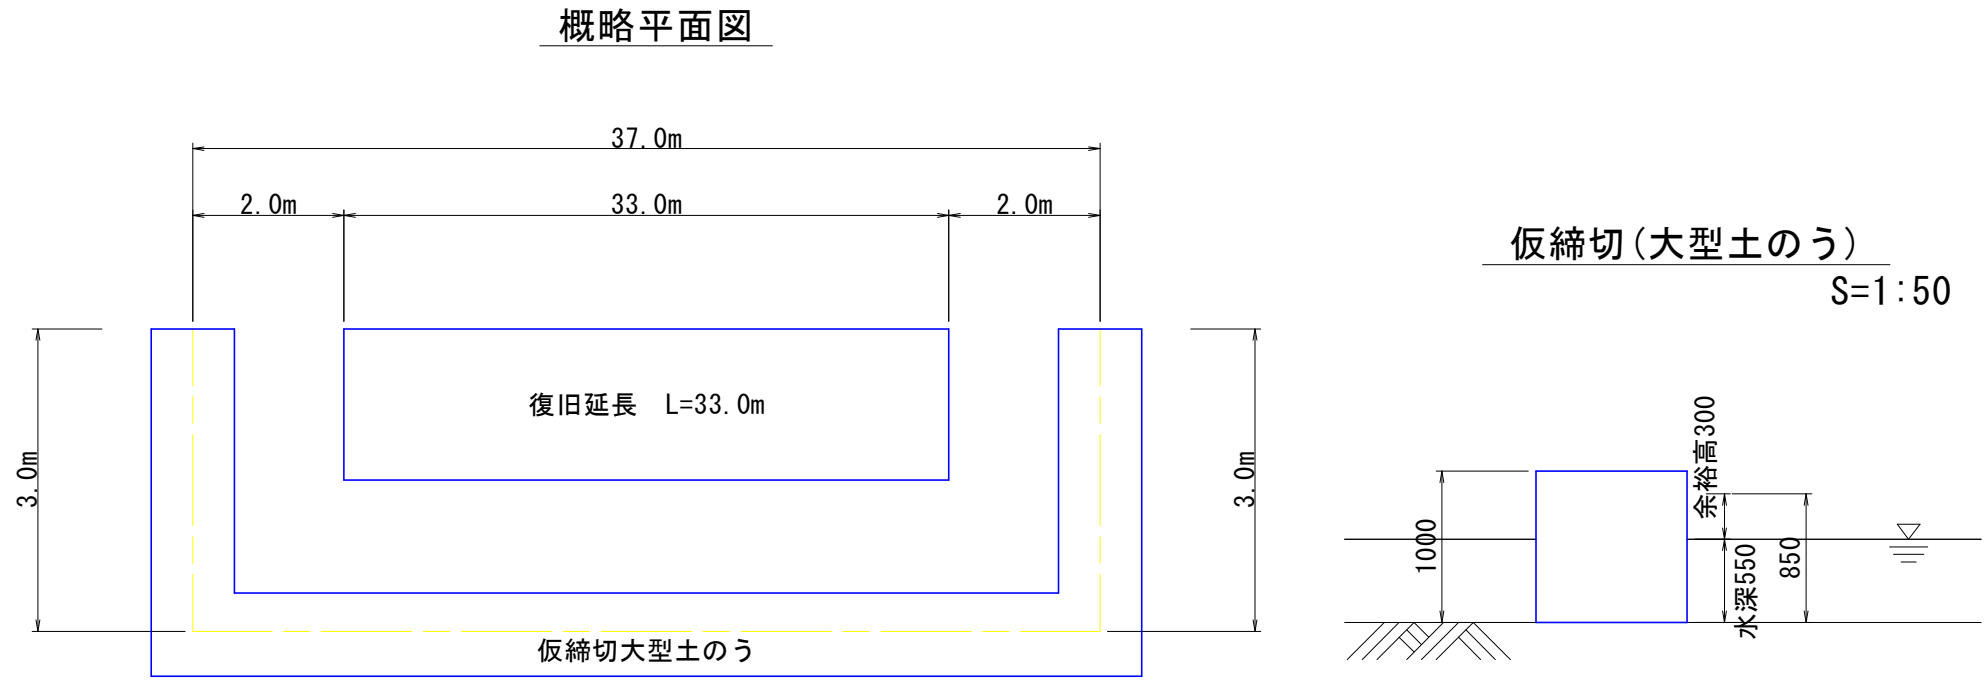

断面図

S=1:50

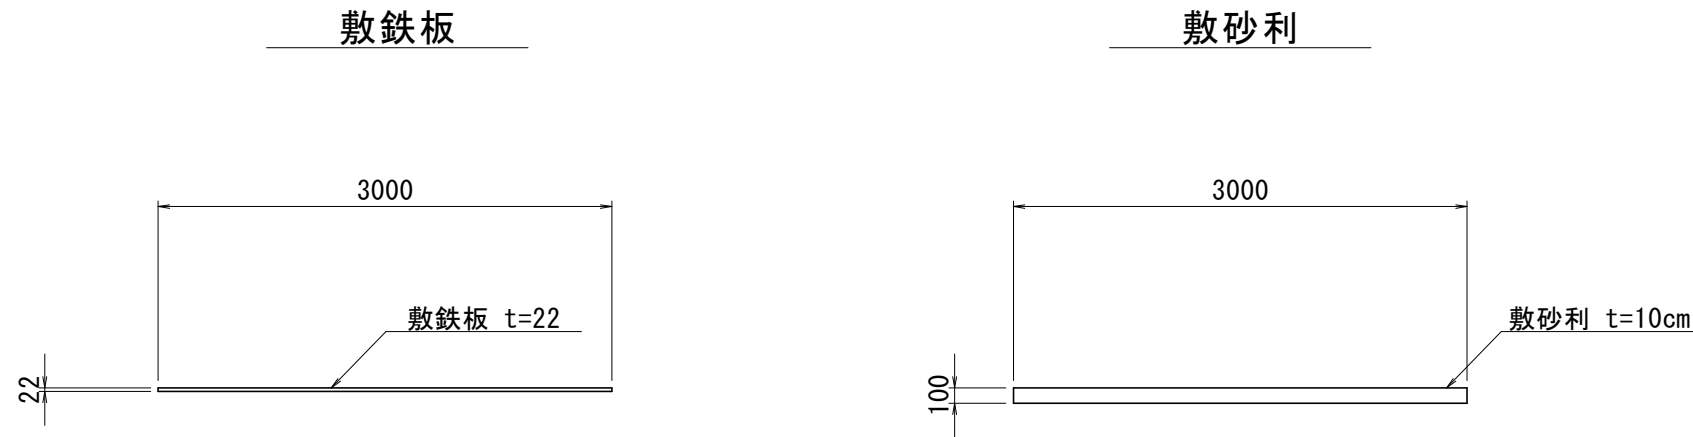

仮締切工標準断面図

S=1:100

