


令和 8 年度 河川維持工事	
工事番号	第 5755 号
路線名	磯松川
箇所	五所川原市磯松 地内
平面図・縦断面図・標準断面図・展開図	縮尺 図示
図面番号	6 案中 1
西北県土整備事務所	
青森県	

位置図




縦断面図

W:1:100 H:1:500

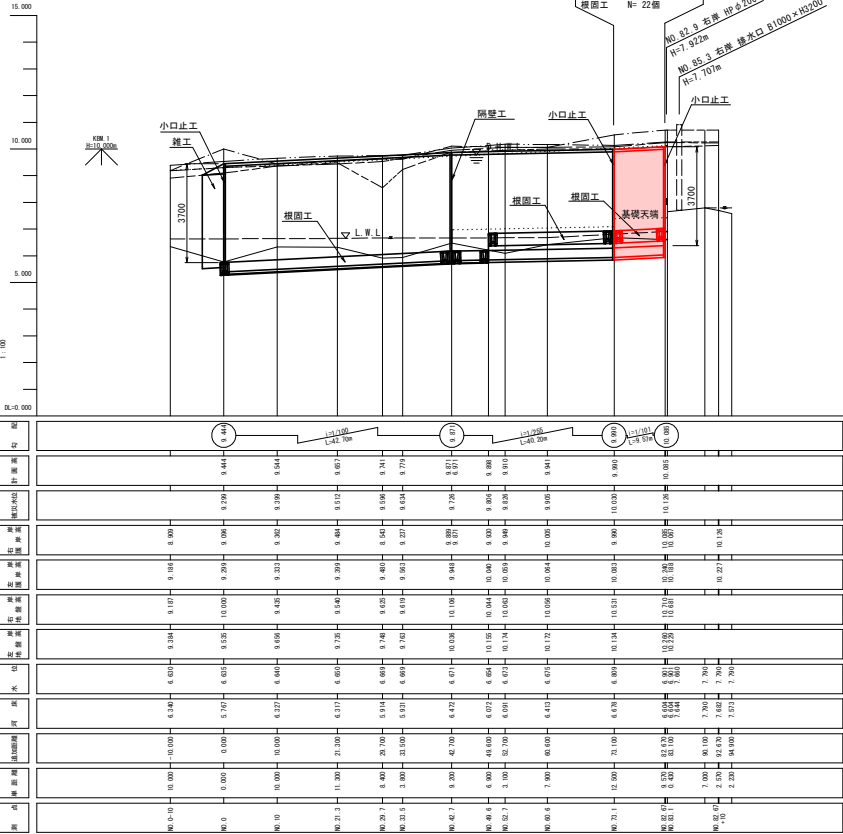


平面図

S=1:500

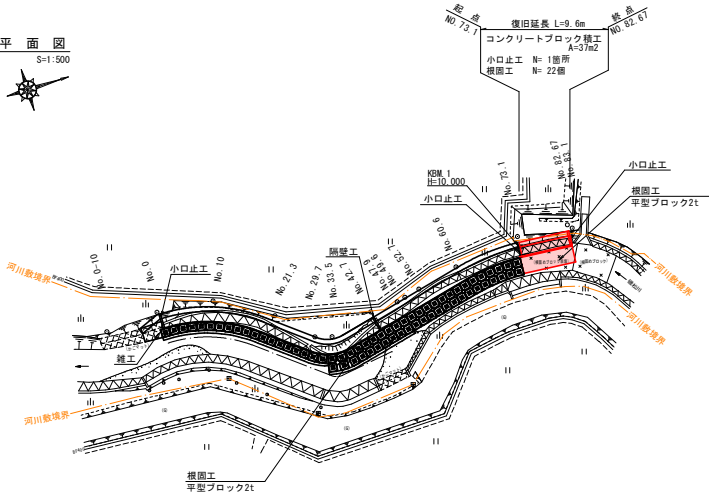


標準断面図

S=1:100

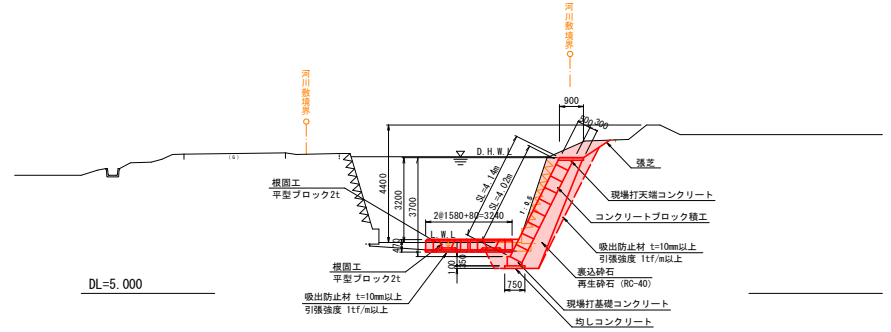


展開図

S=1:100

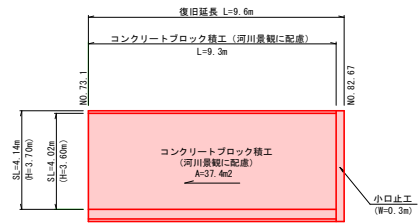


コンクリートブロック積工 (河川景観に配慮)
A= 4.02×9.3 = 37.39 ≒ 37.4m²


令和 8 年度 河川維持工事	
工事番号	第 5755 号
路線名 河川名	磯松川
箇所 箇所	五所川原市磯松 地内
横断図 縮尺	1:100
図面番号	6 葉中 2
西北県土整備事務所	
青森県	

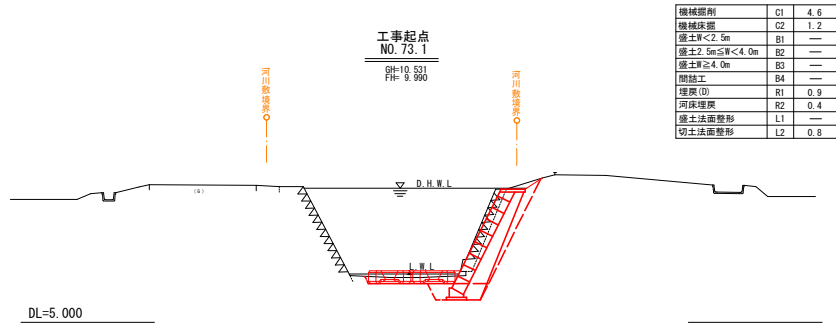

機械掘削	C1	4.6
機械床掘	C2	1.2
盛土厚<2.5m	B1	—
盛土2.5m≦厚<4.0m	B2	—
盛土厚≧4.0m	B3	—
閉結土	B4	—
埋戻(D)	R1	0.9
河床埋戻	R2	0.4
盛土法面整形	L1	—
切土法面整形	L2	0.8

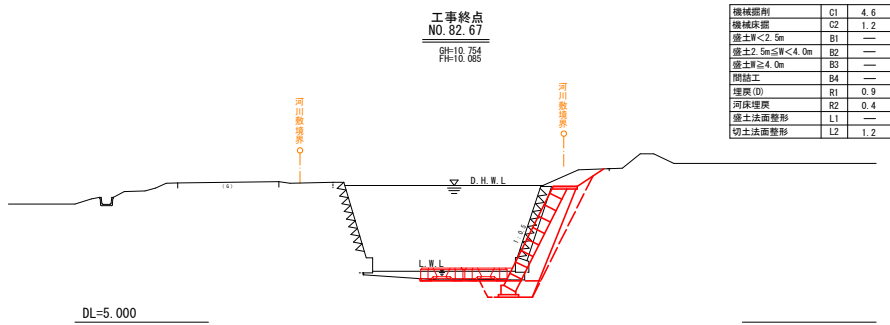

機械掘削	C1	4.6
機械床掘	C2	1.2
盛土厚<2.5m	B1	—
盛土2.5m≦厚<4.0m	B2	—
盛土厚≧4.0m	B3	—
閉結土	B4	—
埋戻(D)	R1	0.9
河床埋戻	R2	0.4
盛土法面整形	L1	—
切土法面整形	L2	1.2

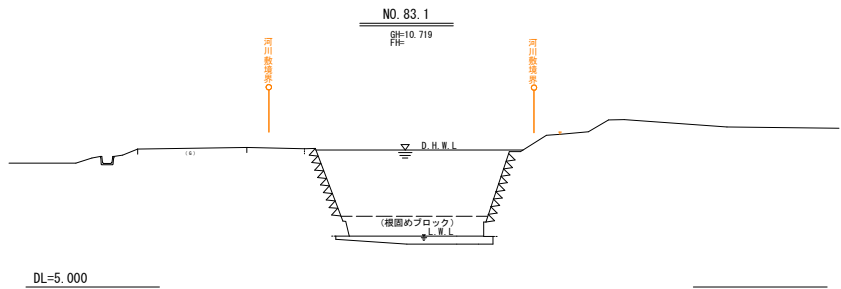


令和 8 年度 河川維持工事	
工事番号	第 5755 号
路線名 河 川	磯 松 川
施 工 箇 所	五所川原市磯松 地内
標準構造図	縮尺 図示
図面番号	6 葉中 3
西北県土整備事務所	
青 森 県	


標準構造図

河川環境に配慮したコンクリートブロック（積）1：0.5

標準構造図(タイプ-Ⅰ、Ⅱ共通)
S=1:50

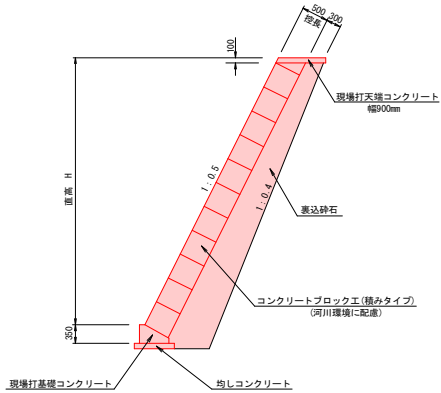


基礎工 (1:0.5)
S=1:20

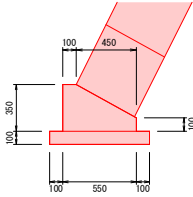


均しコンクリート V=0.08m³/m
同上型枠 A=0.22m²/m
コンクリート V=0.14m³/m
目地板 A=0.14m²/箇所

天端工 (1:0.5)
S=1:20

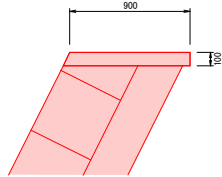

コンクリート V=0.09m³/m
目地板 A=0.09m²/箇所

小口止・隔壁工 (1:0.5)
S=1:50

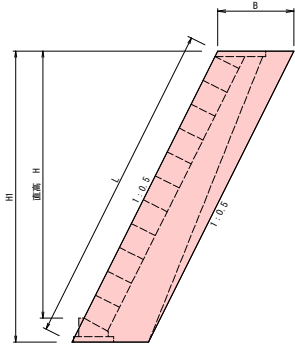


コンクリート V=H1×B×0.3
同上型枠 A=H1×B×2×L×0.3

直高	コンクリートブロック積工 1:0.5				小口止・隔壁工	
	寸 法		裏込砕石		コンクリート	型枠
H(m)	H1(m)	L(m)	B(m)	(m ² /m)	(m ²)	(m ²)
2.0	2.45	2.74	1.130	1.04	0.8	6.4
2.1	2.55	2.85	1.140	1.10	0.9	6.7
2.2	2.65	2.96	1.150	1.16	0.9	7.0
2.3	2.75	3.07	1.160	1.22	1.0	7.3
2.4	2.85	3.19	1.170	1.28	1.0	7.6
2.5	2.95	3.30	1.180	1.34	1.0	7.9
2.6	3.05	3.41	1.190	1.40	1.1	8.3
2.7	3.15	3.52	1.200	1.47	1.1	8.6
2.8	3.25	3.63	1.210	1.53	1.2	9.0
2.9	3.35	3.75	1.220	1.60	1.2	9.3
3.0	3.45	3.86	1.230	1.66	1.3	9.6
3.1	3.55	3.97	1.240	1.73	1.3	10.0
3.2	3.65	4.08	1.250	1.80	1.4	10.3
3.3	3.75	4.19	1.260	1.87	1.4	10.7
3.4	3.85	4.30	1.270	1.94	1.5	11.1
3.5	3.95	4.42	1.280	2.01	1.5	11.4
3.6	4.05	4.53	1.290	2.08	1.6	11.8
3.7	4.15	4.64	1.300	2.16	1.6	12.2
3.8	4.25	4.75	1.310	2.23	1.7	12.6
3.9	4.35	4.86	1.320	2.31	1.7	12.9
4.0	4.45	4.98	1.330	2.38	1.8	13.3
4.1	4.55	5.09	1.340	2.46	1.8	13.7
4.2	4.65	5.20	1.350	2.54	1.9	14.1
4.3	4.75	5.31	1.360	2.62	1.9	14.5
4.4	4.85	5.42	1.370	2.70	2.0	14.9
4.5	4.95	5.53	1.380	2.78	2.0	15.3
4.6	5.05	5.65	1.390	2.86	2.1	15.7
4.7	5.15	5.76	1.400	2.95	2.2	16.1
4.8	5.25	5.87	1.410	3.03	2.2	16.6
4.9	5.35	5.98	1.420	3.12	2.3	17.0
5.0	5.45	6.09	1.430	3.20	2.3	17.4

※小型構造物適用


令和 8 年度 河川維持工事	
工事番号	第 5755 号
路線名 河川名	磯松川
箇所 箇所	五所川原市磯松 地内
根固工構造図	縮尺 図示
図面番号	6 案中 4
西北県土整備事務所	
青森県	

根固工構造図

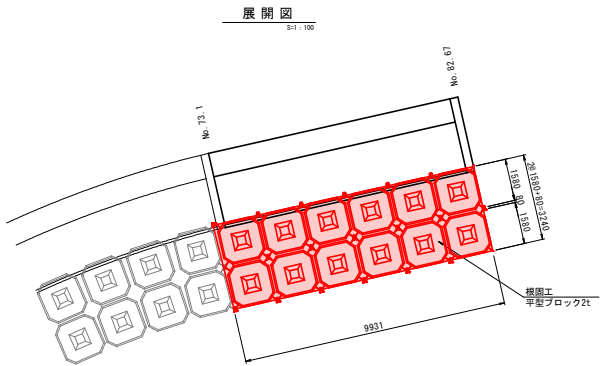


吸出防止材 $A=9.931 \times 3.240 = 32.18\text{m}^2$

標準断面図
S=1:50

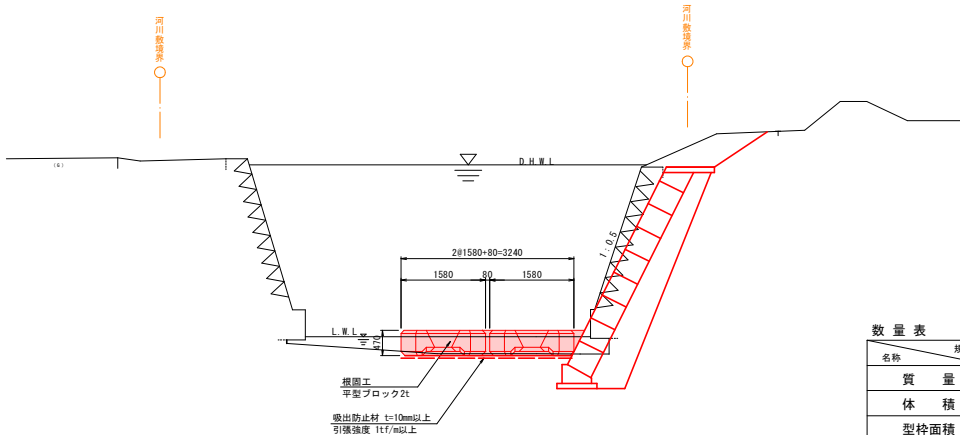


数量表			
名称	規格	単位	A型2t型
質量		t	1.962
体積		m3	0.862
型枠面積		m2	5.380
個数		個	12

平面図
S=1:30

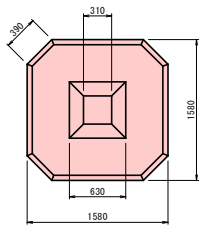


側面図
S=1:30

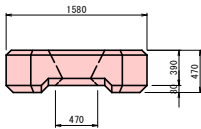


平型ブロック詳細図
(2t型)

連結用鉄筋図
S=1:10

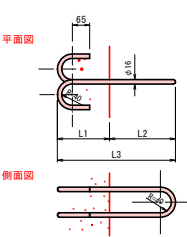

連結金具図
S=1:5

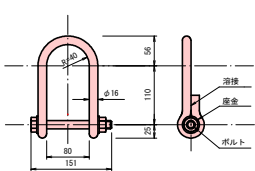


数量表							
名称	径 (mm)	L1 (mm)	L2 (mm)	L3 (mm)	全長 (mm)	質量 (kg)	数量 (本・個)
挿入鉄筋	16	195	247	442	1.24	1.959	48
連結金具	16	—	—	—	—	—	18

令和 8 年度	河川維持工事
工事番号	第 5755 号
路線名	磯松川
箇所	五所川原市磯松 地内
仮設工一般図	幅尺 図示
図面番号	6 案中 5
西北県土整備事務所	
青森県	


位置図




全体図

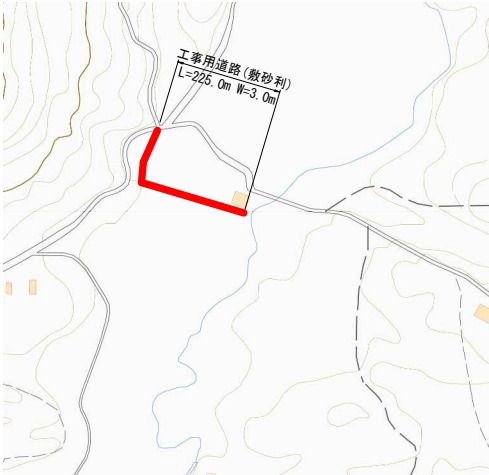


標準断面図
(大型土のう) S=1:100

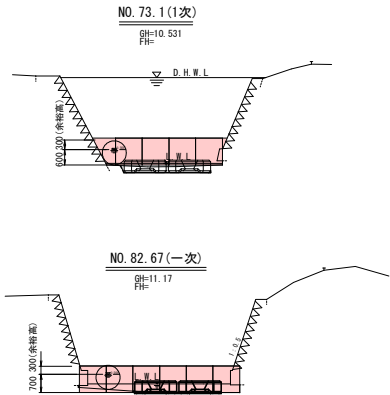


標準断面図
(根固工区間) S=1:100

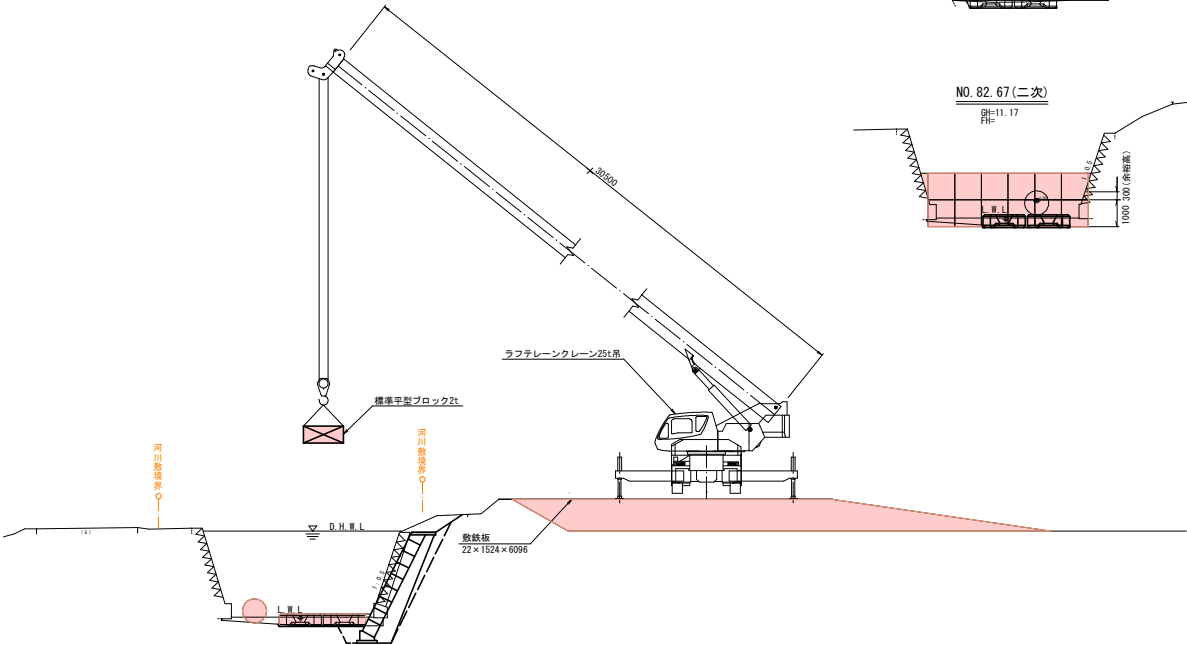


NO. 73.1 (2次)

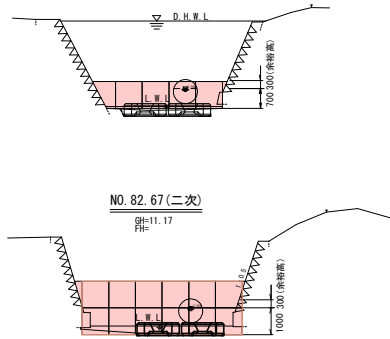


平面図
S=1:500

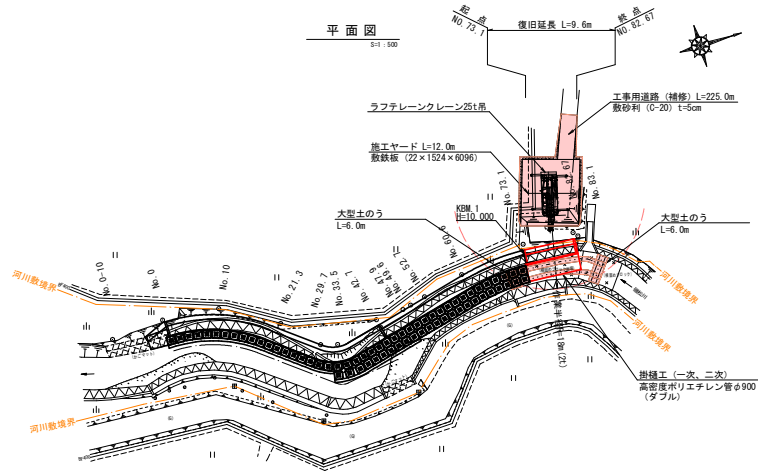

一次掛樋工

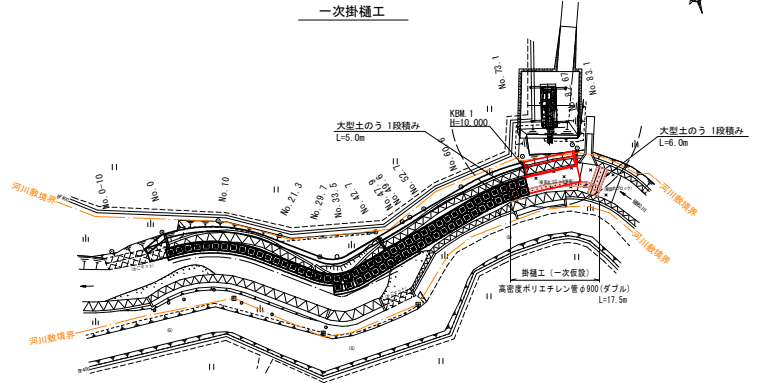

二次掛樋工

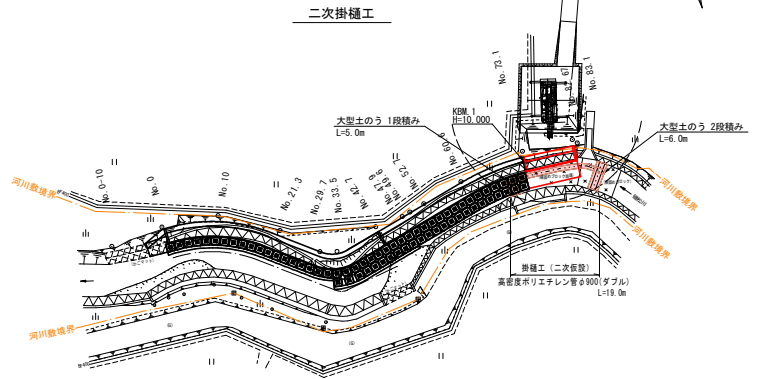

令和 8 年度			河川維持工事		
工事番号		第 5755 号			
路線名 河 川		磯 松 川			
施 工 所		五所川原市磯松 地内			
仮設横断面図			縮尺 1:100		
図面番号		6 葉中 6			
西北県土整備事務所					
青 森 県					

