

令和8年度実施設計地区

藤坂頭首工ストマネ第1号委託

縮尺 1/100,000


所在地 青森県十和田市大字藤島 地先

県内位置図



藤坂頭首工

施設平面図(全体)

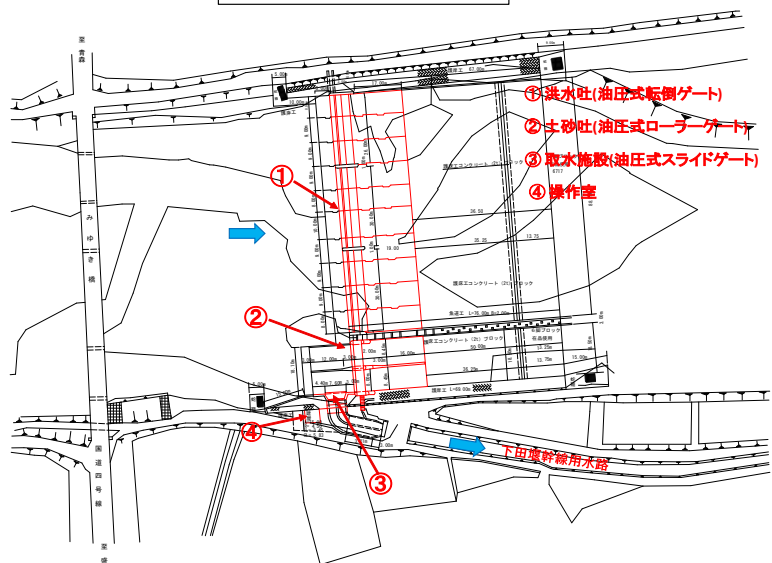

凡 例

名 称	記 号
受益面積	
頭首工	
流 路	