

令和 8 年度 河川災害復旧 工事		
工事番号	7災 第12号	
路線名	浅水川	
箇所	三戸郡五戸町手倉橋高田内地	
平面図・縦断面図	縮尺	図示
図面番号	4	葉中 1
三八県土整備事務所		
青 森 県		

位置図


S=1:25000



縦断面図



V=1:100
H=1:500

凡 例	
左岸地盤高	_____
右岸地盤高	_____
被災水位	_____
水 位	_____
河 床 高	_____

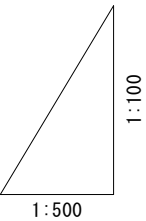

平面図


S=1:500

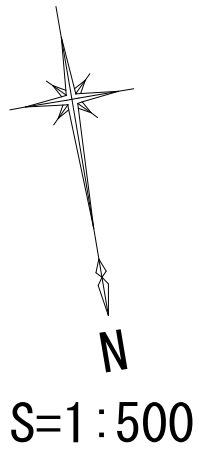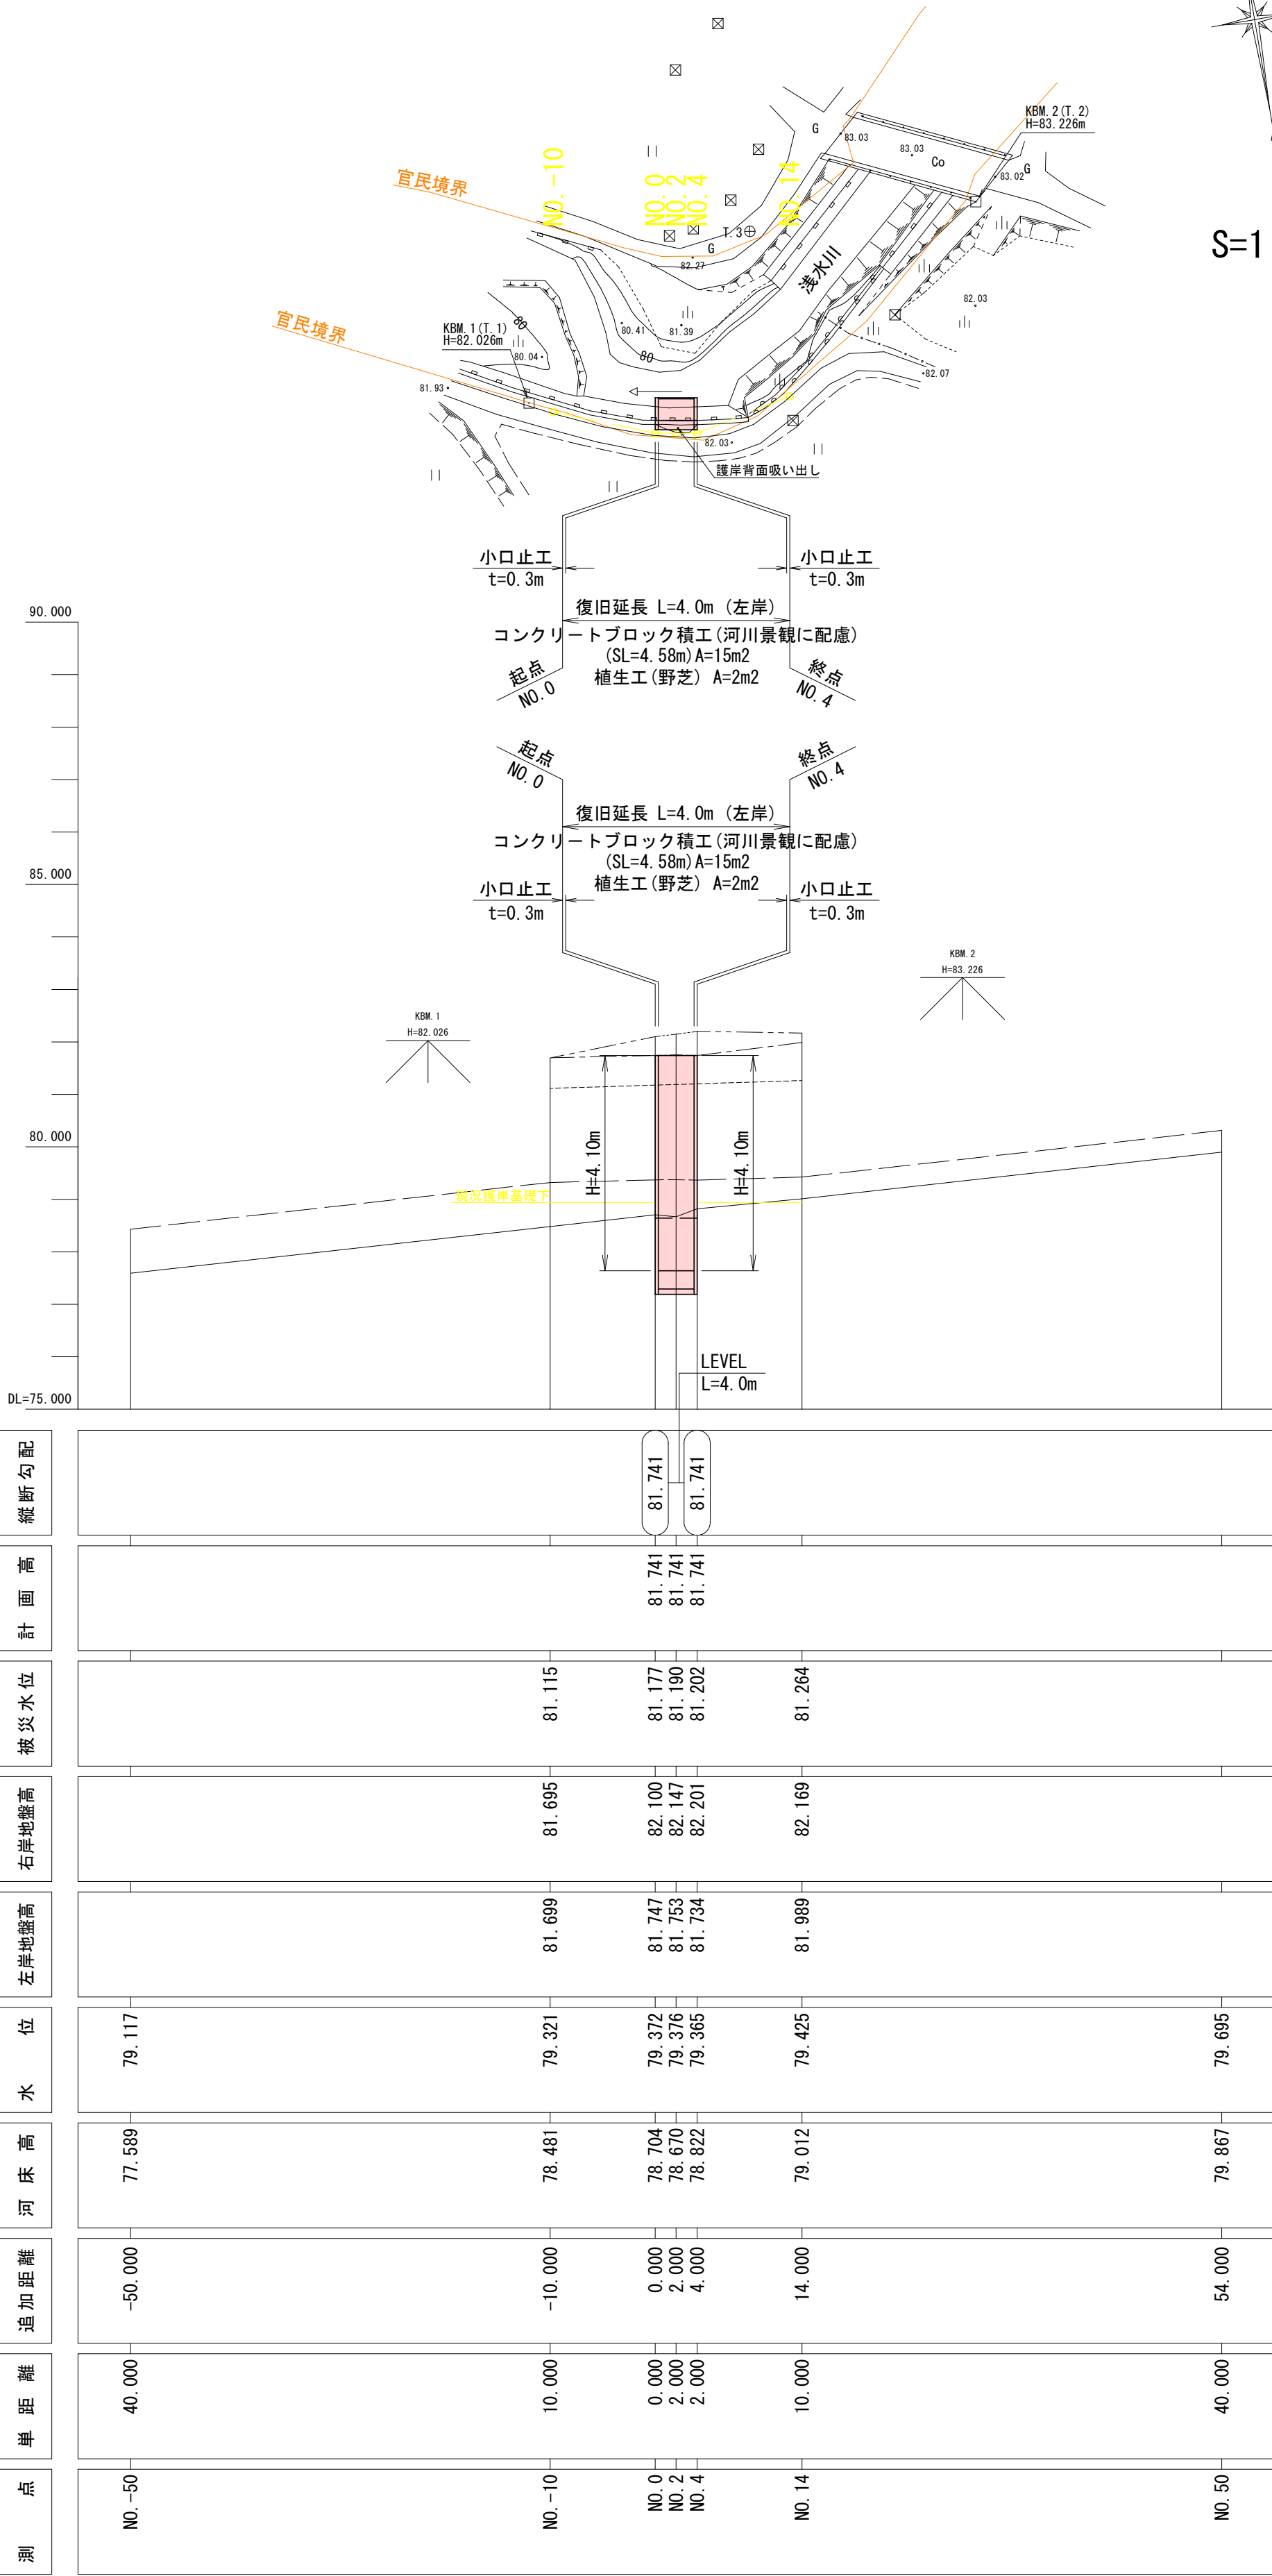

S=1:500


標準断面図

S=1:50

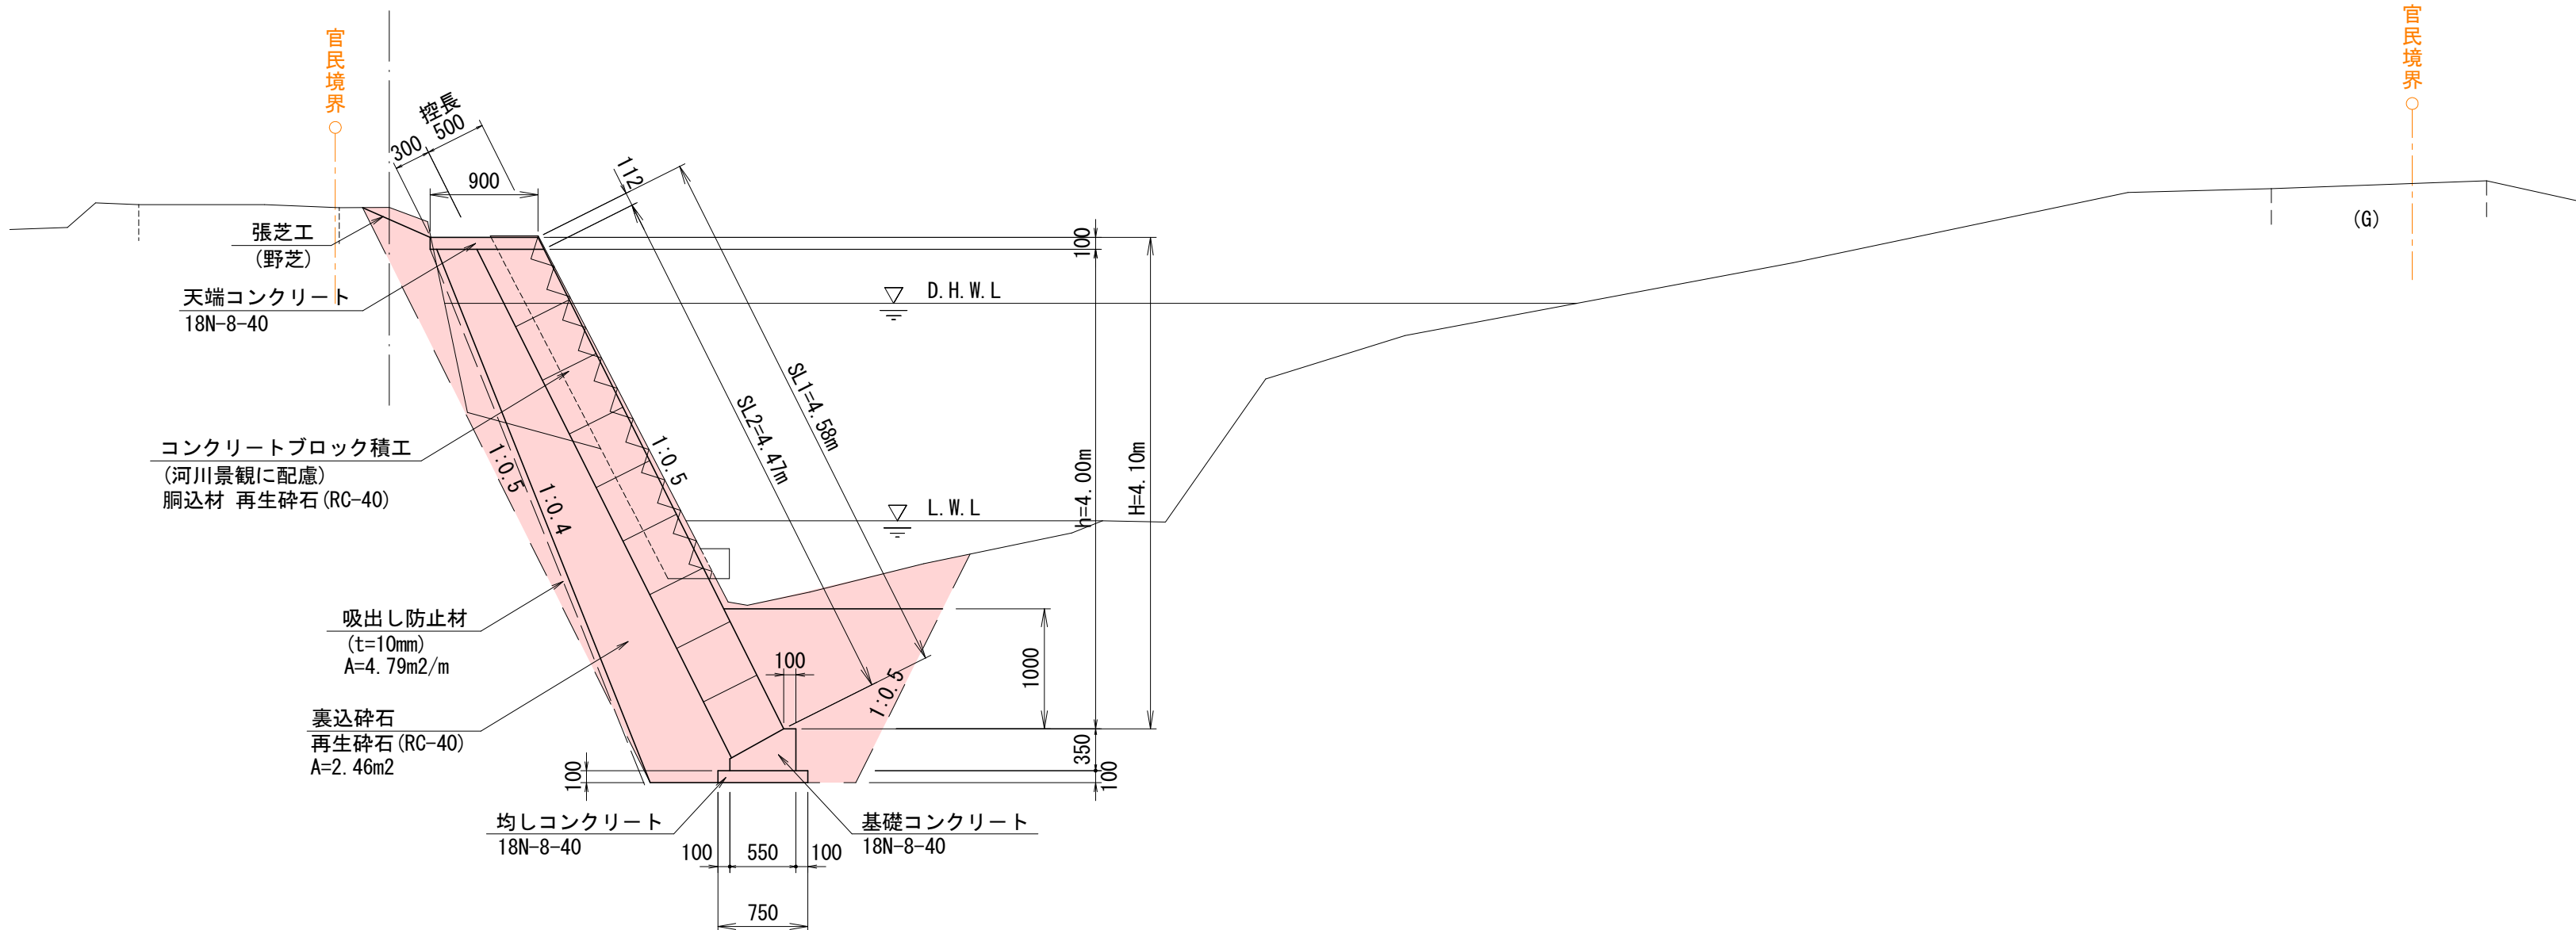


令和 8 年度 河川災害復旧 工事		
工事番号	7災 第12号	
路線名 河川	浅水川	
施行箇所	三戸郡五戸町手倉橋高地内	
横断図	縮尺	S=1:100
図面番号	4	葉中 2
三八県土整備事務所		
青 森 県		


NO. -10～NO. 14

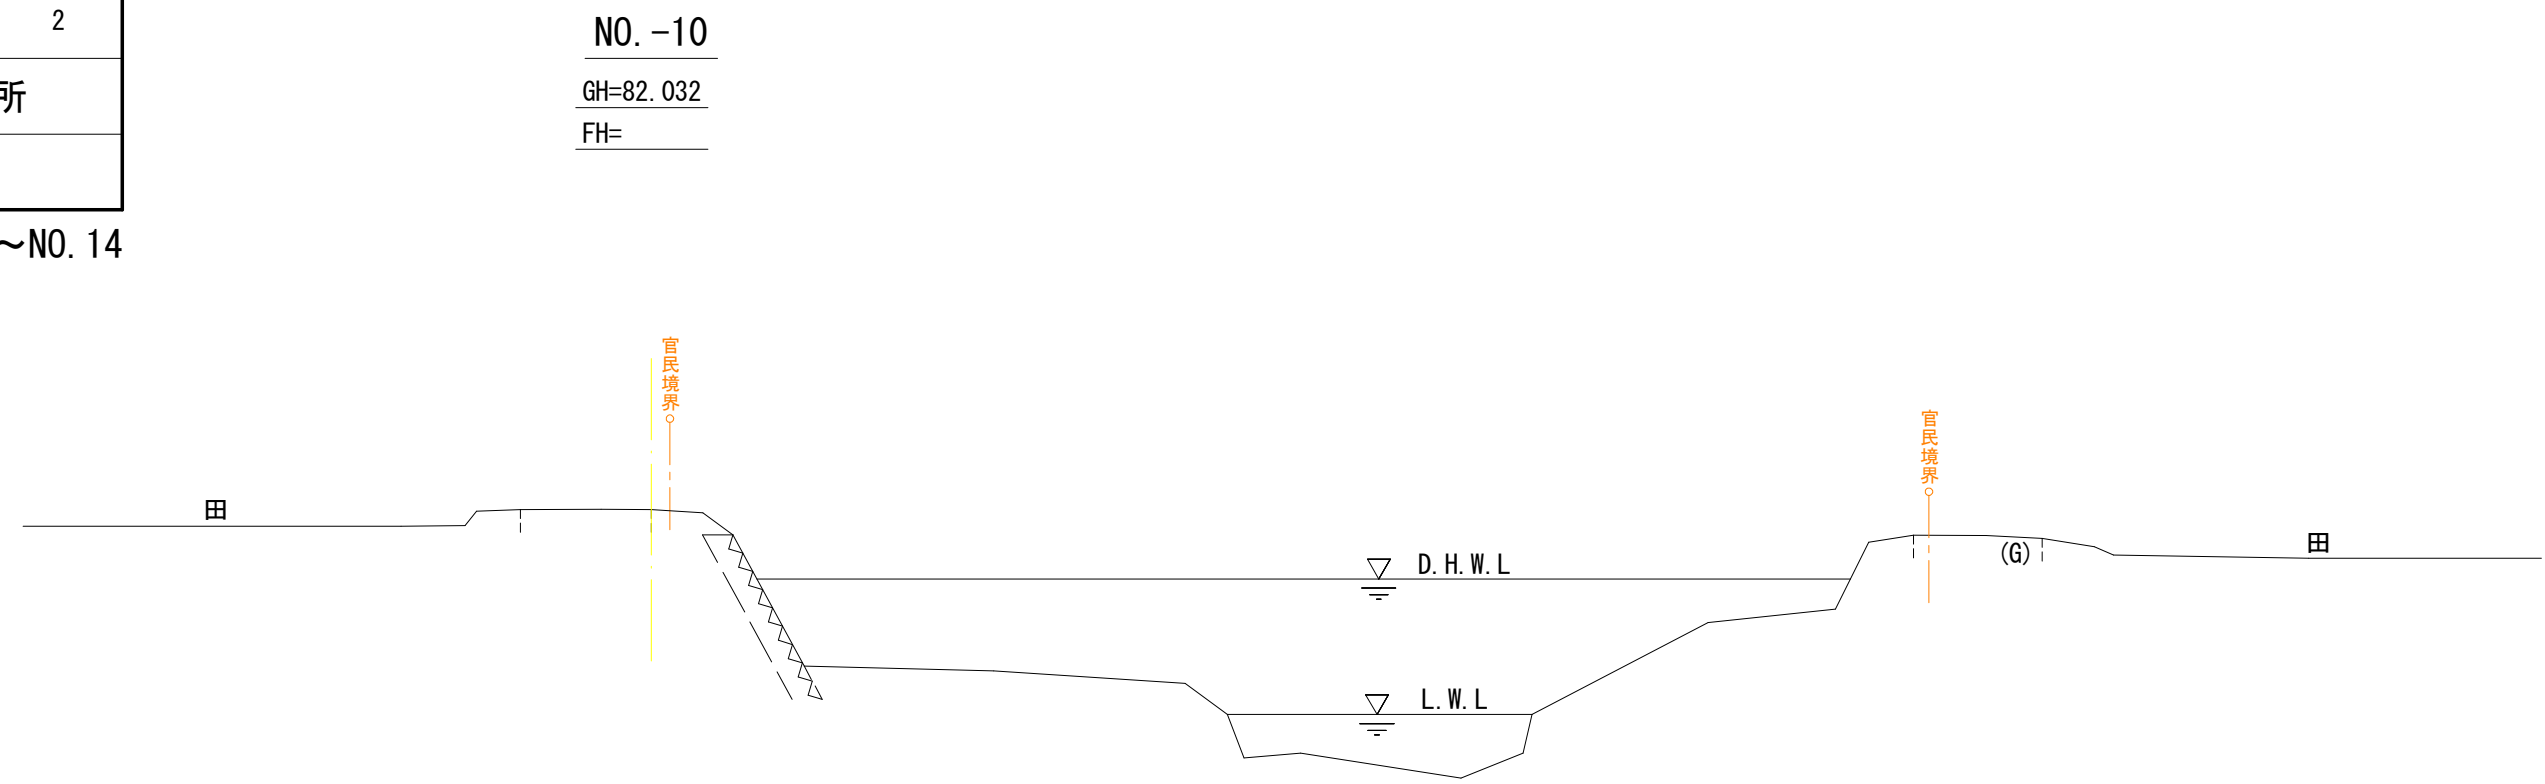

DL=75.000

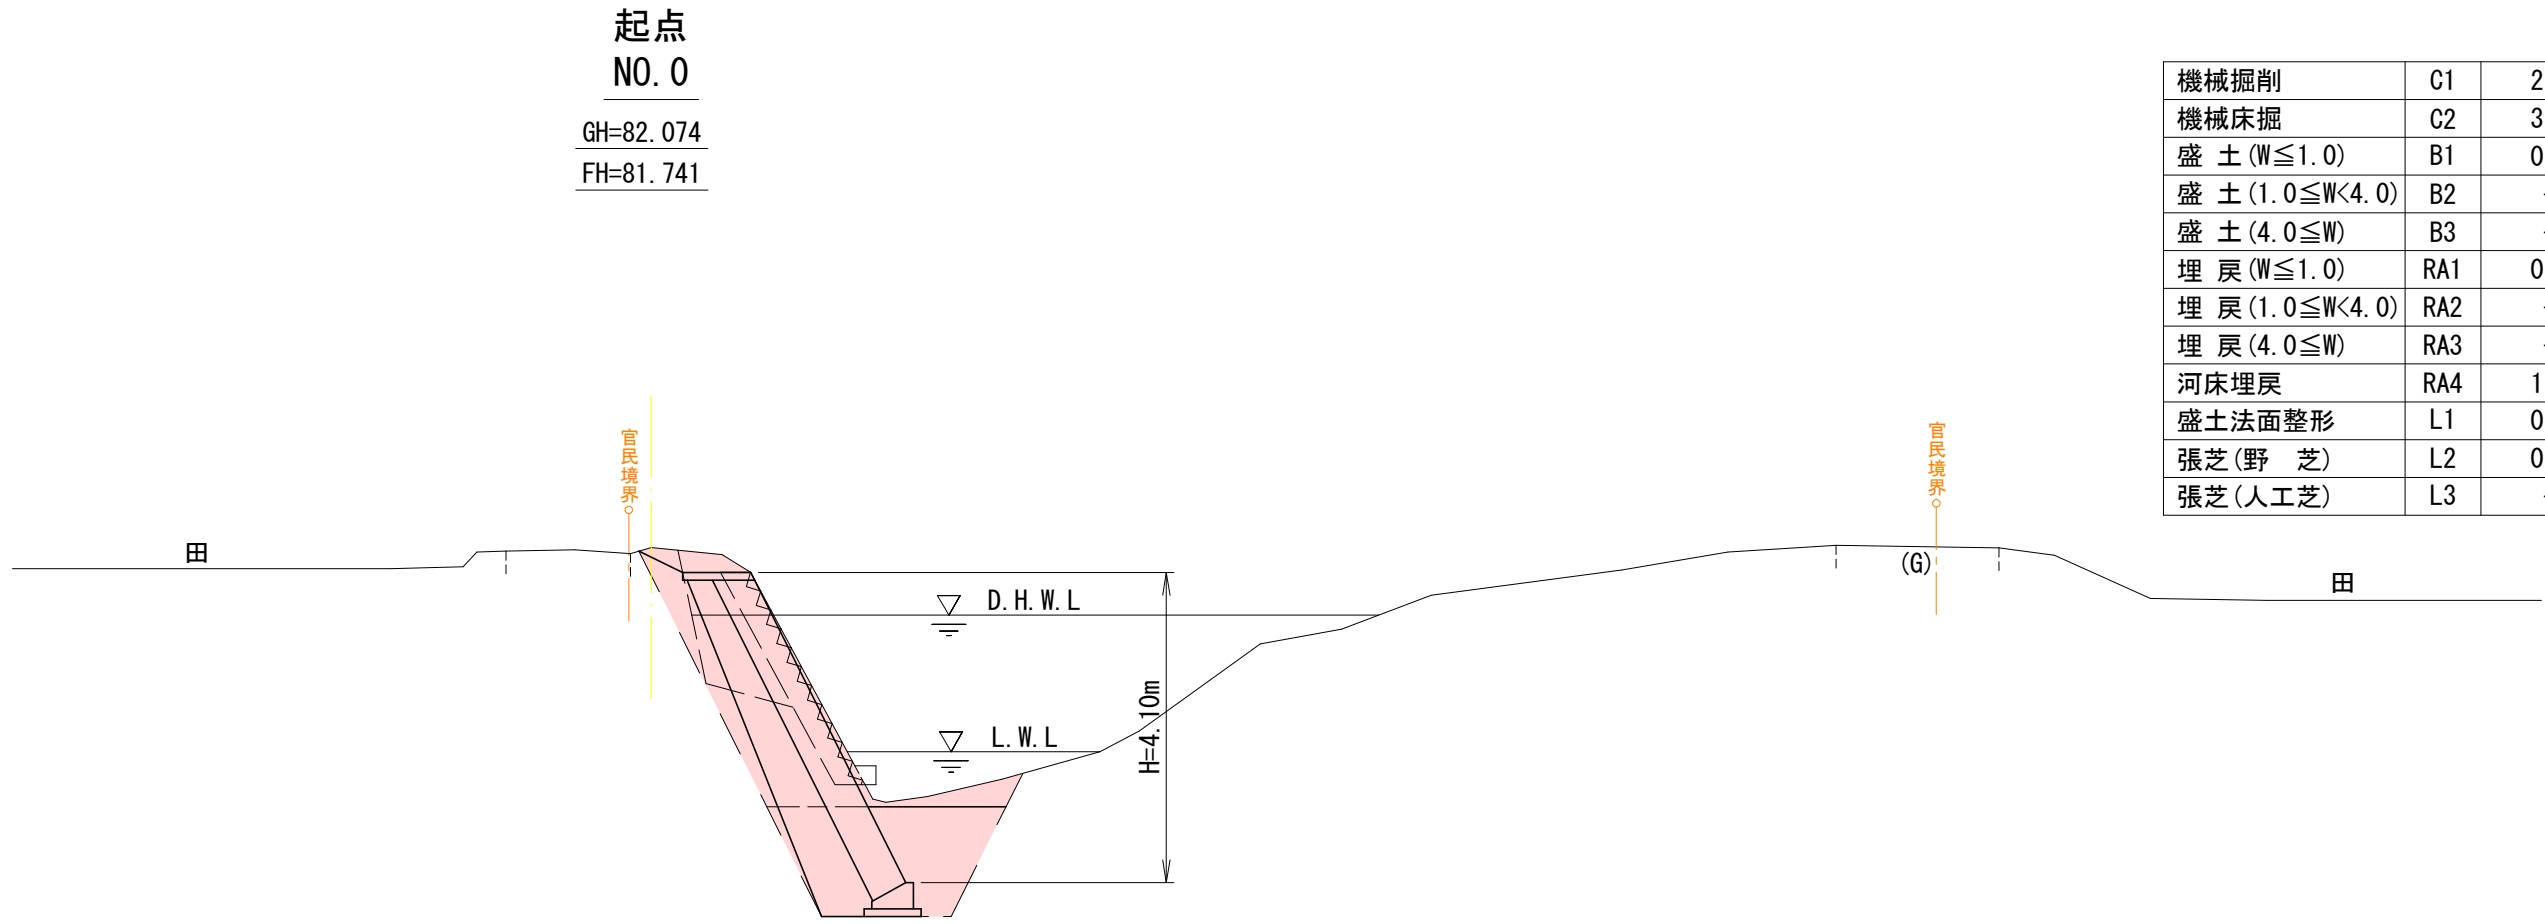


DL=75.000

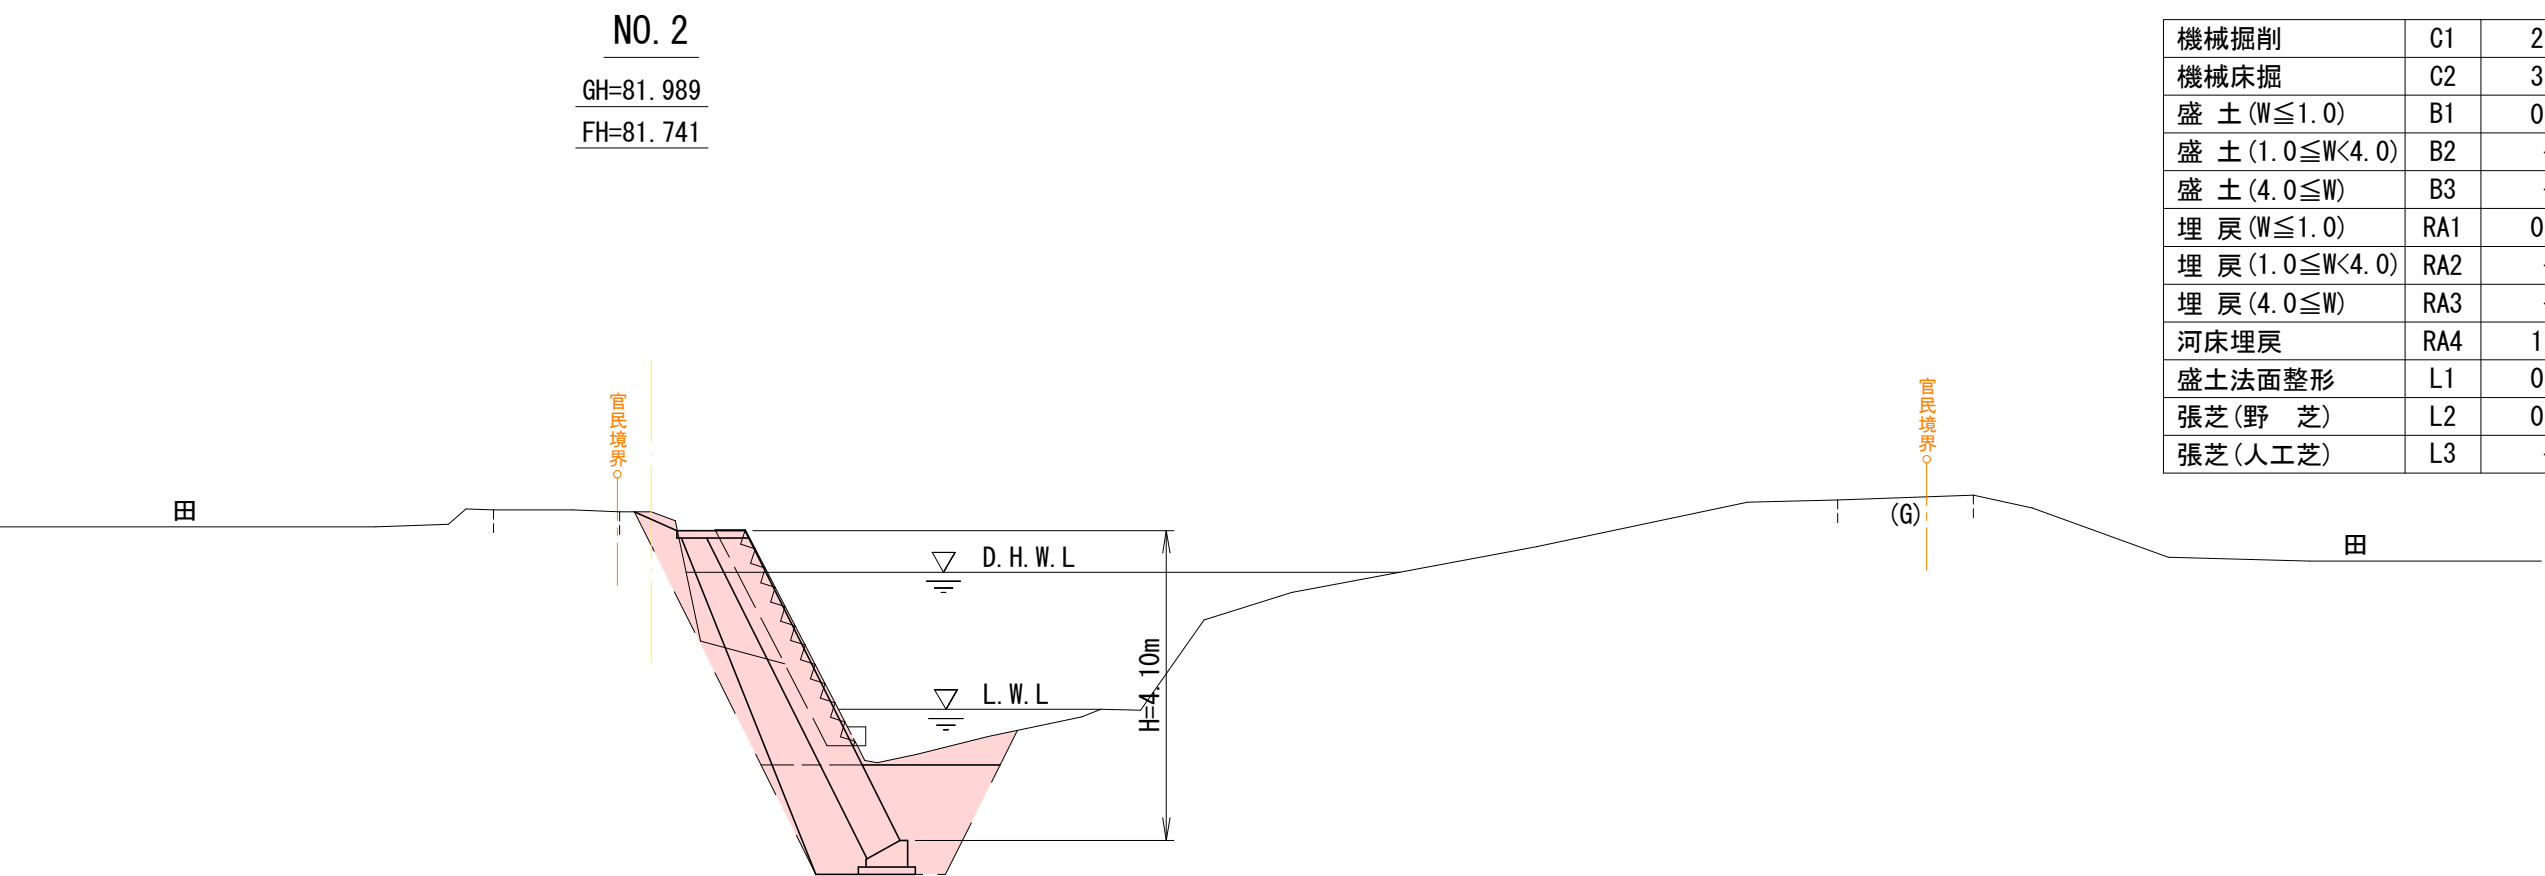


DL=75.000

機械掘削	C1	2.5
機械床掘	C2	3.5
盛土 (W≤1.0)	B1	0.2
盛土 (1.0≤W<4.0)	B2	-
盛土 (4.0≤W)	B3	-
埋戻 (W≤1.0)	RA1	0.9
埋戻 (1.0≤W<4.0)	RA2	-
埋戻 (4.0≤W)	RA3	-
河床埋戻	RA4	1.6
盛土法面整形	L1	0.6
張芝 (野芝)	L2	0.6
張芝 (人工芝)	L3	-

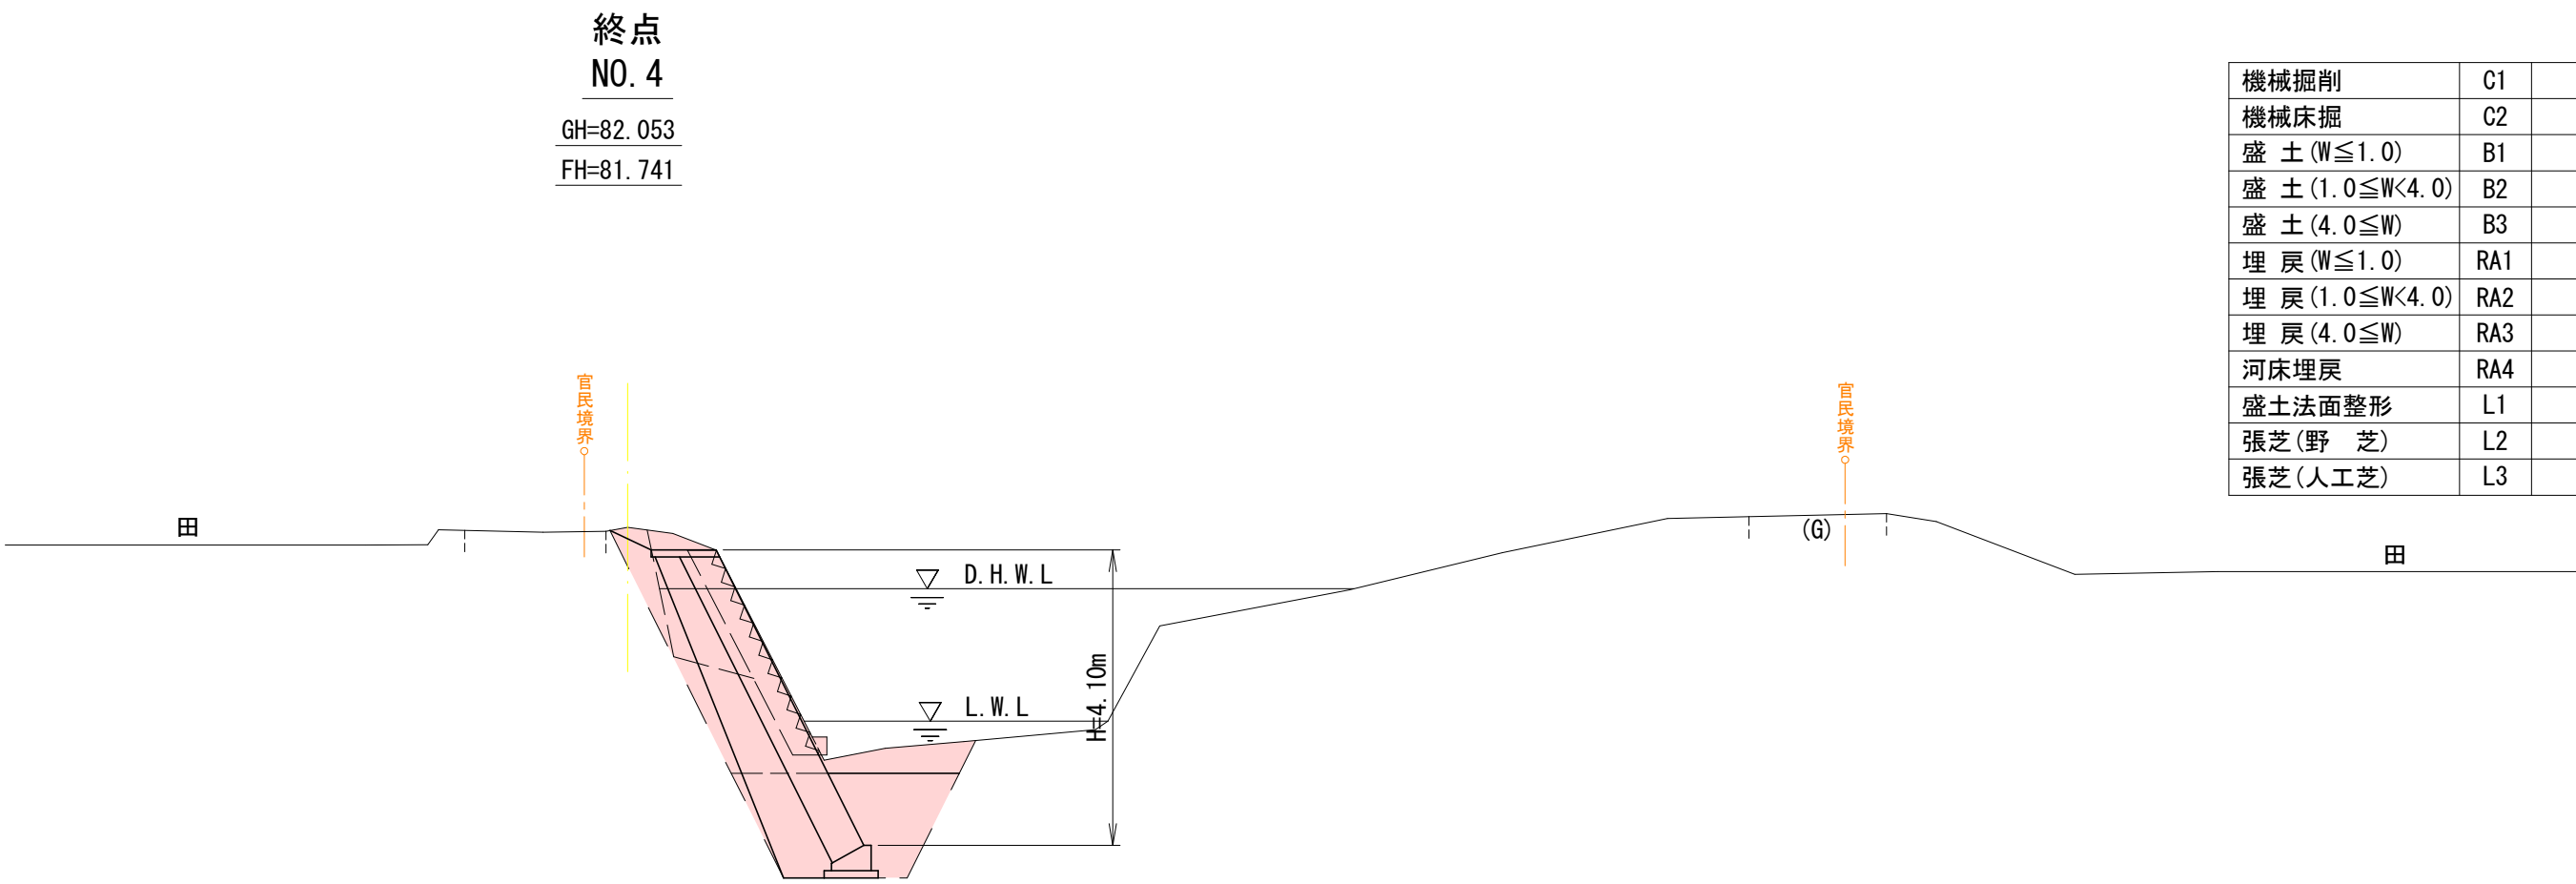

DL=75.000

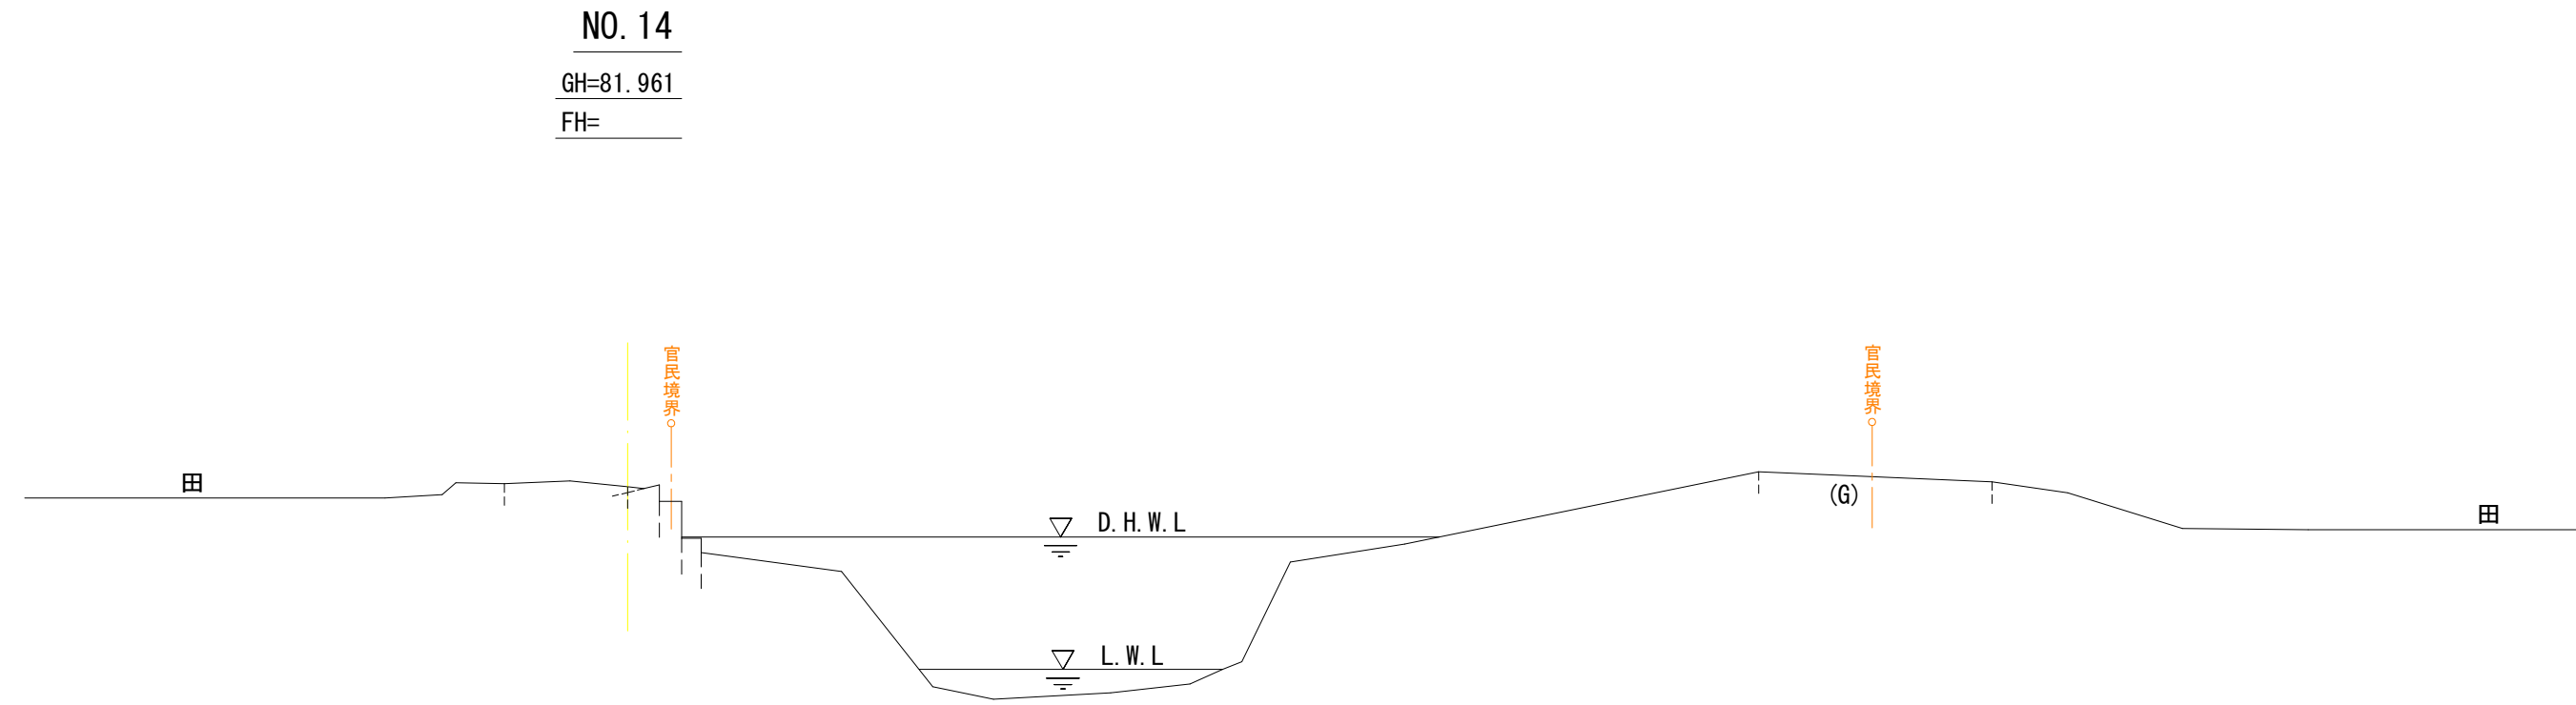

DL=75.000


機械掘削	C1	2.4
機械床掘	C2	3.5
盛土 (W≤1.0)	B1	0.2
盛土 (1.0≤W<4.0)	B2	-
盛土 (4.0≤W)	B3	-
埋戻 (W≤1.0)	RA1	0.9
埋戻 (1.0≤W<4.0)	RA2	-
埋戻 (4.0≤W)	RA3	-
河床埋戻	RA4	1.6
盛土法面整形	L1	0.6
張芝 (野芝)	L2	0.6
張芝 (人工芝)	L3	-

機械掘削	C1	2.7
機械床掘	C2	3.5
盛土 (W≤1.0)	B1	0.2
盛土 (1.0≤W<4.0)	B2	-
盛土 (4.0≤W)	B3	-
埋戻 (W≤1.0)	RA1	0.9
埋戻 (1.0≤W<4.0)	RA2	-
埋戻 (4.0≤W)	RA3	-
河床埋戻	RA4	1.6
盛土法面整形	L1	0.6
張芝 (野芝)	L2	0.6
張芝 (人工芝)	L3	-

令和 8 年度 河川災害復旧 工事		
工事番号	7災 第12号	
路線名 河川	浅水川	
施行箇所	三戸郡五戸町手倉橋高田地内	
展開図・構造図	縮尺	図示
図面番号	4	葉中 3
三八県土整備事務所		
青 森 県		

展開図

S=1:50

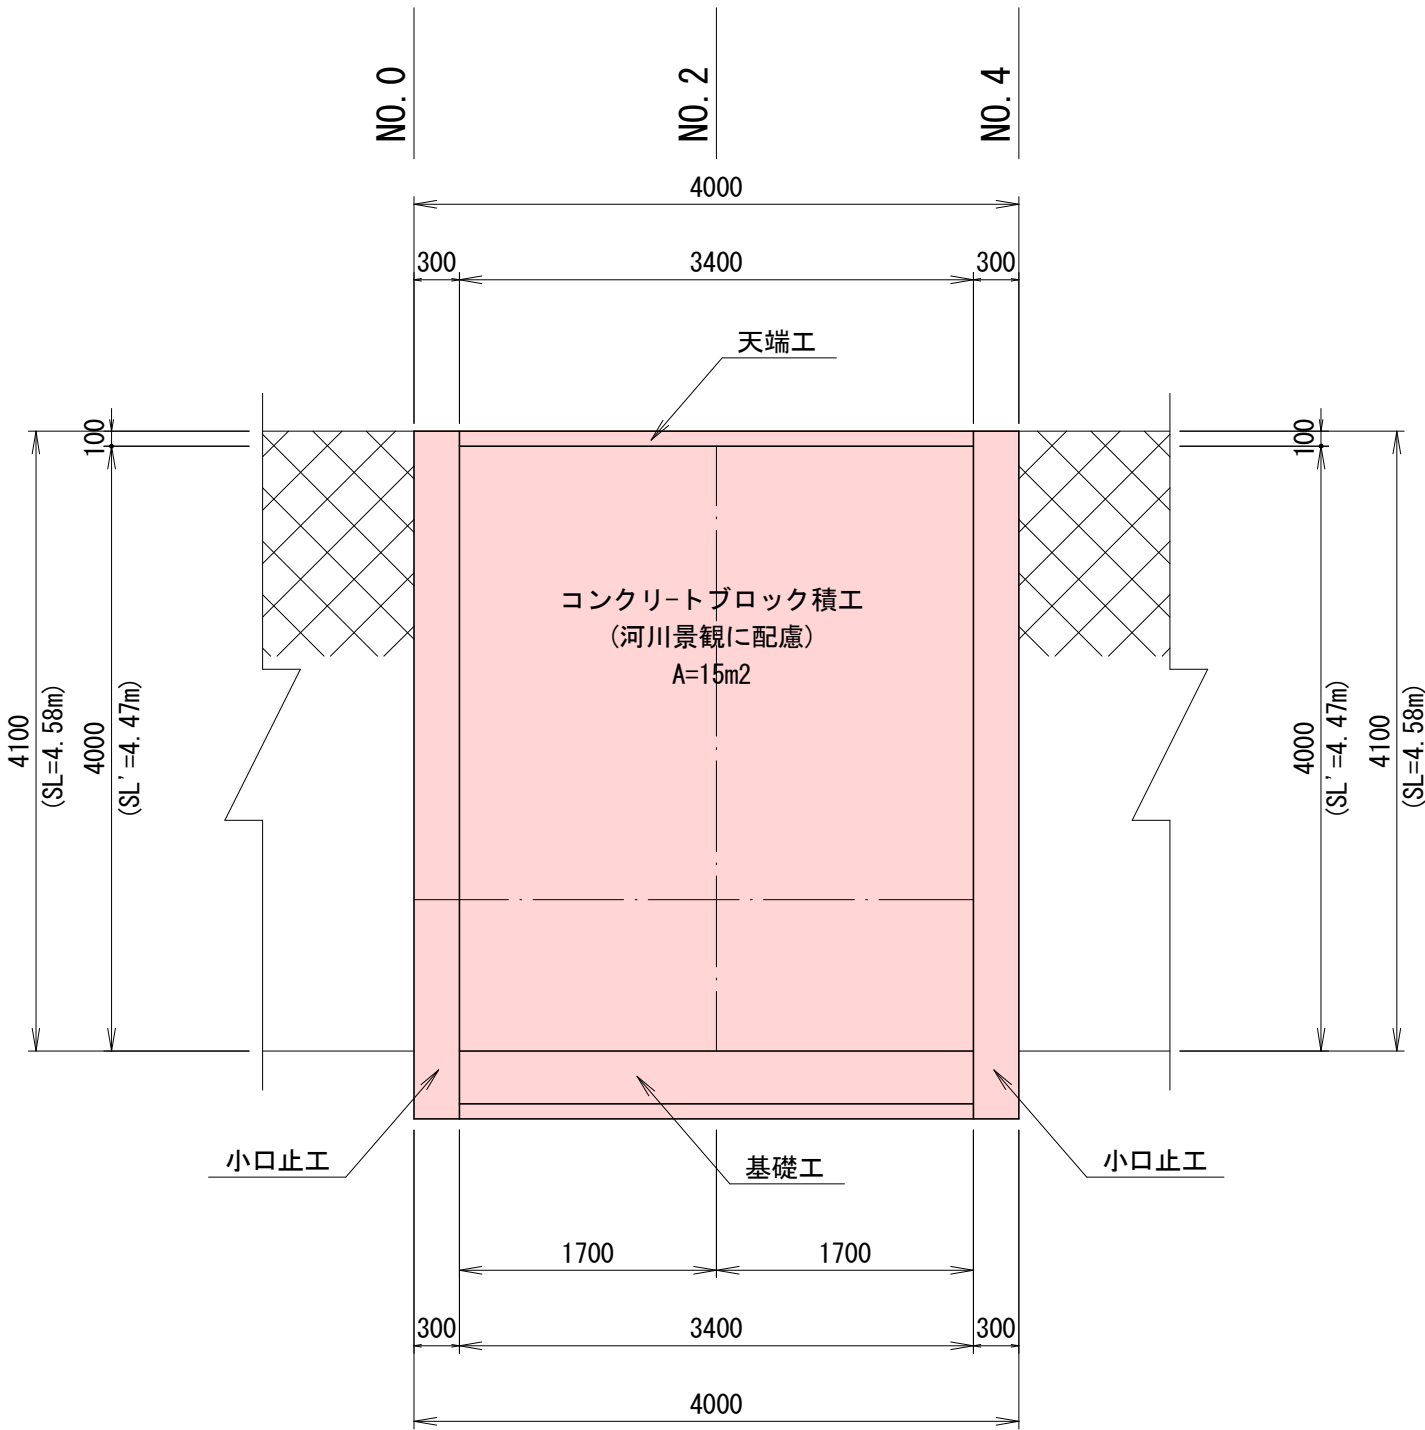


構造図


小口止工

S=1:50

NO. 0 , NO. 4

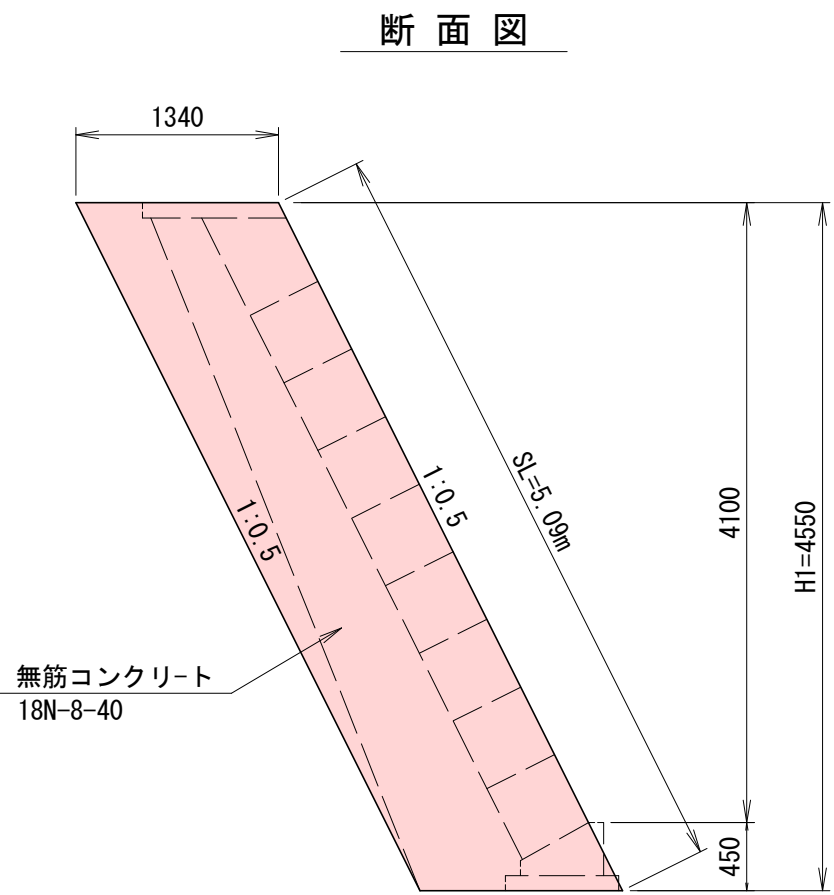


正面図

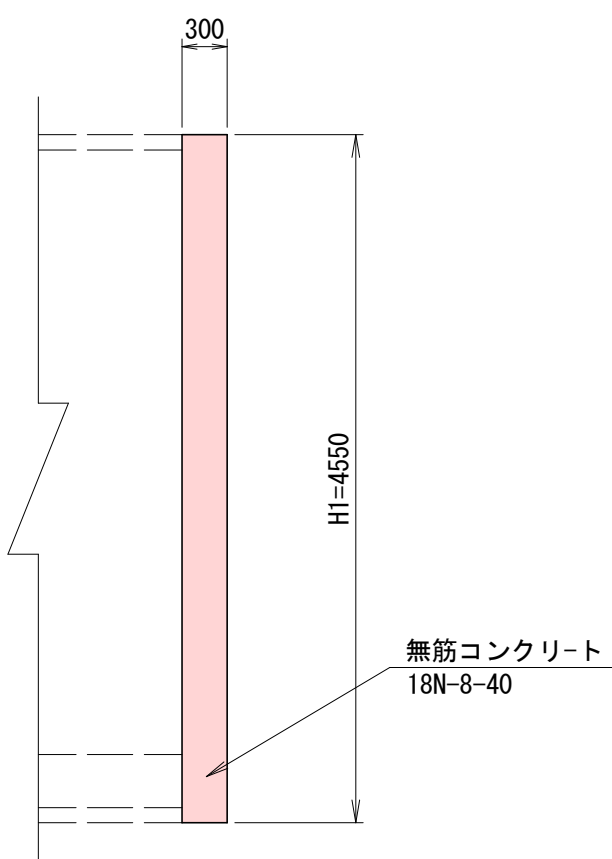


天端工

S=1:20

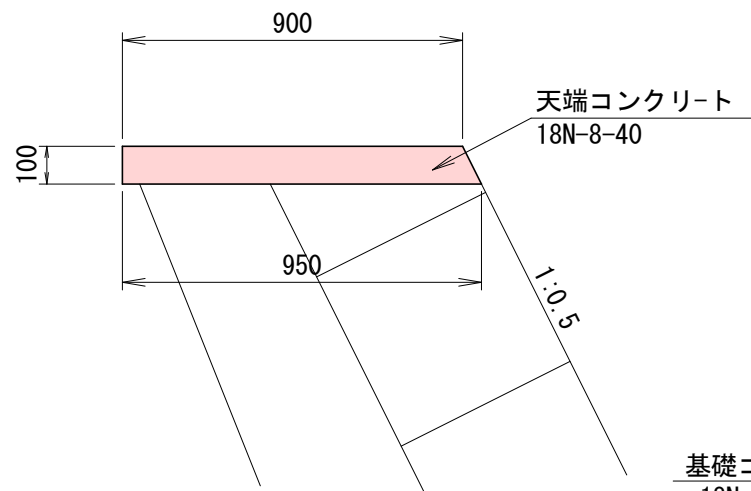

基礎工

S=1:20

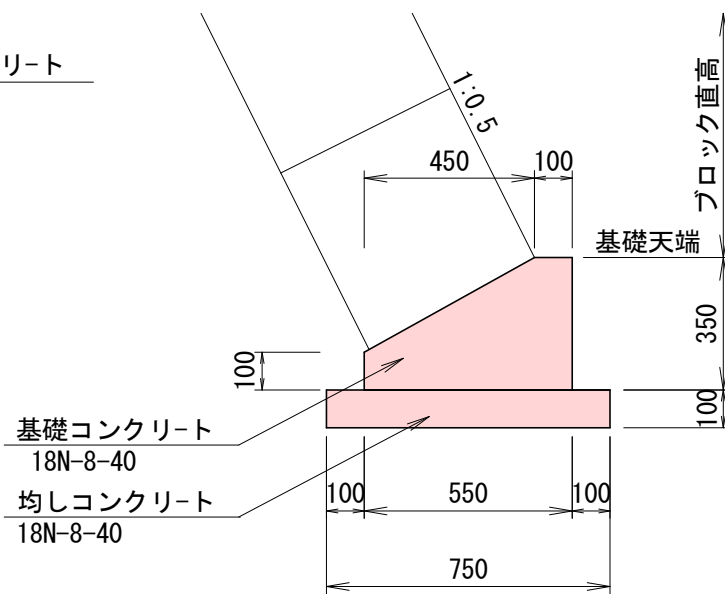


令和 8 年度 河川災害復旧 工事		
工事番号	7災 第12号	
路線 河川名	浅水川	
施行 箇所	三戸郡五戸町手倉橋高田地内	
仮設図 (参考図)	縮尺	図示
図面番号	4	葉中 4
三八県土整備事務所		
青 森 県		

(参考) 仮設図


平 面 図

S=1:500

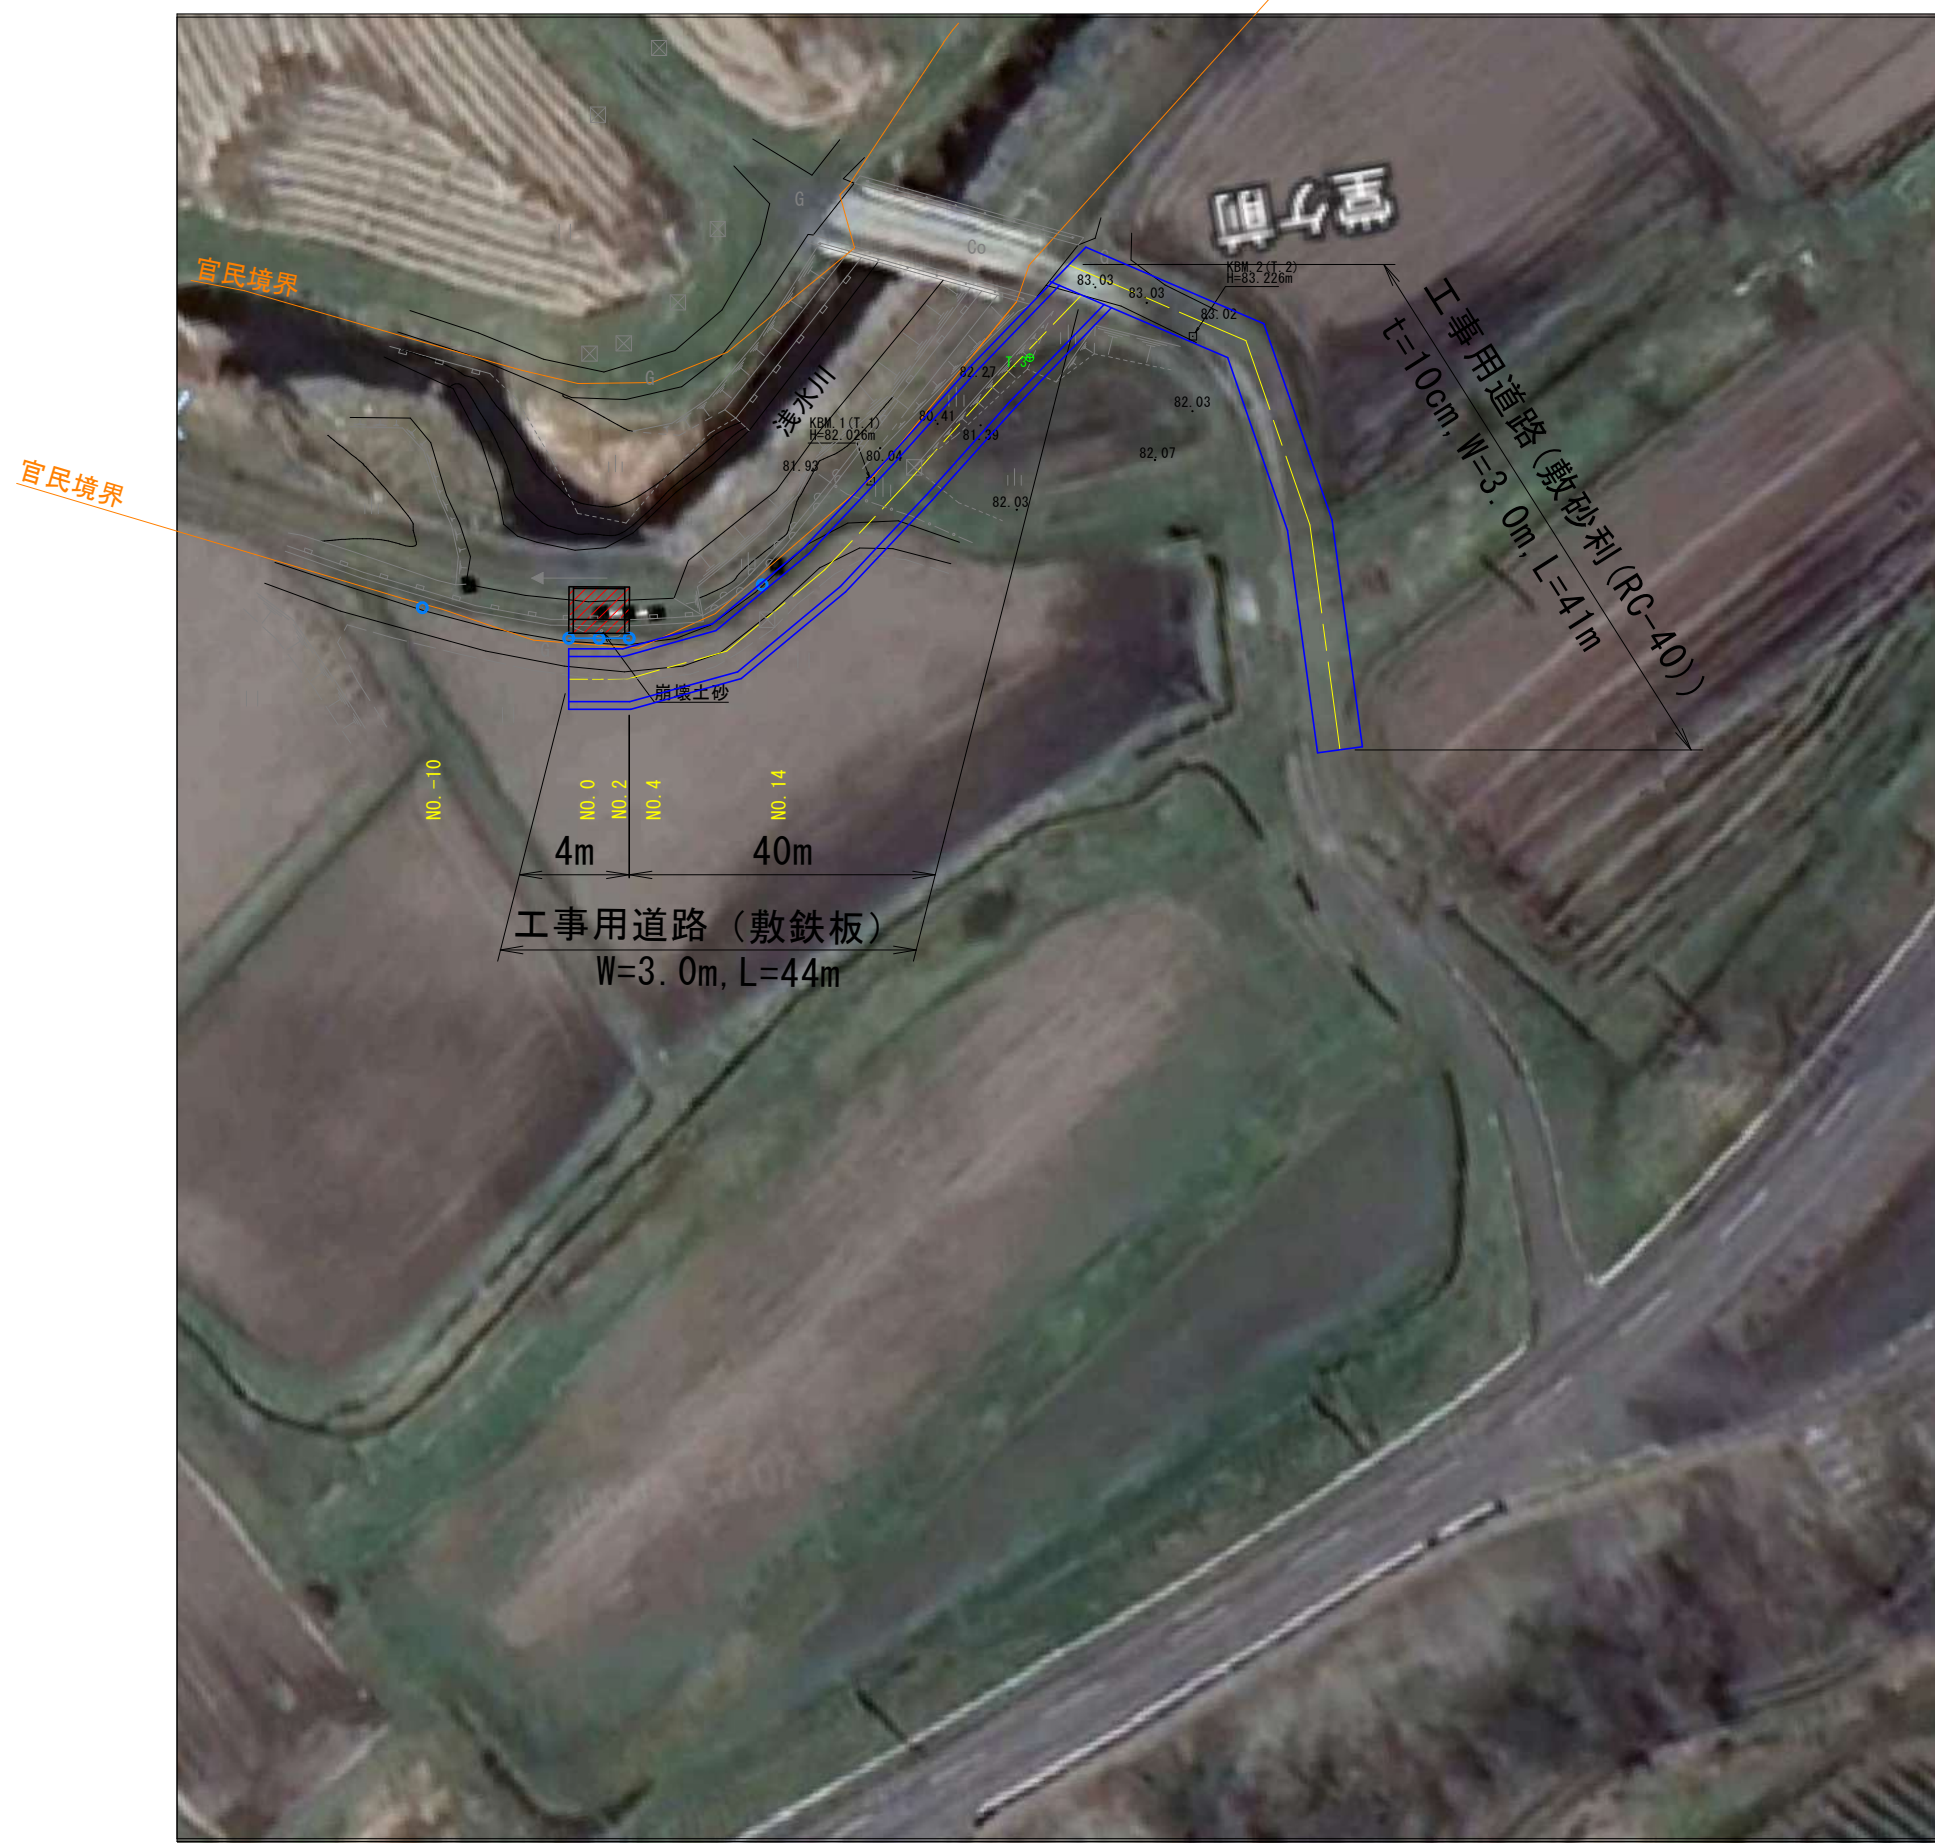


掛樋工

Not to scale

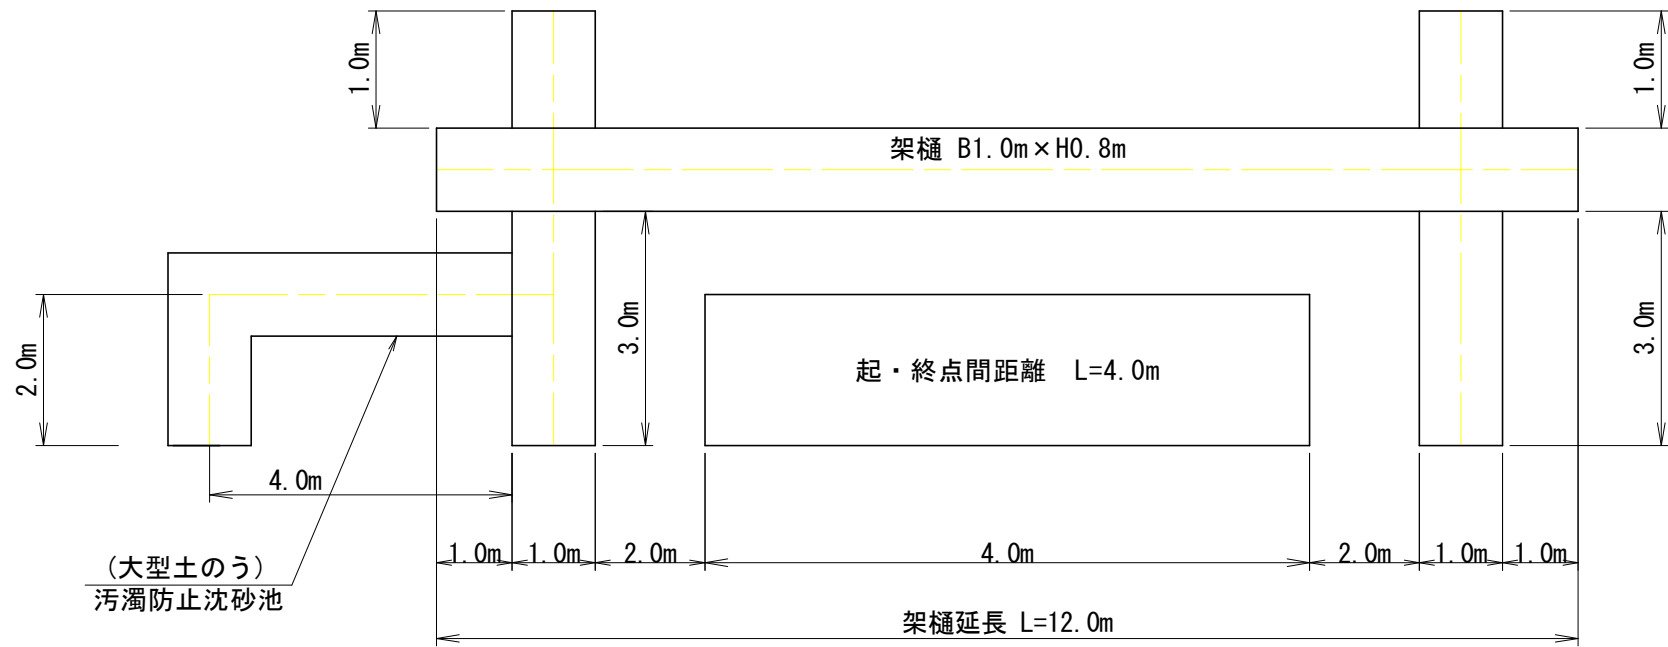

汚濁沈砂池 (大型土のう)

S=1:50


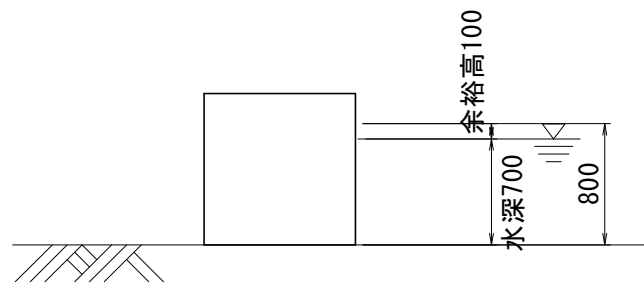


断 面 図

S=1:50


敷鉄板

敷砂利

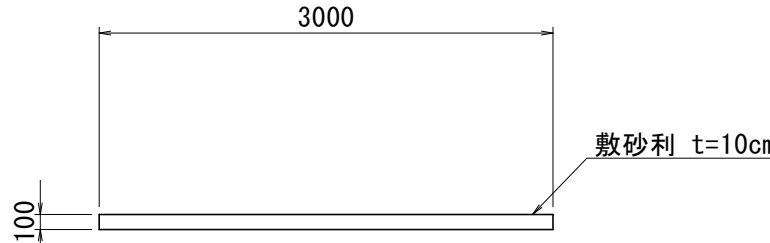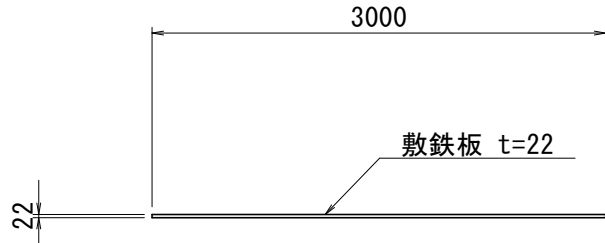

護岸部詳細図

S=1:500

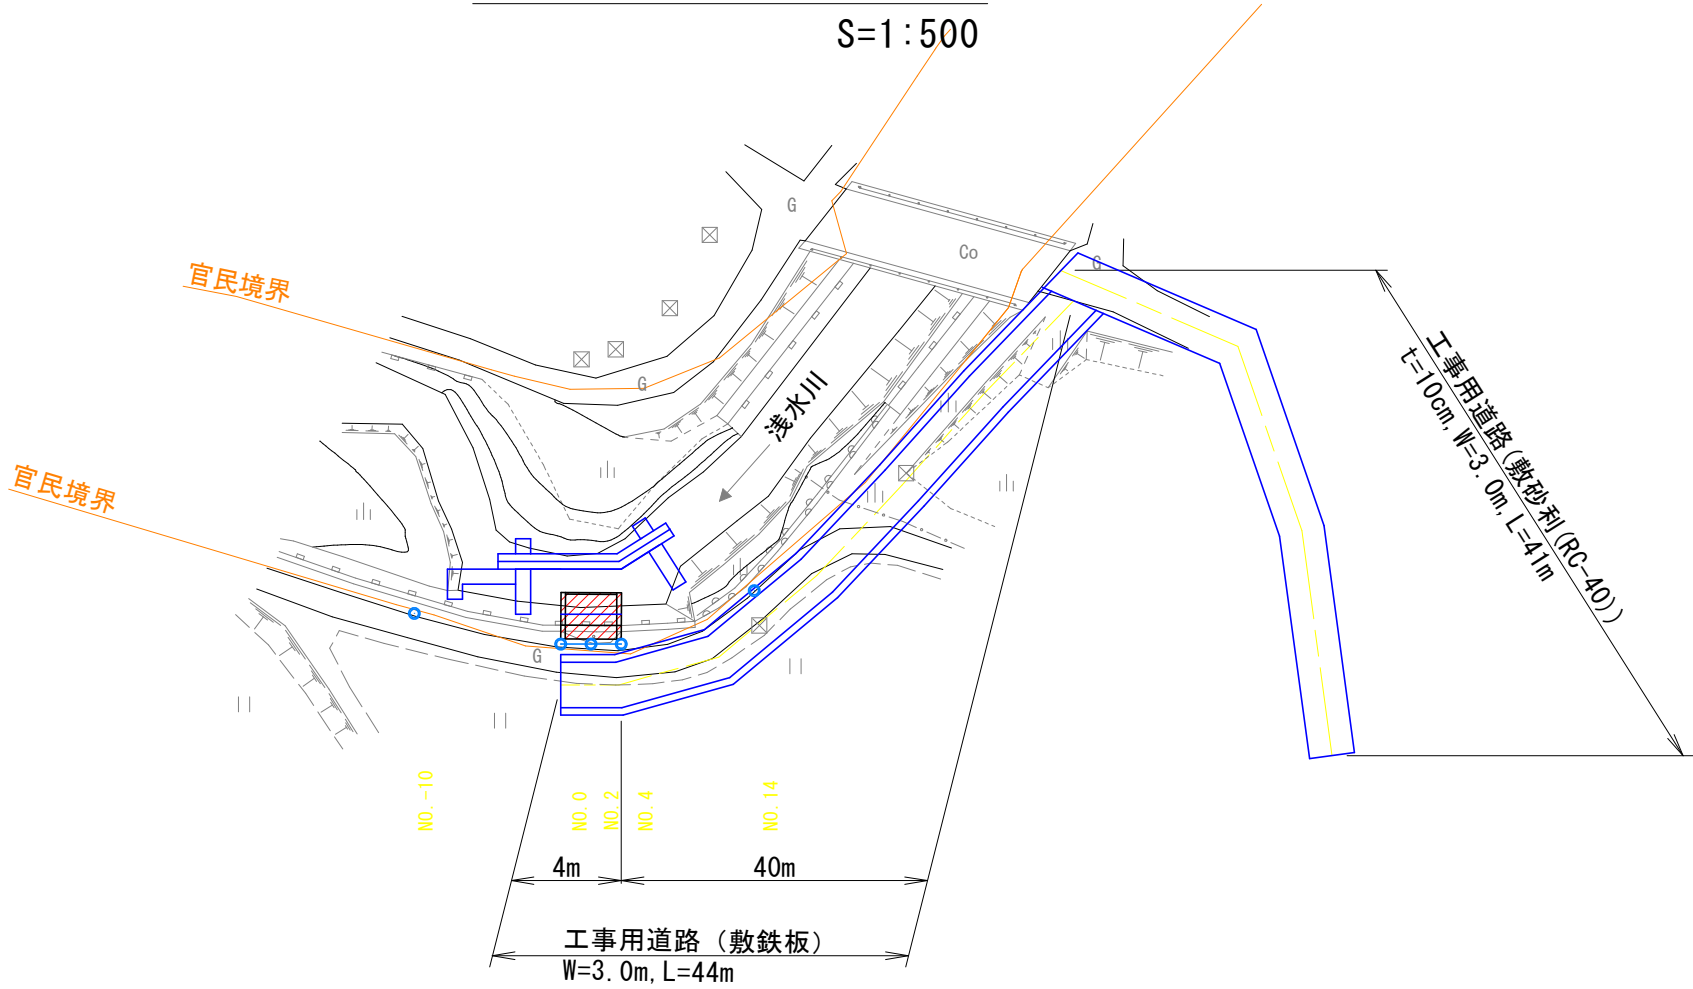

仮締切工標準断面図

S=1:100

