


令和 8 年度 広域河川改修 工事 用地測量・調査	
工事番号	広委第40-3号
路線名	十川
施行箇所	五所川原市大平梅田 地内
用地平面図	縮尺 1:500
図面番号	4 葉中 3
西北県土整備事務所 青森県	

用地平面図

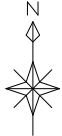

S=1:500

境界点座標 (測地成果2011)


点 名	X座標	Y座標
BR.01	85813.411	-25896.909
BR.02	85815.802	-25896.703
BR.03	85794.616	-25896.412
BR.04	85796.385	-25896.289
BR.05	85776.602	-25893.714
BR.06	85763.910	-25892.889
BR.07	85762.643	-25892.189
BR.08	85826.146	-25893.714
BR.09	85826.109	-25892.419
BR.10	85827.116	-25893.423
BR.11	85843.700	-25893.806
BR.12	85829.406	-25896.389
BR.13	85833.407	-25896.419
BR.14	85852.904	-25893.489
BR.15	85826.736	-25796.087
BR.16	85826.436	-25796.487
BR.17	85824.772	-25799.226
BR.18	85816.700	-25772.264
BR.19	85812.408	-25759.263
BR.20	85803.962	-25777.787
BR.21	85796.302	-25792.816
BR.22	85801.941	-25816.945
BR.23	85802.939	-25816.469
BR.24	85802.145	-25846.085
BR.25	85796.335	-25847.493
BR.26	85771.809	-25846.777
BR.27	85772.049	-25843.969
BR.28	85763.910	-25843.572
BR.29	85763.604	-25849.264
BR.30	85843.604	-25849.739
BR.31	85845.198	-25799.462
BR.32	85842.442	-25746.068
BR.33	85839.405	-25739.489
BR.34	85826.813	-25746.537
BR.35	85826.484	-25746.103
BR.36	85816.700	-25746.463
BR.37	85827.948	-25777.083
BR.38	85826.688	-25792.688
BR.39	85832.211	-25796.379
BR.40	85836.406	-25796.406
BR.41	85836.396	-25801.086
BR.42	85839.213	-25802.729
BR.43	85821.974	-25773.214
BR.44	85844.274	-25757.473
BR.45	85849.906	-25757.489
BR.46	85849.906	-25800.686
BR.47	85815.236	-25743.303
BR.48	85813.148	-25746.753

幅杭点座標 (測地成果2011)


点 名	X座標	Y座標
BR.12	85792.834	-25893.864
BR.13	85791.407	-25892.460
BR.14	85794.900	-25893.806
BR.15	85796.301	-25893.033
BR.16	85802.795	-25893.433
BR.17	85806.172	-25846.079
BR.18	85810.102	-25833.736
BR.19	85813.802	-25817.863
BR.20	85816.743	-25799.150
BR.21	85820.239	-25792.049
BR.22	85823.906	-25779.409
BR.23	85826.990	-25774.143
BR.24	85830.109	-25773.633
BR.25	85831.913	-25763.226
BR.26	85833.602	-25762.404
BR.27	85836.308	-25741.144
BR.28	85797.969	-25803.289
BR.29	85801.406	-25806.185
BR.30	85803.008	-25849.461
BR.31	85804.989	-25849.144
BR.32	85806.413	-25844.533
BR.33	85812.196	-25847.429
BR.34	85815.972	-25843.009
BR.35	85816.944	-25816.847
BR.36	85823.099	-25846.253

用地境界幅杭座標 (測地成果2011)

点 名	X座標	Y座標
BR.17	85792.706	-25896.904
BR.18	85823.514	-25777.084
BR.19	85824.529	-25773.283
BR.20	85822.999	-25743.469
BR.21	85796.837	-25896.023
BR.22	85826.426	-25776.424
BR.23	85826.406	-25776.193

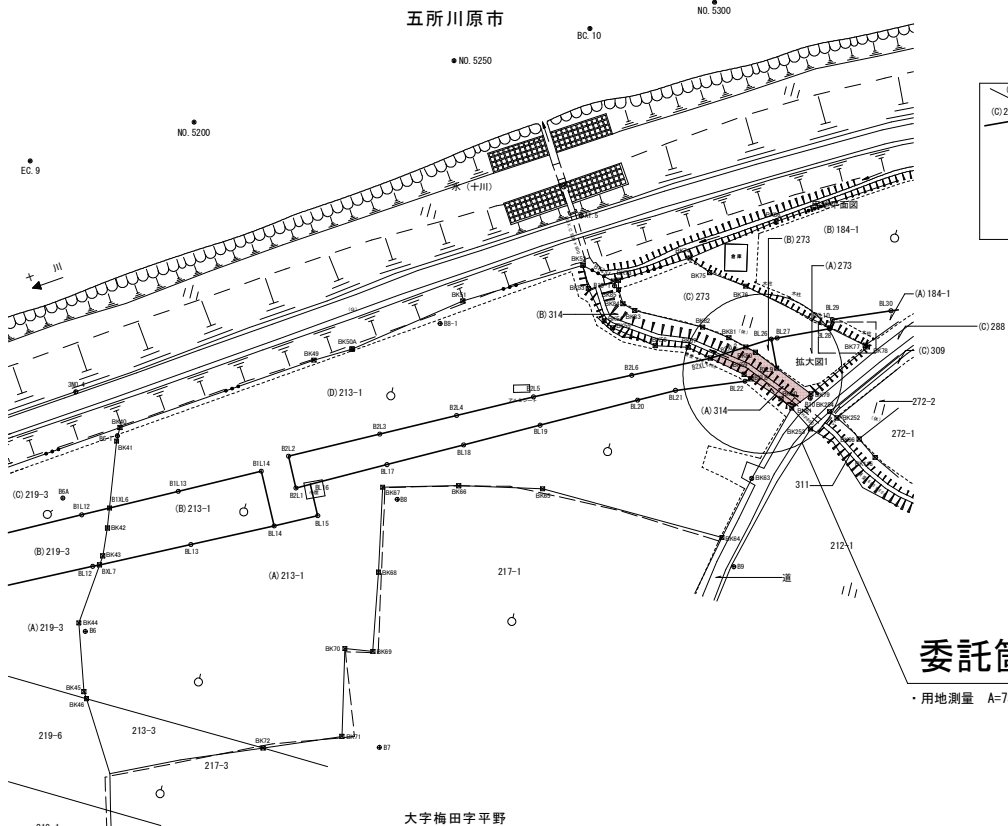

拡大図1

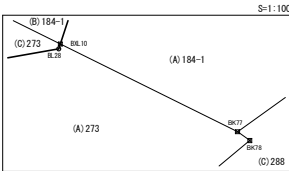

基準点座標

世界測地系 (測地成果2011)

点 名	X座標	Y座標
BR.10	85816.700	-25893.714
BR.11	85815.802	-25892.419
BR.12	85803.962	-25893.423
BR.13	85802.939	-25896.389
BR.14	85796.335	-25847.493
BR.15	85771.809	-25846.777
BR.16	85772.049	-25843.969
BR.17	85763.910	-25843.572
BR.18	85763.604	-25849.264
BR.19	85843.604	-25849.739
BR.20	85845.198	-25799.462
BR.21	85842.442	-25746.068
BR.22	85839.405	-25739.489
BR.23	85826.813	-25746.537
BR.24	85826.484	-25746.103
BR.25	85816.700	-25746.463
BR.26	85827.948	-25777.083
BR.27	85826.688	-25792.688
BR.28	85832.211	-25796.379
BR.29	85836.406	-25796.406
BR.30	85836.396	-25801.086
BR.31	85839.213	-25802.729
BR.32	85821.974	-25773.214
BR.33	85844.274	-25757.473
BR.34	85849.906	-25757.489
BR.35	85849.906	-25800.686
BR.36	85815.236	-25743.303
BR.37	85813.148	-25746.753

中心点座標

世界測地系 (測地成果2011)

点 名	X座標	Y座標
BR.10	85816.700	-25893.714
BR.11	85815.802	-25892.419
BR.12	85803.962	-25893.423
BR.13	85802.939	-25896.389
BR.14	85796.335	-25847.493
BR.15	85771.809	-25846.777
BR.16	85772.049	-25843.969
BR.17	85763.910	-25843.572
BR.18	85763.604	-25849.264
BR.19	85843.604	-25849.739
BR.20	85845.198	-25799.462
BR.21	85842.442	-25746.068
BR.22	85839.405	-25739.489
BR.23	85826.813	-25746.537
BR.24	85826.484	-25746.103
BR.25	85816.700	-25746.463
BR.26	85827.948	-25777.083
BR.27	85826.688	-25792.688
BR.28	85832.211	-25796.379
BR.29	85836.406	-25796.406
BR.30	85836.396	-25801.086
BR.31	85839.213	-25802.729
BR.32	85821.974	-25773.214
BR.33	85844.274	-25757.473
BR.34	85849.906	-25757.489
BR.35	85849.906	-25800.686
BR.36	85815.236	-25743.303
BR.37	85813.148	-25746.753

委託箇所

・用地測量 A=73m²

点 名	境界線の種類
BR.10	コンクリート杭
BR.11	木 杭
BR.12	木 杭
() 内は、公称値