

令和8年度 橋梁架設（獅子神橋）地質調査業務委託	
業務番号	メン予第429-2号
路線 河川名	国道454号（獅子神橋）
施工箇所	三戸郡新郷村大字戸来地内
位置図	縮尺 S= 図示
図面番号	2 葉中 1
三八県土整備事務所	
青 森 県	



位置図




令和8年度 橋梁架設（獅子神橋）地質調査業務委託	
業務番号	メン予第4-29-2号
路線名 河川	国道454号（獅子神橋）
施工箇所	三戸郡新郷村大字戸来地内
復元橋梁一般図 橋尺	S= 図示
図面番号	2 案中 2
三八県土整備事務所	
青森県	

2/16


獅子神橋復元橋梁一般図

※令和元年 業務委託成果品による


側面図
S=1:100

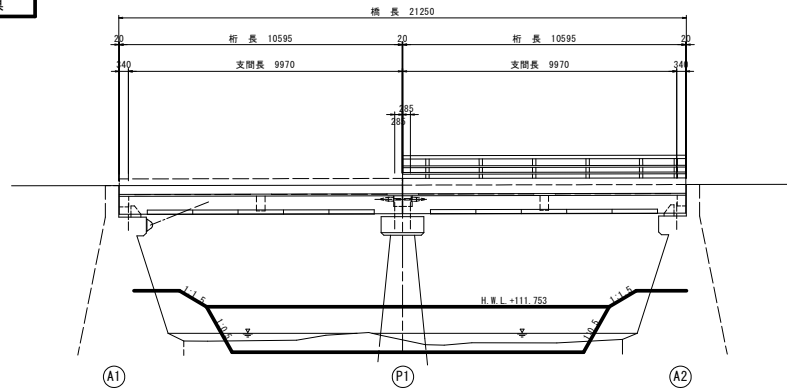


平面図
S=1:100

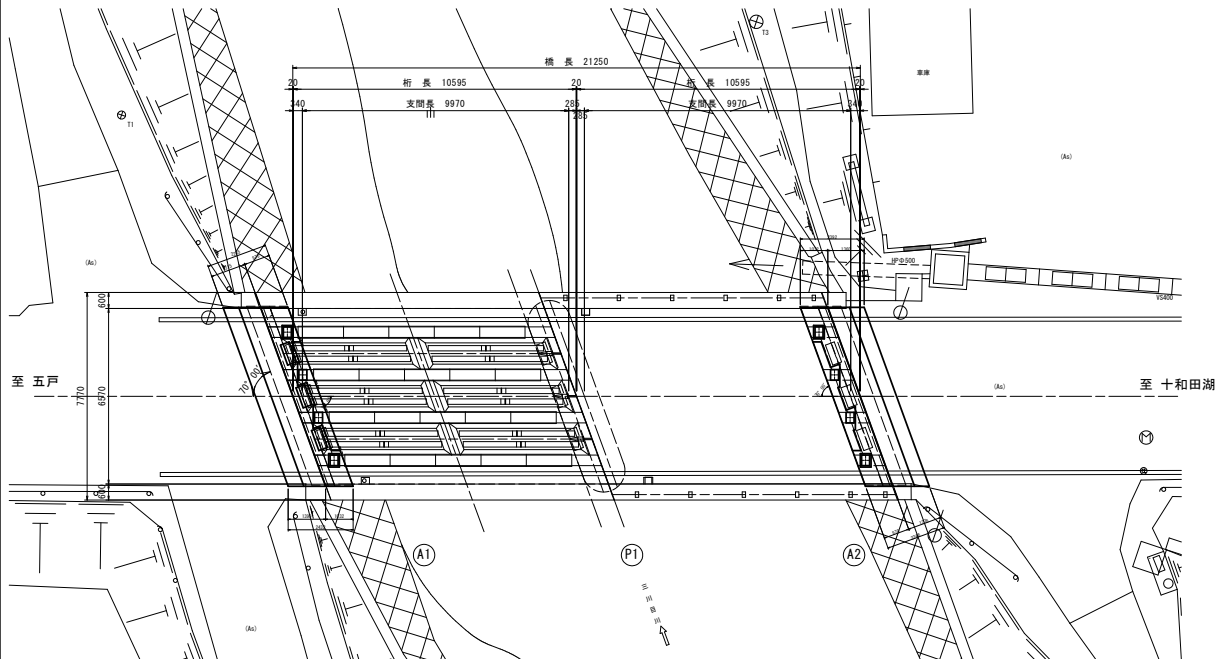


断面図
S=1:50

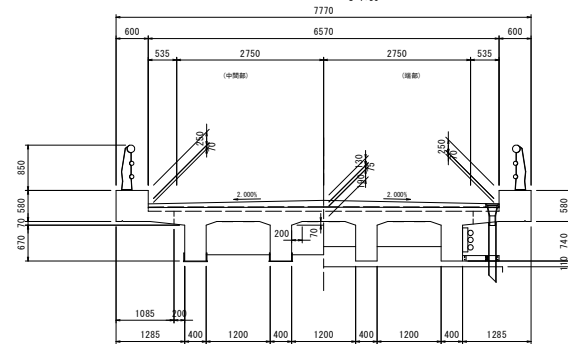


A1橋台正面図
S=1:100

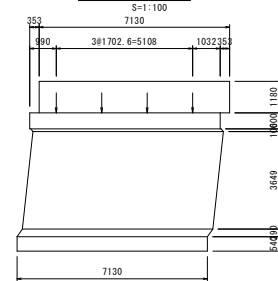

P1橋脚正面図
S=1:100

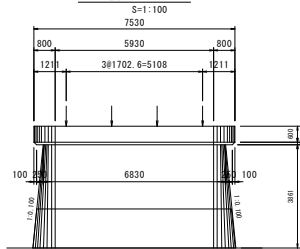

A2橋台正面図
S=1:100

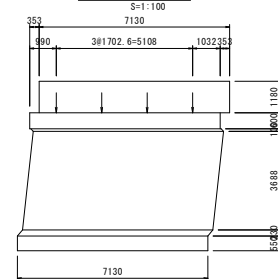

設計条件	
橋名	獅子神橋
橋格	一等橋
路線名	国道454号
供用開始年月日	昭和31年11月
設計活荷重	13t(昭和14年) ⇒ 8t活荷重(平成3年)
形式	RC単純1桁橋+2連
橋長	21.350m ⇒ 21.250m
支間長	2810.245m ⇒ 289.970m
有効幅員	6.00m(車) ⇒ 6.57m(車)
支 承	鋼製支承
雪 荷 重	不明
斜 角	70° 00' 00"
基 体	橋台：重力式橋台 橋脚：壁式橋脚
下 基 礎	不明
設計活荷重	不明
設計水深	A1 不明
平 底 底	A2 不明
材 料	コンクリート 不明
鉄 筋	不明
支持地盤	A1 不明
	A2 不明
適用基準	
鋼道路橋設計示方書解説(昭和15年)	
⇒ 道路橋示方書一同解説(平成6年2月)	

※令和元年 業務委託成果品による