



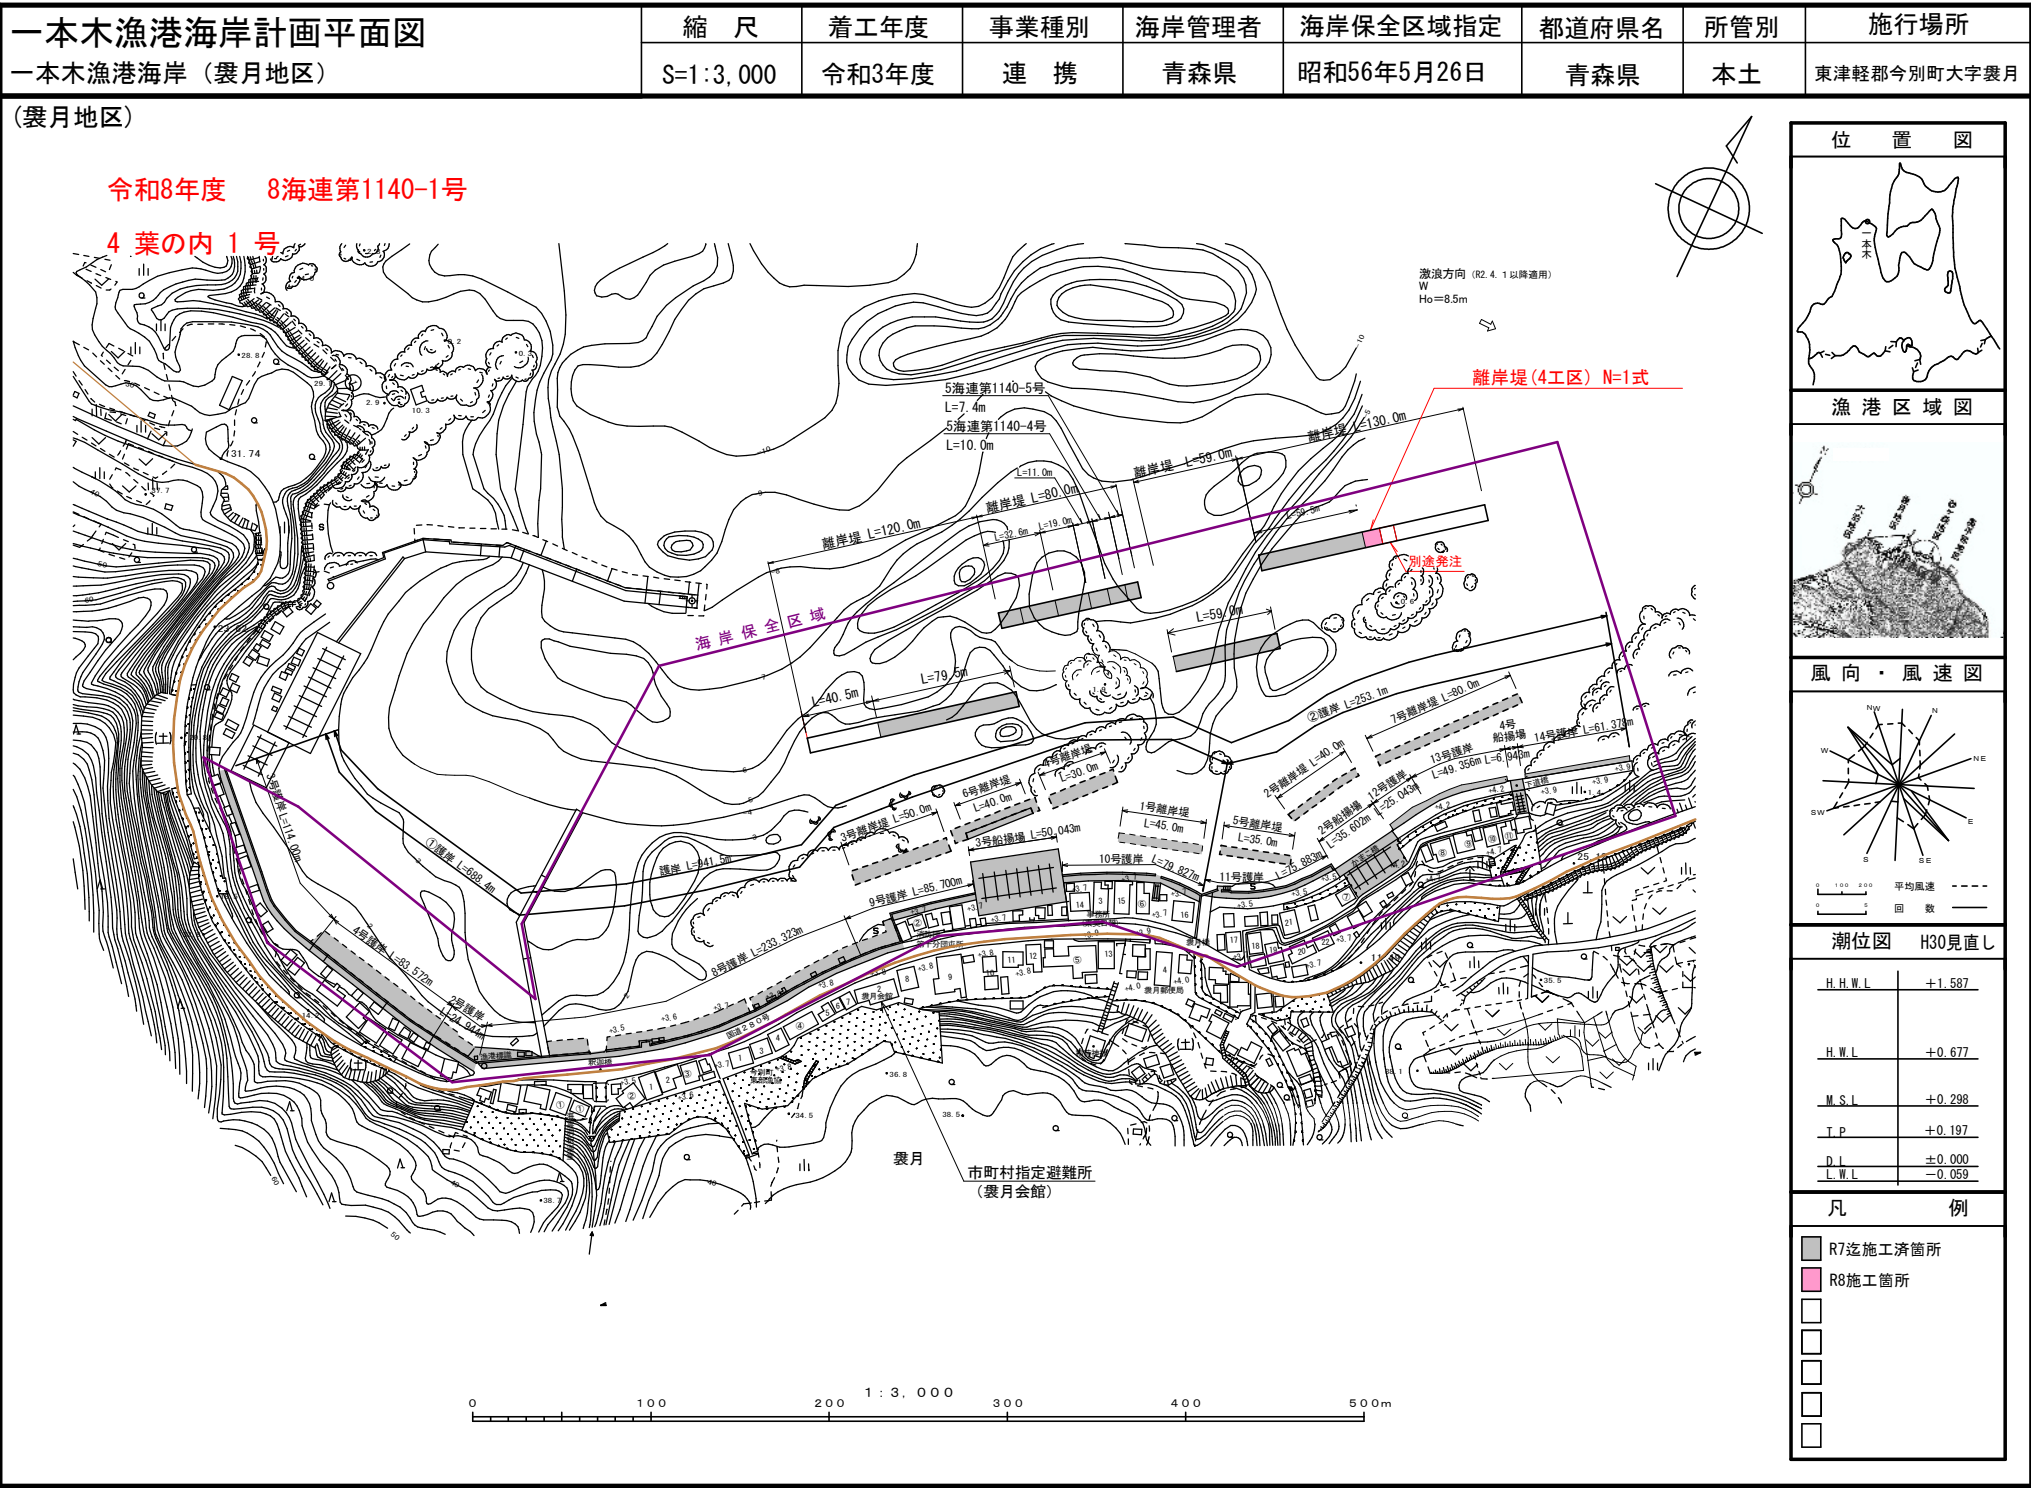

離岸堤4工区 標準断面図

S=1:100

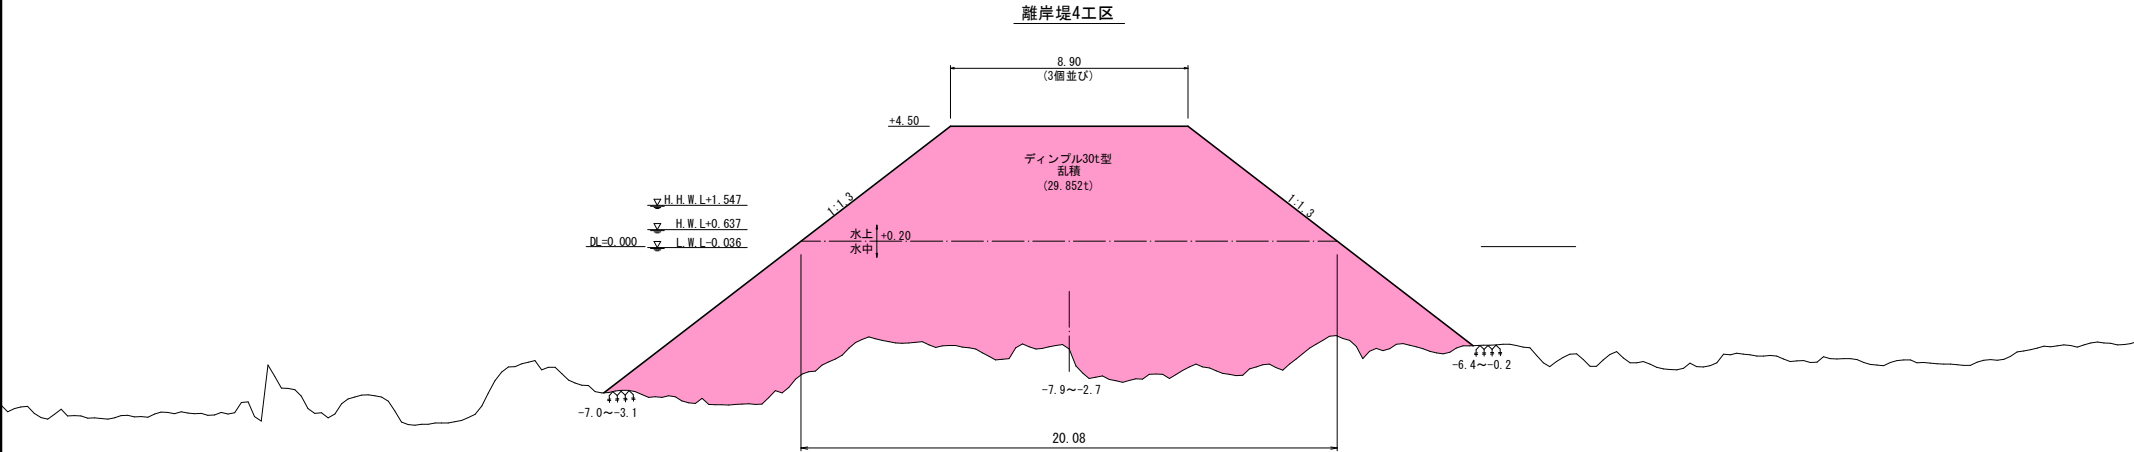

5/21


令和8年度
一本木漁港 海岸保全施設整備連携事業
4 葉の内 2 号
離岸堤4工区 標準断面図
縮尺 S=1:100
青森県

離岸堤4工区 消波ブロック姿図


S=1:30

離岸堤4工区 L=130.0m
ディンプル30t型


平面図

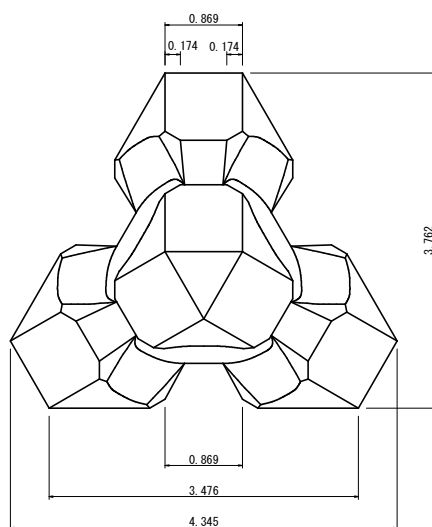

側面図

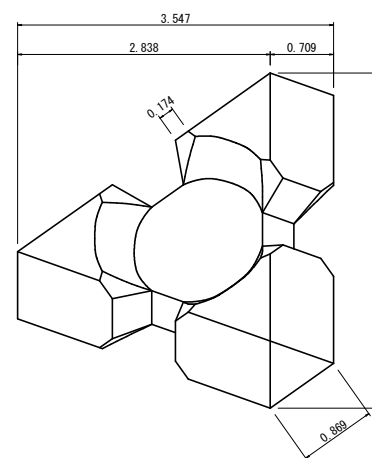

正面図

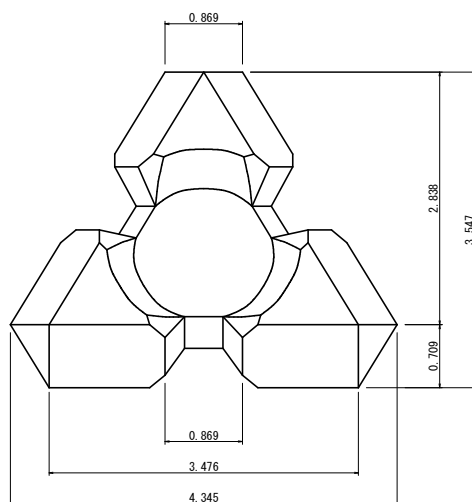

ディンプル30t型 諸元表

実質量 (t)	体積 (m ³)	型枠面積 (m ²)
29.852	12.979	41.23

21/21

令和8年度
一本木漁港 海岸保全施設整備連携事業
4 葉の内 3 号
離岸堤4工区 消波ブロック姿図
縮尺 S=1:30
青森県

8海運 第1140-1号

今別漁港（浜名地区）事業計画平面図	漁港番号	種 別	所 管	事業主体	管 理 者	施 行 場 所
	1210130	第 1 種	本土	青森県	青森県	青森県東津軽郡今別町大字浜名

令和8年度 8海連第1140-1号

4 葉の内 4 号

漁港区域 (昭和26年11月14日指定)

ブロック製作・仮置場所

漁港2号係岸 L=214.2m

用地係岸 L=100.3m

第1号船揚場 L=180.0m

漁港3号船揚場 L=70.0m

2号船揚場 L=25.0m

18号係岸 L=96.0m

2.0m沿岸 A=3.877m²

2.0m航路 A=2.675m²

浜名
今別町
東津軽郡

津路軽

位置図

漁港区域図

風向・風速図

潮位図

潮位	値
H.H.W.L.	+1.587
H.W.L.	+0.677
M.S.L.	+0.298
T.P.	+0.197
D.L.	±0.000
L.W.L.	-0.059

凡 例

- 既存施設
- ブロック製作・仮置場所