

青森漁港事業計画平面図

12200480

第 2 種

本土

青森県

青森県


青森県青森市港町二丁目、港町三丁目

令和8年度

青森漁港港整備工事

8 港整第2090-1号

8 葉の内 1

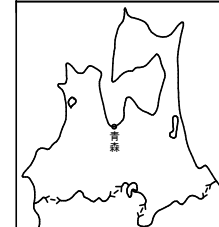


漁港区域図

1:150,000



風向・風速図

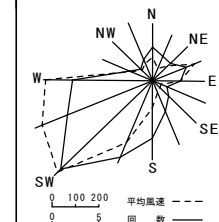


潮 位 图

H. H. W. L	+1.410
H. W. L	+0.800
M. S. L	+0.362
T. P	+0.223
D. L	±0.000
L. W. L	-0.083

凡	例
---	---

☐ 本工事箇所

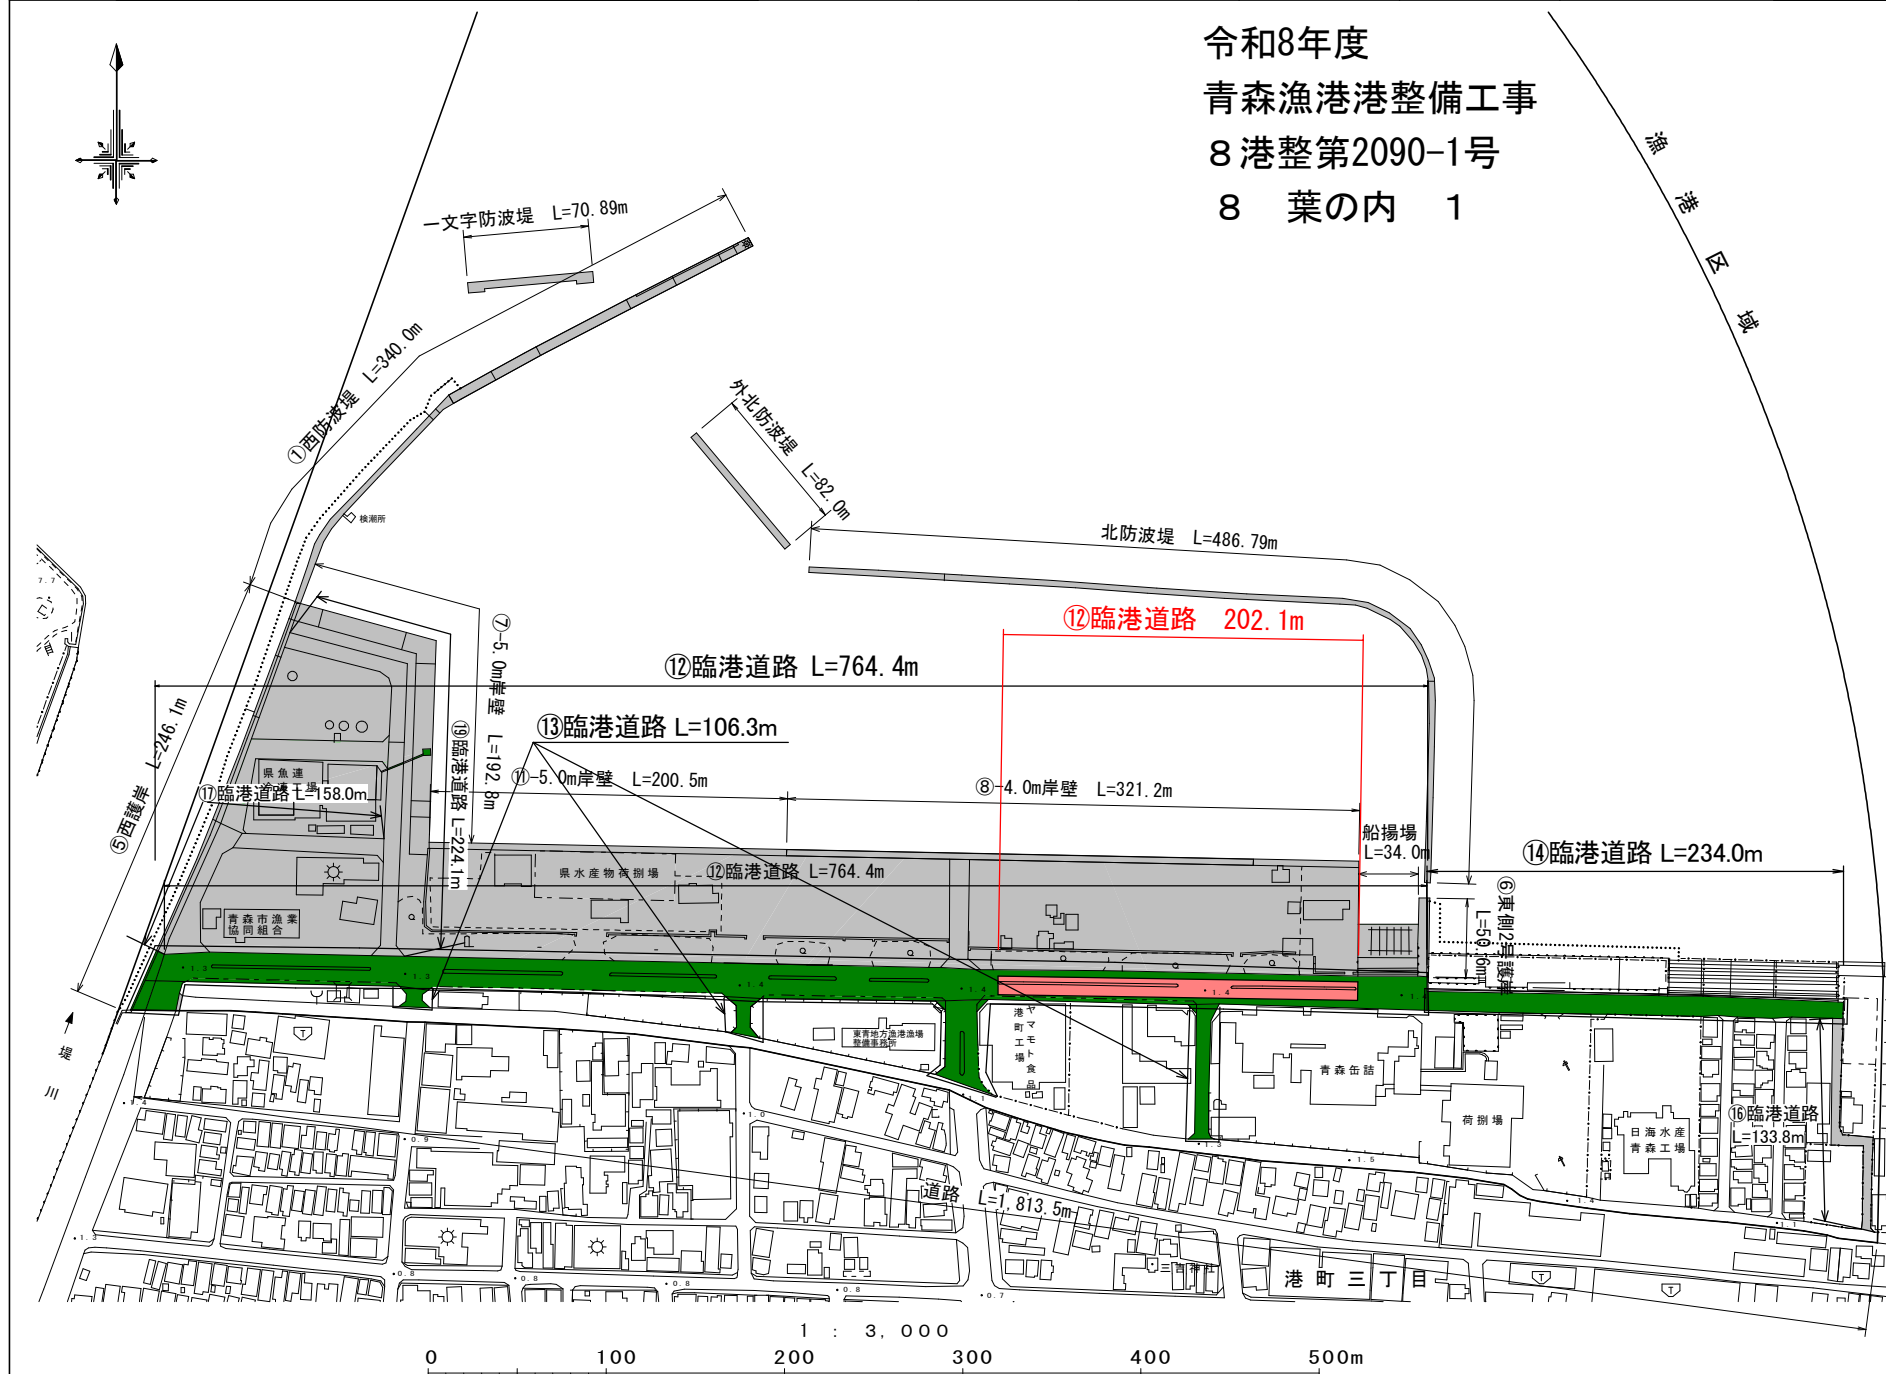

青森漁港平面図

縮尺 S=1:500

青森漁港平面図

縮尺 S=1:500

⑫臨港道路 L=202.156m

オーバーレイエ L=202.157m (A=99999)



⑫ 臨港道路

臨港道路(A)

⑫ 臨港道路

臨港道路(A)

自由勾配側溝(横断用) B300×H400

L=20.0m

～ANO.23+4.00～ANO.24+4.00

自由勾配側溝 B300×H400～600

L=128.1m

～ANO.24+4.00～ANO.36+12.10

集水樹上工 1基

ANO.30+12.00

自由勾配側溝 B300×H400～500

L=117.11m

～ANO.30+13.02～ANO.36+10.62

自由勾配側溝 B300×H400～500

L=107.11m

～ANO.30+13.02～ANO.36+10.62

車道外側線 L=489.0m

車道境界線(破線) L=682.9m

車道境界線(破線) L=682.9m

車道外側線 L=489.0m

車道外側線 L=33.6m

車道外側線 L=103.1m

車道外側線 L=104.3m

車道外側線 L=104.3m

矢印 N=3

ゼブラ L=47.1m

ANO.21+3.02～ANO.22+16.53

緑石工(Ⅲ型) L=65.5m

天端コンクリート A=27.2m2

ANO.24+15.23～ANO.29+17.30

緑石工(Ⅲ型) L=204.4m

天端コンクリート A=86.3m2

ANO.31+5.76～ANO.34+16.39

緑石工(Ⅲ型) L=139.8m

天端コンクリート A=58.9m2

照明柱 1基

ANO.24+15.23

照明灯撤去 1基

照明柱 1基

ANO.27+6.15

照明灯撤去 1基

照明柱 1基

ANO.31+16.08

照明灯撤去 1基

照明柱 1基

ANO.36+10.62

照明灯撤去 1基

職員・舗装構成 変化点

ANO.36+10.62

照明灯撤去 1基

⑫ 臨港道路

臨港道路(B)

⑬ 臨港道路

臨港道路(E)

車道外側線 L=103.1m

車道外側線 L=120.0m

車道境界線(破線) L=206.5m

車道外側線 L=6.4m

車道外側線 L=70.9m

車道境界線(破線) L=206.5m

車道外側線 L=287.5m

緑石工(F型) L=52.3m

水抜き10箇所(5m×1箇所設置)

～ANO.23+6.58

緑石工(F型) L=21.3m

水抜き4箇所(5m×1箇所設置)

～ANO.26+0.77

緑石工(F型) L=29.7m

水抜き6箇所(5m×1箇所設置)

～ANO.31+7.86

緑石工(F型) L=17.1m

水抜き3箇所(5m×1箇所設置)

～ANO.34+9.74

緑石工(F型) L=49.9m

水抜き10箇所(5m×1箇所設置)

～ANO.39+1.46

～ANO.40+1.35

自由勾配側溝 B300×H300～500

L=112.10m

～ANO.24+9.90～ANO.30+2.00

自由勾配側溝 B300×H400～600

L=202.89m

～ANO.31+1.88～ANO.43

自由勾配側溝 B300×H400～600

L=202.89m

～ANO.31+1.88～ANO.43


※本図の標高は、DL標高値である。

令和8年度
青森漁港
8葉の内 2号
計画平面図
縮尺 S=1:500
青森県

A 路線縦断図 (2/3)

V=1:100
H=1:500

凡 例	
現況高(推定)	——
最小計画高(左)	----
最小計画高(右)	----

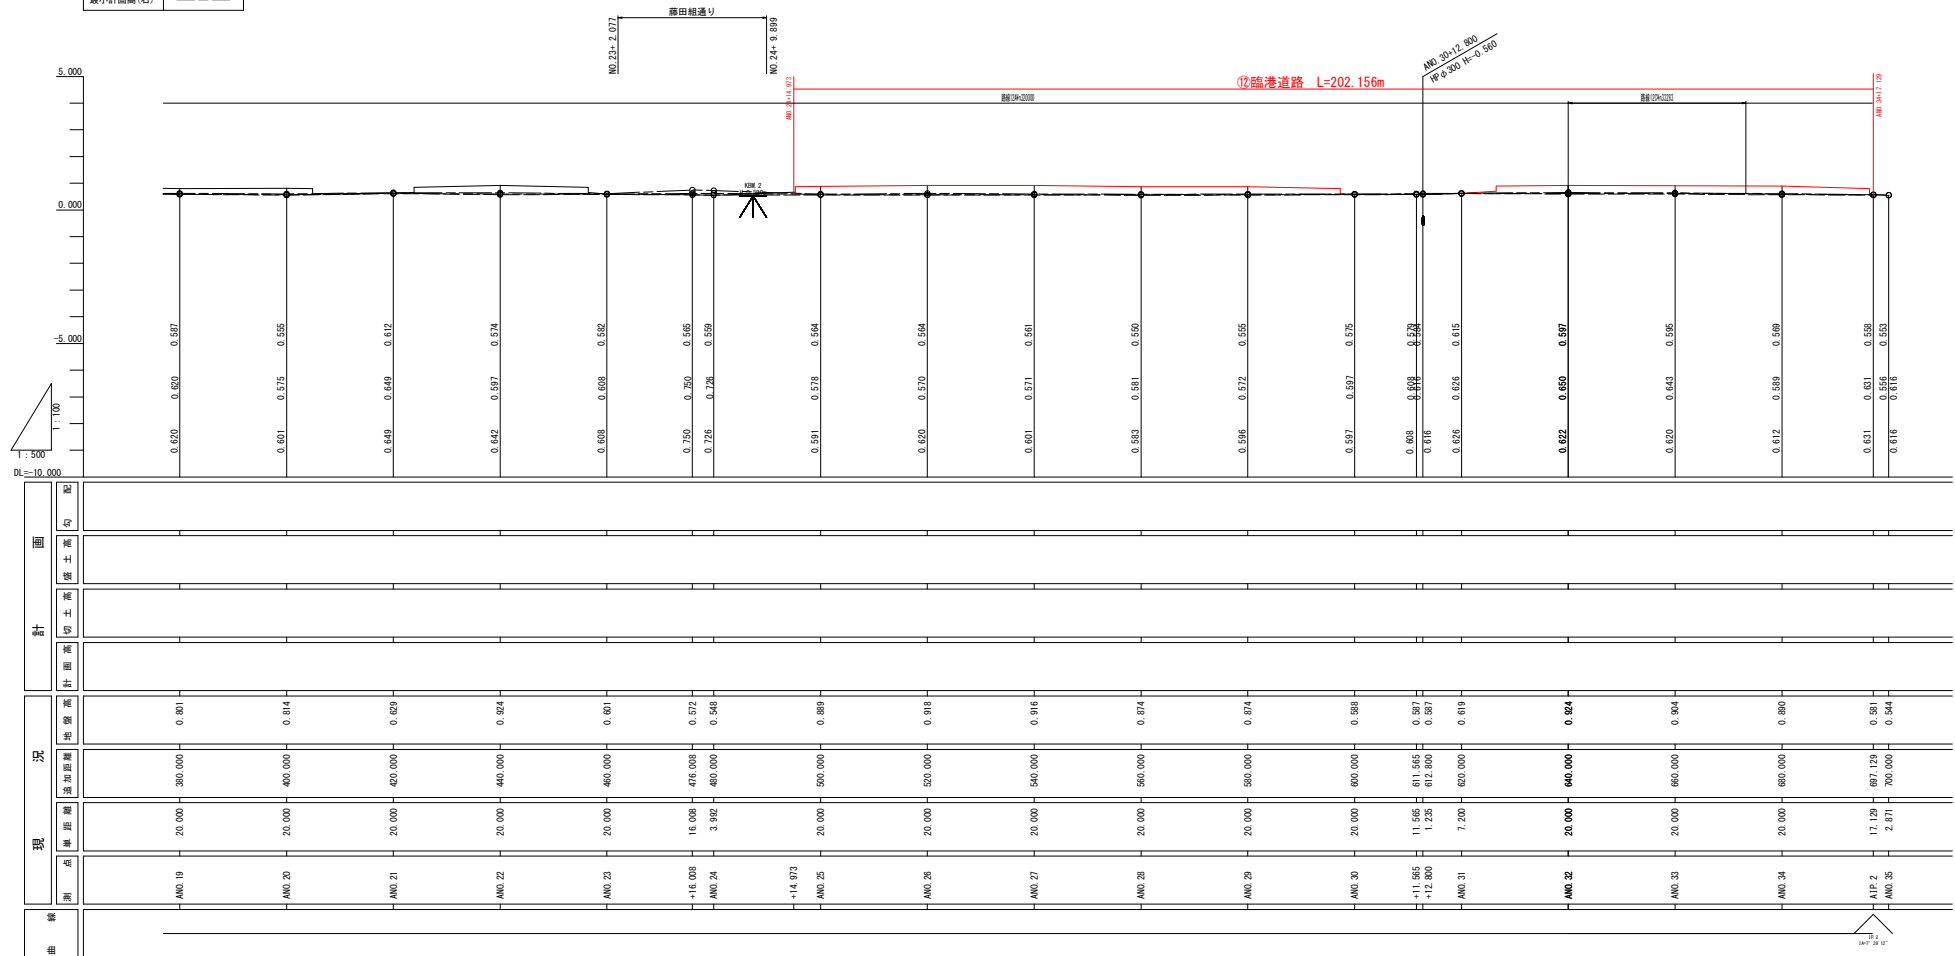ANO. 16 ~ ANO. 32
※本図の標高は、DL標高値である。


令和 8 年 度
青 森 漁 港
8 葉の内 3 号
A路線縦断図 (2/3)
縮 尺 V=1:100 H=1:500
青 森 県

標準横断面図 (1/2)


縮尺 S=1:50

A路線(12-1臨港道路) BP~ANO. 26 (N5区間)
(路面切削 t=5cm区間)

切削オーバーレイ工法

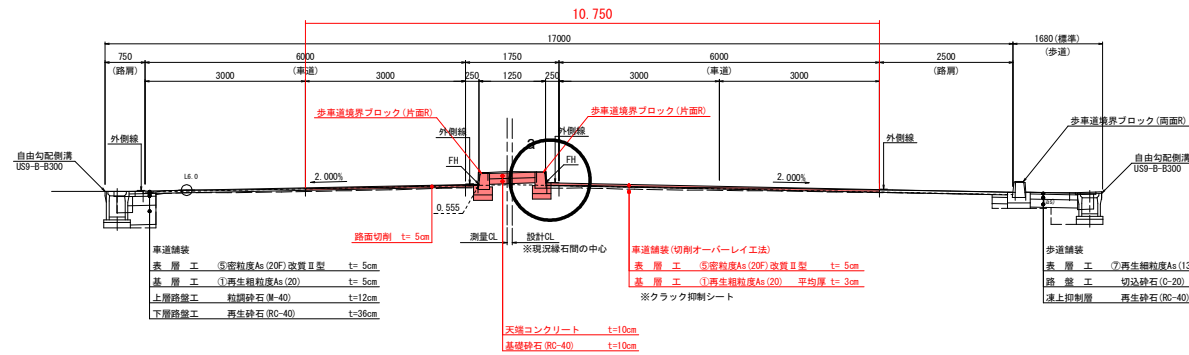

a部詳細図

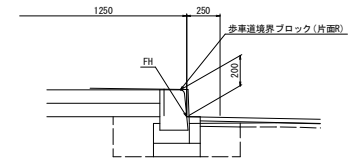

乗入舗装

DL

第1種

表層工	⑦再生細粒度As (13F)	t= 5cm
基層工	①再生粗粒度As (20)	t= 10cm
路盤工	再生砕石 (RC-40)	t= 30cm

第2種

表層工	⑦再生細粒度As (13F)	t= 5cm
基層工	①再生粗粒度As (20)	t= 5cm
路盤工	再生砕石 (RC-40)	t= 25cm

第3種


DL

表層工	⑦再生細粒度As (13F)	t= 5cm
路盤工	再生砕石 (RC-40)	t= 25cm

DL

A路線(12-2臨港道路) ANO. 26~ANO. 36+16. 677 (N4区間)
(路面切削 t=3cm区間)

切削オーバーレイ工法

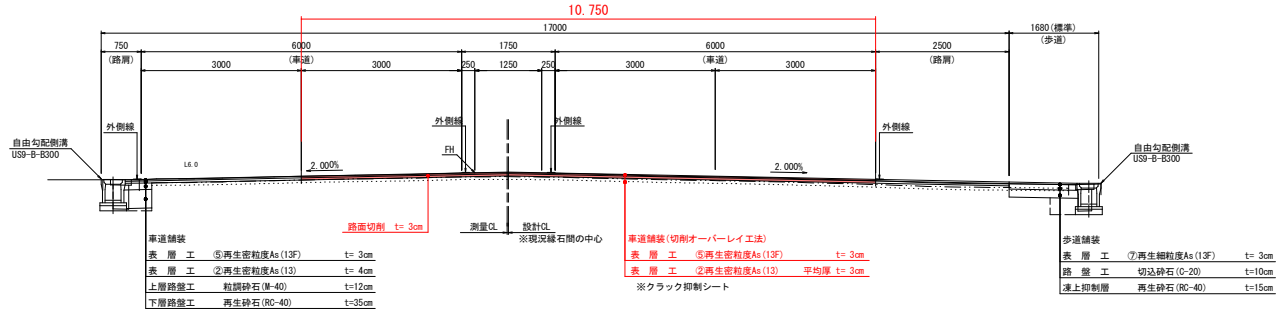

表層工	⑦再生細粒度As (13F)	t= 3cm
基層工	切込砕石 (C-20)	t=10cm
連上抑制層	再生砕石 (RC-40)	t=15cm

測位図


S11M ±1.240

SLM ±0.790

DL ±0.000

A路線(14臨港道路) ANO. 36+16. 677~EP
(路面切削 t=3cm区間)

切削オーバーレイ工法

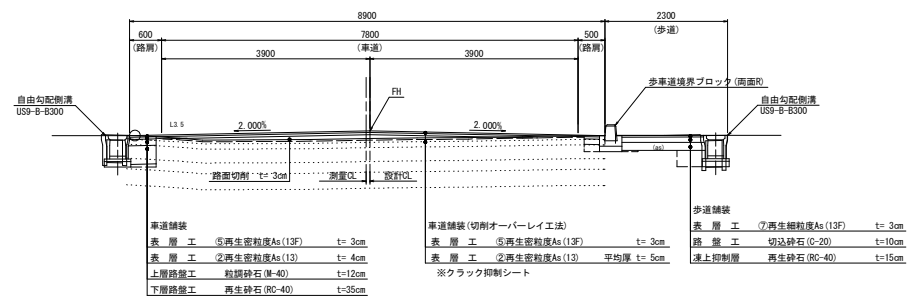

青森漁港DL = TP-0.96m


※本図の標高は、DL標高値である。

令和8年度
青森漁港
7葉の内 4号
標準横断面図 (1/2)
縮尺 S=1:50
青森県


7港整 2090-1

A 路線横断図 (5/9)


S=1:100

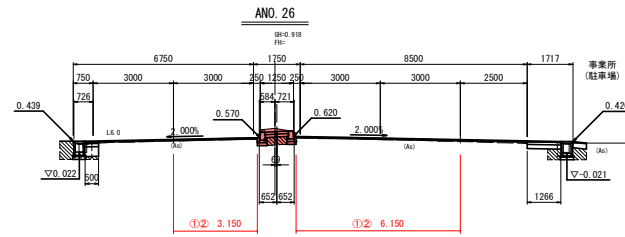


ANO. 26					
種 別	単位	左	分	右	
		量	離	量	
床 掘	m2		0.6		
	m2		0.2		
種 別	単位	左	分	右	
		量	離	量	
路面切削	幅 (m)	3.15		6.15	
表層工 ①	面積 (m2)	3.15		6.15	
表層工 ②	面積 (m2)	3.15	0.01	6.15	0.08
基層工 ① (ov)	面積 (m2)	3.15	0.01	6.15	0.08
上層路盤					
下層路盤					

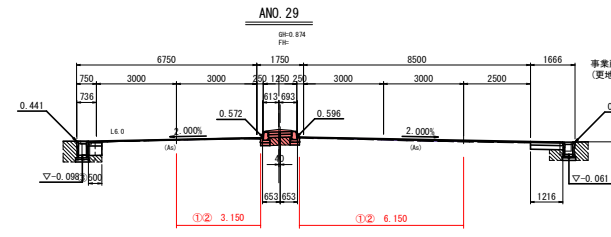


ANO. 29					
種 別	単位	左	分	右	
		量	離	量	
床 掘	m2		0.6		
	m2		0.2		
種 別	単位	左	分	右	
		量	離	量	
路面切削	幅 (m)	3.15		6.15	
表層工 ①	面積 (m2)	3.15		6.15	
表層工 ②	面積 (m2)	3.15	0.01	6.15	0.14
基層工 ① (ov)	面積 (m2)	3.15	0.01	6.15	0.14
上層路盤					
下層路盤					

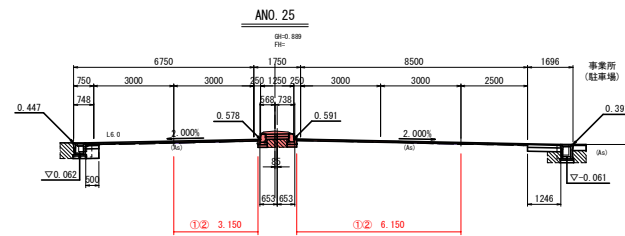


ANO. 25					
種 別	単位	左	分	右	
		量	離	量	
床 掘	m2		0.6		
	m2		0.2		
種 別	単位	左	分	右	
		量	離	量	
路面切削	幅 (m)	3.15		6.15	
表層工 ①	面積 (m2)	3.15		6.15	
表層工 ②	面積 (m2)	3.15	0.06	6.15	0.05
基層工 ① (ov)	面積 (m2)	3.15	0.06	6.15	0.05
上層路盤					
下層路盤					

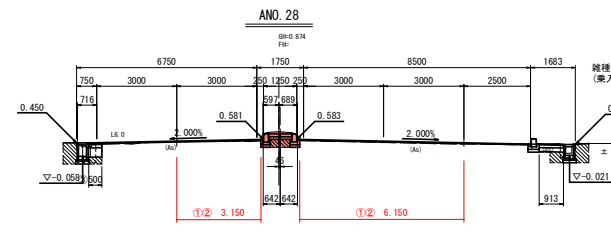

ANO. 28					
種 別	単位	左	分	右	
		量	離	量	
床 掘	m2		0.6		
	m2		0.2		
種 別	単位	左	分	右	
		量	離	量	
路面切削	幅 (m)	3.15		6.15	
表層工 ①	面積 (m2)	3.15		6.15	
表層工 ②	面積 (m2)	3.15	0.06	6.15	0.14
基層工 ① (ov)	面積 (m2)	3.15	0.06	6.15	0.14
上層路盤					
下層路盤					

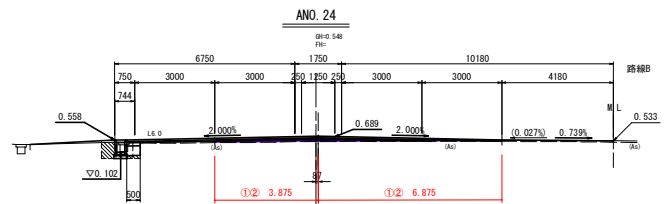

ANO. 24					
種 別	単位	左	分	右	
		量	離	量	
床 掘	m2		0.6		
	m2		0.2		
種 別	単位	左	分	右	
		量	離	量	
路面切削	幅 (m)	3.98		6.98	
表層工 ①	面積 (m2)	3.98		6.98	
表層工 ②	面積 (m2)	3.98	0.50	6.98	0.50
基層工 ① (ov)	面積 (m2)	3.98	0.50	6.98	0.50
上層路盤					
下層路盤					

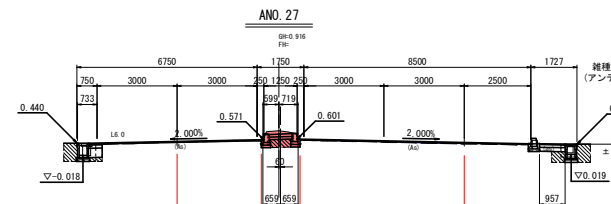


ANO. 27					
種 別	単位	左	分	右	
		量	離	量	
床 掘	m2		0.6		
	m2		0.2		
種 別	単位	左	分	右	
		量	離	量	
路面切削	幅 (m)	3.15		6.15	
表層工 ①	面積 (m2)	3.15		6.15	
表層工 ②	面積 (m2)	3.15	0.01	6.15	0.16
基層工 ① (ov)	面積 (m2)	3.15	0.01	6.15	0.16
上層路盤					
下層路盤					

ANO. 23+16.008 ~ ANO. 29
※本図の標高は、DL標高値である。


令和 8 年 度
青 森 漁 港
8 葉の内 5 号
A路線横断図 (5/9)
縮 尺 S=1:100
青 森 県

A 路線横断面図 (6/9)


S=1:100

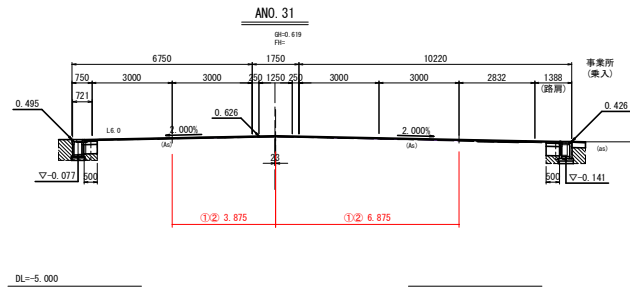


種 別	単位	左	分	右
床 掘	m2	数量	数量	数量
路面切削	m2	3.98	6.98	
表層工 ①	m2	3.98	6.98	
表層工 ②	m2	3.98	0.04	6.98
表層工 ③ (av)	m2	3.98	0.04	6.98
上層路盤				
下層路盤				

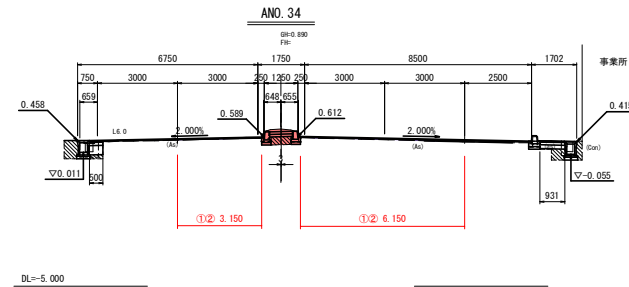


種 別	単位	左	分	右
床 掘	m2	数量	数量	数量
路面切削	m2	3.15	6.15	
表層工 ①	m2	3.15	6.15	
表層工 ②	m2	3.15	0.03	6.15
表層工 ③ (av)	m2	3.15	0.03	6.15
上層路盤				
下層路盤				

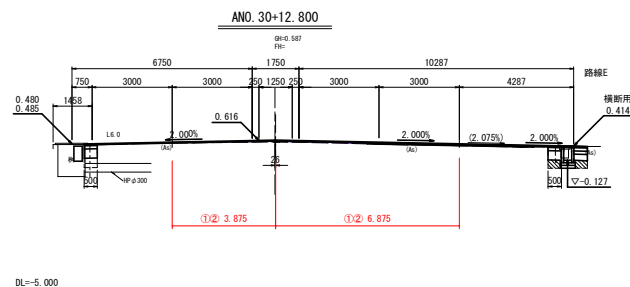


種 別	単位	左	分	右
床 掘	m2	数量	数量	数量
路面切削	m2	3.98	6.98	
表層工 ①	m2	3.98	6.98	
表層工 ②	m2	3.98	0.07	6.98
表層工 ③ (av)	m2	3.98	0.07	6.98
上層路盤				
下層路盤				

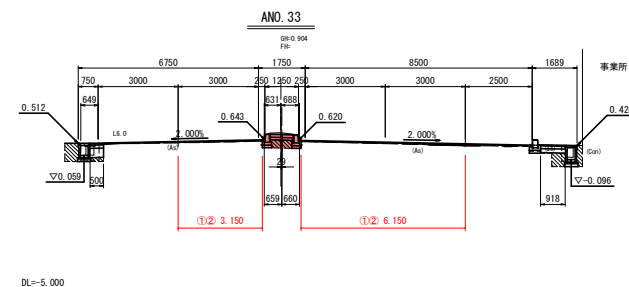


種 別	単位	左	分	右
床 掘	m2	数量	数量	数量
路面切削	m2	3.15	6.15	
表層工 ①	m2	3.15	6.15	
表層工 ②	m2	3.15	0.07	6.15
表層工 ③ (av)	m2	3.15	0.07	6.15
上層路盤				
下層路盤				

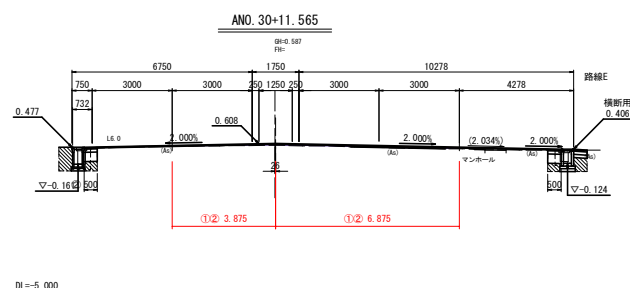

種 別	単位	左	分	右
床 掘	m2	数量	数量	数量
路面切削	m2	3.98	6.98	
表層工 ①	m2	3.98	6.98	
表層工 ②	m2	3.98	0.07	6.98
表層工 ③ (av)	m2	3.98	0.07	6.98
上層路盤				
下層路盤				

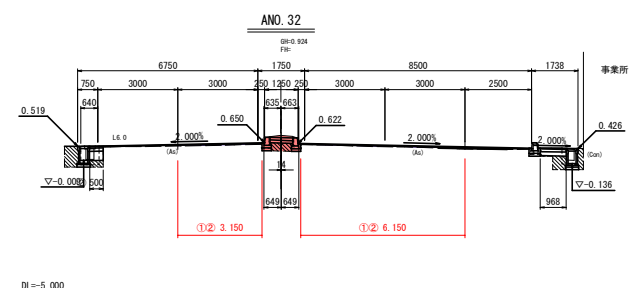

種 別	単位	左	分	右
床 掘	m2	数量	数量	数量
路面切削	m2	3.15	6.15	
表層工 ①	m2	3.15	6.15	
表層工 ②	m2	3.15	0.10	6.15
表層工 ③ (av)	m2	3.15	0.10	6.15
上層路盤				
下層路盤				

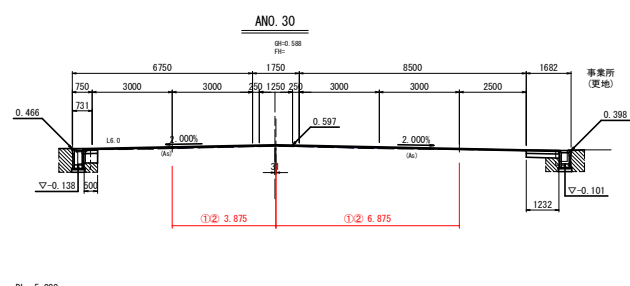


種 別	単位	左	分	右
床 掘	m2	数量	数量	数量
路面切削	m2	3.98	6.98	
表層工 ①	m2	3.98	6.98	
表層工 ②	m2	3.98	0.10	6.98
表層工 ③ (av)	m2	3.98	0.10	6.98
上層路盤				
下層路盤				

ANO. 28 ~ ANO. 36
※本図の標高は、DL標高値である。

令和 8 年度
青 森 漁 港
8 葉の内 6 号
A路線横断面図 (6/9)
縮 尺 S=1:100
青 森 県
7港整 2090-1


A 路線横断面図 (7/9)

S=1:100

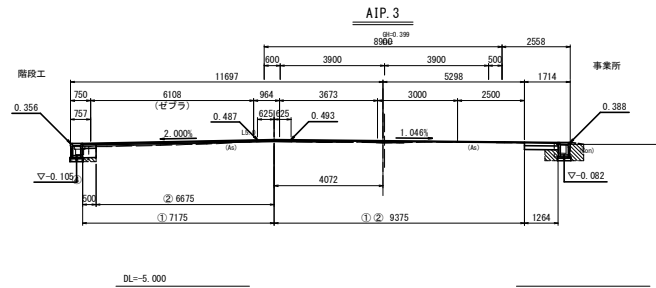


ANO. 36+7.698
GR=0.339
FR=

種 別	単位	左	分	右
床 掘	m2		数量	数量
路面切削	m2		数量	数量
表層工 ①				
表層工 ②				
表層工 ② (ov)				
上層路盤				
下層路盤				

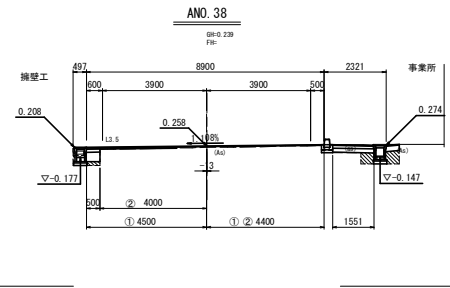


ANO. 38

種 別	単位	左	分	右
床 掘	m2		数量	数量
路面切削	m2		数量	数量
表層工 ①				
表層工 ②				
表層工 ② (ov)				
上層路盤				
下層路盤				

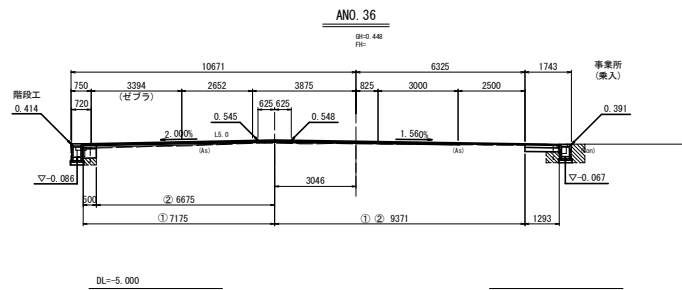


ANO. 36

種 別	単位	左	分	右
床 掘	m2		数量	数量
路面切削	m2		数量	数量
表層工 ①				
表層工 ②				
表層工 ② (ov)				
上層路盤				
下層路盤				

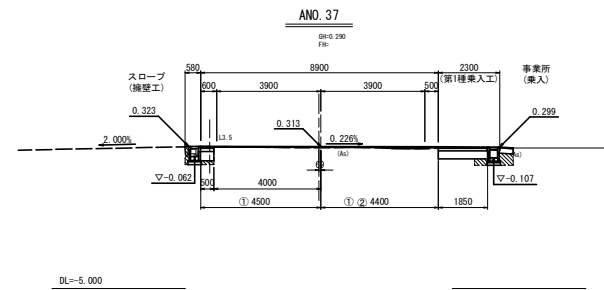


ANO. 37

種 別	単位	左	分	右
床 掘	m2		数量	数量
路面切削	m2		数量	数量
表層工 ①				
表層工 ②				
表層工 ② (ov)				
上層路盤				
下層路盤				

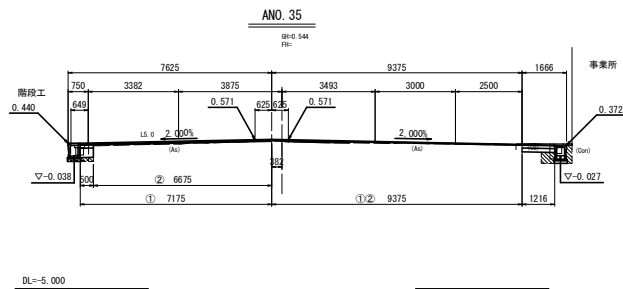


ANO. 35

種 別	単位	左	分	右
床 掘	m2		数量	数量
路面切削	m2		数量	数量
表層工 ①				
表層工 ②				
表層工 ② (ov)				
上層路盤				
下層路盤				

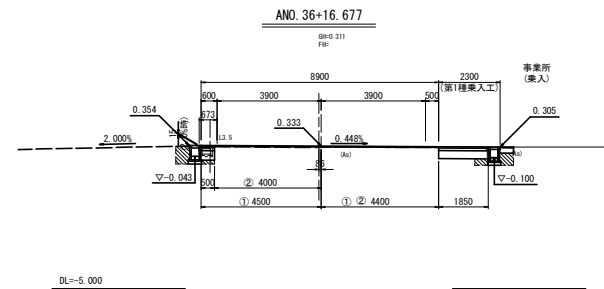

ANO. 36+16.677

種 別	単位	左	分	右
床 掘	m2		数量	数量
路面切削	m2		数量	数量
表層工 ①				
表層工 ②				
表層工 ② (ov)				
上層路盤				
下層路盤				

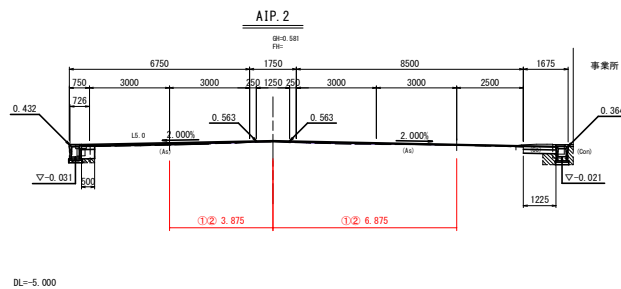

ANO. 34+17.129

種 別	単位	左	分	右
床 掘	m2	0.2	—	0.9
路面切削	m2	0.1	—	0.4
表層工 ①		3.98	6.88	
表層工 ②		3.98	6.88	
表層工 ② (ov)		3.98	0.13	6.88
上層路盤				
下層路盤				

ANO. 34+17.129 ~ ANO. 38
※本図の標高は、DL標高値である。

令 和 8 年 度
青 森 漁 港
8 葉の内 7 号
A路線横断面図 (7/9)
縮 尺 S=1:100
青 森 県

ANO. 2+16. 18	ANO. 16+11. 34
ANO. 18+ 8. 80	ANO. 22+13. 39
ANO. 24+18. 29	ANO. 29+15. 41
ANO. 31+16. 08	ANO. 36+10. 52
BNO. 1+ 6. 30	

照明器具：2-KCE100-2J
(2-E77283ASAJ9/K10L)
光源：昼白色LED

直線形テーパーポール：8m 2灯用アーム付ベース式
仕上：溶融亜鉛めっき

開口部
電源装置：100～240V対応形
(KCE100-2用×2台)
ジョイントユニット：EFMN68-15A


φ166
G.L.

組アンカーボルト：4-M24(既設再使用)
※アンカー露出部(ナット含む)は、表面錆落し処理後防錆処理(ローバル補修)を行うこと。

コンクリート(既設再使用)

接地(既設再使用)

8100
8000
100
300 300
φ85
2-φ60.5
750

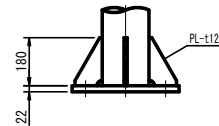

部 番	部 品 名	材質・材厚	数	備 考
1	本 体	アルミダイカスト	1	塗装
2	カ バ ー	アルミダイカスト	1	塗装
3	ク ラ ン プ	アルミダイカスト	1	塗装
4	前 面 ガ ラ ス	強化ガラス t4	1	透明
5	LEDユニット	組立品	2	

令和 8 年 度	
青 森 漁 港	
8 葉の内	8 号
照明柱図(2/3)(参考図)	
縮 尺 図 示	
青 森 県	

7港整
2090-1

7港整	2090-1
-----	--------