



平面図

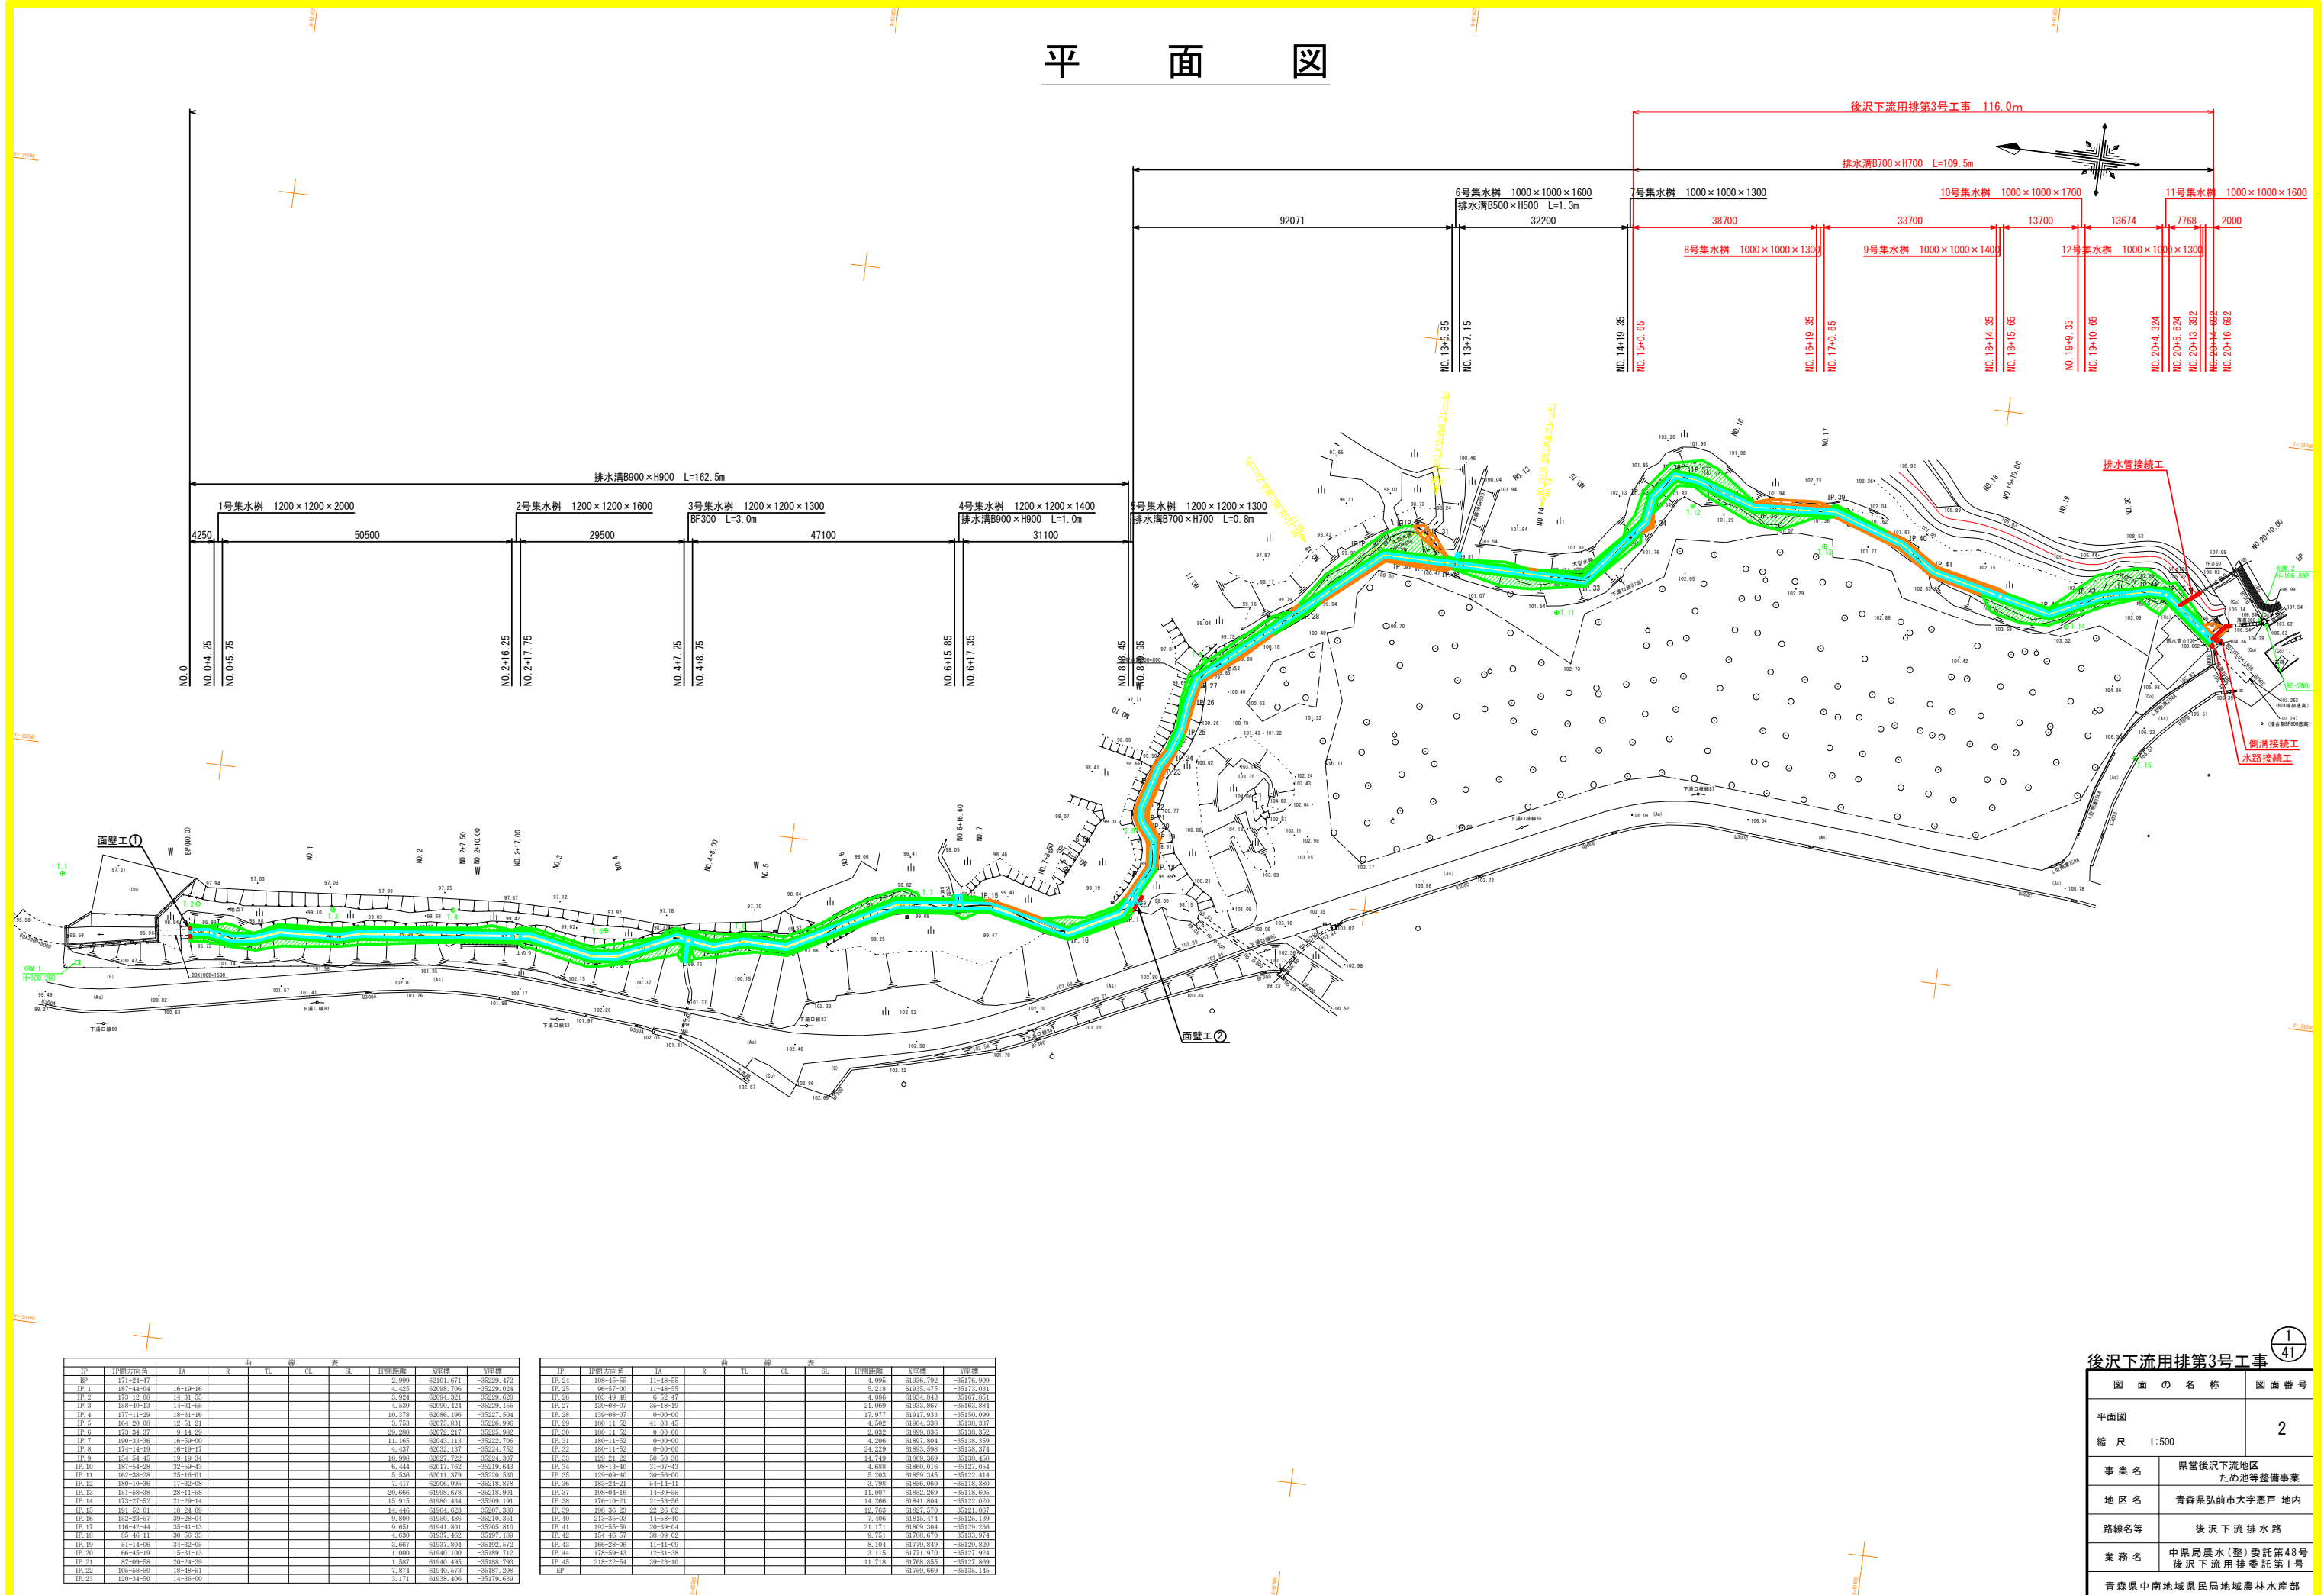


後沢下流用排第3号工事	
図面の名称	図面番号
平面図	2
縮尺	1:500
事業名	県営後沢下流地区 ため池等整備事業
地区名	青森県弘前市大字悪戸 地内
路線名等	後沢下流排水路
業務名	中県農水(整)委託第48号 後沢下流用排委託第1号
青森県中南部地域県民局地域農林水産部	

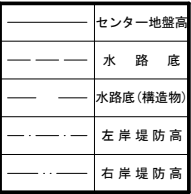

標準断面図


S=1:25

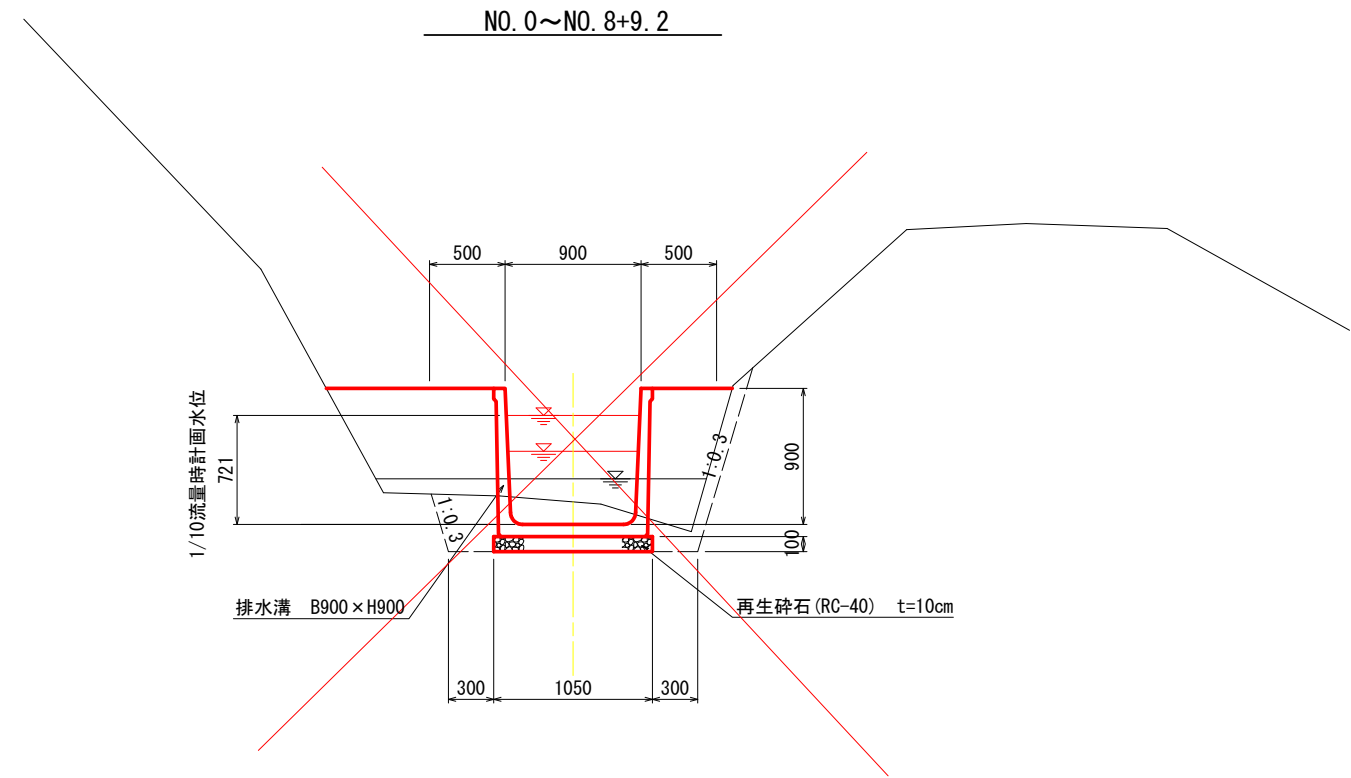

鉄筋コンクリート排水溝B900×H900

水 理 諸 元	
計画流量 (1/10排水量)	$Q = 1.583 \text{ (m}^3/\text{s)}$
計画勾配	$I = 1/140$
流 速	$V = 2.571 \text{ (m/s)}$
等流水深	$h = 0.721 \text{ (m)}$
余 裕 高	$Fb = 0.140 \text{ (m)}$
フルード数	$Fr = 0.985$

NO. 8+9. 2~NO. 20+16. 692

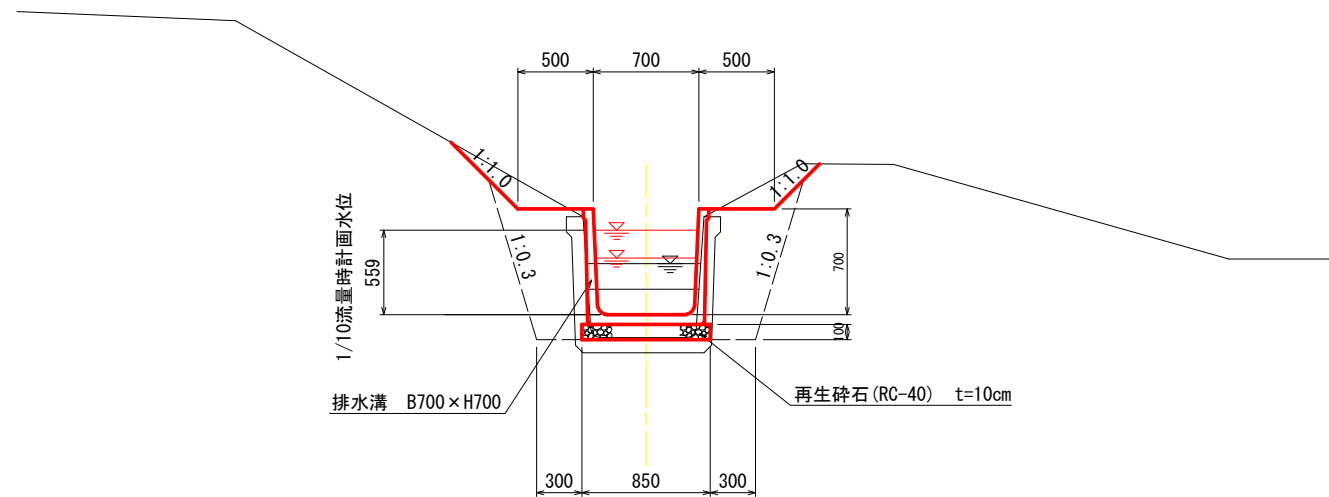

鉄筋コンクリート排水溝B700×H700

水 理 諸 元	
計画流量 (1/10排水量)	$Q = 0.839 \text{ (m}^3/\text{s)}$
計画勾配	$I = 1/130$
流 速	$V = 2.262 \text{ (m/s)}$
等流水深	$h = 0.559 \text{ (m)}$
余 裕 高	$Fb = 0.120 \text{ (m)}$
フルード数	$Fr = 0.984$

4
41

後沢下流用排第3号工事

図 面 の 名 称		図面番号
標準横断面図		4
縮 尺 1:100		
事業名	県営後沢下流地区 ため池等整備事業	
地区名	青森県弘前市大字悪戸 地内	
路線名等	後 沢 下 流 排 水 路	
業務名	中県局農水(整)委託第48号 後沢下流用排委託第1号	
青森県中南地域県民局地域農林水産部		

NO. 15
GH=100.332(水路内土砂高)
99.487(水路底高)
FH=100.091(下流)
100.341(上流)

		下流側	上流側
機械掘削	CA1	-	-
床掘	CA2	0.7	0.3
盛土(B≥4.0m)	BA1	1.0	1.0
盛土(2.5m≤B<4.0m)	BA2	-	-
盛土(1.0m≤B<2.5m)	BA3	0.6	0.9
盛土(B<1.0m)	BA4	0.5	1.1
埋戻し	RA	0.4	0.2
法面整形(盛土部)	BL	-	-
法面整形(切土部)	CL	-	-
基面整正	W	0.9	0.9

IP. 36
GH=100.686
FH=100.441

機械掘削	CA1	-
床掘	CA2	0.7
盛土(B≥4.0m)	BA1	2.4
盛土(2.5m≤B<4.0m)	BA2	-
盛土(1.0m≤B<2.5m)	BA3	0.9
盛土(B<1.0m)	BA4	0.1
埋戻し	RA	0.4
法面整形(盛土部)	BL	-
法面整形(切土部)	CL	-
基面整正	W	0.9

IP. 34
GH=100.278
FH=100.364

機械掘削	CA1	-
床掘	CA2	0.6
盛土(B≥4.0m)	BA1	1.9
盛土(2.5m≤B<4.0m)	BA2	-
盛土(1.0m≤B<2.5m)	BA3	0.7
盛土(B<1.0m)	BA4	0.7
埋戻し	RA	0.5
法面整形(盛土部)	BL	0.5
法面整形(切土部)	CL	0.5
基面整正	W	0.9

IP. 37
GH=100.530
FH=100.470


機械掘削	CA1	-
床掘	CA2	0.6
盛土(B≥4.0m)	BA1	2.4
盛土(2.5m≤B<4.0m)	BA2	0.8
盛土(1.0m≤B<2.5m)	BA3	-
盛土(B<1.0m)	BA4	0.2
埋戻し	RA	0.4
法面整形(盛土部)	BL	-
法面整形(切土部)	CL	-
基面整正	W	0.9

IP. 35
GH=100.523
FH=100.401

機械掘削	CA1	-
床掘	CA2	0.5
盛土(B≥4.0m)	BA1	1.5
盛土(2.5m≤B<4.0m)	BA2	-
盛土(1.0m≤B<2.5m)	BA3	1.0
盛土(B<1.0m)	BA4	0.6
埋戻し	RA	0.2
法面整形(盛土部)	BL	-
法面整形(切土部)	CL	-
基面整正	W	0.9


後沢下流用排水第3号工事	
図面の名称	図面番号
横断面(12/16)	5
縮尺	1:100
事業名	県営後沢下流地区 ため池等整備事業
地区名	青森県弘前市大字悪戸 地内
路線名等	後沢下流排水路
業務名	中県局農水(整)委託第48号 後沢下流用排水委託第1号
青森県中南地域県民局地域農林水産部	

NO. 16
GH=100.483
FH=100.490

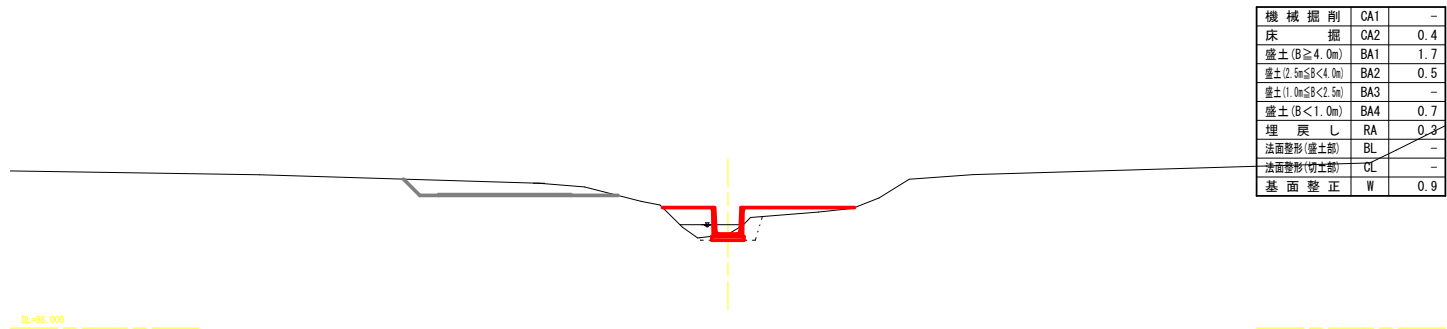


機械掘削	CA1	-
床掘	CA2	0.4
盛土 (B ≥ 4.0m)	BA1	1.7
盛土 (2.5m ≤ B < 4.0m)	BA2	0.5
盛土 (1.0m ≤ B < 2.5m)	BA3	-
盛土 (B < 1.0m)	BA4	0.7
埋戻し	RA	0.3
法面整形 (盛土部)	BL	-
法面整形 (切土部)	CL	-
基面整正	W	0.9

IP. 39
GH=101.204
FH=100.854

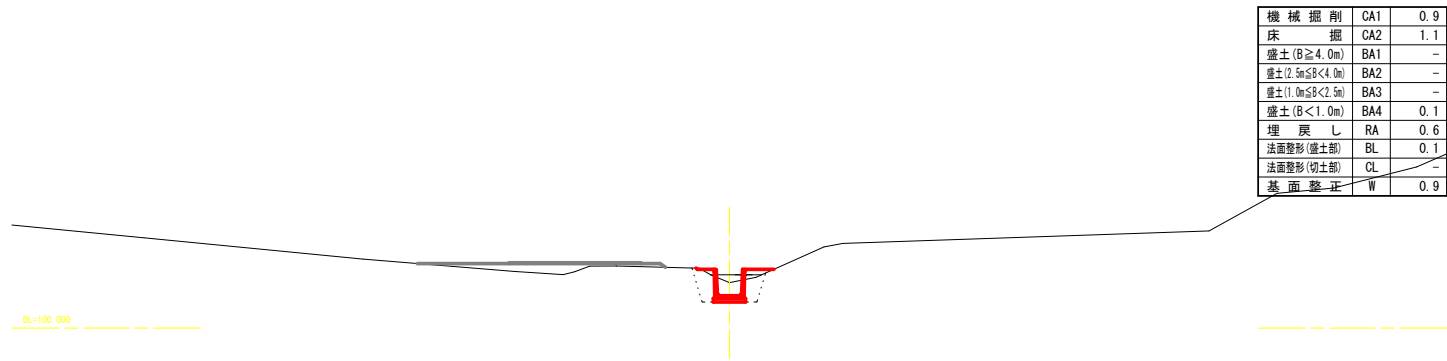


機械掘削	CA1	0.9
床掘	CA2	1.1
盛土 (B ≥ 4.0m)	BA1	-
盛土 (2.5m ≤ B < 4.0m)	BA2	-
盛土 (1.0m ≤ B < 2.5m)	BA3	-
盛土 (B < 1.0m)	BA4	0.1
埋戻し	RA	0.6
法面整形 (盛土部)	BL	0.1
法面整形 (切土部)	CL	-
基面整正	W	0.9

IP. 38
GH=101.261
FH=100.554

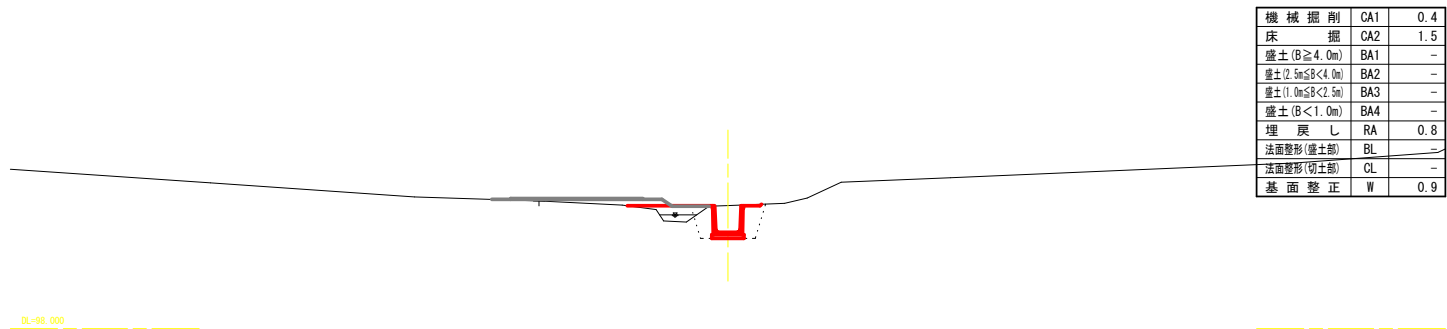


機械掘削	CA1	0.4
床掘	CA2	1.5
盛土 (B ≥ 4.0m)	BA1	-
盛土 (2.5m ≤ B < 4.0m)	BA2	-
盛土 (1.0m ≤ B < 2.5m)	BA3	-
盛土 (B < 1.0m)	BA4	-
埋戻し	RA	0.8
法面整形 (盛土部)	BL	-
法面整形 (切土部)	CL	-
基面整正	W	0.9

IP. 40
GH=101.755
FH=100.953

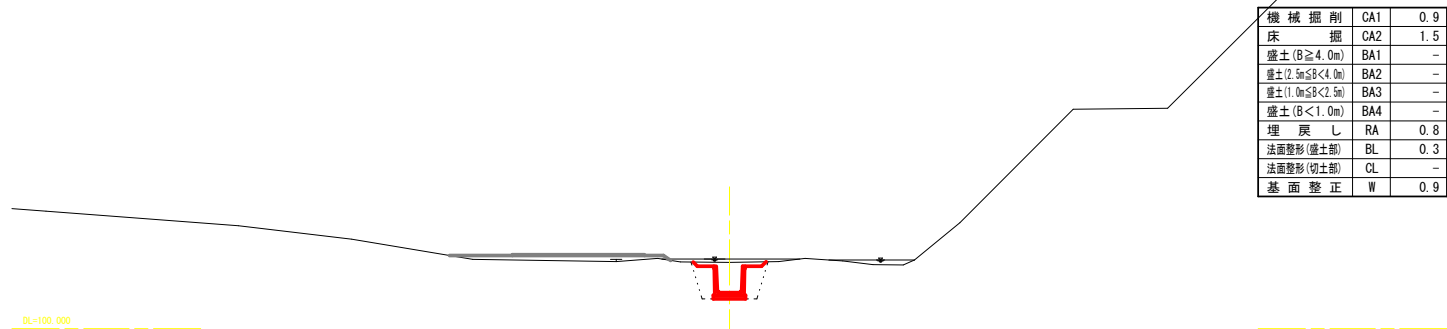






機械掘削	CA1	0.9
床掘	CA2	1.5
盛土 (B ≥ 4.0m)	BA1	-
盛土 (2.5m ≤ B < 4.0m)	BA2	-
盛土 (1.0m ≤ B < 2.5m)	BA3	-
盛土 (B < 1.0m)	BA4	-
埋戻し	RA	0.8
法面整形 (盛土部)	BL	0.3
法面整形 (切土部)	CL	-
基面整正	W	0.9

NO. 17
GH=101.414
FH=100.839 (下流)
100.839 (上流)

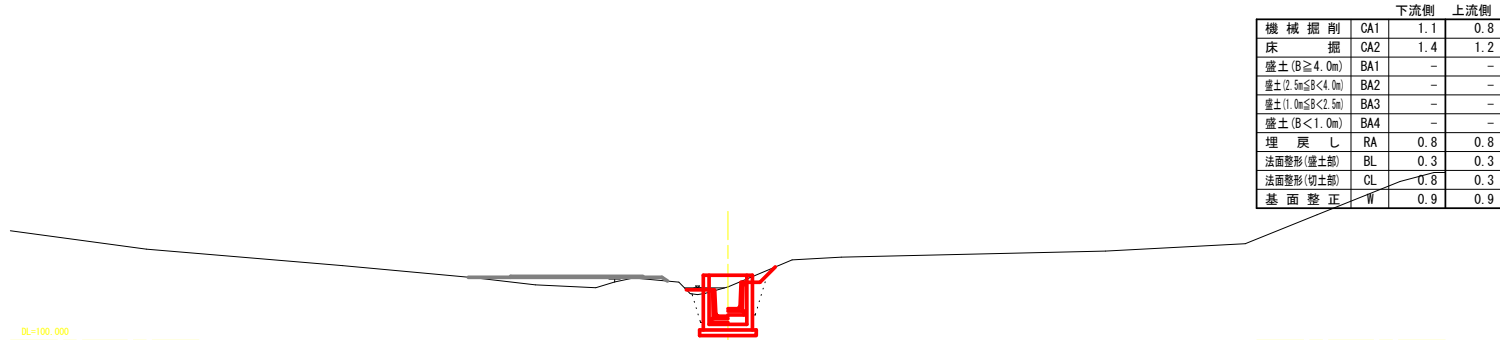


		下流側	上流側
機械掘削	CA1	1.1	0.8
床掘	CA2	1.4	1.2
盛土 (B ≥ 4.0m)	BA1	-	-
盛土 (2.5m ≤ B < 4.0m)	BA2	-	-
盛土 (1.0m ≤ B < 2.5m)	BA3	-	-
盛土 (B < 1.0m)	BA4	-	-
埋戻し	RA	0.8	0.8
法面整形 (盛土部)	BL	0.3	0.3
法面整形 (切土部)	CL	0.8	0.3
基面整正	W	0.9	0.9


後沢下流用排水第3号工事	
図面の名称	図面番号
横断面 (13/16)	6
縮尺	1:100
事業名	県営後沢下流地区 ため池等整備事業
地区名	青森県弘前市大字悪戸 地内
路線名等	後沢下流排水路
業務名	中県局農水(整)委託第48号 後沢下流用排水委託第1号
青森県中南地域県民局地域農林水産部	

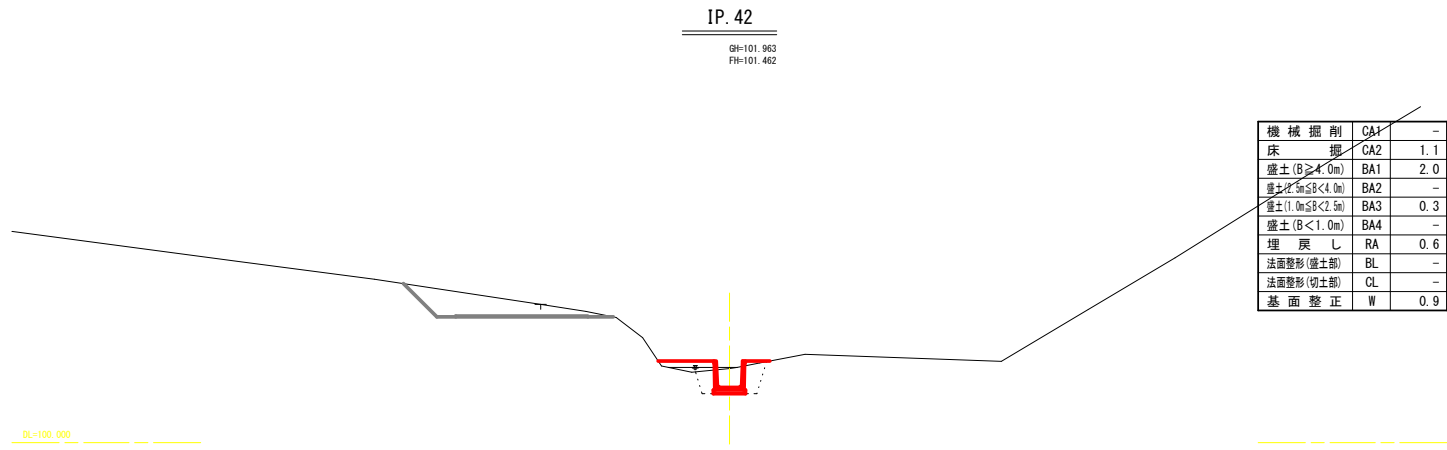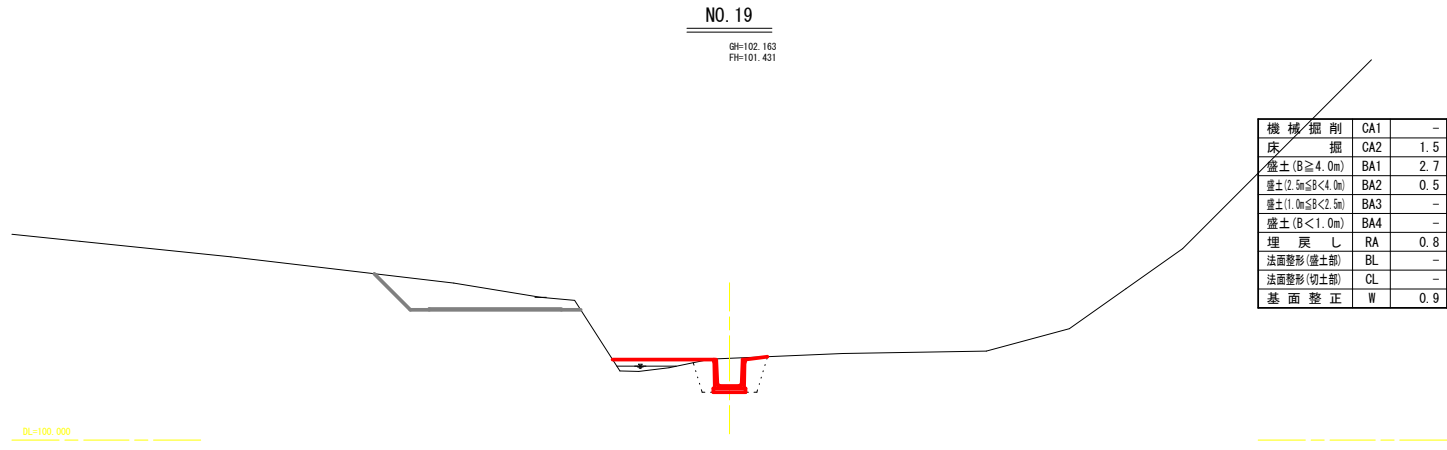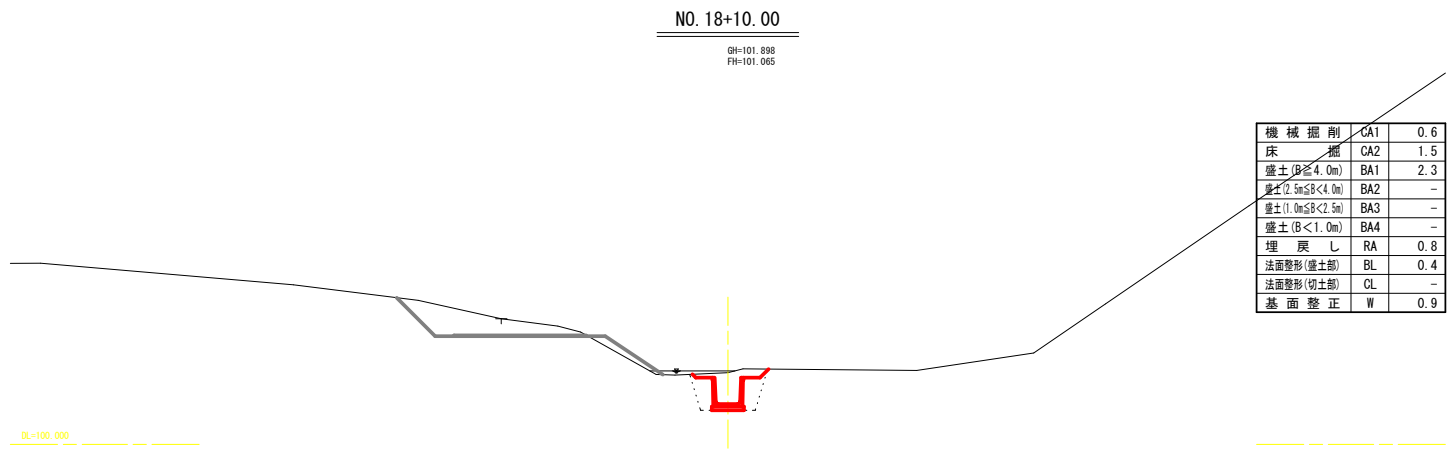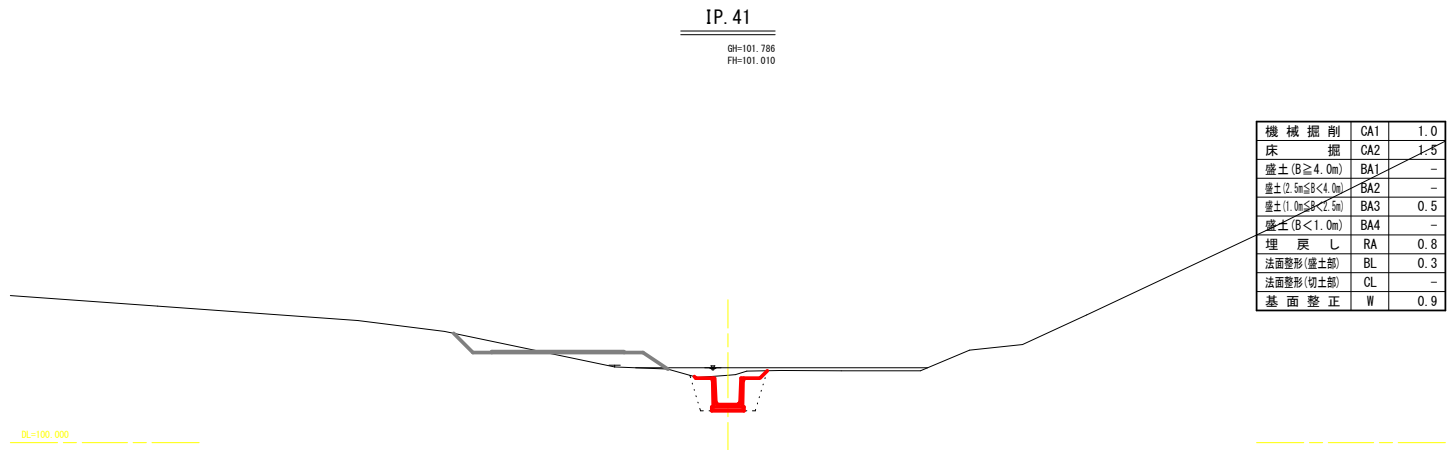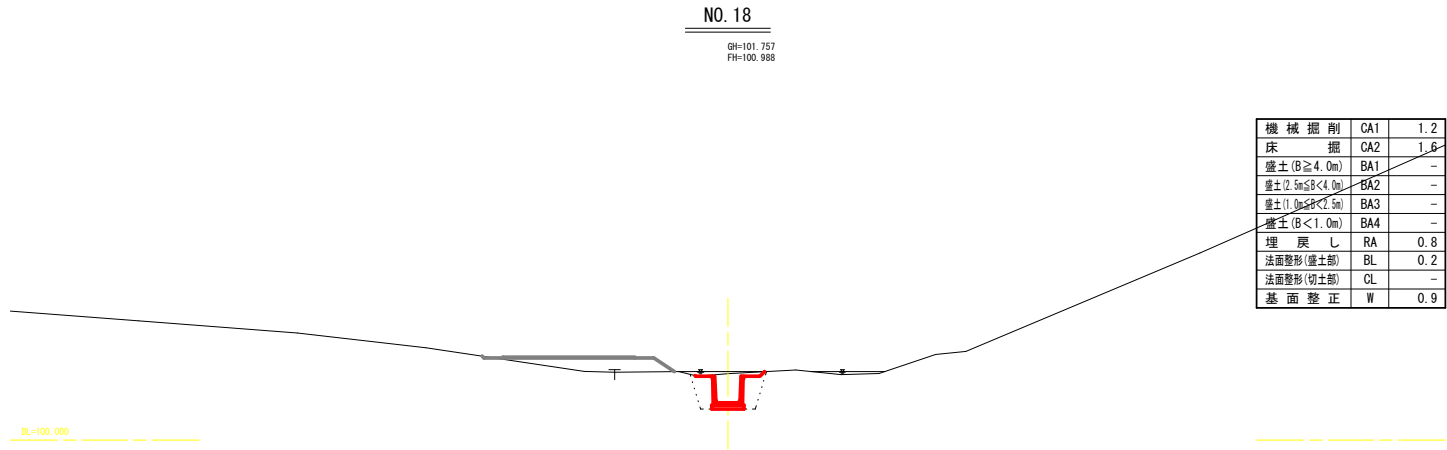


後沢下流用排水第3号工事	
図面の名称	図面番号
横断図(14/16)	7
縮尺	1:100
事業名	県営後沢下流地区 ため池等整備事業
地区名	青森県弘前市大字悪戸 地内
路線名等	後沢下流排水路
業務名	中県局農水(整)委託第48号 後沢下流用排水委託第1号
青森県中南地域県民局地域農林水産部	

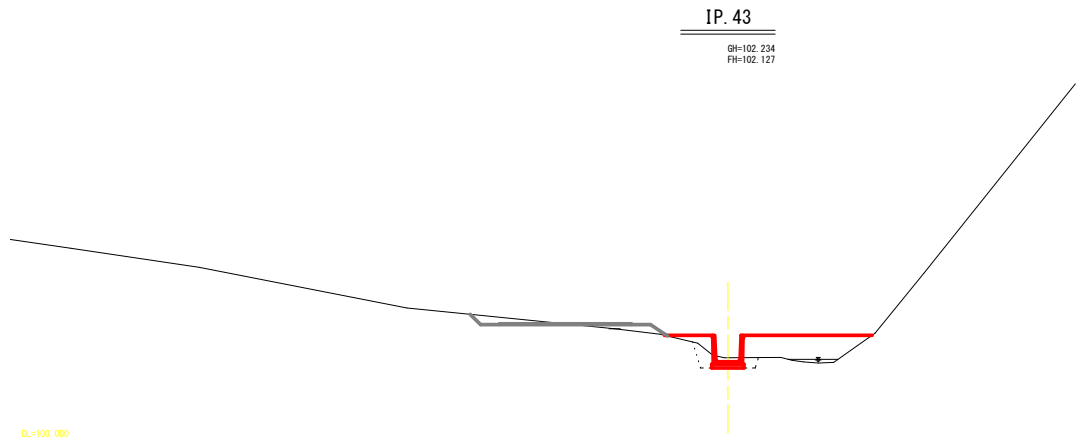


機械掘削	CA1	0.3
床掘	CA2	0.5
盛土 (B≧4.0m)	BA1	-
盛土 (2.5m≦B<4.0m)	BA2	1.9
盛土 (1.0m≦B<2.5m)	BA3	0.3
盛土 (B<1.0m)	BA4	0.2
埋戻し	RA	0.3
法面整形 (盛土部)	BL	-
法面整形 (切土部)	CL	-
基面整正	W	0.9

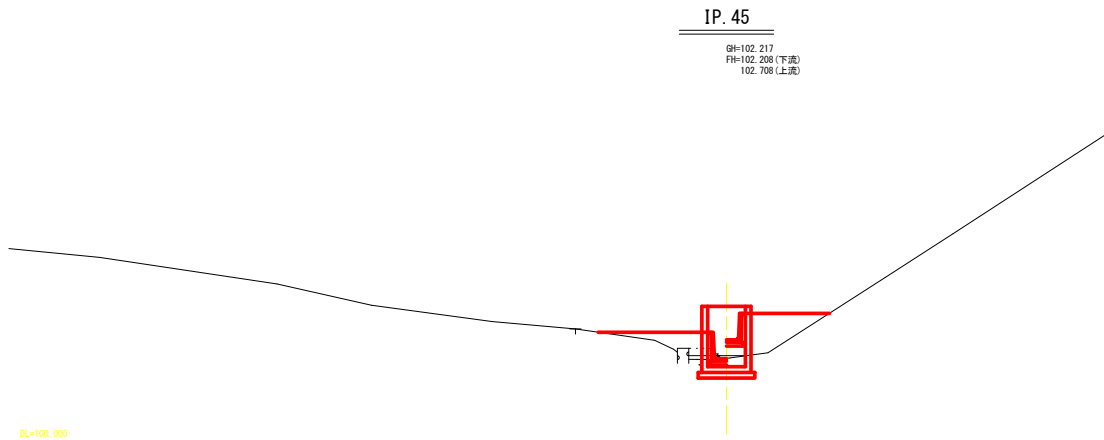


		下流側	上流側
機械掘削	CA1	-	-
床掘	CA2	0.3	-
盛土 (B≧4.0m)	BA1	-	-
盛土 (2.5m≦B<4.0m)	BA2	-	-
盛土 (1.0m≦B<2.5m)	BA3	1.2	2.1
盛土 (B<1.0m)	BA4	0.4	0.5
埋戻し	RA	0.1	-
法面整形 (盛土部)	BL	-	-
法面整形 (切土部)	CL	-	-
基面整正	W	0.9	-

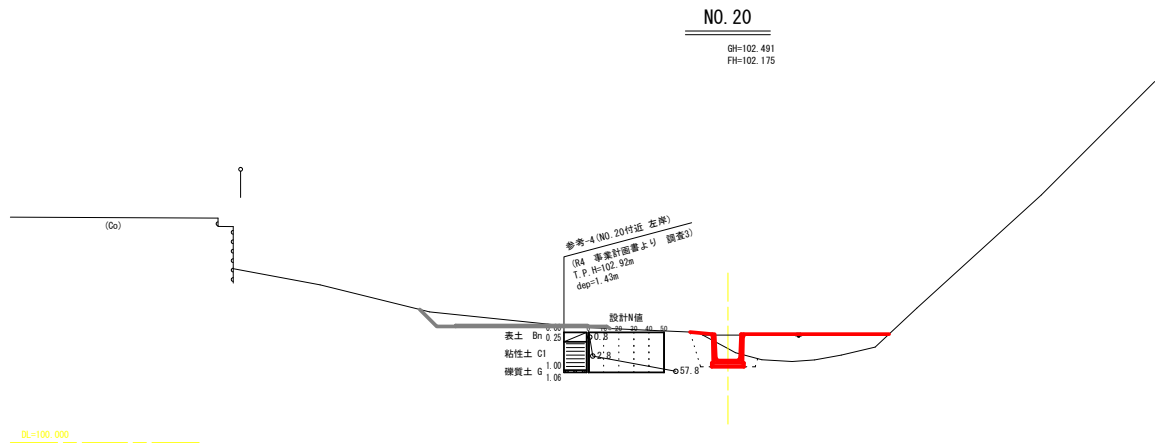

機械掘削	CA1	-
床掘	CA2	0.9
盛土 (B≧4.0m)	BA1	-
盛土 (2.5m≦B<4.0m)	BA2	2.9
盛土 (1.0m≦B<2.5m)	BA3	-
盛土 (B<1.0m)	BA4	-
埋戻し	RA	0.5
法面整形 (盛土部)	BL	-
法面整形 (切土部)	CL	-
基面整正	W	0.9

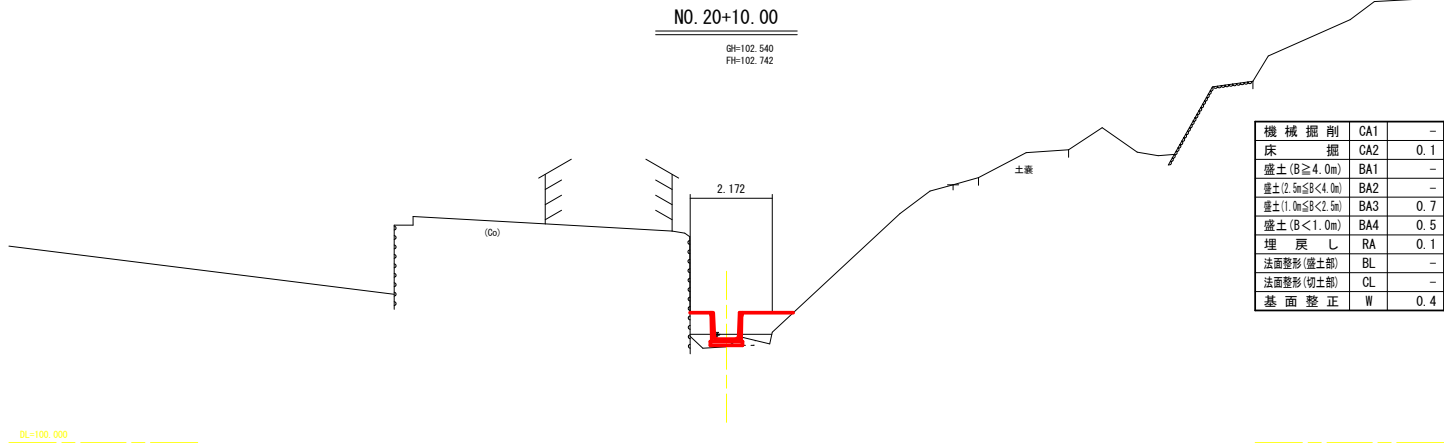

機械掘削	CA1	-
床掘	CA2	0.1
盛土 (B≧4.0m)	BA1	-
盛土 (2.5m≦B<4.0m)	BA2	-
盛土 (1.0m≦B<2.5m)	BA3	0.7
盛土 (B<1.0m)	BA4	0.5
埋戻し	RA	0.1
法面整形 (盛土部)	BL	-
法面整形 (切土部)	CL	-
基面整正	W	0.4

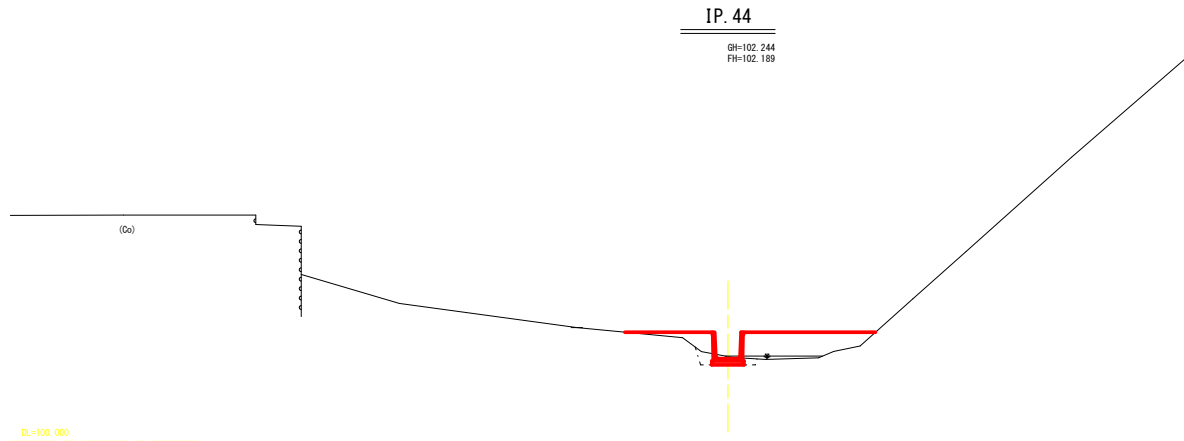





機械掘削	CA1	-
床掘	CA2	0.4
盛土 (B≧4.0m)	BA1	-
盛土 (2.5m≦B<4.0m)	BA2	2.0
盛土 (1.0m≦B<2.5m)	BA3	-
盛土 (B<1.0m)	BA4	0.4
埋戻し	RA	0.2
法面整形 (盛土部)	BL	-
法面整形 (切土部)	CL	-
基面整正	W	0.9

後沢下流用排水第3号工事	
図面の名称	図面番号
横断面 (15/16)	8
縮尺	1:100
事業名	県営後沢下流地区 ため池等整備事業
地区名	青森県弘前市大字悪戸 地内
路線名等	後沢下流排水路
業務名	中県局農水(整)委託第48号 後沢下流用排水委託第1号
青森県中南地域県民局地域農林水産部	


機械掘削	CA1	1.6
床掘	CA2	1.1
盛土 (B $\geq$ 4.0m)	BA1	—
盛土 (2.5m $\leq$ B $<$ 4.0m)	BA2	—
盛土 (1.0m $\leq$ B $<$ 2.5m)	BA3	—
盛土 (B $<$ 1.0m)	BA4	0.2
埋戻し	RA	0.6
法面整形(盛土部)	BL	—
法面整形(切土部)	CL	3.6
基面整正	W	0.9

図 面 の 名 称		図面番号
横断図(16/16)		9
縮 尺 1:100		
事業名	県営後沢下流地区 ため池等整備事業	
地区名	青森県弘前市大字悪戸 地内	
路線名等	後 沢 下 流 排 水 路	
業務名	中県局農水(整)委託第48号 後沢下流用排委託第1号	
青森県中南部地域県民局地域農林水産部		


小構造物工構造図

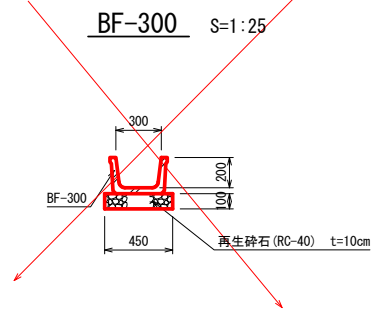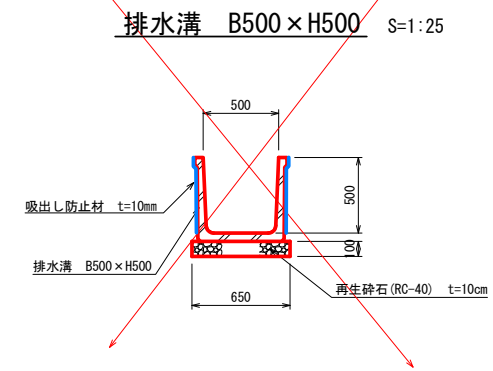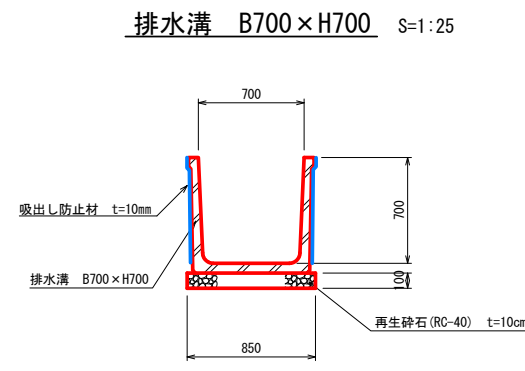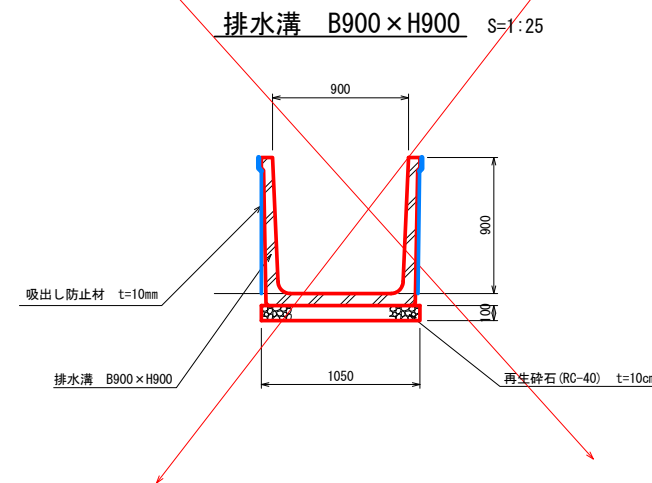

水路接続工 S=1:30
縦断面図

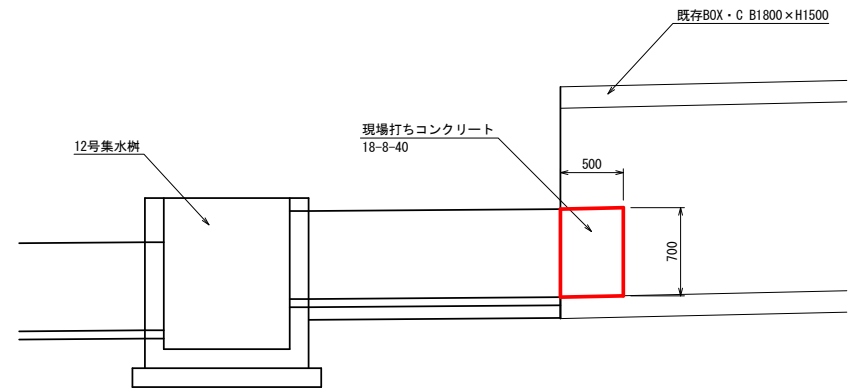


平面図

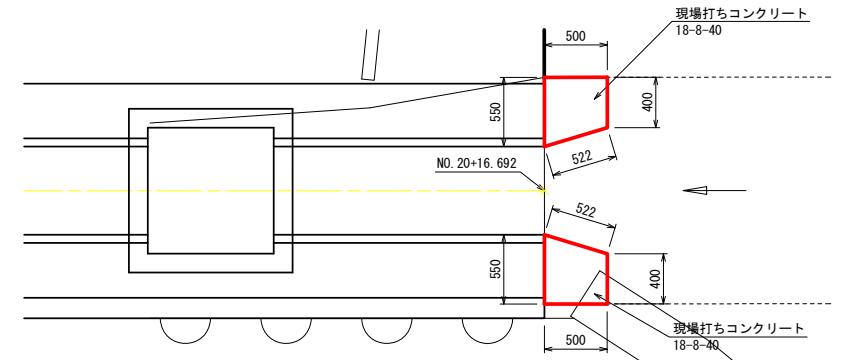


面壁工① S=1:25

正面図

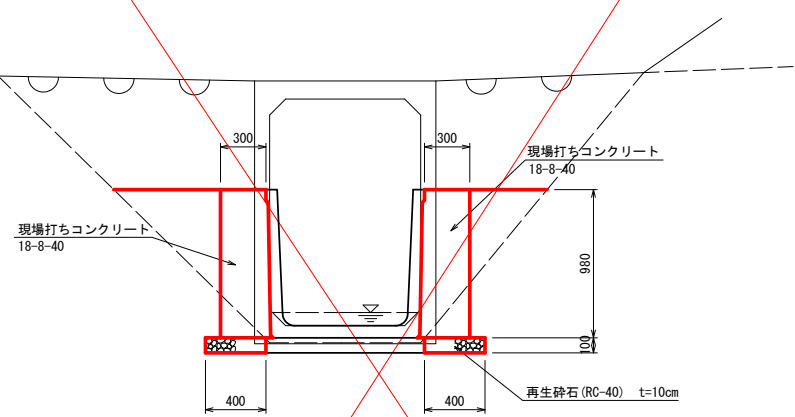


平面図

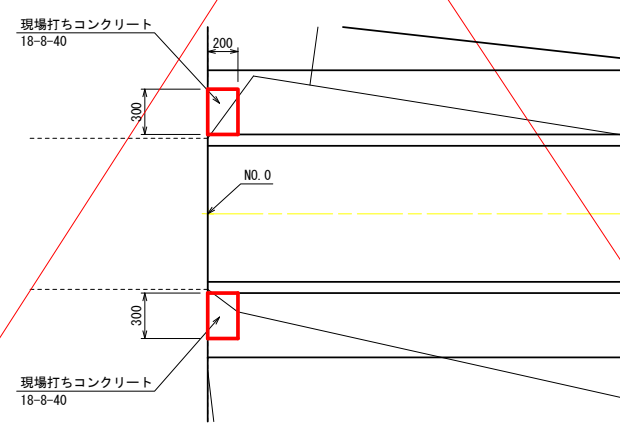


面壁工② S=1:25

正面図

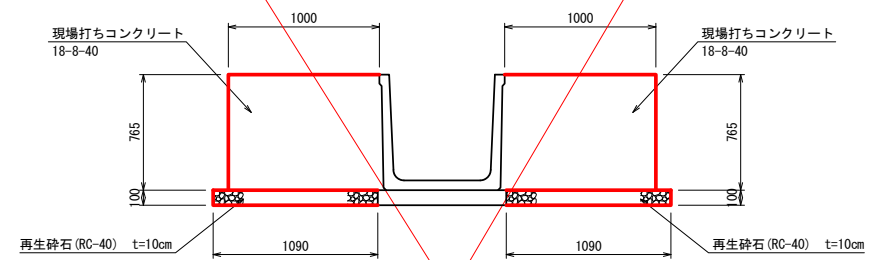


平面図

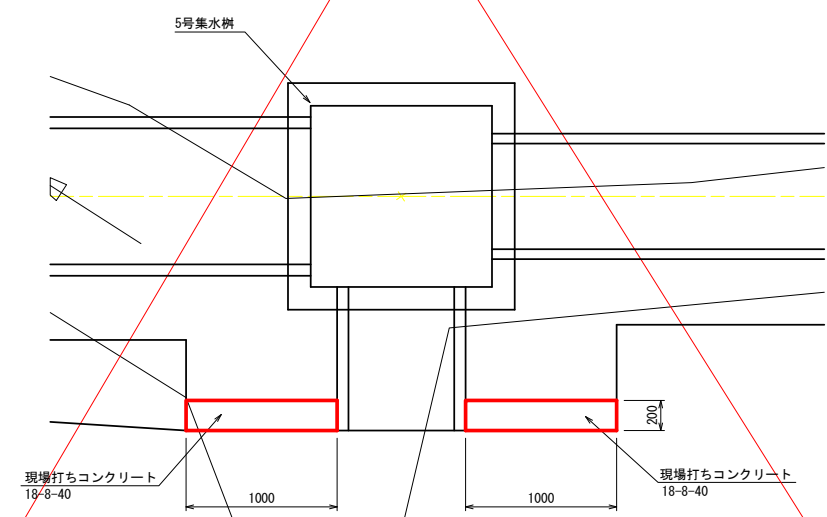


後沢下流用排第3号工事	
図面の名称	図面番号
小構造物工構造図	10
縮尺	各図記入
事業名	県営後沢下流地区 ため池等整備事業
地区名	青森県弘前市大字悪戸 地内
路線名等	後沢下流排水路
業務名	中県局農水(整)委託第48号 後沢下流用排委託第1号
青森県中南部地域県民局地域農林水産部	


流末処理工構造図

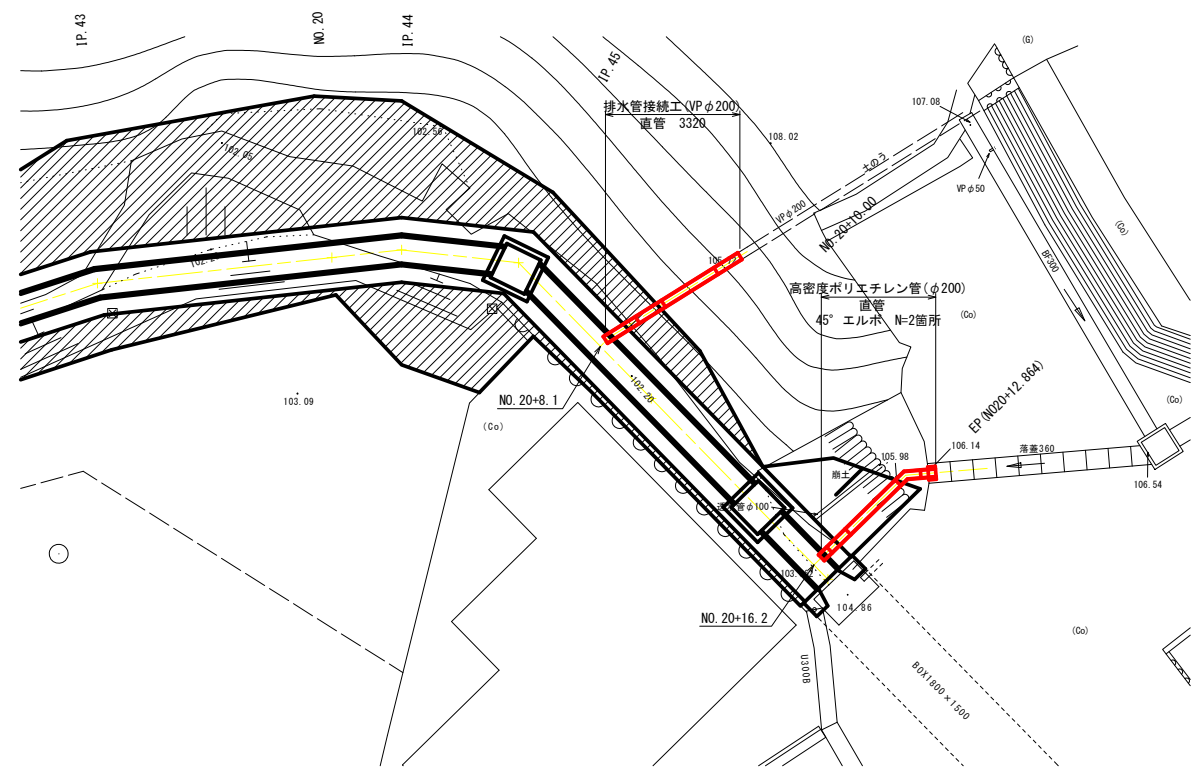

排水管接続工 S=1:50

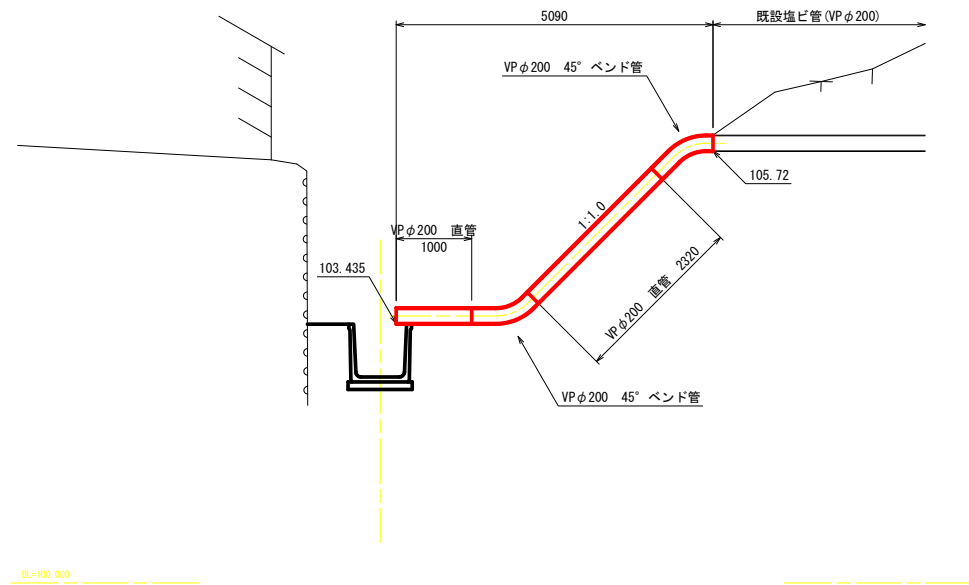

側溝接続工 S=1:50

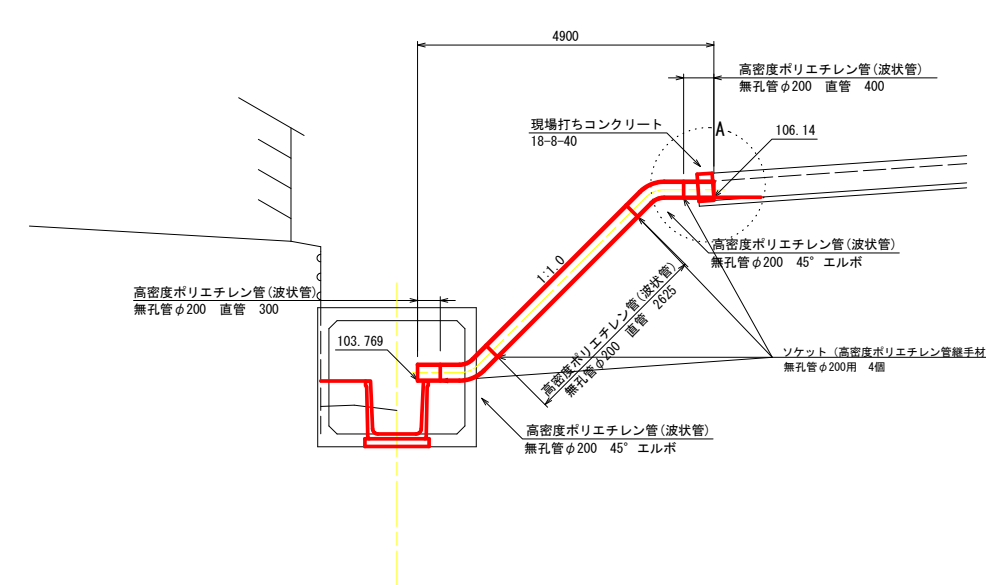

A 部 S=1:25


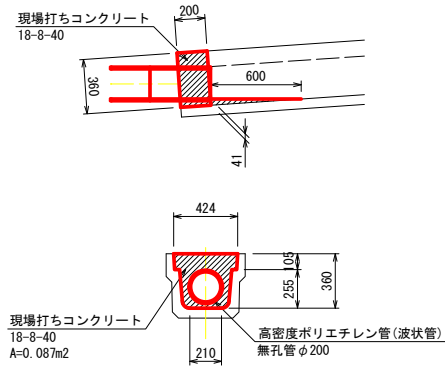



図 面 の 名 称		図面番号
流末処理工構造図		11
縮 尺 各図記入		
事業名	県営後沢下流地区 ため池等整備事業	
地区名	青森県弘前市大字悪戸 地内	
路線名等	後 沢 下 流 排 水 路	
業務名	中県局農水(整)委託第48号 後沢下流用排水委託第1号	
青森県中南部地域県民局地域農林水産部		

集水樹工構造図
(プレキャスト製品)

集水樹工平面図 S=1:20

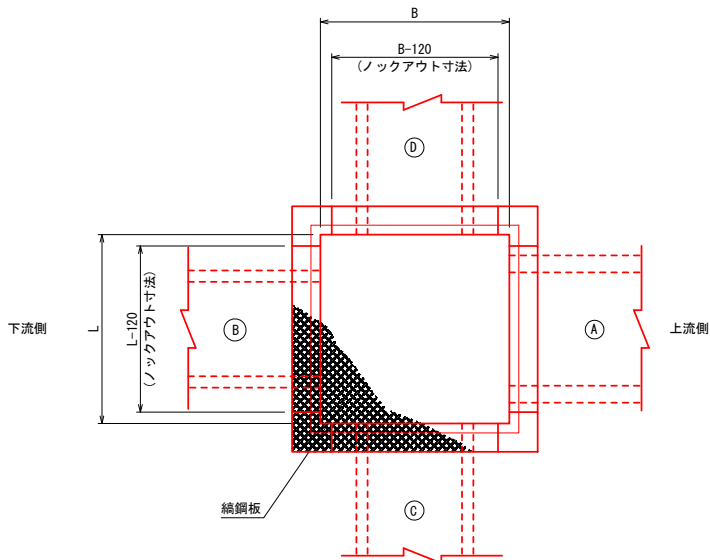


集水樹工断面図 S=1:20

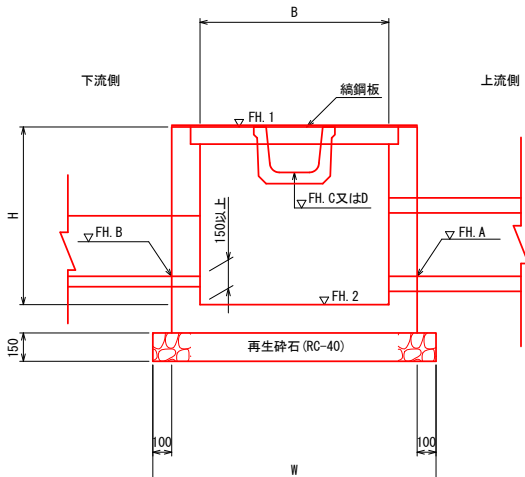

足掛金具詳細図 S=1:10



※H≧1000以上の場合設置

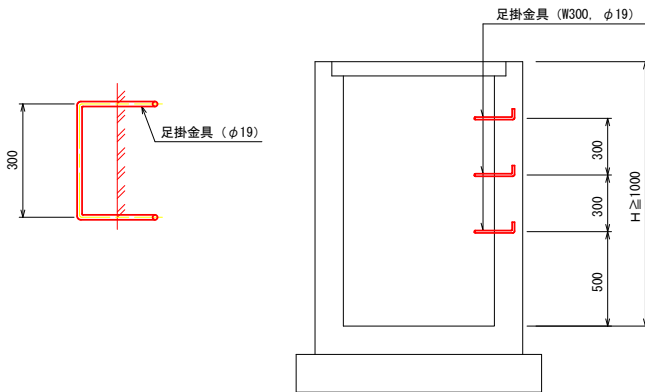

集水樹工寸法表


樹 番 号 (測 点)	B L	H	W	L-120	樹計画高	①-② 落差	①部水路工 水路底高 (FH.A)	②部水路工 水路底高 (FH.B)	③部水路工 水路底高 (FH.C)	④部水路工 水路底高 (FH.D)	流水方向	樹 蓋 版	足掛金具	備 考
1号集水樹 No. 0+5. 0	1200 1200	2000	1700	1080	FH. 1=97. 875 FH. 2=95. 875	700	排水溝900×900 FHA=96. 805 外寸法：1050	排水溝900×900 FHB=96. 105 外寸法：1050			B ← A	織鋼板 T-0. 5	N=5本	分割品
2号集水樹 No. 2+17. 0	1200 1200	1600	1700	1080	FH. 1=98. 536 FH. 2=96. 936	300	排水溝900×900 FHA=97. 466 外寸法：1050	排水溝900×900 FHB=97. 166 外寸法：1050			B ← A	織鋼板 T-0. 5	N=4本	分割品
3号集水樹 No. 4+8. 0	1200 1200	1300	1700	1080	FH. 1=98. 747 FH. 2=97. 447	0	排水溝900×900 FHA=97. 677 外寸法：1050	排水溝900×900 FHB=97. 677 外寸法：1050	BF-300 FHC=98. 377 外寸法：380		B ← A C ↑	織鋼板 T-0. 5	N=3本	分割品
4号集水樹 No. 6+16. 6	1200 1200	1400	1700	1080	FH. 1=99. 183 FH. 2=97. 783	150	排水溝900×900 FHA=98. 163 外寸法：1050	排水溝900×900 FHB=98. 013 外寸法：1050		排水溝900×900 FHC=98. 013 外寸法：1050	B ← A D ↑	織鋼板 T-0. 5	N=3本 角落し 2箇所	分割品
5号集水樹 No. 8+9. 2	1200 1200	1300	1700	1080	FH. 1=99. 455 FH. 2=98. 155	200	排水溝700×700 FHA=98. 585 外寸法：830	排水溝900×900 FHB=98. 385 外寸法：1050	排水溝700×700 FHC=98. 585 外寸法：830		B ← A C ↑	織鋼板 T-0. 5	N=3本	分割品
6号集水樹 No. 13+6. 5	1000 1000	1600	1500	880	FH. 1=100. 663 FH. 2=99. 063	550	排水溝700×700 FHA=99. 843 外寸法：830	排水溝700×700 FHB=99. 293 外寸法：830		排水溝500×500 FHC=99. 810 外寸法：610	B ← A D ↑	織鋼板 T-0. 5	N=4本	
7号集水樹 No. 15	1000 1000	1300	1500	880	FH. 1=101. 176 FH. 2=99. 876	250	排水溝700×700 FHA=100. 341 外寸法：830	排水溝700×700 FHB=100. 091 外寸法：830			B ← A	織鋼板 T-0. 5	N=3本	
8号集水樹 No. 17	1000 1000	1300	1500	880	FH. 1=101. 724 FH. 2=100. 424	200	排水溝700×700 FHA=100. 839 外寸法：830	排水溝700×700 FHB=100. 639 外寸法：830			B ← A	織鋼板 T-0. 5	N=3本	
9号集水樹 No. 18+15. 0	1000 1000	1400	1500	880	FH. 1=102. 283 FH. 2=100. 883	300	排水溝700×700 FHA=101. 398 外寸法：830	排水溝700×700 FHB=101. 098 外寸法：830			B ← A	織鋼板 T-0. 5	N=3本	
10号集水樹 No. 19+10. 0	1000 1000	1700	1500	880	FH. 1=102. 988 FH. 2=101. 288	600	排水溝700×700 FHA=102. 103 外寸法：830	排水溝700×700 FHB=101. 503 外寸法：830			B ← A	織鋼板 T-0. 5	N=4本	
11号集水樹 IP. 45	1000 1000	1600	1500	880	FH. 1=103. 593 FH. 2=101. 993	500	排水溝700×700 FHA=102. 708 外寸法：830	排水溝700×700 FHB=102. 208 外寸法：830			B ← A	織鋼板 T-0. 5	N=4本	
12号集水樹 No. 20+14. 04	1000 1000	1300	1500	880	FH. 1=103. 853 FH. 2=102. 553	279	排水溝700×700 FHA=103. 047 外寸法：830	排水溝700×700 FHB=102. 768 外寸法：830			B ← A	織鋼板 T-0. 5	N=3本	

仮設計画平面図

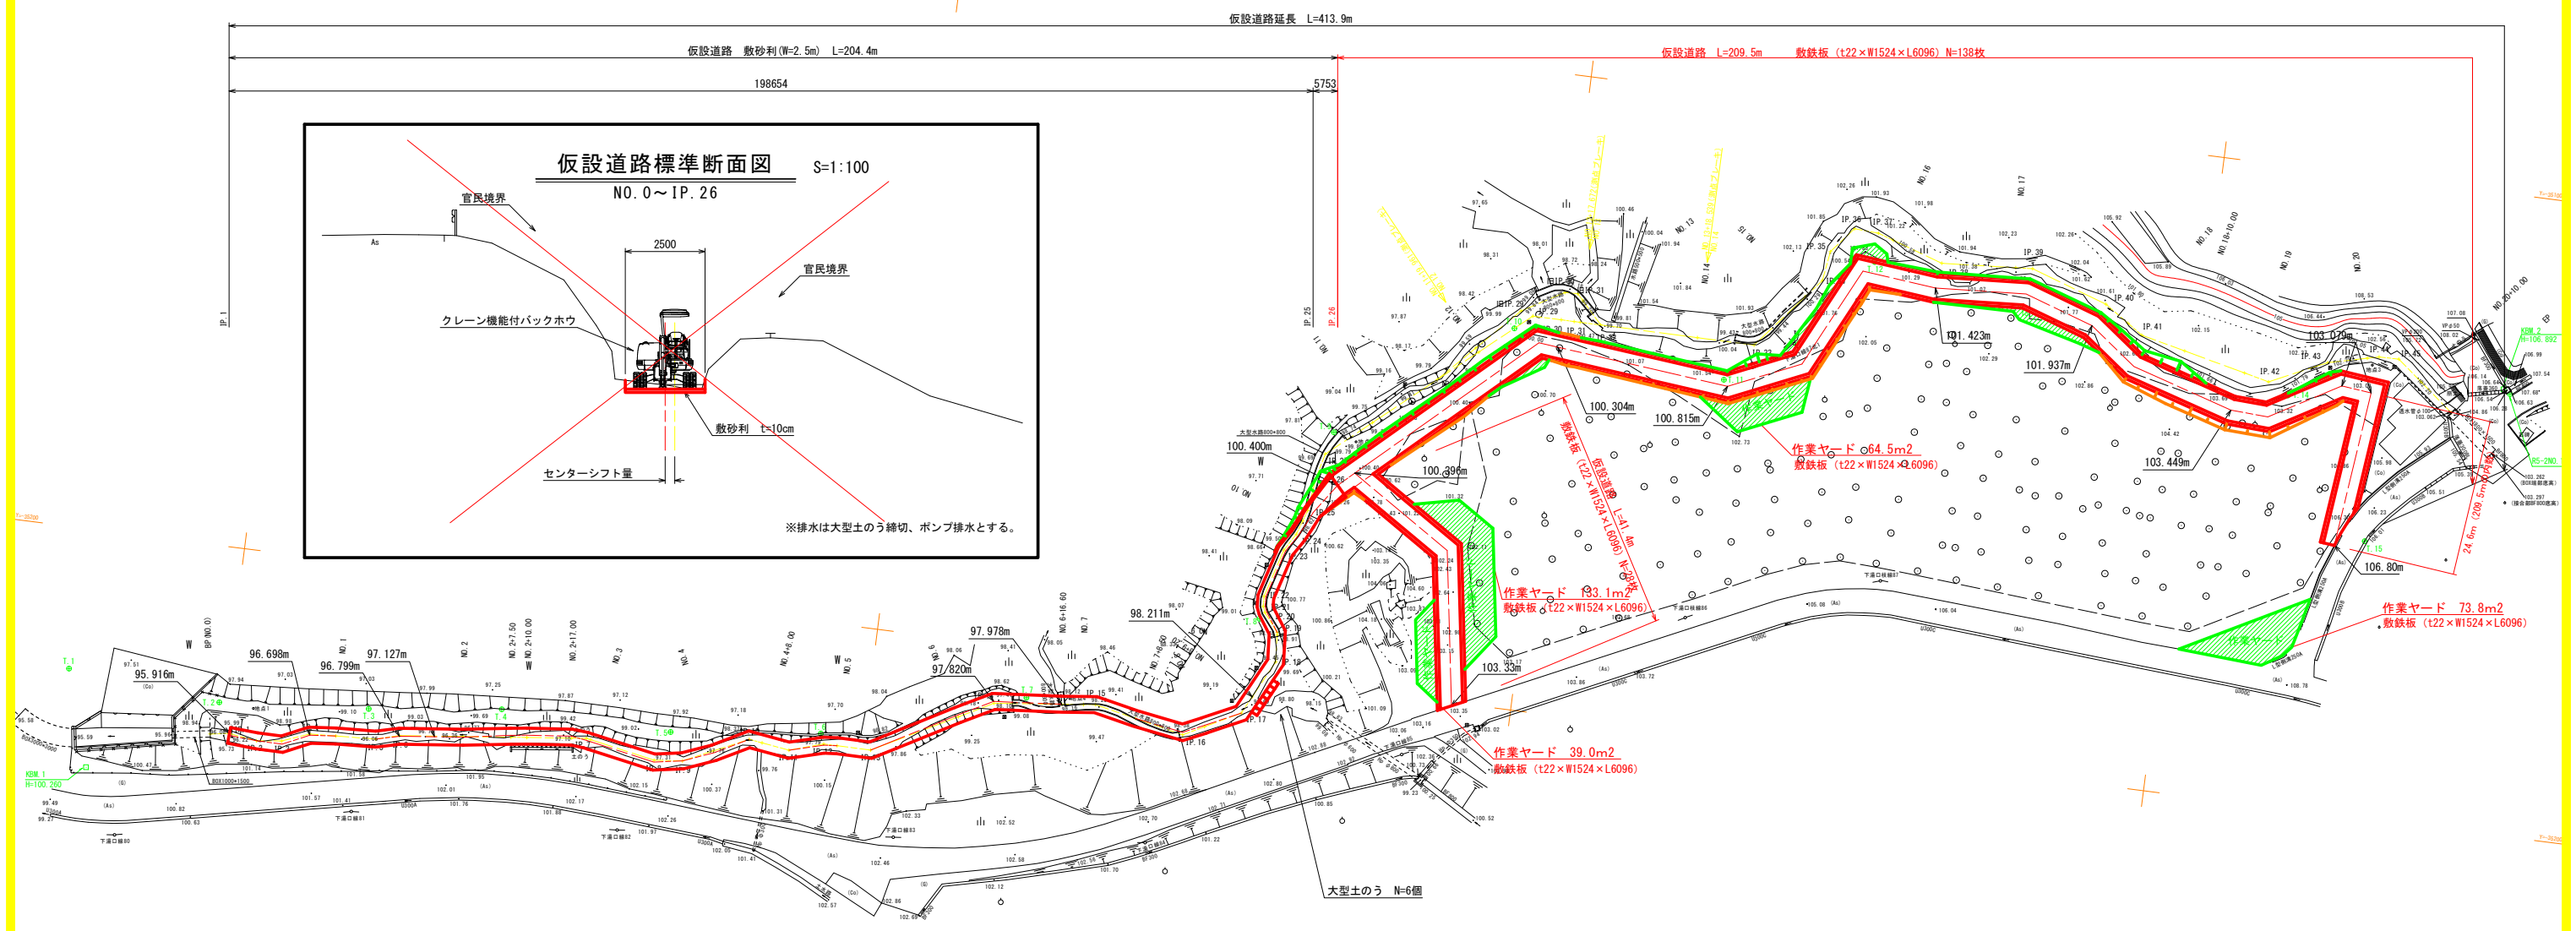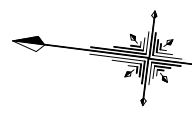


IP	IP間方位角	LA	R	曲	TL	表	SL	IP間距離	X座標	Y座標
BP	171-24-47							5.999	61011.671	-35209.472
IP.1	187-44-04	16-19-16						4.425	62098.706	-35229.024
IP.2	173-12-06	14-31-56						3.924	62094.321	-35229.420
IP.3	158-40-13	14-31-55						4.539	62090.424	-35229.155
IP.4	177-11-29	18-21-16						10.378	62086.186	-35227.504
IP.5	164-20-06	12-51-23						3.753	62075.531	-35226.996
IP.6	173-34-37	9-14-29						29.288	62072.217	-35225.962
IP.7	190-33-36	16-09-00						11.165	62043.113	-35222.706
IP.8	174-14-19	16-19-17						4.437	62032.137	-35224.752
IP.9	154-54-45	19-19-34						10.968	62027.722	-35224.307
IP.10	187-54-28	32-09-43						6.444	62017.262	-35219.643
IP.11	162-38-28	35-16-01						5.536	62011.379	-35220.530
IP.12	180-10-36	17-32-06						7.417	62006.095	-35218.878
IP.13	151-58-38	28-11-28						20.665	61998.678	-35218.901
IP.14	173-27-52	27-28-14						15.915	61980.434	-35209.191
IP.15	191-52-01	18-24-09						14.446	61964.623	-35207.380
IP.16	152-23-27	20-28-04						9.800	61950.486	-35210.351
IP.17	116-42-44	33-41-13						9.651	61941.801	-35205.810
IP.18	85-46-11	30-56-53						4.630	61937.462	-35197.189
IP.19	51-14-06	34-32-05						3.697	61937.884	-35192.572
IP.20	66-35-19	15-31-13						1.000	61940.190	-35189.712
IP.21	87-09-58	20-24-39						1.587	61940.495	-35188.793
IP.22	105-58-50	18-48-51						7.874	61940.573	-35187.209
IP.23	130-34-50	14-38-00						3.171	61938.496	-35179.630


IP	IP間方位角	LA	R	曲	TL	表	SL	IP間距離	X座標	Y座標
IP.24	108-45-55	11-48-55						4.095	61936.262	-35176.909
IP.25	96-57-00	11-48-55						5.218	61935.475	-35173.931
IP.26	103-09-48	6-52-47						4.060	61934.343	-35167.851
IP.27	130-08-07	35-18-19						21.069	61933.967	-35163.884
IP.28	130-08-07	0-00-00						17.977	61917.933	-35150.099
IP.29	180-11-52	41-03-45						4.502	61904.338	-35138.337
IP.30	180-11-52	0-00-00						2.632	61899.836	-35138.352
IP.31	180-11-52	0-00-00						4.206	61897.804	-35138.359
IP.32	180-11-52	0-00-00						24.229	61893.596	-35138.374
IP.33	120-21-22	50-50-30						14.749	61869.369	-35138.458
IP.34	96-13-40	31-07-43						4.688	61860.016	-35127.054
IP.35	120-09-40	39-56-00						5.003	61859.345	-35122.414
IP.36	183-24-21	54-14-41						3.798	61856.060	-35118.380
IP.37	198-04-16	14-39-55						11.007	61852.269	-35118.095
IP.38	170-10-21	21-53-56						14.266	61841.804	-35122.020
IP.39	198-36-23	25-26-02						12.763	61827.570	-35121.067
IP.40	213-35-03	14-58-40						7.406	61815.474	-35125.139
IP.41	192-55-59	20-39-04						21.771	61809.304	-35129.236
IP.42	154-40-57	38-09-02						9.751	61788.670	-35133.974
IP.43	166-28-06	11-41-09						8.104	61779.849	-35129.820
IP.44	175-59-43	12-31-28						3.115	61771.570	-35127.824
IP.45	218-22-54	39-23-10						11.218	61768.855	-35127.869
BP									61759.469	-35135.145

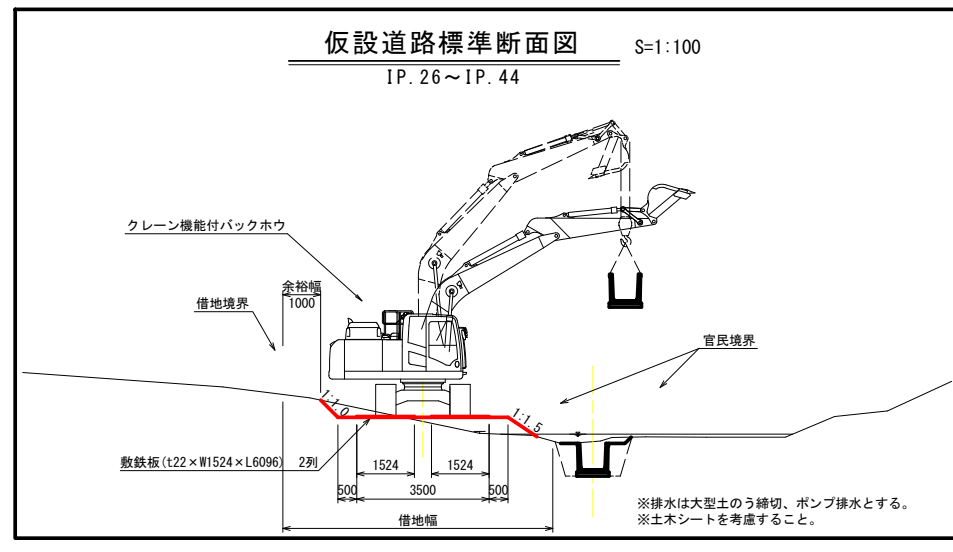


後沢下流用排第3号工事	
図面の名称	図面番号
仮設計画平面図	13
縮尺	1:500
事業名	県営後沢下流地区 ため池等整備事業
地区名	青森県弘前市大字悪戸 地内
路線名等	後沢下流排水路
業務名	中県局農水(整)委託第48号 後沢下流用排委託第1号
青森県中南部地域県民局地域農林水産部	

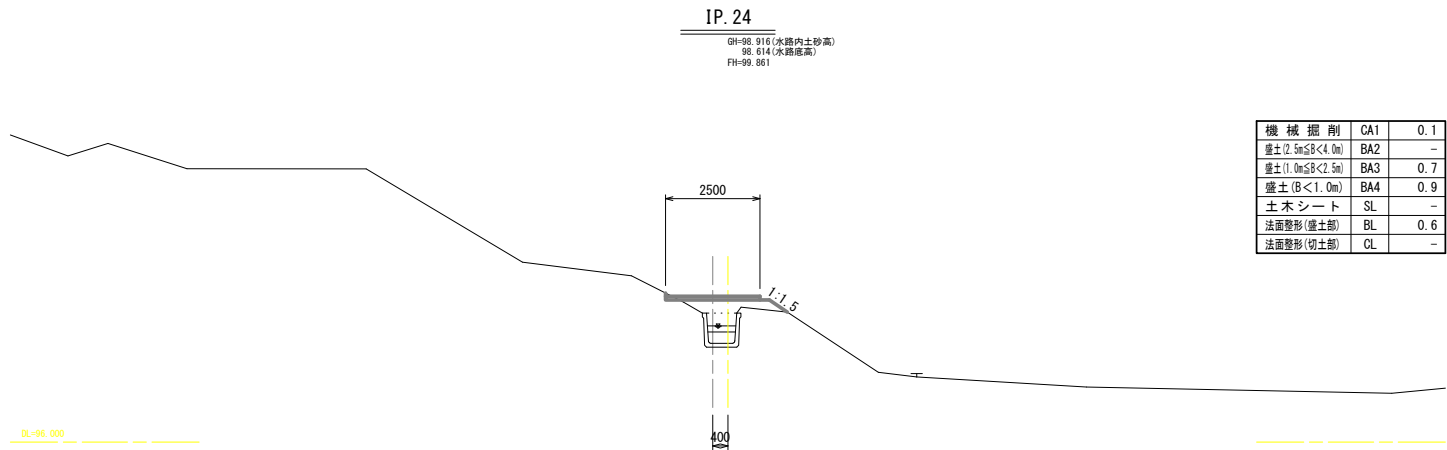


機 械 掘 削	CA1	0.1
盛土 (2.5m≤B<4.0m)	BA2	-
盛土 (1.0m≤B<2.5m)	BA3	0.7
盛土 (B<1.0m)	BA4	0.9
土 木 シ ー ト	SL	-
法面整形 (盛土部)	BL	0.6
法面整形 (切土部)	CL	-

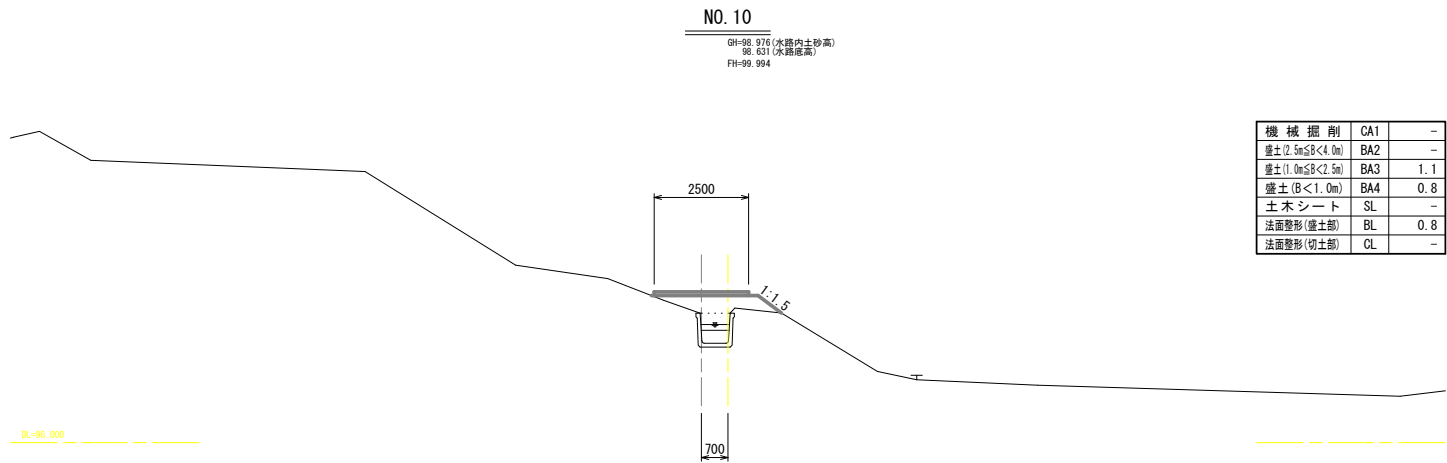


機 械 掘 削	CA1	-
盛土 (2.5m≤B<4.0m)	BA2	-
盛土 (1.0m≤B<2.5m)	BA3	1.1
盛土 (B<1.0m)	BA4	0.8
土 木 シ ー ト	SL	-
法面整形 (盛土部)	BL	0.8
法面整形 (切土部)	CL	-

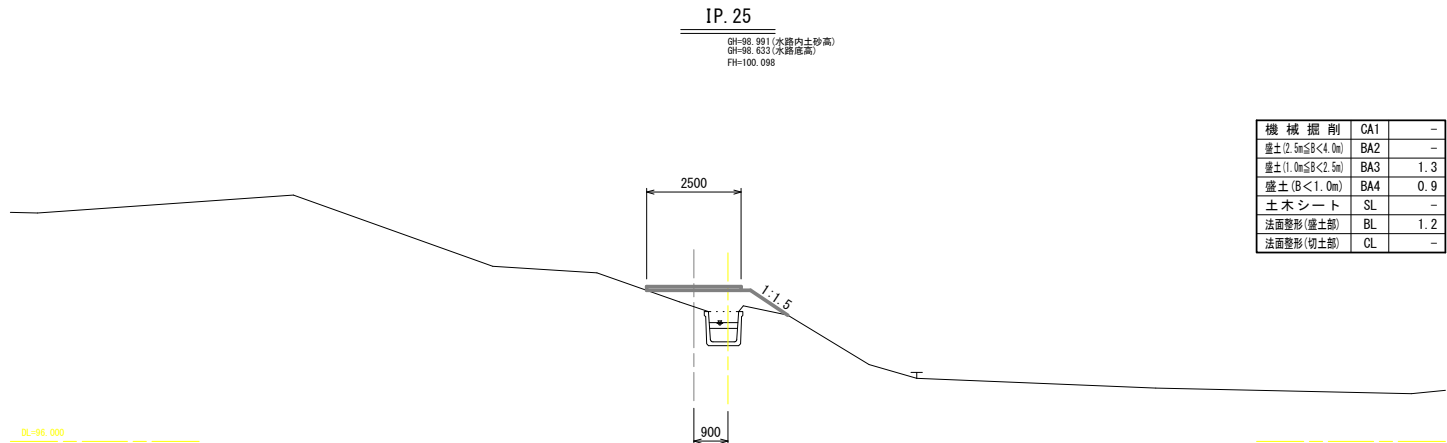


機 械 掘 削	CA1	-
盛土 (2.5m≤B<4.0m)	BA2	-
盛土 (1.0m≤B<2.5m)	BA3	1.3
盛土 (B<1.0m)	BA4	0.9
土 木 シ ー ト	SL	-
法面整形 (盛土部)	BL	1.2
法面整形 (切土部)	CL	-

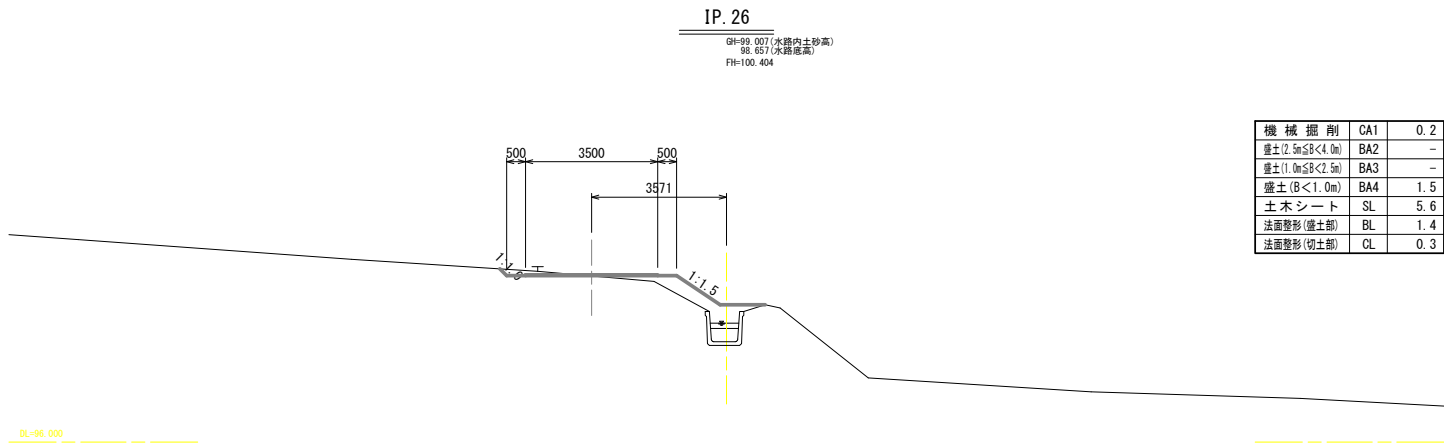


機 械 掘 削	CA1	0.2
盛土 (2.5m≤B<4.0m)	BA2	-
盛土 (1.0m≤B<2.5m)	BA3	-
盛土 (B<1.0m)	BA4	1.5
土 木 シ ー ト	SL	5.6
法面整形 (盛土部)	BL	1.4
法面整形 (切土部)	CL	0.3

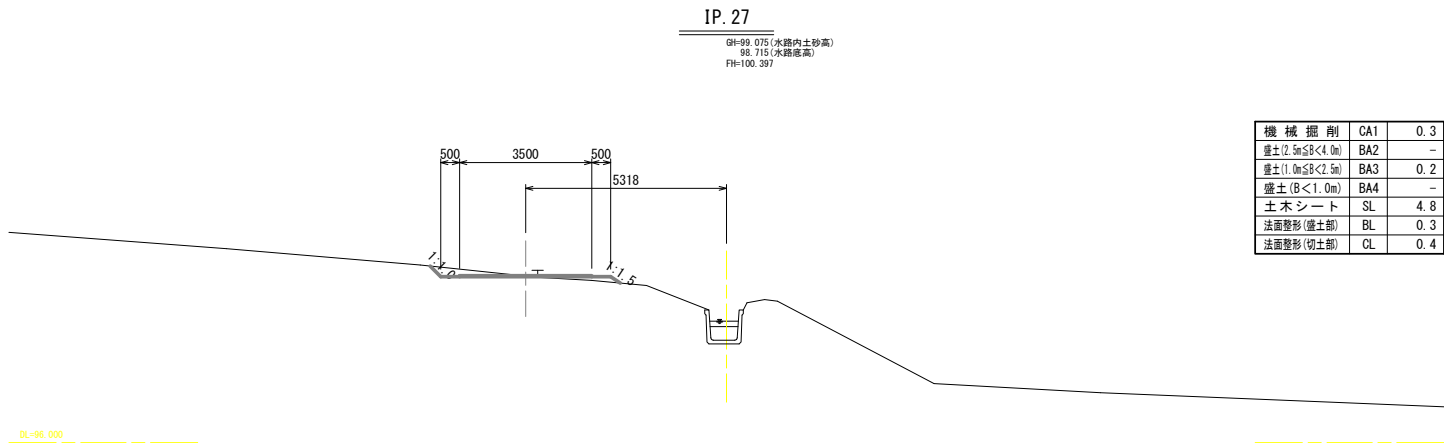


機 械 掘 削	CA1	0.3
盛土 (2.5m≤B<4.0m)	BA2	-
盛土 (1.0m≤B<2.5m)	BA3	0.2
盛土 (B<1.0m)	BA4	-
土 木 シ ー ト	SL	4.8
法面整形 (盛土部)	BL	0.3
法面整形 (切土部)	CL	0.4

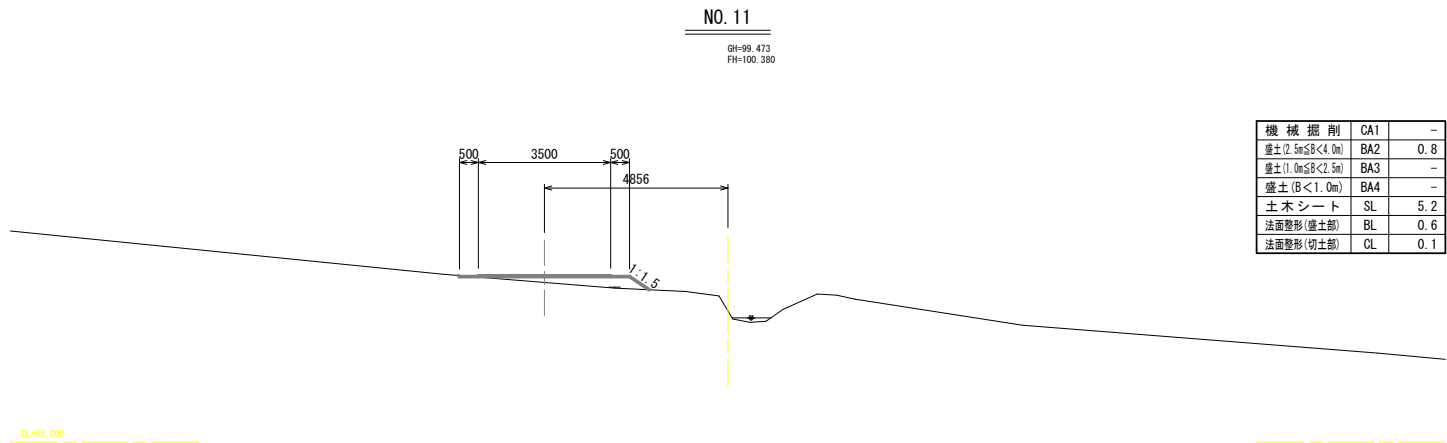


機 械 掘 削	CA1	-
盛土 (2.5m≤B<4.0m)	BA2	0.8
盛土 (1.0m≤B<2.5m)	BA3	-
盛土 (B<1.0m)	BA4	-
土 木 シ ー ト	SL	5.2
法面整形 (盛土部)	BL	0.6
法面整形 (切土部)	CL	0.1

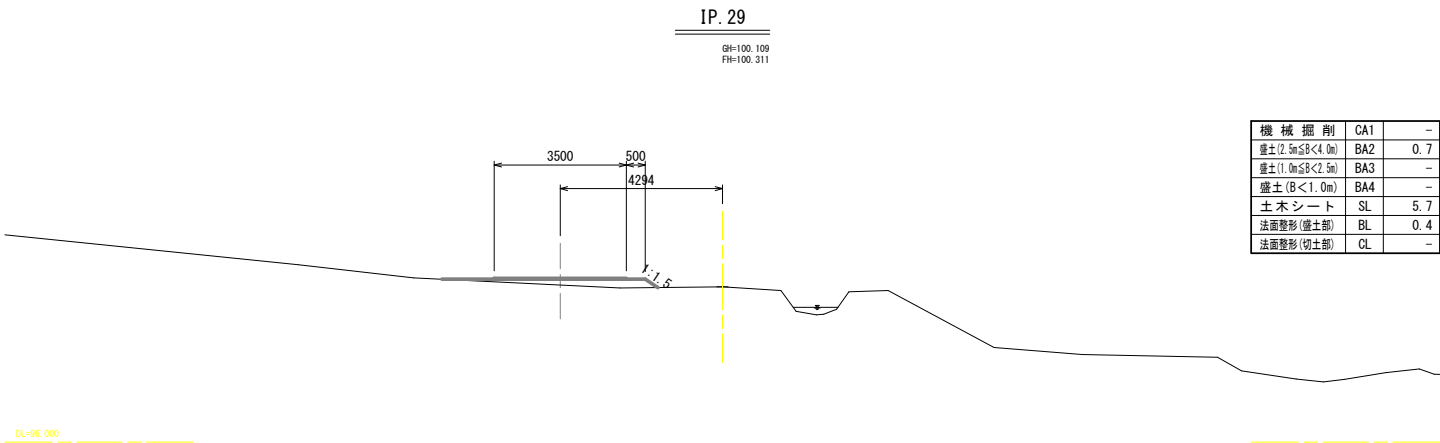


機 械 掘 削	CA1	-
盛土 (2.5m≤B<4.0m)	BA2	0.7
盛土 (1.0m≤B<2.5m)	BA3	-
盛土 (B<1.0m)	BA4	-
土 木 シ ー ト	SL	5.7
法面整形 (盛土部)	BL	0.4
法面整形 (切土部)	CL	-

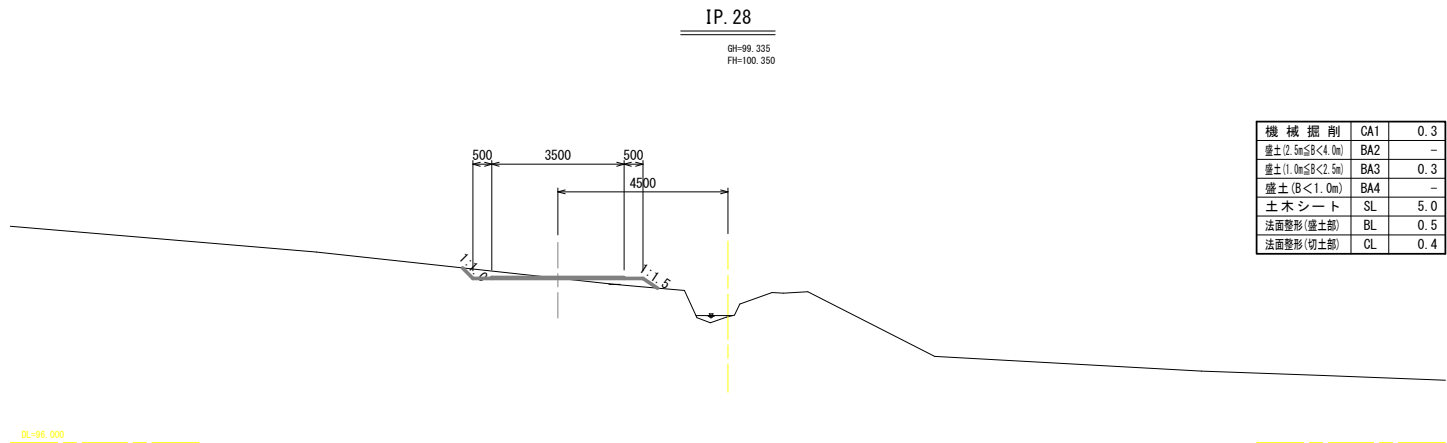

機 械 掘 削	CA1	0.3
盛土 (2.5m≤B<4.0m)	BA2	-
盛土 (1.0m≤B<2.5m)	BA3	0.3
盛土 (B<1.0m)	BA4	-
土 木 シ ー ト	SL	5.0
法面整形 (盛土部)	BL	0.5
法面整形 (切土部)	CL	0.4





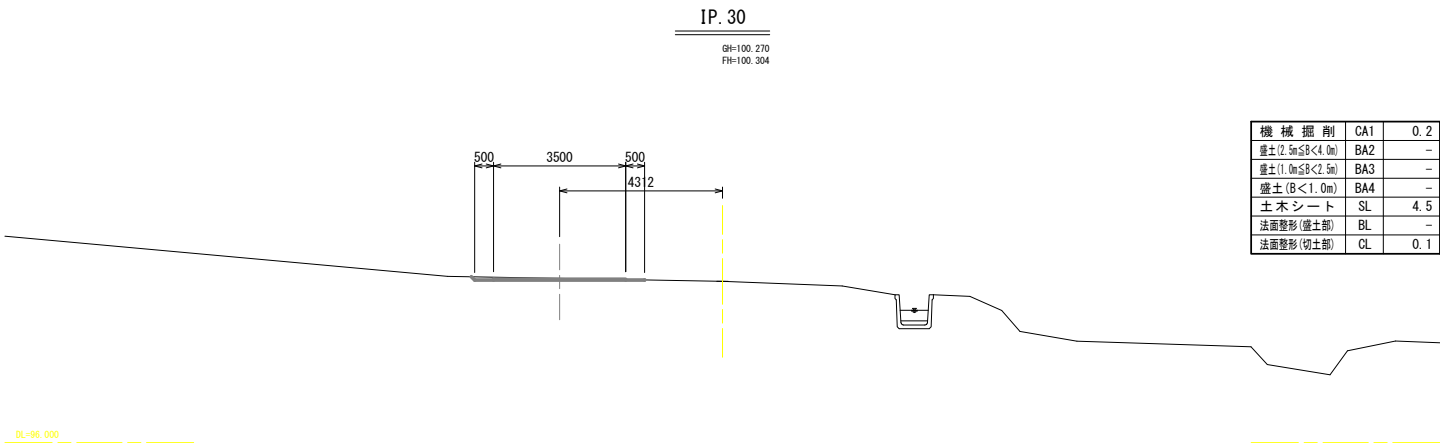







機 械 掘 削	CA1	0.2
盛土 (2.5m≤B<4.0m)	BA2	-
盛土 (1.0m≤B<2.5m)	BA3	-
盛土 (B<1.0m)	BA4	-
土 木 シ ー ト	SL	4.5
法面整形 (盛土部)	BL	-
法面整形 (切土部)	CL	0.1





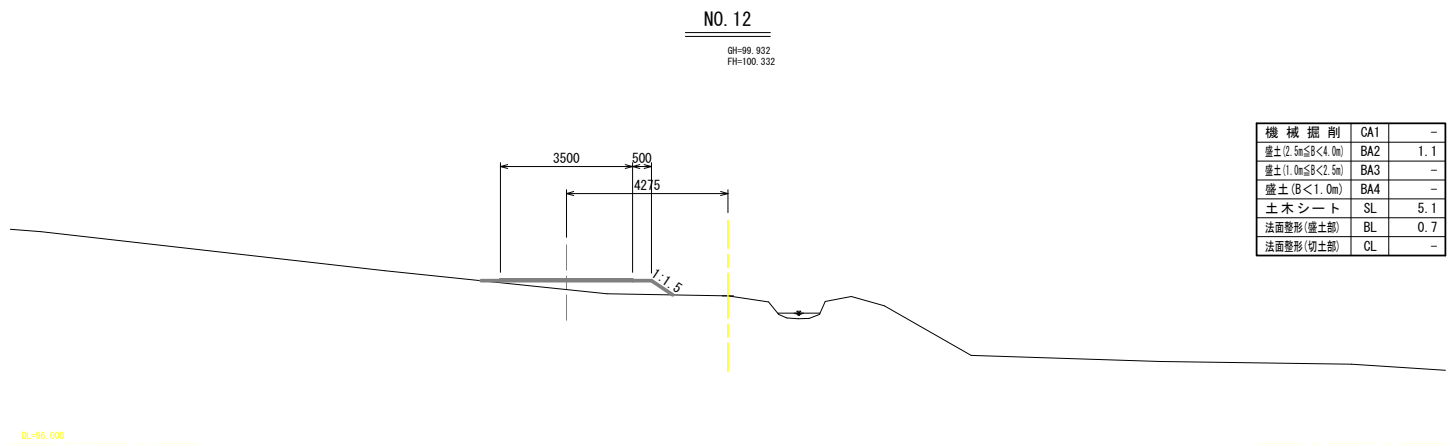







機 械 掘 削	CA1	-
盛土 (2.5m≤B<4.0m)	BA2	1.1
盛土 (1.0m≤B<2.5m)	BA3	-
盛土 (B<1.0m)	BA4	-
土 木 シ ー ト	SL	5.1
法面整形 (盛土部)	BL	0.7
法面整形 (切土部)	CL	-

後沢下流用排水第3号工事	
図 面 の 名 称	図面番号
仮設計画横断面図 (10/16)	15
縮 尺	1:100
事 業 名	県営後沢下流地区 ため池等整備事業
地 区 名	青森県弘前市大字悪戸 地内
路線名等	後 沢 下 流 排 水 路
業 務 名	中県局農水 (整) 委託第48号 後 沢 下 流 用 排 水 委 託 第 1 号
青森県中南地域県民局地域農林水産部	

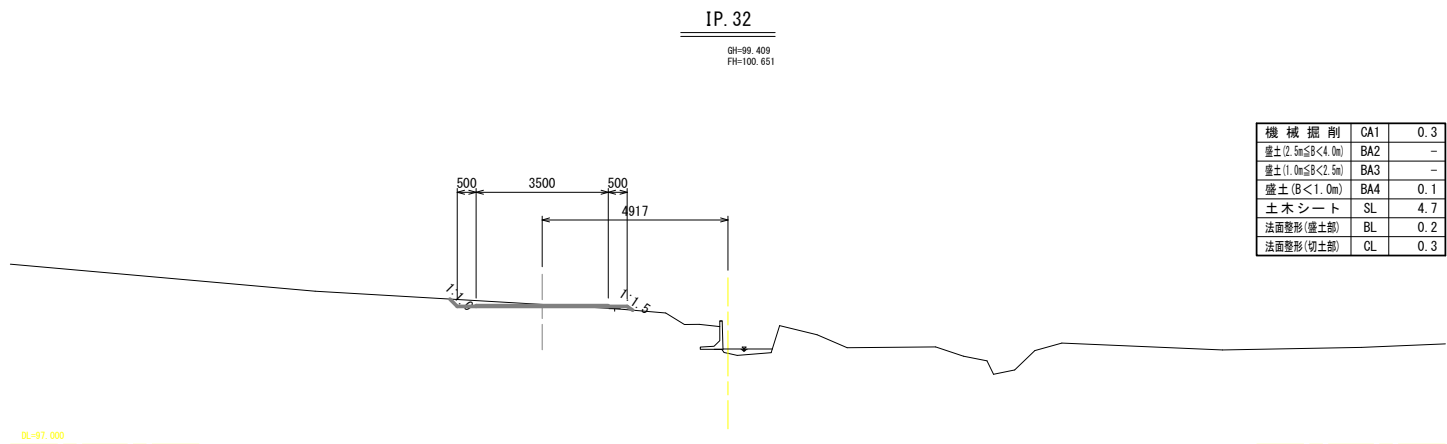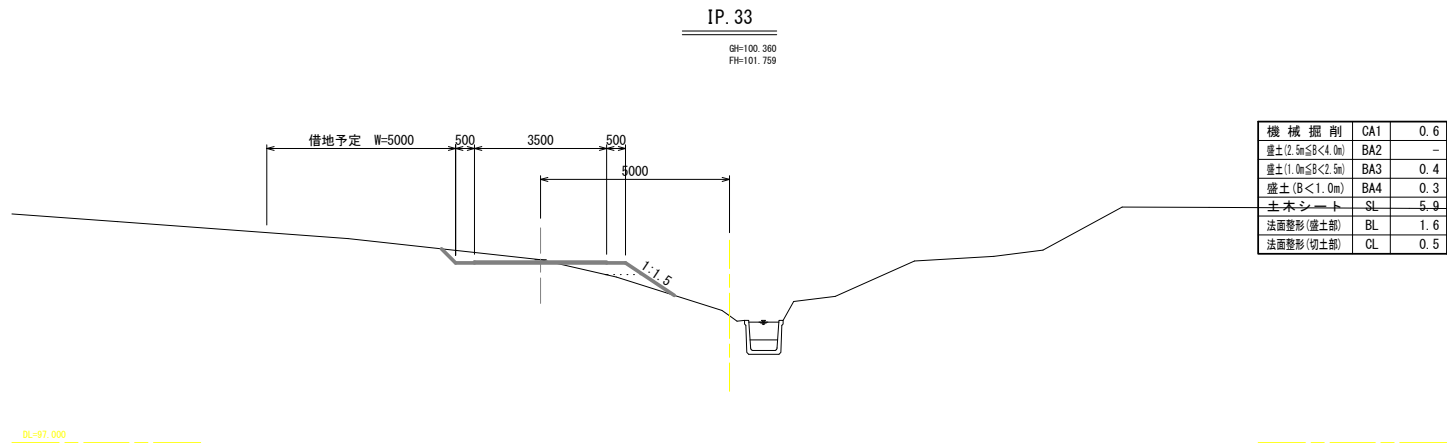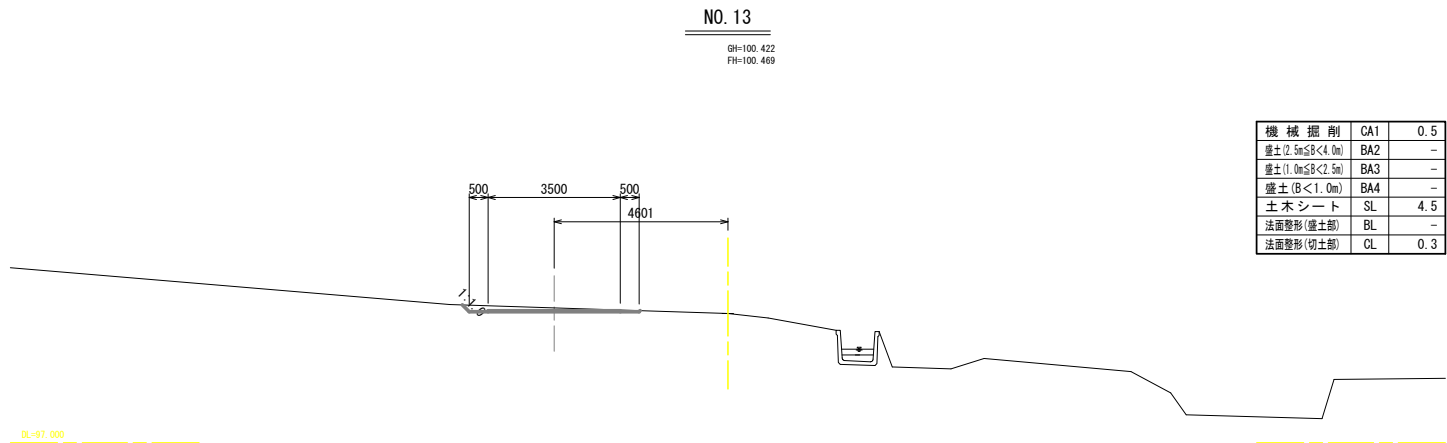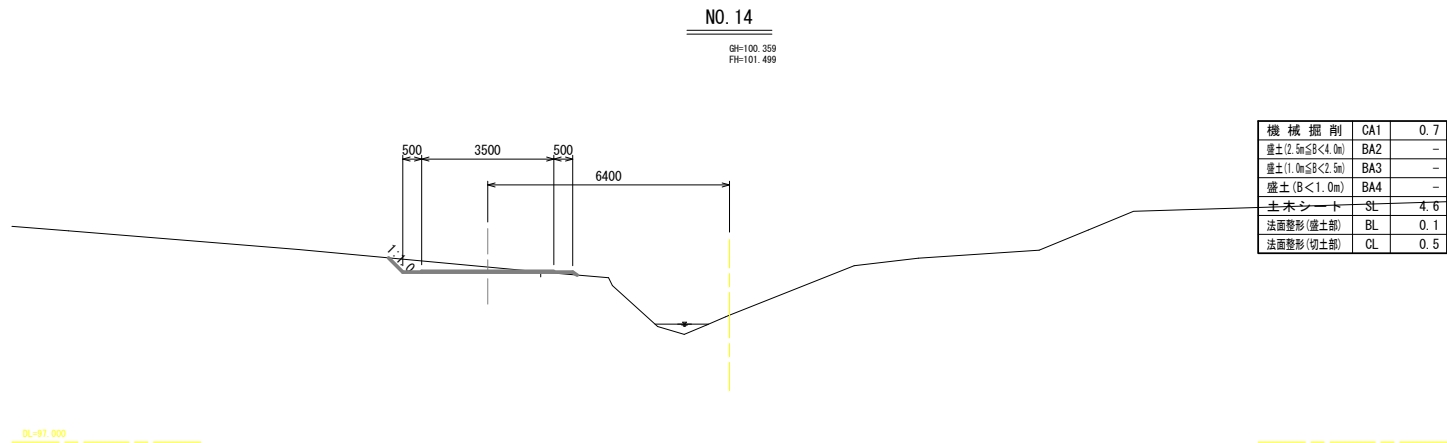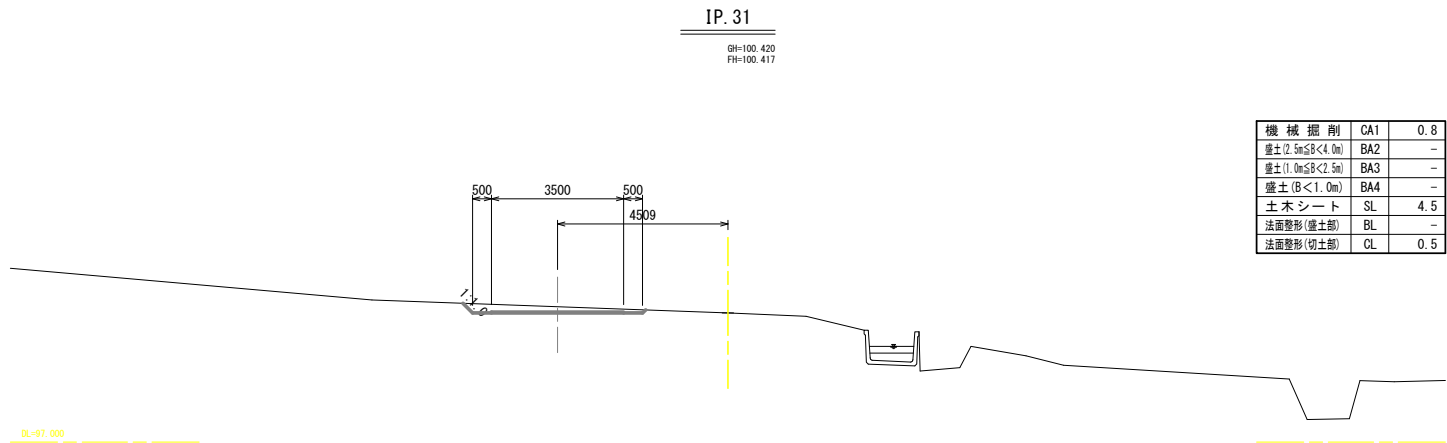


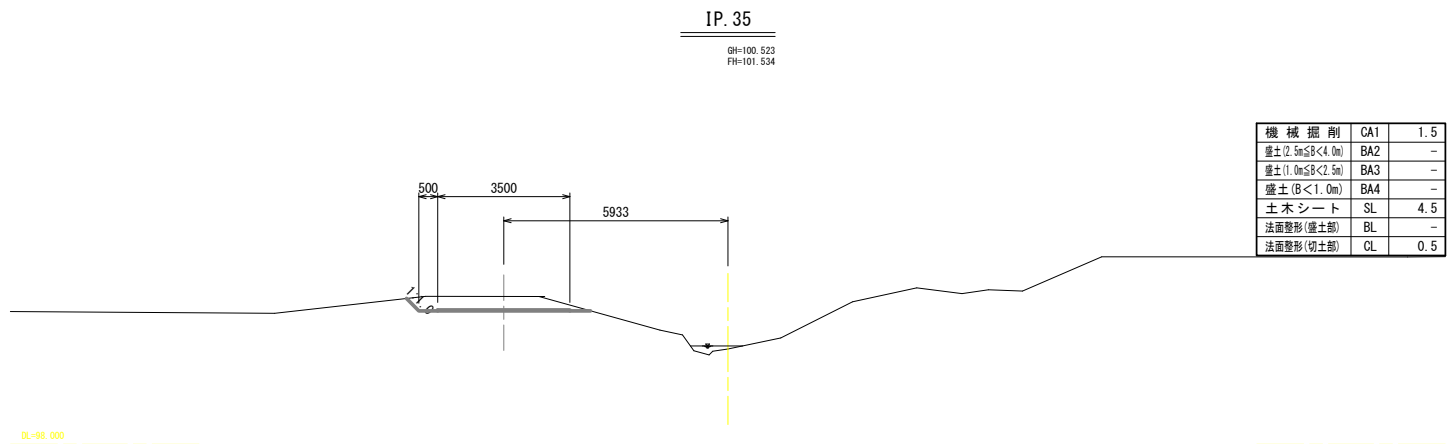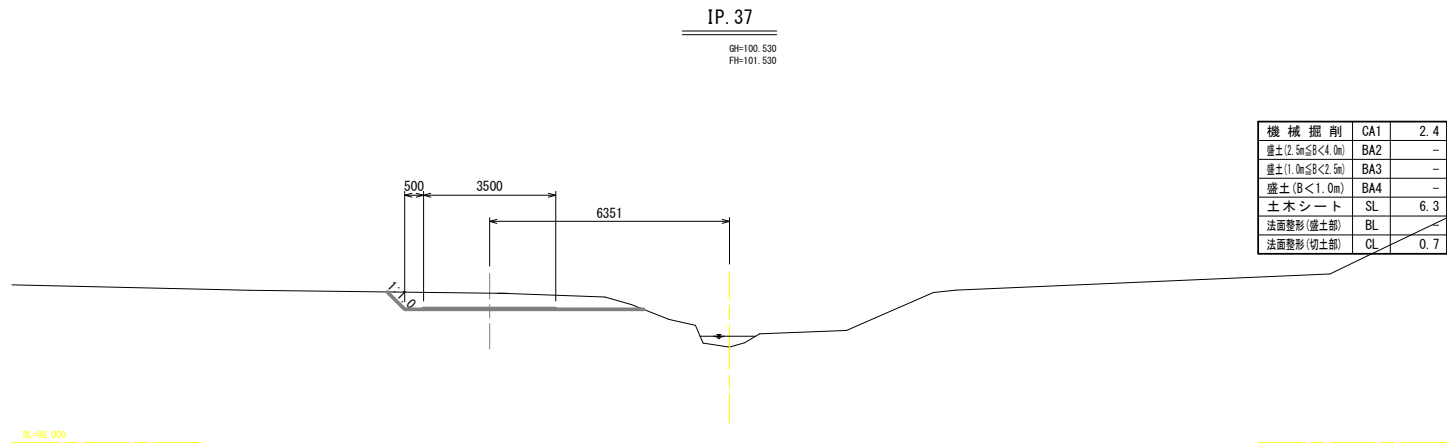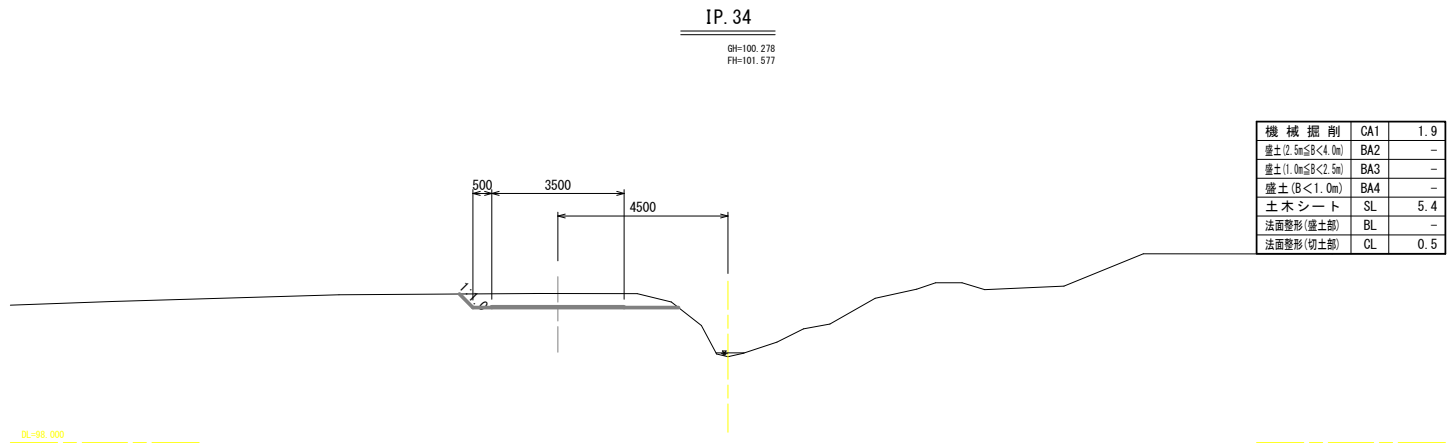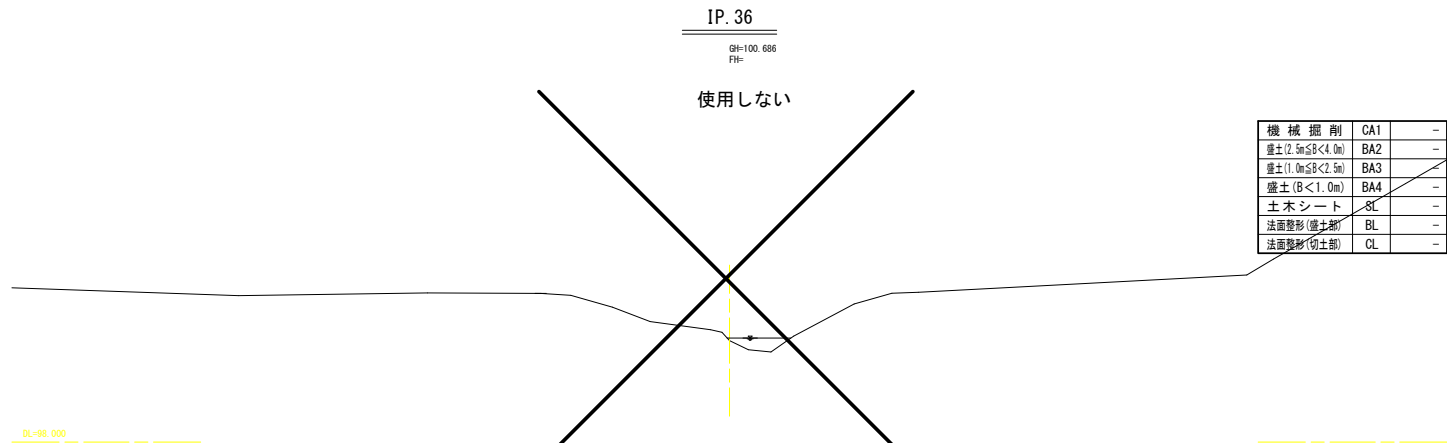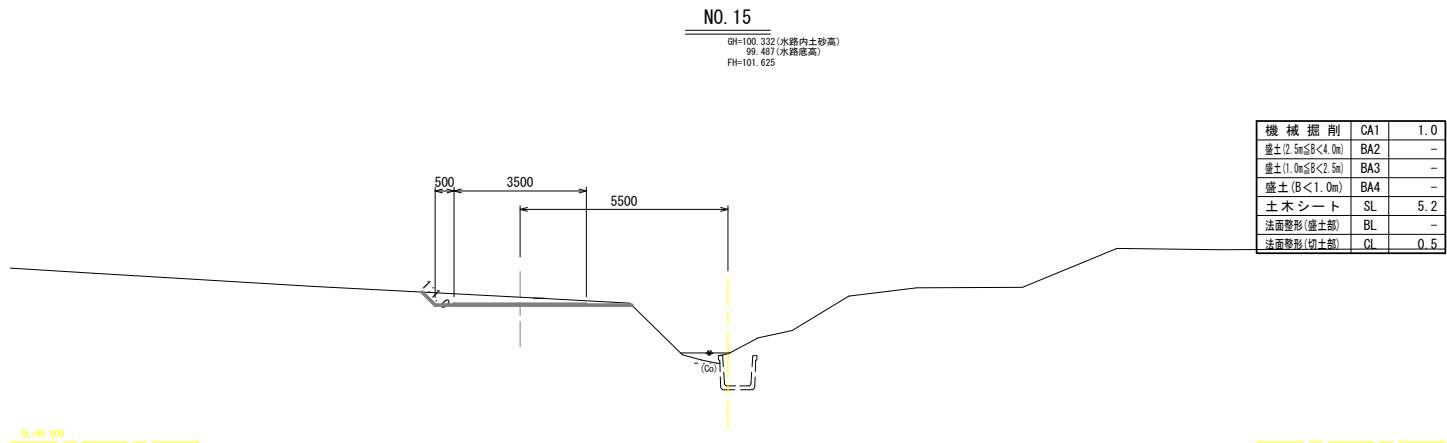

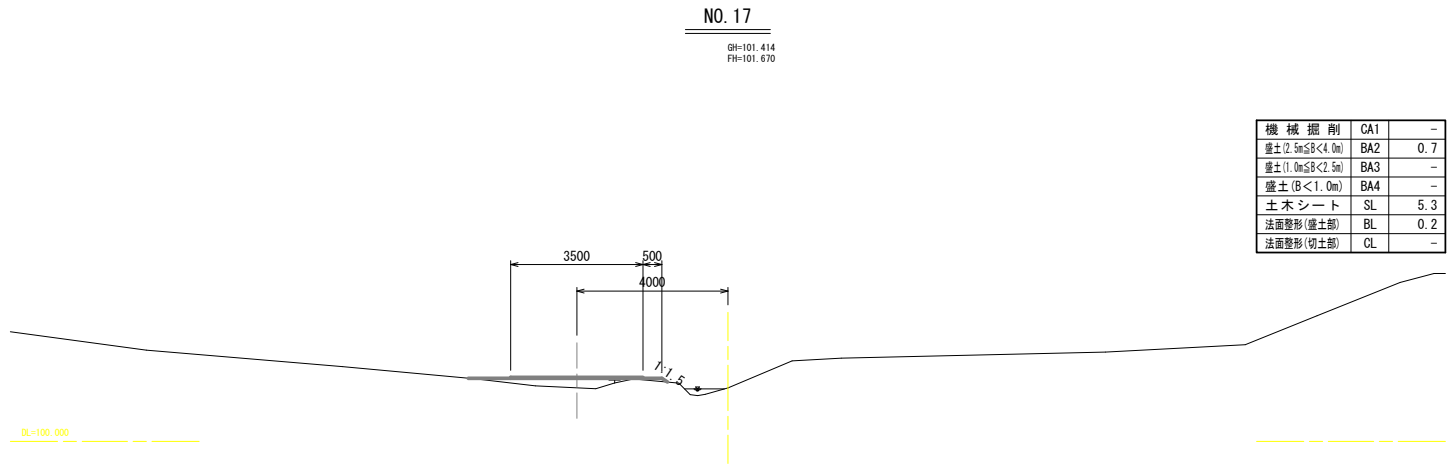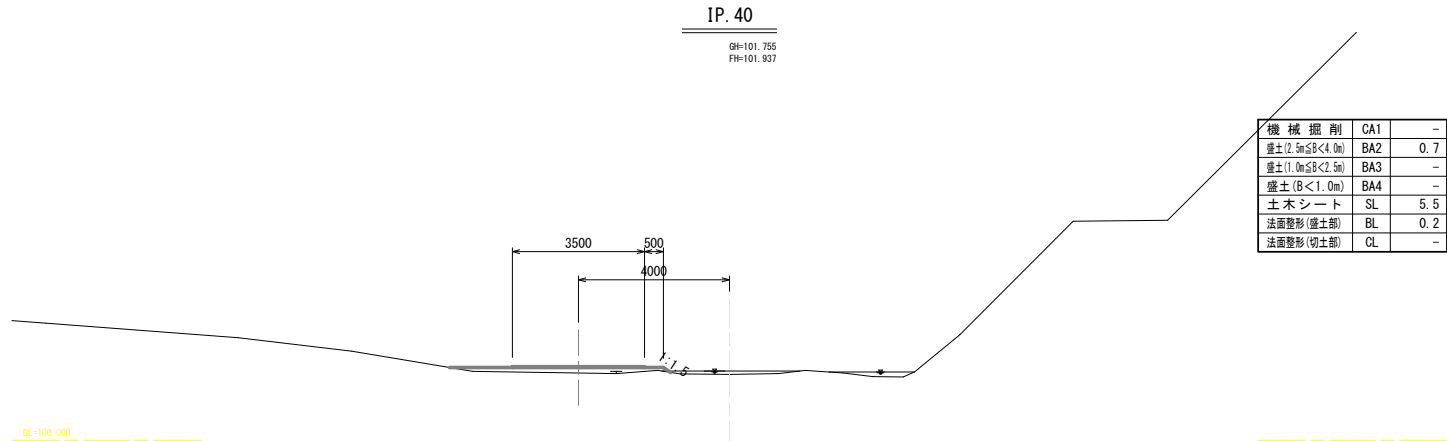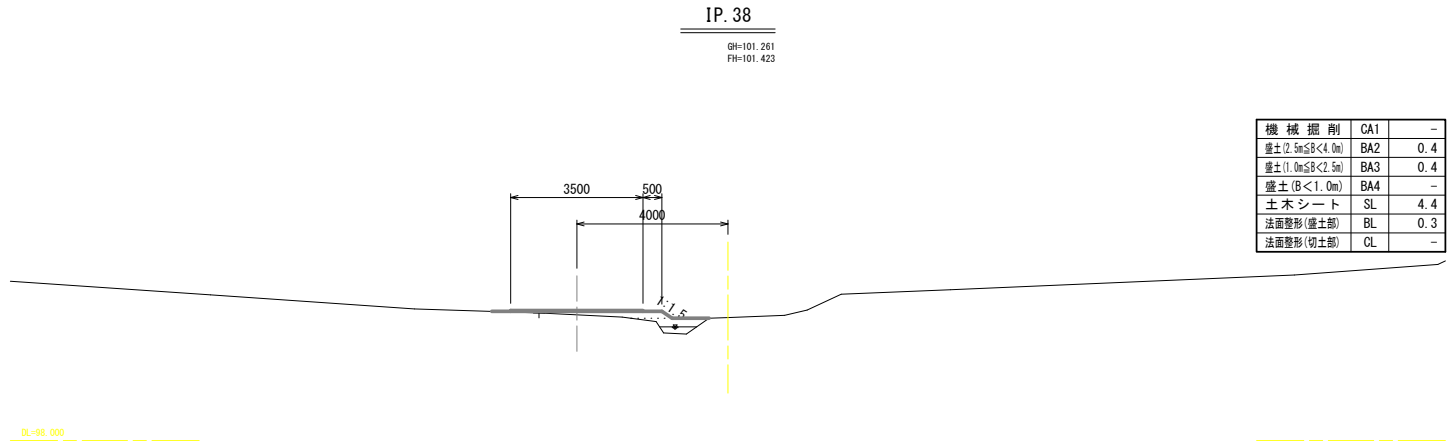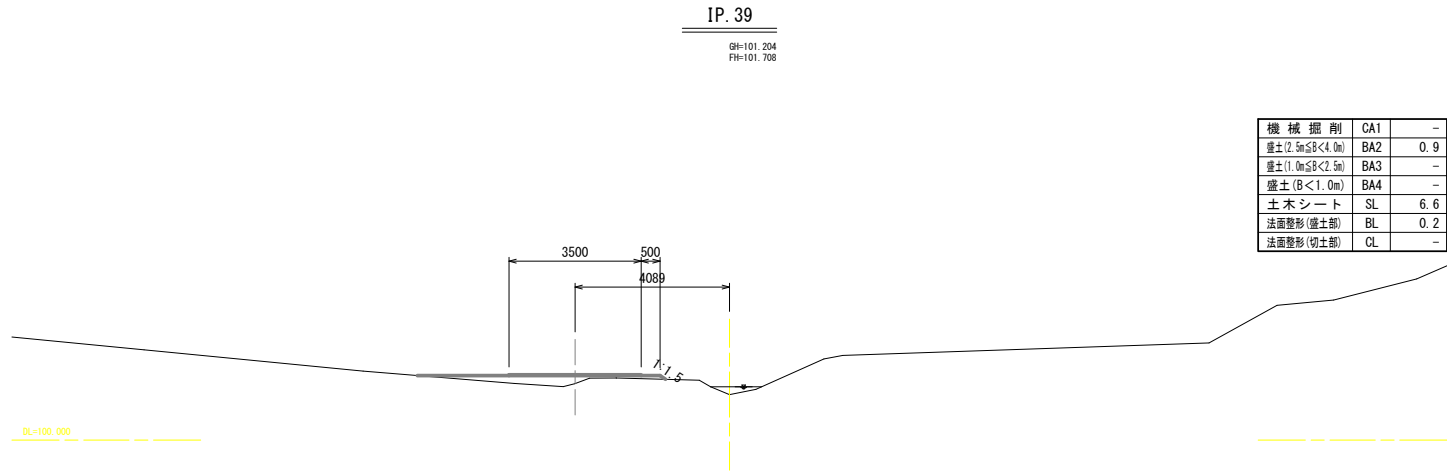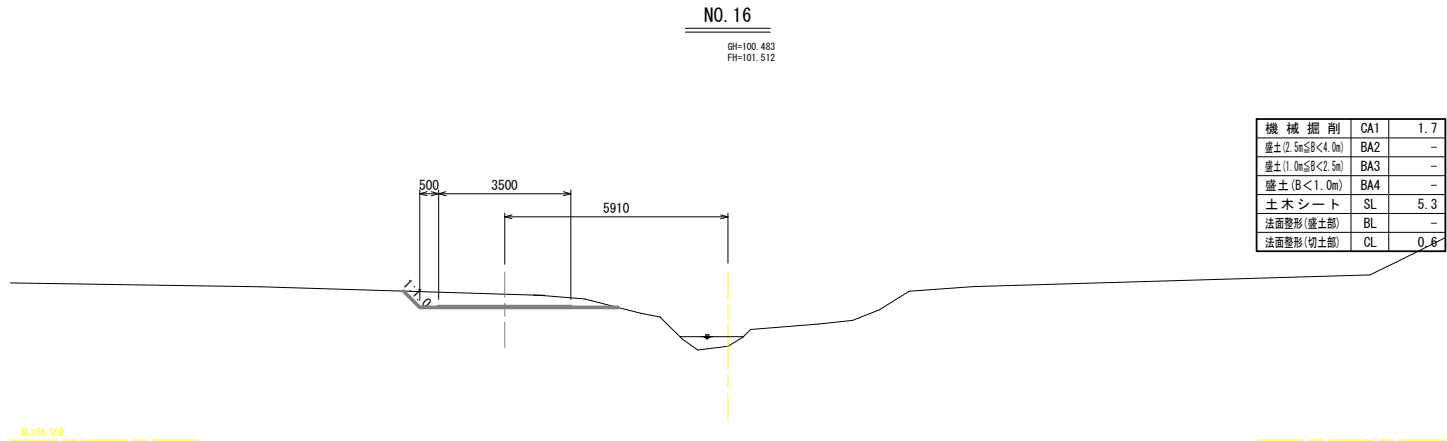


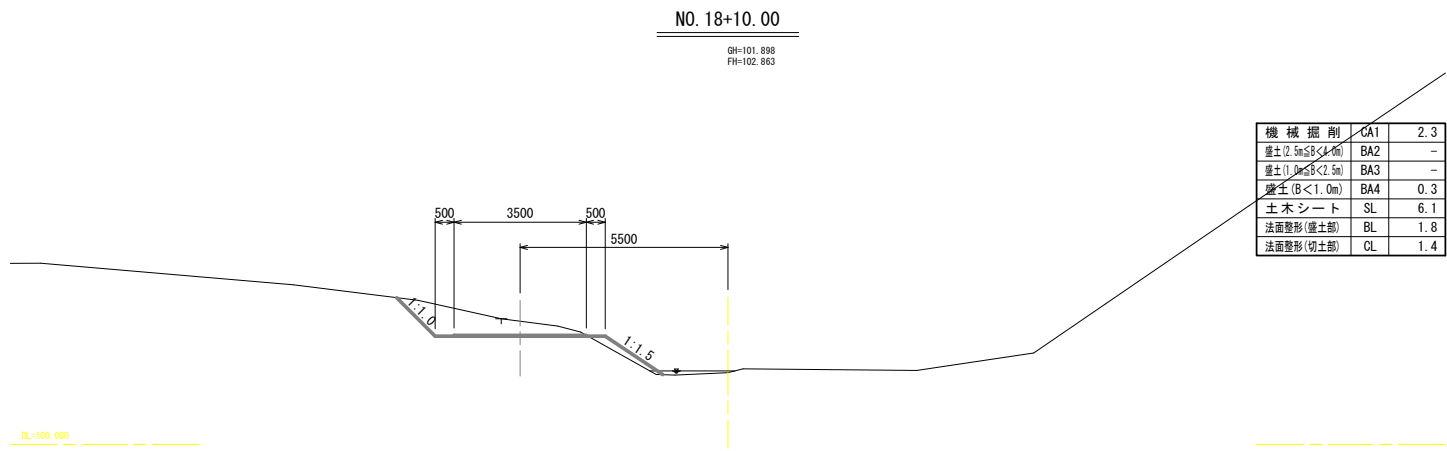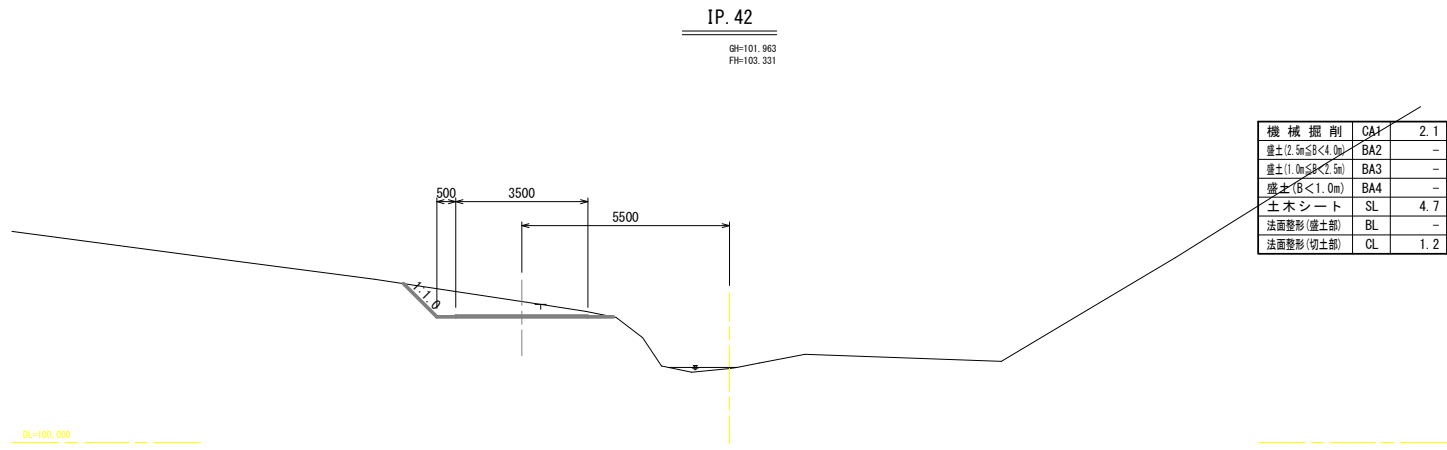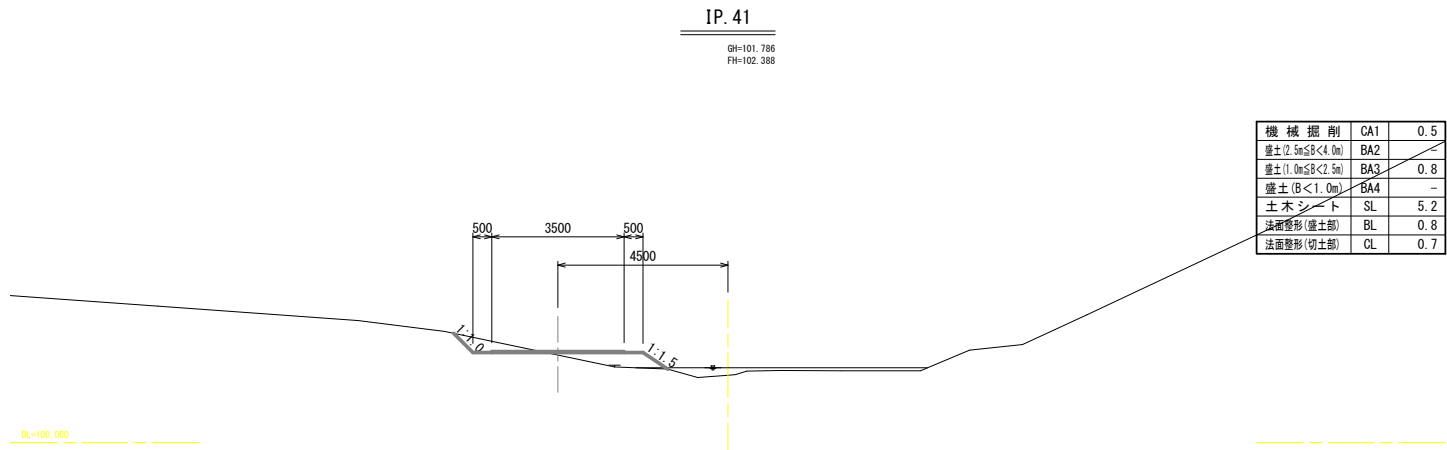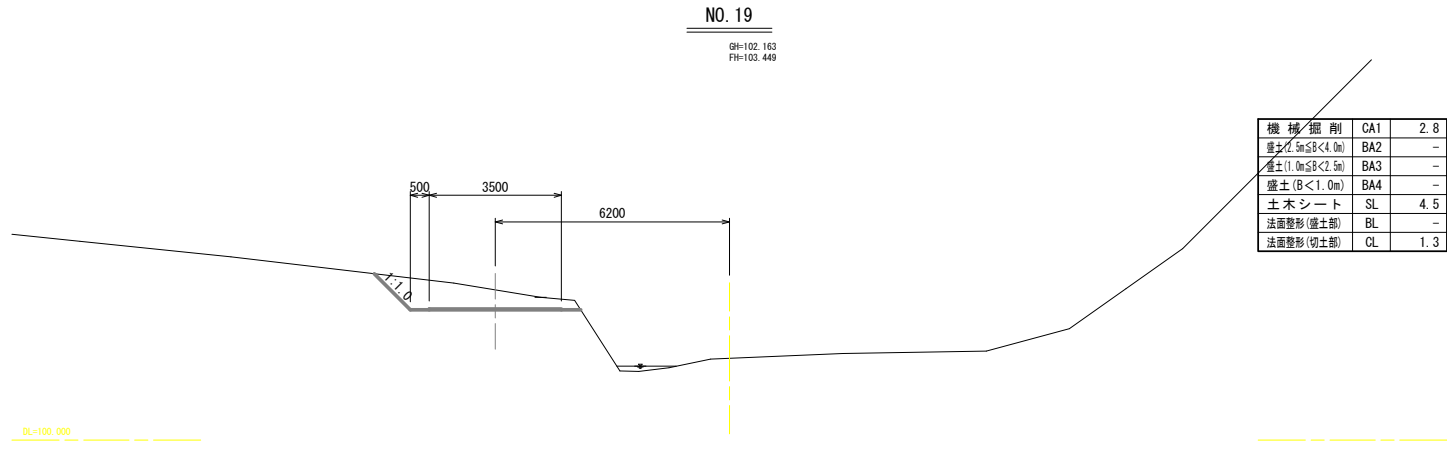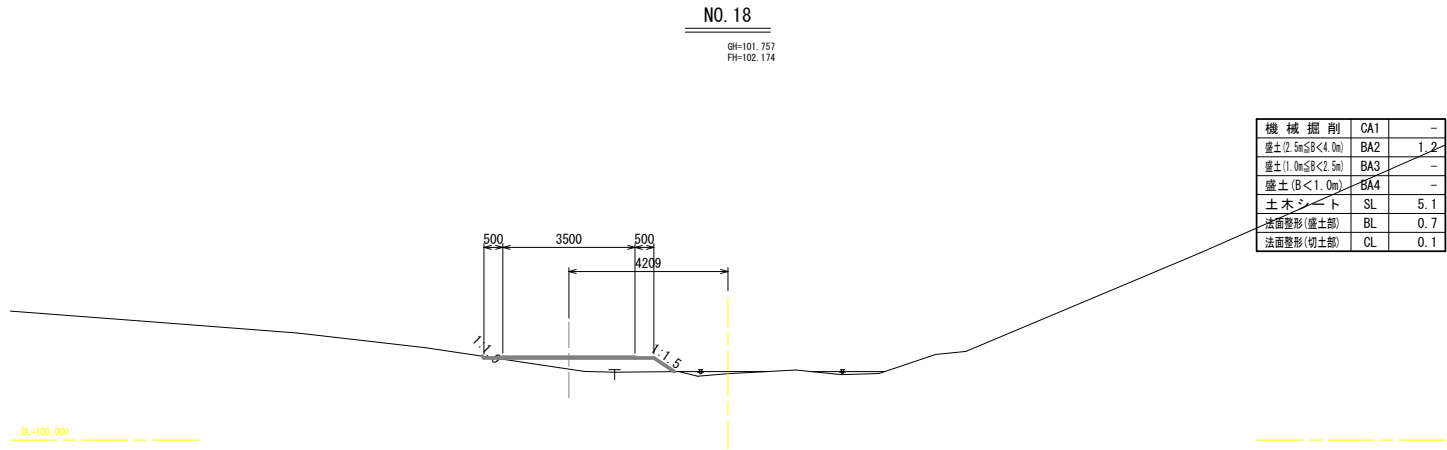


後沢下流用排水第3号工事	
図 面 の 名 称	図面番号
仮設計画横断面図 (14/16)	19
縮 尺	1:100
事 業 名	県営後沢下流地区 ため池等整備事業
地 区 名	青森県弘前市大字悪戸 地内
路線名等	後沢下流排水路
業 務 名	中県局農水(整)委託第48号 後沢下流用排水委託第1号
青森県中南地域県民局地域農林水産部	

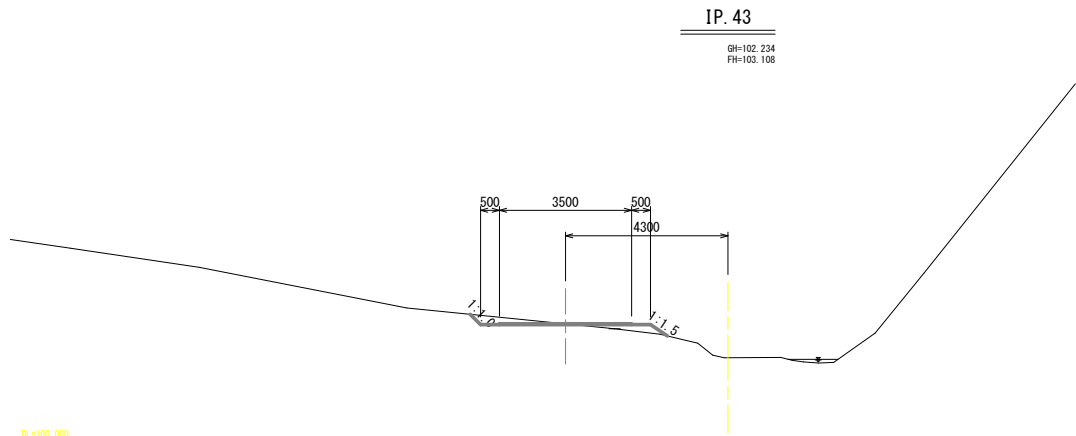


機 械 掘 削	CA1	0.3
盛土 (2.5m≤B<4.0m)	BA2	-
盛土 (1.0m≤B<2.5m)	BA3	0.3
盛土 (B<1.0m)	BA4	-
土 木 シ ー ト	SL	5.0
法面整形 (盛土部)	BL	0.5
法面整形 (切土部)	CL	0.4

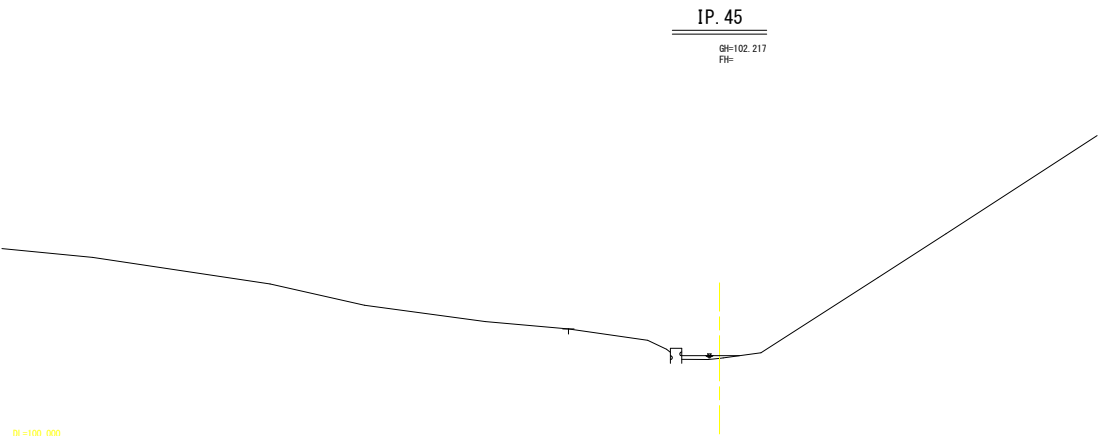


機 械 掘 削	CA1	-
盛土 (2.5m≤B<4.0m)	BA2	-
盛土 (1.0m≤B<2.5m)	BA3	-
盛土 (B<1.0m)	BA4	-
土 木 シ ー ト	SL	-
法面整形 (盛土部)	BL	-
法面整形 (切土部)	CL	-

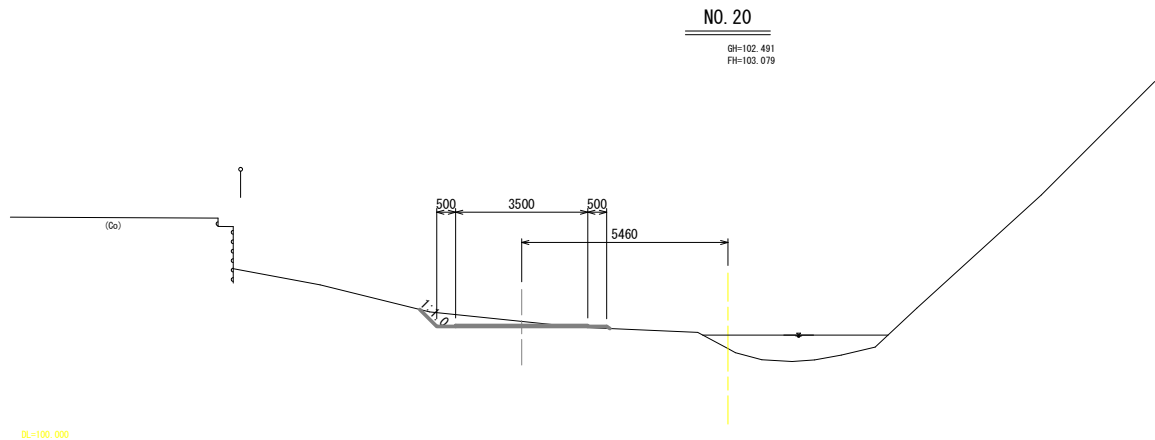

機 械 掘 削	CA1	0.7
盛土 (2.5m≤B<4.0m)	BA2	-
盛土 (1.0m≤B<2.5m)	BA3	-
盛土 (B<1.0m)	BA4	-
土 木 シ ー ト	SL	4.6
法面整形 (盛土部)	BL	0.1
法面整形 (切土部)	CL	0.6

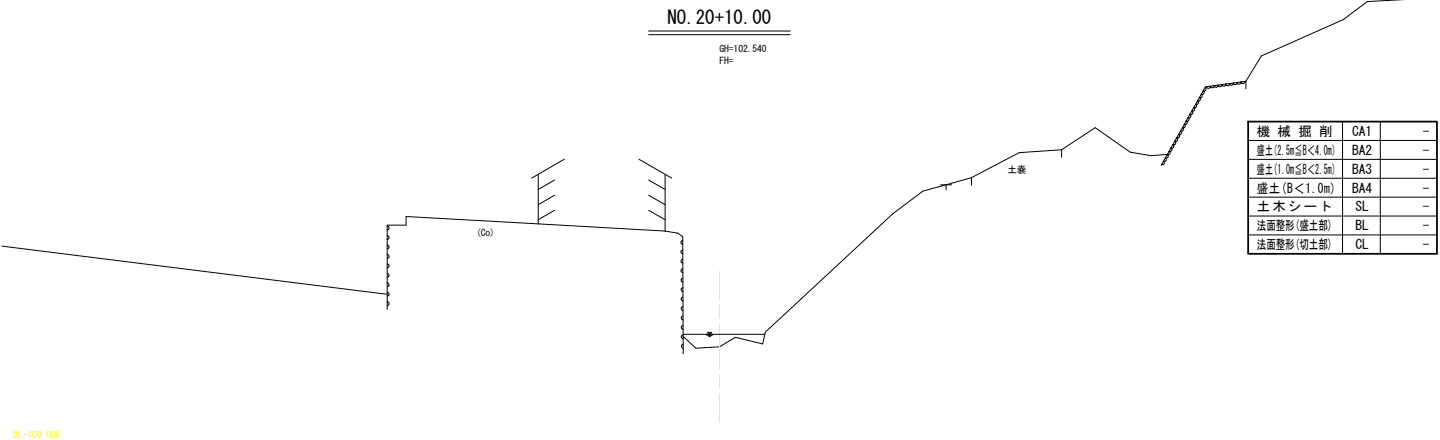


機 械 掘 削	CA1	-
盛土 (2.5m≤B<4.0m)	BA2	-
盛土 (1.0m≤B<2.5m)	BA3	-
盛土 (B<1.0m)	BA4	-
土 木 シ ー ト	SL	-
法面整形 (盛土部)	BL	-
法面整形 (切土部)	CL	-

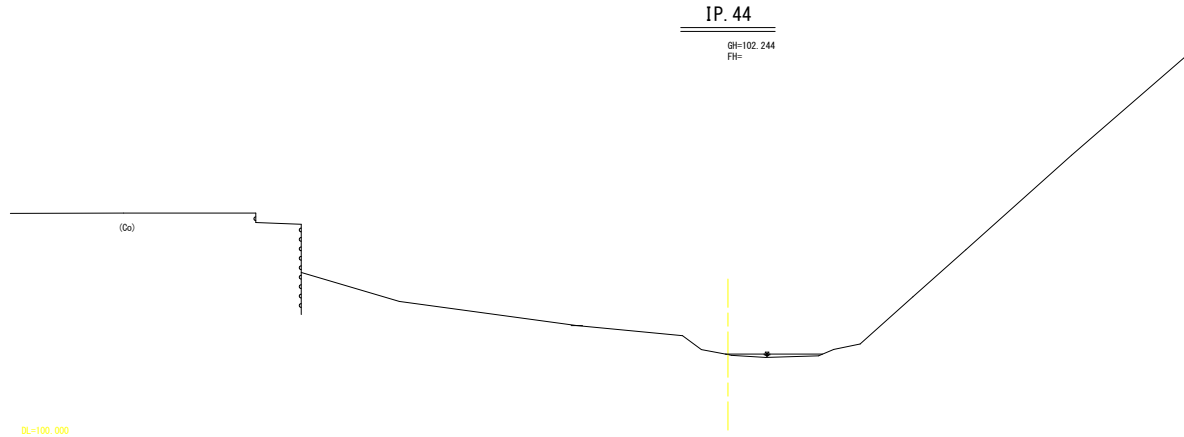

機 械 掘 削	CA1	-
盛土 (2.5m≤B<4.0m)	BA2	-
盛土 (1.0m≤B<2.5m)	BA3	-
盛土 (B<1.0m)	BA4	-
土 木 シ ー ト	SL	-
法面整形 (盛土部)	BL	-
法面整形 (切土部)	CL	-

後沢下流用排第3号工事	
図 面 の 名 称	図面番号
仮設計画横断面図 (15/16)	20
縮 尺	1:100
事 業 名	県営後沢下流地区 ため池等整備事業
地 区 名	青森県弘前市大字悪戸 地内
路線名等	後沢下流排水路
業 務 名	中県局農水(整)委託第48号 後沢下流用排委託第1号
青森県中南部地域県民局地域農林水産部	

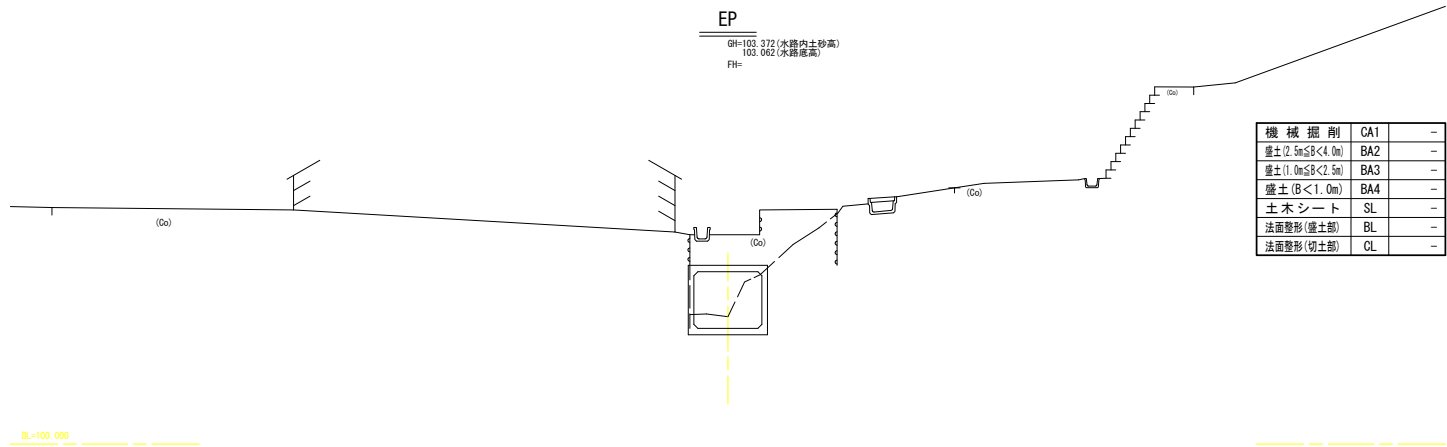

後沢下流用排第3号工事

図 面 の 名 称		図面 番号
仮設計画横断面図(16/16)		21
縮 尺 1:100		
事 業 名	県営後沢下流地区 ため池等整備事業	
地 区 名	青森県弘前市大字悪戸 地内	
路線名等	後沢下流排水路	
業 務 名	中県局農水(整)委託第48号 後沢下流用排委託第1号	
青森県中南部地域県民局地域農林水産部		